




RAMPA 02
8 CONJUNTOS







ESCADA 01
16 CONJUNTOS



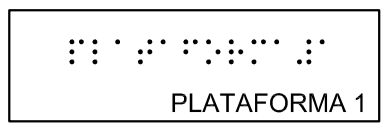


ESCADA 06 e 04
16 CONJUNTOS

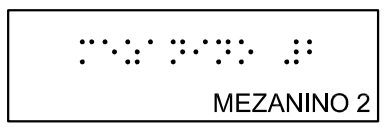

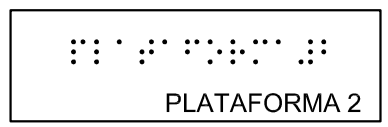


ESCADA 03 e 05
16 CONJUNTOS

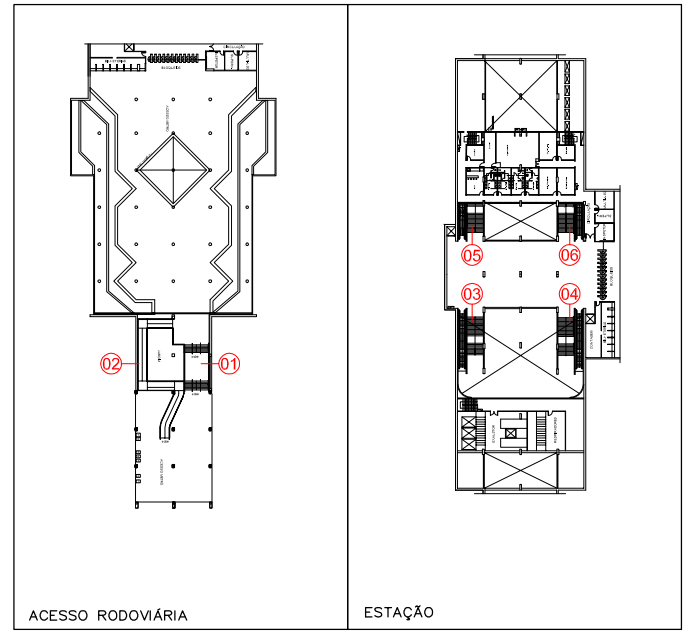

MAPA DE LOCALIZAÇÃO
SEM ESCALA

NOTAS:
1. Este desenho é somente orientativo, ficando sob a responsabilidade do fornecedor o atendimento a todos os parâmetros e requesitos previstos na norma NBR 9050, em sua versão mais atual.
2. Deverá ser conferido rigorosamente os quantitativos aqui apresentados.
3. Os caracteres em relevo devem atender as condições listadas no item 5.2.9.2.2 da NBR 9050 / 2015..

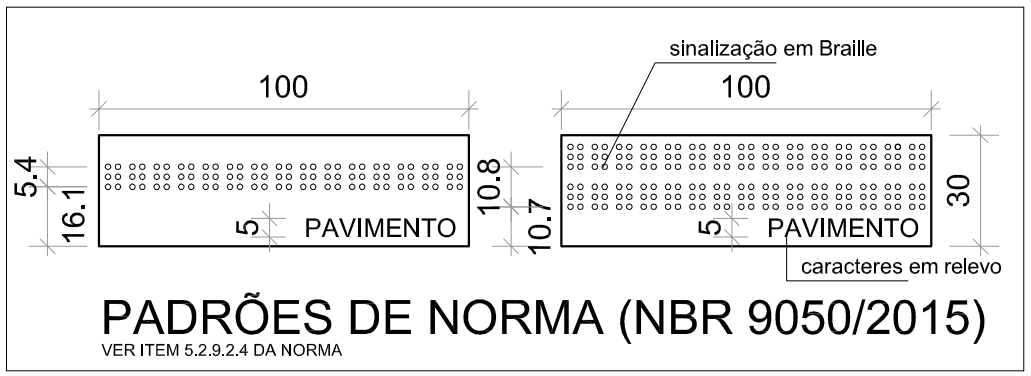

PADRÕES DE NORMA (NBR 9050/2015)
VER ITEM 5.2.9.2.4 DA NORMA

Cor des.	Cor plo.	Esp. (mm)
1	7	0.10
2	7	0.18
3	7	0.25
4	7	0.30
5	7	0.45
6	7	0.60
7	7	0.20
8	8	0.15
9	9	0.25
10	10	0.10
–	–	–
–	–	–
250	250	0.10
251	251	0.15
252	252	0.15
253	253	0.15
254	254	0.20

Nº	DATA	AUTOR	VISTO
.	.	.	.
.	.	.	.
.	.	.	.

METRÔ

REGIÃO
ASA SUL

ENDEREÇO
ASA SUL

AUTOR

ALESSANDRO NOGUEIRA ALEIXO	CILNARA M. P. P. M. DE OLIVEIRA	LUIZ EDUARDO SILVA CHRIST LIMA	JEDERSON LOBO RIBEIRO
CAU nº A29014-9	CREA nº 22085/D-DF	CRT nº 00313056609	CRT nº 01939344182

VISTO

EMMANUEL LUÍS ANSELMO JOANETTI
CREA 16075/D-DF

R.T. IMPLANTAÇÃO / OBRA

(NOME COMPLETO)
(CAU / CREA) - (ART)

(NOME COMPLETO)
(CAU / CREA) - (ART)

UNIDADE DE CONSTRUÇÃO / SISTEMA E SUBSISTEMA
ESTAÇÃO CENTRAL

REGIÃO / TRECHO
ASA SUL


ESPECIALIDADE / SUBESPECIALIDADE / COMPONENTE DO SISTEMA
ARQUITETURA

TIPO/ESPECIFICAÇÃO DO DOCUMENTO
SINALIZAÇÃO DE CORRIMÃO
.
.
.

MODAL	LINHA
METRÔ	1
ETAPA	ÁREA
BÁSICO	N.A.
ESCALA	FOLHA
1:2	01/01
DATA	REVISÃO
JUL / 2021	0


CODIFICAÇÃO
DE.3/01.6A/E1.006

Projeto Básico Braile - E01 Central (DE.3/01.6A/E1.006) (7262703) SEI 00097.00014259/2021-11 / pg. 1

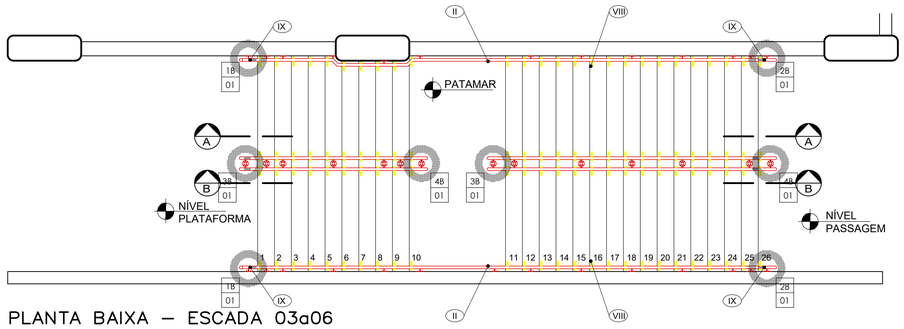


PLANTA BAIXA – ESCADA 03a06

MATERIAL: AÇO INOXIDÁVEL

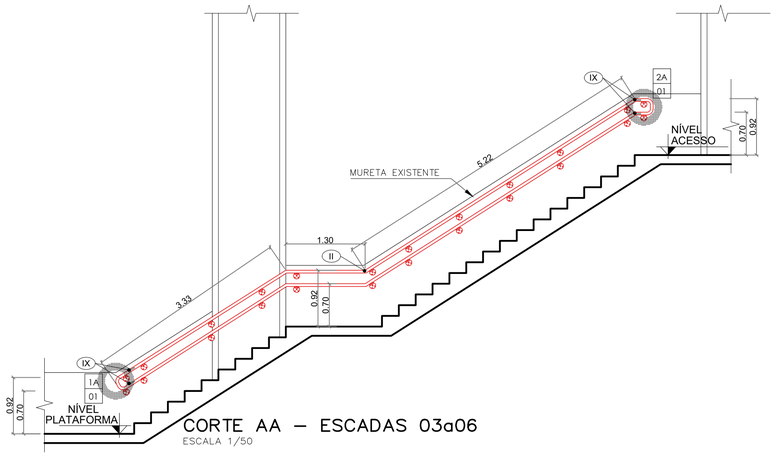


CORTE AA – ESCADAS 03a06

ESCALA 1/50

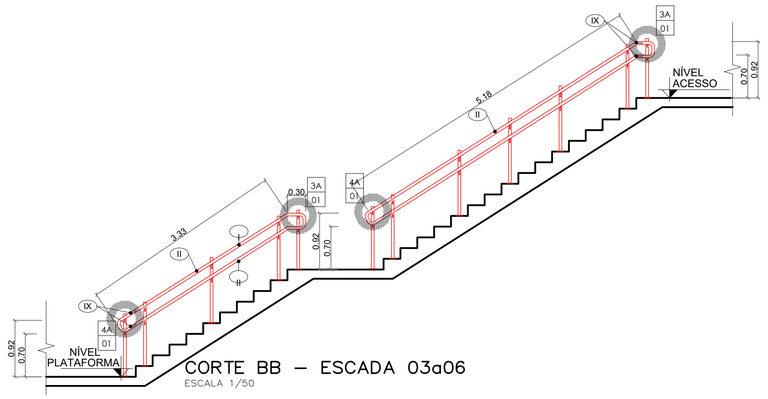

CORTE BB – ESCADA 03a06


ESCALA 1/50

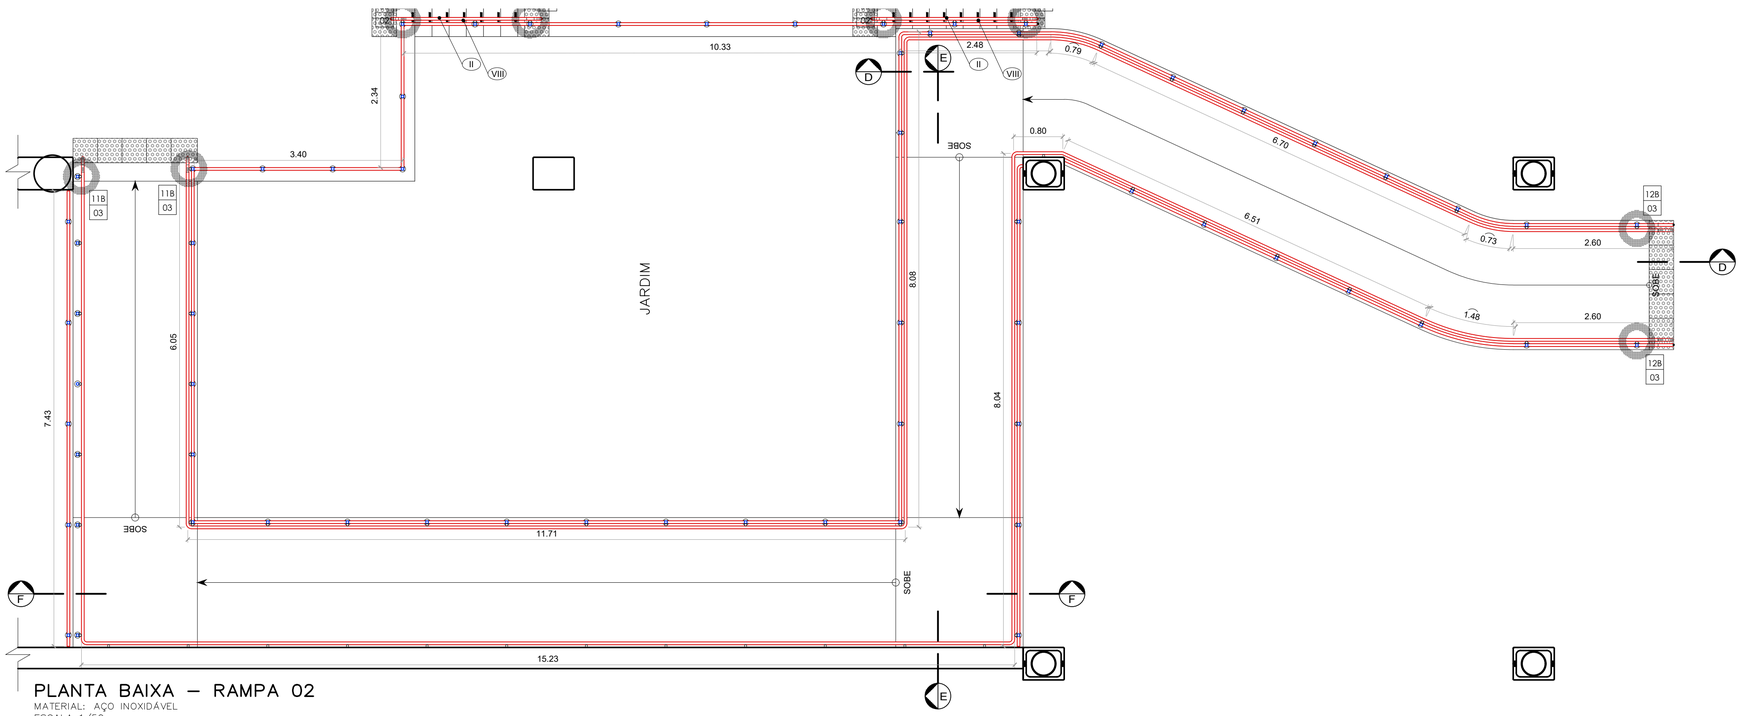

PLANTA BAIXA – RAMPA 02

MATERIAL: AÇO INOXIDÁVEL


ESCALA 1/50

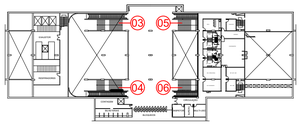

MAPA DE LOCALIZAÇÃO

ESTAÇÃO

ESCALA 1:1000

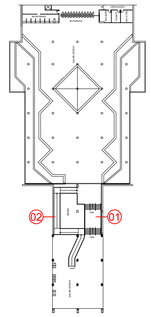

MAPA DE LOCALIZAÇÃO

ACESSO RODOVIÁRIA

ESCALA 1:1000

NOTAS:

1. Cotas e níveis em metro, exceto onde indicado.
2. Todos os fixadores de corrimão devem ser locados no eixo do degrau, exceto onde indicado.
3. No local da dobra do corrimão, o prolongamento deste fica paralelo com o patamar.
4. Os fixadores dos corrimãos instalados nas paredes e os fixadores do corrimãos centrais devem estar no mesmo eixo de alinhamento, qualquer divergência deve ser destacada em projeto.
5. Sinalização de pavimento: Os corrimãos de escadas fixas e rampas devem ter sinalização tátil (caracteres em relevo e em Braile), identificando o pavimento, conforme detalhe especifico.
6. Todos os degraus deverão contar com Sinalização Visual. No caso dos degraus que já contarem com esta sinalização, esta deverá ser avaliada quanto a necessidade de sua substituição e/ou complementação. Esta sinalização deverá ser aplicada nos pisos e espelhos nas bordas laterais das escadas e/ou na projeção dos corrimãos, obedecendo as medidas de 10x3cm.
7. Todas as extremidades dos tubos devem ser fechadas com o mesmo material do tubo.
8. Os corrimãos das escadas e das rampas devem ter prolongamento de no mínimo 30cm entre o limite do último degrau ou limite da inclinação da rampa e o final da extenção dos corrimãos, em qualquer situação, exceto onde indicado.
9. Todas as medidas de altura dos corrimãos e guarda-corpos tem por referência o centro dos degraus das escadas.
10. Todos os metais, parafusos, porcas, parabolts e arruelas deverão ser de aço inox austenítico passivado acabamento polido alto brilho
11. Este desenho é somente orientativo, ficando sob a responsabilidade do fornecedor o dimensionamento dos elementos de fixação (soldas, chumbadores etc.), desde que não seja alterado o aspecto final aqui apresentado e suas características funcionais.

Nº	MODIFICAÇÕES	DATA	AUTOR	VISTO

METRÔ

Folha nº_____

Processo nº_____

Rubrica_____ Matr_____

REGIÃO	ASA SUL
ENDEREÇO	ASA SUL
AUTOR	ALESSANDRO NOGUEIRA ALEIXO CILNARA MARIA PINTO PEREIRA MENEZES DE OLIVEIRA LUIZ EDUARDO SILVA CHRIST LIMA JEDERSON LOBO RIBEIRO
VISTO	EMMANUEL LUÍS ANSELMO JOANETTI
R.T. IMPLANTAÇÃO / OBRA	-

AUTOR

CAU nº A29014-9 CREA nº 22085/D-DF CRT nº 00313056609 CRT nº 01939344182

VISTO

CREA 16075/D-DF

R.T.

CAU / CREA ART CAU / CREA ART

USO INTERNO

Esta verificação não esgota as ocorrências que venham a ser levantadas à qualquer tempo. Caso aprovado, representa uma aceitação básica da peça técnica e não isenta os autores do cumprimento das exigências contratuais especificadas.

NÃO APROVADO ☐ APROVADO ☐

Parecer nº _____ Parecer nº _____

Data _____ Data _____

Assinatura(s) e Carimbo(s)

USO EXTERNO

ENCAMINHAMENTO

DOCUMENTO DE ORIGEM

DESTINAÇÃO

☐ ARQUIVO ☐ PROCESSO ☐ IMPLANTAÇÃO Rub_____ Matr_____

MODAL: METRÔ	LINHA: 1
ETAPA: BÁSICO	ÁREA: N.A.
ESCALA: INDICADA	FOLHA: 01/02
DATA: JULHO 2021	REVISÃO: 0

UNIDADE DE CONSTRUÇÃO / SISTEMA E SUBSISTEMA

PASSAGEM SUBTERRÂNEA DE PEDESTRES - CENTRAL

REGIÃO / TRECHO

ASA SUL

ESPECIALIDADE / SUBESPECIALIDADE / COMPONENTE DO SISTEMA

ARQUITETURA


TIPO/ESPECIFICAÇÃO DO DOCUMENTO

DETALHES GUARDA CORPOS E CORRIMÃOS
ESCADAS 3 A 6 E RAMPA 02

CODIFICAÇÃO


DE.3/01.6A/E1.004

Projeto Básico Corrimão - ED1 Central 01/02 (DE.3/01.6A/E1.004) (72666736) SEI 00097-00014258/2021.11 / pg. 2

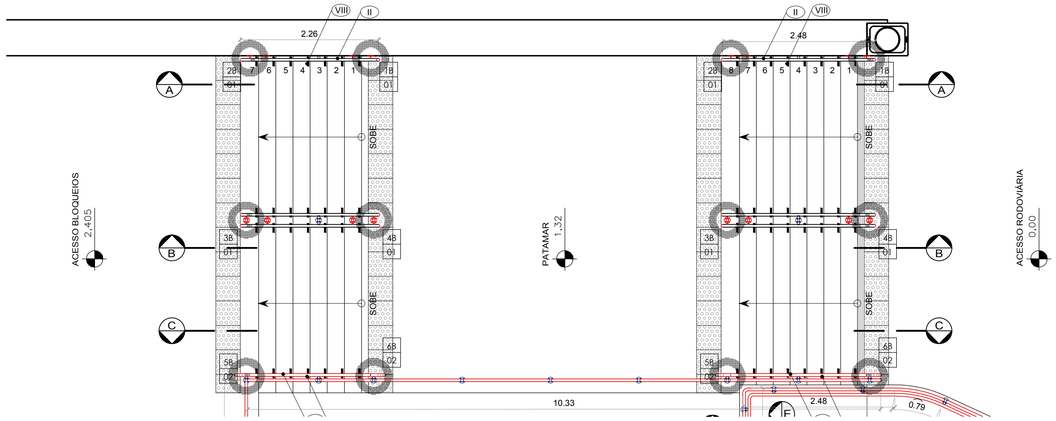

PLANTA BAIXA – ESCADA 01

MATERIAL: AÇO INOXIDÁVEL
ESCALA 1/50

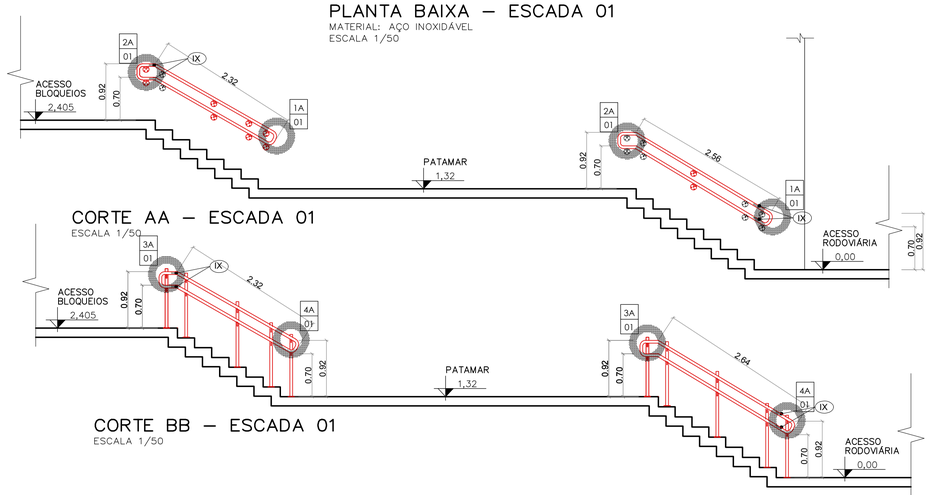


CORTE AA – ESCADA 01

ESCALA 1/50


CORTE BB – ESCADA 01

ESCALA 1/50

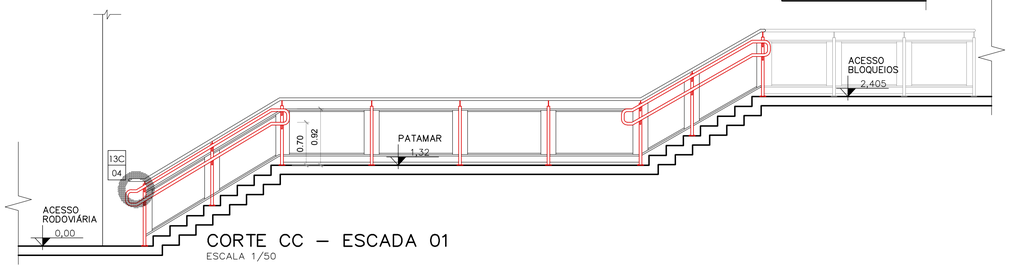


CORTE CC – ESCADA 01

ESCALA 1/50

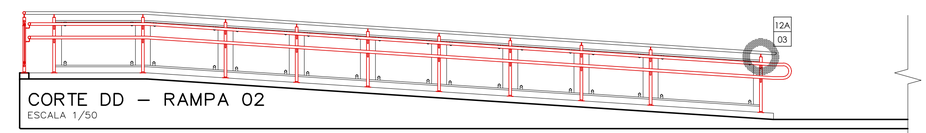


CORTE DD – RAMPA 02

ESCALA 1/50

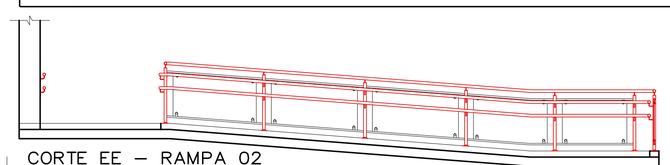


CORTE EE – RAMPA 02

ESCALA 1/50

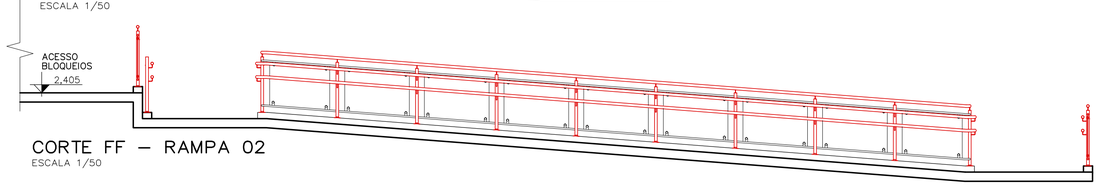


CORTE FF – RAMPA 02

ESCALA 1/50

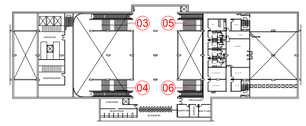

MAPA DE LOCALIZAÇÃO

ESTAÇÃO
ESCALA 1:1000

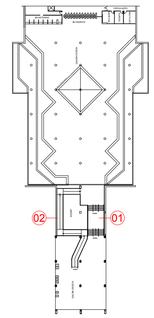

MAPA DE LOCALIZAÇÃO

ACESSO RODOVIÁRIA
ESCALA 1:1000

NOTAS:
1. Cotas e níveis em metro, exceto onde indicado.
2. Todos os fixadores de corrimão devem ser locados no eixo do degrau, exceto onde indicado.
3. No local da dobra do corrimão, o prolongamento deste fica paralelo com o patamar.
4. Os fixadores dos corrimãos instalados nas paredes e os fixadores do corrimãos centrais devem estar no mesmo eixo de alinhamento, qualquer divergência deve ser destacada em projeto.
5. Sinalização de pavimento: Os corrimãos de escadas fixas e rampas devem ter sinalização tátil (caracteres em relevo e em Braile), identificando o pavimento, conforme detalhe específico.
6. Todos os degraus deverão contar com Sinalização Visual. No caso dos degraus que já contarem com esta sinalização, esta deverá ser avaliada quanto a necessidade de sua substituição e/ou complementação. Esta sinalização deverá ser aplicada nos pisos e espelhos nas bordas laterais das escadas e/ou na projeção dos corrimãos, obedecendo as medidas de 10x3cm.
7. Todas as extremidades dos tubos devem ser fechadas com o mesmo material do tubo.
8. Os corrimãos das escadas e das rampas devem ter prolongamento de no mínimo 30cm entre o limite do último degrau ou limite da inclinação da rampa e o final da extenção dos corrimãos, em qualquer situação, exceto onde indicado.
9. Todas as medidas de altura dos corrimãos e guarda-corpos têm por referência o centro dos degraus das escadas.
10. Todos os metais, parafusos, porcas, parabolts e arruelas deverão ser de aço inox austenítico passivado acabamento polido alto brilho
11. Este desenho é somente orientativo, ficando sob a responsabilidade do fornecedor o dimensionamento dos elementos de fixação (soldas, chumbadores etc.), desde que não seja alterado o aspecto final aqui apresentado e suas características funcionais.

Nº	MODIFICAÇÕES	DATA	AUTOR	VISTO

METRÔ

Companhia do Metropolitano do Distrito Federal

Folha nº_____
Processo nº_____
Rubrica_____Matr_____

REGIÃO: ASA SUL
ENDEREÇO: ASA SUL
AUTOR: ALESSANDRO NOGUEIRA ALEIXO
CILNARA MARIA PINTO PEREIRA MENEZES DE OLIVEIRA
LUIZ EDUARDO SILVA CHRIST LIMA
JEDERSON LOBO RIBEIRO
VISTO: EMMANUEL LUÍS ANSELMO JOANETTI
R.T. IMPLANTAÇÃO / OBRA:

AUTOR
CAU nº A29014-9 | CREA nº 22085/D-DF | CRT nº 00313056609 | CRT nº 01939344182
VISTO
CREA 16075/D-DF
R.T.
CAU / CREA ART | CAU / CREA ART

USO INTERNO

Esta verificação não esgota as ocorrências que venham a ser levantadas à qualquer tempo. Caso aprovado, representa uma aceitação básica da peça técnica e não isenta os autores do cumprimento das exigências contratuais especificadas.

NÃO APROVADO ☐ APROVADO ☐

Parecer nº _____ Parecer nº _____

Data _____ Data _____

Assinatura(s) e Carimbo(s)

USO EXTERNO

ENCAMINHAMENTO

DOCUMENTO DE ORIGEM

DESTINAÇÃO
☐ ARQUIVO
☐ PROCESSO Rub_____
☐ IMPLANTAÇÃO Matr_____

MODAL: METRÔ	LINHA: 1
ETAPA: BÁSICO	ÁREA: N.A.
ESCALA: INDICADA	FOLHA: 01/02
DATA: JULHO 2021	REVISÃO: 0

UNIDADE DE CONSTRUÇÃO / SISTEMA E SUBSISTEMA: PASSAGEM SUBTERRÂNEA DE PEDESTRES - CENTRAL
REGIÃO / TRECHO: ASA SUL
ESPECIALIDADE / SUBESPECIALIDADE / COMPONENTE DO SISTEMA: ARQUITETURA
TIPO/ESPECIFICAÇÃO DO DOCUMENTO: DETALHES GUARDA CORPOS E CORRIMÃOS ESCADA 01 E RAMPA 02
CODIFICAÇÃO: DE.3/01.6A/E1.005

Projeto Básico Corrimão - ED1 Central 02/02 (DE.3/01.6A/E1.005) (72687142) SEI 00097-00014258/2021.11 / pg. 3

METRÔ DF
Companhia do Metropolitano do Distrito Federal

Folha nº_____

Processo nº_____

Rubrica_____Matr_____

REGIÃO
PLANO PILOTO

ENDEREÇO
RODOVIÁRIA PLANO PILOTO, ZONA CÍVICO - ADMINISTRATIVA DE BRASÍLIA

AUTOR
CILNARA MARIA PINTO PEREIRA MENEZES DE OLIVEIRA

LUIZ EDUARDO SILVA CHRIST LIMA

VISTO
EMMANUEL LUÍS ANSELMO JOANETTI

R.T. IMPLANTAÇÃO / OBRA
–

AUTOR

CREA 22085/D-DF CRT 00313056609

VISTO

CREA 16075/D-DF

R.T.

CAU / CREA

USO INTERNO

Esta verificação não esgota as ocorrências que venham a ser levantadas à qualquer tempo. Caso aprovado, representa uma aceitação básica da peça técnica e não isenta os autores do cumprimento das exigências contratuais especificadas.

NÃO APROVADO ☐ APROVADO ☐

Parecer nº _____ Parecer nº _____

Data _____ Data _____

_____
Assinatura(s) e Carimbo(s)

USO EXTERNO

ENCAMINHAMENTO

DOCUMENTO DE ORIGEM

DESTINAÇÃO

☐ ARQUIVO
☐ PROCESSO
☐ IMPLANTAÇÃO

Rub_____

Matr_____

MODAL	LINHA
METRÔ	1
ETAPA	ÁREA
BÁSICO	NA
ESCALA	FOLHA
NA	1 de 7
DATA	REVISÃO
ABRIL / 2021	0A

UNIDADE DE CONSTRUÇÃO / SISTEMA E SUBSISTEMA
ESTAÇÃO CENTRAL (E01)

REGIÃO / TRECHO
REGIÃO ADMINISTRATIVA DE BRASÍLIA - ZONA CÍVICO

ESPECIALIDADE / SUBESPECIALIDADE / COMPONENTE DO SISTEMA
COMUNICAÇÃO VISUAL

TIPO/ESPECIFICAÇÃO DO DOCUMENTO
DE./DESENHO
DETALHAMENTO GRÁFICO - MAPA TÁTIL
–
–

CODIFICAÇÃO
DE.3/01.6A/E2.001


NOTAS:

1. MEDIDAS E COTAS EM METRO, EXCETO ONDE INDICADO.
2. CONFERIR MEDIDAS NO LOCAL.
3. ESTE DESENHO É SOMENTE ORIENTATIVO, FICANDO SOB RESPONSABILIDADE DO CONSTRUTOR O DIMENSIONAMENTO DAS ÁREAS, E DO FORNECEDOR DOS MATERIAIS O PERFEITO FUNCIONAMENTO DOS MESMOS, DESDE QUE NÃO SEJA ALTERADO O ASPECTO FINAL AQUI APRESENTADO E SUAS CARACTERÍSTICAS FUNCIONAIS.

Nº	MODIFICAÇÕES	DATA	AUTOR	VISTO
.	.	.	.	.
.	.	.	.	.
.	.	.	.	.
.	.	.	.	.
.	.	.	.	.
.	.	.	.	.
.	.	.	.	.
.	.	.	.	.
0A	CORREÇÕES DE INFORMAÇÕES	13/10/2021	LESCL	CMO


METRÔ

Obs. 1: Os campos dever/ao ser identificados pela rubrica e iniciais dos seus responsáveis.
Obs. 1: Todas as rubricas e iniciais devem ser previamente identificadas junto ao METRÔ-DF

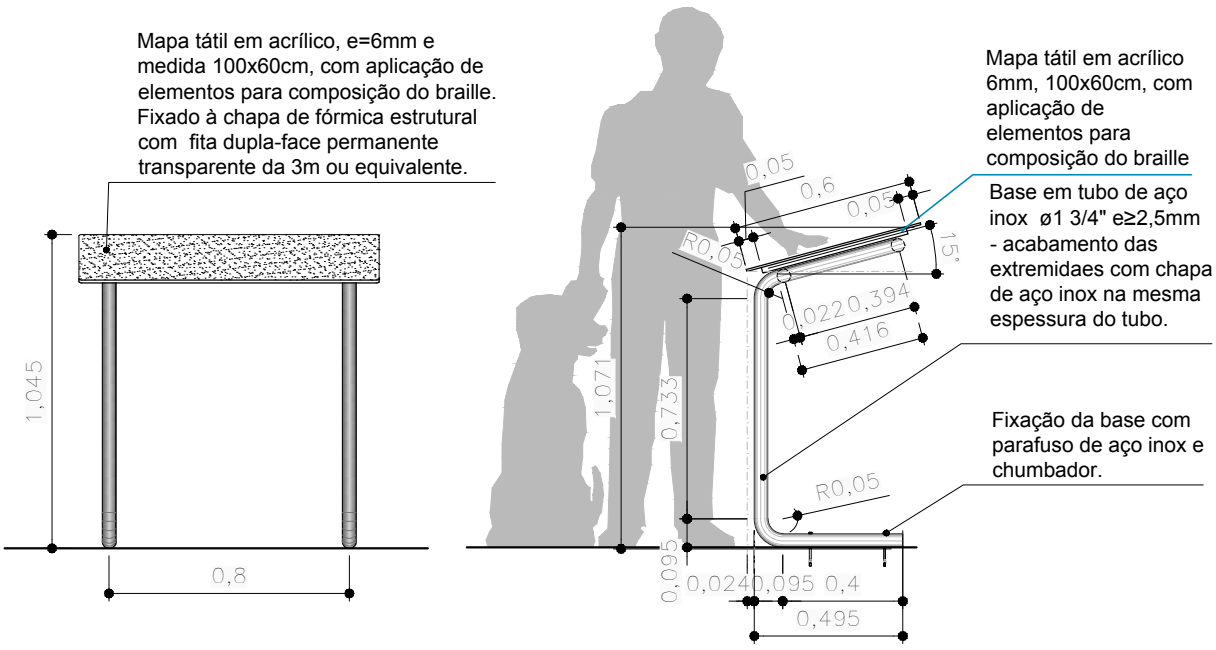


VISTAS FRONTAL E LATERAL

escala 1:25

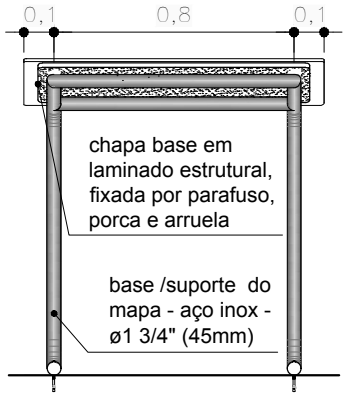

VISTA POSTERIOR

escala 1:25

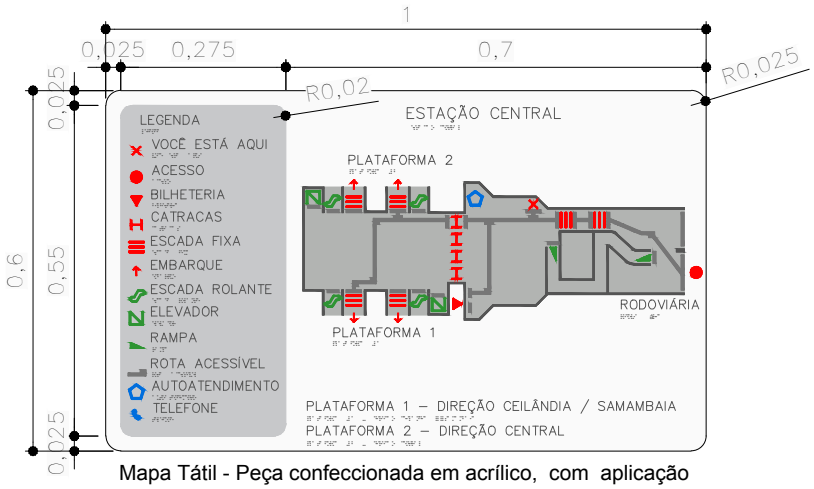


Mapa Tátil - Peça confeccionada em acrílico, com aplicação de elementos para composição do braile e representação da trilha tátil em alto relevo.
Ver desenho específico para cada estação de metrô.

ESQUEMA DO MAPA TÁTIL

sem escala


UNIDADE DE CONSTRUÇÃO ESTAÇÃO CENTRAL (E01)		FOLHA 03/07	DATA ABR / 2021
LOCAL ASA SUL		CODIFICAÇÃO DE.3/01.6A/E2.001	
ESPECIALIDADE / SUBESPECIALIDADE COMUNICAÇÃO VISUAL		ETAPA DE PROJ. BÁSICO	REVISÃO 0A
			ESCALA INDIC.

METRÔ DF

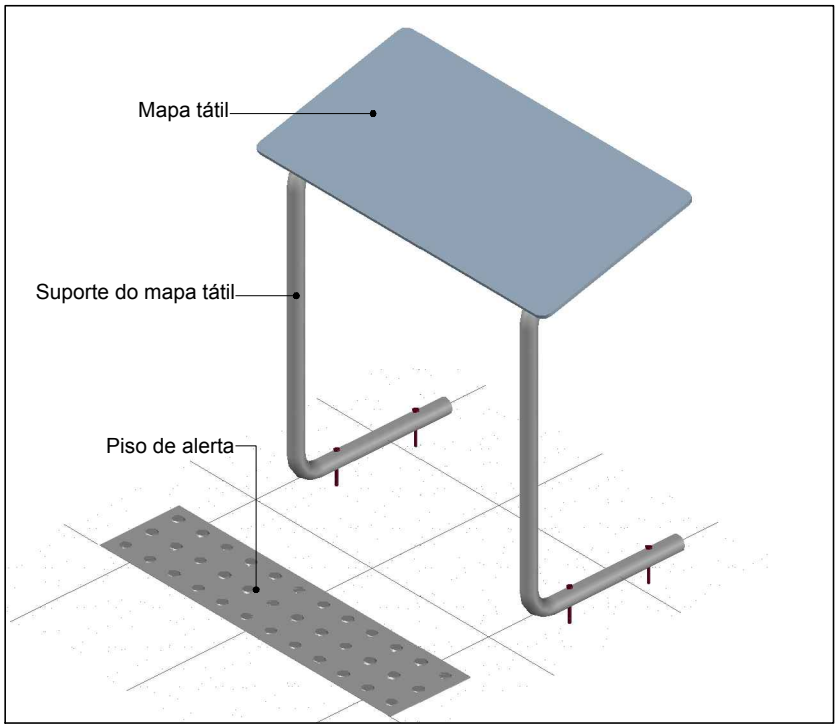

PERSPECTIVA ISOMÉTRICA 1

sem escala

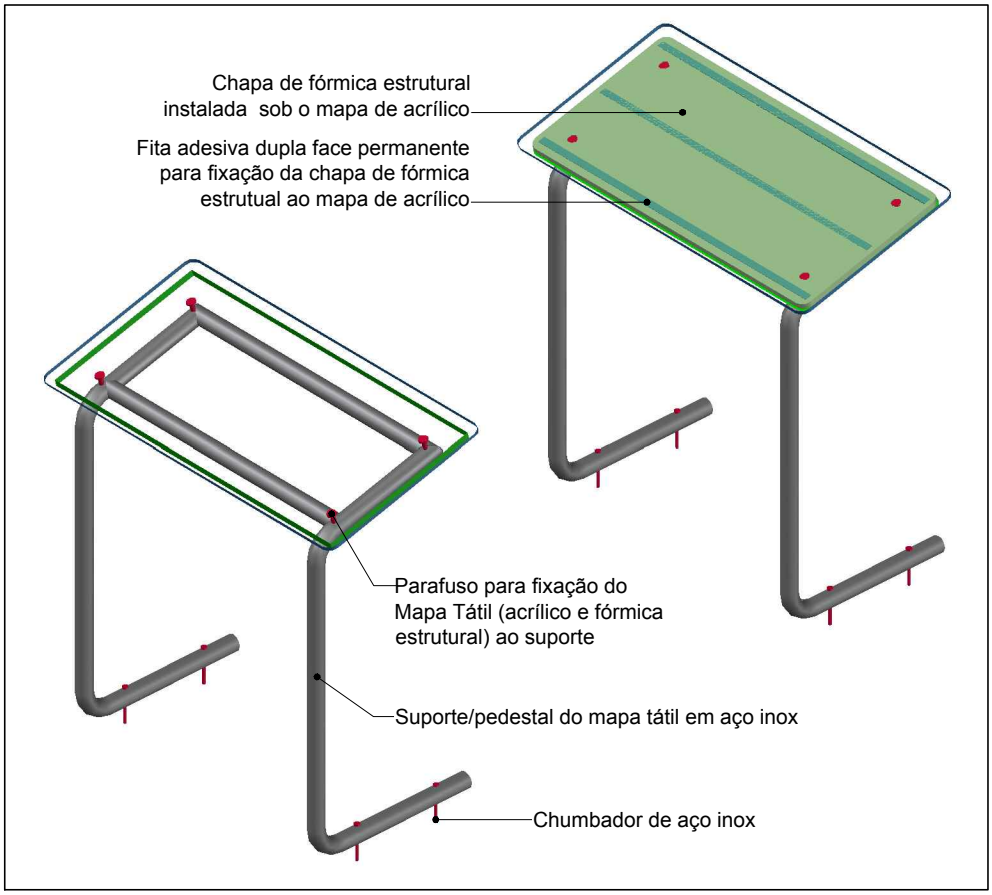


PERSPECTIVA ISOMÉTRICA 2

sem escala

UNIDADE DE CONSTRUÇÃO: ESTAÇÃO CENTRAL (E01)	FOLHA: 04/07	DATA: ABR / 2021	
LOCAL: ASA SUL	CODIFICAÇÃO: DE.3/01.6A/E2.001		
ESPECIALIDADE / SUBESPECIALIDADE: COMUNICAÇÃO VISUAL	ETAPA DE PROJ.: BÁSICO	REVISÃO: 0A	ESCALA: INDIC.

METRÔ DF

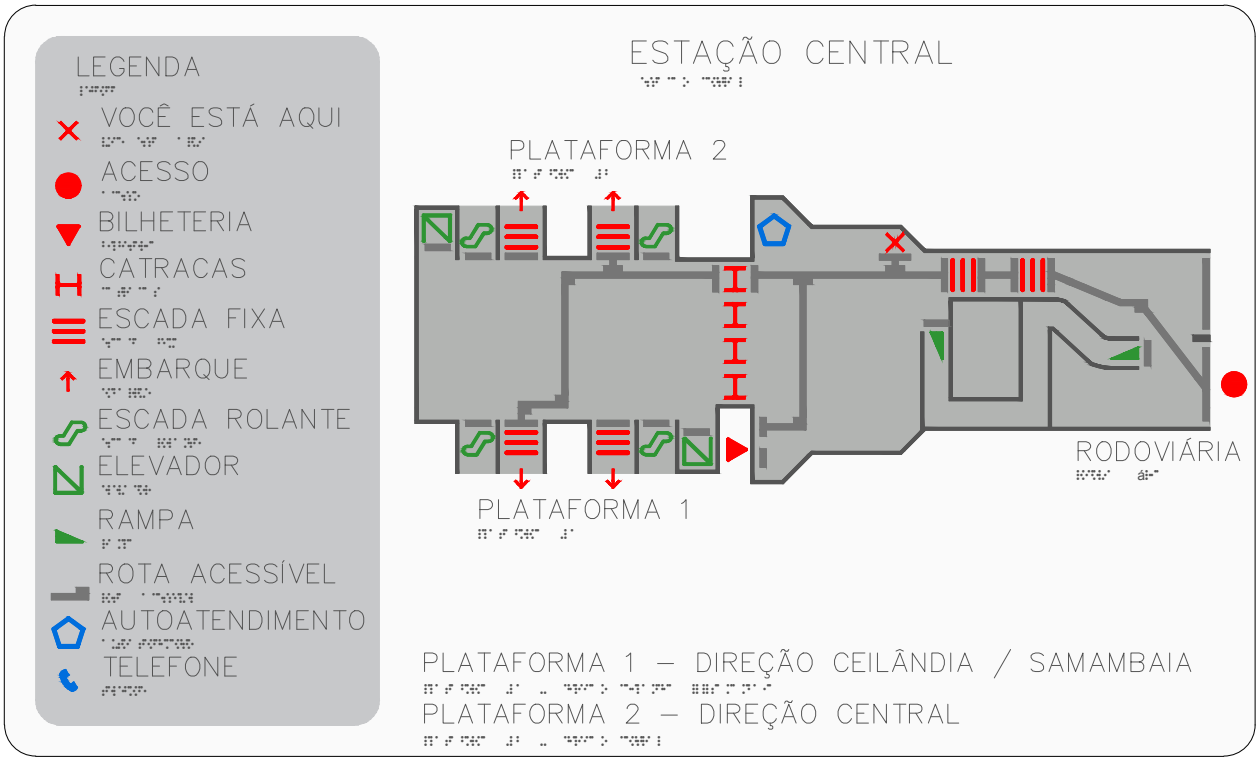

MAPA TÁTIL


escala 1:5

I	COR – Ref. PANTONE BLACK 6 C
II	COR – Ref. PANTONE 421 C
III	COR – Ref. PANTONE WHITE
VI	COR – Ref. PANTONE 2347 C
V	COR – Ref. PANTONE 300 C
VI	COR – Ref. PANTONE 168 C
VII	COR – Ref. PANTONE 355 C

LEGENDA DE CORES - PANTONE

UNIDADE DE CONSTRUÇÃO: ESTAÇÃO CENTRAL (E01)		FOLHA: 05/07	DATA: ABR / 2021
LOCAL: ASA SUL		CODIFICAÇÃO: DE.3/01.6A/E2.001	
ESPECIALIDADE / SUBESPECIALIDADE: COMUNICAÇÃO VISUAL		ETAPA DE PROJ.: BÁSICO	REVISÃO: 0A / ESCALA: INDIC.

METRÔ DF

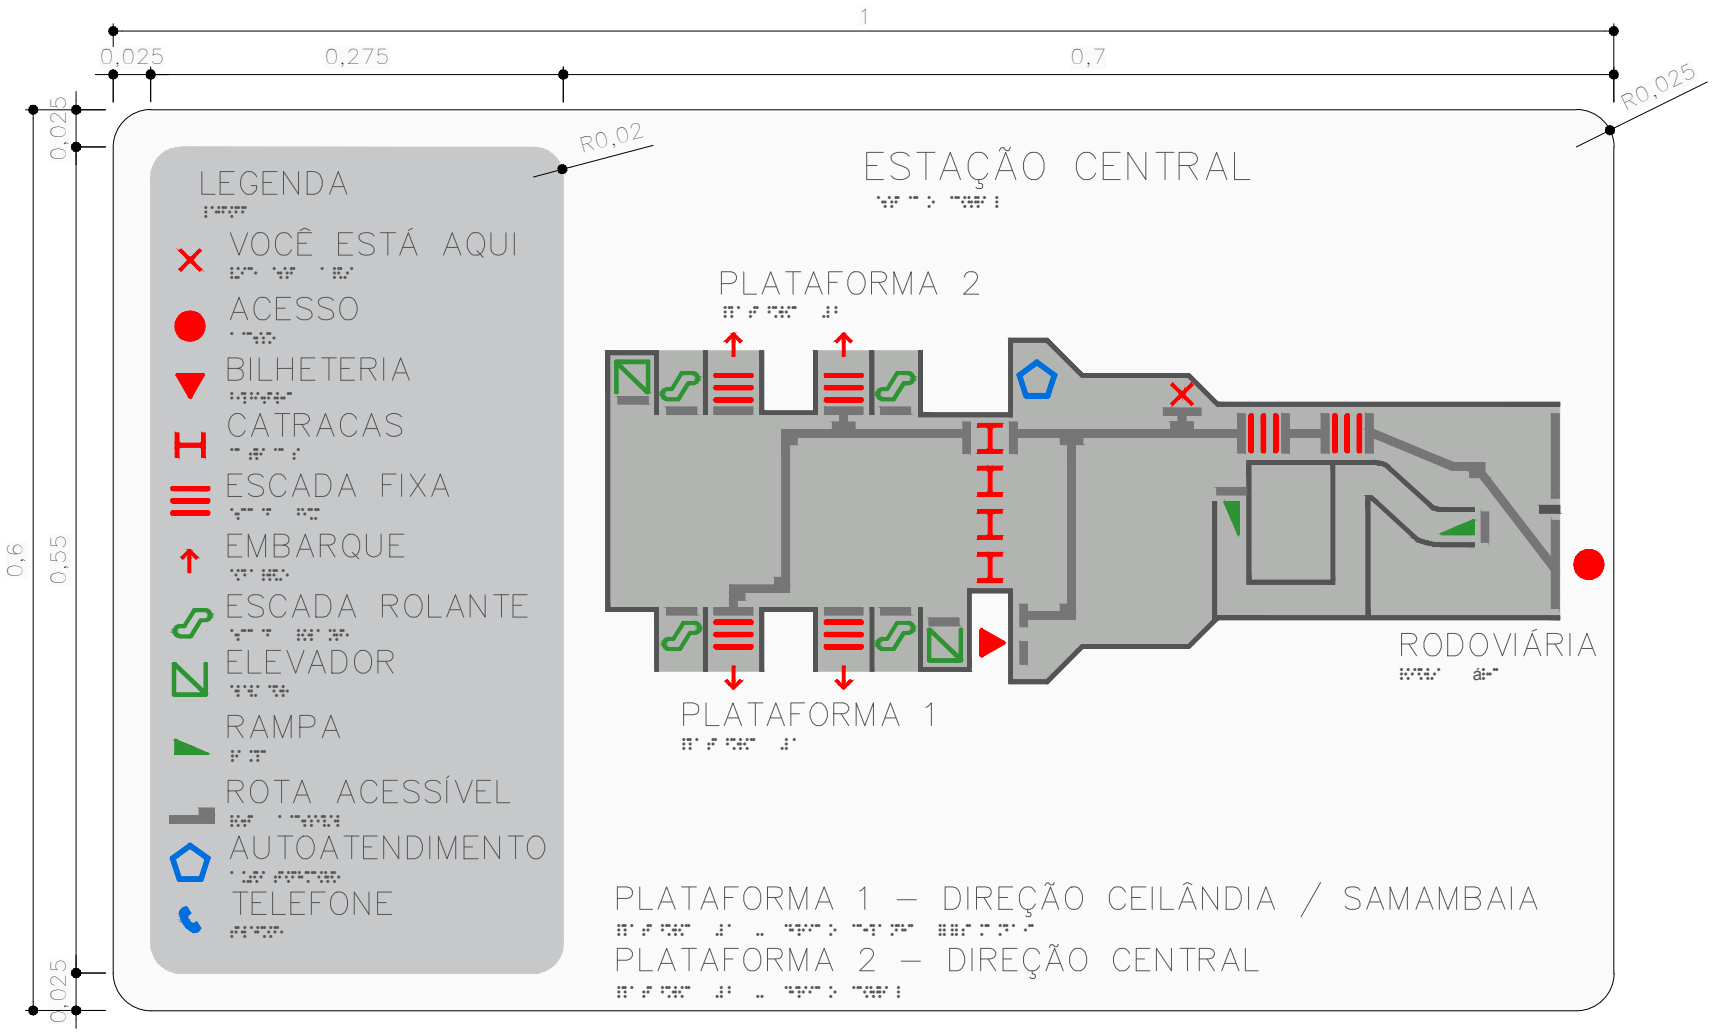


MAPA TÁTIL

escala 1:5

UNIDADE DE CONSTRUÇÃO: ESTAÇÃO CENTRAL (E01)		FOLHA: 06/07	DATA: ABR / 2021
LOCAL: ASA SUL		CODIFICAÇÃO: DE.3/01.6A/E2.001	
ESPECIALIDADE / SUBESPECIALIDADE: COMUNICAÇÃO VISUAL		ETAPA DE PROJ.: BÁSICO	REVISÃO: 0A / ESCALA: INDIC.

METRÔ DF

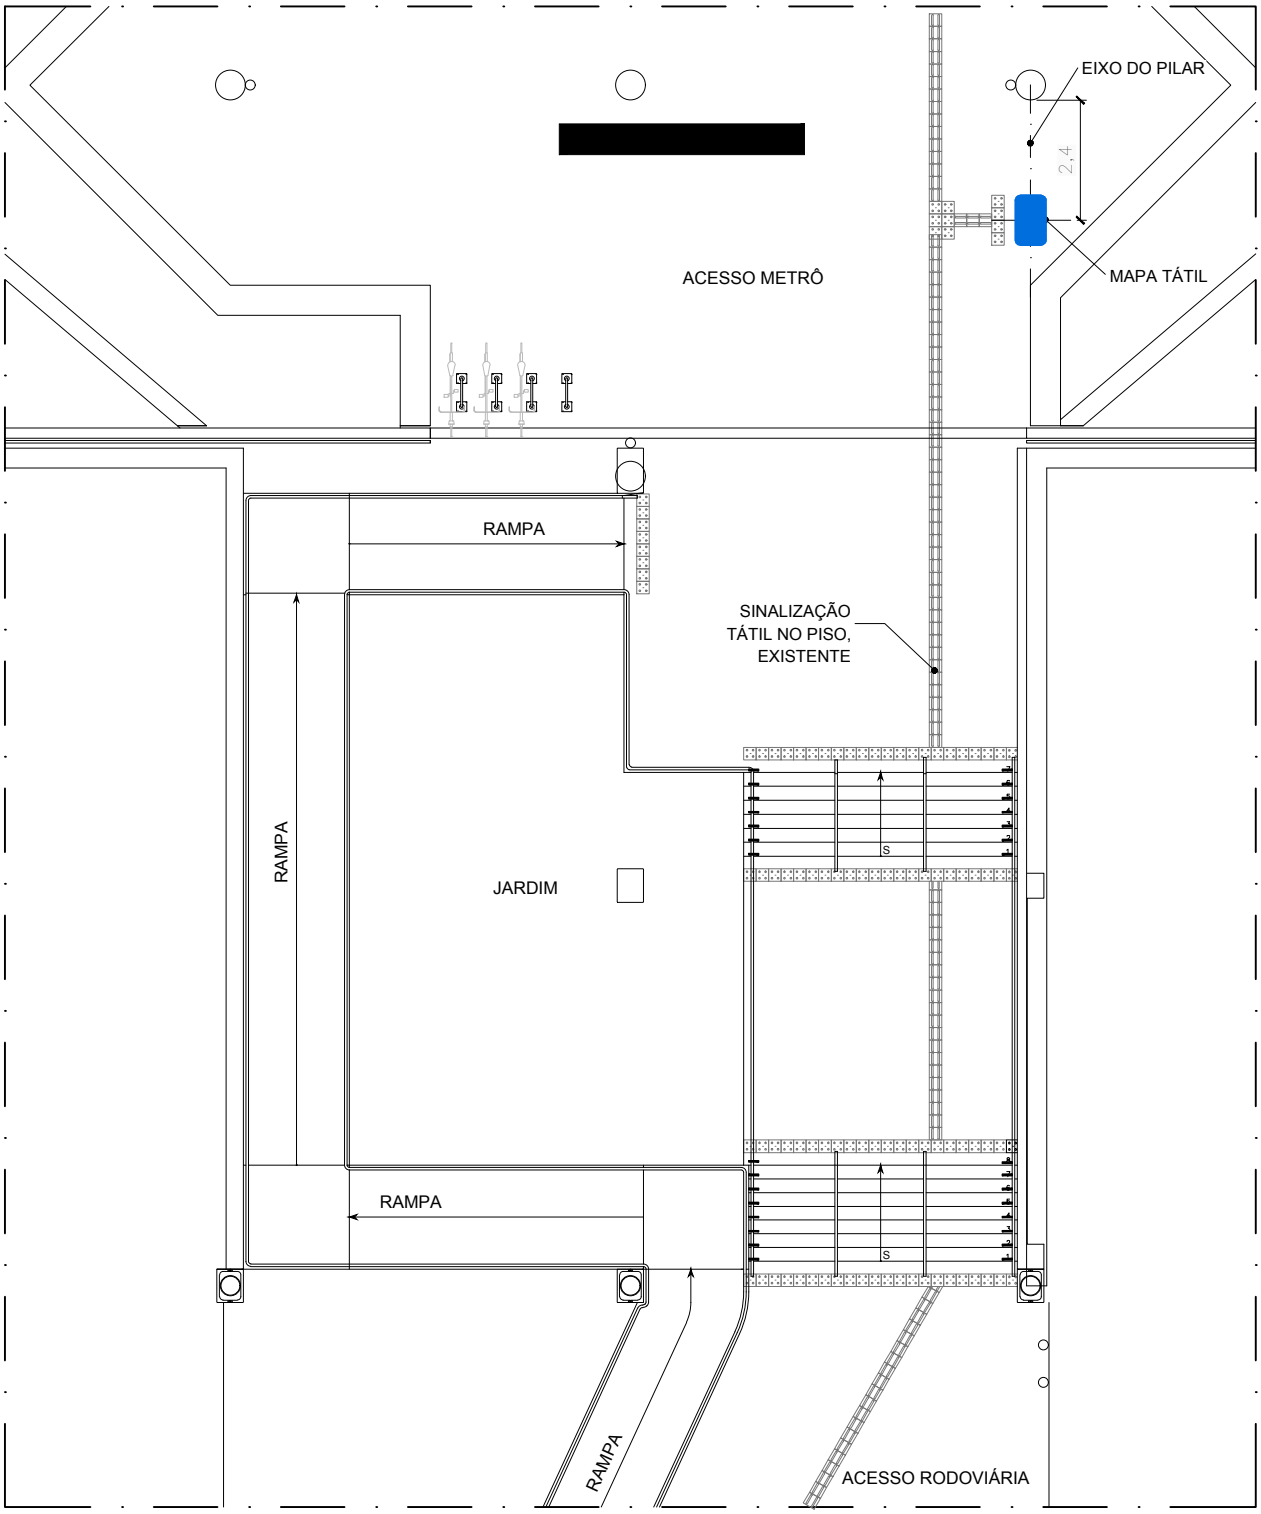


PLANTA DE LOCAÇÃO

escala 1:150

NOTAS:

1. A instalação do mapa deverá seguir as informações desta prancha, e caso se verifique alguma incompatibilidade ou necessidade de ajustes na locação, o METRÔ-DF deverá ser comunicado. Qualquer alteração na locação do mapa deverá ser validada pelo METRÔ-DF antes de ser implantada.

UNIDADE DE CONSTRUÇÃO ESTAÇÃO CENTRAL (E01)	FOLHA 07/07	DATA ABR / 2021	
LOCAL ASA SUL	CODIFICAÇÃO DE.3/01.6A/E2.001		
ESPECIALIDADE / SUBESPECIALIDADE COMUNICAÇÃO VISUAL	ETAPA DE PROJ. BÁSICO	REVISÃO 0A	ESCALA INDIC.

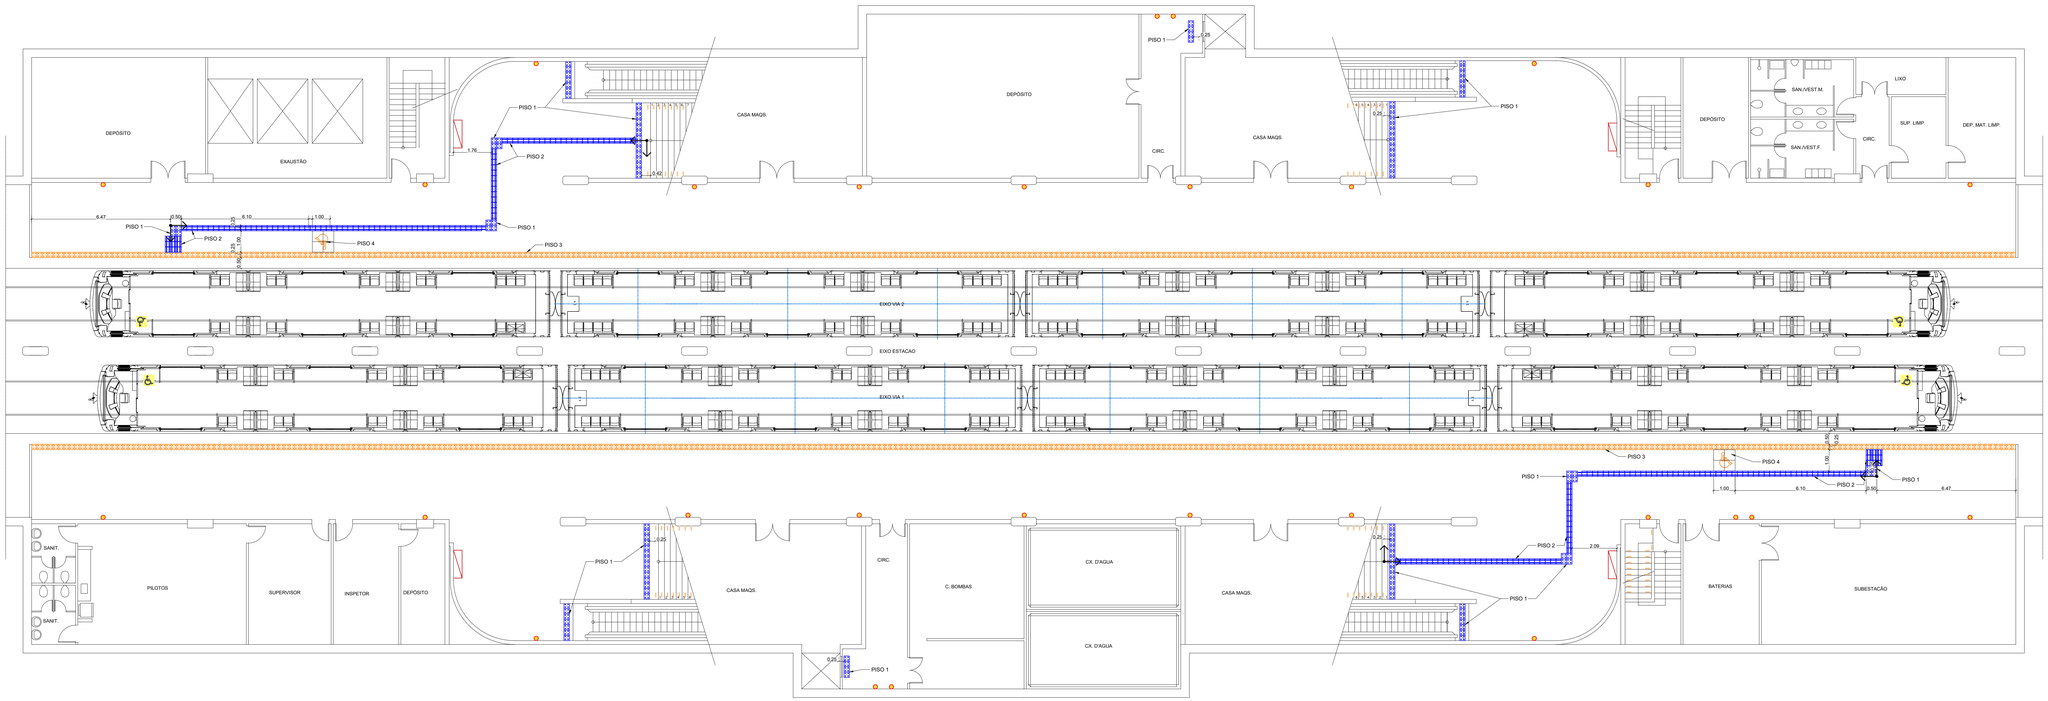

	PISOS
1	PISO TÁTIL DE ALERTA EM PLACA DE PORCELANATO ANTIDERRAPANTE MASSA PLENA (250X250X11MM) COM ACABAMENTO DE RELEVO TRONCO-CÔNICO CONFORME NBR 9050/15, COR AZUL.
2	PISO TÁTIL EM PLACA DE PORCELANATO ANTIDERRAPANT MASSA PLENA (250X250X11MM) COM ACABAMENTO DE RELEVO DIRECIONAL LINEAR CONFORME NBR 9050/15, COR AZUL.
3	PISO TÁTIL DE ALERTA EM PLACA DE PORCELANATO ANTIDERRAPANTE MASSA PLENA (250X250X11MM) COM ACABAMENTO DE RELEVO TRONCO-CÔNICO CONFORME NBR 9050/15, COR AMARELA.
4	TAPETE EM 4 PLACAS DE BORRACHA ARGAMASSADA COM O SIMBOLO INTERNACIONAL DE ACESSIBILIDADE, CADA PLACA COM 500X500X4CM. DEVE SER ASSENTADO DE FORMA A FICAR NIVELADO COM O PISO AO SEU REDOR.
5	COMPLEMENTO DO PISO EM GRANITO, SEGUINDO A PAGINAÇÃO EXISTENTE.
7	PISO TÁTIL DE ALERTA EM PLACA DE CONCRETO PRÉ-MOLDADA (400X400X20MM) COM ACABAMENTO DE RELEVO TRONCO-CÔNICO CONFORME NBR 9050/15, COR AZUL.
8	PISO TÁTIL DIRECIONAL EM PLACA DE CONCRETO PRÉ-MOLDADA (400X400X20MM) COM ACABAMENTO DE RELEVO DIRECIONAL LINEAR CONFORME NBR 9050/15, COR AZUL.
9	COMPLEMENTO DO PISO EM GRANITINA SEGUINDO PADRONAGEM DE CORES, TEXTURAS E PAGINAÇÃO EXISTENTES. NO CASO DA NECESSIDADE DESTE COMPLEMENTO, TODO O PISO DO PAVIMENTO EM QUESTÃO DEVE SER POLIDO E UNIFORMIZADO.

ESQUEMA PARA INSTALAÇÃO DOS PISOS

1 - PISO TÁTIL DE ALERTA

ASSENTAMENTO NORMAL - PEÇA INTEIRA

ASSENTAMENTO DE PEÇA DE AJUSTE, QUANDO A PEÇA NÃO COUBER INTEIRA

2 - PISO TÁTIL DIRECIONAL

ASSENTAMENTO NORMAL - PEÇA INTEIRA

ASSENTAMENTO DE PEÇA DE AJUSTE, QUANDO A PEÇA NÃO COUBER INTEIRA

LEGENDA:

PONTO DE INÍCIO DA INSTALAÇÃO

HIDRANTE

PISO PODOTÁTIL OU DE ALERTA A SER DEMOLIDO

EXTINTOR INSTALADO NA PAREDE, POR MEIO DE SUPORTE ADEQUADO. INSTALAR PISO TÁTIL NO CHÃO, AO SEU REDOR.

EXTINTOR A SER INSTALADO NO INCHO OU RESISTÊNCIA DA PAREDE, POR MEIO DE SUPORTE ADEQUADO. NÃO NECESSITA DE PISO TÁTIL.

EXTINTOR A SER INSTALADO NO PISO, POR MEIO DE PORTA EXTINTOR DE PISO EMBUTIDO, NICHO EM ALVENARIA OU CHAPA DE AÇO ESCOVADO, SEGUNDO NBR 12693. DEVE SER PARAFUSADO OU FIXADO NO CHÃO.

NOTAS:

1. **O EXECUTOR DEVE ZELAR PARA QUE EVENTUAIS MANTAS DE IMPERMEABILIZAÇÃO NÃO SEJAM DANIFICADAS DURANTE A INSTALAÇÃO.**
2. COTAS E NÍVEIS EM METRO, EXCETO ONDE INDICADO.
3. ESTE DESENHO É SOMENTE ORIENTATIVO, FICANDO SOB A RESPONSABILIDADE DO FORNECEDOR DOS EQUIPAMENTOS A QUALIDADE DOS MESMOS, DESDE QUE NÃO SEJA ALTERADO O ASPECTO FINAL AQUI APRESENTADO E SUAS CARACTERÍSTICAS FUNCIONAIS.
4. CASO HAJA DIVERGÊNCIA ENTRE O LOCAL DOS EXTINTORES E O PROJETO, CONSULTARA EQUIPE DE FISCALIZAÇÃO SOBRE A CORRETA LOCAÇÃO ANTES DA INSTALAÇÃO DO PISO.
5. OS EXTINTORES SERÃO FORNECIDOS PELO METRÔ-DF. A EMPRESA RESPONSÁVEL PELA OBRA DEVE FORNECER E INSTALAR APENAS OS SUPORTES E PISOS.

Nº	MODIFICAÇÕES	DATA	AUTOR	VISTO

METRÔ

METRO DF
Companhia do Metropolitano do Distrito Federal

(logo da contratada)

(código da contratada)

Folha nº _____

Processo nº _____

Rubrica _____ Matr. _____

REGIÃO	PLANO PILOTO
ENDEREÇO	RODOVIÁRIA PLANO PILOTO, ZONA CÍVICO-ADMINISTRATIVA DE BRASÍLIA
AUTOR	ALESSANDRO NOGUEIRA ALEIXO CILNARA MARIA PINTO PEREIRA MENEZES DE OLIVEIRA LUIZ EDUARDO SILVA CHRIST LIMA JEDERSON LOBO RIBEIRO
VISTO	EMMANUEL LUÍS ANSELMO JOANETTI
R.T. IMPLANTAÇÃO / OBRA	

AUTOR

CAU nº A29014-9 CREA nº 22085/D-DF CRT nº 00313056609 CRT nº 01930344182

VISTO

CREA 16075/D-DF

R.T.

CAU / CREA ART CAU / CREA ART

USO INTERNO

Esta verificação não esgota as ocorrências que venham a ser levantadas à qualquer tempo. Caso aprovado, representa uma aceitação básica da peça técnica e não isenta os autores do cumprimento das exigências contratuais especificadas.

NÃO APROVADO ☐ APROVADO ☐

Parecer nº _____ Parecer nº _____

Data _____ Data _____

Assinatura(s) e Carimbo(s)

USO EXTERNO

ENCAMINHAMENTO

CODIGO

CODIGO

☐ ARQUIVO

☐ PROCESSO Rub. _____

☐ IMPLANTAÇÃO Matr. _____

MODAL: –	LINHA: 1
ETAPA: BÁSICO	ÁREA: –
ESCALA: 1:100	FOLHA: 01/03
DATA: fevereiro 2020	REVISÃO: 0

UNIDADE DE CONSTRUÇÃO / SISTEMA E SUBSISTEMA

ESTAÇÃO CENTRAL

REGIÃO / TRECHO

ZONA CÍVICO-ADMINISTRATIVA

ESPECIALIDADE / SUBESPECIALIDADE / COMPONENTE DO SISTEMA


ARQUITETURA

TIPO/ESPECIFICAÇÃO DO DOCUMENTO

DESENHO
ACESSIBILIDADE - PISO TÁTIL
PLATAFORMA
–

CODIFICAÇÃO

DE.3/01.6A/E1.001

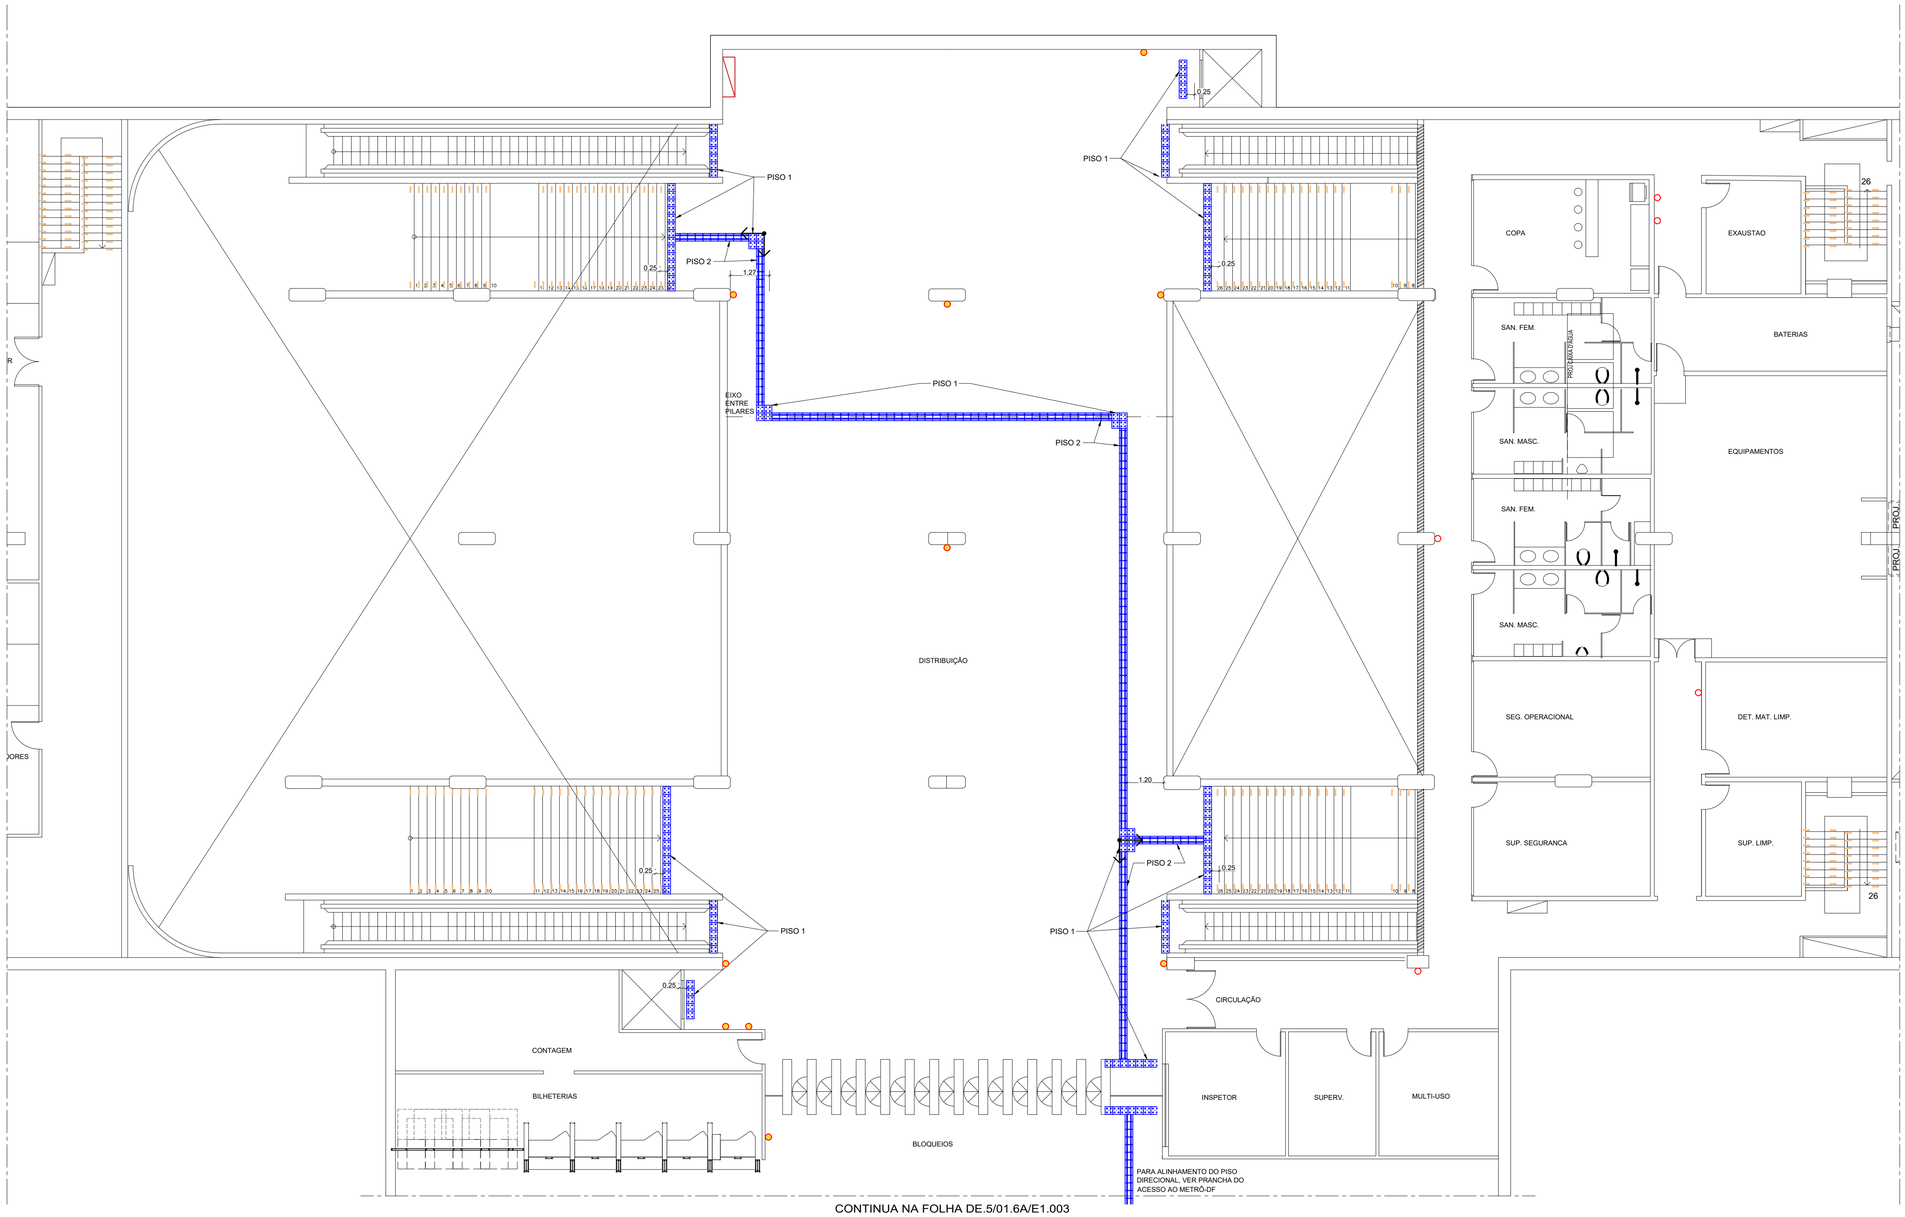

CONTINUA NA FOLHA DE.5/01.6A/E1.003

PISOS	
1	PISO TÁTIL DE ALERTA EM PLACA DE PORCELANATO ANTIDERRAPANTE MASSA PLENA (250X250X11MM) COM ACABAMENTO DE RELEVO TRONCO-CÔNICO CONFORME NBR 9050/15, COR AZUL.
2	PISO TÁTIL EM PLACA DE PORCELANATO ANTIDERRAPANT MASSA PLENA (250X250X11MM) COM ACABAMENTO DE RELEVO DIRECIONAL LINEAR CONFORME NBR 9050/15, COR AZUL.
3	PISO TÁTIL DE ALERTA EM PLACA DE PORCELANATO ANTIDERRAPANTE MASSA PLENA (250X250X11MM) COM ACABAMENTO DE RELEVO TRONCO-CÔNICO CONFORME NBR 9050/15, COR AMARELA..
4	TAPETE EM 4 PLACAS DE BORRACHA ARGAMASSADA COM O SÍMBOLO INTERNACIONAL DE ACESSIBILIDADE, CADA PLACA COM 50X50X4CM. DEVE SER ASSENTADO DE FORMA A FICAR NIVELADO COM O PISO AO SEU REDOR.
5	COMPLEMENTO DO PISO EM GRANITO, SEGUINDO A PAGINAÇÃO EXISTENTE.
7	PISO TÁTIL DE ALERTA EM PLACA DE CONCRETO PRÉ-MOLDADA (400X400X25MM) COM ACABAMENTO DE RELEVO TRONCO-CÔNICO CONFORME NBR 9050/15, COR AZUL.
8	PISO TÁTIL DIRECIONAL EM PLACA DE CONCRETO PRÉ-MOLDADA (400X400X25MM) COM ACABAMENTO DE RELEVO DIRECIONAL LINEAR CONFORME NBR 9050/15, COR AZUL.
9	COMPLEMENTO DO PISO EM GRANITINA SEGUINDO PADRONAGEM DE CORES, TEXTURAS E PAGINAÇÃO EXISTENTES. NO CASO DA NECESSIDADE DESTE COMPLEMENTO, TODO O PISO DO PAVIMENTO EM QUESTÃO DEVE SER POLIDO E UNIFORMIZADO.

ESQUEMA PARA INSTALAÇÃO DOS PISOS

1 - PISO TÁTIL DE ALERTA

ASSENTAMENTO NORMAL - PEÇA INTEIRA

ASSENTAMENTO DE PEÇA DE AJUSTE, QUANDO A PEÇA NÃO COUBER INTEIRA

2 - PISO TÁTIL DIRECIONAL

ASSENTAMENTO NORMAL - PEÇA INTEIRA

ASSENTAMENTO DE PEÇA DE AJUSTE, QUANDO A PEÇA NÃO COUBER INTEIRA

LEGENDA:

PONTO DE INÍCIO DA INSTALAÇÃO

HIDRANTE

PISO PODOTÁTIL OU DE ALERTA A SER DEMOLIDO

EXTINTOR INSTALADO NA PAREDE, POR MEIO DE SUPORTE ADEQUADO. INSTALAR PISO TÁTIL NO CHÃO, AO SEU REDOR.

EXTINTOR A SER INSTALADO NO NICHO OU REENTRÂNCIA DA PAREDE, POR MEIO DE SUPORTE ADEQUADO. NÃO NECESSITA DE PISO TÁTIL.

EXTINTOR A SER INSTALADO NO PISO, POR MEIO DE PORTA EXTINTOR DE PISO EM ALUMÍNIO NATURAL ESCOVADO OU AÇO INOX 304 ESCOVADO. SEGUINDO NBR 12693. DEVE SER PARAFUSADO OU FIXADO NO CHÃO.

NOTAS:

1. **O EXECUTOR DEVE ZELAR PARA QUE EVENTUAIS MANTAS DE IMPERMEABILIZAÇÃO NÃO SEJAM DANIFICADAS DURANTE A INSTALAÇÃO.**
2. COTAS E NÍVEIS EM METRO, EXCETO ONDE INDICADO.
3. ESTE DESENHO É SOMENTE ORIENTATIVO, FICANDO SOB A RESPONSABILIDADE DO FORNECEDOR DOS EQUIPAMENTOS A QUALIDADE DOS MESMOS, DESDE QUE NÃO SEJA ALTERADO O ASPECTO FINAL AQUI APRESENTADO E SUAS CARACTERÍSTICAS FUNCIONAIS.
4. CASO HAJA DIVERGÊNCIA ENTRE O LOCAL DOS EXTINTORES E O PROJETO, CONSULTARA EQUIPE DE FISCALIZAÇÃO SOBRE A CORRETA LOCAÇÃO ANTES DA INSTALAÇÃO DO PISO.
5. OS EXTINTORES SERÃO FORNECIDOS PELO METRÔ-DF. A EMPRESA RESPONSÁVEL PELA OBRA DEVE FORNECER E INSTALAR APENAS DOS SUPORTES E PISOS.

Nº	MODIFICAÇÕES	DATA	AUTOR	VISTO
.	.	.	.	.
.	.	.	.	.

METRÔ

Companhia do Metropolitano do Distrito Federal

(logo da contratada)

(código da contratada)

Folha nº_____

Processo nº_____

Rubrica_____ Matr_____

REGIÃO: PLANO PILOTO

ENDEREÇO: RODOVIÁRIA PLANO PILOTO, ZONA CÍVICO-ADMINSTRATIVA DE BRASÍLIA

AUTOR: ALESSANDRO NOGUEIRA ALEIXO
CILNARA MARIA PINTO PEREIRA MENEZES DE OLIVEIRA
LUIZ EDUARDO SILVA CHRIST LIMA
JEDERSON LOBO RIBEIRO

VISTO: EMMANUEL LUÍS ANSELMO JOANETTI

R.T. IMPLANTAÇÃO / OBRA

AUTOR

CAU nº A29014-9 CREA nº 22085/D-DF CRT nº 00313056609 CRT nº 01939344182

VISTO

CREA 16075/D-DF

R.T.

CAU / CREA ART CAU / CREA ART

USO INTERNO

Esta verificação não esgota as ocorrências que venham a ser levantadas à qualquer tempo. Caso aprovado, representa uma aceitação básica da peça técnica e não isenta os autores do cumprimento das exigências contratuais especificadas.

NÃO APROVADO ☐ APROVADO ☐

Parecer nº _____ Parecer nº _____

Data _____ Data _____

Assinatura(s) e Carimbo(s)

USO EXTERNO

ENCAMINHAMENTO

CODIGO

CODIGO

☐ ARQUIVO ☐ PROCESSO ☐ IMPLANTAÇÃO

Rub_____ Matr_____

MODAL: –	LINHA: 1
ETAPA: BÁSICO	ÁREA: –
ESCALA: 1:100	FOLHA: 02/03
DATA: fevereiro 2020	REVISÃO: 0

UNIDADE DE CONSTRUÇÃO / SISTEMA E SUBSISTEMA: ESTAÇÃO CENTRAL

REGIÃO / TRECHO: ZONA CÍVICO-ADMINISTRATIVA


ESPECIALIDADE / SUBESPECIALIDADE / COMPONENTE DO SISTEMA: ARQUITETURA

TIPO/ESPECIFICAÇÃO DO DOCUMENTO: DESENHO
ACESSIBILIDADE - PISO TÁTIL
MEZANINO
–

CODIFICAÇÃO: DE.3/01.6A/E1.002

Cor Aes.	Cor pcl.	Esp. (mm)
C.1		0,10
C.2		0,13
C.3		0,18
C.4		0,25
C.5		0,30
C.6		0,35
C.7		0,40
C.8		0,50
C.9		0,60
C.10		0,70
C.11		0,80
C.12		1,00
C.13		1,20
C.14		1,40
C.15		2,00
C.16		

SEI 00097-00014258/2021-11 / pg. 12
Projeto Básico Piso Tátil - ED1 Central 02/03 (DE.3/01.6A/E1.002) 1727266/7

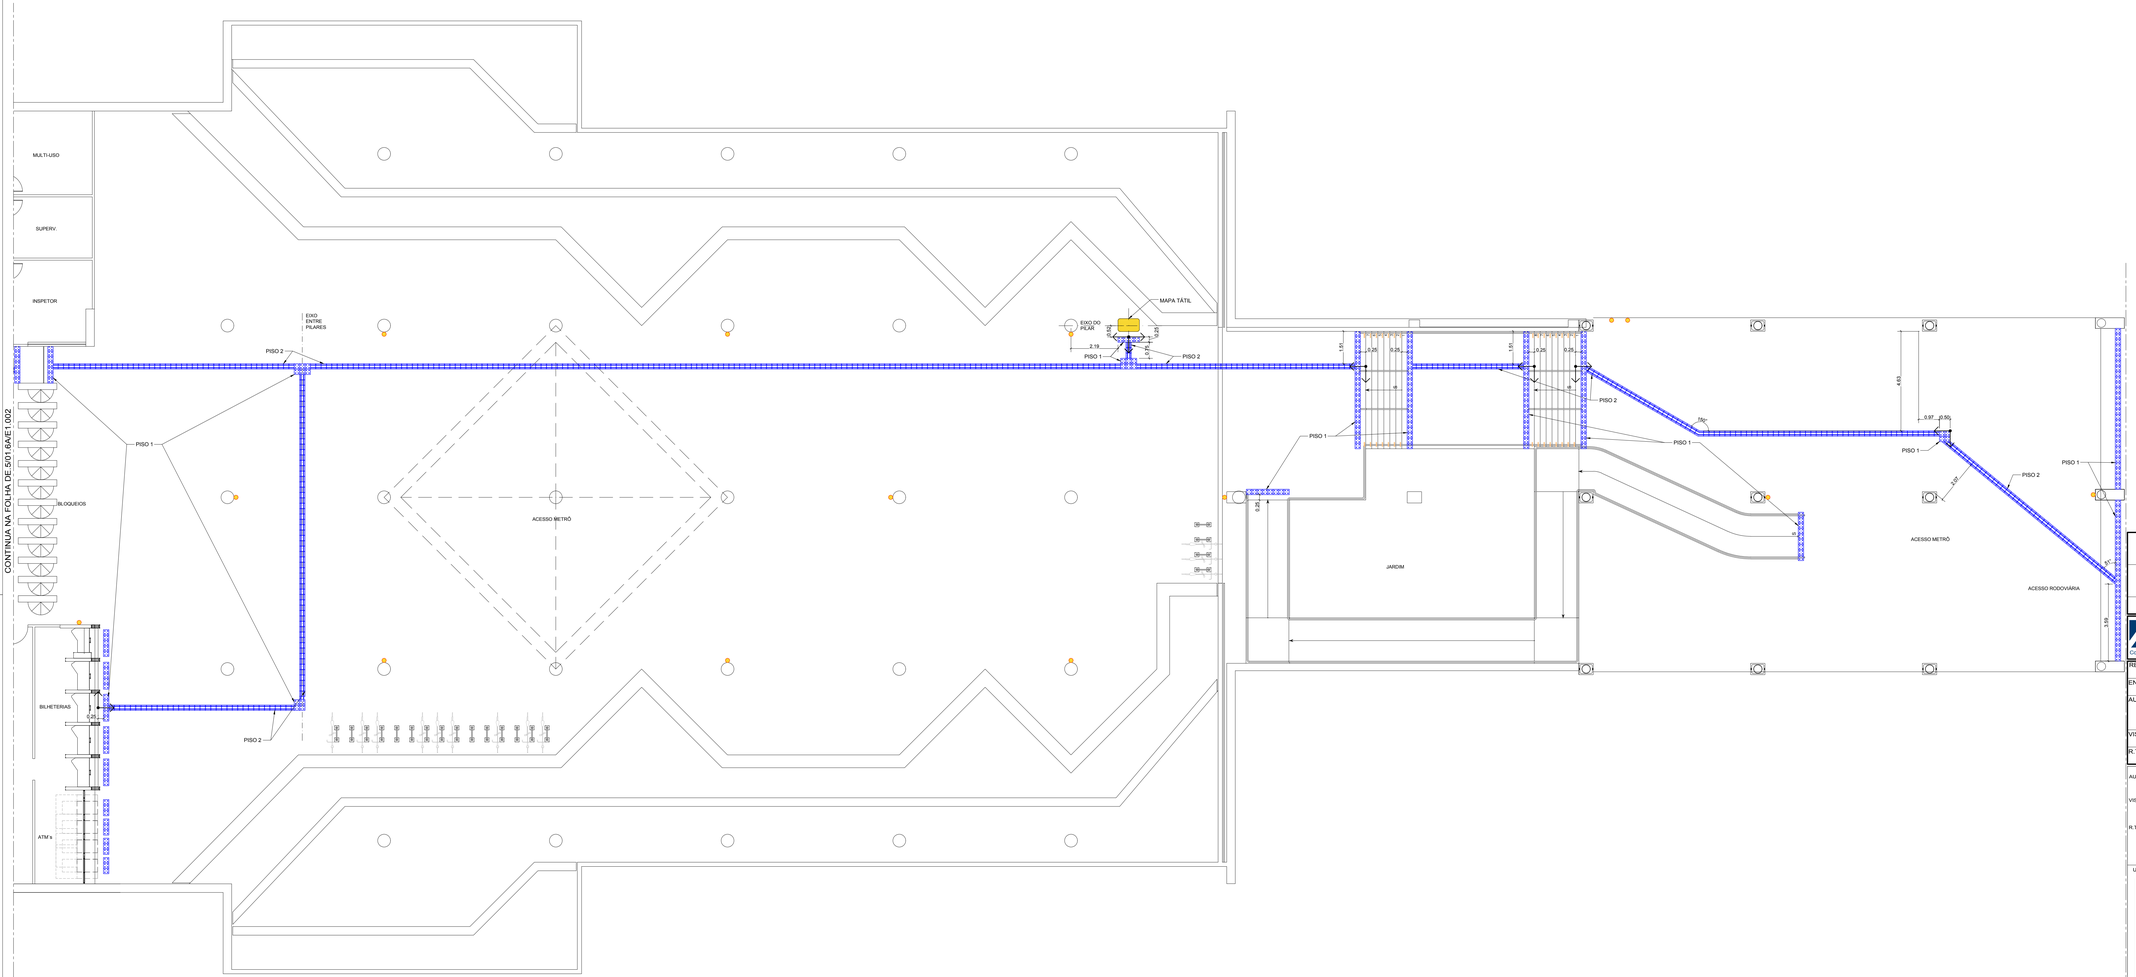

	PISOS
1	PISO TÁTIL DE ALERTA EM PLACA DE PORCELANATO ANTIDERRAPANTE MASSA PLENA (250X250X11MM) COM ACABAMENTO DE RELEVO TRONCO-CÔNICO CONFORME NBR 9050/15, COR AZUL.
2	PISO TÁTIL EM PLACA DE PORCELANATO ANTIDERRAPANT MASSA PLENA (250X250X11MM) COM ACABAMENTO DE RELEVO DIRECIONAL LINEAR CONFORME NBR 9050/15, COR AZUL.
3	PISO TÁTIL DE ALERTA EM PLACA DE PORCELANATO ANTIDERRAPANTE MASSA PLENA (250X250X11MM) COM ACABAMENTO DE RELEVO TRONCO-CÔNICO CONFORME NBR 9050/15, COR AMARELA.
4	TAPETE EM 4 PLACAS DE BORRACHA ARGAMASSADA COM O SIMBOLO INTERNACIONAL DE ACESSIBILIDADE, CADA PLACA COM 50X50X4CM. DEVE SER ASSENTADO DE FORMA A FICAR NIVELADO COM O PISO AO SEU REDOR.
5	COMPLEMENTO DO PISO EM GRANITO, SEGUINDO A PAGINAÇÃO EXISTENTE.
7	PISO TÁTIL DE ALERTA EM PLACA DE CONCRETO PRÉ-MOLDADA (400X400X20MM) COM ACABAMENTO DE RELEVO TRONCO-CÔNICO CONFORME NBR 9050/15, COR AZUL.
8	PISO TÁTIL DIRECIONAL EM PLACA DE CONCRETO PRÉ-MOLDADA (400X400X20MM) COM ACABAMENTO DE RELEVO DIRECIONAL LINEAR CONFORME NBR 9050/15, COR AZUL.
9	COMPLEMENTO DO PISO EM GRANITINA SEGUINDO PADRONAGEM DE CORES, TEXTURAS E PAGINAÇÃO EXISTENTES. NO CASO DA NECESSIDADE DESTE COMPLEMENTO, TODO O PISO DO PAVIMENTO EM QUESTÃO DEVE SER POLIDO E UNIFORMIZADO.

ESQUEMA PARA INSTALAÇÃO DOS PISOS

1 - PISO TÁTIL DE ALERTA



ASSENTAMENTO NORMAL - PEÇA INTEIRA

ASSENTAMENTO DE PEÇA DE AJUSTE, QUANDO A PEÇA NÃO COUBER INTEIRA

2 - PISO TÁTIL DIRECIONAL



ASSENTAMENTO NORMAL - PEÇA INTEIRA

ASSENTAMENTO DE PEÇA DE AJUSTE, QUANDO A PEÇA NÃO COUBER INTEIRA

LEGENDA:



PONTO DE INÍCIO DA INSTALAÇÃO

HIDRANTE

PISO PODOTÁTIL OU DE ALERTA A SER DEMOLIDO

EXTINTOR INSTALADO NA PAREDE, POR MEIO DE SUPORTE ADEQUADO. INSTALAR PISO TÁTIL NO CHÃO, AO SEU REDOR.

EXTINTOR A SER INSTALADO NO NICHO OU RESISTÊNCIA DA PAREDE, POR MEIO DE SUPORTE ADEQUADO. NÃO NECESSITA DE PISO TÁTIL.

EXTINTOR A SER INSTALADO NO PISO, POR MEIO DE PORTA EXTINTOR DE PISO GIRATÓRIO UNIVERSAL, PINTADO NA COR VERMELHA, ESCOVADO, DE ACORDO NBR 12693. DEVE SER PARAFUSADO OU FIXADO NO CHÃO.

NOTAS:

1. **O EXECUTOR DEVE ZELAR PARA QUE EVENTUAIS MANTAS DE IMPERMEABILIZAÇÃO NÃO SEJAM DANIFICADAS DURANTE A INSTALAÇÃO.**
2. COTAS E NÍVEIS EM METRO, EXCETO ONDE INDICADO.
3. ESTE DESENHO É SOMENTE ORIENTATIVO, FICANDO SOB A RESPONSABILIDADE DO FORNECEDOR DOS EQUIPAMENTOS A QUALIDADE DOS MESMOS, DESDE QUE NÃO SEJA ALTERADO O ASPECTO FINAL AQUI APRESENTADO E SUAS CARACTERÍSTICAS FUNCIONAIS.
4. CASO HAJA DIVERGÊNCIA ENTRE O LOCAL DOS EXTINTORES E O PROJETO, CONSULTARA EQUIPE DE FISCALIZAÇÃO SOBRE A CORRETA LOCAÇÃO ANTES DA INSTALAÇÃO DO PISO.
5. OS EXTINTORES SERÃO FORNECIDOS PELO METRÔ-DF. A EMPRESA RESPONSÁVEL PELA OBRA DEVE FORNECER E INSTALAR APENAS OS SUPORTES E PISOS.

Nº	MODIFICAÇÕES	DATA	AUTOR	VISTO

METRÔ

Companhia do Metropolitano do Distrito Federal

(logo da contratada)

(código da contratada)

Folha nº _____

Processo nº _____

Rubrica _____ Matr _____

REGIÃO	PLANO PILOTO
ENDEREÇO	RODOVIÁRIA PLANO PILOTO, ZONA CÍVICO-ADMINISTRATIVA DE BRASÍLIA
AUTOR	ALESSANDRO NOGUEIRA ALEIXO CILNARA MARIA PINTO PEREIRA MENEZES DE OLIVEIRA LUIZ EDUARDO SILVA CHRIST LIMA JEDERSON LOBO RIBEIRO
VISTO	EMMANUEL LUÍS ANSELMO JOANETTI
R.T. IMPLANTAÇÃO / OBRA	

AUTOR

CAU nº A29014-9 CREA nº 22065/D-DF CRT nº 00313056609 CRT nº 0193034182

VISTO

CREA 16075/D-DF

R.T.

CAU / CREA ART CAU / CREA ART

USO INTERNO

Esta verificação não esgota as ocorrências que venham a ser levantadas à qualquer tempo. Caso aprovado, representa uma aceitação básica da peça técnica e não isenta os autores do cumprimento das exigências contratuais especificadas.

NÃO APROVADO ☐ APROVADO ☐

Parecer nº _____ Parecer nº _____

Data _____ Data _____

Assinatura(s) e Carimbo(s)

USO EXTERNO

ENCAMINHAMENTO

CODIGO

CODIGO

☐ ARQUIVO

☐ PROCESSO Rub._____

☐ IMPLANTAÇÃO Matr._____

MODAL: –	LINHA: 1
ETAPA: BÁSICO	ÁREA: –
ESCALA: 1:100	FOLHA: 03/03
DATA: fevereiro 2020	REVISÃO: 0

UNIDADE DE CONSTRUÇÃO / SISTEMA E SUBSISTEMA

ESTAÇÃO CENTRAL

REGIÃO / TRECHO

ZONA CÍVICO-ADMINISTRATIVA

ESPECIALIDADE / SUBESPECIALIDADE / COMPONENTE DO SISTEMA

ARQUITETURA

TIPO/ESPECIFICAÇÃO DO DOCUMENTO

DESENHO
ACESSIBILIDADE - PISO TÁTIL
ACESSO
–

CODIFICAÇÃO

DE.3/01.6A/E1.003

SETOR COMERCIAL SUL

ACESSO PONTO DE ÔNIBUS

ESCADA L01
16 CONJUNTOS

PASSARELA GALERIA N.

ACESSO PONTO DE ÔNIBUS

ESCADA L02
08 CONJUNTOS

PASSARELA GALERIA S.

ACESSO PONTO DE ÔNIBUS

ESCADA L03
08 CONJUNTOS

GALERIA DOS ESTADOS

ACESSO PONTO DE ÔNIBUS

ESCADA L04
08 CONJUNTOS

GALERIA DOS ESTADOS

ACESSO PONTO DE ÔNIBUS

ESCADA L05
08 CONJUNTOS

BLOQUEIOS

GALERIA DOS ESTADOS

RAMPA L08
16 CONJUNTOS

PRAÇA SCS NORTE

BLOQUEIOS

ESCADA L09
16 CONJUNTOS

PRAÇA SCS SUL

BLOQUEIOS

ESCADA L10
16 CONJUNTOS

MEZANINO 2


PLATAFORMA 2

ESCADA L11
16 CONJUNTOS

MEZANINO 1


PLATAFORMA 1

ESCADA L12
16 CONJUNTOS

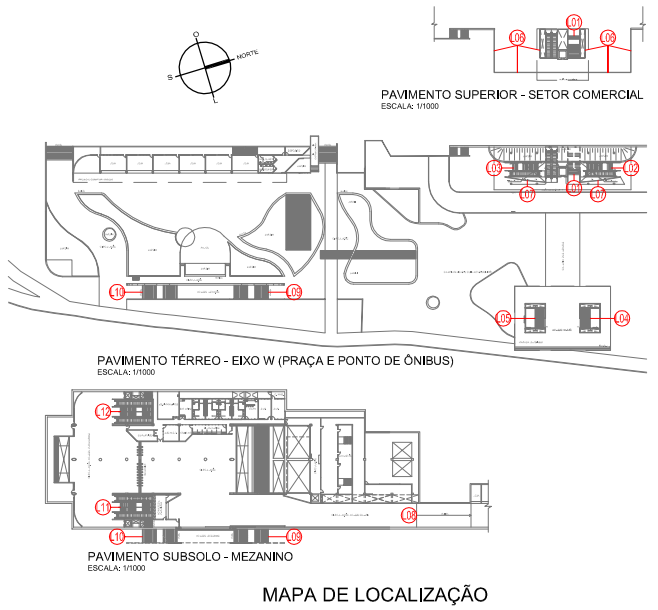

MAPA DE LOCALIZAÇÃO

NOTAS:
1. Este desenho é somente orientativo, ficando sob a responsabilidade do fornecedor o atendimento a todos os parâmetros e requesitos previstos na norma NBR 9050, em sua versão mais atual.
2. Deverá ser conferido rigorosamente os quantitativos aqui apresentados.
3. Os caracteres em relevo devem atender as condições listadas no item 5.2.9.2.2 da NBR 9050 / 2015..

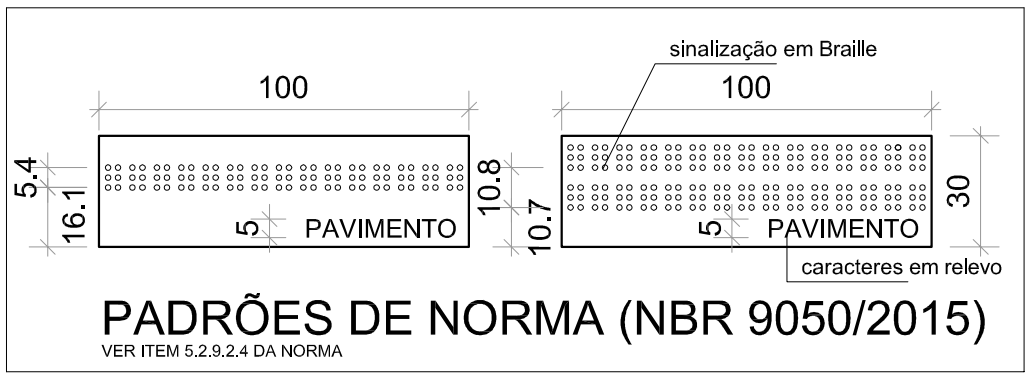

PADRÕES DE NORMA (NBR 9050/2015)
VER ITEM 5.2.9.2.4 DA NORMA

Cor des.	Cor plo:	Esp. (mm)
1	7	0.10
2	7	0.18
3	7	0.25
4	7	0.30
5	7	0.45
6	7	0.60
7	7	0.20
8	8	0.15
9	9	0.25
10	10	0.10
–	–	–
–	–	–
250	250	0.10
251	251	0.15
252	252	0.15
253	253	0.15
254	254	0.20

Nº	DATA	AUTOR	VISTO
.	.		
		.	.
.	.		
		.	.
.	.		
		.	.

METRÔ

REGIÃO
ASA SUL

ENDEREÇO
ASA SUL

AUTOR

ALESSANDRO NOGUEIRA ALEIXO
CAU nº A29014-9

CILNARA M. P. P. M. DE OLIVEIRA
CREA nº 22085/D-DF

LUIZ EDUARDO SILVA CHRIST LIMA
CRT nº 00313056609

JEDERSON LOBO RIBEIRO
CRT nº 01939344182

VISTO

EMMANUEL LUÍS ANSELMO JOANETTI
CREA 16075/D-DF

R.T. IMPLANTAÇÃO / OBRA

(NOME COMPLETO)
(CAU / CREA) - (ART)

(NOME COMPLETO)
(CAU / CREA) - (ART)

UNIDADE DE CONSTRUÇÃO / SISTEMA E SUBSISTEMA
ESTAÇÃO GALERIA

REGIÃO / TRECHO
ASA SUL

ESPECIALIDADE / SUBESPECIALIDADE / COMPONENTE DO SISTEMA
ARQUITETURA


TIPO/ESPECIFICAÇÃO DO DOCUMENTO
SINALIZAÇÃO DE CORRIMÃO
.
.
.

MODAL: METRÔ	LINHA: 1
ETAPA: BÁSICO	ÁREA: N.A.
ESCALA: 1:2	FOLHA: 01/01
DATA: JUL / 2021	REVISÃO: 0

CODIFICAÇÃO
DE.3/02.6A/E1.008


METRÔ DF

SEI 00097-00014258/2021-11 / pg. 14
Projeto Básico Braille - E02 Galeria (DE.3/02.6A/E1.008) (7326282256)

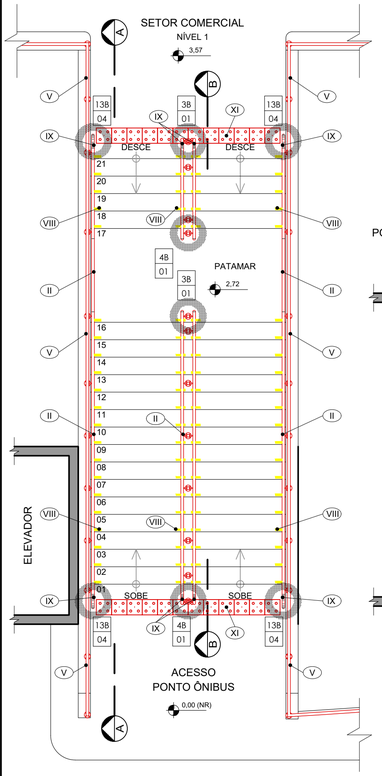


PLANTA BAIXA - ESCADA L01

ACESSO PONTO DE ÔNIBUS / SETOR COMERCIAL
MATERIAL: AÇO CARBONO
ESCALA 1/50

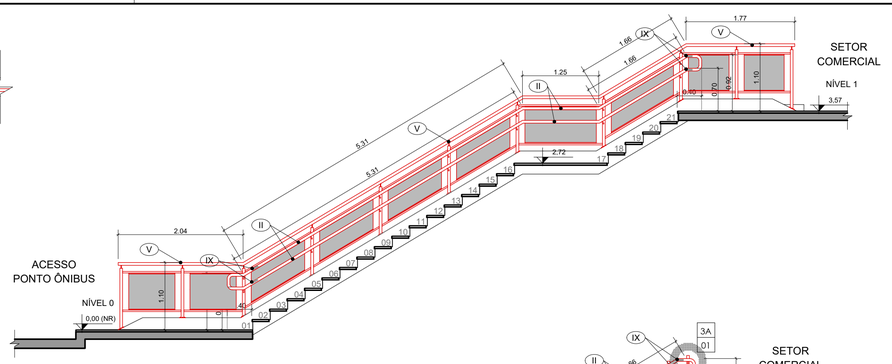

CORTE "AA" - ESCADA L01

ACESSO PONTO DE ÔNIBUS / SETOR COMERCIAL
ESCALA 1/50

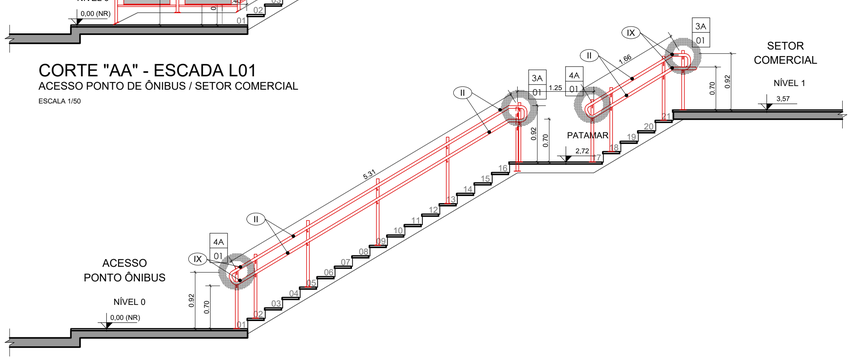

CORTE "BB" - ESCADA L01


ACESSO PONTO DE ÔNIBUS / SETOR COMERCIAL
ESCALA 1/50

LEGENDA:


XX / XX	NÚMERO DO DETALHE / NÚMERO DA PRANCHA
	INDICAÇÃO DE DETALHE
0	INDICAÇÃO DE CORTE
0	INDICAÇÃO DE VISTA
0,00(NR)	NÍVEL DE REFERÊNCIA
	EXISTENTE
	A CONSTRUIR
	A COMPLEMENTAR
I	CORRIMÃO A SER MANTIDO
II	CORRIMÃO A SER INCORPORADO
III	GUARDA-CORPO A SER MANTIDO
IV	GUARDA-CORPO EXISTENTE A SER REESTRUTURADO
V	GUARDA-CORPO A SER INCORPORADO
VI	ACRÉSCIMO DO MONTANTE EXISTENTE (h=10cm)
VII	MONTANTE ADICIONAL NA EXTREMIDADE DO CORRIMÃO
VIII	SINALIZAÇÃO VISUAL DOS DEGRAUS (PISO E ESPELHO)
IX	SINALIZAÇÃO TÁTIL NO CORRIMÃO
X	PISO TÁTIL DE ALERTA A SER MANTIDO
XI	PISO TÁTIL DE ALERTA A SER INCORPORADO
XII	ACRÉSCIMO DA GUIA DE BALIZAMENTO



PAVIMENTO SUPERIOR - SETOR COMERCIAL
ESCALA: 1/1000

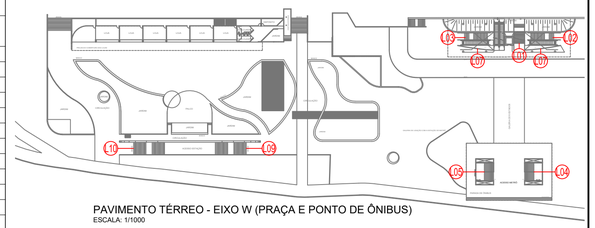


PAVIMENTO TÉRREO - EIXO W (PRAÇA E PONTO DE ÔNIBUS)
ESCALA: 1/1000

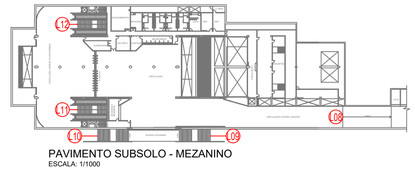


PAVIMENTO SUBSOLO - MEZANINO
ESCALA: 1/1000

NOTAS:
1. Cotas e níveis em metro, exceto onde indicado.
2. Todos os fixadores de corrimão devem ser locados no eixo do degrau, exceto onde indicado.
3. No local da dobra do corrimão, o prolongamento deste fica paralelo com o patamar.
4. Os fixadores dos corrimãos instalados nas paredes e os fixadores do corrimãos centrais devem estar no mesmo eixo de alinhamento, qualquer divergência deve ser destacada em projeto.
5. Sinalização de pavimento: Os corrimãos de escadas fixas e rampas devem ter sinalização tátil (caracteres em relevo e em Braile), identificando o pavimento, conforme detalhe específico.
6. Todos os degraus deverão contar com Sinalização Visual. No caso dos degraus que já contarem com esta sinalização, esta deverá ser avaliada quanto a necessidade de sua substituição e/ou complementação. Esta sinalização deverá ser aplicada nos pisos e espelhos nas bordas laterais das escadas e/ou na projeção dos corrimãos, obedecendo as medidas de 10x3cm.
7. Todas as extremidades dos tubos devem ser fechadas com o mesmo material do tubo.
8. Os corrimãos das escadas e das rampas devem ter prolongamento de no mínimo 30cm entre o limite do último degrau ou limite da inclinação da rampa e o final da extenção dos corrimãos, em qualquer situação, exceto onde indicado.
9. Todas as medidas de altura dos corrimãos e guarda-corpos tem por referência o centro dos degraus das escadas.
10. Todos os metais, parafusos, porcas, parabolts e arruelas deverão ser de aço inox austenítico passivado acabamento polido alto brilho
11. Este desenho é somente orientativo, ficando sob a responsabilidade do fornecedor o dimensionamento dos elementos de fixação (soldas, chumbadores etc.), desde que não seja alterado o aspecto final aqui apresentado e suas características funcionais.

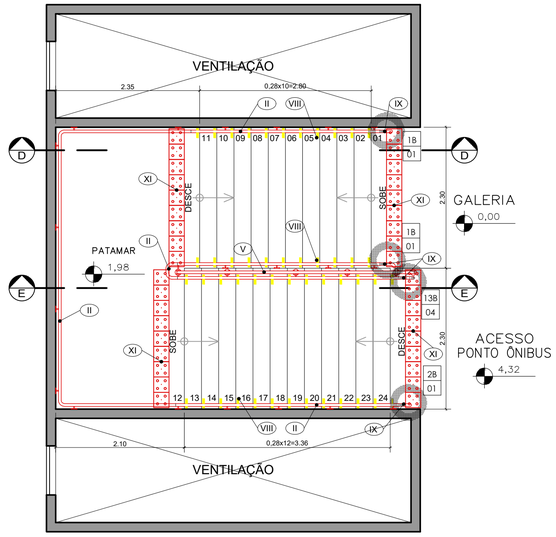


PLANTA BAIXA - ESCADAS L04 E L05

PASSAGEM GALERIA / ACESSO PONTO DE ÔNIBUS
MATERIAL: AÇO CARBONO
ESCALA 1/50

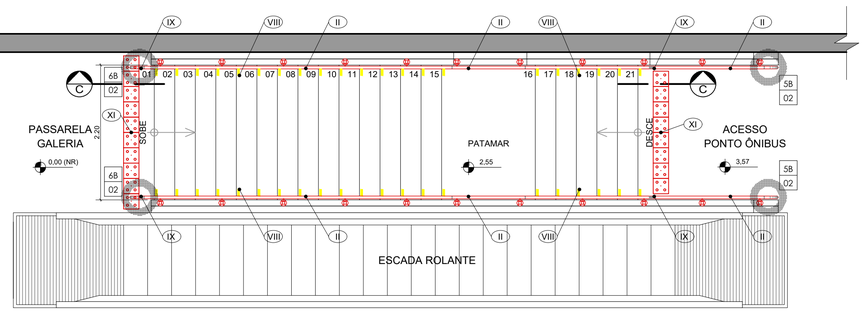


PLANTA BAIXA - ESCADAS L02 E L03

PASSAGEM GALERIA / ACESSO PONTO DE ÔNIBUS
MATERIAL: AÇO CARBONO
ESCALA 1/50

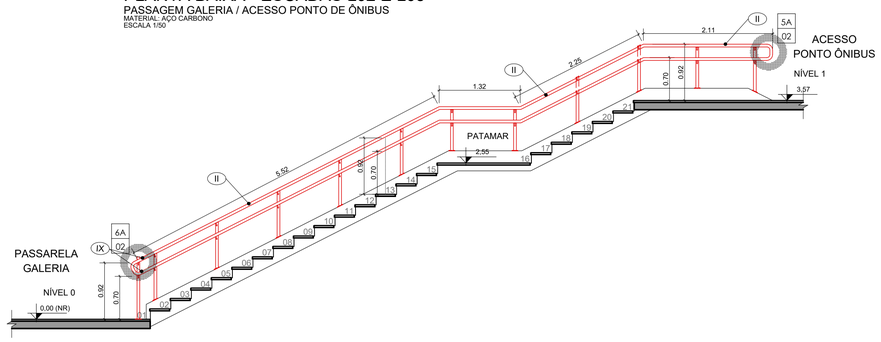


CORTE "CC" - ESCADAS L02 E L03

PASSAGEM GALERIA / ACESSO PONTO DE ÔNIBUS
ESCALA 1/50

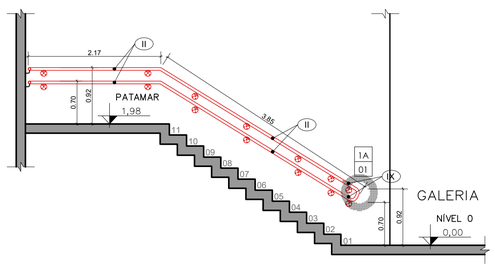

CORTE "DD" - ESCADAS L04 E L05

PASSAGEM GALERIA / ACESSO PONTO DE ÔNIBUS
ESCALA 1/50

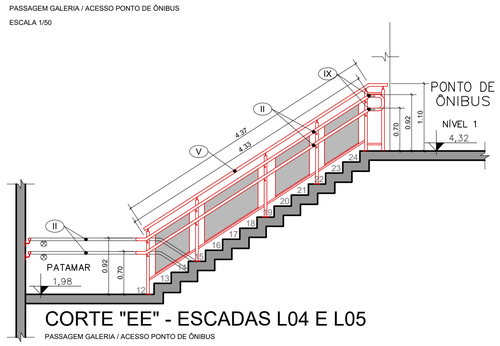

CORTE "EE" - ESCADAS L04 E L05

PASSAGEM GALERIA / ACESSO PONTO DE ÔNIBUS
ESCALA 1/50

Nº	MODIFICAÇÕES	DATA	AUTOR	VISTO

METRÔ

Companhia do Metropolitano do Distrito Federal

Folha nº_____
Processo nº_____
Rubrica_____Matr_____

REGIÃO: ASA SUL

ENDEREÇO: ASA SUL

AUTOR: ALESSANDRO NOGUEIRA ALEIXO
CILNARA MARIA PINTO PEREIRA MENEZES DE OLIVEIRA
LUIZ EDUARDO SILVA CHRIST LIMA
JEDERSON LOBO RIBEIRO

VISTO: EMMANUEL LUÍS ANSELMO JOANETTI

R.T. IMPLANTAÇÃO / OBRA: -

AUTOR
CAU nº A29014-9 | CREA nº 22085/D-DF | CRT nº 00313056609 | CRT nº 01939344182

VISTO
CREA 16075/D-DF

R.T.
CAU / CREA ART | CAU / CREA ART

USO INTERNO

Esta verificação não esgota as ocorrências que venham a ser levantadas à qualquer tempo. Caso aprovado, representa uma aceitação básica da peça técnica e não isenta os autores do cumprimento das exigências contratuais especificadas.

NÃO APROVADO ☐ APROVADO ☐

Parecer nº _____ Parecer nº _____

Data _____ Data _____

Assinatura(s) e Carimbo(s)

USO EXTERNO

ENCAMINHAMENTO

DOCUMENTO DE ORIGEM

DESTINAÇÃO
☐ ARQUIVO
☐ PROCESSO Rub_____
☐ IMPLANTAÇÃO Matr_____

UNIDADE DE CONSTRUÇÃO / SISTEMA E SUBSISTEMA: PASSAGEM SUBTERRÂNEA PARA PEDESTRES - GALERIA

REGIÃO / TRECHO: ASA SUL


MODAL: METRÔ	LINHA: 1
ETAPA: BÁSICO	ÁREA: N.A.
ESCALA: INDICADA	FOLHA: 01/02
DATA: JULHO 2021	REVISÃO: 0

ESPECIALIDADE / SUBESPECIALIDADE / COMPONENTE DO SISTEMA: ARQUITETURA

TIPO/ESPECIFICAÇÃO DO DOCUMENTO: DETALHES GUARDA CORPOS E CORRIMÃOS ESCADAS 01, 02, 03, 04 e 05


CODIFICAÇÃO: DE.3/02.6A/E1.004

Projeto Básico Corrimão - E02 Galeria 01/04 (DE.3/02.6A/E1.004) (7268/7235) SEI 00097-00014258/2021-11 / pg. 15

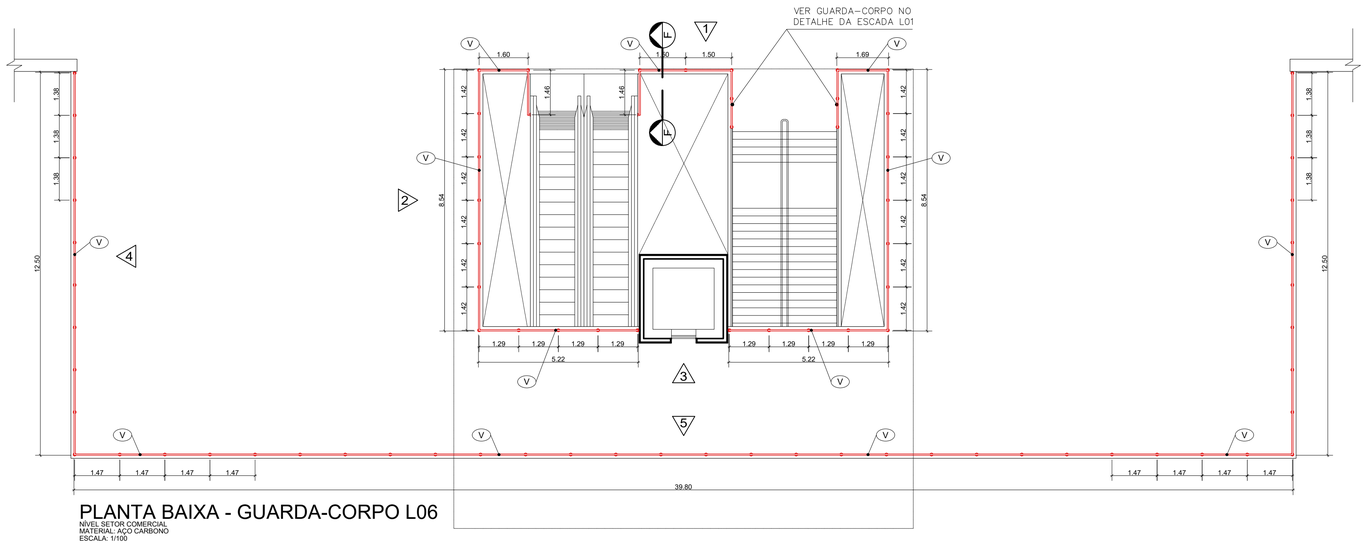


PLANTA BAIXA - GUARDA-CORPO L06


NÍVEL SETOR COMERCIAL
MATERIAL: AÇO CARBONO
ESCALA: 1/100

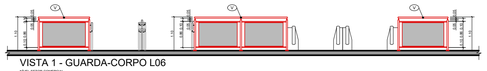


VISTA 1 - GUARDA-CORPO L06
NÍVEL SETOR COMERCIAL
ESCALA: 1/50

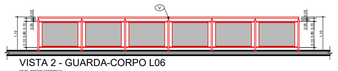

VISTA 2 - GUARDA-CORPO L06
NÍVEL SETOR COMERCIAL
ESCALA: 1/50

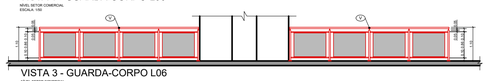


VISTA 3 - GUARDA-CORPO L06
NÍVEL SETOR COMERCIAL
ESCALA: 1/50

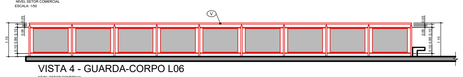


VISTA 4 - GUARDA-CORPO L06
NÍVEL SETOR COMERCIAL
ESCALA: 1/50


PLANTA BAIXA
ESCALA: 1/50

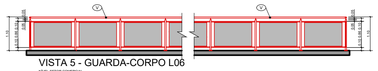

VISTA 5 - GUARDA-CORPO L06
NÍVEL SETOR COMERCIAL
ESCALA: 1/50

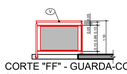


CORTE "FF" - GUARDA-CORPO L06
NÍVEL SETOR COMERCIAL
ESCALA: 1/50

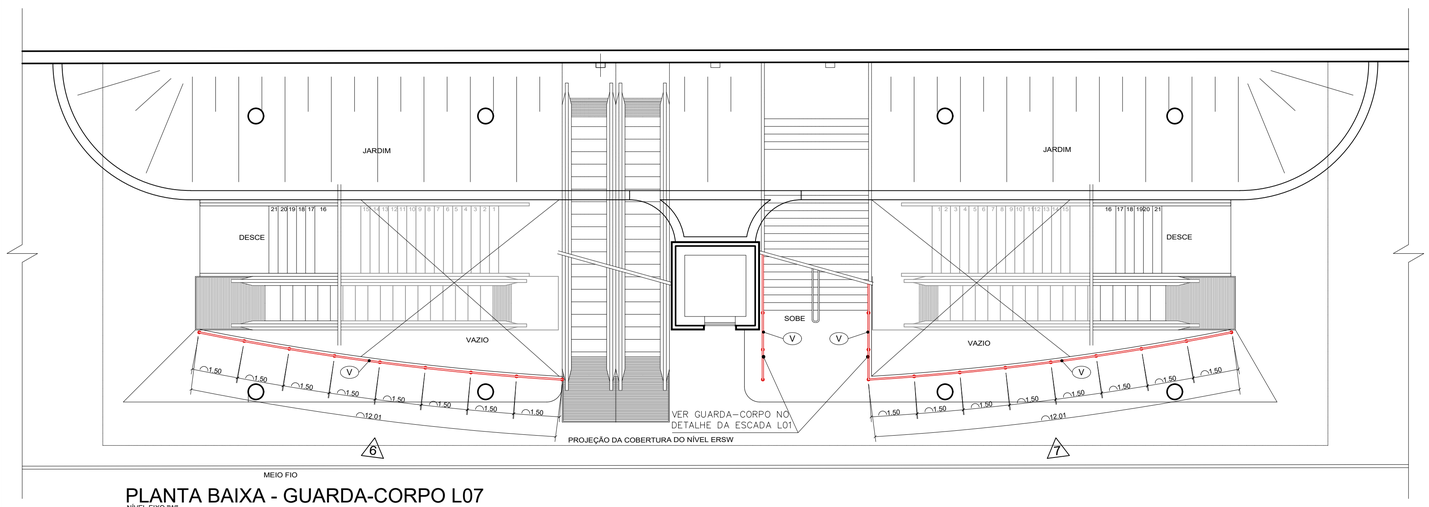


PLANTA BAIXA - GUARDA-CORPO L07

NÍVEL EIXO "W"
MATERIAL: AÇO CARBONO
ESCALA: 1/100

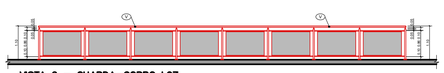

VISTA 6 – GUARDA-CORPO L07
NÍVEL EIXO "W"
ESCALA 1/50

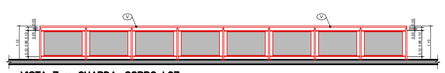


VISTA 7 – GUARDA-CORPO L07
NÍVEL EIXO "W"
ESCALA 1/50

LEGENDA:


XX / XX	NÚMERO DO DETALHE / NÚMERO DA PRANCHA
	INDICAÇÃO DE DETALHE
0	INDICAÇÃO DE CORTE
0	INDICAÇÃO DE VISTA
0,00(NR)	NÍVEL DE REFERÊNCIA
	EXISTENTE
	A CONSTRUIR
	A COMPLEMENTAR
I	CORRIMÃO A SER MANTIDO
II	CORRIMÃO A SER INCORPORADO
III	GUARDA-CORPO A SER MANTIDO
IV	GUARDA-CORPO EXISTENTE A SER REESTRUTURADO
V	GUARDA-CORPO A SER INCORPORADO
VI	ACRÉSCIMO DO MONTANTE EXISTENTE (h=10cm)
VII	MONTANTE ADICIONAL NA EXTREMIDADE DO CORRIMÃO
VIII	SINALIZAÇÃO VISUAL DOS DEGRAUS (PISO E ESPELHO)
IX	SINALIZAÇÃO TÁTIL NO CORRIMÃO
X	PISO TÁTIL DE ALERTA A SER MANTIDO
XI	PISO TÁTIL DE ALERTA A SER INCORPORADO
XII	ACRÉSCIMO DA GUIA DE BALIZAMENTO



PAVIMENTO SUPERIOR - SETOR COMERCIAL
ESCALA: 1/1000

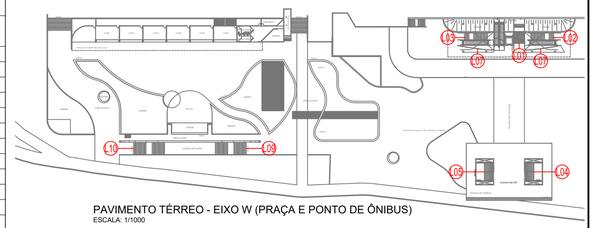

PAVIMENTO TÉRREO - EIXO W (PRAÇA E PONTO DE ÔNIBUS)
ESCALA: 1/1000

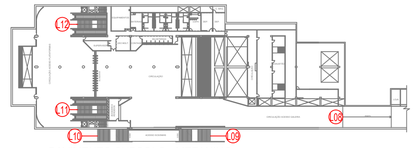

PAVIMENTO SUBSOLO - MEZANINO
ESCALA: 1/1000

NOTAS:
1. Cotas e níveis em metro, exceto onde indicado.
2. Todos os fixadores de corrimão devem ser locados no eixo do degrau, exceto onde indicado.
3. No local da dobra do corrimão, o prolongamento deste fica paralelo com o patamar.
4. Os fixadores dos corrimãos instalados nas paredes e os fixadores do corrimãos centrais devem estar no mesmo eixo de alinhamento, qualquer divergência deve ser destacada em projeto.
5. Sinalização de pavimento: Os corrimãos de escadas fixas e rampas devem ter sinalização tátil (caracteres em relevo e em Braile), identificando o pavimento, conforme detalhe específico.
6. Todos os degraus deverão contar com Sinalização Visual. No caso dos degraus que já contarem com esta sinalização, esta deverá ser avaliada quanto a necessidade de sua substituição e/ou complementação. Esta sinalização deverá ser aplicada nos pisos e espelhos nas bordas laterais das escadas e/ou na projeção dos corrimãos, obedecendo as medidas de 10x3cm.
7. Todas as extremidades dos tubos devem ser fechadas com o mesmo material do tubo.
8. Os corrimãos das escadas e das rampas devem ter prolongamento de no mínimo 30cm entre o limite do último degrau ou limite da inclinação da rampa e o final da extenção dos corrimãos, em qualquer situação, exceto onde indicado.
9. Todas as medidas de altura dos corrimãos e guarda-corpos tem por referência o centro dos degraus das escadas.
10. Todos os metais, parafusos, porcas, parabolts e arruelas deverão ser de aço inox austenítico passivado acabamento polido alto brilho
11. Este desenho é somente orientativo, ficando sob a responsabilidade do fornecedor o dimensionamento dos elementos de fixação (soldas, chumbadores etc.), desde que não seja alterado o aspecto final aqui apresentado e suas características funcionais.

Nº	MODIFICAÇÕES	DATA	AUTOR	VISTO

METRÔ

Companhia do Metropolitano do Distrito Federal

Folha nº_____
Processo nº_____
Rubrica_____Matr_____

REGIÃO: ASA SUL
ENDEREÇO: ASA SUL
AUTOR: ALESSANDRO NOGUEIRA ALEIXO
CILNARA MARIA PINTO PEREIRA MENEZES DE OLIVEIRA
LUIZ EDUARDO SILVA CHRIST LIMA
JEDERSON LOBO RIBEIRO
VISTO: EMMANUEL LUÍS ANSELMO JOANETTI
R.T. IMPLANTAÇÃO / OBRA: -

AUTOR
CAU nº A29014-9 CREA nº 22085/D-DF CRT nº 00313056609 CRT nº 01939344182
VISTO
CREA 16075/D-DF
R.T.
CAU / CREA ART CAU / CREA ART

USO INTERNO

Esta verificação não esgota as ocorrências que venham a ser levantadas à qualquer tempo. Caso aprovado, representa uma aceitação básica da peça técnica e não isenta os autores do cumprimento das exigências contratuais especificadas.

NÃO APROVADO ☐ APROVADO ☐

Parecer nº _____ Parecer nº _____
Data _____ Data _____

Assinatura(s) e Carimbo(s)

USO EXTERNO


ENCAMINHAMENTO

DOCUMENTO DE ORIGEM

DESTINAÇÃO
☐ ARQUIVO
☐ PROCESSO Rub_____
☐ IMPLANTAÇÃO Matr_____

	UNIDADE DE CONSTRUÇÃO / SISTEMA E SUBSISTEMA: PASSAGEM SUBTERRÂNEA PARA PEDESTRES - GALERIA
	REGIÃO / TRECHO: ASA SUL
MODAL: METRÔ	LINHA: 1
	ESPECIALIDADE / SUBESPECIALIDADE / COMPONENTE DO SISTEMA: ARQUITETURA
ETAPA: BÁSICO	ÁREA: N.A.
	TIPO/ESPECIFICAÇÃO DO DOCUMENTO: DETALHES GUARDA CORPOS E CORRIMÃOS GUARDA-CORPO L06 e L07
ESCALA: INDICADA	FOLHA: 01/02
DATA: JULHO 2021	REVISÃO: 0
	CODIFICAÇÃO: DE.3/02.6A/E1.005

Projeto Básico Corrimão - EDI2 Galeria 02/04 (DE.3/02.6A/E1.005) (7268727) SEI 0009700014258/2021-11 / pg. 16

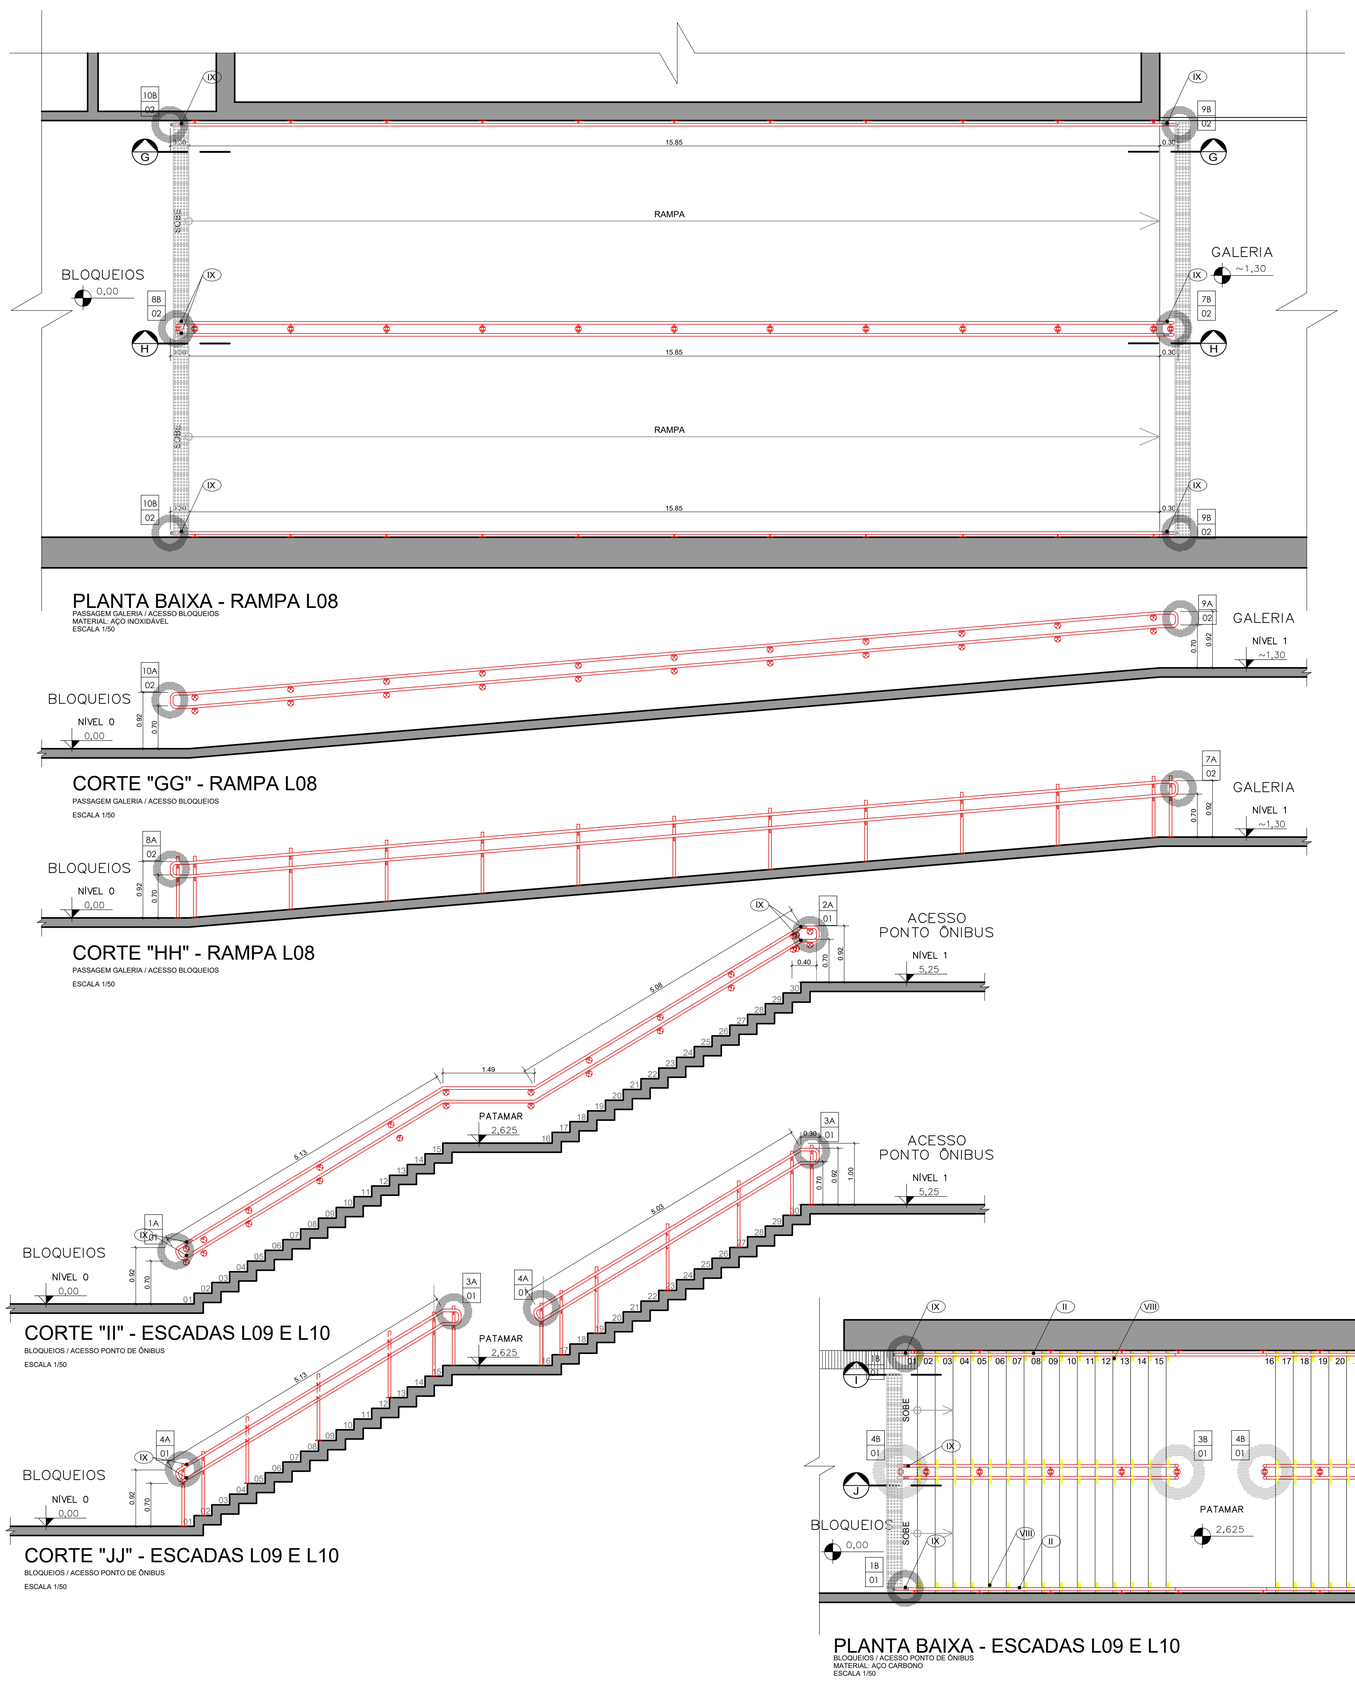

PLANTA BAIXA - RAMPA L08

PASSAGEM GALERIA / ACESSO BLOQUEIOS
MATERIAL: AÇO INOXIDÁVEL
ESCALA 1/50

CORTE "GG" - RAMPA L08

PASSAGEM GALERIA / ACESSO BLOQUEIOS
ESCALA 1/50

CORTE "HH" - RAMPA L08

PASSAGEM GALERIA / ACESSO BLOQUEIOS
ESCALA 1/50

CORTE "II" - ESCADAS L09 E L10

BLOQUEIOS / ACESSO PONTO DE ÔNIBUS
ESCALA 1/50

CORTE "JJ" - ESCADAS L09 E L10

BLOQUEIOS / ACESSO PONTO DE ÔNIBUS
ESCALA 1/50

PLANTA BAIXA - ESCADAS L09 E L10


BLOQUEIOS / ACESSO PONTO DE ÔNIBUS
MATERIAL: AÇO CARBONO
ESCALA 1/50

LEGENDA:

XX / XX	NÚMERO DO DETALHE / NÚMERO DA PRANCHA
	INDICAÇÃO DE DETALHE
0	INDICAÇÃO DE CORTE
0	INDICAÇÃO DE VISTA
0,00(NR)	NÍVEL DE REFERÊNCIA
	EXISTENTE
	A CONSTRUIR
	A COMPLEMENTAR
I	CORRIMÃO A SER MANTIDO
II	CORRIMÃO A SER INCORPORADO
III	GUARDA-CORPO A SER MANTIDO
IV	GUARDA-CORPO EXISTENTE A SER REESTRUTURADO
V	GUARDA-CORPO A SER INCORPORADO
VI	ACRÉSCIMO DO MONTANTE EXISTENTE (h=10cm)
VII	MONTANTE ADICIONAL NA EXTREMIDADE DO CORRIMÃO
VIII	SINALIZAÇÃO VISUAL DOS DEGRAUS (PISO E ESPELHO)
IX	SINALIZAÇÃO TÁTIL NO CORRIMÃO
X	PISO TÁTIL DE ALERTA A SER MANTIDO
XI	PISO TÁTIL DE ALERTA A SER INCORPORADO
XII	ACRÉSCIMO DA GUIA DE BALIZAMENTO



PAVIMENTO SUPERIOR - SETOR COMERCIAL
ESCALA: 1/1000

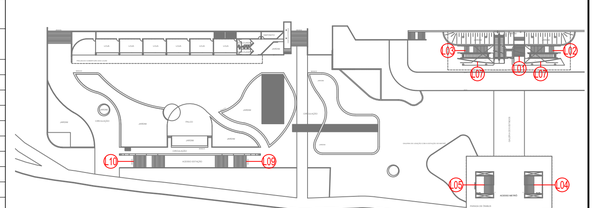

PAVIMENTO TÉRREO - EIXO W (PRAÇA E PONTO DE ÔNIBUS)
ESCALA: 1/1000



PAVIMENTO SUBSOLO - MEZANINO
ESCALA: 1/1000

NOTAS:
1. Cotas e níveis em metro, exceto onde indicado.
2. Todos os fixadores de corrimão devem ser locados no eixo do degrau, exceto onde indicado.
3. No local da dobra do corrimão, o prolongamento deste fica paralelo com o patamar.
4. Os fixadores dos corrimãos instalados nas paredes e os fixadores do corrimãos centrais devem estar no mesmo eixo de alinhamento, qualquer divergência deve ser destacada em projeto.
5. Sinalização de pavimento: Os corrimãos de escadas fixas e rampas devem ter sinalização tátil (caracteres em relevo e em Braile), identificando o pavimento, conforme detalhe específico.
6. Todos os degraus deverão contar com Sinalização Visual. No caso dos degraus que já contarem com esta sinalização, esta deverá ser avaliada quanto a necessidade de sua substituição e/ou complementação. Esta sinalização deverá ser aplicada nos pisos e espelhos nas bordas laterais das escadas e/ou na projeção dos corrimãos, obedecendo as medidas de 10x3cm.
7. Todas as extremidades dos tubos devem ser fechadas com o mesmo material do tubo.
8. Os corrimãos das escadas e das rampas devem ter prolongamento de no mínimo 30cm entre o limite do último degrau ou limite da inclinação da rampa e o final da extenção dos corrimãos, em qualquer situação, exceto onde indicado.
9. Todas as medidas de altura dos corrimãos e guarda-corpos tem por referência o centro dos degraus das escadas.
10. Todos os metais, parafusos, porcas, parabolts e arruelas deverão ser de aço inox austenítico passivado acabamento polido alto brilho
11. Este desenho é somente orientativo, ficando sob a responsabilidade do fornecedor o dimensionamento dos elementos de fixação (soldas, chumbadores etc.), desde que não seja alterado o aspecto final aqui apresentado e suas características funcionais.

Nº	MODIFICAÇÕES	DATA	AUTOR	VISTO

METRÔ

Folha nº_____
Processo nº_____
Rubrica_____ Matr_____

Companhia do Metropolitano do Distrito Federal

REGIÃO: ASA SUL
ENDEREÇO: ASA SUL
AUTOR: ALESSANDRO NOGUEIRA ALEIXO
CILNARA MARIA PINTO PEREIRA MENEZES DE OLIVEIRA
LUIZ EDUARDO SILVA CHRIST LIMA
JEDERSON LOBO RIBEIRO
VISTO: EMMANUEL LUÍS ANSELMO JOANETTI
R.T. IMPLANTAÇÃO / OBRA: -

AUTOR
CAU nº A29014-9 | CREA nº 22085/D-DF | CRT nº 00313056609 | CRT nº 01939344182
VISTO
CREA 16075/D-DF
R.T.
CAU / CREA ART | CAU / CREA ART

USO INTERNO

Esta verificação não esgota as ocorrências que venham a ser levantadas à qualquer tempo. Caso aprovado, representa uma aceitação básica da peça técnica e não isenta os autores do cumprimento das exigências contratuais especificadas.

NÃO APROVADO ☐ APROVADO ☐

Parecer nº _____ Data _____

Parecer nº _____ Data _____

Assinatura(s) e Carimbo(s)

USO EXTERNO

ENCAMINHAMENTO


DOCUMENTO DE ORIGEM

DESTINAÇÃO
☐ ARQUIVO
☐ PROCESSO
☐ IMPLANTAÇÃO
Rub_____ Matr_____

MODAL: METRÔ	LINHA: 1
ETAPA: BÁSICO	ÁREA: N.A.
ESCALA: INDICADA	FOLHA: 01/02
DATA: JULHO 2021	REVISÃO: 0


UNIDADE DE CONSTRUÇÃO / SISTEMA E SUBSISTEMA: ESTAÇÃO GALERIA
REGIÃO / TRECHO: ASA SUL
ESPECIALIDADE / SUBESPECIALIDADE / COMPONENTE DO SISTEMA: ARQUITETURA
TIPO/ESPECIFICAÇÃO DO DOCUMENTO: DETALHES GUARDA CORPOS E CORRIMÃOS RAMPA L08 e ESCADAS L09 e L10
CODIFICAÇÃO: DE.3/02.6A/E1.006

Projeto Básico Corrimão - E02 Galeria 03/04 (DE.3/02.6A/E1.006) (7268738) SEI 0009700014258/2021-11 / pg. 17

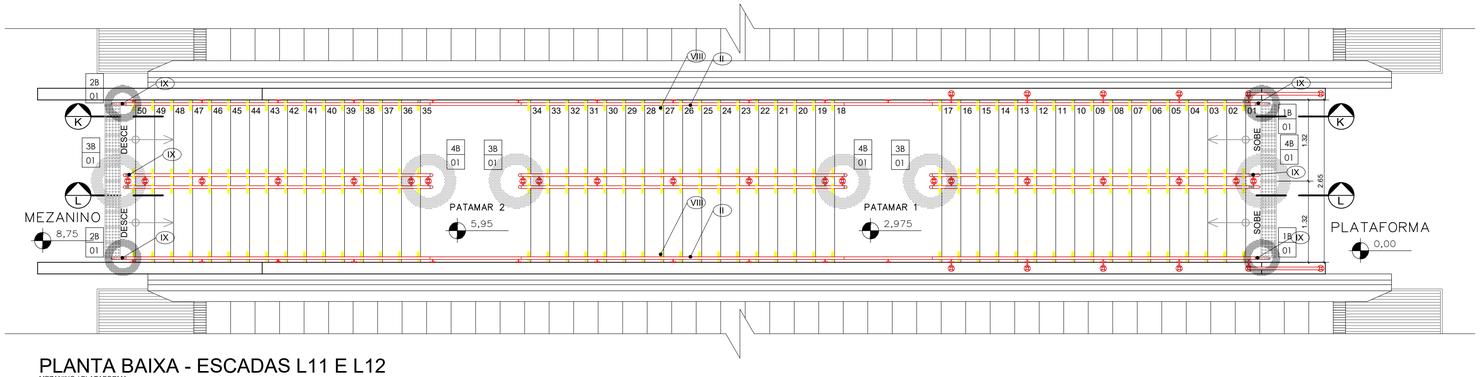

PLANTA BAIXA - ESCADAS L11 E L12

MEZANINO / PLATAFORMA
MATERIAL: AÇO INOXIDÁVEL
ESCALA 1/50

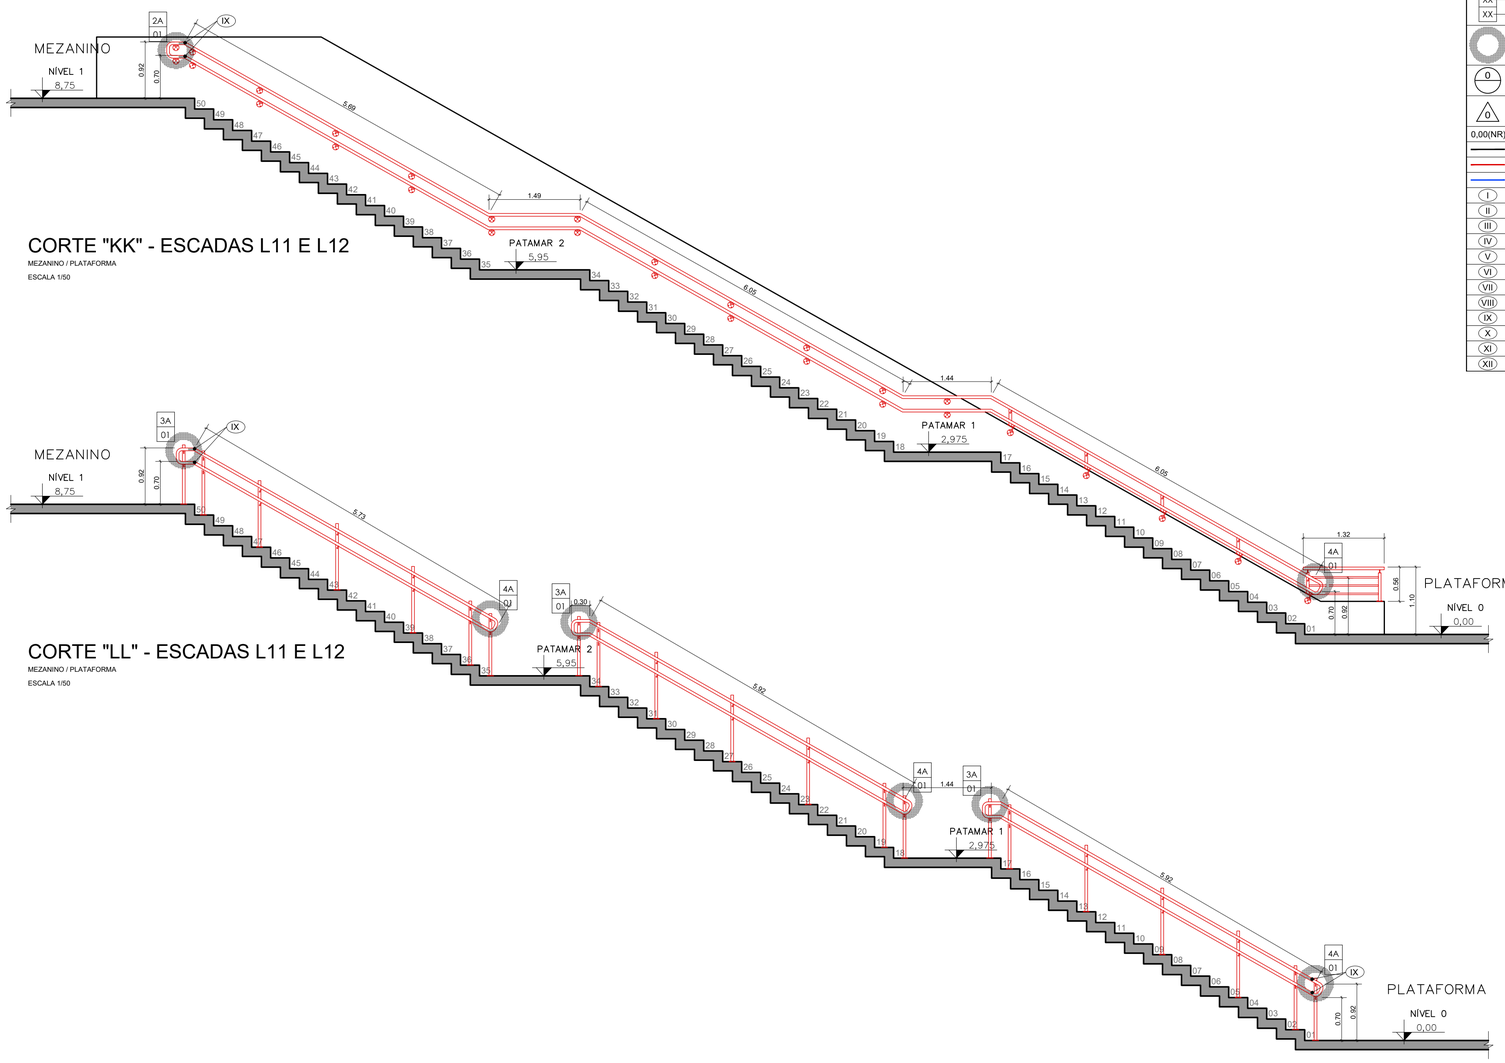

CORTE "KK" - ESCADAS L11 E L12

MEZANINO / PLATAFORMA
ESCALA 1/50

CORTE "LL" - ESCADAS L11 E L12


MEZANINO / PLATAFORMA
ESCALA 1/50

LEGENDA:


XX / XX	NÚMERO DO DETALHE / NÚMERO DA PRANCHA
	INDICAÇÃO DE DETALHE
0	INDICAÇÃO DE CORTE
0	INDICAÇÃO DE VISTA
0,00(NR)	NÍVEL DE REFERÊNCIA
	EXISTENTE
	A CONSTRUIR
	A COMPLEMENTAR
(I)	CORRIMÃO A SER MANTIDO
(II)	CORRIMÃO A SER INCORPORADO
(III)	GUARDA-CORPO A SER MANTIDO
(IV)	GUARDA-CORPO EXISTENTE A SER REESTRUTURADO
(V)	GUARDA-CORPO A SER INCORPORADO
(VI)	ACRÉSCIMO DO MONTANTE EXISTENTE (h=10cm)
(VII)	MONTANTE ADICIONAL NA EXTREMIDADE DO CORRIMÃO
(VIII)	SINALIZAÇÃO VISUAL DOS DEGRAUS (PISO E ESPELHO)
(IX)	SINALIZAÇÃO TÁTIL NO CORRIMÃO
(X)	PISO TÁTIL DE ALERTA A SER MANTIDO
(XI)	PISO TÁTIL DE ALERTA A SER INCORPORADO
(XII)	ACRÉSCIMO DA GUIA DE BALIZAMENTO



PAVIMENTO SUPERIOR - SETOR COMERCIAL
ESCALA: 1/1000

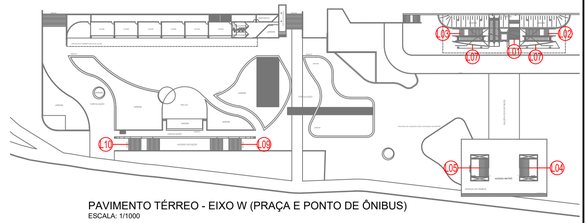

PAVIMENTO TÉRREO - EIXO W (PRAÇA E PONTO DE ÔNIBUS)
ESCALA: 1/1000

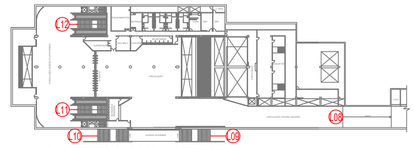

PAVIMENTO SUBSOLO - MEZANINO
ESCALA: 1/1000

NOTAS:
1. Cotas e níveis em metro, exceto onde indicado.
2. Todos os fixadores de corrimão devem ser locados no eixo do degrau, exceto onde indicado.
3. No local da dobra do corrimão, o prolongamento deste fica paralelo com o patamar.
4. Os fixadores dos corrimãos instalados nas paredes e os fixadores do corrimãos centrais devem estar no mesmo eixo de alinhamento, qualquer divergência deve ser destacada em projeto.
5. Sinalização de pavimento: Os corrimãos de escadas fixas e rampas devem ter sinalização tátil (caracteres em relevo e em Braile), identificando o pavimento, conforme detalhe específico.
6. Todos os degraus deverão contar com Sinalização Visual. No caso dos degraus que já contarem com esta sinalização, esta deverá ser avaliada quanto a necessidade de sua substituição e/ou complementação. Esta sinalização deverá ser aplicada nos pisos e espelhos nas bordas laterais das escadas e/ou na projeção dos corrimãos, obedecendo as medidas de 10x3cm.
7. Todas as extremidades dos tubos devem ser fechadas com o mesmo material do tubo.
8. Os corrimãos das escadas e das rampas devem ter prolongamento de no mínimo 30cm entre o limite do último degrau ou limite da inclinação da rampa e o final da extenção dos corrimãos, em qualquer situação, exceto onde indicado.
9. Todas as medidas de altura dos corrimãos e guarda-corpos tem por referência o centro dos degraus das escadas.
10. Todos os metais, parafusos, porcas, parabolts e arruelas deverão ser de aço inox austenítico passivado acabamento polido alto brilho
11. Este desenho é somente orientativo, ficando sob a responsabilidade do fornecedor o dimensionamento dos elementos de fixação (soldas, chumbadores etc.), desde que não seja alterado o aspecto final aqui apresentado e suas características funcionais.

Nº	MODIFICAÇÕES	DATA	AUTOR	VISTO

METRÔ

Companhia do Metropolitano do Distrito Federal

Folha nº_____
Processo nº_____
Rubrica_____Matr_____

REGIÃO: ASA SUL
ENDEREÇO: ASA SUL
AUTOR: ALESSANDRO NOGUEIRA ALEIXO
CILNARA MARIA PINTO PEREIRA MENEZES DE OLIVEIRA
LUIZ EDUARDO SILVA CHRIST LIMA
JEDERSON LOBO RIBEIRO
VISTO: EMMANUEL LUÍS ANSELMO JOANETTI
R.T. IMPLANTAÇÃO / OBRA: .

AUTOR
CAU nº A29014-9 | CREA nº 22085/D-DF | CRT nº 00313056609 | CRT nº 01939344182
VISTO
CREA 16075/D-DF
R.T.
CAU / CREA ART | CAU / CREA ART

USO INTERNO

Esta verificação não esgota as ocorrências que venham a ser levantadas à qualquer tempo. Caso aprovado, representa uma aceitação básica da peça técnica e não isenta os autores do cumprimento das exigências contratuais especificadas.

NÃO APROVADO ☐ APROVADO ☐

Parecer nº _____ Parecer nº _____
Data _____ Data _____

Assinatura(s) e Carimbo(s)

USO EXTERNO

ENCAMINHAMENTO

DOCUMENTO DE ORIGEM

DESTINAÇÃO
☐ ARQUIVO
☐ PROCESSO
☐ IMPLANTAÇÃO
Rub_____
Matr_____

MODAL: METRÔ	LINHA: 1
ETAPA: BÁSICO	ÁREA: N.A.
ESCALA: INDICADA	FOLHA: 01/02
DATA: JULHO 2021	REVISÃO: 0

UNIDADE DE CONSTRUÇÃO / SISTEMA E SUBSISTEMA: ESTAÇÃO GALERIA
REGIÃO / TRECHO: ASA SUL
ESPECIALIDADE / SUBESPECIALIDADE / COMPONENTE DO SISTEMA: ARQUITETURA
TIPO/ESPECIFICAÇÃO DO DOCUMENTO: DETALHES GUARDA CORPOS E CORRIMÃOS ESCADAS L11 e L12
CODIFICAÇÃO: DE.3/02.6A/E1.007

SEI 00097-00014258/2021-11 / pg. 18
Projeto Básico Corrimão - ED2 Galeria 04/04 (DE.3/02.6A/E1.007) (72587396)

METRO DF
Companhia do Metropolitano do Distrito Federal

Folha nº_____

Processo nº_____

Rubrica_____Matr_____

REGIÃO
ASA SUL

ENDEREÇO
GALERIA DOS ESTADOS, SETOR COMERCIAL SUL QUADRA 1

AUTOR
CILNARA MARIA PINTO PEREIRA MENEZES DE OLIVEIRA

LUIZ EDUARDO SILVA CHRIST LIMA

VISTO
EMMANUEL LUÍS ANSELMO JOANETTI

R.T. IMPLANTAÇÃO / OBRA
–

AUTOR

CREA 22085/D-DF CRT 00313056609

VISTO

CREA 16075/D-DF

R.T.

CAU / CREA

USO INTERNO

Esta verificação não esgota as ocorrências que venham a ser levantadas à qualquer tempo. Caso aprovado, representa uma aceitação básica da peça técnica e não isenta os autores do cumprimento das exigências contratuais especificadas.

NÃO APROVADO ☐ APROVADO ☐

Parecer nº _____ Parecer nº _____

Data _____ Data _____

_____
Assinatura(s) e Carimbo(s)

USO EXTERNO

ENCAMINHAMENTO

DOCUMENTO DE ORIGEM

DESTINAÇÃO

☐ ARQUIVO
☐ PROCESSO
☐ IMPLANTAÇÃO

Rub_____

Matr_____

MODAL	LINHA
METRÔ	1
ETAPA	ÁREA
BÁSICO	NA
ESCALA	FOLHA
NA	1 de 7
DATA	REVISÃO
ABRIL / 2021	0A

UNIDADE DE CONSTRUÇÃO / SISTEMA E SUBSISTEMA
ESTAÇÃO GALERIA (E02)

REGIÃO / TRECHO
ASA SUL

ESPECIALIDADE / SUBESPECIALIDADE / COMPONENTE DO SISTEMA
COMUNICAÇÃO VISUAL

TIPO/ESPECIFICAÇÃO DO DOCUMENTO
DE./DESENHO
DETALHAMENTO GRÁFICO - MAPA TÁTIL
–
–

CODIFICAÇÃO
DE.3/02.6A/E2.001


NOTAS:

1. MEDIDAS E COTAS EM METRO, EXCETO ONDE INDICADO.
2. CONFERIR MEDIDAS NO LOCAL.
3. ESTE DESENHO É SOMENTE ORIENTATIVO, FICANDO SOB RESPONSABILIDADE DO CONSTRUTOR O DIMENSIONAMENTO DAS ÁREAS, E DO FORNECEDOR DOS MATERIAIS O PERFEITO FUNCIONAMENTO DOS MESMOS, DESDE QUE NÃO SEJA ALTERADO O ASPECTO FINAL AQUI APRESENTADO E SUAS CARACTERÍSTICAS FUNCIONAIS.

Nº	MODIFICAÇÕES	DATA	AUTOR	VISTO
.	.	.	.	.
.	.	.	.	.
.	.	.	.	.
.	.	.	.	.
.	.	.	.	.
.	.	.	.	.
.	.	.	.	.
.	.	.	.	.
0A	CORREÇÕES DE INFORMAÇÕES	13/10/2021	LESCL	CMO


METRÔ

Obs. 1: Os campos dever/ao ser identificados pela rubrica e iniciais dos seus responsáveis.
Obs. 1: Todas as rubricas e iniciais devem ser previamente identificadas junto ao METRÔ-DF

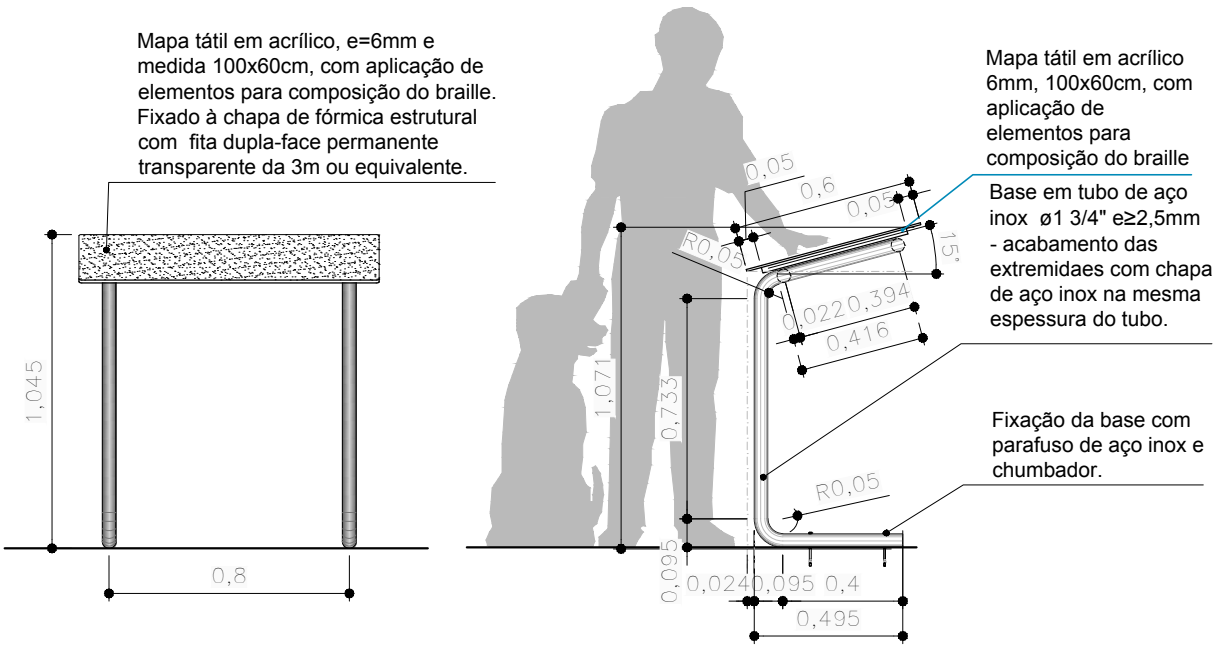


VISTAS FRONTAL E LATERAL

escala 1:25

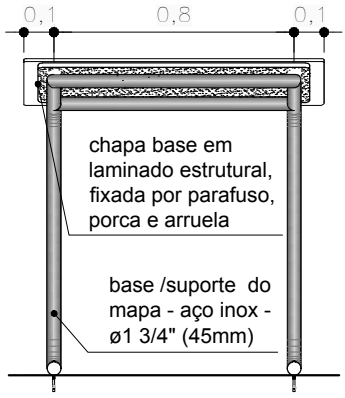

VISTA POSTERIOR

escala 1:25

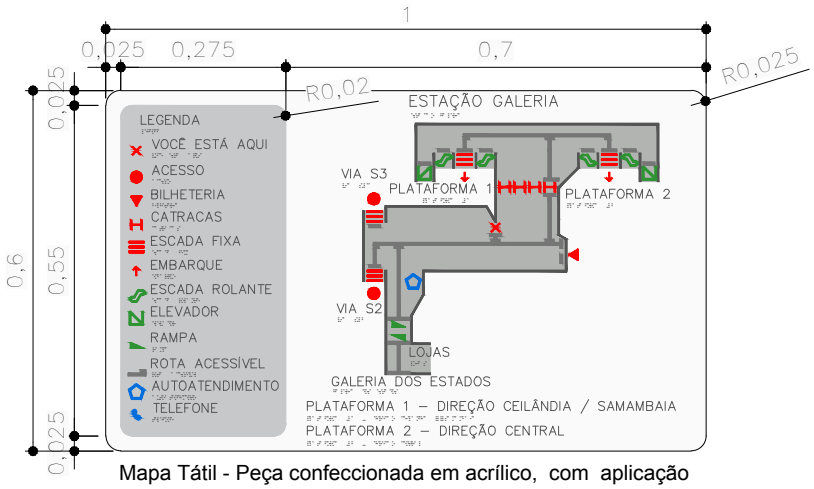


Mapa Tátil - Peça confeccionada em acrílico, com aplicação de elementos para composição do braile e representação da trilha tátil em alto relevo.
Ver desenho específico para cada estação de metrô.

ESQUEMA DO MAPA TÁTIL

sem escala


UNIDADE DE CONSTRUÇÃO ESTAÇÃO GALERIA (E02)	FOLHA 03/07	DATA ABR / 2021	
LOCAL ASA SUL	CODIFICAÇÃO DE.3/02.6A/E2.001		
ESPECIALIDADE / SUBESPECIALIDADE COMUNICAÇÃO VISUAL	ETAPA DE PROJ. BÁSICO	REVISÃO 0A	ESCALA INDIC.

METRÔ DF

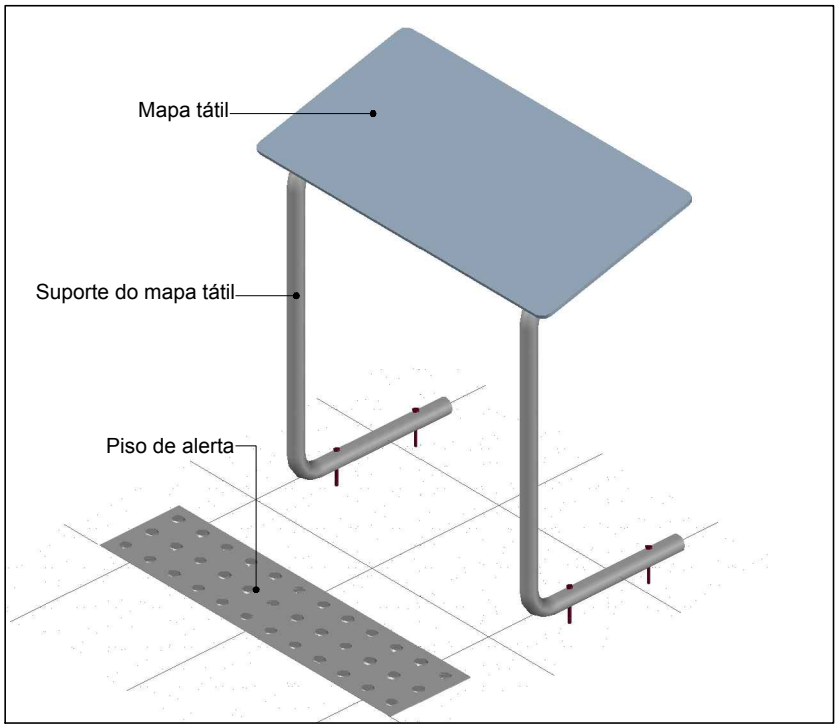

PERSPECTIVA ISOMÉTRICA 1


sem escala

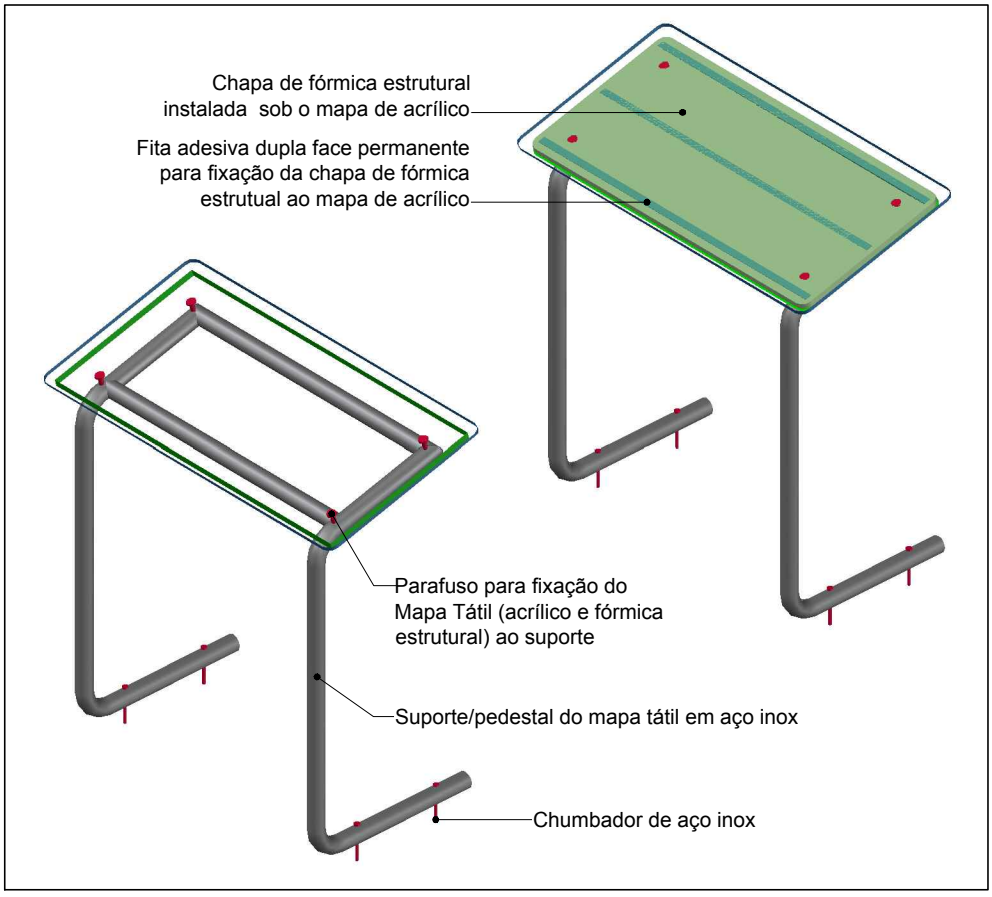

PERSPECTIVA ISOMÉTRICA 2

sem escala

UNIDADE DE CONSTRUÇÃO ESTAÇÃO GALERIA (E02)	FOLHA 04/07	DATA ABR / 2021	
LOCAL ASA SUL	CODIFICAÇÃO DE.3/02.6A/E2.001		
ESPECIALIDADE / SUBESPECIALIDADE COMUNICAÇÃO VISUAL	ETAPA DE PROJ. BÁSICO	REVISÃO 0A	ESCALA INDIC.

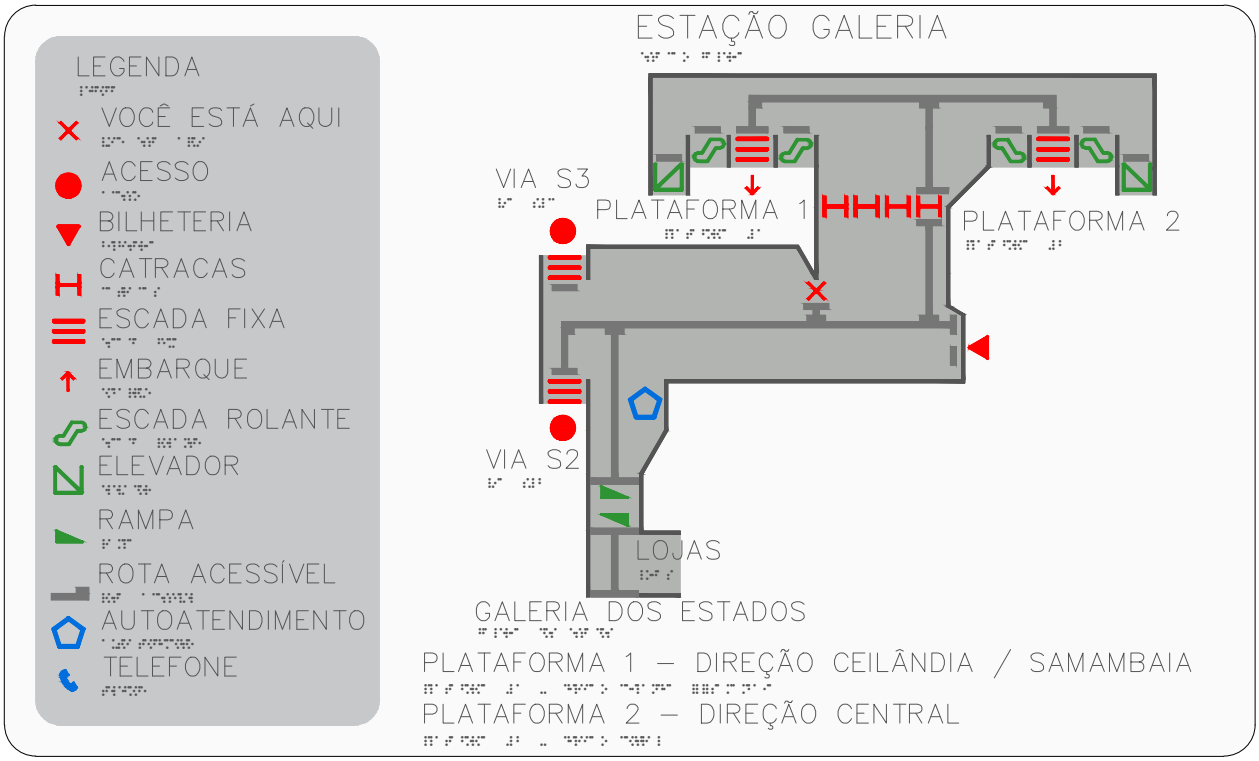

MAPA TÁTIL


escala 1:5

I		COR – Ref. PANTONE BLACK 6 C
II		COR – Ref. PANTONE 421 C
III		COR – Ref. PANTONE WHITE
VI		COR – Ref. PANTONE 2347 C
V		COR – Ref. PANTONE 300 C
VI		COR – Ref. PANTONE 168 C
VII		COR – Ref. PANTONE 355 C

LEGENDA DE CORES - PANTONE

UNIDADE DE CONSTRUÇÃO: ESTAÇÃO GALERIA (E02)		FOLHA: 05/07	DATA: ABR / 2021
LOCAL: ASA SUL		CODIFICAÇÃO: DE.3/02.6A/E2.001	
ESPECIALIDADE / SUBESPECIALIDADE: COMUNICAÇÃO VISUAL		ETAPA DE PROJ.: BÁSICO	REVISÃO: 0A / ESCALA: INDIC.

METRÔ DF

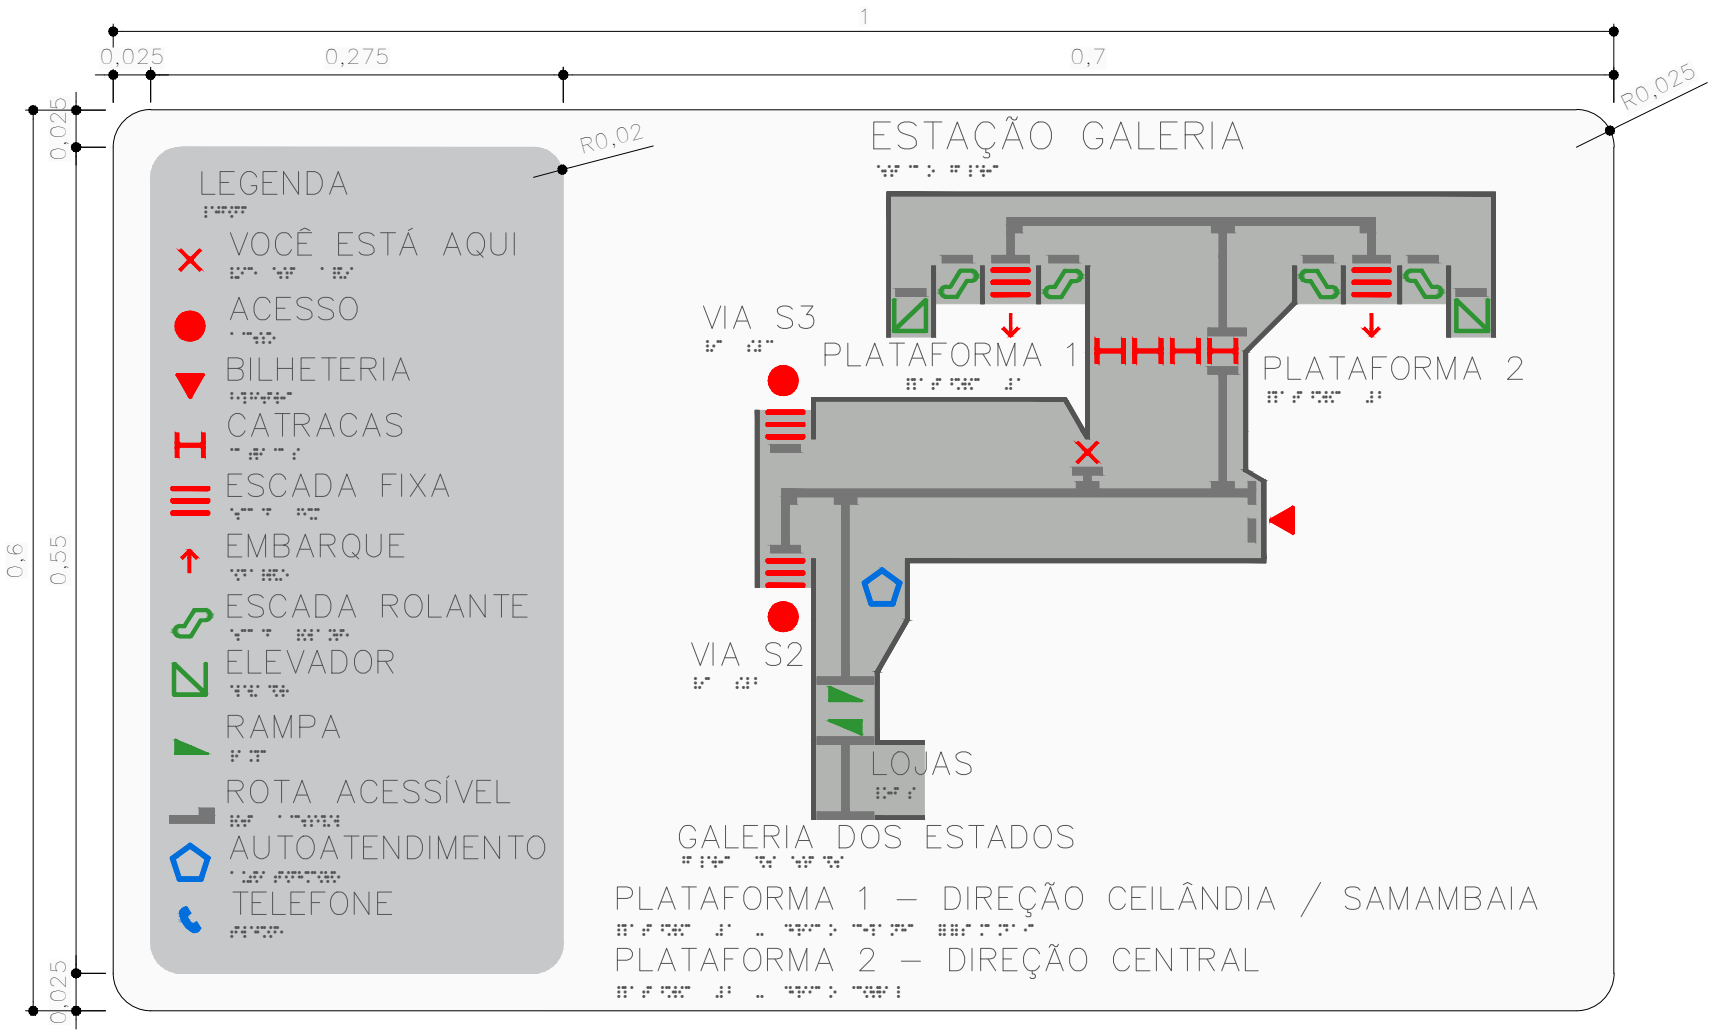


MAPA TÁTIL

escala 1:5

UNIDADE DE CONSTRUÇÃO ESTAÇÃO GALERIA (E02)		FOLHA 06/07	DATA ABR / 2021
LOCAL ASA SUL		CODIFICAÇÃO DE.3/02.6A/E2.001	
ESPECIALIDADE / SUBESPECIALIDADE COMUNICAÇÃO VISUAL		ETAPA DE PROJ. BÁSICO	REVISÃO 0A
			ESCALA INDIC.

METRÔ DF

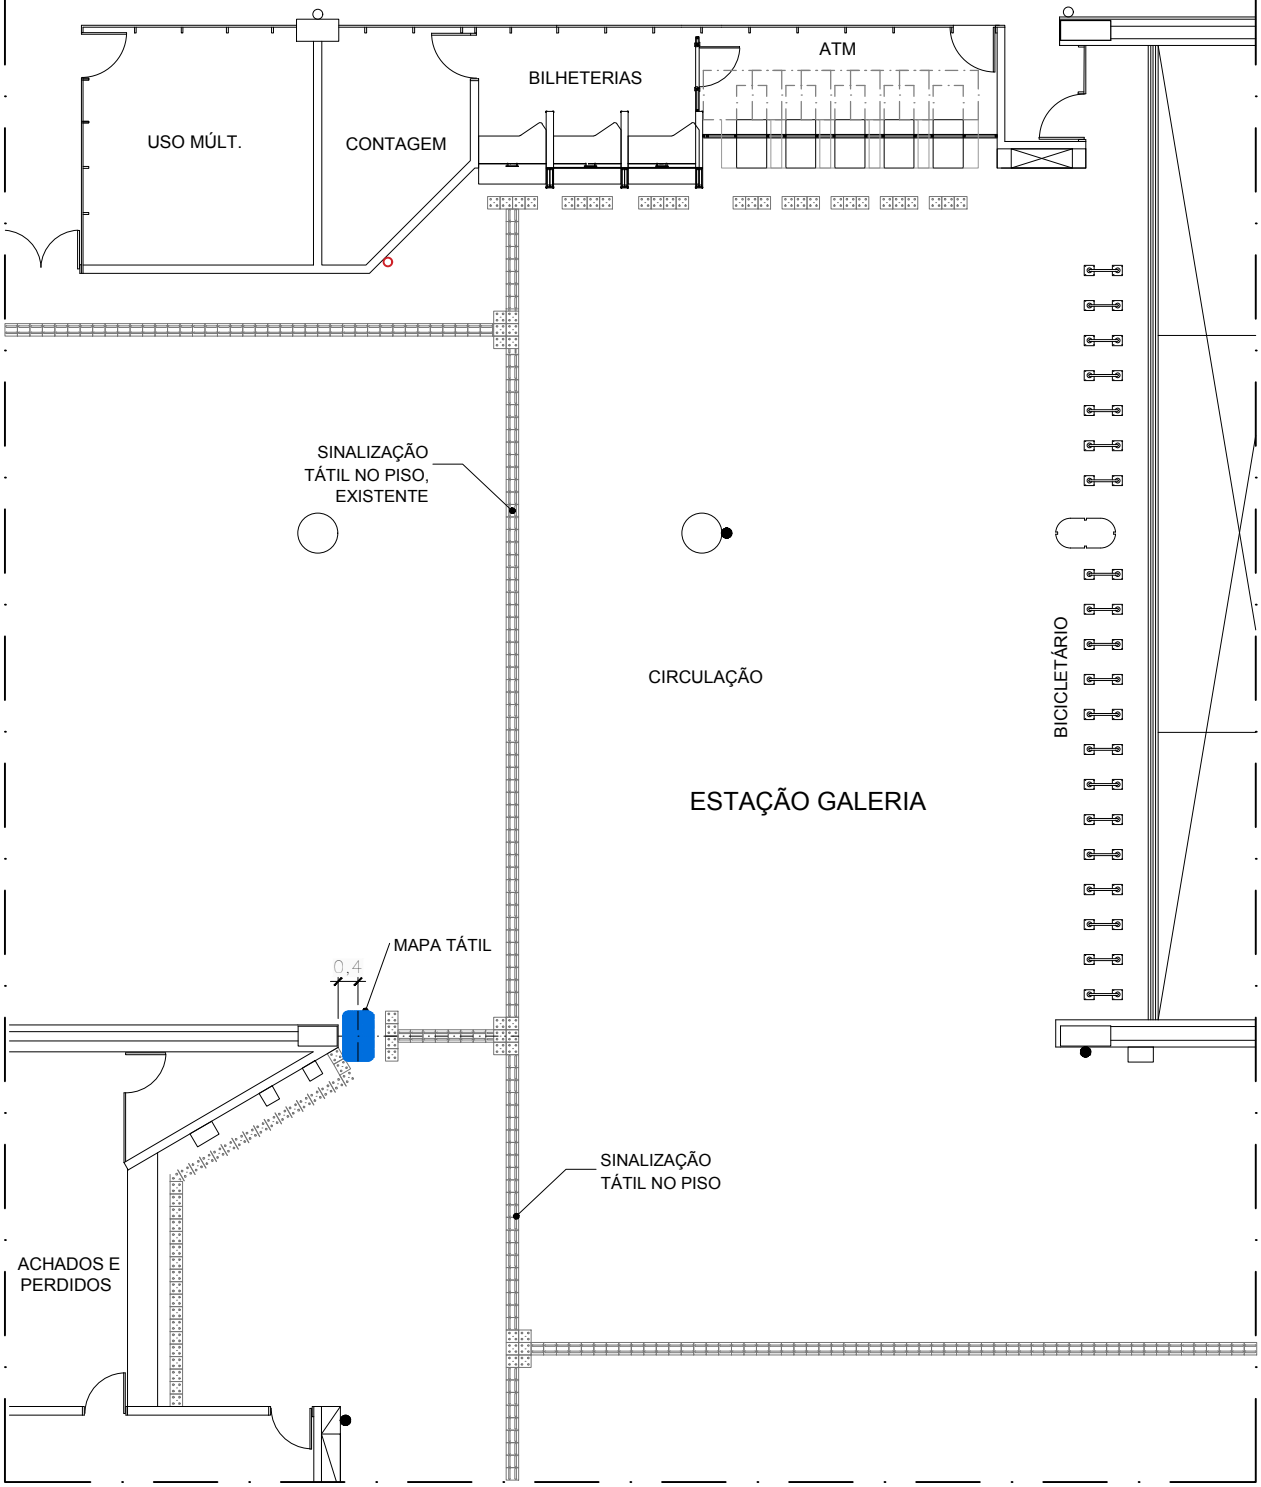


PLANTA DE LOCAÇÃO
escala 1:150

NOTAS:


1. A instalação do mapa deverá seguir as informações desta prancha, e caso se verifique alguma incompatibilidade ou necessidade de ajustes na locação, o METRÔ-DF deverá ser comunicado. Qualquer alteração na locação do mapa deverá ser validada pelo METRÔ-DF antes de ser implantada.

UNIDADE DE CONSTRUÇÃO ESTAÇÃO GALERIA (E02)		FOLHA 07/07	DATA ABR / 2021
LOCAL ASA SUL		CODIFICAÇÃO DE.3/02.6A/E2.001	
ESPECIALIDADE / SUBESPECIALIDADE COMUNICAÇÃO VISUAL		ETAPA DE PROJ. BÁSICO	REVISÃO 0A
			ESCALA INDIC.

METRÔ DF

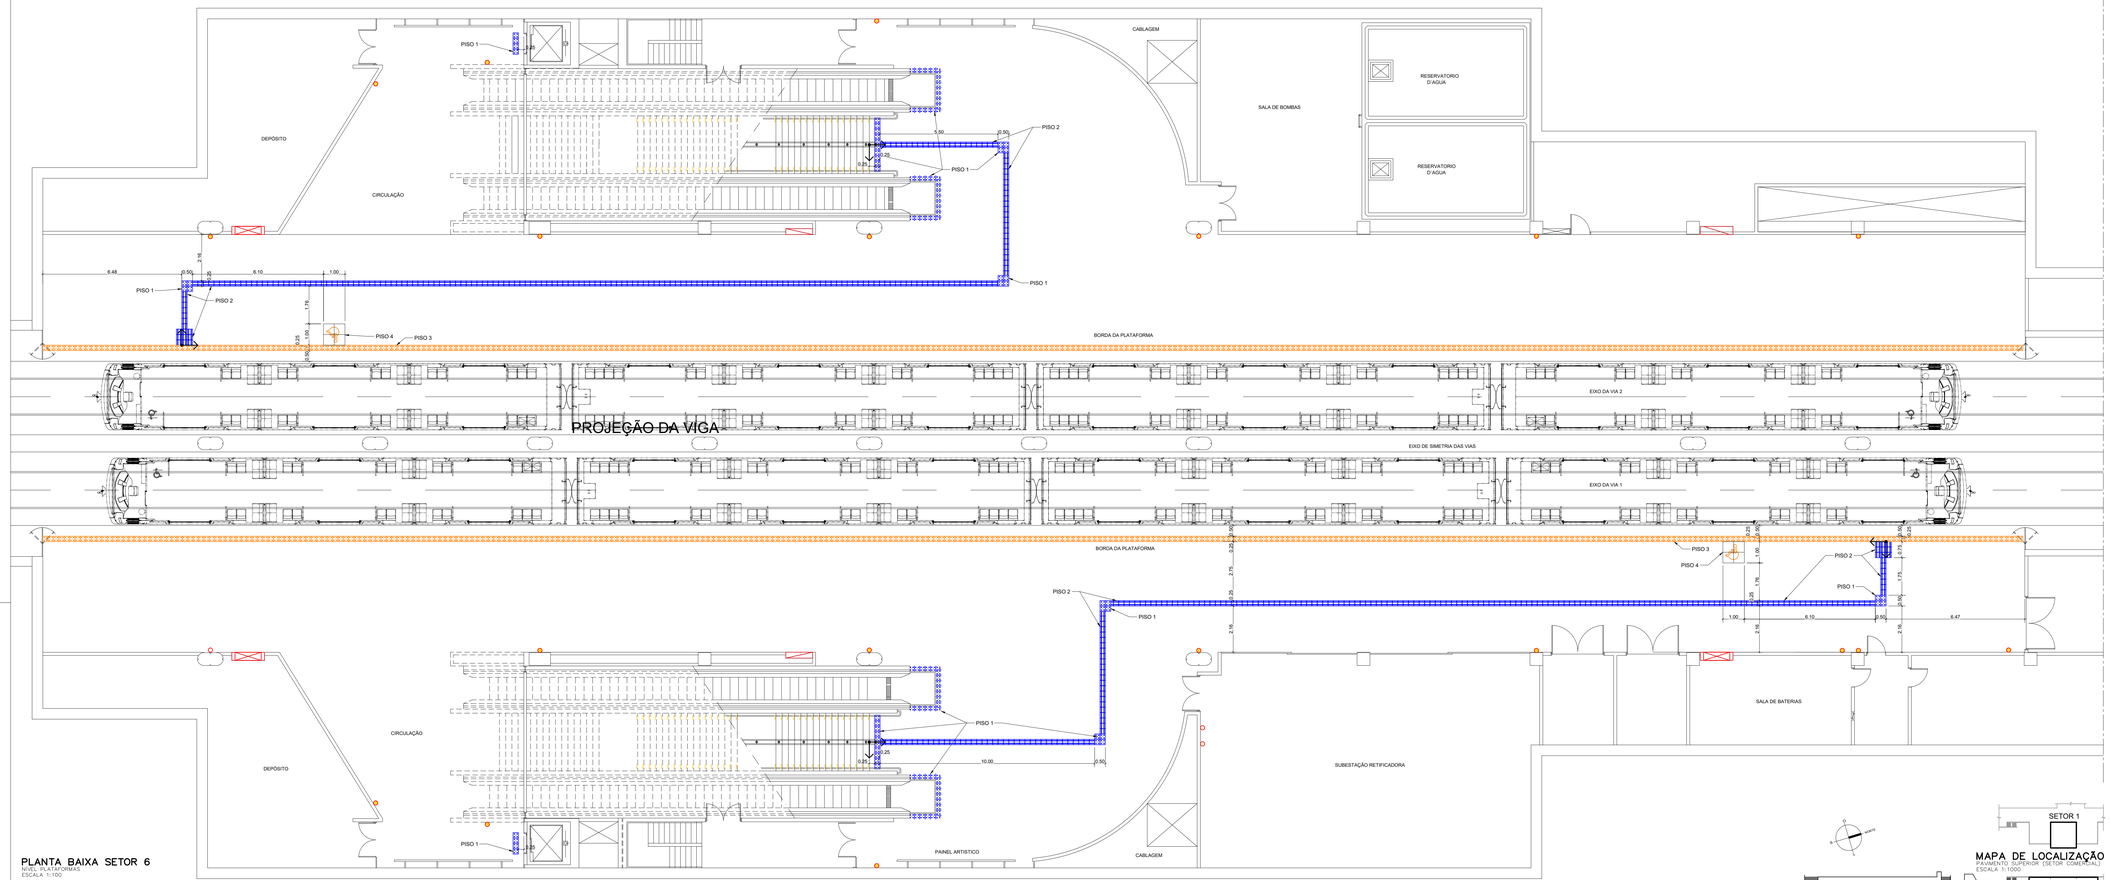

PLANTA BAIXA SETOR 6
NÍVEL PLATAFORMA
ESCALA 1:100

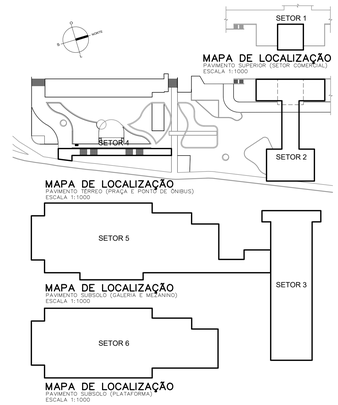

MAPA DE LOCALIZAÇÃO
PAVIMENTO SUPERIOR (SETOR COMERCIAL)
ESCALA 1:1000

MAPA DE LOCALIZAÇÃO
PAVIMENTO TÉRREO (PRAÇA E PONTO DE ÔNIBUS)
ESCALA 1:1000

MAPA DE LOCALIZAÇÃO
PAVIMENTO SUBSOLO (GALERIA E MEZANINO)
ESCALA 1:1000

MAPA DE LOCALIZAÇÃO
PAVIMENTO SUBSOLO (PLATAFORMA)
ESCALA 1:1000

PISOS	
1	PISO TÁTIL DE ALERTA EM PLACA DE PORCELANATO ANTIDERRAPANTE MASSA PLENA (250X250X11MM) COM ACABAMENTO DE RELEVO TRONCO-CÔNICO CONFORME NBR 9050/15, COR AZUL.
2	PISO TÁTIL EM PLACA DE PORCELANATO ANTIDERRAPANT MASSA PLENA (250X250X11MM) COM ACABAMENTO DE RELEVO DIRECIONAL LINEAR CONFORME NBR 9050/15, COR AZUL.
3	PISO TÁTIL DE ALERTA EM PLACA DE PORCELANATO ANTIDERRAPANTE MASSA PLENA (250X250X11MM) COM ACABAMENTO DE RELEVO TRONCO-CÔNICO CONFORME NBR 9050/15, COR AMARELA.
4	TAPETE EM 4 PLACAS DE BORRACHA ARGAMASSADA COM O SIMBOLO INTERNACIONAL DE ACESSIBILIDADE, CADA PLACA COM 500X504CM. DEVE SER ASSENTADO DE FORMA A FICAR NIVELADO COM O PISO AO SEU REDOR.
5	COMPLEMENTO DO PISO EM GRANITO, SEGUINDO A PAGINAÇÃO EXISTENTE.
7	PISO TÁTIL DE ALERTA EM PLACA DE CONCRETO PRÉ-MOLDADA (400X400X20MM) COM ACABAMENTO DE RELEVO TRONCO-CÔNICO CONFORME NBR 9050/15, COR AZUL.
8	PISO TÁTIL DIRECIONAL EM PLACA DE CONCRETO PRÉ-MOLDADA (400X400X20MM) COM ACABAMENTO DE RELEVO DIRECIONAL LINEAR CONFORME NBR 9050/15, COR AZUL.
9	COMPLEMENTO DO PISO EM GRANITINA SEGUINDO PADRONAGEM DE CORES, TEXTURAS E PAGINAÇÃO EXISTENTES. NO CASO DA NECESSIDADE DESTE COMPLEMENTO, TODO O PISO DO PAVIMENTO EM QUESTÃO DEVE SER POLIDO E UNIFORMIZADO.

ESQUEMA PARA INSTALAÇÃO DOS PISOS

1 - PISO TÁTIL DE ALERTA



ASSENTAMENTO NORMAL - PEÇA INTEIRA

ASSENTAMENTO DE PEÇA DE AJUSTE, QUANDO A PEÇA NÃO COUBER INTEIRA

2 - PISO TÁTIL DIRECIONAL



ASSENTAMENTO NORMAL - PEÇA INTEIRA

ASSENTAMENTO DE PEÇA DE AJUSTE, QUANDO A PEÇA NÃO COUBER INTEIRA

LEGENDA:

PONTO DE INÍCIO DA INSTALAÇÃO

HIDRANTE

PISO PODOTÁTIL OU DE ALERTA A SER DEMOLIDO

EXTINTOR INSTALADO NA PAREDE, POR MEIO DE SUPORTE ADEQUADO. INSTALAR PISO TÁTIL NO CHÃO, AO SEU REDOR.

EXTINTOR A SER INSTALADO NO INÍCIO OU RESISTÊNCIA DA PAREDE, POR MEIO DE SUPORTE ADEQUADO. NÃO NECESSITA DE PISO TÁTIL.

EXTINTOR A SER INSTALADO NO PISO, POR MEIO DE PORTA EXTINTOR DE PISO (ALTURA MÍNIMA DA CAIXA DE 0,20M, EMBUTIDA OU ESCOVADO, SEGUNDO NBR 12693. DEVE SER PARAFUSADO OU FIXADO NO CHÃO.

NOTAS:

1. **O EXECUTOR DEVE ZELAR PARA QUE EVENTUAIS MANTAS DE IMPERMEABILIZAÇÃO NÃO SEJAM DANIFICADAS DURANTE A INSTALAÇÃO.**
2. COTAS E NÍVEIS EM METRO, EXCETO ONDE INDICADO.
3. ESTE DESENHO É SOMENTE ORIENTATIVO, FICANDO SOB A RESPONSABILIDADE DO FORNECEDOR DOS EQUIPAMENTOS A QUALIDADE DOS MESMOS, DESDE QUE NÃO SEJA ALTERADO O ASPECTO FINAL AQUI APRESENTADO E SUAS CARACTERÍSTICAS FUNCIONAIS.
4. CASO HAJA DIVERGÊNCIA ENTRE O LOCAL DOS EXTINTORES E O PROJETO, CONSULTARA EQUIPE DE FISCALIZAÇÃO SOBRE A CORRETA LOCAÇÃO ANTES DA INSTALAÇÃO DO PISO.
5. OS EXTINTORES SERÃO FORNECIDOS PELO METRÔ-DF A EMPRESA RESPONSÁVEL PELA OBRA DEVE FORNECER E INSTALAR APENAS OS SUPORTES E PISOS.

Nº	MODIFICAÇÕES	DATA	AUTOR	VISTO

METRÔ

Companhia do Metropolitano do Distrito Federal

(logo da contratada)

(código da contratada)

Folha nº _____

Processo nº _____

Rubrica _____ Matr _____

REGIÃO	ASA SUL
ENDEREÇO	GALERIA DOS ESTADOS, SETOR COMERCIAL SUL QUADRA 1
AUTOR	ALESSANDRO NOGUEIRA ALEIXO CILNARA MARIA PINTO PEREIRA MENEZES DE OLIVEIRA LUIZ EDUARDO SILVA CHRIST LIMA JEDERSON LOBO RIBEIRO
VISTO	EMMANUEL LUÍS ANSELMO JOANETTI
R.T. IMPLANTAÇÃO / OBRA	

AUTOR

CAU nº A29014-9 CREA nº 22085/D-DF CRT nº 00313056609 CRT nº 01930344182

VISTO

CREA 160753-DF

R.T.

CAU / CREA ART CAU / CREA ART

USO INTERNO

Esta verificação não esgota as ocorrências que venham a ser levantadas à qualquer tempo. Caso aprovado, representa uma aceitação básica da peça técnica e não isenta os autores do cumprimento das exigências contratuais especificadas.

NÃO APROVADO ☐ APROVADO ☐

Parecer nº _____ Parecer nº _____

Data _____ Data _____

Assinatura(s) e Carimbo(s)

USO EXTERNO

ENCAMINHAMENTO

CODIGO

CODIGO


ARQUIVO ☐ Rub._____

PROCESSO ☐ Matr._____

IMPLANTAÇÃO ☐


UNIDADE DE CONSTRUÇÃO / SISTEMA E SUBSISTEMA	ESTAÇÃO GALERIA
REGIÃO / TRECHO	ASA SUL
ESPECIALIDADE / SUBESPECIALIDADE / COMPONENTE DO SISTEMA	ARQUITETURA
TIPO/ESPECIFICAÇÃO DO DOCUMENTO	DESENHO ACESSIBILIDADE - PISO TÁTIL PLATAFORMA –
CODIFICAÇÃO	DE.3/02.6A/E1.001

MODAL: –	LINHA: 1
ETAPA: BÁSICO	ÁREA: –
ESCALA: 1:100	FOLHA: 01/03
DATA: fevereiro 2020	REVISÃO: 0

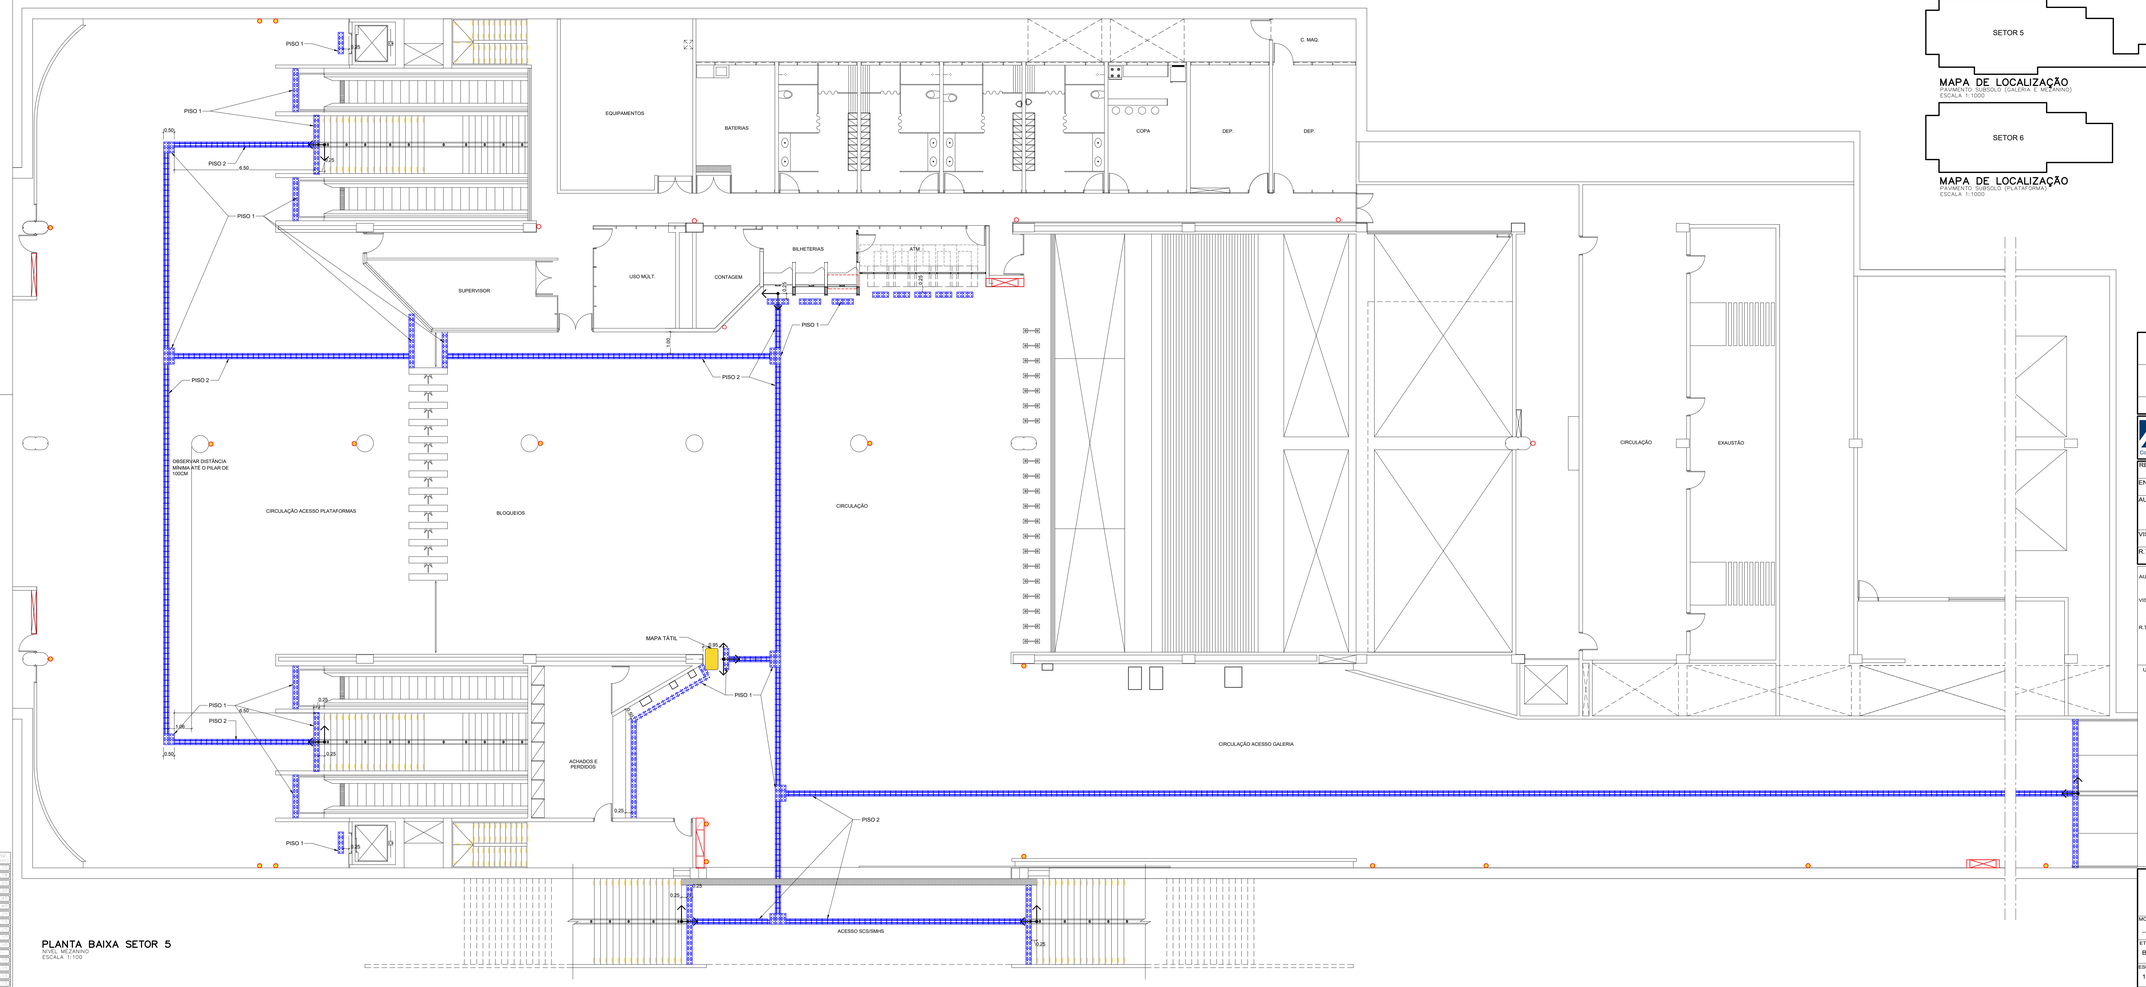

PLANTA BAIXA SETOR 5

NÍVEL MEZANINO
ESCALA 1:100

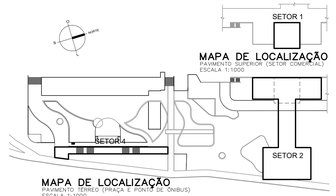

MAPA DE LOCALIZAÇÃO
PAVIMENTO SUPERIOR (SETOR COMERCIAL)
ESCALA 1:1000

MAPA DE LOCALIZAÇÃO
PAVIMENTO SUBSOLO (CHAPA 1 - MEZANINO)
ESCALA 1:1000

MAPA DE LOCALIZAÇÃO
PAVIMENTO SUBSOLO (PLATAFORMA)
ESCALA 1:1000

	PISOS
1	PISO TÁTIL DE ALERTA EM PLACA DE PORCELANATO ANTIDERRAPANTE MASSA PLENA (250X250X11MM) COM ACABAMENTO DE RELEVO TRONCO-CÔNICO CONFORME NBR 9050/15, COR AZUL.
2	PISO TÁTIL EM PLACA DE PORCELANATO ANTIDERRAPANT MASSA PLENA (250X250X11MM) COM ACABAMENTO DE RELEVO DIRECIONAL LINEAR CONFORME NBR 9050/15, COR AZUL.
3	PISO TÁTIL DE ALERTA EM PLACA DE PORCELANATO ANTIDERRAPANTE MASSA PLENA (250X250X11MM) COM ACABAMENTO DE RELEVO TRONCO-CÔNICO CONFORME NBR 9050/15, COR AMARELA.
4	TAPETE EM 4 PLACAS DE BORRACHA ARGAMASSADA COM O SIMBOLO INTERNACIONAL DE ACESSIBILIDADE, CADA PLACA COM 500X500X4CM. DEVE SER ASSENTADO DE FORMA A FICAR NIVELADO COM O PISO AO SEU REDOR.
5	COMPLEMENTO DO PISO EM GRANITO, SEGUINDO A PAGINAÇÃO EXISTENTE.
7	PISO TÁTIL DE ALERTA EM PLACA DE CONCRETO PRÉ-MOLDADA (400X400X20MM) COM ACABAMENTO DE RELEVO TRONCO-CÔNICO CONFORME NBR 9050/15, COR AZUL.
8	PISO TÁTIL DIRECIONAL EM PLACA DE CONCRETO PRÉ-MOLDADA (400X400X20MM) COM ACABAMENTO DE RELEVO DIRECIONAL LINEAR CONFORME NBR 9050/15, COR AZUL.
9	COMPLEMENTO DO PISO EM GRANITINA SEGUINDO PADRONAGEM DE CORES, TEXTURAS E PAGINAÇÃO EXISTENTES. NO CASO DA NECESSIDADE DESTE COMPLEMENTO, TODO O PISO DO PAVIMENTO EM QUESTÃO DEVE SER POLIDO E UNIFORMIZADO.

ESQUEMA PARA INSTALAÇÃO DOS PISOS

1 - PISO TÁTIL DE ALERTA



ASSENTAMENTO NORMAL - PEÇA INTEIRA



ASSENTAMENTO DE PEÇA DE AJUSTE, QUANDO A PEÇA NÃO COUBER INTEIRA

2 - PISO TÁTIL DIRECIONAL



ASSENTAMENTO NORMAL - PEÇA INTEIRA

ASSENTAMENTO DE PEÇA DE AJUSTE, QUANDO A PEÇA NÃO COUBER INTEIRA

LEGENDA:

PONTO DE INÍCIO DA INSTALAÇÃO

HIDRANTE

PISO PODOTÁTIL OU DE ALERTA A SER DEMOLIDO

EXTINTOR INSTALADO NA PAREDE, POR MEIO DE SUPORTE ADEQUADO. INSTALAR PISO TÁTIL NO CHÃO, AO SEU REDOR.

EXTINTOR A SER INSTALADO NO NICHO OU REMITÊNCIA DA PAREDE, POR MEIO DE SUPORTE ADEQUADO. NÃO NECESSITA DE PISO TÁTIL.

EXTINTOR A SER INSTALADO NO PISO, POR MEIO DE PORTA EXTINTOR DE PISO (EXTINTOR NA CAIXA EMBUTIDA NO PISO). NO CASO DE PISO ESCOVADO, SEGUINDO NBR 12693, DEVE SER PARAFUSADO OU FIXADO NO CHÃO.

NOTAS:

1. **O EXECUTOR DEVE ZELAR PARA QUE EVENTUAIS MANTAS DE IMPERMEABILIZAÇÃO NÃO SEJAM DANIFICADAS DURANTE A INSTALAÇÃO.**
2. COTAS E NÍVEIS EM METRO, EXCETO ONDE INDICADO.
3. ESTE DESENHO É SOMENTE ORIENTATIVO, FICANDO SOB A RESPONSABILIDADE DO FORNECEDOR DOS EQUIPAMENTOS A QUALIDADE DOS MESMOS, DESDE QUE NÃO SEJA ALTERADO O ASPECTO FINAL AQUI APRESENTADO E SUAS CARACTERÍSTICAS FUNCIONAIS.
4. CASO HAJA DIVERGÊNCIA ENTRE O LOCAL DOS EXTINTORES E O PROJETO, CONSULTARA EQUIPE DE FISCALIZAÇÃO SOBRE A CORRETA LOCAÇÃO ANTES DA INSTALAÇÃO DO PISO.
5. OS EXTINTORES SERÃO FORNECIDOS PELO METRÔ.DF A EMPRESA RESPONSÁVEL PELA OBRA DEVE FORNECER E INSTALAR APENAS OS SUPORTES E PISOS.

Nº	MODIFICAÇÕES	DATA	AUTOR	VISTO

METRÔ

Companhia do Metropolitano do Distrito Federal

(logo da contratada)

(código da contratada)

Folha nº _____

Processo nº _____

Rubrica _____ Matr _____

REGIÃO	ASA SUL
ENDEREÇO	GALERIA DOS ESTADOS, SETOR COMERCIAL SUL QUADRA 1
AUTOR	ALESSANDRO NOGUEIRA ALEIXO CILNARA MARIA PINTO PEREIRA MENEZES DE OLIVEIRA LUIZ EDUARDO SILVA CHRIST LIMA JEDERSON LOBO RIBEIRO
VISTO	EMMANUEL LUÍS ANSELMO JOANETTI
R.T. IMPLANTAÇÃO / OBRA	

AUTOR

CAU nº A29014-9 CREA nº 22085/D-DF CRT nº 00313056609 CRT nº 01936344182

VISTO

CREA 16075/D-DF

R.T.

CAU / CREA ART CAU / CREA ART

USO INTERNO

Esta verificação não esgota as ocorrências que venham a ser levantadas à qualquer tempo. Caso aprovado, representa uma aceitação básica da peça técnica e não isenta os autores do cumprimento das exigências contratuais especificadas.

NÃO APROVADO ☐ APROVADO ☐

Parecer nº _____ Parecer nº _____

Data _____ Data _____

Assinatura(s) e Carimbo(s)

USO EXTERNO

ENCAMINHAMENTO

CODIGO

CODIGO

☐ ARQUIVO ☐ PROCESSO ☐ IMPLANTAÇÃO

Rub._____

Matr._____

MODAL: ...	LINHA: 1
ETAPA: BÁSICO	ÁREA: ...
ESCALA: 1:100	FOLHA: 02/03
DATA: fevereiro 2020	REVISÃO: 0


UNIDADE DE CONSTRUÇÃO / SISTEMA E SUBSISTEMA
ESTAÇÃO GALERIA


REGIÃO / TRECHO
ASA SUL

ESPECIALIDADE / SUBESPECIALIDADE / COMPONENTE DO SISTEMA
ARQUITETURA

TIPO/ESPECIFICAÇÃO DO DOCUMENTO
DESENHO
ACESSIBILIDADE - PISO TÁTIL
MEZANINO
...

CODIFICAÇÃO
DE.3/02.6A/E1.002

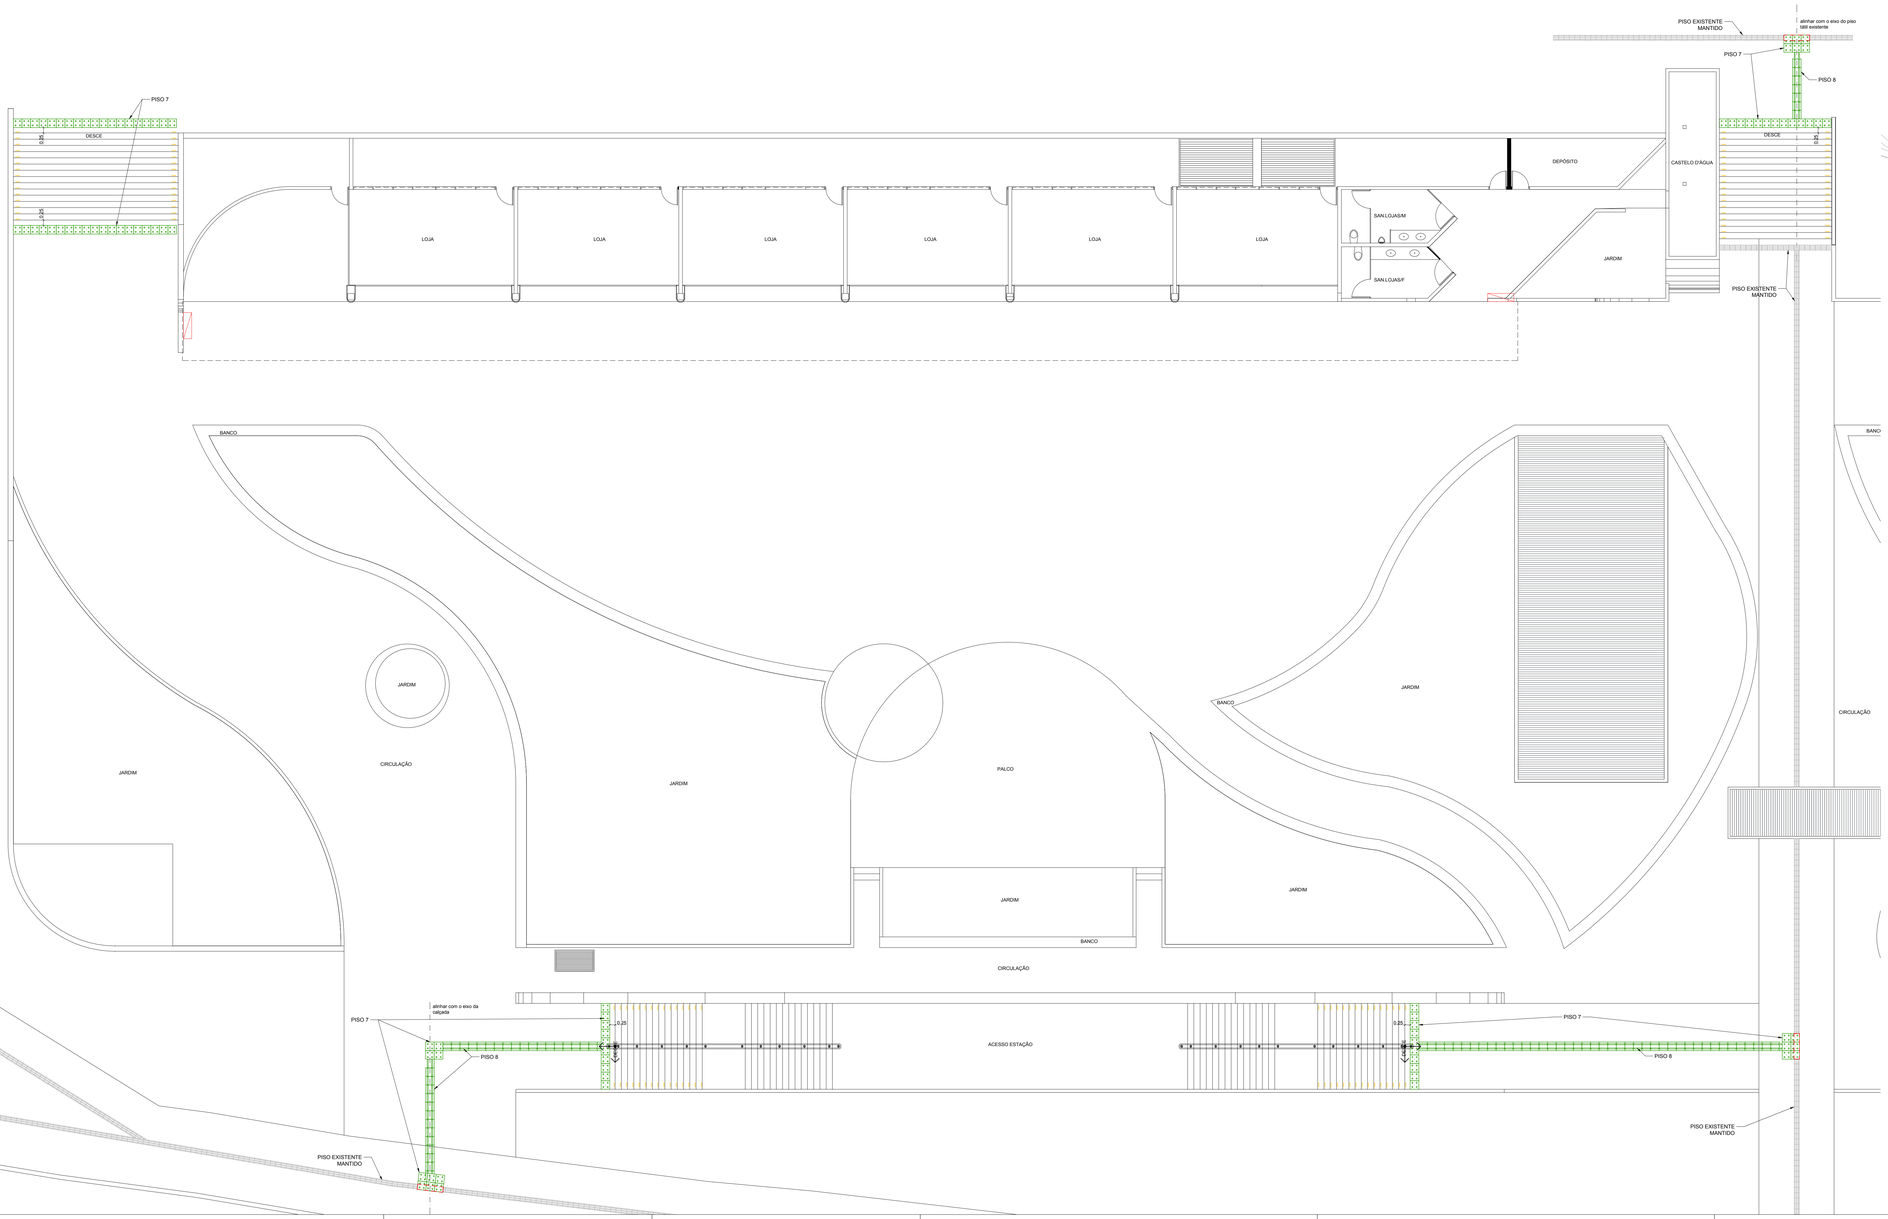

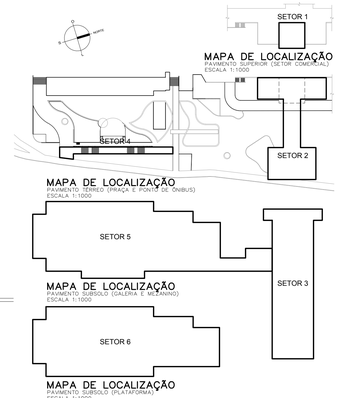

MAPA DE LOCALIZAÇÃO
PAVIMENTO SUPERIOR (SETOR COMERCIAL)
ESCALA 1:1000

MAPA DE LOCALIZAÇÃO
PAVIMENTO TÉRREO (PRAÇA E PONTO DE ÔNIBUS)
ESCALA 1:1000

MAPA DE LOCALIZAÇÃO
PAVIMENTO SUBSOLO (GALERIA E MEZANINO)
ESCALA 1:1000

MAPA DE LOCALIZAÇÃO
PAVIMENTO SUBSOLO (PLATAFORMA)
ESCALA 1:1000

	PISOS
1	PISO TÁTIL DE ALERTA EM PLACA DE PORCELANATO ANTIDERRAPANTE MASSA PLENA (250X250X11MM) COM ACABAMENTO DE RELEVO TRONCO-CÔNICO CONFORME NBR 9050/15, COR AZUL.
2	PISO TÁTIL EM PLACA DE PORCELANATO ANTIDERRAPANTE MASSA PLENA (250X250X11MM) COM ACABAMENTO DE RELEVO DIRECIONAL LINEAR CONFORME NBR 9050/15, COR AZUL.
3	PISO TÁTIL DE ALERTA EM PLACA DE PORCELANATO ANTIDERRAPANTE MASSA PLENA (250X250X11MM) COM ACABAMENTO DE RELEVO TRONCO-CÔNICO CONFORME NBR 9050/15, COR AMARELA.
4	TAPETE EM 4 PLACAS DE BORRACHA ARGAMASSADA COM O SIMBOLO INTERNACIONAL DE ACESSIBILIDADE, CADA PLACA COM 500X504CM. DEVE SER ASSENTADO DE FORMA A FICAR NIVELADO COM O PISO AO SEU REDOR.
5	COMPLEMENTO DO PISO EM GRANITO, SEGUINDO A PAGINAÇÃO EXISTENTE.
7	PISO TÁTIL DE ALERTA EM PLACA DE CONCRETO PRÉ-MOLDADA (400X400X20MM) COM ACABAMENTO DE RELEVO TRONCO-CÔNICO CONFORME NBR 9050/15, COR AZUL.
8	PISO TÁTIL DIRECIONAL EM PLACA DE CONCRETO PRÉ-MOLDADA (400X400X20MM) COM ACABAMENTO DE RELEVO DIRECIONAL LINEAR CONFORME NBR 9050/15, COR AZUL.
9	COMPLEMENTO DO PISO EM GRANITINA SEGUINDO PADRONAGEM DE CORES, TEXTURAS E PAGINAÇÃO EXISTENTES. NO CASO DA NECESSIDADE DESTE COMPLEMENTO, TODO O PISO DO PAVIMENTO EM QUESTÃO DEVE SER POLIDO E UNIFORMIZADO.

ESQUEMA PARA INSTALAÇÃO DOS PISOS

1 - PISO TÁTIL DE ALERTA

ASSENTAMENTO NORMAL - PEÇA INTEIRA

ASSENTAMENTO DE PEÇA DE AJUSTE, QUANDO A PEÇA NÃO COUBER INTEIRA

2 - PISO TÁTIL DIRECIONAL

ASSENTAMENTO NORMAL - PEÇA INTEIRA

ASSENTAMENTO DE PEÇA DE AJUSTE, QUANDO A PEÇA NÃO COUBER INTEIRA

LEGENDA:

- PONTO DE INÍCIO DA INSTALAÇÃO
- HIDRANTE
- PISO PODOTÁTIL OU DE ALERTA A SER DEMOLIDO
- EXTINTOR INSTALADO NA PAREDE, POR MEIO DE SUPORTE ADEQUADO. INSTALAR PISO TÁTIL NO CHÃO, AO SEU REDOR.
- EXTINTOR A SER INSTALADO NO NICHO OU REENTRÂNCIA DA PAREDE, POR MEIO DE SUPORTE ADEQUADO. NÃO NECESSITA DE PISO TÁTIL.
- EXTINTOR A SER INSTALADO NO PISO, POR MEIO DE PORTA EXTINTOR DE PISO (AUTOMOTIVO/NAVAL). PINTADO AMARELO, ACABAMENTO ESCOVADO, DE ACORDO NBR 12693. DEVE SER PARAFUSADO OU FIXADO NO CHÃO.

NOTAS:

1. **O EXECUTOR DEVE ZELAR PARA QUE EVENTUAIS MANTAS DE IMPERMEABILIZAÇÃO NÃO SEJAM DANIFICADAS DURANTE A INSTALAÇÃO.**
2. COTAS E NÍVEIS EM METRO, EXCETO ONDE INDICADO.
3. ESTE DESENHO É SOMENTE ORIENTATIVO, FICANDO SOB A RESPONSABILIDADE DO FORNECEDOR DOS EQUIPAMENTOS A QUALIDADE DOS MESMOS, DESDE QUE NÃO SEJA ALTERADO O ASPECTO FINAL AQUI APRESENTADO E SUAS CARACTERÍSTICAS FUNCIONAIS.
4. CASO HAJA DIVERGÊNCIA ENTRE O LOCAL DOS EXTINTORES E O PROJETO, CONSULTARA EQUIPE DE FISCALIZAÇÃO SOBRE A CORRETA LOCAÇÃO ANTES DA INSTALAÇÃO DO PISO.
5. OS EXTINTORES SERÃO FORNECIDOS PELO METRÔ-DF. A EMPRESA RESPONSÁVEL PELA OBRA DEVE FORNECER E INSTALAR APENAS OS SUPORTES E PISOS.

Nº	MODIFICAÇÕES	DATA	AUTOR	VISTO

METRÔ

Companhia do Metropolitano do Distrito Federal

(logo da contratada)

(código da contratada)

Folha nº _____

Processo nº _____

Rubrica _____ Matr _____

REGIÃO	ASA SUL
ENDEREÇO	GALERIA DOS ESTADOS, SETOR COMERCIAL SUL QUADRA 1
AUTOR	ALESSANDRO NOGUEIRA ALEIXO CILNARA MARIA PINTO PEREIRA MENEZES DE OLIVEIRA LUIZ EDUARDO SILVA CHRIST LIMA JEDERSON LOBO RIBEIRO
VISTO	EMMANUEL LUÍS ANSELMO JOANETTI
R.T. IMPLANTAÇÃO / OBRA	

AUTOR

CAU nº A29014-9 | CREA nº 22085/D-DF | CRT nº 00313056609 | CRT nº 01939344182

VISTO

CREA 16075/D-DF

R.T.

CAU / CREA ART | CAU / CREA ART

USO INTERNO

Esta verificação não esgota as ocorrências que venham a ser levantadas à qualquer tempo. Caso aprovado, representa uma aceitação básica da peça técnica e não isenta os autores do cumprimento das exigências contratuais especificadas.

NÃO APROVADO ☐ APROVADO ☐

Parecer nº _____ Parecer nº _____

Data _____ Data _____

Assinatura(s) e Carimbo(s)

USO EXTERNO

ENCAMINHAMENTO

CODIGO

CODIGO

☐ ARQUIVO

☐ PROCESSO Rub.

☐ IMPLANTAÇÃO Matr.

MODAL: –	LINHA: 1
ETAPA: BÁSICO	ÁREA: –
ESCALA: 1:100	FOLHA: 03/03
DATA: fevereiro 2020	REVISÃO: 0

UNIDADE DE CONSTRUÇÃO / SISTEMA E SUBSISTEMA

ESTAÇÃO GALERIA

REGIÃO / TRECHO

ASA SUL

ESPECIALIDADE / SUBESPECIALIDADE / COMPONENTE DO SISTEMA


ARQUITETURA


TIPO/ESPECIFICAÇÃO DO DOCUMENTO

DESENHO
ACESSIBILIDADE - PISO TÁTIL
PRAÇA/LOJAS
–


CODIFICAÇÃO


DE.3/02.6A/E1.003

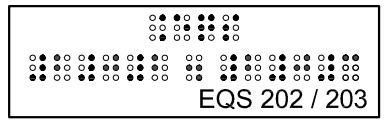

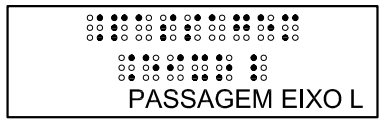



ESCADA L01
08 CONJUNTOS

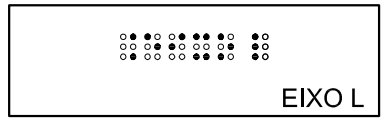

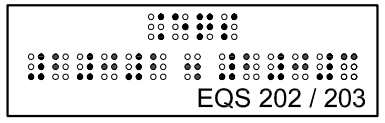



ESCADA L02
04 CONJUNTOS

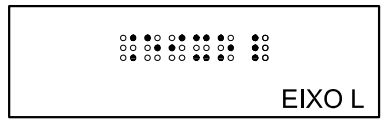

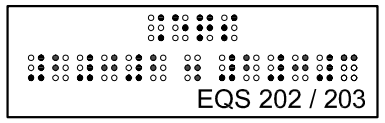



ESCADA L03
04 CONJUNTOS

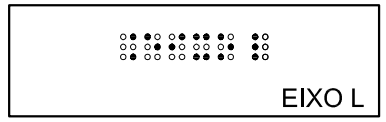

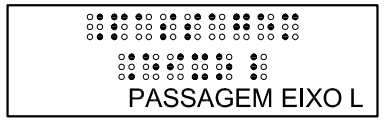



ESCADA L04
08 CONJUNTOS

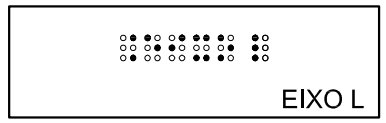

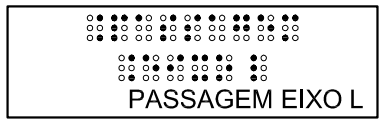



ESCADA L05
08 CONJUNTOS

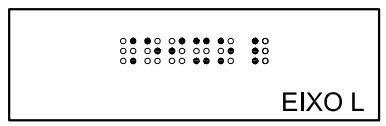

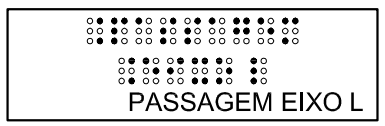



ESCADA L06
08 CONJUNTOS

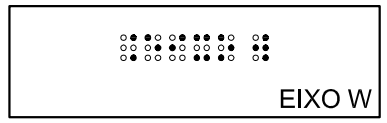

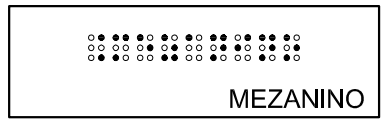



ESCADA L07
08 CONJUNTOS

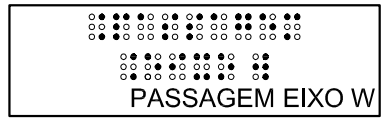

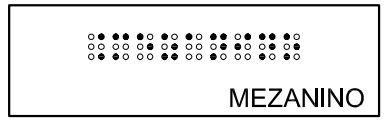



ESCADA L08
08 CONJUNTOS

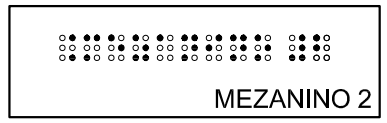

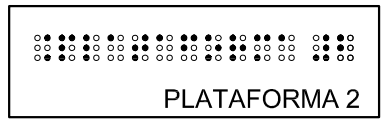



ESCADA L09
08 CONJUNTOS

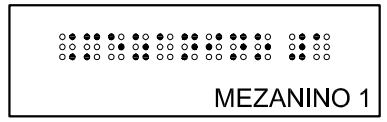

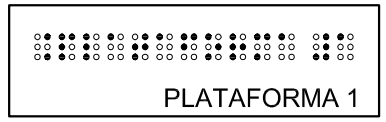


ESCADA L10
08 CONJUNTOS

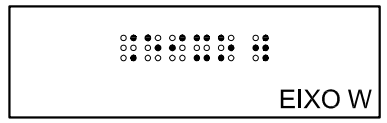


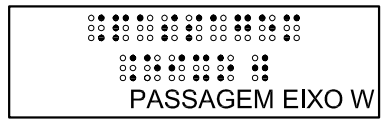


ESCADA L11
08 CONJUNTOS

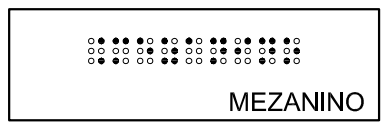


RAMPA L12
04 CONJUNTOS

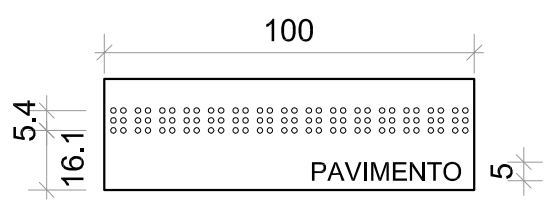

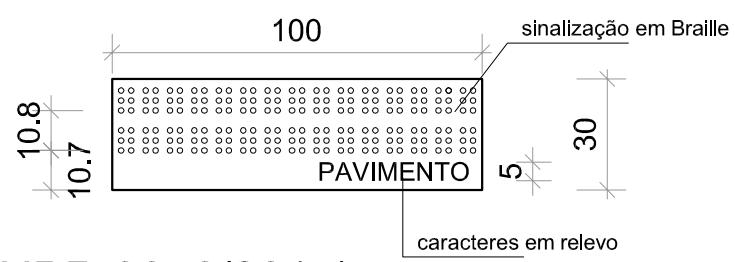

PADRÕES DE NORMA (NBR 9050/2015)
VER ITEM 5.2.9.2.4 DA NORMA

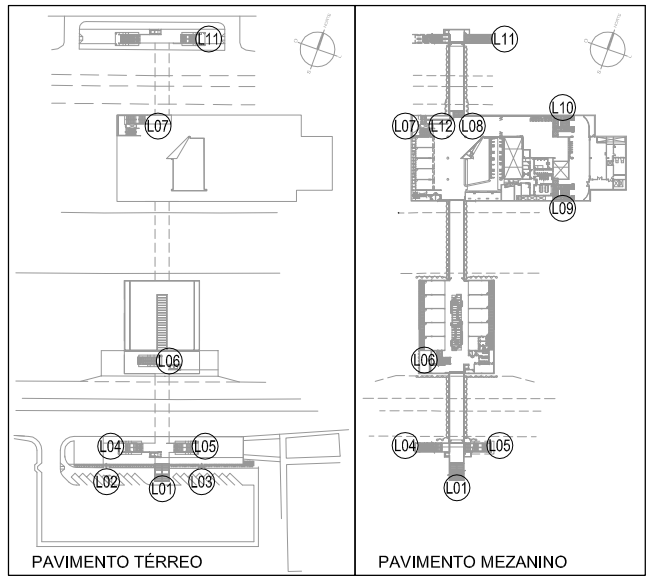

MAPA DE LOCALIZAÇÃO
SEM ESCALA

NOTAS:
1. Este desenho é somente orientativo, ficando sob a responsabilidade do fornecedor o atendimento a todos os parâmetros e requesitos previstos na norma NBR 9050, em sua versão mais atual.
2. Deverá ser conferido rigorosamente os quantitativos aqui apresentados.
3. Os caracteres em relevo devem atender as condições listadas no item 5.2.9.2.2 da NBR 9050 / 2015.

Cor des.	Cor plo:	Esp. (mm)
1	7	0.10
2	7	0.18
3	7	0.25
4	7	0.30
5	7	0.45
6	7	0.60
7	7	0.20
8	8	0.15
9	9	0.25
10	10	0.10
–	–	–
–	–	–
250	250	0.10
251	251	0.15
252	252	0.15
253	253	0.15
254	254	0.20

Nº	DATA	AUTOR	VISTO
.	.	.	.
.	.	.	.
.	.	.	.
		METRÔ	

REGIÃO
ASA SUL

ENDEREÇO
ASA SUL

AUTOR

ALESSANDRO NOGUEIRA ALEIXO
CAU nº A29014-9

CILNARA M. P. P. M. DE OLIVEIRA
CREA nº 22085/D-DF

LUIZ EDUARDO SILVA CHRIST LIMA
CRT nº 00313056609

JEDERSON LOBO RIBEIRO
CRT nº 01939344182

VISTO

EMMANUEL LUÍS ANSELMO JOANETTI
CREA 16075/D-DF

R.T. IMPLANTAÇÃO / OBRA

(NOME COMPLETO)
(CAU / CREA) - (ART)

(NOME COMPLETO)
(CAU / CREA) - (ART)

UNIDADE DE CONSTRUÇÃO / SISTEMA E SUBSISTEMA
ESTAÇÃO 102 SUL - E03 / PP1


REGIÃO / TRECHO
ASA SUL

ESPECIALIDADE / SUBESPECIALIDADE / COMPONENTE DO SISTEMA
ARQUITETURA

TIPO/ESPECIFICAÇÃO DO DOCUMENTO
SINALIZAÇÃO DE CORRIMÃO
.
.
.


MODAL: METRÔ	LINHA: 1
ETAPA: BÁSICO	ÁREA: N.A.
ESCALA: 1:2	FOLHA: 01/01
DATA: JUL / 2021	REVISÃO: 0
CODIFICAÇÃO: DE.3/03.6A/E1.005	

Projeto Básico Braille - E02.102 Sul (DE.3/03.6A/E1.005) (7362302) SEI 00097.00014258/2021 11 / pg. 29

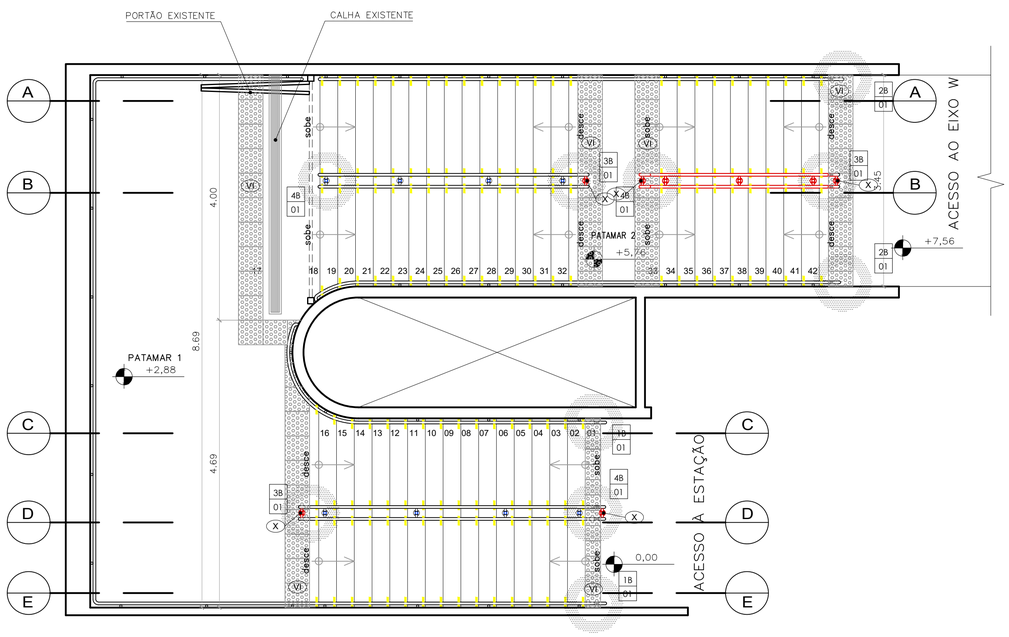


PLANTA BAIXA – ESCADA L07

EIXO W_SN
ESCALA 1/50

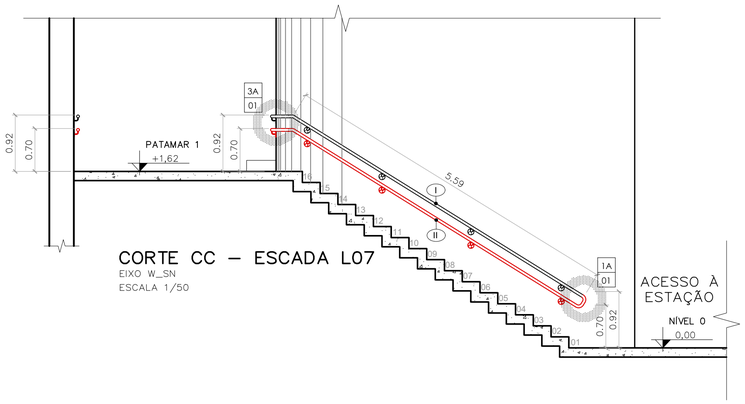


CORTE CC – ESCADA L07

EIXO W_SN
ESCALA 1/50

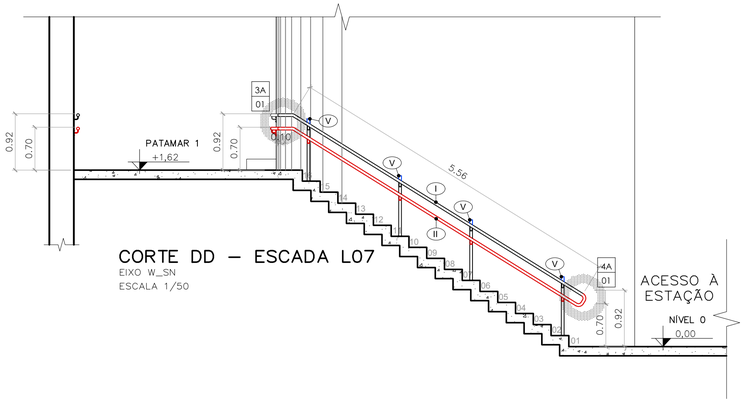


CORTE DD – ESCADA L07

EIXO W_SN
ESCALA 1/50

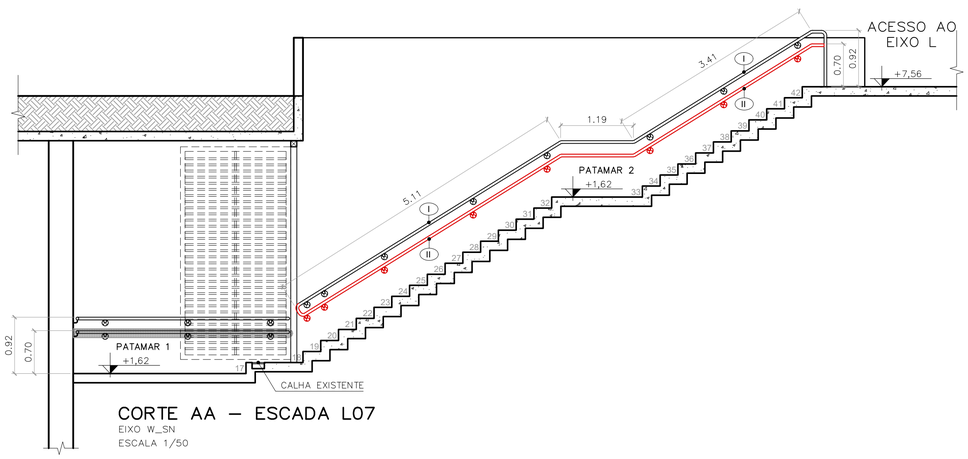


CORTE AA – ESCADA L07

EIXO W_SN
ESCALA 1/50

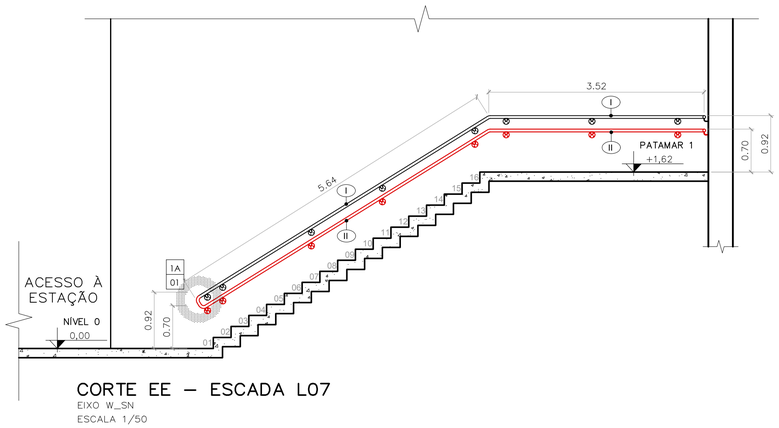

CORTE EE – ESCADA L07


EIXO W_SN
ESCALA 1/50

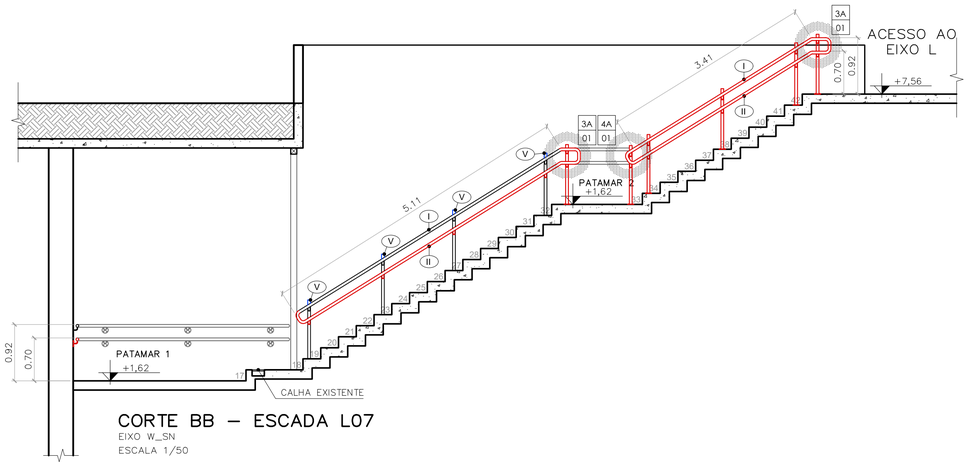

CORTE BB – ESCADA L07


EIXO W_SN
ESCALA 1/50

LEGENDA:	
XX / XX	NÚMERO DO DETALHE / NÚMERO DA PRANCHA
	INDICAÇÃO DO DETALHE
	A CONSTRUIR
	A COMPLEMENTAR
I	CORRIMÃO EXISTENTE A SER MANTIDO
II	CORRIMÃO A SER INCORPORADO
III	GUARDA-CORPO EXISTENTE A SER MANTIDO
IV	GUARDA-CORPO EXISTENTE A SER REESTRUTURADO
V	ACRÉSCIMO DO MONTANTE EXISTENTE (H=10cm)
VI	PISO TÁTIL DE ALERTA EXISTENTE A SER MANTIDO
VII	PISO TÁTIL DE ALERTA A SER INCORPORADO
VIII	SINALIZAÇÃO VISUAL DOS DEGRAUS (PISO E ESPELHO)
IX	ACRÉSCIMO DA GUIA DE BALIZAMENTO
X	MONTANTE ADICIONAL NA EXTREMIDADE DO CORRIMÃO

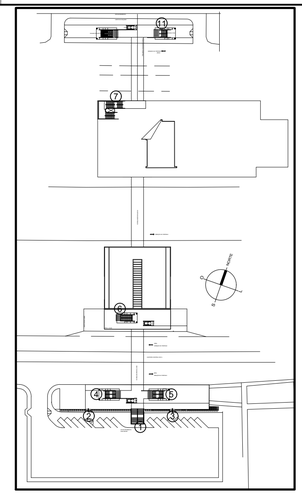

MAPA DE LOCALIZAÇÃO

PAVIMENTO TÉRREO
ESCALA 1:1500

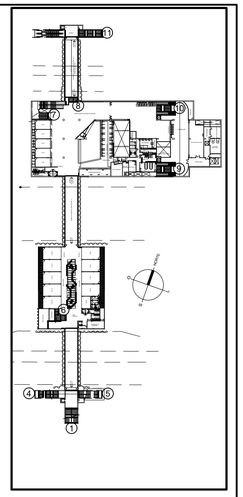

MAPA DE LOCALIZAÇÃO

PAVIMENTO MEZANINO
ESCALA 1:1500

NOTAS:
1- Cotas e níveis em metro, exceto onde indicado.
2- Todos os tipo de acabamento deverão seguir os mesmos detalhes dos elementos existentes.
3- Todos os fixadores de corrimão devem ser locados no eixo do degrau.
4- No local da dobra do corrimão, o prolongamento deste fica paralelo com o patamar.
5- Os fixadores dos corrimãos instalados nas paredes e os fixadores do corrimãos centrais devem estar no mesmo eixo de alinhamento, qualquer divergência deve ser destacada em projeto.
6- Sinalização de pavimento: Os corrimãos de escadas fixas e rampas devem ter sinalização tátil (caracteres em relevo e em Braile), identificando o pavimento, conforme detalhe específico.
7- Todos os degraus deverão contar com Sinalização Visual. No caso dos degraus que contarem com esta sinalização, esta deverá ser avaliada quanto a necessidade de sua substituição e/ou complementação. Esta sinalização deverá ser aplicada nos pisos e espelhos nas bordas laterais das escadas e/ou na projeção dos corrimãos, obedecendo as medidas de 10x3cm.
8- Todas as extremidades dos tubos devem ser fechadas com o mesmo material do tubo.
9- Os corrimãos das escadas e das rampas devem ter prolongamento de no mínimo 30cm entre o limite do último degrau ou limite da inclinação da rampa e o final da extenção dos corrimãos, em qualquer situação.
10- Todas as medidas de altura dos corrimãos e guarda-corpos têm por referência o centro dos degraus das escadas.
11- Todos os metais, parafusos, porcas, parabolts e arruelas deverão ser de aço inox austenítico passivado acabamento polido alto brilho
12- Este desenho é somente orientativo, ficando sob a responsabilidade do fornecedor o dimensionamento dos elementos de fixação(soldas, chumbadores etc.), desde que não seja alterado o aspecto final aqui apresentado e suas características funcionais.

Nº	MODIFICAÇÕES	DATA	AUTOR	VISTO

METRÔ

Folha nº_____
Processo nº_____
Rubrica_____ Matr_____

REGIÃO	ASA SUL
ENDEREÇO	EQS 102/103
AUTOR	ALESSANDRO NOGUEIRA ALEIXO CILNARA MARIA PINTO PEREIRA MENEZES DE OLIVEIRA LUIZ EDUARDO SILVA CHRIST LIMA JEDERSON LOBO RIBEIRO
VISTO	EMMANUEL LUÍS ANSELMO JOANETTI
R.T. IMPLANTAÇÃO / OBRA	.

AUTOR
CAU nº A29014-9 CREA nº 22085/D-DF CRT nº 00313056609 CRT nº 01939344182
VISTO
CREA 16075/D-DF
R.T.
CAU / CREA ART CAU / CREA ART

USO INTERNO

Esta verificação não esgota as ocorrências que venham a ser levantadas à qualquer tempo. Caso aprovado, representa uma aceitação básica da peça técnica e não isenta os autores do cumprimento das exigências contratuais especificadas.

NÃO APROVADO ☐ APROVADO ☐

Parecer nº _____ Parecer nº _____
Data _____ Data _____

Assinatura(s) e Carimbo(s)


USO EXTERNO

ENCAMINHAMENTO

DOCUMENTO DE ORIGEM

DESTINAÇÃO
☐ ARQUIVO ☐ PROCESSO ☐ IMPLANTAÇÃO
Rub_____ Matr_____


UNIDADE DE CONSTRUÇÃO / SISTEMA E SUBSISTEMA	ESTAÇÃO 102 SUL - E03
REGIÃO / TRECHO	ASA SUL
MODAL: METRÔ — LINHA: 1	
ESPECIALIDADE / SUBESPECIALIDADE / COMPONENTE DO SISTEMA	ARQUITETURA
ETAPA: BÁSICO — ÁREA: N.A.	
TIPO/ESPECIFICAÇÃO DO DOCUMENTO	DETALHES GUARDA CORPOS E CORRIMÃOS DETALHE DA ESCADA L07
ESCALA: INDICADA — FOLHA: 01/02	
DATA: JULHO 2021 — REVISÃO: 0	
CODIFICAÇÃO	DE.3/03.6A/E1.001

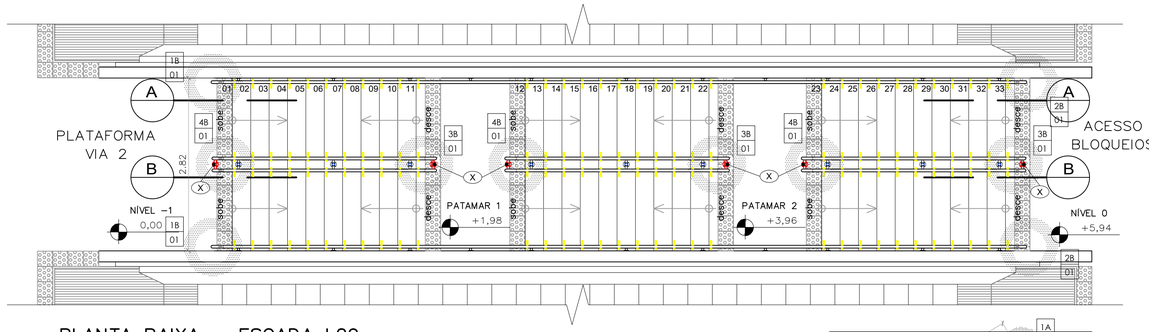

PLANTA BAIXA – ESCADA L09

ACESSO BLOQUEIOS_PLATAFORMA VIA 2

ESCALA 1/50

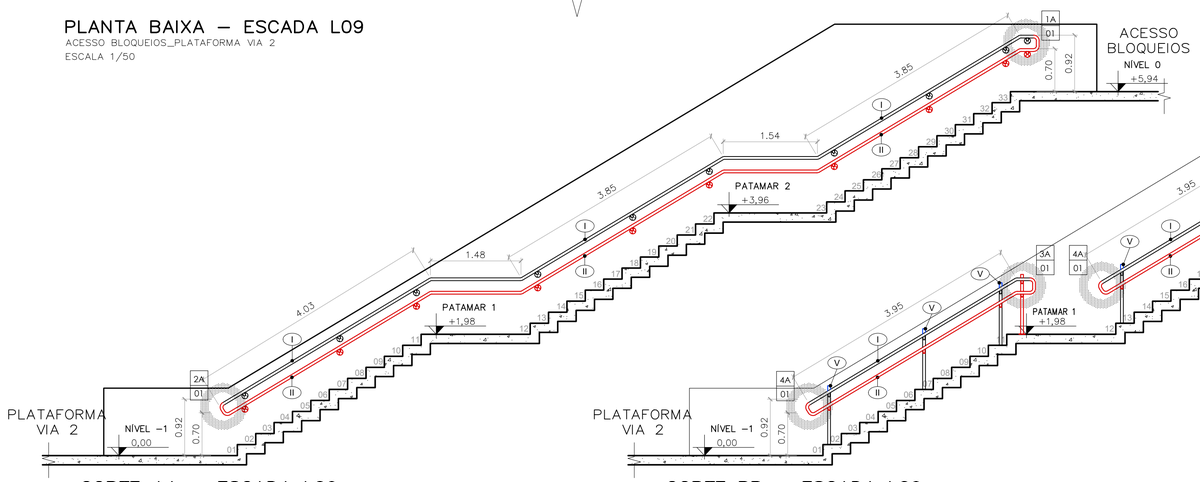

CORTE AA – ESCADA L09


ACESSO BLOQUEIOS_PLATAFORMA VIA 2

ESCALA 1/50

CORTE BB – ESCADA L09

ACESSO BLOQUEIOS_PLATAFORMA VIA 2


ESCALA 1/50

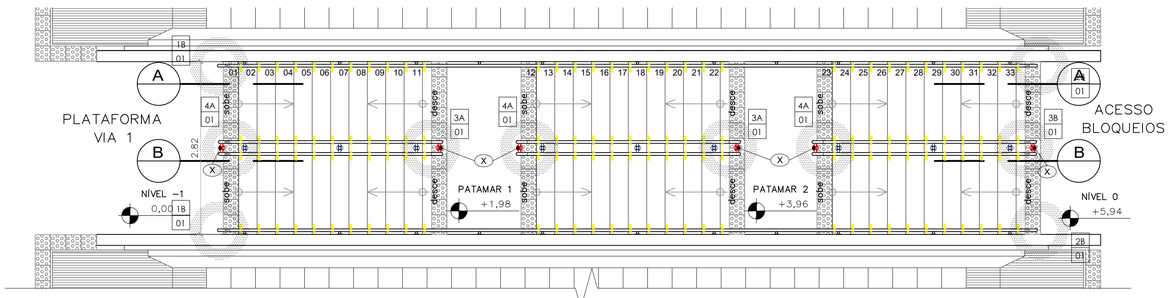

PLANTA BAIXA – ESCADA L10

ACESSO BLOQUEIOS_PLATAFORMA VIA 1

ESCALA 1/50

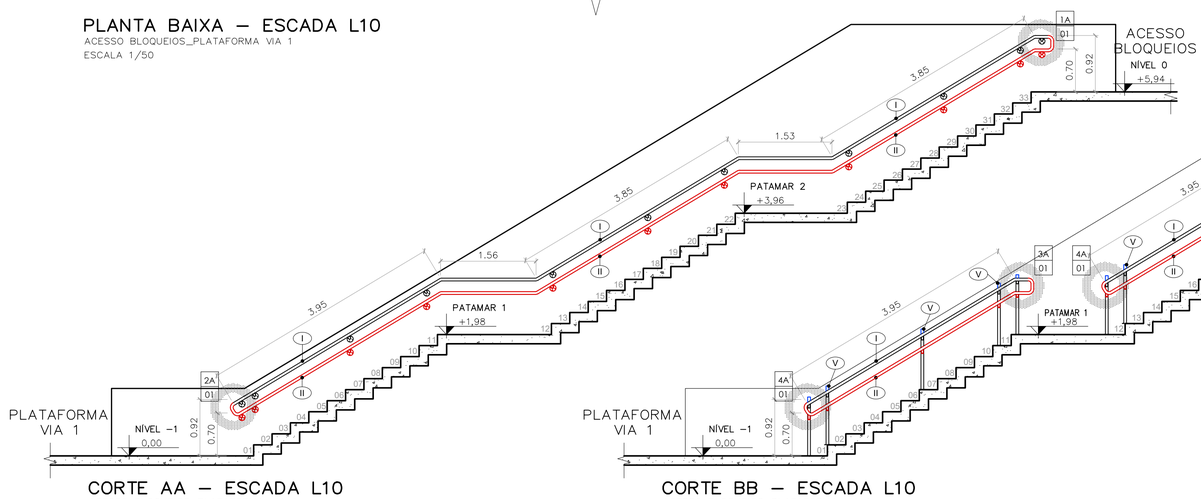

CORTE AA – ESCADA L10

ACESSO BLOQUEIOS_PLATAFORMA VIA 1

ESCALA 1/50


CORTE BB – ESCADA L10

ACESSO BLOQUEIOS_PLATAFORMA VIA 1

ESCALA 1/50

LEGENDA:


XX / XX	NÚMERO DO DETALHE / NÚMERO DA PRANCHA
	INDICAÇÃO DO DETALHE
	A CONSTRUIR
	A COMPLEMENTAR
I	CORRIMÃO EXISTENTE A SER MANTIDO
II	CORRIMÃO A SER INCORPORADO
III	GUARDA-CORPO EXISTENTE A SER MANTIDO
IV	GUARDA-CORPO EXISTENTE A SER REESTRUTURADO
V	ACRÉSCIMO DO MONTANTE EXISTENTE (H=10cm)
VI	PISO TÁTIL DE ALERTA EXISTENTE A SER MANTIDO
VII	PISO TÁTIL DE ALERTA A SER INCORPORADO
VIII	SINALIZAÇÃO VISUAL DOS DEGRAUS (PISO E ESPELHO)
IX	ACRÉSCIMO DA GUIA DE BALIZAMENTO
X	MONTANTE ADICIONAL NA EXTREMIDADE DO CORRIMÃO

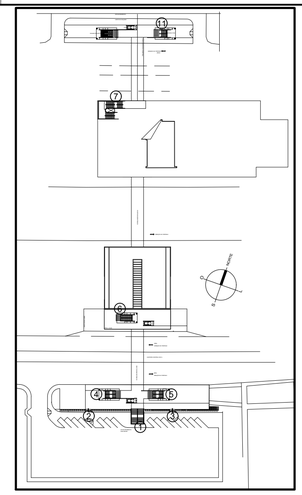

MAPA DE LOCALIZAÇÃO

PAVIMENTO TÉRREO

ESCALA 1:1500

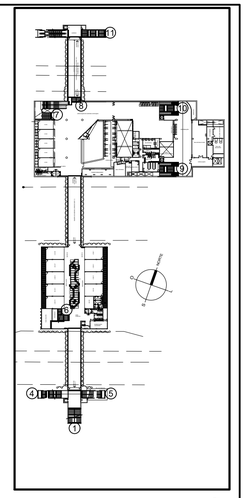

MAPA DE LOCALIZAÇÃO

PAVIMENTO MEZANINO

ESCALA 1:1500

NOTAS:

1- Cotas e níveis em metro, exceto onde indicado.
2- Todos os tipo de acabamento deverão seguir os mesmos detalhes dos elementos existentes.
3- Todos os fixadores de corrimão devem ser locados no eixo do degrau.
4- No local da dobra do corrimão, o prolongamento deste fica paralelo com o patamar.
5- Os fixadores dos corrimãos instalados nas paredes e os fixadores do corrimãos centrais devem estar no mesmo eixo de alinhamento, qualquer divergência deve ser destacada em projeto.
6- Sinalização de pavimento: Os corrimãos de escadas fixas e rampas devem ter sinalização tátil (caracteres em relevo e em Braile), identificando o pavimento, conforme detalhe específico.
7- Todos os degraus deverão contar com Sinalização Visual. No caso dos degraus que contarem com esta sinalização, esta deverá ser avaliada quanto a necessidade de sua substituição e/ou complementação. Esta sinalização deverá ser aplicada nos pisos e espelhos nas bordas laterais das escadas e/ou na projeção dos corrimãos, obedecendo as medidas de 10x3cm.
8- Todas as extremidades dos tubos devem ser fechadas com o mesmo material do tubo.
9- Os corrimãos das escadas e das rampas devem ter prolongamento de no mínimo 30cm entre o limite do último degrau ou limite da inclinação da rampa e o final da extenção dos corrimãos, em qualquer situação.
10- Todas as medidas de altura dos corrimãos e guarda-corpos têm por referência o centro dos degraus das escadas.
11- Todos os metais, parafusos, porcas, parabolts e arruelas deverão ser de aço inox austenítico passivado acabamento polido alto brilho
12- Este desenho é somente orientativo, ficando sob a responsabilidade do fornecedor o dimensionamento dos elementos de fixação(soldas, chumbadores etc.), desde que não seja alterado o aspecto final aqui apresentado e suas características funcionais.

Nº	MODIFICAÇÕES	DATA	AUTOR	VISTO

METRÔ

Folha nº_____

Processo nº_____

Rubrica_____ Matr_____

REGIÃO	ASA SUL
ENDEREÇO	EQS 102/103
AUTOR	ALESSANDRO NOGUEIRA ALEIXO CILNARA MARIA PINTO PEREIRA MENEZES DE OLIVEIRA LUIZ EDUARDO SILVA CHRIST LIMA JEDERSON LOBO RIBEIRO
VISTO	EMMANUEL LUÍS ANSELMO JOANETTI
R.T. IMPLANTAÇÃO / OBRA	-

AUTOR

CAU nº A29014-9 CREA nº 22085/D-DF CRT nº 00313056609 CRT nº 01939344182

VISTO

CREA 16075/D-DF

R.T.

CAU / CREA ART CAU / CREA ART

USO INTERNO

Esta verificação não esgota as ocorrências que venham a ser levantadas à qualquer tempo. Caso aprovado, representa uma aceitação básica da peça técnica e não isenta os autores do cumprimento das exigências contratuais especificadas.

NÃO APROVADO ☐ APROVADO ☐

Parecer nº _____ Parecer nº _____

Data _____ Data _____

Assinatura(s) e Carimbo(s)

USO EXTERNO

ENCAMINHAMENTO

DOCUMENTO DE ORIGEM

DESTINAÇÃO

☐ ARQUIVO ☐ PROCESSO ☐ IMPLANTAÇÃO Rub_____ Matr_____

MODAL: METRÔ	LINHA: 1
ETAPA: BÁSICO	ÁREA: N.A.
ESCALA: INDICADA	FOLHA: 01/02
DATA: JULHO 2021	REVISÃO: 0


UNIDADE DE CONSTRUÇÃO / SISTEMA E SUBSISTEMA: ESTAÇÃO 102 SUL - E03

REGIÃO / TRECHO: ASA SUL

ESPECIALIDADE / SUBESPECIALIDADE / COMPONENTE DO SISTEMA: ARQUITETURA


TIPO/ESPECIFICAÇÃO DO DOCUMENTO: DETALHES GUARDA CORPOS E CORRIMÃOS
DETALHES DAS ESCADAS 9 e 10
.
.

CODIFICAÇÃO: DE.3/03.6A/E1.002

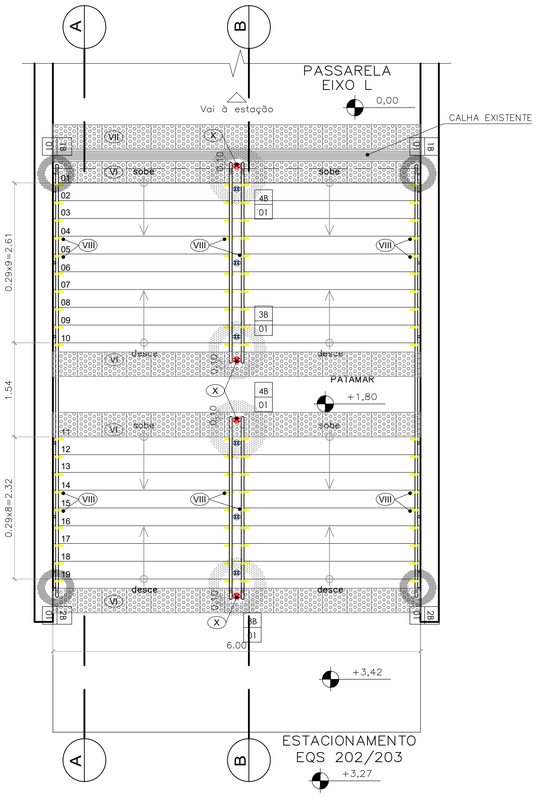


PLANTA BAIXA – ESCADA L01

EQS 202/203_PASSAGEM EIXO L
ESCALA 1/50

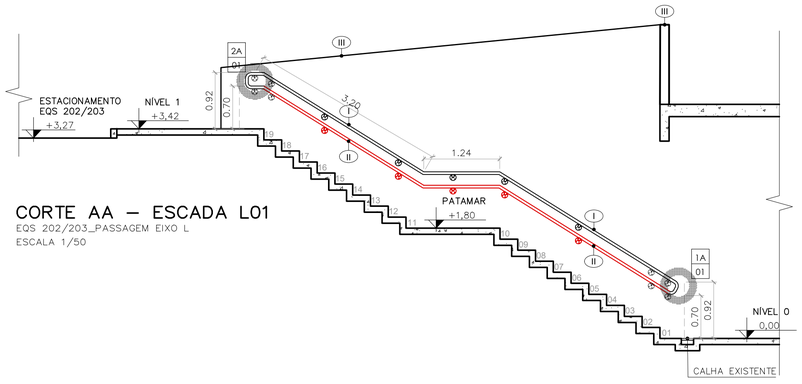


CORTE AA – ESCADA L01

EQS 202/203_PASSAGEM EIXO L
ESCALA 1/50

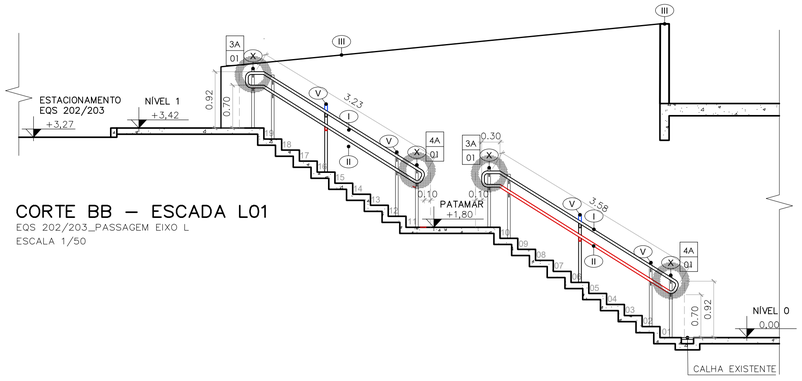


CORTE BB – ESCADA L01

EQS 202/203_PASSAGEM EIXO L
ESCALA 1/50

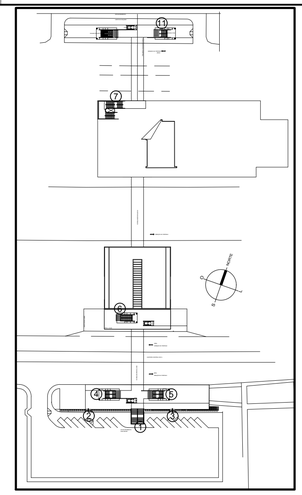

MAPA DE LOCALIZAÇÃO

PAVIMENTO TÉRREO
ESCALA 1:1500

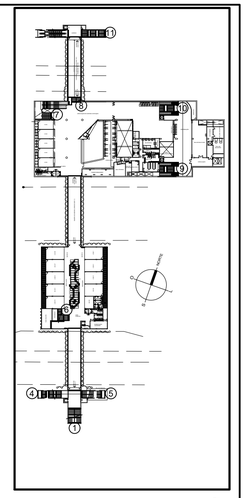

MAPA DE LOCALIZAÇÃO

PAVIMENTO MEZANINO
ESCALA 1:1500

NOTAS:
1- Cotas e níveis em metro, exceto onde indicado.
2- Todos os tipo de acabamento deverão seguir os mesmos detalhes dos elementos existentes.
3- Todos os fixadores de corrimão devem ser locados no eixo do degrau.
4- No local da dobra do corrimão, o prolongamento deste fica paralelo com o patamar.
5- Os fixadores dos corrimãos instalados nas paredes e os fixadores do corrimãos centrais devem estar no mesmo eixo de alinhamento, qualquer divergência deve ser destacada em projeto.
6- Sinalização de pavimento: Os corrimãos de escadas fixas e rampas devem ter sinalização tátil (caracteres em relevo e em Braile), identificando o pavimento, conforme detalhe específico.
7- Todos os degraus deverão contar com Sinalização Visual. No caso dos degraus que contarem com esta sinalização, esta deverá ser avaliada quanto a necessidade de sua substituição e/ou complementação. Esta sinalização deverá ser aplicada nos pisos e espelhos nas bordas laterais das escadas e/ou na projeção dos corrimãos, obedecendo as medidas de 10x3cm.
8- Todas as extremidades dos tubos devem ser fechadas com o mesmo material do tubo.
9- Os corrimãos das escadas e das rampas devem ter prolongamento de no mínimo 30cm entre o limite do último degrau ou limite da inclinação da rampa e o final da extenção dos corrimãos, em qualquer situação.
10- Todas as medidas de altura dos corrimãos e guarda-corpos têm por referência o centro dos degraus das escadas.
11- Todos os metais, parafusos, porcas, parabolts e arruelas deverão ser de aço inox austenítico passivado acabamento polido alto brilho
12- Este desenho é somente orientativo, ficando sob a responsabilidade do fornecedor o dimensionamento dos elementos de fixação(soldas, chumbadores etc.), desde que não seja alterado o aspecto final aqui apresentado e suas características funcionais.

Nº	MODIFICAÇÕES	DATA	AUTOR	VISTO

METRÔ

Companhia do Metropolitano do Distrito Federal

Folha nº_____
Processo nº_____
Rubrica_____Matr_____

REGIÃO	ASA SUL
ENDEREÇO	EQS 102/103
AUTOR	ALESSANDRO NOGUEIRA ALEIXO CILNARA MARIA PINTO PEREIRA MENEZES DE OLIVEIRA LUIZ EDUARDO SILVA CHRIST LIMA JEDERSON LOBO RIBEIRO
VISTO	EMMANUEL LUÍS ANSELMO JOANETTI
R.T. IMPLANTAÇÃO / OBRA	-

AUTOR
CAU nº A29014-9 CREA nº 22085/D-DF CRT nº 00313056609 CRT nº 01939344182

VISTO
CREA 16075/D-DF

R.T.
CAU / CREA ART CAU / CREA ART

USO INTERNO

Esta verificação não esgota as ocorrências que venham a ser levantadas à qualquer tempo. Caso aprovado, representa uma aceitação básica da peça técnica e não isenta os autores do cumprimento das exigências contratuais especificadas.

NÃO APROVADO ☐ APROVADO ☐

Parecer nº _____ Parecer nº _____

Data _____ Data _____

Assinatura(s) e Carimbo(s)

USO EXTERNO

ENCAMINHAMENTO


DOCUMENTO DE ORIGEM

DESTINAÇÃO

☐ ARQUIVO
☐ PROCESSO Rub_____
☐ IMPLANTAÇÃO Matr_____


LEGENDA:

XX / XX	NÚMERO DO DETALHE / NÚMERO DA PRANCHA
	INDICAÇÃO DO DETALHE
	A CONSTRUIR
	A COMPLEMENTAR
(I)	CORRIMÃO EXISTENTE A SER MANTIDO
(II)	CORRIMÃO A SER INCORPORADO
(III)	GUARDA-CORPO EXISTENTE A SER MANTIDO
(IV)	GUARDA-CORPO EXISTENTE A SER REESTRUTURADO
(V)	ACRÉSCIMO DO MONTANTE EXISTENTE (H=10cm)
(VI)	PISO TÁTIL DE ALERTA EXISTENTE A SER MANTIDO
(VII)	PISO TÁTIL DE ALERTA A SER INCORPORADO
(VIII)	SINALIZAÇÃO VISUAL DOS DEGRAUS (PISO E ESPELHO)
(IX)	ACRÉSCIMO DA GUIA DE BALIZAMENTO
(X)	MONTANTE ADICIONAL NA EXTREMIDADE DO CORRIMÃO

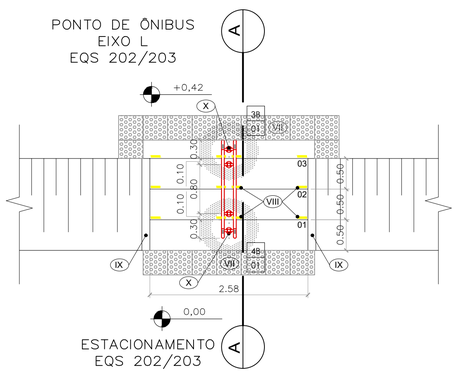


PLANTA BAIXA – ESCADA L02

EQS 202/203_PASSAGEM EIXO L
ESCALA 1/50

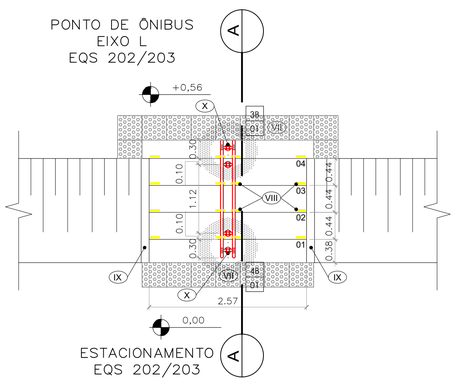


PLANTA BAIXA – ESCADA L03

EQS 202/203_PASSAGEM EIXO L
ESCALA 1/50

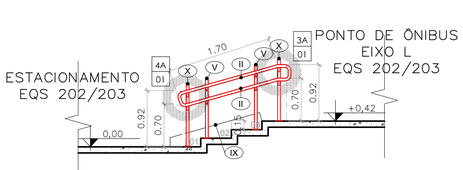

CORTE AA – ESCADA L02


EQS 202/203_PASSAGEM EIXO L
ESCALA 1/50

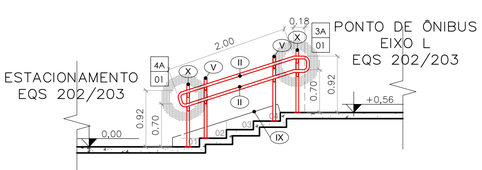

CORTE AA – ESCADA L03


EQS 202/203_PASSAGEM EIXO L
ESCALA 1/50

UNIDADE DE CONSTRUÇÃO / SISTEMA E SUBSISTEMA	PASSAGEM DE PEDESTRES - PP1
REGIÃO / TRECHO	ASA SUL
MODAL: METRÔ / LINHA: 1	ESPECIALIDADE / SUBESPECIALIDADE / COMPONENTE DO SISTEMA: ARQUITETURA
ETAPA: BÁSICO / ÁREA: N.A.	TIPO/ESPECIFICAÇÃO DO DOCUMENTO: DETALHES GUARDA CORPOS E CORRIMÃOS ESCADAS L01, L02 E L03
ESCALA: INDICADA / FOLHA: 01/02	-
DATA: JULHO 2021 / REVISÃO: 0	CODIFICAÇÃO: DE.3/82.6F/E1.001

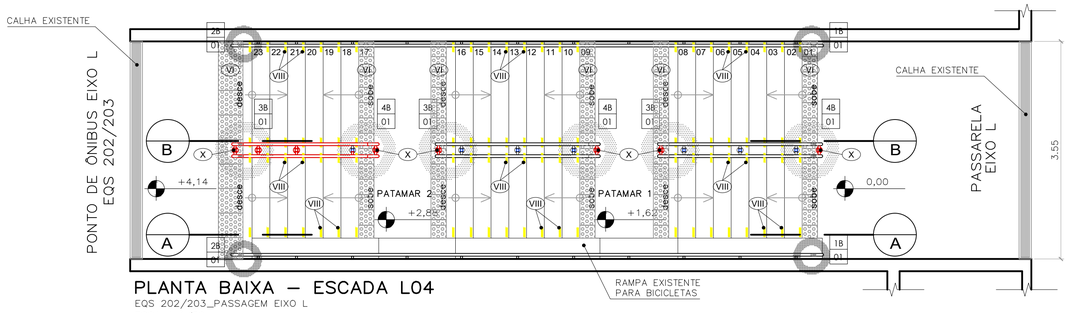

PLANTA BAIXA – ESCADA L04

EQS 202/203_PASSAGEM EIXO L
ESCALA 1/50

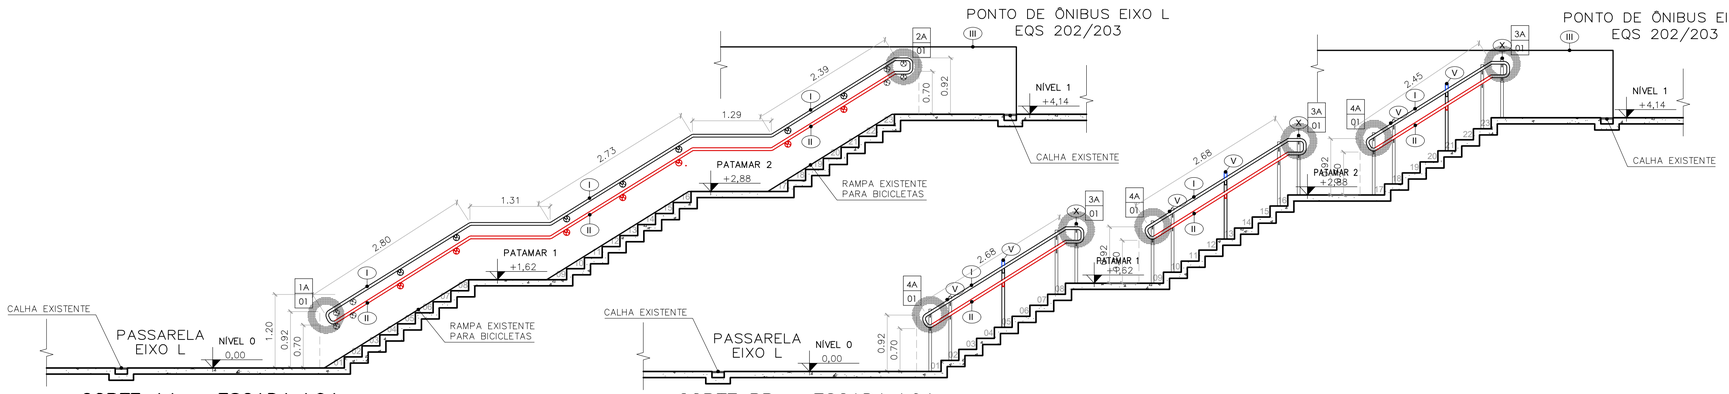


CORTE AA – ESCADA L04

EQS 202/203_PASSAGEM EIXO L
ESCALA 1/50


CORTE BB – ESCADA L04

EQS 202/203_PASSAGEM EIXO L
ESCALA 1/50

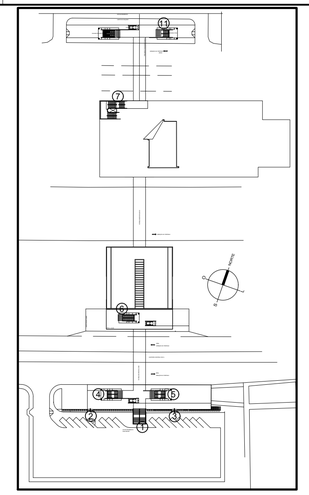

MAPA DE LOCALIZAÇÃO

PAVIMENTO TÉRREO
ESCALA 1:1500

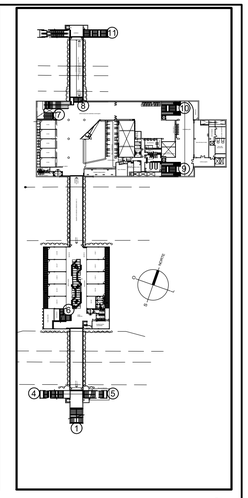

MAPA DE LOCALIZAÇÃO


PAVIMENTO MEZANINO
ESCALA 1:1500

NOTAS:
1- Cotas e níveis em metro, exceto onde indicado.
2- Todos os tipo de acabamento deverão seguir os mesmos detalhes dos elementos existentes.
3- Todos os fixadores de corrimão devem ser locados no eixo do degrau.
4- No local da dobra do corrimão, o prolongamento deste fica paralelo com o patamar.
5- Os fixadores dos corrimãos instalados nas paredes e os fixadores do corrimãos centrais devem estar no mesmo eixo de alinhamento, qualquer divergência deve ser destacada em projeto.
6- Sinalização de pavimento: Os corrimãos de escadas fixas e rampas devem ter sinalização tátil (caracteres em relevo e em Braile), identificando o pavimento, conforme detalhe específico.
7- Todos os degraus deverão contar com Sinalização Visual. No caso dos degraus que contarem com esta sinalização, esta deverá ser avaliada quanto a necessidade de sua substituição e/ou complementação. Esta sinalização deverá ser aplicada nos pisos e espelhos nas bordas laterais das escadas e/ou na projeção dos corrimãos, obedecendo as medidas de 10x3cm.
8- Todas as extremidades dos tubos devem ser fechadas com o mesmo material do tubo.
9- Os corrimãos das escadas e das rampas devem ter prolongamento de no mínimo 30cm entre o limite do último degrau ou limite da inclinação da rampa e o final da extenção dos corrimãos, em qualquer situação.
10- Todas as medidas de altura dos corrimãos e guarda-corpos têm por referência o centro dos degraus das escadas.
11- Todos os metais, parafusos, porcas, parabolts e arruelas deverão ser de aço inox austenítico passivado acabamento polido alto brilho
12- Este desenho é somente orientativo, ficando sob a responsabilidade do fornecedor o dimensionamento dos elementos de fixação(soldas, chumbadores etc.), desde que não seja alterado o aspecto final aqui apresentado e suas características funcionais.

Nº	MODIFICAÇÕES	DATA	AUTOR	VISTO


METRÔ

LEGENDA:	
XX / XX	NÚMERO DO DETALHE / NÚMERO DA PRANCHA
	INDICAÇÃO DO DETALHE
	A CONSTRUIR
	A COMPLEMENTAR
I	CORRIMÃO EXISTENTE A SER MANTIDO
II	CORRIMÃO A SER INCORPORADO
III	GUARDA-CORPO EXISTENTE A SER MANTIDO
IV	GUARDA-CORPO EXISTENTE A SER REESTRUTURADO
V	ACRÉSCIMO DO MONTANTE EXISTENTE (H=10cm)
VI	PISO TÁTIL DE ALERTA EXISTENTE A SER MANTIDO
VII	PISO TÁTIL DE ALERTA A SER INCORPORADO
VIII	SINALIZAÇÃO VISUAL DOS DEGRAUS (PISO E ESPELHO)
IX	ACRÉSCIMO DA GUIA DE BALIZAMENTO
X	MONTANTE ADICIONAL NA EXTREMIDADE DO CORRIMÃO

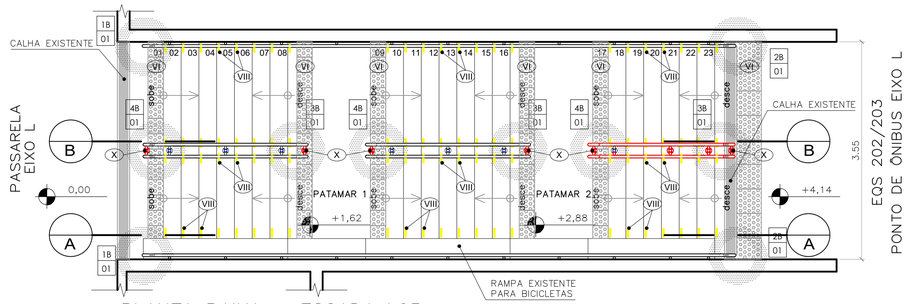


PLANTA BAIXA – ESCADA L05

EQS 202/203_PASSAGEM EIXO L
ESCALA 1/50

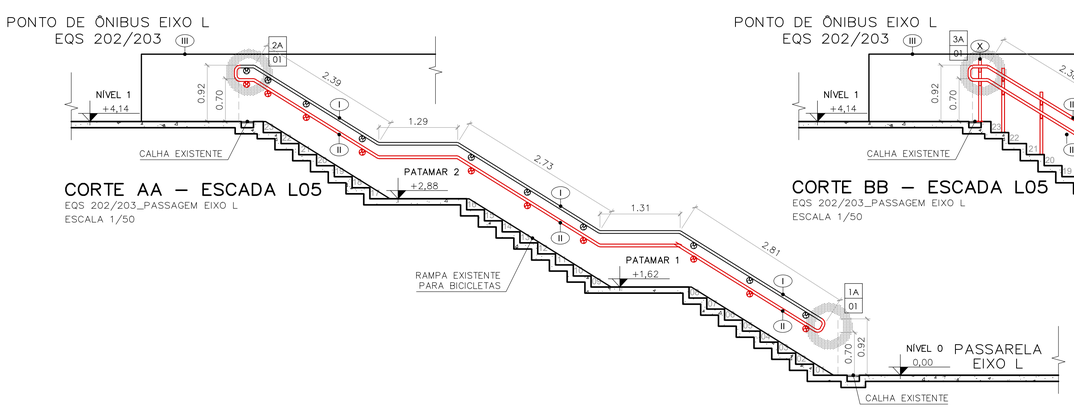

CORTE AA – ESCADA L05

EQS 202/203_PASSAGEM EIXO L
ESCALA 1/50

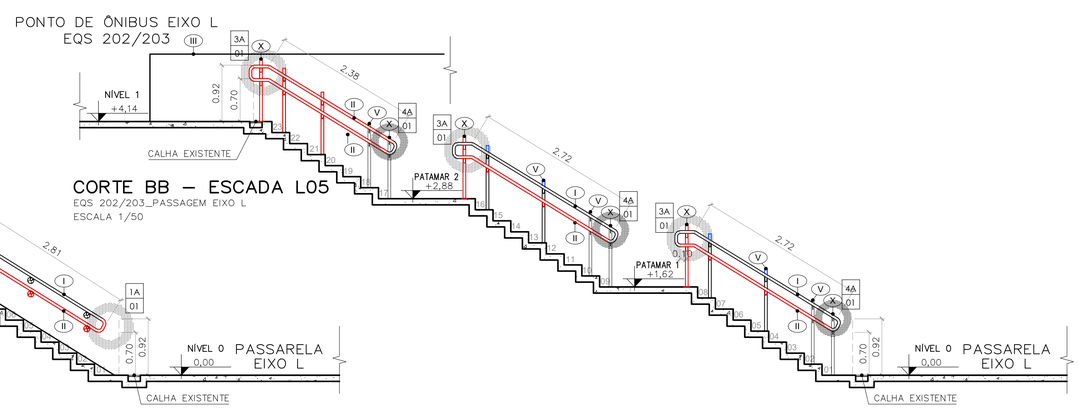

CORTE BB – ESCADA L05

EQS 202/203_PASSAGEM EIXO L
ESCALA 1/50

NOME DO ÓRGÃO	METRÔ
NOME DA UNIDADE	METRÔ DF
	Companhia do Metropolitano do Distrito Federal
	Folha nº
	Processo nº
	Rubrica Matr
REGIÃO	ASA SUL
ENDEREÇO	EQS 102/103
AUTOR	ALESSANDRO NOGUEIRA ALEIXO CILNARA MARIA PINTO PEREIRA MENEZES DE OLIVEIRA LUIZ EDUARDO SILVA CHRIST LIMA JEDERSON LOBO RIBEIRO
VISTO	EMMANUEL LUÍS ANSELMO JOANETTI
R.T. IMPLANTAÇÃO / OBRA	.

AUTOR
CAU nº A29014-9 | CREA nº 22085/D-DF | CRT nº 00313056609 | CRT nº 01939344182

VISTO
CREA 16075/D-DF

R.T.
CAU / CREA ART | CAU / CREA ART

USO INTERNO

Esta verificação não esgota as ocorrências que venham a ser levantadas à qualquer tempo. Caso aprovado, representa uma aceitação básica da peça técnica e não isenta os autores do cumprimento das exigências contratuais especificadas.

NÃO APROVADO ☐ APROVADO ☐

Parecer nº _____ Parecer nº _____

Data _____ Data _____

Assinatura(s) e Carimbo(s)

USO EXTERNO


ENCAMINHAMENTO

DOCUMENTO DE ORIGEM


DESTINAÇÃO

☐ ARQUIVO ☐ PROCESSO ☐ IMPLANTAÇÃO Rub _____ Matr _____


UNIDADE DE CONSTRUÇÃO / SISTEMA E SUBSISTEMA	PASSAGEM DE PEDESTRES - PP1
REGIÃO / TRECHO	ASA SUL
MODAL: METRÔ	LINHA: 1
ESPECIALIDADE / SUBESPECIALIDADE / COMPONENTE DO SISTEMA	ARQUITETURA
ETAPA: BÁSICO	ÁREA: N.A.
TIPO/ESPECIFICAÇÃO DO DOCUMENTO	DETALHES GUARDA CORPOS E CORRIMÃOS DETALHES DAS ESCADAS 4 e 5
ESCALA: INDICADA	FOLHA: 01/02
DATA: JULHO 2021	REVISÃO: 0
CODIFICAÇÃO	DE.3/82.6F/E1.002

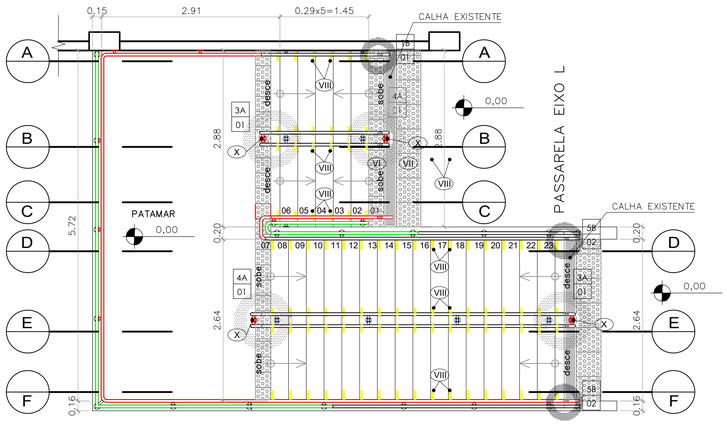


PLANTA BAIXA – ESCADA L06
EIXO L_NS
ESCALA 1/50

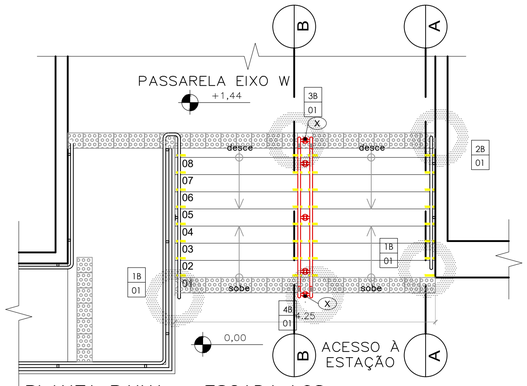

PLANTA BAIXA – ESCADA L08
PASSARELA EIXO W_ESTAÇÃO
ESCALA 1/50

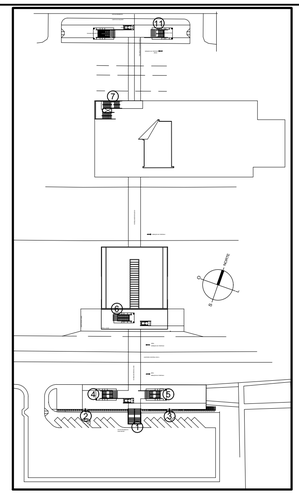


MAPA DE LOCALIZAÇÃO
PAVIMENTO TÉRREO
ESCALA 1:1500

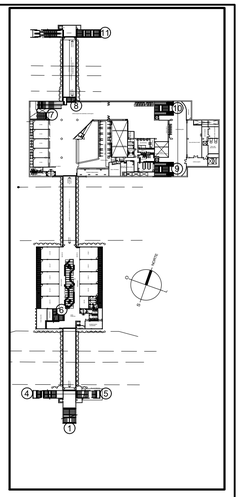


MAPA DE LOCALIZAÇÃO
PAVIMENTO MEZANINO
ESCALA 1:1500


NOTAS:
1- Cotas e níveis em metro, exceto onde indicado.
2- Todos os tipo de acabamento deverão seguir os mesmos detalhes dos elementos existentes.
3- Todos os fixadores de corrimão devem ser locados no eixo do degrau.
4- No local da dobra do corrimão, o prolongamento deste fica paralelo com o patamar.
5- Os fixadores dos corrimãos instalados nas paredes e os fixadores do corrimãos centrais devem estar no mesmo eixo de alinhamento, qualquer divergência deve ser destacada em projeto.
6- Sinalização de pavimento: Os corrimãos de escadas fixas e rampas devem ter sinalização tátil (caracteres em relevo e em Braile), identificando o pavimento, conforme detalhe específico.
7- Todos os degraus deverão contar com Sinalização Visual. No caso dos degraus que contarem com esta sinalização, esta deverá ser avaliada quanto a necessidade de sua substituição e/ou complementação. Esta sinalização deverá ser aplicada nos pisos e espelhos nas bordas laterais das escadas e/ou na projeção dos corrimãos, obedecendo as medidas de 10x3cm.
8- Todas as extremidades dos tubos devem ser fechadas com o mesmo material do tubo.
9- Os corrimãos das escadas e das rampas devem ter prolongamento de no mínimo 30cm entre o limite do último degrau ou limite da inclinação da rampa e o final da extenção dos corrimãos, em qualquer situação.
10- Todas as medidas de altura dos corrimãos e guarda-corpos têm por referência o centro dos degraus das escadas.
11- Todos os metais, parafusos, porcas, parabolts e arruelas deverão ser de aço inox austenítico passivado acabamento polido alto brilho
12- Este desenho é somente orientativo, ficando sob a responsabilidade do fornecedor o dimensionamento dos elementos de fixação(soldas, chumbadores etc.), desde que não seja alterado o aspecto final aqui apresentado e suas características funcionais.

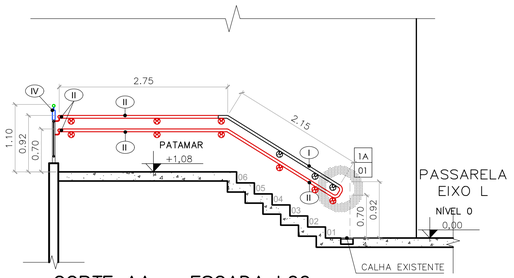


CORTE AA – ESCADA L06
EIXO L_NS
ESCALA 1/50

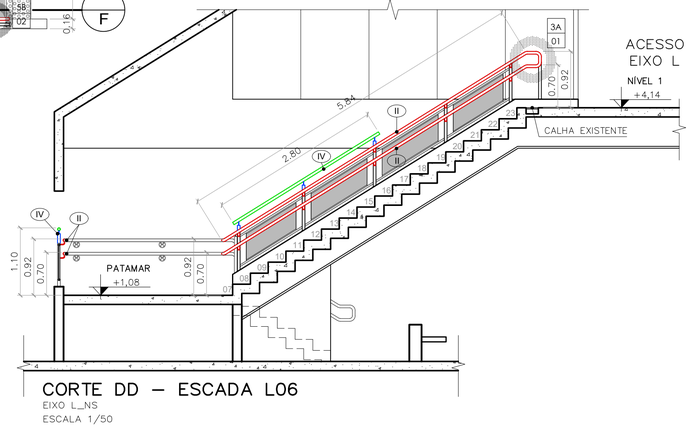


CORTE DD – ESCADA L06
EIXO L_NS
ESCALA 1/50

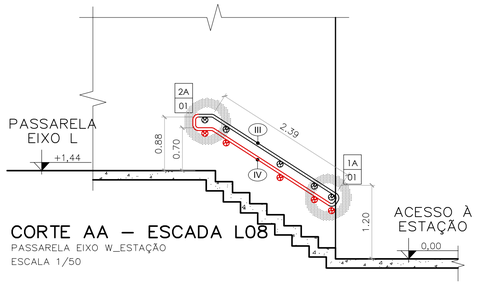


CORTE AA – ESCADA L08
PASSARELA EIXO W_ESTAÇÃO
ESCALA 1/50

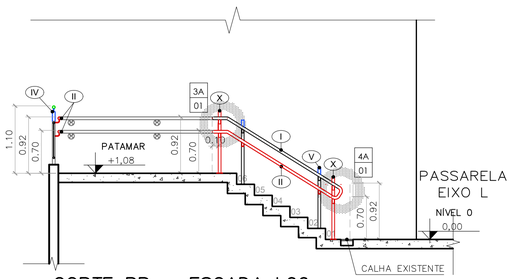


CORTE BB – ESCADA L06
EIXO L_NS
ESCALA 1/50

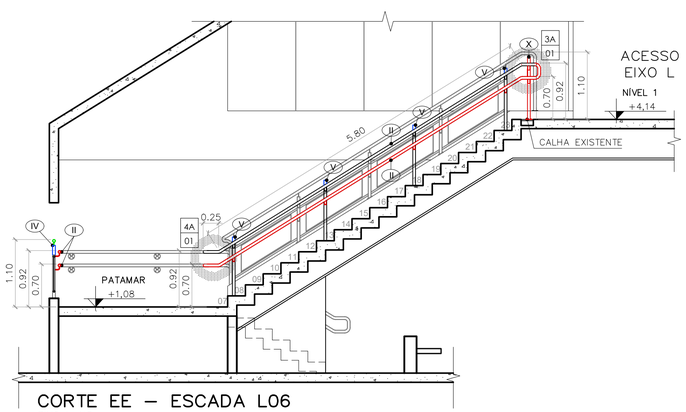


CORTE EE – ESCADA L06
EIXO L_NS
ESCALA 1/50

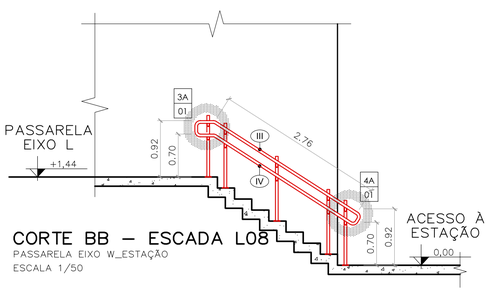

CORTE BB – ESCADA L08
PASSARELA EIXO W_ESTAÇÃO
ESCALA 1/50

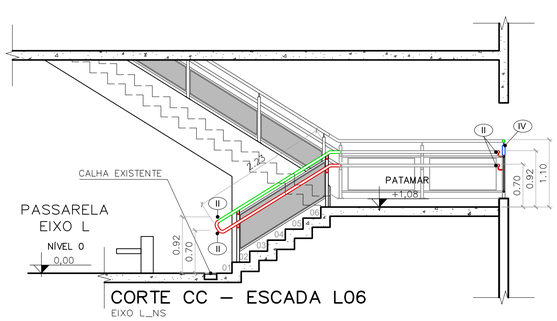

CORTE CC – ESCADA L06
EIXO L_NS
ESCALA 1/50

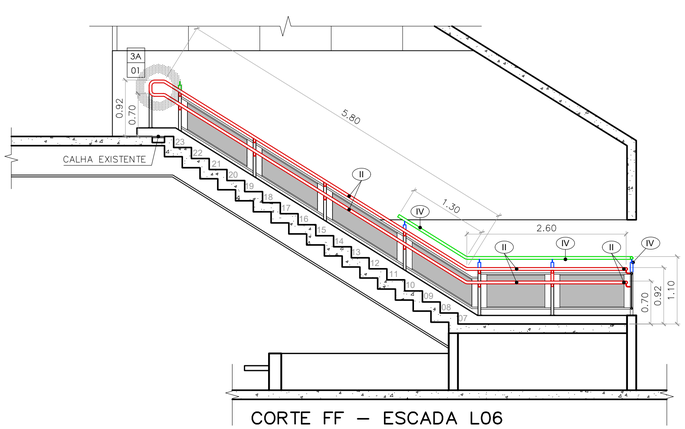

CORTE FF – ESCADA L06
EIXO L_NS
ESCALA 1/50

LEGENDA:

XX / XX	NÚMERO DO DETALHE / NÚMERO DA PRANCHA
	INDICAÇÃO DO DETALHE
	A CONSTRUIR
	A COMPLEMENTAR
	A SER INSTALADO COM MATERIAL EXISTENTE
I	CORRIMÃO EXISTENTE A SER MANTIDO
II	CORRIMÃO A SER INCORPORADO
III	GUARDA-CORPO EXISTENTE A SER MANTIDO
IV	GUARDA-CORPO EXISTENTE A SER REESTRUTURADO
V	ACRÉSCIMO DO MONTANTE EXISTENTE (H=10cm)
VI	PISO TÁTIL DE ALERTA EXISTENTE A SER MANTIDO
VII	PISO TÁTIL DE ALERTA A SER INCORPORADO
VIII	SINALIZAÇÃO VISUAL DOS DEGRAUS (PISO E ESPELHO)
IX	ACRÉSCIMO DA GUIA DE BALIZAMENTO
X	MONTANTE ADICIONAL NA EXTREMIDADE DO CORRIMÃO

Nº	MODIFICAÇÕES	DATA	AUTOR	VISTO

METRÔ

Folha nº_____
Processo nº_____
Rubrica_____ Matr_____

REGIÃO	ASA SUL
ENDEREÇO	EQS 102/103
AUTOR	ALESSANDRO NOGUEIRA ALEIXO CILNARA MARIA PINTO PEREIRA MENEZES DE OLIVEIRA LUIZ EDUARDO SILVA CHRIST LIMA JEDERSON LOBO RIBEIRO
VISTO	EMMANUEL LUÍS ANSELMO JOANETTI
R.T. IMPLANTAÇÃO / OBRA	.

AUTOR
CAU nº A29014-9 CREA nº 22085/D-DF CRT nº 00313056609 CRT nº 01939344182
VISTO
CREA 16075/D-DF
R.T.
CAU / CREA ART CAU / CREA ART

USO INTERNO

Esta verificação não esgota as ocorrências que venham a ser levantadas à qualquer tempo. Caso aprovado, representa uma aceitação básica da peça técnica e não isenta os autores do cumprimento das exigências contratuais especificadas.

NÃO APROVADO ☐ APROVADO ☐

Parecer nº _____ Parecer nº _____
Data _____ Data _____

Assinatura(s) e Carimbo(s)

USO EXTERNO


ENCAMINHAMENTO

DOCUMENTO DE ORIGEM

DESTINAÇÃO
☐ ARQUIVO
☐ PROCESSO
☐ IMPLANTAÇÃO
Rub_____
Matr_____

UNIDADE DE CONSTRUÇÃO / SISTEMA E SUBSISTEMA	PASSAGEM DE PEDESTRES - PP1
REGIÃO / TRECHO	ASA SUL
ESPECIALIDADE / SUBESPECIALIDADE / COMPONENTE DO SISTEMA	ARQUITETURA
TIPO/ESPECIFICAÇÃO DO DOCUMENTO	DETALHES GUARDA CORPOS E CORRIMÃOS DETALHES DAS ESCADAS 6 e 8 . .
CODIFICAÇÃO	DE.3/82.6F/E1.003


MODAL	METRÔ	LINHA	1
ETAPA	BÁSICO	ÁREA	N.A.
ESCALA	INDICADA	FOLHA	01/02
DATA	JULHO 2021	REVISÃO	0

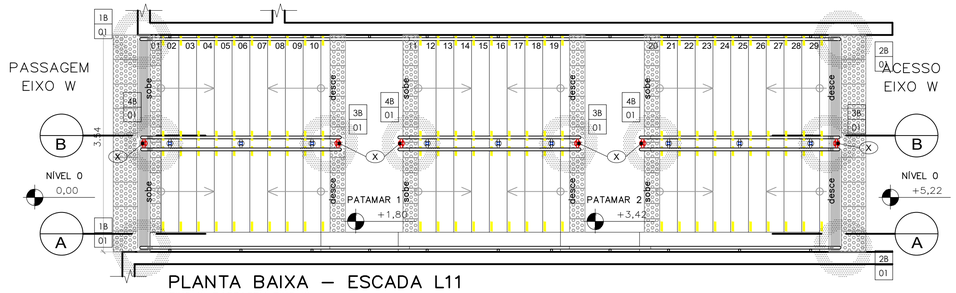

PLANTA BAIXA – ESCADA L11

EIXO W_PASSAGEM EIXO W


ESCALA 1/50

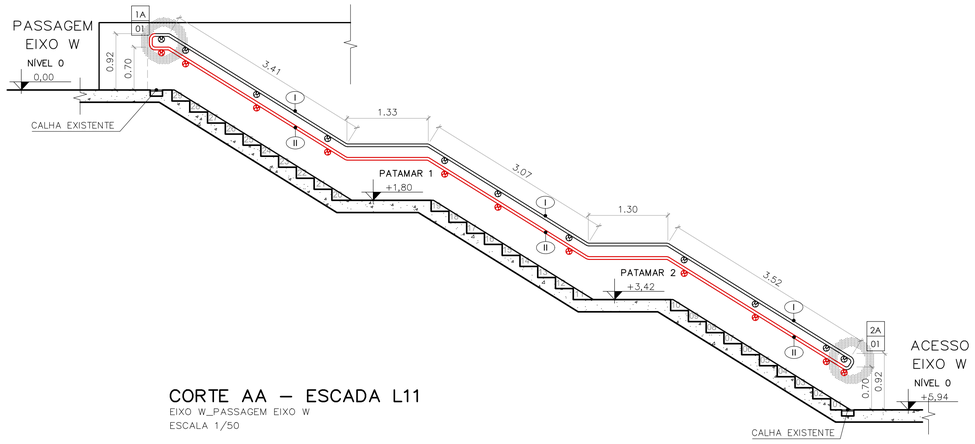

CORTE AA – ESCADA L11

EIXO W_PASSAGEM EIXO W

ESCALA 1/50

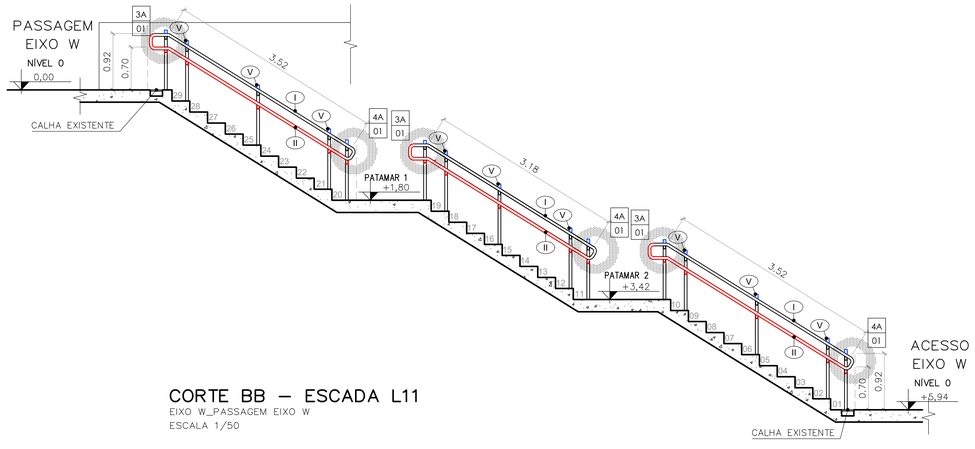


CORTE BB – ESCADA L11

EIXO W_PASSAGEM EIXO W

ESCALA 1/50

LEGENDA:


XX / XX	NÚMERO DO DETALHE / NÚMERO DA PRANCHA
	INDICAÇÃO DO DETALHE
	A CONSTRUIR
	A COMPLEMENTAR
I	CORRIMÃO EXISTENTE A SER MANTIDO
II	CORRIMÃO A SER INCORPORADO
III	GUARDA-CORPO EXISTENTE A SER MANTIDO
IV	GUARDA-CORPO EXISTENTE A SER REESTRUTURADO
V	ACRÉSCIMO DO MONTANTE EXISTENTE (H=10cm)
VI	PISO TÁTIL DE ALERTA EXISTENTE A SER MANTIDO
VII	PISO TÁTIL DE ALERTA A SER INCORPORADO
VIII	SINALIZAÇÃO VISUAL DOS DEGRAUS (PISO E ESPELHO)
IX	ACRÉSCIMO DA GUIA DE BALIZAMENTO
X	MONTANTE ADICIONAL NA EXTREMIDADE DO CORRIMÃO

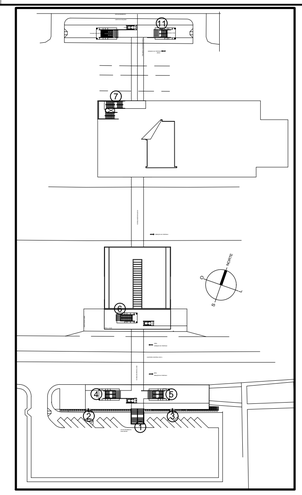

MAPA DE LOCALIZAÇÃO

PAVIMENTO TÉRREO

ESCALA 1:1500

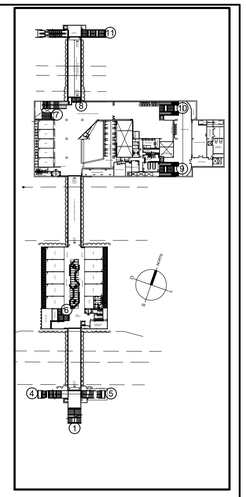

MAPA DE LOCALIZAÇÃO

PAVIMENTO MEZANINO

ESCALA 1:1500

NOTAS:

1- Cotas e níveis em metro, exceto onde indicado.
2- Todos os tipo de acabamento deverão seguir os mesmos detalhes dos elementos existentes.
3- Todos os fixadores de corrimão devem ser locados no eixo do degrau.
4- No local da dobra do corrimão, o prolongamento deste fica paralelo com o patamar.
5- Os fixadores dos corrimãos instalados nas paredes e os fixadores do corrimãos centrais devem estar no mesmo eixo de alinhamento, qualquer divergência deve ser destacada em projeto.
6- Sinalização de pavimento: Os corrimãos de escadas fixas e rampas devem ter sinalização tátil (caracteres em relevo e em Braile), identificando o pavimento, conforme detalhe específico.
7- Todos os degraus deverão contar com Sinalização Visual. No caso dos degraus que contarem com esta sinalização, esta deverá ser avaliada quanto a necessidade de sua substituição e/ou complementação. Esta sinalização deverá ser aplicada nos pisos e espelhos nas bordas laterais das escadas e/ou na projeção dos corrimãos, obedecendo as medidas de 10x3cm.
8- Todas as extremidades dos tubos devem ser fechadas com o mesmo material do tubo.
9- Os corrimãos das escadas e das rampas devem ter prolongamento de no mínimo 30cm entre o limite do último degrau ou limite da inclinação da rampa e o final da extenção dos corrimãos, em qualquer situação.
10- Todas as medidas de altura dos corrimãos e guarda-corpos têm por referência o centro dos degraus das escadas.
11- Todos os metais, parafusos, porcas, parabolts e arruelas deverão ser de aço inox austenítico passivado acabamento polido alto brilho
12- Este desenho é somente orientativo, ficando sob a responsabilidade do fornecedor o dimensionamento dos elementos de fixação(soldas, chumbadores etc.), desde que não seja alterado o aspecto final aqui apresentado e suas características funcionais.

Nº	MODIFICAÇÕES	DATA	AUTOR	VISTO

METRÔ

METRÔ DF
Companhia do Metropolitano do Distrito Federal

Folha nº_____
Processo nº_____
Rubrica_____ Matr_____

REGIÃO	ASA SUL
ENDEREÇO	EQS 102/103
AUTOR	ALESSANDRO NOGUEIRA ALEIXO CILNARA MARIA PINTO PEREIRA MENEZES DE OLIVEIRA LUIZ EDUARDO SILVA CHRIST LIMA JEDERSON LOBO RIBEIRO
VISTO	EMMANUEL LUÍS ANSELMO JOANETTI
R.T. IMPLANTAÇÃO / OBRA	-

AUTOR

CAU nº A29014-9 CREA nº 22085/D-DF CRT nº 00313056609 CRT nº 01939344182

VISTO

CREA 16075/D-DF

R.T.

CAU / CREA ART CAU / CREA ART

USO INTERNO

Esta verificação não esgota as ocorrências que venham a ser levantadas à qualquer tempo. Caso aprovado, representa uma aceitação básica da peça técnica e não isenta os autores do cumprimento das exigências contratuais especificadas.

NÃO APROVADO ☐ APROVADO ☐

Parecer nº _____ Parecer nº _____

Data _____ Data _____

Assinatura(s) e Carimbo(s)

USO EXTERNO

ENCAMINHAMENTO

DOCUMENTO DE ORIGEM

DESTINAÇÃO

☐ ARQUIVO ☐ PROCESSO ☐ IMPLANTAÇÃO

Rub_____ Matr_____

MODAL	METRÔ
LINHA	1
ETAPA	BÁSICO
ÁREA	N.A.
ESCALA	INDICADA
FOLHA	01/02
DATA	JULHO 2021
REVISÃO	0

UNIDADE DE CONSTRUÇÃO / SISTEMA E SUBSISTEMA
PASSAGEM DE PEDESTRES - PP1

REGIÃO / TRECHO
ASA SUL

ESPECIALIDADE / SUBESPECIALIDADE / COMPONENTE DO SISTEMA
ARQUITETURA

TIPO/ESPECIFICAÇÃO DO DOCUMENTO
DETALHES GUARDA CORPOS E CORRIMÃOS
DETALHE DA ESCADA 11
.
-

CODIFICAÇÃO
DE.3/82.6F/E1.004

METRO DF
Companhia do Metropolitano do Distrito Federal

Folha nº_____

Processo nº_____

Rubrica_____Matr_____

REGIÃO
ASA SUL

ENDEREÇO
EQS 102/103 - ASA SUL

AUTOR
CILNARA MARIA PINTO PEREIRA MENEZES DE OLIVEIRA

LUIZ EDUARDO SILVA CHRIST LIMA

VISTO
EMMANUEL LUÍS ANSELMO JOANETTI

R.T. IMPLANTAÇÃO / OBRA
–

AUTOR

CREA 22085/D-DF CRT 00313056609

VISTO

CREA 16075/D-DF

R.T.

CAU / CREA

USO INTERNO

Esta verificação não esgota as ocorrências que venham a ser levantadas à qualquer tempo. Caso aprovado, representa uma aceitação básica da peça técnica e não isenta os autores do cumprimento das exigências contratuais especificadas.

NÃO APROVADO ☐ APROVADO ☐

Parecer nº _____ Parecer nº _____

Data _____ Data _____

_____
Assinatura(s) e Carimbo(s)

USO EXTERNO

ENCAMINHAMENTO

DOCUMENTO DE ORIGEM

DESTINAÇÃO

☐ ARQUIVO
☐ PROCESSO
☐ IMPLANTAÇÃO

Rub_____

Matr_____

MODAL: METRÔ	LINHA: 1
ETAPA: BÁSICO	ÁREA: NA
ESCALA: NA	FOLHA: 1 de 7
DATA: ABRIL / 2021	REVISÃO: 0A

UNIDADE DE CONSTRUÇÃO / SISTEMA E SUBSISTEMA
ESTAÇÃO 102 SUL (E03)

REGIÃO / TRECHO
ASA SUL

ESPECIALIDADE / SUBESPECIALIDADE / COMPONENTE DO SISTEMA
COMUNICAÇÃO VISUAL

TIPO/ESPECIFICAÇÃO DO DOCUMENTO
DE./DESENHO
DETALHAMENTO GRÁFICO - MAPA TÁTIL
–
–

CODIFICAÇÃO
DE.3/03.6A/E2.001


NOTAS:

1. MEDIDAS E COTAS EM METRO, EXCETO ONDE INDICADO.
2. CONFERIR MEDIDAS NO LOCAL.
3. ESTE DESENHO É SOMENTE ORIENTATIVO, FICANDO SOB RESPONSABILIDADE DO CONSTRUTOR O DIMENSIONAMENTO DAS ÁREAS, E DO FORNECEDOR DOS MATERIAIS O PERFEITO FUNCIONAMENTO DOS MESMOS, DESDE QUE NÃO SEJA ALTERADO O ASPECTO FINAL AQUI APRESENTADO E SUAS CARACTERÍSTICAS FUNCIONAIS.

Nº	MODIFICAÇÕES	DATA	AUTOR	VISTO
			.	.
			.	.
			.	.
			.	.
			.	.
			.	.
			.	.
			.	.
0A	CORREÇÕES DE INFORMAÇÕES	13/10/2021		
			LESCL	CMO


METRÔ

Obs. 1: Os campos dever/ao ser identificados pela rubrica e iniciais dos seus responsáveis.
Obs. 1: Todas as rubricas e iniciais devem ser previamente identificadas junto ao METRÔ-DF

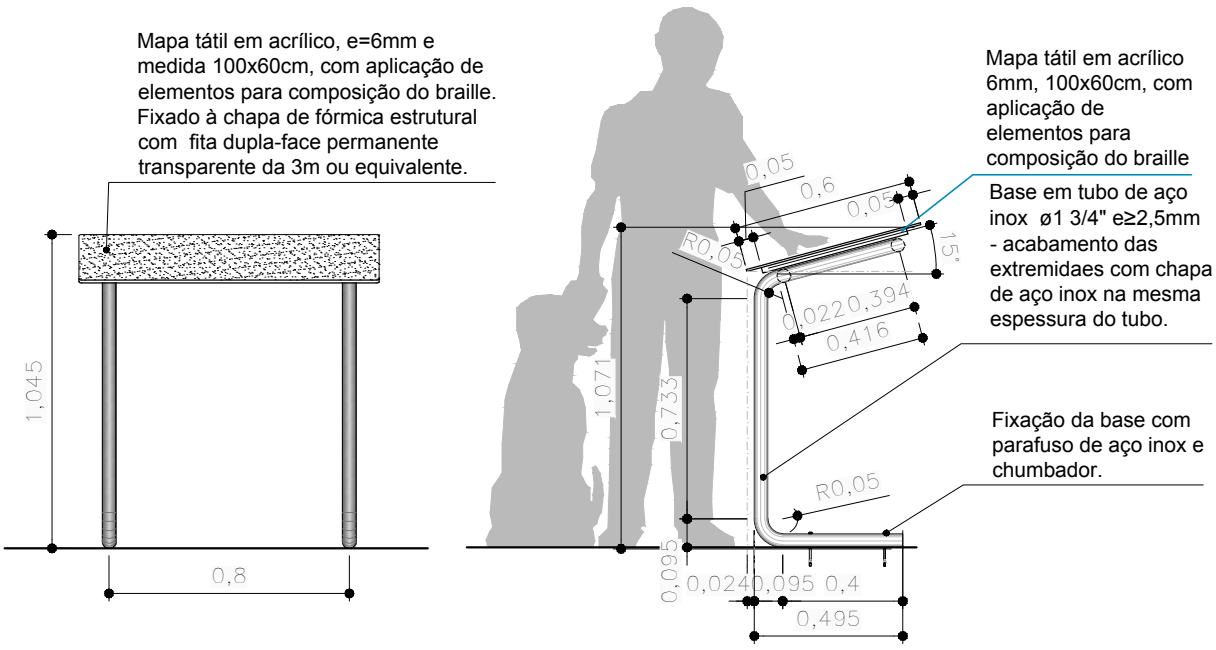


VISTAS FRONTAL E LATERAL

escala 1:25

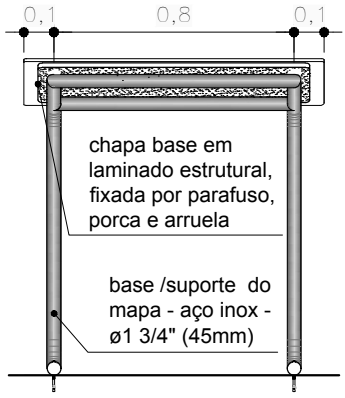

VISTA POSTERIOR

escala 1:25

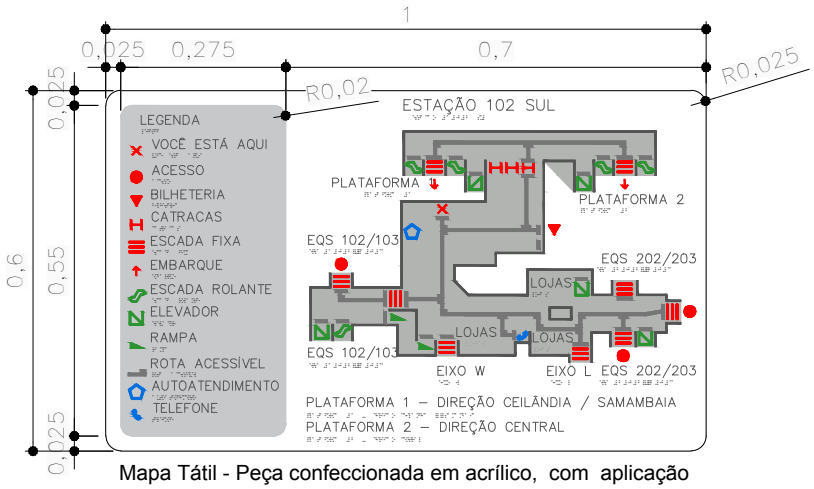


Mapa Tátil - Peça confeccionada em acrílico, com aplicação de elementos para composição do braile e representação da trilha tátil em alto relevo.
Ver desenho específico para cada estação de metrô.

ESQUEMA DO MAPA TÁTIL

sem escala


UNIDADE DE CONSTRUÇÃO ESTAÇÃO 102 SUL (E03)		FOLHA 03/07	DATA ABR / 2021
LOCAL ASA SUL		CODIFICAÇÃO DE.3/03.6A/E2.001	
ESPECIALIDADE / SUBESPECIALIDADE COMUNICAÇÃO VISUAL		ETAPA DE PROJ. BÁSICO	REVISÃO 0A
			ESCALA INDIC.

METRÔ DF

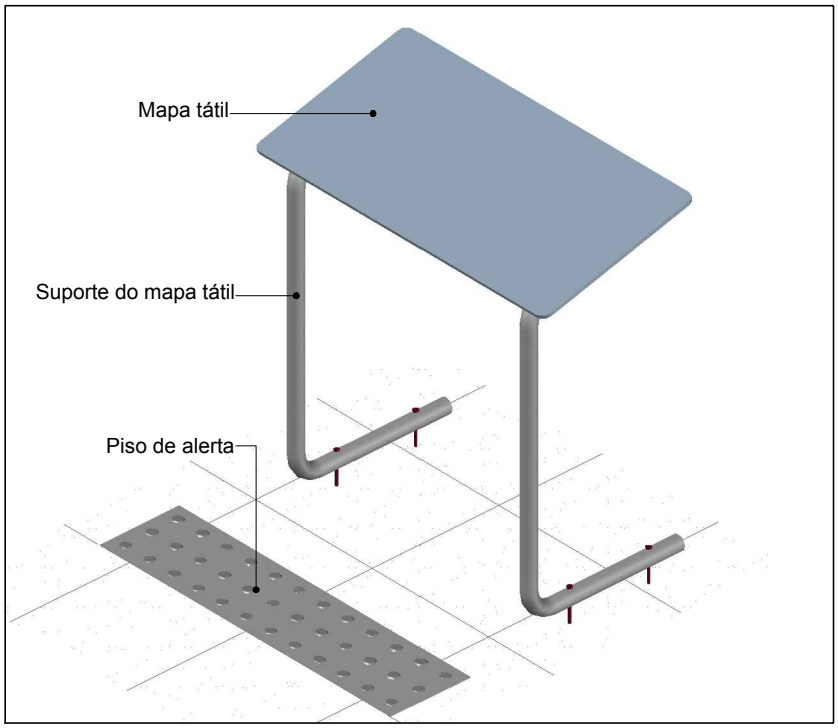

PERSPECTIVA ISOMÉTRICA 1


sem escala

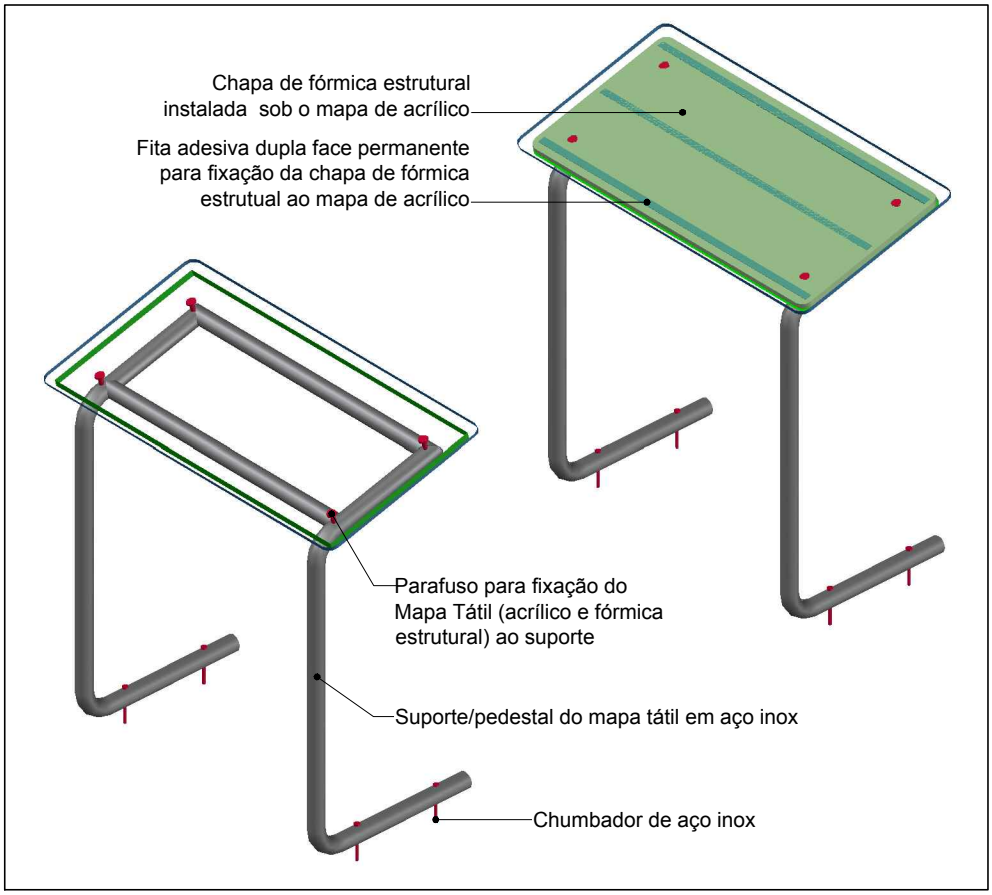

PERSPECTIVA ISOMÉTRICA 2

sem escala

UNIDADE DE CONSTRUÇÃO ESTAÇÃO 102 SUL (E03)	FOLHA 04/07	DATA ABR / 2021	
LOCAL ASA SUL	CODIFICAÇÃO DE.3/03.6A/E2.001		
ESPECIALIDADE / SUBESPECIALIDADE COMUNICAÇÃO VISUAL	ETAPA DE PROJ. BÁSICO	REVISÃO 0A	ESCALA INDIC.

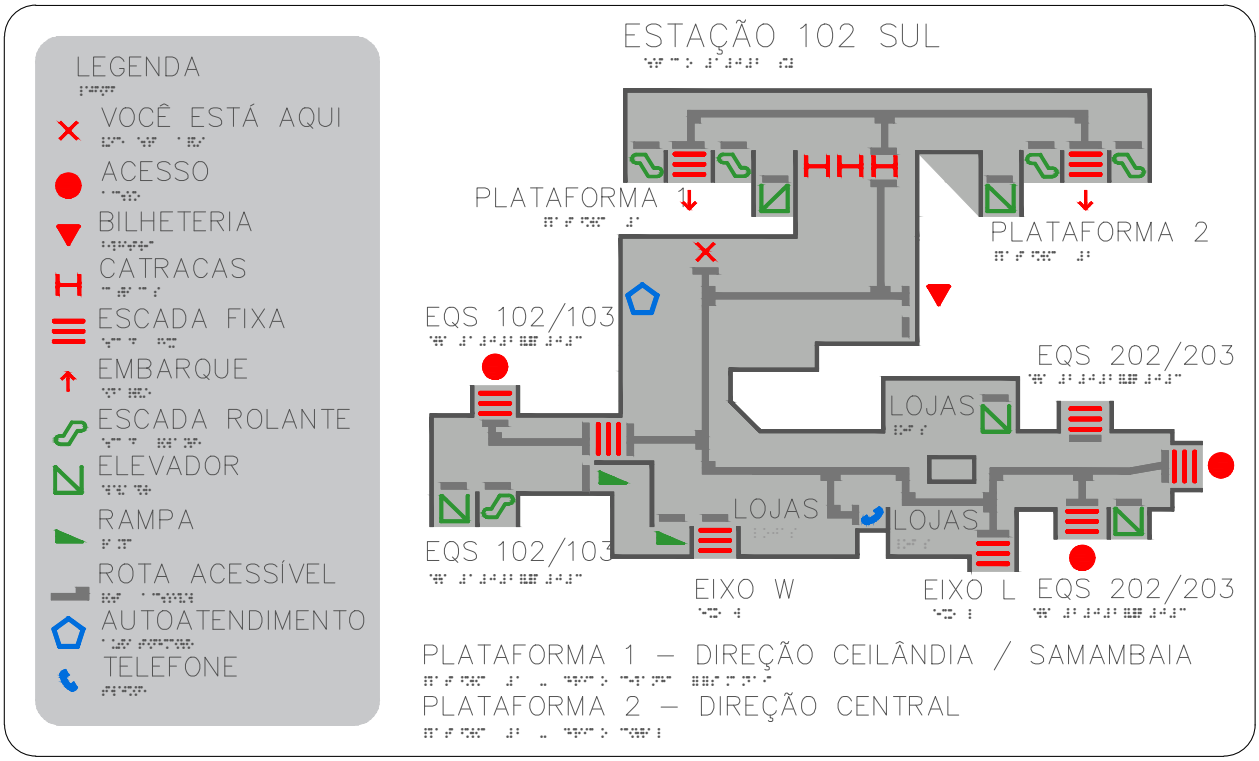


MAPA TÁTIL

escala 1:5

I		COR – Ref. PANTONE BLACK 6 C
II		COR – Ref. PANTONE 421 C
III		COR – Ref. PANTONE WHITE
VI		COR – Ref. PANTONE 2347 C
V		COR – Ref. PANTONE 300 C
VI		COR – Ref. PANTONE 168 C
VII		COR – Ref. PANTONE 355 C

LEGENDA DE CORES - PANTONE

UNIDADE DE CONSTRUÇÃO ESTAÇÃO 102 SUL (E03)	FOLHA 05/07	DATA ABR / 2021	
LOCAL ASA SUL	CODIFICAÇÃO DE.3/03.6A/E2.001		
ESPECIALIDADE / SUBESPECIALIDADE COMUNICAÇÃO VISUAL	ETAPA DE PROJ. BÁSICO	REVISÃO 0A	ESCALA INDIC.

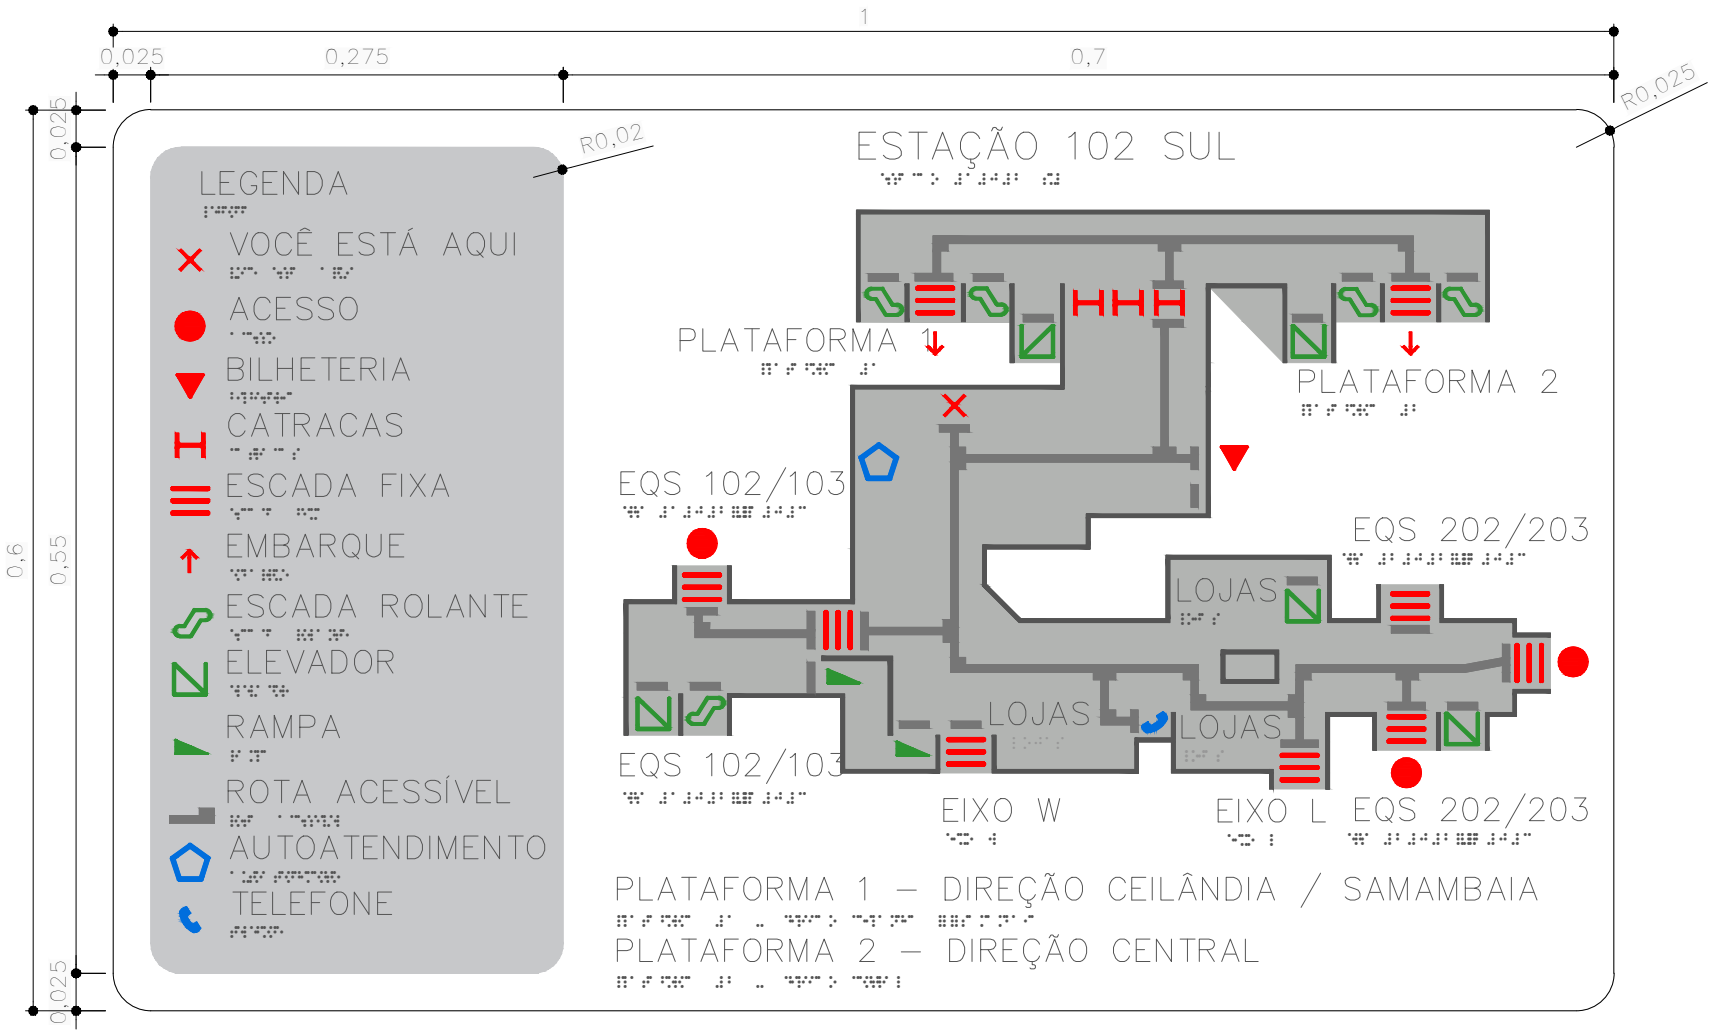


MAPA TÁTIL

escala 1:5

UNIDADE DE CONSTRUÇÃO: ESTAÇÃO 102 SUL (E03)		FOLHA: 06/07	DATA: ABR / 2021
LOCAL: ASA SUL		CODIFICAÇÃO: DE.3/03.6A/E2.001	
ESPECIALIDADE / SUBESPECIALIDADE: COMUNICAÇÃO VISUAL		ETAPA DE PROJ.: BÁSICO	REVISÃO: 0A / ESCALA: INDIC.

METRÔ DF

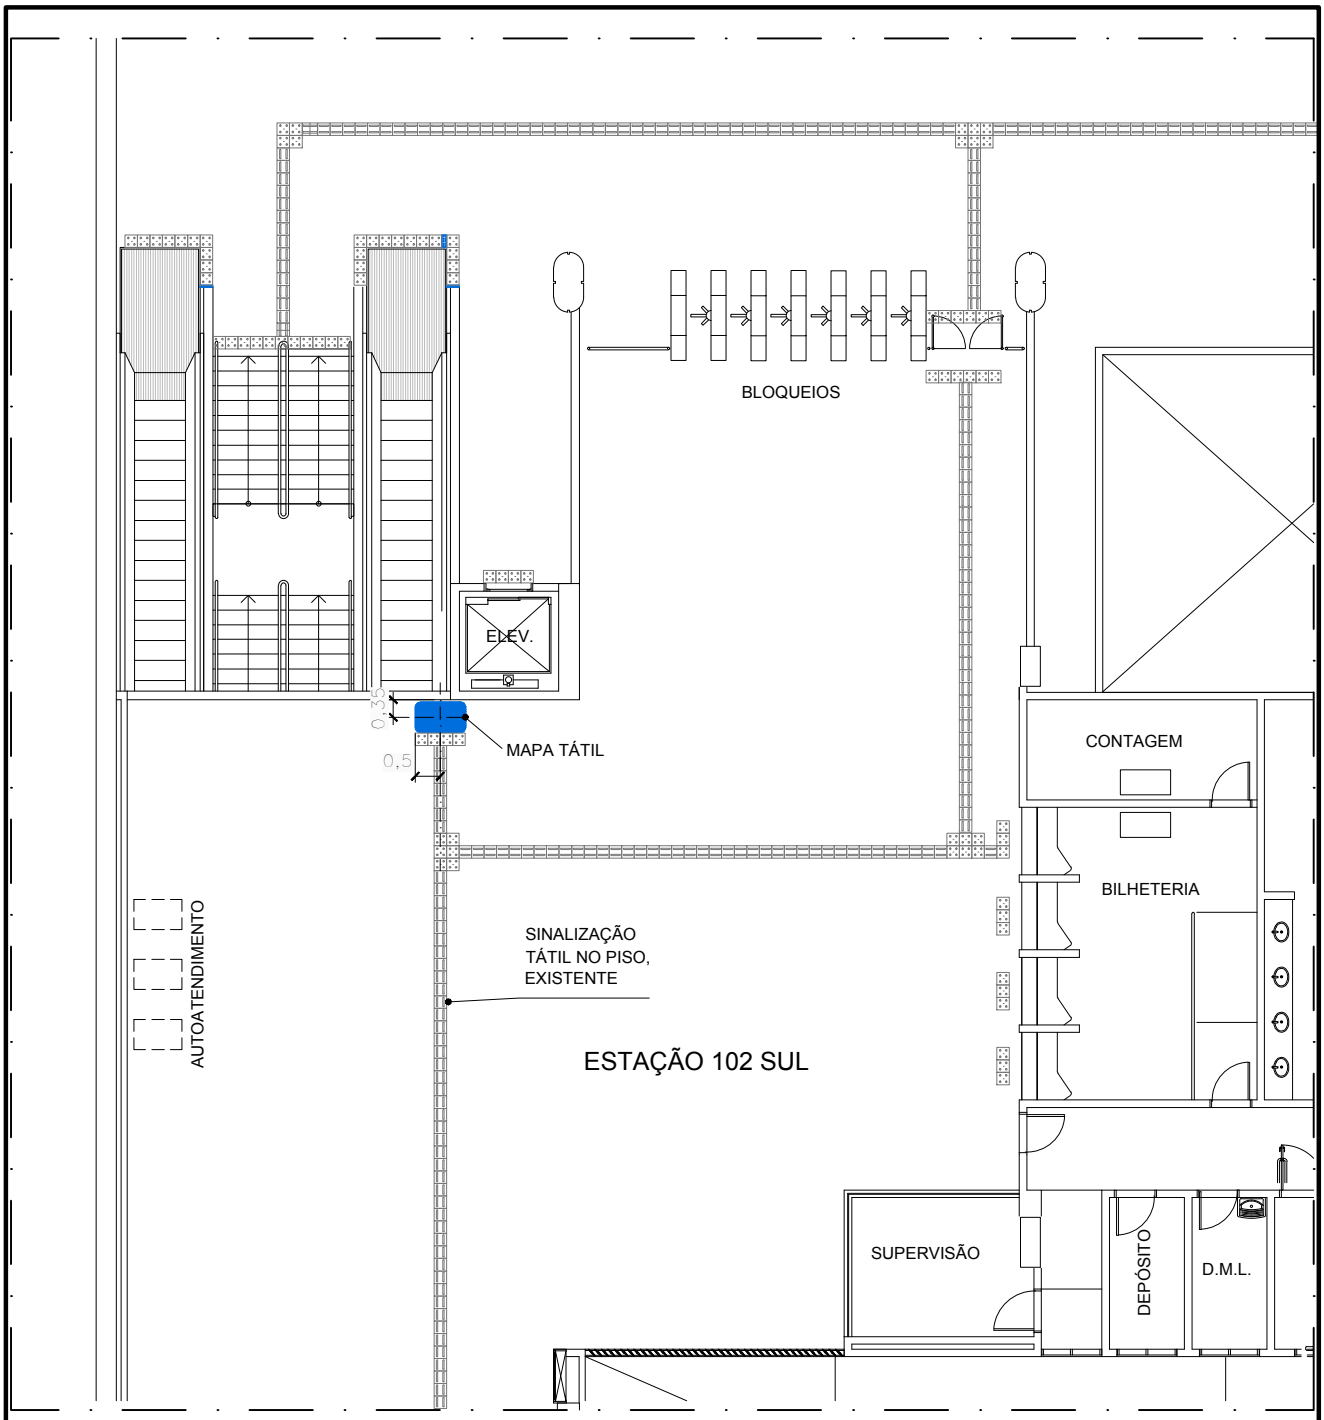


PLANTA DE LOCAÇÃO

escala 1:150

NOTAS:

1. A instalação do mapa deverá seguir as informações desta prancha, e caso se verifique alguma incompatibilidade ou necessidade de ajustes na locação, o METRÔ-DF deverá ser comunicado. Qualquer alteração na locação do mapa deverá ser validada pelo METRÔ-DF antes de ser implantada.


UNIDADE DE CONSTRUÇÃO ESTAÇÃO 102 SUL (E03)		FOLHA 07/07	DATA ABR / 2021
LOCAL ASA SUL		CODIFICAÇÃO DE.3/03.6A/E2.001	
ESPECIALIDADE / SUBESPECIALIDADE COMUNICAÇÃO VISUAL		ETAPA DE PROJ. BÁSICO	REVISÃO 0A
			ESCALA INDIC.

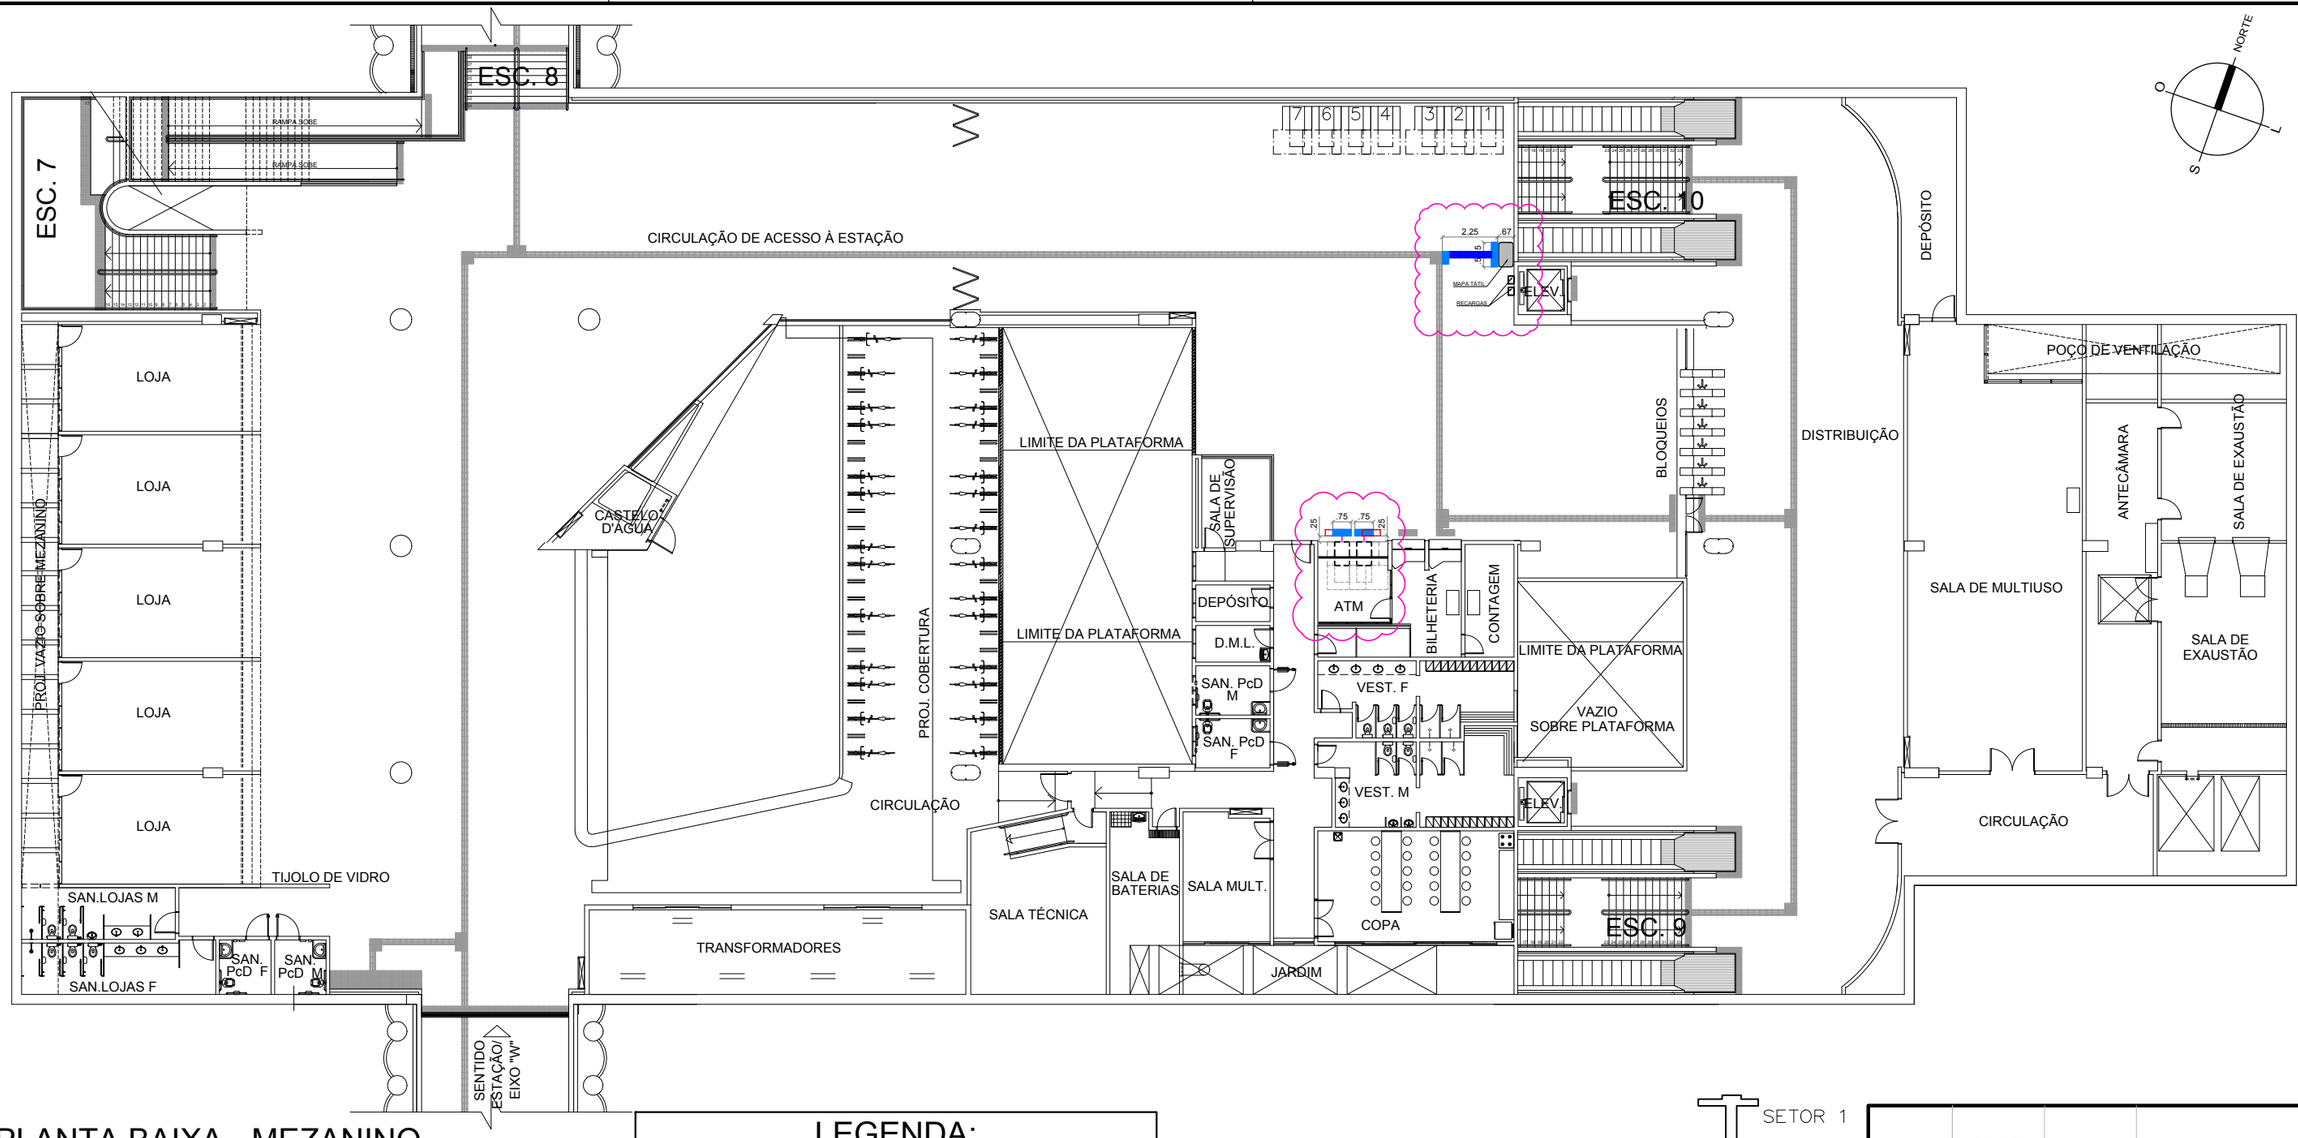

PLANTA BAIXA - MEZANINO

SETOR 2 - ACESSO ESTAÇÃO/BLOQUEIOS

ESCALA 1/250

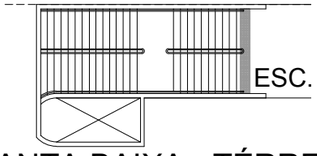

PLANTA BAIXA - TÉRREO

SETOR 2 - ACESSO ESTAÇÃO/ ESCADA 7 / EIXO W

ESCALA 1/250

LEGENDA:

	PISO TÁTIL DE ALERTA (0,40x0,40m) - EXISTENTE, À PERMANECER
	PISO TÁTIL DE ALERTA (0,25x0,25m) - EXISTENTE, À PERMANECER
	PISO TÁTIL DIRECIONAL (0,40x0,40m) - EXISTENTE, À PERMANECER
	PISO TÁTIL DIRECIONAL (0,25x0,25m) - EXISTENTE, À PERMANECER
	PISO TÁTIL - EXISTENTE, À RETIRAR
	PISO TÁTIL DE ALERTA (0,40x0,40m) COR AZUL, NOVO
	PISO TÁTIL DE ALERTA (0,25x0,25m) COR AZUL, NOVO
	PISO TÁTIL DIRECIONAL (0,40x0,40m) COR AZUL, NOVO
	PISO TÁTIL DIRECIONAL (0,25x0,25m COR AZUL, NOVO

NOTAS:

1- Cotas e níveis em metro, exceto onde indicado.


2- Todos os tipos de acabamentos deverão seguir os mesmos detalhes dos elementos existentes.

3- Este desenho é somente orientativo, ficando sob a responsabilidade do fornecedor o dimensionamento dos elementos, desde que não seja alterado o aspecto final aqui apresentado e suas características funcionais.

4- Revisão 01 - Adaptações segundo conversa com representante da Agefis.

PLANTA CHAVE


SEM ESCALA

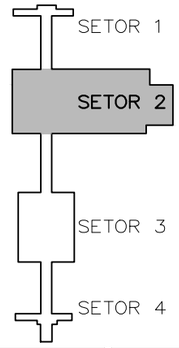

Nº	DATA	AUTOR	VISTO
			METRÔ
3A	15/10/21	LESCL	CMO
03	30/07/21	LESCL/ANA	ELAJ
02	01/05/17	.	.

REGIÃO	ASA SUL
ENDEREÇO	EQS 102/103
AUTOR	LUIZ EDUARDO SILVA CHRIST LIMA (CREA - 8703/TD-DF) - (ART); ALESSANDRO NOGUEIRA ALEIXO (CAU - A29014-9) - (ART)
VISTO	GIOVANNI QUIRINO DE FREITAS (CREA - 11619/D-GO) - (ART)
R.T. IMPL. OBRA	(NOME COMPLETO) (CAU / CREA) - (ART); (NOME COMPLETO) (CAU / CREA) - (ART)
UNIDADE DE CONSTRUÇÃO / SISTEMA E SUBSISTEMA	ESTAÇÃO 102 SUL - E03
REGIÃO / TRECHO	ASA SUL
ESPECIALIDADE / SUBESPECIALIDADE / COMPONENTE DO SISTEMA	ARQUITETURA
TIPO/ESPECIFICAÇÃO DO DOCUMENTO	DETALHE DO PISO TÁTIL - SETOR 2 . . .
MODAL	METRÔ
LINHA	1
ETAPA	BÁSICO
ÁREA	N.A.
ESCALA	INDICADA
FOLHA	01/02
DATA	30/06/2016
REVISÃO	3A
CODIFICAÇÃO	DE.3/03.6A/E1.003

Projeto Básico Piso Tátil - E03 102 Sul 01/05 (DE.3/03.6A/E1.003) (72727253) SEI 00097-00014258/2021-11 / pg. 43

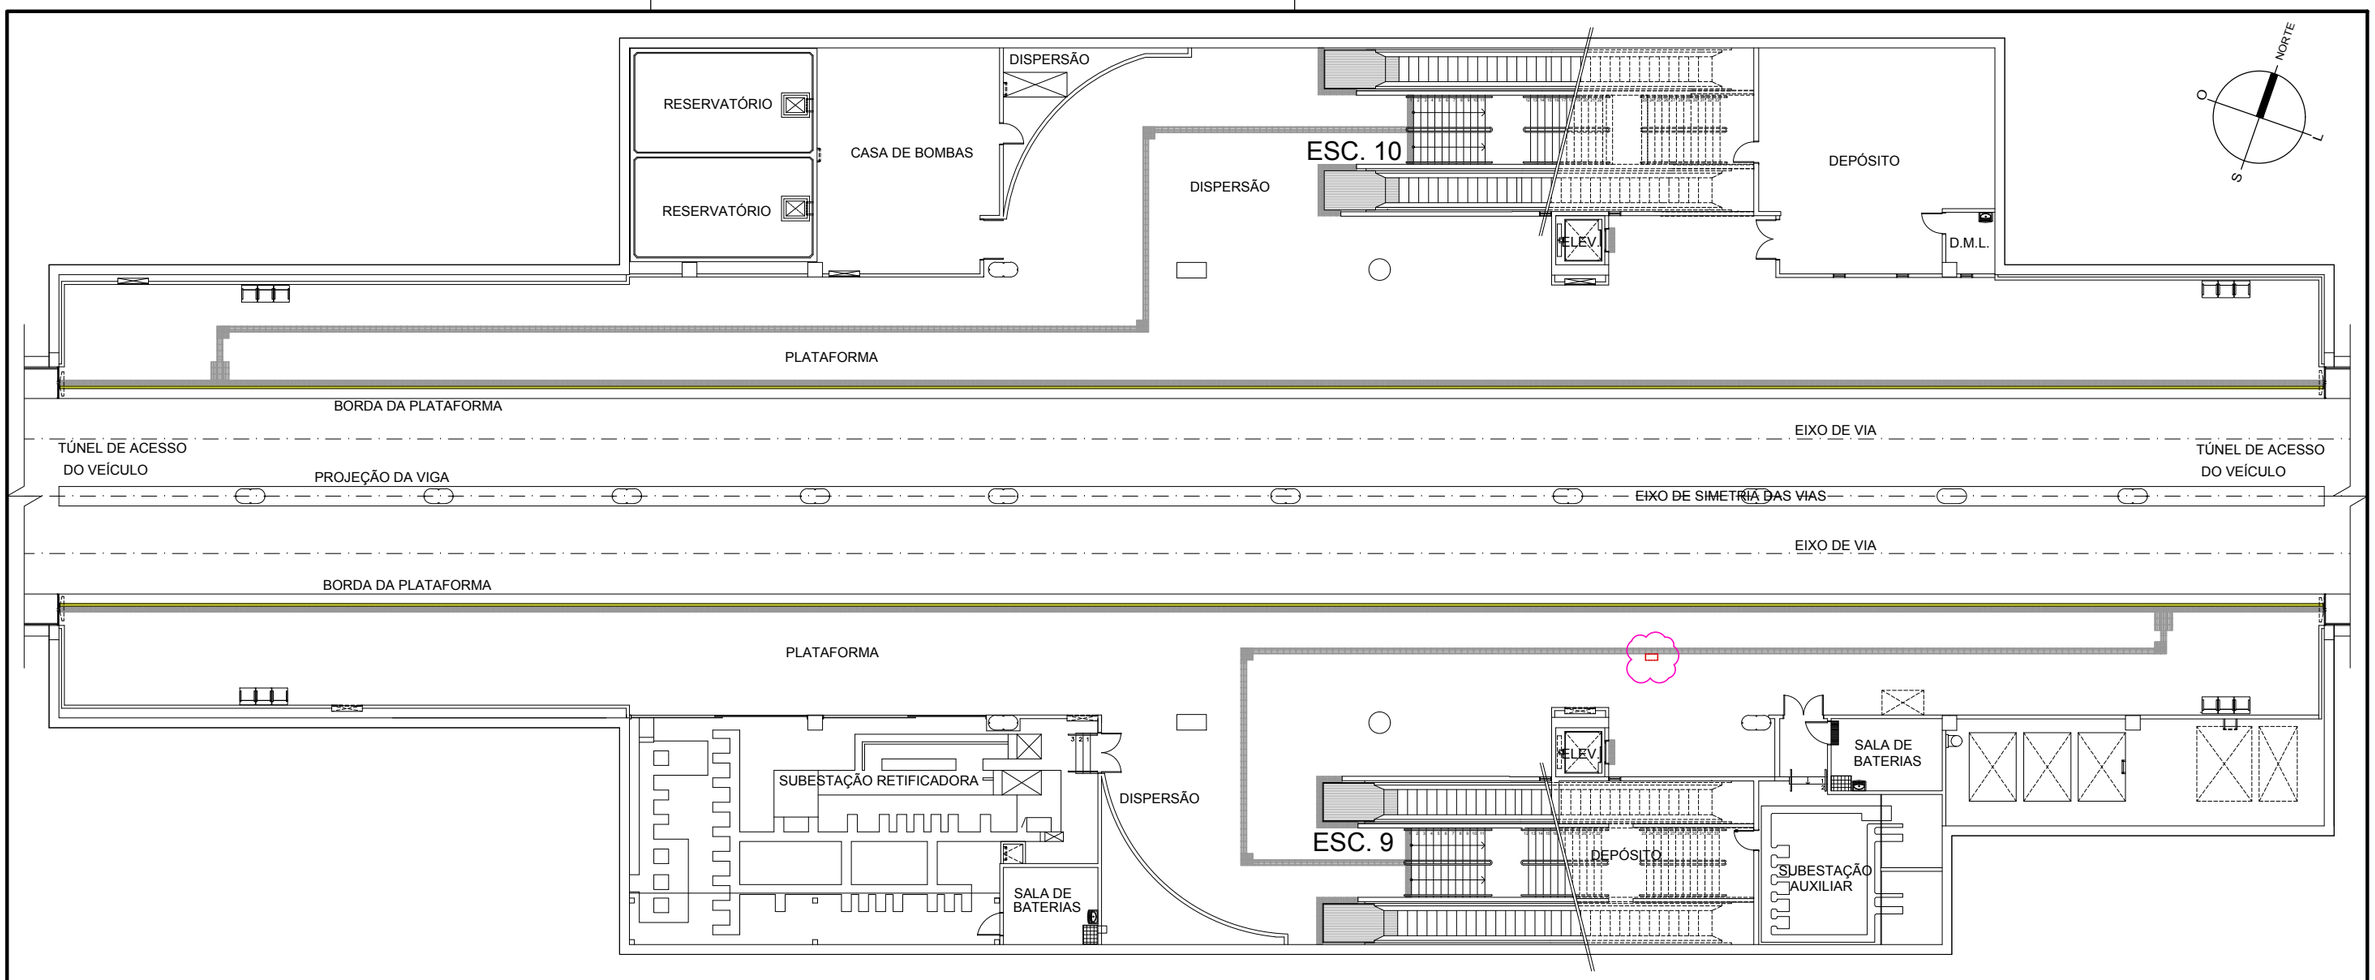

PLANTA BAIXA - PLATAFORMA

SETOR 2 - ACESSO ESTAÇÃO/PLATAFORMA

ESCALA 1/250

LEGENDA:

	PISO TÁTIL DE ALERTA (0,40x0,40m) - EXISTENTE, À PERMANECER
	PISO TÁTIL DE ALERTA (0,25x0,25m) - EXISTENTE, À PERMANECER
	PISO TÁTIL DIRECIONAL (0,40x0,40m) - EXISTENTE, À PERMANECER
	PISO TÁTIL DIRECIONAL (0,25x0,25m) - EXISTENTE, À PERMANECER
	PISO TÁTIL - EXISTENTE, À RETIRAR
	PISO TÁTIL DE ALERTA (0,40x0,40m) COR AZUL, NOVO
	PISO TÁTIL DE ALERTA (0,25x0,25m) COR AZUL, NOVO
	PISO TÁTIL DIRECIONAL (0,40x0,40m) COR AZUL, NOVO
	PISO TÁTIL DIRECIONAL (0,25x0,25m COR AZUL, NOVO


NOTAS:

1- Cotas e níveis em metro, exceto onde indicado.

2- Todos os tipos de acabamentos deverão seguir os mesmos detalhes dos elementos existentes.

3- Este desenho é somente orientativo, ficando sob a responsabilidade do fornecedor o dimensionamento dos elementos, desde que não seja alterado o aspecto final aqui apresentado e suas características funcionais.

4- Revisão 01 - Adaptações segundo conversa com representante da Agefis.

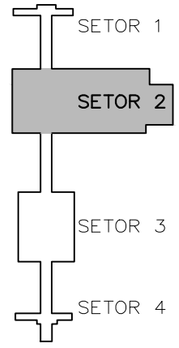


PLANTA CHAVE

SEM ESCALA

Nº	DATA	AUTOR	VISTO
2A	15/10/21	LESCL	CMO
02	01/05/17	.	.
01	10/02/17	LESCL/ANA	GQF
		METRÔ	

REGIÃO: ASA SUL		UNIDADE DE CONSTRUÇÃO / SISTEMA E SUBSISTEMA: ESTAÇÃO 102 SUL - E03	MODAL: METRÔ / LINHA: 1
ENDEREÇO: EQS 102/103		REGIÃO / TRECHO: ASA SUL	ETAPA: BÁSICO / ÁREA: N.A.
AUTOR: LUIZ EDUARDO SILVA CHRIST LIMA (CREA - 8703/TD-DF) - (ART)	ALESSANDRO NOGUEIRA ALEIXO (CAU - A29014-9) - (ART)	ESPECIALIDADE / SUBESPECIALIDADE / COMPONENTE DO SISTEMA: ARQUITETURA	ESCALA: INDICADA / FOLHA: 02/02
VISTO: GIOVANNI QUIRINO DE FREITAS (CREA - 11619/D-GO) - (ART)	R.T. IMPL. OBRA: (NOME COMPLETO) (CAU / CREA) - (ART) (NOME COMPLETO) (CAU / CREA) - (ART)	TIPO/ESPECIFICAÇÃO DO DOCUMENTO: DETALHE DO PISO TÁTIL - SETOR 2 . . .	DATA: 30/06/2016 / REVISÃO: 2A
			CODIFICAÇÃO: DE.3/03.6A/E1.004


Projeto Básico Piso Tátil - E03 102 Sul 02/05 (DE.3/03.6A/E1.004) (72727316) SEI 00097-00014258/2021-11 / pg. 44

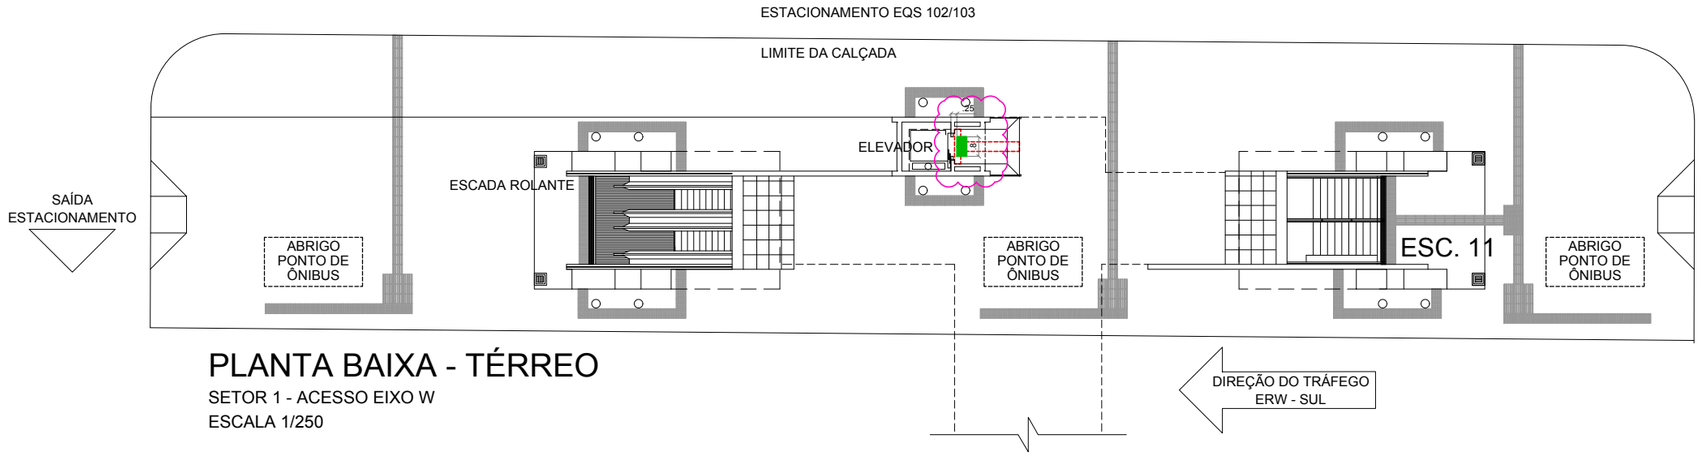

PLANTA BAIXA - TÉRREO

SETOR 1 - ACESSO EIXO W


ESCALA 1/250

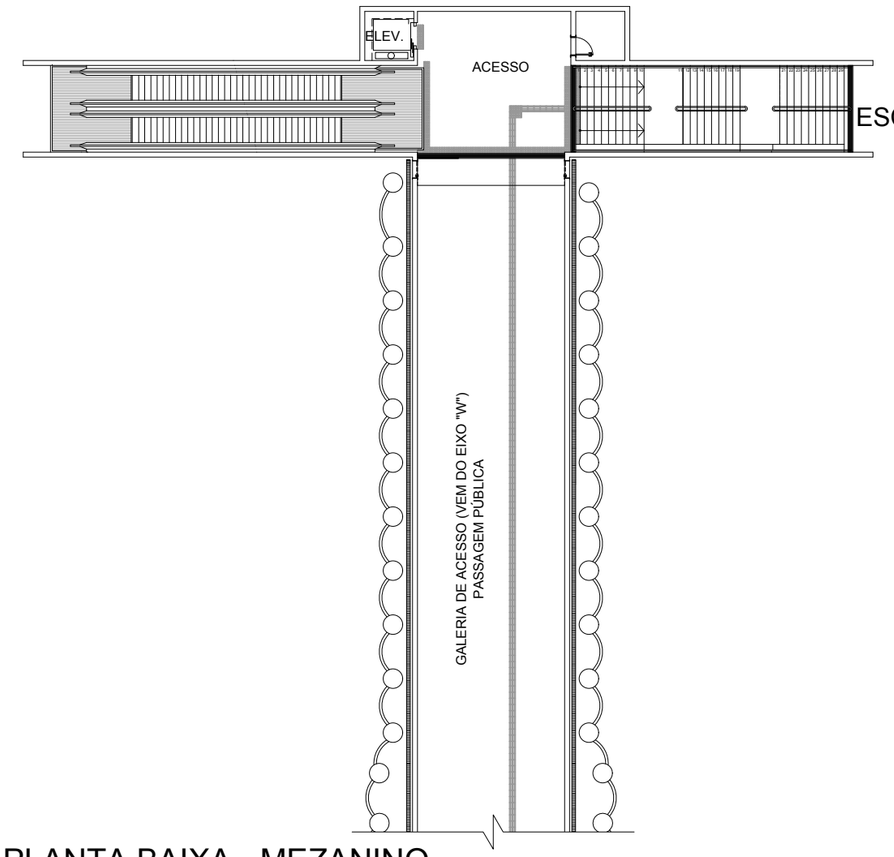


PLANTA BAIXA - MEZANINO

SETOR 1 - ACESSO EIXO W

ESCALA 1/250

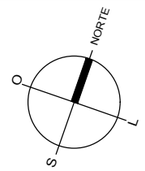

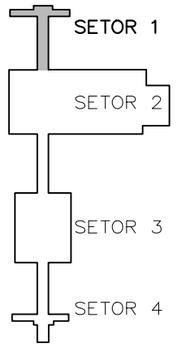

PLANTA CHAVE

SEM ESCALA

LEGENDA:

	PISO TÁTIL DE ALERTA (0,40x0,40m) - EXISTENTE, À PERMANECER
	PISO TÁTIL DE ALERTA (0,25x0,25m) - EXISTENTE, À PERMANECER
	PISO TÁTIL DIRECIONAL (0,40x0,40m) - EXISTENTE, À PERMANECER
	PISO TÁTIL DIRECIONAL (0,25x0,25m) - EXISTENTE, À PERMANECER
	PISO TÁTIL - EXISTENTE, À RETIRAR
	PISO TÁTIL DE ALERTA (0,40x0,40m) COR AZUL, NOVO
	PISO TÁTIL DE ALERTA (0,25x0,25m) COR AZUL, NOVO
	PISO TÁTIL DIRECIONAL (0,40x0,40m) COR AZUL, NOVO
	PISO TÁTIL DIRECIONAL (0,25x0,25m COR AZUL, NOVO

NOTAS:

1- Cotas e níveis em metro, exceto onde indicado.

2- Todos os tipos de acabamentos deverão seguir os mesmos detalhes dos elementos existentes.

3- Este desenho é somente orientativo, ficando sob a responsabilidade do fornecedor o dimensionamento dos elementos, desde que não seja alterado o aspecto final aqui apresentado e suas características funcionais.

4- Revisão 01 - Adaptações segundo conversa com representante da Agefis.

Nº	DATA	AUTOR	VISTO
2A	15/10/21	LESCL	CMO
02	01/05/17	.	.
01	10/02/17	LESCL/ANA	GQF
		METRÔ	

REGIÃO: ASA SUL

ENDEREÇO: EQS 102/103

AUTOR: LUIZ EDUARDO SILVA CHRIST LIMA (CREA - 8703/TD-DF) - (ART); ALESSANDRO NOGUEIRA ALEIXO (CAU - A29014-9) - (ART)

VISTO: GIOVANNI QUIRINO DE FREITAS (CREA - 11619/D-GO) - (ART)

R.T. IMPL. OBRA: (NOME COMPLETO) (CAU / CREA) - (ART); (NOME COMPLETO) (CAU / CREA) - (ART)

UNIDADE DE CONSTRUÇÃO / SISTEMA E SUBSISTEMA: PASSAGEM DE PEDESTRES - PP1

REGIÃO / TRECHO: ASA SUL


ESPECIALIDADE / SUBESPECIALIDADE / COMPONENTE DO SISTEMA: ARQUITETURA

TIPO/ESPECIFICAÇÃO DO DOCUMENTO: DETALHE DO PISO TÁTIL - SETOR 1 . . .

MODAL: METRÔ	LINHA: 1
ETAPA: BÁSICO	ÁREA: N.A.
ESCALA: INDICADA	FOLHA: 01/03
DATA: 30/06/2016	REVISÃO: 2A
CODIFICAÇÃO: DE.3/82.6F/E1.005	

METRÔ DF

Projeto Básico Piso Tátil - E03 102 Sul 03/05 (DE.3/82.6F/E1.005) (72727414) SEI 00097-00014258/2021-11 / pg. 45

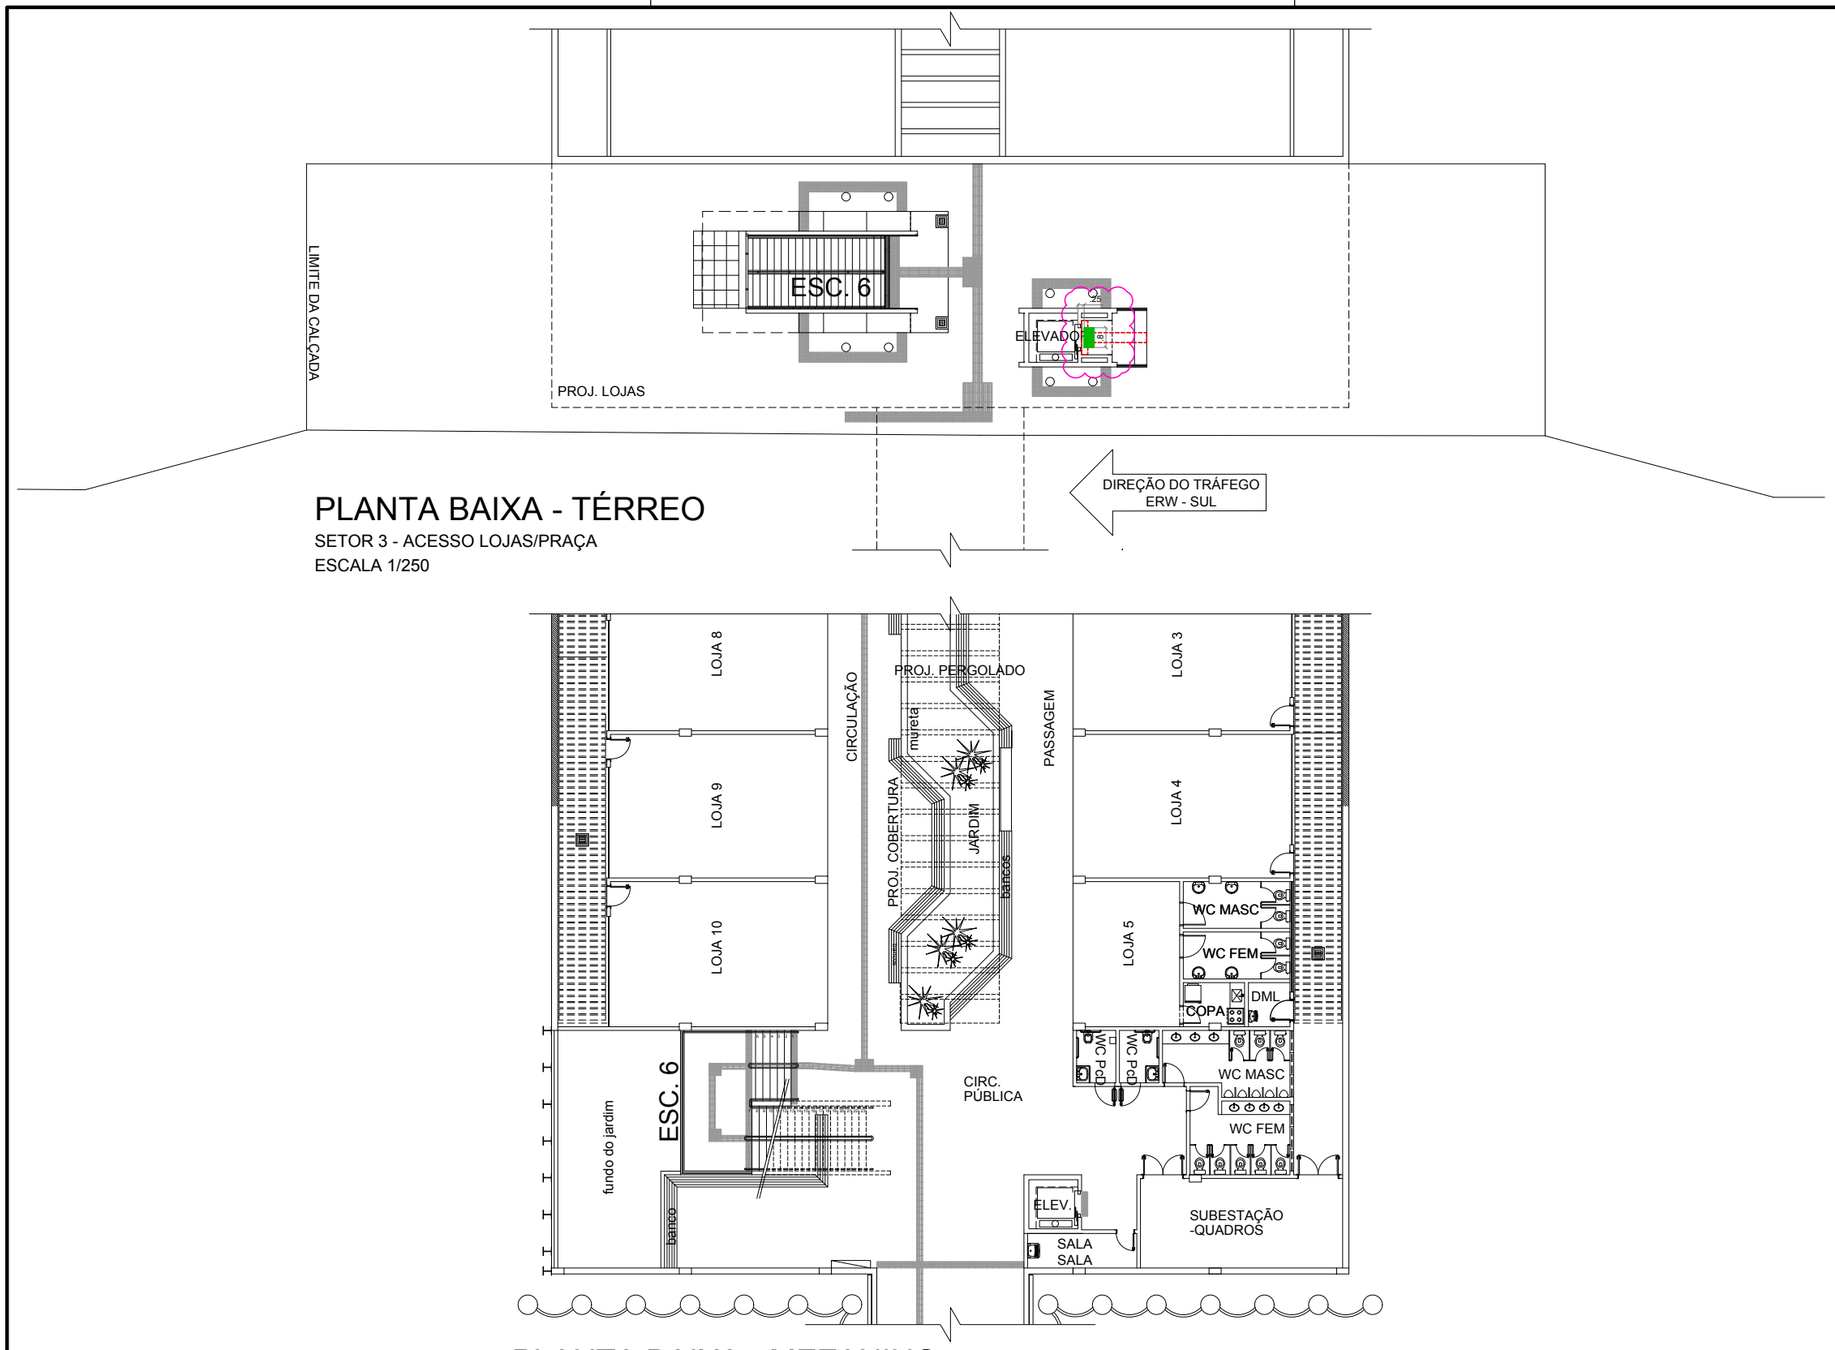

PLANTA BAIXA - TÉRREO


SETOR 3 - ACESSO LOJAS/PRAÇA


ESCALA 1/250

PLANTA BAIXA - MEZANINO

SETOR 3 - ACESSO LOJAS/PRAÇA

ESCALA 1/250

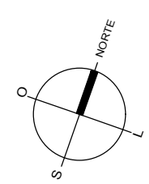

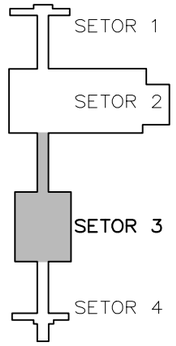

PLANTA CHAVE

SEM ESCALA

LEGENDA:

	PISO TÁTIL DE ALERTA (0,40x0,40m) - EXISTENTE, À PERMANECER
	PISO TÁTIL DE ALERTA (0,25x0,25m) - EXISTENTE, À PERMANECER
	PISO TÁTIL DIRECIONAL (0,40x0,40m) - EXISTENTE, À PERMANECER
	PISO TÁTIL DIRECIONAL (0,25x0,25m) - EXISTENTE, À PERMANECER
	PISO TÁTIL - EXISTENTE, À RETIRAR
	PISO TÁTIL DE ALERTA (0,40x0,40m) COR AZUL, NOVO
	PISO TÁTIL DE ALERTA (0,25x0,25m) COR AZUL, NOVO
	PISO TÁTIL DIRECIONAL (0,40x0,40m) COR AZUL, NOVO
	PISO TÁTIL DIRECIONAL (0,25x0,25m COR AZUL, NOVO

NOTAS:

1- Cotas e níveis em metro, exceto onde indicado.

2- Todos os tipos de acabamentos deverão seguir os mesmos detalhes dos elementos existentes.

3- Este desenho é somente orientativo, ficando sob a responsabilidade do fornecedor o dimensionamento dos elementos, desde que não seja alterado o aspecto final aqui apresentado e suas características funcionais.

4- Revisão 01 - Adaptações segundo conversa com representante da Agefis.

Nº	DATA		
2A	15/10/21		
		LESCL	CMO
02	01/05/17		
		.	.
01	10/02/17		
		LESCL/ANA	GQF
		AUTOR	VISTO
		METRÔ	

REGIÃO
ASA SUL

ENDEREÇO
EQS 102/103

AUTOR
LUIZ EDUARDO SILVA CHRIST LIMA
(CREA - 8703/TD-DF) - (ART)

ALESSANDRO NOGUEIRA ALEIXO
(CAU - A29014-9) - (ART)

VISTO
GIOVANNI QUIRINO DE FREITAS
(CREA - 11619/D-GO) - (ART)

R.T. IMPL. OBRA
(NOME COMPLETO)
(CAU / CREA) - (ART)

(NOME COMPLETO)
(CAU / CREA) - (ART)

UNIDADE DE CONSTRUÇÃO / SISTEMA E SUBSISTEMA
PASSAGEM DE PEDESTRES - PP1

REGIÃO / TRECHO
ASA SUL


ESPECIALIDADE / SUBESPECIALIDADE / COMPONENTE DO SISTEMA
ARQUITETURA

TIPO/ESPECIFICAÇÃO DO DOCUMENTO
DETALHE DO PISO TÁTIL - SETOR 3
.
.
.

MODAL: METRÔ
LINHA: 1
ETAPA: BÁSICO
ÁREA: N.A.
ESCALA: INDICADA
FOLHA: 02/03
DATA: 30/06/2016
REVISÃO: 2A
CODIFICAÇÃO: DE.3/82.6F/E1.006

METRÔDF

SEI 00097-00014258/2021-11 / pg. 46
Projeto Básico Piso Tátil - E03 102 Sul 04/05 (DE.3/82.6F/E1.006) (72727503)

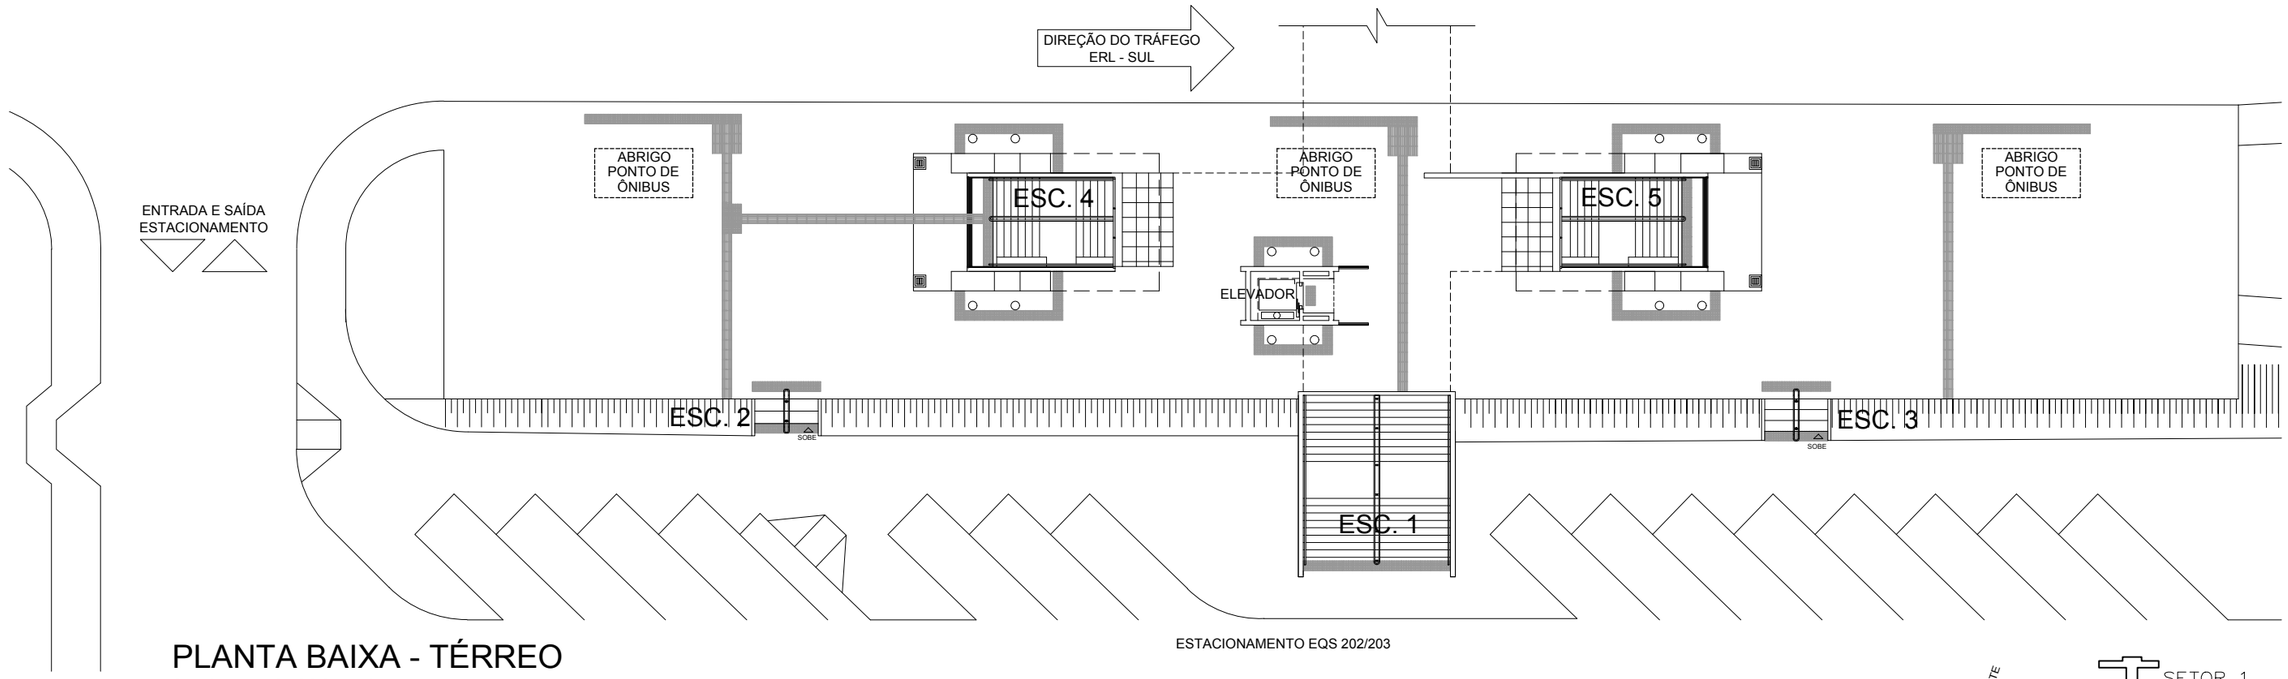

PLANTA BAIXA - TÉRREO

SETOR 4 - ACESSO EIXO L

ESCALA 1/250

LEGENDA:

	PISO TÁTIL DE ALERTA (0,40x0,40m) - EXISTENTE, À PERMANECER
	PISO TÁTIL DE ALERTA (0,25x0,25m) - EXISTENTE, À PERMANECER
	PISO TÁTIL DIRECIONAL (0,40x0,40m) - EXISTENTE, À PERMANECER
	PISO TÁTIL DIRECIONAL (0,25x0,25m) - EXISTENTE, À PERMANECER
	PISO TÁTIL - EXISTENTE, À RETIRAR
	PISO TÁTIL DE ALERTA (0,40x0,40m) COR AZUL, NOVO
	PISO TÁTIL DE ALERTA (0,25x0,25m) COR AZUL, NOVO
	PISO TÁTIL DIRECIONAL (0,40x0,40m) COR AZUL, NOVO
	PISO TÁTIL DIRECIONAL (0,25x0,25m COR AZUL, NOVO


NOTAS:

1- Cotas e níveis em metro, exceto onde indicado.

2- Todos os tipos de acabamentos deverão seguir os mesmos detalhes dos elementos existentes.

3- Este desenho é somente orientativo, ficando sob a responsabilidade do fornecedor o dimensionamento dos elementos, desde que não seja alterado o aspecto final aqui apresentado e suas características funcionais.


4- Revisão 01 - Adaptações segundo conversa com representante da Agefis.

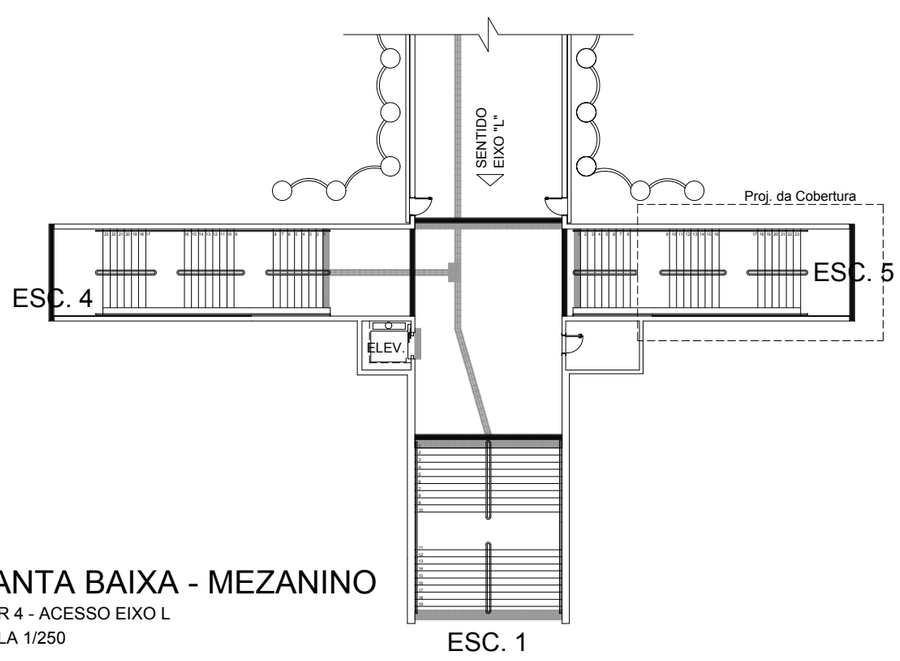

PLANTA BAIXA - MEZANINO

SETOR 4 - ACESSO EIXO L

ESCALA 1/250

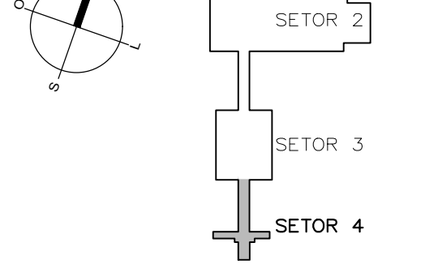

PLANTA CHAVE

SEM ESCALA

Nº	DATA	AUTOR	VISTO
2A	15/10/21	LESCL	CMO
02	01/05/17	.	.
01	10/02/17	LESCL/ANA	GQF

METRÔ

REGIÃO: ASA SUL

ENDEREÇO: EQS 102/103

AUTOR: LUIZ EDUARDO SILVA CHRIST LIMA (CREA - 8703/TD-DF) - (ART); ALESSANDRO NOGUEIRA ALEIXO (CAU - A29014-9) - (ART)

VISTO: GIOVANNI QUIRINO DE FREITAS (CREA - 11619/D-GO) - (ART)

R.T. IMPL. OBRA: (NOME COMPLETO) (CAU / CREA) - (ART); (NOME COMPLETO) (CAU / CREA) - (ART)

UNIDADE DE CONSTRUÇÃO / SISTEMA E SUBSISTEMA: PASSAGEM DE PEDESTRES - PP1

REGIÃO / TRECHO: ASA SUL

ESPECIALIDADE / SUBESPECIALIDADE / COMPONENTE DO SISTEMA: ARQUITETURA

TIPO/ESPECIFICAÇÃO DO DOCUMENTO: DETALHE DO PISO TÁTIL - SETOR 4

MODAL: METRÔ | LINHA: 1

ETAPA: BÁSICO | ÁREA: N.A.


ESCALA: INDICADA | FOLHA: 03/03

DATA: 30/06/2016 | REVISÃO: 2A


CODIFICAÇÃO: DE.3/82.6F/E1.007

METRÔ DF


SEI 00097-00014258/2021-11 / pg. 47
Projeto Básico Piso Tátil - E03 102 Sul 05/05 (DE.3/82.6F/E1.007) (72727579)

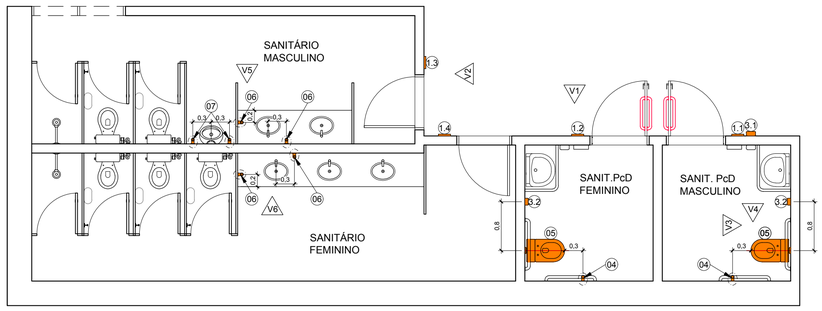


PLANTA BAIXA
SANITÁRIOS EIXO "W"
ESCALA 1/50

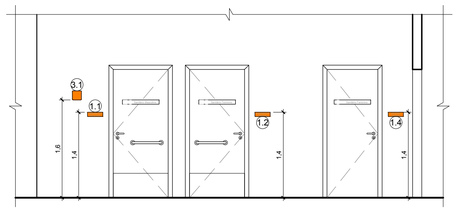


VISTA - V1
SANITÁRIOS EIXO "W"
ESCALA 1/50

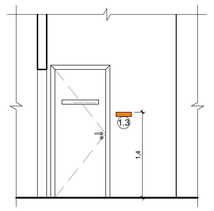


VISTA - V2
SANITÁRIOS EIXO "W"
ESCALA 1/50

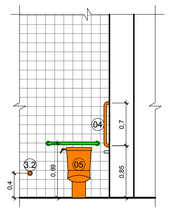


VISTA - V3
SANITÁRIOS EIXO "W"
ESCALA 1/50

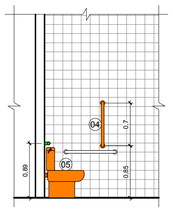


VISTA - V4
SANITÁRIOS EIXO "W"
ESCALA 1/50

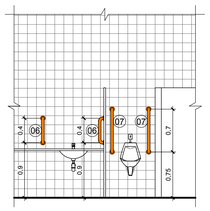


VISTA - V5
SANITÁRIOS EIXO "W"
ESCALA 1/50

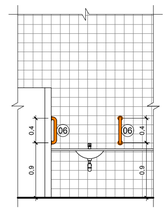


VISTA - V6
SANITÁRIOS EIXO "W"
ESCALA 1/50

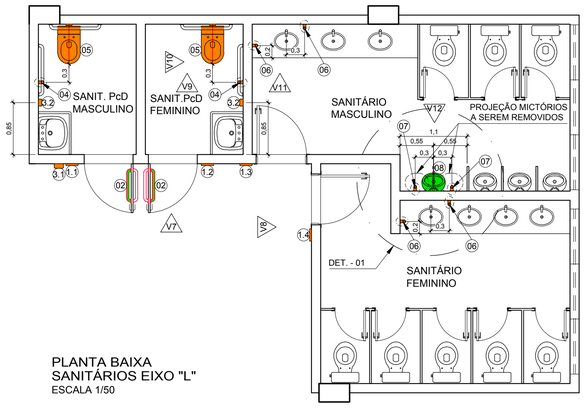


PLANTA BAIXA
SANITÁRIOS EIXO "L"
ESCALA 1/50

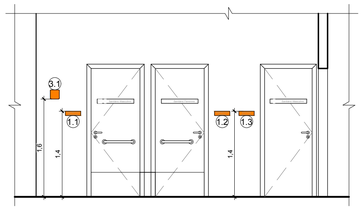


VISTA - V7
SANITÁRIOS EIXO "L"
ESCALA 1/50

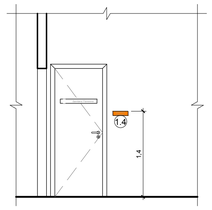


VISTA - V8
SANITÁRIOS EIXO "L"
ESCALA 1/50

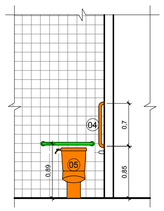


VISTA - V9
SANITÁRIOS EIXO "L"
ESCALA 1/50

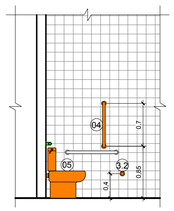


VISTA - V10
SANITÁRIOS EIXO "L"
ESCALA 1/50

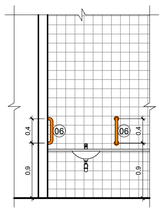


VISTA - V11
SANITÁRIOS EIXO "L"
ESCALA 1/50

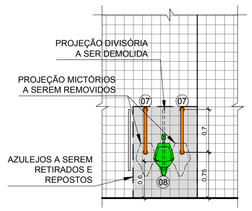

VISTA - V12
SANITÁRIOS EIXO "L"
ESCALA 1/50

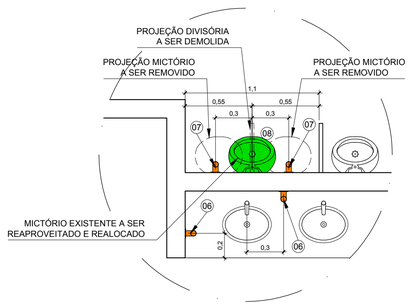


DETALHE - 01
ESCALA 1/25

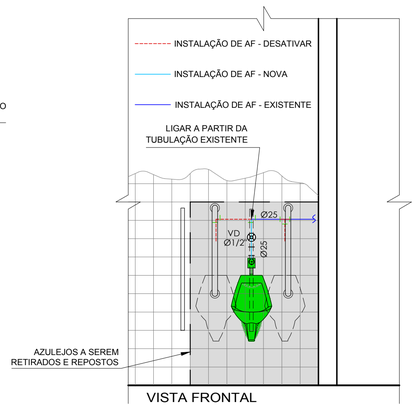

VISTA FRONTAL

DET. INSTALAÇÕES (ÁGUA FRIA)
ESCALA 1/25

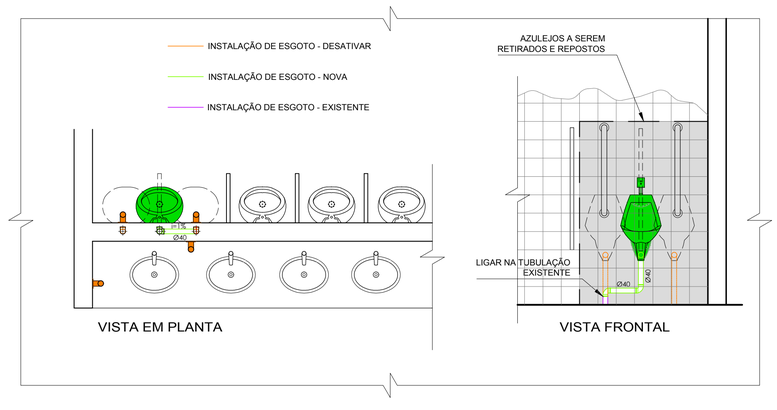

VISTA EM PLANTA

VISTA FRONTAL

DET. INSTALAÇÕES (ESGOTO)
ESCALA 1/25

LEGENDA:

(01) PLACA DE SINALIZAÇÃO TÁTIL COM TEXTO EM BRAILE E TEXTO EM ALTO RELEVO,VER DETALHES. (ABNT NBR 9050-2015 EMENDA 1-2020 - ITEM 5.4.1).

(1.1) PLACA TIPO 1 COM O TEXTO EM BRAILE (Sanitário PcD Masculino)

(1.2) PLACA TIPO 2 COM O TEXTO EM BRAILE (Sanitário PcD Feminino)

(1.3) PLACA TIPO 3 COM O TEXTO EM BRAILE (Sanitário Masculino)

(1.4) PLACA TIPO 4 COM O TEXTO EM BRAILE (Sanitário Feminino)

(02) PUXADORES HORIZONTAIS PARA PORTAS EM BARRA DE INOX DE 400mm, Ø = 45mm E AFASTADO A 40mm, INSTALADOS NA ALTURA DA FECHADURA. (ABNT NBR 9050-2015 EMENDA 1-2020 - ITENS 4.6.6.3 E 6.11.2.7).

(03) CENTRAL DE ALARME DA SINALIZAÇÃO VISUAL E SONORA DE EMERGÊNCIA, COM 2 (DOIS) BOTÕES, SEM FIO, DE ACIONAMENTO DO COMANDORO DE EMERGÊNCIA - AE-08 - ARCO OU EQUIVALENTE. (ABNT NBR 9050-2015 EMENDA 1-2020 - ITEM 7.4.2.2).

(3.1) CENTRAL DE ALARME DA SINALIZAÇÃO VISUAL E SONORA DE EMERGÊNCIA - AE-08 - ARCO OU EQUIVALENTE.

(3.2) BOTÃO DE COMANDO, SEM FIO, DA SINALIZAÇÃO VISUAL E SONORA DE EMERGÊNCIA - AE-08 - ARCO OU EQUIVALENTE.

(04) BARRA DE APOIO E TRANSFERÊNCIA EM INOX DE 700mm, Ø = 45mm E AFASTADO A 40mm, PARA BACIA SANITÁRIA, INSTALADA NA VERTICAL. (ABNT NBR 9050-2015 EMENDA 1-2020 - ITEM 7.7.2.2.1).

(05) BACIA SANITÁRIA CONVESIONAL VOGUE PLUS CONFORTO, SEM ABERTURA FRONTAL - COR BRANCO, REF. P.515.17, COM CX. ACOPLADA COM ACIONAMENTO DUO E COM ASSENTO VOGUE PLUS TERMOFIXO COM EASY CLEAN E SLOW CLOSE - COR BRANCO, REF. AP.516.17 - DECA OU SIMILAR. (ABNT NBR 9050-2015 EMENDA 1-2020 - ITEM 7.7).

(06) BARRA DE APOIO EM INOX DE 400mm, Ø = 45mm E AFASTADO A 40mm, PARA LAVATÓRIO, INSTALADA NA VERTICAL. (ABNT NBR 9050-2015 EMENDA 1-2020 - ITEM 7.10.3).

(07) BARRA DE APOIO EM INOX DE 700mm, Ø = 45mm E AFASTADO A 40mm, PARA MICTÓRIO, INSTALADA NA VERTICAL. (ABNT NBR 9050-2015 EMENDA 1-2020 - ITEM 7.10.4.3).

(08) MICTÓRIO EXISTENTE A SER REUTILIZADO.

EQUIPAMENTOS A SEREM ADIQUIRIDOS.

EQUIPAMENTOS A SEREM REUTILIZADOS.

NOTAS:

1. MEDIDAS E COTAS EM METRO, EXCETO ONDE INDICADO.
2. CONFERIR MEDIDAS NO LOCAL.
3. ESTE DESENHO É SOMENTE ORIENTATIVO, FICANDO SOB RESPONSABILIDADE DO CONSTRUTOR O DIMENSIONAMENTO DAS ÁREAS, E DO FORNECEDOR DOS MATERIAIS O PERFEITO FUNCIONAMENTO DOS MESMOS, DESDE QUE NÃO SEJA ALTERADO O ASPECTO FINAL AQUI APRESENTADO E SUAS CARACTERÍSTICAS FUNCIONAIS.
4. NO SANITÁRIO MASCULINO DO EIXO "L", HAVERÁ A REMOÇÃO DE 2 (DOIS) MICTÓRIOS E UM DELES SERÁ REINSTALADO FAZENDO O DESVIO DAS INSTALAÇÕES HIDRÁULICAS E DE ESGOTO DAS INSTALAÇÕES DE UM DOS MICTÓRIOS EXISTENTES E ISOLANDO AS INSTALAÇÕES DO OUTRO.

Nº	MODIFICAÇÕES	DATA	AUTOR	VISTO

METRÔ

METRO DF
Companhia do Metropolitano do Distrito Federal

Folha nº _____
Processo nº _____
Rubrica _____ Matr. _____

REGIÃO	ASA SUL
ENDEREÇO	EQS 102/103 - ESTAÇÃO 102 SUL (E03) - ASA SUL
AUTOR	ALESSANDRO NOGUEIRA ALEIXO CILNARA MARIA PINTO PEREIRA MENEZES DE OLIVEIRA LUIZ EDUARDO SILVA CHRIST LIMA JEDERSON LOBO RIBEIRO
VISTO	EMMANUEL LUÍS ANSELMO JOANETTI
R.T. IMPLANTAÇÃO / OBRA	–

AUTOR	ALESSANDRO N. A. CAU nº A29014-9	CILNARA M. P. P. M. O. CREA nº 22085/D-DF	LUIZ E. S. C. LIMA CRT nº 00313056609	JEDERSON L. RIBEIRO CRT nº 01939344182
VISTO	EMMANUEL LUÍS ANSELMO JOANETTI CREA 16075/D-DF			
R.T.	– –			

USO INTERNO

Esta verificação não esgota as ocorrências que venham a ser levantadas à qualquer tempo. Caso aprovado, representa uma aceitação básica da peça técnica e não isenta os autores do cumprimento das exigências contratuais especificadas.

NÃO APROVADO ☐ APROVADO ☐

Parecer nº _____ Parecer nº _____

Data _____ Data _____

Assinatura(s) e Carimbo(s)

USO EXTERNO

ENCAMINHAMENTO

CODIGO

CODIGO

☐ ARQUIVO ☐ PROCESSO ☐ IMPLANTAÇÃO

Rub _____ Matr. _____

MODAL	–
LINHA	–
ETAPA	PROJ. BÁSICO
ÁREA	–
ESCALA	INDICADA
FOLHA	01/01
DATA	SETEMBRO / 2020
REVISÃO	0

UNIDADE DE CONSTRUÇÃO / SISTEMA E SUBSISTEMA
PASSAGEM DE PEDESTRES - PP1

REGIÃO / TRECHO
ASA SUL

ESPECIALIDADE / SUBESPECIALIDADE / COMPONENTE DO SISTEMA
PROJETO ARQUITETÔNICO

TIPO/ESPECIFICAÇÃO DO DOCUMENTO
REFORMA WC. ACESSÍVEL
PLANTA BAIXA E VISTAS SANITÁRIO EIXO "W"
PLANTA BAIXA, VISTAS E DETALHES SANITÁRIO EIXO "L"
-


CODIFICAÇÃO
DE.3/82.6F/E1.008



PLACA SANITÁRIO PcD MASCULINO
PLACA TIPO 1 (MODELO 01)
ESCALA 1/2




PLACA SANITÁRIO MASCULINO
PLACA TIPO 3 (MODELO 02)
ESCALA 1/2

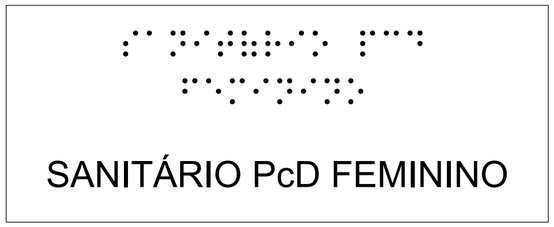

PLACA SANITÁRIO PcD FEMININO
PLACA TIPO 2 (MODELO 01)
ESCALA 1/2



PLACA SANITÁRIO FEMININO
PLACA TIPO 4 (MODELO 02)
ESCALA 1/2

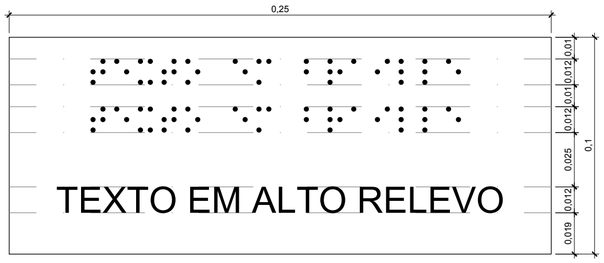

PLACA MODELO 01
PADRÃO DE NORMA (ABNT NBR 9050:2015 / Em1:2020)
VER ITEM 5.2.9.2.4 DA NORMA



PLACA MODELO 02
PADRÃO DE NORMA (ABNT NBR 9050:2015 / Em1:2020)
VER ITEM 5.2.9.2.4 DA NORMA

NOTAS:

1. MEDIDAS E COTAS EM METRO, EXCETO ONDE INDICADO.
2. ESTE DESENHO É SOMENTE ORIENTATIVO, FICANDO SOB RESPONSABILIDADE DO FORNECEDOR O ATENDIMENTO A TODOS OS PARÂMETROS E REQUISITOS PREVISTOS NA NORMA ABNT NBR 9050, EM SUA VERSÃO MAIS ATUAL.
3. OS CARACTERES EM RELEVO DEVEM ATENDER AS CONDIÇÕES LISTADAS NO ITEM 5.2.9.2.2 DA ABNT NBR 9050:2015 / Em1:2020.

Nº	MODIFICAÇÕES	DATA	AUTOR	VISTO
.	.	.	.	.
.	.	.	.	.

METRÔ

METRO DF
Companhia do Metropolitano do Distrito Federal

Folha nº_____
Processo nº_____
Rubrica_____Matr_____

REGIÃO	ASA SUL
ENDEREÇO	EQS 102/103 - ESTAÇÃO 102 SUL (E03) - ASA SUL
AUTOR	ALESSANDRO NOGUEIRA ALEIXO CILNARA MARIA PINTO PEREIRA MENEZES DE OLIVEIRA LUIZ EDUARDO SILVA CHRIST LIMA JEDERSON LOBO RIBEIRO
VISTO	EMMANUEL LUÍS ANSELMO JOANETTI
R.T. IMPLANTAÇÃO / OBRA	–

AUTOR

ALESSANDRO N. A.	CILNARA M. P. P. M. O.	LUIZ E. S. C. LIMA	JEDERSON L. RIBEIRO
CAU nº A29014-9	CREA nº 22085/D-DF	CRT nº 00313056609	CRT nº 01939344182

VISTO

EMMANUEL LUÍS ANSELMO JOANETTI
CREA 16075/D-DF

R.T.

–
–

USO INTERNO

Esta verificação não esgota as ocorrências que venham a ser levantadas à qualquer tempo. Caso aprovado, representa uma aceitação básica da peça técnica e não isenta os autores do cumprimento das exigências contratuais especificadas.

NÃO APROVADO ☐ APROVADO ☐

Parecer nº _____ Parecer nº _____

Data _____ Data _____

Assinatura(s) e Carimbo(s)

USO EXTERNO

ENCAMINHAMENTO

CODIGO


CODIGO

☐ ARQUIVO ☐ PROCESSO ☐ IMPLANTAÇÃO


Rub_____
Matr_____

MODAL	–
LINHA	–
ETAPA	PROJ. BÁSICO
ÁREA	–
ESCALA	INDICADA
FOLHA	01/01
DATA	SETEMBRO / 2020
REVISÃO	0


UNIDADE DE CONSTRUÇÃO / SISTEMA E SUBSISTEMA	PASSAGEM DE PEDESTRES - PP1
REGIÃO / TRECHO	ASA SUL
ESPECIALIDADE / SUBESPECIALIDADE / COMPONENTE DO SISTEMA	PROJETO ARQUITETÔNICO
TIPO/ESPECIFICAÇÃO DO DOCUMENTO	SINALIZAÇÃO TÁTIL E VISUAL . . .
CODIFICAÇÃO	DE.3/82.6F/E1.009

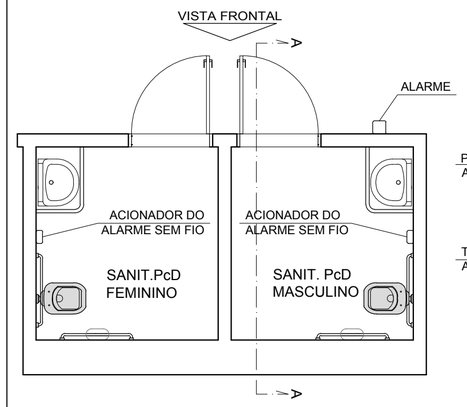

PLANTA BAIXA - SANITÁRIOS EIXO W
ESC: 1/50

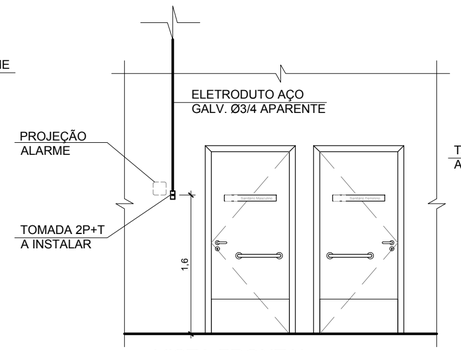


VISTA FRONTAL
ESCALA 1/50

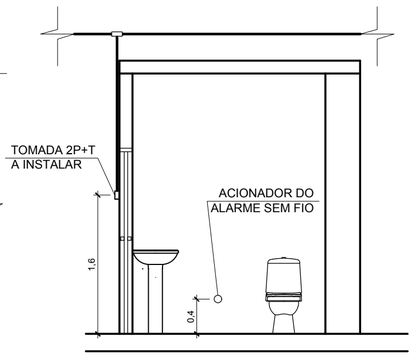


CORTE AA
ESC: 1/50


NOTA:
1. A ALIMENTAÇÃO DA TOMADA 2P+T VEM DO CIRCUITO 19 EXISTENTE.
VER DESENHO DE.8/82.6F/J1.028

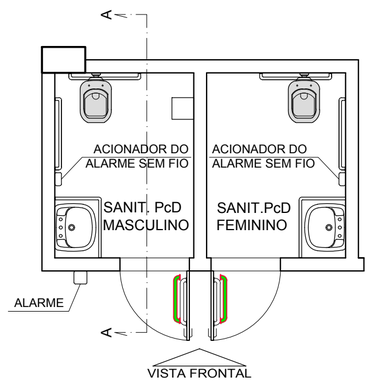

PLANTA BAIXA - SANITÁRIOS EIXO L
ESC: 1/50

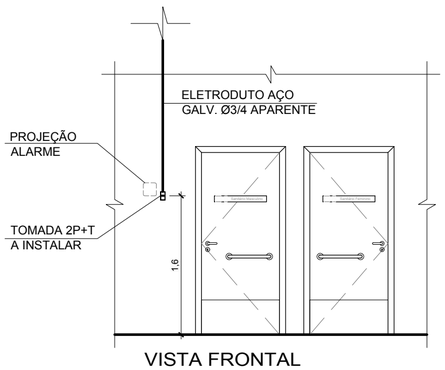

VISTA FRONTAL
ESCALA 1/50

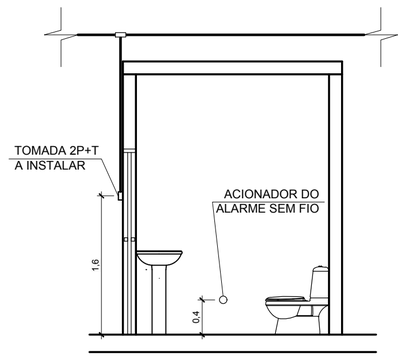

CORTE AA
ESC: 1/50

NOTA:
1. A ALIMENTAÇÃO DA TOMADA 2P+T VEM DO CIRCUITO 21 EXISTENTE.
VER DESENHO DE.8/82.6F/J1.020

NOTAS:

1. MEDIDAS E COTAS EM METRO, EXCETO ONDE INDICADO.
2. CONFERIR MEDIDAS NO LOCAL.
3. ESTE DESENHO É SOMENTE ORIENTATIVO, FICANDO SOB RESPONSABILIDADE DO CONSTRUTOR O DIMENSIONAMENTO DAS ÁREAS, E DO FORNECEDOR DOS MATERIAIS O PERFEITO FUNCIONAMENTO DOS MESMOS, DESDE QUE NÃO SEJA ALTERADO O ASPECTO FINAL AQUI APRESENTADO E SUAS CARACTERÍSTICAS FUNCIONAIS.

Nº	MODIFICAÇÕES	DATA	AUTOR	VISTO
.	.	.	.	.
.	.	.	.	.

METRÔ

METRO DF
Companhia do Metropolitano do Distrito Federal

Folha nº_____
Processo nº_____
Rubrica_____Matr_____

REGIÃO	ASA SUL
ENDEREÇO	EQS 102/103 - ESTAÇÃO 102 SUL (E03) - ASA SUL
AUTOR	ONISLEY OLIVEIRA PINTO .
VISTO	ANDERSON ATAÍDE DAS NEVES
R.T. IMPLANTAÇÃO / OBRA	–

AUTOR
ONISLEY OLIVEIRA PINTO
CREA 20427/D-DF

VISTO
ANDERSON ATAÍDE DAS NEVES
CREA 16718/D-DF

R.T.
–
–

USO INTERNO

Esta verificação não esgota as ocorrências que venham a ser levantadas à qualquer tempo. Caso aprovado, representa uma aceitação básica da peça técnica e não isenta os autores do cumprimento das exigências contratuais especificadas.

NÃO APROVADO ☐ APROVADO ☐

Parecer nº _____ Parecer nº _____

Data _____ Data _____

Assinatura(s) e Carimbo(s)

USO EXTERNO

ENCAMINHAMENTO

CODIGO

CODIGO
☐ ARQUIVO
☐ PROCESSO
☐ IMPLANTAÇÃO
Rub_____
Matr_____

MODAL	–
LINHA	–
ETAPA	PROJ. BÁSICO
ÁREA	–
ESCALA	INDICADA
FOLHA	01/01
DATA	SETEMBRO / 2020
REVISÃO	0

UNIDADE DE CONSTRUÇÃO / SISTEMA E SUBSISTEMA
PASSAGEM DE PEDESTRES - PP1

REGIÃO / TRECHO
ASA SUL

ESPECIALIDADE / SUBESPECIALIDADE / COMPONENTE DO SISTEMA
PROJETO ARQUITETÔNICO

TIPO/ESPECIFICAÇÃO DO DOCUMENTO
DETALHES ELÉTRICO:
.
.
.

CODIFICAÇÃO
DE.3/82.6F/E1.010

EQS 208 / 209

PASSAGEM EIXO L

ESCADA L01
08 CONJUNTOS

EIXO L

EQS 208 / 209

ESCADA L02
04 CONJUNTOS

EIXO L

EQS 208 / 209

ESCADA L03
04 CONJUNTOS

EIXO L

PASSAGEM EIXO L

ESCADA L04
08 CONJUNTOS

EIXO L


PASSAGEM EIXO L

ESCADA L05
08 CONJUNTOS

EIXO L

PASSAGEM EIXO L

ESCADA L06
08 CONJUNTOS

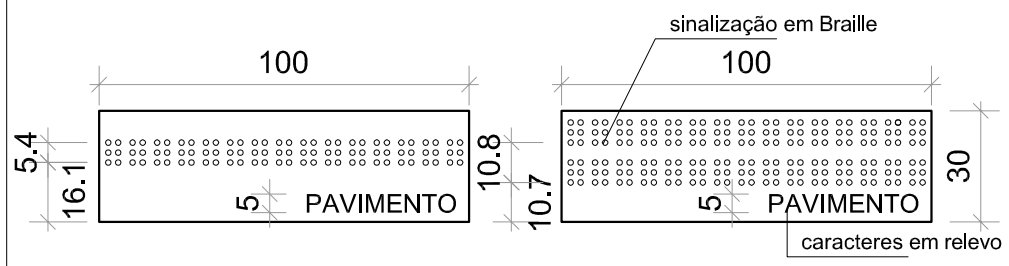

PADRÕES DE NORMA (NBR 9050/2015)
VER ITEM 5.2.9.2.4 DA NORMA

EIXO W

MEZANINO

ESCADA L07
08 CONJUNTOS

PASSAGEM EIXO W

MEZANINO

RAMPA L08
04 CONJUNTOS

PASSAGEM EIXO W

MEZANINO

ESCADA L09
08 CONJUNTOS

MEZANINO 1

PLATAFORMA 1

ESCADA L10
08 CONJUNTOS

MEZANINO 2

PLATAFORMA 2

ESCADA L11
08 CONJUNTOS

EIXO W


PASSAGEM EIXO W

ESCADA L12
08 CONJUNTOS

EIXO W

MEZANINO

RAMPA L13
08 CONJUNTOS

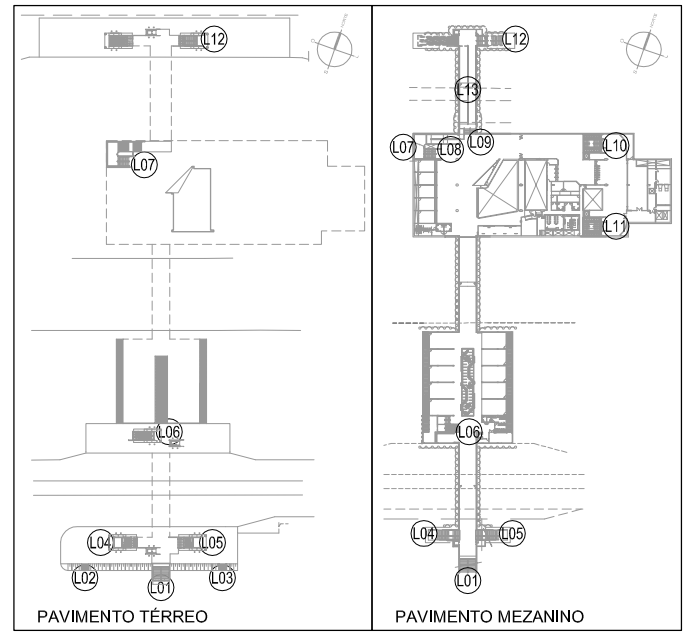

MAPA DE LOCALIZAÇÃO
SEM ESCALA

NOTAS:
1. Este desenho é somente orientativo, ficando sob a responsabilidade do fornecedor o atendimento a todos os parâmetros e requesitos previstos na norma NBR 9050, em sua versão mais atual.
2. Deverá ser conferido rigorosamente os quantitativos aqui apresentados.
3. Os caracteres em relevo devem atender as condições listadas no item 5.2.9.2.2 da NBR 9050 / 2015..

Cor des.	Cor plo:	Esp. (mm)
1	7	0.10
2	7	0.18
3	7	0.25
4	7	0.30
5	7	0.45
6	7	0.60
7	7	0.20
8	8	0.15
9	9	0.25
10	10	0.10
–	–	–
–	–	–
250	250	0.10
251	251	0.15
252	252	0.15
253	253	0.15
254	254	0.20

Nº	DATA	AUTOR	VISTO
.	.	.	.
.	.	.	.
.	.	.	.

METRÔ

REGIÃO
ASA SUL

ENDEREÇO
ASA SUL

AUTOR

ALESSANDRO NOGUEIRA ALEIXO
CAU nº A29014-9

CILNARA M. P. P. M. DE OLIVEIRA
CREA nº 22085/D-DF

LUIZ EDUARDO SILVA CHRIST LIMA
CRT nº 00313056609

JEDERSON LOBO RIBEIRO
CRT nº 01939344182

VISTO

EMMANUEL LUÍS ANSELMO JOANETTI
CREA 16075/D-DF

R.T. IMPLANTAÇÃO / OBRA

(NOME COMPLETO)
(CAU / CREA) - (ART)

(NOME COMPLETO)
(CAU / CREA) - (ART)

UNIDADE DE CONSTRUÇÃO / SISTEMA E SUBSISTEMA
ESTAÇÃO 108 SUL - E06 / PP4

REGIÃO / TRECHO
ASA SUL


ESPECIALIDADE / SUBESPECIALIDADE / COMPONENTE DO SISTEMA
ARQUITETURA

TIPO/ESPECIFICAÇÃO DO DOCUMENTO
SINALIZAÇÃO DE CORRIMÃO
.
.
.

MODAL	LINHA
METRÔ	1
ETAPA	ÁREA
BÁSICO	N.A.
ESCALA	FOLHA
1:2	01/01
DATA	REVISÃO
JUL / 2021	0


CODIFICAÇÃO
DE.3/06.6A/E1.005

Projeto Básico Braile - E06 108 Sul (DE.3/06.6A/E1.005) (7236295-40) SEI 00097-00014258/2021-11 / pg. 51

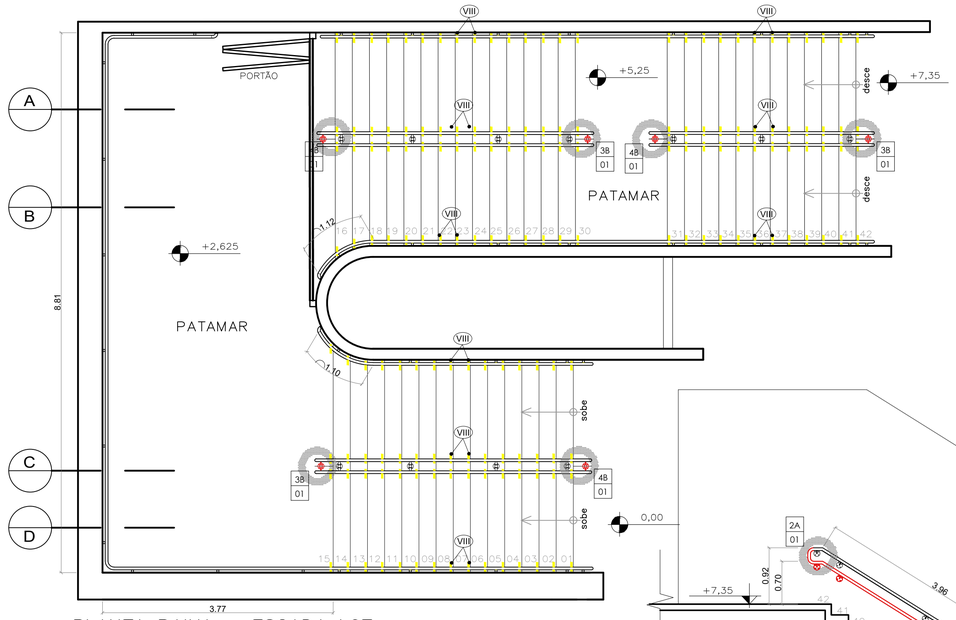


PLANTA BAIXA – ESCADA L07

EIXO W_SN
ESCALA 1/50

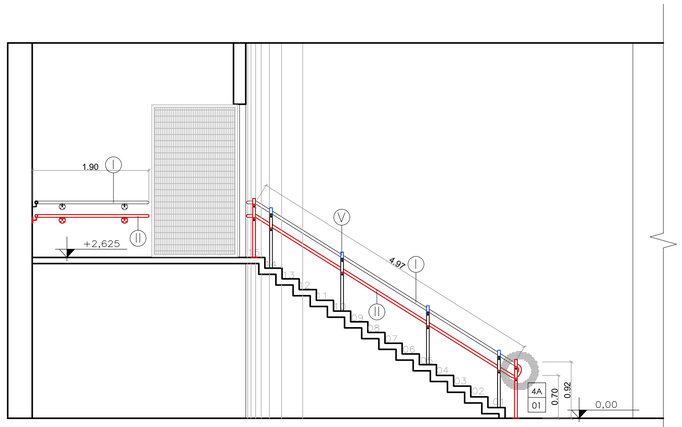


CORTE CC – ESCADA L07

EIXO W_SN
ESCALA 1/50

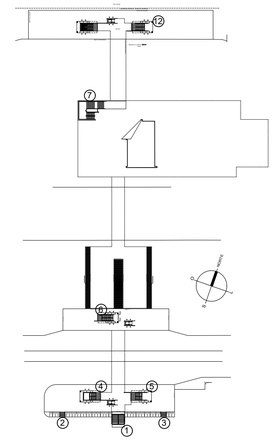


MAPA DE LOCALIZAÇÃO

PAVIMENTO TÉRREO
ESCALA 1:1500

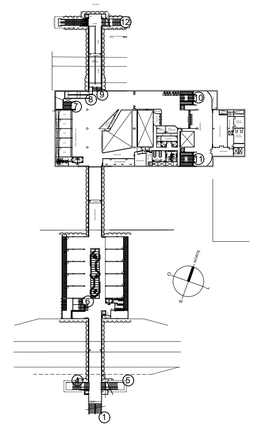

MAPA DE LOCALIZAÇÃO

PAVIMENTO MEZANINO
ESCALA 1:1500

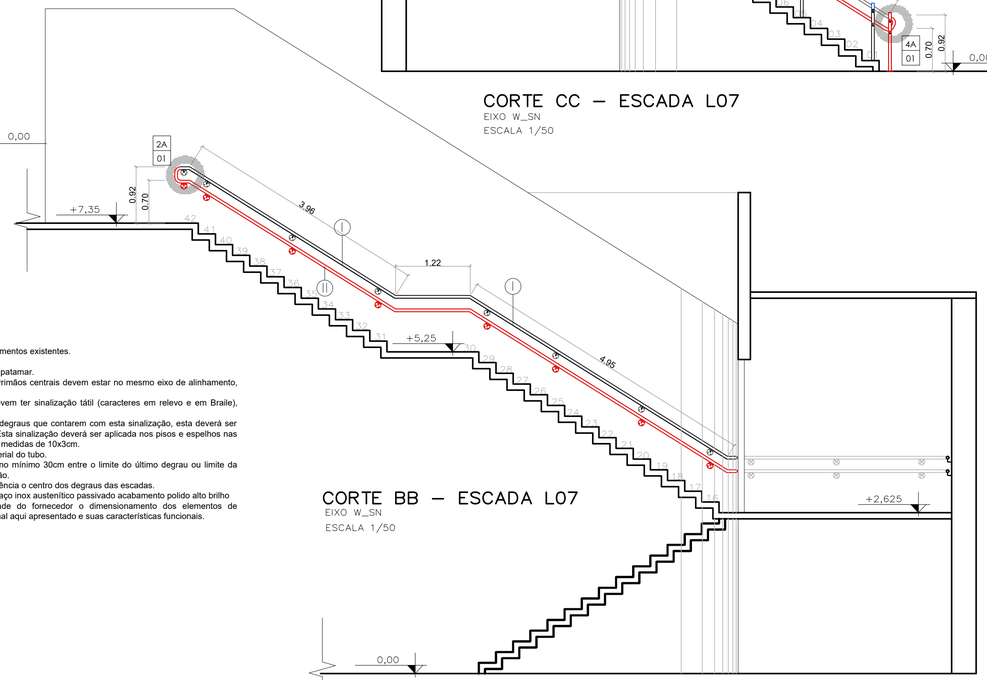


CORTE BB – ESCADA L07

EIXO W_SN
ESCALA 1/50

LEGENDA:


XX / XX	NÚMERO DO DETALHE / NÚMERO DA PRANCHA
	INDICAÇÃO DO DETALHE
	A CONSTRUIR
	A COMPLEMENTAR
I	CORRIMÃO EXISTENTE A SER MANTIDO
II	CORRIMÃO A SER INCORPORADO
III	GUARDA-CORPO EXISTENTE A SER MANTIDO
IV	GUARDA-CORPO EXISTENTE A SER REESTRUTURADO
V	ACRÉSCIMO DO MONTANTE EXISTENTE (H=10cm)
VI	PISO TÁTIL DE ALERTA EXISTENTE A SER MANTIDO
VII	PISO TÁTIL DE ALERTA A SER INCORPORADO
VIII	SINALIZAÇÃO VISUAL DOS DEGRAUS (PISO E ESPELHO)
IX	ACRÉSCIMO DA GUIA DE BALIZAMENTO
X	MONTANTE ADICIONAL NA EXTREMIDADE DO CORRIMÃO

NOTAS:
1- Cotas e níveis em metro, exceto onde indicado.
2- Todos os tipo de acabamento deverão seguir os mesmos detalhes dos elementos existentes.
3- Todos os fixadores de corrimão devem ser locados no eixo do degrau.
4- No local da dobra do corrimão, o prolongamento deste fica paralelo com o patamar.
5- Os fixadores dos corrimãos instalados nas paredes e os fixadores do corrimãos centrais devem estar no mesmo eixo de alinhamento, qualquer divergência deve ser destacada em projeto.
6- Sinalização de pavimento: Os corrimãos de escadas fixas e rampas devem ter sinalização tátil (caracteres em relevo e em Braile), identificando o pavimento, conforme detalhe específico.
7- Todos os degraus deverão contar com Sinalização Visual. No caso dos degraus que contarem com esta sinalização, esta deverá ser avaliada quanto a necessidade de sua substituição e/ou complementação. Esta sinalização deverá ser aplicada nos pisos e espelhos nas bordas laterais das escadas e/ou na projeção dos corrimãos, obedecendo as medidas de 10x3cm.
8- Todas as extremidades dos tubos devem ser fechadas com o mesmo material do tubo.
9- Os corrimãos das escadas e das rampas devem ter prolongamento de no mínimo 30cm entre o limite do último degrau ou limite da inclinação da rampa e o final da extenção dos corrimãos, em qualquer situação.
10- Todas as medidas de altura dos corrimãos e guarda-corpos têm por referência o centro dos degraus das escadas.
11- Todos os metais, parafusos, porcas, parabolts e arruelas deverão ser de aço inox austenítico passivado acabamento polido alto brilho
12- Este desenho é somente orientativo, ficando sob a responsabilidade do fornecedor o dimensionamento dos elementos de fixação(soldas, chumbadores etc.), desde que não seja alterado o aspecto final aqui apresentado e suas características funcionais.

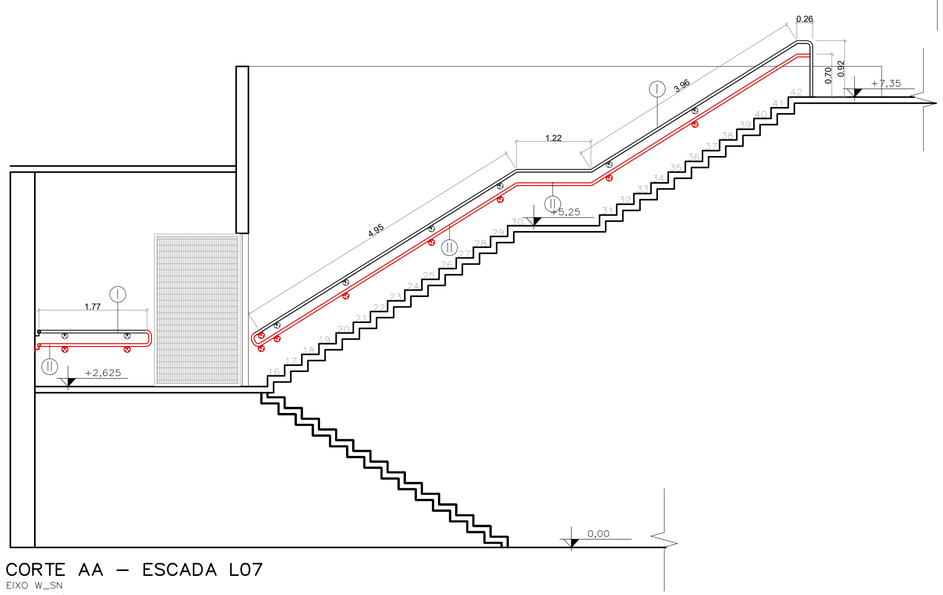

CORTE AA – ESCADA L07

EIXO W_SN
ESCALA 1/50

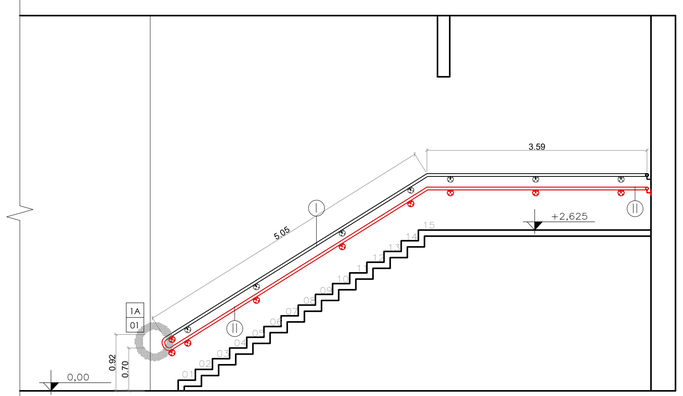

CORTE DD – ESCADA L07

EIXO W_SN
ESCALA 1/50

Nº	MODIFICAÇÕES	DATA	AUTOR	VISTO

METRÔ

Folha nº_____
Processo nº_____
Rubrica_____Matr_____

REGIÃO	ASA SUL
ENDEREÇO	EQS 108 / 109 SUL
AUTOR	ALESSANDRO NOGUEIRA ALEIXO CILNARA MARIA PINTO PEREIRA MENEZES DE OLIVEIRA LUIZ EDUARDO SILVA CHRIST LIMA JEDERSON LOBO RIBEIRO
VISTO	EMMANUEL LUÍS ANSELMO JOANETTI
R.T. IMPLANTAÇÃO / OBRA	.

AUTOR
CAU nº A29014-9 CREA nº 22085/D-DF CRT nº 00313056609 CRT nº 01939344182

VISTO
CREA 16075/D-DF

R.T.
CAU / CREA ART CAU / CREA ART

USO INTERNO

Esta verificação não esgota as ocorrências que venham a ser levantadas à qualquer tempo. Caso aprovado, representa uma aceitação básica da peça técnica e não isenta os autores do cumprimento das exigências contratuais especificadas.

NÃO APROVADO ☐ APROVADO ☐

Parecer nº _____ Parecer nº _____

Data _____ Data _____

Assinatura(s) e Carimbo(s)

USO EXTERNO

ENCAMINHAMENTO

DOCUMENTO DE ORIGEM

DESTINAÇÃO

☐ ARQUIVO
☐ PROCESSO
☐ IMPLANTAÇÃO
Rub_____
Matr_____


MODAL	METRÔ
LINHA	1
ETAPA	BÁSICO
ÁREA	N.A.
ESCALA	INDICADA
FOLHA	01/02
DATA	JULHO 2021
REVISÃO	0

UNIDADE DE CONSTRUÇÃO / SISTEMA E SUBSISTEMA	ESTAÇÃO 108 SUL
REGIÃO / TRECHO	ASA SUL
ESPECIALIDADE / SUBESPECIALIDADE / COMPONENTE DO SISTEMA	ARQUITETURA
TIPO/ESPECIFICAÇÃO DO DOCUMENTO	ADEQUAÇÃO PARA ACESSIBILIDADE ESCADA FIXA 7 . .
CODIFICAÇÃO	DE.3/06.6A/E1.001


NOTAS:
1- Cotas e níveis em metro, exceto onde indicado.
2- Todos os tipo de acabamento deverão seguir os mesmos detalhes dos elementos existentes.
3- Todos os fixadores de corrimão devem ser locados no eixo do degrau.
4- No local da dobra do corrimão, o prolongamento deste fica paralelo com o patamar.
5- Os fixadores dos corrimãos instalados nas paredes e os fixadores do corrimãos centrais devem estar no mesmo eixo de alinhamento, qualquer divergência deve ser destacada em projeto.
6- Sinalização de pavimento: Os corrimãos de escadas fixas e rampas devem ter sinalização tátil (caracteres em relevo e em Braile), identificando o pavimento, conforme detalhe específico.
7- Todos os degraus deverão contar com Sinalização Visual. No caso dos degraus que contarem com esta sinalização, esta deverá ser avaliada quanto a necessidade de sua substituição e/ou complementação. Esta sinalização deverá ser aplicada nos pisos e espelhos nas bordas laterais das escadas e/ou na projeção dos corrimãos, obedecendo as medidas de 10x3cm.
8- Todas as extremidades dos tubos devem ser fechadas com o mesmo material do tubo.
9- Os corrimãos das escadas e das rampas devem ter prolongamento de no mínimo 30cm entre o limite do último degrau ou limite da inclinação da rampa e o final da extenção dos corrimãos, em qualquer situação.
10- Todas as medidas de altura dos corrimãos e guarda-corpos têm por referência o centro dos degraus das escadas.
11- Todos os metais, parafusos, porcas, parabolts e arruelas deverão ser de aço inox austenítico passivado acabamento polido alto brilho
12- Este desenho é somente orientativo, ficando sob a responsabilidade do fornecedor o dimensionamento dos elementos de fixação(soldas, chumbadores etc.), desde que não seja alterado o aspecto final aqui apresentado e suas características funcionais.

LEGENDA:


XX / XX	NÚMERO DO DETALHE / NÚMERO DA PRANCHA
	INDICAÇÃO DO DETALHE
	A CONSTRUIR
	A COMPLEMENTAR
I	CORRIMÃO EXISTENTE A SER MANTIDO
II	CORRIMÃO A SER INCORPORADO
III	GUARDA-CORPO EXISTENTE A SER MANTIDO
IV	GUARDA-CORPO EXISTENTE A SER REESTRUTURADO
V	ACRÉSCIMO DO MONTANTE EXISTENTE (H=10cm)
VI	PISO TÁTIL DE ALERTA EXISTENTE A SER MANTIDO
VII	PISO TÁTIL DE ALERTA A SER INCORPORADO
VIII	SINALIZAÇÃO VISUAL DOS DEGRAUS (PISO E ESPELHO)
IX	ACRÉSCIMO DA GUIA DE BALIZAMENTO
X	MONTANTE ADICIONAL NA EXTREMIDADE DO CORRIMÃO

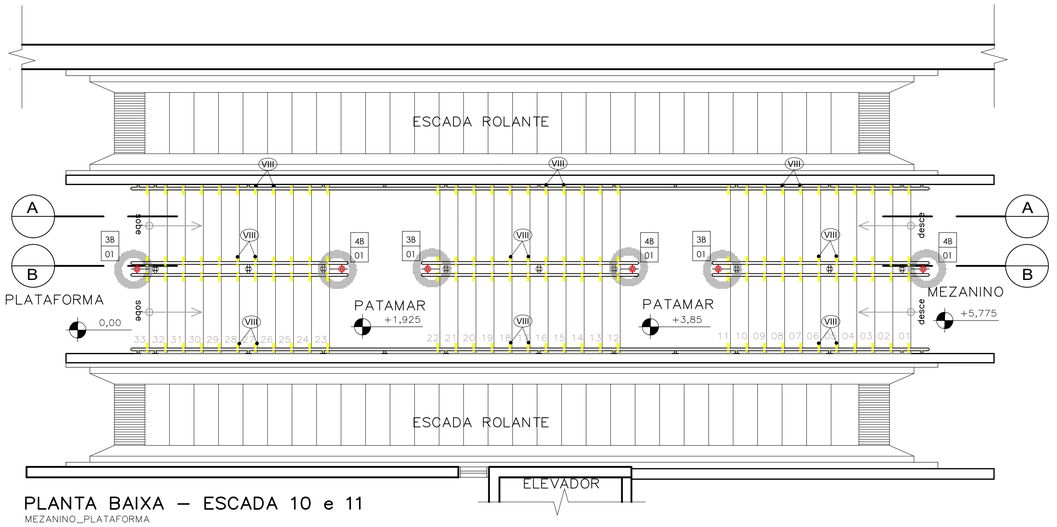


PLANTA BAIXA – ESCADA 10 e 11
MEZANINO_PLATAFORMA
ESCALA 1/50

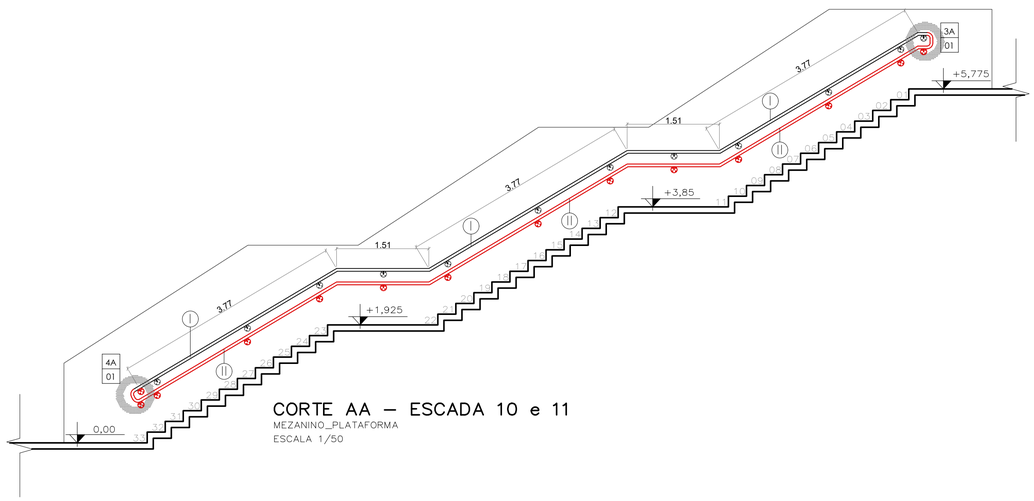


CORTE AA – ESCADA 10 e 11
MEZANINO_PLATAFORMA
ESCALA 1/50

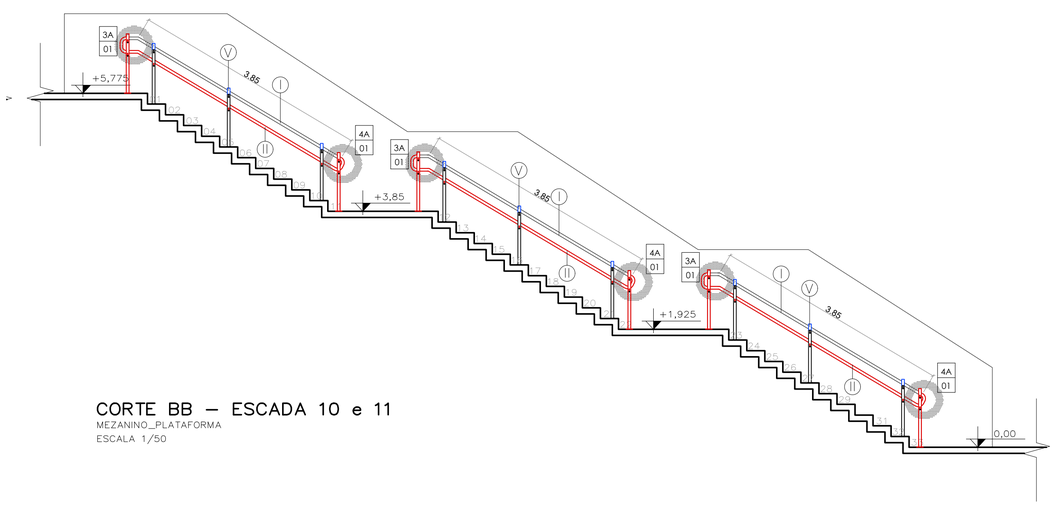


CORTE BB – ESCADA 10 e 11
MEZANINO_PLATAFORMA
ESCALA 1/50

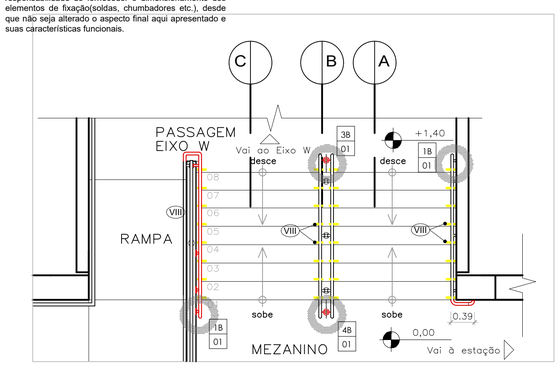


PLANTA BAIXA – ESCADA L09
PASSAGEM EIXO W – MEZANINO
ESCALA 1/50

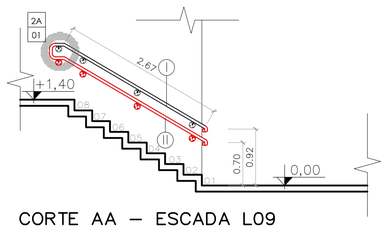


CORTE AA – ESCADA L09
PASSAGEM EIXO W – MEZANINO
ESCALA 1/50

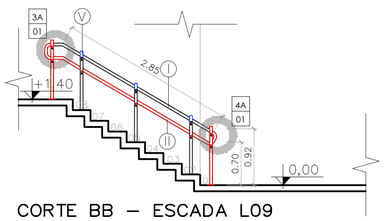


CORTE BB – ESCADA L09
PASSAGEM EIXO W – MEZANINO
ESCALA 1/50

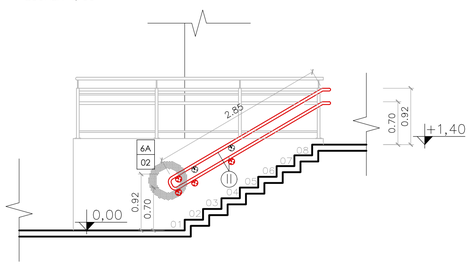

CORTE CC – ESCADA L09
PASSAGEM EIXO W – MEZANINO
ESCALA 1/50

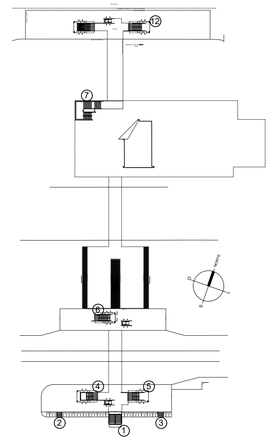

MAPA DE LOCALIZAÇÃO
PAVIMENTO TÉRREO
ESCALA 1:1500

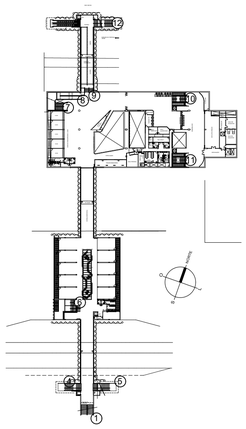

MAPA DE LOCALIZAÇÃO
PAVIMENTO MEZANINO
ESCALA 1:1500

LEGENDA:

XX / XX	NÚMERO DO DETALHE / NÚMERO DA PRANCHA
	INDICAÇÃO DE DETALHE
I	TRECHO DE CORRIMÃO EXISTENTE
II	TRECHO DE CORRIMÃO NOVO
III	GUIA DE BALIZAMENTO H=5CM
IV	TRECHO DE CORRIMÃO RELOCADO
V	MONTANTE COMPLEMENTADO
VI	GUARDA-CORPO NOVO

Nº	MODIFICAÇÕES	DATA	AUTOR	VISTO

METRÔ

NETRÔ DF
Companhia do Metropolitano do Distrito Federal

Folha nº_____
Processo nº_____
Rubrica_____Matr_____

REGIÃO: ASA SUL
ENDEREÇO: EQS 108 / 109 SUL
AUTOR: ALESSANDRO NOGUEIRA ALEIXO
CILNARA MARIA PINTO PEREIRA MENEZES DE OLIVEIRA
LUIZ EDUARDO SILVA CHRIST LIMA
JEDERSON LOBO RIBEIRO
VISTO: EMMANUEL LUÍS ANSELMO JOANETTI
R.T. IMPLANTAÇÃO / OBRA: -

AUTOR
CAU nº A29014-9 CREA nº 22085/D-DF CRT nº 00313056609 CRT nº 01939344182
VISTO
CREA 16075/D-DF
R.T.
CAU / CREA ART CAU / CREA ART

USO INTERNO

Esta verificação não esgota as ocorrências que venham a ser levantadas à qualquer tempo. Caso aprovado, representa uma aceitação básica da peça técnica e não isenta os autores do cumprimento das exigências contratuais especificadas.

NÃO APROVADO ☐ APROVADO ☐

Parecer nº _____ Parecer nº _____
Data _____ Data _____

Assinatura(s) e Carimbo(s)

USO EXTERNO


ENCAMINHAMENTO

DOCUMENTO DE ORIGEM

DESTINAÇÃO
☐ ARQUIVO
☐ PROCESSO
☐ IMPLANTAÇÃO
Rub_____
Matr_____

MODAL: METRÔ	LINHA: 1
ETAPA: BÁSICO	ÁREA: N.A.
ESCALA: INDICADA	FOLHA: 01/02
DATA: JULHO 2021	REVISÃO: 0


UNIDADE DE CONSTRUÇÃO / SISTEMA E SUBSISTEMA: ESTAÇÃO 108 SUL
REGIÃO / TRECHO: ASA SUL
ESPECIALIDADE / SUBESPECIALIDADE / COMPONENTE DO SISTEMA: ARQUITETURA
TIPO/ESPECIFICAÇÃO DO DOCUMENTO: ADEQUAÇÃO PARA ACESSIBILIDADE
ESCADAS FIXAS 09, 10 e 11
CODIFICAÇÃO: DE.3/06.6A/E1.002

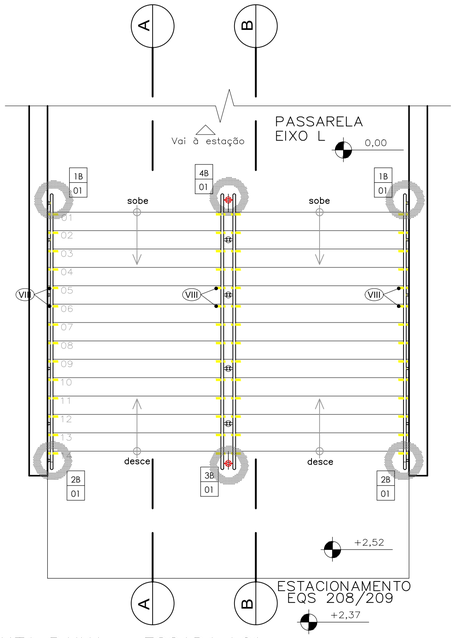

PLANTA BAIXA – ESCADA L01

EQS 208/209_PASSAGEM EIXO L


ESCALA 1/50

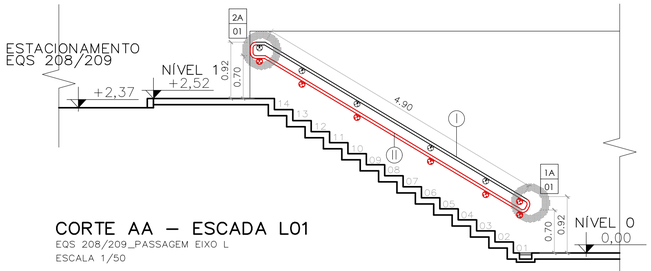

CORTE AA – ESCADA L01

EQS 208/209_PASSAGEM EIXO L


ESCALA 1/50

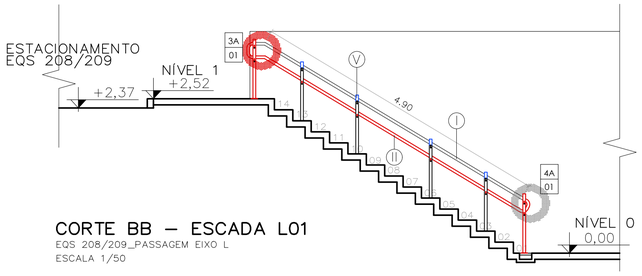

CORTE BB – ESCADA L01

EQS 208/209_PASSAGEM EIXO L


ESCALA 1/50

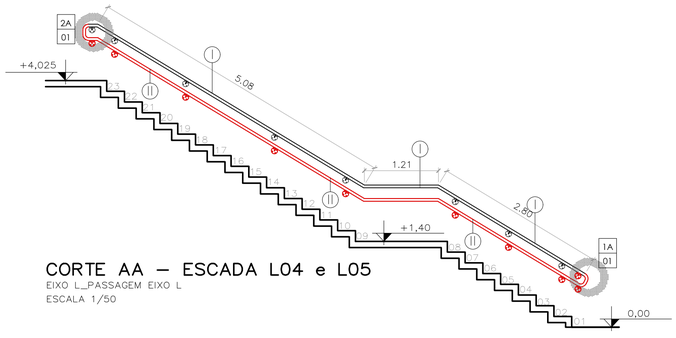

CORTE AA – ESCADA L04 e L05

EIXO L_PASSAGEM EIXO L


ESCALA 1/50

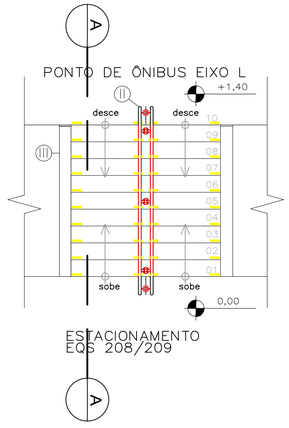

PLANTA BAIXA – ESCADA L02 E L03

EQS 208/209_PONTO EIXO L

ESCALA 1/50

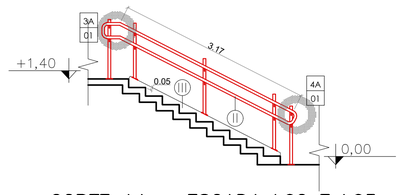


CORTE AA – ESCADA L02 E L03

EQS 208/209_PONTO EIXO L

ESCALA 1/50


LEGENDA:	
XX / XX	NÚMERO DO DETALHE / NÚMERO DA PRANCHA
	INDICAÇÃO DO DETALHE
	A CONSTRUIR
	A COMPLEMENTAR
I	CORRIMÃO EXISTENTE A SER MANTIDO
II	CORRIMÃO A SER INCORPORADO
III	GUARDA-CORPO EXISTENTE A SER MANTIDO
IV	GUARDA-CORPO EXISTENTE A SER REESTRUTURADO
V	ACRÉSCIMO DO MONTANTE EXISTENTE (H=10cm)
VI	PISO TÁTIL DE ALERTA EXISTENTE A SER MANTIDO
VII	PISO TÁTIL DE ALERTA A SER INCORPORADO
VIII	SINALIZAÇÃO VISUAL DOS DEGRAUS (PISO E ESPELHO)
IX	ACRÉSCIMO DA GUIA DE BALIZAMENTO
X	MONTANTE ADICIONAL NA EXTREMIDADE DO CORRIMÃO

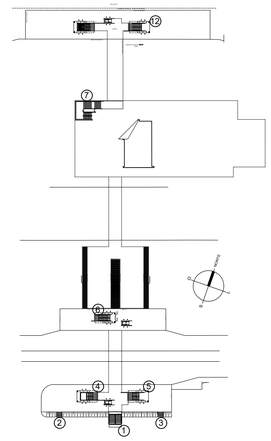

MAPA DE LOCALIZAÇÃO

PAVIMENTO TÉRREO

ESCALA 1:1500

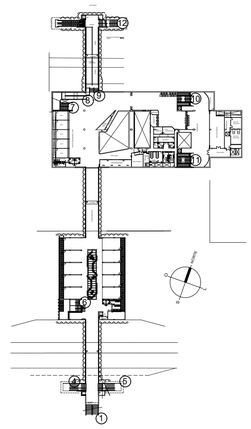


MAPA DE LOCALIZAÇÃO

PAVIMENTO MEZANINO

ESCALA 1:1500

LEGENDA:


XX / XX	NÚMERO DO DETALHE / NÚMERO DA PRANCHA
	INDICAÇÃO DE DETALHE
I	TRECHO DE CORRIMÃO EXISTENTE
II	TRECHO DE CORRIMÃO NOVO
III	GUIA DE BALIZAMENTO H=5CM
IV	TRECHO DE CORRIMÃO RELOCADO

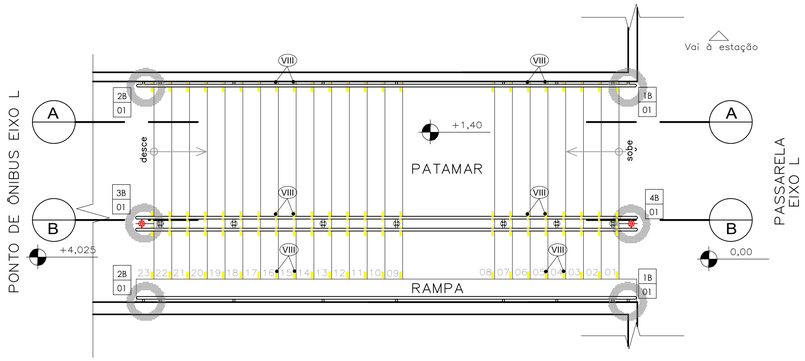

PLANTA BAIXA – ESCADA L04 e L05

EIXO L_PASSAGEM EIXO L

ESCALA 1/50

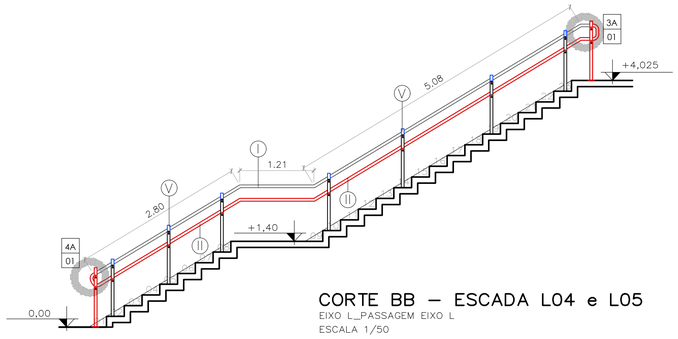

CORTE BB – ESCADA L04 e L05

EIXO L_PASSAGEM EIXO L

ESCALA 1/50

NOTAS:
1- Cotas e níveis em metro, exceto onde indicado.
2- Todos os tipo de acabamento deverão seguir os mesmos detalhes dos elementos existentes
3- Todos os fixadores de corrimão devem ser locados no eixo do degrau.
4- No local da dobra do corrimão, o prolongamento deste fica paralelo com o patamar.
5- Os fixadores dos corrimãos instalados nas paredes e os fixadores do corrimãos centrais devem estar no mesmo eixo de alinhamento, qualquer divergência deve ser destacada em projeto.
6- Sinalização de pavimento: Os corrimãos de escadas fixas e rampas devem ter sinalização tátil (caracteres em relevo e em Braile), identificando o pavimento, conforme detalhe específico.
7- Todos os degraus deverão contar com Sinalização Visual. No caso dos degraus que contarem com esta sinalização, esta deverá ser avaliada quanto a necessidade de sua substituição e/ou complementação. Esta sinalização deverá ser aplicada nos pisos e espelhos nas bordas laterais das escadas e/ou na projeção dos corrimãos, obedecendo as medidas de 10x3cm.
8- Todas as extremidades dos tubos devem ser fechadas com o mesmo material do tubo.
9- Os corrimãos das escadas e das rampas devem ter prolongamento de no mínimo 30cm entre o limite do último degrau ou limite da inclinação da rampa e o final da extenção dos corrimãos, em qualquer situação.
10- Todas as medidas de altura dos corrimãos e guarda-corpos têm por referência o centro dos degraus das escadas.
11- Todos os metais, parafusos, porcas, parabolts e arruelas deverão ser de aço inox austenítico passivado acabamento polido alto brilho
12- Este desenho é somente orientativo, ficando sob a responsabilidade do fornecedor o dimensionamento dos elementos de fixação(soldas, chumbadores etc.), desde que não seja alterado o aspecto final aqui apresentado e suas características funcionais.

Nº	MODIFICAÇÕES	DATA	AUTOR	VISTO

METRÔ

METRÔ DF
Companhia do Metropolitano do Distrito Federal

Folha nº_____
Processo nº_____
Rubrica_____Matr_____

REGIÃO: ASA SUL

ENDEREÇO: EQS 108 / 109 SUL

AUTOR: ALESSANDRO NOGUEIRA ALEIXO
CILNARA MARIA PINTO PEREIRA MENEZES DE OLIVEIRA
LUIZ EDUARDO SILVA CHRIST LIMA
JEDERSON LOBO RIBEIRO

VISTO: EMMANUEL LUÍS ANSELMO JOANETTI

R.T. IMPLANTAÇÃO / OBRA: -

AUTOR
CAU nº A29014-9 CREA nº 22085/D-DF CRT nº 00313056609 CRT nº 01939344182

VISTO
CREA 16075/D-DF

R.T.
CAU / CREA ART
CAU / CREA ART

USO INTERNO

Esta verificação não esgota as ocorrências que venham a ser levantadas à qualquer tempo. Caso aprovado, representa uma aceitação básica da peça técnica e não isenta os autores do cumprimento das exigências contratuais especificadas.

NÃO APROVADO ☐ APROVADO ☐

Parecer nº _____ Parecer nº _____

Data _____ Data _____

Assinatura(s) e Carimbo(s)

USO EXTERNO

ENCAMINHAMENTO

DOCUMENTO DE ORIGEM

DESTINAÇÃO
☐ ARQUIVO
☐ PROCESSO Rub_____
☐ IMPLANTAÇÃO Matr_____

MODAL: METRÔ	LINHA: 1
ETAPA: BÁSICO	ÁREA: N.A.
ESCALA: INDICADA	FOLHA: 01/02
DATA: JULHO 2021	REVISÃO: 0


UNIDADE DE CONSTRUÇÃO / SISTEMA E SUBSISTEMA: PASSAGEM DE PEDESTRES PP04

REGIÃO / TRECHO: ASA SUL


ESPECIALIDADE / SUBESPECIALIDADE / COMPONENTE DO SISTEMA: ARQUITETURA

TIPO/ESPECIFICAÇÃO DO DOCUMENTO: ADEQUAÇÃO PARA ACESSIBILIDADE
ESCADAS FIXAS 1, 2 , 3, 4 E 5
.
.


CODIFICAÇÃO: DE.3/82.6I/E1.001

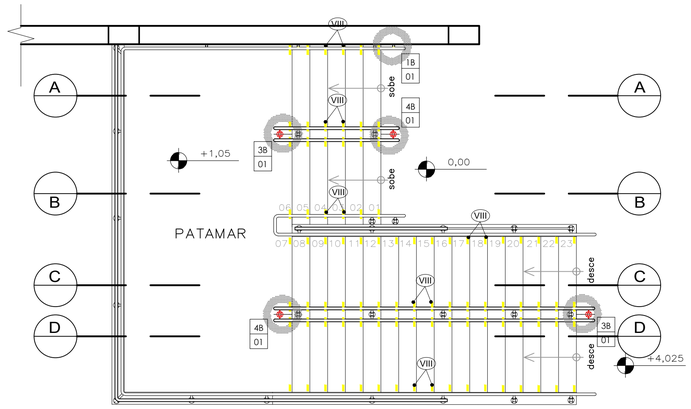


PLANTA BAIXA – ESCADA L06
EIXO L_NS
ESCALA 1/50

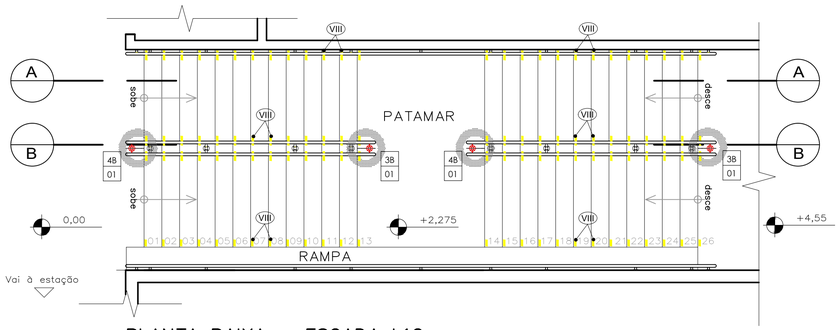


PLANTA BAIXA – ESCADA L12
EIXO W_PASSAGEM EIXO W
ESCALA 1/50

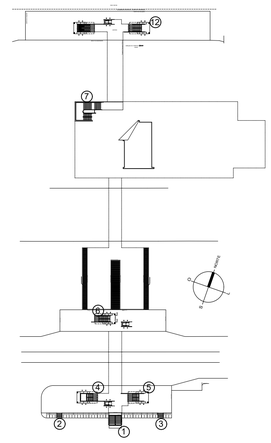


MAPA DE LOCALIZAÇÃO
PAVIMENTO TÉRREO
ESCALA 1:1500

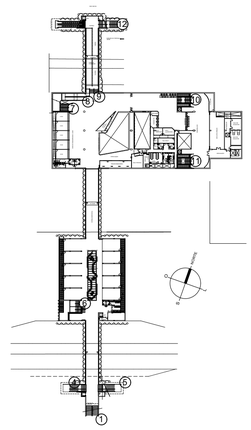


MAPA DE LOCALIZAÇÃO
PAVIMENTO MEZANINO
ESCALA 1:1500

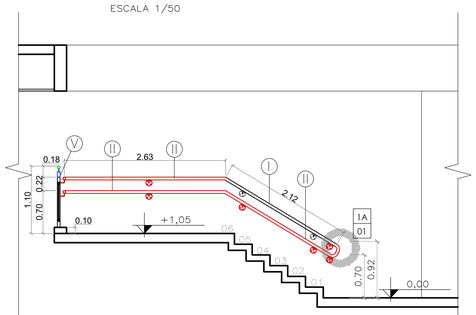


CORTE AA – ESCADA L06
EIXO L_NS
ESCALA 1/50

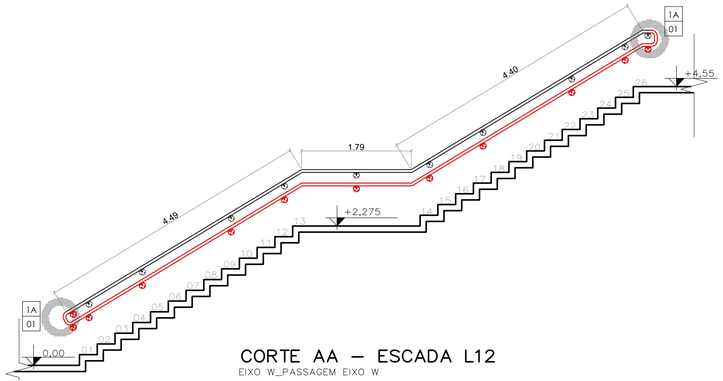


CORTE AA – ESCADA L12
EIXO W_PASSAGEM EIXO W
ESCALA 1/50

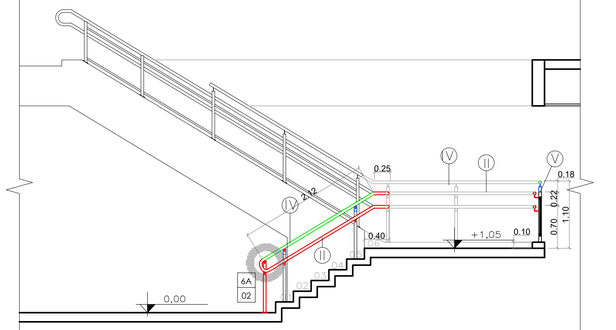


CORTE BB – ESCADA L06
EIXO L_NS
ESCALA 1/50

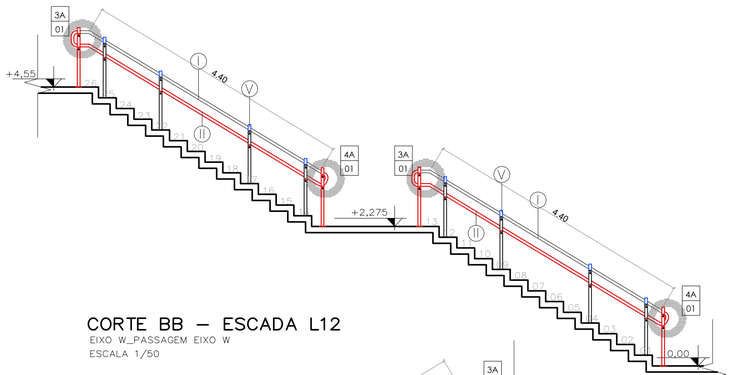

CORTE BB – ESCADA L12
EIXO W_PASSAGEM EIXO W
ESCALA 1/50

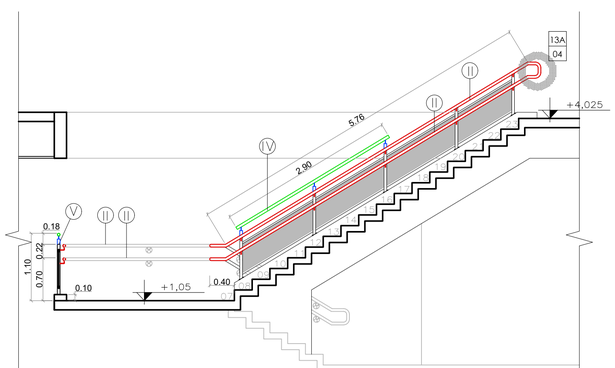

CORTE CC – ESCADA L06
EIXO L_NS
ESCALA 1/50

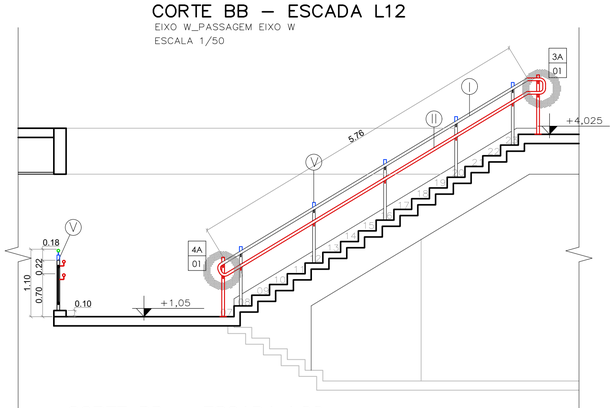

CORTE DD – ESCADA L06
EIXO L_NS
ESCALA 1/50

NOTAS:
1- Cotas e níveis em metro, exceto onde indicado.
2- Todos os tipo de acabamento deverão seguir os mesmos detalhes dos elementos existentes.
3- Todos os fixadores de corrimão devem ser locados no eixo do degrau.
4- No local da dobra do corrimão, o prolongamento deste fica paralelo com o patamar.
5- Os fixadores dos corrimãos instalados nas paredes e os fixadores do corrimãos centrais devem estar no mesmo eixo de alinhamento, qualquer divergência deve ser destacada em projeto.
6- Sinalização de pavimento: Os corrimãos de escadas fixas e rampas devem ter sinalização tátil (caracteres em relevo e em Braile), identificando o pavimento, conforme detalhe específico.
7- Todos os degraus deverão contar com Sinalização Visual. No caso dos degraus que contarem com esta sinalização, esta deverá ser avaliada quanto a necessidade de sua substituição e/ou complementação. Esta sinalização deverá ser aplicada nos pisos e espelhos nas bordas laterais das escadas e/ou na projeção dos corrimãos, obedecendo as medidas de 10x3cm.
8- Todas as extremidades dos tubos devem ser fechadas com o mesmo material do tubo.
9- Os corrimãos das escadas e das rampas devem ter prolongamento de no mínimo 30cm entre o limite do último degrau ou limite da inclinação da rampa e o final da extenção dos corrimãos, em qualquer situação.
10- Todas as medidas de altura dos corrimãos e guarda-corpos têm por referência o centro dos degraus das escadas.
11- Todos os metais, parafusos, porcas, parabolts e arruelas deverão ser de aço inox austenítico passivado acabamento polido alto brilho
12- Este desenho é somente orientativo, ficando sob a responsabilidade do fornecedor o dimensionamento dos elementos de fixação(soldas, chumbadores etc.), desde que não seja alterado o aspecto final aqui apresentado e suas características funcionais.

LEGENDA:

XX / XX	NÚMERO DO DETALHE / NÚMERO DA PRANCHA
	INDICAÇÃO DO DETALHE
	A CONSTRUIR
	A COMPLEMENTAR
	A SER INSTALADO COM MATERIAL EXISTENTE
(I)	CORRIMÃO EXISTENTE A SER MANTIDO
(II)	CORRIMÃO A SER INCORPORADO
(III)	GUARDA-CORPO EXISTENTE A SER MANTIDO
(IV)	GUARDA-CORPO EXISTENTE A SER REESTRUTURADO
(V)	ACRÉSCIMO DO MONTANTE EXISTENTE (H=10cm)
(VI)	PISO TÁTIL DE ALERTA EXISTENTE A SER MANTIDO
(VII)	PISO TÁTIL DE ALERTA A SER INCORPORADO
(VIII)	SINALIZAÇÃO VISUAL DOS DEGRAUS (PISO E ESPELHO)
(IX)	ACRÉSCIMO DA GUIA DE BALIZAMENTO
(X)	MONTANTE ADICIONAL NA EXTREMIDADE DO CORRIMÃO

LEGENDA:

XX / XX	NÚMERO DO DETALHE / NÚMERO DA PRANCHA
	INDICAÇÃO DO DETALHE
(I)	TRECHO DE CORRIMÃO EXISTENTE
(II)	TRECHO DE CORRIMÃO NOVO
(III)	GUIA DE BALIZAMENTO H=5CM
(IV)	TRECHO DE CORRIMÃO RELOCADO
(V)	MONTANTE COMPLEMENTADO
(VI)	GUARDA-CORPO NOVO

Nº	MODIFICAÇÕES	DATA	AUTOR	VISTO

METRÔ

Companhia do Metropolitano do Distrito Federal

Folha nº
Processo nº
Rubrica Matr

REGIÃO	ASA SUL
ENDEREÇO	EQS 108 / 109 SUL
AUTOR	ALESSANDRO NOGUEIRA ALEIXO CILNARA MARIA PINTO PEREIRA MENEZES DE OLIVEIRA LUIZ EDUARDO SILVA CHRIST LIMA JEDERSON LOBO RIBEIRO
VISTO	EMMANUEL LUÍS ANSELMO JOANETTI
R.T. IMPLANTAÇÃO / OBRA	-

AUTOR
CAU nº A29014-9 CREA nº 22085/D-DF CRT nº 00313056609 CRT nº 01939344182

VISTO
CREA 16075/D-DF

R.T.
CAU / CREA ART CAU / CREA ART

USO INTERNO

Esta verificação não esgota as ocorrências que venham a ser levantadas à qualquer tempo. Caso aprovado, representa uma aceitação básica da peça técnica e não isenta os autores do cumprimento das exigências contratuais especificadas.

NÃO APROVADO ☐ APROVADO ☐

Parecer nº _____ Parecer nº _____

Data _____ Data _____

Assinatura(s) e Carimbo(s)

USO EXTERNO

ENCAMINHAMENTO

DOCUMENTO DE ORIGEM

DESTINAÇÃO

☐ ARQUIVO
☐ PROCESSO Rub
☐ IMPLANTAÇÃO Matr

	UNIDADE DE CONSTRUÇÃO / SISTEMA E SUBSISTEMA: PASSAGEM DE PEDESTRES PP04
	REGIÃO / TRECHO: ASA SUL
MODAL: METRÔ / LINHA: 1	ESPECIALIDADE / SUBESPECIALIDADE / COMPONENTE DO SISTEMA: ARQUITETURA
ETAPA: BÁSICO / ÁREA: N.A.	TIPO/ESPECIFICAÇÃO DO DOCUMENTO: ADEQUAÇÃO PARA ACESSIBILIDADE ESCADA FIXA L06 ESCADA FIXA L12 .
ESCALA: INDICADA / FOLHA: 01/02	
DATA: JULHO 2021 / REVISÃO: 0	CODIFICAÇÃO: DE.3/82.6I/E1.002

METRO DF
Companhia do Metropolitano do Distrito Federal

Folha nº_____

Processo nº_____

Rubrica_____Matr_____

REGIÃO
ASA SUL

ENDEREÇO
EQS 108/109 - ASA SUL

AUTOR
CILNARA MARIA PINTO PEREIRA MENEZES DE OLIVEIRA

LUIZ EDUARDO SILVA CHRIST LIMA

VISTO
EMMANUEL LUÍS ANSELMO JOANETTI

R.T. IMPLANTAÇÃO / OBRA
–

AUTOR

CREA 22085/D-DF CRT 00313056609

VISTO

CREA 16075/D-DF

R.T.

CAU / CREA

USO INTERNO

Esta verificação não esgota as ocorrências que venham a ser levantadas à qualquer tempo. Caso aprovado, representa uma aceitação básica da peça técnica e não isenta os autores do cumprimento das exigências contratuais especificadas.

NÃO APROVADO ☐ APROVADO ☐

Parecer nº _____ Parecer nº _____

Data _____ Data _____

_____
Assinatura(s) e Carimbo(s)

USO EXTERNO

ENCAMINHAMENTO

DOCUMENTO DE ORIGEM

DESTINAÇÃO

☐ ARQUIVO
☐ PROCESSO
☐ IMPLANTAÇÃO

Rub_____

Matr_____

MODAL: METRÔ	LINHA: 1
ETAPA: BÁSICO	ÁREA: NA
ESCALA: NA	FOLHA: 1 de 7
DATA: ABRIL / 2021	REVISÃO: 0A

UNIDADE DE CONSTRUÇÃO / SISTEMA E SUBSISTEMA
ESTAÇÃO 108 SUL (E06)

REGIÃO / TRECHO
ASA SUL

ESPECIALIDADE / SUBESPECIALIDADE / COMPONENTE DO SISTEMA
COMUNICAÇÃO VISUAL

TIPO/ESPECIFICAÇÃO DO DOCUMENTO
DE./DESENHO
DETALHAMENTO GRÁFICO - MAPA TÁTIL
–
–


CODIFICAÇÃO
DE.3/06.6A/E2.001

NOTAS:

1. MEDIDAS E COTAS EM METRO, EXCETO ONDE INDICADO.
2. CONFERIR MEDIDAS NO LOCAL.
3. ESTE DESENHO É SOMENTE ORIENTATIVO, FICANDO SOB RESPONSABILIDADE DO CONSTRUTOR O DIMENSIONAMENTO DAS ÁREAS, E DO FORNECEDOR DOS MATERIAIS O PERFEITO FUNCIONAMENTO DOS MESMOS, DESDE QUE NÃO SEJA ALTERADO O ASPECTO FINAL AQUI APRESENTADO E SUAS CARACTERÍSTICAS FUNCIONAIS.


.	.	.		
			.	.
.	.	.		
			.	.
.	.	.		
			.	.
.	.	.		
			.	.
.	.	.		
			.	.
.	.	.		
			.	.
.	.	.		
			.	.
0A	CORREÇÕES DE INFORMAÇÕES	13/10/2021		
			LESCL	CMO
Nº	MODIFICAÇÕES	DATA	AUTOR	VISTO
			METRÔ	

Obs. 1: Os campos dever/ao ser identificados pela rubrica e iniciais dos seus responsáveis.
Obs. 1: Todas as rubricas e iniciais devem ser previamente identificadas junto ao METRÔ-DF

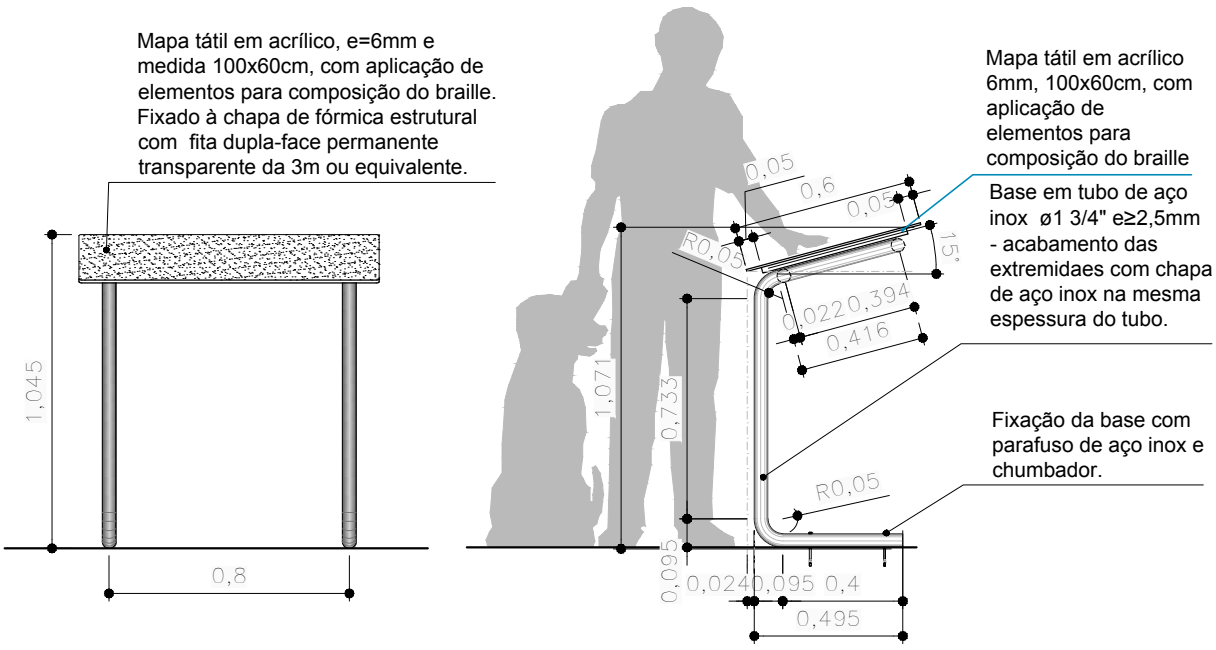


VISTAS FRONTAL E LATERAL

escala 1:25

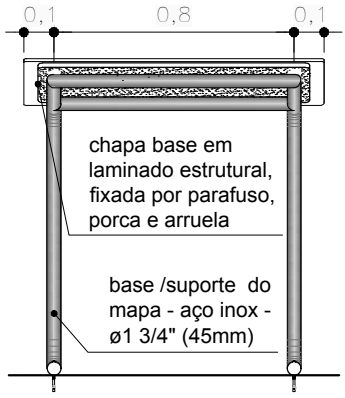

VISTA POSTERIOR

escala 1:25

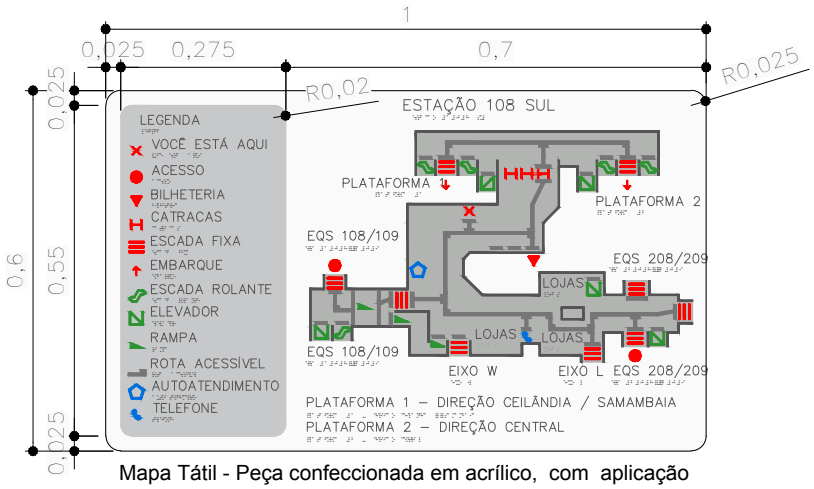


Mapa Tátil - Peça confeccionada em acrílico, com aplicação de elementos para composição do braile e representação da trilha tátil em alto relevo.
Ver desenho específico para cada estação de metrô.

ESQUEMA DO MAPA TÁTIL

sem escala


UNIDADE DE CONSTRUÇÃO ESTAÇÃO 108 SUL (E06)		FOLHA 03/07	DATA ABR / 2021
LOCAL ASA SUL		CODIFICAÇÃO DE.3/06.6A/E2.001	
ESPECIALIDADE / SUBESPECIALIDADE COMUNICAÇÃO VISUAL		ETAPA DE PROJ. BÁSICO	REVISÃO 0A
			ESCALA INDIC.

METRÔ DF

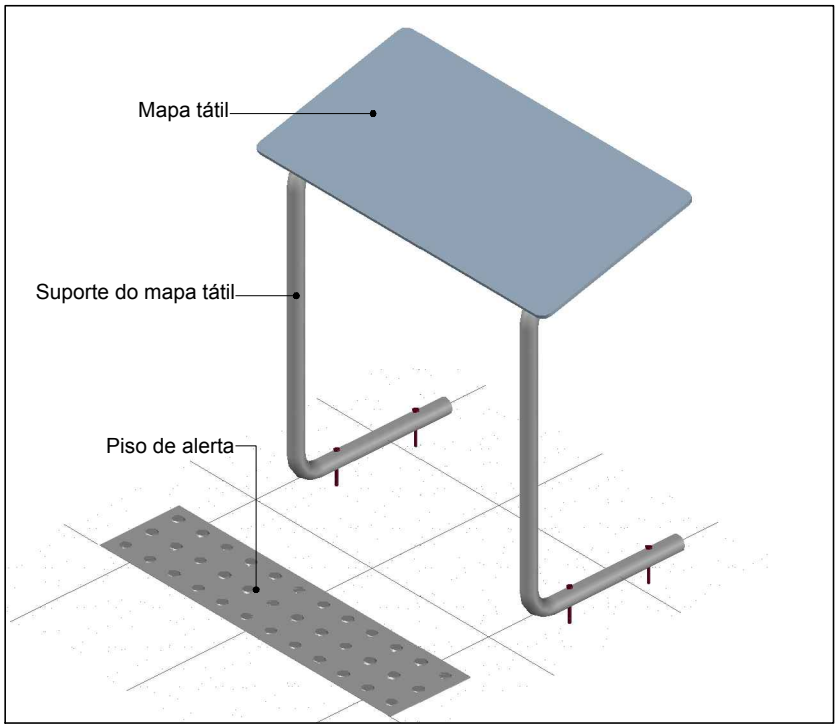

PERSPECTIVA ISOMÉTRICA 1


sem escala

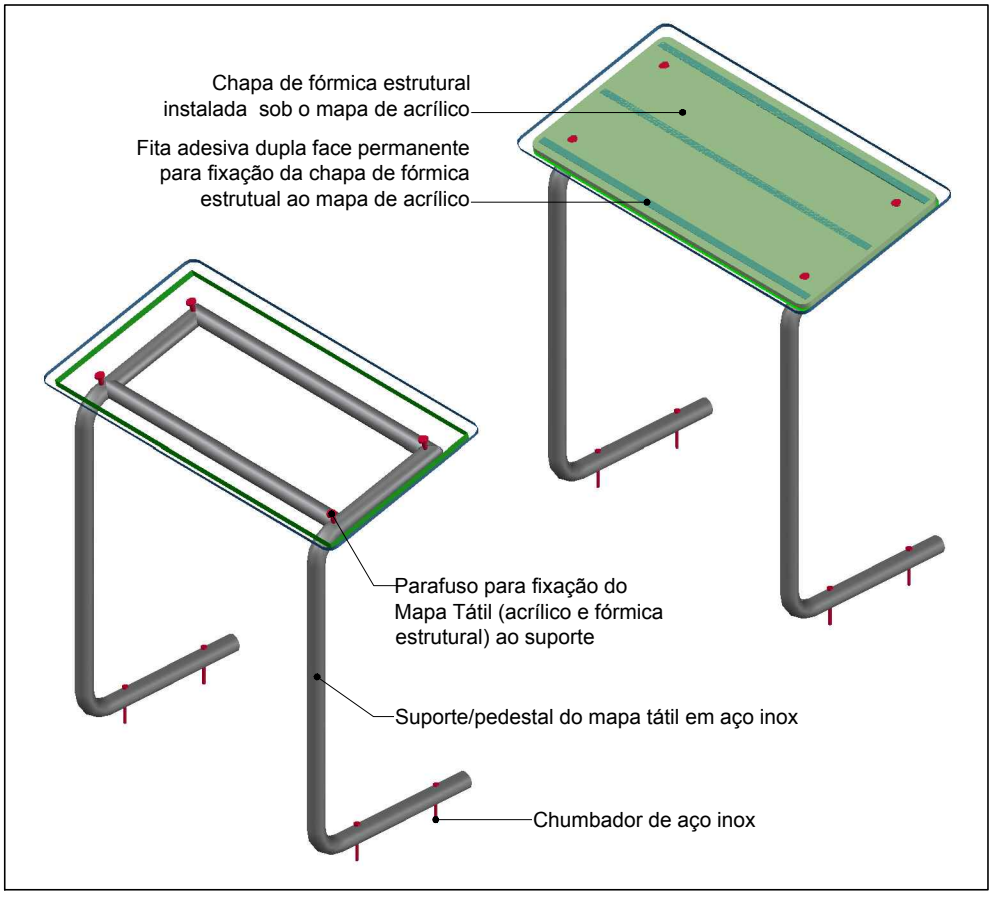

PERSPECTIVA ISOMÉTRICA 2

sem escala

UNIDADE DE CONSTRUÇÃO ESTAÇÃO 108 SUL (E06)	FOLHA 04/07	DATA ABR / 2021	
LOCAL ASA SUL	CODIFICAÇÃO DE.3/06.6A/E2.001		
ESPECIALIDADE / SUBESPECIALIDADE COMUNICAÇÃO VISUAL	ETAPA DE PROJ. BÁSICO	REVISÃO 0A	ESCALA INDIC.

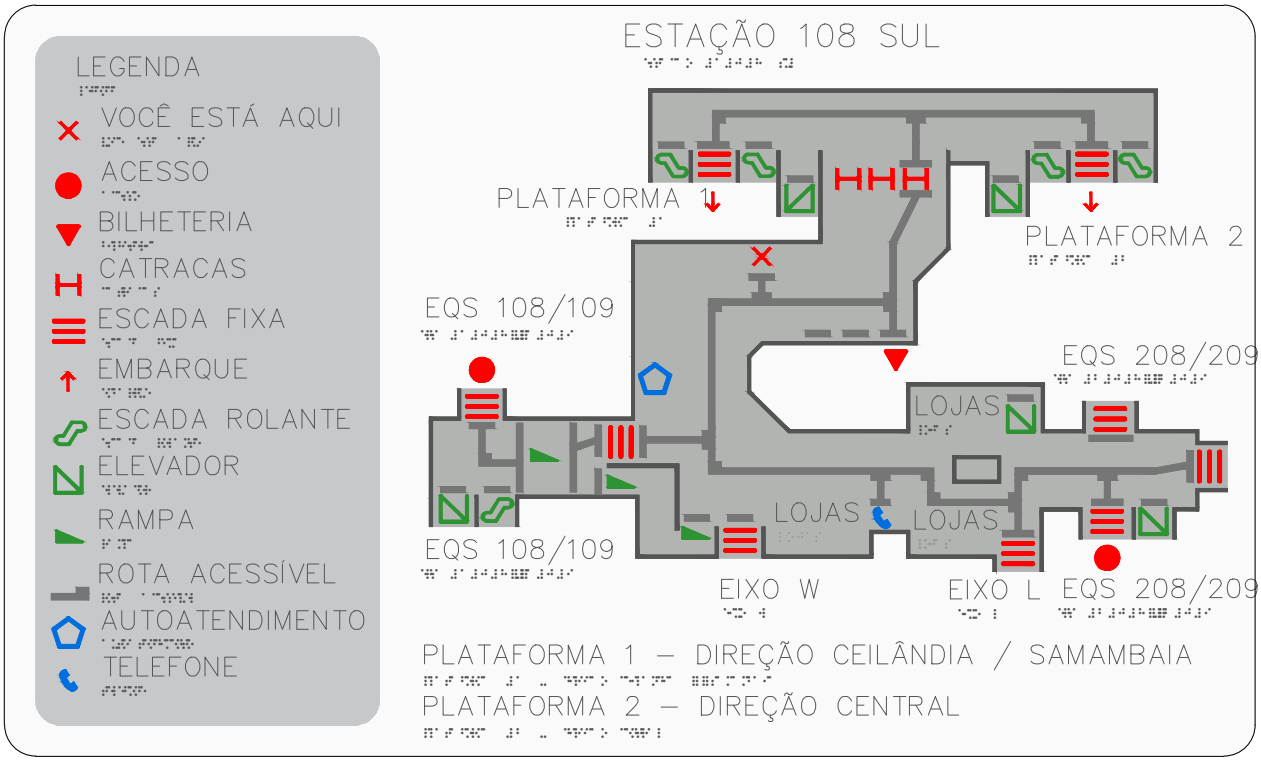


MAPA TÁTIL

escala 1:5

I		COR – Ref. PANTONE BLACK 6 C
II		COR – Ref. PANTONE 421 C
III		COR – Ref. PANTONE WHITE
VI		COR – Ref. PANTONE 2347 C
V		COR – Ref. PANTONE 300 C
VI		COR – Ref. PANTONE 168 C
VII		COR – Ref. PANTONE 355 C

LEGENDA DE CORES - PANTONE

UNIDADE DE CONSTRUÇÃO ESTAÇÃO 108 SUL (E06)	FOLHA 05/07	DATA ABR / 2021	
LOCAL ASA SUL	CODIFICAÇÃO DE.3/06.6A/E2.001		
ESPECIALIDADE / SUBESPECIALIDADE COMUNICAÇÃO VISUAL	ETAPA DE PROJ. BÁSICO	REVISÃO 0A	ESCALA INDIC.

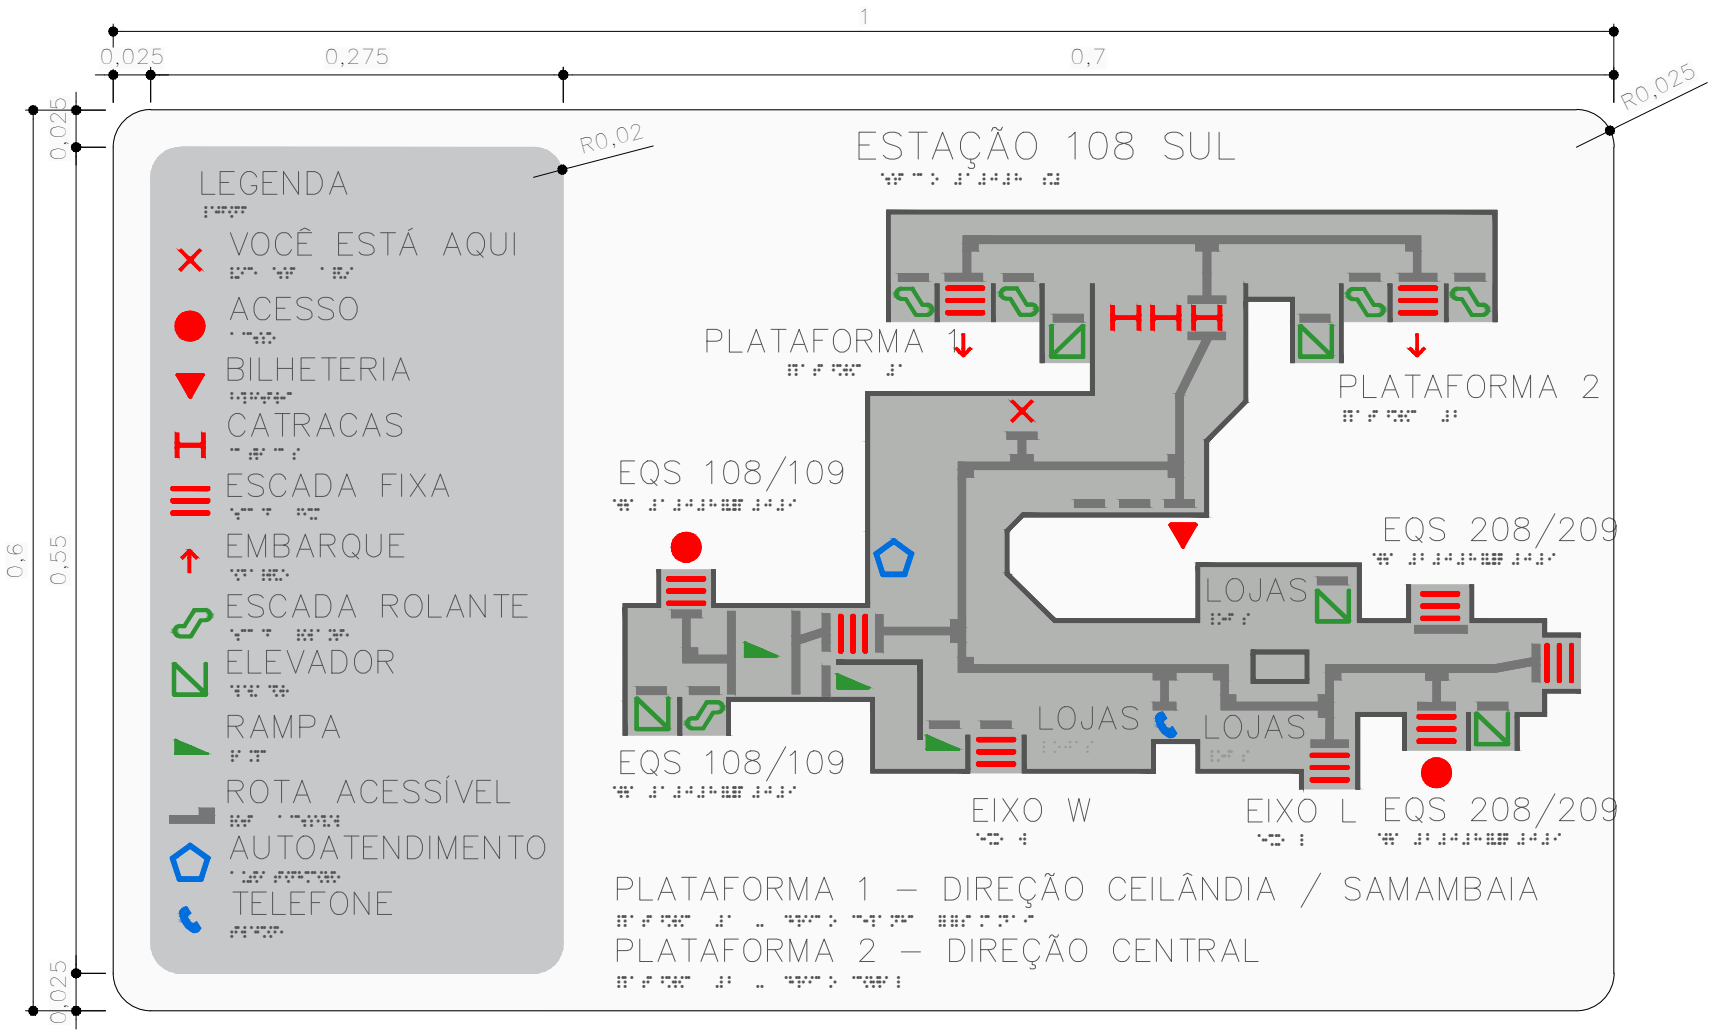


MAPA TÁTIL

escala 1:5

UNIDADE DE CONSTRUÇÃO: ESTAÇÃO 108 SUL (E06)		FOLHA: 06/07	DATA: ABR / 2021
LOCAL: ASA SUL		CODIFICAÇÃO: DE.3/06.6A/E2.001	
ESPECIALIDADE / SUBESPECIALIDADE: COMUNICAÇÃO VISUAL		ETAPA DE PROJ.: BÁSICO	REVISÃO: 0A / ESCALA: INDIC.

METRÔ DF

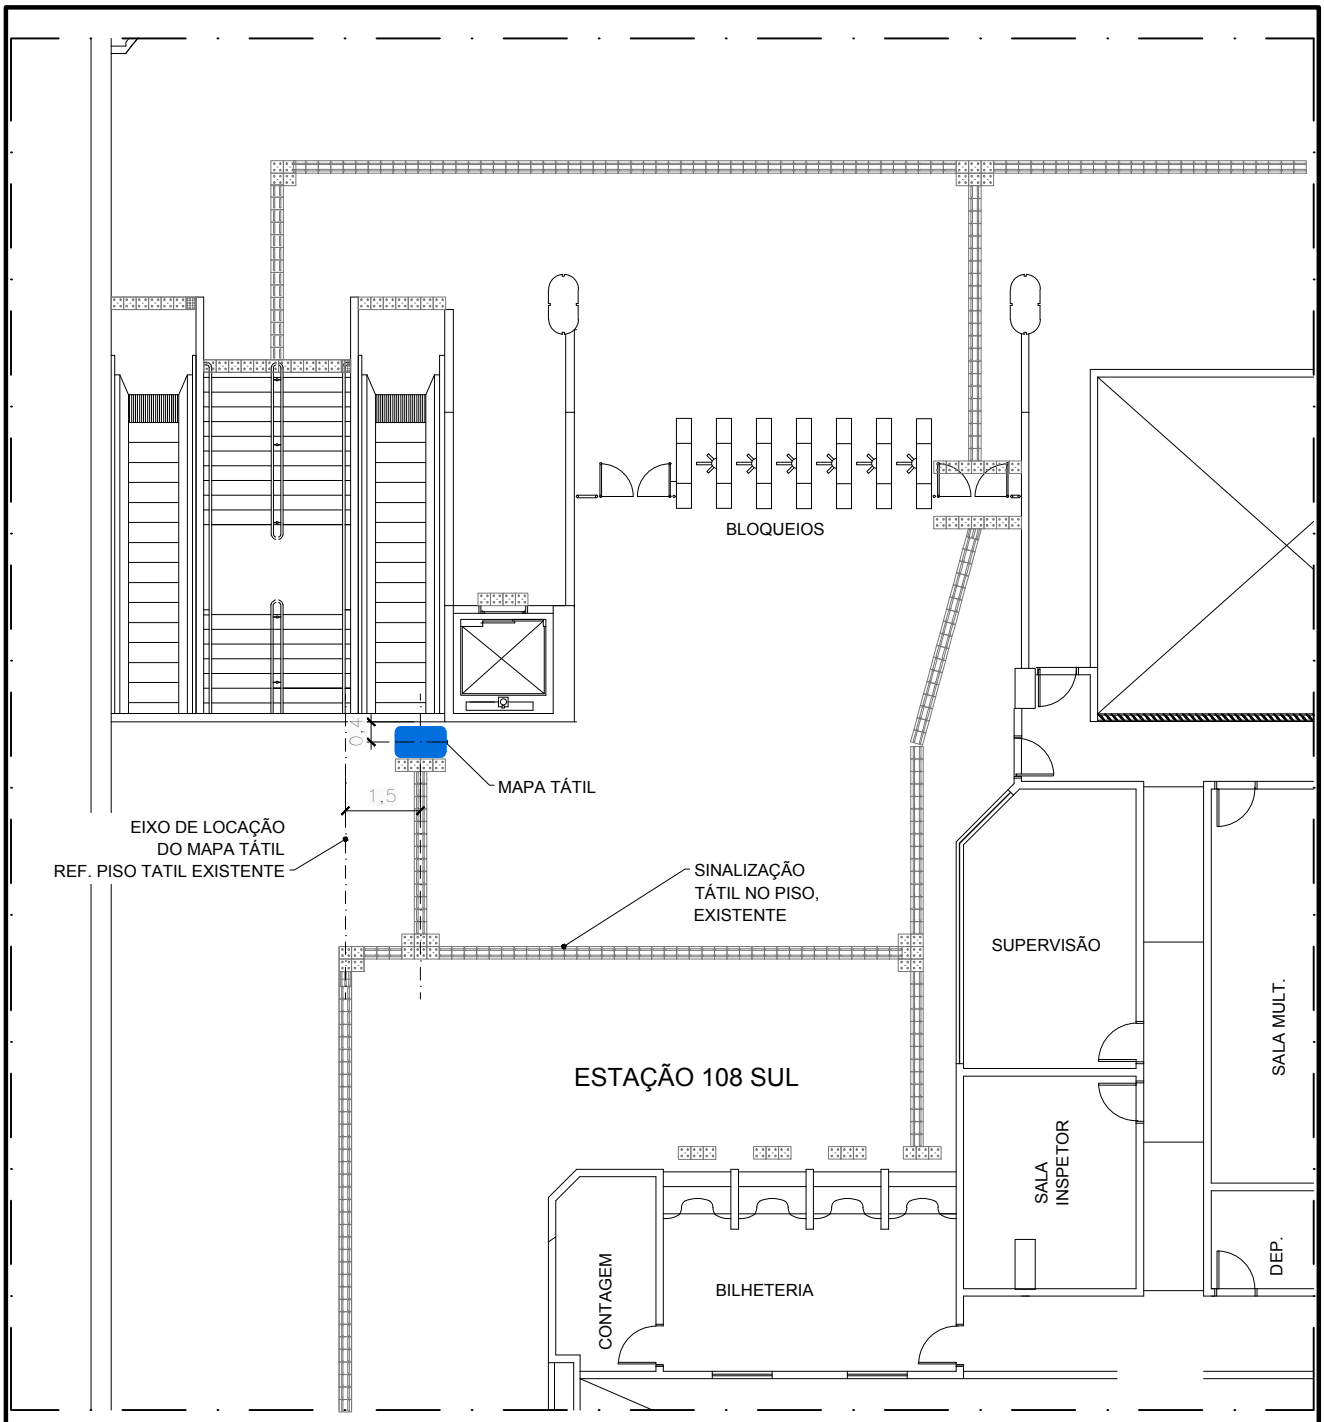

PLANTA DE LOCAÇÃO


escala 1:150

NOTAS:

1. A instalação do mapa deverá seguir as informações desta prancha, e caso se verifique alguma incompatibilidade ou necessidade de ajustes na locação, o METRÔ-DF deverá ser comunicado. Qualquer alteração na locação do mapa deverá ser validada pelo METRÔ-DF antes de ser implantada.

UNIDADE DE CONSTRUÇÃO ESTAÇÃO 108 SUL (E06)		FOLHA 07/07	DATA ABR / 2021
LOCAL ASA SUL		CODIFICAÇÃO DE.3/06.6A/E2.001	
ESPECIALIDADE / SUBESPECIALIDADE COMUNICAÇÃO VISUAL		ETAPA DE PROJ. BÁSICO	REVISÃO 0A
			ESCALA INDIC.

METRÔ DF

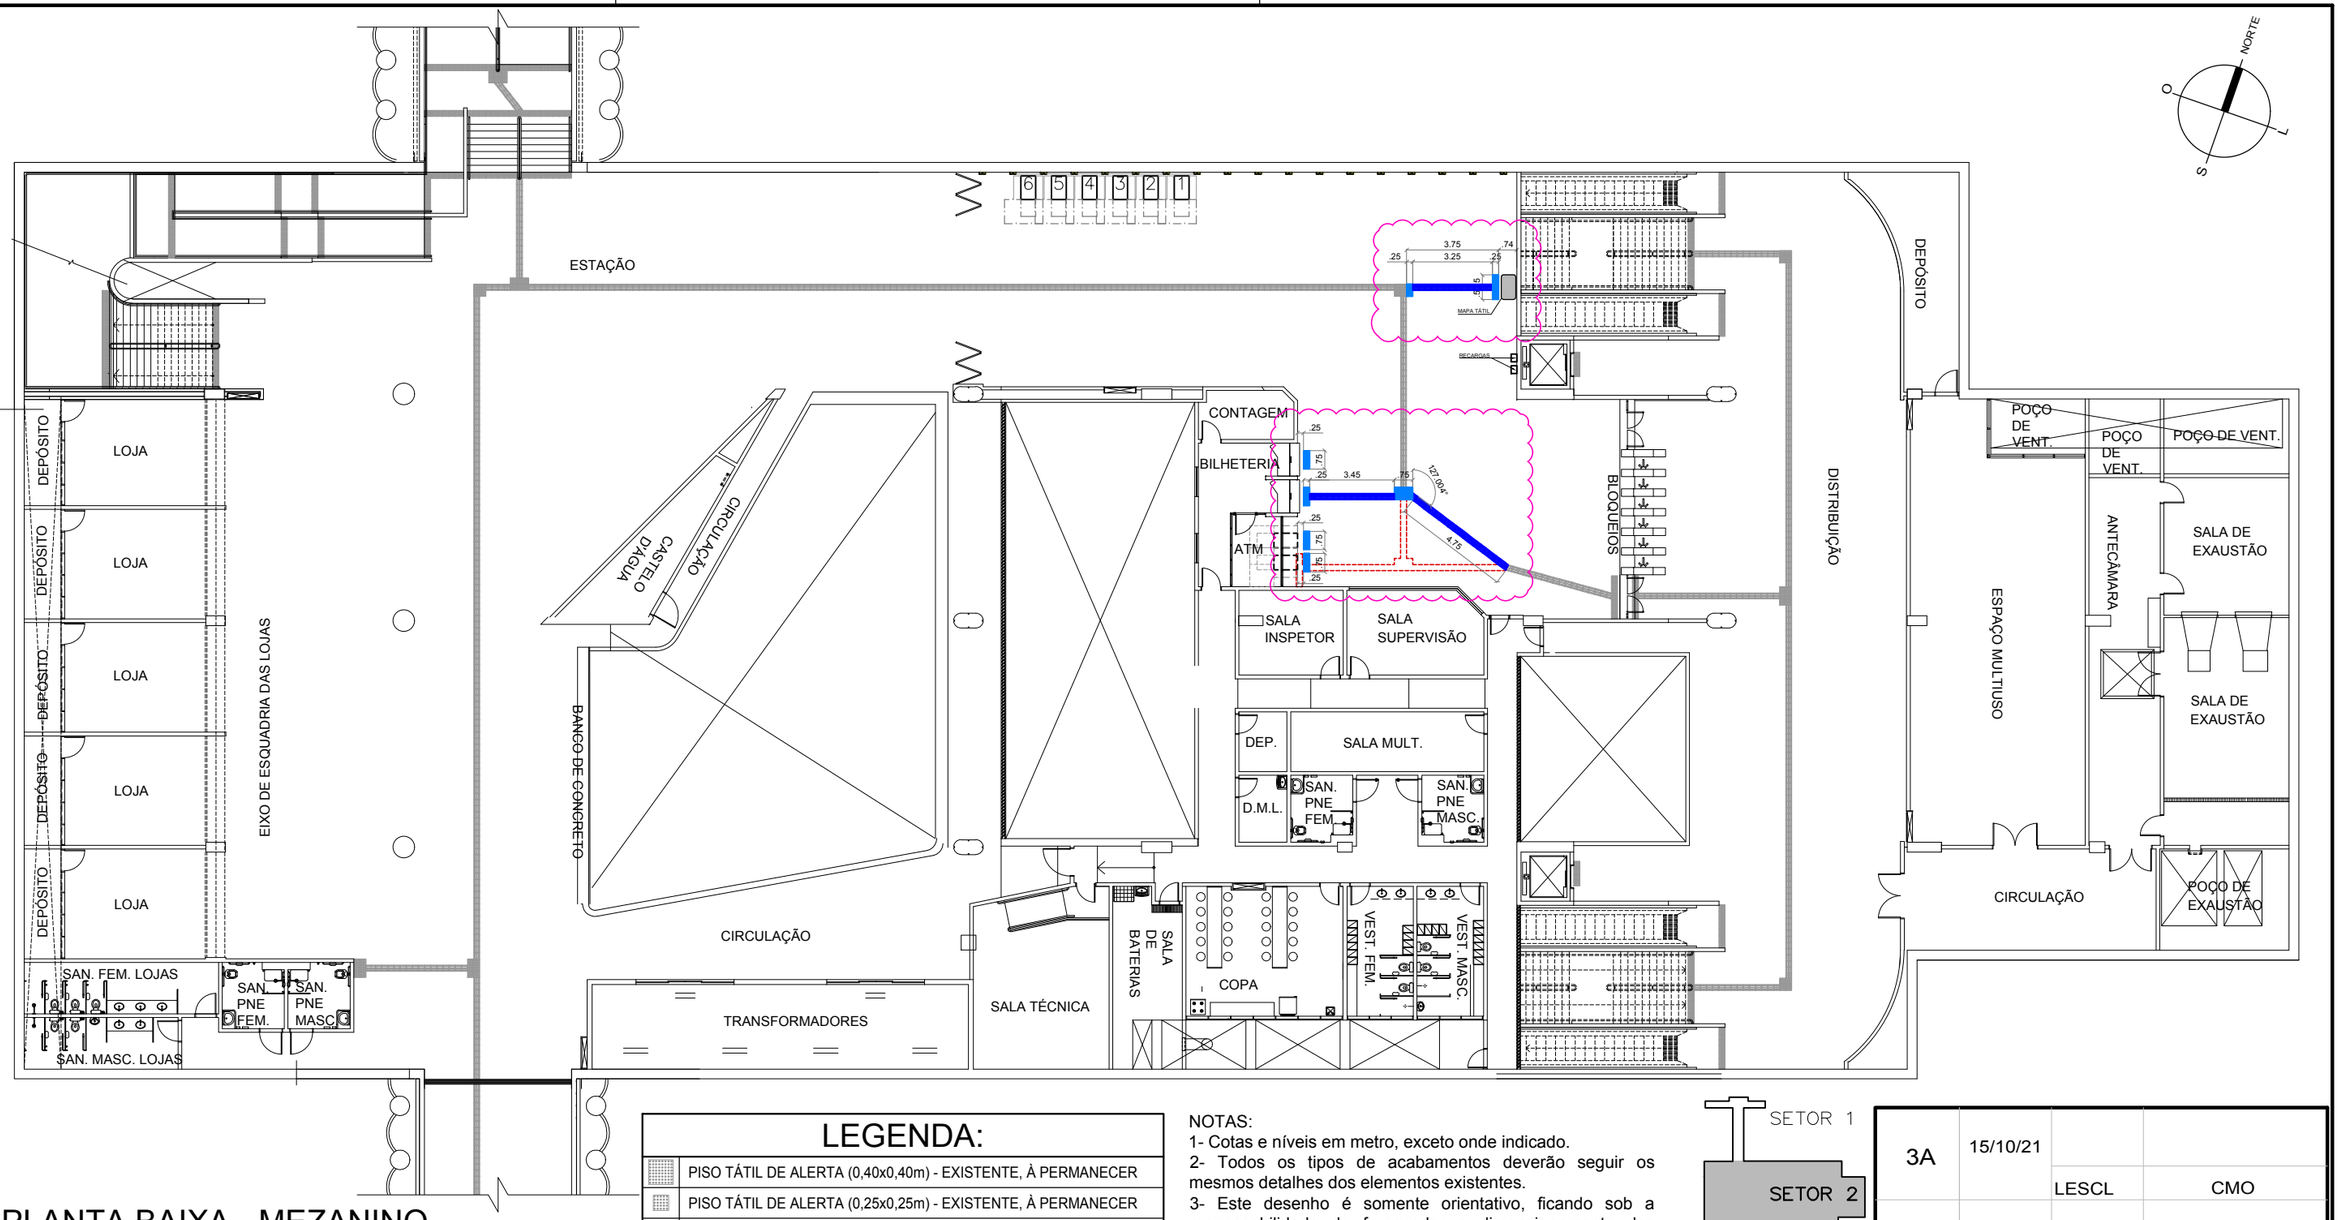

PLANTA BAIXA - MEZANINO

SETOR 2 - ACESSO ESTAÇÃO/BLOQUEIOS

ESCALA 1/250

LEGENDA:

	PISO TÁTIL DE ALERTA (0,40x0,40m) - EXISTENTE, À PERMANECER
	PISO TÁTIL DE ALERTA (0,25x0,25m) - EXISTENTE, À PERMANECER
	PISO TÁTIL DIRECIONAL (0,40x0,40m) - EXISTENTE, À PERMANECER
	PISO TÁTIL DIRECIONAL (0,25x0,25m) - EXISTENTE, À PERMANECER
	PISO TÁTIL - EXISTENTE, À RETIRAR
	PISO TÁTIL DE ALERTA (0,40x0,40m) COR AZUL, NOVO
	PISO TÁTIL DE ALERTA (0,25x0,25m) COR AZUL, NOVO
	PISO TÁTIL DIRECIONAL (0,40x0,40m) COR AZUL, NOVO
	PISO TÁTIL DIRECIONAL (0,25x0,25m COR AZUL, NOVO

NOTAS:

1- Cotas e níveis em metro, exceto onde indicado.


2- Todos os tipos de acabamentos deverão seguir os mesmos detalhes dos elementos existentes.

3- Este desenho é somente orientativo, ficando sob a responsabilidade do fornecedor o dimensionamento dos elementos, desde que não seja alterado o aspecto final aqui apresentado e suas características funcionais.

4- Revisão 01 - Adaptações segundo conversa com representante da Agefis.

PLANTA CHAVE

SEM ESCALA

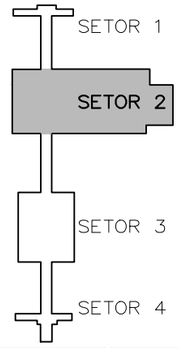

Nº	DATA	AUTOR	VISTO
3A	15/10/21		
		LESCL	CMO
03	30/07/21		
		LESCL/ANA	ELAJ
02	01/05/17		
		.	.

METRÔ

REGIÃO
ASA SUL

ENDEREÇO
EQS 108/109

AUTOR
LUIZ EDUARDO SILVA CHRIST LIMA
(CREA - 8703/TD-DF) - (ART)

ALESSANDRO NOGUEIRA ALEIXO
(CAU - A29014-9) - (ART)

VISTO
GIOVANNI QUIRINO DE FREITAS
(CREA - 11619/D-GO) - (ART)

R.T. IMPL. OBRA
(NOME COMPLETO)
(CAU / CREA) - (ART)

(NOME COMPLETO)
(CAU / CREA) - (ART)

UNIDADE DE CONSTRUÇÃO / SISTEMA E SUBSISTEMA
ESTAÇÃO 108 SUL - E06

REGIÃO / TRECHO
ASA SUL

ESPECIALIDADE / SUBESPECIALIDADE / COMPONENTE DO SISTEMA
ARQUITETURA


TIPO/ESPECIFICAÇÃO DO DOCUMENTO
DETALHE DO PISO TÁTIL - SETOR 2
.
.
.

MODAL: METRÔ	LINHA: 1
ETAPA: BÁSICO	ÁREA: N.A.
ESCALA: INDICADA	FOLHA: 02/05
DATA: 08/06/2016	REVISÃO: 3A

CODIFICAÇÃO
DE.3/06.6A/E1.003

METRÔ DF

Projeto Básico Piso Tátil - E06 108 Sul 01/05 (DE.3/06.6A/E1.003) (72727705) SEI 00097-00014258/2021-11 / pg. 63

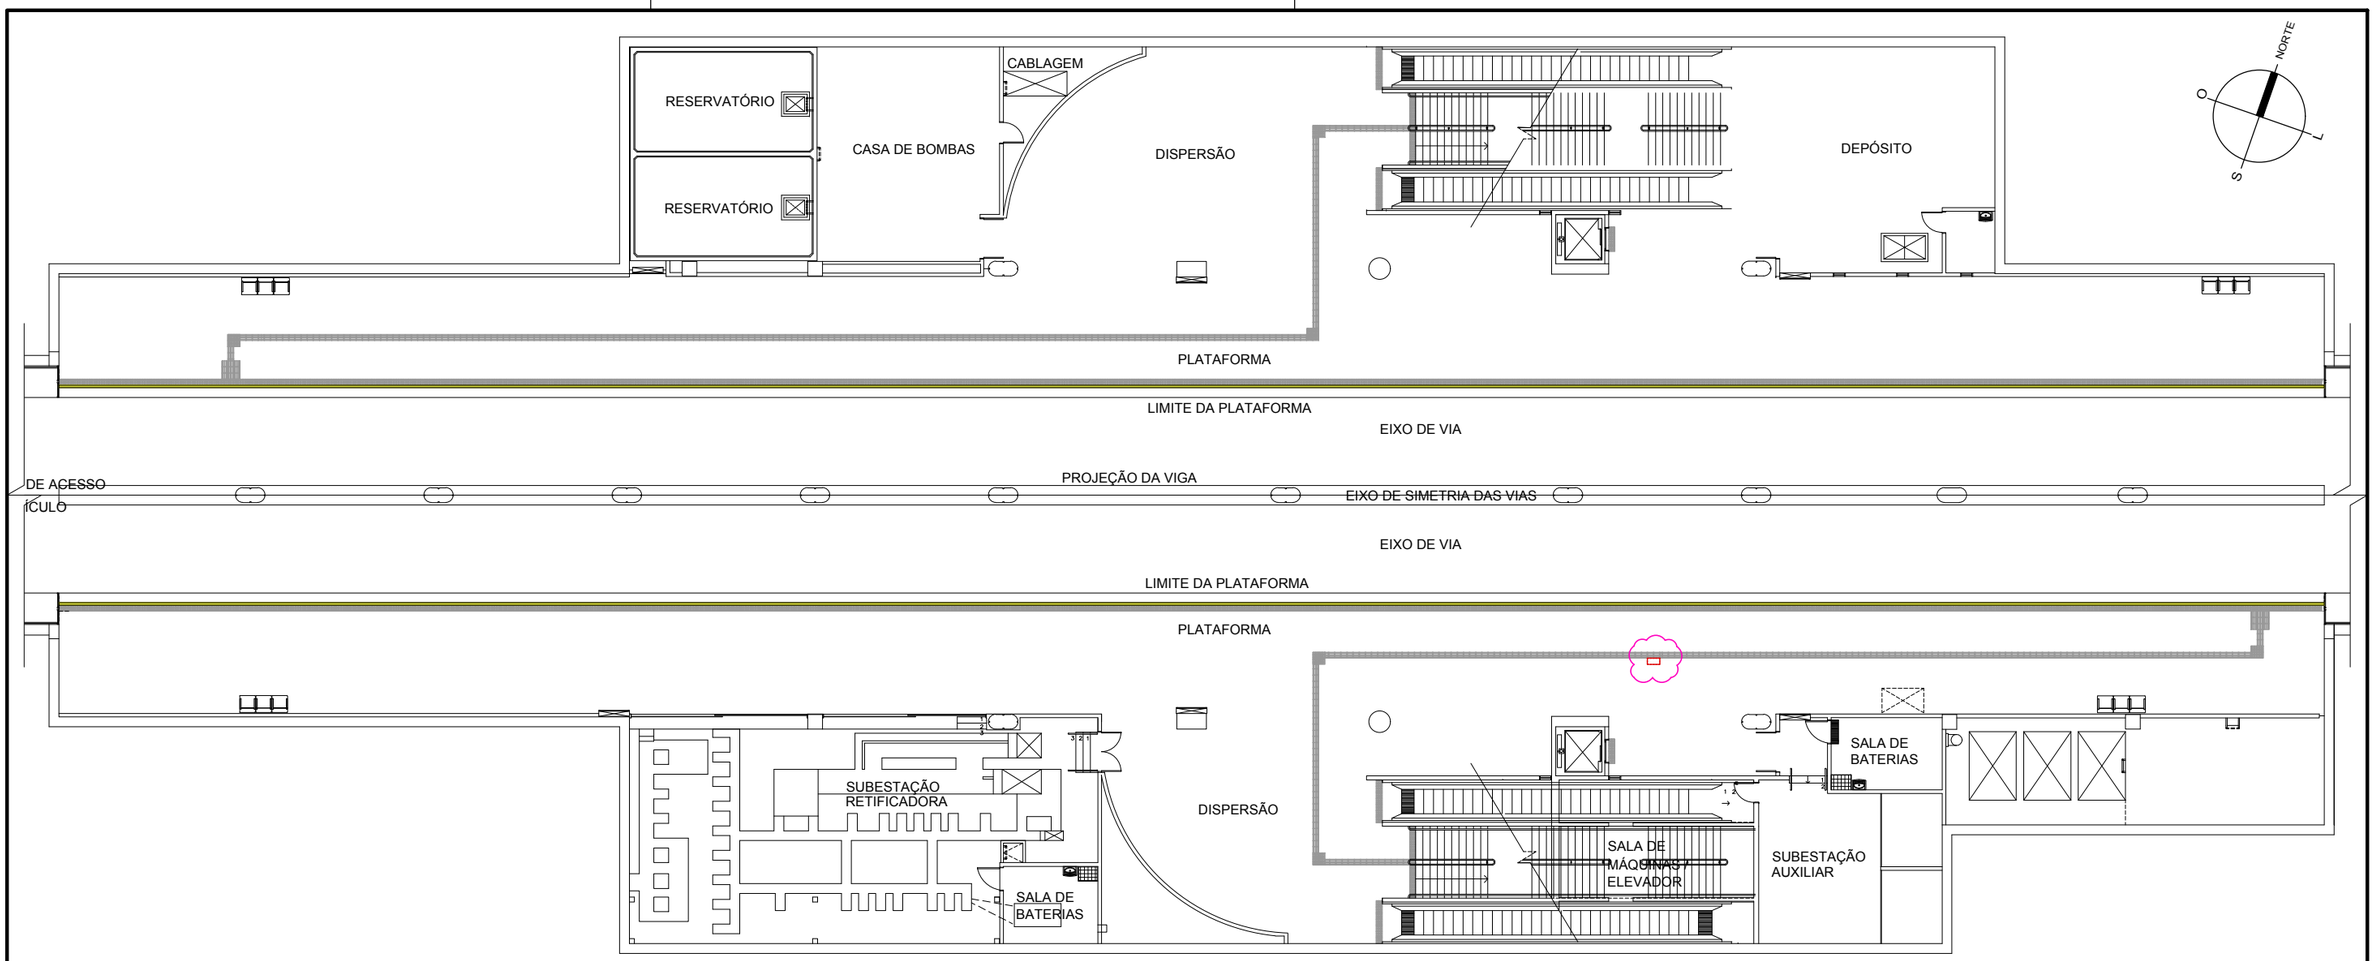

PLANTA BAIXA - PLATAFORMA

SETOR 2 - ACESSO ESTAÇÃO/PLATAFORMA

ESCALA 1/250

LEGENDA:

	PISO TÁTIL DE ALERTA (0,40x0,40m) - EXISTENTE, À PERMANECER
	PISO TÁTIL DE ALERTA (0,25x0,25m) - EXISTENTE, À PERMANECER
	PISO TÁTIL DIRECIONAL (0,40x0,40m) - EXISTENTE, À PERMANECER
	PISO TÁTIL DIRECIONAL (0,25x0,25m) - EXISTENTE, À PERMANECER
	PISO TÁTIL - EXISTENTE, À RETIRAR
	PISO TÁTIL DE ALERTA (0,40x0,40m) COR AZUL, NOVO
	PISO TÁTIL DE ALERTA (0,25x0,25m) COR AZUL, NOVO
	PISO TÁTIL DIRECIONAL (0,40x0,40m) COR AZUL, NOVO
	PISO TÁTIL DIRECIONAL (0,25x0,25m COR AZUL, NOVO


NOTAS:

1- Cotas e níveis em metro, exceto onde indicado.

2- Todos os tipos de acabamentos deverão seguir os mesmos detalhes dos elementos existentes.

3- Este desenho é somente orientativo, ficando sob a responsabilidade do fornecedor o dimensionamento dos elementos, desde que não seja alterado o aspecto final aqui apresentado e suas características funcionais.

4- Revisão 01 - Adaptações segundo conversa com representante da Agefis.

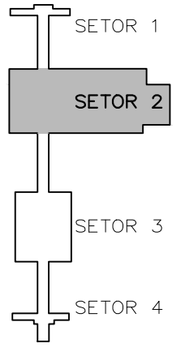

PLANTA CHAVE

SEM ESCALA

Nº	DATA	AUTOR	VISTO
2A	15/10/21	LESCL	CMO
02	01/05/17	.	.
01	10/02/17	LESCL/ANA	GQF

METRÔ

REGIÃO: ASA SUL

ENDEREÇO: EQS 108/109

AUTOR: LUIZ EDUARDO SILVA CHRIST LIMA (CREA - 8703/TD-DF) - (ART); ALESSANDRO NOGUEIRA ALEIXO (CAU - A29014-9) - (ART)

VISTO: GIOVANNI QUIRINO DE FREITAS (CREA - 11619/D-GO) - (ART)

R.T. IMPL. OBRA: (NOME COMPLETO) (CAU / CREA) - (ART); (NOME COMPLETO) (CAU / CREA) - (ART)

UNIDADE DE CONSTRUÇÃO / SISTEMA E SUBSISTEMA: ESTAÇÃO 108 SUL - E06

REGIÃO / TRECHO: ASA SUL

ESPECIALIDADE / SUBESPECIALIDADE / COMPONENTE DO SISTEMA: ARQUITETURA

TIPO/ESPECIFICAÇÃO DO DOCUMENTO: DETALHE DO PISO TÁTIL - SETOR 2

MODAL: METRÔ | LINHA: 1


ETAPA: BÁSICO | ÁREA: N.A.

ESCALA: INDICADA | FOLHA: 03/05

DATA: 08/06/2016 | REVISÃO: 2A

CODIFICAÇÃO: DE.3/06.6A/E1.004

SEI 00097-00014258/2021-11 / pg. 64
Projeto Básico Piso Tátil - E06 108 Sul 02/05 (DE.3/06.6A/E1.004) (72727809)

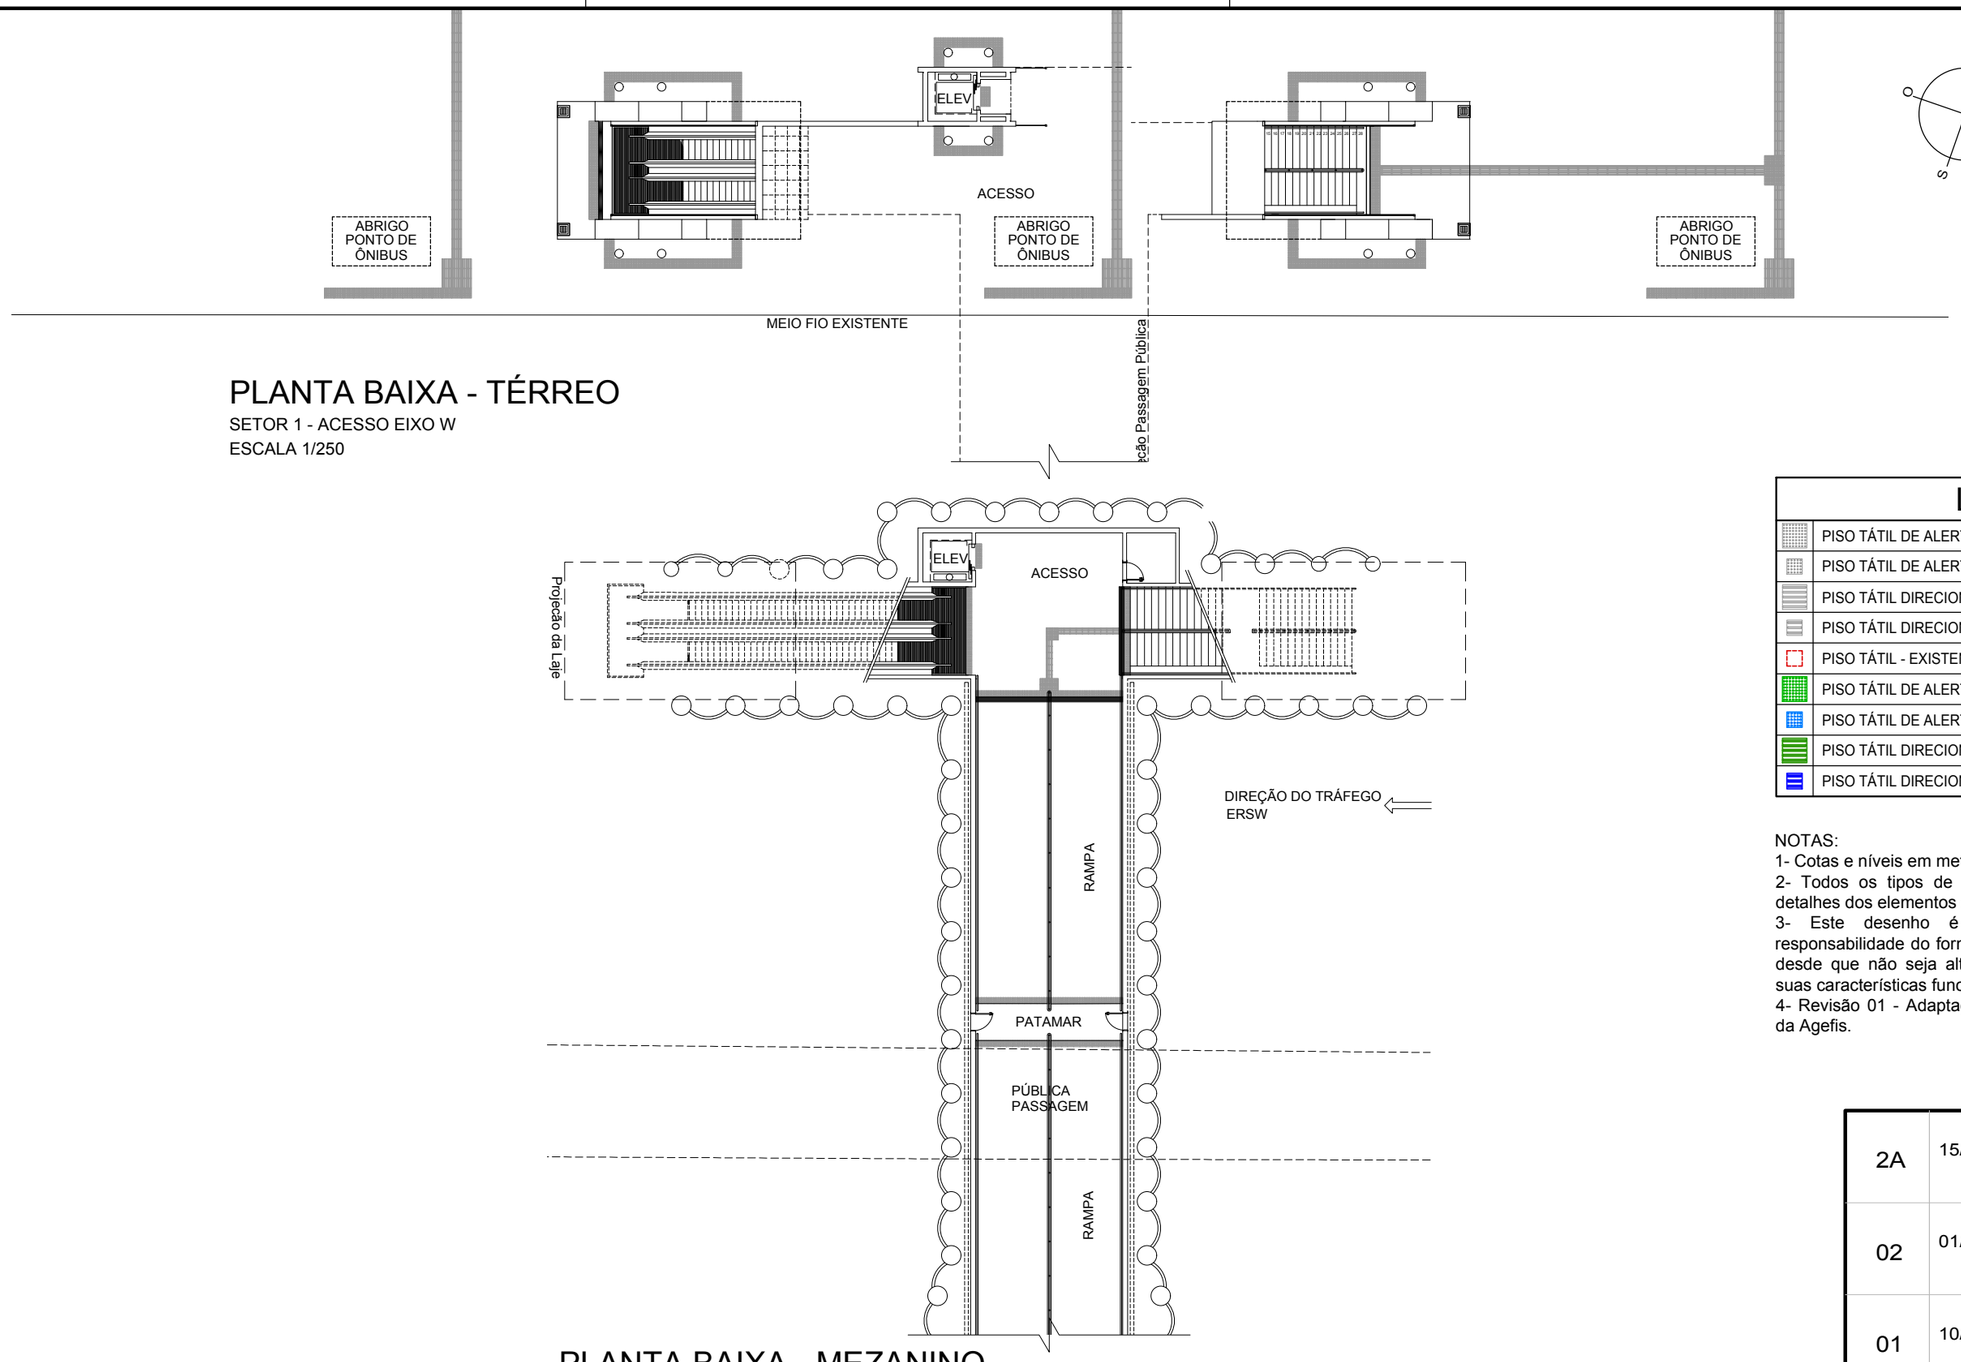

PLANTA BAIXA - TÉRREO


SETOR 1 - ACESSO EIXO W

ESCALA 1/250

PLANTA BAIXA - MEZANINO

SETOR 1 - ACESSO EIXO W

ESCALA 1/250

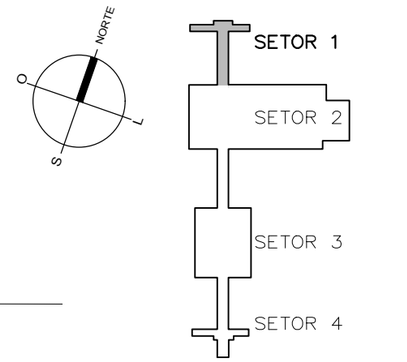

PLANTA CHAVE

SEM ESCALA

LEGENDA:

	PISO TÁTIL DE ALERTA (0,40x0,40m) - EXISTENTE, À PERMANECER
	PISO TÁTIL DE ALERTA (0,25x0,25m) - EXISTENTE, À PERMANECER
	PISO TÁTIL DIRECIONAL (0,40x0,40m) - EXISTENTE, À PERMANECER
	PISO TÁTIL DIRECIONAL (0,25x0,25m) - EXISTENTE, À PERMANECER
	PISO TÁTIL - EXISTENTE, À RETIRAR
	PISO TÁTIL DE ALERTA (0,40x0,40m) COR AZUL, NOVO
	PISO TÁTIL DE ALERTA (0,25x0,25m) COR AZUL, NOVO
	PISO TÁTIL DIRECIONAL (0,40x0,40m) COR AZUL, NOVO
	PISO TÁTIL DIRECIONAL (0,25x0,25m COR AZUL, NOVO

NOTAS:

1- Cotas e níveis em metro, exceto onde indicado.

2- Todos os tipos de acabamentos deverão seguir os mesmos detalhes dos elementos existentes.

3- Este desenho é somente orientativo, ficando sob a responsabilidade do fornecedor o dimensionamento dos elementos, desde que não seja alterado o aspecto final aqui apresentado e suas características funcionais.

4- Revisão 01 - Adaptações segundo conversa com representante da Agefis.

Nº	DATA		
2A	15/10/21		
		LESCL	CMO
02	01/05/17		
		.	.
01	10/02/17		
		LESCL/ANA	GQF
		AUTOR	VISTO
		METRÔ	

REGIÃO
ASA SUL

ENDEREÇO
EQS 108/109

AUTOR
.
.
ALESSANDRO NOGUEIRA ALEIXO
(CAU - A29014-9) - (ART)

VISTO
GIOVANNI QUIRINO DE FREITAS
(CREA - 11619/D-GO) - (ART)

R.T. IMPL.
OBRA
(NOME COMPLETO)
(CAU / CREA) - (ART)
(NOME COMPLETO)
(CAU / CREA) - (ART)

UNIDADE DE CONSTRUÇÃO / SISTEMA E SUBSISTEMA
PASSAGEM DE PEDESTRES - PP4

REGIÃO / TRECHO
ASA SUL

ESPECIALIDADE / SUBESPECIALIDADE / COMPONENTE DO SISTEMA
ARQUITETURA

TIPO/ESPECIFICAÇÃO DO DOCUMENTO
DETALHE DO PISO TÁTIL - SETOR 1
.
.
.

MODAL
METRÔ

LINHA
1

ETAPA
BÁSICO

ÁREA
N.A.

ESCALA
INDICADA

FOLHA
01/05


DATA
30 / 06 / 2016

REVISÃO
2A

CODIFICAÇÃO
DE.3/82.6I/E1.003

METRÔDF

SEI 00097-00014258/2021-11 / pg. 65
Projeto Básico Piso Tátil - E06 108 Sul 03/05 (DE.3/82.6I/E1.003) (72727896)

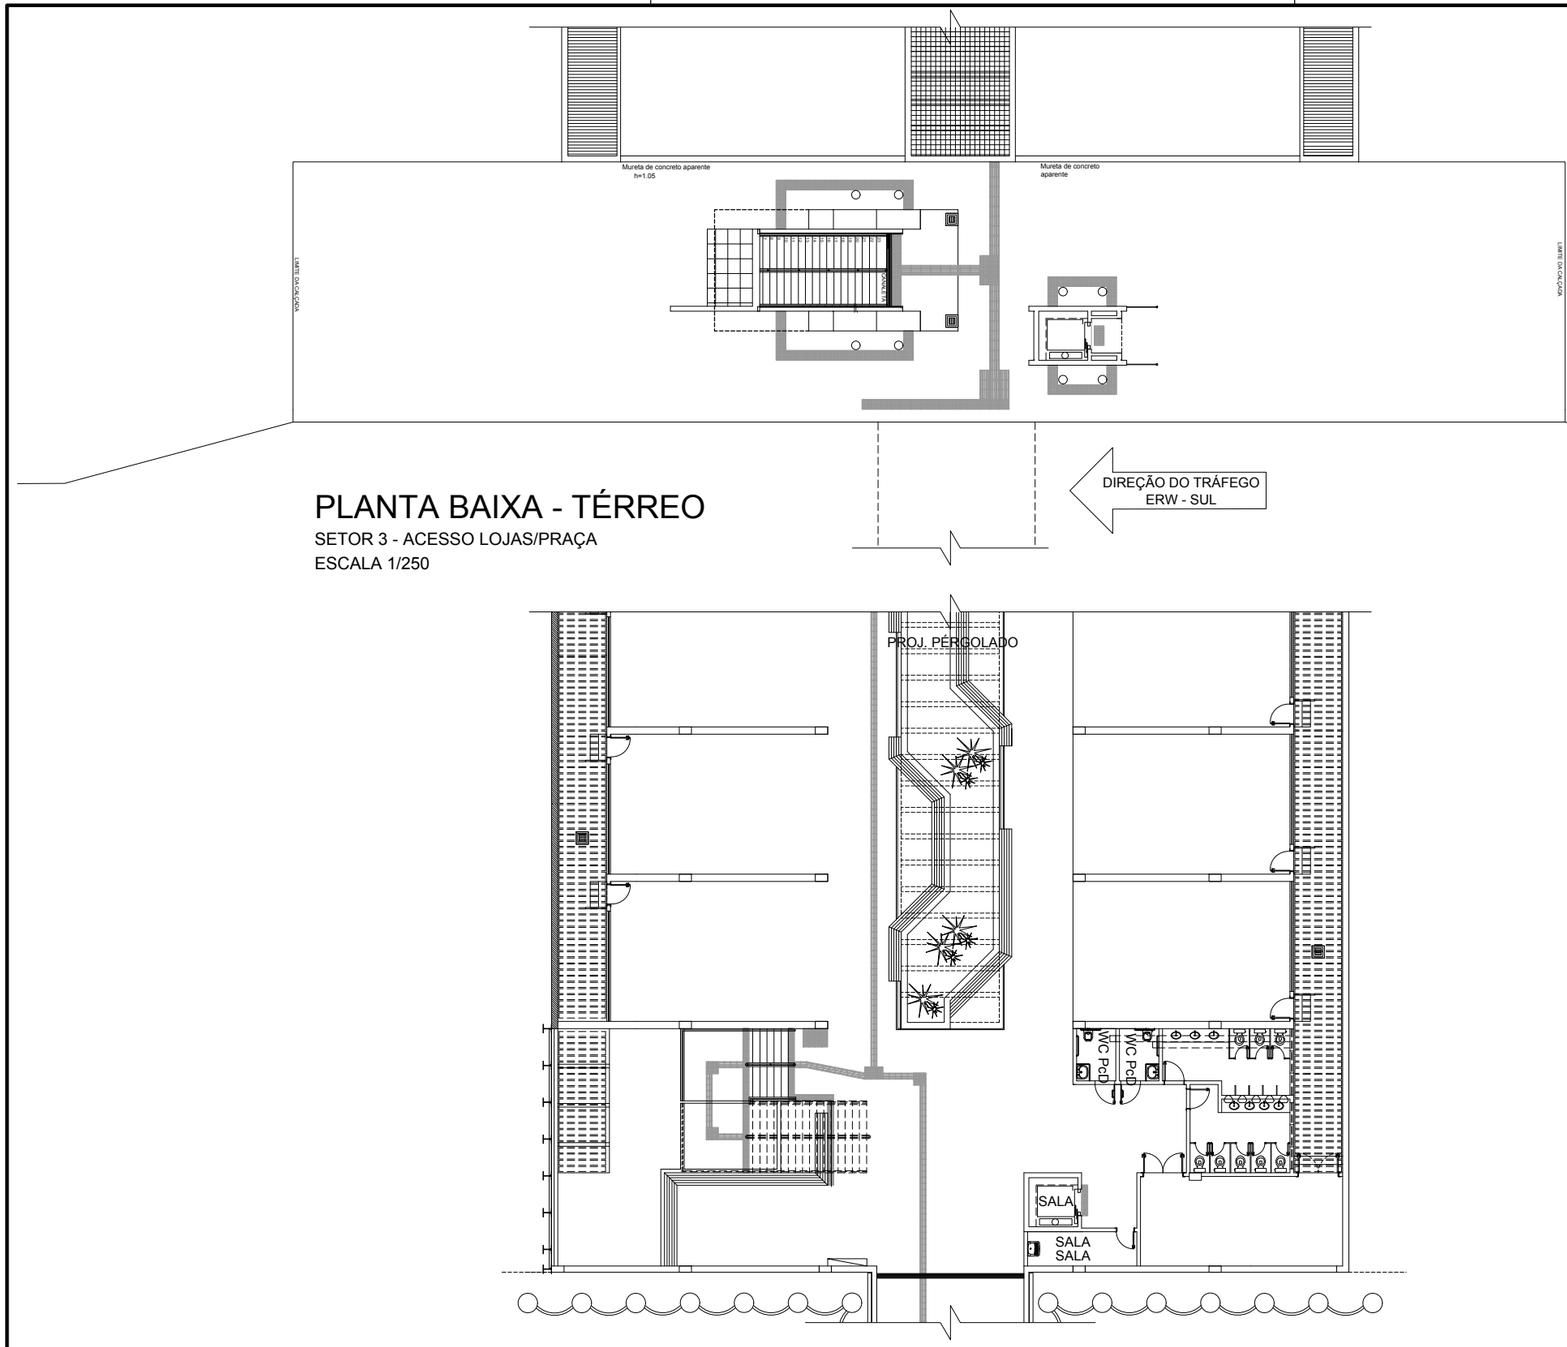

PLANTA BAIXA - TÉRREO


SETOR 3 - ACESSO LOJAS/PRAÇA


ESCALA 1/250

PLANTA BAIXA - MEZANINO

SETOR 3 - ACESSO LOJAS/PRAÇA

ESCALA 1/250

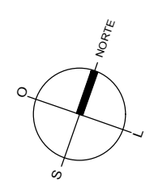

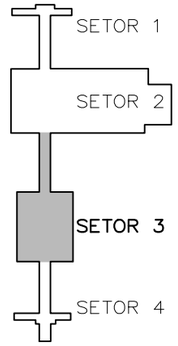

PLANTA CHAVE

SEM ESCALA

LEGENDA:

	PISO TÁTIL DE ALERTA (0,40x0,40m) - EXISTENTE, À PERMANECER
	PISO TÁTIL DE ALERTA (0,25x0,25m) - EXISTENTE, À PERMANECER
	PISO TÁTIL DIRECIONAL (0,40x0,40m) - EXISTENTE, À PERMANECER
	PISO TÁTIL DIRECIONAL (0,25x0,25m) - EXISTENTE, À PERMANECER
	PISO TÁTIL - EXISTENTE, À RETIRAR
	PISO TÁTIL DE ALERTA (0,40x0,40m) COR AZUL, NOVO
	PISO TÁTIL DE ALERTA (0,25x0,25m) COR AZUL, NOVO
	PISO TÁTIL DIRECIONAL (0,40x0,40m) COR AZUL, NOVO
	PISO TÁTIL DIRECIONAL (0,25x0,25m COR AZUL, NOVO

NOTAS:

1- Cotas e níveis em metro, exceto onde indicado.

2- Todos os tipos de acabamentos deverão seguir os mesmos detalhes dos elementos existentes.

3- Este desenho é somente orientativo, ficando sob a responsabilidade do fornecedor o dimensionamento dos elementos, desde que não seja alterado o aspecto final aqui apresentado e suas características funcionais.

4- Revisão 01 - Adaptações segundo conversa com representante da Agefis.

Nº	DATA		
2A	15/10/21		
		LESCL	CMO
02	26/04/17		
		.	.
01	10/02/17		
		LESCL/ANA	GQF
		AUTOR	VISTO
		METRÔ	

REGIÃO
ASA SUL

ENDEREÇO
EQS 108/109

AUTOR
LUIZ EDUARDO SILVA CHRIST LIMA
(CREA - 8703/TD-DF) - (ART)

ALESSANDRO NOGUEIRA ALEIXO
(CAU - A29014-9) - (ART)

VISTO
GIOVANNI QUIRINO DE FREITAS
(CREA - 11619/D-GO) - (ART)

R.T. IMPL. OBRA
(NOME COMPLETO)
(CAU / CREA) - (ART)

(NOME COMPLETO)
(CAU / CREA) - (ART)

UNIDADE DE CONSTRUÇÃO / SISTEMA E SUBSISTEMA
PASSAGEM DE PEDESTRES - PP4

REGIÃO / TRECHO
ASA SUL

ESPECIALIDADE / SUBESPECIALIDADE / COMPONENTE DO SISTEMA
ARQUITETURA

TIPO/ESPECIFICAÇÃO DO DOCUMENTO
DETALHE DO PISO TÁTIL - SETOR 3
.
.
.

MODAL
METRÔ

LINHA
1

ETAPA
BÁSICO

ÁREA
N.A.

ESCALA
INDICADA

FOLHA
04/05


DATA
30 / 06 / 2016

REVISÃO
2A

CODIFICAÇÃO
DE.3/82.6I/E1.004

METRÔDF

Projeto Básico Piso Tátil - E06 108 Sul 04/05 (DE.3/82.6I/E1.004) (72728008) SEI 00097-00014258/2021-11 / pg. 66

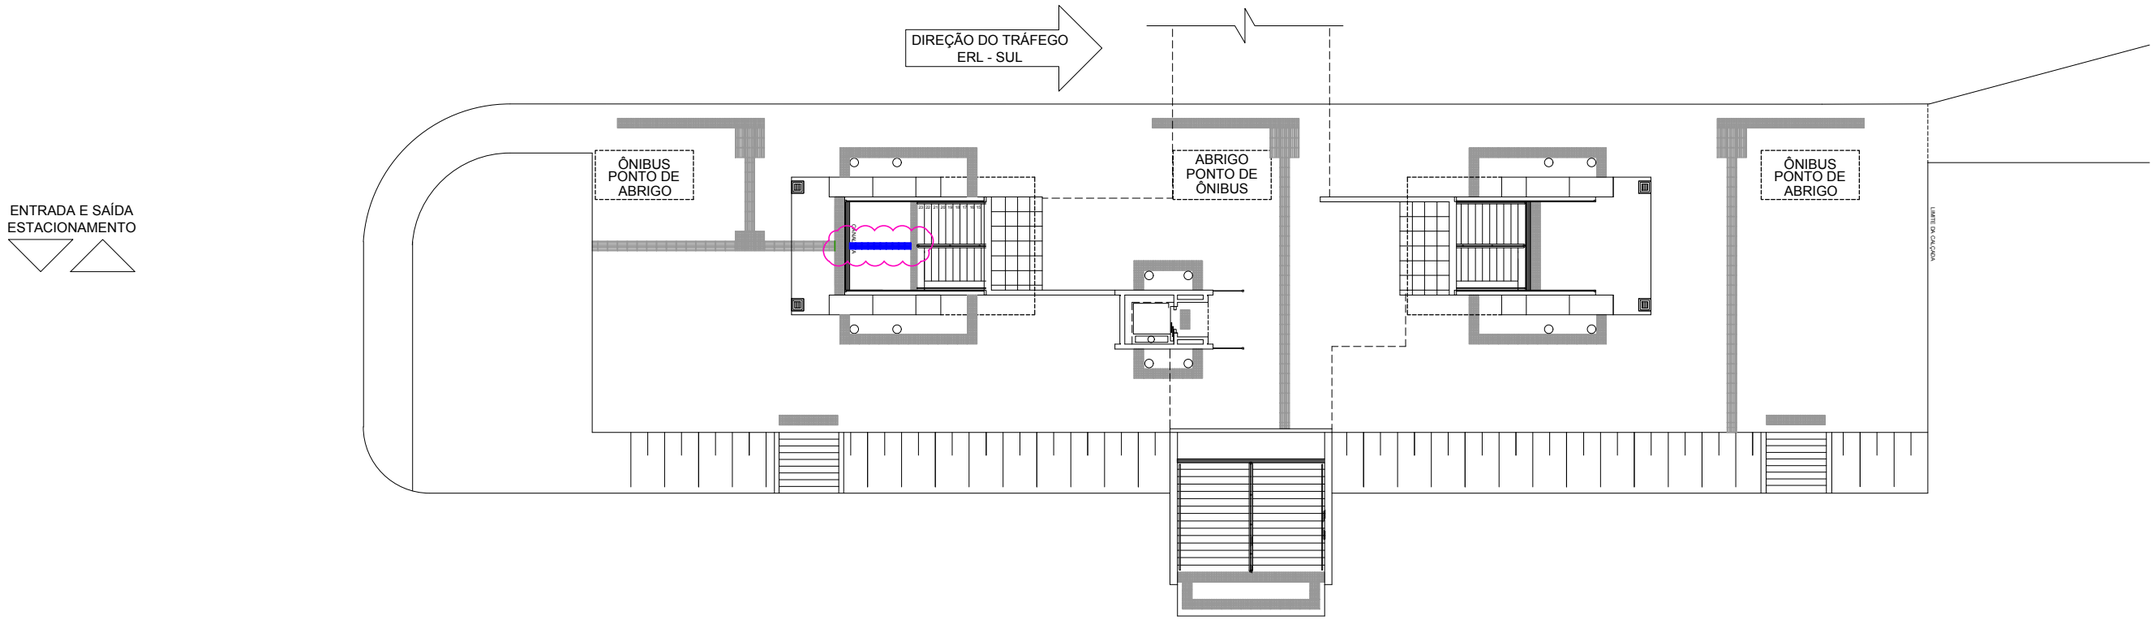

PLANTA BAIXA - TÉRREO

SETOR 4 - ACESSO EIXO L

ESCALA 1/250

LEGENDA:

	PISO TÁTIL DE ALERTA (0,40x0,40m) - EXISTENTE, À PERMANECER
	PISO TÁTIL DE ALERTA (0,25x0,25m) - EXISTENTE, À PERMANECER
	PISO TÁTIL DIRECIONAL (0,40x0,40m) - EXISTENTE, À PERMANECER
	PISO TÁTIL DIRECIONAL (0,25x0,25m) - EXISTENTE, À PERMANECER
	PISO TÁTIL - EXISTENTE, À RETIRAR
	PISO TÁTIL DE ALERTA (0,40x0,40m) COR AZUL, NOVO
	PISO TÁTIL DE ALERTA (0,25x0,25m) COR AZUL, NOVO
	PISO TÁTIL DIRECIONAL (0,40x0,40m) COR AZUL, NOVO
	PISO TÁTIL DIRECIONAL (0,25x0,25m COR AZUL, NOVO


NOTAS:

1- Cotas e níveis em metro, exceto onde indicado.

2- Todos os tipos de acabamentos deverão seguir os mesmos detalhes dos elementos existentes.

3- Este desenho é somente orientativo, ficando sob a responsabilidade do fornecedor o dimensionamento dos elementos, desde que não seja alterado o aspecto final aqui apresentado e suas características funcionais.


4- Revisão 01 - Adaptações segundo conversa com representante da Agefis.

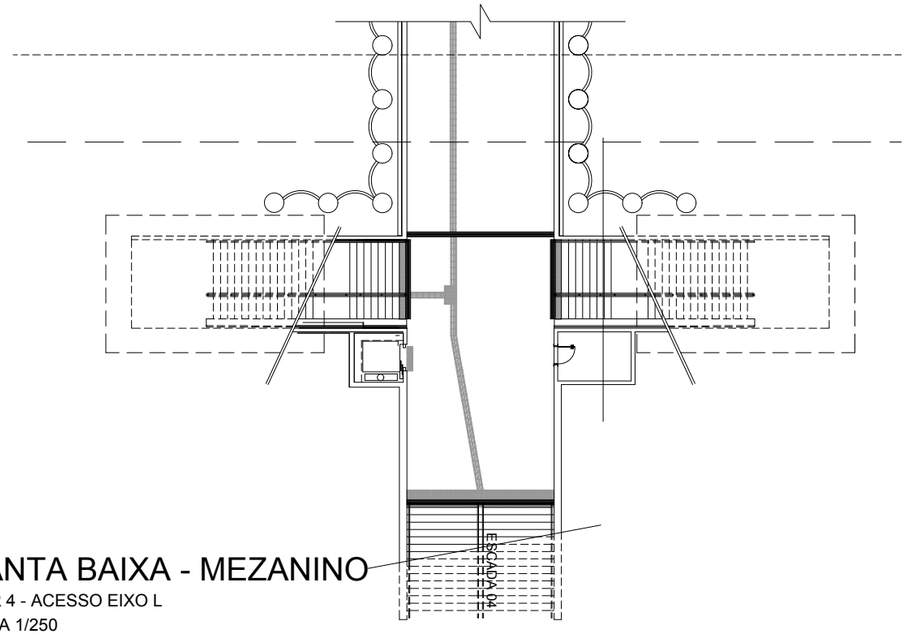

PLANTA BAIXA - MEZANINO

SETOR 4 - ACESSO EIXO L

ESCALA 1/250

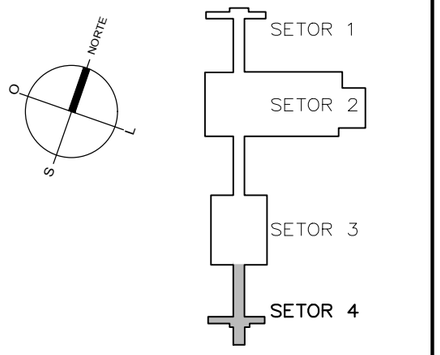

PLANTA CHAVE

SEM ESCALA

Nº	DATA	AUTOR	VISTO
2A	15/10/21	LESCL	CMO
02	27/04/17	.	.
01	10/02/17	LESCL/ANA	GQF

METRÔ

REGIÃO: ASA SUL

ENDEREÇO: EQS 108/109

AUTOR: LUIZ EDUARDO SILVA CHRIST LIMA (CREA - 8703/TD-DF) - (ART); ALESSANDRO NOGUEIRA ALEIXO (CAU - A29014-9) - (ART)

VISTO: GIOVANNI QUIRINO DE FREITAS (CREA - 11619/D-GO) - (ART)

R.T. IMPL. OBRA: (NOME COMPLETO) (CAU / CREA) - (ART); (NOME COMPLETO) (CAU / CREA) - (ART)

UNIDADE DE CONSTRUÇÃO / SISTEMA E SUBSISTEMA: PASSAGEM DE PEDESTRES - PP4

REGIÃO / TRECHO: ASA SUL

ESPECIALIDADE / SUBESPECIALIDADE / COMPONENTE DO SISTEMA: ARQUITETURA

TIPO/ESPECIFICAÇÃO DO DOCUMENTO: DETALHE DO PISO TÁTIL - SETOR 4

MODAL: METRÔ | LINHA: 1

ETAPA: BÁSICO | ÁREA: N.A.

ESCALA: INDICADA | FOLHA: 05/05

DATA: 30 / 06 / 2016 | REVISÃO: 02

CODIFICAÇÃO: DE.3/82.6I/E1.005

METRÔ DF

SEI 00097-00014258/2021-11 / pg. 67
Projeto Básico Piso Tátil - E06 108 Sul 05/05 (DE.3/82.6I/E1.005) (72728117)