

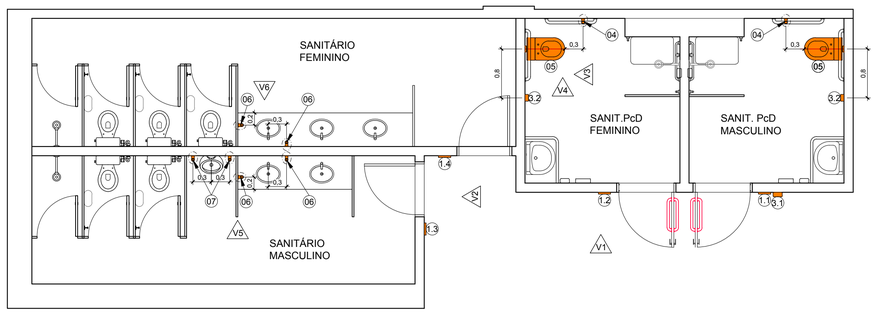



PLANTA BAIXA
SANITÁRIOS EIXO "W"
ESCALA 1/50

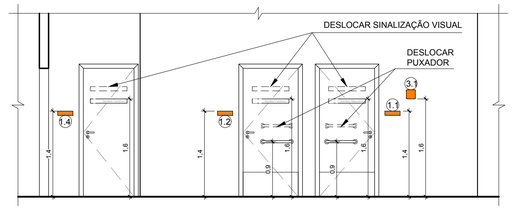


VISTA - V1
SANITÁRIOS EIXO "W"
ESCALA 1/50

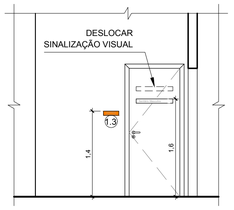


VISTA - V2
SANITÁRIOS EIXO "W"
ESCALA 1/50

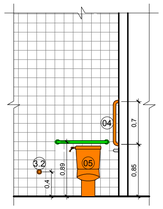


VISTA - V3
SANITÁRIOS EIXO "W"
ESCALA 1/50

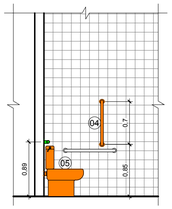


VISTA - V4
SANITÁRIOS EIXO "W"
ESCALA 1/50

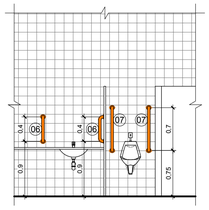


VISTA - V5
SANITÁRIOS EIXO "W"
ESCALA 1/50

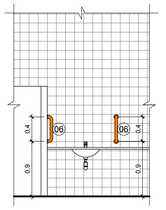

VISTA - V6
SANITÁRIOS EIXO "W"
ESCALA 1/50

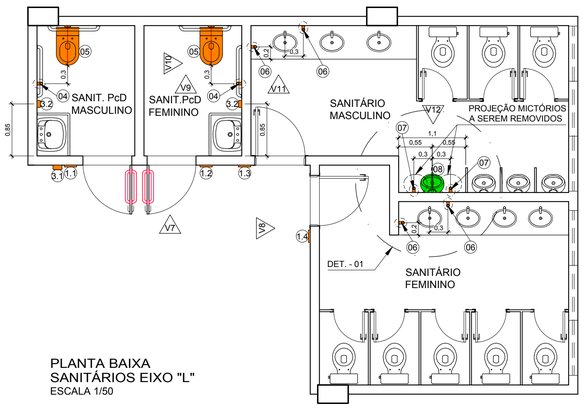


PLANTA BAIXA
SANITÁRIOS EIXO "L"
ESCALA 1/50

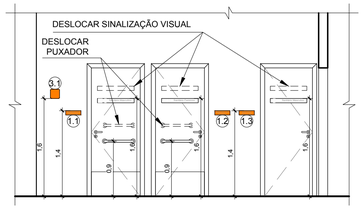


VISTA - V7
SANITÁRIOS EIXO "L"
ESCALA 1/50




VISTA - V8
SANITÁRIOS EIXO "L"
ESCALA 1/50

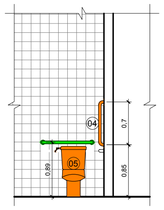


VISTA - V9
SANITÁRIOS EIXO "L"
ESCALA 1/50

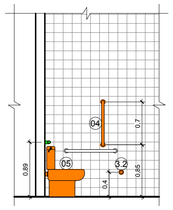


VISTA - V10
SANITÁRIOS EIXO "L"
ESCALA 1/50

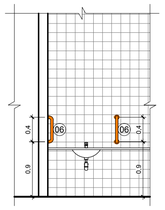


VISTA - V11
SANITÁRIOS EIXO "L"
ESCALA 1/50

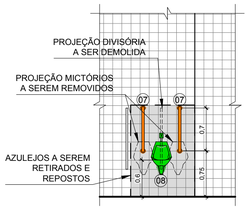

VISTA - V12
SANITÁRIOS EIXO "L"
ESCALA 1/50

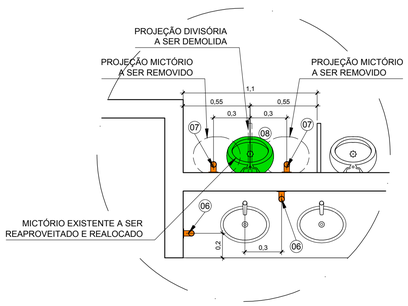


DETALHE - 01
ESCALA 1/25

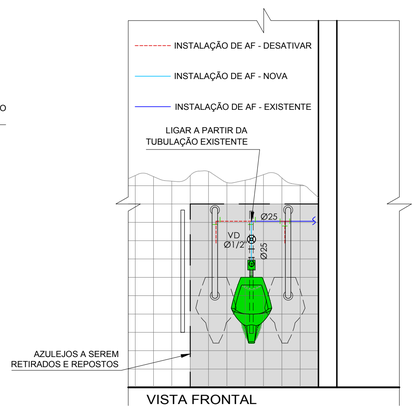

VISTA FRONTAL

DET. INSTALAÇÕES (ÁGUA FRIA)
ESCALA 1/25

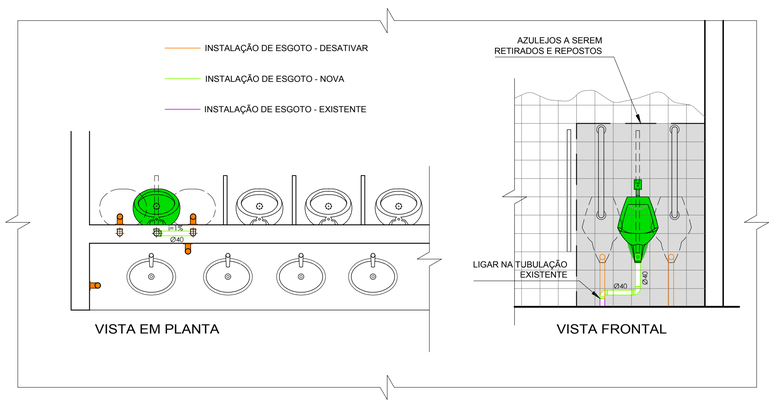

VISTA EM PLANTA

VISTA FRONTAL

DET. INSTALAÇÕES (ESGOTO)
ESCALA 1/25

LEGENDA:

- (01) PLACA DE SINALIZAÇÃO TÁTIL COM TEXTO EM BRAILE E TEXTO EM ALTO RELEVO,VER DETALHES. (ABNT NBR 9050-2015 EMENDA 1-2020 - ITEM 5.4.1).
- (1.1) PLACA TIPO 1 COM O TEXTO EM BRAILE (Sanitário PcD Masculino)
- (1.2) PLACA TIPO 2 COM O TEXTO EM BRAILE (Sanitário PcD Feminino)
- (1.3) PLACA TIPO 3 COM O TEXTO EM BRAILE (Sanitário Masculino)
- (1.4) PLACA TIPO 4 COM O TEXTO EM BRAILE (Sanitário Feminino)
- (02) PUXADORES HORIZONTAIS PARA PORTAS EM BARRA DE INOX DE 400mm, Ø = 45mm E AFASTADO A 40mm, INSTALADOS NA ALTURA DA FECHADURA. (ABNT NBR 9050-2015 EMENDA 1-2020 - ITENS 4.6.6.3 E 6.11.2.7).
- (03) CENTRAL DE ALARME DA SINALIZAÇÃO VISUAL E SONORA DE EMERGÊNCIA, COM 2 (DOIS) BOTÕES, SEM FIO, DE ACIONAMENTO DO COMANDORO DE EMERGÊNCIA - AE-08 - ARCO OU EQUIVALENTE. (ABNT NBR 9050-2015 EMENDA 1-2020 - ITEM 7.4.2.2).
- (3.1) CENTRAL DE ALARME DA SINALIZAÇÃO VISUAL E SONORA DE EMERGÊNCIA - AE-08 - ARCO OU EQUIVALENTE.
- (3.2) BOTÃO DE COMANDO, SEM FIO, DA SINALIZAÇÃO VISUAL E SONORA DE EMERGÊNCIA - AE-08 - ARCO OU EQUIVALENTE.
- (04) BARRA DE APOIO E TRANSFERÊNCIA EM INOX DE 700mm, Ø = 45mm E AFASTADO A 40mm, PARA BACIA SANITÁRIA, INSTALADA NA VERTICAL. (ABNT NBR 9050-2015 EMENDA 1-2020 - ITEM 7.7.2.2.1).
- (05) BACIA SANITÁRIA CONVESIONAL VOGUE PLUS CONFORTO, SEM ABERTURA FRONTAL - COR BRANCO, REF. P.515.17, COM CX. ACOPLADA COM ACIONAMENTO DUO E COM ASSENTO VOGUE PLUS TERMOFIXO COM EASY CLEAN E SLOW CLOSE - COR BRANCO, REF. AP.516.17 - DECA OU SIMILAR. (ABNT NBR 9050-2015 EMENDA 1-2020 - ITEM 7.7).
- (06) BARRA DE APOIO EM INOX DE 400mm, Ø = 45mm E AFASTADO A 40mm, PARA LAVATÓRIO, INSTALADA NA VERTICAL. (ABNT NBR 9050-2015 EMENDA 1-2020 - ITEM 7.10.3).
- (07) BARRA DE APOIO EM INOX DE 700mm, Ø = 45mm E AFASTADO A 40mm, PARA MICTÓRIO, INSTALADA NA VERTICAL. (ABNT NBR 9050-2015 EMENDA 1-2020 - ITEM 7.10.4.3).
- (08) MICTÓRIO EXISTENTE A SER REUTILIZADO.
- EQUIPAMENTOS A SEREM ADIQUIRIDOS.
- EQUIPAMENTOS A SEREM REUTILIZADOS.

NOTAS:

1. MEDIDAS E COTAS EM METRO, EXCETO ONDE INDICADO.
2. CONFERIR MEDIDAS NO LOCAL.
3. ESTE DESENHO É SOMENTE ORIENTATIVO, FICANDO SOB RESPONSABILIDADE DO CONSTRUTOR O DIMENSIONAMENTO DAS ÁREAS, E DO FORNECEDOR DOS MATERIAIS O PERFEITO FUNCIONAMENTO DOS MESMOS, DESDE QUE NÃO SEJA ALTERADO O ASPECTO FINAL AQUI APRESENTADO E SUAS CARACTERÍSTICAS FUNCIONAIS.
4. NO SANITÁRIO MASCULINO DO EIXO "L", HAVERÁ A REMOÇÃO DE 2 (DOIS) MICTÓRIOS E UM DELES SERÁ REINSTALADO FAZENDO O DESVIO DAS INSTALAÇÕES HIDRÁULICAS E DE ESGOTO DAS INSTALAÇÕES DE UM DOS MICTÓRIOS EXISTENTES E ISOLANDO AS INSTALAÇÕES DO OUTRO.

Nº	MODIFICAÇÕES	DATA	AUTOR	VISTO

METRÔ

METRO DF
Companhia do Metropolitano do Distrito Federal

Folha nº _____
Processo nº _____
Rubrica _____ Matr. _____

REGIÃO	ASA SUL
ENDEREÇO	EQS 108/109 - ESTAÇÃO 108 SUL (E06) - ASA SUL
AUTOR	ALESSANDRO NOGUEIRA ALEIXO CILNARA MARIA PINTO PEREIRA MENEZES DE OLIVEIRA LUIZ EDUARDO SILVA CHRIST LIMA JEDERSON LOBO RIBEIRO
VISTO	EMMANUEL LUÍS ANSELMO JOANETTI
R.T. IMPLANTAÇÃO / OBRA	–

	ALESSANDRO N. A. CAU nº A29014-9	CILNARA M. P. P. M. O. CREA nº 22085/D-DF	LUIZ E. S. C. LIMA CRT nº 00313056609	JEDERSON L. RIBEIRO CRT nº 01939344182
AUTOR				
VISTO	EMMANUEL LUÍS ANSELMO JOANETTI CREA 16075/D-DF			
R.T.	– –			

USO INTERNO

Esta verificação não esgota as ocorrências que venham a ser levantadas à qualquer tempo. Caso aprovado, representa uma aceitação básica da peça técnica e não isenta os autores do cumprimento das exigências contratuais especificadas.

NÃO APROVADO ☐ APROVADO ☐

Parecer nº _____ Parecer nº _____

Data _____ Data _____

Assinatura(s) e Carimbo(s)

USO EXTERNO

ENCAMINHAMENTO

CODIGO

CODIGO

☐ ARQUIVO
☐ PROCESSO
☐ IMPLANTAÇÃO

Rub _____
Matr. _____

MODAL	–
LINHA	–
ETAPA	PROJ. BÁSICO
ÁREA	–
ESCALA	INDICADA
FOLHA	01/01
DATA	SETEMBRO / 2020
REVISÃO	0

UNIDADE DE CONSTRUÇÃO / SISTEMA E SUBSISTEMA
PASSAGEM DE PEDESTRES - PP4

REGIÃO / TRECHO
ASA SUL

ESPECIALIDADE / SUBESPECIALIDADE / COMPONENTE DO SISTEMA
PROJETO ARQUITETÔNICO

TIPO/ESPECIFICAÇÃO DO DOCUMENTO
REFORMA WC. ACESSÍVEL
PLANTA BAIXA E VISTAS SANITÁRIO EIXO "W"
PLANTA BAIXA, VISTAS E DETALHES SANITÁRIO EIXO "L"
.


CODIFICAÇÃO
DE.3/82.6I/E1.006



PLACA SANITÁRIO PcD MASCULINO
PLACA TIPO 1 (MODELO 01)
ESCALA 1/2




PLACA SANITÁRIO MASCULINO
PLACA TIPO 3 (MODELO 02)
ESCALA 1/2

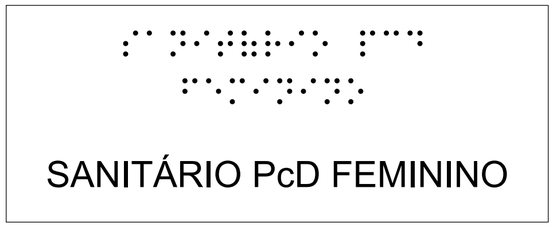

PLACA SANITÁRIO PcD FEMININO
PLACA TIPO 2 (MODELO 01)
ESCALA 1/2



PLACA SANITÁRIO FEMININO
PLACA TIPO 4 (MODELO 02)
ESCALA 1/2

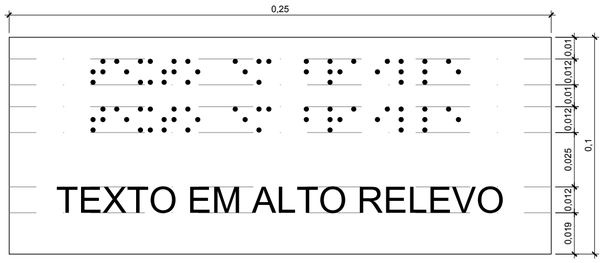

PLACA MODELO 01
PADRÃO DE NORMA (ABNT NBR 9050:2015 / Em1:2020)
VER ITEM 5.2.9.2.4 DA NORMA



PLACA MODELO 02
PADRÃO DE NORMA (ABNT NBR 9050:2015 / Em1:2020)
VER ITEM 5.2.9.2.4 DA NORMA

NOTAS:

1. MEDIDAS E COTAS EM METRO, EXCETO ONDE INDICADO.
2. ESTE DESENHO É SOMENTE ORIENTATIVO, FICANDO SOB RESPONSABILIDADE DO FORNECEDOR O ATENDIMENTO A TODOS OS PARÂMETROS E REQUISITOS PREVISTOS NA NORMA ABNT NBR 9050, EM SUA VERSÃO MAIS ATUAL.
3. OS CARACTERES EM RELEVO DEVEM ATENDER AS CONDIÇÕES LISTADAS NO ITEM 5.2.9.2.2 DA ABNT NBR 9050:2015 / Em1:2020.

Nº	MODIFICAÇÕES	DATA	AUTOR	VISTO
.	.	.	.	.
.	.	.	.	.

METRÔ

METRO DF
Companhia do Metropolitano do Distrito Federal

Folha nº_____
Processo nº_____
Rubrica_____Matr_____

REGIÃO	ASA SUL
ENDEREÇO	EQS 108/109 - ESTAÇÃO 108 SUL (E06) - ASA SUL
AUTOR	ALESSANDRO NOGUEIRA ALEIXO CILNARA MARIA PINTO PEREIRA MENEZES DE OLIVEIRA LUIZ EDUARDO SILVA CHRIST LIMA JEDERSON LOBO RIBEIRO
VISTO	EMMANUEL LUÍS ANSELMO JOANETTI
R.T. IMPLANTAÇÃO / OBRA	–

AUTOR

ALESSANDRO N. A.	CILNARA M. P. P. M. O.	LUIZ E. S. C. LIMA	JEDERSON L. RIBEIRO
CAU nº A29014-9	CREA nº 22085/D-DF	CRT nº 00313056609	CRT nº 01939344182

VISTO

EMMANUEL LUÍS ANSELMO JOANETTI
CREA 16075/D-DF

R.T.

–
–

USO INTERNO

Esta verificação não esgota as ocorrências que venham a ser levantadas à qualquer tempo. Caso aprovado, representa uma aceitação básica da peça técnica e não isenta os autores do cumprimento das exigências contratuais especificadas.

NÃO APROVADO ☐ APROVADO ☐

Parecer nº _____ Parecer nº _____

Data _____ Data _____

Assinatura(s) e Carimbo(s)

USO EXTERNO

ENCAMINHAMENTO

CODIGO

CODIGO

☐ ARQUIVO ☐ PROCESSO ☐ IMPLANTAÇÃO

Rub_____
Matr_____

MODAL	–
LINHA	–
ETAPA	PROJ. BÁSICO
ÁREA	–
ESCALA	INDICADA
FOLHA	01/01
DATA	SETEMBRO / 2020
REVISÃO	0


UNIDADE DE CONSTRUÇÃO / SISTEMA E SUBSISTEMA
PASSAGEM DE PEDESTRES - PP4

REGIÃO / TRECHO
ASA SUL


ESPECIALIDADE / SUBESPECIALIDADE / COMPONENTE DO SISTEMA
PROJETO ARQUITETÔNICO

TIPO/ESPECIFICAÇÃO DO DOCUMENTO
SINALIZAÇÃO TÁTIL E VISUAL
.
.
.

CODIFICAÇÃO
DE.3/82.6I/E1.007

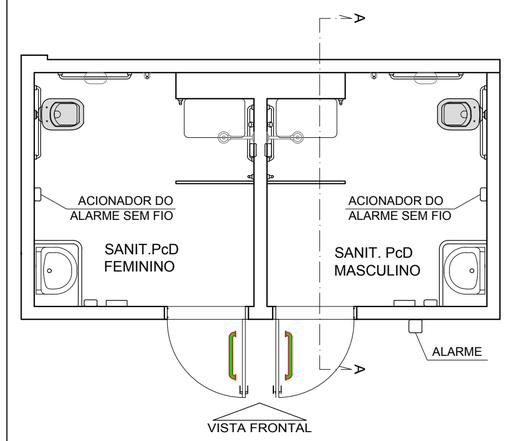


PLANTA BAIXA - SANITÁRIOS EIXO W

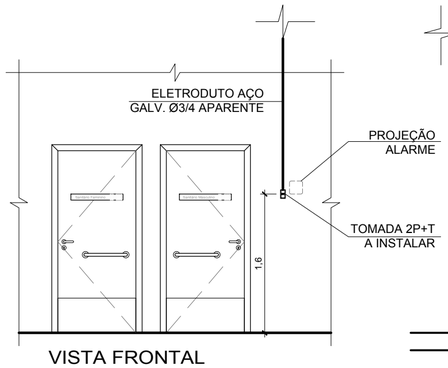


VISTA FRONTAL
ESCALA 1/50




CORTE AA
ESC: 1/50

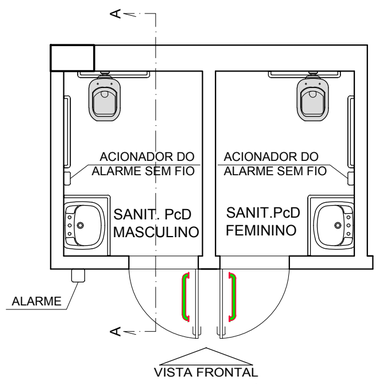

PLANTA BAIXA - SANITÁRIOS EIXO L

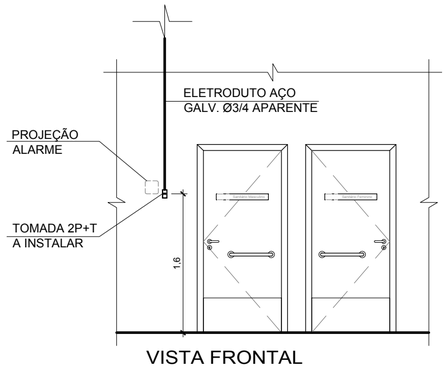

VISTA FRONTAL
ESCALA 1/50

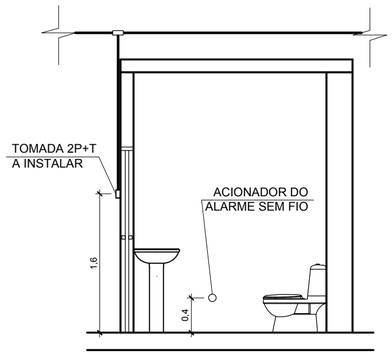

CORTE AA
ESC: 1/50

NOTA:
1. A ALIMENTAÇÃO DA TOMADA 2P+T VEM DO CIRCUITO T1 EXISTENTE.
VER DESENHO DE.8/82.6I/J1.020

NOTAS:

1. MEDIDAS E COTAS EM METRO, EXCETO ONDE INDICADO.
2. CONFERIR MEDIDAS NO LOCAL.
3. ESTE DESENHO É SOMENTE ORIENTATIVO, FICANDO SOB RESPONSABILIDADE DO CONSTRUTOR O DIMENSIONAMENTO DAS ÁREAS, E DO FORNECEDOR DOS MATERIAIS O PERFEITO FUNCIONAMENTO DOS MESMOS, DESDE QUE NÃO SEJA ALTERADO O ASPECTO FINAL AQUI APRESENTADO E SUAS CARACTERÍSTICAS FUNCIONAIS.

Nº	MODIFICAÇÕES	DATA	AUTOR	VISTO
.	.	.	.	.
.	.	.	.	.

METRÔ

METRO DF
Companhia do Metropolitano do Distrito Federal

Folha nº_____
Processo nº_____
Rubrica_____Matr_____

REGIÃO	ASA SUL
ENDEREÇO	EQS 108/109 - ESTAÇÃO 108 SUL (E06) - ASA SUL
AUTOR	ONISLEY OLIVEIRA PINTO .
VISTO	ANDERSON ATAÍDE DAS NEVES
R.T. IMPLANTAÇÃO / OBRA	–

AUTOR
ONISLEY OLIVEIRA PINTO
CREA 20427/D-DF

VISTO
ANDERSON ATAÍDE DAS NEVES
CREA 16718/D-DF

R.T.
–
–

USO INTERNO

Esta verificação não esgota as ocorrências que venham a ser levantadas à qualquer tempo. Caso aprovado, representa uma aceitação básica da peça técnica e não isenta os autores do cumprimento das exigências contratuais especificadas.

NÃO APROVADO ☐ APROVADO ☐

Parecer nº _____ Parecer nº _____

Data _____ Data _____

Assinatura(s) e Carimbo(s)

USO EXTERNO

ENCAMINHAMENTO

CODIGO

CODIGO
☐ ARQUIVO
☐ PROCESSO
☐ IMPLANTAÇÃO
Rub_____
Matr_____

MODAL	–
LINHA	–
ETAPA	PROJ. BÁSICO
ÁREA	–
ESCALA	INDICADA
FOLHA	01/01
DATA	SETEMBRO / 2020
REVISÃO	0


UNIDADE DE CONSTRUÇÃO / SISTEMA E SUBSISTEMA
PASSAGEM DE PEDESTRES - PP4


REGIÃO / TRECHO
ASA SUL

ESPECIALIDADE / SUBESPECIALIDADE / COMPONENTE DO SISTEMA
PROJETO ARQUITETÔNICO


TIPO/ESPECIFICAÇÃO DO DOCUMENTO
DETALHES ELÉTRICO:
.
.
.


CODIFICAÇÃO
DE.3/82.6I/E1.008

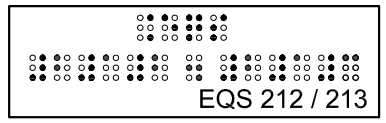

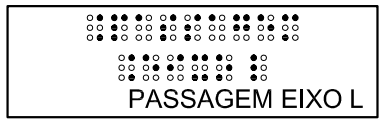



ESCADA L01
08 CONJUNTOS

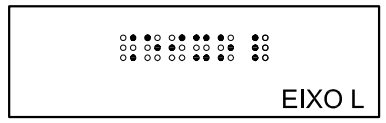

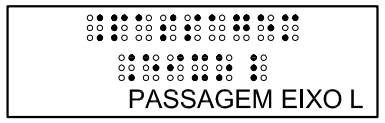



ESCADA L02
08 CONJUNTOS

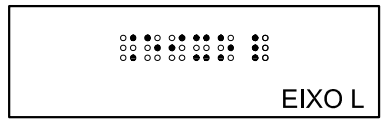

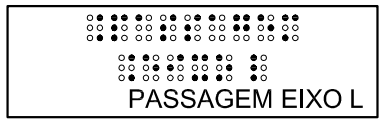



ESCADA L03
08 CONJUNTOS

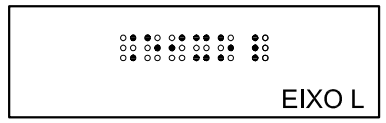

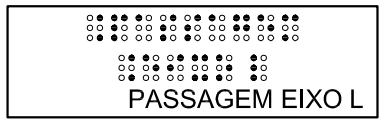



ESCADA L04
08 CONJUNTOS

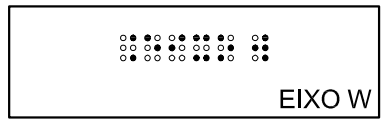

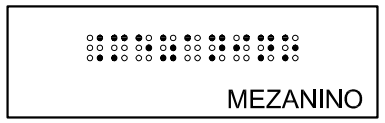



ESCADA L05
08 CONJUNTOS

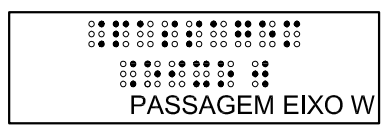

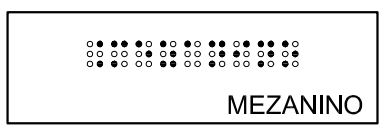



ESCADA L06
08 CONJUNTOS

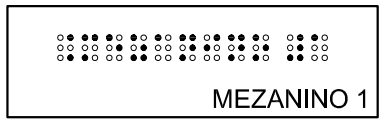

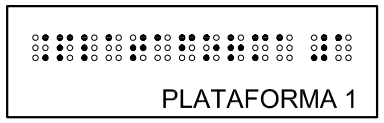



ESCADA L07
08 CONJUNTOS

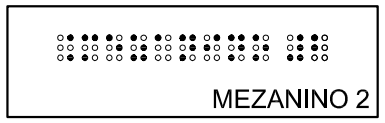

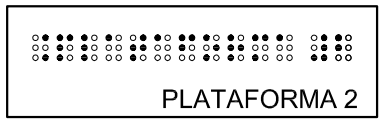



ESCADA L08
08 CONJUNTOS

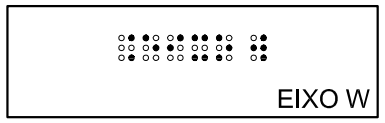

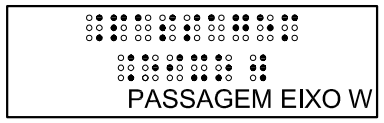



ESCADA L09
08 CONJUNTOS

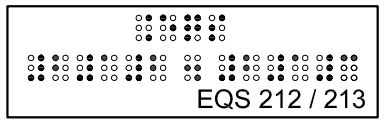

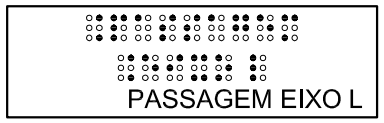



RAMPA L10
04 CONJUNTOS

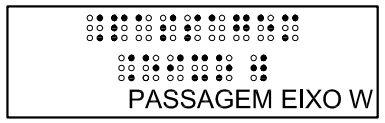

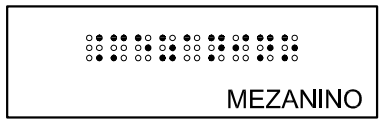


RAMPA L11
04 CONJUNTOS

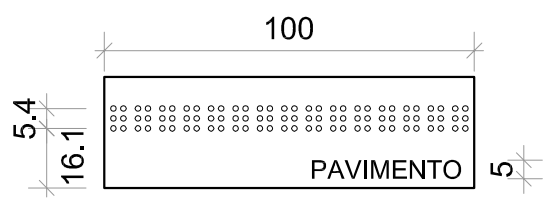

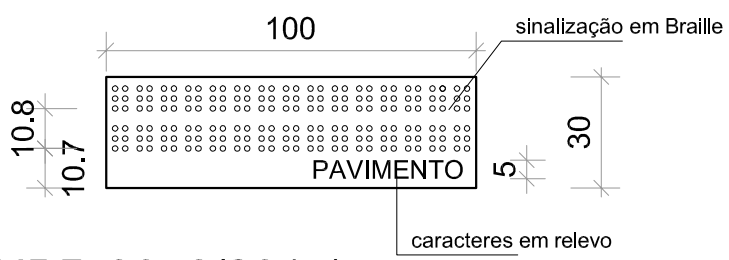

PADRÕES DE NORMA (NBR 9050/2015)
VER ITEM 5.2.9.2.4 DA NORMA

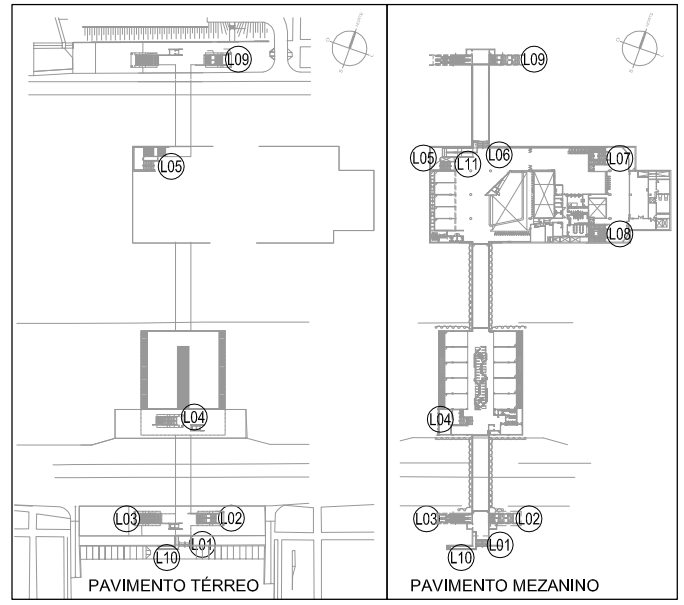

MAPA DE LOCALIZAÇÃO
SEM ESCALA

NOTAS:
1. Este desenho é somente orientativo, ficando sob a responsabilidade do fornecedor o atendimento a todos os parâmetros e requesitos previstos na norma NBR 9050, em sua versão mais atual.
2. Deverá ser conferido rigorosamente os quantitativos aqui apresentados.
3. Os caracteres em relevo devem atender as condições listadas no item 5.2.9.2.2 da NBR 9050 / 2015.

Cor des.	Cor Mol.	Esp. (mm)
1	7	0,10
2	7	0,18
3	7	0,25
4	7	0,30
5	7	0,45
6	7	0,60
7	7	0,20
8	8	0,15
9	9	0,25
10	10	0,10
–	–	–
–	–	–
250	250	0,10
251	251	0,15
252	252	0,15
253	253	0,15
254	254	0,20

Nº	DATA	AUTOR	VISTO
.	.	.	.
.	.	.	.
.	.	.	.
		METRÔ	

REGIÃO
ASA SUL

ENDEREÇO
ASA SUL

AUTOR

ALESSANDRO NOGUEIRA ALEIXO
CAU nº A29014-9

CILNARA M. P. P. M. DE OLIVEIRA
CREA nº 22085/D-DF

LUIZ EDUARDO SILVA CHRIST LIMA
CRT nº 00313056609

JEDERSON LOBO RIBEIRO
CRT nº 01939344182

VISTO

EMMANUEL LUÍS ANSELMO JOANETTI
CREA 16075/D-DF

R.T. IMPLANTAÇÃO / OBRA

(NOME COMPLETO)
(CAU / CREA) - (ART)

(NOME COMPLETO)
(CAU / CREA) - (ART)

UNIDADE DE CONSTRUÇÃO / SISTEMA E SUBSISTEMA
ESTAÇÃO 112 SUL - E08 / PP6

REGIÃO / TRECHO
ASA SUL

ESPECIALIDADE / SUBESPECIALIDADE / COMPONENTE DO SISTEMA
ARQUITETURA

TIPO/ESPECIFICAÇÃO DO DOCUMENTO
SINALIZAÇÃO DE CORRIMÃO
.
.
.

MODAL	LINHA
METRÔ	1
ETAPA	ÁREA
BÁSICO	N.A.
ESCALA	FOLHA
1:2	01/01
DATA	REVISÃO
JUL / 2021	0

CODIFICAÇÃO
DE.3/08.6A/E1.005

Projeto Básico - E08 112 Sul (DE.3/08.6A/E1.005) (7726297305) SEI 080007.000014259/2021-11 / pg. 4

METRO DF
Companhia do Metropolitano do Distrito Federal

Folha nº_____

Processo nº_____

Rubrica_____Matr_____

REGIÃO
ASA SUL

ENDEREÇO
EQS 112/113 - ASA SUL

AUTOR
CILNARA MARIA PINTO PEREIRA MENEZES DE OLIVEIRA

LUIZ EDUARDO SILVA CHRIST LIMA

VISTO
EMMANUEL LUÍS ANSELMO JOANETTI

R.T. IMPLANTAÇÃO / OBRA
–

AUTOR

CREA 22085/D-DF CRT 00313056609

VISTO

CREA 16075/D-DF

R.T.

CAU / CREA

USO INTERNO

Esta verificação não esgota as ocorrências que venham a ser levantadas à qualquer tempo. Caso aprovado, representa uma aceitação básica da peça técnica e não isenta os autores do cumprimento das exigências contratuais especificadas.

NÃO APROVADO ☐ APROVADO ☐

Parecer nº _____ Parecer nº _____

Data _____ Data _____

_____
Assinatura(s) e Carimbo(s)

USO EXTERNO

ENCAMINHAMENTO

DOCUMENTO DE ORIGEM

DESTINAÇÃO

☐ ARQUIVO
☐ PROCESSO
☐ IMPLANTAÇÃO

Rub_____

Matr_____

MODAL	LINHA
METRÔ	1
ETAPA	ÁREA
BÁSICO	NA
ESCALA	FOLHA
NA	1 de 7
DATA	REVISÃO
ABRIL / 2021	0A

UNIDADE DE CONSTRUÇÃO / SISTEMA E SUBSISTEMA
ESTAÇÃO 112 SUL (E08)

REGIÃO / TRECHO
ASA SUL

ESPECIALIDADE / SUBESPECIALIDADE / COMPONENTE DO SISTEMA
COMUNICAÇÃO VISUAL

TIPO/ESPECIFICAÇÃO DO DOCUMENTO
DE./DESENHO
DETALHAMENTO GRÁFICO - MAPA TÁTIL
–
–

CODIFICAÇÃO
DE.3/08.6A/E2.001


NOTAS:

1. MEDIDAS E COTAS EM METRO, EXCETO ONDE INDICADO.
2. CONFERIR MEDIDAS NO LOCAL.
3. ESTE DESENHO É SOMENTE ORIENTATIVO, FICANDO SOB RESPONSABILIDADE DO CONSTRUTOR O DIMENSIONAMENTO DAS ÁREAS, E DO FORNECEDOR DOS MATERIAIS O PERFEITO FUNCIONAMENTO DOS MESMOS, DESDE QUE NÃO SEJA ALTERADO O ASPECTO FINAL AQUI APRESENTADO E SUAS CARACTERÍSTICAS FUNCIONAIS.

Nº	MODIFICAÇÕES	DATA	AUTOR	VISTO
.	.	.	.	.
.	.	.	.	.
.	.	.	.	.
.	.	.	.	.
.	.	.	.	.
.	.	.	.	.
.	.	.	.	.
.	.	.	.	.
0A	CORREÇÕES DE INFORMAÇÕES	13/10/2021	LESCL	CMO


METRÔ

Obs. 1: Os campos dever/ao ser identificados pela rubrica e iniciais dos seus responsáveis.
Obs. 1: Todas as rubricas e iniciais devem ser previamente identificadas junto ao METRÔ-DF

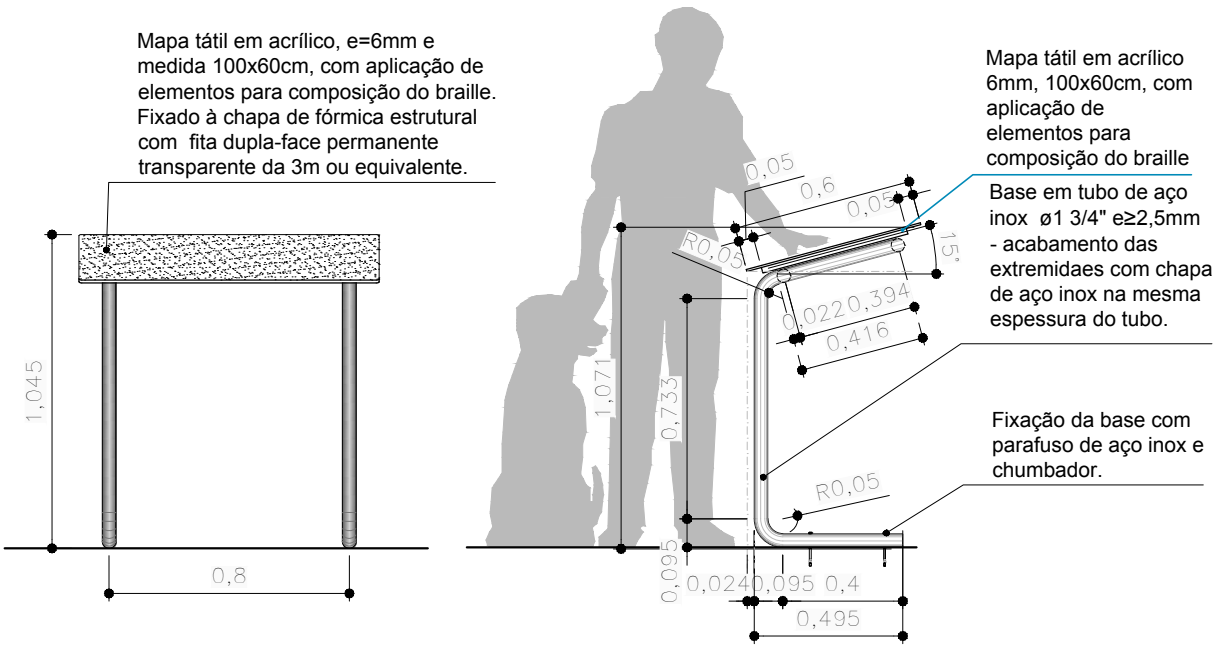


VISTAS FRONTAL E LATERAL

escala 1:25

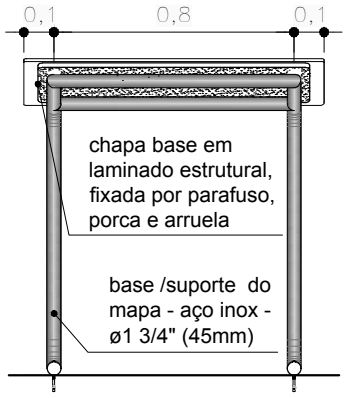

VISTA POSTERIOR

escala 1:25

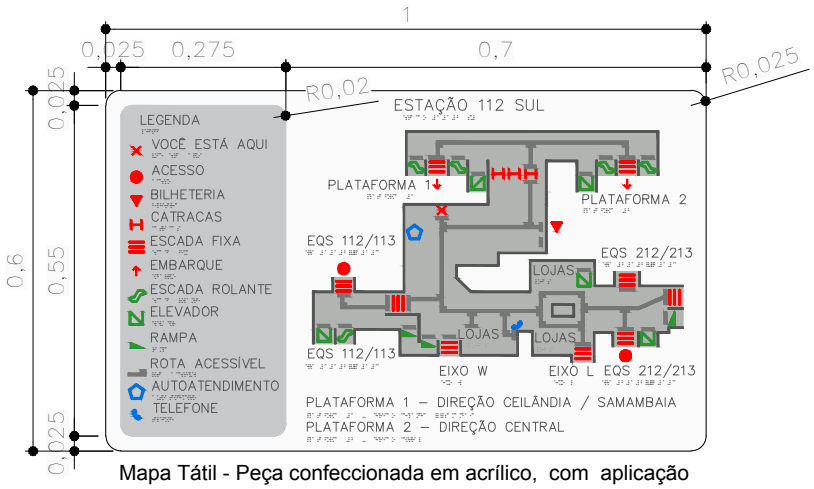


Mapa Tátil - Peça confeccionada em acrílico, com aplicação de elementos para composição do braile e representação da trilha tátil em alto relevo.
Ver desenho específico para cada estação de metrô.

ESQUEMA DO MAPA TÁTIL

sem escala


UNIDADE DE CONSTRUÇÃO ESTAÇÃO 112 SUL (E08)		FOLHA 03/07	DATA ABR / 2021
LOCAL ASA SUL		CODIFICAÇÃO DE.3/08.6A/E2.001	
ESPECIALIDADE / SUBESPECIALIDADE COMUNICAÇÃO VISUAL		ETAPA DE PROJ. BÁSICO	REVISÃO 0A
			ESCALA INDIC.

METRÔ DF

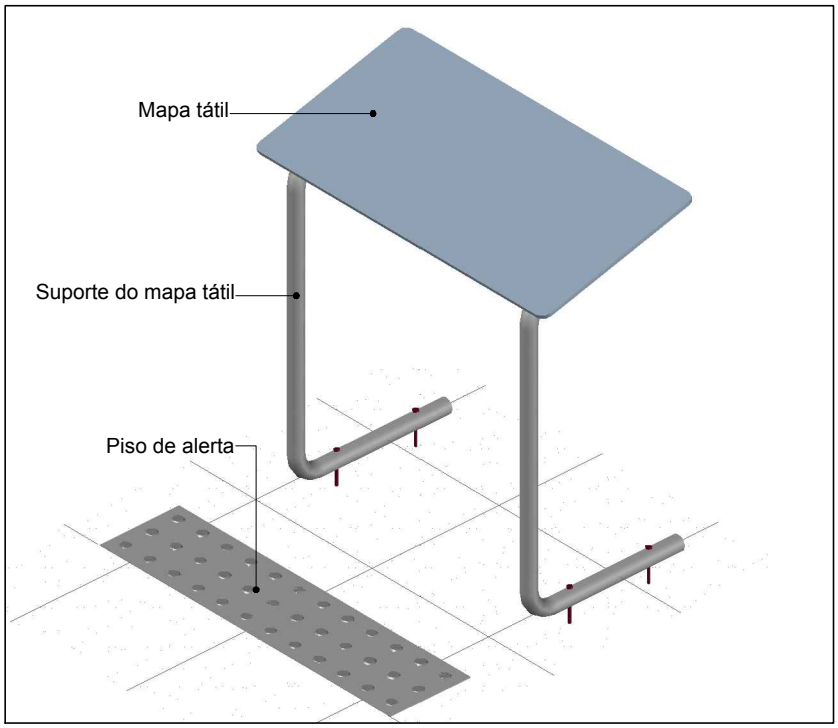

PERSPECTIVA ISOMÉTRICA 1

sem escala

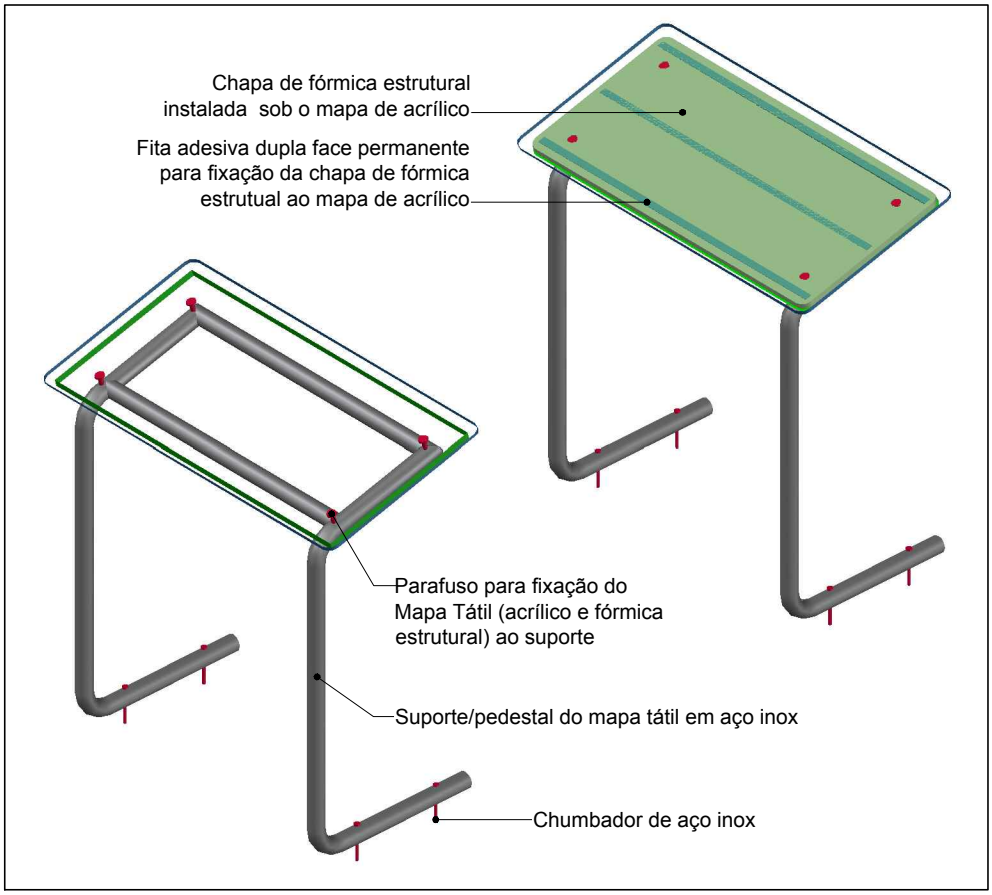


PERSPECTIVA ISOMÉTRICA 2

sem escala

UNIDADE DE CONSTRUÇÃO ESTAÇÃO 112 SUL (E08)	FOLHA 04/07	DATA ABR / 2021	
LOCAL ASA SUL	CODIFICAÇÃO DE.3/08.6A/E2.001		
ESPECIALIDADE / SUBESPECIALIDADE COMUNICAÇÃO VISUAL	ETAPA DE PROJ. BÁSICO	REVISÃO 0A	ESCALA INDIC.

METRÔ DF

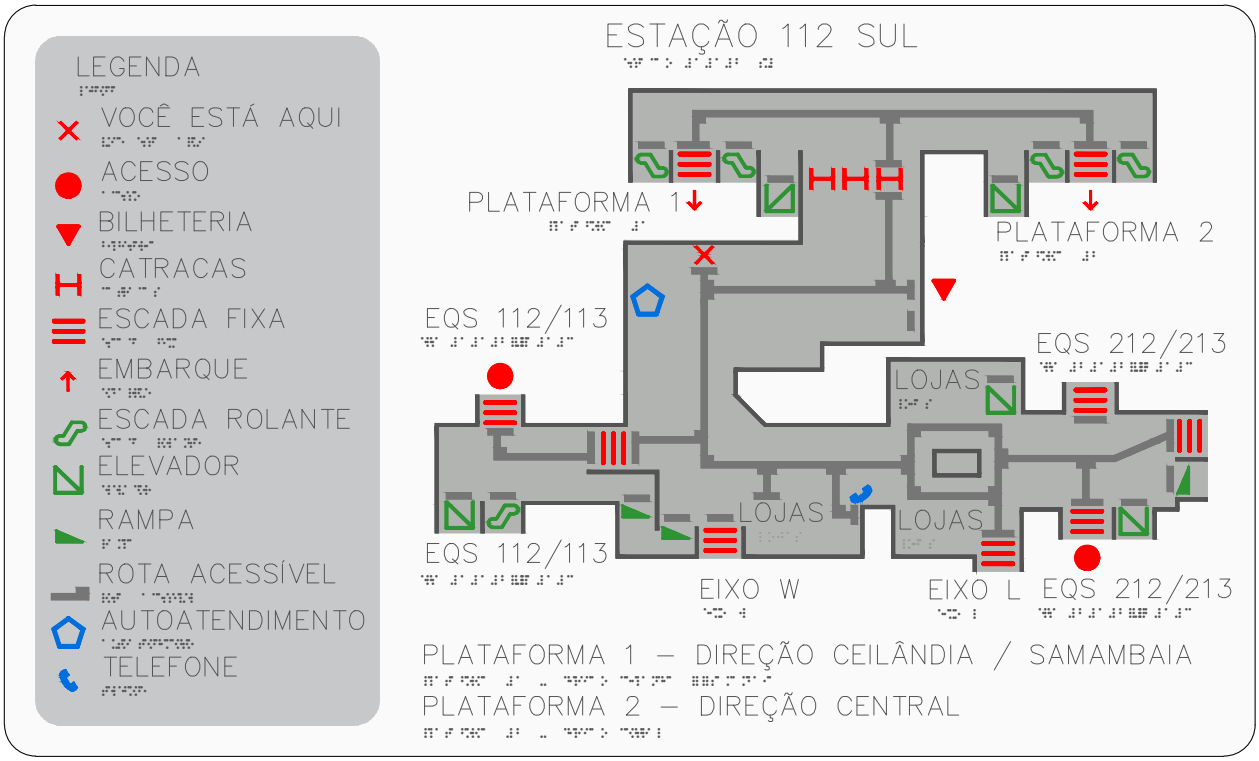

MAPA TÁTIL


escala 1:5

I		COR – Ref. PANTONE BLACK 6 C
II		COR – Ref. PANTONE 421 C
III		COR – Ref. PANTONE WHITE
VI		COR – Ref. PANTONE 2347 C
V		COR – Ref. PANTONE 300 C
VI		COR – Ref. PANTONE 168 C
VII		COR – Ref. PANTONE 355 C

LEGENDA DE CORES - PANTONE

UNIDADE DE CONSTRUÇÃO ESTAÇÃO 112 SUL (E08)		FOLHA 05/07	DATA ABR / 2021
LOCAL ASA SUL		CODIFICAÇÃO DE.3/08.6A/E2.001	
ESPECIALIDADE / SUBESPECIALIDADE COMUNICAÇÃO VISUAL		ETAPA DE PROJ. BÁSICO	REVISÃO 0A / ESCALA INDIC.

METRÔ DF

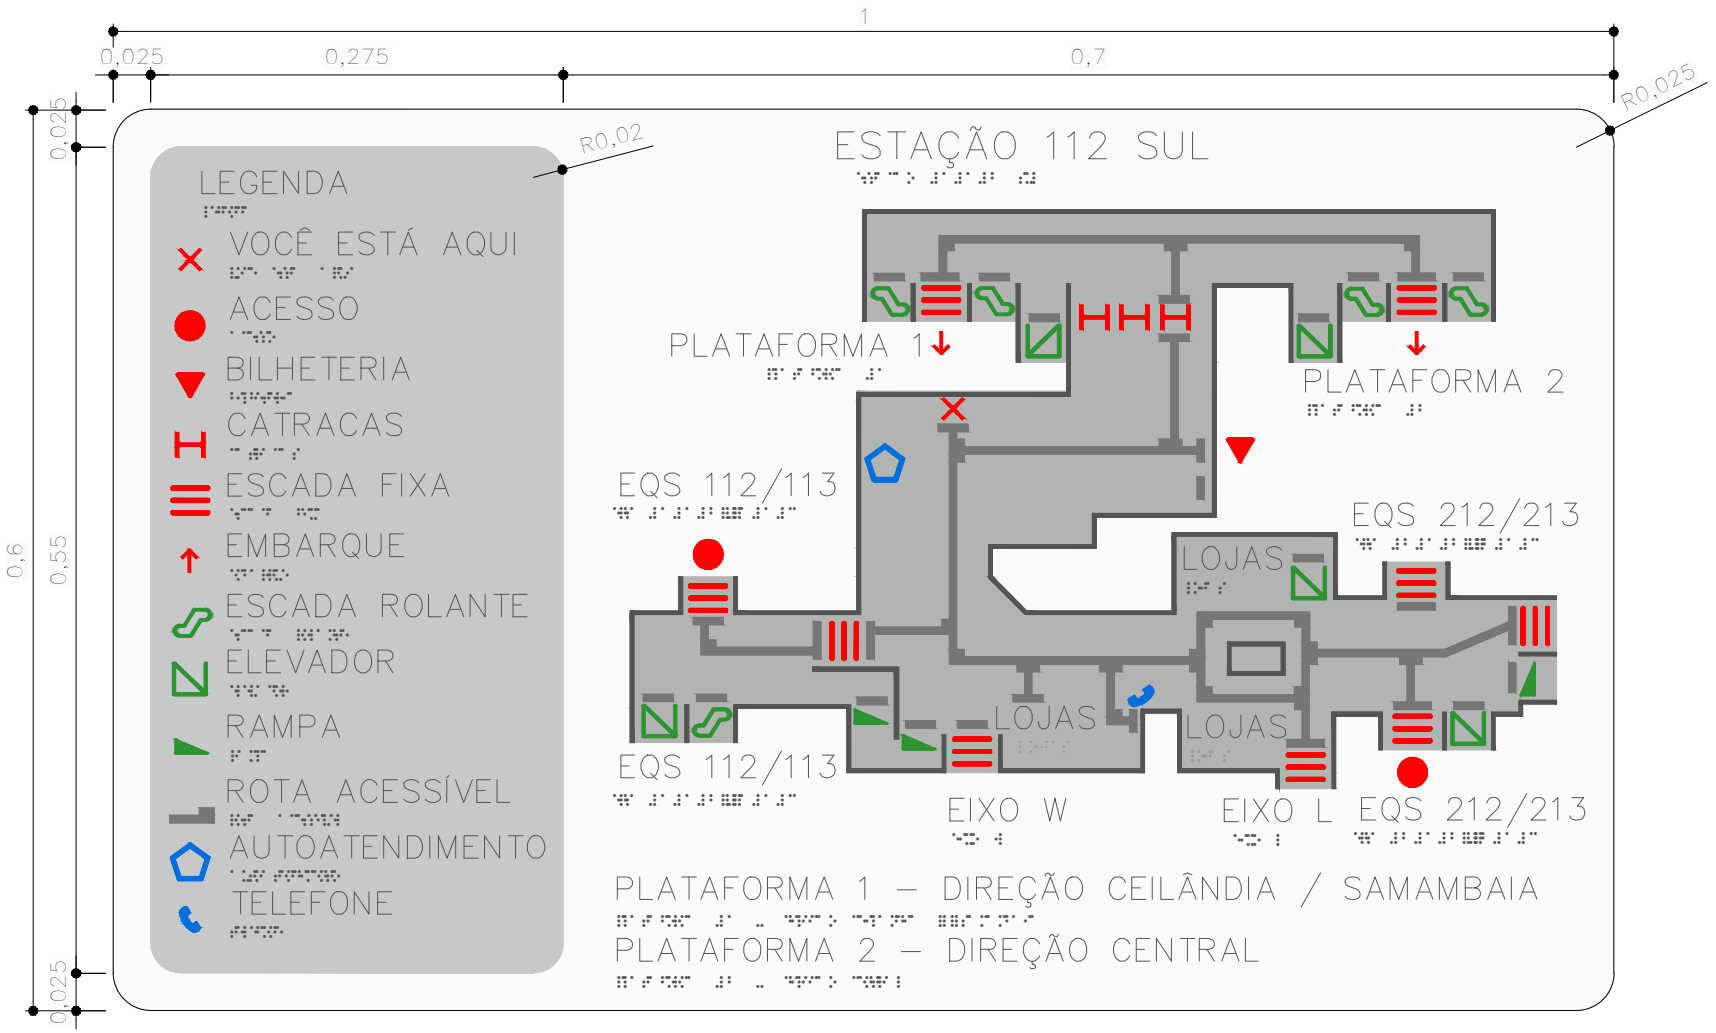


MAPA TÁTIL

escala 1:5

UNIDADE DE CONSTRUÇÃO: ESTAÇÃO 112 SUL (E08)		FOLHA: 06/07	DATA: ABR / 2021
LOCAL: ASA SUL		CODIFICAÇÃO: DE.3/08.6A/E2.001	
ESPECIALIDADE / SUBESPECIALIDADE: COMUNICAÇÃO VISUAL		ETAPA DE PROJ.: BÁSICO	REVISÃO: 0A / ESCALA: INDIC.

METRÔ DF

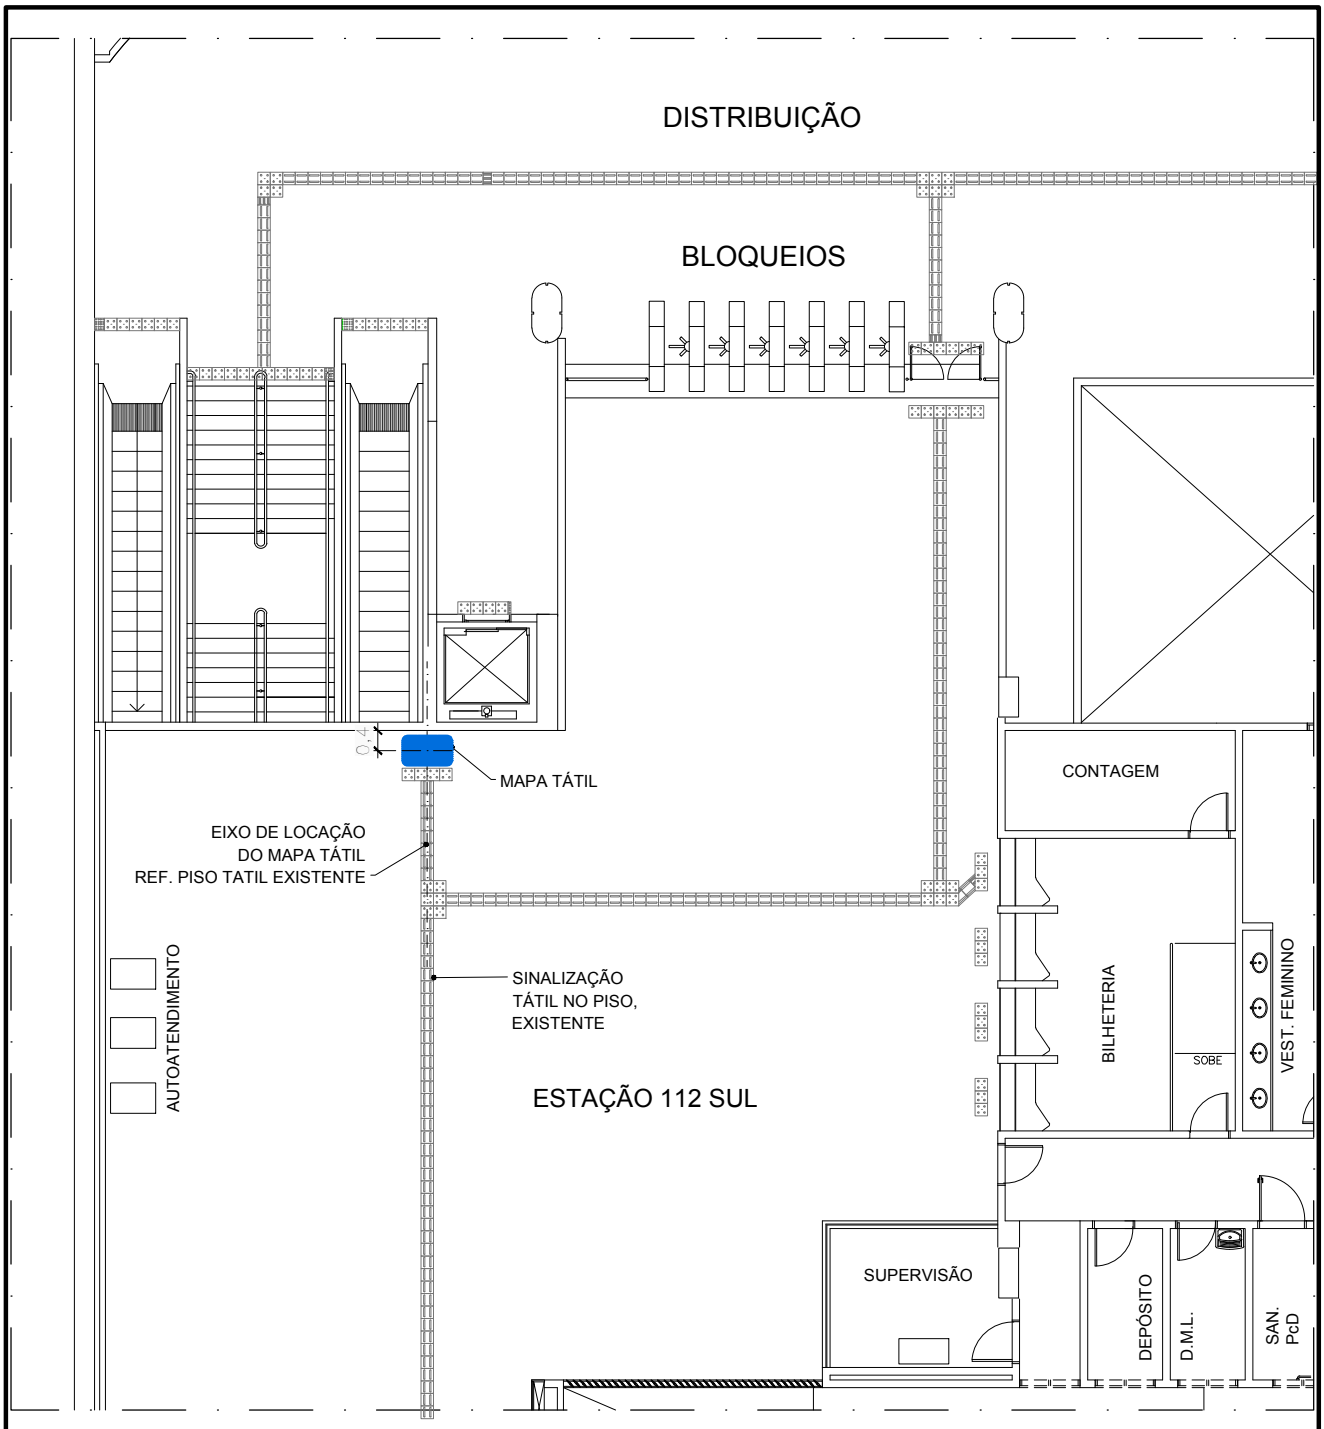


PLANTA DE LOCAÇÃO

escala 1:150

NOTAS:

1. A instalação do mapa deverá seguir as informações desta prancha, e caso se verifique alguma incompatibilidade ou necessidade de ajustes na locação, o METRÔ-DF deverá ser comunicado. Qualquer alteração na locação do mapa deverá ser validada pelo METRÔ-DF antes de ser implantada.


UNIDADE DE CONSTRUÇÃO ESTAÇÃO 112 SUL (E08)		FOLHA 07/07	DATA ABR / 2021
LOCAL ASA SUL		CODIFICAÇÃO DE.3/08.6A/E2.001	
ESPECIALIDADE / SUBESPECIALIDADE COMUNICAÇÃO VISUAL		ETAPA DE PROJ. BÁSICO	REVISÃO 0A
			ESCALA INDIC.

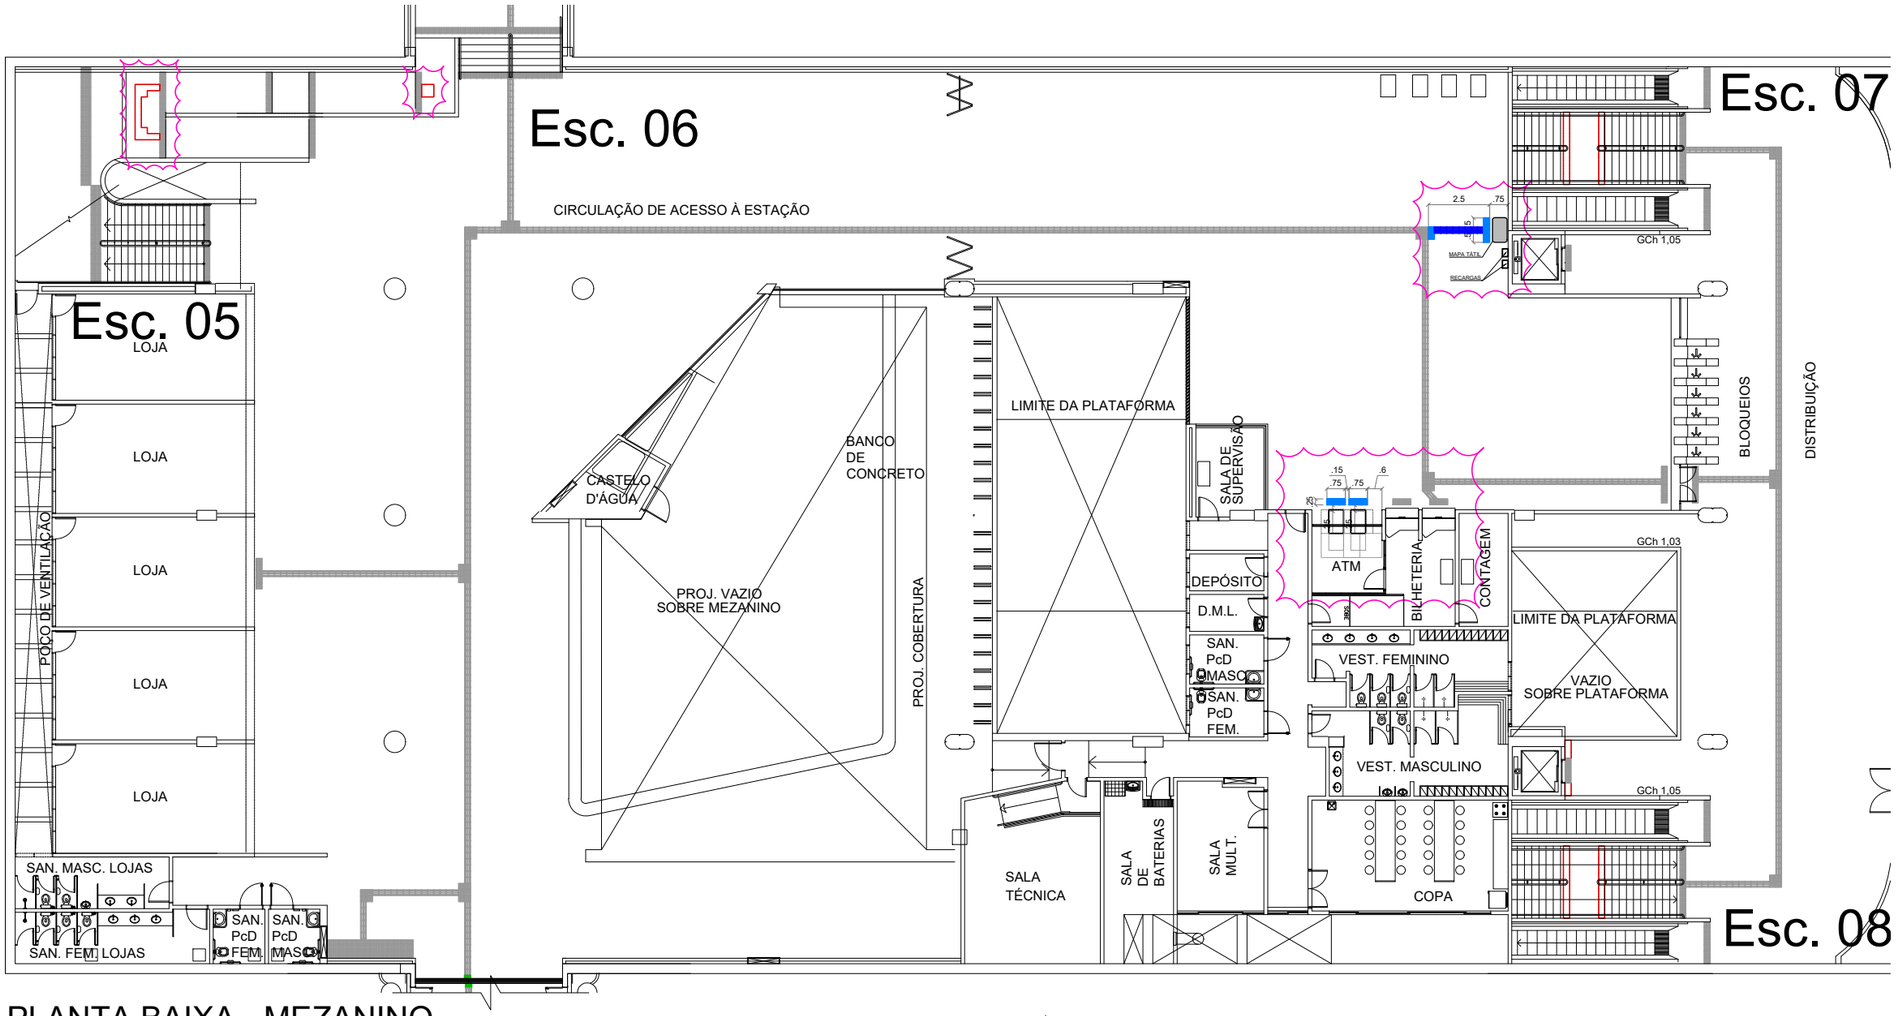

PLANTA BAIXA - MEZANINO

SETOR 1 - ACESSO EIXO W


ESCALA 1/250

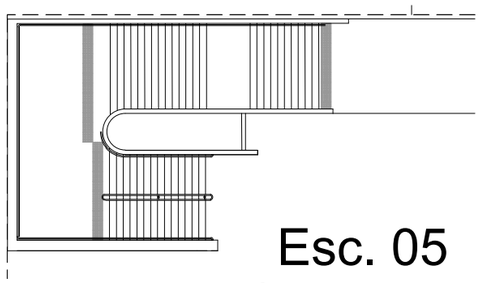

PLANTA BAIXA - TÉRREO

SETOR 1 - ACESSO EIXO W/ ESCADA 5

ESCALA 1/250

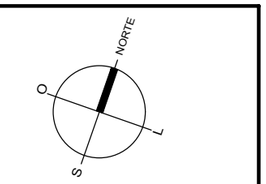

PLANTA CHAVE

SEM ESCALA

NOTAS:

1- Cotas e níveis em metro, exceto onde indicado.

2- Todos os tipo de acabamento deverão seguir os mesmos detalhes dos elementos existentes.

3- Este desenho é somente orientativo, ficando sob a responsabilidade do fornecedor o dimensionamento dos elementos, desde que não seja alterado o aspecto final aqui apresentado e suas características funcionais.

4- Revisão 01 - Adaptações segundo conversa com representante da Agefis.

LEGENDA:

	PISO TÁTIL DE ALERTA (0,40x0,40m) - EXISTENTE, À PERMANECER
	PISO TÁTIL DE ALERTA (0,25x0,25m) - EXISTENTE, À PERMANECER
	PISO TÁTIL DIRECIONAL (0,40x0,40m) - EXISTENTE, À PERMANECER
	PISO TÁTIL DIRECIONAL (0,25x0,25m) - EXISTENTE, À PERMANECER
	PISO TÁTIL - EXISTENTE, À RETIRAR
	PISO TÁTIL DE ALERTA (0,40x0,40m) COR AZUL, NOVO
	PISO TÁTIL DE ALERTA (0,25x0,25m) COR AZUL, NOVO
	PISO TÁTIL DIRECIONAL (0,40x0,40m) COR AZUL, NOVO
	PISO TÁTIL DIRECIONAL (0,25x0,25m COR AZUL, NOVO

Nº	DATA	AUTOR	VISTO
3A	15/10/21	LESCL	CMO
03	30/07/21	LESCL/ANA	ELAJ
02	01/05/17	.	.

METRÔ

REGIÃO: ASA SUL

ENDEREÇO: EQS 112/113

AUTOR: JEDERSON LOBO RIBEIRO (CREA - 13533/TD-DF) - (ART); ALESSANDRO NOGUEIRA ALEIXO (CAU - A29014-9) - (ART)

VISTO: GIOVANNI QUIRINO DE FREITAS (CREA - 11619/D-GO) - (ART)

R.T. IMPL. OBRA: (NOME COMPLETO) (CAU / CREA) - (ART); (NOME COMPLETO) (CAU / CREA) - (ART)

UNIDADE DE CONSTRUÇÃO / SISTEMA E SUBSISTEMA: ESTAÇÃO 112 SUL

REGIÃO / TRECHO: ASA SUL

ESPECIALIDADE / SUBESPECIALIDADE / COMPONENTE DO SISTEMA: ARQUITETURA

TIPO/ESPECIFICAÇÃO DO DOCUMENTO: DETALHE DO PISO TÁTIL - SETOR 2

MODAL: METRÔ | LINHA: 1


ETAPA: BÁSICO | ÁREA: N.A.


ESCALA: INDICADA | FOLHA: 01 DE 02

DATA: 30/06/2016 | REVISÃO: 3A

CODIFICAÇÃO: DE.3/08.6A/E1.003

Projeto Básico Piso Tátil - E08 112 Sul 01/05 (DE.3/08.6A/E1.003) (727286678) SEI 00097-00014258/2021-11 / pg. 12

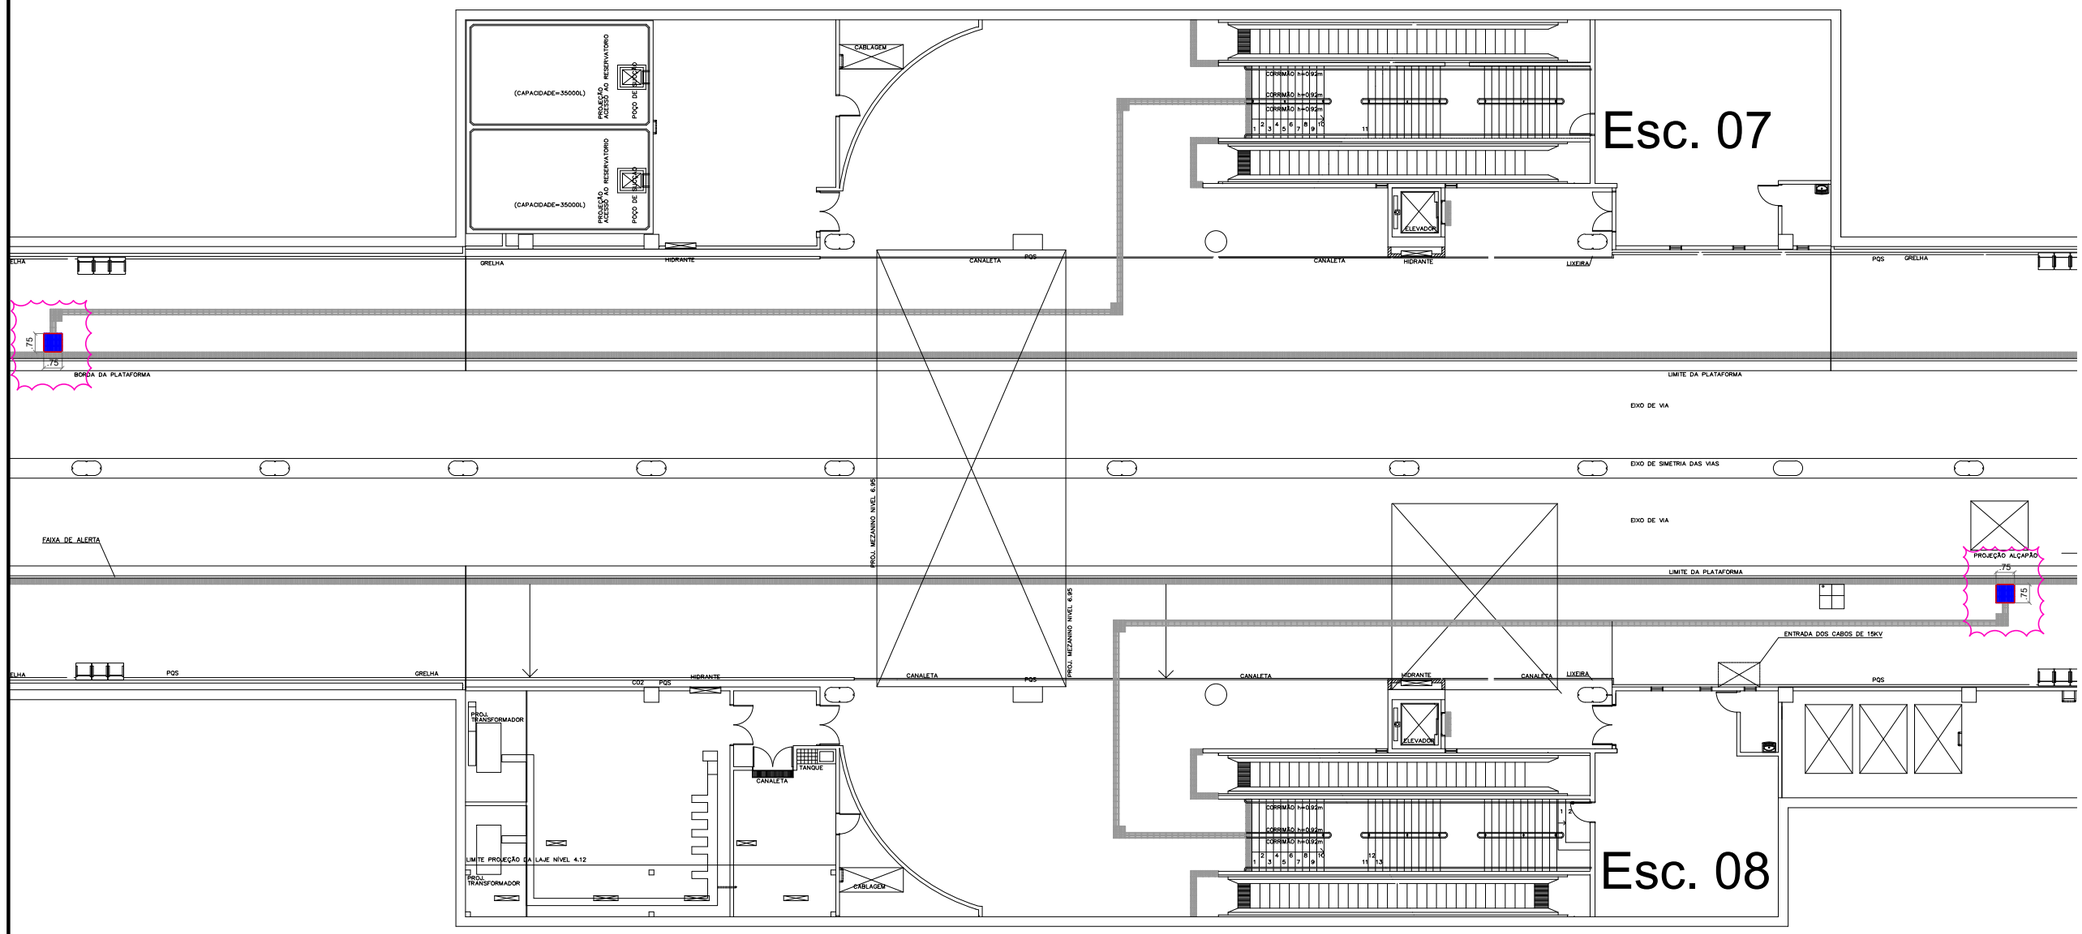

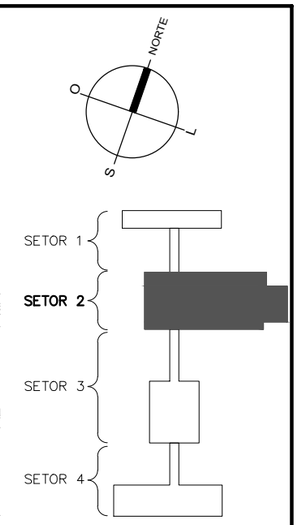

PLANTA CHAVE
SEM ESCALA

PLANTA BAIXA - TÉRREO
SETOR 1 - ACESSO EIXO W
ESCALA 1/250

NOTAS:
1- Cotas e níveis em metro, exceto onde indicado.
2- Todos os tipo de acabamento deverão seguir os mesmos detalhes dos elementos existentes.
3- Este desenho é somente orientativo, ficando sob a responsabilidade do fornecedor o dimensionamento dos elementos, desde que não seja alterado o aspecto final aqui apresentado e suas características funcionais.
4- Revisão 01 - Adaptações segundo conversa com representante da Agefis.

LEGENDA:

	PISO TÁTIL DE ALERTA (0,40x0,40m) - EXISTENTE, À PERMANECER
	PISO TÁTIL DE ALERTA (0,25x0,25m) - EXISTENTE, À PERMANECER
	PISO TÁTIL DIRECIONAL (0,40x0,40m) - EXISTENTE, À PERMANECER
	PISO TÁTIL DIRECIONAL (0,25x0,25m) - EXISTENTE, À PERMANECER
	PISO TÁTIL - EXISTENTE, À RETIRAR
	PISO TÁTIL DE ALERTA (0,40x0,40m) COR AZUL, NOVO
	PISO TÁTIL DE ALERTA (0,25x0,25m) COR AZUL, NOVO
	PISO TÁTIL DIRECIONAL (0,40x0,40m) COR AZUL, NOVO
	PISO TÁTIL DIRECIONAL (0,25x0,25m COR AZUL, NOVO


Nº	DATA	AUTOR	VISTO
2A	15/10/21	LESCL	CMO
02	01/05/17	.	.
01	10/02/17	LESCL/ANA	GQF
		METRÔ	

REGIÃO: ASA SUL
ENDEREÇO: EQS 112/113
AUTOR: JEDERSON LOBO RIBEIRO (CREA - 13533/TD-DF) - (ART); ALESSANDRO NOGUEIRA ALEIXO (CAU - A29014-9) - (ART)
VISTO: GIOVANNI QUIRINO DE FREITAS (CREA - 11619/D-GO) - (ART)
R.T. IMPL. OBRA: (NOME COMPLETO) (CAU / CREA) - (ART); (NOME COMPLETO) (CAU / CREA) - (ART)

UNIDADE DE CONSTRUÇÃO / SISTEMA E SUBSISTEMA: ESTAÇÃO 112 SUL
REGIÃO / TRECHO: ASA SUL
ESPECIALIDADE / SUBESPECIALIDADE / COMPONENTE DO SISTEMA: ARQUITETURA
TIPO/ESPECIFICAÇÃO DO DOCUMENTO: DETALHE DO PISO TÁTIL - SETOR 2 . . .

MODAL: METRÔ
LINHA: 1
ETAPA: BÁSICO
ÁREA: N.A.
ESCALA: INDICADA
FOLHA: 02 DE 02
DATA: 30/06/2016
REVISÃO: 2A
CODIFICAÇÃO: DE.3/08.6A/E1.004


Projeto Básico Piso Tátil - E08 112 Sul 02/05 (DE.3/08.6A/E1.004) (72728763) SEI 00097-00014258/2021-11 / pg. 13

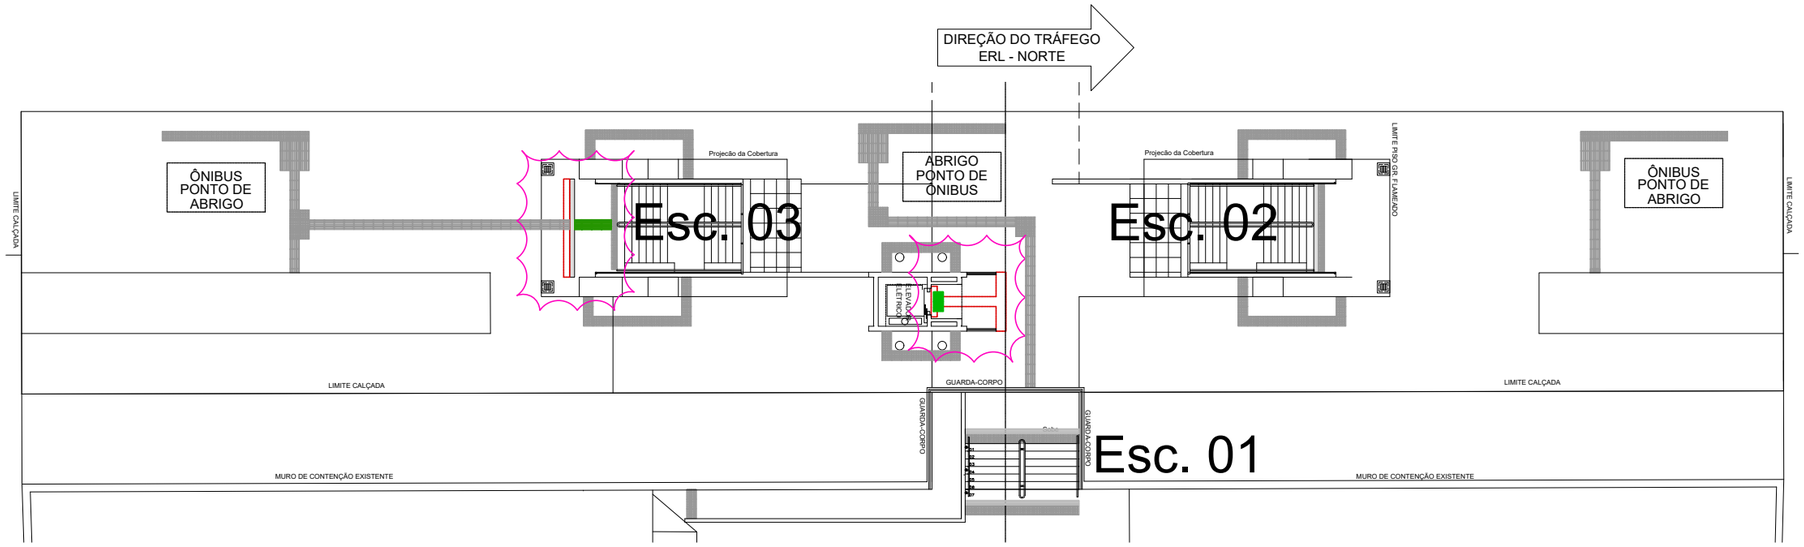

PLANTA BAIXA - TÉRREO

SETOR 1 - ACESSO EIXO L


ESCALA 1/250

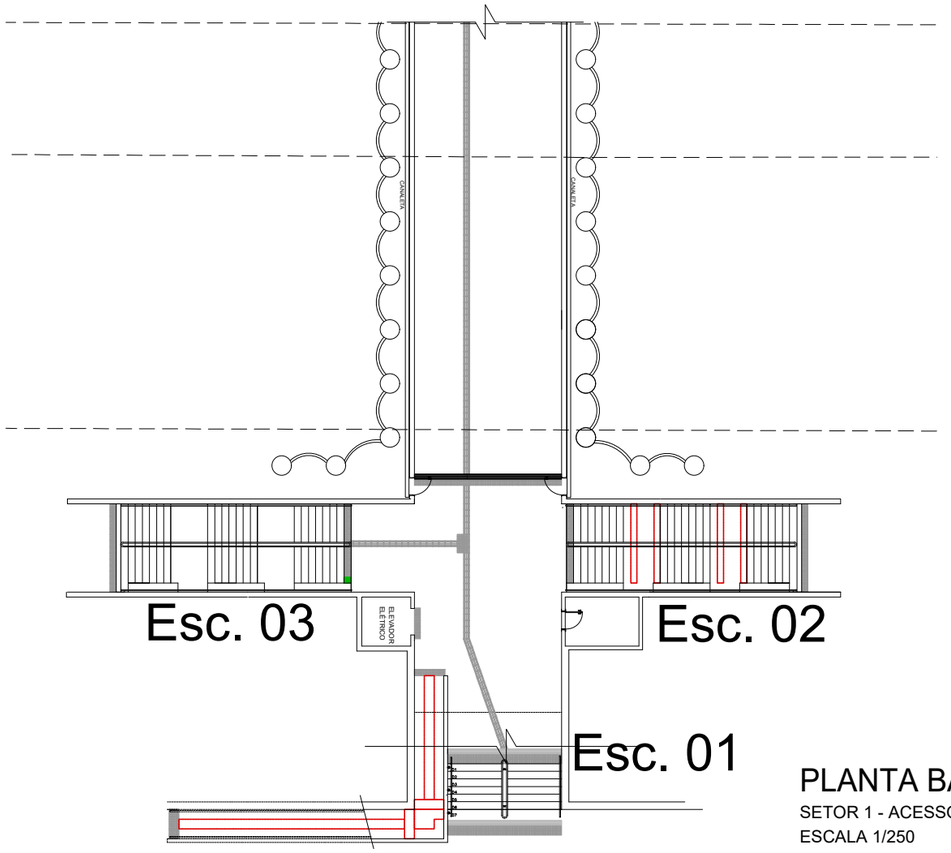


PLANTA BAIXA - TÉRREO

SETOR 1 - ACESSO EIXO L

ESCALA 1/250

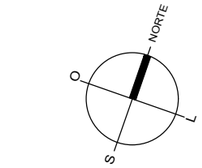

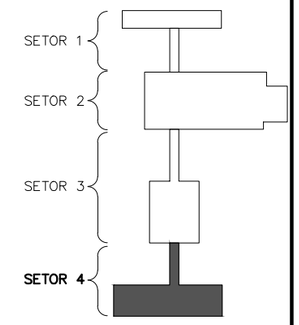

PLANTA CHAVE

SEM ESCALA

NOTAS:

1- Cotas e níveis em metro, exceto onde indicado.

2- Todos os tipo de acabamento deverão seguir os mesmos detalhes dos elementos existentes.

3- Este desenho é somente orientativo, ficando sob a responsabilidade do fornecedor o dimensionamento dos elementos, desde que não seja alterado o aspecto final aqui apresentado e suas características funcionais.

4- Revisão 01 - Adaptações segundo conversa com representante da Agefis.

LEGENDA:

	PISO TÁTIL DE ALERTA (0,40x0,40m) - EXISTENTE, À PERMANECER
	PISO TÁTIL DE ALERTA (0,25x0,25m) - EXISTENTE, À PERMANECER
	PISO TÁTIL DIRECIONAL (0,40x0,40m) - EXISTENTE, À PERMANECER
	PISO TÁTIL DIRECIONAL (0,25x0,25m) - EXISTENTE, À PERMANECER
	PISO TÁTIL - EXISTENTE, À RETIRAR
	PISO TÁTIL DE ALERTA (0,40x0,40m) COR AZUL, NOVO
	PISO TÁTIL DE ALERTA (0,25x0,25m) COR AZUL, NOVO
	PISO TÁTIL DIRECIONAL (0,40x0,40m) COR AZUL, NOVO
	PISO TÁTIL DIRECIONAL (0,25x0,25m COR AZUL, NOVO

Nº	DATA	AUTOR	VISTO
2A	15/10/21	LESCL	CMO
02	01/05/17	.	.
01	10/02/17	LESCL/ANA	GQF
		METRÔ	

REGIÃO
ASA SUL

ENDEREÇO
EQS 212/213

AUTOR
JEDERSON LOBO RIBEIRO
(CREA - 13533/TD-DF) - (ART)
ALESSANDRO NOGUEIRA ALEIXO
(CAU - A29014-9) - (ART)

VISTO
GIOVANNI QUIRINO DE FREITAS
(CREA - 11619/D-GO) - (ART)

R.T. IMPL. OBRA
(NOME COMPLETO)
(CAU / CREA) - (ART)
(NOME COMPLETO)
(CAU / CREA) - (ART)

UNIDADE DE CONSTRUÇÃO / SISTEMA E SUBSISTEMA
PASSAGEM DE PEDESTRES - PP6

REGIÃO / TRECHO
ASA SUL

ESPECIALIDADE / SUBESPECIALIDADE / COMPONENTE DO SISTEMA
ARQUITETURA

TIPO/ESPECIFICAÇÃO DO DOCUMENTO
DETALHE DO PISO TÁTIL - SETOR 4
.
.
.

MODAL
METRÔ

LINHA
1

ETAPA
BÁSICO

ÁREA
N.A.

ESCALA
INDICADA

FOLHA
01/06


DATA
30/06/2016


REVISÃO
2A


CODIFICAÇÃO
DE.3/82.6K/E1.005

METRÔ DF

Projeto Básico Piso Tátil - E08 112 Sul 03/05 (DE.3/82.6K/E1.005) (72728888) SEI 00097-00014258/2021-11 / pg. 14

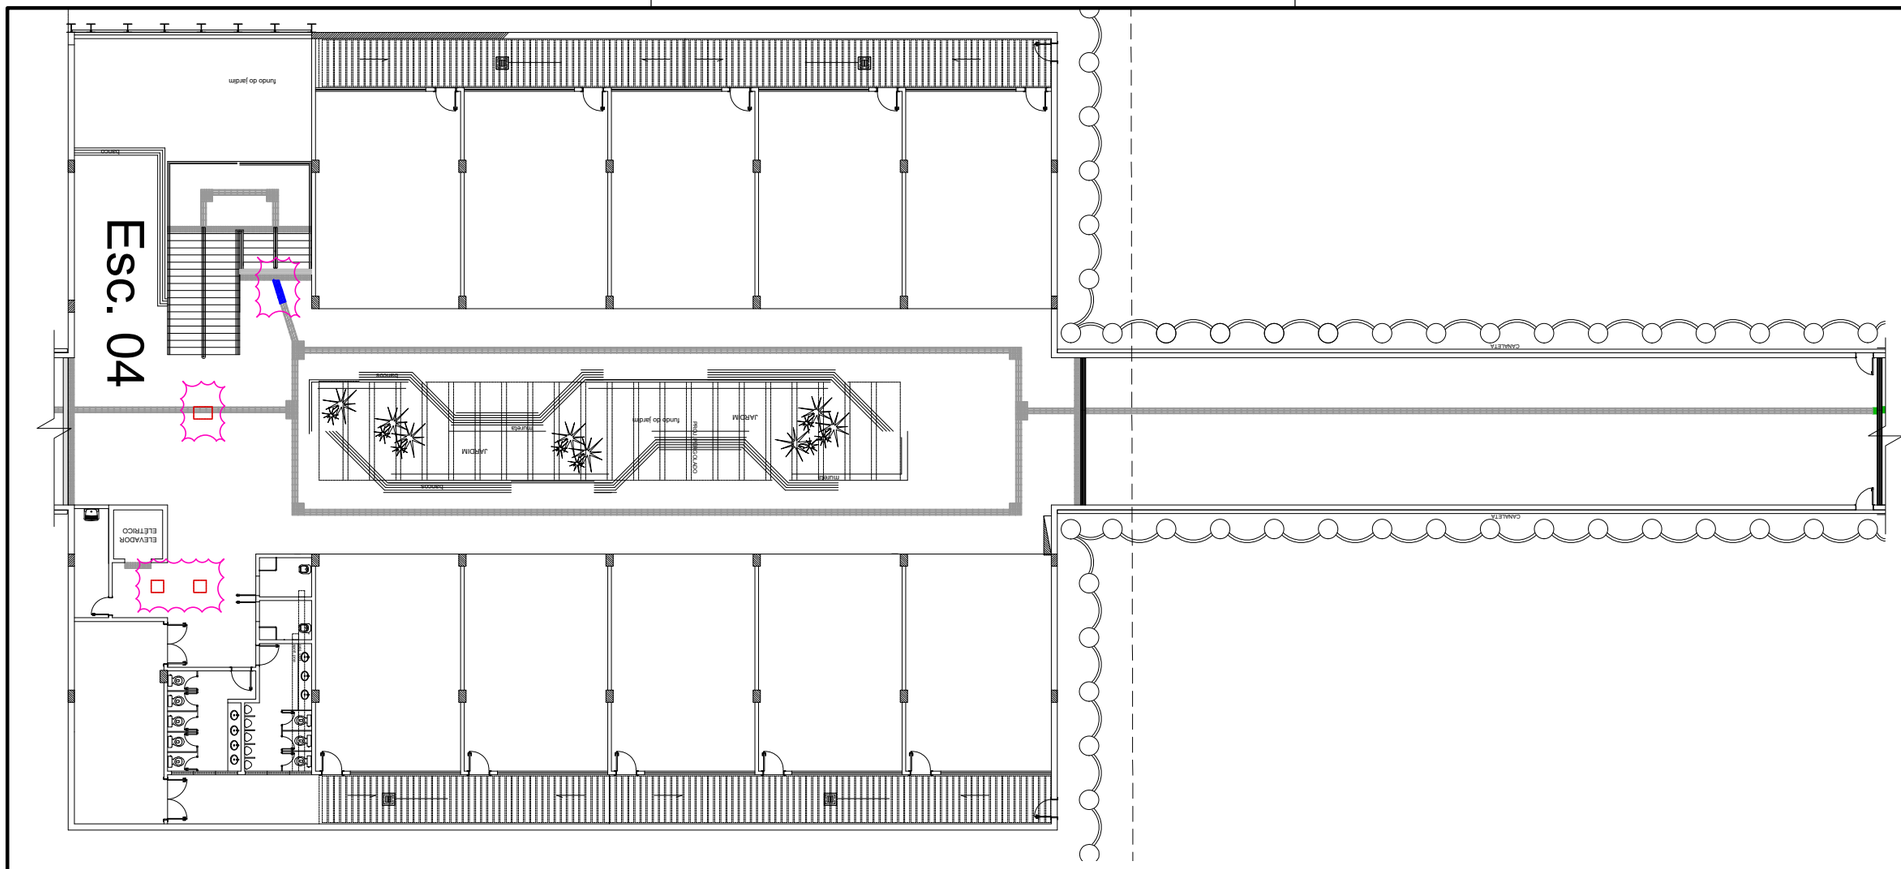

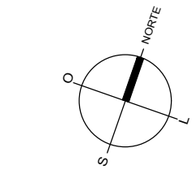

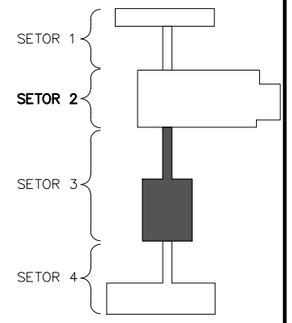


PLANTA CHAVE

SEM ESCALA

PLANTA BAIXA - TÉRREO

SETOR 1 - ACESSO EIXO W

ESCALA 1/250

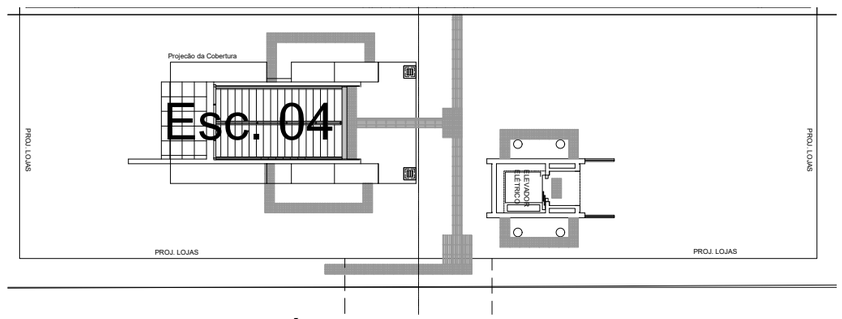

PLANTA BAIXA - TÉRREO

SETOR 1 - ACESSO EIXO W

ESCALA 1/250

NOTAS:

1- Cotas e níveis em metro, exceto onde indicado.

2- Todos os tipo de acabamento deverão seguir os mesmos detalhes dos elementos existentes.

3- Este desenho é somente orientativo, ficando sob a responsabilidade do fornecedor o dimensionamento dos elementos, desde que não seja alterado o aspecto final aqui apresentado e suas características funcionais.

4- Revisão 01 - Adaptações segundo conversa com representante da Agefis.

LEGENDA:

	PISO TÁTIL DE ALERTA (0,40x0,40m) - EXISTENTE, À PERMANECER
	PISO TÁTIL DE ALERTA (0,25x0,25m) - EXISTENTE, À PERMANECER
	PISO TÁTIL DIRECIONAL (0,40x0,40m) - EXISTENTE, À PERMANECER
	PISO TÁTIL DIRECIONAL (0,25x0,25m) - EXISTENTE, À PERMANECER
	PISO TÁTIL - EXISTENTE, À RETIRAR
	PISO TÁTIL DE ALERTA (0,40x0,40m) COR AZUL, NOVO
	PISO TÁTIL DE ALERTA (0,25x0,25m) COR AZUL, NOVO
	PISO TÁTIL DIRECIONAL (0,40x0,40m) COR AZUL, NOVO
	PISO TÁTIL DIRECIONAL (0,25x0,25m COR AZUL, NOVO

Nº	DATA	AUTOR	VISTO
2A	15/10/21	LESCL	CMO
02	01/05/17	.	.
01	10/02/17	LESCL/ANA	GQF
		METRÔ	

REGIÃO: ASA SUL

ENDEREÇO: EQS 212/213

AUTOR: JEDERSON LOBO RIBEIRO (CREA - 13533/TD-DF) - (ART); ALESSANDRO NOGUEIRA ALEIXO (CAU - A29014-9) - (ART)

VISTO: GIOVANNI QUIRINO DE FREITAS (CREA - 11619/D-GO) - (ART)

R.T. IMPL. OBRA: (NOME COMPLETO) (CAU / CREA) - (ART); (NOME COMPLETO) (CAU / CREA) - (ART)

UNIDADE DE CONSTRUÇÃO / SISTEMA E SUBSISTEMA: PASSAGEM DE PEDESTRES - PP6

REGIÃO / TRECHO: ASA SUL


ESPECIALIDADE / SUBESPECIALIDADE / COMPONENTE DO SISTEMA: ARQUITETURA

TIPO/ESPECIFICAÇÃO DO DOCUMENTO: DETALHE DO PISO TÁTIL - SETOR 3 . . .

MODAL: METRÔ	LINHA: 1
ETAPA: BÁSICO	ÁREA: N.A.
ESCALA: INDICADA	FOLHA: 01/06
DATA: 30/06/2016	REVISÃO: 2A

CODIFICAÇÃO: DE.3/82.6K/E1.006


Projeto Básico Piso Tátil - E08 112 Sul 04/05 (DE.3/82.6K/E1.006) (727290012) SEI 00097-00014258/2021-11 / pg. 15

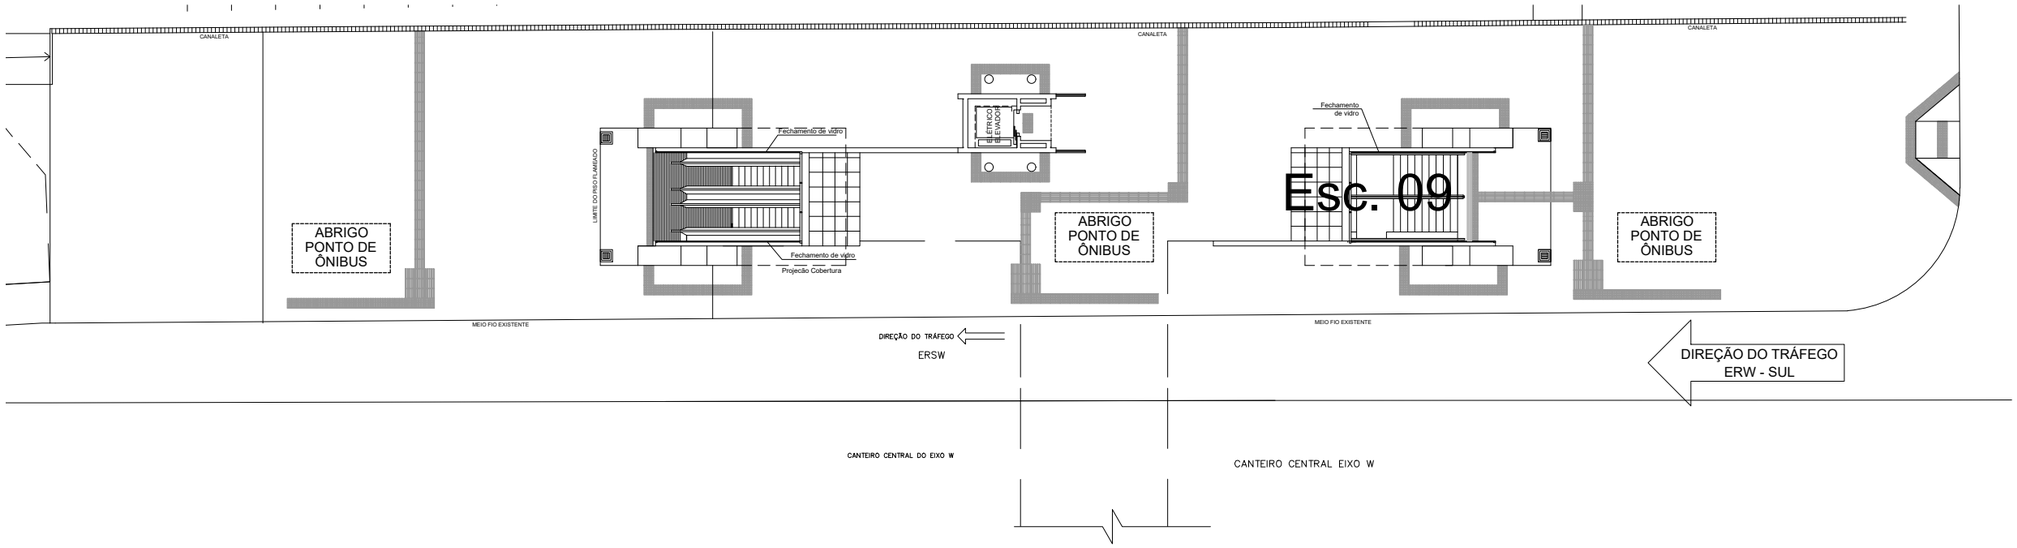

PLANTA BAIXA - TÉRREO


SETOR 1 - ACESSO EIXO W

ESCALA 1/250

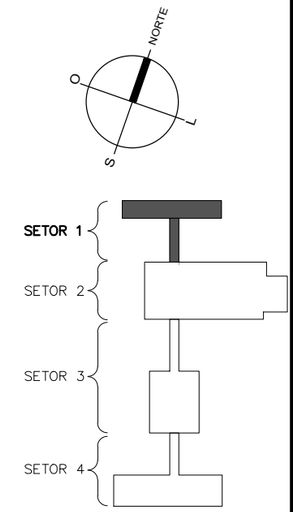

PLANTA CHAVE

SEM ESCALA

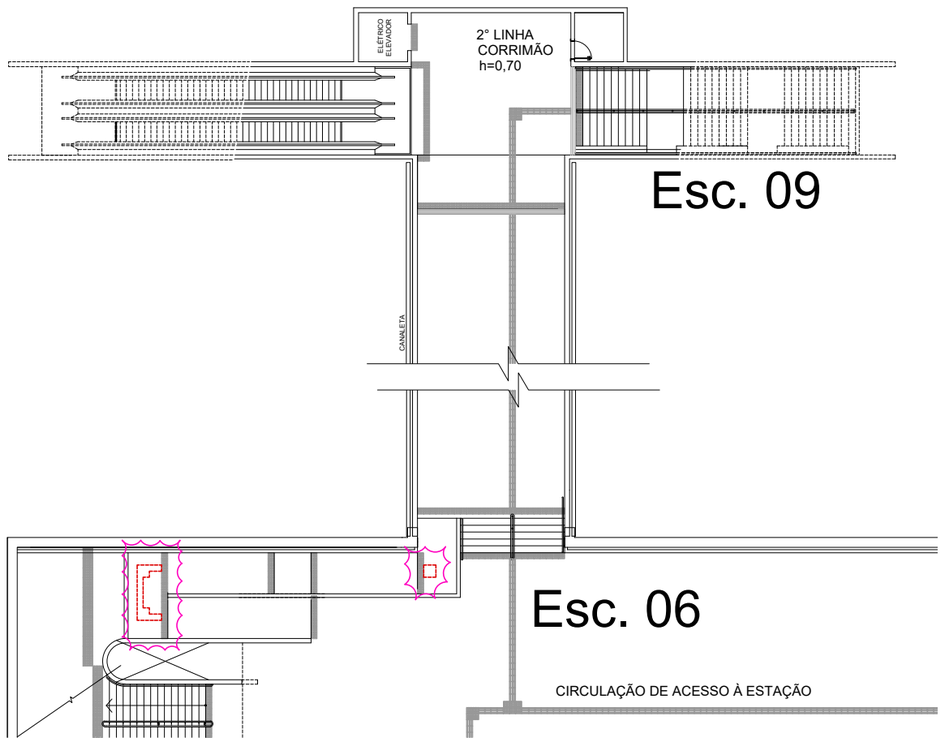

PLANTA BAIXA - MEZANINO

SETOR 1 - ACESSO EIXO W

ESCALA 1/250

NOTAS:

1- Cotas e níveis em metro, exceto onde indicado.
2- Todos os tipo de acabamento deverão seguir os mesmos detalhes dos elementos existentes.
3- Este desenho é somente orientativo, ficando sob a responsabilidade do fornecedor o dimensionamento dos elementos, desde que não seja alterado o aspecto final aqui apresentado e suas características funcionais.
4- Revisão 01 - Adaptações segundo conversa com representante da Agefis.
5- Revisão 01A - Inclusão do trecho de piso tátil na parte superior da "Esc. 06".

LEGENDA:

	PISO TÁTIL DE ALERTA (0,40x0,40m) - EXISTENTE, À PERMANECER
	PISO TÁTIL DE ALERTA (0,25x0,25m) - EXISTENTE, À PERMANECER
	PISO TÁTIL DIRECIONAL (0,40x0,40m) - EXISTENTE, À PERMANECER
	PISO TÁTIL DIRECIONAL (0,25x0,25m) - EXISTENTE, À PERMANECER
	PISO TÁTIL - EXISTENTE, À RETIRAR
	PISO TÁTIL DE ALERTA (0,40x0,40m) COR AZUL, NOVO
	PISO TÁTIL DE ALERTA (0,25x0,25m) COR AZUL, NOVO
	PISO TÁTIL DIRECIONAL (0,40x0,40m) COR AZUL, NOVO
	PISO TÁTIL DIRECIONAL (0,25x0,25m COR AZUL, NOVO

Nº	DATA	AUTOR	VISTO
2A	15/10/21	LESCL	CMO
02	01/05/17	.	.
01A	29/03/17	.	.
		METRÔ	

REGIÃO: ASA SUL

ENDEREÇO: EQS 112/113

AUTOR: JEDERSON LOBO RIBEIRO (CREA - 13533/TD-DF) - (ART); ALESSANDRO NOGUEIRA ALEIXO (CAU - A29014-9) - (ART)

VISTO: GIOVANNI QUIRINO DE FREITAS (CREA - 11619/D-GO) - (ART)

R.T. IMPL. OBRA: (NOME COMPLETO) (CAU / CREA) - (ART); (NOME COMPLETO) (CAU / CREA) - (ART)

UNIDADE DE CONSTRUÇÃO / SISTEMA E SUBSISTEMA: PASSAGEM DE PEDESTRES - PP6

REGIÃO / TRECHO: ASA SUL

ESPECIALIDADE / SUBESPECIALIDADE / COMPONENTE DO SISTEMA: ARQUITETURA

TIPO/ESPECIFICAÇÃO DO DOCUMENTO: DETALHE DO PISO TÁTIL - SETOR 1

MODAL: METRÔ | LINHA: 1


ETAPA: BÁSICO | ÁREA: N.A.

ESCALA: INDICADA | FOLHA: 01/06


DATA: 30/06/2016 | REVISÃO: 2A

CODIFICAÇÃO: DE.3/82.6K/E1.007

Projeto Básico Piso Tátil - E08 112 Sul 05/05 (DE.3/82.6K/E1.007) (72729196) SEI 00097-00014258/2021-11 / pg. 16

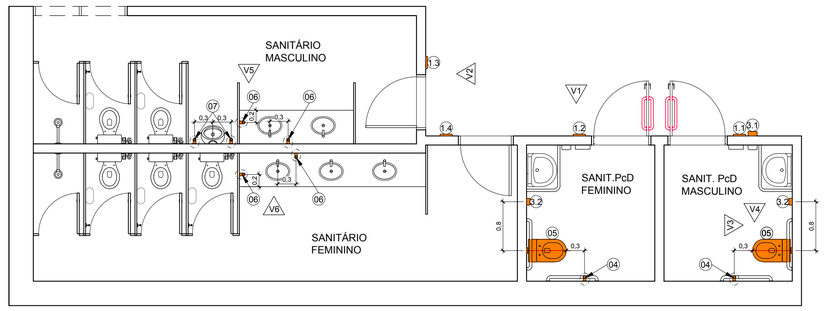


PLANTA BAIXA
SANITÁRIOS EIXO "W"
ESCALA 1/50

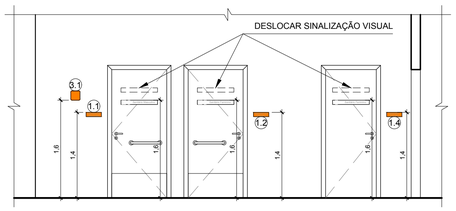


VISTA - V1
SANITÁRIOS EIXO "W"
ESCALA 1/50




VISTA - V2
SANITÁRIOS EIXO "W"
ESCALA 1/50

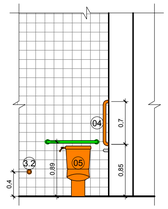


VISTA - V3
SANITÁRIOS EIXO "W"
ESCALA 1/50

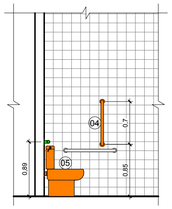

VISTA - V4
SANITÁRIOS EIXO "W"
ESCALA 1/50

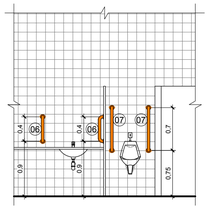

VISTA - V5
SANITÁRIOS EIXO "W"
ESCALA 1/50

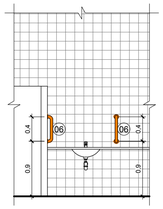


VISTA - V6
SANITÁRIOS EIXO "W"
ESCALA 1/50

LEGENDA:


- (01) PLACA DE SINALIZAÇÃO TÁTIL COM TEXTO EM BRAILE E TEXTO EM ALTO RELEVO,VER DETALHES. (ABNT NBR 9050-2015 EMENDA 1-2020 - ITEM 5.4.1).
- (1.1) PLACA TIPO 1 COM O TEXTO EM BRAILE (Sanitário PcD Masculino)
- (1.2) PLACA TIPO 2 COM O TEXTO EM BRAILE (Sanitário PcD Feminino)
- (1.3) PLACA TIPO 3 COM O TEXTO EM BRAILE (Sanitário Masculino)
- (1.4) PLACA TIPO 4 COM O TEXTO EM BRAILE (Sanitário Feminino)
- (02) PUXADORES HORIZONTAIS PARA PORTAS EM BARRA DE INOX DE 400mm, Ø = 45mm E AFASTADO A 40mm, INSTALADOS NA ALTURA DA FECHADURA. (ABNT NBR 9050-2015 EMENDA 1-2020 - ITENS 4.6.6.3 E 6.11.2.7).
- (03) CENTRAL DE ALARME DA SINALIZAÇÃO VISUAL E SONORA DE EMERGÊNCIA, COM 2 (DOIS) BOTÕES, SEM FIO, DE ACIONAMENTO DO COMANDORO DE EMERGÊNCIA - AE-08 - ARCO OU EQUIVALENTE. (ABNT NBR 9050-2015 EMENDA 1-2020 - ITEM 7.4.2.2).
- (3.1) CENTRAL DE ALARME DA SINALIZAÇÃO VISUAL E SONORA DE EMERGÊNCIA - AE-08 - ARCO OU EQUIVALENTE.
- (3.2) BOTÃO DE COMANDO, SEM FIO, DA SINALIZAÇÃO VISUAL E SONORA DE EMERGÊNCIA - AE-08 - ARCO OU EQUIVALENTE.
- (04) BARRA DE APOIO E TRANSFERÊNCIA EM INOX DE 700mm, Ø = 45mm E AFASTADO A 40mm, PARA BACIA SANITÁRIA, INSTALADA NA VERTICAL. (ABNT NBR 9050-2015 EMENDA 1-2020 - ITEM 7.7.2.2.1).
- (05) BACIA SANITÁRIA CONVESIONAL VOGUE PLUS CONFORTO, SEM ABERTURA FRONTAL - COR BRANCO, REF. P.515.17, COM CX. ACOPLADA COM ACIONAMENTO DUO E COM ASSENTO VOGUE PLUS TERMOFIXO COM EASY CLEAN E SLOW CLOSE - COR BRANCO, REF. AP.516.17 - DECA OU SIMILAR. (ABNT NBR 9050-2015 EMENDA 1-2020 - ITEM 7.7).
- (06) BARRA DE APOIO EM INOX DE 400mm, Ø = 45mm E AFASTADO A 40mm, PARA LAVATÓRIO, INSTALADA NA VERTICAL. (ABNT NBR 9050-2015 EMENDA 1-2020 - ITEM 7.10.3).
- (07) BARRA DE APOIO EM INOX DE 700mm, Ø = 45mm E AFASTADO A 40mm, PARA MICTÓRIO, INSTALADA NA VERTICAL. (ABNT NBR 9050-2015 EMENDA 1-2020 - ITEM 7.10.4.3).
- (08) MICTÓRIO EXISTENTE A SER REUTILIZADO.
- EQUIPAMENTOS A SEREM ADIQUIRIDOS.
- EQUIPAMENTOS A SEREM REUTILIZADOS.

NOTAS:

1. MEDIDAS E COTAS EM METRO, EXCETO ONDE INDICADO.
2. CONFERIR MEDIDAS NO LOCAL.
3. ESTE DESENHO É SOMENTE ORIENTATIVO, FICANDO SOB RESPONSABILIDADE DO CONSTRUTOR O DIMENSIONAMENTO DAS ÁREAS, E DO FORNECEDOR DOS MATERIAIS O PERFEITO FUNCIONAMENTO DOS MESMOS, DESDE QUE NÃO SEJA ALTERADO O ASPECTO FINAL AQUI APRESENTADO E SUAS CARACTERÍSTICAS FUNCIONAIS.
4. NO SANITÁRIO MASCULINO DO EIXO "L", HAVERÁ A REMOÇÃO DE 2 (DOIS) MICTÓRIOS E UM DELES SERÁ REINSTALADO FAZENDO O DESVIO DAS INSTALAÇÕES HIDRÁULICAS E DE ESGOTO DAS INSTALAÇÕES DE UM DOS MICTÓRIOS EXISTENTES E ISOLANDO AS INSTALAÇÕES DO OUTRO.

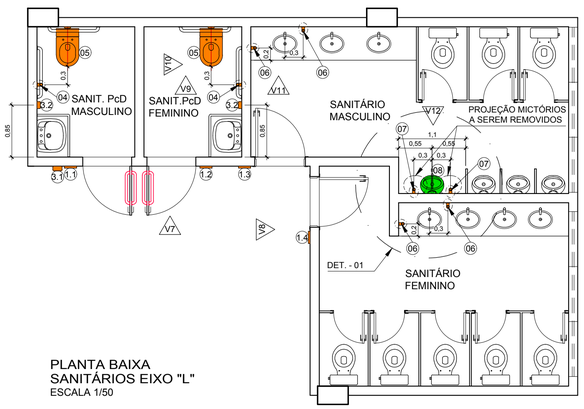


PLANTA BAIXA
SANITÁRIOS EIXO "L"
ESCALA 1/50

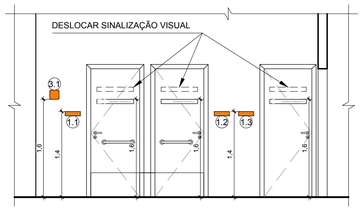


VISTA - V7
SANITÁRIOS EIXO "L"
ESCALA 1/50




VISTA - V8
SANITÁRIOS EIXO "L"
ESCALA 1/50

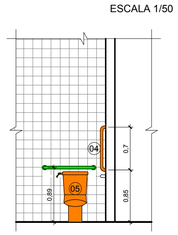


VISTA - V9
SANITÁRIOS EIXO "L"
ESCALA 1/50

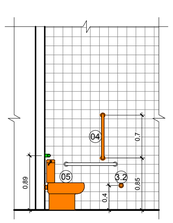


VISTA - V10
SANITÁRIOS EIXO "L"
ESCALA 1/50

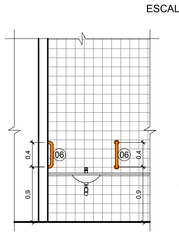


VISTA - V11
SANITÁRIOS EIXO "L"
ESCALA 1/50

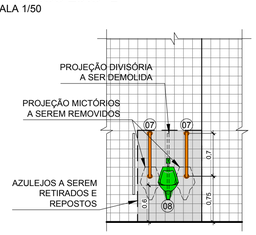


VISTA - V12
SANITÁRIOS EIXO "L"
ESCALA 1/50

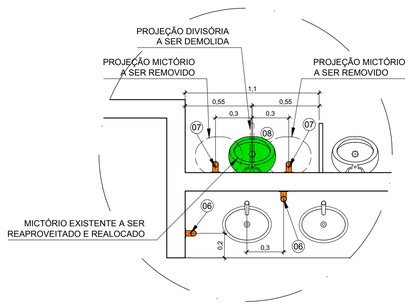

DETALHE - 01
ESCALA 1/25

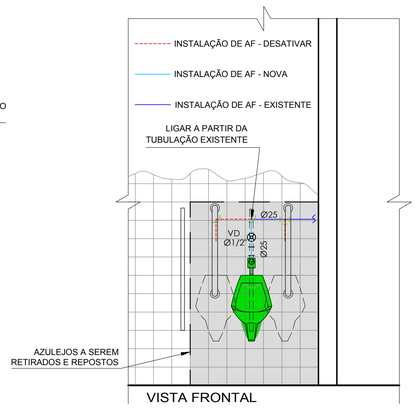

DET. INSTALAÇÕES (ÁGUA FRIA)
ESCALA 1/25

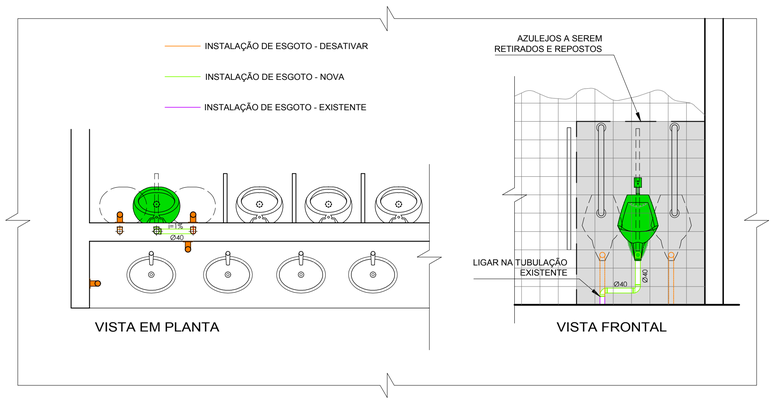

DET. INSTALAÇÕES (ESGOTO)
ESCALA 1/25

Nº	MODIFICAÇÕES	DATA	AUTOR	VISTO

METRÔ

METRÔ DF
Companhia do Metropolitano do Distrito Federal

Folha nº_____
Processo nº_____
Rubrica_____Matr._____

REGIÃO	ASA SUL
ENDEREÇO	EQS 112/113 - ESTAÇÃO 112 SUL (E08) - ASA SUL
AUTOR	ALESSANDRO NOGUEIRA ALEIXO CILNARA MARIA PINTO PEREIRA MENEZES DE OLIVEIRA LUIZ EDUARDO SILVA CHRIST LIMA JEDERSON LOBO RIBEIRO
VISTO	EMMANUEL LUÍS ANSELMO JOANETTI
R.T. IMPLANTAÇÃO / OBRA	–

AUTOR	ALESSANDRO N. A. CAU nº A29014-9	CILNARA M. P. P. M. O. CREA nº 22085/D-DF	LUIZ E. S. C. LIMA CRT nº 00313056609	JEDERSON L. RIBEIRO CRT nº 01939344182
VISTO	EMMANUEL LUÍS ANSELMO JOANETTI CREA 16075/D-DF			
R.T.	– –			

USO INTERNO

Esta verificação não esgota as ocorrências que venham a ser levantadas à qualquer tempo. Caso aprovado, representa uma aceitação básica da peça técnica e não isenta os autores do cumprimento das exigências contratuais especificadas.

NÃO APROVADO ☐ APROVADO ☐

Parecer nº _____ Parecer nº _____

Data _____ Data _____

Assinatura(s) e Carimbo(s)

USO EXTERNO

ENCAMINHAMENTO

CODIGO

CODIGO

☐ ARQUIVO ☐ PROCESSO ☐ IMPLANTAÇÃO

Rub_____ Matr._____

MODAL	LINHA
–	–
ETAPA	ÁREA
PROJ. BÁSICO	–
ESCALA	FOLHA
INDICADA	01/01
DATA	REVISÃO
SETEMBRO / 2020	0

UNIDADE DE CONSTRUÇÃO / SISTEMA E SUBSISTEMA
PASSAGEM DE PEDESTRES - PP6

REGIÃO / TRECHO
ASA SUL

ESPECIALIDADE / SUBESPECIALIDADE / COMPONENTE DO SISTEMA
PROJETO ARQUITETÔNICO

TIPO/ESPECIFICAÇÃO DO DOCUMENTO
REFORMA WC. ACESSÍVEL
PLANTA BAIXA E VISTAS SANITÁRIO EIXO "W"
PLANTA BAIXA, VISTAS E DETALHES SANITÁRIO EIXO "L"
-


CODIFICAÇÃO
DE.3/82.6K/E1.008



PLACA SANITÁRIO PcD MASCULINO
PLACA TIPO 1 (MODELO 01)
ESCALA 1/2




PLACA SANITÁRIO MASCULINO
PLACA TIPO 3 (MODELO 02)
ESCALA 1/2

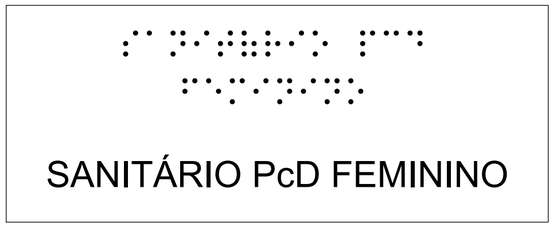

PLACA SANITÁRIO PcD FEMININO
PLACA TIPO 2 (MODELO 01)
ESCALA 1/2



PLACA SANITÁRIO FEMININO
PLACA TIPO 4 (MODELO 02)
ESCALA 1/2

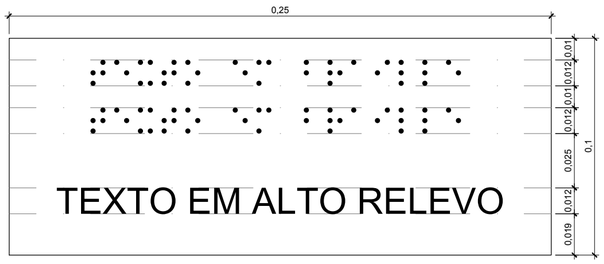

PLACA MODELO 01
PADRÃO DE NORMA (ABNT NBR 9050:2015 / Em1:2020)
VER ITEM 5.2.9.2.4 DA NORMA



PLACA MODELO 02
PADRÃO DE NORMA (ABNT NBR 9050:2015 / Em1:2020)
VER ITEM 5.2.9.2.4 DA NORMA

NOTAS:

1. MEDIDAS E COTAS EM METRO, EXCETO ONDE INDICADO.
2. ESTE DESENHO É SOMENTE ORIENTATIVO, FICANDO SOB RESPONSABILIDADE DO FORNECEDOR O ATENDIMENTO A TODOS OS PARÂMETROS E REQUISITOS PREVISTOS NA NORMA ABNT NBR 9050, EM SUA VERSÃO MAIS ATUAL.
3. OS CARACTERES EM RELEVO DEVEM ATENDER AS CONDIÇÕES LISTADAS NO ITEM 5.2.9.2.2 DA ABNT NBR 9050:2015 / Em1:2020.

Nº	MODIFICAÇÕES	DATA	AUTOR	VISTO
.	.	.	.	.
.	.	.	.	.

METRÔ

METRO DF
Companhia do Metropolitano do Distrito Federal

Folha nº_____
Processo nº_____
Rubrica_____Matr_____

REGIÃO	ASA SUL
ENDEREÇO	EQS 112/113 - ESTAÇÃO 112 SUL (E08) - ASA SUL
AUTOR	ALESSANDRO NOGUEIRA ALEIXO CILNARA MARIA PINTO PEREIRA MENEZES DE OLIVEIRA LUIZ EDUARDO SILVA CHRIST LIMA JEDERSON LOBO RIBEIRO
VISTO	EMMANUEL LUÍS ANSELMO JOANETTI
R.T. IMPLANTAÇÃO / OBRA	–

AUTOR

ALESSANDRO N. A.	CILNARA M. P. P. M. O.	LUIZ E. S. C. LIMA	JEDERSON L. RIBEIRO
CAU nº A29014-9	CREA nº 22085/D-DF	CRT nº 00313056609	CRT nº 01939344182

VISTO

EMMANUEL LUÍS ANSELMO JOANETTI
CREA 16075/D-DF

R.T.

–
–

USO INTERNO

Esta verificação não esgota as ocorrências que venham a ser levantadas à qualquer tempo. Caso aprovado, representa uma aceitação básica da peça técnica e não isenta os autores do cumprimento das exigências contratuais especificadas.

NÃO APROVADO ☐ APROVADO ☐

Parecer nº _____ Parecer nº _____

Data _____ Data _____

Assinatura(s) e Carimbo(s)

USO EXTERNO

ENCAMINHAMENTO

CODIGO

CODIGO

☐ ARQUIVO ☐ PROCESSO ☐ IMPLANTAÇÃO

Rub_____
Matr_____

MODAL	–
LINHA	–
ETAPA	PROJ. BÁSICO
ÁREA	–
ESCALA	INDICADA
FOLHA	01/01
DATA	SETEMBRO / 2020
REVISÃO	0


UNIDADE DE CONSTRUÇÃO / SISTEMA E SUBSISTEMA
PASSAGEM DE PEDESTRES - PP6

REGIÃO / TRECHO
ASA SUL


ESPECIALIDADE / SUBESPECIALIDADE / COMPONENTE DO SISTEMA
PROJETO ARQUITETÔNICO

TIPO/ESPECIFICAÇÃO DO DOCUMENTO
SINALIZAÇÃO TÁTIL E VISUAL
.
.
.


CODIFICAÇÃO
DE.3/82.6K/E1.009

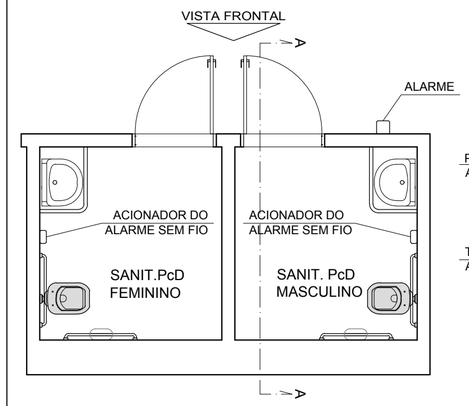

PLANTA BAIXA - SANITÁRIOS EIXO W
ESC: 1/50

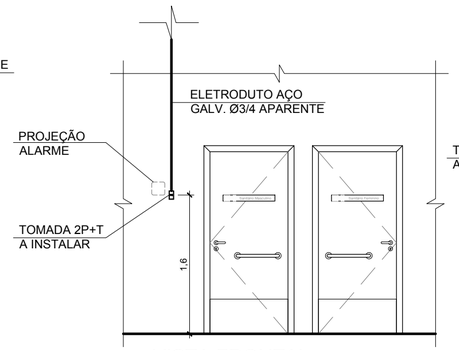


VISTA FRONTAL
ESCALA 1/50

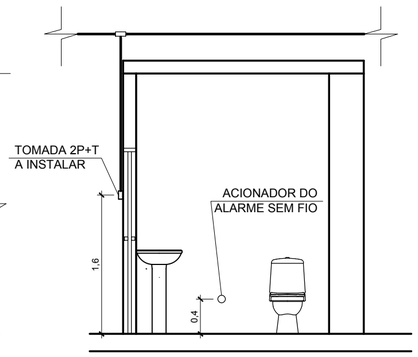


CORTE AA
ESC: 1/50


NOTA:
1. A ALIMENTAÇÃO DA TOMADA 2P+T VEM DO CIRCUITO 20 EXISTENTE. VER DESENHO DE.6/82.6K/J1.028

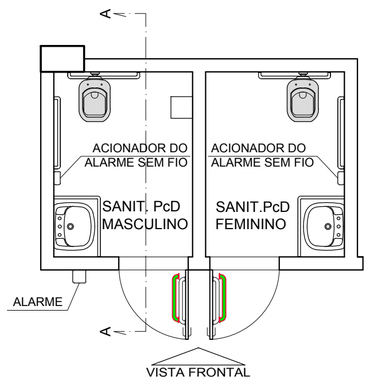

PLANTA BAIXA - SANITÁRIOS EIXO L
ESC: 1/50

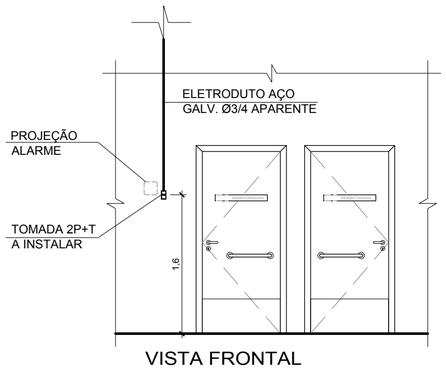

VISTA FRONTAL
ESCALA 1/50

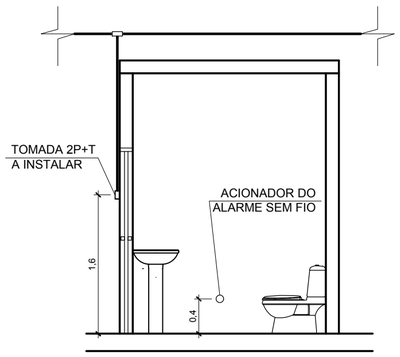

CORTE AA
ESC: 1/50

NOTA:
1. A ALIMENTAÇÃO DA TOMADA 2P+T VEM DO CIRCUITO 19 EXISTENTE. VER DESENHO DE.8/82.6K/J1.020

NOTAS:

1. MEDIDAS E COTAS EM METRO, EXCETO ONDE INDICADO.
2. CONFERIR MEDIDAS NO LOCAL.
3. ESTE DESENHO É SOMENTE ORIENTATIVO, FICANDO SOB RESPONSABILIDADE DO CONSTRUTOR O DIMENSIONAMENTO DAS ÁREAS, E DO FORNECEDOR DOS MATERIAIS O PERFEITO FUNCIONAMENTO DOS MESMOS, DESDE QUE NÃO SEJA ALTERADO O ASPECTO FINAL AQUI APRESENTADO E SUAS CARACTERÍSTICAS FUNCIONAIS.

Nº	MODIFICAÇÕES	DATA	AUTOR	VISTO
.	.	.	.	.
.	.	.	.	.

METRÔ

METRO DF
Companhia do Metropolitano do Distrito Federal

Folha nº_____
Processo nº_____
Rubrica_____Matr_____

REGIÃO	ASA SUL
ENDEREÇO	EQS 112/113 - ESTAÇÃO 112 SUL (E08) - ASA SUL
AUTOR	ONISLEY OLIVEIRA PINTO .
VISTO	ANDERSON ATAÍDE DAS NEVES
R.T. IMPLANTAÇÃO / OBRA	–

AUTOR
ONISLEY OLIVEIRA PINTO
CREA 20427/D-DF

VISTO
ANDERSON ATAÍDE DAS NEVES
CREA 16718/D-DF

R.T.
–
–

USO INTERNO

Esta verificação não esgota as ocorrências que venham a ser levantadas à qualquer tempo. Caso aprovado, representa uma aceitação básica da peça técnica e não isenta os autores do cumprimento das exigências contratuais especificadas.

NÃO APROVADO ☐ APROVADO ☐

Parecer nº _____ Parecer nº _____

Data _____ Data _____

Assinatura(s) e Carimbo(s)

USO EXTERNO

ENCAMINHAMENTO

CODIGO

CODIGO
☐ ARQUIVO
☐ PROCESSO
☐ IMPLANTAÇÃO
Rub_____
Matr_____

MODAL	–
LINHA	–
ETAPA	PROJ. BÁSICO
ÁREA	–
ESCALA	INDICADA
FOLHA	01/01
DATA	SETEMBRO / 2020
REVISÃO	0


UNIDADE DE CONSTRUÇÃO / SISTEMA E SUBSISTEMA
PASSAGEM DE PEDESTRES - PP6

REGIÃO / TRECHO
ASA SUL


ESPECIALIDADE / SUBESPECIALIDADE / COMPONENTE DO SISTEMA
PROJETO ARQUITETÔNICO

TIPO/ESPECIFICAÇÃO DO DOCUMENTO
DETALHES ELÉTRICO:
.
.
.


CODIFICAÇÃO
DE.3/82.6K/E1.010

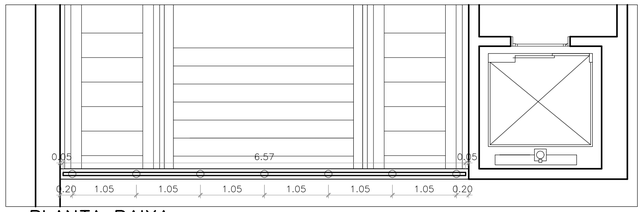

PLANTA BAIXA
LOCAL 0
ESCALA 1:50

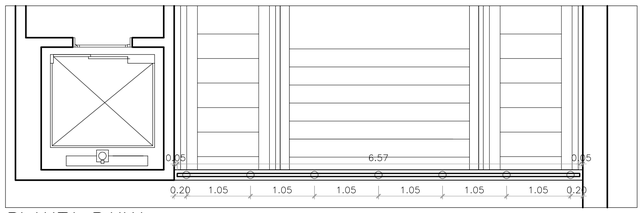

PLANTA BAIXA
LOCAL 2
ESCALA 1:50

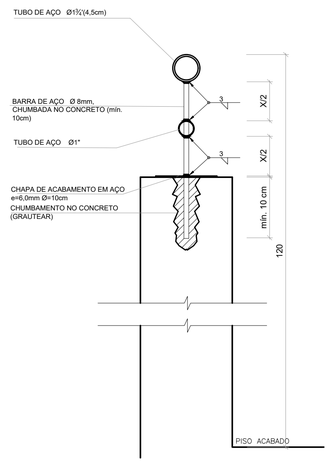

GUARDA-CORPO SOBRE MURETA
DETALHE PADRÃO
ESCALA 1:5




VISTA 08
LOCAL 1
ESCALA 1:50




VISTA 09
LOCAL 1
ESCALA 1:50



VISTA 10
LOCAL 1
ESCALA 1:50

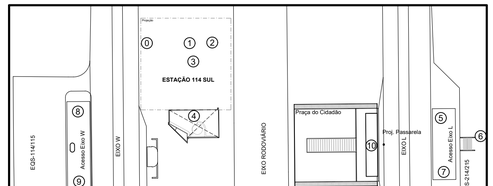


MAPA DE LOCALIZAÇÃO
ESCALA 1:1500

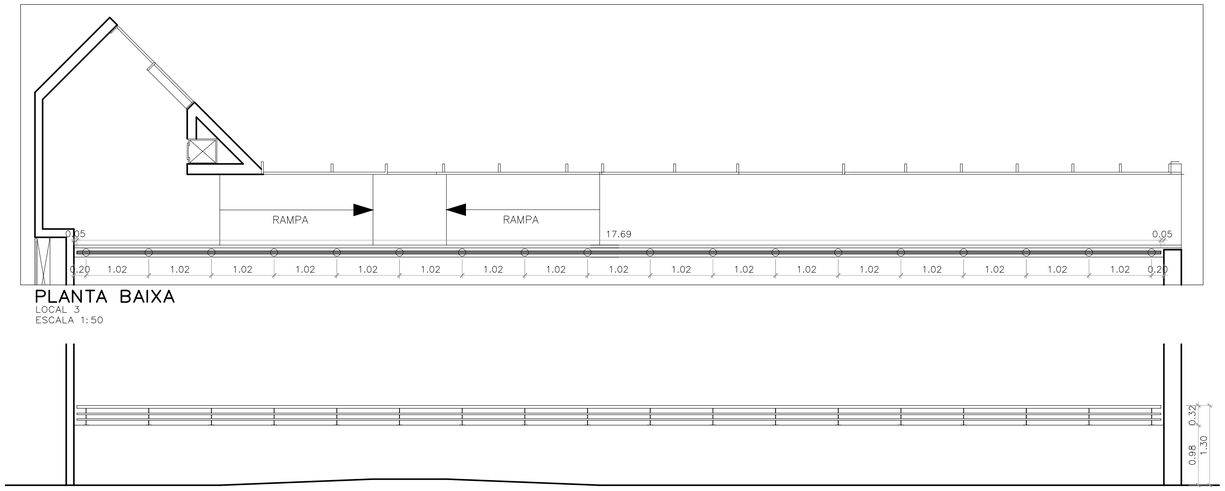


PLANTA BAIXA
LOCAL 3
ESCALA 1:50


VISTA 03
LOCAL 3
ESCALA 1:50

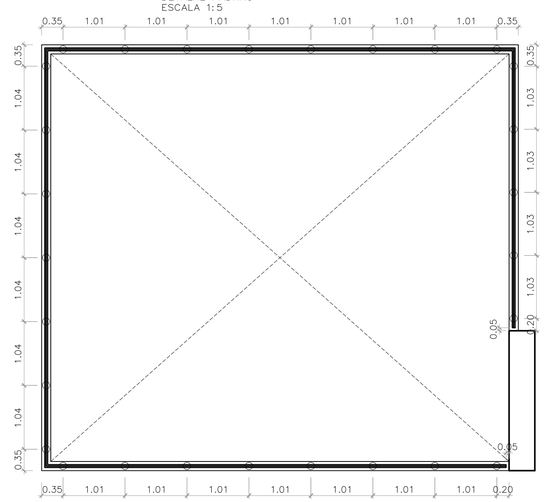


PLANTA BAIXA
LOCAL 1
ESCALA 1:50

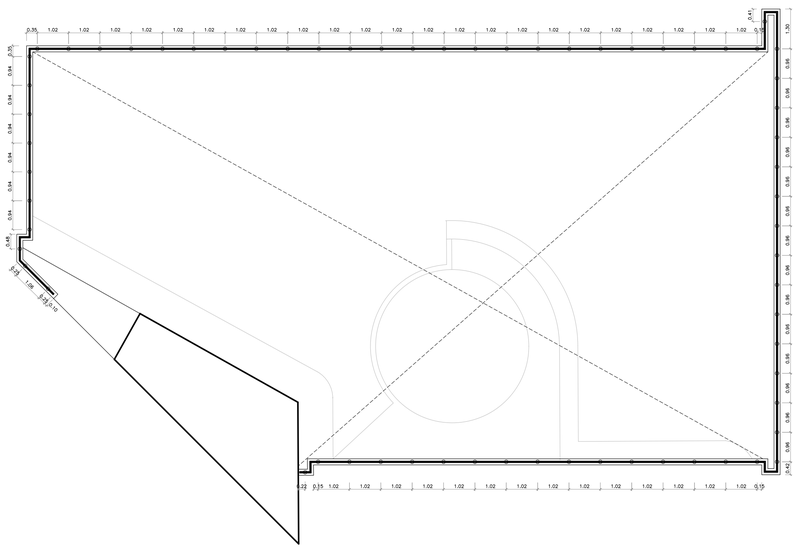


PLANTA BAIXA
LOCAL 4
ESCALA 1:50

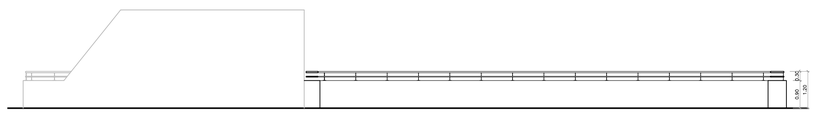


VISTA 04
LOCAL 4
ESCALA 1:50

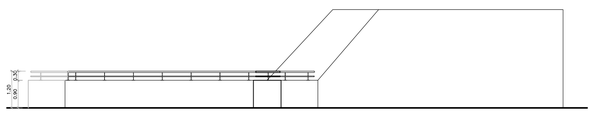

VISTA 05
LOCAL 4
ESCALA 1:50

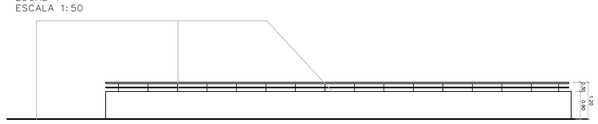

VISTA 06
LOCAL 4
ESCALA 1:50

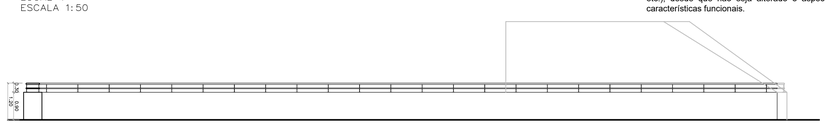

VISTA 07
LOCAL 4
ESCALA 1:50

NOTAS:
1- Cotas e níveis em metro, exceto onde indicado.
2- Todas as extremidades dos tubos devem ser fechadas com o mesmo material do tubo.
3- Todos os metais, parafusos, porcas, parabolts e arruelas deverão ser de aço inox austenítico passivado acabamento polido alto brilho
4- Este desenho é somente orientativo, ficando sob a responsabilidade do fornecedor o dimensionamento dos elementos de fixação(soldas, chumbadores etc.), desde que não seja alterado o aspecto final aqui apresentado e suas características funcionais.

Nº	MODIFICAÇÕES	DATA	AUTOR	VISTO
0	.	08 / 08 /16	ANA	GQF

METRÔ

METRÔ DF
Companhia do Metropolitano do Distrito Federal

Folha nº
Processo nº
Rubrica Matr

REGIÃO	ASA SUL
ENDEREÇO	ESTAÇÃO 114 SUL
AUTOR	ALESSANDRO NOGUEIRA ALEIXO CILNARA MARIA PINTO PEREIRA MENEZES DE OLIVEIRA LUIZ EDUARDO SILVA CHRIST LIMA JEDERSON LOBO RIBEIRO
VISTO	EMMANUEL LUÍS ANSELMO JOANETTI
R.T. IMPLANTAÇÃO / OBRA	.

AUTOR
CAU nº A29014-9 CREA nº 22085/D-DF CRT nº 00313056609 CRT nº 01939344182

VISTO
CREA 16075/D-DF

R.T.
CAU / CREA ART CAU / CREA ART

USO INTERNO

Esta verificação não esgota as ocorrências que venham a ser levantadas à qualquer tempo. Caso aprovado, representa uma aceitação básica da peça técnica e não isenta os autores do cumprimento das exigências contratuais especificadas.

NÃO APROVADO ☐ APROVADO ☐

Parecer nº _____ Parecer nº _____

Data _____ Data _____

Assinatura(s) e Carimbo(s)

USO EXTERNO


ENCAMINHAMENTO

DOCUMENTO DE ORIGEM


DESTINAÇÃO
☐ ARQUIVO
☐ PROCESSO Rub
☐ IMPLANTAÇÃO Matr

UNIDADE DE CONSTRUÇÃO / SISTEMA E SUBSISTEMA	ESTAÇÃO 114 SUL
REGIÃO / TRECHO	ASA SUL
MODAL: METRÔ / LINHA: 1	
ESPECIALIDADE / SUBESPECIALIDADE / COMPONENTE DO SISTEMA	ARQUITETURA
ETAPA: BÁSICO / ÁREA: N.A.	
TIPO/ESPECIFICAÇÃO DO DOCUMENTO	ADEQUAÇÃO PARA ACESSIBILIDADE GUARDA-CORPO . .
ESCALA: INDICADA / FOLHA: 01/02	
DATA: JULHO 2021 / REVISÃO: 0	
CODIFICAÇÃO	DE.3/09.6A/E1.018


Projeto Básico Corrimão - EQS 114 Sul 01/03 (DE.3/09.6A/E1.018) (7269158?) SEI 00097-00014268/2021-11 / pg. 20

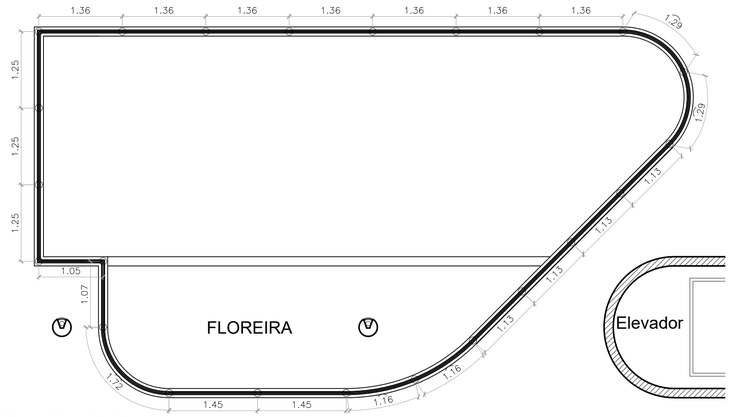


PLANTA BAIXA
LOCAL 7
ESCALA 1:50

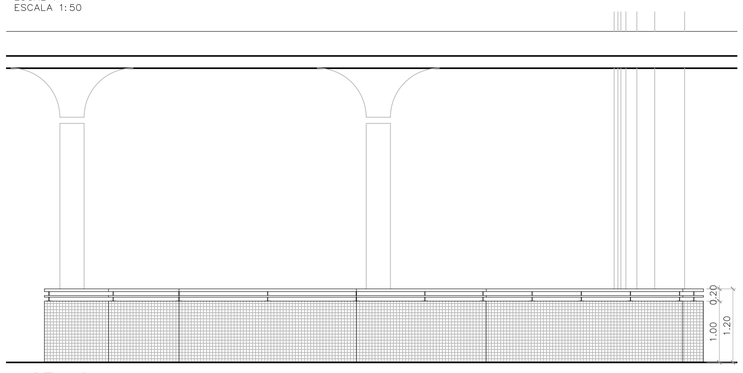


VISTA 01
LOCAL 7
ESCALA 1:50

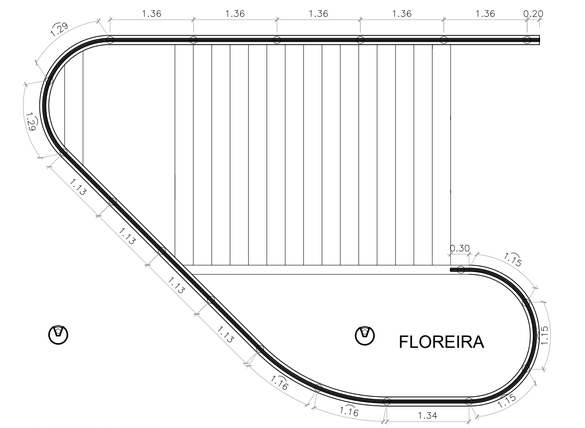


PLANTA BAIXA
LOCAL 5
ESCALA 1:50

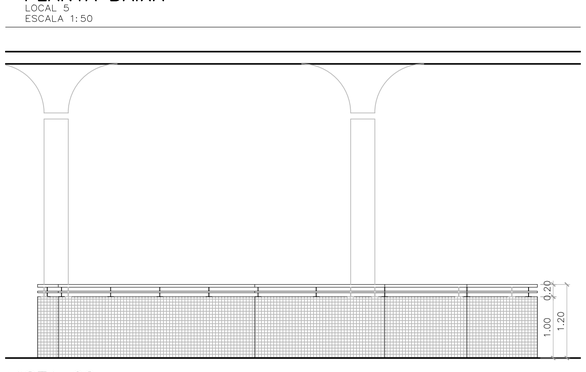

VISTA 02
LOCAL 5
ESCALA 1:50

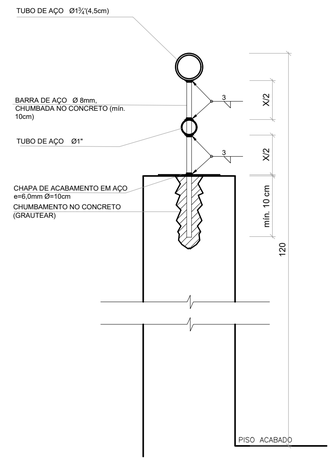


GUARDA–CORPO SOBRE MURETA
DETALHE PADRÃO
ESCALA 1:5

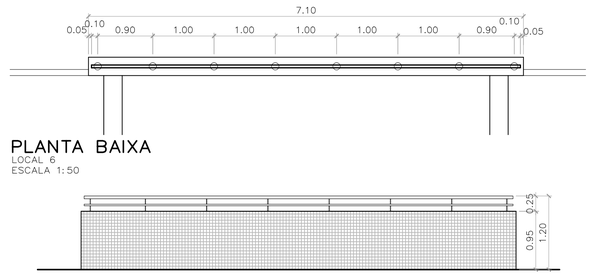


PLANTA BAIXA
LOCAL 6
ESCALA 1:50

VISTA 05
LOCAL 6
ESCALA 1:50

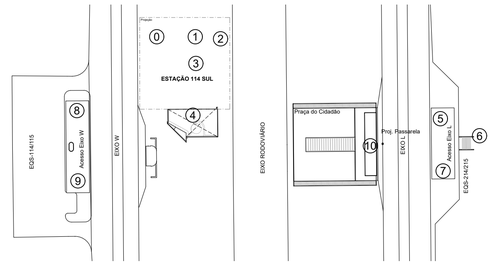

EQS 114/115
Acesso Bco W
EIXO W
ESTAÇÃO 114 SUL
EIXO RODOVIÁRIO
Praça do Cidadão
Pista
Pista
Pista

Nº	MODIFICAÇÕES	DATA	AUTOR	VISTO
0	.	08 / 08 /16	ANA	GQF

METRÔ

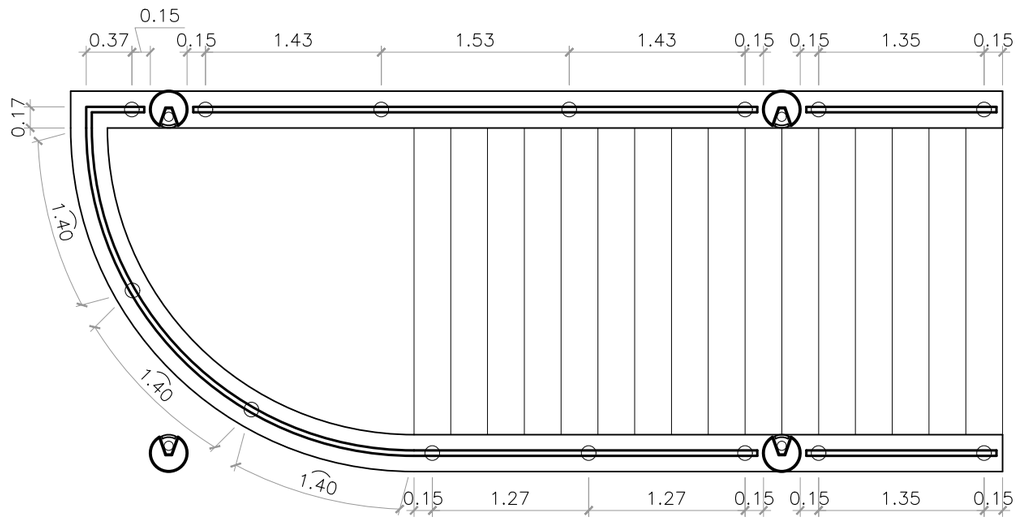

PLANTA BAIXA
LOCAL 10
ESCALA 1:50

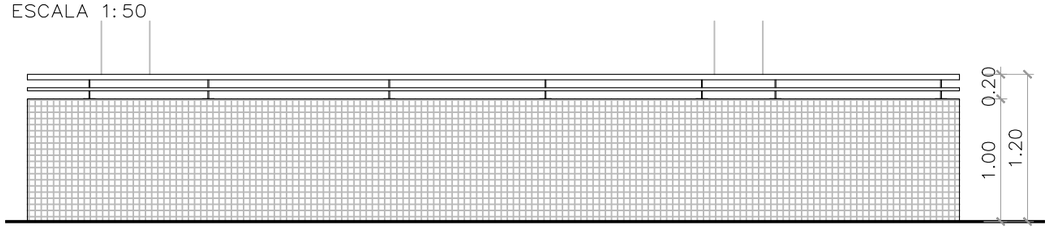

VISTA
LOCAL 10
ESCALA 1:50

NOTAS:
1- Cotas e níveis em metro, exceto onde indicado.
2- Todas as extremidades dos tubos devem ser fechadas com o mesmo material do tubo.
3- Todos os metais, parafusos, porcas, parabolts e arruelas deverão ser de aço inox austenítico passivado acabamento polido alto brilho
4- Este desenho é somente orientativo, ficando sob a responsabilidade do fornecedor o dimensionamento dos elementos de fixação(soldas, chumbadores etc.), desde que não seja alterado o aspecto final aqui apresentado e suas características funcionais.

METRÔ DF
Companhia do Metropolitano do Distrito Federal

Folha nº_____
Processo nº_____
Rubrica_____Matr_____

REGIÃO: ASA SUL

ENDEREÇO: PASSAGEM PP7

AUTOR: ALESSANDRO NOGUEIRA ALEIXO
CILNARA MARIA PINTO PEREIRA MENEZES DE OLIVEIRA
LUIZ EDUARDO SILVA CHRIST LIMA
JEDERSON LOBO RIBEIRO

VISTO: EMMANUEL LUÍS ANSELMO JOANETTI

R.T. IMPLANTAÇÃO / OBRA: .

AUTOR
CAU nº A29014-9 | CREA nº 22085/D-DF | CRT nº 00313056609 | CRT nº 01939344182

VISTO
CREA 16075/D-DF

R.T.
CAU / CREA ART | CAU / CREA ART

USO INTERNO

Esta verificação não esgota as ocorrências que venham a ser levantadas à qualquer tempo. Caso aprovado, representa uma aceitação básica da peça técnica e não isenta os autores do cumprimento das exigências contratuais especificadas.

NÃO APROVADO ☐ APROVADO ☐

Parecer nº _____ Parecer nº _____

Data _____ Data _____

Assinatura(s) e Carimbo(s)

USO EXTERNO

ENCAMINHAMENTO

DOCUMENTO DE ORIGEM

DESTINAÇÃO
☐ ARQUIVO
☐ PROCESSO
☐ IMPLANTAÇÃO
Rub_____
Matr_____

MODAL: METRÔ	LINHA: 1
ETAPA: BÁSICO	ÁREA: N.A.
ESCALA: INDICADA	FOLHA: 01/02
DATA: JULHO 2021	REVISÃO: 0

UNIDADE DE CONSTRUÇÃO / SISTEMA E SUBSISTEMA: PASSAGEM PP7

REGIÃO / TRECHO: ASA SUL

ESPECIALIDADE / SUBESPECIALIDADE / COMPONENTE DO SISTEMA: ARQUITETURA

TIPO/ESPECIFICAÇÃO DO DOCUMENTO: ADEQUAÇÃO PARA ACESSIBILIDADE
GUARDA-CORPO
.
.

CODIFICAÇÃO: DE.3/82.6L/E1.007

SEI 00097-00014258/2021-11 / pg. 22
Projeto Básico Corrimão - E09 114 Sul 03/03 (DE.3/82.6L/E1.007) (72691885)

METRO DF
Companhia do Metropolitano do Distrito Federal

Folha nº_____

Processo nº_____

Rubrica_____Matr_____

REGIÃO
ASA SUL

ENDEREÇO
EQS 114/115 - ASA SUL

AUTOR
CILNARA MARIA PINTO PEREIRA MENEZES DE OLIVEIRA

LUIZ EDUARDO SILVA CHRIST LIMA

VISTO
EMMANUEL LUÍS ANSELMO JOANETTI

R.T. IMPLANTAÇÃO / OBRA
–

AUTOR

CREA 22085/D-DF CRT 00313056609

VISTO

CREA 16075/D-DF

R.T.

CAU / CREA

USO INTERNO

Esta verificação não esgota as ocorrências que venham a ser levantadas à qualquer tempo. Caso aprovado, representa uma aceitação básica da peça técnica e não isenta os autores do cumprimento das exigências contratuais especificadas.

NÃO APROVADO ☐ APROVADO ☐

Parecer nº _____ Parecer nº _____

Data _____ Data _____

_____
Assinatura(s) e Carimbo(s)

USO EXTERNO

ENCAMINHAMENTO

DOCUMENTO DE ORIGEM

DESTINAÇÃO

☐ ARQUIVO
☐ PROCESSO
☐ IMPLANTAÇÃO

Rub_____

Matr_____

MODAL: METRÔ	LINHA: 1
ETAPA: BÁSICO	ÁREA: NA
ESCALA: NA	FOLHA: 1 de 7
DATA: ABRIL / 2021	REVISÃO: 0A

UNIDADE DE CONSTRUÇÃO / SISTEMA E SUBSISTEMA
ESTAÇÃO 114 SUL (E09)

REGIÃO / TRECHO
ASA SUL

ESPECIALIDADE / SUBESPECIALIDADE / COMPONENTE DO SISTEMA
COMUNICAÇÃO VISUAL

TIPO/ESPECIFICAÇÃO DO DOCUMENTO
DE./DESENHO
DETALHAMENTO GRÁFICO - MAPA TÁTIL
–
–

CODIFICAÇÃO
DE.3/09.6A/E2.001


NOTAS:

1. MEDIDAS E COTAS EM METRO, EXCETO ONDE INDICADO.
2. CONFERIR MEDIDAS NO LOCAL.
3. ESTE DESENHO É SOMENTE ORIENTATIVO, FICANDO SOB RESPONSABILIDADE DO CONSTRUTOR O DIMENSIONAMENTO DAS ÁREAS, E DO FORNECEDOR DOS MATERIAIS O PERFEITO FUNCIONAMENTO DOS MESMOS, DESDE QUE NÃO SEJA ALTERADO O ASPECTO FINAL AQUI APRESENTADO E SUAS CARACTERÍSTICAS FUNCIONAIS.

Nº	MODIFICAÇÕES	DATA	AUTOR	VISTO
			.	.
			.	.
			.	.
			.	.
			.	.
			.	.
			.	.
			.	.
0A	CORREÇÕES DE INFORMAÇÕES	13/10/2021		
			LESCL	CMO


METRÔ

Obs. 1: Os campos dever/ao ser identificados pela rubrica e iniciais dos seus responsáveis.
Obs. 1: Todas as rubricas e iniciais devem ser previamente identificadas junto ao METRÔ-DF

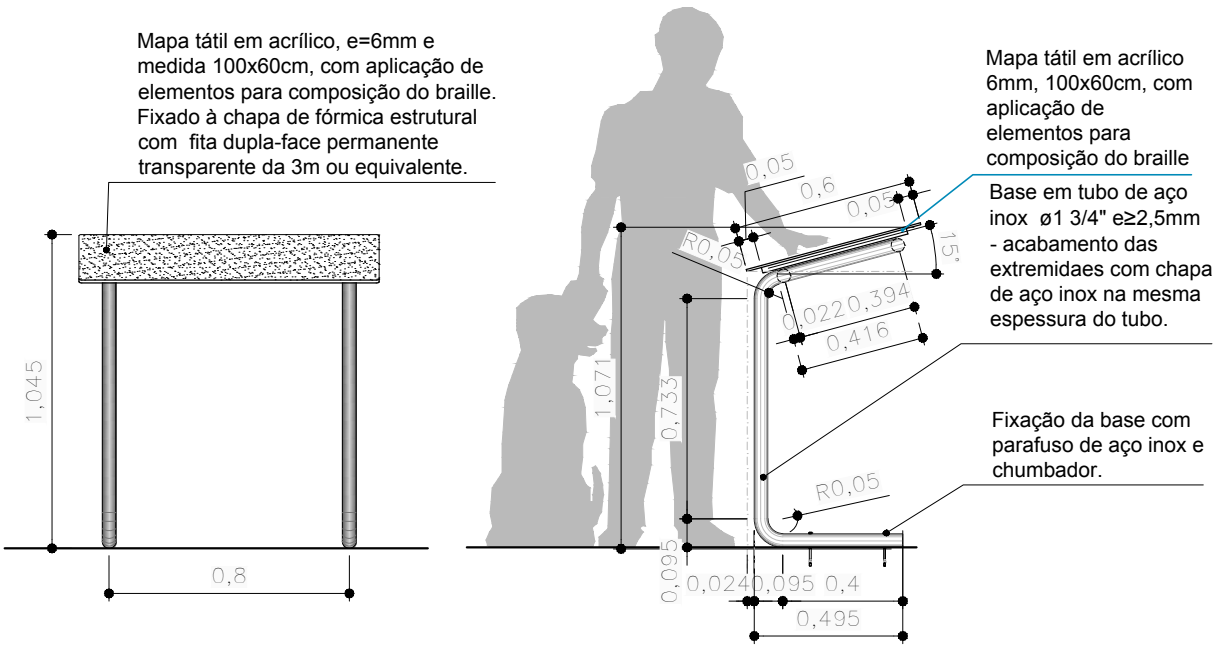


VISTAS FRONTAL E LATERAL

escala 1:25

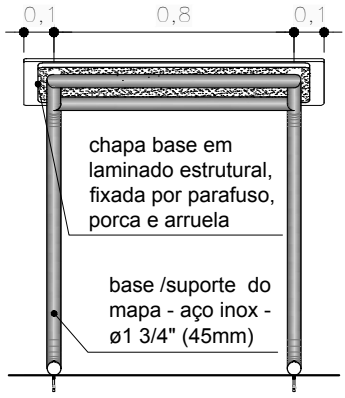

VISTA POSTERIOR

escala 1:25

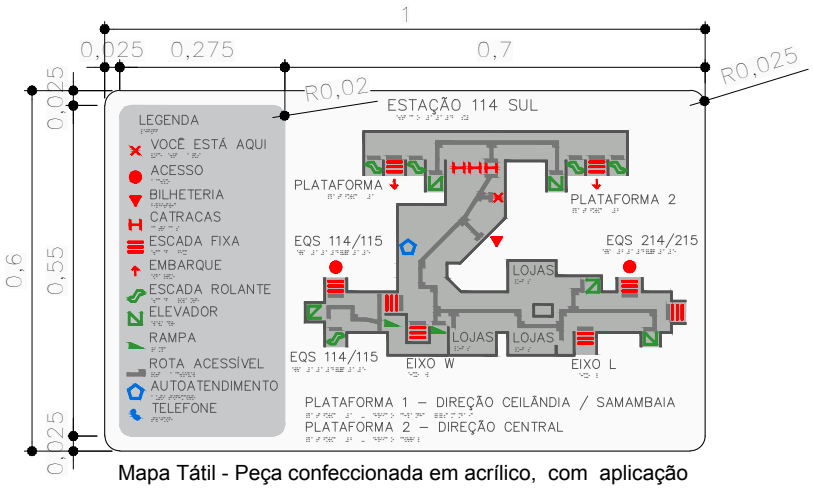


Mapa Tátil - Peça confeccionada em acrílico, com aplicação de elementos para composição do braile e representação da trilha tátil em alto relevo.
Ver desenho específico para cada estação de metrô.

ESQUEMA DO MAPA TÁTIL

sem escala


UNIDADE DE CONSTRUÇÃO ESTAÇÃO 114 SUL (E09)		FOLHA 03/07	DATA ABR / 2021
LOCAL ASA SUL		CODIFICAÇÃO DE.3/09.6A/E2.001	
ESPECIALIDADE / SUBESPECIALIDADE COMUNICAÇÃO VISUAL		ETAPA DE PROJ. BÁSICO	REVISÃO 0A
			ESCALA INDIC.

METRÔ DF

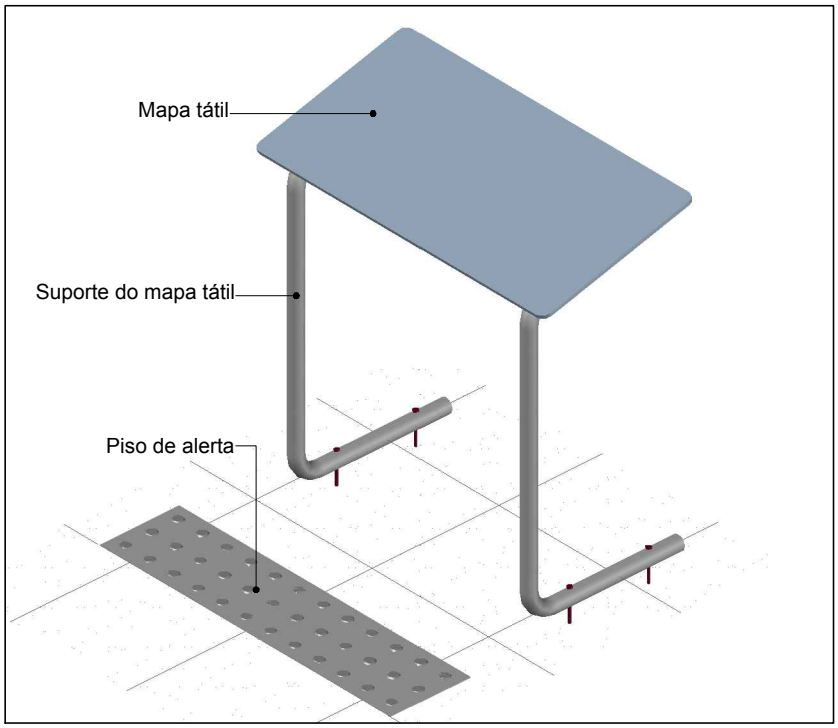

PERSPECTIVA ISOMÉTRICA 1


sem escala

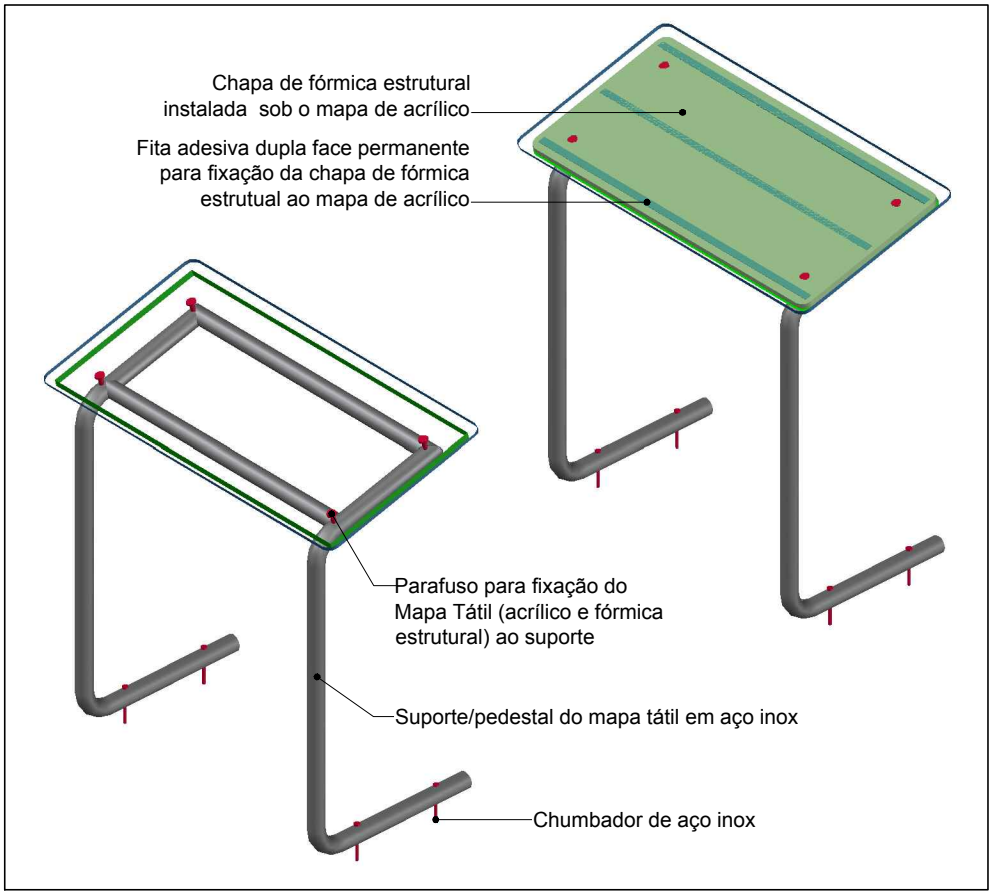

PERSPECTIVA ISOMÉTRICA 2

sem escala

UNIDADE DE CONSTRUÇÃO ESTAÇÃO 114 SUL (E09)	FOLHA 04/07	DATA ABR / 2021	
LOCAL ASA SUL	CODIFICAÇÃO DE.3/09.6A/E2.001		
ESPECIALIDADE / SUBESPECIALIDADE COMUNICAÇÃO VISUAL	ETAPA DE PROJ. BÁSICO	REVISÃO 0A	ESCALA INDIC.

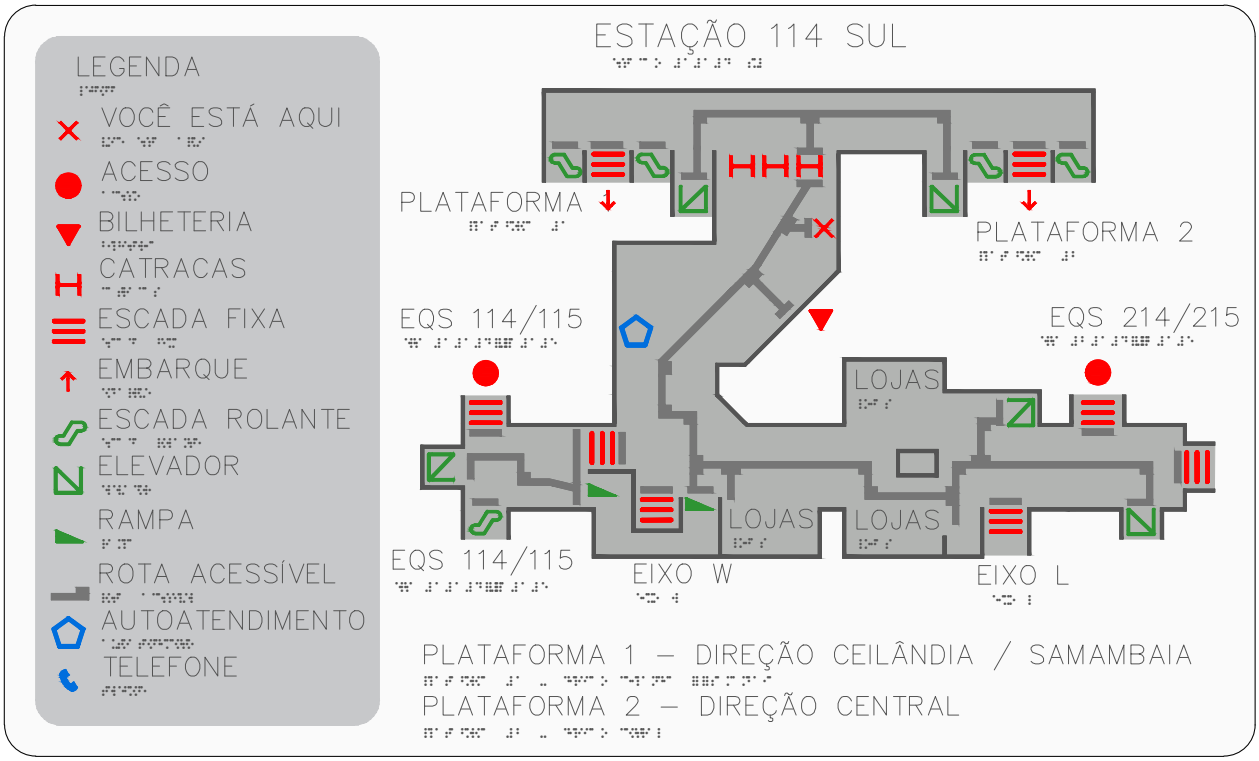

MAPA TÁTIL


escala 1:5

I		COR – Ref. PANTONE BLACK 6 C
II		COR – Ref. PANTONE 421 C
III		COR – Ref. PANTONE WHITE
VI		COR – Ref. PANTONE 2347 C
V		COR – Ref. PANTONE 300 C
VI		COR – Ref. PANTONE 168 C
VII		COR – Ref. PANTONE 355 C

LEGENDA DE CORES - PANTONE

UNIDADE DE CONSTRUÇÃO: ESTAÇÃO 114 SUL (E09)	FOLHA: 05/07	DATA: ABR / 2021	
LOCAL: ASA SUL	CODIFICAÇÃO: DE.3/09.6A/E2.001		
ESPECIALIDADE / SUBESPECIALIDADE: COMUNICAÇÃO VISUAL	ETAPA DE PROJ.: BÁSICO	REVISÃO: 0A	ESCALA: INDIC.

METRÔ DF

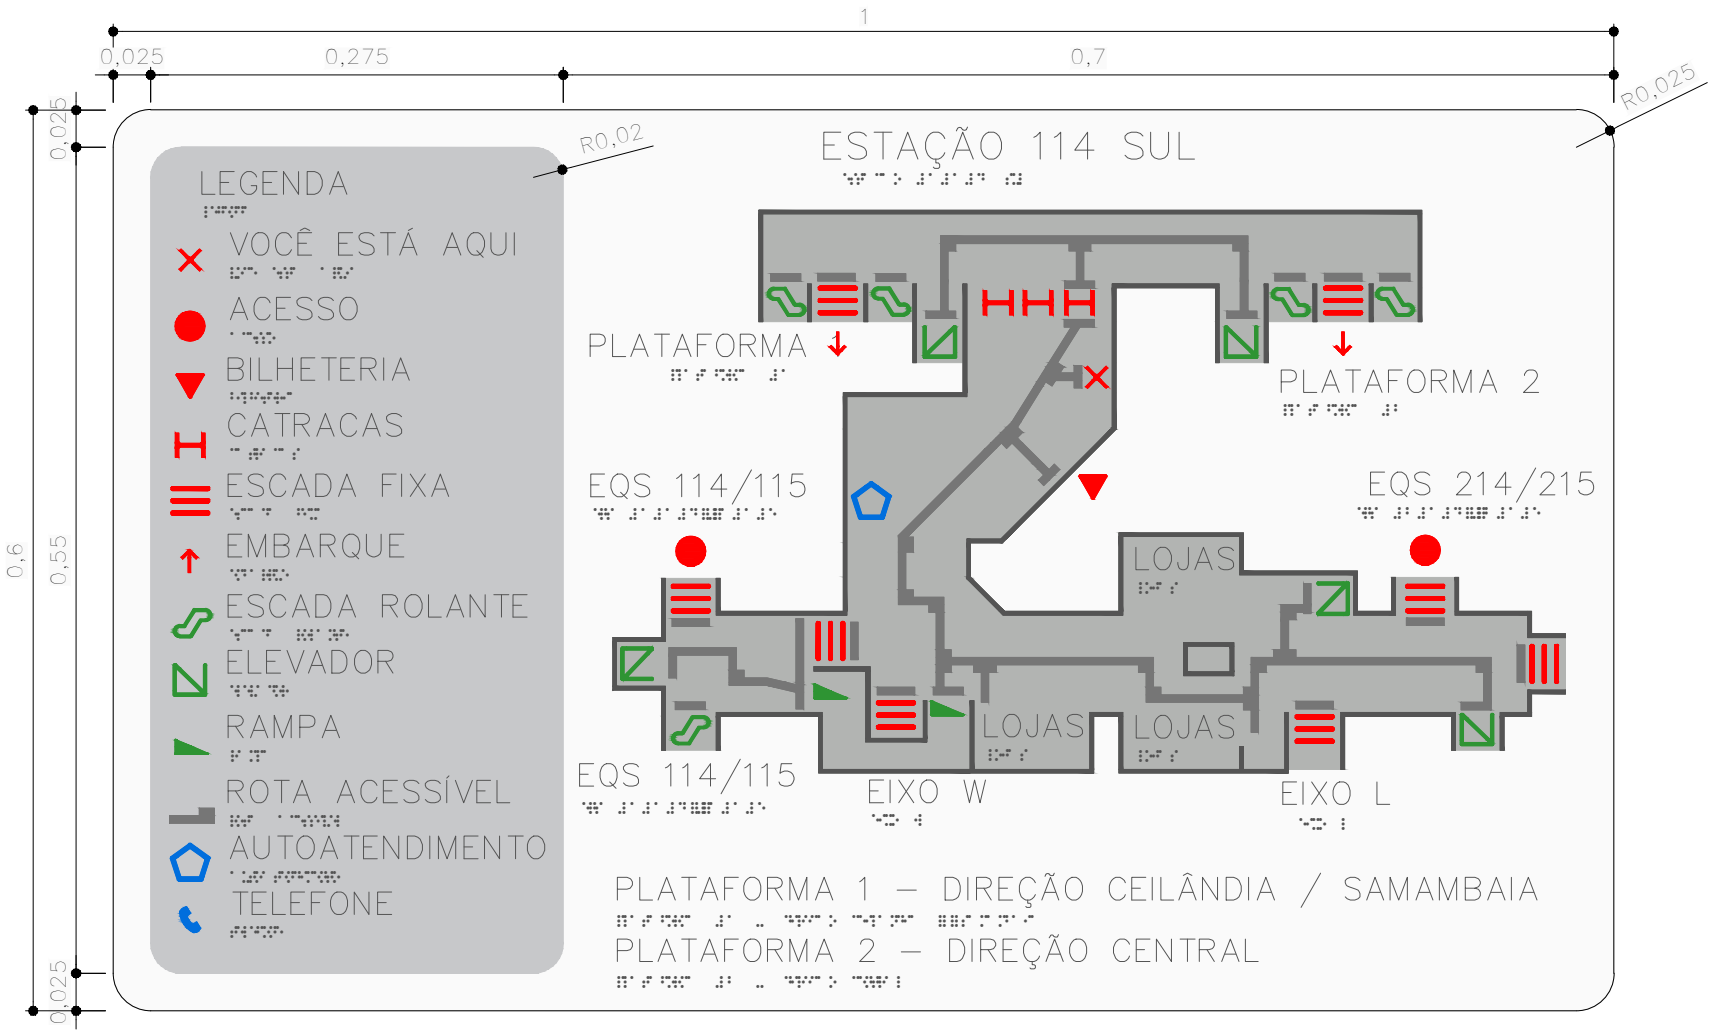


MAPA TÁTIL

escala 1:5

UNIDADE DE CONSTRUÇÃO: ESTAÇÃO 114 SUL (E09)		FOLHA: 06/07	DATA: ABR / 2021
LOCAL: ASA SUL		CODIFICAÇÃO: DE.3/09.6A/E2.001	
ESPECIALIDADE / SUBESPECIALIDADE: COMUNICAÇÃO VISUAL		ETAPA DE PROJ.: BÁSICO	REVISÃO: 0A / ESCALA: INDIC.

METRÔ DF

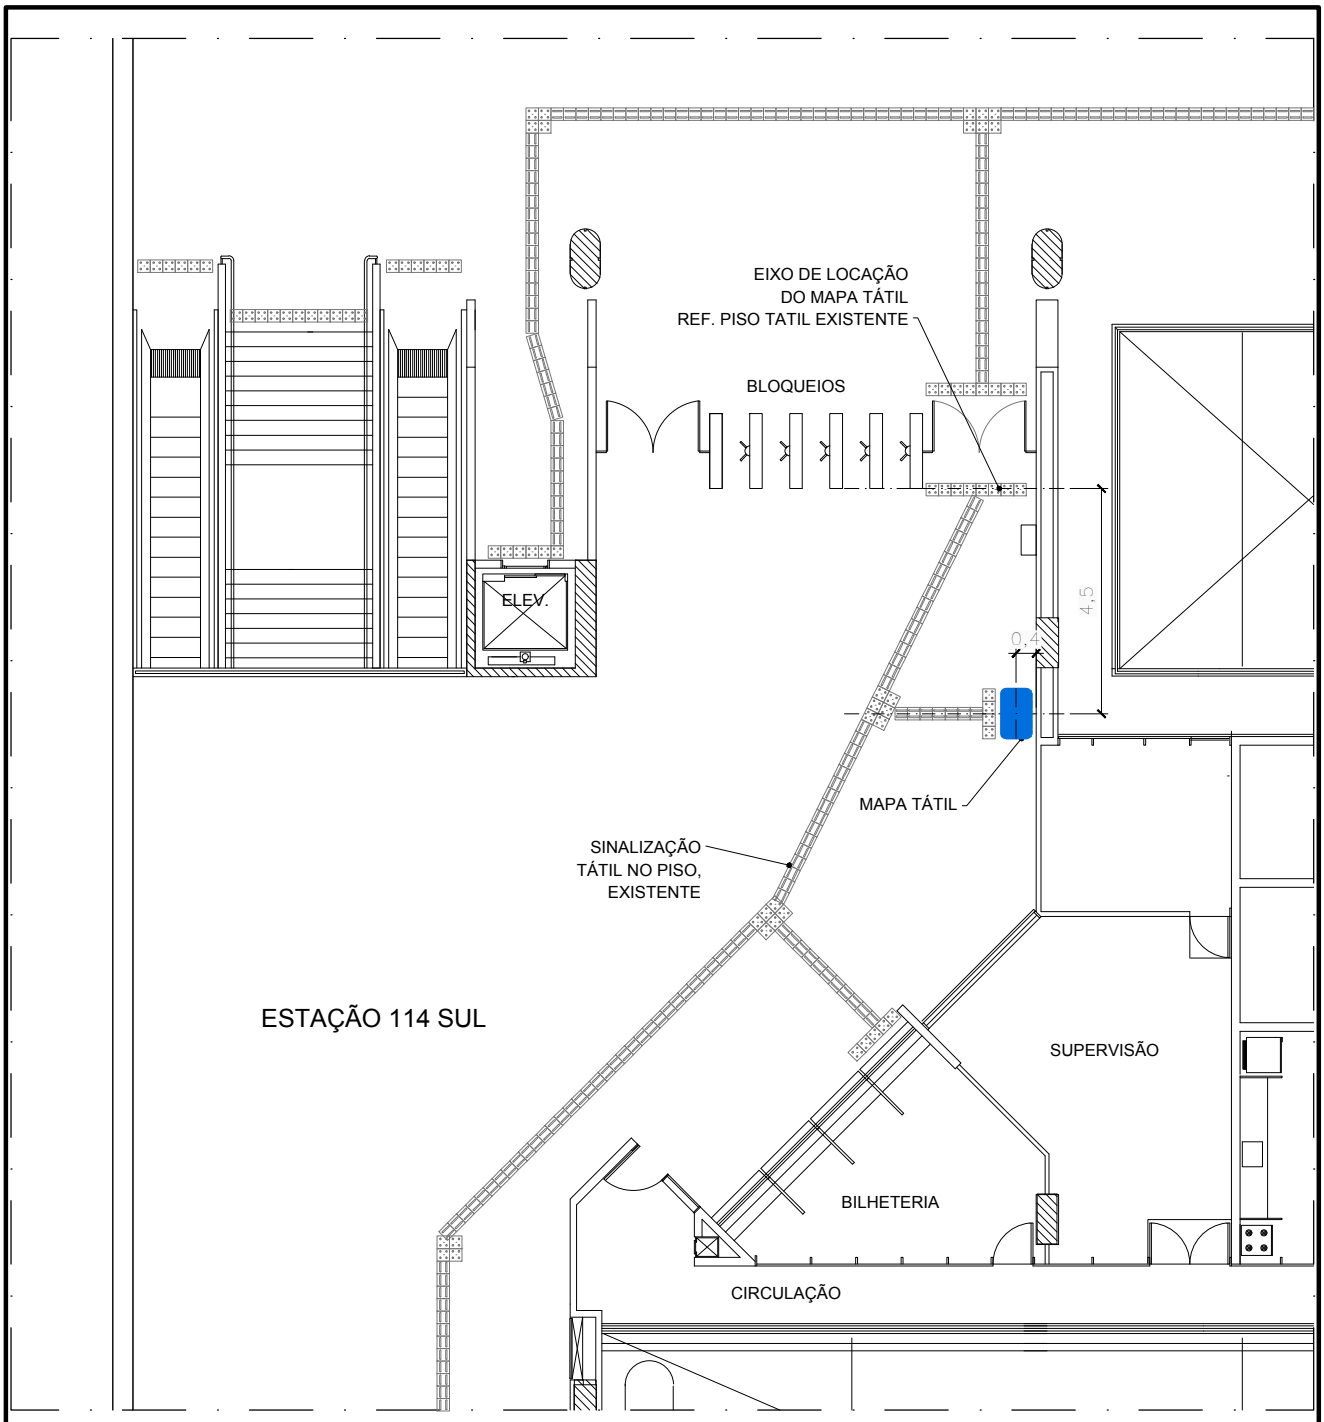


PLANTA DE LOCAÇÃO

escala 1:150

NOTAS:

1. A instalação do mapa deverá seguir as informações desta prancha, e caso se verifique alguma incompatibilidade ou necessidade de ajustes na locação, o METRÔ-DF deverá ser comunicado. Qualquer alteração na locação do mapa deverá ser validada pelo METRÔ-DF antes de ser implantada.


UNIDADE DE CONSTRUÇÃO ESTAÇÃO 114 SUL (E09)	FOLHA 07/07	DATA ABR / 2021	
LOCAL ASA SUL	CODIFICAÇÃO DE.3/09.6A/E2.001		
ESPECIALIDADE / SUBESPECIALIDADE COMUNICAÇÃO VISUAL	ETAPA DE PROJ. BÁSICO	REVISÃO 0A	ESCALA INDIC.

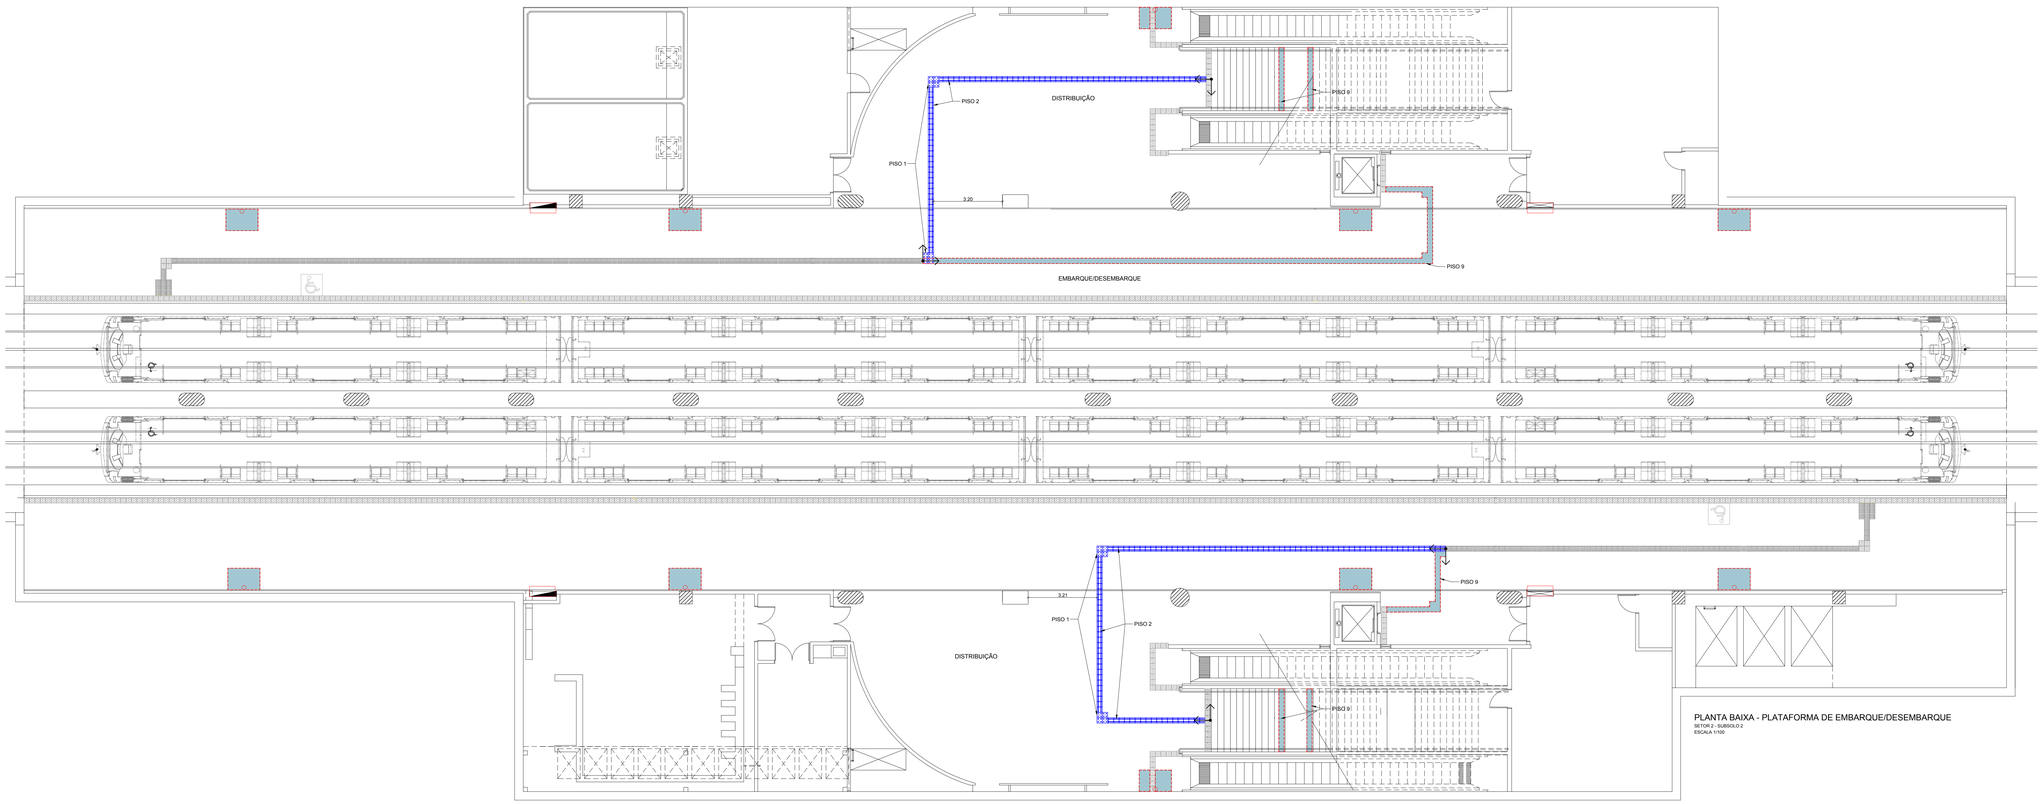

PLANTA BAIXA - PLATAFORMA DE EMBARQUE/DESEMBARQUE

SETOR 2 - SUBSOLO 2

ESCALA 1/100

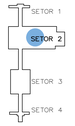

PLANTA CHAVE

SEM ESCALA

	PISOS
1	PISO TÁTIL DE ALERTA EM PLACA DE PORCELANATO ANTIDERRAPANTE MASSA PLENA (250X250X11MM) COM ACABAMENTO DE RELEVO TRONCO-CÔNICO CONFORME NBR 9050/15, COR AZUL.
2	PISO TÁTIL EM PLACA DE PORCELANATO ANTIDERRAPANT MASSA PLENA (250X250X11MM) COM ACABAMENTO DE RELEVO DIRECIONAL LINEAR CONFORME NBR 9050/15, COR AZUL.
3	PISO TÁTIL DE ALERTA EM PLACA DE PORCELANATO ANTIDERRAPANTE MASSA PLENA (250X250X11MM) COM ACABAMENTO DE RELEVO TRONCO-CÔNICO CONFORME NBR 9050/15, COR AMARELA.
4	TAPETE EM 4 PLACAS DE BORRACHA ARGAMASSADA COM O SIMBOLO INTERNACIONAL DE ACESSIBILIDADE, CADA PLACA COM 50X50X4CM. DEVE SER ASSENTADO DE FORMA A FICAR NIVELADO COM O PISO AO SEU REDOR.
5	COMPLEMENTO DO PISO EM GRANITO, SEGUINDO A PAGINAÇÃO EXISTENTE.
7	PISO TÁTIL DE ALERTA EM PLACA DE CONCRETO PRÉ-MOLDADA (400X400X20MM) COM ACABAMENTO DE RELEVO TRONCO-CÔNICO CONFORME NBR 9050/15, COR AZUL.
8	PISO TÁTIL DIRECIONAL EM PLACA DE CONCRETO PRÉ-MOLDADA (400X400X20MM) COM ACABAMENTO DE RELEVO DIRECIONAL LINEAR CONFORME NBR 9050/15, COR AZUL.
9	COMPLEMENTO DO PISO EM GRANITINA SEGUINDO PADRONAGEM DE CORES, TEXTURAS E PAGINAÇÃO EXISTENTES. NO CASO DA NECESSIDADE DESTE COMPLEMENTO, TODO O PISO DO PAVIMENTO EM QUESTÃO DEVE SER POLIDO E UNIFORMIZADO.
10	COMPLEMENTO DO PISO EM CONCRETO, SEGUINDO A PAGINAÇÃO EXISTENTE.

ESQUEMA PARA INSTALAÇÃO DOS PISOS

1 - PISO TÁTIL DE ALERTA

ASSENTAMENTO NORMAL - PEÇA INTEIRA

ASSENTAMENTO DE PEÇA DE AJUSTE, QUANDO A PEÇA NÃO COUBER INTEIRA

2 - PISO TÁTIL DIRECIONAL

ASSENTAMENTO NORMAL - PEÇA INTEIRA

ASSENTAMENTO DE PEÇA DE AJUSTE, QUANDO A PEÇA NÃO COUBER INTEIRA

LEGENDA:

PONTO DE INÍCIO DA INSTALAÇÃO

HIDRANTE

PISO PODOTÁTIL OU DE ALERTA A SER DEMOLIDO

EXTINTOR INSTALADO NA PAREDE, POR MEIO DE SUPORTE ADEQUADO. INSTALAR PISO TÁTIL NO CHÃO, AO SEU REDOR.

EXTINTOR A SER INSTALADO NO NICHO OU REENTRÂNCIA DA PAREDE, POR MEIO DE SUPORTE ADEQUADO. NÃO NECESSITA DE PISO TÁTIL

EXTINTOR A SER INSTALADO NO PISO, POR MEIO DE PORTA-EXTINTOR DE PISO EM ALUMÍNIO NATURAL ESCOVADO OU AÇO INOX 304 ESCOVADO, SEGUNDO NBR 12693. DEVE SER PARAFUSADO OU FIXADO NO CHÃO.

NOTAS:

1. **O EXECUTOR DEVE ZELAR PARA QUE EVENTUAIS MANTAS DE IMPERMEABILIZAÇÃO NÃO SEJAM DANIFICADAS DURANTE A INSTALAÇÃO.**
2. COTAS E NÍVEIS EM METRO, EXCETO ONDE INDICADO.
3. ESTE DESENHO É SOMENTE ORIENTATIVO, FICANDO SOB A RESPONSABILIDADE DO FORNECEDOR DOS EQUIPAMENTOS A QUALIDADE DOS MESMOS, DESDE QUE NÃO SEJA ALTERADO O ASPECTO FINAL AQUI APRESENTADO E SUAS CARACTERÍSTICAS FUNCIONAIS.
4. CASO HAJA DIVERSÊNCIA ENTRE O LOCAL DOS EXTINTORES E O PROJETO, CONSULTARA EQUIPE DE FISCALIZAÇÃO SOBRE A CORRETA LOCAÇÃO ANTES DA INSTALAÇÃO DO PISO
5. OS EXTINTORES SERÃO FORNECIDOS PELO METRÔ-DF. A EMPRESA RESPONSÁVEL PELA OBRA DEVE FORNECER E INSTALAR APENAS OS SUPORTES E PISOS.

Nº	MODIFICAÇÕES	DATA	AUTOR	VISTO
.	.	.	.	.
.	.	.	.	.
.	.	.	.	.

METRÔ

Companhia do Metropolitano do Distrito Federal

(logo da contratada)

(código da contratada)

Folha nº _____

Processo nº _____

Rubrica_____Matr_____

REGIÃO	ASA SUL
ENDEREÇO	EQS 114/115, ASA SUL
AUTOR	ALESSANDRO NOGUEIRA ALEIXO CILNARA MARIA PINTO PEREIRA MENEZES DE OLIVEIRA LUIZ EDUARDO SILVA CHRIST LIMA JEDERSON LOBO RIBEIRO
VISTO	EMMANUEL LUÍS ANSELMO JOANETTI
R.T. IMPLANTAÇÃO / OBRA	

AUTOR

CAU nº A29014-9 CREA nº 220865/D-DF CRT nº 00313056609 CRT nº 01930344182

VISTO

CREA 16075/D-DF

R.T.

CAU / CREA ART CAU / CREA ART

USO INTERNO

Esta verificação não esgota as ocorrências que venham a ser levantadas à qualquer tempo. Caso aprovado, representa uma aceitação básica da peça técnica e não isenta os autores do cumprimento das exigências contratuais especificadas.

NÃO APROVADO ☐ APROVADO ☐

Parecer nº _____ Parecer nº _____

Data _____ Data _____

Assinatura(s) e Carimbo(s)

USO EXTERNO

ENCAMINHAMENTO

CODIGO

CODIGO

☐ ARQUIVO

☐ PROCESSO Rub._____

☐ IMPLANTAÇÃO Matr._____

MODAL: –	LINHA: 1
ETAPA: BÁSICO	ÁREA: –
ESCALA: 1:100	FOLHA: 01/05
DATA: FEVEREIRO 2020	REVISÃO: 0

UNIDADE DE CONSTRUÇÃO / SISTEMA E SUBSISTEMA

ESTAÇÃO 114 SUL

REGIÃO / TRECHO

ASA SUL, BRASÍLIA-DF

ESPECIALIDADE / SUBESPECIALIDADE / COMPONENTE DO SISTEMA

ARQUITETURA

TIPO/ESPECIFICAÇÃO DO DOCUMENTO

DESENHO


ACESSIBILIDADE - PISO TÁTIL


PLATAFORMAS

–


CODIFICAÇÃO

DE.3/09.6A/E1.001

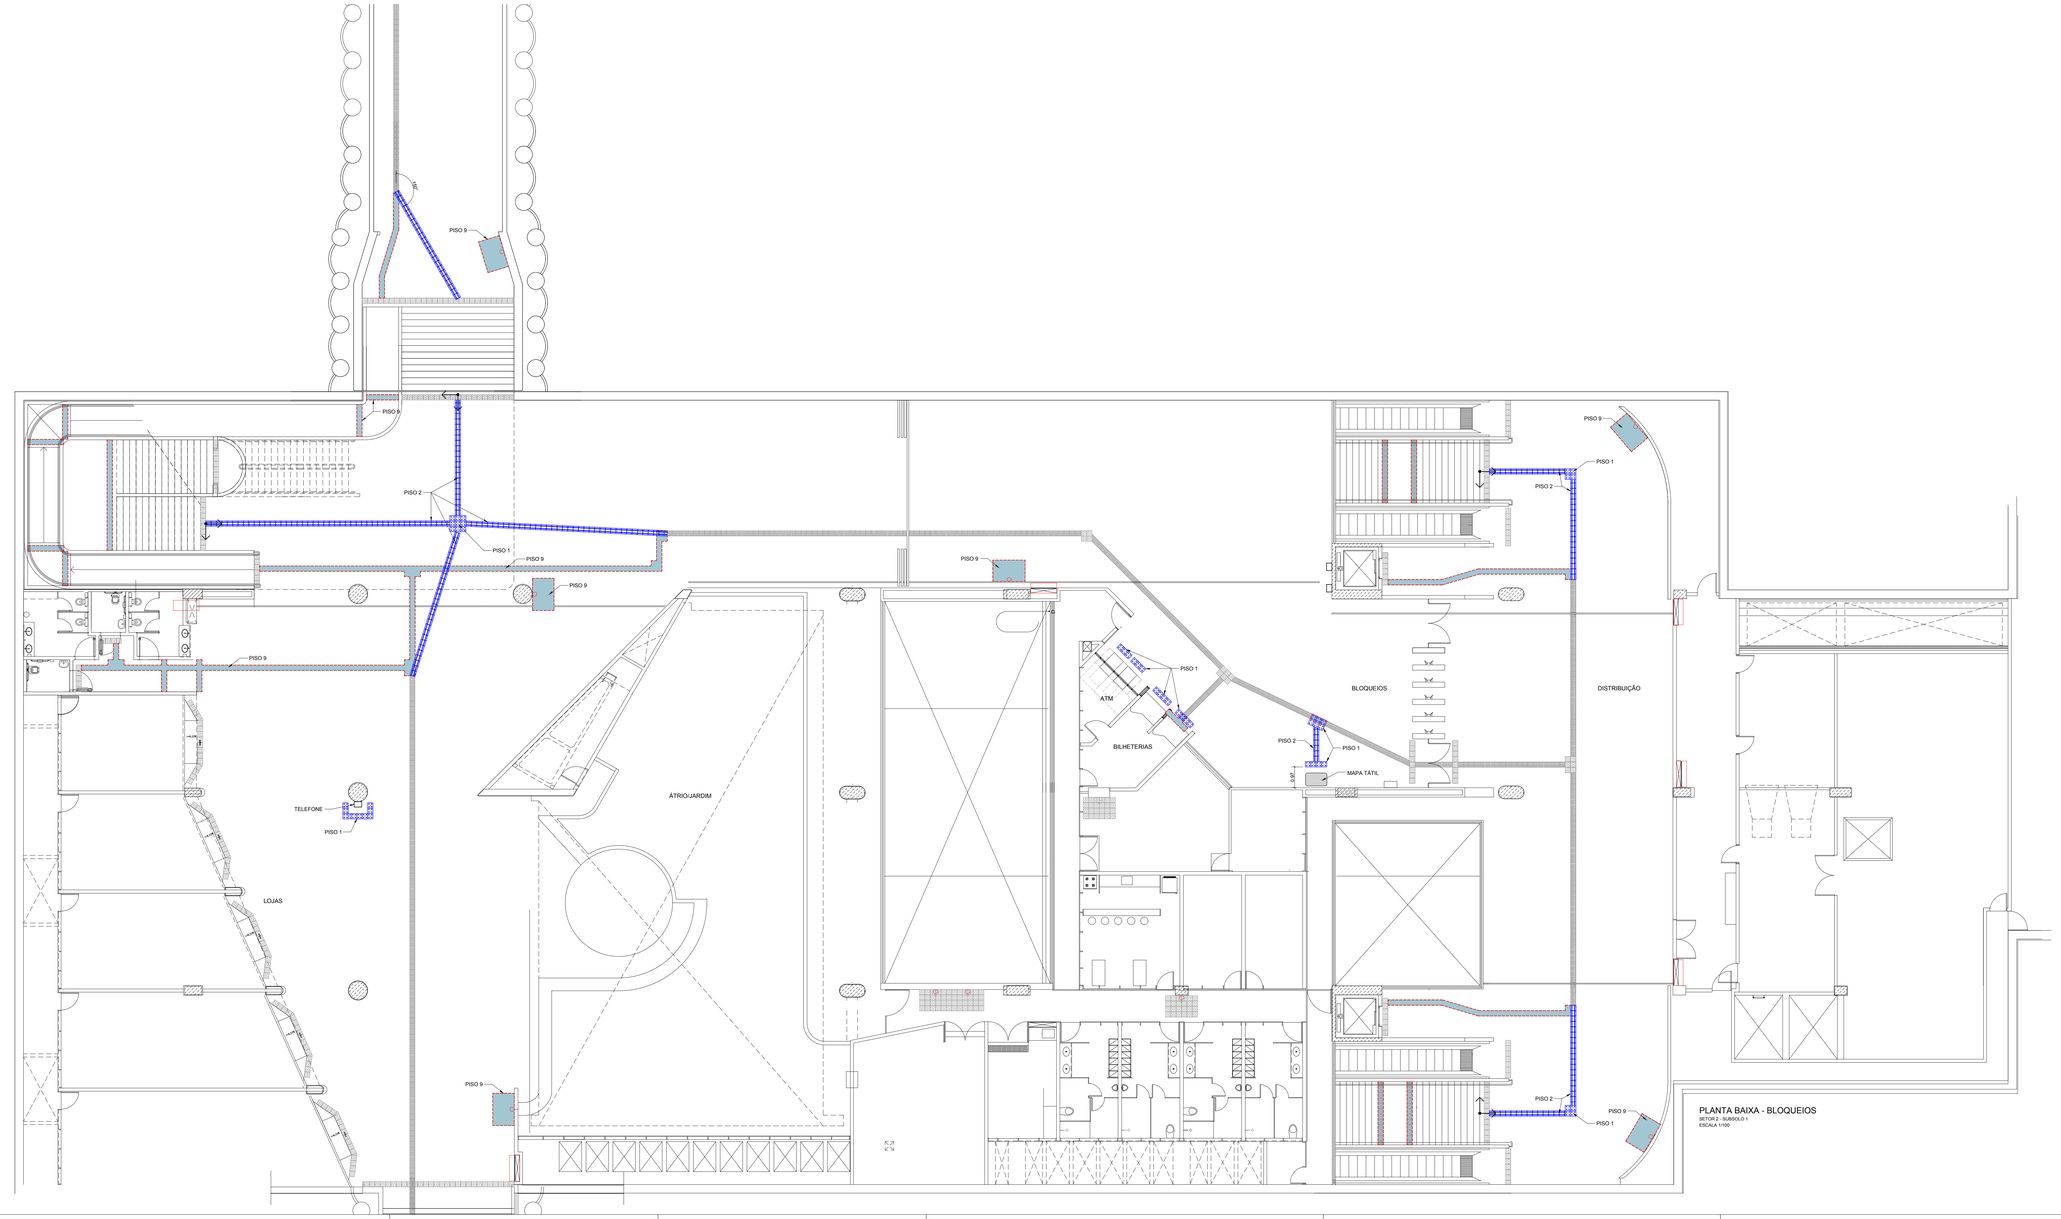

PISO 9
PISO 2
PISO 1
PISO 9
PISO 9
PISO 9
PISO 9
PISO 1
PISO 2
PISO 9
PISO 1
PISO 2
PISO 9
PISO 1
PISO 2
PISO 9
PISO 1
PISO 9
ATM
BILHETERIAS
MAPA TÁTIL
0,80
BLOQUEIOS
DISTRIBUIÇÃO
ÁTRIO/JARDIM
TELEFONE
PISO 1
LOJAS
PISO 9
PISO 9
PISO 9
PISO 9

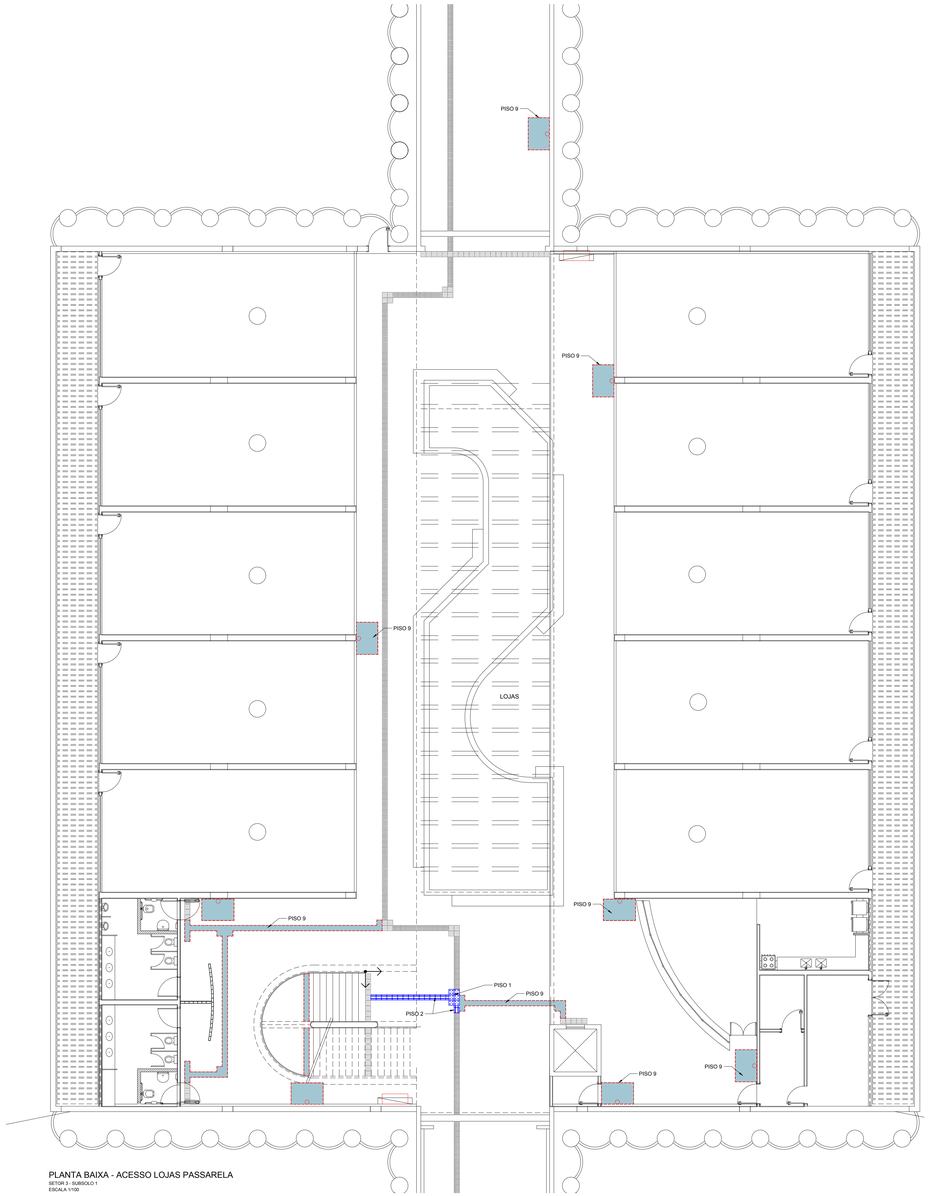

PLANTA BAIXA - ACESSO LOJAS PASSARELA
SETOR 3 - SUBSOLO 1
ESCALA 1/100

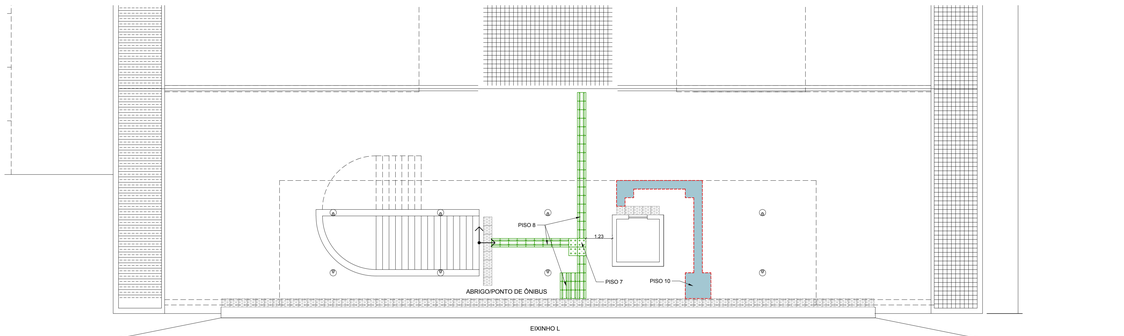

PLANTA BAIXA - ACESSO LOJAS (EIXINHO L)
SETOR 3 - TÉRREO
ESCALA 1/100

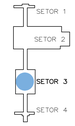

PLANTA CHAVE
SEM ESCALA

	PISOS
1	PISO TÁTIL DE ALERTA EM PLACA DE PORCELANATO ANTIDERRAPANTE MASSA PLENA (250X250X11MM) COM ACABAMENTO DE RELEVO TRONCO-CÔNICO CONFORME NBR 9050/15, COR AZUL.
2	PISO TÁTIL EM PLACA DE PORCELANATO ANTIDERRAPANT MASSA PLENA (250X250X11MM) COM ACABAMENTO DE RELEVO DIRECIONAL LINEAR CONFORME NBR 9050/15, COR AZUL.
3	PISO TÁTIL DE ALERTA EM PLACA DE PORCELANATO ANTIDERRAPANTE MASSA PLENA (250X250X11MM) COM ACABAMENTO DE RELEVO TRONCO-CÔNICO CONFORME NBR 9050/15, COR AMARELA.
4	TAPETE EM 4 PLACAS DE BORRACHA ARGAMASSADA COM O SIMBOLO INTERNACIONAL DE ACESSIBILIDADE, CADA PLACA COM 50X50X4CM. DEVE SER ASSENTADO DE FORMA A FICAR NIVELADO COM O PISO AO SEU REDOR.
5	COMPLEMENTO DO PISO EM GRANITO, SEGUINDO A PAGINAÇÃO EXISTENTE.
7	PISO TÁTIL DE ALERTA EM PLACA DE CONCRETO PRÉ-MOLDADA (400X400X20MM) COM ACABAMENTO DE RELEVO TRONCO-CÔNICO CONFORME NBR 9050/15, COR AZUL.
8	PISO TÁTIL DIRECIONAL EM PLACA DE CONCRETO PRÉ-MOLDADA (400X400X20MM) COM ACABAMENTO DE RELEVO DIRECIONAL LINEAR CONFORME NBR 9050/15, COR AZUL.
9	COMPLEMENTO DO PISO EM GRANITINA SEGUINDO PADRONAGEM DE CORES, TEXTURAS E PAGINAÇÃO EXISTENTES. NO CASO DA NECESSIDADE DESTE COMPLEMENTO, TODO O PISO DO PAVIMENTO EM QUESTÃO DEVE SER POLIDO E UNIFORMIZADO.
10	COMPLEMENTO DO PISO EM CONCRETO, SEGUINDO A PAGINAÇÃO EXISTENTE.

ESQUEMA PARA INSTALAÇÃO DOS PISOS

1 - PISO TÁTIL DE ALERTA

ASSENTAMENTO NORMAL - PEÇA INTEIRA

ASSENTAMENTO DE PEÇA DE AJUSTE, QUANDO A PEÇA NÃO COUBER INTEIRA

2 - PISO TÁTIL DIRECIONAL

ASSENTAMENTO NORMAL - PEÇA INTEIRA

ASSENTAMENTO DE PEÇA DE AJUSTE, QUANDO A PEÇA NÃO COUBER INTEIRA

LEGENDA:

PONTO DE INÍCIO DA INSTALAÇÃO

HIDRANTE

PISO PODOTÁTIL OU DE ALERTA A SER DEMOLIDO

EXTINTOR INSTALADO NA PAREDE, POR MEIO DE SUPORTE ADEQUADO. INSTALAR PISO TÁTIL NO CHÃO, AO SEU REDOR.

EXTINTOR A SER INSTALADO NO NICHO OU REENTRÂNCIA DA PAREDE, POR MEIO DE SUPORTE ADEQUADO. NÃO NECESSITA DE PISO TÁTIL.

EXTINTOR A SER INSTALADO NO PISO, POR MEIO DE PORTA-EXTINTOR DE PISO EM ALUMÍNIO NATURAL ESCOVADO OU AÇO INOX 304 ESCOVADO, SEGUNDO NBR 12693. DEVE SER PARAFUSADO OU FIXADO NO CHÃO.

NOTAS:

1. **O EXECUTOR DEVE ZELAR PARA QUE EVENTUAIS MANTAS DE IMPERMEABILIZAÇÃO NÃO SEJAM DANIFICADAS DURANTE A INSTALAÇÃO.**
2. COTAS E NÍVEIS EM METRO, EXCETO ONDE INDICADO.
3. ESTE DESENHO É SOMENTE ORIENTATIVO, FICANDO SOB A RESPONSABILIDADE DO FORNECEDOR DOS EQUIPAMENTOS A QUALIDADE DOS MESMOS, DESDE QUE NÃO SEJA ALTERADO O ASPECTO FINAL AQUI APRESENTADO E SUAS CARACTERÍSTICAS FUNCIONAIS.
4. CASO HAJA DIVERSÊNCIA ENTRE O LOCAL DOS EXTINTORES E O PROJETO, CONSULTAR EQUIPE DE FISCALIZAÇÃO SOBRE A CORRETA LOCAÇÃO ANTES DA INSTALAÇÃO DO PISO.
5. OS EXTINTORES SERÃO FORNECIDOS PELO METRÔ-DF. A EMPRESA RESPONSÁVEL PELA OBRA DEVE FORNECER E INSTALAR APENAS DOS SUPORTES E PISOS.

Nº	MODIFICAÇÕES	DATA	AUTOR	VISTO

METRÔ

METRO DF
Companhia do Metropolitano do Distrito Federal

(logo da contratada)

(código da contratada)

Folha nº _____
Processo nº _____
Rubrica_____Matr_____

REGIÃO	ASA SUL
ENDEREÇO	EQS 114/115, ASA SUL
AUTOR	ALESSANDRO NOGUEIRA ALEIXO CILNARA MARIA PINTO PEREIRA MENEZES DE OLIVEIRA LUIZ EDUARDO SILVA CHRIST LIMA JEDERSON LOBO RIBEIRO
VISTO	EMMANUEL LUÍS ANSELMO JOANETTI
R.T. IMPLANTAÇÃO / OBRA	

AUTOR
CAU nº A29014-9 CREA nº 22085/D-DF CRT nº 00313056609 CRT nº 01930344182

VISTO
CREA 16075/D-DF

R.T.
CAU / CREA ART CAU / CREA ART

USO INTERNO

Esta verificação não esgota as ocorrências que venham a ser levantadas à qualquer tempo. Caso aprovado, representa uma aceitação básica da peça técnica e não isenta os autores do cumprimento das exigências contratuais especificadas.

NÃO APROVADO ☐ APROVADO ☐

Parecer nº _____ Parecer nº _____

Data _____ Data _____

Assinatura(s) e Carimbo(s)


USO EXTERNO

ENCAMINHAMENTO


CODIGO

CODIGO
☐ ARQUIVO
☐ PROCESSO Rub._____
☐ IMPLANTAÇÃO Matr._____


UNIDADE DE CONSTRUÇÃO / SISTEMA E SUBSISTEMA	ESTAÇÃO 114 SUL
REGIÃO / TRECHO	ASA SUL, BRASÍLIA-DF
MODAL: – / LINHA: 1	ESPECIALIDADE / SUBESPECIALIDADE / COMPONENTE DO SISTEMA: ARQUITETURA
ETAPA: BÁSICO / ÁREA: –	TIPO/ESPECIFICAÇÃO DO DOCUMENTO: DESENHO ACESSIBILIDADE - PISO TÁTIL ACESSO LOJAS PASSARELA –
ESCALA: 1:100 / FOLHA: 03/05	
DATA: FEVEREIRO 2020 / REVISÃO: 0	CODIFICAÇÃO: DE.3/09.6A/E1.003

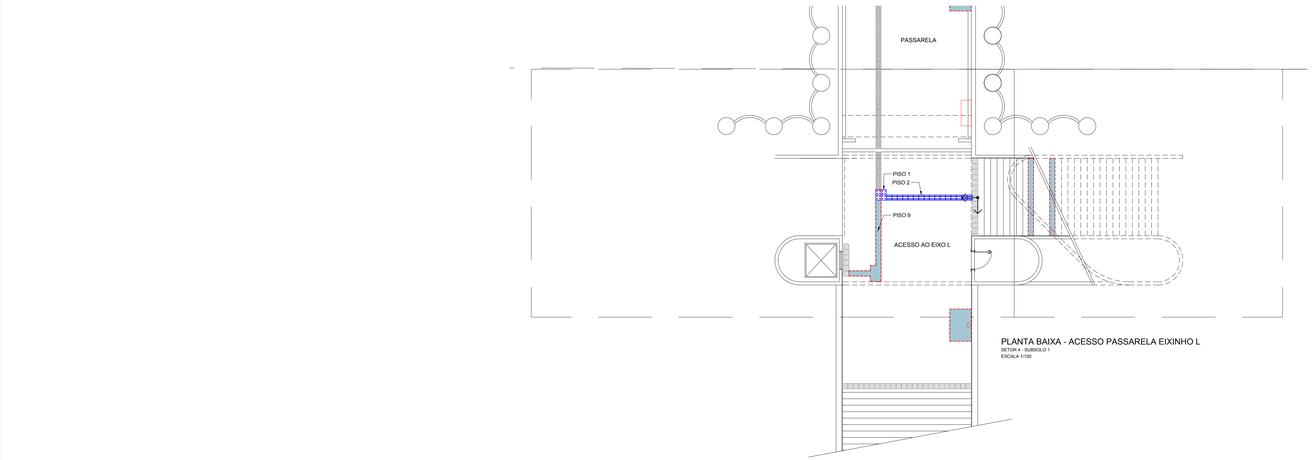

PLANTA BAIXA - ACESSO PASSARELA EIXINHO L
SETOR 4 - SUBSOLO 1
ESCALA 1/100

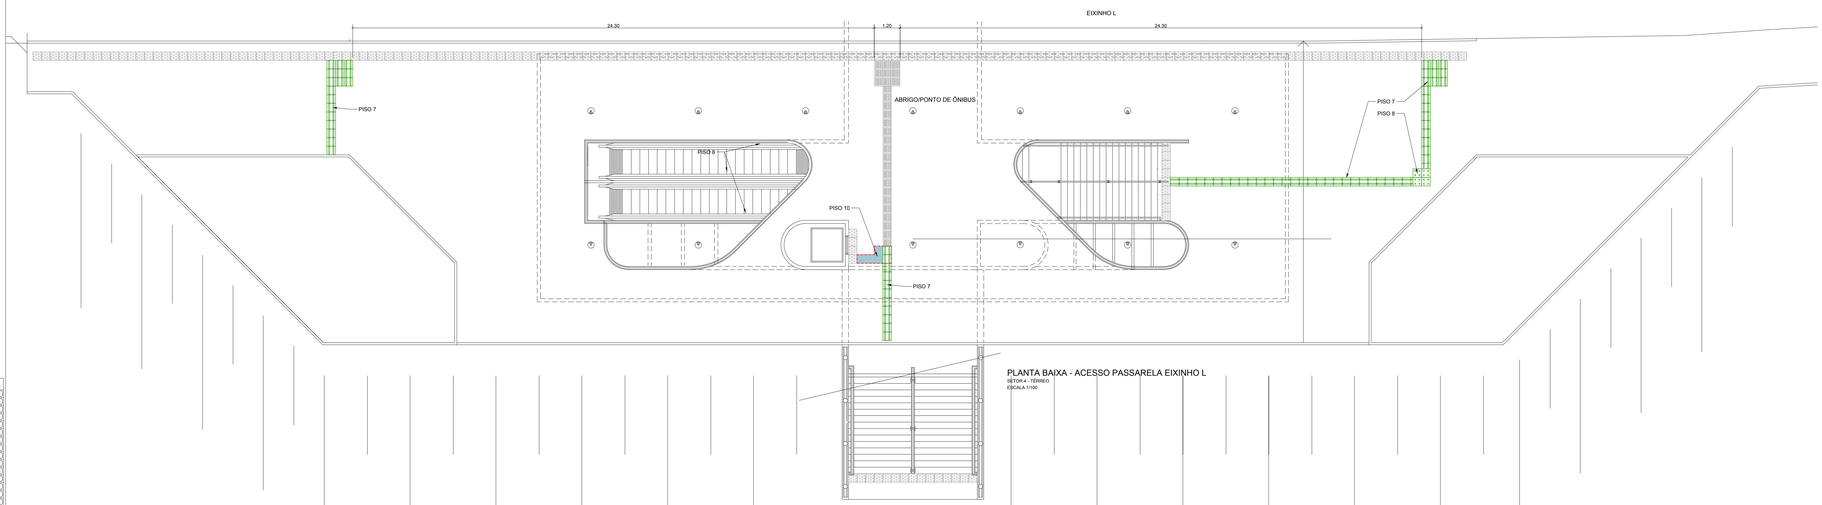

PLANTA BAIXA - ACESSO PASSARELA EIXINHO L
SETOR 4 - TÉRREO
ESCALA 1/100

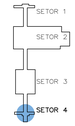

PLANTA CHAVE
SEM ESCALA

	PISOS
1	PISO TÁTIL DE ALERTA EM PLACA DE PORCELANATO ANTIDERRAPANTE MASSA PLENA (250X250X11MM) COM ACABAMENTO DE RELEVO TRONCO-CÔNICO CONFORME NBR 9050/15, COR AZUL.
2	PISO TÁTIL EM PLACA DE PORCELANATO ANTIDERRAPANT MASSA PLENA (250X250X11MM) COM ACABAMENTO DE RELEVO DIRECIONAL LINEAR CONFORME NBR 9050/15, COR AZUL.
3	PISO TÁTIL DE ALERTA EM PLACA DE PORCELANATO ANTIDERRAPANTE MASSA PLENA (250X250X11MM) COM ACABAMENTO DE RELEVO TRONCO-CÔNICO CONFORME NBR 9050/15, COR AMARELA.
4	TAPETE EM 4 PLACAS DE BORRACHA ARGAMASSADA COM O SIMBOLO INTERNACIONAL DE ACESSIBILIDADE, CADA PLACA COM 50X50X4CM. DEVE SER ASSENTADO DE FORMA A FICAR NIVELADO COM O PISO AO SEU REDOR.
5	COMPLEMENTO DO PISO EM GRANITO, SEGUINDO A PAGINAÇÃO EXISTENTE.
7	PISO TÁTIL DE ALERTA EM PLACA DE CONCRETO PRÉ-MOLDADA (400X400X20MM) COM ACABAMENTO DE RELEVO TRONCO-CÔNICO CONFORME NBR 9050/15, COR AZUL.
8	PISO TÁTIL DIRECIONAL EM PLACA DE CONCRETO PRÉ-MOLDADA (400X400X20MM) COM ACABAMENTO DE RELEVO DIRECIONAL LINEAR CONFORME NBR 9050/15, COR AZUL.
9	COMPLEMENTO DO PISO EM GRANITINA SEGUINDO PADRONAGEM DE CORES, TEXTURAS E PAGINAÇÃO EXISTENTES. NO CASO DA NECESSIDADE DESTE COMPLEMENTO, TODO O PISO DO PAVIMENTO EM QUESTÃO DEVE SER POLIDO E UNIFORMIZADO.
10	COMPLEMENTO DO PISO EM CONCRETO, SEGUINDO A PAGINAÇÃO EXISTENTE.

ESQUEMA PARA INSTALAÇÃO DOS PISOS

1 - PISO TÁTIL DE ALERTA

ASSENTAMENTO NORMAL - PEÇA INTEIRA

ASSENTAMENTO DE PEÇA DE AJUSTE, QUANDO A PEÇA NÃO COUBER INTEIRA

2 - PISO TÁTIL DIRECIONAL

ASSENTAMENTO NORMAL - PEÇA INTEIRA

ASSENTAMENTO DE PEÇA DE AJUSTE, QUANDO A PEÇA NÃO COUBER INTEIRA

LEGENDA:

PONTO DE INÍCIO DA INSTALAÇÃO

HIDRANTE

PISO PODOTÁTIL OU DE ALERTA A SER DEMOLIDO

EXTINTOR INSTALADO NA PAREDE, POR MEIO DE SUPORTE ADEQUADO. INSTALAR PISO TÁTIL NO CHÃO, AO SEU REDOR.

EXTINTOR A SER INSTALADO NO NICHO OU REENTRÂNCIA DA PAREDE, POR MEIO DE SUPORTE ADEQUADO. NÃO NECESSITA DE PISO TÁTIL

EXTINTOR A SER INSTALADO NO PISO, POR MEIO DE PORTA-EXTINTOR DE PISO EM ALUMÍNIO NATURAL ESCOVADO OU AÇO INOX 304 ESCOVADO, SEGUINDO NBR 12693. DEVE SER PARAFUSADO OU FIXADO NO CHÃO.

NOTAS:

1. **O EXECUTOR DEVE ZELAR PARA QUE EVENTUAIS MANTAS DE IMPERMEABILIZAÇÃO NÃO SEJAM DANIFICADAS DURANTE A INSTALAÇÃO.**
2. COTAS E NÍVEIS EM METRO, EXCETO ONDE INDICADO.
3. ESTE DESENHO É SOMENTE ORIENTATIVO, FICANDO SOB A RESPONSABILIDADE DO FORNECEDOR DOS EQUIPAMENTOS A QUALIDADE DOS MESMOS, DESDE QUE NÃO SEJA ALTERADO O ASPECTO FINAL AQUI APRESENTADO E SUAS CARACTERÍSTICAS FUNCIONAIS.
4. CASO HAJA DIVERSÊNCIA ENTRE O LOCAL DOS EXTINTORES E O PROJETO, CONSULTARA EQUIPE DE FISCALIZAÇÃO SOBRE A CORRETA LOCAÇÃO ANTES DA INSTALAÇÃO DO PISO
5. OS EXTINTORES SERÃO FORNECIDOS PELO METRÔ-DF. A EMPRESA RESPONSÁVEL PELA OBRA DEVE FORNECER E INSTALAR APENAS DOS SUPORTES E PISOS.

Nº	MODIFICAÇÕES	DATA	AUTOR	VISTO

METRÔ

Companhia do Metropolitano do Distrito Federal

(logo da contratada)

(código da contratada)

Folha nº _____

Processo nº _____

Rubrica_____ Matr. _____

REGIÃO	ASA SUL
ENDEREÇO	EQS 114/115, ASA SUL
AUTOR	ALESSANDRO NOGUEIRA ALEIXO CILNARA MARIA PINTO PEREIRA MENEZES DE OLIVEIRA LUIZ EDUARDO SILVA CHRIST LIMA JEDERSON LOBO RIBEIRO
VISTO	EMMANUEL LUÍS ANSELMO JOANETTI
R.T. IMPLANTAÇÃO / OBRA	

AUTOR

CAU nº A29014-9 CREA nº 22085/D-DF CRT nº 00313056609 CRT nº 0193934182

VISTO

CREA 16075/D-DF

R.T.

CAU / CREA ART CAU / CREA ART

USO INTERNO

Esta verificação não esgota as ocorrências que venham a ser levantadas à qualquer tempo. Caso aprovado, representa uma aceitação básica da peça técnica e não isenta os autores do cumprimento das exigências contratuais especificadas.

NÃO APROVADO ☐ APROVADO ☐

Parecer nº _____ Parecer nº _____

Data _____ Data _____

Assinatura(s) e Carimbo(s)

USO EXTERNO

ENCAMINHAMENTO

CODIGO

CODIGO

☐ ARQUIVO

☐ PROCESSO Rub._____

☐ IMPLANTAÇÃO Matr._____

MODAL: –	LINHA: 1
ETAPA: BÁSICO	ÁREA: –
ESCALA: 1:100	FOLHA: 04/05
DATA: FEVEREIRO 2020	REVISÃO: 0


UNIDADE DE CONSTRUÇÃO / SISTEMA E SUBSISTEMA
ESTAÇÃO 114 SUL

REGIÃO / TRECHO
ASA SUL, BRASÍLIA-DF


ESPECIALIDADE / SUBESPECIALIDADE / COMPONENTE DO SISTEMA
ARQUITETURA

TIPO/ESPECIFICAÇÃO DO DOCUMENTO
DESENHO
ACESSIBILIDADE - PISO TÁTIL
ACESSO EIXINHO L
–

CODIFICAÇÃO
DE.3/09.6A/E1.004

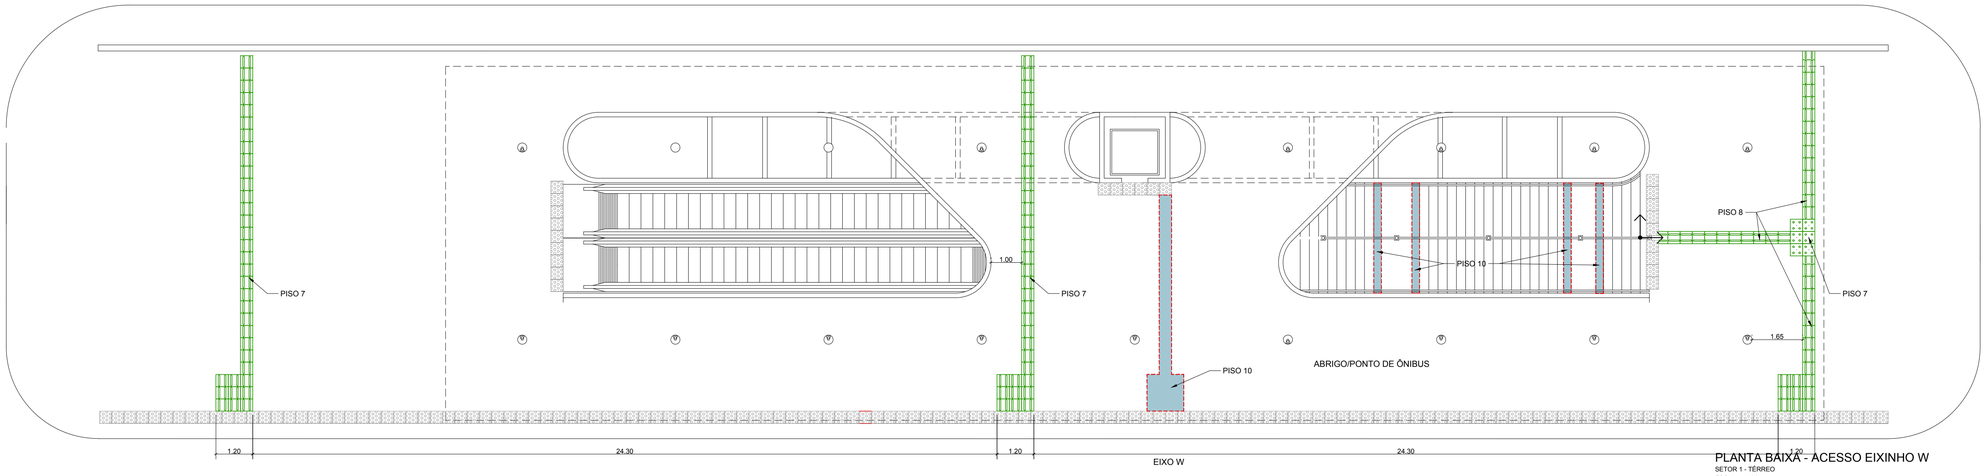

PLANTA BAIXA - ACESSO EIXINHO W
SETOR 1 - TÉRREO
ESCALA 1/100

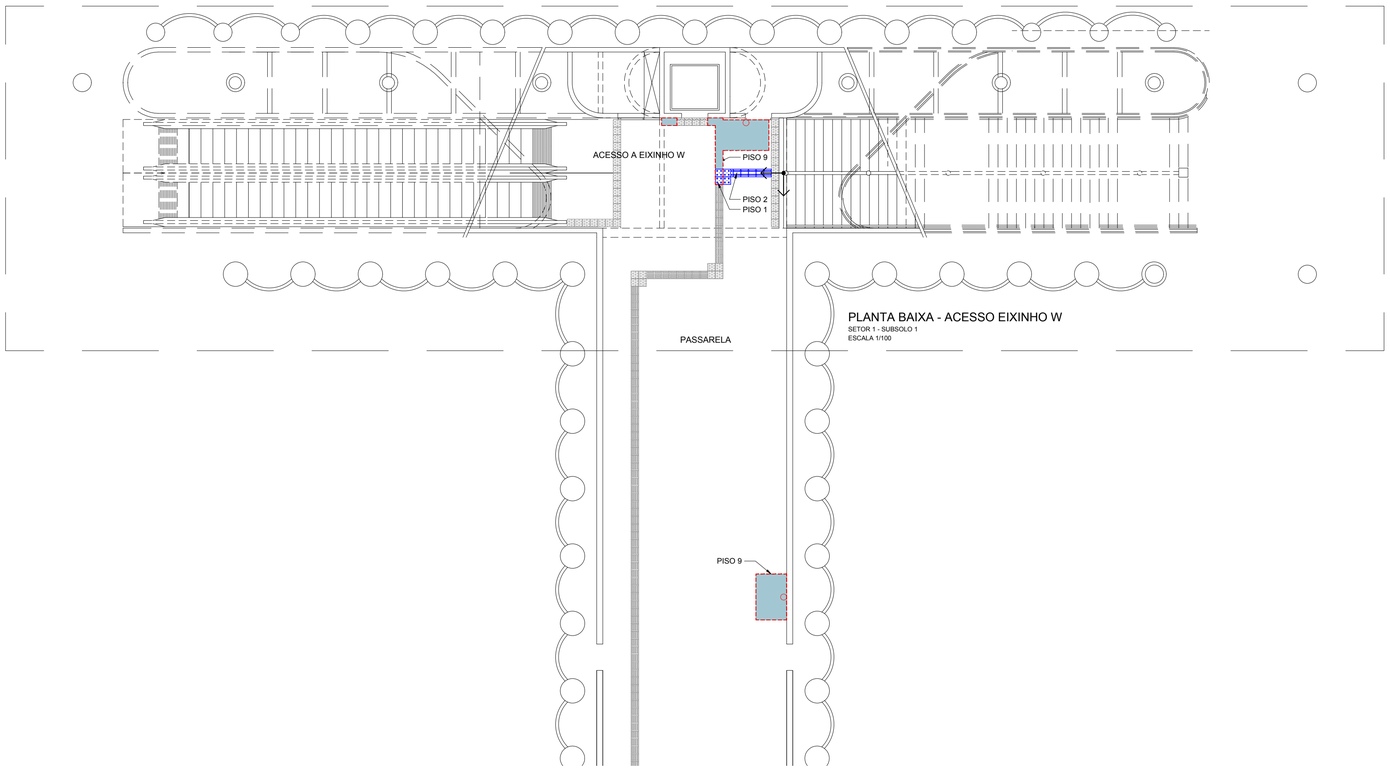

PLANTA BAIXA - ACESSO EIXINHO W
SETOR 1 - SUBSOLO 1
ESCALA 1/100

	PISOS
1	PISO TÁTIL DE ALERTA EM PLACA DE PORCELANATO ANTIDERRAPANTE MASSA PLENA (250X250X11MM) COM ACABAMENTO DE RELEVO TRONCO-CÔNICO CONFORME NBR 9050/15, COR AZUL.
2	PISO TÁTIL EM PLACA DE PORCELANATO ANTIDERRAPANT MASSA PLENA (250X250X11MM) COM ACABAMENTO DE RELEVO DIRECIONAL LINEAR CONFORME NBR 9050/15, COR AZUL.
3	PISO TÁTIL DE ALERTA EM PLACA DE PORCELANATO ANTIDERRAPANTE MASSA PLENA (250X250X11MM) COM ACABAMENTO DE RELEVO TRONCO-CÔNICO CONFORME NBR 9050/15, COR AMARELA..
4	TAPETE EM 4 PLACAS DE BORRACHA ARGAMASSADA COM O SÍMBOLO INTERNACIONAL DE ACESSIBILIDADE. CADA PLACA COM 50X50X4CM. DEVE SER ASSENTADO DE FORMA A FICAR NIVELADO COM O PISO AO SEU REDOR.
5	COMPLEMENTO DO PISO EM GRANITO, SEGUINDO A PAGINAÇÃO EXISTENTE.
7	PISO TÁTIL DE ALERTA EM PLACA DE CONCRETO PRÉ-MOLDADA (400X400X25MM) COM ACABAMENTO DE RELEVO TRONCO-CÔNICO CONFORME NBR 9050/15, COR AZUL.
8	PISO TÁTIL DIRECIONAL EM PLACA DE CONCRETO PRÉ-MOLDADA (400X400X25MM) COM ACABAMENTO DE RELEVO DIRECIONAL LINEAR CONFORME NBR 9050/15, COR AZUL.
9	COMPLEMENTO DO PISO EM GRANITINA SEGUINDO PADRONAGEM DE CORES, TEXTURAS E PAGINAÇÃO EXISTENTES. NO CASO DA NECESSIDADE DESTE COMPLEMENTO, TODO O PISO DO PAVIMENTO EM QUESTÃO DEVE SER POLIDO E UNIFORMIZADO.
10	COMPLEMENTO DO PISO EM CONCRETO, SEGUINDO A PAGINAÇÃO EXISTENTE.

ESQUEMA PARA INSTALAÇÃO DOS PISOS

1 - PISO TÁTIL DE ALERTA

ASSENTAMENTO NORMAL - PEÇA INTEIRA

ASSENTAMENTO DE PEÇA DE AJUSTE, QUANDO A PEÇA NÃO COUBER INTEIRA

2 - PISO TÁTIL DIRECIONAL

ASSENTAMENTO NORMAL - PEÇA INTEIRA

ASSENTAMENTO DE PEÇA DE AJUSTE, QUANDO A PEÇA NÃO COUBER INTEIRA

LEGENDA:

PONTO DE INÍCIO DA INSTALAÇÃO

HIDRANTE

PISO PODOTÁTIL OU DE ALERTA A SER DEMOLIDO

EXTINTOR INSTALADO NA PAREDE, POR MEIO DE SUPORTE ADEQUADO. INSTALAR PISO TÁTIL NO CHÃO, AO SEU REDOR.

EXTINTOR A SER INSTALADO NO NICHO OU REENTRÂNCIA DA PAREDE, POR MEIO DE SUPORTE ADEQUADO. NÃO NECESSITA DE PISO TÁTIL.

EXTINTOR A SER INSTALADO NO PISO, POR MEIO DE PORTA EXTINTOR DE PISO EM ALUMÍNIO NATURAL ESCOVADO OU AÇO INOX 304 ESCOVADO, SEGUINDO NBR 12693. DEVE SER PARAFUSADO OU FIXADO NO CHÃO.

NOTAS:

1. **O EXECUTOR DEVE ZELAR PARA QUE EVENTUAIS MANTAS DE IMPERMEABILIZAÇÃO NÃO SEJAM DANIFICADAS DURANTE A INSTALAÇÃO.**
2. COTAS E NÍVEIS EM METRO, EXCETO ONDE INDICADO.
3. ESTE DESENHO É SOMENTE ORIENTATIVO, FICANDO SOB A RESPONSABILIDADE DO FORNECEDOR DOS EQUIPAMENTOS A QUALIDADE DOS MESMOS, DESDE QUE NÃO SEJA ALTERADO O ASPECTO FINAL AQUI APRESENTADO E SUAS CARACTERÍSTICAS FUNCIONAIS.
4. CASO HAJA DIVERGÊNCIA ENTRE O LOCAL DOS EXTINTORES E O PROJETO, CONSULTARA EQUIPE DE FISCALIZAÇÃO SOBRE A CORRETA LOCAÇÃO ANTES DA INSTALAÇÃO DO PISO.
5. OS EXTINTORES SERÃO FORNECIDOS PELO METRÔ-DF. A EMPRESA RESPONSÁVEL PELA OBRA DEVE FORNECER E INSTALAR APENAS DOS SUPORTES E PISOS.

Nº	MODIFICAÇÕES	DATA	AUTOR	VISTO

METRÔ

METRÔ DF
Companhia do Metropolitano do Distrito Federal

(logo da contratada)

(código da contratada)

Folha nº_____
Processo nº_____
Rubrica_____Matr_____

REGIÃO: ASA SUL

ENDEREÇO: EQS 114/115, ASA SUL

AUTOR: ALESSANDRO NOGUEIRA ALEIXO
CILNARA MARIA PINTO PEREIRA MENEZES DE OLIVEIRA
LUIZ EDUARDO SILVA CHRIST LIMA
JEDERSON LOBO RIBEIRO

VISTO: EMMANUEL LUÍS ANSELMO JOANETTI

R.T. IMPLANTAÇÃO / OBRA: _

AUTOR
CAU nº A29014-9 CREA nº 22085/D-DF CRT nº 00313056609 CRT nº 01939344182

VISTO
CREA 16075/D-DF

R.T.
CAU / CREA ART
CAU / CREA ART

USO INTERNO

Esta verificação não esgota as ocorrências que venham a ser levantadas à qualquer tempo. Caso aprovado, representa uma aceitação básica da peça técnica e não isenta os autores do cumprimento das exigências contratuais especificadas.

NÃO APROVADO ☐ APROVADO ☐

Parecer nº _____ Parecer nº _____

Data _____ Data _____


Assinatura(s) e Carimbo(s)

USO EXTERNO

ENCAMINHAMENTO

CODIGO

CODIGO
☐ ARQUIVO
☐ PROCESSO
☐ IMPLANTAÇÃO
Rub_____
Matr_____

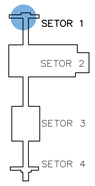


PLANTA CHAVE
SEM ESCALA


UNIDADE DE CONSTRUÇÃO / SISTEMA E SUBSISTEMA	ESTAÇÃO 114 SUL
REGIÃO / TRECHO	ASA SUL, BRASÍLIA-DF
ESPECIALIDADE / SUBESPECIALIDADE / COMPONENTE DO SISTEMA	ARQUITETURA
TIPO/ESPECIFICAÇÃO DO DOCUMENTO	DESENHO ACESSIBILIDADE - PISO TÁTIL ACESSO EIXINHO W _
CODIFICAÇÃO	DE.3/09.6A/E1.005

MODAL	LINHA
–	1
ETAPA	ÁREA
BÁSICO	–
ESCALA	FOLHA
1:100	05/05
DATA	REVISÃO
FEVEREIRO 2020	0


Cor ass.	Cor pcl.	Esp. mm
1		0,10
2		0,13
3		0,15
4		0,18
5		0,20
6		0,25
7		0,30
8		0,35
9		0,40
10		0,50
11		0,60
12		0,70
13		0,80
14		0,90
15		1,00
16		1,20
17		1,40
18		1,60
19		1,80
20		2,00

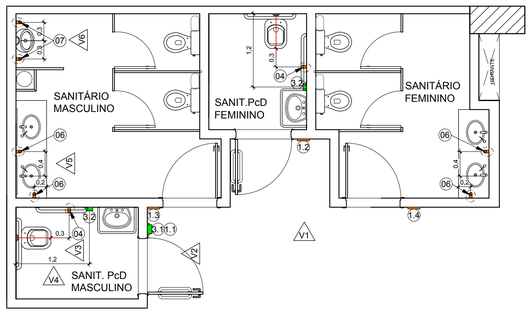


PLANTA BAIXA
SANITÁRIOS EIXO "W"
ESCALA 1/50

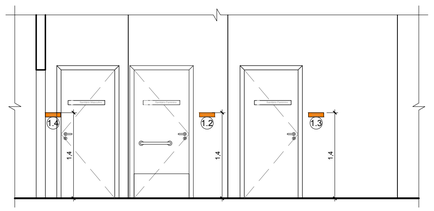


VISTA - V1
SANITÁRIOS EIXO "W"
ESCALA 1/50

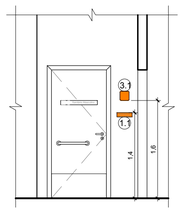


VISTA - V2
SANITÁRIOS EIXO "W"
ESCALA 1/50

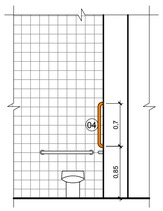


VISTA - V3
SANITÁRIOS EIXO "W"
ESCALA 1/50

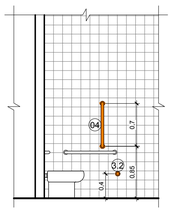


VISTA - V4
SANITÁRIOS EIXO "W"
ESCALA 1/50

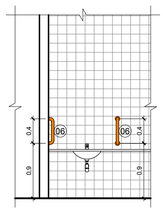


VISTA - V5
SANITÁRIOS EIXO "W"
ESCALA 1/50

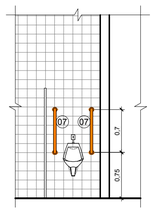


VISTA - V6
SANITÁRIOS EIXO "W"
ESCALA 1/50

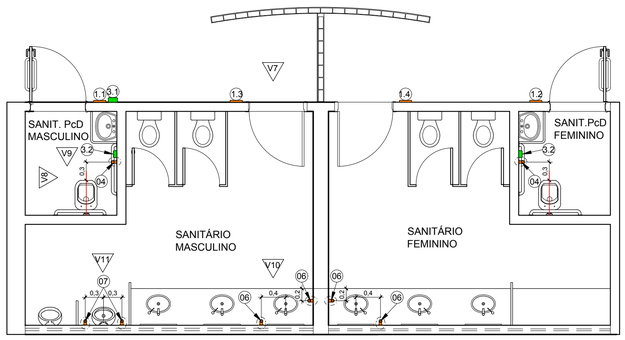


PLANTA BAIXA
SANITÁRIOS EIXO "L"
ESCALA 1/50

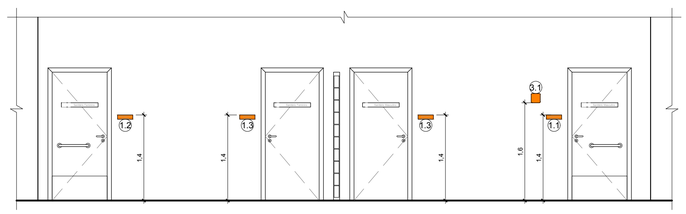


VISTA - V7
SANITÁRIOS EIXO "L"
ESCALA 1/50

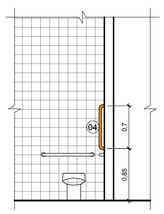


VISTA - V8
SANITÁRIOS EIXO "L"
ESCALA 1/50

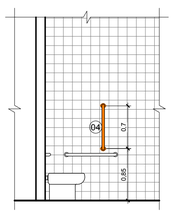

VISTA - V9
SANITÁRIOS EIXO "L"
ESCALA 1/50

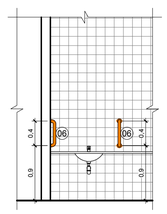

VISTA - V10
SANITÁRIOS EIXO "L"
ESCALA 1/50

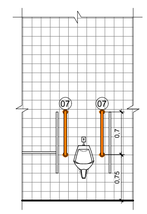

VISTA - V11
SANITÁRIOS EIXO "L"
ESCALA 1/50

LEGENDA:

(01) PLACA DE SINALIZAÇÃO TÁTIL COM TEXTO EM BRAILE E TEXTO EM ALTO RELEVO,VER DETALHES. (ABNT NBR 9050-2015 EMENDA 1-2020 - ITEM 5.4.1).

(1.1) PLACA TIPO 1 COM O TEXTO EM BRAILE (Sanitário PcD Masculino)

(1.2) PLACA TIPO 2 COM O TEXTO EM BRAILE (Sanitário PcD Feminino)

(1.3) PLACA TIPO 3 COM O TEXTO EM BRAILE (Sanitário Masculino)

(1.4) PLACA TIPO 4 COM O TEXTO EM BRAILE (Sanitário Feminino)

(02) PUXADORES HORIZONTAIS PARA PORTAS EM BARRA DE INOX DE 400mm, Ø = 45mm E AFASTADO A 40mm, INSTALADOS NA ALTURA DA FECHADURA. (ABNT NBR 9050-2015 EMENDA 1-2020 - ITENS 4.6.6.3 E 6.11.2.7).

(03) CENTRAL DE ALARME DA SINALIZAÇÃO VISUAL E SONORA DE EMERGÊNCIA, COM 2 (DOIS) BOTÕES, SEM FIO, DE ACIONAMENTO DO COMANDORO DE EMERGÊNCIA - AE-08 - ARCO OU EQUIVALENTE. (ABNT NBR 9050-2015 EMENDA 1-2020 - ITEM 7.4.2.2).

(3.1) CENTRAL DE ALARME DA SINALIZAÇÃO VISUAL E SONORA DE EMERGÊNCIA - AE-08 - ARCO OU EQUIVALENTE.

(3.2) BOTÃO DE COMANDO, SEM FIO, DA SINALIZAÇÃO VISUAL E SONORA DE EMERGÊNCIA - AE-08 - ARCO OU EQUIVALENTE.

(04) BARRA DE APOIO E TRANSFERÊNCIA EM INOX DE 700mm, Ø = 45mm E AFASTADO A 40mm, PARA BACIA SANITÁRIA, INSTALADA NA VERTICAL. (ABNT NBR 9050-2015 EMENDA 1-2020 - ITEM 7.7.2.2.1).

(05) BACIA SANITÁRIA CONVESIONAL VOGUE PLUS CONFORTO, SEM ABERTURA FRONTAL - COR BRANCO, REF. P.515.17, COM CX. ACOPLADA COM ACIONAMENTO DUO E COM ASSENTO VOGUE PLUS TERMOFIXO COM EASY CLEAN E SLOW CLOSE - COR BRANCO. REF. AP.516.17 - DECA OU SIMILAR. (ABNT NBR 9050-2015 EMENDA 1-2020 - ITEM 7.7).

(06) BARRA DE APOIO EM INOX DE 400mm, Ø = 45mm E AFASTADO A 40mm, PARA LAVATÓRIO, INSTALADA NA VERTICAL. (ABNT NBR 9050-2015 EMENDA 1-2020 - ITEM 7.10.3).

(07) BARRA DE APOIO EM INOX DE 700mm, Ø = 45mm E AFASTADO A 40mm, PARA MICTÓRIO, INSTALADA NA VERTICAL. (ABNT NBR 9050-2015 EMENDA 1-2020 - ITEM 7.10.4.3).

(08) MICTÓRIO EXISTENTE A SER REUTILIZADO.

EQUIPAMENTOS A SEREM ADIQUIRIDOS.

EQUIPAMENTOS A SEREM REUTILIZADOS.

NOTAS:

1. MEDIDAS E COTAS EM METRO, EXCETO ONDE INDICADO.
2. CONFERIR MEDIDAS NO LOCAL.
3. ESTE DESENHO É SOMENTE ORIENTATIVO, FICANDO SOB RESPONSABILIDADE DO CONSTRUTOR O DIMENSIONAMENTO DAS ÁREAS, E DO FORNECEDOR DOS MATERIAIS O PERFEITO FUNCIONAMENTO DOS MESMOS, DESDE QUE NÃO SEJA ALTERADO O ASPECTO FINAL AQUI APRESENTADO E SUAS CARACTERÍSTICAS FUNCIONAIS.

Nº	MODIFICAÇÕES	DATA	AUTOR	VISTO

METRÔ

METRO DF
Companhia do Metropolitano do Distrito Federal

Folha nº _____
Processo nº _____
Rubrica _____ Matr. _____

REGIÃO: ASA SUL

ENDEREÇO: EQS 114/115 - ESTAÇÃO 114 SUL (E09) - ASA SUL

AUTOR: ALESSANDRO NOGUEIRA ALEIXO
CILNARA MARIA PINTO PEREIRA MENEZES DE OLIVEIRA
LUIZ EDUARDO SILVA CHRIST LIMA
JEDERSON LOBO RIBEIRO

VISTO: EMMANUEL LUÍS ANSELMO JOANETTI

R.T. IMPLANTAÇÃO / OBRA: –

AUTOR

ALESSANDRO N. A.	CILNARA M. P. P. M. O.	LUIZ E. S. C. LIMA	JEDERSON L. RIBEIRO
CAU nº A29014-9	CREA nº 22085/D-DF	CRT nº 00313056609	CRT nº 01939344182

VISTO

EMMANUEL LUÍS ANSELMO JOANETTI
CREA 16075/D-DF

R.T.

–
–

USO INTERNO

Esta verificação não esgota as ocorrências que venham a ser levantadas à qualquer tempo. Caso aprovado, representa uma aceitação básica da peça técnica e não isenta os autores do cumprimento das exigências contratuais especificadas.

NÃO APROVADO ☐ APROVADO ☐

Parecer nº _____ Parecer nº _____

Data _____ Data _____

Assinatura(s) e Carimbo(s)

USO EXTERNO

ENCAMINHAMENTO

CODIGO

CODIGO
☐ ARQUIVO
☐ PROCESSO
☐ IMPLANTAÇÃO
Rub _____
Matr _____

MODAL	LINHA
–	–
ETAPA	ÁREA
PROJ. BÁSICO	–
ESCALA	FOLHA
INDICADA	01/01
DATA	REVISÃO
SETEMBRO / 2020	0

UNIDADE DE CONSTRUÇÃO / SISTEMA E SUBSISTEMA: PASSAGEM DE PEDESTRES - PP7

REGIÃO / TRECHO: ASA SUL

ESPECIALIDADE / SUBESPECIALIDADE / COMPONENTE DO SISTEMA: PROJETO ARQUITETÔNICO

TIPO/ESPECIFICAÇÃO DO DOCUMENTO: REFORMA WC. ACESSÍVEL
PLANTA BAIXA E VISTAS SANITÁRIO EIXO "W"
PLANTA BAIXA, VISTAS E DETALHES SANITÁRIO EIXO "L"


CODIFICAÇÃO: DE.3/82.6L/E1.001



PLACA SANITÁRIO PcD MASCULINO
PLACA TIPO 1 (MODELO 01)
ESCALA 1/2




PLACA SANITÁRIO MASCULINO
PLACA TIPO 3 (MODELO 02)
ESCALA 1/2

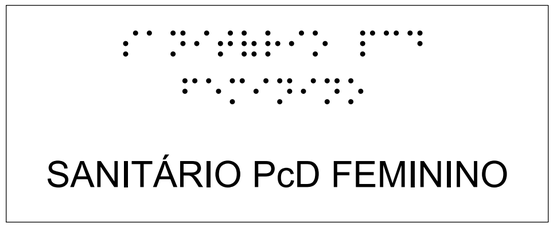

PLACA SANITÁRIO PcD FEMININO
PLACA TIPO 2 (MODELO 01)
ESCALA 1/2



PLACA SANITÁRIO FEMININO
PLACA TIPO 4 (MODELO 02)
ESCALA 1/2

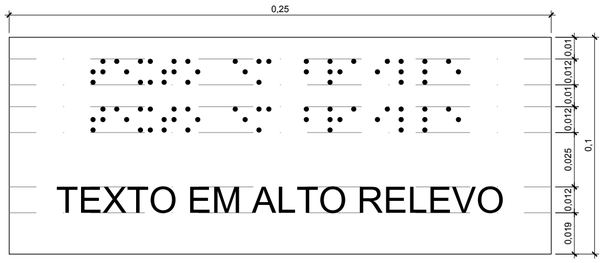

PLACA MODELO 01
PADRÃO DE NORMA (ABNT NBR 9050:2015 / Em1:2020)
VER ITEM 5.2.9.2.4 DA NORMA



PLACA MODELO 02
PADRÃO DE NORMA (ABNT NBR 9050:2015 / Em1:2020)
VER ITEM 5.2.9.2.4 DA NORMA

NOTAS:

1. MEDIDAS E COTAS EM METRO, EXCETO ONDE INDICADO.
2. ESTE DESENHO É SOMENTE ORIENTATIVO, FICANDO SOB RESPONSABILIDADE DO FORNECEDOR O ATENDIMENTO A TODOS OS PARÂMETROS E REQUISITOS PREVISTOS NA NORMA ABNT NBR 9050, EM SUA VERSÃO MAIS ATUAL.
3. OS CARACTERES EM RELEVO DEVEM ATENDER AS CONDIÇÕES LISTADAS NO ITEM 5.2.9.2.2 DA ABNT NBR 9050:2015 / Em1:2020.

Nº	MODIFICAÇÕES	DATA	AUTOR	VISTO
.	.	.	.	.
.	.	.	.	.

METRÔ

METRO DF
Companhia do Metropolitano do Distrito Federal

Folha nº_____
Processo nº_____
Rubrica_____Matr_____

REGIÃO	ASA SUL
ENDEREÇO	EQS 114/115 - ESTAÇÃO 114 SUL (E09) - ASA SUL
AUTOR	ALESSANDRO NOGUEIRA ALEIXO CILNARA MARIA PINTO PEREIRA MENEZES DE OLIVEIRA LUIZ EDUARDO SILVA CHRIST LIMA JEDERSON LOBO RIBEIRO
VISTO	EMMANUEL LUÍS ANSELMO JOANETTI
R.T. IMPLANTAÇÃO / OBRA	–

AUTOR

ALESSANDRO N. A.	CILNARA M. P. P. M. O.	LUIZ E. S. C. LIMA	JEDERSON L. RIBEIRO
CAU nº A29014-9	CREA nº 22085/D-DF	CRT nº 00313056609	CRT nº 01939344182

VISTO

EMMANUEL LUÍS ANSELMO JOANETTI
CREA 16075/D-DF

R.T.

–
–

USO INTERNO

Esta verificação não esgota as ocorrências que venham a ser levantadas à qualquer tempo. Caso aprovado, representa uma aceitação básica da peça técnica e não isenta os autores do cumprimento das exigências contratuais especificadas.

NÃO APROVADO ☐ APROVADO ☐

Parecer nº _____ Parecer nº _____

Data _____ Data _____

Assinatura(s) e Carimbo(s)

USO EXTERNO

ENCAMINHAMENTO

CODIGO

CODIGO

☐ ARQUIVO ☐ PROCESSO ☐ IMPLANTAÇÃO

Rub_____
Matr_____

MODAL	–
LINHA	–
ETAPA	PROJ. BÁSICO
ÁREA	–
ESCALA	INDICADA
FOLHA	01/01
DATA	SETEMBRO / 2020
REVISÃO	0


UNIDADE DE CONSTRUÇÃO / SISTEMA E SUBSISTEMA
PASSAGEM DE PEDESTRES - PP7

REGIÃO / TRECHO
ASA SUL

ESPECIALIDADE / SUBESPECIALIDADE / COMPONENTE DO SISTEMA
PROJETO ARQUITETÔNICO


TIPO/ESPECIFICAÇÃO DO DOCUMENTO
SINALIZAÇÃO TÁTIL E VISUAL
.
.
.

CODIFICAÇÃO
DE.3/82.6L/E1.002

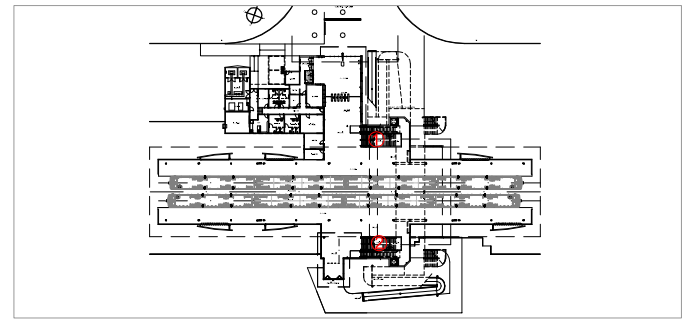


MAPA DE LOCALIZAÇÃO

PLATAFORMA
SEM ESCALA

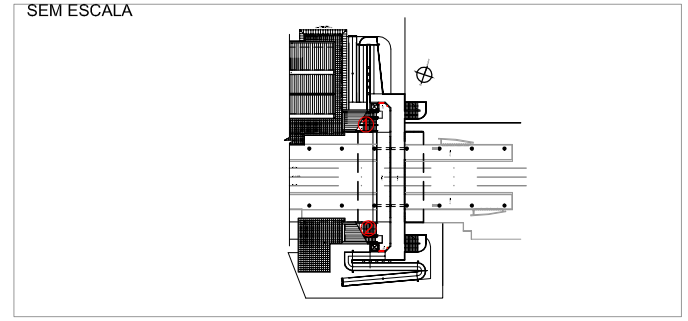

MAPA DE LOCALIZAÇÃO

PASSAGEM
SEM ESCALA

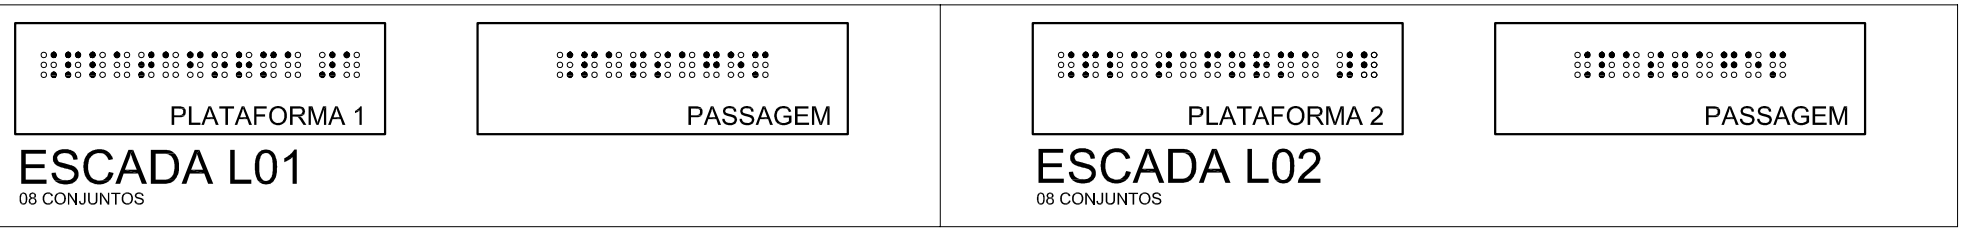

PADRÕES DE NORMA (NBR 9050/2015)

VER ITEM 5.2.9.2.4 DA NORMA

NOTAS:

1. Este desenho é somente orientativo, ficando sob a responsabilidade do fornecedor o atendimento a todos os parâmetros e requesitos previstos na norma NBR 9050, em sua versão mais atual.
2. Deverá ser conferido rigorosamente os quantitativos aqui apresentados.
3. Os caracteres em relevo devem atender as condições listadas no item 5.2.9.2.2 da NBR 9050 / 2015..

Cor des.	Cor plo:	Esp. (mm)
1	7	0.10
2	7	0.18
3	7	0.25
4	7	0.30
5	7	0.45
6	7	0.60
7	7	0.20
8	8	0.15
9	9	0.25
10	10	0.10
–	–	–
–	–	–
250	250	0.10
251	251	0.15
252	252	0.15
253	253	0.15
254	254	0.20

Nº	DATA	AUTOR	VISTO
.	.	.	.
.	.	.	.
.	.	.	.
		METRÔ	

REGIÃO
ASA SUL

ENDEREÇO
ASA SUL

AUTOR

ALESSANDRO NOGUEIRA ALEIXO
CAU nº A29014-9

CILNARA M. P. P. M. DE OLIVEIRA
CREA nº 22085/D-DF

LUIZ EDUARDO SILVA CHRIST LIMA
CRT nº 00313056609

JEDERSON LOBO RIBEIRO
CRT nº 01939344182

VISTO

EMMANUEL LUÍS ANSELMO JOANETTI
CREA 16075/D-DF

R.T. IMPLANTAÇÃO / OBRA

(NOME COMPLETO)
(CAU / CREA) - (ART)

(NOME COMPLETO)
(CAU / CREA) - (ART)

UNIDADE DE CONSTRUÇÃO / SISTEMA E SUBSISTEMA
ESTAÇÃO ASA SUL - E10


REGIÃO / TRECHO
ASA SUL

ESPECIALIDADE / SUBESPECIALIDADE / COMPONENTE DO SISTEMA
ARQUITETURA

TIPO/ESPECIFICAÇÃO DO DOCUMENTO
SINALIZAÇÃO DE CORRIMÃO
.
.
.


MODAL: METRÔ	LINHA: 1
ETAPA: BÁSICO	ÁREA: N.A.
ESCALA: 1:2	FOLHA: 01/01
DATA: JUL / 2021	REVISÃO: 0
CODIFICAÇÃO: DE.3/10.6A/E1.004	

Projeto Básico Braile - E10 Asa Sul (DE.3/10.6A/E1.004) (7262937) SEI 00097-00042258/2021 11 / pg. 27

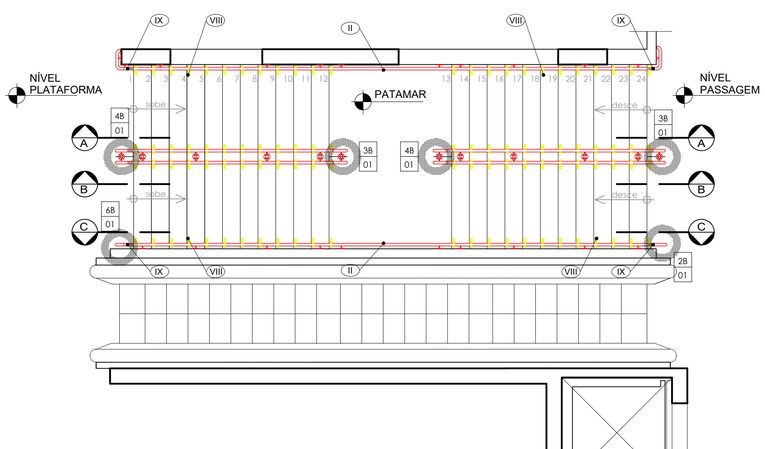


PLANTA BAIXA – ESCADA L01 e L02

MATERIAL: AÇO INOXIDÁVEL
ESCALA 1/50

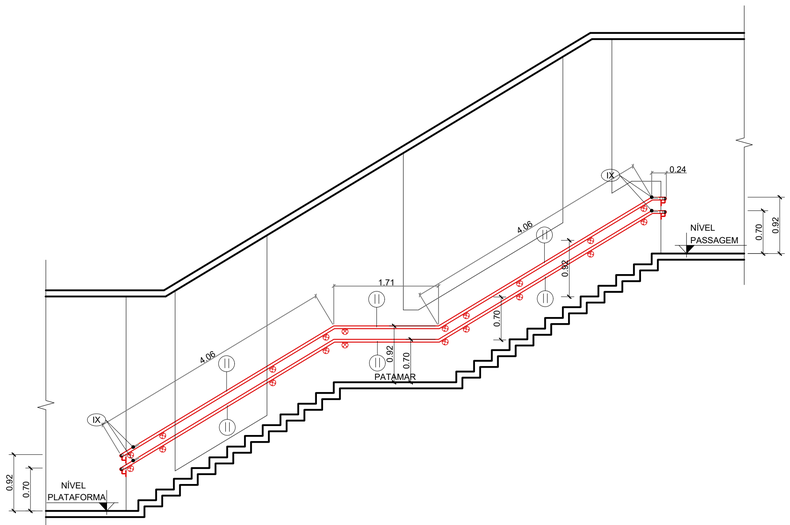


CORTE AA – ESCADA 1 e 2

ESCALA 1/50

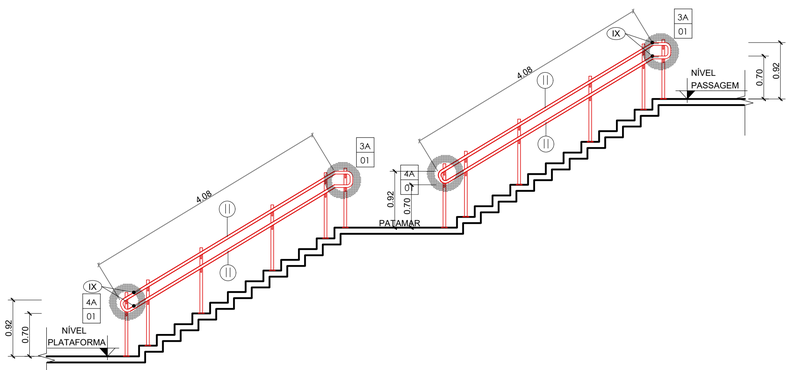

CORTE BB – ESCADA 1 e 2

ESCALA 1/50

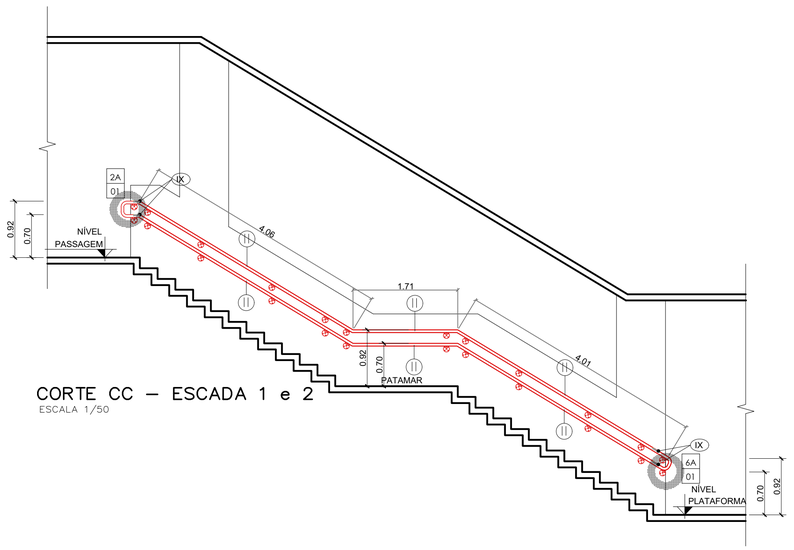


CORTE CC – ESCADA 1 e 2

ESCALA 1/50


LEGENDA:

XX / XX	NÚMERO DO DETALHE / NÚMERO DA PRANCHA
	INDICAÇÃO DO DETALHE
	A CONSTRUIR
	A COMPLEMENTAR
I	CORRIMÃO EXISTENTE A SER MANTIDO
II	CORRIMÃO A SER INCORPORADO
III	GUARDA-CORPO EXISTENTE A SER MANTIDO
IV	GUARDA-CORPO EXISTENTE A SER REESTRUTURADO
V	ACRÉSCIMO DO MONTANTE EXISTENTE (H=10cm)
VI	PISO TÁTIL DE ALERTA EXISTENTE A SER MANTIDO
VII	PISO TÁTIL DE ALERTA A SER INCORPORADO
VIII	SINALIZAÇÃO VISUAL DOS DEGRAUS (PISO E ESPELHO)
IX	ACRÉSCIMO DA GUIA DE BALIZAMENTO
X	MONTANTE ADICIONAL NA EXTREMIDADE DO CORRIMÃO

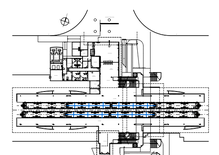

MAPA DE LOCALIZAÇÃO

PAVIMENTO TÉRREO
ESCALA 1:1500

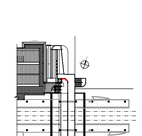

MAPA DE LOCALIZAÇÃO

PAVIMENTO PASSAGEM
ESCALA 1:1500

NOTAS:
1- Cotas e níveis em metro, exceto onde indicado.
2- Todos os tipo de acabamento deverão seguir os mesmos detalhes dos elementos existentes.
3- Todos os fixadores de corrimão devem ser locados no eixo do degrau.
4- No local da dobra do corrimão, o prolongamento deste fica paralelo com o patamar.
5- Os fixadores dos corrimãos instalados nas paredes e os fixadores do corrimãos centrais devem estar no mesmo eixo de alinhamento, qualquer divergência deve ser destacada em projeto.
6- Sinalização de pavimento: Os corrimãos de escadas fixas e rampas devem ter sinalização tátil (caracteres em relevo e em Braile), identificando o pavimento, conforme detalhe específico.
7- Todos os degraus deverão contar com Sinalização Visual. No caso dos degraus que contarem com esta sinalização, esta deverá ser avaliada quanto a necessidade de sua substituição e/ou complementação. Esta sinalização deverá ser aplicada nos pisos e espelhos nas bordas laterais das escadas e/ou na projeção dos corrimãos, obedecendo as medidas de 10x3cm.
8- Todas as extremidades dos tubos devem ser fechadas com o mesmo material do tubo.
9- Os corrimãos das escadas e das rampas devem ter prolongamento de no mínimo 30cm entre o limite do último degrau ou limite da inclinação da rampa e o final da extenção dos corrimãos, em qualquer situação.
10- Todas as medidas de altura dos corrimãos e guarda-corpos têm por referência o centro dos degraus das escadas.
11- Todos os metais, parafusos, porcas, parabolts e arruelas deverão ser de aço inox austenítico passivado acabamento polido alto brilho
12- Este desenho é somente orientativo, ficando sob a responsabilidade do fornecedor o dimensionamento dos elementos de fixação(soldas, chumbadores etc.), desde que não seja alterado o aspecto final aqui apresentado e suas características funcionais.
13- As demais escadas e rampas da estação Asa Sul não são utilizadas e apenas terão sua utilização quando da implantação de uma futura estação do VLT no local ou do Parque das Aves, oportunidade onde serão adequadas

Nº	MODIFICAÇÕES	DATA	AUTOR	VISTO

METRÔ

METRÔ DF
Companhia do Metropolitano do Distrito Federal

Folha nº_____
Processo nº_____
Rubrica_____Matr_____

REGIÃO: PLANO PILOTO
ENDEREÇO: SPO
AUTOR: ALESSANDRO NOGUEIRA ALEIXO
CILNARA MARIA PINTO PEREIRA MENEZES DE OLIVEIRA
LUIZ EDUARDO SILVA CHRIST LIMA
JEDERSON LOBO RIBEIRO
VISTO: EMMANUEL LUÍS ANSELMO JOANETTI
R.T. IMPLANTAÇÃO / OBRA

AUTOR
CAU nº A29014-9 | CREA nº 22085/D-DF | CRT nº 00313056609 | CRT nº 01939344182
VISTO
CREA 16075/D-DF
R.T.

USO INTERNO

Esta verificação não esgota as ocorrências que venham a ser levantadas à qualquer tempo. Caso aprovado, representa uma aceitação básica da peça técnica e não isenta os autores do cumprimento das exigências contratuais especificadas.

NÃO APROVADO ☐ APROVADO ☐

Parecer nº _____ Parecer nº _____
Data _____ Data _____

Assinatura(s) e Carimbo(s)

USO EXTERNO

ENCAMINHAMENTO

CODIGO

CODIGO
☐ ARQUIVO
☐ PROCESSO
☐ IMPLANTAÇÃO
Rub_____
Matr_____

MODAL: METRÔ	LINHA: 01
ETAPA: EXECUTIVO	ÁREA: NA
ESCALA: INDICADA	FOLHA: 01 DE 01
DATA: JULHO 2021	REVISÃO: 0

UNIDADE DE CONSTRUÇÃO / SISTEMA E SUBSISTEMA
ESTAÇÃO TERMINAL ASA SUL
REGIÃO / TRECHO
PLANO PILOTO
ESPECIALIDADE / SUBESPECIALIDADE / COMPONENTE DO SISTEMA
ARQUITETURA
TIPO/ESPECIFICAÇÃO DO DOCUMENTO
ADEQUAÇÃO PARA ACESSIBILIDADE
ESCADAS FIXAS 1 E 2
.
.
CODIFICAÇÃO
DE.3/10.6A/E1.003

Projeto Básico Corrimão - E10 Asa Sul (DE.3/10.6A/E1.003) (7262818) SEI 00097.00014258/2021.11 / pg. 38

METRO DF
Companhia do Metropolitano do Distrito Federal

Folha nº_____

Processo nº_____

Rubrica_____Matr_____

REGIÃO
SETOR POLICIAL

ENDEREÇO
SPO - SETOR POLICIAL

AUTOR
CILNARA MARIA PINTO PEREIRA MENEZES DE OLIVEIRA

LUIZ EDUARDO SILVA CHRIST LIMA

VISTO
EMMANUEL LUÍS ANSELMO JOANETTI

R.T. IMPLANTAÇÃO / OBRA
–

AUTOR

CREA 22085/D-DF CRT 00313056609

VISTO

CREA 16075/D-DF

R.T.

CAU / CREA

USO INTERNO

Esta verificação não esgota as ocorrências que venham a ser levantadas à qualquer tempo. Caso aprovado, representa uma aceitação básica da peça técnica e não isenta os autores do cumprimento das exigências contratuais especificadas.

NÃO APROVADO ☐ APROVADO ☐

Parecer nº _____ Parecer nº _____

Data _____ Data _____

_____
Assinatura(s) e Carimbo(s)

USO EXTERNO

ENCAMINHAMENTO

DOCUMENTO DE ORIGEM

DESTINAÇÃO

☐ ARQUIVO
☐ PROCESSO
☐ IMPLANTAÇÃO

Rub_____

Matr_____

MODAL	LINHA
METRÔ	1
ETAPA	ÁREA
BÁSICO	NA
ESCALA	FOLHA
NA	1 de 7
DATA	REVISÃO
ABRIL / 2021	0A

UNIDADE DE CONSTRUÇÃO / SISTEMA E SUBSISTEMA
ESTAÇÃO TERMINAL ASA SUL (E10)

REGIÃO / TRECHO
SETOR POLICIAL

ESPECIALIDADE / SUBESPECIALIDADE / COMPONENTE DO SISTEMA
COMUNICAÇÃO VISUAL

TIPO/ESPECIFICAÇÃO DO DOCUMENTO
DE./DESENHO
DETALHAMENTO GRÁFICO - MAPA TÁTIL
–
–


CODIFICAÇÃO
DE.3/10.6A/E2.001

NOTAS:

1. MEDIDAS E COTAS EM METRO, EXCETO ONDE INDICADO.
2. CONFERIR MEDIDAS NO LOCAL.
3. ESTE DESENHO É SOMENTE ORIENTATIVO, FICANDO SOB RESPONSABILIDADE DO CONSTRUTOR O DIMENSIONAMENTO DAS ÁREAS, E DO FORNECEDOR DOS MATERIAIS O PERFEITO FUNCIONAMENTO DOS MESMOS, DESDE QUE NÃO SEJA ALTERADO O ASPECTO FINAL AQUI APRESENTADO E SUAS CARACTERÍSTICAS FUNCIONAIS.


Nº	MODIFICAÇÕES	DATA	AUTOR	VISTO
.	.	.	.	.
.	.	.	.	.
.	.	.	.	.
.	.	.	.	.
.	.	.	.	.
.	.	.	.	.
.	.	.	.	.
.	.	.	.	.
0A	CORREÇÕES DE INFORMAÇÕES	13/10/2021	LESCL	CMO
			METRÔ	

Obs. 1: Os campos dever/ao ser identificados pela rubrica e iniciais dos seus responsáveis.
Obs. 1: Todas as rubricas e iniciais devem ser previamente identificadas junto ao METRÔ-DF

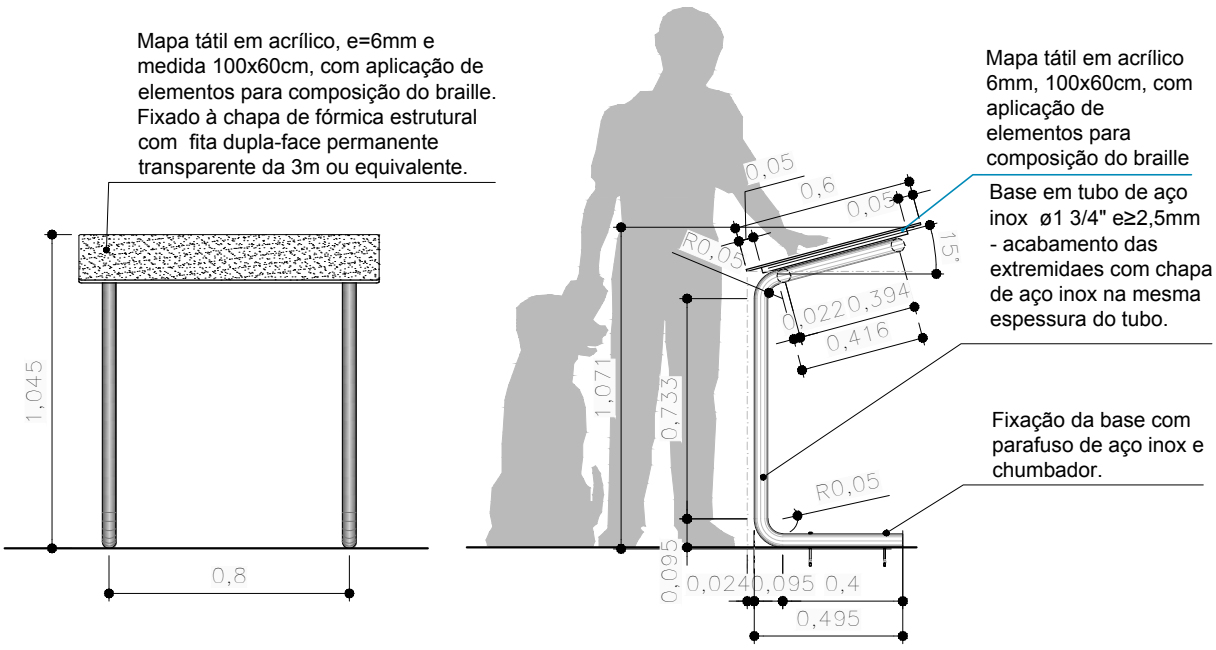


VISTAS FRONTAL E LATERAL

escala 1:25

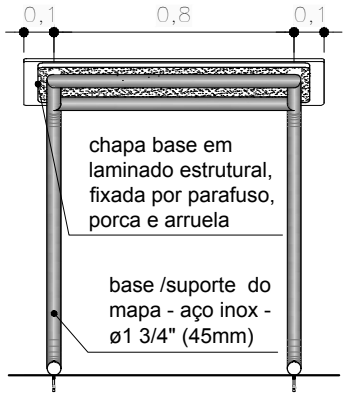

VISTA POSTERIOR

escala 1:25

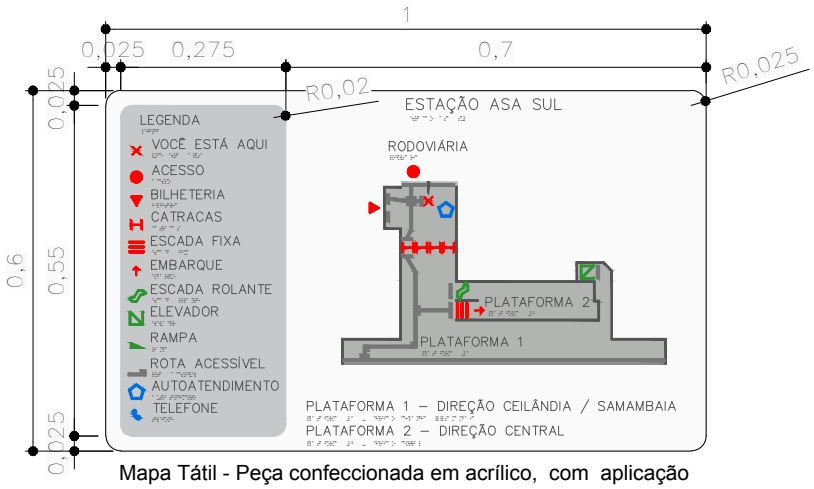


Mapa Tátil - Peça confeccionada em acrílico, com aplicação de elementos para composição do braile e representação da trilha tátil em alto relevo.
Ver desenho específico para cada estação de metrô.

ESQUEMA DO MAPA TÁTIL

sem escala


UNIDADE DE CONSTRUÇÃO ESTAÇÃO TERMINAL ASA SUL (E10)	FOLHA 03/07	DATA ABR / 2021	
LOCAL ASA SUL	CODIFICAÇÃO DE.3/10.6A/E2.001		
ESPECIALIDADE / SUBESPECIALIDADE COMUNICAÇÃO VISUAL	ETAPA DE PROJ. BÁSICO	REVISÃO 0A	ESCALA INDIC.

METRÔ DF

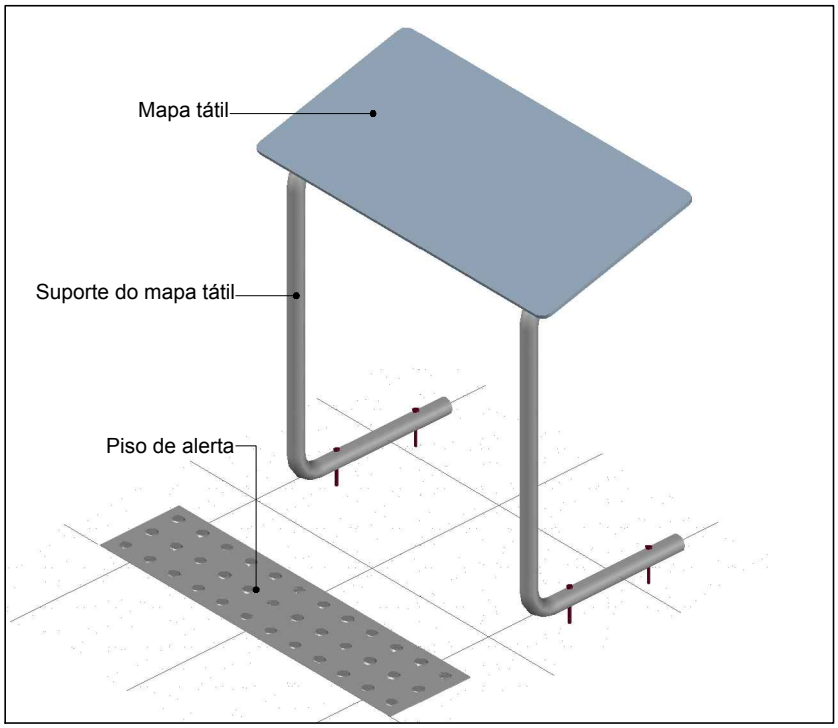

PERSPECTIVA ISOMÉTRICA 1

sem escala

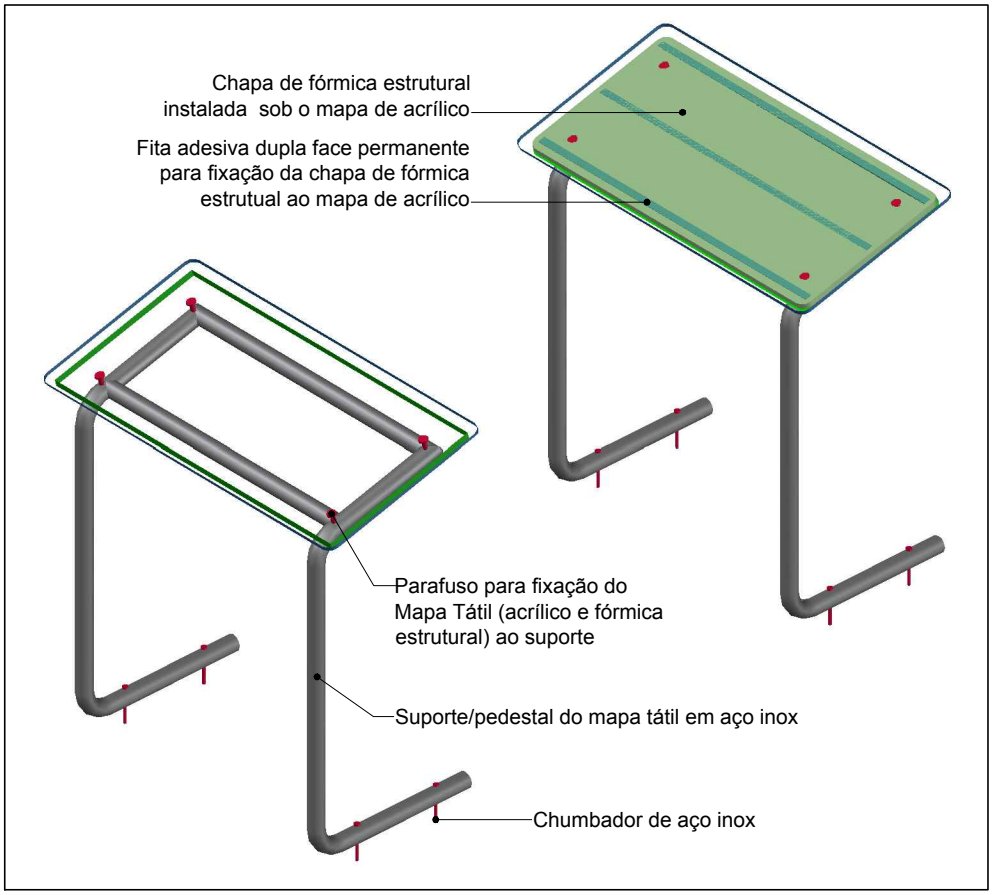


PERSPECTIVA ISOMÉTRICA 2

sem escala

UNIDADE DE CONSTRUÇÃO: ESTAÇÃO TERMINAL ASA SUL (E10)	FOLHA: 04/07	DATA: ABR / 2021	
LOCAL: ASA SUL	CODIFICAÇÃO: DE.3/10.6A/E2.001		
ESPECIALIDADE / SUBESPECIALIDADE: COMUNICAÇÃO VISUAL	ETAPA DE PROJ.: BÁSICO	REVISÃO: 0A	ESCALA: INDIC.

METRÔ DF

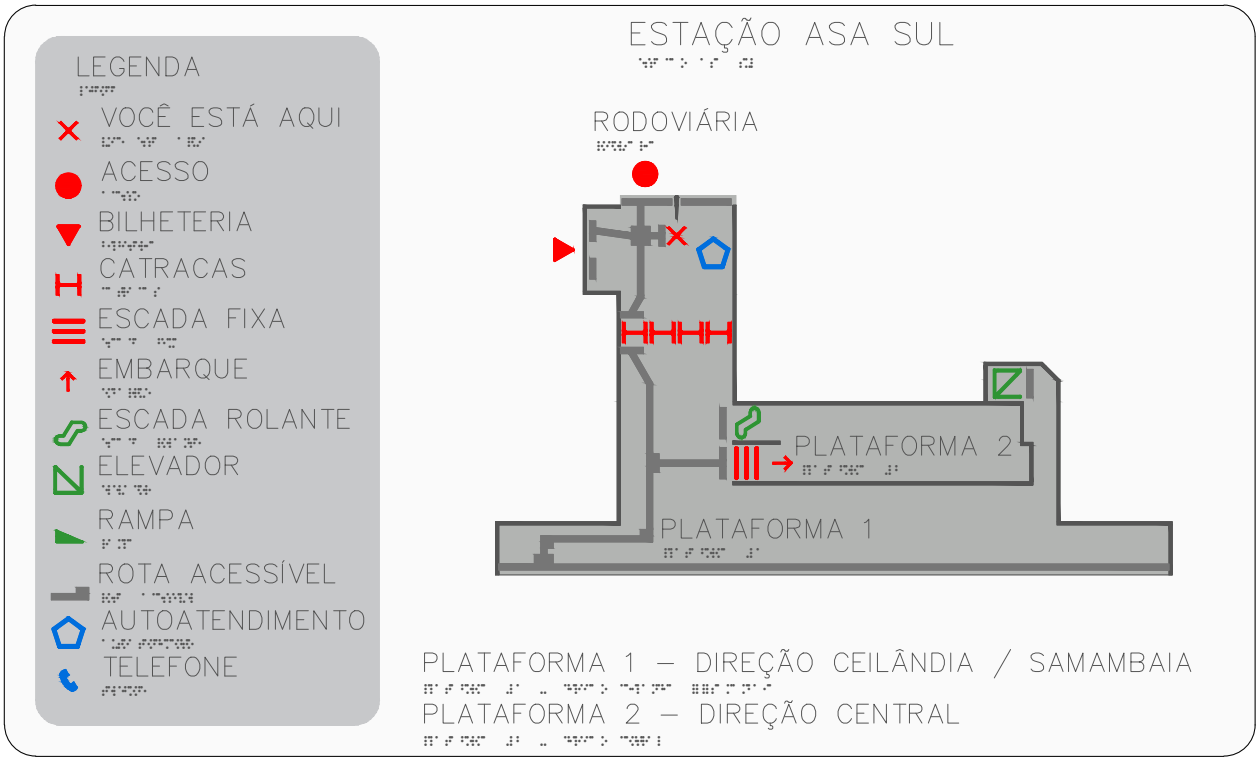


MAPA TÁTIL

escala 1:5

I		COR – Ref. PANTONE BLACK 6 C
II		COR – Ref. PANTONE 421 C
III		COR – Ref. PANTONE WHITE
VI		COR – Ref. PANTONE 2347 C
V		COR – Ref. PANTONE 300 C
VI		COR – Ref. PANTONE 168 C
VII		COR – Ref. PANTONE 355 C

LEGENDA DE CORES - PANTONE

UNIDADE DE CONSTRUÇÃO ESTAÇÃO TERMINAL ASA SUL (E10)		FOLHA 05/07	DATA ABR / 2021
LOCAL ASA SUL		CODIFICAÇÃO DE.3/10.6A/E2.001	
ESPECIALIDADE / SUBESPECIALIDADE COMUNICAÇÃO VISUAL		ETAPA DE PROJ. BÁSICO	REVISÃO 0A / ESCALA INDIC.

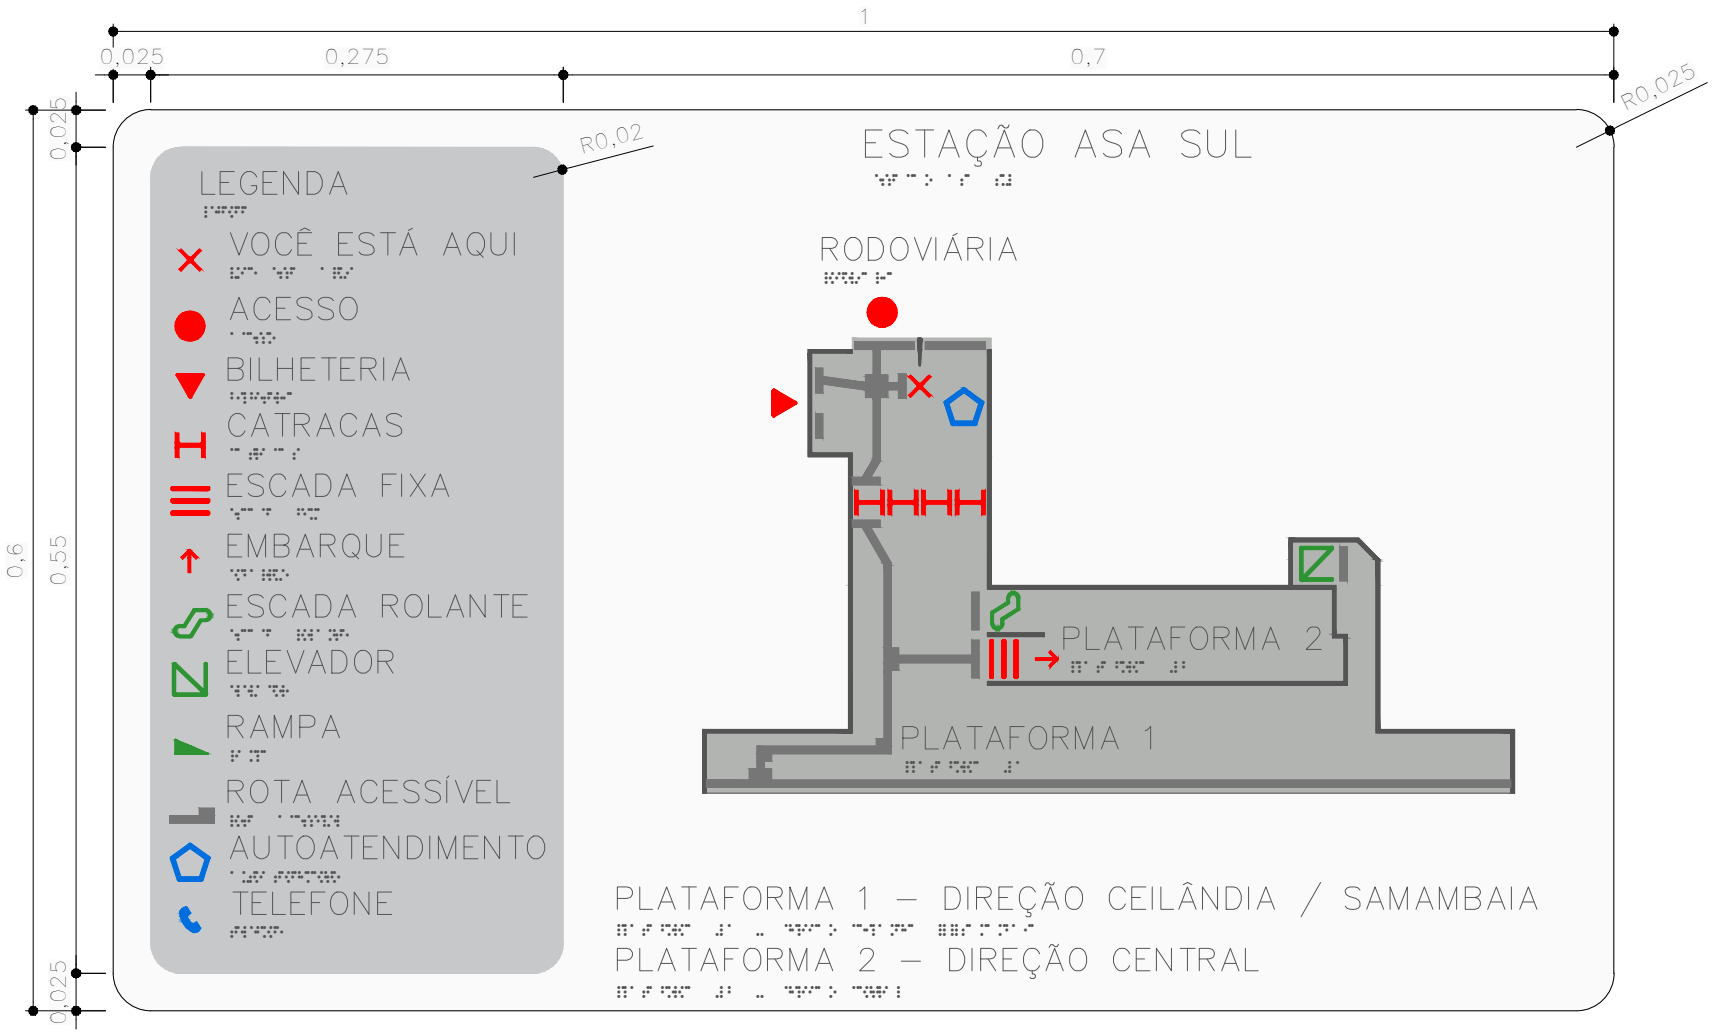


MAPA TÁTIL

escala 1:5

UNIDADE DE CONSTRUÇÃO: ESTAÇÃO TERMINAL ASA SUL (E10)		FOLHA: 06/07	DATA: ABR / 2021
LOCAL: ASA SUL		CODIFICAÇÃO: DE.3/10.6A/E2.001	
ESPECIALIDADE / SUBESPECIALIDADE: COMUNICAÇÃO VISUAL		ETAPA DE PROJ.: BÁSICO	REVISÃO: 0A / ESCALA: INDIC.

METRÔ DF

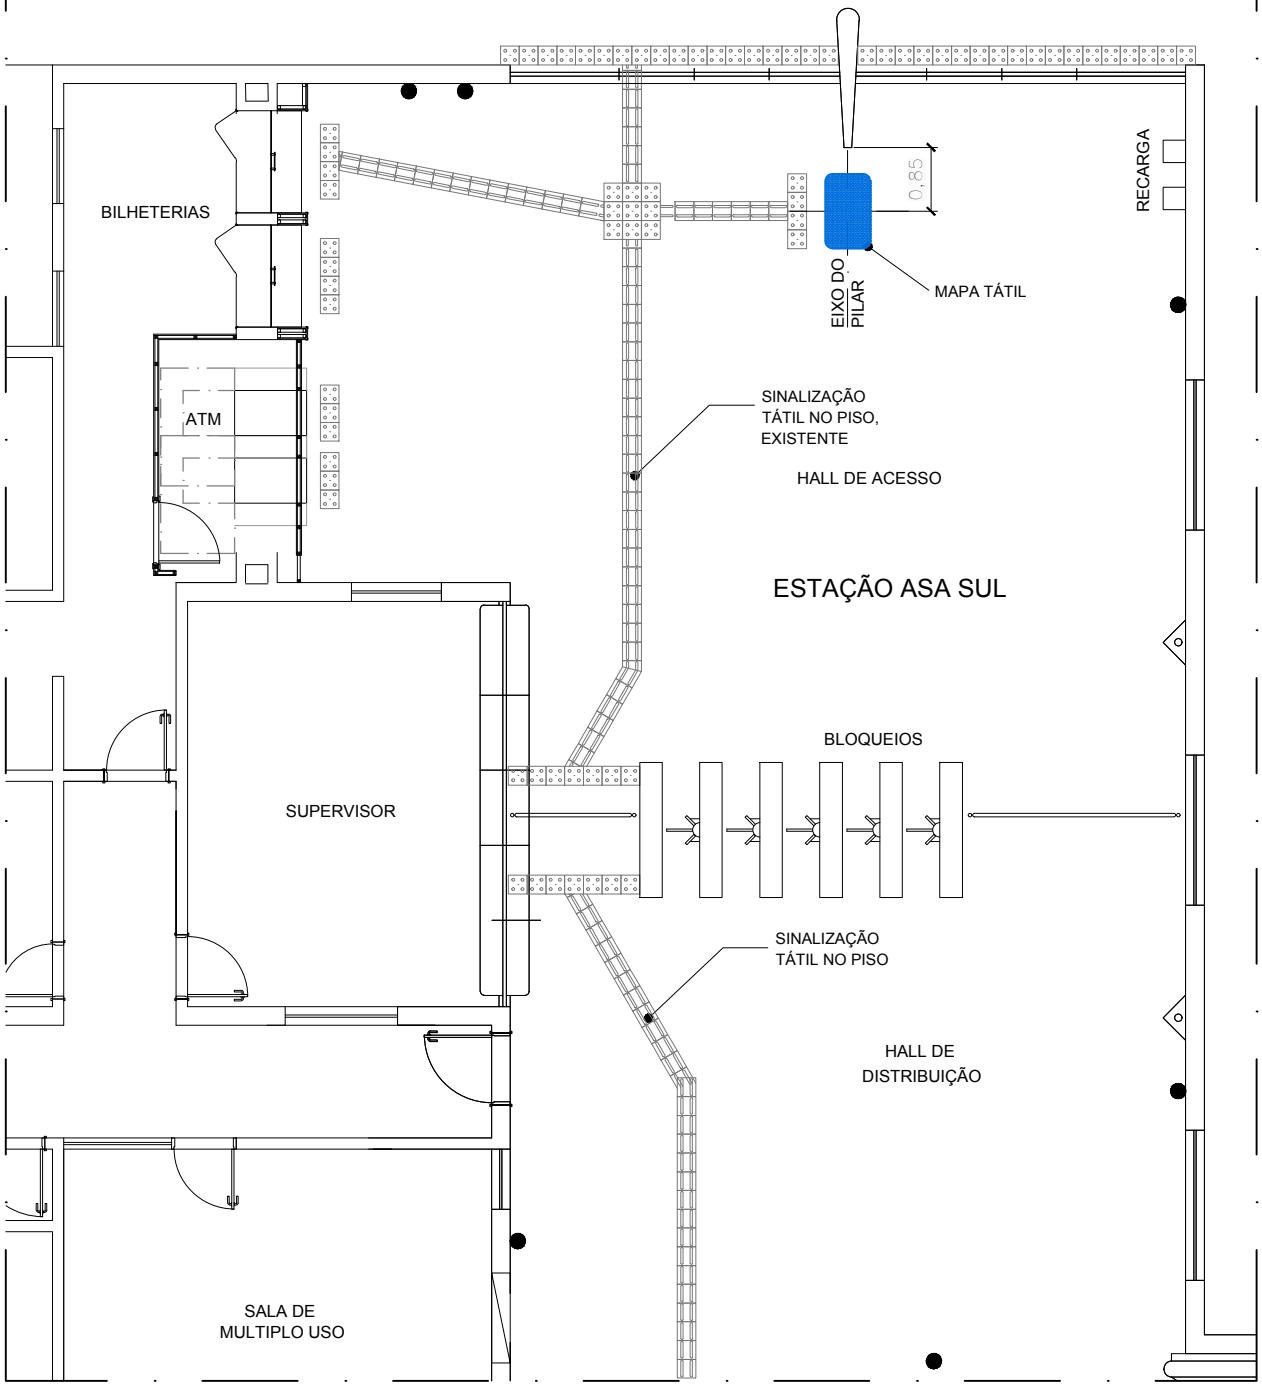

PLANTA DE LOCAÇÃO


escala 1:100


NOTAS:

1. A instalação do mapa deverá seguir as informações desta prancha, e caso se verifique alguma incompatibilidade ou necessidade de ajustes na locação, o METRÔ-DF deverá ser comunicado. Qualquer alteração na locação do mapa deverá ser validada pelo METRÔ-DF antes de ser implantada.

UNIDADE DE CONSTRUÇÃO ESTAÇÃO TERMINAL ASA SUL (E10)		FOLHA 07/07	DATA ABR / 2021
LOCAL ASA SUL		CODIFICAÇÃO DE.3/10.6A/E2.001	
ESPECIALIDADE / SUBESPECIALIDADE COMUNICAÇÃO VISUAL		ETAPA DE PROJ. BÁSICO	REVISÃO 0A
			ESCALA INDIC.

METRÔ DF

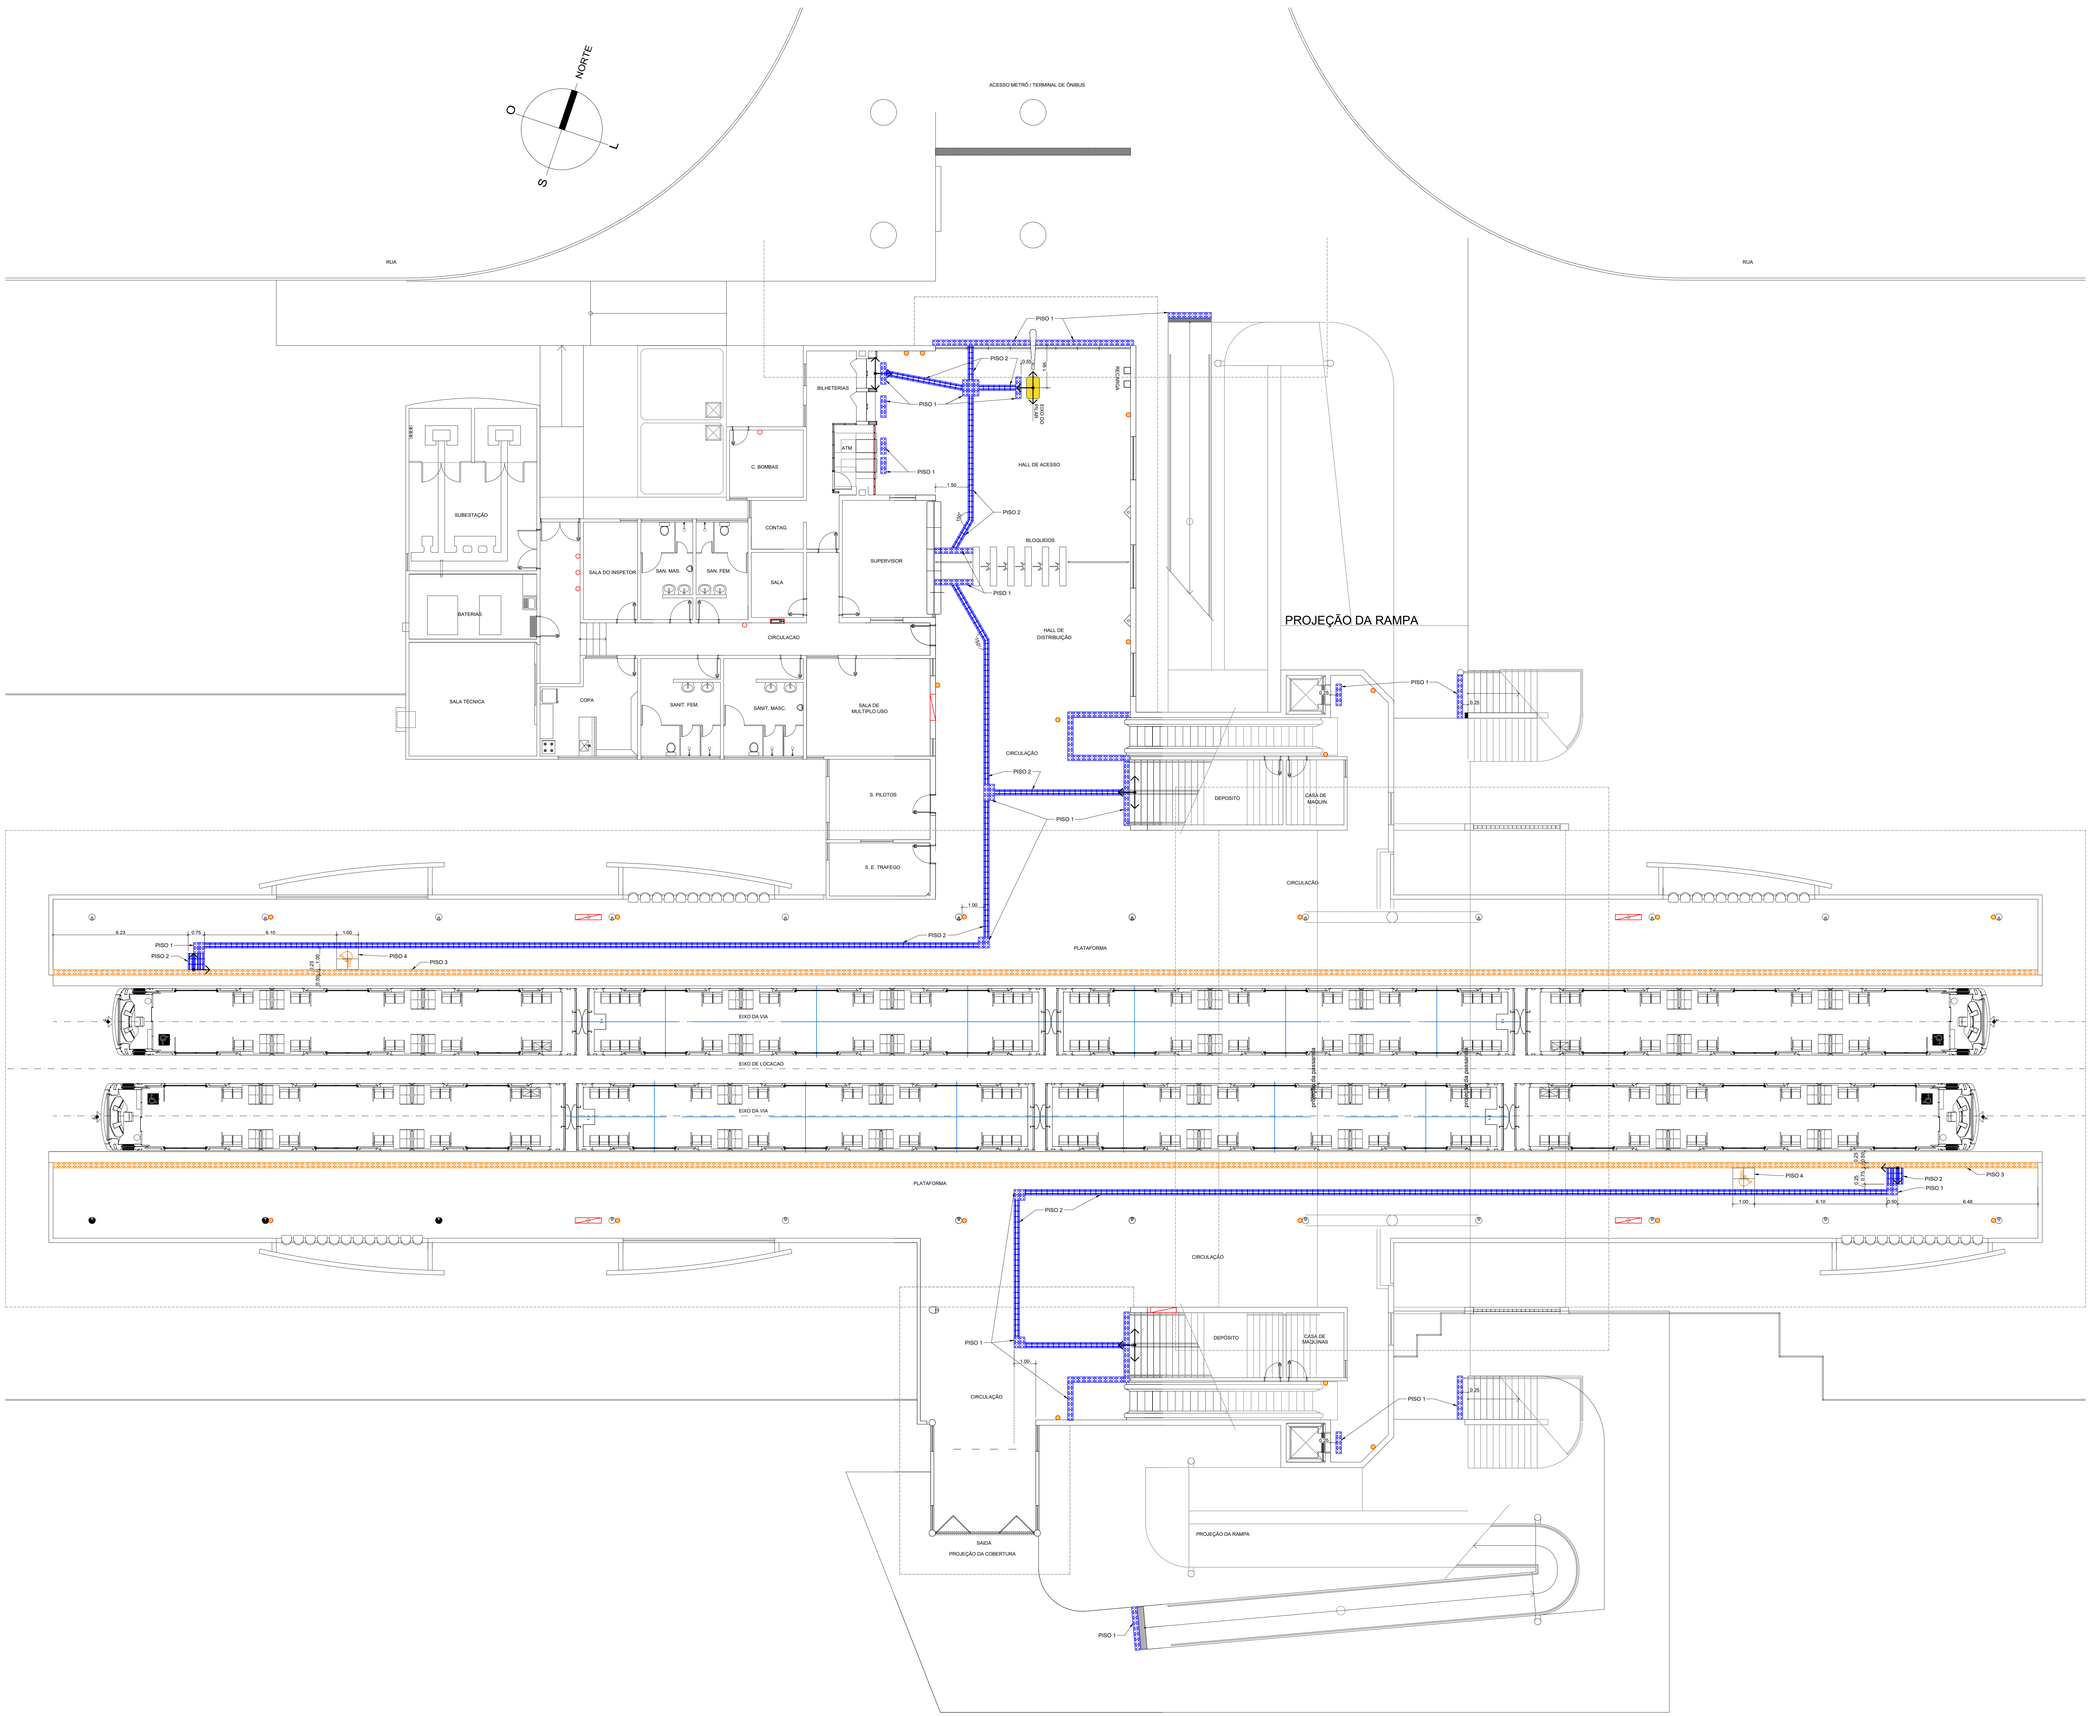
NORTE
O
L
S
ACESSO METRÔ / TERMINAL DE ÔNIBUS
RUA
RUA
PISO 1
PISO 2
PISO 1
PISO 1
PISO 2
PISO 1
PISO 2
PISO 1
PISO 2

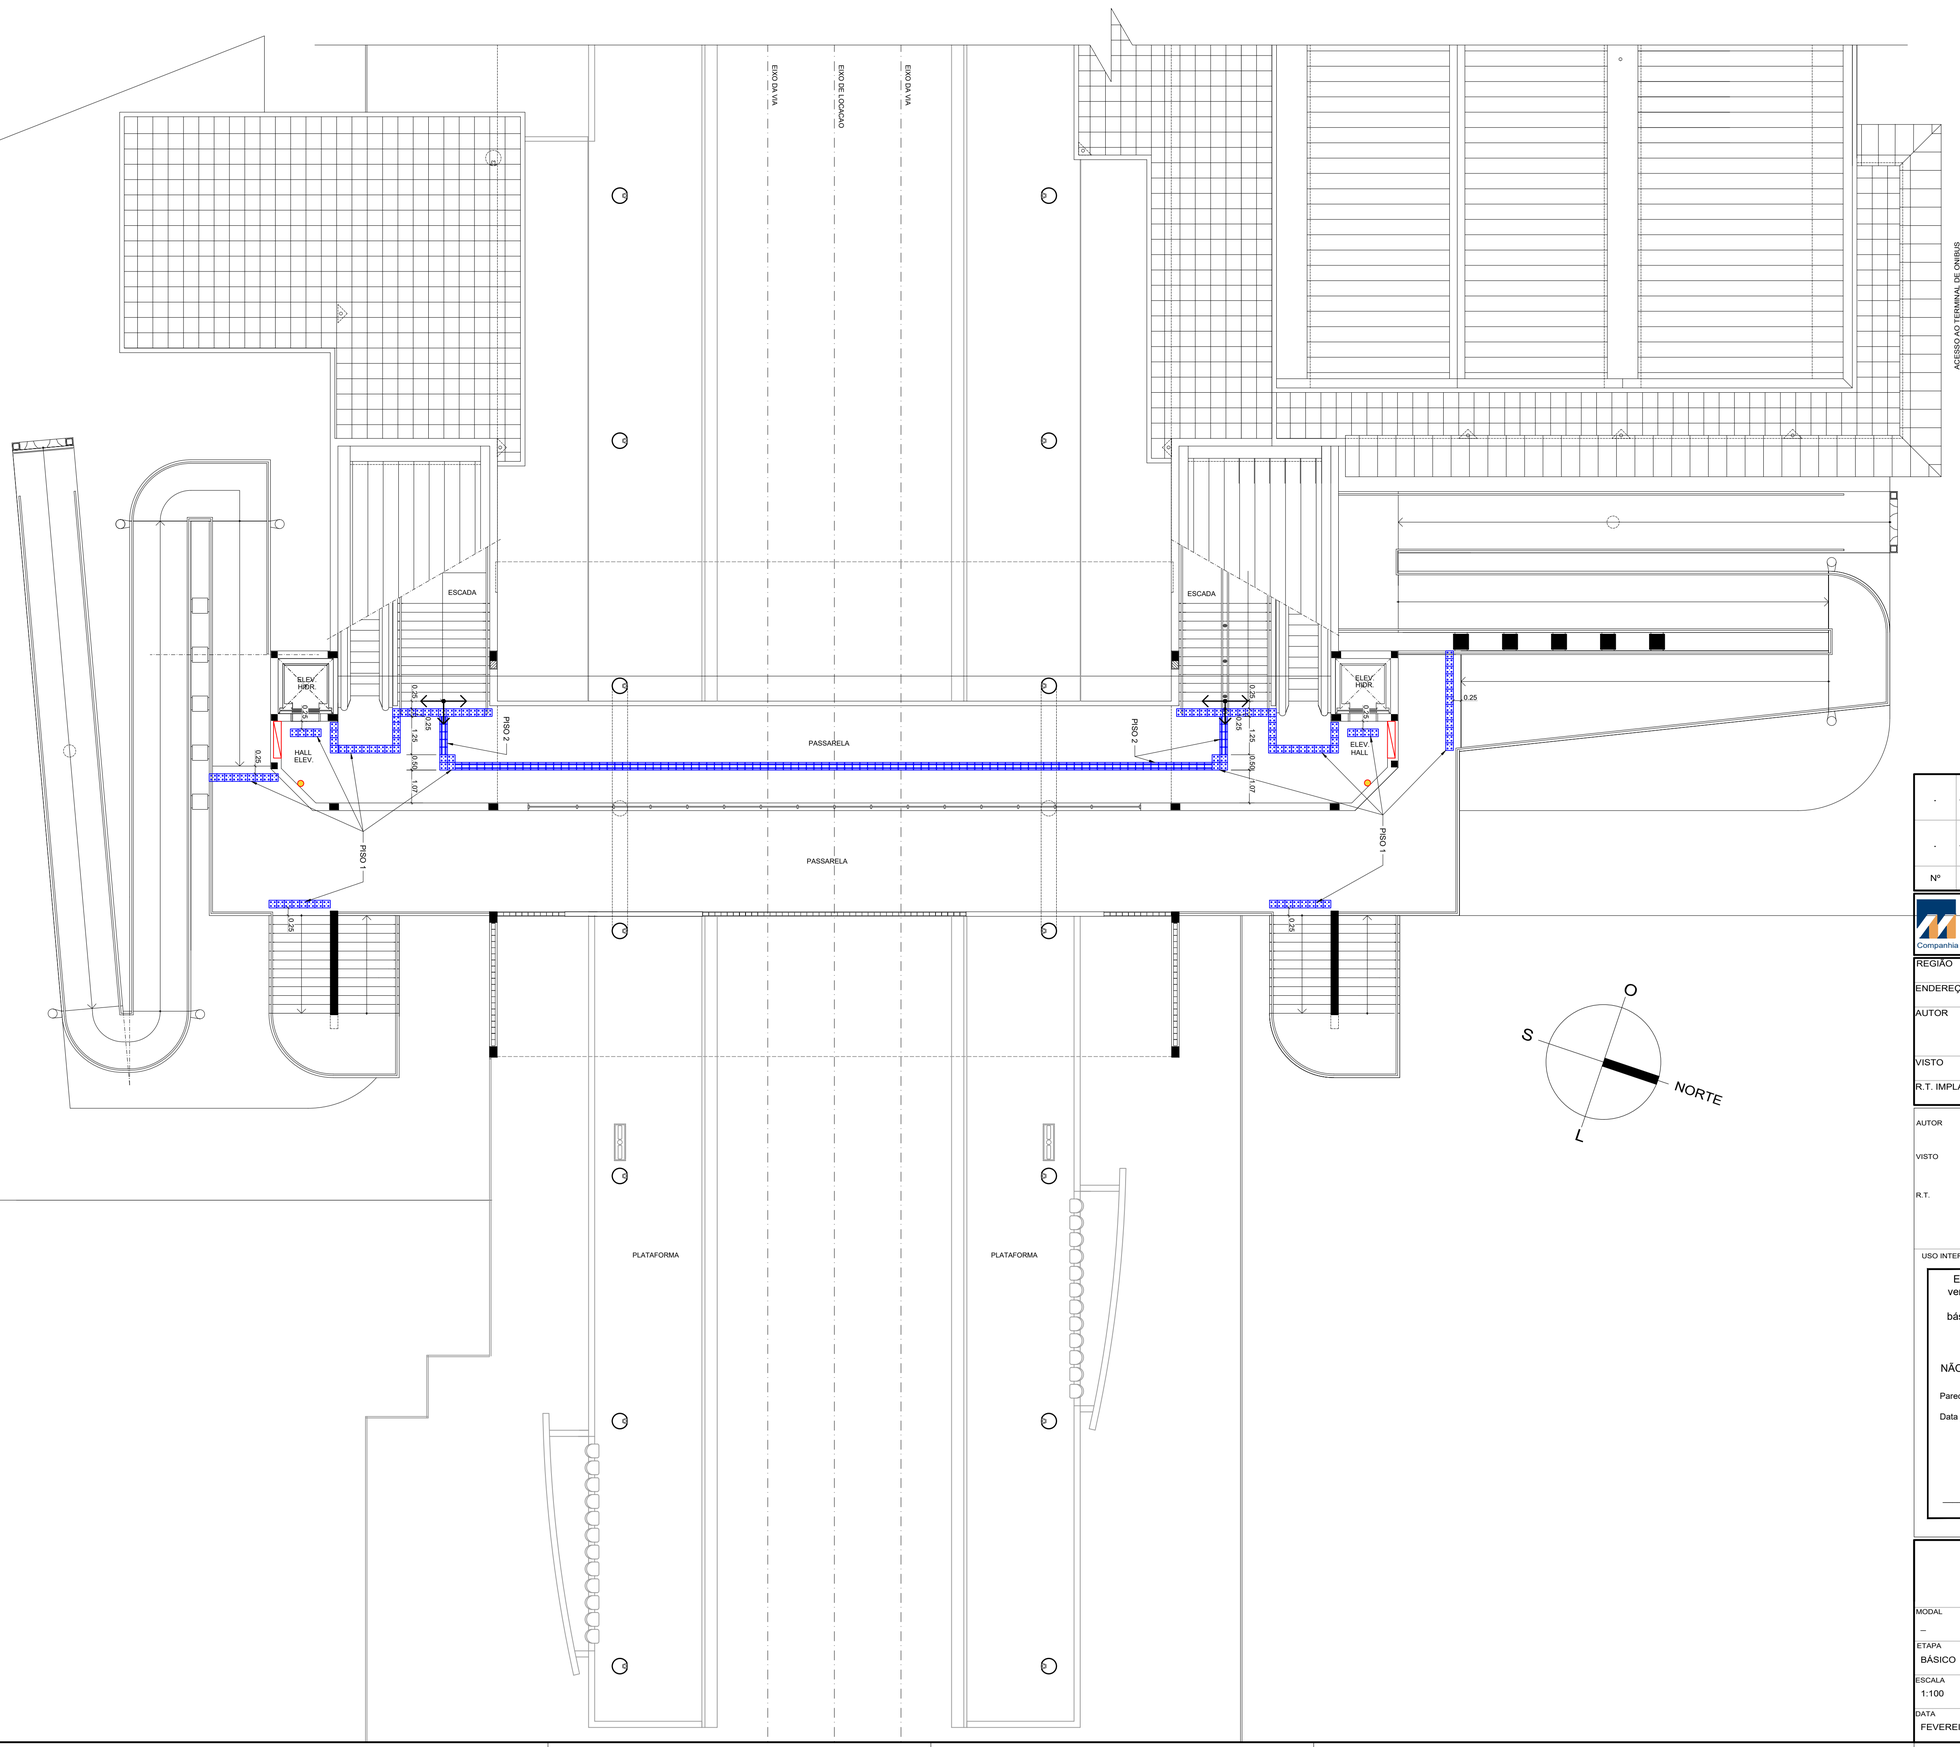

	PISOS
1	PISO TÁTIL DE ALERTA EM PLACA DE PORCELANATO ANTIDERRAPANTE MASSA PLENA (250X250X11MM) COM ACABAMENTO DE RELEVO TRONCO-CÔNICO CONFORME NBR 9050/15, COR AZUL.
2	PISO TÁTIL EM PLACA DE PORCELANATO ANTIDERRAPANT MASSA PLENA (250X250X11MM) COM ACABAMENTO DE RELEVO DIRECIONAL LINEAR CONFORME NBR 9050/15, COR AZUL.
3	PISO TÁTIL DE ALERTA EM PLACA DE PORCELANATO ANTIDERRAPANTE MASSA PLENA (250X250X11MM) COM ACABAMENTO DE RELEVO TRONCO-CÔNICO CONFORME NBR 9050/15, COR AMARELA..
4	TAPETE EM 4 PLACAS DE BORRACHA ARGAMASSADA COM O SÍMBOLO INTERNACIONAL DE ACESSIBILIDADE, CADA PLACA COM 50X50X4CM. DEVE SER ASSENTADO DE FORMA A FICAR NIVELADO COM O PISO AO SEU REDOR.
5	COMPLEMENTO DO PISO EM GRANITO, SEGUINDO A PAGINAÇÃO EXISTENTE.
7	PISO TÁTIL DE ALERTA EM PLACA DE CONCRETO PRÉ-MOLDADA (400X400X25MM) COM ACABAMENTO DE RELEVO TRONCO-CÔNICO CONFORME NBR 9050/15, COR AZUL.
8	PISO TÁTIL DIRECIONAL EM PLACA DE CONCRETO PRÉ-MOLDADA (400X400X25MM) COM ACABAMENTO DE RELEVO DIRECIONAL LINEAR CONFORME NBR 9050/15, COR AZUL.
9	COMPLEMENTO DO PISO EM GRANITINA SEGUINDO PADRONAGEM DE CORES, TEXTURAS E PAGINAÇÃO EXISTENTES. NO CASO DA NECESSIDADE DESTE COMPLEMENTO, TODO O PISO DO PAVIMENTO EM QUESTÃO DEVE SER POLIDO E UNIFORMIZADO.

ESQUEMA PARA INSTALAÇÃO DOS PISOS

1 - PISO TÁTIL DE ALERTA

ASSENTAMENTO NORMAL - PEÇA INTEIRA

ASSENTAMENTO DE PEÇA DE AJUSTE, QUANDO A PEÇA NÃO COUBER INTEIRA

2 - PISO TÁTIL DIRECIONAL

ASSENTAMENTO NORMAL - PEÇA INTEIRA

ASSENTAMENTO DE PEÇA DE AJUSTE, QUANDO A PEÇA NÃO COUBER INTEIRA

LEGENDA:

PONTO DE INÍCIO DA INSTALAÇÃO

HIDRANTE

PISO PODOTÁTIL OU DE ALERTA A SER DEMOLIDO

EXTINTOR INSTALADO NA PAREDE, POR MEIO DE SUPORTE ADEQUADO. INSTALAR PISO TÁTIL NO CHÃO, AO SEU REDOR.

EXTINTOR A SER INSTALADO NO NICHO OU REENTRÂNCIA DA PAREDE, POR MEIO DE SUPORTE ADEQUADO. NÃO NECESSITA DE PISO TÁTIL.

EXTINTOR A SER INSTALADO NO PISO, POR MEIO DE PORTA EXTINTOR DE PISO EM ALUMÍNIO NATURAL ESCOVADO OU AÇO INOX 304 ESCOVADO, SEGUINDO NBR 12693. DEVE SER PARAFUSADO OU FIXADO NO CHÃO.

NOTAS:

1. **O EXECUTOR DEVE ZELAR PARA QUE EVENTUAIS MANTAS DE IMPERMEABILIZAÇÃO NÃO SEJAM DANIFICADAS DURANTE A INSTALAÇÃO.**
2. COTAS E NÍVEIS EM METRO, EXCETO ONDE INDICADO.
3. ESTE DESENHO É SOMENTE ORIENTATIVO, FICANDO SOB A RESPONSABILIDADE DO FORNECEDOR DOS EQUIPAMENTOS A QUALIDADE DOS MESMOS, DESDE QUE NÃO SEJA ALTERADO O ASPECTO FINAL AQUI APRESENTADO E SUAS CARACTERÍSTICAS FUNCIONAIS.
4. CASO HAJA DIVERGÊNCIA ENTRE O LOCAL DOS EXTINTORES E O PROJETO, CONSULTARA EQUIPE DE FISCALIZAÇÃO SOBRE A CORRETA LOCAÇÃO ANTES DA INSTALAÇÃO DO PISO.
5. OS EXTINTORES SERÃO FORNECIDOS PELO METRÔ-DF. A EMPRESA RESPONSÁVEL PELA OBRA DEVE FORNECER E INSTALAR APENAS DOS SUPORTES E PISOS.

Nº	MODIFICAÇÕES	DATA	AUTOR	VISTO

METRÔ

Companhia do Metropolitano do Distrito Federal

(logo da contratada)

(código da contratada)

Folha nº_____

Processo nº_____

Rubrica_____ Matr_____

REGIÃO: PLANO PILOTO

ENDEREÇO: SETOR POLICIAL

AUTOR: ALESSANDRO NOGUEIRA ALEIXO
CILNARA MARIA PINTO PEREIRA MENEZES DE OLIVEIRA
LUIZ EDUARDO SILVA CHRIST LIMA
JEDERSON LOBO RIBEIRO

VISTO: EMMANUEL LUÍS ANSELMO JOANETTI

R.T. IMPLANTAÇÃO / OBRA

AUTOR

CAU nº A29014-9 CREA nº 22085/D-DF CRT nº 00313056609 CRT nº 01939344182

VISTO

CREA 16075/D-DF

R.T.

CAU / CREA ART CAU / CREA ART

USO INTERNO

Esta verificação não esgota as ocorrências que venham a ser levantadas à qualquer tempo. Caso aprovado, representa uma aceitação básica da peça técnica e não isenta os autores do cumprimento das exigências contratuais especificadas.

NÃO APROVADO ☐ APROVADO ☐

Parecer nº _____ Parecer nº _____

Data _____ Data _____

Assinatura(s) e Carimbo(s)

USO EXTERNO

ENCAMINHAMENTO

CODIGO

CODIGO

☐ ARQUIVO ☐ PROCESSO ☐ IMPLANTAÇÃO Rub_____ Matr_____

MODAL: –	LINHA: 1
ETAPA: BÁSICO	ÁREA: –
ESCALA: 1:100	FOLHA: 02/02
DATA: FEVEREIRO 2020	REVISÃO: 0

UNIDADE DE CONSTRUÇÃO / SISTEMA E SUBSISTEMA: ESTAÇÃO ASA SUL

REGIÃO / TRECHO: SETOR POLICIAL

ESPECIALIDADE / SUBESPECIALIDADE / COMPONENTE DO SISTEMA: ARQUITETURA

TIPO/ESPECIFICAÇÃO DO DOCUMENTO: DESENHO
ACESSIBILIDADE - PISO TÁTIL
MEZANINO
–

CODIFICAÇÃO: DE.3/10.6A/E1.002

SEI 00097-00014268/2021-11 / pg. 47
Projeto Básico Piso Tátil - E1O Asa Sul 0202 (DE.3/10.6A/E1.002) (7273139)