ACESSO LESTE

TÉRREO

ESCADA L01
04 CONJUNTOS

ACESSO LESTE

TÉRREO

RAMPA L05
12 CONJUNTOS

ACESSO LESTE

TÉRREO

ESCADA L02
12 CONJUNTOS

ACESSO OESTE

TÉRREO

RAMPA L06
12 CONJUNTOS

PLATAFORMA


TÉRREO

ESCADA L03
04 CONJUNTOS

ACESSO LESTE


TÉRREO

RAMPA L04
12 CONJUNTOS

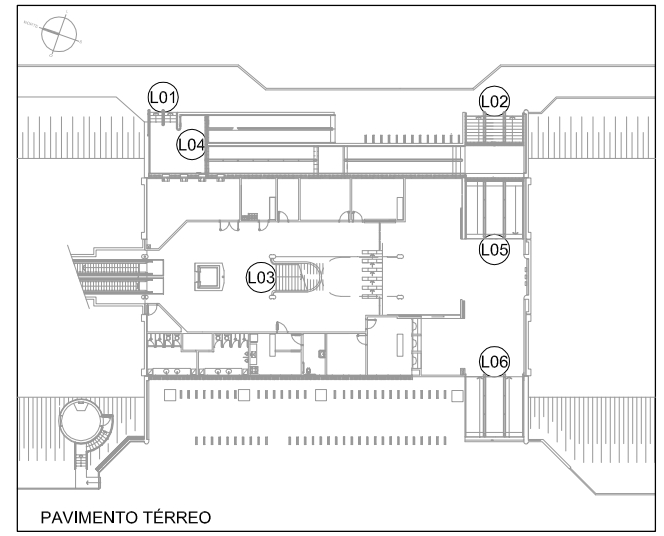

MAPA DE LOCALIZAÇÃO
SEM ESCALA

NOTAS:
1. Este desenho é somente orientativo, ficando sob a responsabilidade do fornecedor o atendimento a todos os parâmetros e requesitos previstos na norma NBR 9050, em sua versão mais atual.
2. Deverá ser conferido rigorosamente os quantitativos aqui apresentados.
3. Os caracteres em relevo devem atender as condições listadas no item 5.2.9.2.2 da NBR 9050 / 2015.

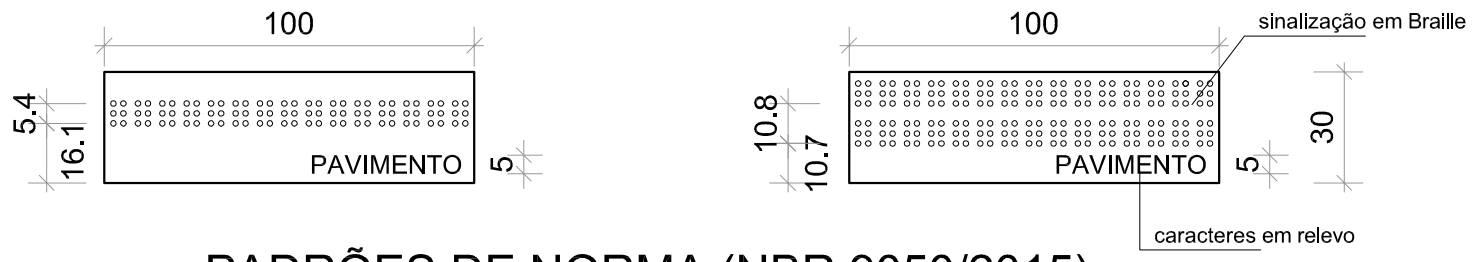

PADRÕES DE NORMA (NBR 9050/2015)
VER ITEM 5.2.9.2.4 DA NORMA

Cor des.	Cor rlev.	Esp. (mm)
1	7	0.10
2	7	0.18
3	7	0.25
4	7	0.50
5	7	0.45
6	7	0.60
7	7	0.20
8	8	0.15
9	9	0.25
10	10	0.10
–	–	–
–	–	–
250	250	0.10
251	251	0.15
252	252	0.15
253	253	0.15
254	254	0.20

Nº	DATA	AUTOR	VISTO
			METRÔ

REGIÃO
CEILÂNDIA

ENDEREÇO
CEILÂNDIA

AUTOR

ALESSANDRO NOGUEIRA ALEIXO
CAU nº A29014-9

CILNARA M. P. P. M. DE OLIVEIRA
CREA nº 22085/D-DF

LUIZ EDUARDO SILVA CHRIST LIMA
CRT nº 00313056609

JEDERSON LOBO RIBEIRO
CRT nº 01939344182

VISTO

EMMANUEL LUÍS ANSELMO JOANETTI
CREA 16075/D-DF

R.T. IMPLANTAÇÃO / OBRA

(NOME COMPLETO)
(CAU / CREA) - (ART)

(NOME COMPLETO)
(CAU / CREA) - (ART)

UNIDADE DE CONSTRUÇÃO / SISTEMA E SUBSISTEMA
ESTAÇÃO CEILÂNDIA SUL - E23

REGIÃO / TRECHO
CEILÂNDIA


ESPECIALIDADE / SUBESPECIALIDADE / COMPONENTE DO SISTEMA
ARQUITETURA

TIPO/ESPECIFICAÇÃO DO DOCUMENTO
SINALIZAÇÃO DE CORRIMÃO
.
.
.


MODAL	LINHA
METRÔ	1
ETAPA	ÁREA
BÁSICO	N.A.
ESCALA	FOLHA
1:2	01/01
DATA	REVISÃO
JUL / 2021	0

CODIFICAÇÃO
DE.3/23.1V/E1.003


Projeto Básico Braile - E23 Ceil. Sul (DE.3/23.1V/E1.003) (72366202).pdf 1 11/03/2021 11:00:00 ES

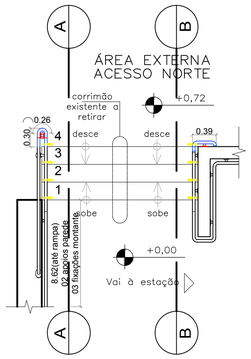

PLANTA BAIXA – ESCADA L01
CEILANDIA SUL_ACESSO NORTE
ESCALA 1/50

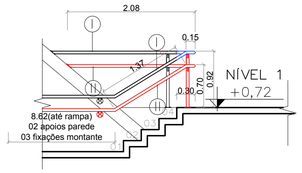


CORTE AA – ESCADA L01
CEILANDIA SUL_ACESSO NORTE
ESCALA 1/50

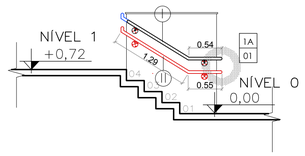


CORTE BB – ESCADA L01
CEILANDIA SUL_ACESSO NORTE
ESCALA 1/50


LEGENDA:	
XX / XX	NÚMERO DO DETALHE / NÚMERO DA PRANCHA
	INDICAÇÃO DO DETALHE
	A CONSTRUIR
	A COMPLEMENTAR
I	CORRIMÃO EXISTENTE A SER MANTIDO
II	CORRIMÃO A SER INCORPORADO
III	GUARDA-CORPO EXISTENTE A SER MANTIDO
IV	GUARDA-CORPO EXISTENTE A SER REESTRUTURADO
V	ACRÉSCIMO DO MONTANTE EXISTENTE (H=10cm)
VI	PISO TÁTIL DE ALERTA EXISTENTE A SER MANTIDO
VII	PISO TÁTIL DE ALERTA A SER INCORPORADO
VIII	SINALIZAÇÃO VISUAL DOS DEGRAUS (PISO E ESPELHO)
IX	ACRÉSCIMO DA GUIA DE BALIZAMENTO
X	MONTANTE ADICIONAL NA EXTREMIDADE DO CORRIMÃO

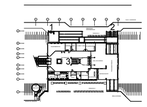


MAPA DE LOCALIZAÇÃO
PAVIMENTO TÉRREO
ESCALA 1:1500

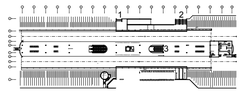


MAPA DE LOCALIZAÇÃO
PAVIMENTO PLATAFORMA
ESCALA 1:1500

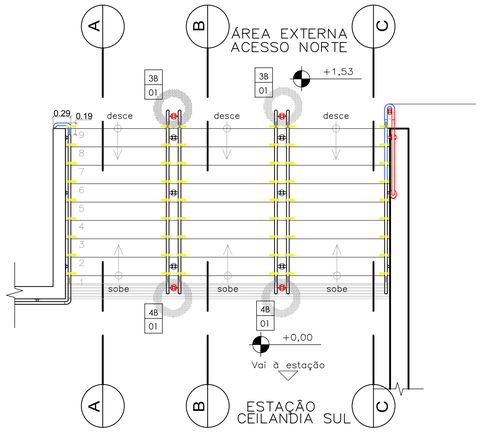


PLANTA BAIXA – ESCADA L02
CEILANDIA SUL_ACESSO NORTE
ESCALA 1/50

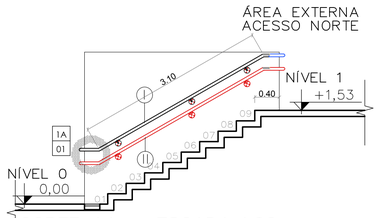

CORTE AA – ESCADA L02
CEILANDIA SUL_ACESSO NORTE
ESCALA 1/50

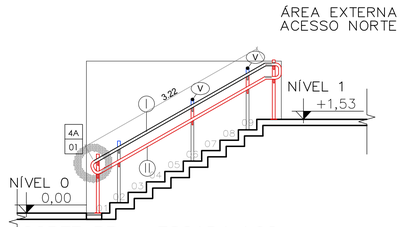

CORTE BB – ESCADA L02
CEILANDIA SUL_ACESSO NORTE
ESCALA 1/50

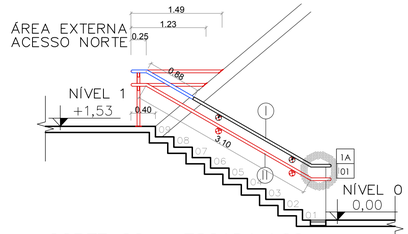

CORTE CC – ESCADA L02
CEILANDIA SUL_ACESSO NORTE
ESCALA 1/50

NOTAS:
1- Cotas e níveis em metro, exceto onde indicado.
2- Todos os tipo de acabamento deverão seguir os mesmos detalhes dos elementos existentes.
3- Todos os fixadores de corrimão devem ser locados no eixo do degrau.
4- No local da dobra do corrimão, o prolongamento deste fica paralelo com o patamar.
5- Os fixadores dos corrimãos instalados nas paredes e os fixadores do corrimãos centrais devem estar no mesmo eixo de alinhamento, qualquer divergência deve ser destacada em projeto.
6- Sinalização de pavimento: Os corrimãos de escadas fixas e rampas devem ter sinalização tátil (caracteres em relevo e em Braile), identificando o pavimento, conforme detalhe específico.
7- Todos os degraus deverão contar com Sinalização Visual. No caso dos degraus que contarem com esta sinalização, esta deverá ser avaliada quanto a necessidade de sua substituição e/ou complementação. Esta sinalização deverá ser aplicada nos pisos e espelhos nas bordas laterais das escadas e/ou na projeção dos corrimãos, obedecendo as medidas de 10x3cm.
8- Todas as extremidades dos tubos devem ser fechadas com o mesmo material do tubo.
9- Os corrimãos das escadas e das rampas devem ter prolongamento de no mínimo 30cm entre o limite do último degrau ou limite da inclinação da rampa e o final da extenção dos corrimãos, em qualquer situação.
10- Todas as medidas de altura dos corrimãos e guarda-corpos têm por referência o centro dos degraus das escadas.
11- Todos os metais, parafusos, porcas, parabolts e arruelas deverão ser de aço inox austenítico passivado acabamento polido alto brilho
12- Este desenho é somente orientativo, ficando sob a responsabilidade do fornecedor o dimensionamento dos elementos de fixação(soldas, chumbadores etc.), desde que não seja alterado o aspecto final aqui apresentado e suas características funcionais.

Nº	MODIFICAÇÕES	DATA	AUTOR	VISTO

METRÔ

Companhia do Metropolitano do Distrito Federal

Folha nº_____
Processo nº_____
Rubrica_____Matr._____

REGIÃO: CEILÂNDIA
ENDEREÇO: .
AUTOR: ALESSANDRO NOGUEIRA ALEIXO
CILNARA MARIA PINTO PEREIRA MENEZES DE OLIVEIRA
LUIZ EDUARDO SILVA CHRIST LIMA
JEDERSON LOBO RIBEIRO
VISTO: EMMANUEL LUÍS ANSELMO JOANETTI
R.T. IMPLANTAÇÃO / OBRA: .

AUTOR
CAU nº A29014-9 | CREA nº 22085/D-DF | CRT nº 00313056609 | CRT nº 01939344182
VISTO
CREA 16075/D-DF
R.T.
CAU / CREA ART | CAU / CREA ART

USO INTERNO

Esta verificação não esgota as ocorrências que venham a ser levantadas à qualquer tempo. Caso aprovado, representa uma aceitação básica da peça técnica e não isenta os autores do cumprimento das exigências contratuais especificadas.

NÃO APROVADO ☐ APROVADO ☐

Parecer nº _____ Parecer nº _____
Data _____ Data _____

Assinatura(s) e Carimbo(s)

USO EXTERNO


ENCAMINHAMENTO

DOCUMENTO DE ORIGEM


DESTINAÇÃO
☐ ARQUIVO
☐ PROCESSO Rub_____
☐ IMPLANTAÇÃO Matr_____

MODAL: METRÔ	LINHA: 1
ETAPA: BÁSICO	ÁREA: N.A.
ESCALA: INDICADA	FOLHA: 01/01
DATA: JULHO 2021	REVISÃO: 0

UNIDADE DE CONSTRUÇÃO / SISTEMA E SUBSISTEMA: ESTAÇÃO CEILÂNDIA SUL
REGIÃO / TRECHO: CEILÂNDIA
ESPECIALIDADE / SUBESPECIALIDADE / COMPONENTE DO SISTEMA: ARQUITETURA
TIPO/ESPECIFICAÇÃO DO DOCUMENTO: ADEQUAÇÃO PARA ACESSIBILIDADE
ESCADAS FIXAS 1, 2 E 3
.
.
CODIFICAÇÃO: DE.3/23.1V/E1.002

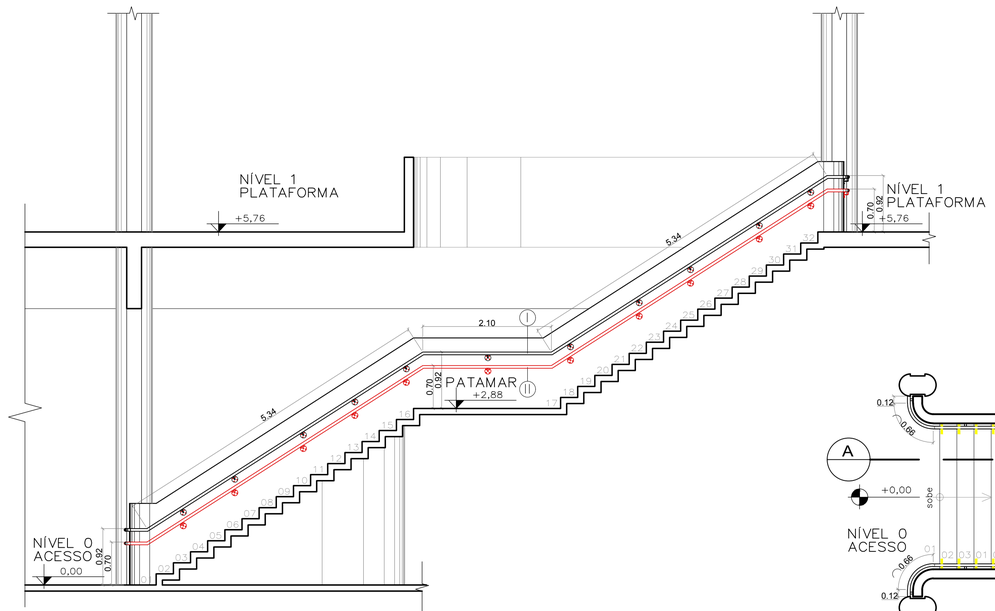

CORTE AA – ESCADA L03
ACESSO BLOQUEIOS_PLATAFORMA
ESCALA 1/50

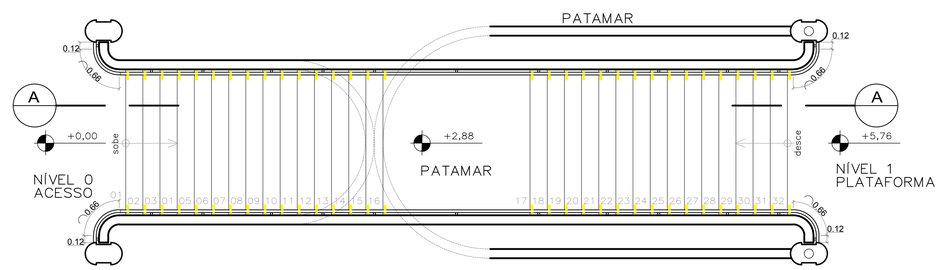

PLANTA BAIXA – ESCADA L03
ACESSO BLOQUEIOS_PLATAFORMA
ESCALA 1/50

METRO DF
Companhia do Metropolitano do Distrito Federal

Folha nº_____

Processo nº_____

Rubrica_____Matr_____

REGIÃO	CEILÂNDIA
ENDEREÇO	CEILÂNDIA, QNN 16
AUTOR	CILNARA MARIA PINTO PEREIRA MENEZES DE OLIVEIRA LUIZ EDUARDO SILVA CHRIST LIMA
VISTO	EMMANUEL LUÍS ANSELMO JOANETTI
R.T. IMPLANTAÇÃO / OBRA	–

AUTOR

CREA 22085/D-DF CRT 00313056609

VISTO

CREA 16075/D-DF

R.T.

CAU / CREA

USO INTERNO

Esta verificação não esgota as ocorrências que venham a ser levantadas à qualquer tempo. Caso aprovado, representa uma aceitação básica da peça técnica e não isenta os autores do cumprimento das exigências contratuais especificadas.

NÃO APROVADO ☐ APROVADO ☐

Parecer nº _____ Parecer nº _____

Data _____ Data _____

_____

Assinatura(s) e Carimbo(s)

USO EXTERNO

ENCAMINHAMENTO

DOCUMENTO DE ORIGEM

DESTINAÇÃO

☐ ARQUIVO
☐ PROCESSO
☐ IMPLANTAÇÃO

Rub_____

Matr_____

MODAL: METRÔ	LINHA: 1
ETAPA: BÁSICO	ÁREA: NA
ESCALA: NA	FOLHA: 1 de 7
DATA: ABRIL / 2021	REVISÃO: 0A

UNIDADE DE CONSTRUÇÃO / SISTEMA E SUBSISTEMA
ESTAÇÃO CEILÂNDIA SUL (E23)

REGIÃO / TRECHO
CEILÂNDIA

ESPECIALIDADE / SUBESPECIALIDADE / COMPONENTE DO SISTEMA
COMUNICAÇÃO VISUAL

TIPO/ESPECIFICAÇÃO DO DOCUMENTO
DE./DESENHO
DETALHAMENTO GRÁFICO - MAPA TÁTIL
–
–

CODIFICAÇÃO
DE.3/23.1V/E2.001


NOTAS:

1. MEDIDAS E COTAS EM METRO, EXCETO ONDE INDICADO.
2. CONFERIR MEDIDAS NO LOCAL.
3. ESTE DESENHO É SOMENTE ORIENTATIVO, FICANDO SOB RESPONSABILIDADE DO CONSTRUTOR O DIMENSIONAMENTO DAS ÁREAS, E DO FORNECEDOR DOS MATERIAIS O PERFEITO FUNCIONAMENTO DOS MESMOS, DESDE QUE NÃO SEJA ALTERADO O ASPECTO FINAL AQUI APRESENTADO E SUAS CARACTERÍSTICAS FUNCIONAIS.

Nº	MODIFICAÇÕES	DATA	AUTOR	VISTO
.	.	.	.	.
.	.	.	.	.
.	.	.	.	.
.	.	.	.	.
.	.	.	.	.
.	.	.	.	.
.	.	.	.	.
.	.	.	.	.
0A	CORREÇÕES DE INFORMAÇÕES	13/10/2021	LESCL	CMO


METRÔ

Obs. 1: Os campos dever/ao ser identificados pela rubrica e iniciais dos seus responsáveis.
Obs. 1: Todas as rubricas e iniciais devem ser previamente identificadas junto ao METRÔ-DF

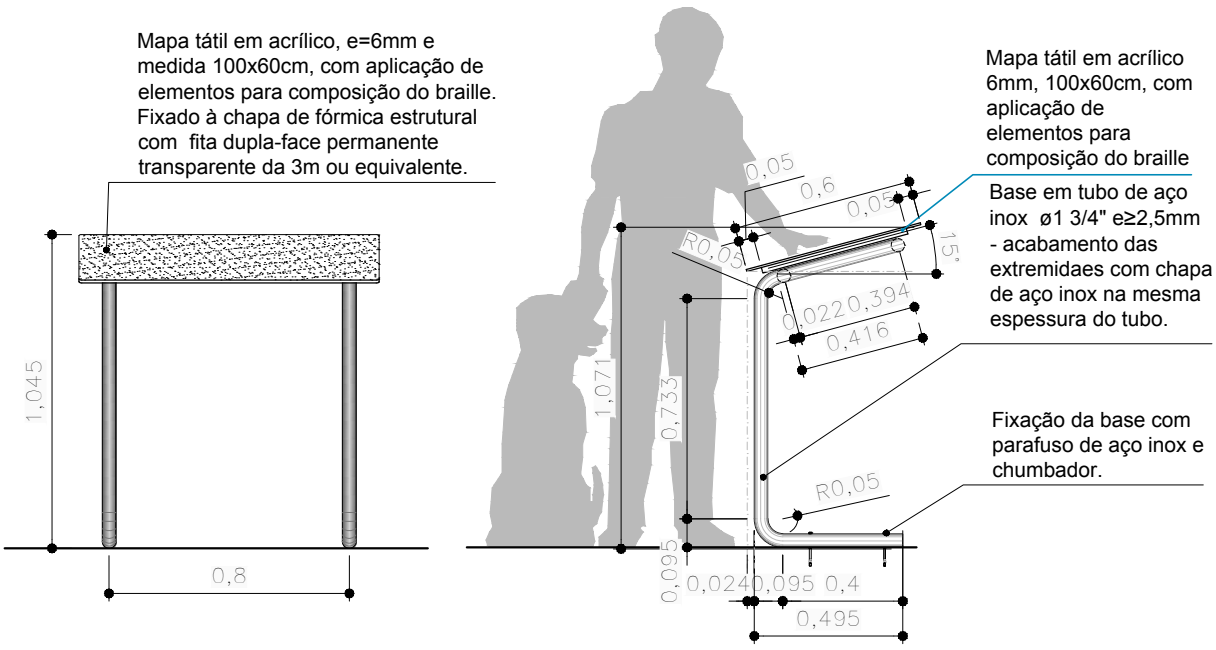

VISTAS FRONTAL E LATERAL

escala 1:25

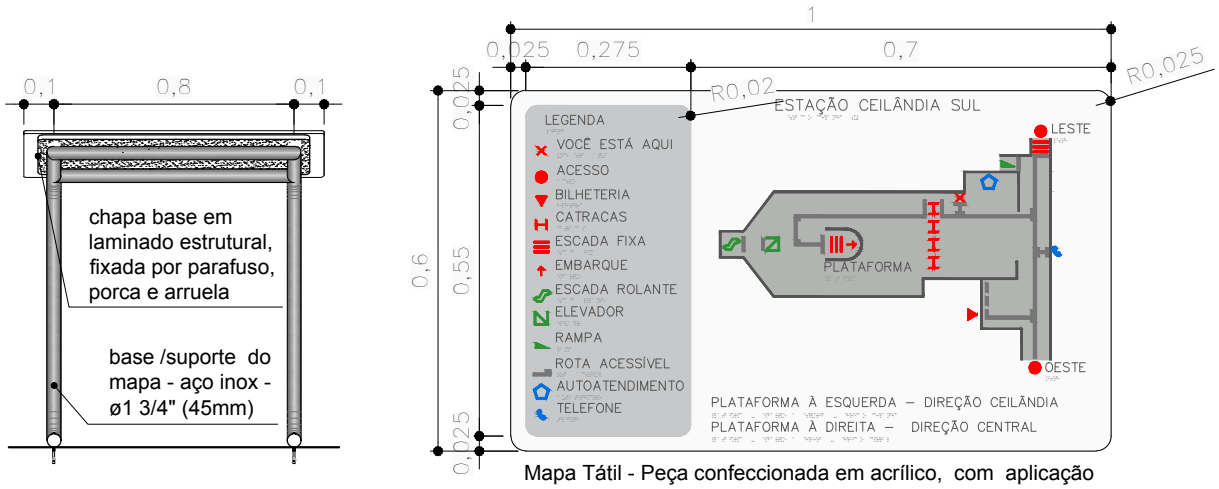

Mapa Tátil - Peça confeccionada em acrílico, com aplicação de elementos para composição do braile e representação da trilha tátil em alto relevo.
Ver desenho específico para cada estação de metrô.


VISTA POSTERIOR

escala 1:25

ESQUEMA DO MAPA TÁTIL


sem escala

UNIDADE DE CONSTRUÇÃO ESTAÇÃO CEILÂNDIA SUL (E23)	FOLHA 03/07	DATA ABR / 2021	
LOCAL CEILÂNDIA	CODIFICAÇÃO DE.3/23.1V/E2.001		
ESPECIALIDADE / SUBESPECIALIDADE COMUNICAÇÃO VISUAL	ETAPA DE PROJ. BÁSICO	REVISÃO 0A	ESCALA INDIC.

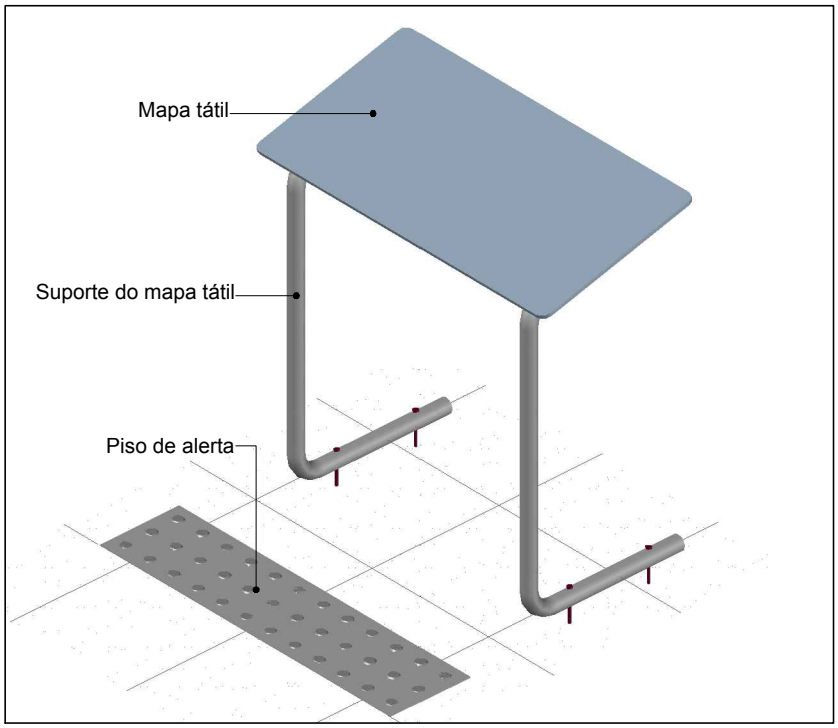

PERSPECTIVA ISOMÉTRICA 1

sem escala

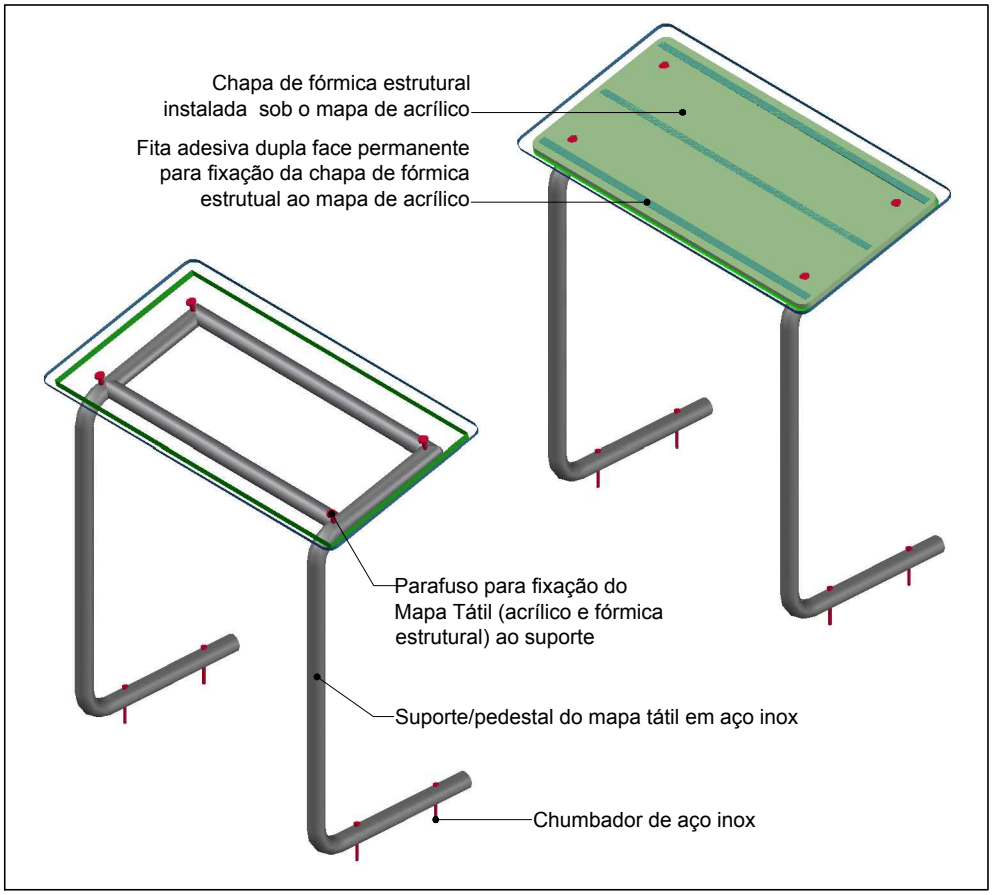


PERSPECTIVA ISOMÉTRICA 2

sem escala

UNIDADE DE CONSTRUÇÃO ESTAÇÃO CEILÂNDIA SUL (E23)	FOLHA 04/07	DATA ABR / 2021	
LOCAL CEILÂNDIA	CODIFICAÇÃO DE.3/23.1V/E2.001		
ESPECIALIDADE / SUBESPECIALIDADE COMUNICAÇÃO VISUAL	ETAPA DE PROJ. BÁSICO	REVISÃO 0A	ESCALA INDIC.

METRÔ DF

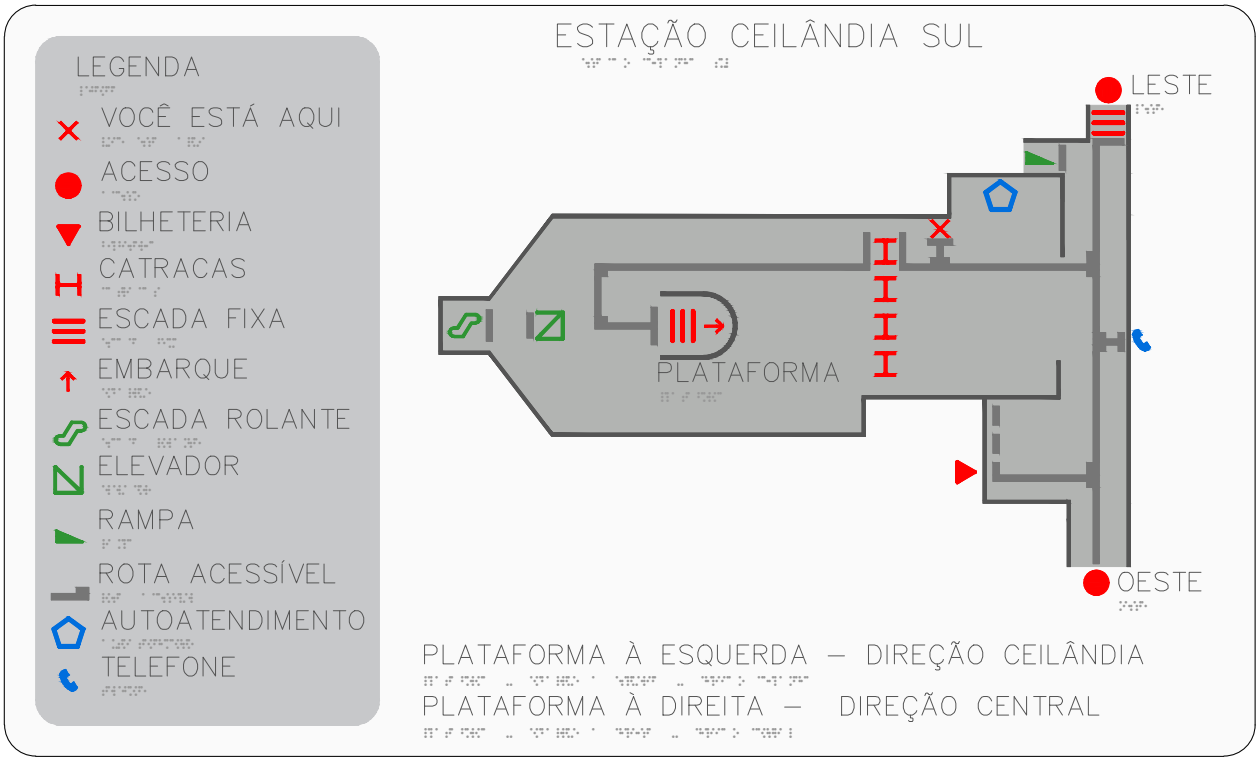


MAPA TÁTIL

escala 1:5

I		COR – Ref. PANTONE BLACK 6 C
II		COR – Ref. PANTONE 421 C
III		COR – Ref. PANTONE WHITE
VI		COR – Ref. PANTONE 2347 C
V		COR – Ref. PANTONE 300 C
VI		COR – Ref. PANTONE 168 C
VII		COR – Ref. PANTONE 355 C

LEGENDA DE CORES - PANTONE

UNIDADE DE CONSTRUÇÃO ESTAÇÃO CEILÂNDIA SUL (E23)	FOLHA 05/07	DATA ABR / 2021	
LOCAL CEILÂNDIA	CODIFICAÇÃO DE.3/23.1V/E2.001		
ESPECIALIDADE / SUBESPECIALIDADE COMUNICAÇÃO VISUAL	ETAPA DE PROJ. BÁSICO	REVISÃO 0A	ESCALA INDIC.

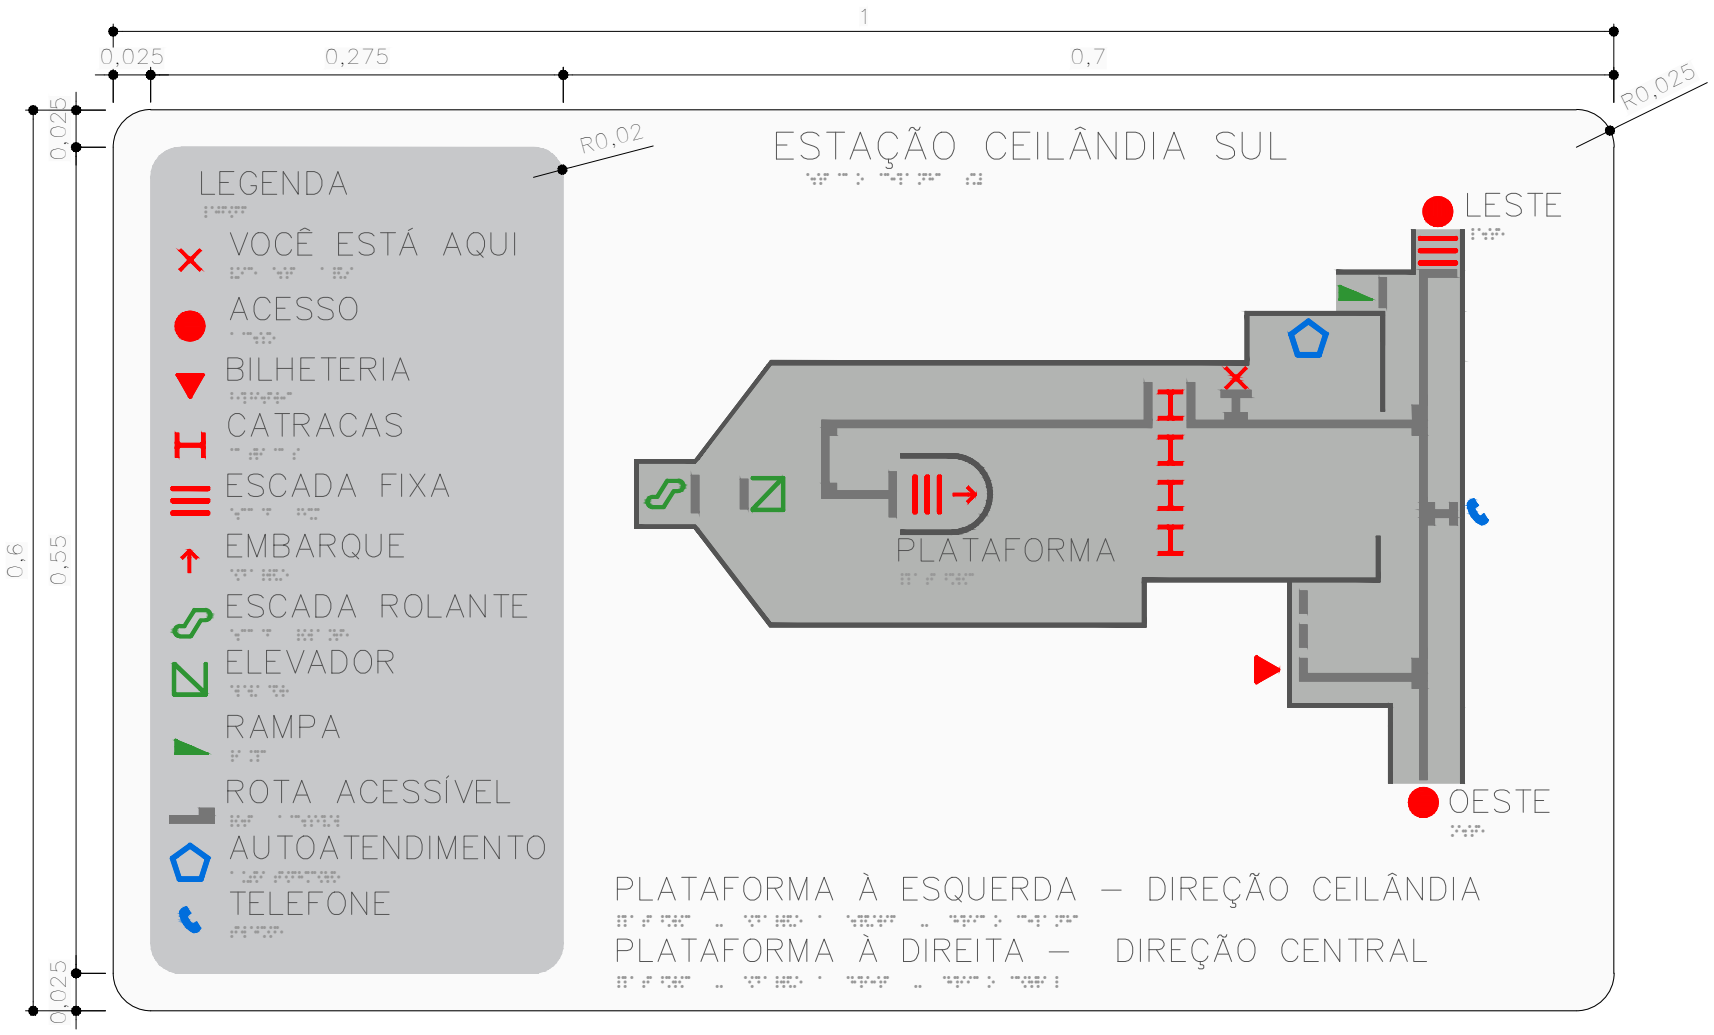


MAPA TÁTIL

escala 1:5

UNIDADE DE CONSTRUÇÃO: ESTAÇÃO CEILÂNDIA SUL (E23)		FOLHA: 06/07	DATA: ABR / 2021
LOCAL: CEILÂNDIA		CODIFICAÇÃO: DE.3/23.1V/E2.001	
ESPECIALIDADE / SUBESPECIALIDADE: COMUNICAÇÃO VISUAL		ETAPA DE PROJ.: BÁSICO	REVISÃO: 0A / ESCALA: INDIC.

METRÔ DF

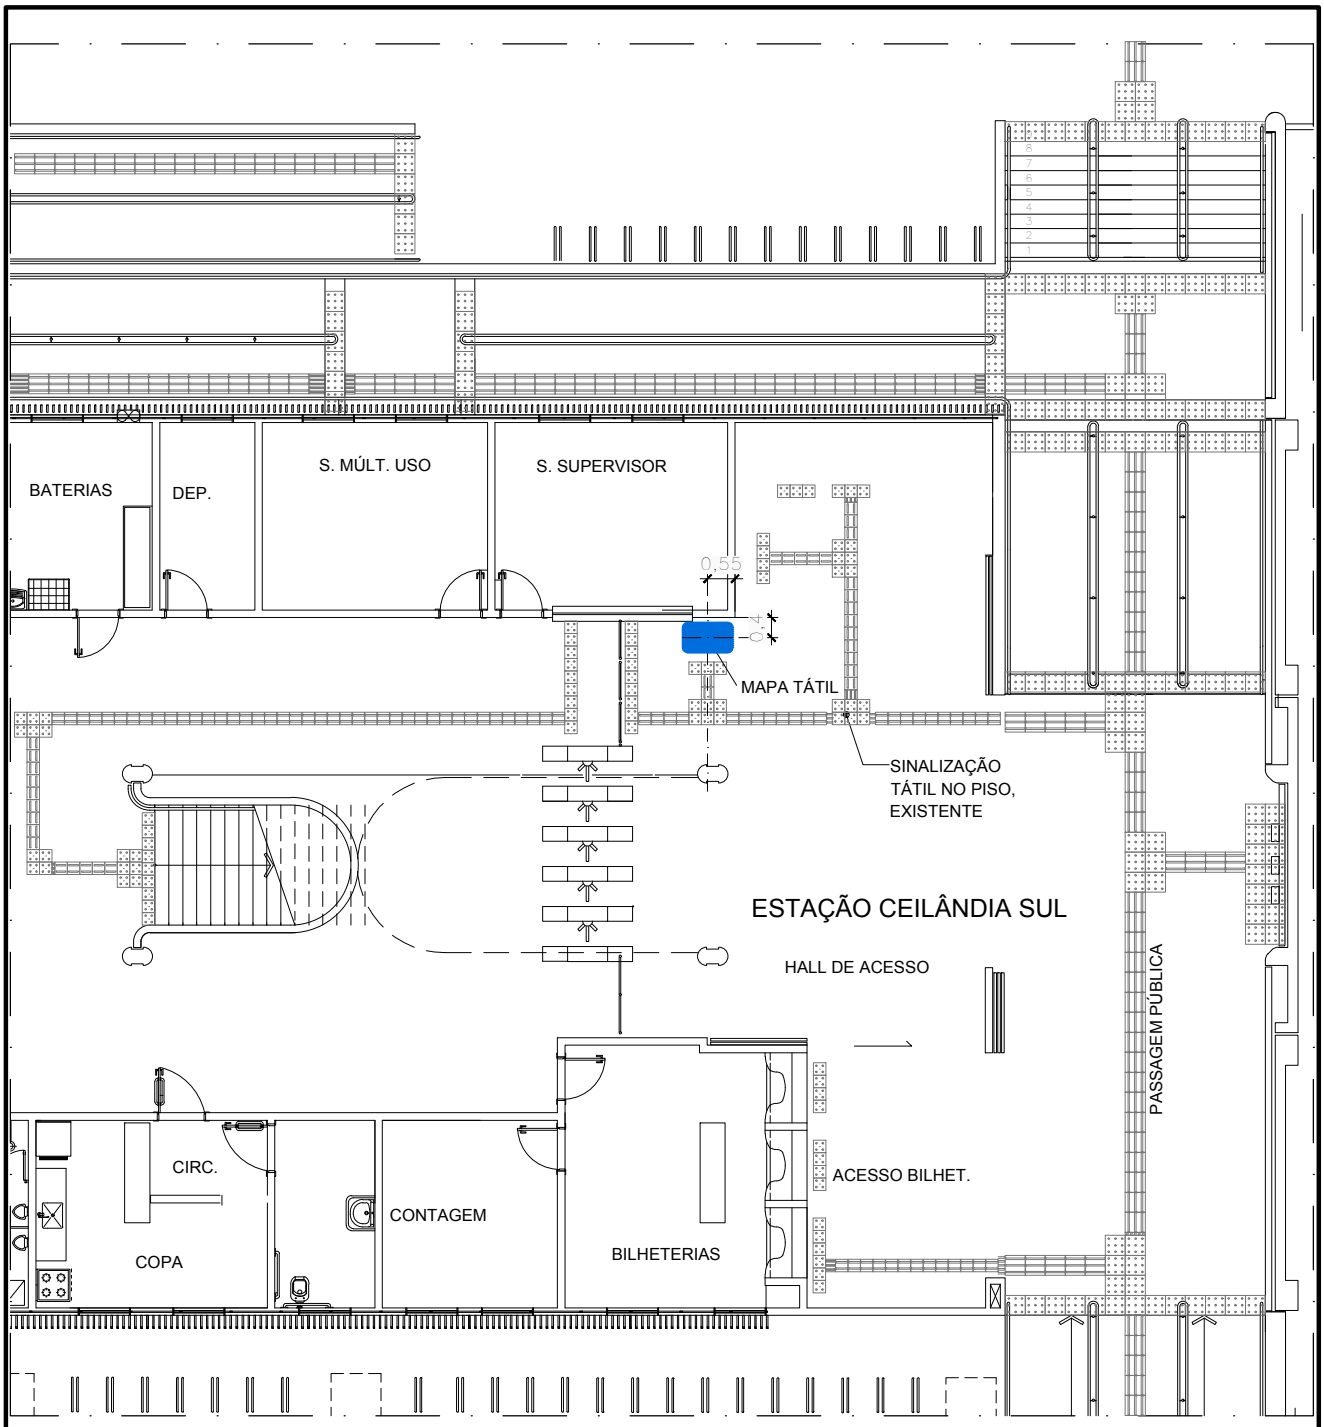


PLANTA DE LOCAÇÃO

escala 1:100

NOTAS:

1. A instalação do mapa deverá seguir as informações desta prancha, e caso se verifique alguma incompatibilidade ou necessidade de ajustes na locação, o METRÔ-DF deverá ser comunicado. Qualquer alteração na locação do mapa deverá ser validada pelo METRÔ-DF antes de ser implantada.


UNIDADE DE CONSTRUÇÃO ESTAÇÃO CEILÂNDIA SUL (E23)		FOLHA 07/07	DATA ABR / 2021
LOCAL CEILÂNDIA		CODIFICAÇÃO DE.3/23.1V/E2.001	
ESPECIALIDADE / SUBESPECIALIDADE COMUNICAÇÃO VISUAL		ETAPA DE PROJ. BÁSICO	REVISÃO 0A
			ESCALA INDIC.

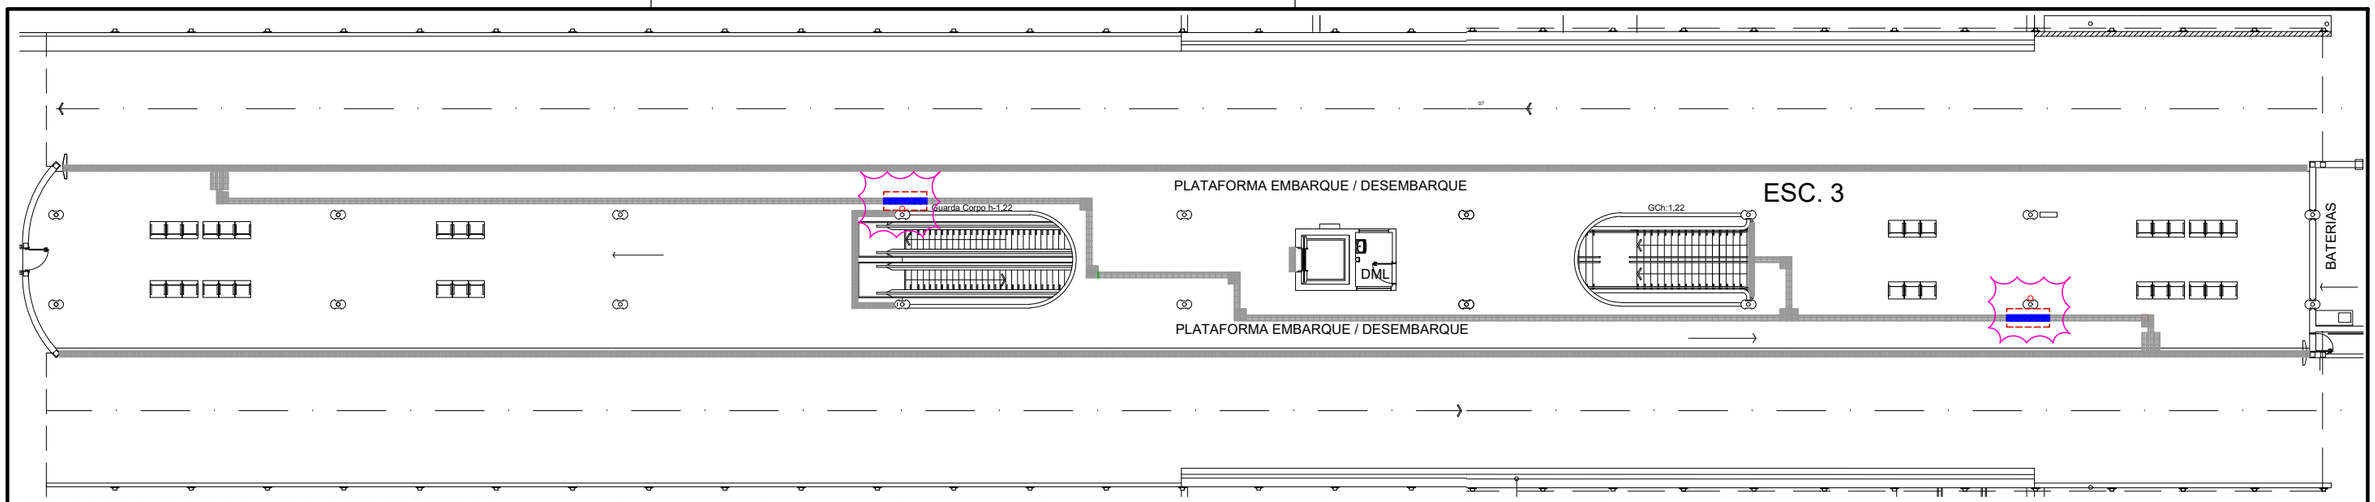

PLANTA BAIXA - PLATAFORMA

PLATAFORMA DE EMBARQUE E DESEMBARQUE

ESCALA 1/250

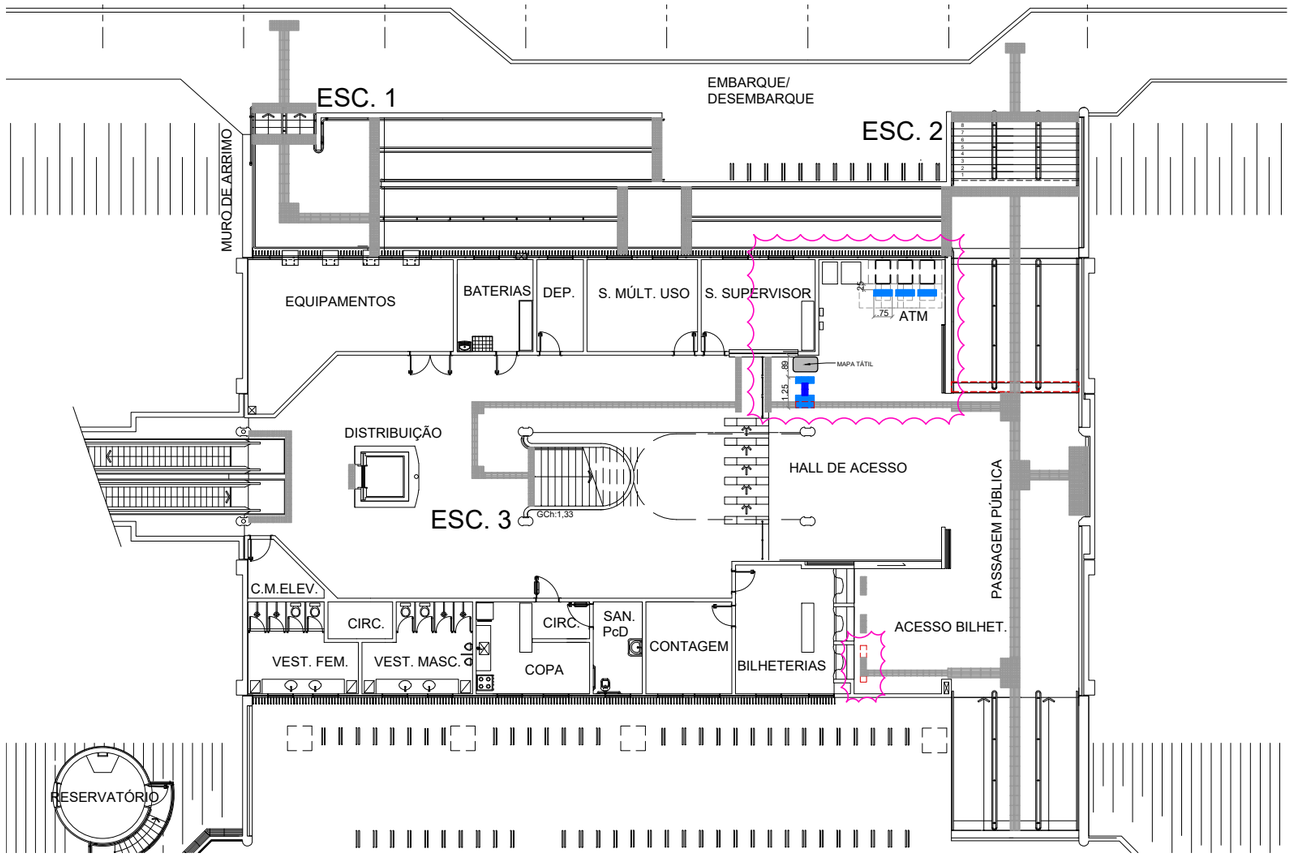

PLANTA BAIXA - ACESSO

ACESSOS NORTE E SUL

ESCALA 1/250

LEGENDA:

	PISO TÁTIL DE ALERTA (0,40x0,40m) - EXISTENTE, À PERMANECER
	PISO TÁTIL DE ALERTA (0,25x0,25m) - EXISTENTE, À PERMANECER
	PISO TÁTIL DIRECIONAL (0,40x0,40m) - EXISTENTE, À PERMANECER
	PISO TÁTIL DIRECIONAL (0,25x0,25m) - EXISTENTE, À PERMANECER
	PISO TÁTIL - EXISTENTE, À RETIRAR
	PISO TÁTIL DE ALERTA (0,40x0,40m) COR AZUL, NOVO
	PISO TÁTIL DE ALERTA (0,25x0,25m) COR AZUL, NOVO
	PISO TÁTIL DIRECIONAL (0,40x0,40m) COR AZUL, NOVO
	PISO TÁTIL DIRECIONAL (0,25x0,25m COR AZUL, NOVO

NOTAS:

1- Cotas e níveis em metro, exceto onde indicado.

2- Todos os tipo de acabamento deverão seguir os mesmos detalhes dos elementos existentes.

3- Este desenho é somente orientativo, ficando sob a responsabilidade do fornecedor o dimensionamento dos elementos, desde que não seja alterado o aspecto final aqui apresentado e suas características funcionais.

4- Revisão 01 - Adaptações segundo conversa com representante da Agefis.

Nº	DATA	AUTOR	VISTO
4A	15/10/21	LESCL	CMO
04	03/08/21	LESCL/ANA	ELAJ
03	21/07/17	LESCL/ANA	GQF
		METRÔ	

REGIÃO
CEILÂNDIA

ENDEREÇO
--

AUTOR

JEDERSON LOBO RIBEIRO
(CREA - 13533/TD-DF) - (ART)

ALESSANDRO NOGUEIRA ALEIXO
(CAU - A29014-9) - (ART)

VISTO

GIOVANNI QUIRINO DE FREITAS
(CREA - 11619/D-GO) - (ART)

R.T. IMPL. OBRA

(NOME COMPLETO)
(CAU / CREA) - (ART)

(NOME COMPLETO)
(CAU / CREA) - (ART)

UNIDADE DE CONSTRUÇÃO / SISTEMA E SUBSISTEMA
ESTAÇÃO CEILÂNDIA SUL

REGIÃO / TRECHO
CEILÂNDIA

ESPECIALIDADE / SUBESPECIALIDADE / COMPONENTE DO SISTEMA
ARQUITETURA

TIPO/ESPECIFICAÇÃO DO DOCUMENTO
DETALHE DO PISO TÁTIL
.
.
.

MODAL: METRÔ	LINHA: 1
ETAPA: BÁSICO	ÁREA: N.A.
ESCALA: INDICADA	FOLHA: 01/01
DATA: 30/06/2016	REVISÃO: 4A
CODIFICAÇÃO: DE.3/23.1V/E1.001	

METRO DF

Projeto Básico Piso Tátil - E23 Cei. Sul (DE.3/23.1V/E1.001) (72745306) SEI 00097-00014258/2021-11 / pg. 10

ACESSO LESTE

TÉRREO

ESCADA L01
12 CONJUNTOS

PLATAFORMA

TÉRREO

ESCADA L02
04 CONJUNTOS

ACESSO LESTE


TÉRREO

RAMPA L03
08 CONJUNTOS


ACESSO LESTE

TÉRREO

RAMPA L04
12 CONJUNTOS

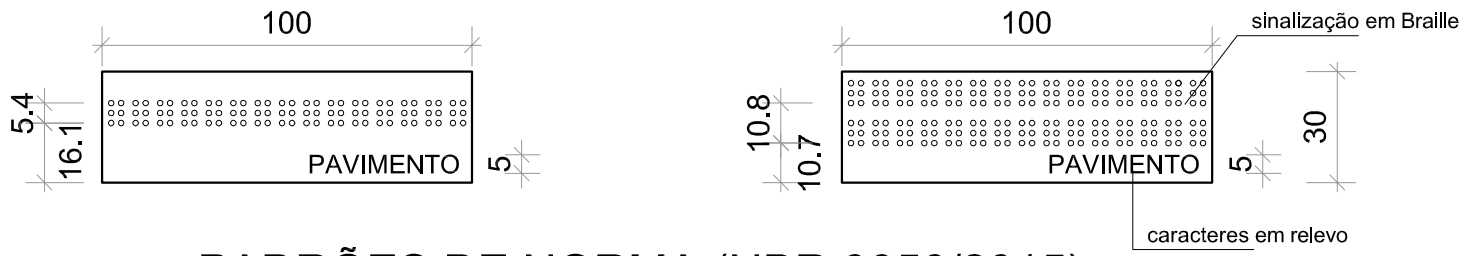

PADRÕES DE NORMA (NBR 9050/2015)
VER ITEM 5.2.9.2.4 DA NORMA

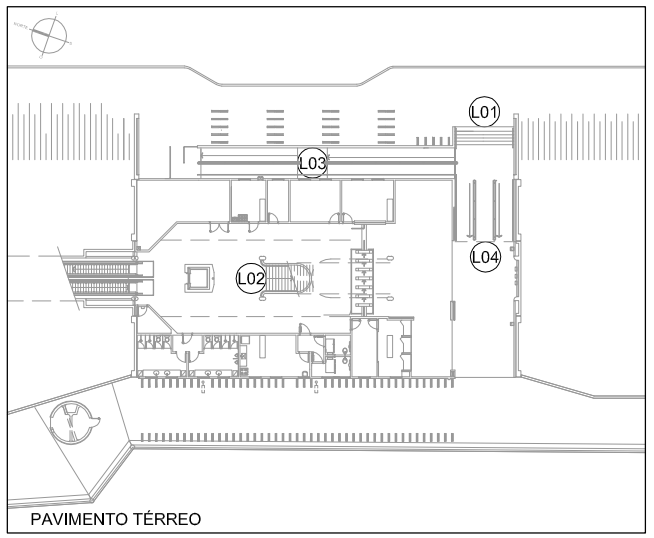

MAPA DE LOCALIZAÇÃO
SEM ESCALA

NOTAS:
1. Este desenho é somente orientativo, ficando sob a responsabilidade do fornecedor o atendimento a todos os parâmetros e requesitos previstos na norma NBR 9050, em sua versão mais atual.
2. Deverá ser conferido rigorosamente os quantitativos aqui apresentados.
3. Os caracteres em relevo devem atender as condições listadas no item 5.2.9.2.2 da NBR 9050 / 2015.

Cor des.	Cor plot	Esp. (mm)
1	7	0.10
2	7	0.18
3	7	0.25
4	7	0.30
5	7	0.45
6	7	0.60
7	7	0.20
8	8	0.15
9	9	0.25
10	10	0.10
–	–	–
–	–	–
250	250	0.10
251	251	0.15
252	252	0.15
253	253	0.15
254	254	0.20

Nº	DATA	AUTOR	VISTO
.	.	.	.
.	.	.	.
.	.	.	.

METRÔ

REGIÃO
CEILÂNDIA

ENDEREÇO
CEILÂNDIA

AUTOR

ALESSANDRO NOGUEIRA ALEIXO
CAU nº A29014-9

CILNARA M. P. P. M. DE OLIVEIRA
CREA nº 22085/D-DF

LUIZ EDUARDO SILVA CHRIST LIMA
CRT nº 00313056609

JEDERSON LOBO RIBEIRO
CRT nº 01939344182

VISTO

EMMANUEL LUÍS ANSELMO JOANETTI
CREA 16075/D-DF

R.T. IMPLANTAÇÃO / OBRA

(NOME COMPLETO)
(CAU / CREA) - (ART)

(NOME COMPLETO)
(CAU / CREA) - (ART)

UNIDADE DE CONSTRUÇÃO / SISTEMA E SUBSISTEMA
ESTAÇÃO GUARIROBA - E24

REGIÃO / TRECHO
CEILÂNDIA


ESPECIALIDADE / SUBESPECIALIDADE / COMPONENTE DO SISTEMA
ARQUITETURA

TIPO/ESPECIFICAÇÃO DO DOCUMENTO
SINALIZAÇÃO DE CORRIMÃO
.
.
.

MODAL: METRÔ	LINHA: 1
ETAPA: BÁSICO	ÁREA: N.A.
ESCALA: 1:2	FOLHA: 01/01
DATA: JUL / 2021	REVISÃO: 0
CODIFICAÇÃO: DE.3/24.1R/E1.003	

METRO DF


SEI 00097.00014258/2021 11 / pg. 11
Projeto Básico Braile - E24 Guariroba (DE.3/24.1R/E1.003) (7262364772)

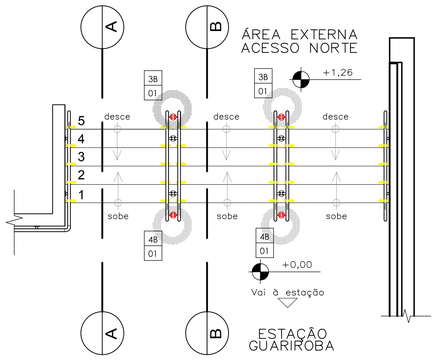

PLANTA BAIXA – ESCADA L01

GUARIROBA_ACESSO NORTE


ESCALA 1/50

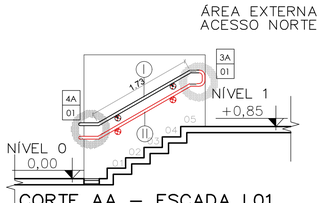

CORTE AA – ESCADA L01

GUARIROBA_ACESSO NORTE


ESCALA 1/50

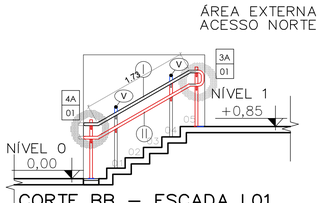

CORTE BB – ESCADA L01

GUARIROBA_ACESSO NORTE


ESCALA 1/50

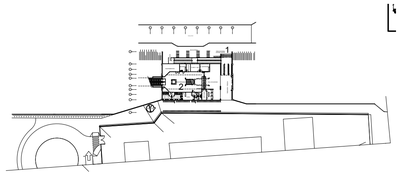

MAPA DE LOCALIZAÇÃO

PAVIMENTO TÉRREO


ESCALA 1:1500

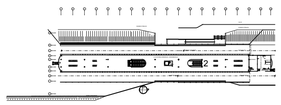

MAPA DE LOCALIZAÇÃO

PAVIMENTO PLATAFORMA


ESCALA 1:1500

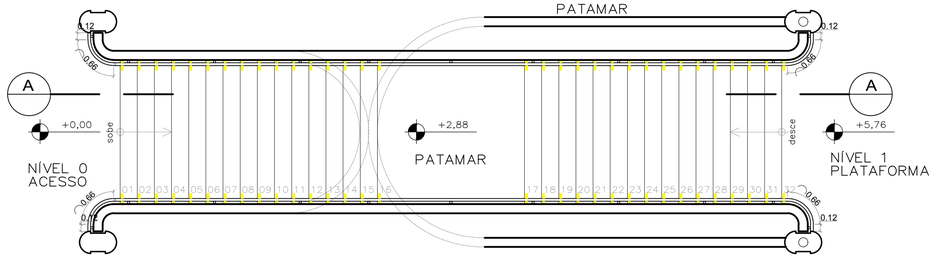

PLANTA BAIXA – ESCADA 02

ACESSO BLOQUEIOS_PLATAFORMA

ESCALA 1/50

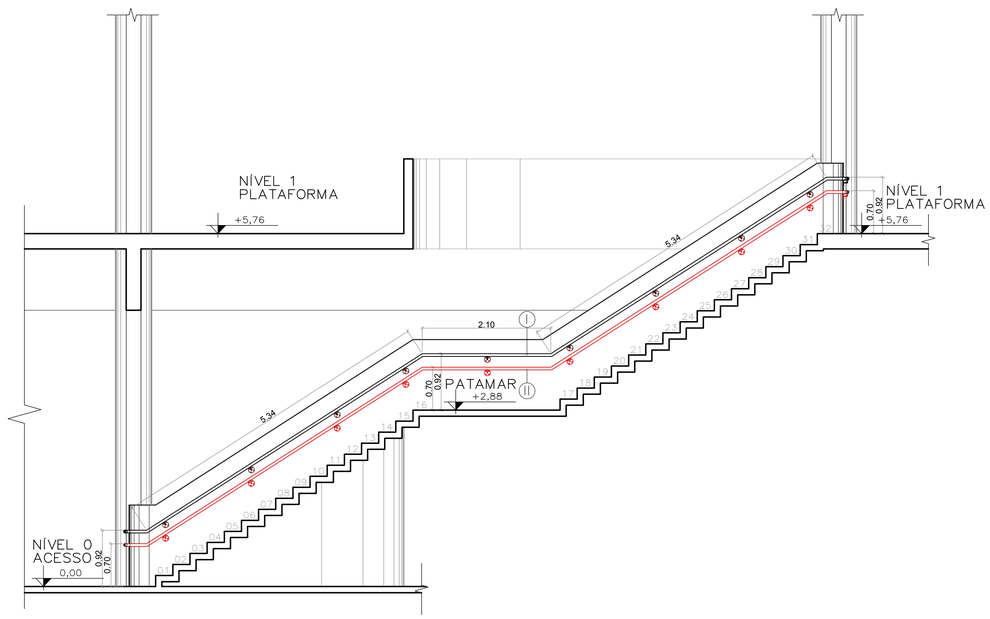

CORTE AA – ESCADA L02

ACESSO BLOQUEIOS_PLATAFORMA

ESCALA 1/50

NOTAS:

1- Cotas e níveis em metro, exceto onde indicado.
2- Todos os tipo de acabamento deverão seguir os mesmos detalhes dos elementos existentes.
3- Todos os fixadores de corrimão devem ser locados no eixo do degrau.
4- No local da dobra do corrimão, o prolongamento deste fica paralelo com o patamar.
5- Os fixadores dos corrimãos instalados nas paredes e os fixadores do corrimãos centrais devem estar no mesmo eixo de alinhamento, qualquer divergência deve ser destacada em projeto.
6- Sinalização de pavimento: Os corrimãos de escadas fixas e rampas devem ter sinalização tátil (caracteres em relevo e em Braile), identificando o pavimento, conforme detalhe específico.
7- Todos os degraus deverão contar com Sinalização Visual. No caso dos degraus que contarem com esta sinalização, esta deverá ser avaliada quanto a necessidade de sua substituição e/ou complementação. Esta sinalização deverá ser aplicada nos pisos e espelhos nas bordas laterais das escadas e/ou na projeção dos corrimãos, obedecendo as medidas de 10x3cm.
8- Todas as extremidades dos tubos devem ser fechadas com o mesmo material do tubo.
9- Os corrimãos das escadas e das rampas devem ter prolongamento de no mínimo 30cm entre o limite do último degrau ou limite da inclinação da rampa e o final da extenção dos corrimãos, em qualquer situação.
10- Todas as medidas de altura dos corrimãos e guarda-corpos têm por referência o centro dos degraus das escadas.
11- Todos os metais, parafusos, porcas, parabolts e arruelas deverão ser de aço inox austenítico passivado acabamento polido alto brilho
12- Este desenho é somente orientativo, ficando sob a responsabilidade do fornecedor o dimensionamento dos elementos de fixação(soldas, chumbadores etc.), desde que não seja alterado o aspecto final aqui apresentado e suas características funcionais.

Nº	MODIFICAÇÕES	DATA	AUTOR	VISTO

METRÔ

Companhia do Metropolitano do Distrito Federal

Folha nº_____

Processo nº_____

Rubrica_____Matr._____

REGIÃO: CEILÂNDIA

ENDEREÇO: .

AUTOR: ALESSANDRO NOGUEIRA ALEIXO
CILNARA MARIA PINTO PEREIRA MENEZES DE OLIVEIRA
LUIZ EDUARDO SILVA CHRIST LIMA
JEDERSON LOBO RIBEIRO

VISTO: EMMANUEL LUÍS ANSELMO JOANETTI

R.T. IMPLANTAÇÃO / OBRA: .

AUTOR

CAU nº A29014-9 | CREA nº 22085/D-DF | CRT nº 00313056609 | CRT nº 01939344182

VISTO

CREA 16075/D-DF

R.T.

CAU / CREA ART | CAU / CREA ART

USO INTERNO

Esta verificação não esgota as ocorrências que venham a ser levantadas à qualquer tempo. Caso aprovado, representa uma aceitação básica da peça técnica e não isenta os autores do cumprimento das exigências contratuais especificadas.

NÃO APROVADO ☐ APROVADO ☐

Parecer nº _____ Parecer nº _____

Data _____ Data _____

Assinatura(s) e Carimbo(s)

USO EXTERNO

ENCAMINHAMENTO

DOCUMENTO DE ORIGEM

DESTINAÇÃO

☐ ARQUIVO
☐ PROCESSO Rub_____
☐ IMPLANTAÇÃO Matr_____

LEGENDA:

XX / XX	NÚMERO DO DETALHE / NÚMERO DA PRANCHA
	INDICAÇÃO DO DETALHE
	A CONSTRUIR
	A COMPLEMENTAR
(I)	CORRIMÃO EXISTENTE A SER MANTIDO
(II)	CORRIMÃO A SER INCORPORADO
(III)	GUARDA-CORPO EXISTENTE A SER MANTIDO
(IV)	GUARDA-CORPO EXISTENTE A SER REESTRUTURADO
(V)	ACRÉSCIMO DO MONTANTE EXISTENTE (H=10cm)
(VI)	PISO TÁTIL DE ALERTA EXISTENTE A SER MANTIDO
(VII)	PISO TÁTIL DE ALERTA A SER INCORPORADO
(VIII)	SINALIZAÇÃO VISUAL DOS DEGRAUS (PISO E ESPELHO)
(IX)	ACRÉSCIMO DA GUIA DE BALIZAMENTO
(X)	MONTANTE ADICIONAL NA EXTREMIDADE DO CORRIMÃO

MODAL: METRÔ	LINHA: 1
ETAPA: BÁSICO	ÁREA: N.A.
ESCALA: INDICADA	FOLHA: 01/01
DATA: JULHO 2021	REVISÃO: 0

UNIDADE DE CONSTRUÇÃO / SISTEMA E SUBSISTEMA: ESTAÇÃO GUARIROBA

REGIÃO / TRECHO: CEILÂNDIA

ESPECIALIDADE / SUBESPECIALIDADE / COMPONENTE DO SISTEMA: ARQUITETURA

TIPO/ESPECIFICAÇÃO DO DOCUMENTO: ADEQUAÇÃO PARA ACESSIBILIDADE
ESCADAS FIXAS 1 E 2
.
.

CODIFICAÇÃO: DE.3/24.1R/E1.002

METRO DF
Companhia do Metropolitano do Distrito Federal

Folha nº_____

Processo nº_____

Rubrica_____Matr_____

REGIÃO	CEILÂNDIA
ENDEREÇO	CEILÂNDIA, QNN 14
AUTOR	CILNARA MARIA PINTO PEREIRA MENEZES DE OLIVEIRA LUIZ EDUARDO SILVA CHRIST LIMA
VISTO	EMMANUEL LUÍS ANSELMO JOANETTI
R.T. IMPLANTAÇÃO / OBRA	–

AUTOR

CREA 22085/D-DF CRT 00313056609

VISTO

CREA 16075/D-DF

R.T.

CAU / CREA

USO INTERNO

Esta verificação não esgota as ocorrências que venham a ser levantadas à qualquer tempo. Caso aprovado, representa uma aceitação básica da peça técnica e não isenta os autores do cumprimento das exigências contratuais especificadas.

NÃO APROVADO ☐ APROVADO ☐

Parecer nº _____ Parecer nº _____

Data _____ Data _____

_____

Assinatura(s) e Carimbo(s)

USO EXTERNO

ENCAMINHAMENTO

DOCUMENTO DE ORIGEM

DESTINAÇÃO

☐ ARQUIVO
☐ PROCESSO
☐ IMPLANTAÇÃO

Rub_____

Matr_____

MODAL: METRÔ	LINHA: 1
ETAPA: BÁSICO	ÁREA: NA
ESCALA: NA	FOLHA: 1 de 7
DATA: ABRIL / 2021	REVISÃO: 0A

UNIDADE DE CONSTRUÇÃO / SISTEMA E SUBSISTEMA
ESTAÇÃO GUARIROBA (E24)

REGIÃO / TRECHO
CEILÂNDIA

ESPECIALIDADE / SUBESPECIALIDADE / COMPONENTE DO SISTEMA
COMUNICAÇÃO VISUAL

TIPO/ESPECIFICAÇÃO DO DOCUMENTO
DE./DESENHO
DETALHAMENTO GRÁFICO - MAPA TÁTIL
–
–

CODIFICAÇÃO
DE.3/24.1R/E2.001


NOTAS:

1. MEDIDAS E COTAS EM METRO, EXCETO ONDE INDICADO.
2. CONFERIR MEDIDAS NO LOCAL.
3. ESTE DESENHO É SOMENTE ORIENTATIVO, FICANDO SOB RESPONSABILIDADE DO CONSTRUTOR O DIMENSIONAMENTO DAS ÁREAS, E DO FORNECEDOR DOS MATERIAIS O PERFEITO FUNCIONAMENTO DOS MESMOS, DESDE QUE NÃO SEJA ALTERADO O ASPECTO FINAL AQUI APRESENTADO E SUAS CARACTERÍSTICAS FUNCIONAIS.

Nº	MODIFICAÇÕES	DATA	AUTOR	VISTO
.	.	.	.	.
.	.	.	.	.
.	.	.	.	.
.	.	.	.	.
.	.	.	.	.
.	.	.	.	.
.	.	.	.	.
.	.	.	.	.
0A	CORREÇÕES DE INFORMAÇÕES	13/10/2021	LESCL	CMO


METRÔ

Obs. 1: Os campos dever/ao ser identificados pela rubrica e iniciais dos seus responsáveis.
Obs. 1: Todas as rubricas e iniciais devem ser previamente identificadas junto ao METRÔ-DF

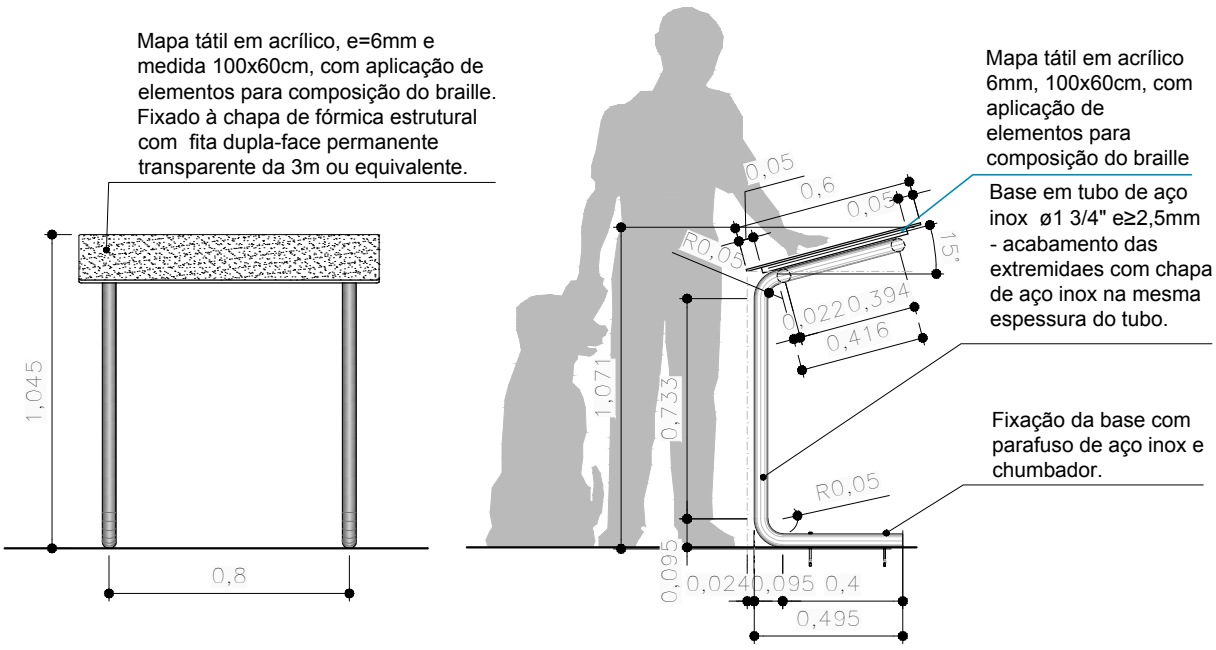


VISTAS FRONTAL E LATERAL

escala 1:25

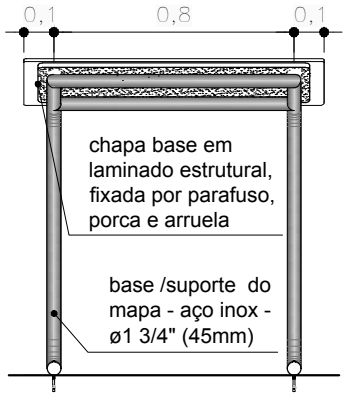

VISTA POSTERIOR

escala 1:25

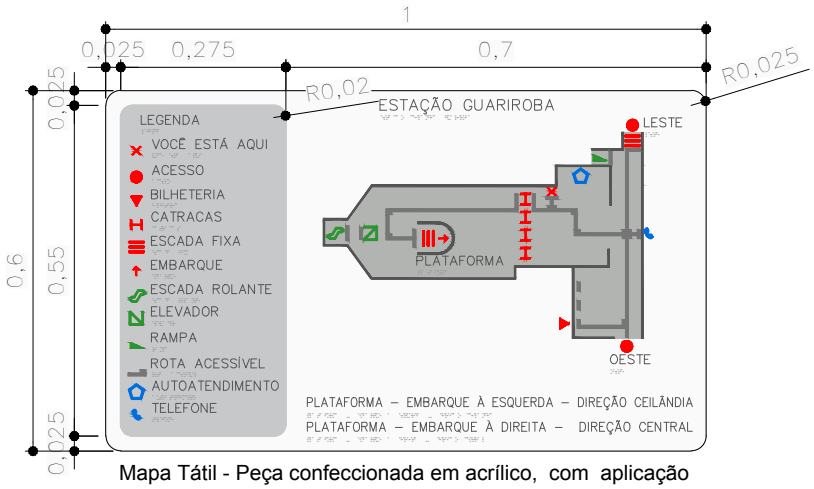


Mapa Tátil - Peça confeccionada em acrílico, com aplicação de elementos para composição do braile e representação da trilha tátil em alto relevo.
Ver desenho específico para cada estação de metrô.

ESQUEMA DO MAPA TÁTIL


sem escala

UNIDADE DE CONSTRUÇÃO ESTAÇÃO GUARIROBA (E24)	FOLHA 03/07	DATA ABR / 2021	
LOCAL CEILÂNDIA	CODIFICAÇÃO DE.3/24.1R/E2.001		
ESPECIALIDADE / SUBESPECIALIDADE COMUNICAÇÃO VISUAL	ETAPA DE PROJ. BÁSICO	REVISÃO 0A	ESCALA INDIC.

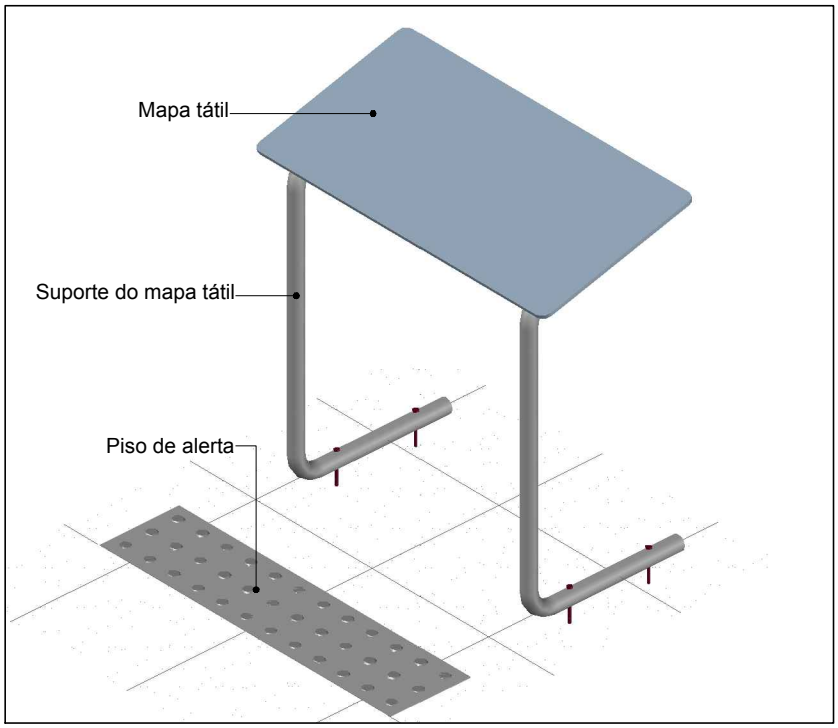

PERSPECTIVA ISOMÉTRICA 1


sem escala

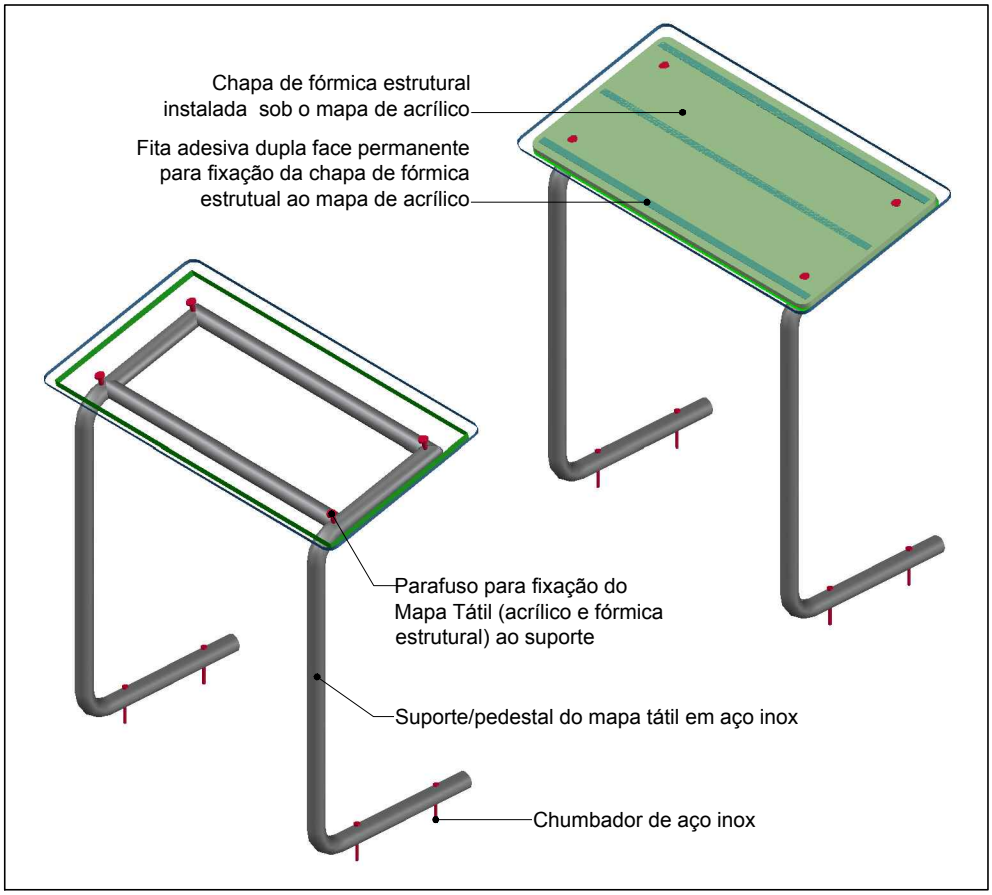

PERSPECTIVA ISOMÉTRICA 2

sem escala

UNIDADE DE CONSTRUÇÃO ESTAÇÃO GUARIROBA (E24)	FOLHA 04/07	DATA ABR / 2021	
LOCAL CEILÂNDIA	CODIFICAÇÃO DE.3/24.1R/E2.001		
ESPECIALIDADE / SUBESPECIALIDADE COMUNICAÇÃO VISUAL	ETAPA DE PROJ. BÁSICO	REVISÃO 0A	ESCALA INDIC.

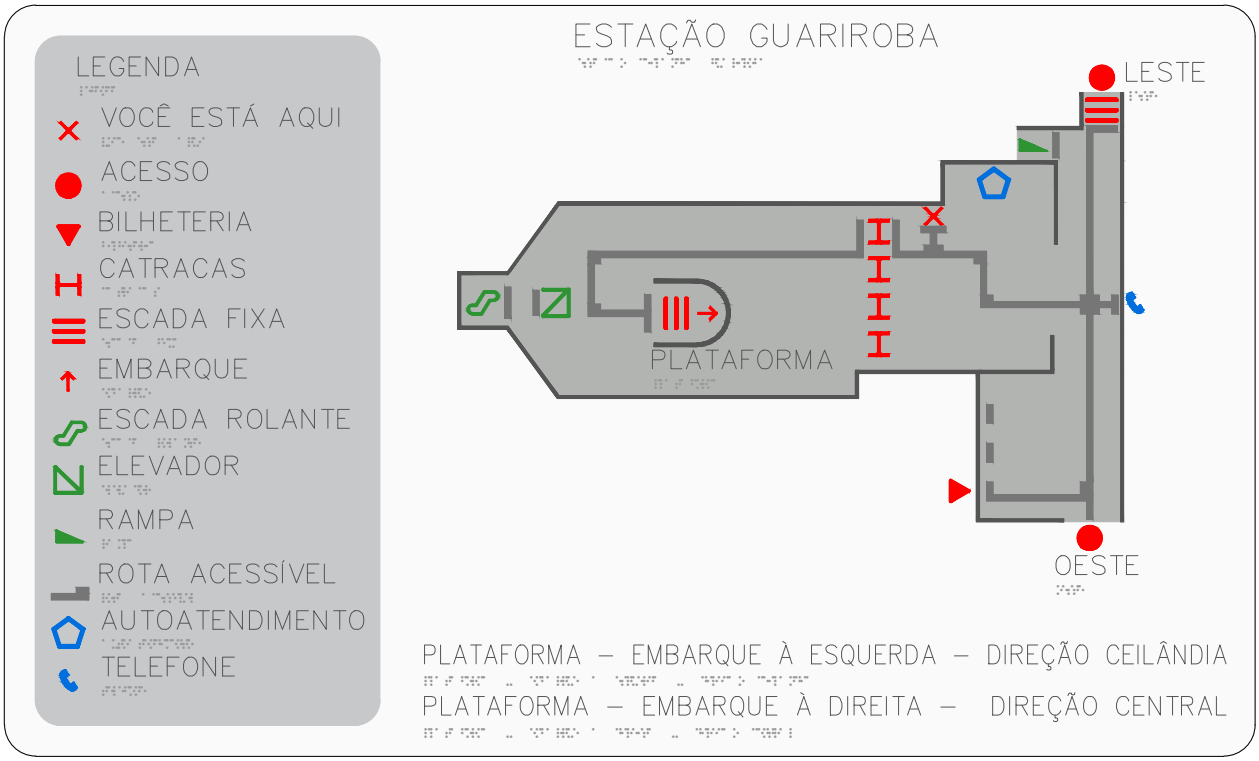

MAPA TÁTIL


escala 1:5

I	COR – Ref. PANTONE BLACK 6 C
II	COR – Ref. PANTONE 421 C
III	COR – Ref. PANTONE WHITE
VI	COR – Ref. PANTONE 2347 C
V	COR – Ref. PANTONE 300 C
VI	COR – Ref. PANTONE 168 C
VII	COR – Ref. PANTONE 355 C

LEGENDA DE CORES - PANTONE

UNIDADE DE CONSTRUÇÃO: ESTAÇÃO GUARIROBA (E24)		FOLHA: 05/07	DATA: ABR / 2021
LOCAL: CEILÂNDIA		CODIFICAÇÃO: DE.3/24.1R/E2.001	
ESPECIALIDADE / SUBESPECIALIDADE: COMUNICAÇÃO VISUAL	ETAPA DE PROJ.: BÁSICO	REVISÃO: 0A	ESCALA: INDIC.

METRÔ DF

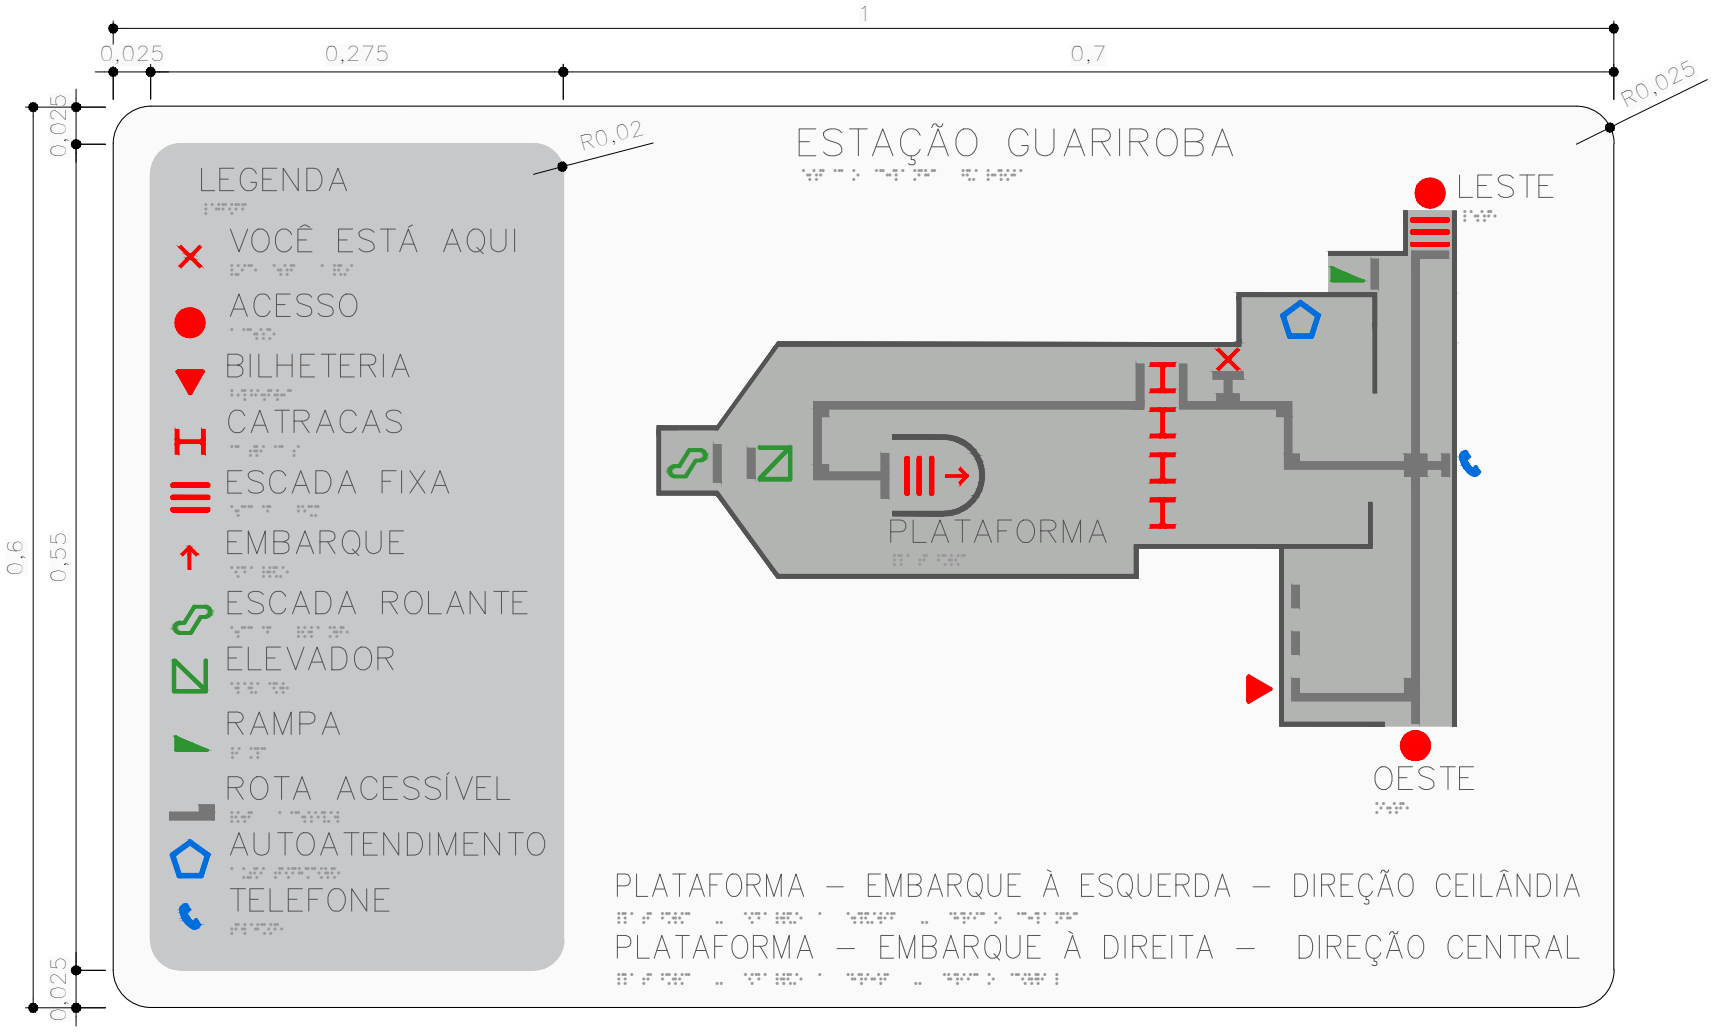


MAPA TÁTIL

escala 1:5

UNIDADE DE CONSTRUÇÃO ESTAÇÃO GUARIROBA (E24)		FOLHA 06/07	DATA ABR / 2021
LOCAL CEILÂNDIA		CODIFICAÇÃO DE.3/24.1R/E2.001	
ESPECIALIDADE / SUBESPECIALIDADE COMUNICAÇÃO VISUAL		ETAPA DE PROJ. BÁSICO	REVISÃO 0A
			ESCALA INDIC.

METRÔ DF

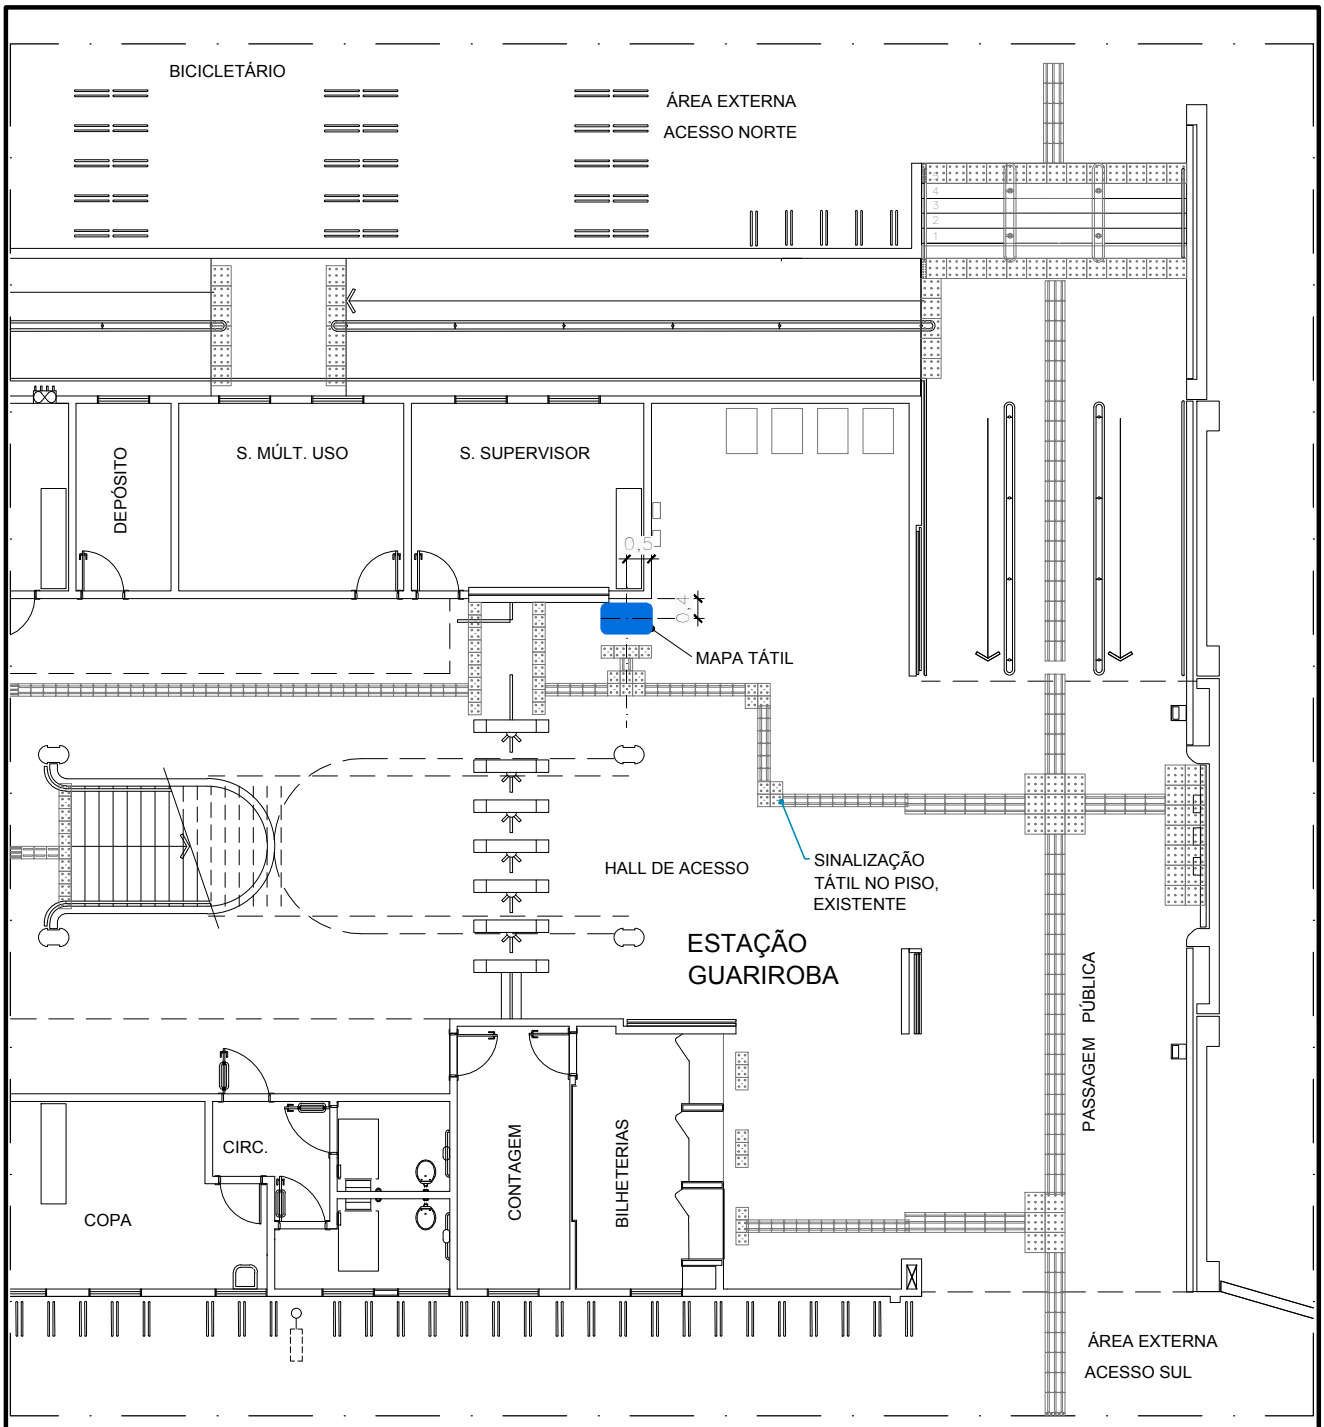

PLANTA DE LOCAÇÃO


escala 1:100

NOTAS:

1. A instalação do mapa deverá seguir as informações desta prancha, e caso se verifique alguma incompatibilidade ou necessidade de ajustes na locação, o METRÔ-DF deverá ser comunicado. Qualquer alteração na locação do mapa deverá ser validada pelo METRÔ-DF antes de ser implantada.

UNIDADE DE CONSTRUÇÃO ESTAÇÃO GUARIROBA (E24)		FOLHA 07/07	DATA ABR / 2021
LOCAL CEILÂNDIA		CODIFICAÇÃO DE.3/24.1R/E2.001	
ESPECIALIDADE / SUBESPECIALIDADE COMUNICAÇÃO VISUAL		ETAPA DE PROJ. BÁSICO	REVISÃO 0A
			ESCALA INDIC.


METRÔ DF

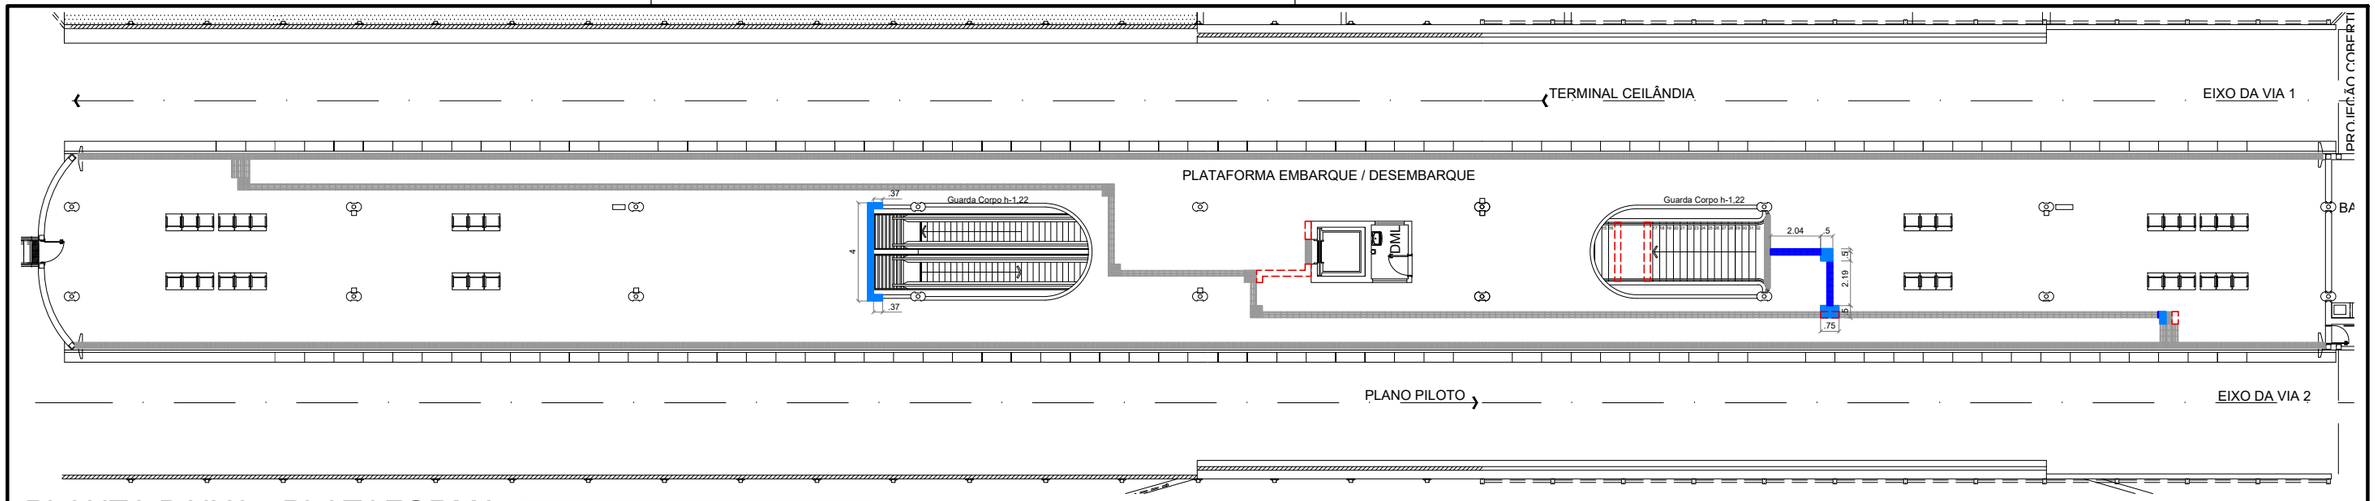

PLANTA BAIXA - PLATAFORMA

PLATAFORMA DE EMBARQUE E DESEMBARQUE

ESCALA 1/250

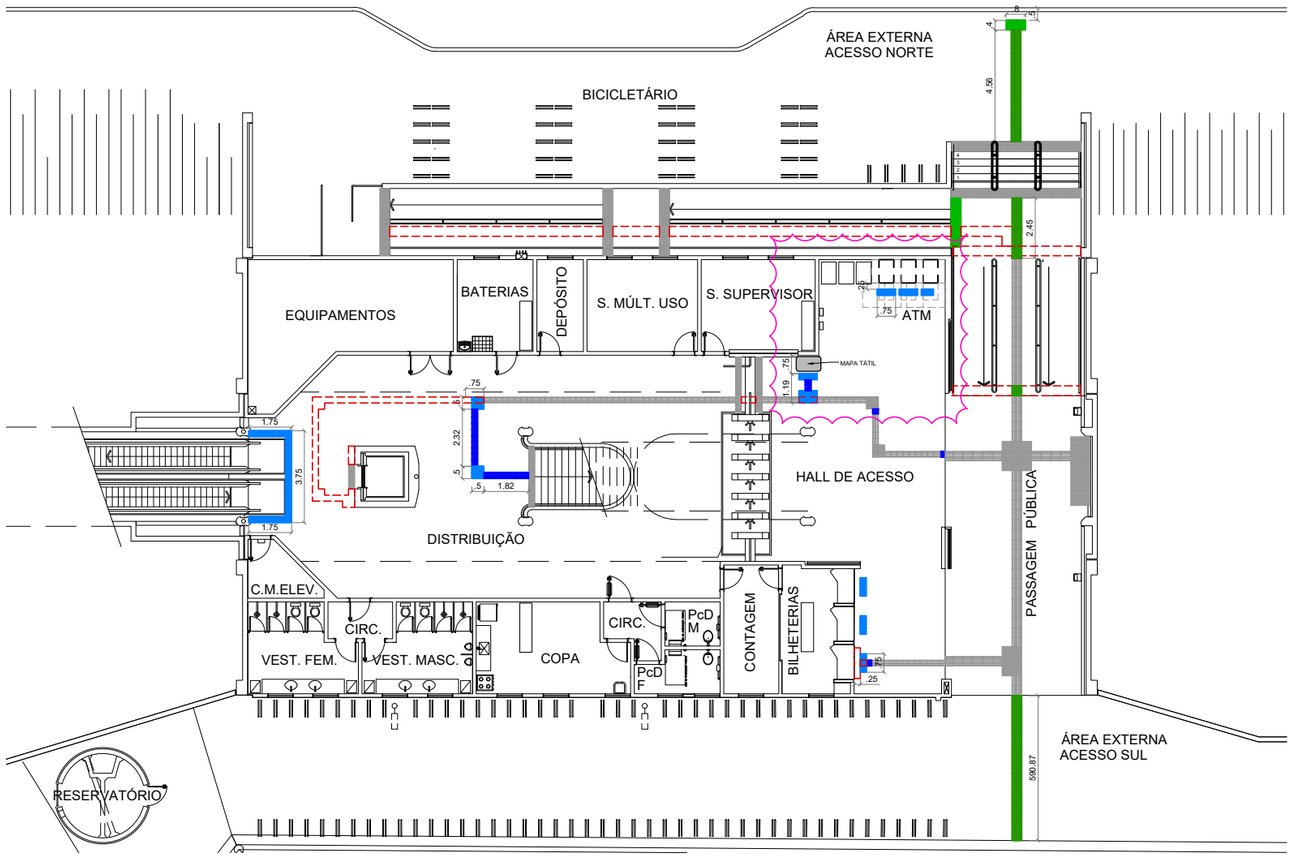

PLANTA BAIXA - ACESSO

ACESSOS NORTE E SUL

ESCALA 1/250

LEGENDA:

	PISO TÁTIL DE ALERTA (0,40x0,40m) - EXISTENTE, À PERMANECER
	PISO TÁTIL DE ALERTA (0,25x0,25m) - EXISTENTE, À PERMANECER
	PISO TÁTIL DIRECIONAL (0,40x0,40m) - EXISTENTE, À PERMANECER
	PISO TÁTIL DIRECIONAL (0,25x0,25m) - EXISTENTE, À PERMANECER
	PISO TÁTIL - EXISTENTE, À RETIRAR
	PISO TÁTIL DE ALERTA (0,40x0,40m) COR AZUL, NOVO
	PISO TÁTIL DE ALERTA (0,25x0,25m) COR AZUL, NOVO
	PISO TÁTIL DIRECIONAL (0,40x0,40m) COR AZUL, NOVO
	PISO TÁTIL DIRECIONAL (0,25x0,25m COR AZUL, NOVO

NOTAS:

1- Cotas e níveis em metro, exceto onde indicado.

2- Todos os tipo de acabamento deverão seguir os mesmos detalhes dos elementos existentes.

3- Este desenho é somente orientativo, ficando sob a responsabilidade do fornecedor o dimensionamento dos elementos, desde que não seja alterado o aspecto final aqui apresentado e suas características funcionais.

4- Revisão 01 - Adaptações segundo conversa com representante da Agefis.

Nº	DATA	AUTOR	VISTO
04	03/08/21	LESCL/ANA	ELAJ
03	24/07/17	LESCL/ANA	GQF
02	02/05/17	LESCL/ANA	GQF
		METRÔ	

Cor des.	Cor plot	Esp. (mm)
1	7	0.10
2	7	0.15
3	7	0.25
4	7	0.30
5	7	0.45
6	7	0.60
7	7	0.20
8	8	0.15
9	9	0.25
10	10	0.10
–	–	–
–	–	–
250	250	0.10
251	251	0.15
252	252	0.15
253	253	0.15
254	254	0.20

REGIÃO
CEILÂNDIA

ENDEREÇO
CEILÂNDIA, QNN 14

AUTOR

JEDERSON LOBO RIBEIRO
(CREA - 13533/TD-DF) - (ART)

ALESSANDRO NOGUEIRA ALEIXO
(CAU - A29014-9) - (ART)

VISTO

GIOVANNI QUIRINO DE FREITAS
(CREA - 11619/D-GO) - (ART)

R.T. IMPL. OBRA

(NOME COMPLETO)
(CAU / CREA) - (ART)

(NOME COMPLETO)
(CAU / CREA) - (ART)

UNIDADE DE CONSTRUÇÃO / SISTEMA E SUBSISTEMA
ESTAÇÃO GUARIROBA

REGIÃO / TRECHO
CEILÂNDIA


ESPECIALIDADE / SUBESPECIALIDADE / COMPONENTE DO SISTEMA
ARQUITETURA

TIPO/ESPECIFICAÇÃO DO DOCUMENTO
DETALHE DO PISO TÁTIL
.
.
.


MODAL: METRÔ	LINHA: 1
ETAPA: BÁSICO	ÁREA: N.A.
ESCALA: INDICADA	FOLHA: 01/01
DATA: 30/06/2016	REVISÃO: 04
CODIFICAÇÃO: DE.3/24.1R/E1.001	


METRÔ DF

Projeto Básico Piso Tátil - E24 Guariroba (DE.3/24.1R/E1.001) (72745686) SEI 00097-00014258/2021-11 / pg. 20

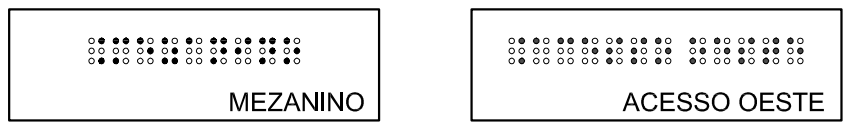



ESCADA L01
04 CONJUNTOS

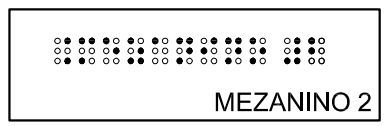

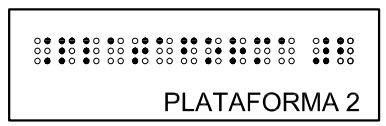



ESCADA L05
08 CONJUNTOS

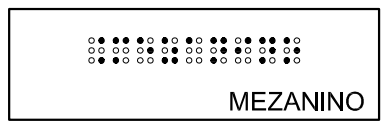

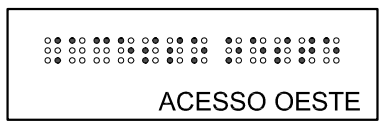



ESCADA L02
04 CONJUNTOS

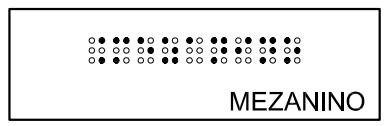

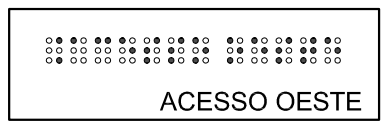



RAMPA L06
12 CONJUNTOS

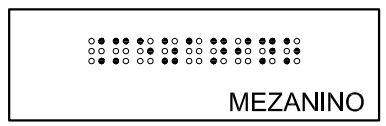

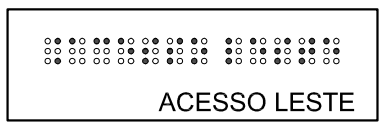



ESCADA L03
04 CONJUNTOS

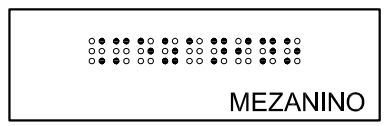

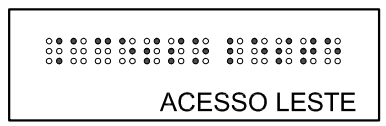



RAMPA L07
12 CONJUNTOS

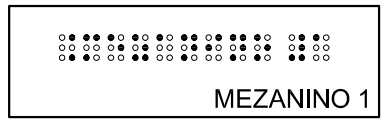

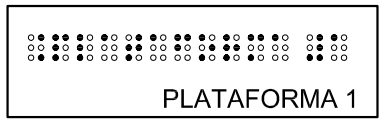


ESCADA L04
08 CONJUNTOS

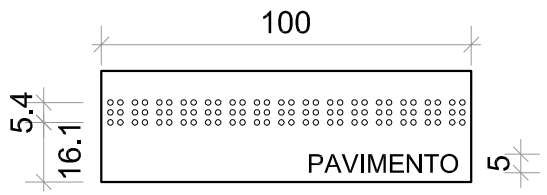

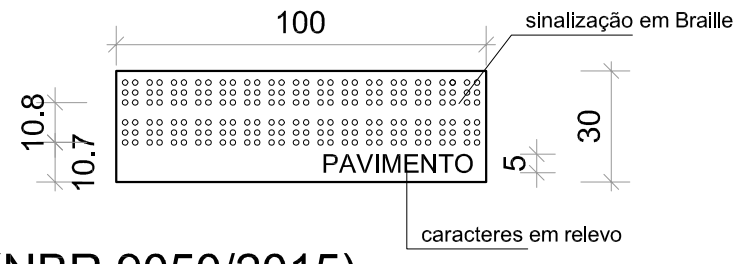

PADRÕES DE NORMA (NBR 9050/2015)
VER ITEM 5.2.9.2.4 DA NORMA

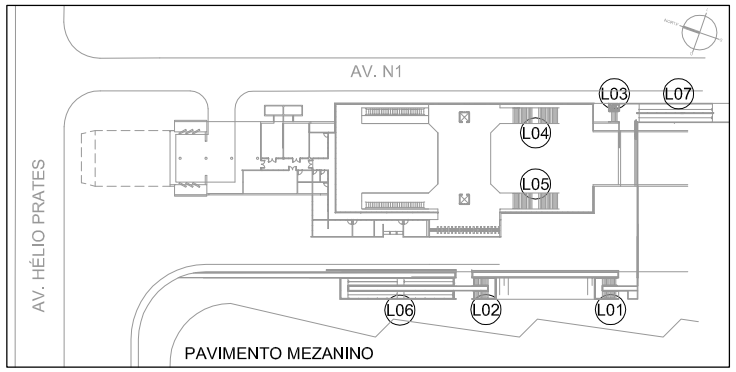

MAPA DE LOCALIZAÇÃO
SEM ESCALA

NOTAS:
1. Este desenho é somente orientativo, ficando sob a responsabilidade do fornecedor o atendimento a todos os parâmetros e requesitos previstos na norma NBR 9050, em sua versão mais atual.
2. Deverá ser conferido rigorosamente os quantitativos aqui apresentados.
3. Os caracteres em relevo devem atender as condições listadas no item 5.2.9.2.2 da NBR 9050 / 2015.

Cor des.	Cor plot.	Esp. (mm)
1	7	0.10
2	7	0.18
3	7	0.25
4	7	0.53
5	7	0.45
6	7	0.60
7	7	0.20
8	8	0.15
9	9	0.25
10	10	0.10
–	–	–
–	–	–
250	250	0.10
251	251	0.15
252	252	0.15
253	253	0.15
254	254	0.20

Nº	DATA	AUTOR	VISTO

METRÔ

REGIÃO
CEILÂNDIA
ENDEREÇO
CEILÂNDIA
AUTOR

ALESSANDRO NOGUEIRA ALEIXO
CAU nº A29014-9

CILNARA M. P. P. M. DE OLIVEIRA
CREA nº 22085/D-DF

LUIZ EDUARDO SILVA CHRIST LIMA
CRT nº 00313056609

JEDERSON LOBO RIBEIRO
CRT nº 01939344182

VISTO

EMMANUEL LUÍS ANSELMO JOANETTI
CREA 16075/D-DF

R.T. IMPLANTAÇÃO / OBRA

(NOME COMPLETO)
(CAU / CREA) - (ART)


(NOME COMPLETO)
(CAU / CREA) - (ART)

UNIDADE DE CONSTRUÇÃO / SISTEMA E SUBSISTEMA
ESTAÇÃO CEILÂNDIA CENTRO - E25
REGIÃO / TRECHO
CEILÂNDIA
ESPECIALIDADE / SUBESPECIALIDADE / COMPONENTE DO SISTEMA
ARQUITETURA
TIPO/ESPECIFICAÇÃO DO DOCUMENTO
SINALIZAÇÃO DE CORRIMÃO
.
.
.

MODAL	LINHA
METRÔ	1
ETAPA	ÁREA
BÁSICO	N.A.
ESCALA	FOLHA
1:2	01/01
DATA	REVISÃO
JUL / 2021	0

CODIFICAÇÃO
DE.3/25.1L/E1.005


Projeto Básico Brutle - E25 Cei. Centro (DE.3/25.1L/E1.005) (7262766v2) SEI 00097-00014258/2021-11 / pg. 21

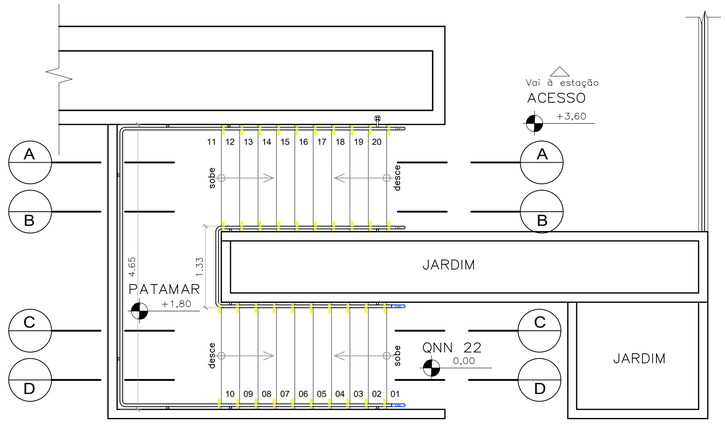

PLANTA BAIXA – ESCADA L01

ESCADA FIXA SUL


ESCALA 1/50

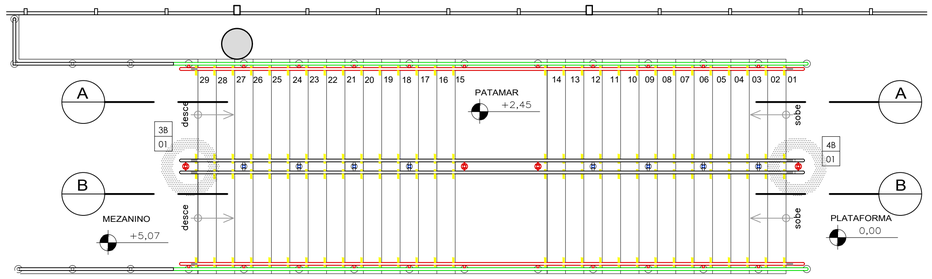

PLANTA BAIXA – ESCADA L04 e L05


ESCADA FIXA LIGANDO MEZANINO À PLATAFORMA

ESCALA 1/50

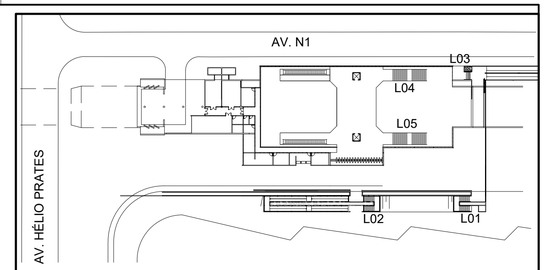

PLANTA CHAVE


S/ ESC

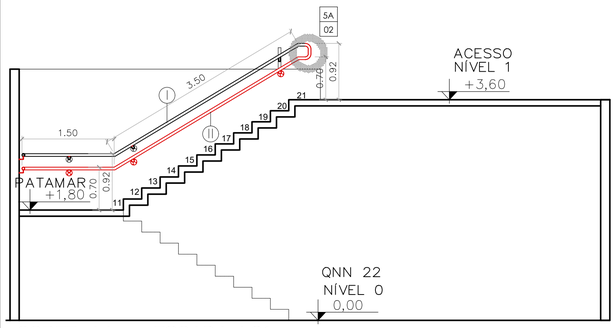

CORTE AA – ESCADA L01

ESCADA FIXA SUL


ESCALA 1/50

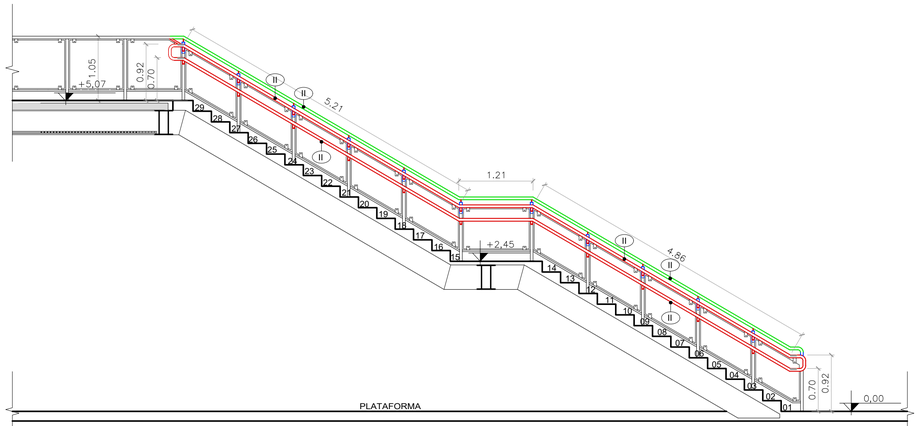

CORTE AA – ESCADA L04 e L05

ESCADA FIXA LIGANDO MEZANINO À PLATAFORMA


ESCALA 1/50

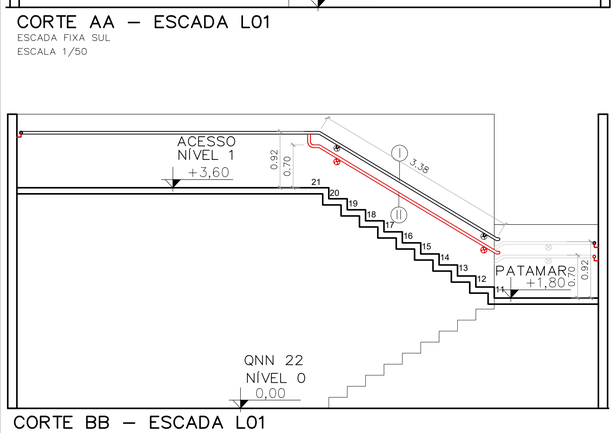

CORTE BB – ESCADA L01

ESCADA FIXA SUL


ESCALA 1/50

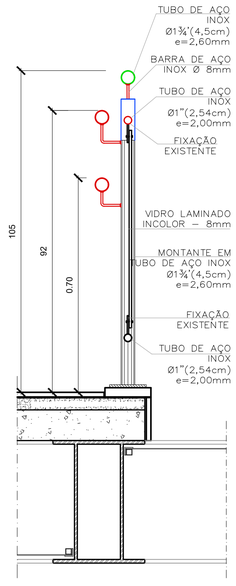

SEÇÃO ESCADAS L04 e L05

CORRIMÃO LATERAL


ESCALA 1/10

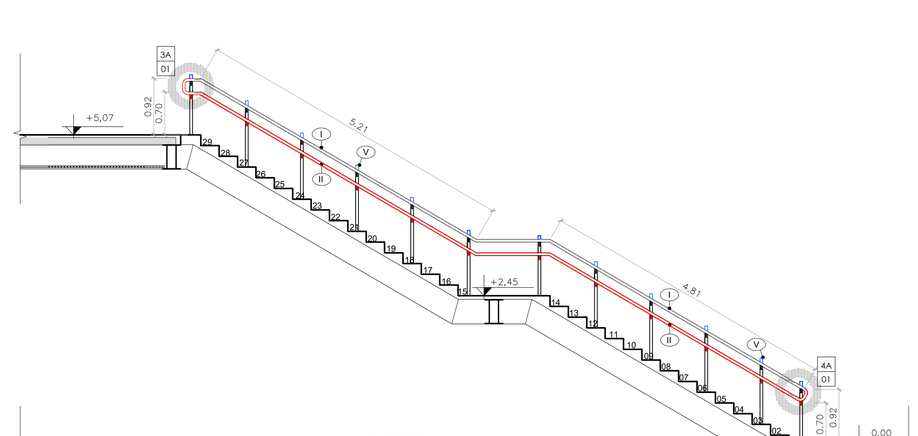

CORTE BB – ESCADA L04 e L05

ESCADA FIXA LIGANDO MEZANINO À PLATAFORMA


ESCALA 1/50

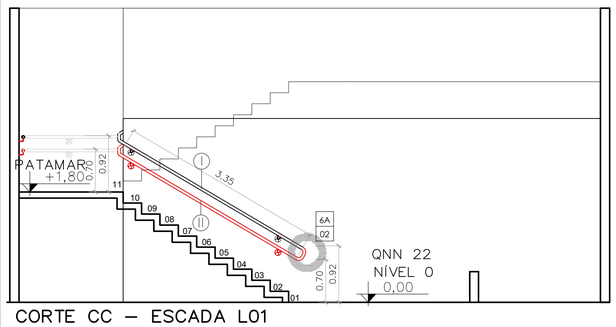

CORTE CC – ESCADA L01

ESCADA FIXA SUL

ESCALA 1/50

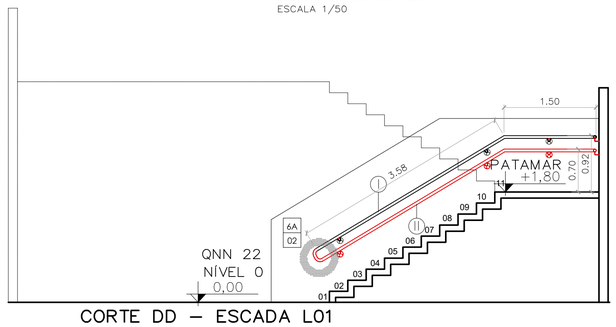

CORTE DD – ESCADA L01

ESCADA FIXA SUL

ESCALA 1/50

NOTAS:

1- Cotas e níveis em metro, exceto onde indicado.
2- Todos os tipo de acabamento deverão seguir os mesmos detalhes dos elementos existentes.
3- Todos os fixadores de corrimão devem ser locados no eixo do degrau.
4- No local da dobra do corrimão, o prolongamento deste fica paralelo com o patamar.
5- Os fixadores dos corrimãos instalados nas paredes e os fixadores do corrimãos centrais devem estar no mesmo eixo de alinhamento, qualquer divergência deve ser destacada em projeto.
6- Sinalização de pavimento: Os corrimãos de escadas fixas e rampas devem ter sinalização tátil (caracteres em relevo e em Braile), identificando o pavimento, conforme detalhe específico.
7- Todos os degraus deverão contar com Sinalização Visual. No caso dos degraus que contarem com esta sinalização, esta deverá ser avaliada quanto a necessidade de sua substituição e/ou complementação. Esta sinalização deverá ser aplicada nos pisos e espelhos nas bordas laterais das escadas e/ou na projeção dos corrimãos, obedecendo as medidas de 10x3cm.
8- Todas as extremidades dos tubos devem ser fechadas com o mesmo material do tubo.
9- Os corrimãos das escadas e das rampas devem ter prolongamento de no mínimo 30cm entre o limite do último degrau ou limite da inclinação da rampa e o final da extenção dos corrimãos, em qualquer situação.
10- Todas as medidas de altura dos corrimãos e guarda-corpos têm por referência o centro dos degraus das escadas.
11- Todos os metais, parafusos, porcas, parabolts e arruelas deverão ser de aço inox austenítico passivado acabamento polido alto brilho
12- Este desenho é somente orientativo, ficando sob a responsabilidade do fornecedor o dimensionamento dos elementos de fixação(soldas, chumbadores etc.), desde que não seja alterado o aspecto final aqui apresentado e suas características funcionais.

LEGENDA:

XX / XX	NÚMERO DO DETALHE / NÚMERO DA PRANCHA
	INDICAÇÃO DO DETALHE
	A CONSTRUIR
	A COMPLEMENTAR
	A SER INSTALADO COM MATERIAL EXISTENTE
(I)	CORRIMÃO EXISTENTE A SER MANTIDO
(II)	CORRIMÃO A SER INCORPORADO
(III)	GUARDA-CORPO EXISTENTE A SER MANTIDO
(IV)	GUARDA-CORPO EXISTENTE A SER REESTRUTURADO
(V)	ACRÉSCIMO DO MONTANTE EXISTENTE (H=10cm)
(VI)	PISO TÁTIL DE ALERTA EXISTENTE A SER MANTIDO
(VII)	PISO TÁTIL DE ALERTA A SER INCORPORADO
(VIII)	SINALIZAÇÃO VISUAL DOS DEGRAUS (PISO E ESPELHO)
(IX)	ACRÉSCIMO DA GUIA DE BALIZAMENTO
(X)	MONTANTE ADICIONAL NA EXTREMIDADE DO CORRIMÃO

Nº	MODIFICAÇÕES	DATA	AUTOR	VISTO

METRÔ

Folha nº_____

Processo nº_____

Rubrica_____ Matr_____

REGIÃO	CEILÂNDIA CENTRO
ENDEREÇO	CNN 02 CONJUNTO H
AUTOR	ALESSANDRO NOGUEIRA ALEIXO CILNARA MARIA PINTO PEREIRA MENEZES DE OLIVEIRA LUIZ EDUARDO SILVA CHRIST LIMA JEDERSON LOBO RIBEIRO
VISTO	EMMANUEL LUÍS ANSELMO JOANETTI
R.T. IMPLANTAÇÃO / OBRA	-

AUTOR

CAU nº A29014-9 CREA nº 22085/D-DF CRT nº 00313056609 CRT nº 01939344182

VISTO

CREA 16075/D-DF

R.T.

CAU / CREA ART CAU / CREA ART

USO INTERNO

Esta verificação não esgota as ocorrências que venham a ser levantadas à qualquer tempo. Caso aprovado, representa uma aceitação básica da peça técnica e não isenta os autores do cumprimento das exigências contratuais especificadas.

NÃO APROVADO ☐ APROVADO ☐

Parecer nº _____ Parecer nº _____

Data _____ Data _____

Assinatura(s) e Carimbo(s)

USO EXTERNO

ENCAMINHAMENTO

DOCUMENTO DE ORIGEM

DESTINAÇÃO

☐ ARQUIVO ☐ PROCESSO ☐ IMPLANTAÇÃO

Rub_____ Matr_____

MODAL	METRÔ
LINHA	1
ETAPA	BÁSICO
ÁREA	N.A.
ESCALA	INDICADA
FOLHA	01/01
DATA	JULHO 2021
REVISÃO	0

UNIDADE DE CONSTRUÇÃO / SISTEMA E SUBSISTEMA

CEILÂNDIA CENTRO

REGIÃO / TRECHO

CEILÂNDIA

ESPECIALIDADE / SUBESPECIALIDADE / COMPONENTE DO SISTEMA


ARQUITETURA

TIPO/ESPECIFICAÇÃO DO DOCUMENTO

ADEQUAÇÃO PARA ACESSIBILIDADE
DETALHES DAS ESCADAS FIXAS L01, L04 e L05

CODIFICAÇÃO


DE.3/25.1L/E1.001

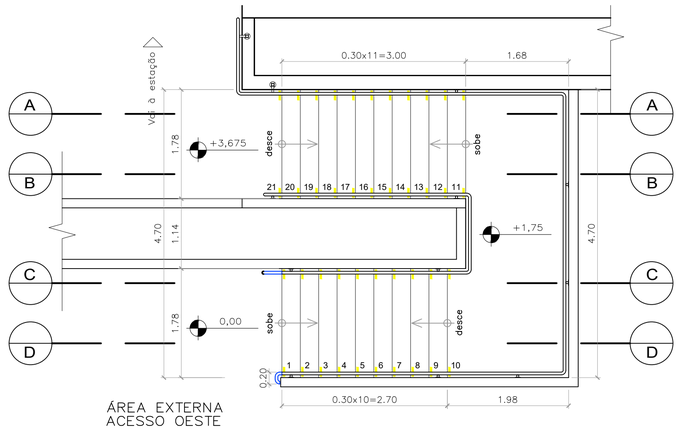

ÁREA EXTERNA
ACESSO OESTE


PLANTA BAIXA – ESCADA L02

ESCADA FIXA OESTE
ESCALA 1/50

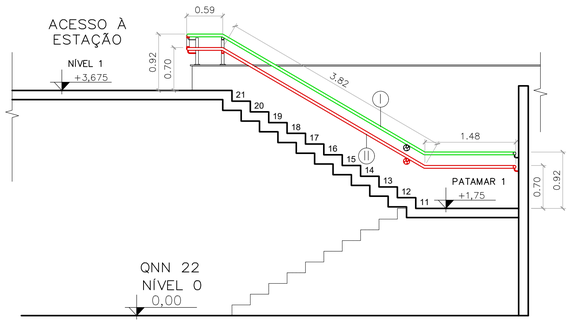


CORTE AA – ESCADA L02

ESCADA FIXA SUL
ESCALA 1/50

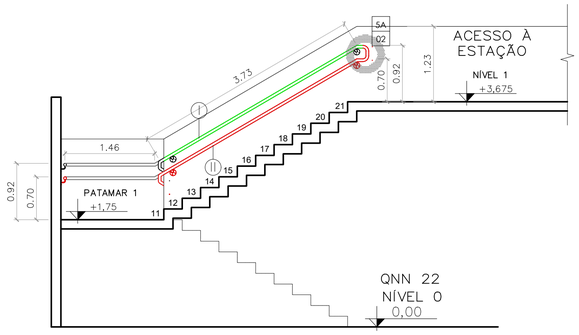


CORTE BB – ESCADA L02

ESCADA FIXA SUL
ESCALA 1/50

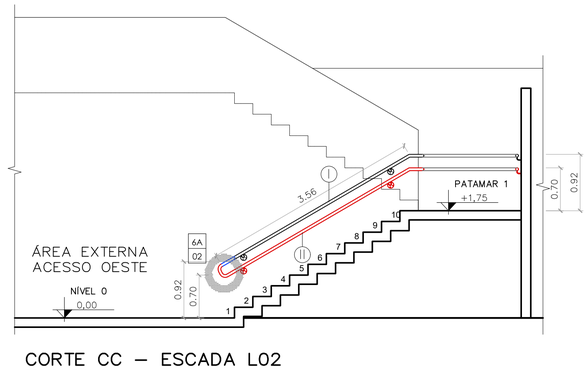


CORTE CC – ESCADA L02

ESCADA FIXA SUL
ESCALA 1/50

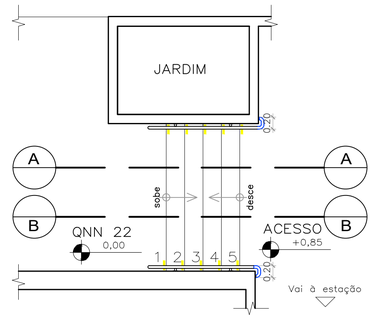


PLANTA BAIXA – ESCADA L03

ESCADA FIXA NORDESTE
ESCALA 1/50

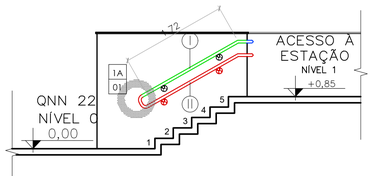


CORTE AA – ESCADA L03

ESCADA FIXA NORDESTE
ESCALA 1/50

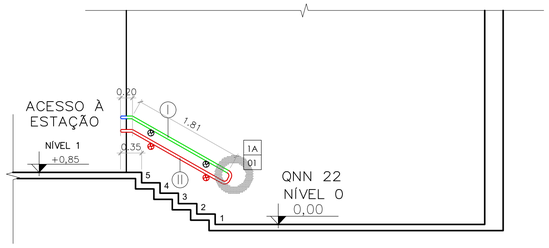

CORTE BB – ESCADA L03


ESCADA FIXA NORDESTE
ESCALA 1/50

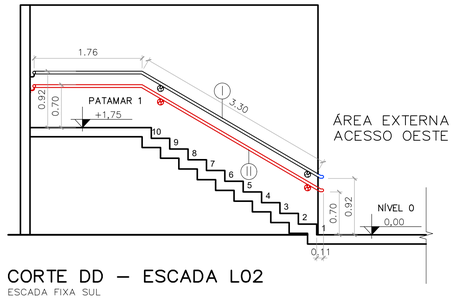

CORTE DD – ESCADA L02

ESCADA FIXA SUL
ESCALA 1/50

LEGENDA:	
XX / XX	NÚMERO DO DETALHE / NÚMERO DA PRANCHA
	INDICAÇÃO DO DETALHE
	A CONSTRUIR
	A COMPLEMENTAR
	A SER INSTALADO COM MATERIAL EXISTENTE
I	CORRIMÃO EXISTENTE A SER MANTIDO
II	CORRIMÃO A SER INCORPORADO
III	GUARDA-CORPO EXISTENTE A SER MANTIDO
IV	GUARDA-CORPO EXISTENTE A SER REESTRUTURADO
V	ACRÉSCIMO DO MONTANTE EXISTENTE (H=10cm)
VI	PISO TÁTIL DE ALERTA EXISTENTE A SER MANTIDO
VII	PISO TÁTIL DE ALERTA A SER INCORPORADO
VIII	SINALIZAÇÃO VISUAL DOS DEGRAUS (PISO E ESPELHO)
IX	ACRÉSCIMO DA GUIA DE BALIZAMENTO
X	MONTANTE ADICIONAL NA EXTREMIDADE DO CORRIMÃO

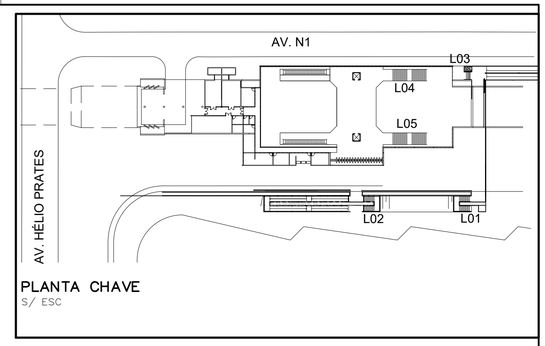

PLANTA CHAVE

S/ ESC

NOTAS:
1- Cotas e níveis em metro, exceto onde indicado.
2- Todos os tipo de acabamento deverão seguir os mesmos detalhes dos elementos existentes.
3- Todos os fixadores de corrimão devem ser locados no eixo do degrau.
4- No local da dobra do corrimão, o prolongamento deste fica paralelo com o patamar.
5- Os fixadores dos corrimãos instalados nas paredes e os fixadores do corrimãos centrais devem estar no mesmo eixo de alinhamento, qualquer divergência deve ser destacada em projeto.
6- Sinalização de pavimento: Os corrimãos de escadas fixas e rampas devem ter sinalização tátil (caracteres em relevo e em Braile), identificando o pavimento, conforme detalhe específico.
7- Todos os degraus deverão contar com Sinalização Visual. No caso dos degraus que contarem com esta sinalização, esta deverá ser avaliada quanto a necessidade de sua substituição e/ou complementação. Esta sinalização deverá ser aplicada nos pisos e espelhos nas bordas laterais das escadas e/ou na projeção dos corrimãos, obedecendo as medidas de 10x3cm.
8- Todas as extremidades dos tubos devem ser fechadas com o mesmo material do tubo.
9- Os corrimãos das escadas e das rampas devem ter prolongamento de no mínimo 30cm entre o limite do último degrau ou limite da inclinação da rampa e o final da extenção dos corrimãos, em qualquer situação.
10- Todas as medidas de altura dos corrimãos e guarda-corpos têm por referência o centro dos degraus das escadas.
11- Todos os metais, parafusos, porcas, parabolts e arruelas deverão ser de aço inox austenítico passivado acabamento polido alto brilho
12- Este desenho é somente orientativo, ficando sob a responsabilidade do fornecedor o dimensionamento dos elementos de fixação(soldas, chumbadores etc.), desde que não seja alterado o aspecto final aqui apresentado e suas características funcionais.

Nº	MODIFICAÇÕES	DATA	AUTOR	VISTO

METRÔ

Companhia do Metropolitano do Distrito Federal

Folha nº_____
Processo nº_____
Rubrica_____ Matr_____

REGIÃO: CEILÂNDIA CENTRO
ENDEREÇO: CNN 02 CONJUNTO H
AUTOR: ALESSANDRO NOGUEIRA ALEIXO; CILNARA MARIA PINTO PEREIRA MENEZES DE OLIVEIRA; LUIZ EDUARDO SILVA CHRIST LIMA; JEDERSON LOBO RIBEIRO
VISTO: EMMANUEL LUÍS ANSELMO JOANETTI
R.T. IMPLANTAÇÃO / OBRA: .

AUTOR
CAU nº A29014-9 | CREA nº 22085/D-DF | CRT nº 00313056609 | CRT nº 0193934482

VISTO
CREA 16075/D-DF

R.T.
CAU / CREA ART | CAU / CREA ART

USO INTERNO

Esta verificação não esgota as ocorrências que venham a ser levantadas à qualquer tempo. Caso aprovado, representa uma aceitação básica da peça técnica e não isenta os autores do cumprimento das exigências contratuais especificadas.

NÃO APROVADO ☐ APROVADO ☐

Parecer nº _____ Parecer nº _____

Data _____ Data _____

Assinatura(s) e Carimbo(s)

USO EXTERNO

ENCAMINHAMENTO

DOCUMENTO DE ORIGEM

DESTINAÇÃO
☐ ARQUIVO
☐ PROCESSO Rub_____
☐ IMPLANTAÇÃO Matr_____

UNIDADE DE CONSTRUÇÃO / SISTEMA E SUBSISTEMA	CEILÂNDIA CENTRO
REGIÃO / TRECHO	CEILÂNDIA
MODAL: METRÔ	LINHA: 1
ESPECIALIDADE / SUBESPECIALIDADE / COMPONENTE DO SISTEMA	ARQUITETURA
ETAPA: BÁSICO	ÁREA: N.A.
TIPO/ESPECIFICAÇÃO DO DOCUMENTO	ADEQUAÇÃO PARA ACESSIBILIDADE DETALHES DAS ESCADAS FIXAS L02 E L03
ESCALA: INDICADA	FOLHA: 01/01
DATA: JULHO 2021	REVISÃO: 0
CODIFICAÇÃO	DE.3/25.1L/E1.002

METRO DF
Companhia do Metropolitano do Distrito Federal

Folha nº_____

Processo nº_____

Rubrica_____Matr_____

REGIÃO	CEILÂNDIA
ENDEREÇO	CEILÂNDIA - CNN 2, CONJ. H
AUTOR	CILNARA MARIA PINTO PEREIRA MENEZES DE OLIVEIRA LUIZ EDUARDO SILVA CHRIST LIMA
VISTO	EMMANUEL LUÍS ANSELMO JOANETTI
R.T. IMPLANTAÇÃO / OBRA	–

AUTOR

CREA 22085/D-DF CRT 00313056609

VISTO

CREA 16075/D-DF

R.T.

CAU / CREA

USO INTERNO

Esta verificação não esgota as ocorrências que venham a ser levantadas à qualquer tempo. Caso aprovado, representa uma aceitação básica da peça técnica e não isenta os autores do cumprimento das exigências contratuais especificadas.

NÃO APROVADO ☐ APROVADO ☐

Parecer nº _____ Parecer nº _____

Data _____ Data _____

_____

Assinatura(s) e Carimbo(s)

USO EXTERNO

ENCAMINHAMENTO

DOCUMENTO DE ORIGEM

DESTINAÇÃO

☐ ARQUIVO
☐ PROCESSO
☐ IMPLANTAÇÃO

Rub_____

Matr_____

MODAL: METRÔ	LINHA: 1
ETAPA: BÁSICO	ÁREA: NA
ESCALA: NA	FOLHA: 1 de 7
DATA: ABRIL / 2021	REVISÃO: 0A

UNIDADE DE CONSTRUÇÃO / SISTEMA E SUBSISTEMA
ESTAÇÃO CEILÂNDIA CENTRO (E25)

REGIÃO / TRECHO
CEILÂNDIA

ESPECIALIDADE / SUBESPECIALIDADE / COMPONENTE DO SISTEMA
COMUNICAÇÃO VISUAL

TIPO/ESPECIFICAÇÃO DO DOCUMENTO
DE./DESENHO
DETALHAMENTO GRÁFICO - MAPA TÁTIL
–
–

CODIFICAÇÃO
DE.3/25.1L/E2.001


NOTAS:

1. MEDIDAS E COTAS EM METRO, EXCETO ONDE INDICADO.
2. CONFERIR MEDIDAS NO LOCAL.
3. ESTE DESENHO É SOMENTE ORIENTATIVO, FICANDO SOB RESPONSABILIDADE DO CONSTRUTOR O DIMENSIONAMENTO DAS ÁREAS, E DO FORNECEDOR DOS MATERIAIS O PERFEITO FUNCIONAMENTO DOS MESMOS, DESDE QUE NÃO SEJA ALTERADO O ASPECTO FINAL AQUI APRESENTADO E SUAS CARACTERÍSTICAS FUNCIONAIS.

Nº	MODIFICAÇÕES	DATA	AUTOR	VISTO
.	.	.	.	.
.	.	.	.	.
.	.	.	.	.
.	.	.	.	.
.	.	.	.	.
.	.	.	.	.
.	.	.	.	.
.	.	.	.	.
0A	CORREÇÕES DE INFORMAÇÕES	13/10/2021	LESCL	CMO


METRÔ

Obs. 1: Os campos dever/ao ser identificados pela rubrica e iniciais dos seus responsáveis.
Obs. 1: Todas as rubricas e iniciais devem ser previamente identificadas junto ao METRÔ-DF

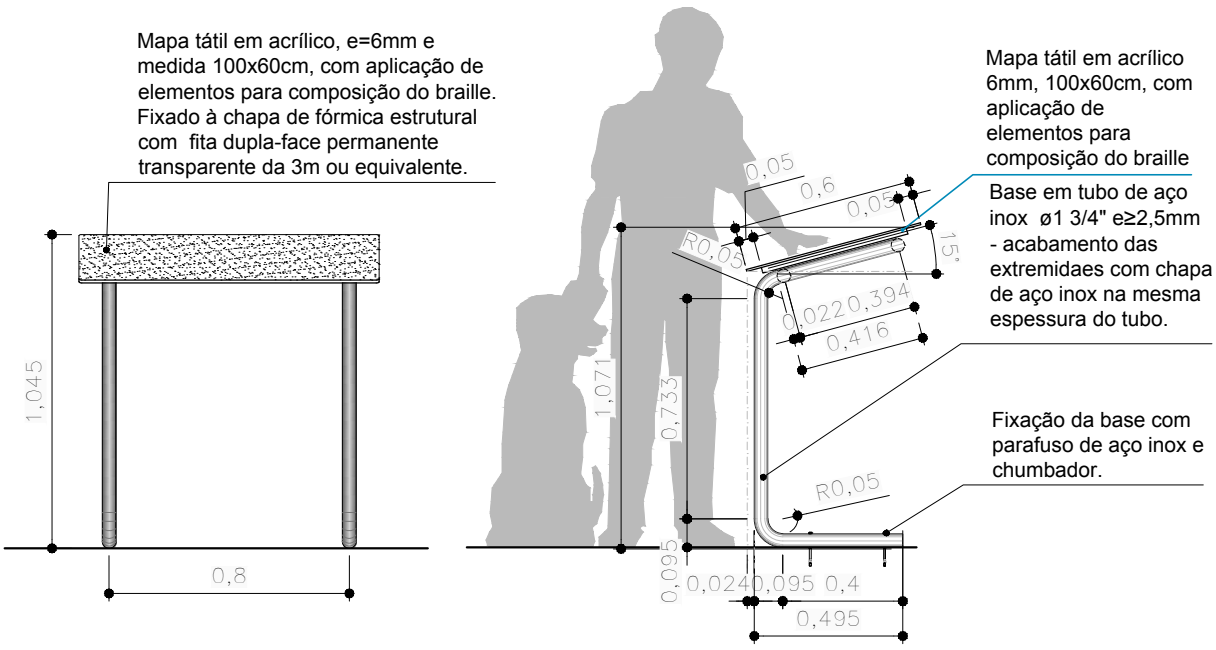


VISTAS FRONTAL E LATERAL

escala 1:25

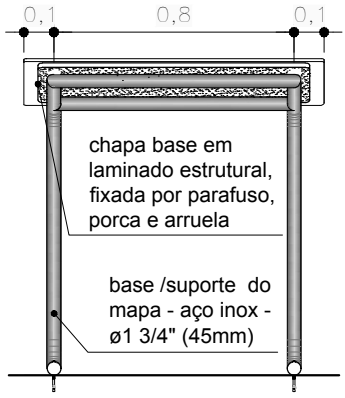

VISTA POSTERIOR

escala 1:25

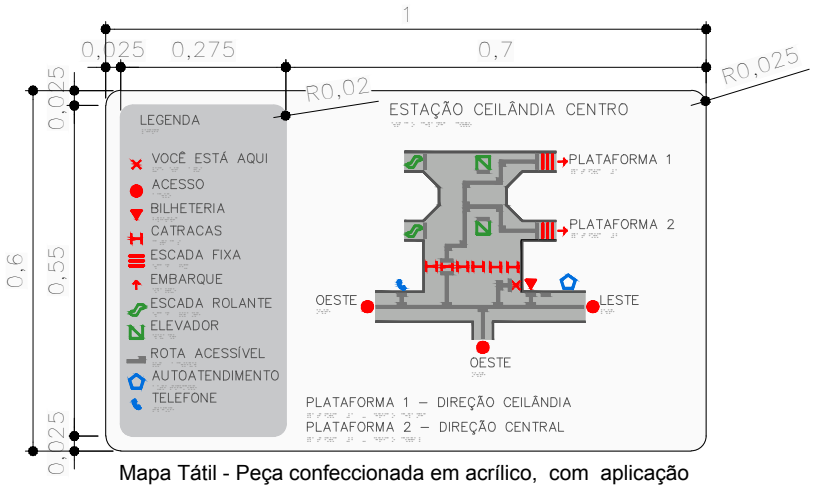


Mapa Tátil - Peça confeccionada em acrílico, com aplicação de elementos para composição do braile e representação da trilha tátil em alto relevo.
Ver desenho específico para cada estação de metrô.

ESQUEMA DO MAPA TÁTIL

sem escala


UNIDADE DE CONSTRUÇÃO ESTAÇÃO CEILÂNDIA CENTRO (E25)		FOLHA 03/07	DATA ABR / 2021
LOCAL CEILÂNDIA		CODIFICAÇÃO DE.3/25.1L/E2.001	
ESPECIALIDADE / SUBESPECIALIDADE COMUNICAÇÃO VISUAL		ETAPA DE PROJ. BÁSICO	REVISÃO 0A
			ESCALA INDIC.

METRÔ DF

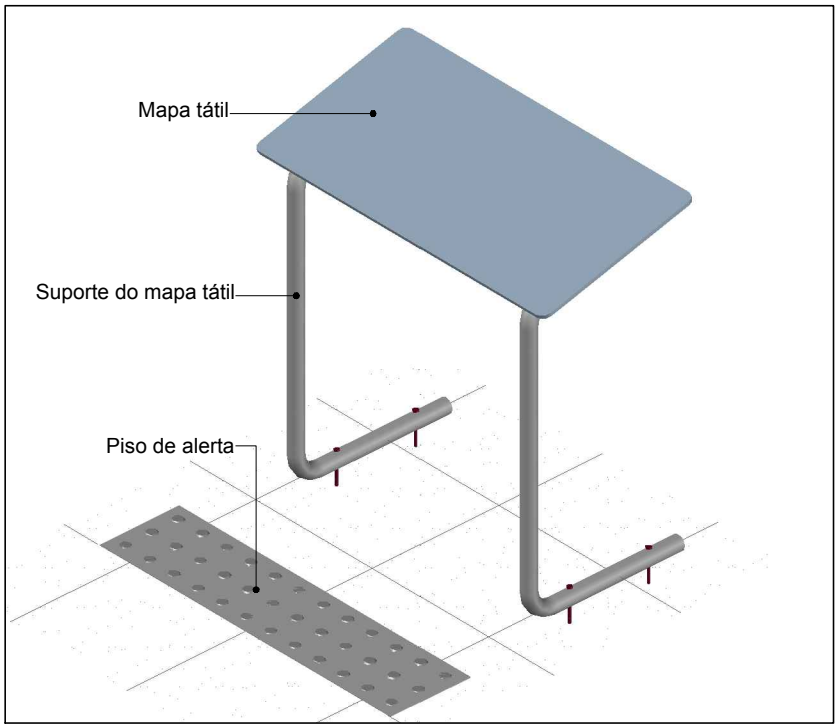

PERSPECTIVA ISOMÉTRICA 1


sem escala

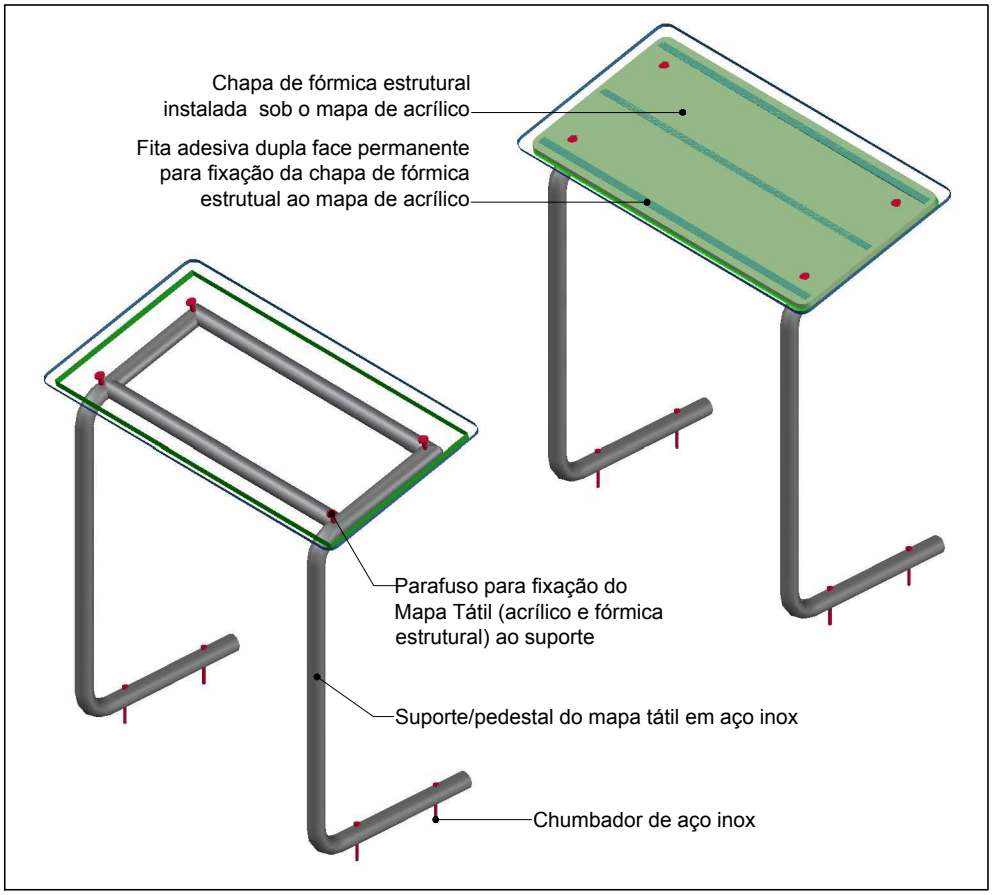

PERSPECTIVA ISOMÉTRICA 2

sem escala

UNIDADE DE CONSTRUÇÃO ESTAÇÃO CEILÂNDIA CENTRO (E25)	FOLHA 04/07	DATA ABR / 2021	
LOCAL CEILÂNDIA	CODIFICAÇÃO DE.3/25.1L/E2.001		
ESPECIALIDADE / SUBESPECIALIDADE COMUNICAÇÃO VISUAL	ETAPA DE PROJ. BÁSICO	REVISÃO 0A	ESCALA INDIC.

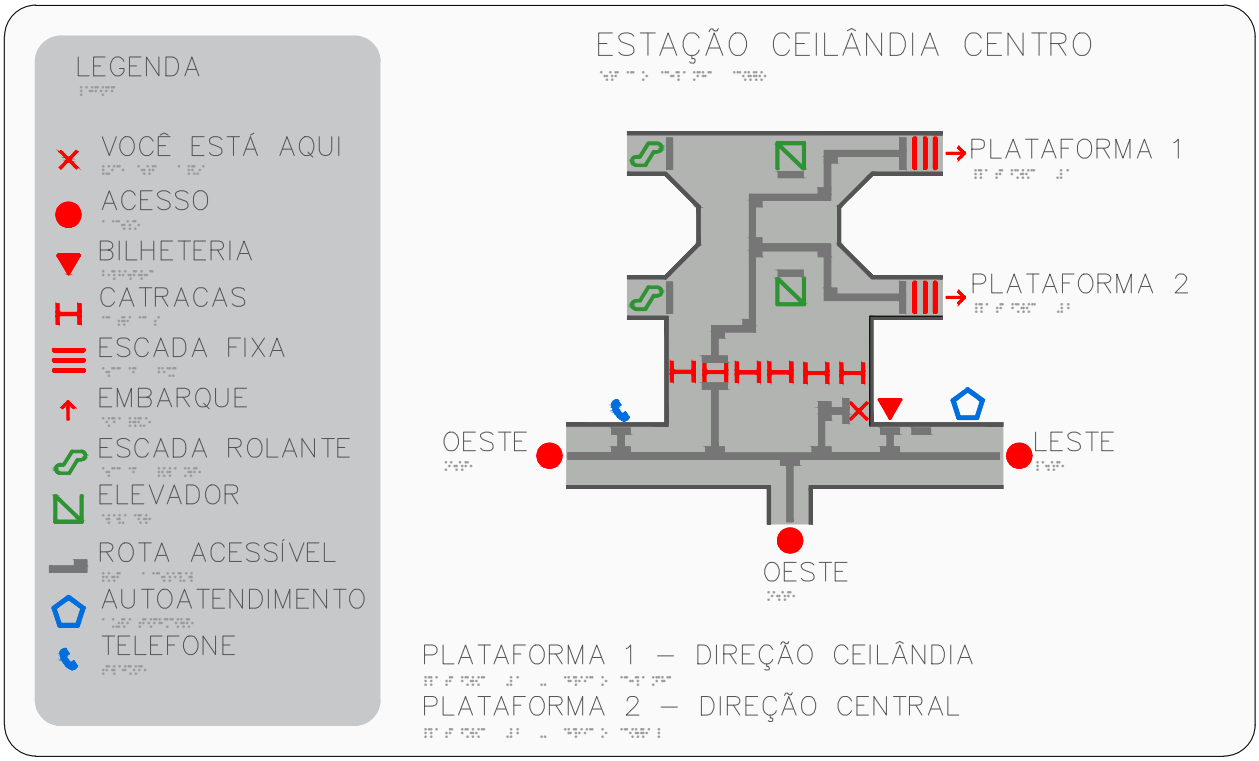


MAPA TÁTIL

escala 1:5

I		COR – Ref. PANTONE BLACK 6 C
II		COR – Ref. PANTONE 421 C
III		COR – Ref. PANTONE WHITE
VI		COR – Ref. PANTONE 2347 C
V		COR – Ref. PANTONE 300 C
VI		COR – Ref. PANTONE 168 C
VII		COR – Ref. PANTONE 355 C

LEGENDA DE CORES - PANTONE

UNIDADE DE CONSTRUÇÃO ESTAÇÃO CEILÂNDIA CENTRO (E25)	FOLHA 05/07	DATA ABR / 2021	
LOCAL CEILÂNDIA	CODIFICAÇÃO DE.3/25.1L/E2.001		
ESPECIALIDADE / SUBESPECIALIDADE COMUNICAÇÃO VISUAL	ETAPA DE PROJ. BÁSICO	REVISÃO 0A	ESCALA INDIC.

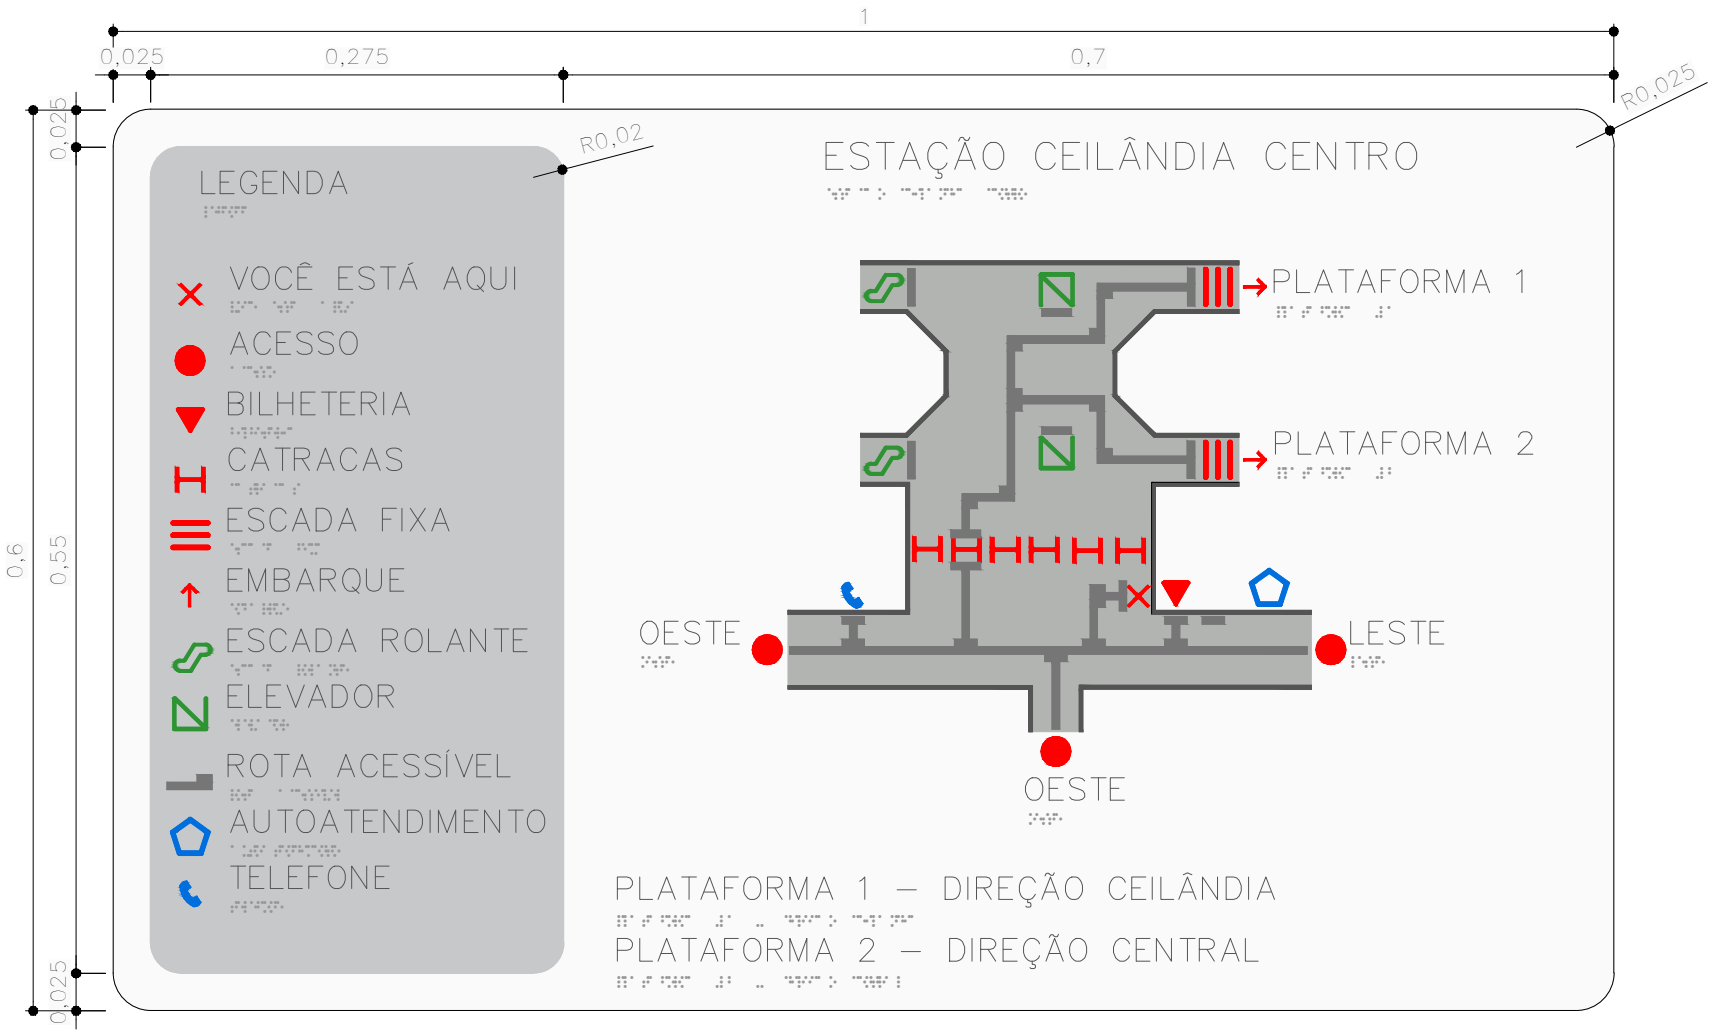


MAPA TÁTIL

escala 1:5

UNIDADE DE CONSTRUÇÃO ESTAÇÃO CEILÂNDIA CENTRO (E25)		FOLHA 06/07	DATA ABR / 2021
LOCAL CEILÂNDIA		CODIFICAÇÃO DE.3/25.1L/E2.001	
ESPECIALIDADE / SUBESPECIALIDADE COMUNICAÇÃO VISUAL		ETAPA DE PROJ. BÁSICO	REVISÃO 0A
			ESCALA INDIC.

METRÔ DF

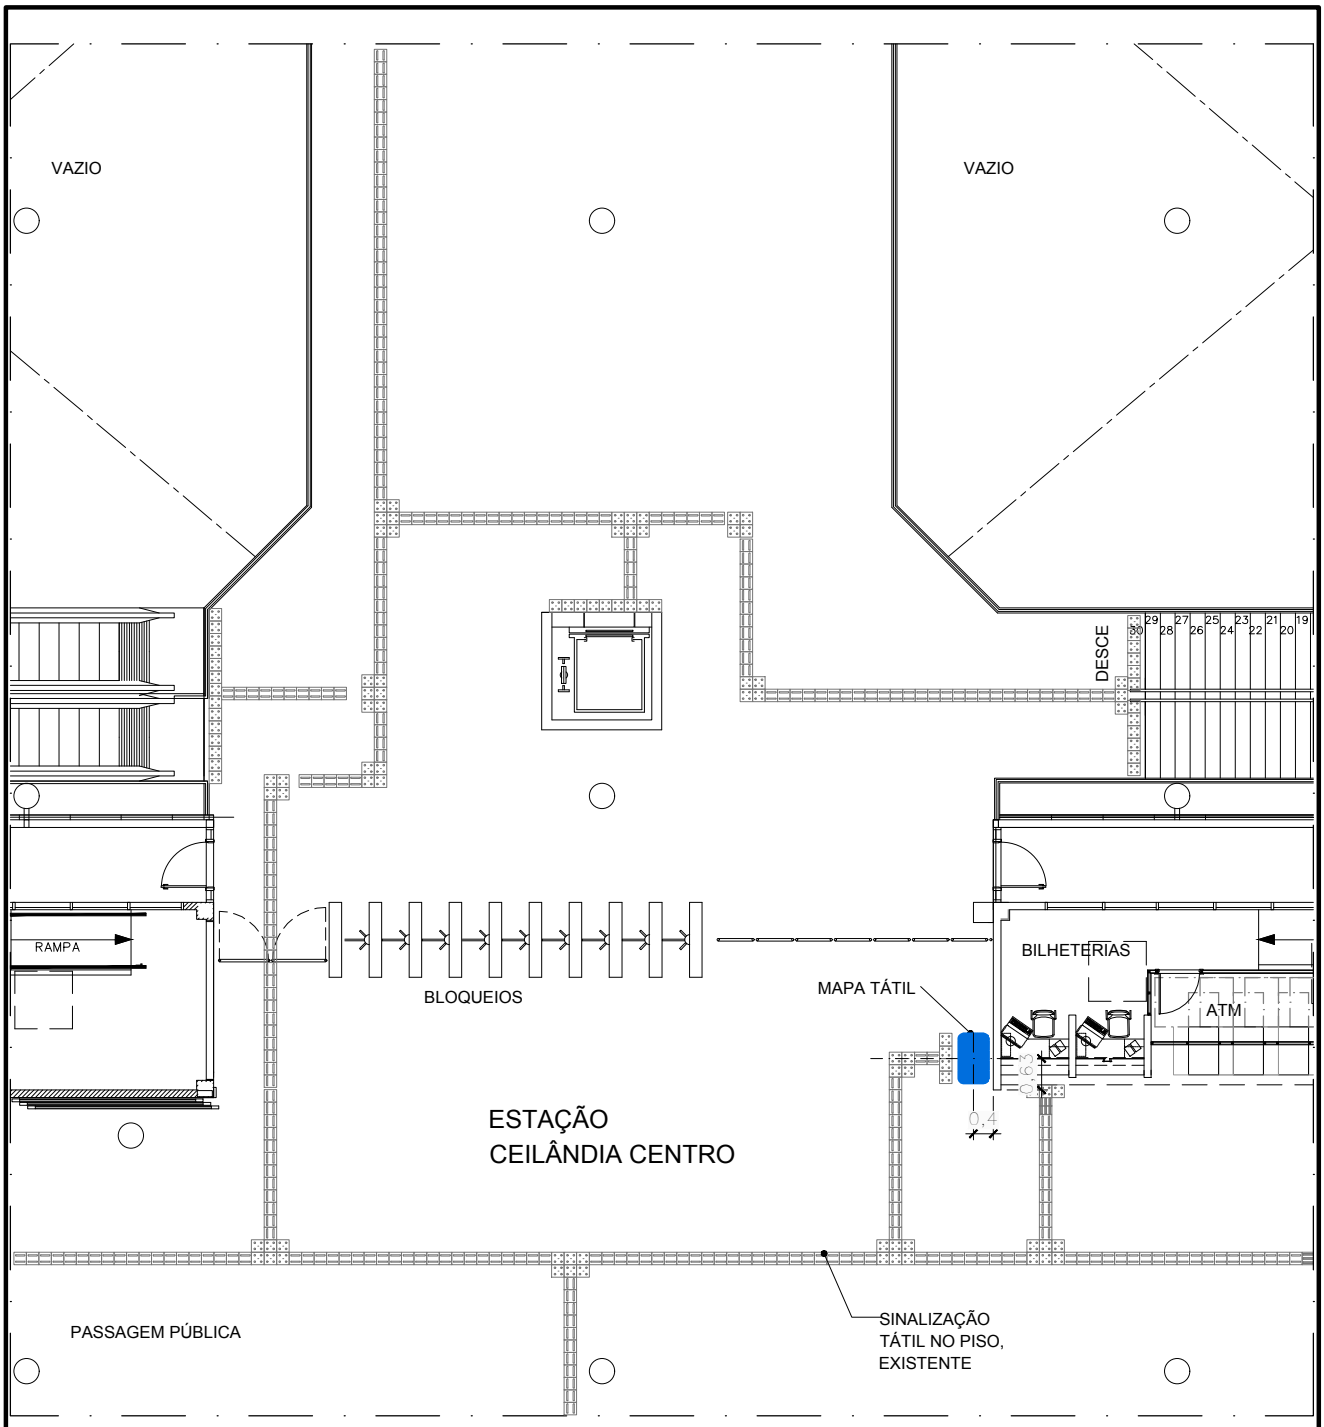


PLANTA DE LOCAÇÃO

escala 1:100

NOTAS:


1. A instalação do mapa deverá seguir as informações desta prancha, e caso se verifique alguma incompatibilidade ou necessidade de ajustes na locação, o METRÔ-DF deverá ser comunicado. Qualquer alteração na locação do mapa deverá ser validada pelo METRÔ-DF antes de ser implantada.

UNIDADE DE CONSTRUÇÃO ESTAÇÃO CEILÂNDIA CENTRO (E25)		FOLHA 07/07	DATA ABR / 2021
LOCAL CEILÂNDIA		CODIFICAÇÃO DE.3/25.1L/E2.001	
ESPECIALIDADE / SUBESPECIALIDADE COMUNICAÇÃO VISUAL	ETAPA DE PROJ. BÁSICO	REVISÃO 0A	ESCALA INDIC.

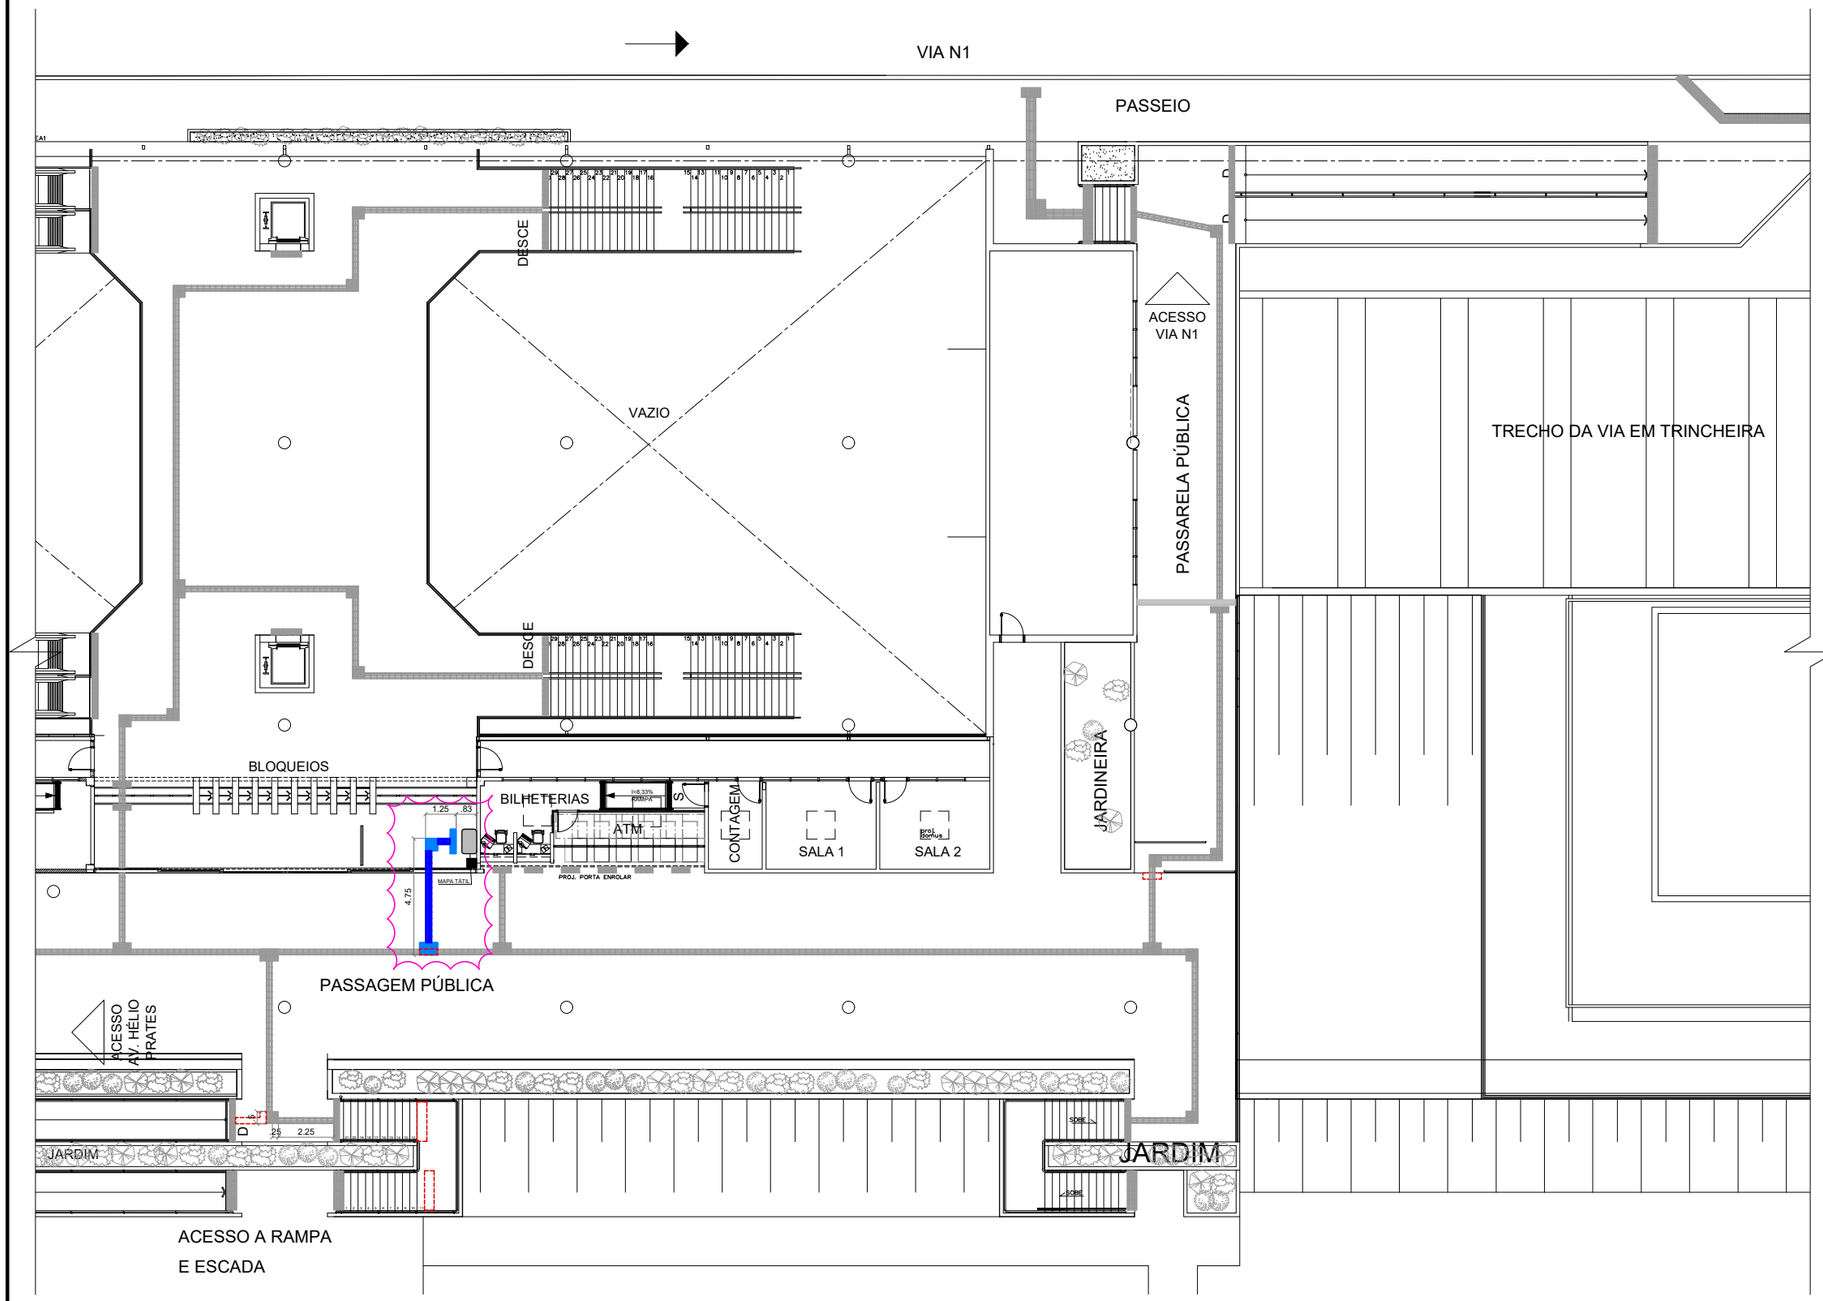

PLANTA BAIXA - TÉRREO

SETOR 1 - ACESSO VIA N1
ESCALA 1/250

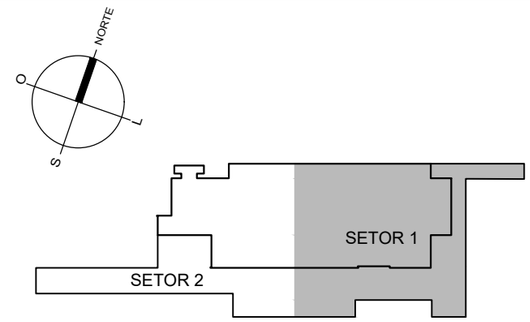

PLANTA CHAVE (TÉRREO)

SETOR 1 - ACESSO VIA N1
SEM ESCALA

LEGENDA:

	PISO TÁTIL DE ALERTA (0,40x0,40m) - EXISTENTE, À PERMANECER
	PISO TÁTIL DE ALERTA (0,25x0,25m) - EXISTENTE, À PERMANECER
	PISO TÁTIL DIRECIONAL (0,40x0,40m) - EXISTENTE, À PERMANECER
	PISO TÁTIL DIRECIONAL (0,25x0,25m) - EXISTENTE, À PERMANECER
	PISO TÁTIL - EXISTENTE, À RETIRAR
	PISO TÁTIL DE ALERTA (0,40x0,40m) COR AZUL, NOVO
	PISO TÁTIL DE ALERTA (0,25x0,25m) COR AZUL, NOVO
	PISO TÁTIL DIRECIONAL (0,40x0,40m) COR AZUL, NOVO
	PISO TÁTIL DIRECIONAL (0,25x0,25m COR AZUL, NOVO

NOTAS:
1- Cotas e níveis em metro, exceto onde indicado.
2- Todos os tipos de acabamentos deverão seguir os mesmos detalhes dos elementos existentes.
3- Este desenho é somente orientativo, ficando sob a responsabilidade do fornecedor o dimensionamento dos elementos, desde que não seja alterado o aspecto final aqui apresentado e suas características funcionais.
4- Revisão 01 - Adaptações segundo conversa com representante da Agefis.

Nº	DATA	AUTOR	VISTO
4A	15/10/21	LESCL	CMO
04	03/08/21	LESCL/ANA	ELAJ
03	24/07/17	LESCL/ANA	GQF

METRÔ

REGIÃO
CEILÂNDIA

ENDEREÇO
CEILÂNDIA CENTRO

AUTOR
LUIZ EDUARDO SILVA CHRIST LIMA
(CREA - 8703/TD-DF) - (ART)
ALESSANDRO NOGUEIRA ALEIXO
(CAU - A29014-9) - (ART)

VISTO
GIOVANNI QUIRINO DE FREITAS
(CREA - 11619/D-GO) - (ART)

R.T. IMPL. OBRA
(NOME COMPLETO)
(CAU / CREA) - (ART)
(NOME COMPLETO)
(CAU / CREA) - (ART)

UNIDADE DE CONSTRUÇÃO / SISTEMA E SUBSISTEMA
ESTAÇÃO CEILÂNDIA CENTRO - E25

REGIÃO / TRECHO
CEILÂNDIA CENTRO


ESPECIALIDADE / SUBESPECIALIDADE / COMPONENTE DO SISTEMA
ARQUITETURA

TIPO/ESPECIFICAÇÃO DO DOCUMENTO
DETALHE DO PISO TÁTIL - PLANTA TÉRREO
.
.
.

MODAL: METRÔ
1
ETAPA: BÁSICO
ÁREA: N.A.
ESCALA: INDICADA
FOLHA: 01/02
DATA: 30/06/2016
REVISÃO: 4A
CODIFICAÇÃO: DE.3/25.1L/E1.003

METRÔDF


Projeto Básico Piso Tátil - E25 Cei. C. 01/02 (DE.3/25.1L/E1.003) (72746410) SEI 00097-00014258/2021-11 / pg. 31

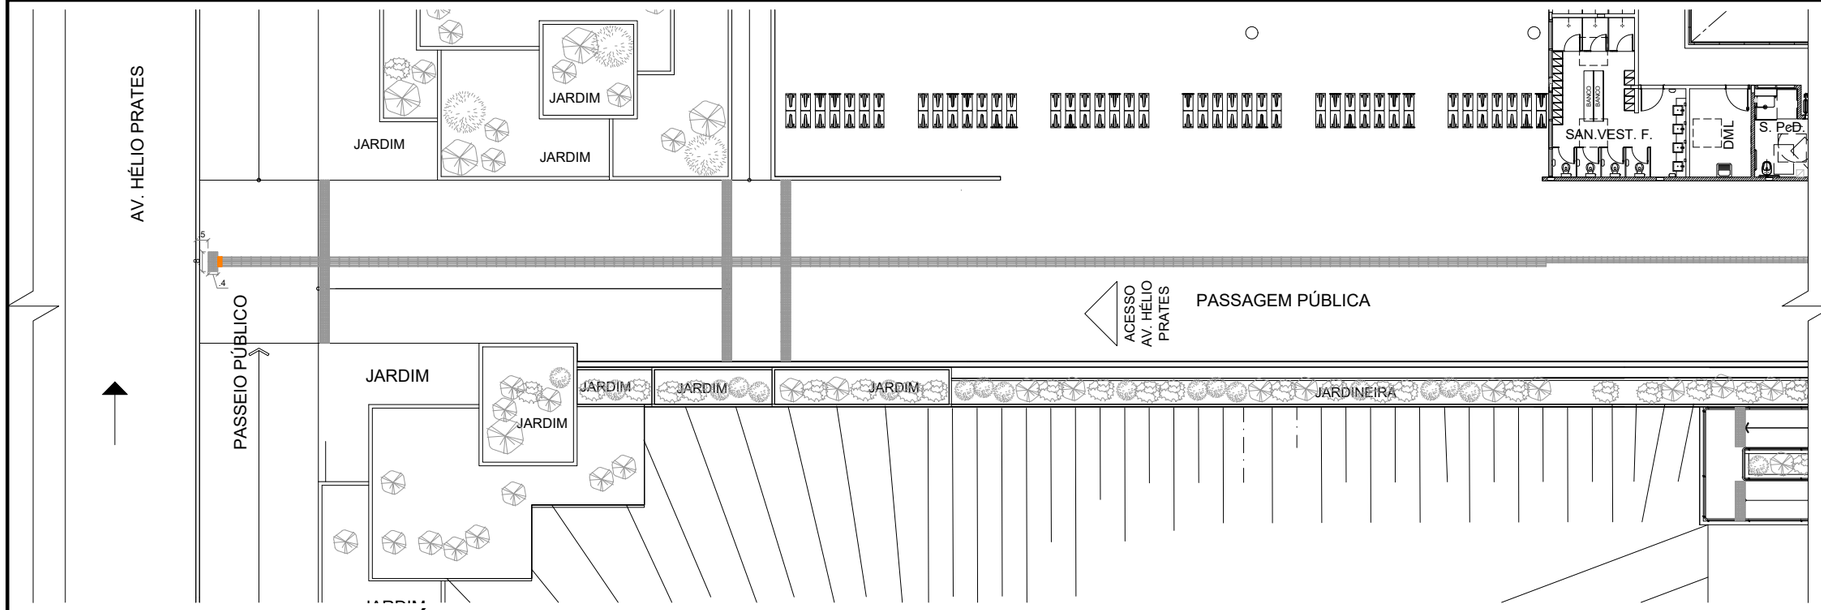

PLANTA BAIXA - TÉRREO


SETOR 2 - ACESSO AV. HÉLIO PRATES

ESCALA 1/250

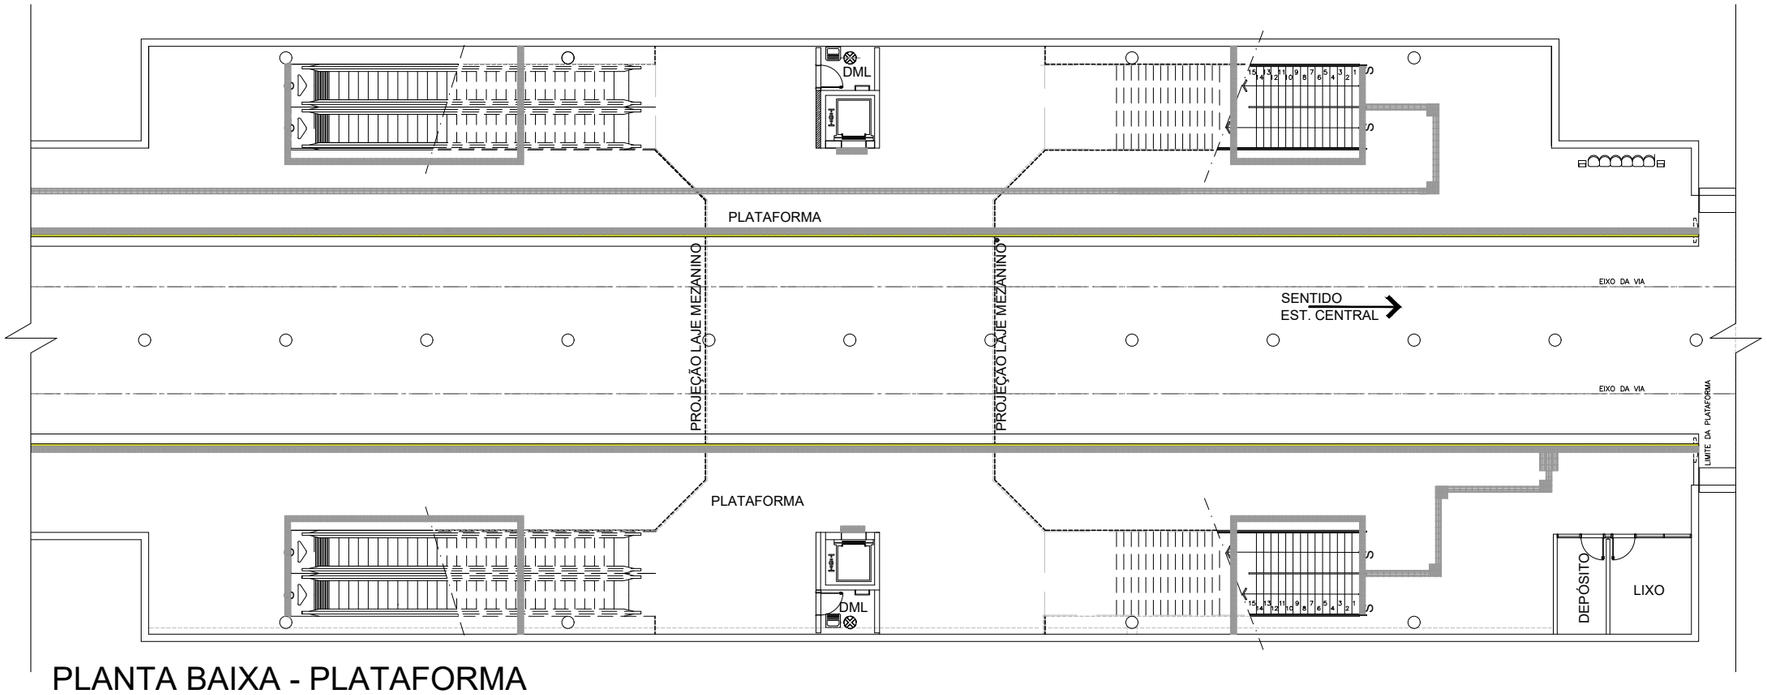

PLANTA BAIXA - PLATAFORMA

ESCALA 1/250

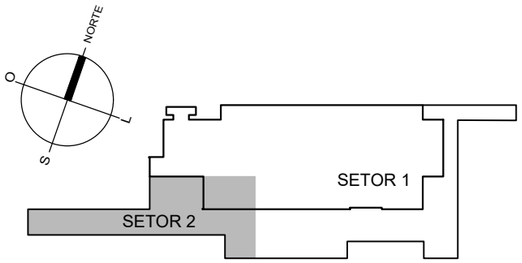

PLANTA CHAVE (TÉRREO)

SETOR 2 - ACESSO AV. HÉLIO PRATES

SEM ESCALA



PLANTA CHAVE (PLATAFORMA)

SEM ESCALA

LEGENDA:

	PISO TÁTIL DE ALERTA (0,40x0,40m) - EXISTENTE, À PERMANECER
	PISO TÁTIL DE ALERTA (0,25x0,25m) - EXISTENTE, À PERMANECER
	PISO TÁTIL DIRECIONAL (0,40x0,40m) - EXISTENTE, À PERMANECER
	PISO TÁTIL DIRECIONAL (0,25x0,25m) - EXISTENTE, À PERMANECER
	PISO TÁTIL - EXISTENTE, À RETIRAR
	PISO TÁTIL DE ALERTA (0,40x0,40m) COR AZUL, NOVO
	PISO TÁTIL DE ALERTA (0,25x0,25m) COR AZUL, NOVO
	PISO TÁTIL DIRECIONAL (0,40x0,40m) COR AZUL, NOVO
	PISO TÁTIL DIRECIONAL (0,25x0,25m COR AZUL, NOVO

NOTAS:

1- Cotas e níveis em metro, exceto onde indicado.

2- Todos os tipos de acabamentos deverão seguir os mesmos detalhes dos elementos existentes.

3- Este desenho é somente orientativo, ficando sob a responsabilidade do fornecedor o dimensionamento dos elementos, desde que não seja alterado o aspecto final aqui apresentado e suas características funcionais.

4- Revisão 01 - Adaptações segundo conversa com representante da Agefis.

Nº	DATA	AUTOR	VISTO
3A	15/10/21	LESCL	CMO
03	24/07/17	LESCL/ANA	GQF
02	02/05/17	LESCL/ANA	GQF
		METRÔ	

REGIÃO
CEILÂNDIA

ENDEREÇO
CEILÂNDIA CENTRO

AUTOR
LUIZ EDUARDO SILVA CHRIST LIMA
(CREA - 8703/TD-DF) - (ART)

ALESSANDRO NOGUEIRA ALEIXO
(CAU - A29014-9) - (ART)

VISTO
GIOVANNI QUIRINO DE FREITAS
(CREA - 11619/D-GO) - (ART)

R.T. IMPL. OBRA
(NOME COMPLETO)
(CAU / CREA) - (ART)

(NOME COMPLETO)
(CAU / CREA) - (ART)

UNIDADE DE CONSTRUÇÃO / SISTEMA E SUBSISTEMA
ESTAÇÃO CEILÂNDIA CENTRO - E25

REGIÃO / TRECHO
CEILÂNDIA CENTRO

ESPECIALIDADE / SUBESPECIALIDADE / COMPONENTE DO SISTEMA
ARQUITETURA

TIPO/ESPECIFICAÇÃO DO DOCUMENTO
DETALHE DO PISO TÁTIL - PLANTAS TÉRREO E PLATAFORMA
.
.
.

MODAL: METRÔ
LINHA: 1
ETAPA: BÁSICO
ÁREA: N.A.
ESCALA: INDICADA
FOLHA: 02/02
DATA: 30/06/2016
REVISÃO: 3A
CODIFICAÇÃO: DE.3/25.1L/E1.004

METRÔ DF

SEI 00097-00014258/2021-11 / pg. 32
Projeto Básico Piso Tátil - E25 Cei. C. 02/02 (DE.3/25.1L/E1.004) (72746858)

ESCADA L01

04 CONJUNTOS

PLATAFORMA

TÉRREO

RAMPA L02


12 CONJUNTOS


ACESSO LESTE

TÉRREO

PADRÕES DE NORMA (NBR 9050/2015)

VER ITEM 5.2.9.2.4 DA NORMA

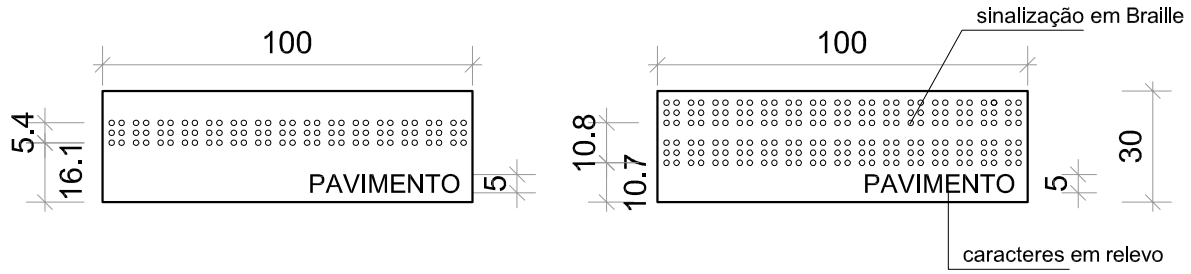

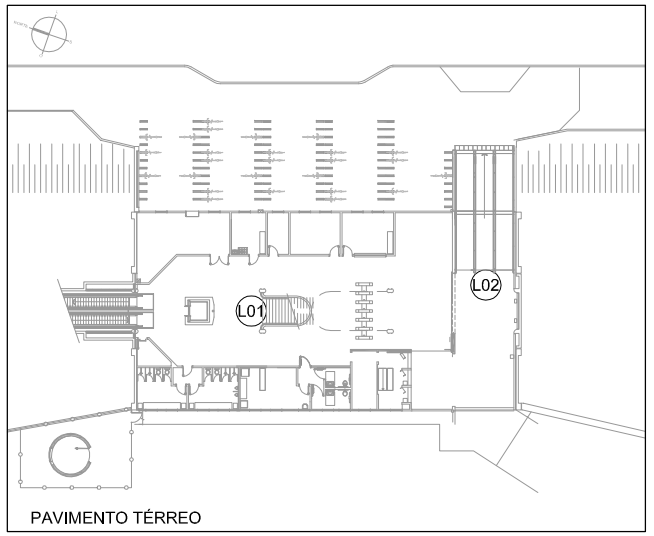

PAVIMENTO TÉRREO

MAPA DE LOCALIZAÇÃO

SEM ESCALA

NOTAS:

1. Este desenho é somente orientativo, ficando sob a responsabilidade do fornecedor o atendimento a todos os parâmetros e requesitos previstos na norma NBR 9050, em sua versão mais atual.
2. Deverá ser conferido rigorosamente os quantitativos aqui apresentados.
3. Os caracteres em relevo devem atender as condições listadas no item 5.2.9.2.2 da NBR 9050 / 2015.

Cor des.	Cor plot	Esp. (mm)
1	7	0.10
2	7	0.18
3	7	0.25
4	7	0.30
5	7	0.45
6	7	0.60
7	7	0.20
8	8	0.15
9	9	0.25
10	10	0.10
–	–	–
–	–	–
250	250	0.10
251	251	0.15
252	252	0.15
253	253	0.15
254	254	0.20

Nº	DATA	AUTOR	VISTO
			METRÔ

REGIÃO
CEILÂNDIA

ENDEREÇO
CEILÂNDIA

AUTOR

ALESSANDRO NOGUEIRA ALEIXO
CAU nº A29014-9

CILNARA M. P. P. M. DE OLIVEIRA
CREA nº 22085/D-DF

LUIZ EDUARDO SILVA CHRIST LIMA
CRT nº 00313056609

JEDERSON LOBO RIBEIRO
CRT nº 01939344182

VISTO

EMMANUEL LUÍS ANSELMO JOANETTI
CREA 16075/D-DF

R.T. IMPLANTAÇÃO / OBRA

(NOME COMPLETO)
(CAU / CREA) - (ART)

(NOME COMPLETO)
(CAU / CREA) - (ART)

UNIDADE DE CONSTRUÇÃO / SISTEMA E SUBSISTEMA
ESTAÇÃO CEILÂNDIA NORTE - E26

REGIÃO / TRECHO
CEILÂNDIA


ESPECIALIDADE / SUBESPECIALIDADE / COMPONENTE DO SISTEMA
ARQUITETURA

TIPO/ESPECIFICAÇÃO DO DOCUMENTO
SINALIZAÇÃO DE CORRIMÃO
.
.
.

MODAL: METRÔ	LINHA: 1
ETAPA: BÁSICO	ÁREA: N.A.
ESCALA: 1:2	FOLHA: 01/01
DATA: JUL / 2021	REVISÃO: 0
CODIFICAÇÃO: DE.3/26.1G/E1.004	

METRÔ DF


Projeto Básico Braille - E26 Ceil. Norte (DE.3/26.1C/E1.004) (7363774) SEI 00097.00014258/2021-11 / pg. 22

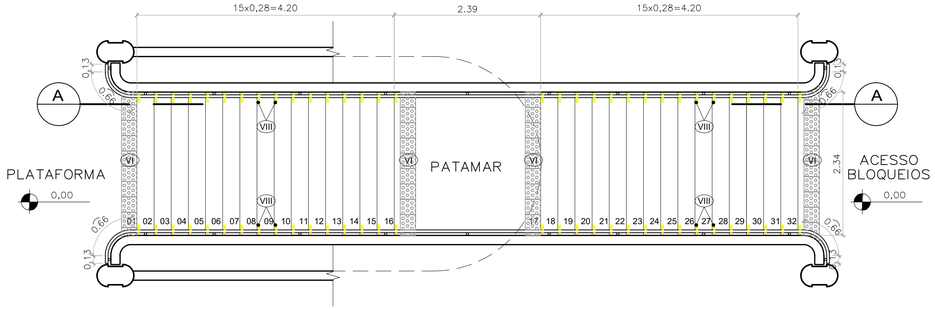

PLANTA BAIXA – ESCADA L01

ACESSO BLOQUEIOS_PLATAFORMA

ESCALA 1/50

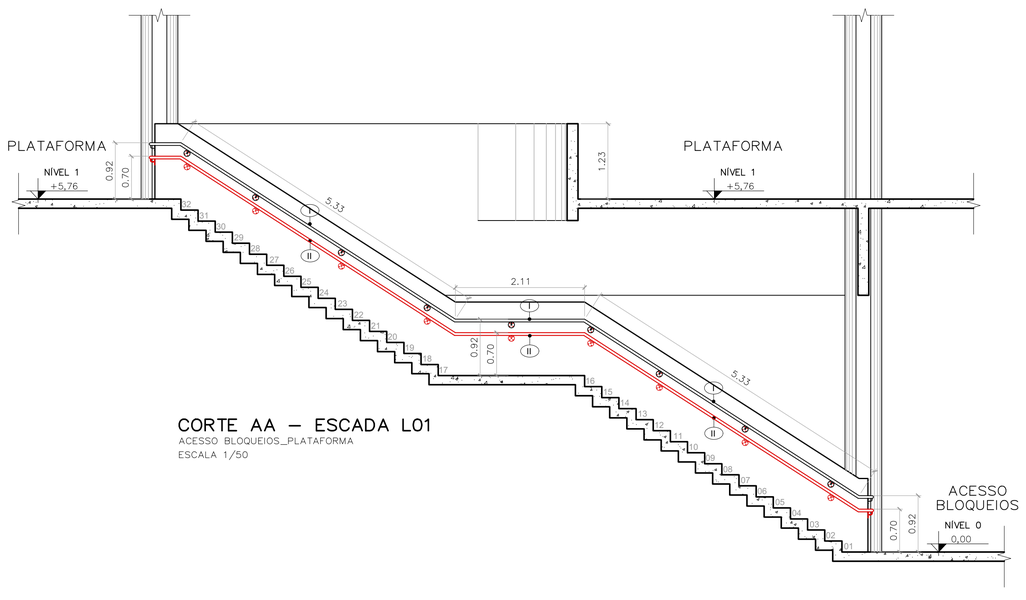


CORTE AA – ESCADA L01

ACESSO BLOQUEIOS_PLATAFORMA

ESCALA 1/50

LEGENDA:


XX / XX	NÚMERO DO DETALHE / NÚMERO DA PRANCHA
	INDICAÇÃO DO DETALHE
	A CONSTRUIR
	A COMPLEMENTAR
I	CORRIMÃO EXISTENTE A SER MANTIDO
II	CORRIMÃO A SER INCORPORADO
III	GUARDA-CORPO EXISTENTE A SER MANTIDO
IV	GUARDA-CORPO EXISTENTE A SER REESTRUTURADO
V	ACRÉSCIMO DO MONTANTE EXISTENTE (H=10cm)
VI	PISO TÁTIL DE ALERTA EXISTENTE A SER MANTIDO
VII	PISO TÁTIL DE ALERTA A SER INCORPORADO
VIII	SINALIZAÇÃO VISUAL DOS DEGRAUS (PISO E ESPELHO)
IX	ACRÉSCIMO DA GUIA DE BALIZAMENTO
X	MONTANTE ADICIONAL NA EXTREMIDADE DO CORRIMÃO

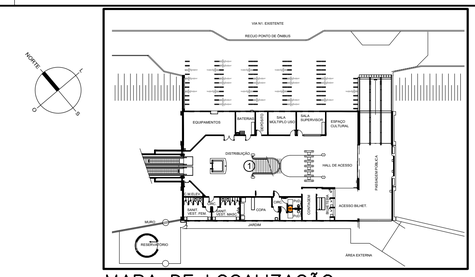

MAPA DE LOCALIZAÇÃO

PAVIMENTO TÉRREO / BLOQUEIOS

ESCALA 1:500

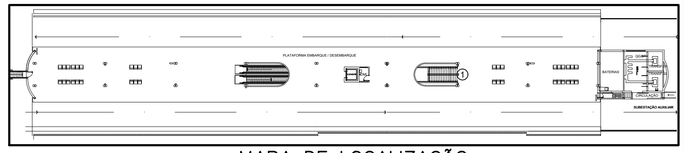

MAPA DE LOCALIZAÇÃO

PAVIMENTO PLATEFORMA

ESCALA 1:500

NOTAS:

1- Cotas e níveis em metro, exceto onde indicado.
2- Todos os tipo de acabamento deverão seguir os mesmos detalhes dos elementos existentes.
3- Todos os fixadores de corrimão devem ser locados no eixo do degrau.
4- No local da dobra do corrimão, o prolongamento deste fica paralelo com o patamar.
5- Os fixadores dos corrimãos instalados nas paredes e os fixadores do corrimãos centrais devem estar no mesmo eixo de alinhamento, qualquer divergência deve ser destacada em projeto.
6- Sinalização de pavimento: Os corrimãos de escadas fixas e rampas devem ter sinalização tátil (caracteres em relevo e em Braile), identificando o pavimento, conforme detalhe específico.
7- Todos os degraus deverão contar com Sinalização Visual. No caso dos degraus que contarem com esta sinalização, esta deverá ser avaliada quanto a necessidade de sua substituição e/ou complementação. Esta sinalização deverá ser aplicada nos pisos e espelhos nas bordas laterais das escadas e/ou na projeção dos corrimãos, obedecendo as medidas de 10x3cm.
8- Todas as extremidades dos tubos devem ser fechadas com o mesmo material do tubo.
9- Os corrimãos das escadas e das rampas devem ter prolongamento de no mínimo 30cm entre o limite do último degrau ou limite da inclinação da rampa e o final da extenção dos corrimãos, em qualquer situação.
10- Todas as medidas de altura dos corrimãos e guarda-corpos têm por referência o centro dos degraus das escadas.
11- Todos os metais, parafusos, porcas, parabolts e arruelas deverão ser de aço inox austenítico passivado acabamento polido alto brilho
12- Este desenho é somente orientativo, ficando sob a responsabilidade do fornecedor o dimensionamento dos elementos de fixação(soldas, chumbadores etc.), desde que não seja alterado o aspecto final aqui apresentado e suas características funcionais.

Nº	MODIFICAÇÕES	DATA	AUTOR	VISTO

METRÔ

Folha nº_____

Processo nº_____

Rubrica_____Matr_____

REGIÃO: CEILÂNDIA

ENDEREÇO: .

AUTOR: ALESSANDRO NOGUEIRA ALEIXO
CILNARA MARIA PINTO PEREIRA MENEZES DE OLIVEIRA
LUIZ EDUARDO SILVA CHRIST LIMA
JEDERSON LOBO RIBEIRO

VISTO: EMMANUEL LUÍS ANSELMO JOANETTI

R.T. IMPLANTAÇÃO / OBRA: .

AUTOR — CAU nº A29014-9 — CREA nº 22085/D-DF — CRT nº 00313056609 — CRT nº 01939344182

VISTO — CREA 16075/D-DF

R.T. — CAU / CREA ART — CAU / CREA ART

USO INTERNO

Esta verificação não esgota as ocorrências que venham a ser levantadas à qualquer tempo. Caso aprovado, representa uma aceitação básica da peça técnica e não isenta os autores do cumprimento das exigências contratuais especificadas.

NÃO APROVADO ☐ APROVADO ☐

Parecer nº _____ Parecer nº _____

Data _____ Data _____

Assinatura(s) e Carimbo(s)

USO EXTERNO

ENCAMINHAMENTO

DOCUMENTO DE ORIGEM

DESTINAÇÃO

☐ ARQUIVO ☐ PROCESSO ☐ IMPLANTAÇÃO — Rub_____ Matr_____

MODAL: METRÔ	LINHA: 1
ETAPA: BÁSICO	ÁREA: N.A.
ESCALA: INDICADA	FOLHA: 01/01
DATA: JULHO 2021	REVISÃO: 0

UNIDADE DE CONSTRUÇÃO / SISTEMA E SUBSISTEMA: ESTAÇÃO CEILÂNDIA NORTE - E26

REGIÃO / TRECHO: CEILÂNDIA

ESPECIALIDADE / SUBESPECIALIDADE / COMPONENTE DO SISTEMA: ARQUITETURA

TIPO/ESPECIFICAÇÃO DO DOCUMENTO: ADEQUAÇÃO PARA ACESSIBILIDADE
DETALHES DAS ESCADAS 1, 2 e 3
.
.

CODIFICAÇÃO: DE.3/26.1G/E1.001

SEI 00097-00014258/2021-11 / pg. 34
Projeto Básico Corrimão - E26 Col. Norte (DE.3/26.1G/E1.001) (7269212)

METRO DF
Companhia do Metropolitano do Distrito Federal

Folha nº_____

Processo nº_____

Rubrica_____Matr_____

REGIÃO	CEILÂNDIA
ENDEREÇO	CEILÂNDIA, QNN 13
AUTOR	CILNARA MARIA PINTO PEREIRA MENEZES DE OLIVEIRA LUIZ EDUARDO SILVA CHRIST LIMA
VISTO	EMMANUEL LUÍS ANSELMO JOANETTI
R.T. IMPLANTAÇÃO / OBRA	–

AUTOR

CREA 22085/D-DF CRT 00313056609

VISTO

CREA 16075/D-DF

R.T.

CAU / CREA

USO INTERNO

Esta verificação não esgota as ocorrências que venham a ser levantadas à qualquer tempo. Caso aprovado, representa uma aceitação básica da peça técnica e não isenta os autores do cumprimento das exigências contratuais especificadas.

NÃO APROVADO ☐ APROVADO ☐

Parecer nº _____ Parecer nº _____

Data _____ Data _____

_____

Assinatura(s) e Carimbo(s)

USO EXTERNO

ENCAMINHAMENTO

DOCUMENTO DE ORIGEM

DESTINAÇÃO

☐ ARQUIVO
☐ PROCESSO
☐ IMPLANTAÇÃO

Rub_____

Matr_____

MODAL: METRÔ	LINHA: 1
ETAPA: BÁSICO	ÁREA: NA
ESCALA: NA	FOLHA: 1 de 7
DATA: ABRIL / 2021	REVISÃO: 0A

UNIDADE DE CONSTRUÇÃO / SISTEMA E SUBSISTEMA
ESTAÇÃO CEILÂNDIA NORTE (E26)

REGIÃO / TRECHO
CEILÂNDIA

ESPECIALIDADE / SUBESPECIALIDADE / COMPONENTE DO SISTEMA
COMUNICAÇÃO VISUAL

TIPO/ESPECIFICAÇÃO DO DOCUMENTO
DE./DESENHO
DETALHAMENTO GRÁFICO - MAPA TÁTIL
–
–

CODIFICAÇÃO
DE.3/26.1G/E2.001


NOTAS:

1. MEDIDAS E COTAS EM METRO, EXCETO ONDE INDICADO.
2. CONFERIR MEDIDAS NO LOCAL.
3. ESTE DESENHO É SOMENTE ORIENTATIVO, FICANDO SOB RESPONSABILIDADE DO CONSTRUTOR O DIMENSIONAMENTO DAS ÁREAS, E DO FORNECEDOR DOS MATERIAIS O PERFEITO FUNCIONAMENTO DOS MESMOS, DESDE QUE NÃO SEJA ALTERADO O ASPECTO FINAL AQUI APRESENTADO E SUAS CARACTERÍSTICAS FUNCIONAIS.

Nº	MODIFICAÇÕES	DATA	AUTOR	VISTO
.	.	.	.	.
.	.	.	.	.
.	.	.	.	.
.	.	.	.	.
.	.	.	.	.
.	.	.	.	.
.	.	.	.	.
.	.	.	.	.
0A	CORREÇÕES DE INFORMAÇÕES	13/10/2021	LESCL	CMO


METRÔ

Obs. 1: Os campos dever/ao ser identificados pela rubrica e iniciais dos seus responsáveis.
Obs. 1: Todas as rubricas e iniciais devem ser previamente identificadas junto ao METRÔ-DF

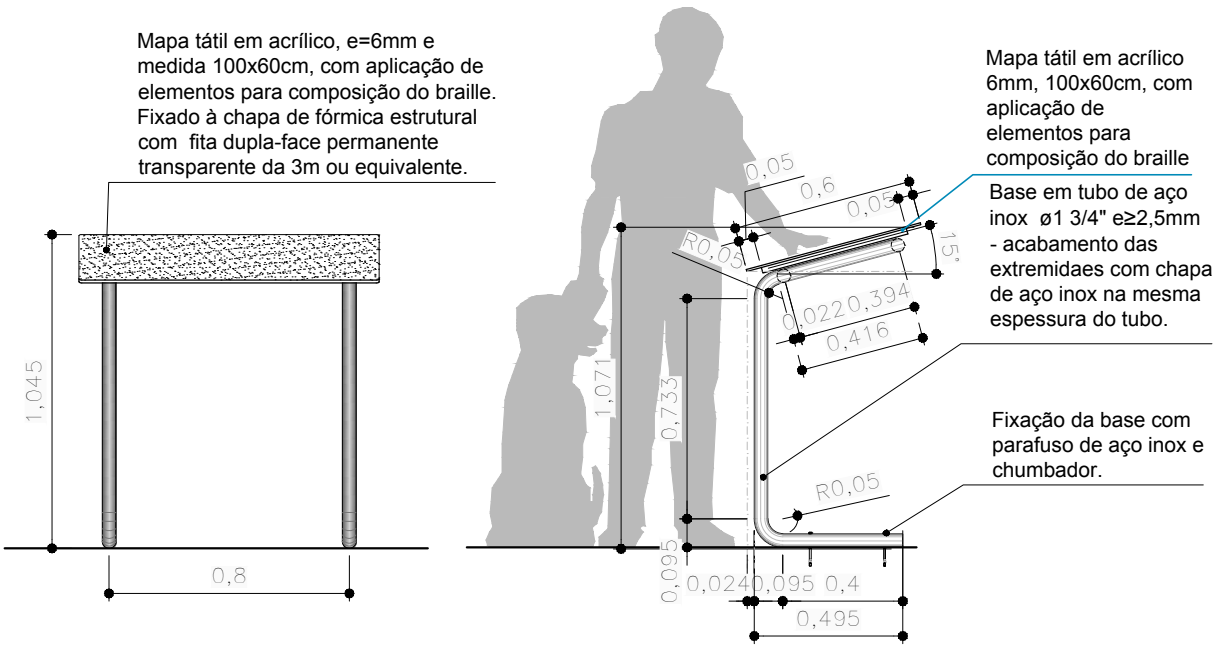


VISTAS FRONTAL E LATERAL

escala 1:25

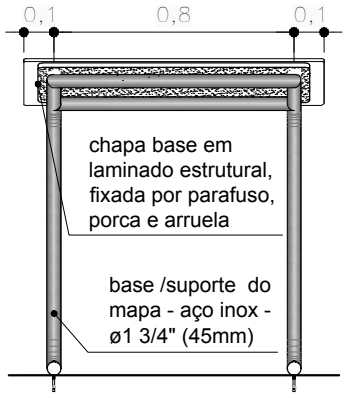

VISTA POSTERIOR

escala 1:25

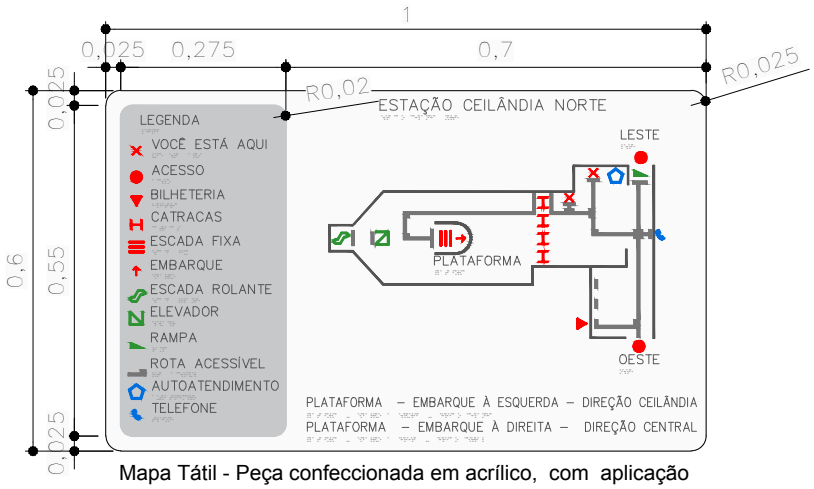


Mapa Tátil - Peça confeccionada em acrílico, com aplicação de elementos para composição do braile e representação da trilha tátil em alto relevo.
Ver desenho específico para cada estação de metrô.

ESQUEMA DO MAPA TÁTIL


sem escala

UNIDADE DE CONSTRUÇÃO ESTAÇÃO CEILÂNDIA NORTE (E26)	FOLHA 03/07	DATA ABR / 2021	
LOCAL CEILÂNDIA	CODIFICAÇÃO DE.3/26.1G/E2.001		
ESPECIALIDADE / SUBESPECIALIDADE COMUNICAÇÃO VISUAL	ETAPA DE PROJ. BÁSICO	REVISÃO 0A	ESCALA INDIC.

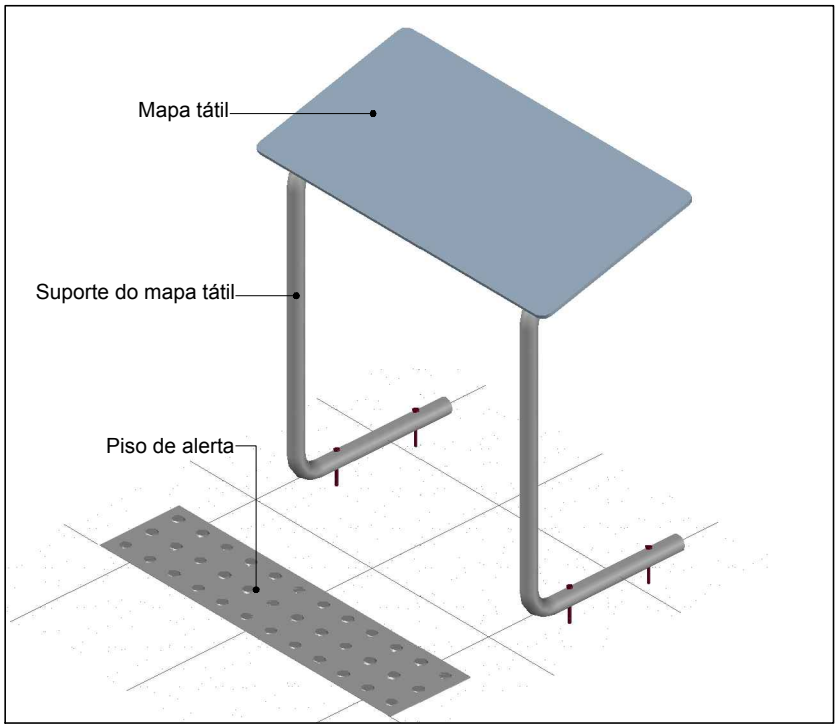

PERSPECTIVA ISOMÉTRICA 1


sem escala

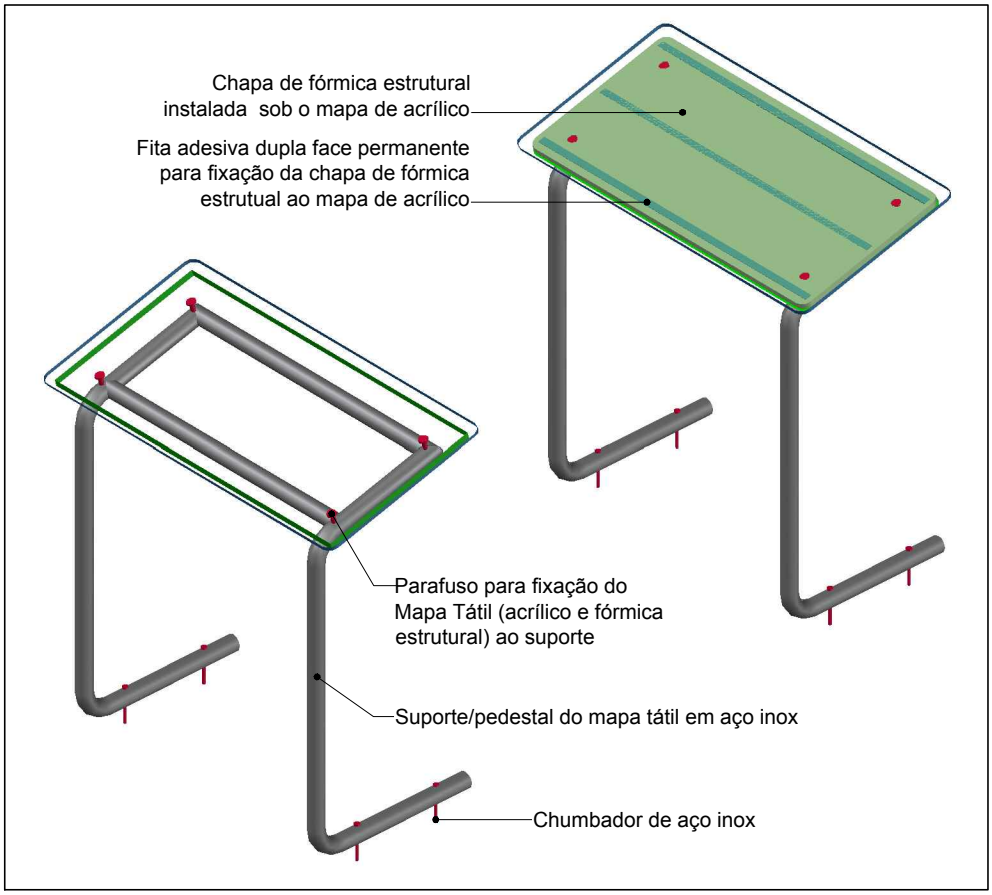

PERSPECTIVA ISOMÉTRICA 2

sem escala

UNIDADE DE CONSTRUÇÃO ESTAÇÃO CEILÂNDIA NORTE (E26)	FOLHA 04/07	DATA ABR / 2021	
LOCAL CEILÂNDIA	CODIFICAÇÃO DE.3/26.1G/E2.001		
ESPECIALIDADE / SUBESPECIALIDADE COMUNICAÇÃO VISUAL	ETAPA DE PROJ. BÁSICO	REVISÃO 0A	ESCALA INDIC.

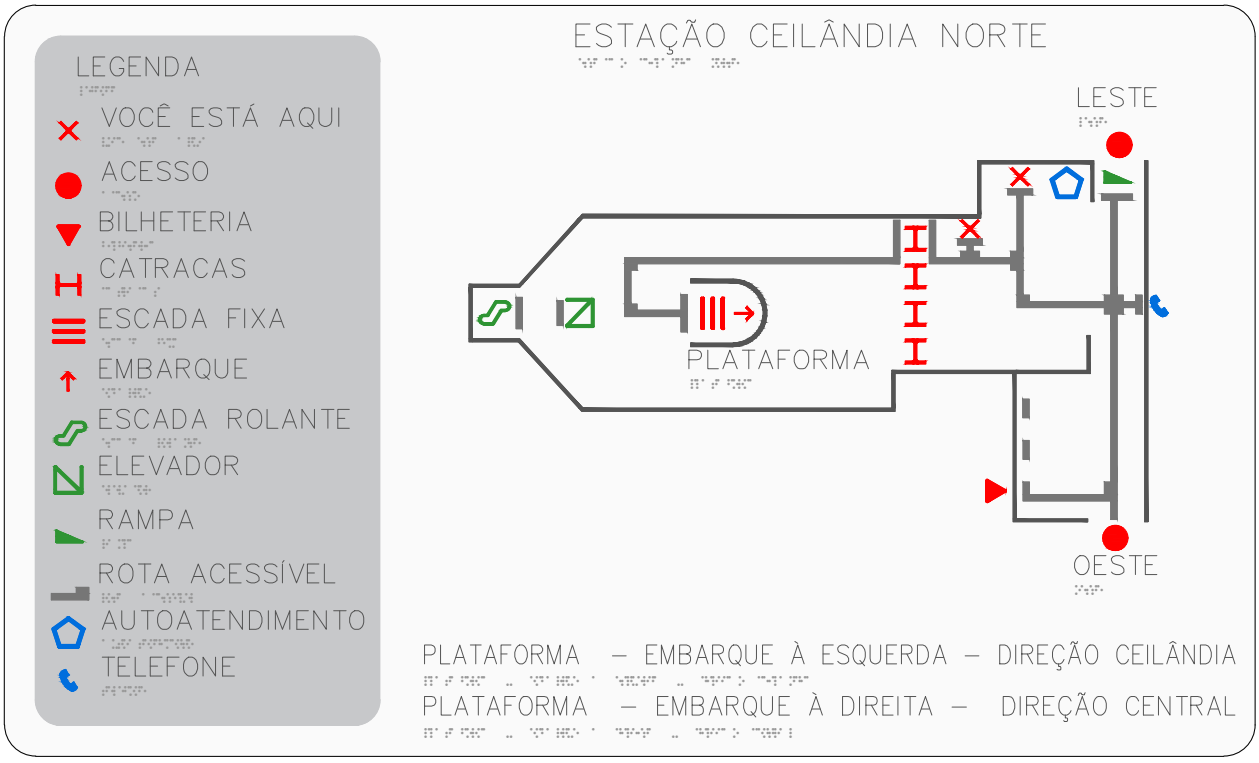

MAPA TÁTIL


escala 1:5

I	COR – Ref. PANTONE BLACK 6 C
II	COR – Ref. PANTONE 421 C
III	COR – Ref. PANTONE WHITE
VI	COR – Ref. PANTONE 2347 C
V	COR – Ref. PANTONE 300 C
VI	COR – Ref. PANTONE 168 C
VII	COR – Ref. PANTONE 355 C

LEGENDA DE CORES - PANTONE

UNIDADE DE CONSTRUÇÃO: ESTAÇÃO CEILÂNDIA NORTE (E26)		FOLHA: 05/07	DATA: ABR / 2021
LOCAL: CEILÂNDIA		CODIFICAÇÃO: DE.3/26.1G/E2.001	
ESPECIALIDADE / SUBESPECIALIDADE: COMUNICAÇÃO VISUAL	ETAPA DE PROJ.: BÁSICO	REVISÃO: 0A	ESCALA: INDIC.

METRÔ DF

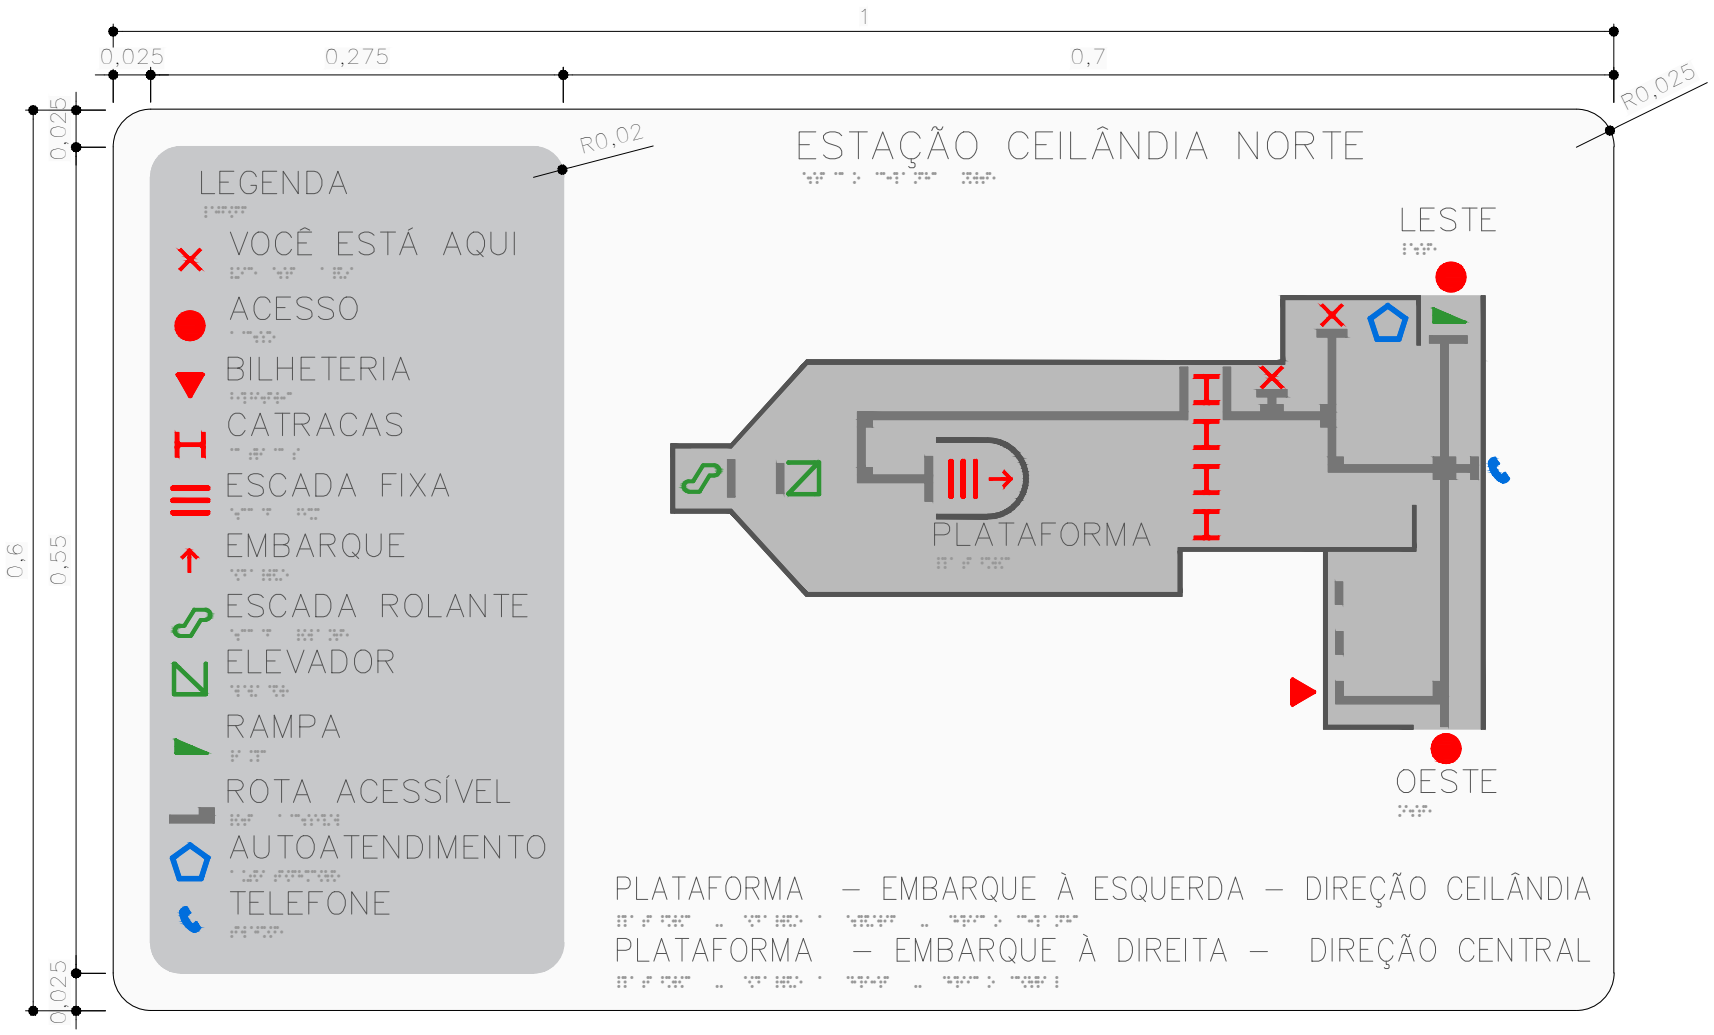


MAPA TÁTIL

escala 1:5

UNIDADE DE CONSTRUÇÃO ESTAÇÃO CEILÂNDIA NORTE (E26)		FOLHA 06/07	DATA ABR / 2021
LOCAL CEILÂNDIA		CODIFICAÇÃO DE.3/26.1G/E2.001	
ESPECIALIDADE / SUBESPECIALIDADE COMUNICAÇÃO VISUAL		ETAPA DE PROJ. BÁSICO	REVISÃO 0A
			ESCALA INDIC.

METRÔ DF

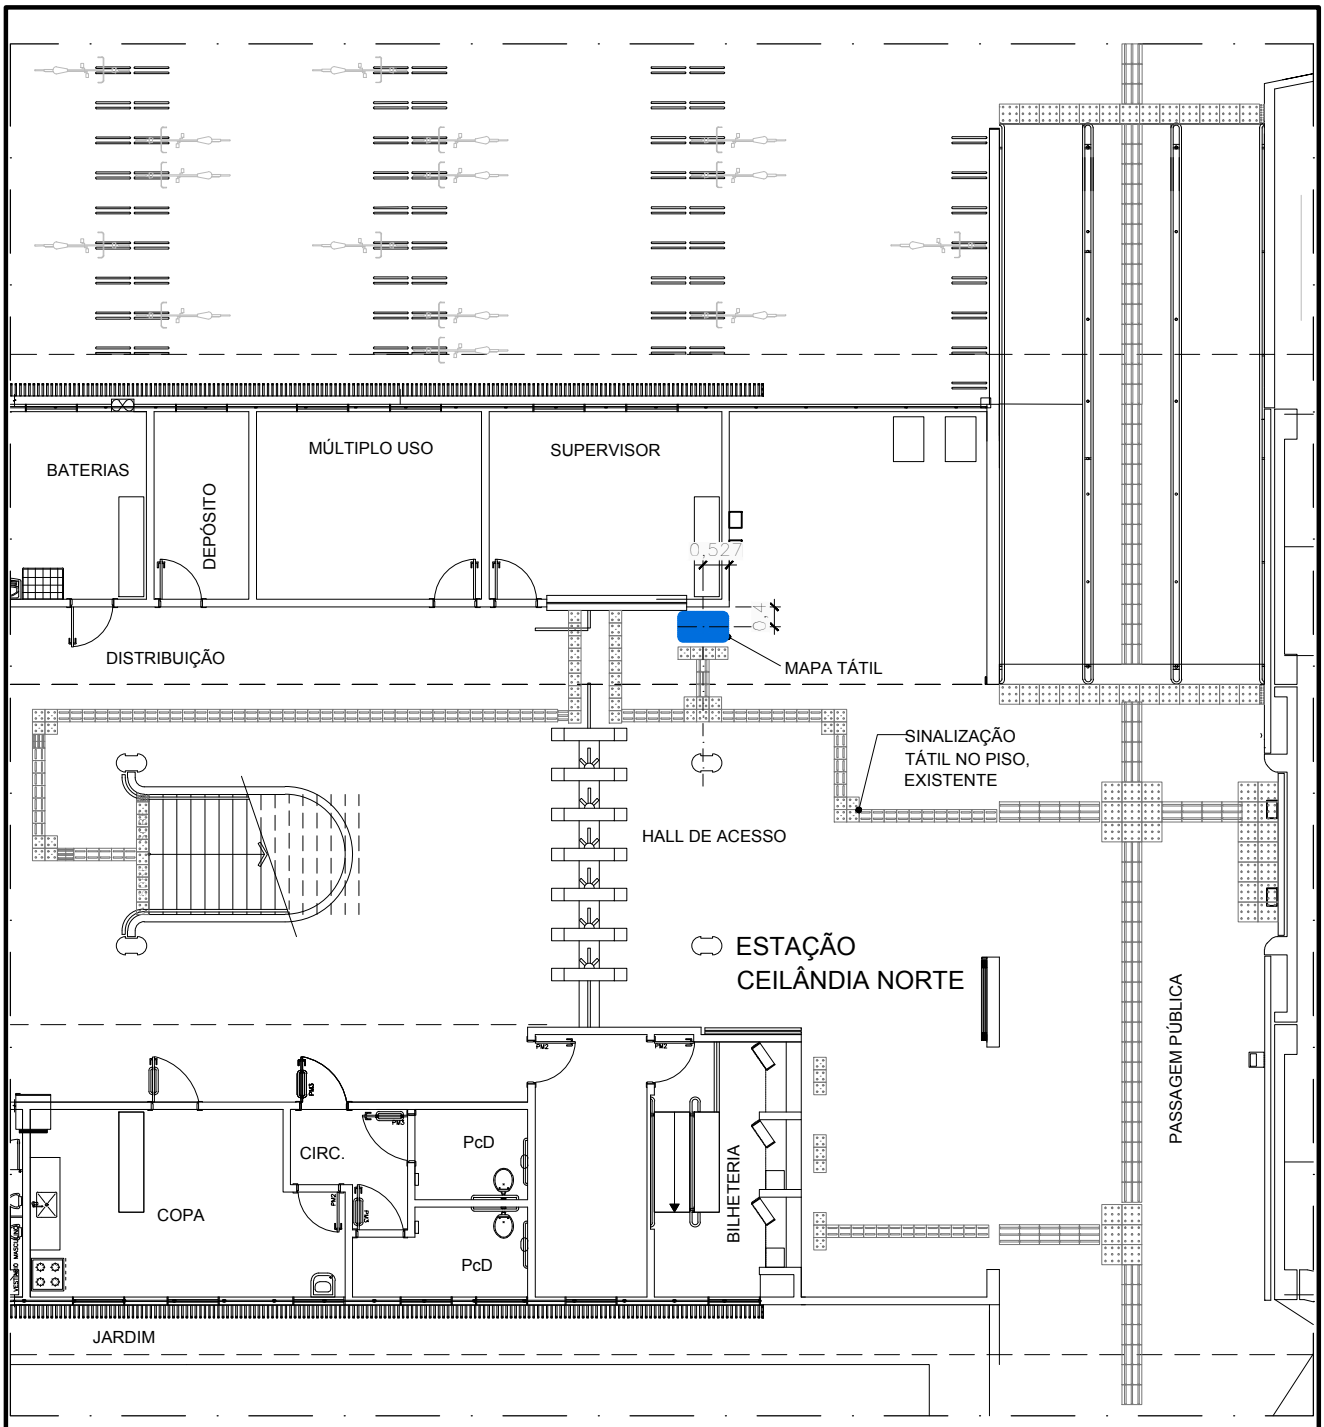


PLANTA DE LOCAÇÃO

escala 1:100

NOTAS:


1. A instalação do mapa deverá seguir as informações desta prancha, e caso se verifique alguma incompatibilidade ou necessidade de ajustes na locação, o METRÔ-DF deverá ser comunicado. Qualquer alteração na locação do mapa deverá ser validada pelo METRÔ-DF antes de ser implantada.

UNIDADE DE CONSTRUÇÃO ESTAÇÃO CEILÂNDIA NORTE (E26)	FOLHA 07/07	DATA ABR / 2021	
LOCAL CEILÂNDIA	CODIFICAÇÃO DE.3/26.1G/E2.001		
ESPECIALIDADE / SUBESPECIALIDADE COMUNICAÇÃO VISUAL	ETAPA DE PROJ. BÁSICO	REVISÃO 0A	ESCALA INDIC.

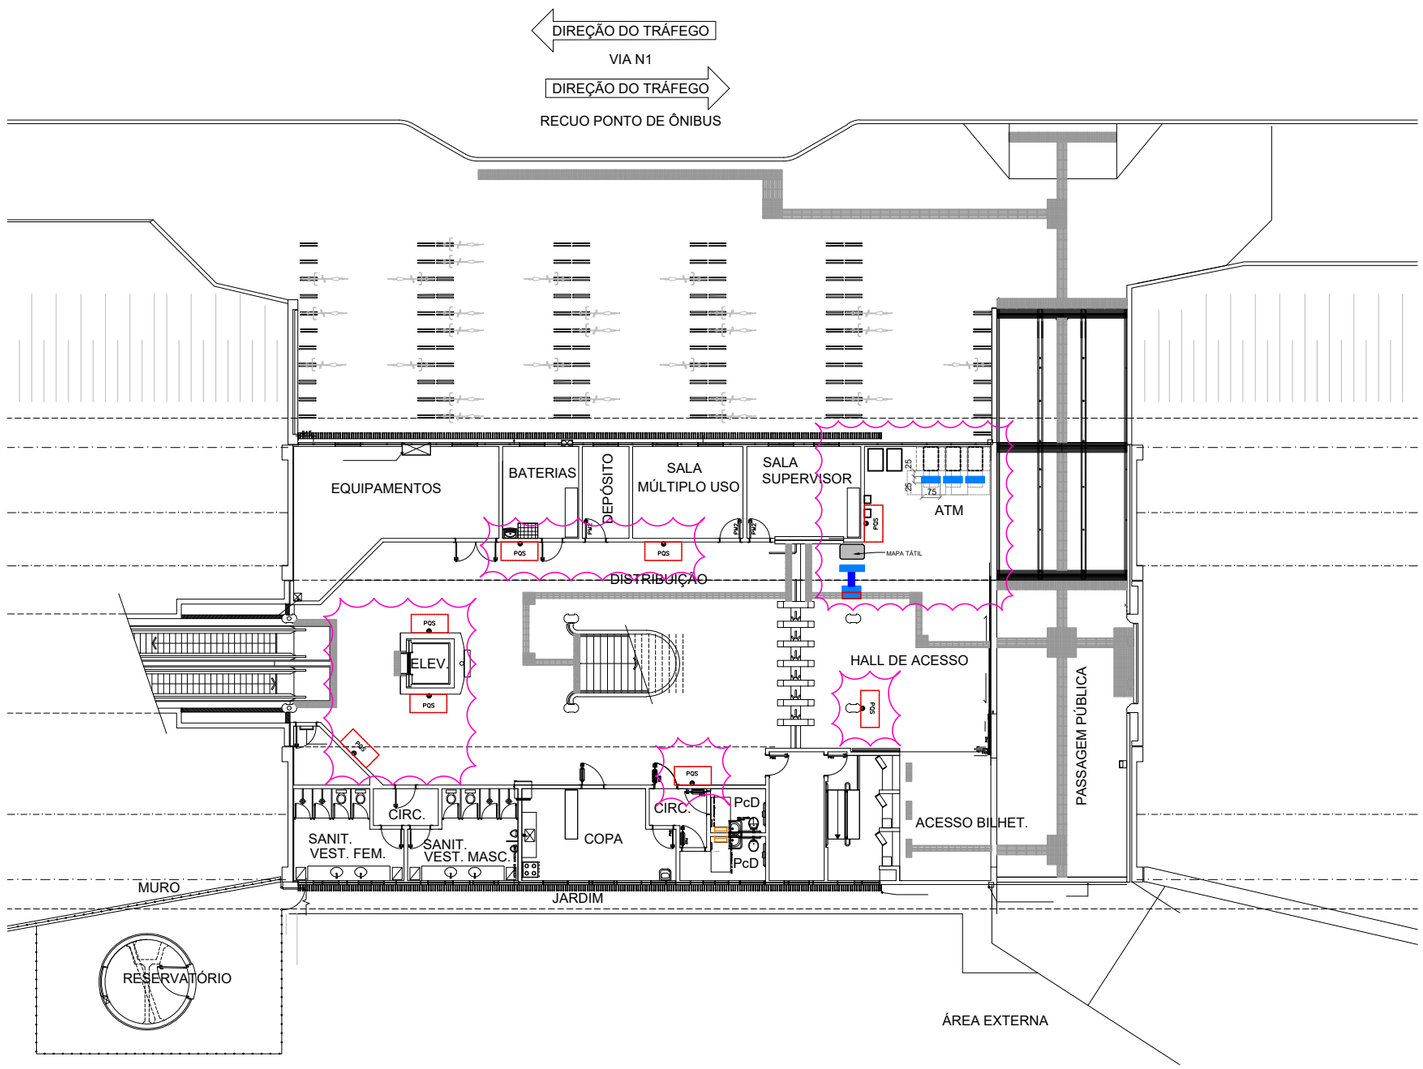

PLANTA BAIXA - TÉRREO / BLOQUEIO

ESCALA 1/250

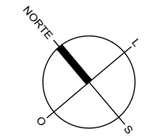

LEGENDA:

	PISO TÁTIL DE ALERTA (0,40x0,40m) - EXISTENTE, À PERMANECER
	PISO TÁTIL DE ALERTA (0,25x0,25m) - EXISTENTE, À PERMANECER
	PISO TÁTIL DIRECIONAL (0,40x0,40m) - EXISTENTE, À PERMANECER
	PISO TÁTIL DIRECIONAL (0,25x0,25m) - EXISTENTE, À PERMANECER
	PISO TÁTIL - EXISTENTE, À RETIRAR
	PISO TÁTIL DE ALERTA (0,40x0,40m) COR AZUL, NOVO
	PISO TÁTIL DE ALERTA (0,25x0,25m) COR AZUL, NOVO
	PISO TÁTIL DIRECIONAL (0,40x0,40m) COR AZUL, NOVO
	PISO TÁTIL DIRECIONAL (0,25x0,25m COR AZUL, NOVO

NOTAS:
1- Cotas e níveis em metro, exceto onde indicado.
2- Todos os tipos de acabamentos deverão seguir os mesmos detalhes dos elementos existentes.
3- Este desenho é somente orientativo, ficando sob a responsabilidade do fornecedor o dimensionamento dos elementos, desde que não seja alterado o aspecto final aqui apresentado e suas características funcionais.
4- Revisão 01 - Adaptações segundo conversa com representante da Agefis.

Nº	DATA	AUTOR	VISTO
4A	15/10/21	LESCL	CMO
04	03/08/21	LESCL/ANA	ELAJ
03	25/07/17	LESCL/ANA	GQF
		METRÔ	

Cor des.	Cor plot	Esp. (mm)
1	7	0,10
2	7	0,18
3	7	0,25
4	7	0,30
5	7	0,45
6	7	0,60
7	7	0,20
8	8	0,15
9	9	0,25
10	10	0,10
–	–	–
–	–	–
250	250	0,10
251	251	0,15
252	252	0,15
253	253	0,15
254	254	0,20

REGIÃO
CEILÂNDIA

ENDEREÇO
CEILÂNDIA NORTE

AUTOR
LUIZ EDUARDO SILVA CHRIST LIMA
(CREA - 8703/TD-DF) - (ART)

ALESSANDRO NOGUEIRA ALEIXO
(CAU - A29014-9) - (ART)

VISTO
GIOVANNI QUIRINO DE FREITAS
(CREA - 11619/D-GO) - (ART)

R.T. IMPL. OBRA
(NOME COMPLETO)
(CAU / CREA) - (ART)

(NOME COMPLETO)
(CAU / CREA) - (ART)

UNIDADE DE CONSTRUÇÃO / SISTEMA E SUBSISTEMA
ESTAÇÃO CEILÂNDIA NORTE - E26

REGIÃO / TRECHO
CEILÂNDIA

ESPECIALIDADE / SUBESPECIALIDADE / COMPONENTE DO SISTEMA
ARQUITETURA

TIPO/ESPECIFICAÇÃO DO DOCUMENTO
DETALHE DO PISO TÁTIL - PLANTA TÉRREO / BLOQUEIO
.
.
.

MODAL
METRÔ

LINHA
1

ETAPA
BÁSICO

ÁREA
N.A.

ESCALA
INDICADA

FOLHA
01/02


DATA
30/06/2016

REVISÃO
4A

CODIFICAÇÃO
DE.3/26.1G/E1.002

METRÔ DF

Projeto Básico Piso Tátil - E26 Cei. N. 01/02 (DE.3/26.1G/E1.002) (72747303) SEI 00097-00014258/2021-11 / pg. 42

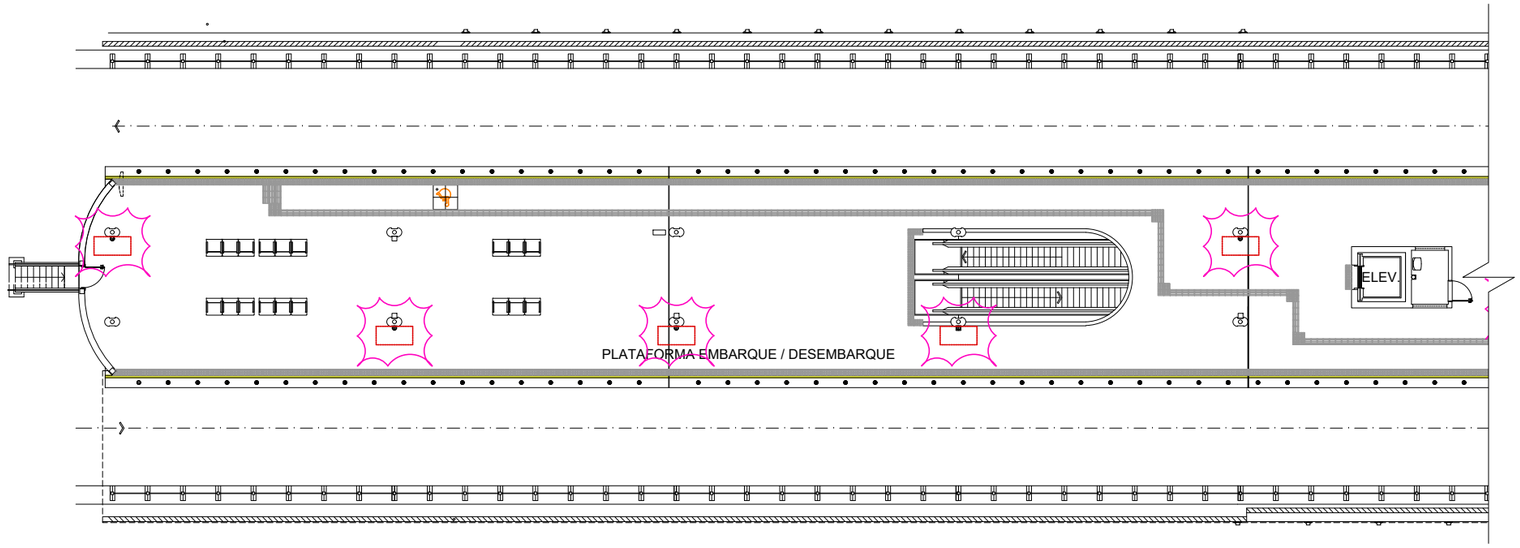


PLANTA BAIXA - PLATAFORMA (TRECHO 1)

ESCALA 1/250



PLANTA CHAVE

SEM ESCALA

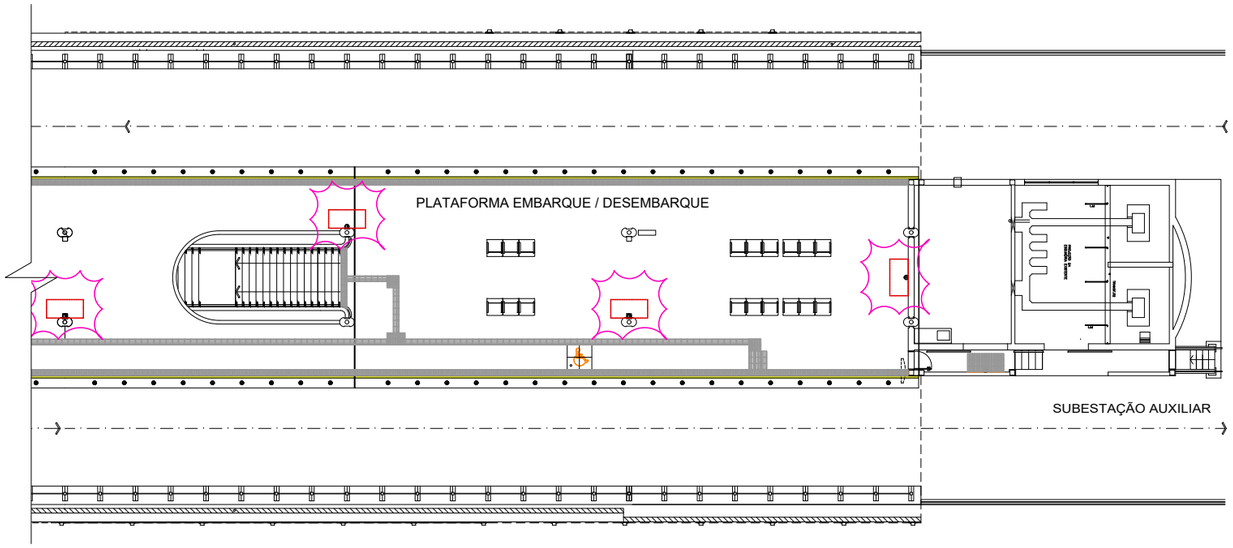

PLANTA BAIXA - PLATAFORMA (TRECHO 2)

ESCALA 1/250



PLANTA CHAVE

SEM ESCALA

LEGENDA:	
	PISO TÁTIL DE ALERTA (0,40x0,40m) - EXISTENTE, À PERMANECER
	PISO TÁTIL DE ALERTA (0,25x0,25m) - EXISTENTE, À PERMANECER
	PISO TÁTIL DIRECIONAL (0,40x0,40m) - EXISTENTE, À PERMANECER
	PISO TÁTIL DIRECIONAL (0,25x0,25m) - EXISTENTE, À PERMANECER
	PISO TÁTIL - EXISTENTE, À RETIRAR
	PISO TÁTIL DE ALERTA (0,40x0,40m) COR AZUL, NOVO
	PISO TÁTIL DE ALERTA (0,25x0,25m) COR AZUL, NOVO
	PISO TÁTIL DIRECIONAL (0,40x0,40m) COR AZUL, NOVO
	PISO TÁTIL DIRECIONAL (0,25x0,25m COR AZUL, NOVO

NOTAS:
1- Cotas e níveis em metro, exceto onde indicado.
2- Todos os tipos de acabamentos deverão seguir os mesmos detalhes dos elementos existentes.
3- Este desenho é somente orientativo, ficando sob a responsabilidade do fornecedor o dimensionamento dos elementos, desde que não seja alterado o aspecto final aqui apresentado e suas características funcionais.
4- Revisão 01 - Adaptações segundo conversa com representante da Agefis.

Nº	DATA	AUTOR	VISTO
4A	15/10/21	LESCL	CMO
04	03/08/21	LESCL/ANA	ELAJ
03	25/07/17	LESCL/ANA	GQF

METRÔ

Cor des.	Cor plot	Esp. (mm)
1	7	0,10
2	7	0,18
3	7	0,25
4	7	0,30
5	7	0,45
6	7	0,60
7	7	0,20
8	8	0,15
9	9	0,25
10	10	0,10
–	–	–
–	–	–
250	250	0,10
251	251	0,15
252	252	0,15
253	253	0,15
254	254	0,20

REGIÃO
CEILÂNDIA

ENDEREÇO
CEILÂNDIA NORTE

AUTOR

LUIZ EDUARDO SILVA CHRIST LIMA
(CREA - 8703/TD-DF) - (ART)

ALESSANDRO NOGUEIRA ALEIXO
(CAU - A29014-9) - (ART)

VISTO

GIOVANNI QUIRINO DE FREITAS
(CREA - 11619/D-GO) - (ART)

R.T. IMPL. OBRA

(NOME COMPLETO)
(CAU / CREA) - (ART)

(NOME COMPLETO)
(CAU / CREA) - (ART)

UNIDADE DE CONSTRUÇÃO / SISTEMA E SUBSISTEMA
ESTAÇÃO CEILÂNDIA NORTE - E26

REGIÃO / TRECHO
CEILÂNDIA

ESPECIALIDADE / SUBESPECIALIDADE / COMPONENTE DO SISTEMA
ARQUITETURA

TIPO/ESPECIFICAÇÃO DO DOCUMENTO
DETALHE DO PISO TÁTIL - PLANTA TÉRREO / BLOQUEIO
.
.
.

MODAL
METRÔ

LINHA
1

ETAPA
BÁSICO

ÁREA
N.A.

ESCALA
INDICADA

FOLHA
02/02

DATA
30/06/2016

REVISÃO
4A

CODIFICAÇÃO
DE.3/26.1G/E1.003

METRÔDF

SEI 00097-00014258/2021-11 / pg. 43
Projeto Básico Piso Tátil - E26 Cei. N. 02/02 (DE.3/26.1G/E1.003) (72747479)

MEZANINO

ACESSO OESTE

ESCADA L01
12 CONJUNTOS

MEZANINO

ACESSO OESTE

ESCADA L02
12 CONJUNTOS

MEZANINO

ACESSO LESTE

ESCADA L03
12 CONJUNTOS

MEZANINO 1

PLATAFORMA 1

ESCADA L04
08 CONJUNTOS

MEZANINO 1

PLATAFORMA 1

ESCADA L05
08 CONJUNTOS

MEZANINO CENTRAL

PLATAFORMA CENTRAL

ESCADA L06
08 CONJUNTOS

MEZANINO CENTRAL

PLATAFORMA CENTRAL

ESCADA L07
08 CONJUNTOS

MEZANINO 2

PLATAFORMA 2

ESCADA L08
08 CONJUNTOS

MEZANINO 2

PLATAFORMA 2

ESCADA L09
08 CONJUNTOS

MEZANINO


ACESSO OESTE

RAMPA L10
08 CONJUNTOS

MEZANINO


ACESSO LESTE

RAMPA L11
08 CONJUNTOS

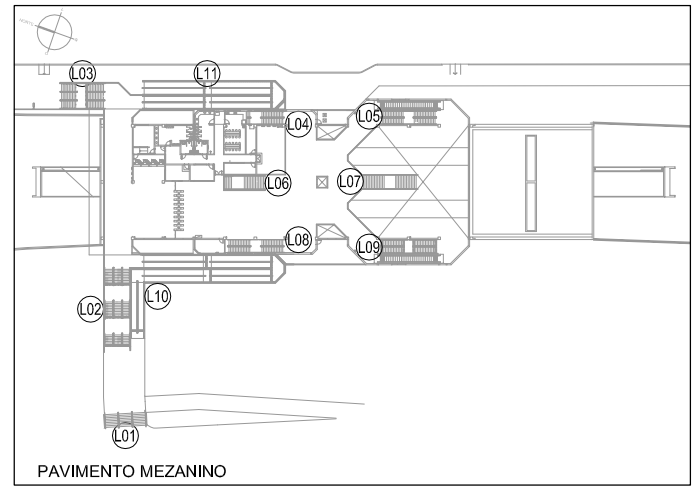

PAVIMENTO MEZANINO

MAPA DE LOCALIZAÇÃO
SEM ESCALA

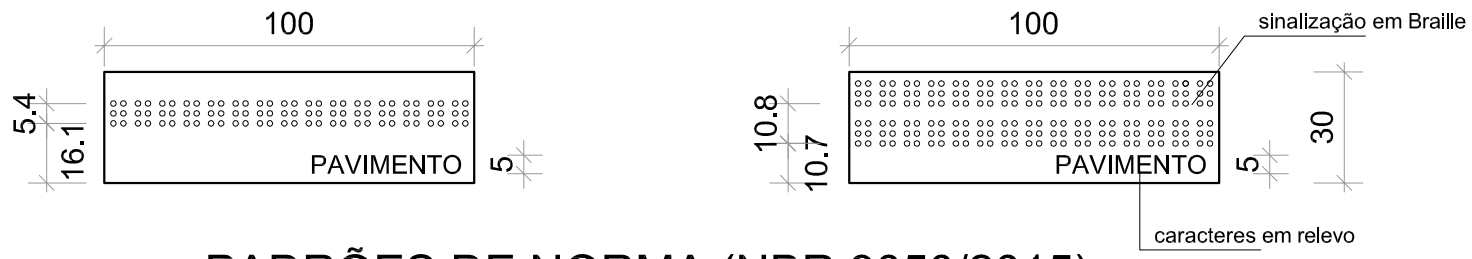

PADRÕES DE NORMA (NBR 9050/2015)
VER ITEM 5.2.9.2.4 DA NORMA

NOTAS:
1. Este desenho é somente orientativo, ficando sob a responsabilidade do fornecedor o atendimento a todos os parâmetros e requesitos previstos na norma NBR 9050, em sua versão mais atual.
2. Deverá ser conferido rigorosamente os quantitativos aqui apresentados.
3. Os caracteres em relevo devem atender as condições listadas no item 5.2.9.2.2 da NBR 9050 / 2015.

Cor des.	Cor plo:	Esp. (mm)
1	7	0.10
2	7	0.18
3	7	0.25
4	7	0.30
5	7	0.45
6	7	0.60
7	7	0.20
8	8	0.15
9	9	0.25
10	10	0.10
–	–	–
–	–	–
250	250	0.10
251	251	0.15
252	252	0.15
253	253	0.15
254	254	0.20

Nº	DATA	AUTOR	VISTO
.	.	.	.
.	.	.	.
.	.	.	.

METRÔ

REGIÃO
CEILÂNDIA

ENDEREÇO
CEILÂNDIA

AUTOR

ALESSANDRO NOGUEIRA ALEIXO
CAU nº A29014-9

CILNARA M. P. P. M. DE OLIVEIRA
CREA nº 22085/D-DF

LUIZ EDUARDO SILVA CHRIST LIMA
CRT nº 00313056609

JEDERSON LOBO RIBEIRO
CRT nº 01939344182

VISTO

EMMANUEL LUÍS ANSELMO JOANETTI
CREA 16075/D-DF

R.T. IMPLANTAÇÃO / OBRA

(NOME COMPLETO)
(CAU / CREA) - (ART)

(NOME COMPLETO)
(CAU / CREA) - (ART)

UNIDADE DE CONSTRUÇÃO / SISTEMA E SUBSISTEMA
ESTAÇÃO TERMINAL CEILÂNDIA - E27

REGIÃO / TRECHO
CEILÂNDIA


ESPECIALIDADE / SUBESPECIALIDADE / COMPONENTE DO SISTEMA
ARQUITETURA

TIPO/ESPECIFICAÇÃO DO DOCUMENTO
SINALIZAÇÃO DE CORRIMÃO
.
.
.

MODAL	LINHA
METRÔ	1
ETAPA	ÁREA
BÁSICO	N.A.
ESCALA	FOLHA
1:2	01/01
DATA	REVISÃO
JUL / 2021	0


CODIFICAÇÃO
DE.3/27.1C/E1.007

Projeto Básico Braile - E27 Tcm. Ceilândia (DE.3/27.1C/E1.007) (7263/7958) SEI 00097-00014258/2021 11 / pg. 44

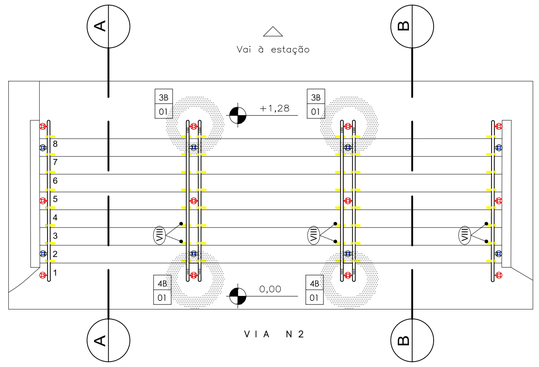


PLANTA BAIXA – ESCADA CEI_L01

ESCADA FIXA DA VIA OESTE
ESCALA 1/50

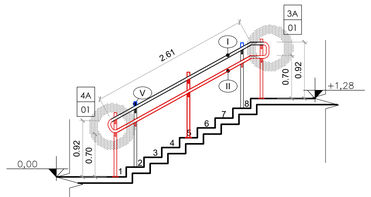


CORTE AA– ESCADA CEI_L01

ESCADA FIXA DA VIA OESTE
ESCALA 1/50

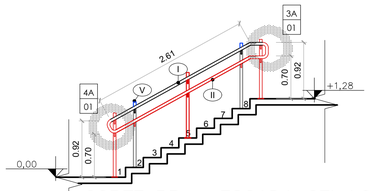


CORTE BB – ESCADA CEI_L01

ESCADA FIXA DA VIA OESTE
ESCALA 1/50

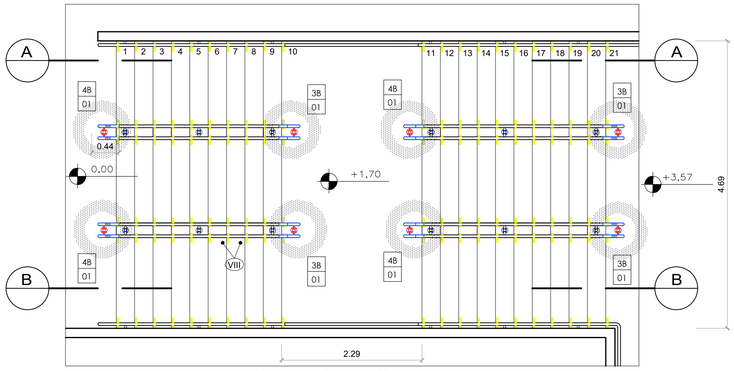


PLANTA BAIXA– ESCADA CEI_L03

ESCADA FIXA ACESSO NORTE
ESCALA 1/50

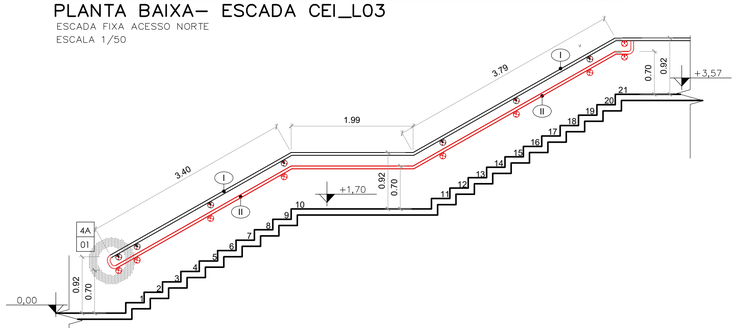


CORTE AA– ESCADA CEI_L03

ESCADA FIXA ACESSO NORTE
ESCALA 1/50

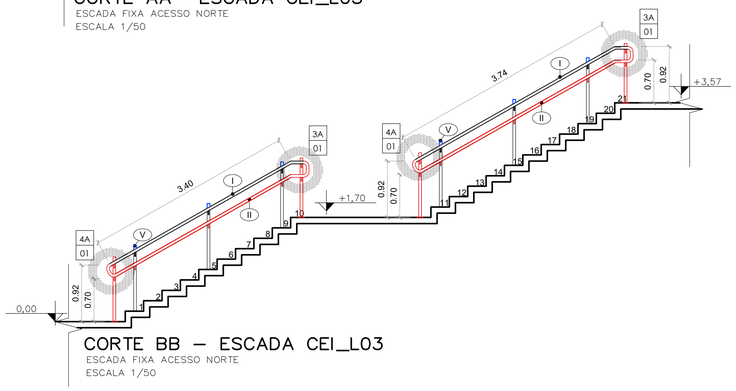


CORTE BB – ESCADA CEI_L03

ESCADA FIXA ACESSO NORTE
ESCALA 1/50

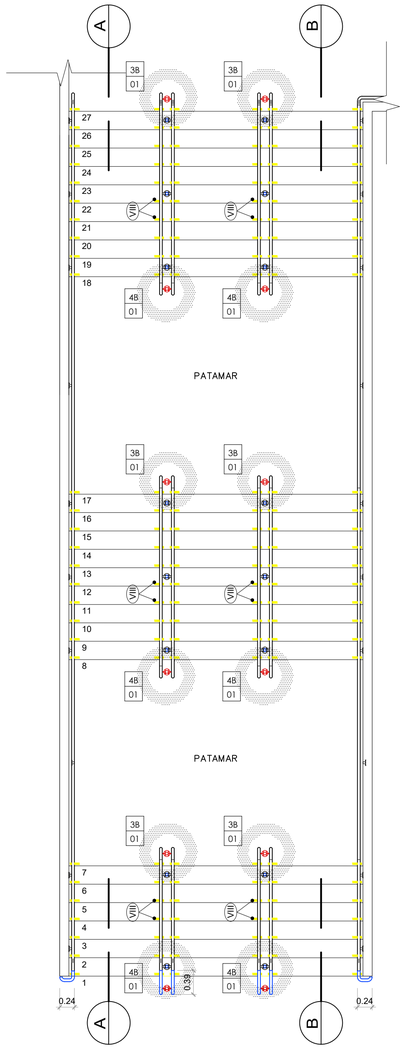


PLANTA BAIXA – ESCADA CEI_L02

ESCADA FIXA ACESSO SUL
ESCALA 1/50

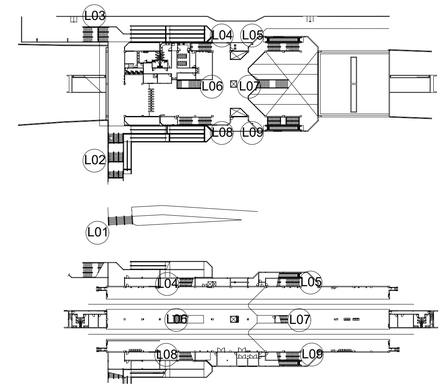


MAPA DE LOCALIZAÇÃO

ESCALA 1:1500

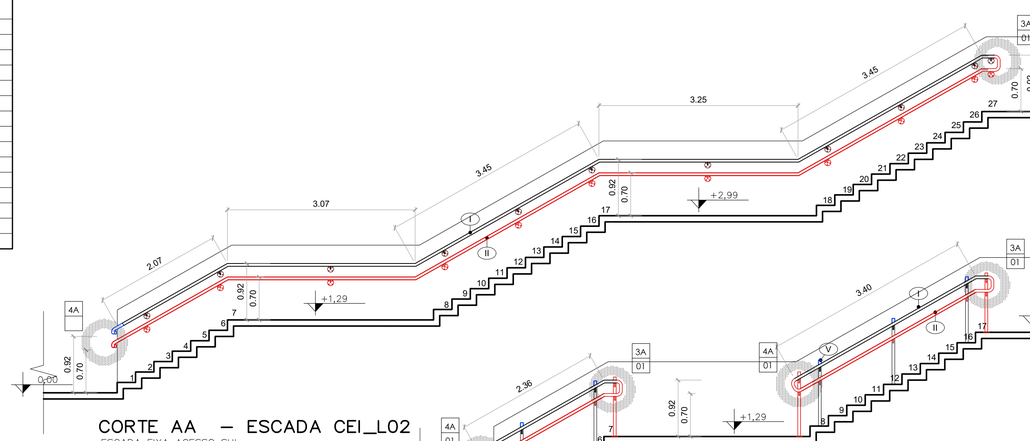

CORTE AA – ESCADA CEI_L02

ESCADA FIXA ACESSO SUL
ESCALA 1/50

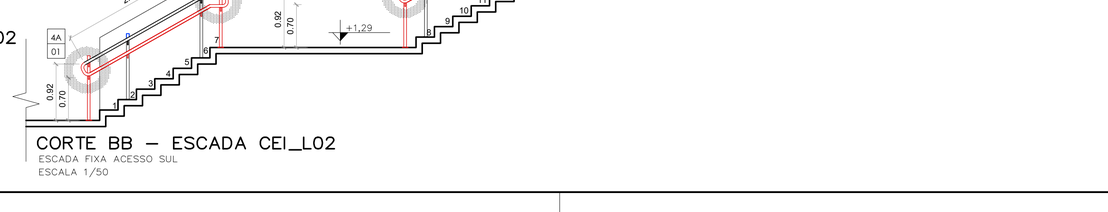

CORTE BB – ESCADA CEI_L02

ESCADA FIXA ACESSO SUL
ESCALA 1/50

NOTAS:
1- Cotas e níveis em metro, exceto onde indicado.
2- Todos os tipo de acabamento deverão seguir os mesmos detalhes dos elementos existentes.
3- Todos os fixadores de corrimão devem ser locados no eixo do degrau.
4- No local da dobra do corrimão, o prolongamento deste fica paralelo com o patamar.
5- Os fixadores dos corrimãos instalados nas paredes e os fixadores do corrimãos centrais devem estar no mesmo eixo de alinhamento, qualquer divergência deve ser destacada em projeto.
6- Sinalização de pavimento: Os corrimãos de escadas fixas e rampas devem ter sinalização tátil (caracteres em relevo e em Braile), identificando o pavimento, conforme detalhe específico.
7- Todos os degraus deverão contar com Sinalização Visual. No caso dos degraus que contarem com esta sinalização, esta deverá ser avaliada quanto a necessidade de sua substituição e/ou complementação. Esta sinalização deverá ser aplicada nos pisos e espelhos nas bordas laterais das escadas e/ou na projeção dos corrimãos, obedecendo as medidas de 10x3cm.
8- Todas as extremidades dos tubos devem ser fechadas com o mesmo material do tubo.
9- Os corrimãos das escadas e das rampas devem ter prolongamento de no mínimo 30cm entre o limite do último degrau ou limite da inclinação da rampa e o final da extenção dos corrimãos, em qualquer situação.
10- Todas as medidas de altura dos corrimãos e guarda-corpos têm por referência o centro dos degraus das escadas.
11- Todos os metais, parafusos, porcas, parabolts e arruelas deverão ser de aço inox austenítico passivado acabamento polido alto brilho
12- Este desenho é somente orientativo, ficando sob a responsabilidade do fornecedor o dimensionamento dos elementos de fixação(buchas, chumbadores etc.), desde que não seja alterado o aspecto final aqui apresentado e suas características funcionais.

Nº	MODIFICAÇÕES	DATA	AUTOR	VISTO

METRÔ

LEGENDA:

XX / XX	NÚMERO DO DETALHE / NÚMERO DA PRANCHA
	INDICAÇÃO DO DETALHE
	A CONSTRUIR
	A COMPLEMENTAR
	A SER INSTALADO COM MATERIAL EXISTENTE
(I)	CORRIMÃO EXISTENTE A SER MANTIDO
(II)	CORRIMÃO A SER INCORPORADO
(III)	GUARDA-CORPO EXISTENTE A SER MANTIDO
(IV)	GUARDA-CORPO EXISTENTE A SER REESTRUTURADO
(V)	ACRÉSCIMO DO MONTANTE EXISTENTE (H=10cm)
(VI)	PISO TÁTIL DE ALERTA EXISTENTE A SER MANTIDO
(VII)	PISO TÁTIL DE ALERTA A SER INCORPORADO
(VIII)	SINALIZAÇÃO VISUAL DOS DEGRAUS (PISO E ESPELHO)
(IX)	ACRÉSCIMO DA GUIA DE BALIZAMENTO
(X)	MONTANTE ADICIONAL NA EXTREMIDADE DO CORRIMÃO

METRÔ DF
Companhia do Metropolitano do Distrito Federal

Folha nº_____
Processo nº_____
Rubrica_____ Matr_____

REGIÃO: CEILÂNDIA
ENDEREÇO: -
AUTOR: ALESSANDRO NOGUEIRA ALEIXO
CILNARA MARIA PINTO PEREIRA MENEZES DE OLIVEIRA
LUIZ EDUARDO SILVA CHRIST LIMA
JEDERSON LOBO RIBEIRO
VISTO: EMMANUEL LUÍS ANSELMO JOANETTI
R.T. IMPLANTAÇÃO / OBRA: -

AUTOR
CAU nº A29014-9 CREA nº 22085/D-DF CRT nº 00313056609 CRT nº 01939344182
VISTO
CREA 16075/D-DF
R.T.
CAU / CREA ART CAU / CREA ART

USO INTERNO

Esta verificação não esgota as ocorrências que venham a ser levantadas à qualquer tempo. Caso aprovado, representa uma aceitação básica da peça técnica e não isenta os autores do cumprimento das exigências contratuais especificadas.

NÃO APROVADO ☐ APROVADO ☐

Parecer nº _____ Parecer nº _____
Data _____ Data _____

Assinatura(s) e Carimbo(s)


USO EXTERNO

ENCAMINHAMENTO

DOCUMENTO DE ORIGEM

DESTINAÇÃO
☐ ARQUIVO
☐ PROCESSO Rub_____
☐ IMPLANTAÇÃO Matr_____


UNIDADE DE CONSTRUÇÃO / SISTEMA E SUBSISTEMA	ESTAÇÃO TERMINAL CEILÂNDIA
REGIÃO / TRECHO	CEILÂNDIA
MODAL: METRÔ	LINHA: 1
ESPECIALIDADE / SUBESPECIALIDADE / COMPONENTE DO SISTEMA	ARQUITETURA
ETAPA: BÁSICO	ÁREA: N.A.
TIPO/ESPECIFICAÇÃO DO DOCUMENTO	ADEQUAÇÃO PARA ACESSIBILIDADE ESCADA FIXA L01 - VIA OESTE ESCADA FIXA L02 -ACESSO SUL ESCADA FIXA L03 - ACESSO NORTE
ESCALA: INDICADA	FOLHA: 01/01
DATA: JULHO 2021	REVISÃO: 0
CODIFICAÇÃO	DE.3/27.1C/E1.001

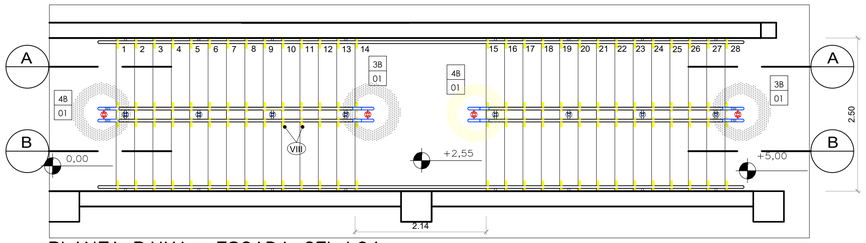

PLANTA BAIXA– ESCADA CEI_L04

ESCADA FIXA LIGANDO O MEZANINO A PLATAFORMA 1 – NORTE


ESCALA 1/50

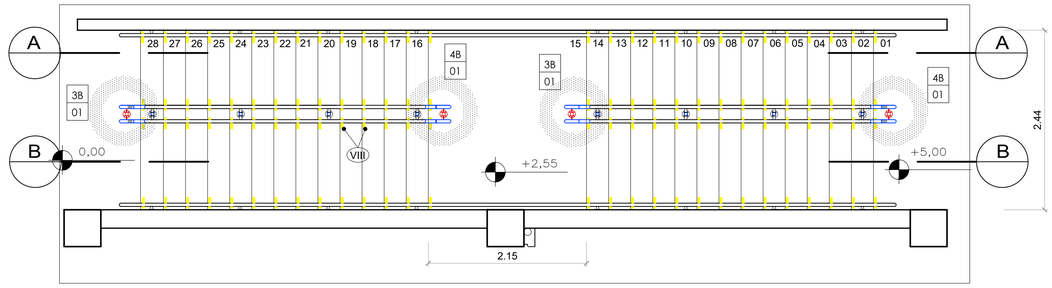

PLANTA BAIXA– ESCADA CEI_L05

ESCADA FIXA LIGANDO O MEZANINO A PLATAFORMA 1 – SUL


ESCALA 1/50

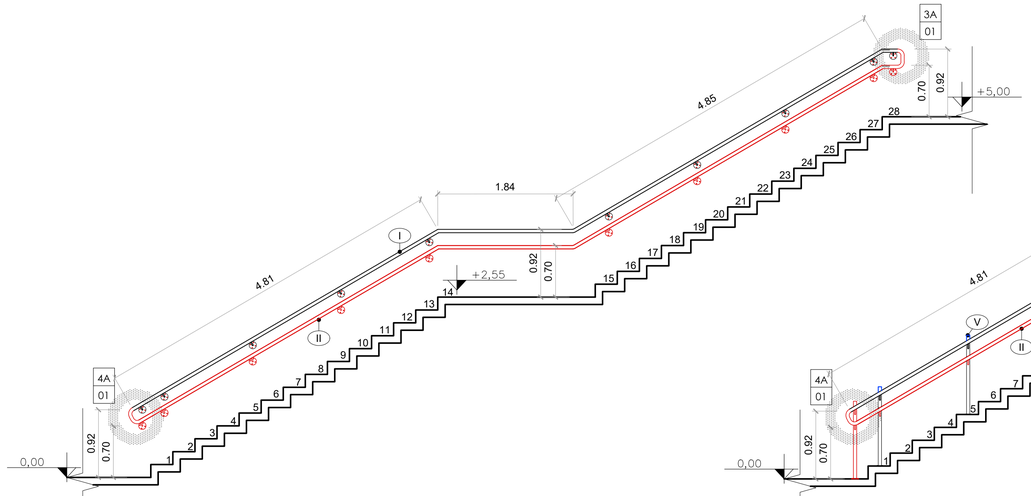

CORTE AA– ESCADA CEI_L04

ESCADA FIXA LIGANDO O MEZANINO A PLATAFORMA 1 – NORTE

ESCALA 1/50

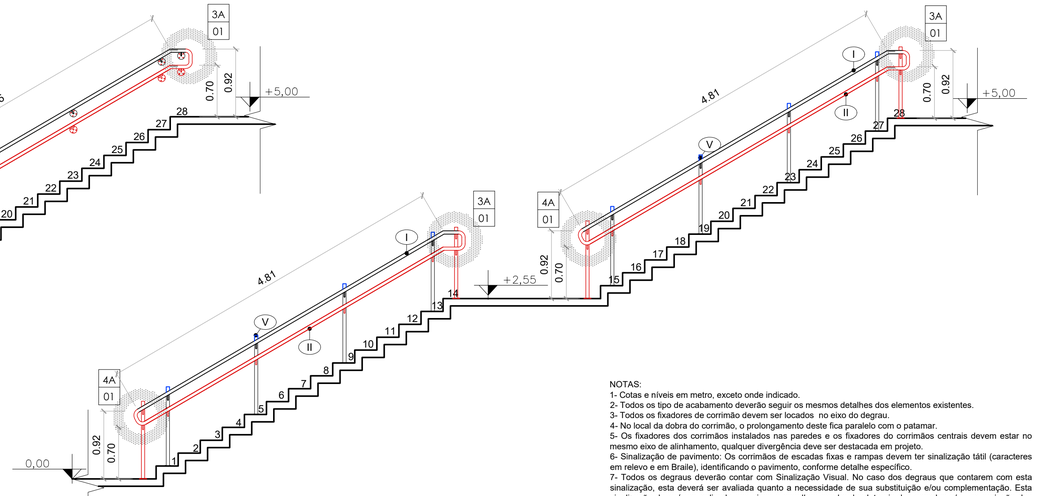


CORTE BB– ESCADA CEI_L04

ESCADA FIXA LIGANDO O MEZANINO A PLATAFORMA 1 – NORTE


ESCALA 1/50

NOTAS:
1- Cotas e níveis em metro, exceto onde indicado.
2- Todos os tipo de acabamento deverão seguir os mesmos detalhes dos elementos existentes.
3- Todos os fixadores de corrimão devem ser locados no eixo do degrau.
4- No local da dobra do corrimão, o prolongamento deste fica paralelo com o patamar.
5- Os fixadores dos corrimãos instalados nas paredes e os fixadores do corrimãos centrais devem estar no mesmo eixo de alinhamento, qualquer divergência deve ser destacada em projeto.
6- Sinalização de pavimento: Os corrimãos de escadas fixas e rampas devem ter sinalização tátil (caracteres em relevo e em Braile), identificando o pavimento, conforme detalhe específico.
7- Todos os degraus deverão contar com Sinalização Visual. No caso dos degraus que contarem com esta sinalização, esta deverá ser avaliada quanto a necessidade de sua substituição e/ou complementação. Esta sinalização deverá ser aplicada nos pisos e espelhos nas bordas laterais das escadas e/ou na projeção dos corrimãos, obedecendo as medidas de 10x3cm.
8- Todas as extremidades dos tubos devem ser fechadas com o mesmo material do tubo.
9- Os corrimãos das escadas e das rampas devem ter prolongamento de no mínimo 30cm entre o limite do último degrau ou limite da inclinação da rampa e o final da extenção dos corrimãos, em qualquer situação.
10- Todas as medidas de altura dos corrimãos e guarda-corpos têm por referência o centro dos degraus das escadas.
11- Todos os metais, parafusos, porcas, parabolts e arruelas deverão ser de aço inox austenítico passivado acabamento polido alto brilho
12- Este desenho é somente orientativo, ficando sob a responsabilidade do fornecedor o dimensionamento dos elementos de fixação(soldas, chumbadores etc.), desde que não seja alterado o aspecto final aqui apresentado e suas características funcionais.

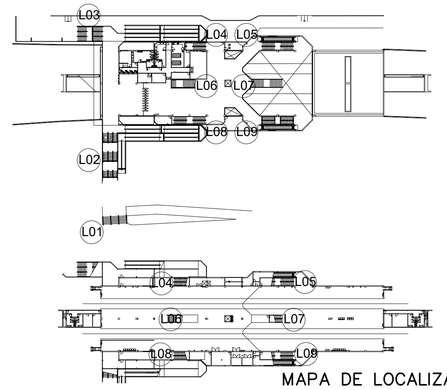

MAPA DE LOCALIZAÇÃO


ESCALA 1:1500

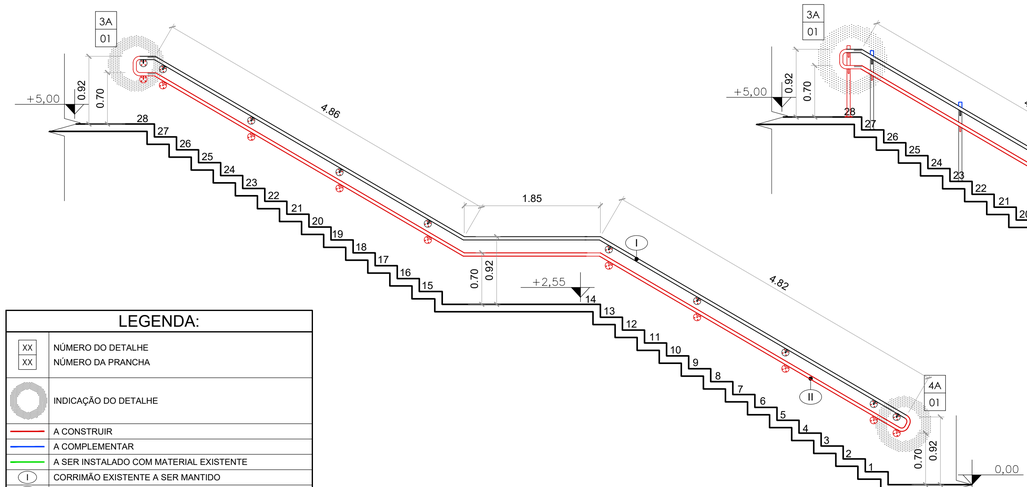

CORTE AA– ESCADA CEI_L05

ESCADA FIXA LIGANDO O MEZANINO A PLATAFORMA 1 – SUL

ESCALA 1/50

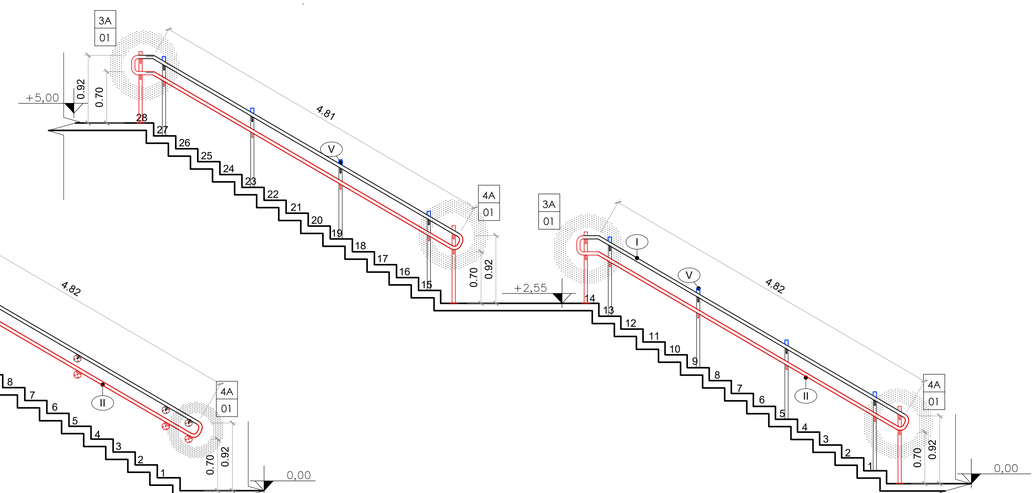

CORTE BB– ESCADA CEI_L05

ESCADA FIXA LIGANDO O MEZANINO A PLATAFORMA 1 – SUL

ESCALA 1/50

LEGENDA:

XX / XX	NÚMERO DO DETALHE / NÚMERO DA PRANCHA
	INDICAÇÃO DO DETALHE
	A CONSTRUIR
	A COMPLEMENTAR
	A SER INSTALADO COM MATERIAL EXISTENTE
(I)	CORRIMÃO EXISTENTE A SER MANTIDO
(II)	CORRIMÃO A SER INCORPORADO
(III)	GUARDA-CORPO EXISTENTE A SER MANTIDO
(IV)	GUARDA-CORPO EXISTENTE A SER REESTRUTURADO
(V)	ACRÉSCIMO DO MONTANTE EXISTENTE (H=10cm)
(VI)	PISO TÁTIL DE ALERTA EXISTENTE A SER MANTIDO
(VII)	PISO TÁTIL DE ALERTA A SER INCORPORADO
(VIII)	SINALIZAÇÃO VISUAL DOS DEGRAUS (PISO E ESPELHO)
(IX)	ACRÉSCIMO DA GUIA DE BALIZAMENTO
(X)	MONTANTE ADICIONAL NA EXTREMIDADE DO CORRIMÃO

Nº	MODIFICAÇÕES	DATA	AUTOR	VISTO

METRÔ

METRÔ DF
Companhia do Metropolitano do Distrito Federal

Folha nº_____
Processo nº_____
Rubrica_____ Matr_____

REGIÃO: CEILÂNDIA

ENDEREÇO: .

AUTOR: ALESSANDRO NOGUEIRA ALEIXO
CILNARA MARIA PINTO PEREIRA MENEZES DE OLIVEIRA
LUIZ EDUARDO SILVA CHRIST LIMA
JEDERSON LOBO RIBEIRO

VISTO: EMMANUEL LUÍS ANSELMO JOANETTI

R.T. IMPLANTAÇÃO / OBRA: .

AUTOR

CAU nº A29014-9 | CREA nº 22085/D-DF | CRT nº 00313056609 | CRT nº 01939344182

VISTO

CREA 16075/D-DF

R.T.

CAU / CREA ART | CAU / CREA ART

USO INTERNO

Esta verificação não esgota as ocorrências que venham a ser levantadas à qualquer tempo. Caso aprovado, representa uma aceitação básica da peça técnica e não isenta os autores do cumprimento das exigências contratuais especificadas.

NÃO APROVADO ☐ APROVADO ☐

Parecer nº _____ Parecer nº _____

Data _____ Data _____

Assinatura(s) e Carimbo(s)

USO EXTERNO


ENCAMINHAMENTO

DOCUMENTO DE ORIGEM

DESTINAÇÃO

☐ ARQUIVO
☐ PROCESSO Rub_____
☐ IMPLANTAÇÃO Matr_____


UNIDADE DE CONSTRUÇÃO / SISTEMA E SUBSISTEMA	ESTAÇÃO TERMINAL CEILÂNDIA
REGIÃO / TRECHO	CEILÂNDIA
MODAL: METRÔ	LINHA: 1
ESPECIALIDADE / SUBESPECIALIDADE / COMPONENTE DO SISTEMA	ARQUITETURA
ETAPA: BÁSICO	ÁREA: N.A.
TIPO/ESPECIFICAÇÃO DO DOCUMENTO	ADEQUAÇÃO PARA ACESSIBILIDADE ESCADA FIXA L04 -MEZANINO PLATAFORMA 1 - SUL ESCADA FIXA L05 -MEZANINO PLATAFORMA 1 - NORTE .
ESCALA: INDICADA	FOLHA: 01/01
DATA: JULHO 2021	REVISÃO: 0
CODIFICAÇÃO	DE.3/27.1C/E1.002

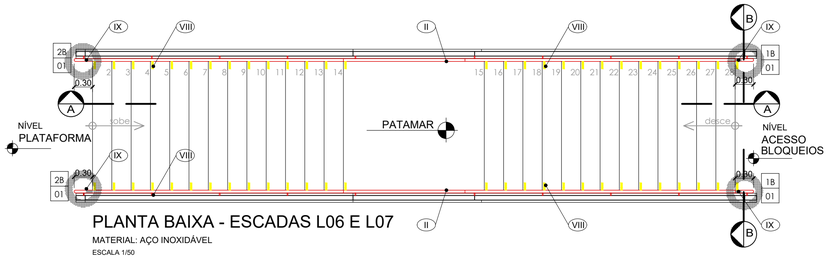

PLANTA BAIXA - ESCADAS L06 E L07

MATERIAL: AÇO INOXIDÁVEL


ESCALA 1/50

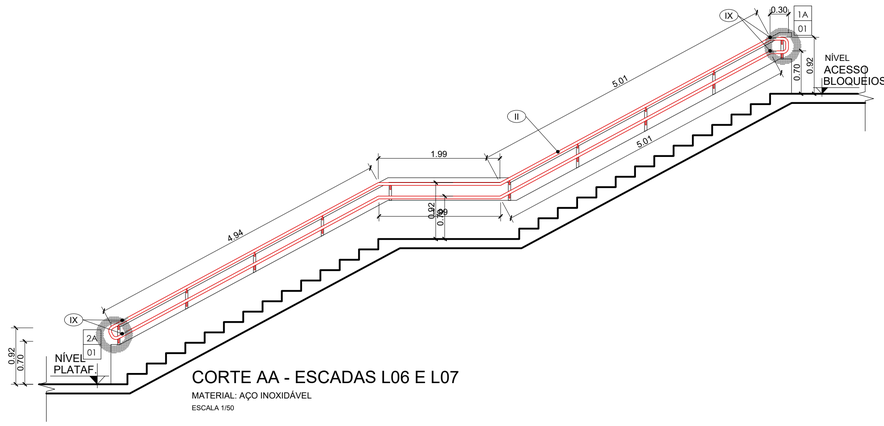

CORTE AA - ESCADAS L06 E L07

MATERIAL: AÇO INOXIDÁVEL

ESCALA 1/50

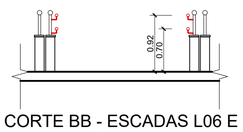


CORTE BB - ESCADAS L06 E L07

MATERIAL: AÇO INOXIDÁVEL

ESCALA 1/50

LEGENDA:

XX / XX	NÚMERO DO DETALHE / NÚMERO DA PRANCHA
	INDICAÇÃO DO DETALHE
	A CONSTRUIR
	A COMPLEMENTAR
	A SER INSTALADO COM MATERIAL EXISTENTE
I	CORRIMÃO EXISTENTE A SER MANTIDO
II	CORRIMÃO A SER INCORPORADO
III	GUARDA-CORPO EXISTENTE A SER MANTIDO
IV	GUARDA-CORPO EXISTENTE A SER REESTRUTURADO
V	ACRÉSCIMO DO MONTANTE EXISTENTE (H=10cm)
VI	PISO TÁTIL DE ALERTA EXISTENTE A SER MANTIDO
VII	PISO TÁTIL DE ALERTA A SER INCORPORADO
VIII	SINALIZAÇÃO VISUAL DOS DEGRAUS (PISO E ESPELHO)
IX	ACRÉSCIMO DA GUIA DE BALIZAMENTO
X	MONTANTE ADICIONAL NA EXTREMIDADE DO CORRIMÃO

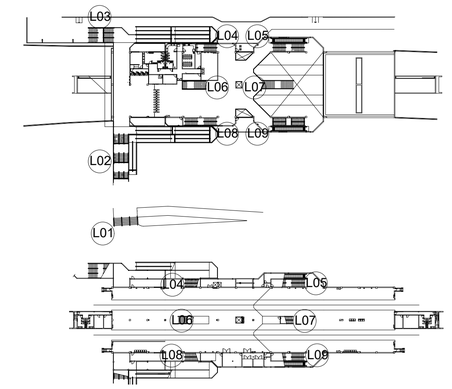

MAPA DE LOCALIZAÇÃO

ESCALA 1:1500

NOTAS:
1- Cotas e níveis em metro, exceto onde indicado.
2- Todos os tipo de acabamento deverão seguir os mesmos detalhes dos elementos existentes.
3- Todos os fixadores de corrimão devem ser locados no eixo do degrau.
4- No local da dobra do corrimão, o prolongamento deste fica paralelo com o patamar.
5- Os fixadores dos corrimãos instalados nas paredes e os fixadores do corrimãos centrais devem estar no mesmo eixo de alinhamento, qualquer divergência deve ser destacada em projeto.
6- Sinalização de pavimento: Os corrimãos de escadas fixas e rampas devem ter sinalização tátil (caracteres em relevo e em Braile), identificando o pavimento, conforme detalhe específico.
7- Todos os degraus deverão contar com Sinalização Visual. No caso dos degraus que contarem com esta sinalização, esta deverá ser avaliada quanto a necessidade de sua substituição e/ou complementação. Esta sinalização deverá ser aplicada nos pisos e espelhos nas bordas laterais das escadas e/ou na projeção dos corrimãos, obedecendo as medidas de 10x3cm.
8- Todas as extremidades dos tubos devem ser fechadas com o mesmo material do tubo.
9- Os corrimãos das escadas e das rampas devem ter prolongamento de no mínimo 30cm entre o limite do último degrau ou limite da inclinação da rampa e o final da extenção dos corrimãos, em qualquer situação.
10- Todas as medidas de altura dos corrimãos e guarda-corpos têm por referência o centro dos degraus das escadas.
11- Todos os metais, parafusos, porcas, parabolts e arruelas deverão ser de aço inox austenítico passivado acabamento polido alto brilho
12- Este desenho é somente orientativo, ficando sob a responsabilidade do fornecedor o dimensionamento dos elementos de fixação(soldas, chumbadores etc.), desde que não seja alterado o aspecto final aqui apresentado e suas características funcionais.

Nº	MODIFICAÇÕES	DATA	AUTOR	VISTO

METRÔ

NOVACAP
Companhia do Metropolitano do Distrito Federal

Folha nº_____
Processo nº_____
Rubrica_____ Matr_____

REGIÃO	CEILÂNDIA
ENDEREÇO	-
AUTOR	ALESSANDRO NOGUEIRA ALEIXO CILNARA MARIA PINTO PEREIRA MENEZES DE OLIVEIRA LUIZ EDUARDO SILVA CHRIST LIMA JEDERSON LOBO RIBEIRO
VISTO	EMMANUEL LUÍS ANSELMO JOANETTI
R.T. IMPLANTAÇÃO / OBRA	-

AUTOR
CAU nº A29014-9 CREA nº 22085/D-DF CRT nº 00313056609 CRT nº 01939344182

VISTO
CREA 16075/D-DF

R.T.
CAU / CREA ART CAU / CREA ART

USO INTERNO

Esta verificação não esgota as ocorrências que venham a ser levantadas à qualquer tempo. Caso aprovado, representa uma aceitação básica da peça técnica e não isenta os autores do cumprimento das exigências contratuais especificadas.

NÃO APROVADO ☐ APROVADO ☐

Parecer nº _____ Parecer nº _____

Data _____ Data _____

Assinatura(s) e Carimbo(s)

USO EXTERNO

ENCAMINHAMENTO

DOCUMENTO DE ORIGEM

DESTINAÇÃO

☐ ARQUIVO ☐ PROCESSO ☐ IMPLANTAÇÃO Rub_____ Matr_____

MODAL	METRÔ
LINHA	1
ETAPA	BÁSICO
ÁREA	N.A.
ESCALA	INDICADA
FOLHA	01/01
DATA	JULHO 2021
REVISÃO	0


UNIDADE DE CONSTRUÇÃO / SISTEMA E SUBSISTEMA
ESTAÇÃO TERMINAL CEILÂNDIA

REGIÃO / TRECHO
CEILÂNDIA

ESPECIALIDADE / SUBESPECIALIDADE / COMPONENTE DO SISTEMA
ARQUITETURA

TIPO/ESPECIFICAÇÃO DO DOCUMENTO
ADEQUAÇÃO PARA ACESSIBILIDADE
ESCADAS FIXA L06 E L07
.
-


CODIFICAÇÃO
DE.3/27.1C/E1.003

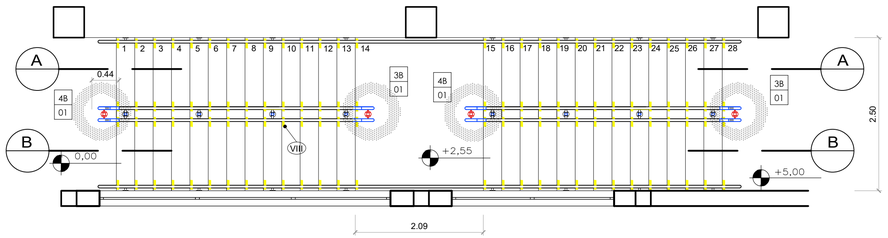

PLANTA BAIXA– ESCADA CEI_L08

ESCADA FIXA LIGANDO O MEZANINO A PLATAFORMA 2 – NORTE


ESCALA 1/50

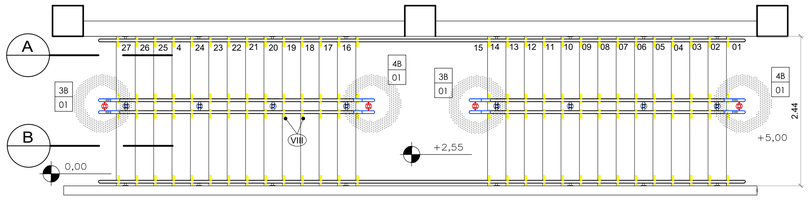

PLANTA BAIXA– ESCADA CEI_L09


ESCADA FIXA LIGANDO O MEZANINO A PLATAFORMA 2 – SUL

ESCALA 1/50

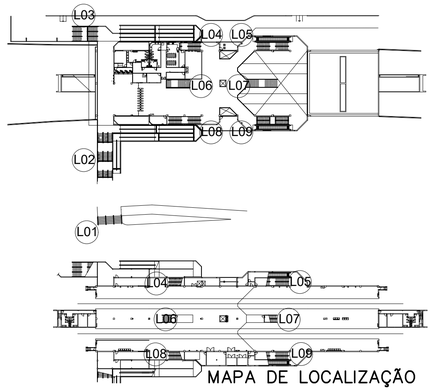

MAPA DE LOCALIZAÇÃO


ESCALA 1:1500

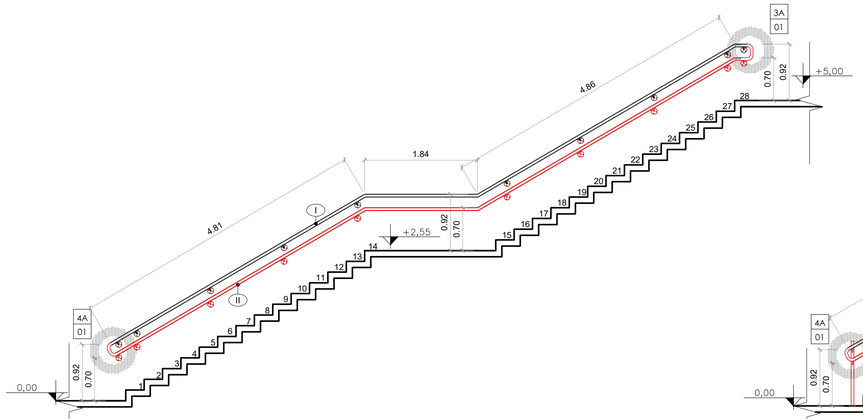

CORTE AA– ESCADA CEI_L08

ESCADA FIXA LIGANDO O MEZANINO A PLATAFORMA 2 – NORTE

ESCALA 1/50

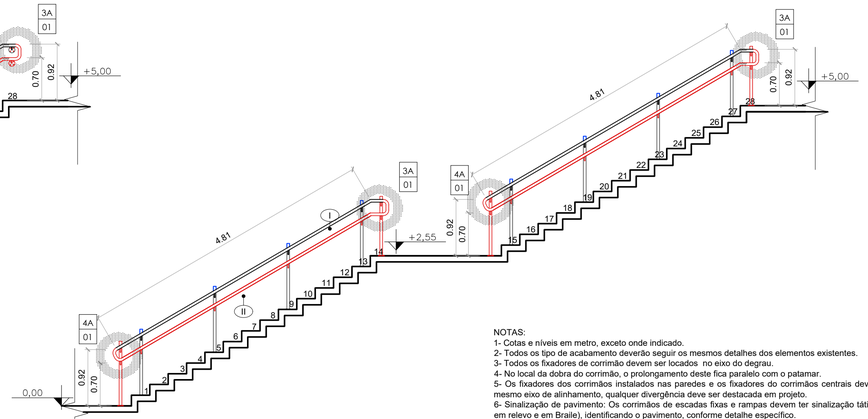


CORTE BB– ESCADA CEI_L08

ESCADA FIXA LIGANDO O MEZANINO A PLATAFORMA 2 – NORTE

ESCALA 1/50


NOTAS:
1- Cotas e níveis em metro, exceto onde indicado.
2- Todos os tipo de acabamento deverão seguir os mesmos detalhes dos elementos existentes.
3- Todos os fixadores de corrimão devem ser locados no eixo do degrau.
4- No local da dobra do corrimão, o prolongamento deste fica paralelo com o patamar.
5- Os fixadores dos corrimãos instalados nas paredes e os fixadores do corrimãos centrais devem estar no mesmo eixo de alinhamento, qualquer divergência deve ser destacada em projeto.
6- Sinalização de pavimento: Os corrimãos de escadas fixas e rampas devem ter sinalização tátil (caracteres em relevo e em Braile), identificando o pavimento, conforme detalhe específico.
7- Todos os degraus deverão contar com Sinalização Visual. No caso dos degraus que contarem com esta sinalização, esta deverá ser avaliada quanto a necessidade de sua substituição e/ou complementação. Esta sinalização deverá ser aplicada nos pisos e espelhos nas bordas laterais das escadas e/ou na projeção dos corrimãos, obedecendo as medidas de 10x3cm.
8- Todas as extremidades dos tubos devem ser fechadas com o mesmo material do tubo.
9- Os corrimãos das escadas e das rampas devem ter prolongamento de no mínimo 30cm entre o limite do último degrau ou limite da inclinação da rampa e o final da extenção dos corrimãos, em qualquer situação.
10- Todas as medidas de altura dos corrimãos e guarda-corpos têm por referência o centro dos degraus das escadas.
11- Todos os metais, parafusos, porcas, parabolts e arruelas deverão ser de aço inox austenítico passivado acabamento polido alto brilho
12- Este desenho é somente orientativo, ficando sob a responsabilidade do fornecedor o dimensionamento dos elementos de fixação(soldas, chumbadores etc.), desde que não seja alterado o aspecto final aqui apresentado e suas características funcionais.

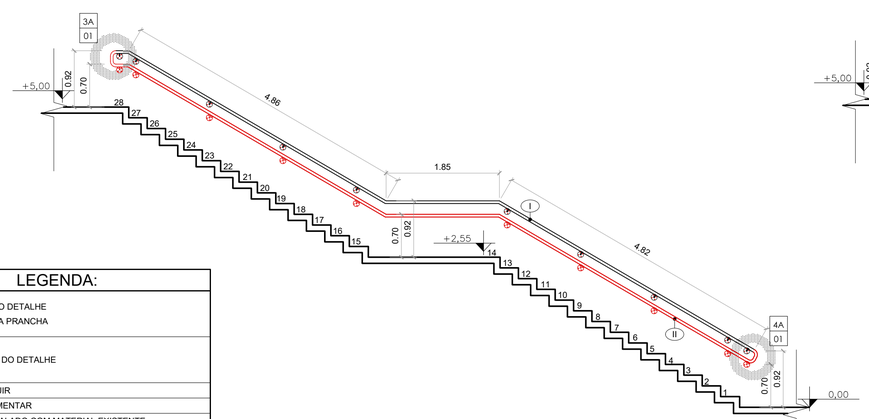

CORTE AA– ESCADA CEI_L09

ESCADA FIXA LIGANDO O MEZANINO A PLATAFORMA 2 – SUL

ESCALA 1/50

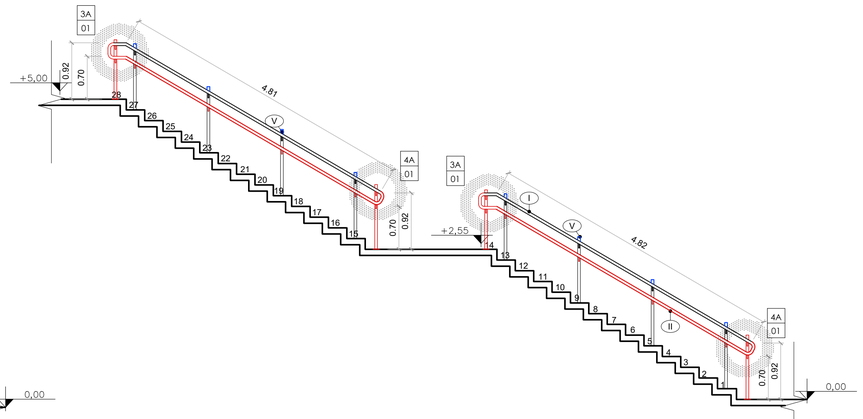

CORTE BB– ESCADA CEI_L09

ESCADA FIXA LIGANDO O MEZANINO A PLATAFORMA 2 – SUL

ESCALA 1/50

LEGENDA:

XX / XX	NÚMERO DO DETALHE / NÚMERO DA PRANCHA
	INDICAÇÃO DO DETALHE
	A CONSTRUIR
	A COMPLEMENTAR
	A SER INSTALADO COM MATERIAL EXISTENTE
(I)	CORRIMÃO EXISTENTE A SER MANTIDO
(II)	CORRIMÃO A SER INCORPORADO
(III)	GUARDA-CORPO EXISTENTE A SER MANTIDO
(IV)	GUARDA-CORPO EXISTENTE A SER REESTRUTURADO
(V)	ACRÉSCIMO DO MONTANTE EXISTENTE (H=10cm)
(VI)	PISO TÁTIL DE ALERTA EXISTENTE A SER MANTIDO
(VII)	PISO TÁTIL DE ALERTA A SER INCORPORADO
(VIII)	SINALIZAÇÃO VISUAL DOS DEGRAUS (PISO E ESPELHO)
(IX)	ACRÉSCIMO DA GUIA DE BALIZAMENTO
(X)	MONTANTE ADICIONAL NA EXTREMIDADE DO CORRIMÃO

Nº	MODIFICAÇÕES	DATA	AUTOR	VISTO

METRÔ

Companhia do Metropolitano do Distrito Federal

Folha nº_____

Processo nº_____

Rubrica_____ Matr_____

REGIÃO: CEILÂNDIA

ENDEREÇO: -

AUTOR: ALESSANDRO NOGUEIRA ALEIXO
CILNARA MARIA PINTO PEREIRA MENEZES DE OLIVEIRA
LUIZ EDUARDO SILVA CHRIST LIMA
JEDERSON LOBO RIBEIRO

VISTO: EMMANUEL LUÍS ANSELMO JOANETTI

R.T. IMPLANTAÇÃO / OBRA: -

AUTOR

CAU nº A29014-9 CREA nº 22085/D-DF CRT nº 00313056609 CRT nº 01939344182

VISTO

CREA 16075/D-DF

R.T.

CAU / CREA ART

CAU / CREA ART

USO INTERNO

Esta verificação não esgota as ocorrências que venham a ser levantadas à qualquer tempo. Caso aprovado, representa uma aceitação básica da peça técnica e não isenta os autores do cumprimento das exigências contratuais especificadas.

NÃO APROVADO ☐ APROVADO ☐

Parecer nº _____ Parecer nº _____

Data _____ Data _____

Assinatura(s) e Carimbo(s)

USO EXTERNO

ENCAMINHAMENTO

DOCUMENTO DE ORIGEM

DESTINAÇÃO

☐ ARQUIVO ☐ PROCESSO ☐ IMPLANTAÇÃO Rub_____ Matr_____

	UNIDADE DE CONSTRUÇÃO / SISTEMA E SUBSISTEMA: ESTAÇÃO TERMINAL CEILÂNDIA
	REGIÃO / TRECHO: CEILÂNDIA
MODAL: METRÔ	LINHA: 1
	ESPECIALIDADE / SUBESPECIALIDADE / COMPONENTE DO SISTEMA: ARQUITETURA
ETAPA: BÁSICO	ÁREA: N.A.
	TIPO/ESPECIFICAÇÃO DO DOCUMENTO: ADEQUAÇÃO PARA ACESSIBILIDADE ESCADA FIXA L08 -MEZANINO PLATAFORMA 2 - NORTE ESCADA FIXA L09 -MEZANINO PLATAFORMA 2 - SUL
ESCALA: INDICADA	FOLHA: 01/01
	-
DATA: JULHO 2021	REVISÃO: 0
	CODIFICAÇÃO: DE.3/27.1C/E1.004

METRO DF
Companhia do Metropolitano do Distrito Federal

Folha nº_____

Processo nº_____

Rubrica_____Matr_____

REGIÃO	CEILÂNDIA
ENDEREÇO	CEILÂNDIA - QNN 13, CONJ P
AUTOR	CILNARA MARIA PINTO PEREIRA MENEZES DE OLIVEIRA LUIZ EDUARDO SILVA CHRIST LIMA
VISTO	EMMANUEL LUÍS ANSELMO JOANETTI
R.T. IMPLANTAÇÃO / OBRA	–

AUTOR

CREA 22085/D-DF CRT 00313056609

VISTO

CREA 16075/D-DF

R.T.

CAU / CREA

USO INTERNO

Esta verificação não esgota as ocorrências que venham a ser levantadas à qualquer tempo. Caso aprovado, representa uma aceitação básica da peça técnica e não isenta os autores do cumprimento das exigências contratuais especificadas.

NÃO APROVADO ☐ APROVADO ☐

Parecer nº _____ Parecer nº _____

Data _____ Data _____

_____

Assinatura(s) e Carimbo(s)

USO EXTERNO

ENCAMINHAMENTO

DOCUMENTO DE ORIGEM

DESTINAÇÃO

☐ ARQUIVO
☐ PROCESSO
☐ IMPLANTAÇÃO

Rub_____

Matr_____

MODAL: METRÔ	LINHA: 1
ETAPA: BÁSICO	ÁREA: NA
ESCALA: NA	FOLHA: 1 de 7
DATA: ABRIL / 2021	REVISÃO: 0A

UNIDADE DE CONSTRUÇÃO / SISTEMA E SUBSISTEMA
ESTAÇÃO CEILÂNDIA (E27)

REGIÃO / TRECHO
CEILÂNDIA

ESPECIALIDADE / SUBESPECIALIDADE / COMPONENTE DO SISTEMA
COMUNICAÇÃO VISUAL

TIPO/ESPECIFICAÇÃO DO DOCUMENTO
DE./DESENHO
DETALHAMENTO GRÁFICO - MAPA TÁTIL
–
–

CODIFICAÇÃO
DE.3/27.1C/E2.001


NOTAS:

1. MEDIDAS E COTAS EM METRO, EXCETO ONDE INDICADO.
2. CONFERIR MEDIDAS NO LOCAL.
3. ESTE DESENHO É SOMENTE ORIENTATIVO, FICANDO SOB RESPONSABILIDADE DO CONSTRUTOR O DIMENSIONAMENTO DAS ÁREAS, E DO FORNECEDOR DOS MATERIAIS O PERFEITO FUNCIONAMENTO DOS MESMOS, DESDE QUE NÃO SEJA ALTERADO O ASPECTO FINAL AQUI APRESENTADO E SUAS CARACTERÍSTICAS FUNCIONAIS.

Nº	MODIFICAÇÕES	DATA	AUTOR	VISTO
.	.	.	.	.
.	.	.	.	.
.	.	.	.	.
.	.	.	.	.
.	.	.	.	.
.	.	.	.	.
.	.	.	.	.
.	.	.	.	.
0A	CORREÇÕES DE INFORMAÇÕES	13/10/2021	LESCL	CMO
			METRÔ	


Obs. 1: Os campos dever/ao ser identificados pela rubrica e iniciais dos seus responsáveis.

Obs. 1: Todas as rubricas e iniciais devem ser previamente identificadas junto ao METRÔ-DF

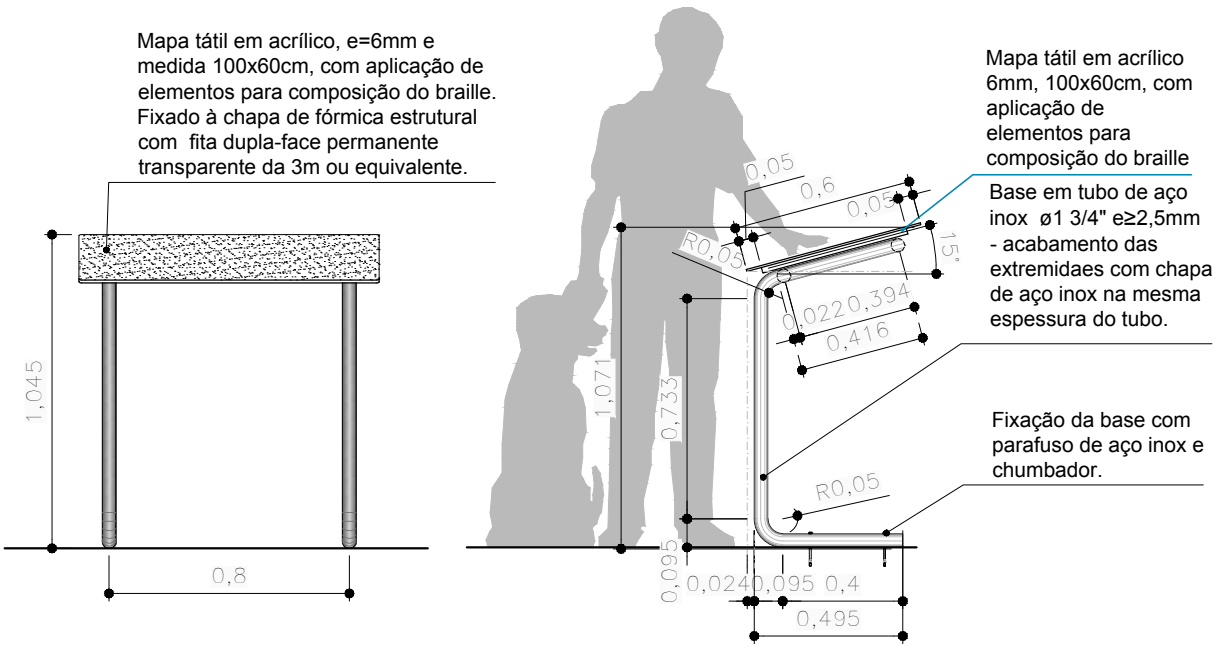


VISTAS FRONTAL E LATERAL

escala 1:25

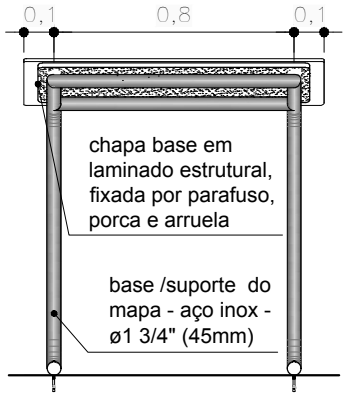

VISTA POSTERIOR

escala 1:25

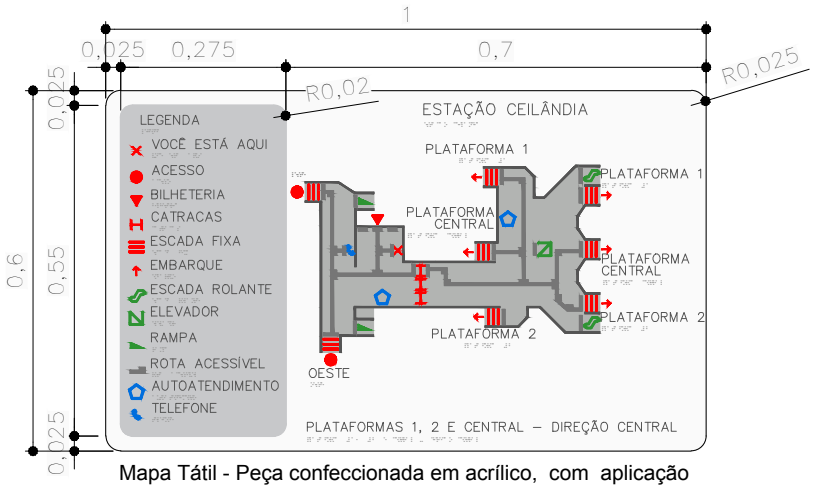


Mapa Tátil - Peça confeccionada em acrílico, com aplicação de elementos para composição do braile e representação da trilha tátil em alto relevo.
Ver desenho específico para cada estação de metrô.

ESQUEMA DO MAPA TÁTIL


sem escala

UNIDADE DE CONSTRUÇÃO ESTAÇÃO CEILÂNDIA (E27)		FOLHA 03/07	DATA ABR / 2021
LOCAL CEILÂNDIA		CODIFICAÇÃO DE.3/27.1C/E2.001	
ESPECIALIDADE / SUBESPECIALIDADE COMUNICAÇÃO VISUAL	ETAPA DE PROJ. BÁSICO	REVISÃO 0A	ESCALA INDIC.

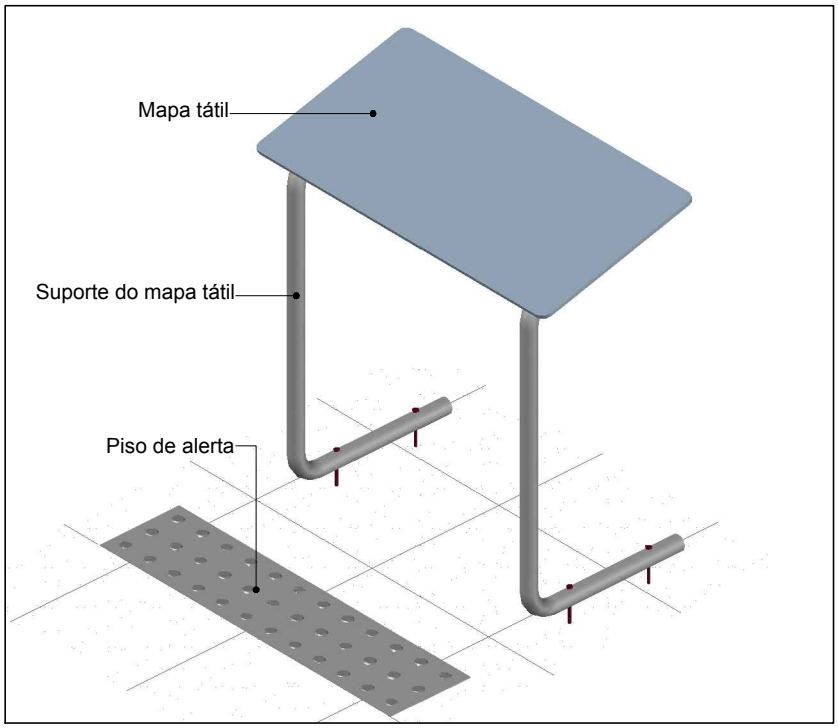

PERSPECTIVA ISOMÉTRICA 1


sem escala

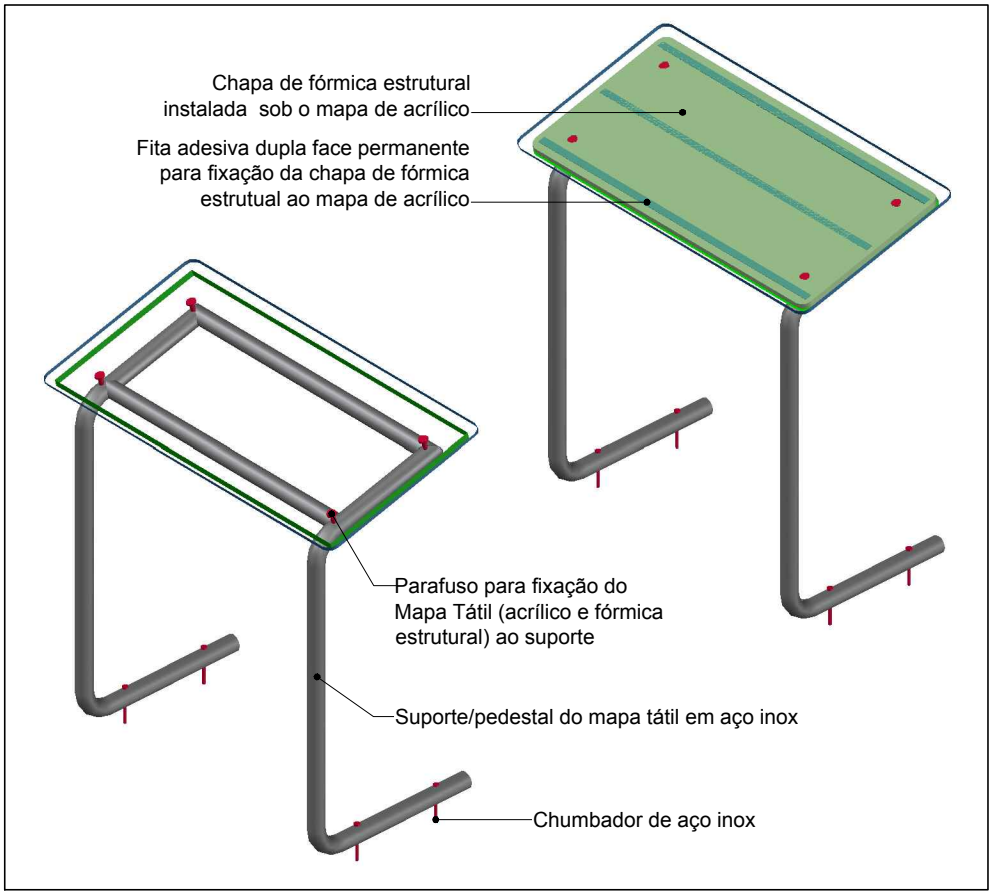

PERSPECTIVA ISOMÉTRICA 2

sem escala

UNIDADE DE CONSTRUÇÃO ESTAÇÃO CEILÂNDIA (E27)	FOLHA 04/07	DATA ABR / 2021	
LOCAL CEILÂNDIA	CODIFICAÇÃO DE.3/27.1C/E2.001		
ESPECIALIDADE / SUBESPECIALIDADE COMUNICAÇÃO VISUAL	ETAPA DE PROJ. BÁSICO	REVISÃO 0A	ESCALA INDIC.

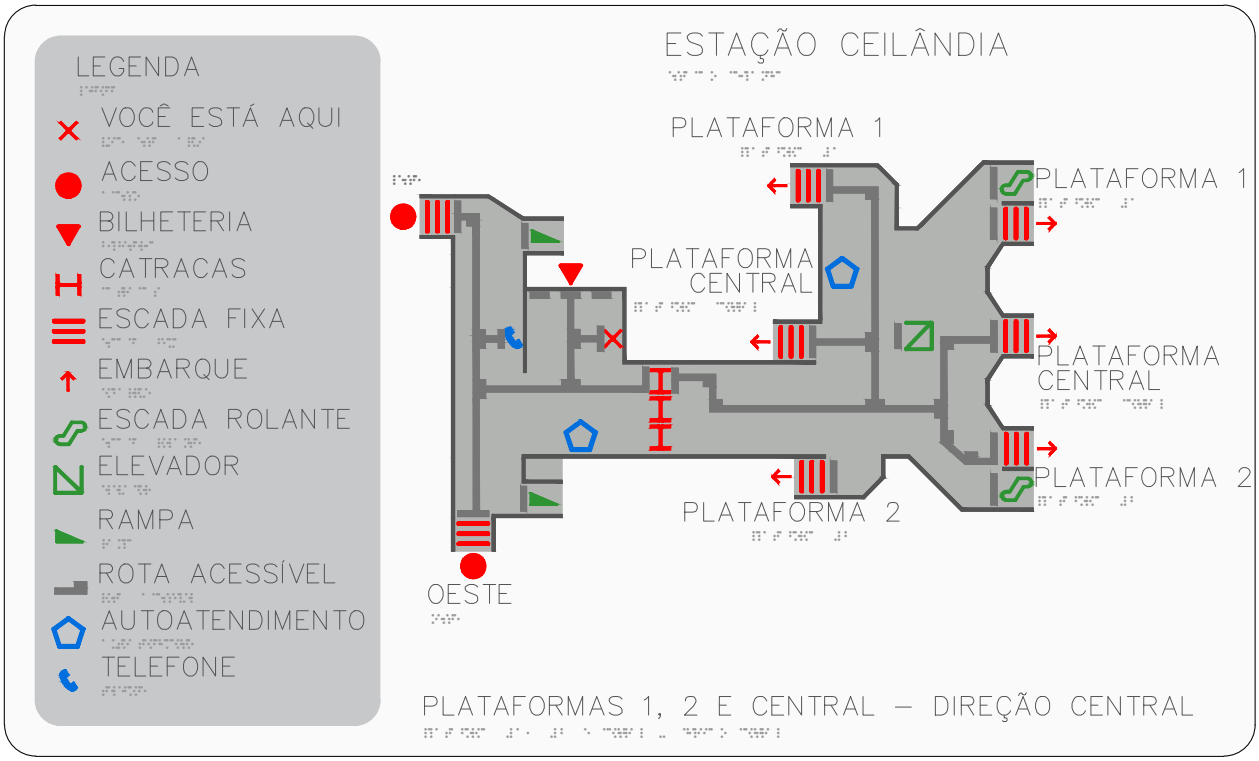

MAPA TÁTIL


escala 1:5

I		COR – Ref. PANTONE BLACK 6 C
II		COR – Ref. PANTONE 421 C
III		COR – Ref. PANTONE WHITE
VI		COR – Ref. PANTONE 2347 C
V		COR – Ref. PANTONE 300 C
VI		COR – Ref. PANTONE 168 C
VII		COR – Ref. PANTONE 355 C

LEGENDA DE CORES - PANTONE

UNIDADE DE CONSTRUÇÃO ESTAÇÃO CEILÂNDIA (E27)		FOLHA 05/07	DATA ABR / 2021
LOCAL CEILÂNDIA		CODIFICAÇÃO DE.3/27.1C/E2.001	
ESPECIALIDADE / SUBESPECIALIDADE COMUNICAÇÃO VISUAL		ETAPA DE PROJ. BÁSICO	REVISÃO 0A / ESCALA INDIC.

METRÔ DF

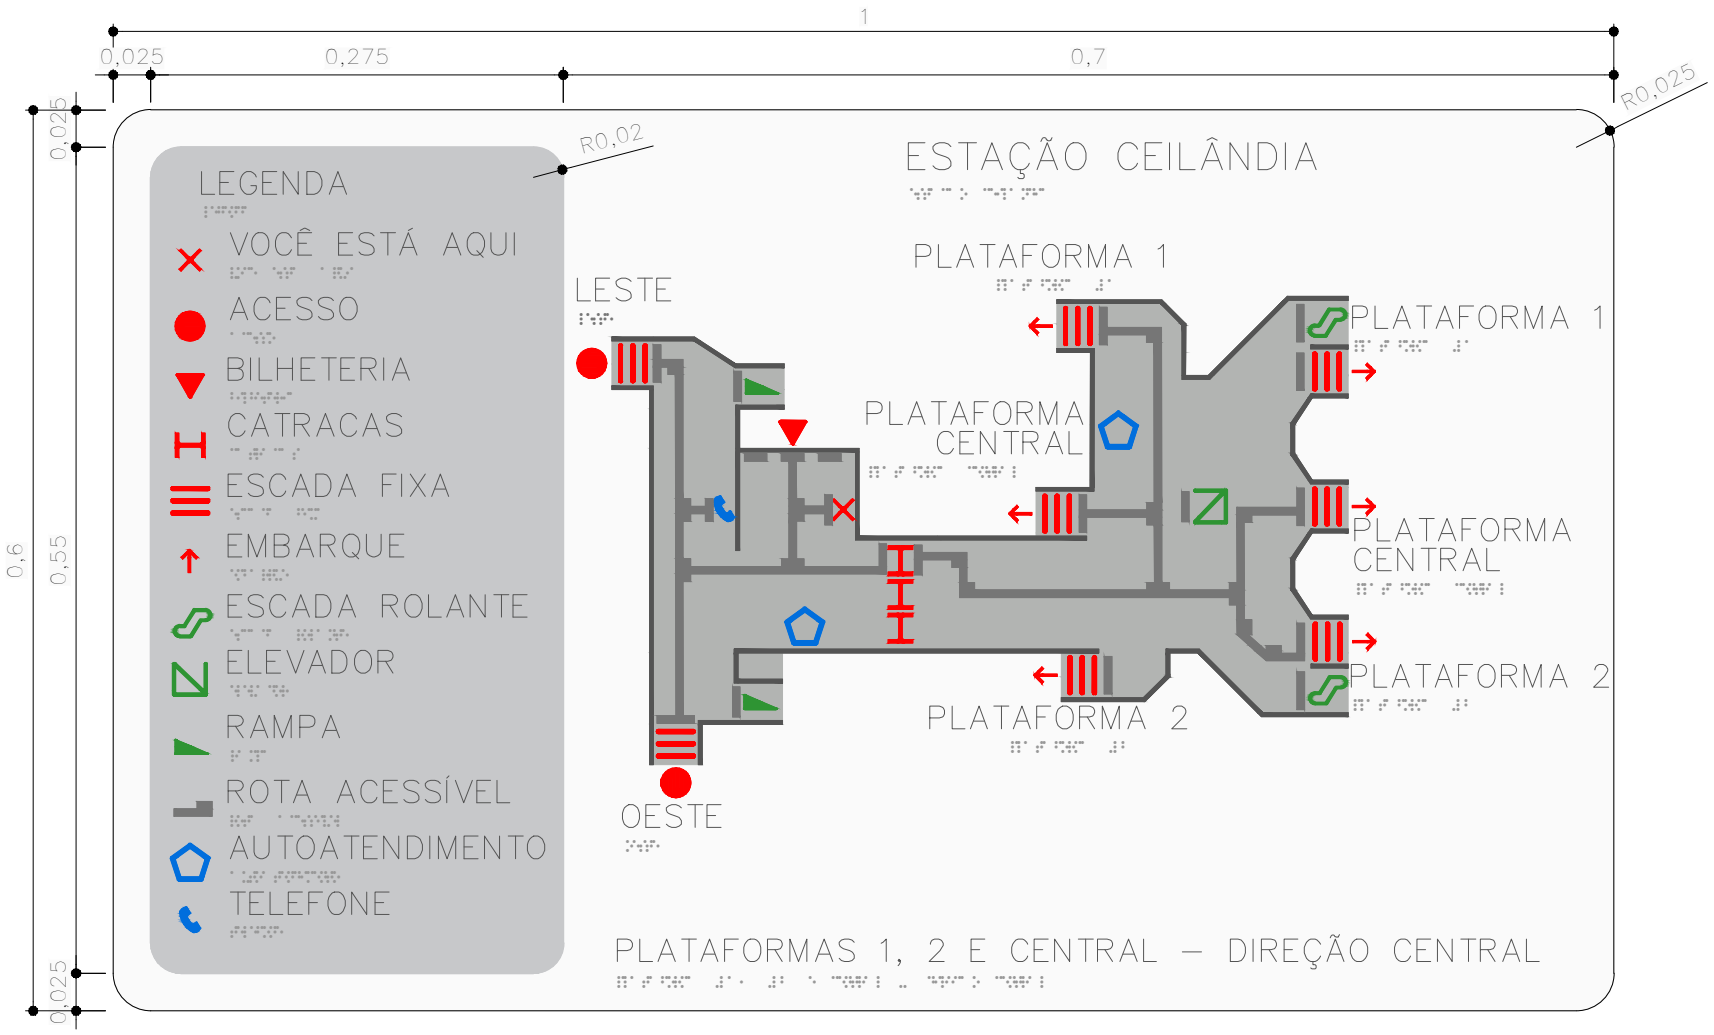


MAPA TÁTIL

escala 1:5

UNIDADE DE CONSTRUÇÃO ESTAÇÃO CEILÂNDIA (E27)		FOLHA 06/07	DATA ABR / 2021
LOCAL CEILÂNDIA		CODIFICAÇÃO DE.3/27.1C/E2.001	
ESPECIALIDADE / SUBESPECIALIDADE COMUNICAÇÃO VISUAL		ETAPA DE PROJ. BÁSICO	REVISÃO 0A
			ESCALA INDIC.

METRO DF

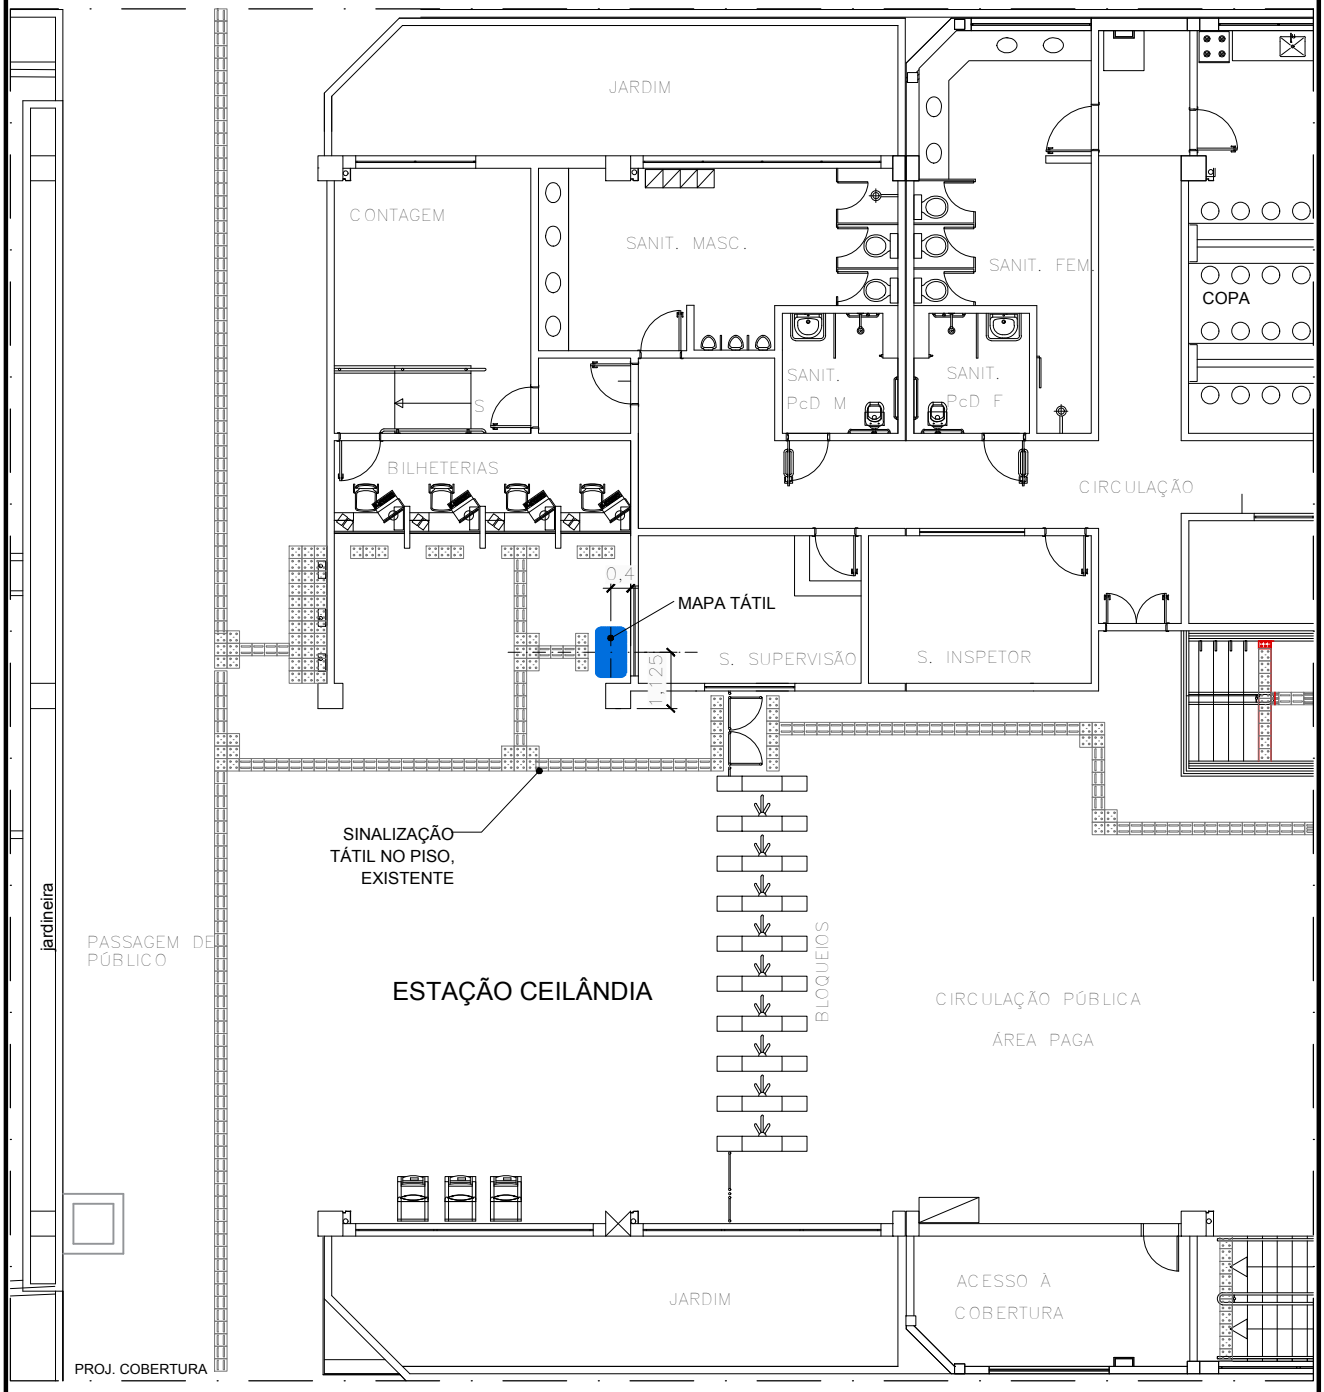


PLANTA DE LOCAÇÃO

escala 1:100

NOTAS:


1. A instalação do mapa deverá seguir as informações desta prancha, e caso se verifique alguma incompatibilidade ou necessidade de ajustes na locação, o METRÔ-DF deverá ser comunicado. Qualquer alteração na locação do mapa deverá ser validada pelo METRÔ-DF antes de ser implantada.

UNIDADE DE CONSTRUÇÃO ESTAÇÃO CEILÂNDIA (E27)		FOLHA 07/07	DATA ABR / 2021
LOCAL CEILÂNDIA		CODIFICAÇÃO DE.3/27.1C/E2.001	
ESPECIALIDADE / SUBESPECIALIDADE COMUNICAÇÃO VISUAL		ETAPA DE PROJ. BÁSICO	REVISÃO 0A
			ESCALA INDIC.

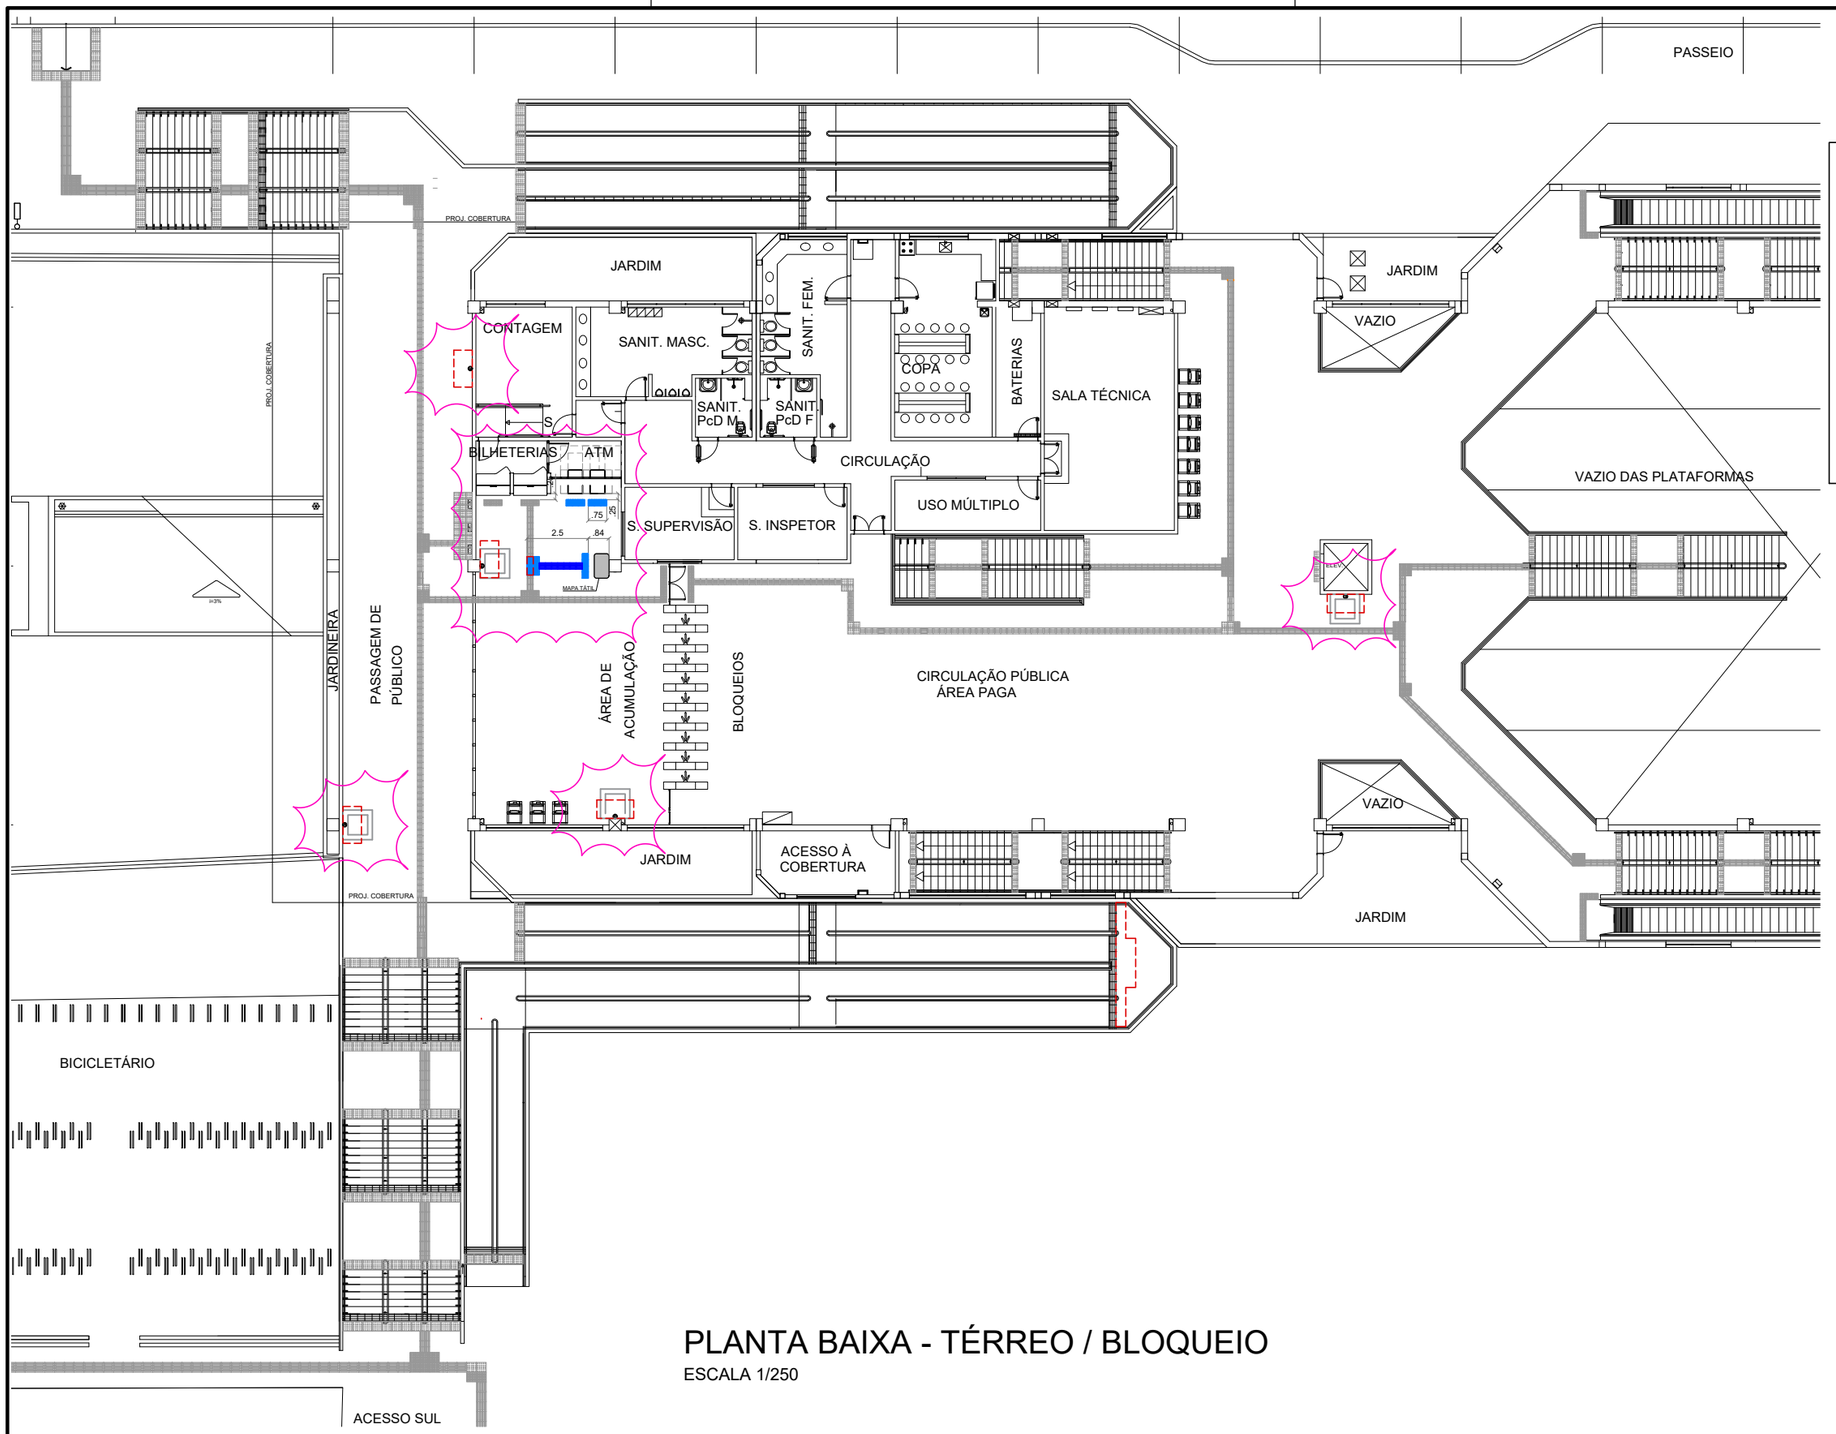

PLANTA BAIXA - TÉRREO / BLOQUEIO

ESCALA 1/250

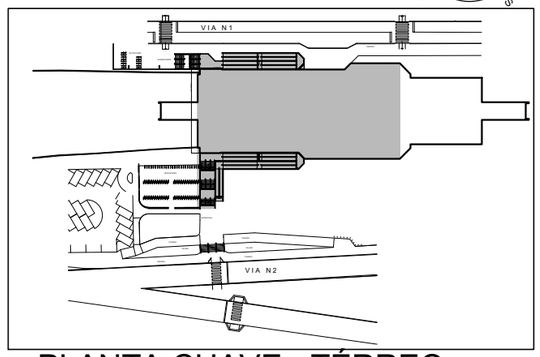

PLANTA CHAVE - TÉRREO

SEM ESCALA

LEGENDA:

	PISO TÁTIL DE ALERTA (0,40x0,40m) - EXISTENTE, À PERMANECER
	PISO TÁTIL DE ALERTA (0,25x0,25m) - EXISTENTE, À PERMANECER
	PISO TÁTIL DIRECIONAL (0,40x0,40m) - EXISTENTE, À PERMANECER
	PISO TÁTIL DIRECIONAL (0,25x0,25m) - EXISTENTE, À PERMANECER
	PISO TÁTIL - EXISTENTE, À RETIRAR
	PISO TÁTIL DE ALERTA (0,40x0,40m) COR AZUL, NOVO
	PISO TÁTIL DE ALERTA (0,25x0,25m) COR AZUL, NOVO
	PISO TÁTIL DIRECIONAL (0,40x0,40m) COR AZUL, NOVO
	PISO TÁTIL DIRECIONAL (0,25x0,25m COR AZUL, NOVO

NOTAS:

1- Cotas e níveis em metro, exceto onde indicado.

2- Todos os tipos de acabamentos deverão seguir os mesmos detalhes dos elementos existentes.

3- Este desenho é somente orientativo, ficando sob a responsabilidade do fornecedor o dimensionamento dos elementos, desde que não seja alterado o aspecto final aqui apresentado e suas características funcionais.

4- Revisão 01 - Adaptações segundo conversa com representante da Agefis.

Nº	DATA	AUTOR	VISTO
4A	15/10/21	LESCL	CMO
04	03/08/21	LESCL/ANA	ELAJ
03	24/07/17	LESCL/ANA	GQF
		METRÔ	

REGIÃO
CEILÂNDIA

ENDEREÇO
.

AUTOR
.
.
ALESSANDRO NOGUEIRA ALEIXO
(CAU - A29014-9)

VISTO
GIOVANNI QUIRINO DE FREITAS
(CREA - 11619/D-GO) .

R.T. IMPL. OBRA
(NOME COMPLETO)
(CAU / CREA) - (ART)
(NOME COMPLETO)
(CAU / CREA) - (ART)

UNIDADE DE CONSTRUÇÃO / SISTEMA E SUBSISTEMA
ESTAÇÃO TERMINAL CEILÂNDIA

REGIÃO / TRECHO
CEILÂNDIA

ESPECIALIDADE / SUBESPECIALIDADE / COMPONENTE DO SISTEMA
ARQUITETURA


TIPO/ESPECIFICAÇÃO DO DOCUMENTO
DETALHE DO PISO TÁTIL
PLANTA BAIXA - TÉRREO / BLOQUEIO
.
.


MODAL: METRÔ	LINHA: 1
ETAPA: BÁSICO	ÁREA: N.A.
ESCALA: INDICADA	FOLHA: 01/02
DATA: 30/06/2016	REVISÃO: 04

CODIFICAÇÃO
DE.3/27.1C/E1.005

METRÔDF


Projeto Básico Piso Tátil - E27 T. Cei. 01/02 (DE.3/27.1C/E1.005) (72748328) SEI 00097-00014258/2021-11 / pg. 56

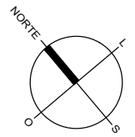

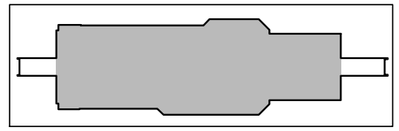

PLANTA CHAVE - PLATAFORMA

SEM ESCALA

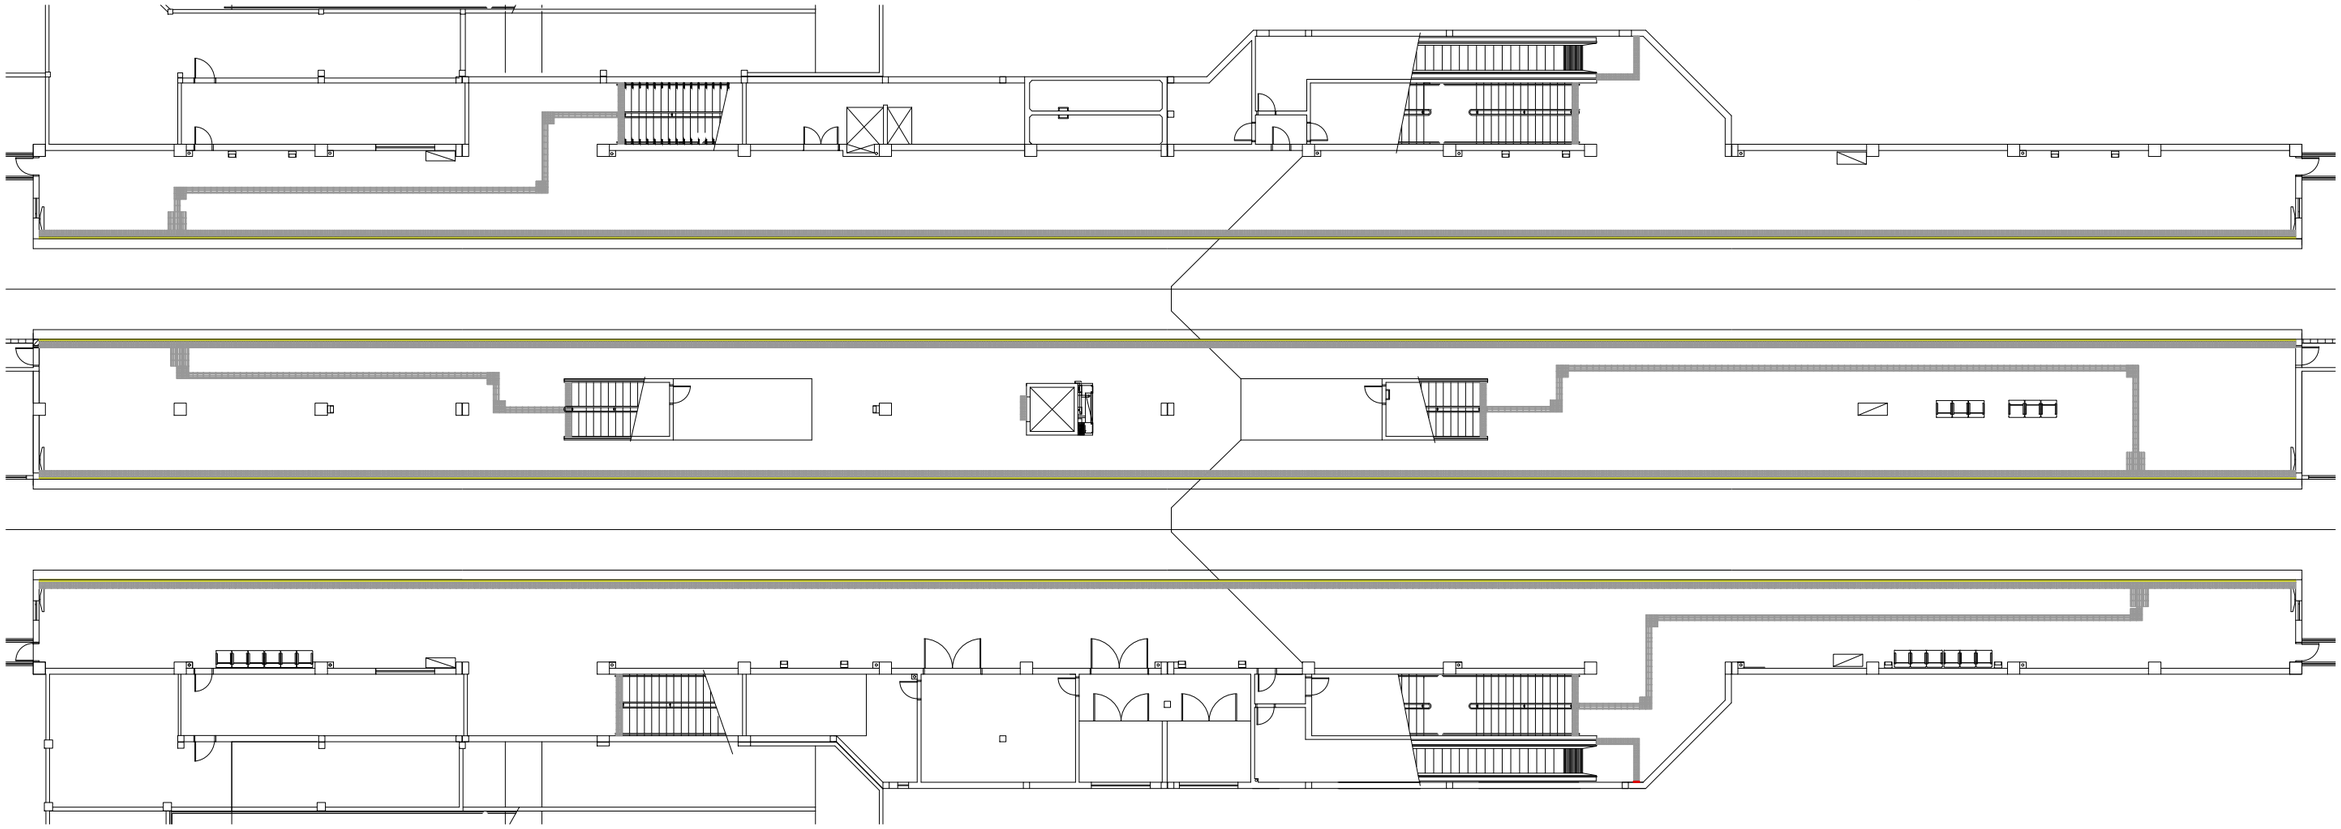

PLANTA BAIXA - PLATAFORMA

ESCALA 1/250

LEGENDA:

	PISO TÁTIL DE ALERTA (0,40x0,40m) - EXISTENTE, À PERMANECER
	PISO TÁTIL DE ALERTA (0,25x0,25m) - EXISTENTE, À PERMANECER
	PISO TÁTIL DIRECIONAL (0,40x0,40m) - EXISTENTE, À PERMANECER
	PISO TÁTIL DIRECIONAL (0,25x0,25m) - EXISTENTE, À PERMANECER
	PISO TÁTIL - EXISTENTE, À RETIRAR
	PISO TÁTIL DE ALERTA (0,40x0,40m) COR AZUL, NOVO
	PISO TÁTIL DE ALERTA (0,25x0,25m) COR AZUL, NOVO
	PISO TÁTIL DIRECIONAL (0,40x0,40m) COR AZUL, NOVO
	PISO TÁTIL DIRECIONAL (0,25x0,25m COR AZUL, NOVO

NOTAS:
1- Cotas e níveis em metro, exceto onde indicado.
2- Todos os tipos de acabamentos deverão seguir os mesmos detalhes dos elementos existentes.
3- Este desenho é somente orientativo, ficando sob a responsabilidade do fornecedor o dimensionamento dos elementos, desde que não seja alterado o aspecto final aqui apresentado e suas características funcionais.
4- Revisão 01 - Adaptações segundo conversa com representante da Agefis.

Nº	DATA	AUTOR	VISTO
2A	15/10/21		
		LESCL	CMO
02	02/05/17		
		LESCL/ANA	GQF
01	10/02/17		
		METRÔ	

REGIÃO
CEILÂNDIA

ENDEREÇO
.

AUTOR
.
.
ALESSANDRO NOGUEIRA ALEIXO
(CAU - A29014-9)

VISTO
GIOVANNI QUIRINO DE FREITAS
(CREA - 11619/D-GO) .

R.T. IMPL. OBRA
(NOME COMPLETO)
(CAU / CREA) - (ART)
(NOME COMPLETO)
(CAU / CREA) - (ART)

UNIDADE DE CONSTRUÇÃO / SISTEMA E SUBSISTEMA
ESTAÇÃO TERMINAL CEILÂNDIA

REGIÃO / TRECHO
CEILÂNDIA

ESPECIALIDADE / SUBESPECIALIDADE / COMPONENTE DO SISTEMA
ARQUITETURA

TIPO/ESPECIFICAÇÃO DO DOCUMENTO
DETALHE DO PISO TÁTIL
PLANTA BAIXA - PLATAFORMA
.
.

MODAL: METRÔ	LINHA: 1
ETAPA: BÁSICO	ÁREA: N.A.
ESCALA: INDICADA	FOLHA: 02/02
DATA: 30/06/2016	REVISÃO: 2A
CODIFICAÇÃO: DE.3/27.1C/E1.006	

METRÔDF

Projeto Básico Piso Tátil - E27 T. Cei. 02/02 (DE.3/27.1C/E1.006) (72748445) SEI 00097-00014258/2021-11 / pg. 57