

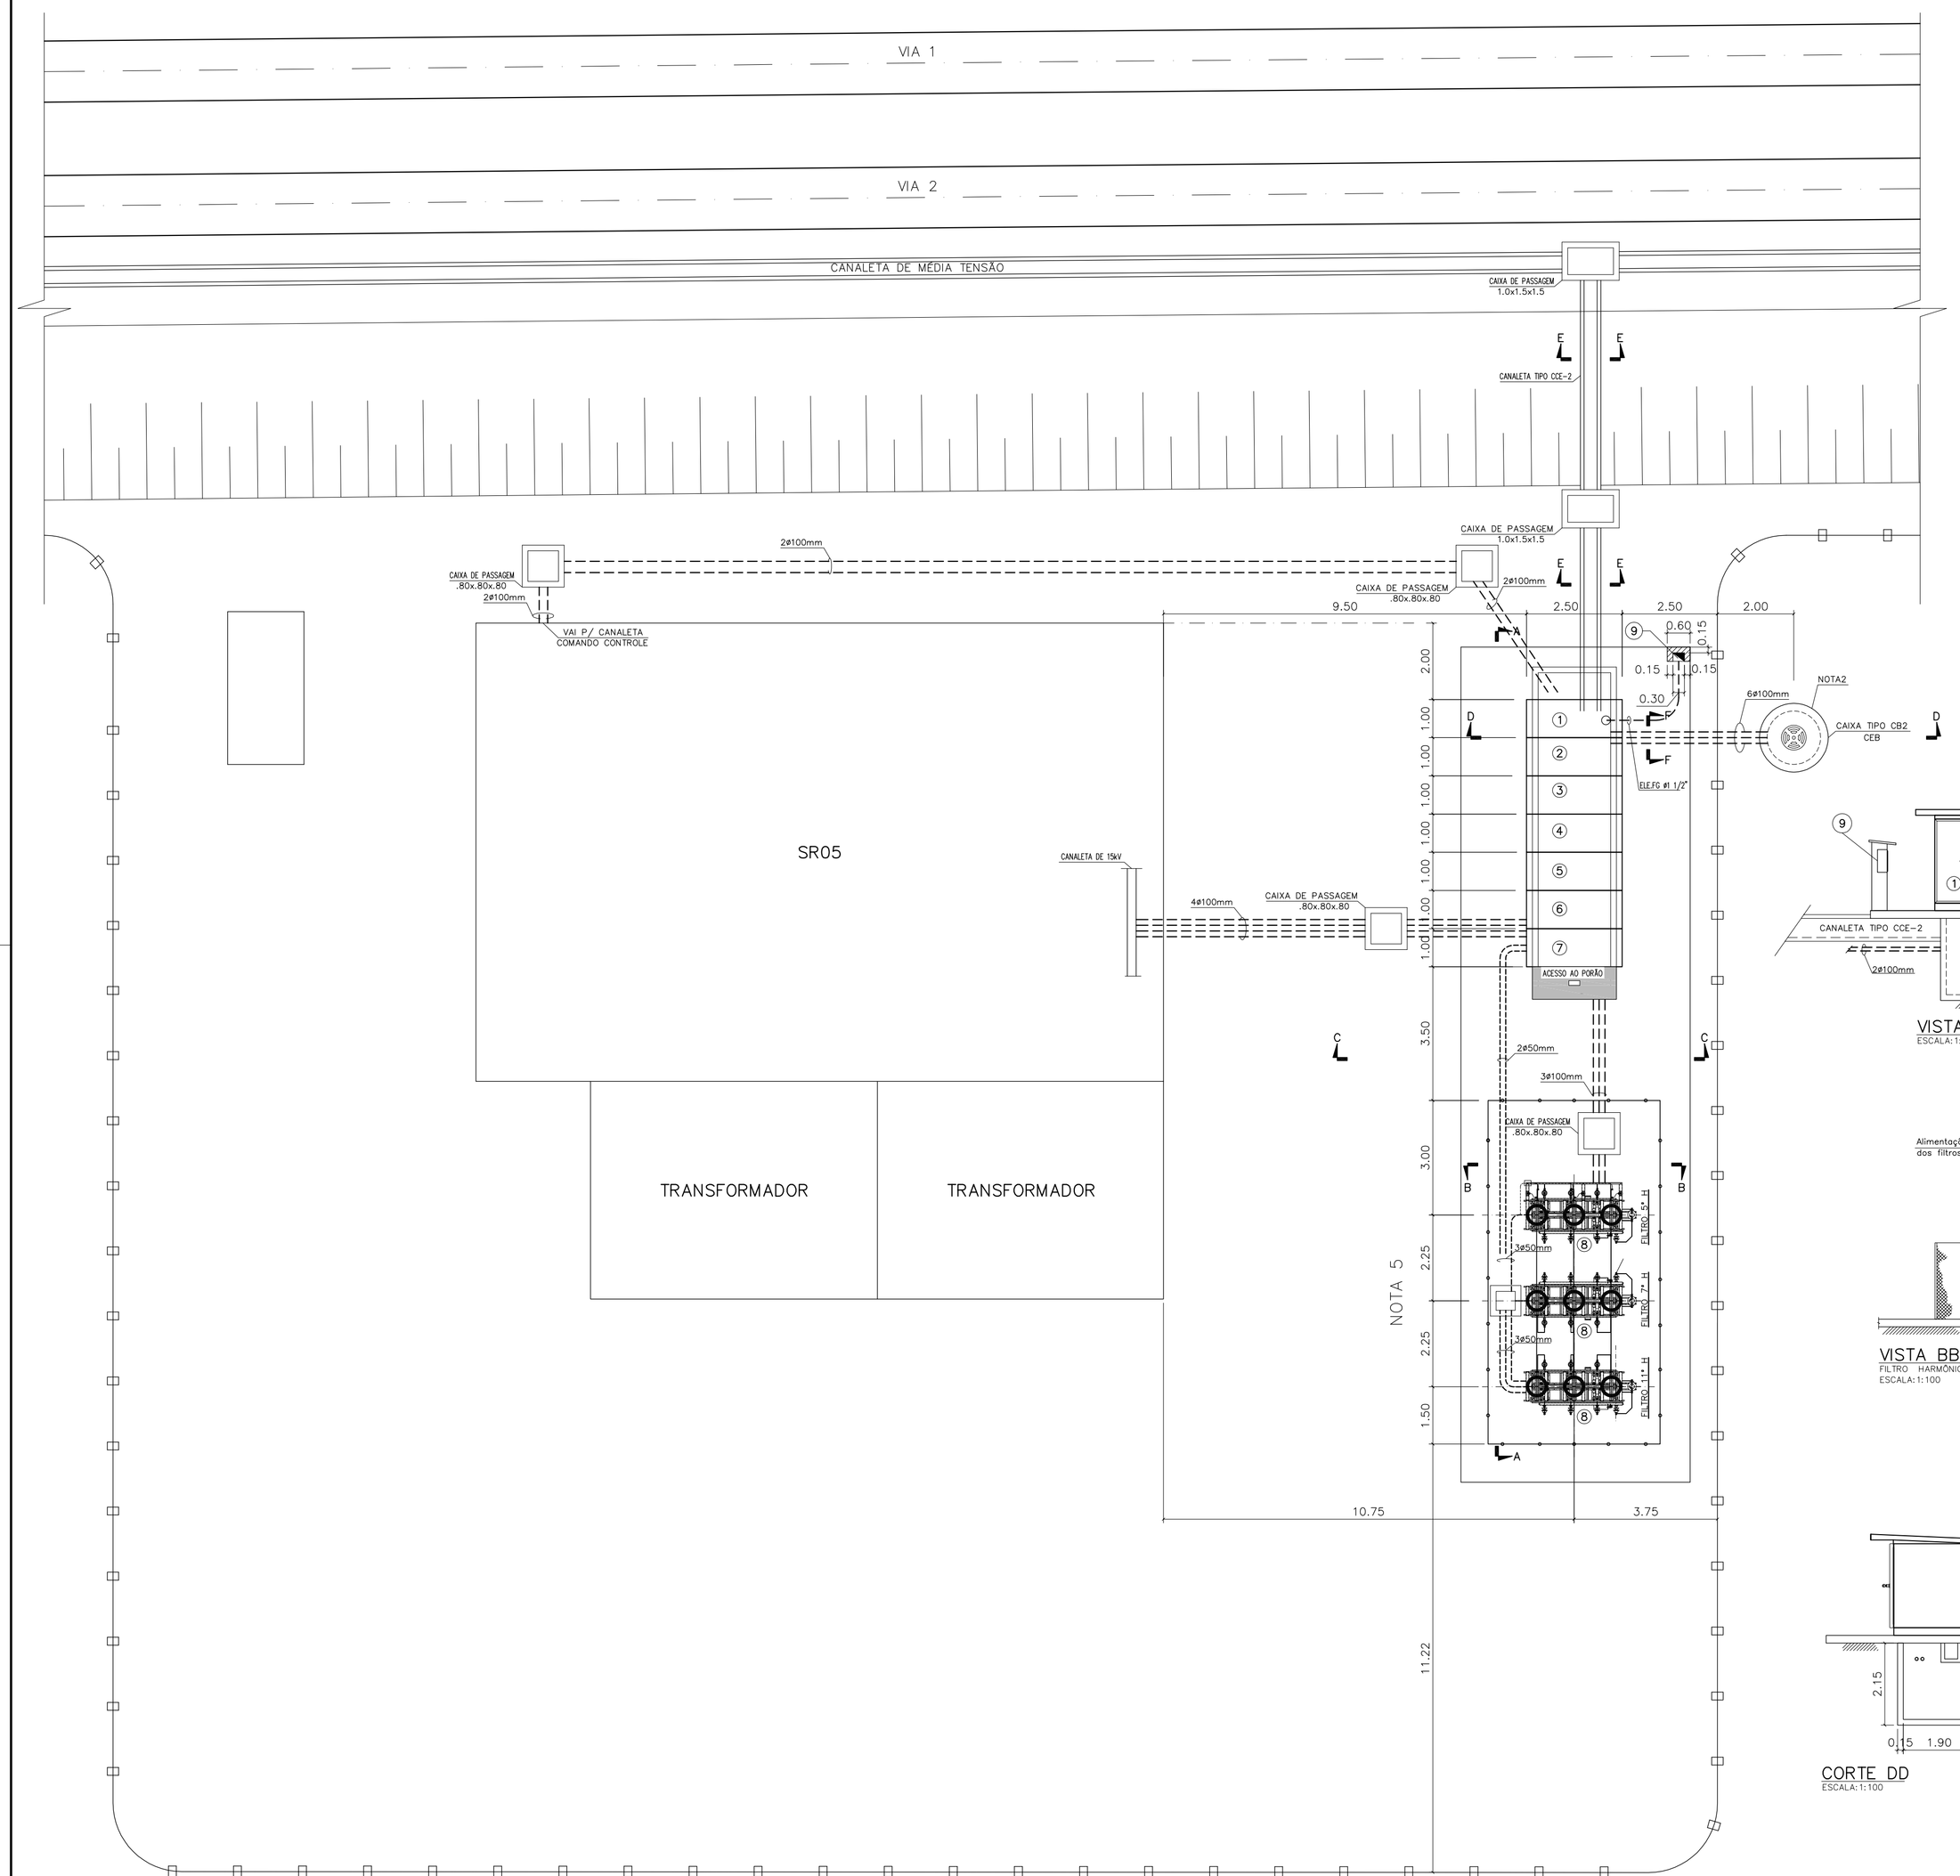



VISTA AA
ESCALA:1:100

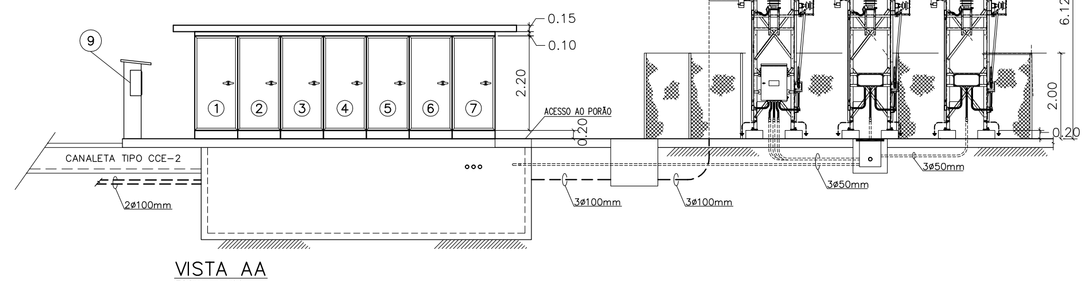


VISTA AA
ESCALA:1:100

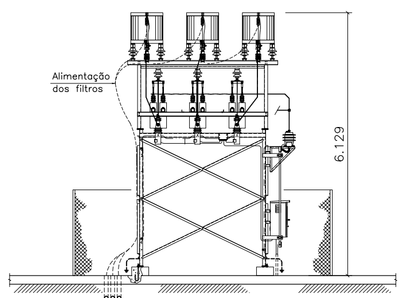


VISTA BB
FILTRO HARMÔNICAS
ESCALA:1:100

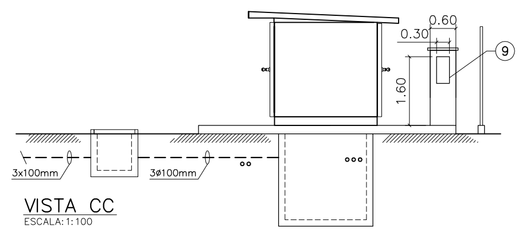


VISTA CC
ESCALA:1:100

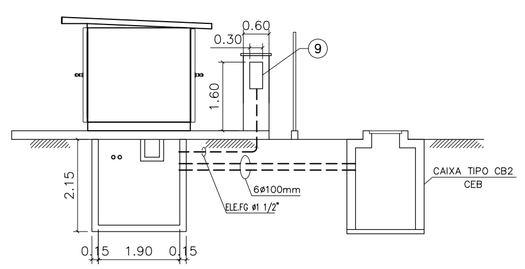

CORTE DD
ESCALA:1:100

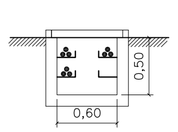

CANALETA TIPO CCE-2
CORTE EE
SEM ESCALA

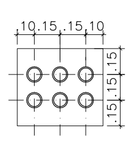

CORTE FF
SEM ESCALA

REFERÊNCIAS:

1 – DG.4/EE.99/00.101 – REDE DE ALIMENTAÇÃO 13,8 kV – GERAL – DIAGRAMA UNIFILAR
2 – DG.4/EE.10/00.101 – REDE DE ALIMENTAÇÃO 13,8 kV – HÍPICA – PAINEL DE ENTRADA DE ENERGIA DIAGRAMA UNIFILAR
3 – ET.4/EE.99/00.101 – REDE DE ALIMENTAÇÃO – PAINEL DE ENTRADA DE ENERGIA – PAINEL DE 15 kV PARA INSTALAÇÃO AO TEMPO
4 – RT.4/EX.99/00.019 – RELATÓRIO TÉCNICO CONSOLIDADO – ESTUDO DE COMPENSAÇÃO DE REATIVOS E FILTRO DE HARMÔNICAS
5 – ET.4/EX.99/11.701 – FILTRO DE HARMÔNICAS – ESPECIFICAÇÃO TÉCNICA

LEGENDA:

1 – CUBÍCULO P/ MEDIÇÃO CEB
2 – CUBÍCULO P/ DISJUNTOR DE ENTRADA
3 – CUBÍCULO PARA ALIMENTADOR – SR5
4 – CUBÍCULO PARA ALIMENTADOR – SR6
5 – CUBÍCULO PARA ALIMENTADOR – SR4
6 – CUBÍCULO PARA ALIMENTADOR – SR3
7 – CUBÍCULO PARA FILTRO DE HARMÔNICA
8 – FILTRO DE HARMÔNICA
9 – CAIXA DE MEDIÇÃO POLIFÁSICA – PADRÃO P4 (CONF. NTD – 6.07 CEB)

NOTAS:

1 – DIMENSÕES EM METROS
2 – O FORNECIMENTO DA INFRAESTRUTURA DA REDE DE DISTRIBUIÇÃO ATÉ A CAIXA DE ENTRADA SERÁ DE RESPONSABILIDADE DA CONCESSIONÁRIA DE ENERGIA
3 – DIMENSÕES DOS EQUIPAMENTOS SÃO ORIENTATIVAS E DEVERÃO SER CONFIRMADAS NO PROJETO EXECUTIVO.
4 – O PROJETO BÁSICO É ORIENTATIVO. NA ELABORAÇÃO DO PROJETO EXECUTIVO DEVERÃO SER SEGUIDAS TODAS DETERMINAÇÕES E REQUISITOS DA NORMA TÉCNICA CEB NTD 6.05 – FORNECIMENTO DE ENERGIA ELÉTRICA EM TENSÃO PRIMÁRIA DE DISTRIBUIÇÃO.
5 – PARA CARACTERÍSTICAS DOS FILTROS DE HARMÔNICAS, CONSULTAR AS REFERÊNCIAS 4 E 5.

REV.	MODIFICAÇÃO	DATA	ELAB.	VISTO	APROV.	VISTO	APROV.
		CONTRATADA				METRO–DF	
1	APROVADO CONFORME PARECER Nº 0483/14 – TEN	29/08/14	WdNGa	ECoA	ITF	ELJ/RJF	OOP
OB	REVISÃO CONFORME MEMORANDO Nº 040/14 – TPR	21/07/14	WdNGa	ECoA	JoWe	ELJ/RJF	OOP
OA	REVISÃO CONFORME PARECER Nº 072/14 TDME – ENERGIA	03/06/14	ST/AJCN	ECoA	JoWe	ELJ/RJF	OOP
0	EMISSÃO INICIAL	03/06/14	AJCN/LAT	ECoA	JoWe	ELJ/RJF	OOP

REVISÕES

METRÔ-DF | ENGEVIX | Nº ENGEVIX P00160/01–5L–DE–0125–1

SETOR	HÍPICA
ENDEREÇO	SUBESTAÇÃO RETIFICADORA 05
PROPRIETARIO	METRO-DF
AUTOR DO PROJETO	IDYLIO THOMAZINI FILHO
RESPONSAVEL TECNICO	

PROPRIETARIO

AUTOR DO PROJETO — Nº CREA 5060007017

RESPONSAVEL TECNICO — Nº CREA

METRO–DF

SISTEMA	ENERGIA
SUB–SISTEMA	REDE DE ALIMENTAÇÃO
LOCAL	SUBESTAÇÃO RETIFICADORA 05
COMPONENTES/TIPO DE DOCUMENTO	REDE DE ALIMENTAÇÃO 13,8kV HÍPICA - PAINEL DE ENTRADA DE ENERGIA ENCAMINHAMENTO DE CABOS
CODIFICAÇÃO	DE.4/EE.10/00.102
REVISÃO	1

VISTO	ELJ/RJF
DATA	03/06/14
APROV.	OOP
DATA	29/08/14
ESCALA	1:100
ETAPA DE PROJ.	BÁSICO
Nº MIDIA	
FOLHA	1/1