

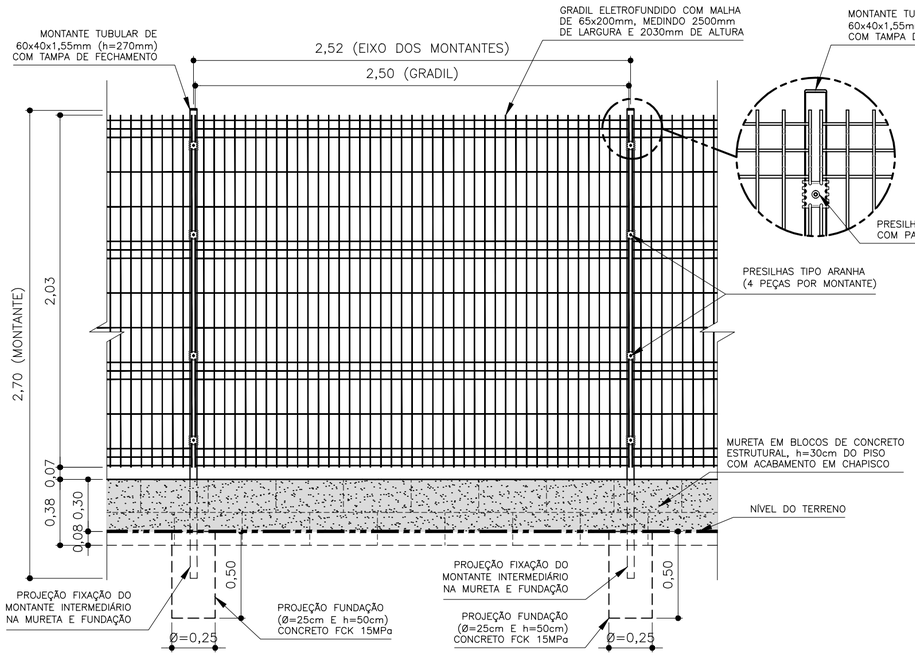



VISTA FRONTAL GRADIL
ESCALA 1/25

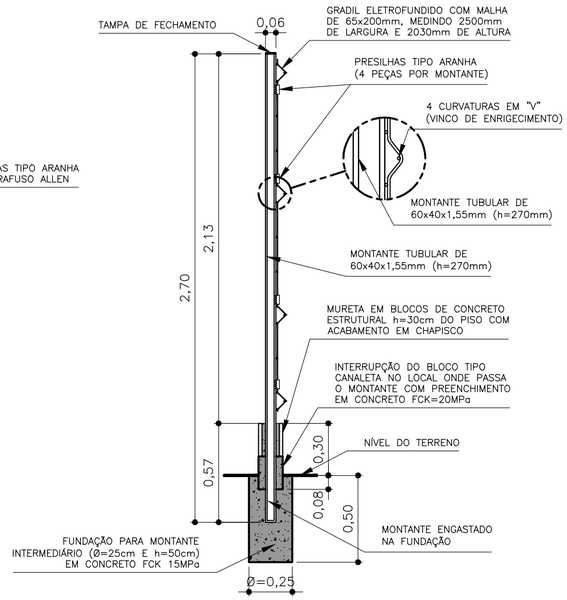

CORTE - AA
ESCALA 1/25

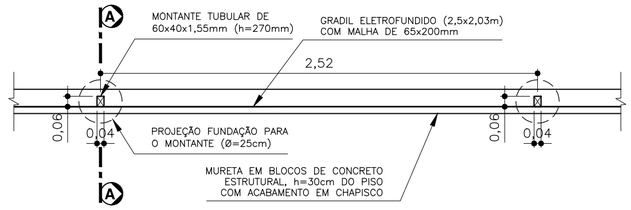

PLANTA BAIXA GRADIL
ESCALA 1/25

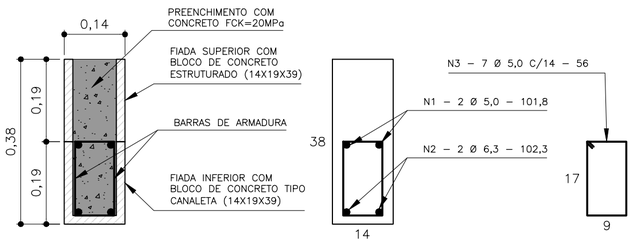

CORTE **BARRAS DE ARMADURA**

QUADRO DE FERRO (PARA 1 METRO)				
POS.	Ø	QDE.	COMP. (cm)	TOTAL (m)
N1	5,0	2	101,8	2,04
N2	6,3	2	102,3	2,05
N3	5,0	7	56	3,92

RESUMO (PARA 1 METRO)		
Ø	COMP. (m)	PESO (kg)
5,0	5,96	0,95
6,3	2,05	0,51
TOTAL		1,46

DET. MURETA / ARMADURA
ESCALA 1/10

VISTA EM PERSPECTIVA GRADIL
ESCALA 1/25

NOTAS METRÔ–DF:

1. COTAS E NÍVEIS EM METRO, EXCETO ONDE INDICADO.
2. POSSÍVEIS INTERFERÊNCIAS COM AS CANALETAS DE DRENAGEM DEVERÃO SER AJUSTADAS "IN LOCO" JUNTO COM A FISCALIZAÇÃO DA OBRA.
3. O MONTANTE INTERMEDIÁRIO DEVE TER DISTÂNCIA DE 2,50m UM DO OUTRO ENTRE EIXOS E O MONTANTE ESTICADOR COM 30m DE DISTÂNCIA.
4. ESTE DESENHO É SOMENTE ORIENTATIVO, FICANDO SOB A RESPONSABILIDADE DO FORNECEDOR DOS EQUIPAMENTOS A QUALIDADE E DURABILIDADE DOS MESMOS, DESDE QUE NÃO SEJA ALTERADO O ASPECTO FINAL AQUI APRESENTADO E SUAS CARACTERÍSTICAS FUNCIONAIS.

Nº	MODIFICAÇÕES	DATA	AUTOR	VISTO
.	.	.	.	.
.	.	.	.	.
.	.	.	.	.

METRÔ

Companhia do Metropolitano do Distrito Federal

REGIÃO	SAMAMBAIA
ENDEREÇO	QN
AUTOR ORIGINAL	MARCIO HARUO YAMAJI - CAU A14600-5 ; GICELE COUTINHO ALVES - CAU A7307-5
AUTOR REVISÃO	ALESSANDRO NOGUEIRA ALEIXO
CONFERIDO	GIOVANNI QUIRINO DE FREITAS
VISTO	.

AUTOR
CAU - A29014-9
ART

CONFERIDO
CREA - 11619/D-GO
ART

VISTO
CREA / CAU
ART

USO INTERNO

Esta verificação não esgota as ocorrências que venham a ser levantadas à qualquer tempo. Caso aprovado, representa uma aceitação básica da peça técnica e não isenta os autores do cumprimento das exigências contratuais especificadas.

NÃO APROVADO ☐ APROVADO ☐

Parecer nº _____ Parecer nº _____

Data _____ Data _____

Assinatura(s) e Carimbo(s)

USO EXTERNO

ENCAMINHAMENTO

DOCUMENTO DE ORIGEM

DESTINAÇÃO

☐ ARQUIVO ☐ PROCESSO ☐ IMPLANTAÇÃO

Rub_____

Matr_____

MODAL	METRÔ
LINHA	1
ETAPA	BÁSICO
ÁREA	N.A.
ESCALA	INDICADA
FOLHA	01/07
DATA	11/05/2018
REVISÃO	0

UNIDADE DE CONSTRUÇÃO / SISTEMA E SUBSISTEMA
SISTEMA VIÁRIO / URBANIZAÇÃO / FAIXA DE SERVIDÃO

REGIÃO / TRECHO
SAMAMBAIA

ESPECIALIDADE / SUBESPECIALIDADE / COMPONENTE DO SISTEMA
URBANIZAÇÃO GERAL

TIPO/ESPECIFICAÇÃO DO DOCUMENTO
CERCA DE VEDAÇÃO - GRADIL
.
.
.

CODIFICAÇÃO
DE.3/77.7G/E0.009

Cor Des.	Cor (Mol.	Esp. (Cm)
1	1	0,0
2	2	9
3	3	25
4	4	41
5	5	43
6	6	61
7	7	125
8	8	0,5
9	9	125
10	10	0
11	11	0
...	...	...
250	250	0
251	251	5
252	252	5
253	253	5
254	254	125
255	255	0
256	256	0