
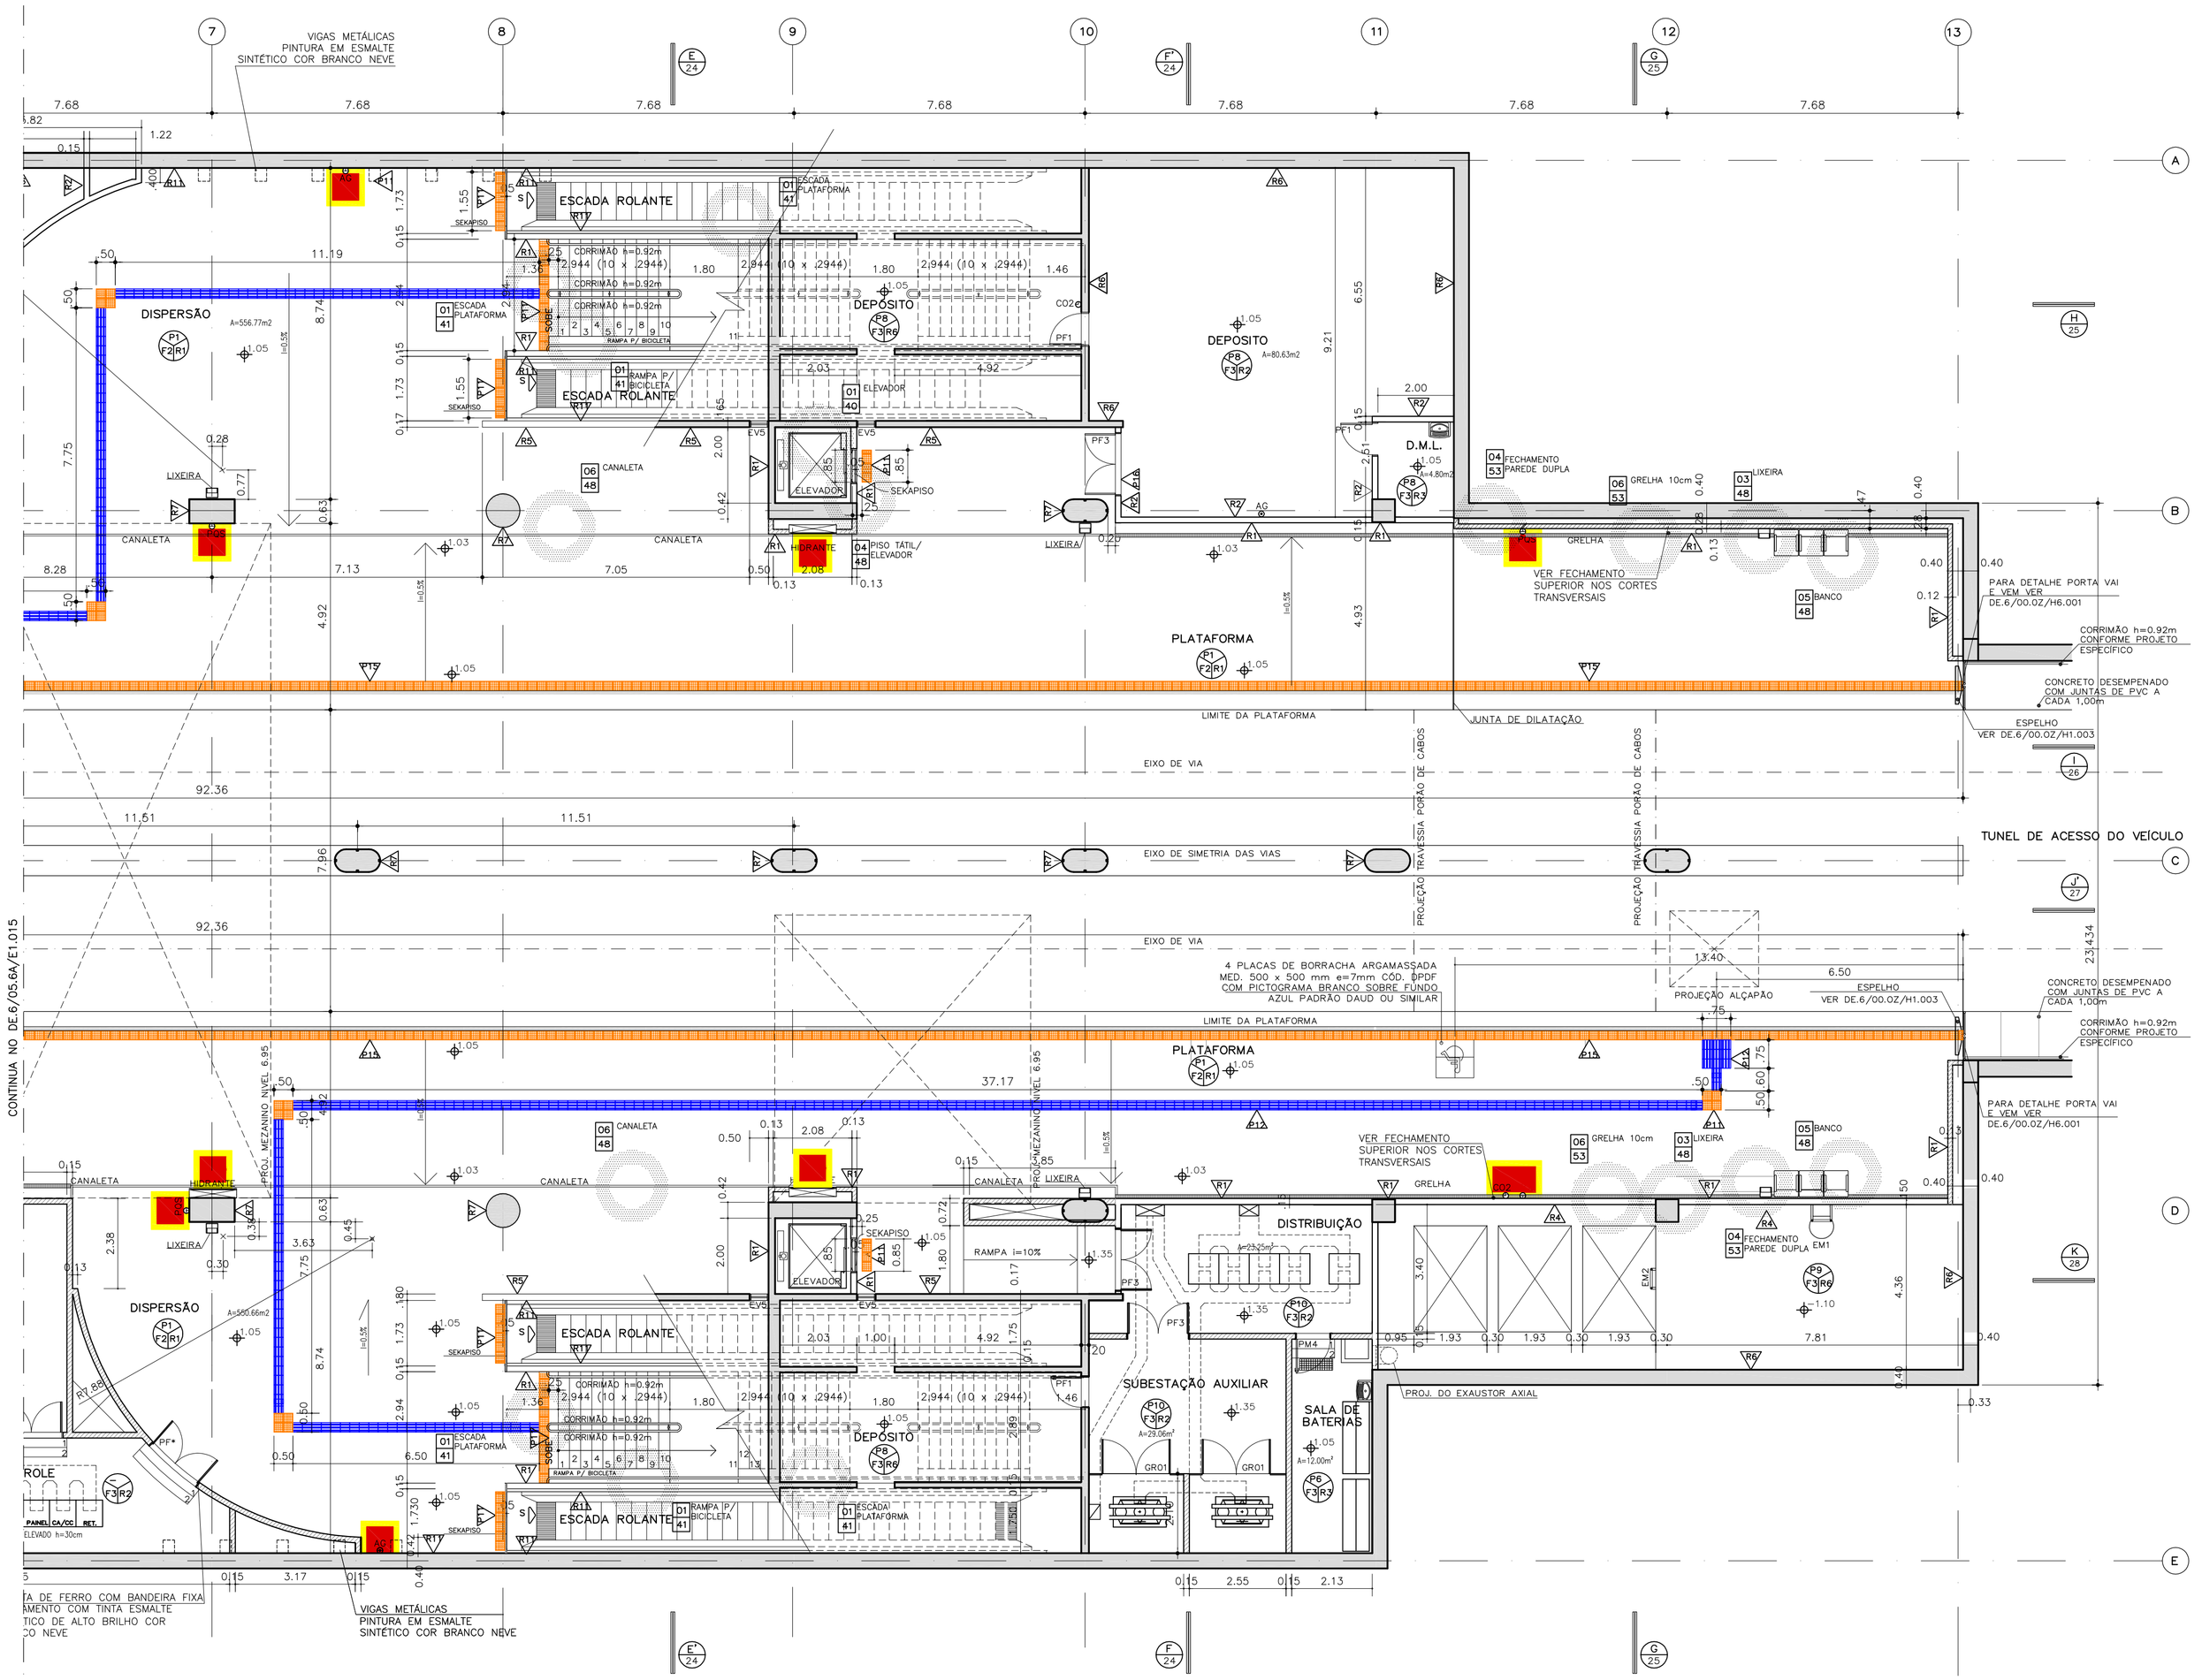


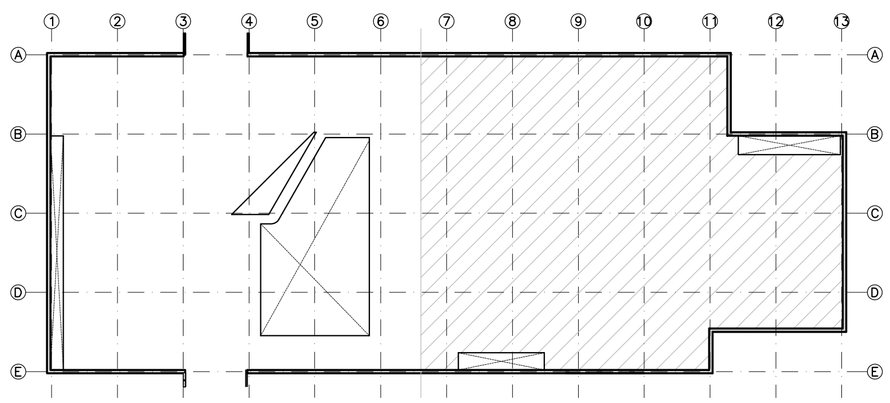

LEGENDA

- PAREDES EXISTENTES
- PAREDES A DEMOLIR
- PAREDES A CONSTRUIR

NOTAS METRÔ–DF:

1. COTAS E NÍVEIS EM METRO, EXCETO ONDE INDICADO.
2. ESTE DOCUMENTO REVISA E SUBSTITUI O DOCUMENTO DE CÓDIGO DE.6/05.6A/E1.017_Rev.0C.
3. O METRÔ–DF SERÁ RESPONSÁVEL SOMENTE PELAS ALTERAÇÕES REALIZADAS NESTE DOCUMENTO, TAIS COMO:
   – ADEQUAÇÕES À NORMA DE ACESSIBILIDADE (ABNT NBR–9050/2015).
   – ACRÉSCIMO DE BARRAS DE APOIO DO MICTÓRIO NO SANITÁRIO/VESTIÁRIO MASCULINO.
   – TROCA DAS BARRAS DE APOIO DO LAVATÓRIO E DETALHE DA PORTA PM3 NOS SANITÁRIOS/VESTIÁRIOS PcD MASCULINO E FEMININO.
   – ALTERAÇÕES NO QUADRO "LEGENDA – REVESTIMENTOS".
   – ALTERAÇÕES NO QUADRO "LEGENDA – EQUIPAMENTOS".
4. ESTE DESENHO É SOMENTE ORIENTATIVO, FICANDO SOB A RESPONSABILIDADE DO FORNECEDOR DOS EQUIPAMENTOS A QUALIDADE E DURABILIDADE DOS MESMOS, DESDE QUE NÃO SEJA ALTERADO O ASPECTO FINAL AQUI APRESENTADO E SUAS CARACTERÍSTICAS FUNCIONAIS.

ESPECIFICAÇÕES

COD.	DESCRIÇÃO DOS PISOS
P1	PISO DE GRANITO CINZA ANDORINHA 40x40x1,5cm POLIDO, ASSENTADO SOBRE PISO REGULARIZADO COM JUNTAS SECAS
P2	PISO DE GRANITO CINZA ANDORINHA (1475x320x30mm) E ACABAMENTO FLAMEADO COM JUNTAS SECAS
P3	PISO DE GRANITO CINZA ANDORINHA (1475x435x30mm) E (1475x149x20mm) ACAB. FLAMEADO COM JUNTAS SECAS
P4	PISO ELEVADO PISOAG(600x600x30mm) C/ ACABAMENTO EM LAMINADO MELAMINICO, EM CHAPA DE PLATINO COD.
P5	FAIXA DE ALERTA EM BORRACHA SINTÉTICA, COR AMARELA; TIPO PLURIGOMA FA 100
P6	CERAMICA ANTI–ACIDA, GAIL COR 1000 FORMATO 1017 (240x116x17mm)
P8	PISO DE CONCRETO DESEMPENADO C/ JUNTAS DE PVC
P9	CONTRAPISO
P10	PISO DE LAMINADO DE BORRACHA TIPO PLURIGOMA OU BORBONITE LAMILADO G15 (500x500x10mm) COR PRETA
P11	PISO TÁTIL EM PLACA DE PORCELANATO ANTIDERRAPANTE (250X250X14,7MM) COM ACABAMENTO DE RELEVO TRONCO–CÔNICO CONFORME NBR 9050/15, COR AZUL, DE REF. ELIANE OU EQUIVALENTE.
P12	PISO TÁTIL EM PLACA DE PORCELANATO ANTIDERRAPANTE (250X250X14,7MM) COM ACABAMENTO DE RELEVO DIRECIONAL LINEAR CONFORME NBR 9050/15, COR AZUL, DE REF. ELIANE OU EQUIVALENTE.
P13	PISO DE PLACA DE CONCRETO PRÉ–MOLDADO (400x400x30mm) MODELO ALERTA COR AZUL
P14	PISO DE PLACA DE CONCRETO PRÉ–MOLDADO (400x400x30mm) MODELO DIRECIONAL COR AZUL
P15	PISO TÁTIL EM PLACA DE PORCELANATO ANTIDERRAPANTE (250X250X14,7MM) COM ACABAMENTO DE RELEVO TRONCO–CÔNICO CONFORME NBR 9050/15, COR AMARELA, DE REF. ELIANE OU EQUIVALENTE.
P16	SOLEIRA DE GRANITO CINZA ANDORINHA LEVIGADO
P17	RODAPÉ DE GRANITO CINZA ANDORINHA POLIDO (200mm DE ALTURA E 20mm DE ESPESSURA)
P18	PISO DE GRANITO CINZA ANDORINHA FLAMEADO (40x40x1,5mm) C/ JUNTAS SECAS
P19	PISO EM GRANITO CINZA ANDORINHA FLAMEADO (40x40x1.5cm) COM FAIXAS DE GRANITO CINZA ANDORINHA POLIDO (10x40x1.5cm).

COD.	DESCRIÇÃO DOS REVESTIMENTOS
R1	PASTILHA CERAM. 50x50mm TIPO ATLAS COR BRANCA COD 82140/0, C/ REJUNTE A BASE DE CIMENTO REJUNTABRAS COR BRANCA, OU EQUIVALENTE.
R2	REVESTIMENTO C/ ARGAMASSA (REBOCO) PARA ACAB. C/ PINTURA ACRÍLICA COR NEVE
R3	REVESTIMENTO DE AZULEJO PADRÃO INCEPA (15x15cm) COR BRANCA
R4	REBOCO
R5	PASTILHA CERÂMICA 50x50mm TIPO ATLAS, COR CANELA COD. B9929/0, C/ REJUNTE A BASE DE CIMENTO REJUNTABRAS COR MARFIM OU EQUIVAL. VER OBS.
R6	CONCRETO APARENTE
R7	CONCRETO APARENTE TRATAMENTO C/ VERNIZ ACRÍLICO A BASE DE SOLVENTE SOBRE PRIMER A BASE DE ÁGUA
R8	CONCRETO APARENTE TRATAMENTO C/VERNIZ ANTIPICHAÇÃO
R9	PINTURA EM TINTA EPOXI COR CINZA CONCRETO (DUAS DEMÃOS).
R10	CONCRETO APARENTE COM PINTURA A BASE DE SILICONE INCOLOR PARA CONCRETO
R11	PINT. EPOXI BRANCO NEVE ACETINADO C/ EMASSAMENTO
R12	ACABAMENTO EM PINTURA ACRÍLICA(SEM EMASSAMENTO) COR BRANCO NEVE

COD.	DESCRIÇÃO DOS FORROS
F1	FORRO EM GESSO ACARTONADO, C/PINTURA EM ACRÍLICA COR BRANCO NEVE ACETINADO
F2	CONCRETO APARENTE TRAT. COM VERNIZ ACRÍLICO A BASE DE SOLVENTE SOBRE PRIMER A BASE DE ÁGUA
F3	CONCRETO APARENTE
F4	MASSA FINA E ACAB. C/PINTURA ACRÍLICA COR BCO NEVE FOSCO

ESCADAS MARINHEIRO

COD.	DIM.	N	DESCRIÇÃO
EM1	60 X 910	01	
EM2	60 X 315	05	ESCADA DE AÇO GALVANIZADO C/ TINTA
EM3	60 X 290	02	ESMALTE SINTÉTICO ALTO BRILHO PADRÃO
EM4	60 X 355	01	CORAL COR ALUMÍNIO 017
EM5	40 X 215	02	ESCADA "SUBMERSA EM ALUMÍNIO ANODIZADO
EM6	60 X 425	01	NATURAL
EM7	60 X 260	01	ESCADA DE AÇO GALVANIZADO C/ TINTA
EM8	60 X 250	01	ESMALTE SINTÉTICO ALTO BRILHO PADRÃO
EM9	40 X 130	02	CORAL COR ALUMÍNIO 017

GRELHAS

COD.	DIM.	N	
GF1	150 X 2728	01	GRELHA ELETROFUNDIDA PADRÃO OROSMETAL P/
GF2	200 X 1247	01	PISO EM MÓDULOS C/ MONTANTES Ø 50x4mm
GF3	200 X 1216	01	PONTO CINZA CONCRETO E BARRAS CHATAS

COD.	DESCRIÇÃO
EV1	JANELA FIXA, C/ FECHAMENTO EM VIDRO TEMPERADO LISO INCOLOR E TRANSPARENTE e=6mm
EV2	
EV3	
EV4	PORTA DE VISITA DE VENEZIANA, EM ALUMINIO ANODIZADO NATURAL DA LINHA 30
EV5	ESQUADRIA FIXA DE VENEZIANA EM ALUMINIO ANODIZADO NATURAL DA LINHA 30
EV6	JANELA FIXA EM VIDRO LAMINADO 10mm LISO, INCOLOR E TRANSPARENTE.
EV7	
EV9	
EV10	
EV11	JANELA DE CORRER EM VIDRO LAMINADO, 10mm LISO INCOLOR E TRANSPARENTE.
EV12	
EV13	JANELA DE CORRER EM VIDRO LAMINADO, 10mm LISO INCOLOR E TRANSPARENTE. C/ BANDEIRA FIXA DE VENEZIANA EM ALUMINIO ANODIZADO NATURAL PADRÃO ALCOA
EV14	
EV15	ESQUADRIA DE ALUMINIO, PADRÃO ALCOA C/ VENEZIANA E ACAB. ANODIZADO NATURAL
EV16	JANELA TIPO MAXIMO–AR,VEN. FECHAMENTO EM VIDRO TEMPERADO LISO INCOLOR E TRANSP. DE 6mm
JV1	ESQUADRIA DE ALUMINIO, PADRÃO ALCOA C/ VENEZIANA E ACAB. ANODIZADO NATURAL
PS1	PORTÃO SAFONADO EM PERFIS DE ALUMINIO
PV1	PORTA DE ABRIR EM VENEZIANA EM ALUMINIO NATURAL ANODIZADO LINHA 30
PV2	
PV3	PORTA DE ABRIR EM VENEZIANA COM BANDEIRA FIXA, EM ALUMINIO NATURAL ANODIZADO DA LINHA 30

PORTAS DE MADEIRA

COD.	DIM.	N	DESCRIÇÃO
PM1	80 X 210	04	PORTA DE MAD. SEMI–OCA COMPENSADO 35MM REVEST. C/ LÂMIN. MELAMIN. COR PP–40 BCO NEVE DA PERTECH DO BRASIL
PM2	90 X 210	02	PORTA DE MAD. SEMI–OCA COMPENS. 35MM REVEST. C/LAMINADO MELAM. COR PP–40 BCO NEVE DA PERTECH DO BRASIL C/BARRA E PROTEÇÃO MECÂNICA
PM3	90 X 210	02	PORTA DE MAD. SEMI–OCA COMPENS. 35MM REVEST. C/LAMINADO MELAM. COR PP–40 BCO NEVE DA PERTECH DO BRASIL C/BARRA E PROTEÇÃO MECÂNICA E C/P. DE VENEZIANAS 45X25 NA PARTE INFERIOR
PM4	90 X 210	03	PORTA DE MAD. SEMI–OCA COMPENSADO 35MM REVEST. C/ LÂMIN. MELAMIN. COR PP–40 BCO NEVE DA PERTECH DO BRASIL COM QUADRO DE VENEZIANA 42X25 NA PARTE INFERIOR
PB1	67 X 195	16	PORTA DE FORMIPLAC E/TRUTURAL TSCOM SUPERFICIE MELAMÍNICA DOS DOIS LADOS TEXTURIZADA COR BRANCO NEVE

ESQUADRIAS DE FERRO

COD.	DIM.	N	DESCRIÇÃO
EF1	106 x 210 +889	01	PAINEL DE VENEZIANAS EM FERRO C/ TINTA ESMALTE SINTET. ALTO BRILHO PADRÃO CORAL COR BRANCO NEVE E PORTA DE ALUMÍNIO
EF2	364 x 300	01	PORTA DE CORRER EM FERRO COM ACABAMENTO DE 1 DEMÃO DE WASH PRIME E 2 DEMÃOS DE TINTA ESMALTE SINTÉTICA ALTO BRILHO PADRÃO CORAL COR BRANCO NEVE.
EF3	719 x 300 +125	01	ESQUADRIA VENEZIANA VAZADA EM FERRO FIXA C/BANDEIRA E ACABAMENTO C/PRIME E TINTA ESMALTE S. ALTO BRILHO, BRANCO NEVE
EF4	666 x 300 +125	01	ESQUADRIA VENEZIANA VAZADA EM FERRO FIXA C/BANDEIRA E ACABAMENTO C/PRIME E TINTA ESMALTE SINTETICO ALTO BRILHO, BRANCO NEVE
AL1	77 X 64	02	
AL2	234 X 180	01	
AL3	80 X 95	01	
AL4	194 X 123	01	ALÇAPÃO DE FERRO ACAB.TINTA ESMALTE SINT. CORAL OU SIMILAR, COR BRANCO NEVE
AL5	64 X 198	01	
AL6	190 X 112	01	
AL7	36 X 30	01	
AL8	64 X 64	01	
AL9	121 X 245	01	
AL10	94 X 92	01	
PF1	90 x 210	07	PORTA DE FERRO C/ VENEZIANAS ACAB. C/ TINTA ESMALTE SINTETICO ALTO BRILHO
PF2	180 x 210	03	PADRÃO CORAL COR BRANCO NEVE
PF3	160 x 210 +140	05	PORTA DE FERRO C/ BANDEIRA FIXA, C/ VENEZIANAS ACAB. C/ TINTA ESMALTE SINTETICO ALTO BRILHO PADRÃO CORAL COR BRANCO NEVE
PE1	90 x 200	03	PORTA ESPECIAL HERMÉTICA DE FERRO, DE ACORDO C/ PROJETO DE EXAUSTÃO E VENTILAÇÃO ESPECIFICO, ACABAMENTO C/ TINTA ESMALTE SINTETICO ALTO BRILHO
PE2	180 x 200	01	PADRÃO CORAL COR BRANCO NEVE
PE3	352 x 260	01	PORTA DE FERRO C/ BANDEIRA FIXA EM PERFIS DE ALUMINIO ANODIZADO NATURAL
GR1	453 x 250	02	PORTAS EM AÇO GALVANIZADO COM FECHAMENTO DE TELA TIPO "OTIS" E ACABAM. COM TINTA ESMALTE SINTÉTICO ALTO BRILHO PADRÃO CORAL COR BRANCO NEVE
BR1	1780 x 295	01	BRISES EM AÇO GALVANIZADO E ACAB. C/ TINTA ESMALTE SINTETICO ALTO BRILHO PADRÃO CORAL COR BRANCO NEVE
PC1	400 x 255	02	ESQUADRIA FIXA DE VENEZIANAS COM UMA PORTINHOLA, EM PERFIS DE FERRO C/ ACABAM. EM TINTA ESMALTE SINTETICO ALTO BRILHO PADRÃO CORAL COR BRANCO NEVE

ESQUADRIAS DE ALUMÍNIO

COD.	DIM.	N	DESCRIÇÃO
EV1	433 x 100	01	JANELA FIXA, C/ FECHAMENTO EM VIDRO
EV2	446 x 100	04	TEMPERADO LISO INCOLOR E TRANSPARENTE
EV3	153 x 100	01	e=6mm

COD.	DIM.	N	DESCRIÇÃO
EV4	80 x 180	02	PORTA DE VISITA DE VENEZIANA, EM ALUMINIO ANODIZADO NATURAL DA LINHA 30
EV5	50 X 300	04	ESQUADRIA FIXA DE VENEZIANA EM ALUMINIO ANODIZADO NATURAL DA LINHA 30
EV6	634 X 175	01	JANELA FIXA EM VIDRO LAMINADO 10mm LISO, INCOLOR E TRANSPARENTE.
EV7	698 X 272	01	
EV9	354 X 210	01	
EV10	165 X 210	01	
EV11	324 X 210	01	JANELA DE CORRER EM VIDRO LAMINADO, 10mm LISO INCOLOR E TRANSPARENTE.
EV12	307 X 210	01	
EV13	398 X 195 +90	01	JANELA DE CORRER EM VIDRO LAMINADO, 10mm LISO INCOLOR E TRANSPARENTE. C/ BANDEIRA FIXA DE VENEZIANA EM ALUMINIO ANODIZADO NATURAL PADRÃO ALCOA
EV14	238 X 195 +90	01	
EV15	341X 215	01	ESQUADRIA DE ALUMINIO, PADRÃO ALCOA C/ VENEZIANA E ACAB. ANODIZADO NATURAL
EV16	60 X 120	05	JANELA TIPO MAXIMO–AR,VEN. FECHAMENTO EM VIDRO TEMPERADO LISO INCOLOR E TRANSP. DE 6mm
JV1	125 X 45	92	ESQUADRIA DE ALUMINIO, PADRÃO ALCOA C/ VENEZIANA E ACAB. ANODIZADO NATURAL
PS1	838 X 300	01	PORTÃO SAFONADO EM PERFIS DE ALUMINIO
PV1	80 X 210	12	PORTA DE ABRIR EM VENEZIANA EM ALUMINIO NATURAL ANODIZADO LINHA 30
PV2	110 X 210	01	
PV3	160 X 210	02	PORTA DE ABRIR EM VENEZIANA COM BANDEIRA FIXA, EM ALUMINIO NATURAL ANODIZADO DA LINHA 30

INDICAÇÃO DE DETALHE: NÚMERO / FOLHA

INDICAÇÃO DE ESPECIFICAÇÃO: PISO / TETO – PAREDE; NÍVEL; NOME DO CORTE / NÚMERO DA PRANCHA

NOTAS:

1– AS COTAS DEVEM SER CONFERIDAS NO LOCAL.
2– AMBIENTES COM PISO EM CERÂMICA E REVESTIMENTO EM CERAMICA,TERÃO RODAPÉ EM GRANITO h=7cm(PARA SALA DE BATERIAS, USAR RODAPÉ 11,6cm COM REVESTIMENTO P6).
3– AMBIENTES COM PISO EM CERÂMICA E REVESTIMENTO EM PINTURA TERÃO RODAPÉ EM CERÂMICA CORRESPONDENTE AO PISO.
4– AMBIENTES COM PISO EM GRANITO TERÃO RODAPÉ EM GRANITO h=7cm.
5– AMBIENTES COM PISO EM PLURIGOMA TERÃO RODAPÉ EM PLURIGOMA RCO.67
6– PARA INSTALAÇÃO DA BILHETERIA ELETRÔNICA 24hs, VER DE.06/07.6A/J1.001
7– RECOMENDAMOS QUE SEJAM APLICADOS PEQUENOS TRECHOS DAS CERÂMICAS R1 E R5 C/ OS REJUNTES ESPECIFICADOS, P/ VERIFICAÇÃO DOS RESULTADOS

METRÔ DF – Companhia do Metropolitano do Distrito Federal

REGIÃO	RA I - BRASÍLIA-DF
ENDEREÇO	ASA SUL
AUTOR	JESSICA MOREIRA MANES
	ALESSANDRO NOGUEIRA ALEIXO
VISTO	GIOVANNI QUIRINO DE FREITAS
R.T. IMPLANTAÇÃO / OBRA	.

AUTOR — CAU – A–78565–2 ART — CAU – A29014–9 ART

VISTO

R.T.

USO INTERNO

Esta verificação não esgota as ocorrências que venham a ser levantadas à qualquer tempo. Caso aprovado, representa uma aceitação básica da peça técnica e não isenta os autores do cumprimento das exigências contratuais especificadas.

NÃO APROVADO ☐ APROVADO ☐

Parecer nº _____ Data _____ Parecer nº _____ Data _____

Assinatura(s) e Carimbo(s)

USO EXTERNO

ENCAMINHAMENTO

DOCUMENTO DE ORIGEM

DESTINAÇÃO: ☐ ARQUIVO ☐ PROCESSO ☐ IMPLANTAÇÃO — Rub_____ Matr_____

Nº	MODIFICAÇÕES	DATA	AUTOR	VISTO

METRÔ

MODAL	LINHA
METRÔ	01
ETAPA	ÁREA
	.
ESCALA	FOLHA
INDICADA	.
DATA	REVISÃO
MAIO 2017	00


UNIDADE DE CONSTRUÇÃO / SISTEMA E SUBSISTEMA
ESTAÇÃO 05 - PLANO PILOTO 03


REGIÃO / TRECHO
ASA SUL

ESPECIALIDADE / SUBESPECIALIDADE / COMPONENTE DO SISTEMA
ARQUITETURA


TIPO/ESPECIFICAÇÃO DO DOCUMENTO
PLANTA BAIXA PLATAFORMA
EIXOS 7 à 13
.
.

CODIFICAÇÃO
DE.3/05.6A/E1.016

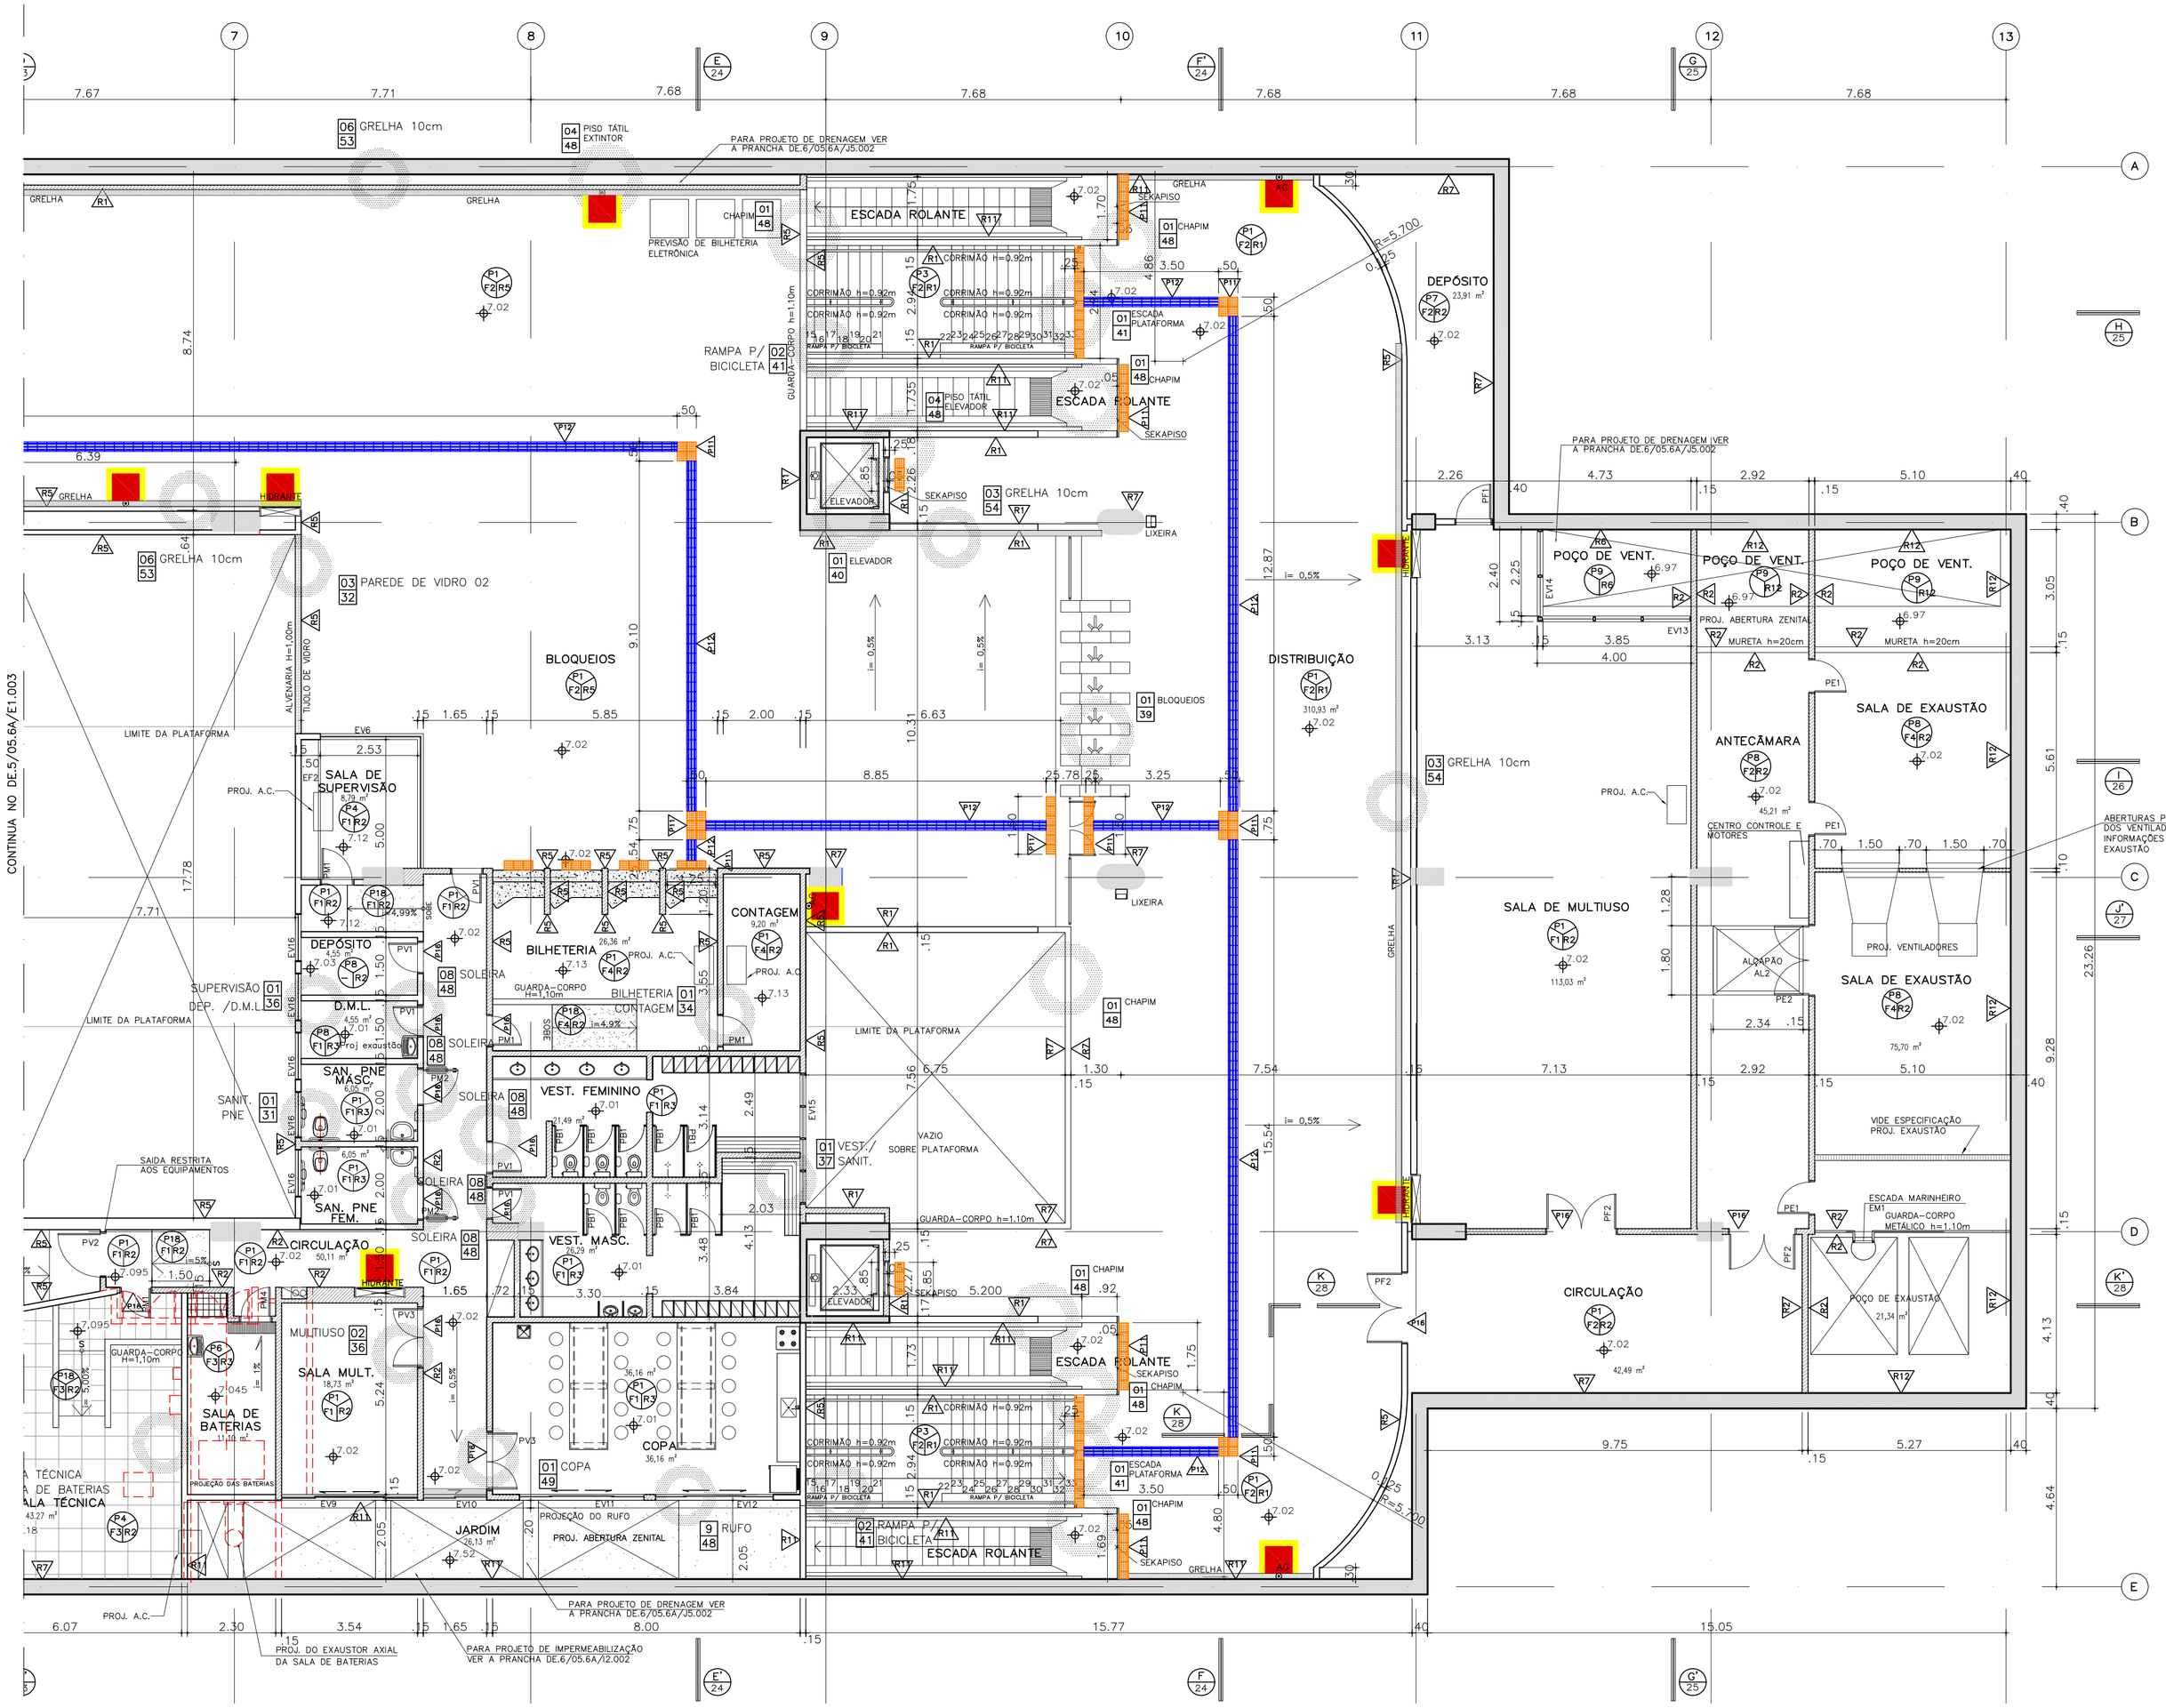
CONTINUA NO DE.5/05.6A/E1.003
GRELHA 10cm
PISO TÁTIL ATENUATOR
PARA PROJETO DE DRENAGEM VER A PRANCHA DE.6/05.6A/J5.002
PREVISÃO DE BILHETERIA ELETRÔNICA
ESCADA ROLANTE
CORRIMÃO h=0,90m
RAMPA P/ BICICLETA
GUARDA-CORPO h=1,10m
ESCADA PLATAFORMA
ESCADA ROLANTE
PISO TÁTIL ELEVADOR
ELEVADOR
SEKAPISO
CHAPIM
LIXEIRA
PARAFUSO
PARAFUSO
PARAFUSO

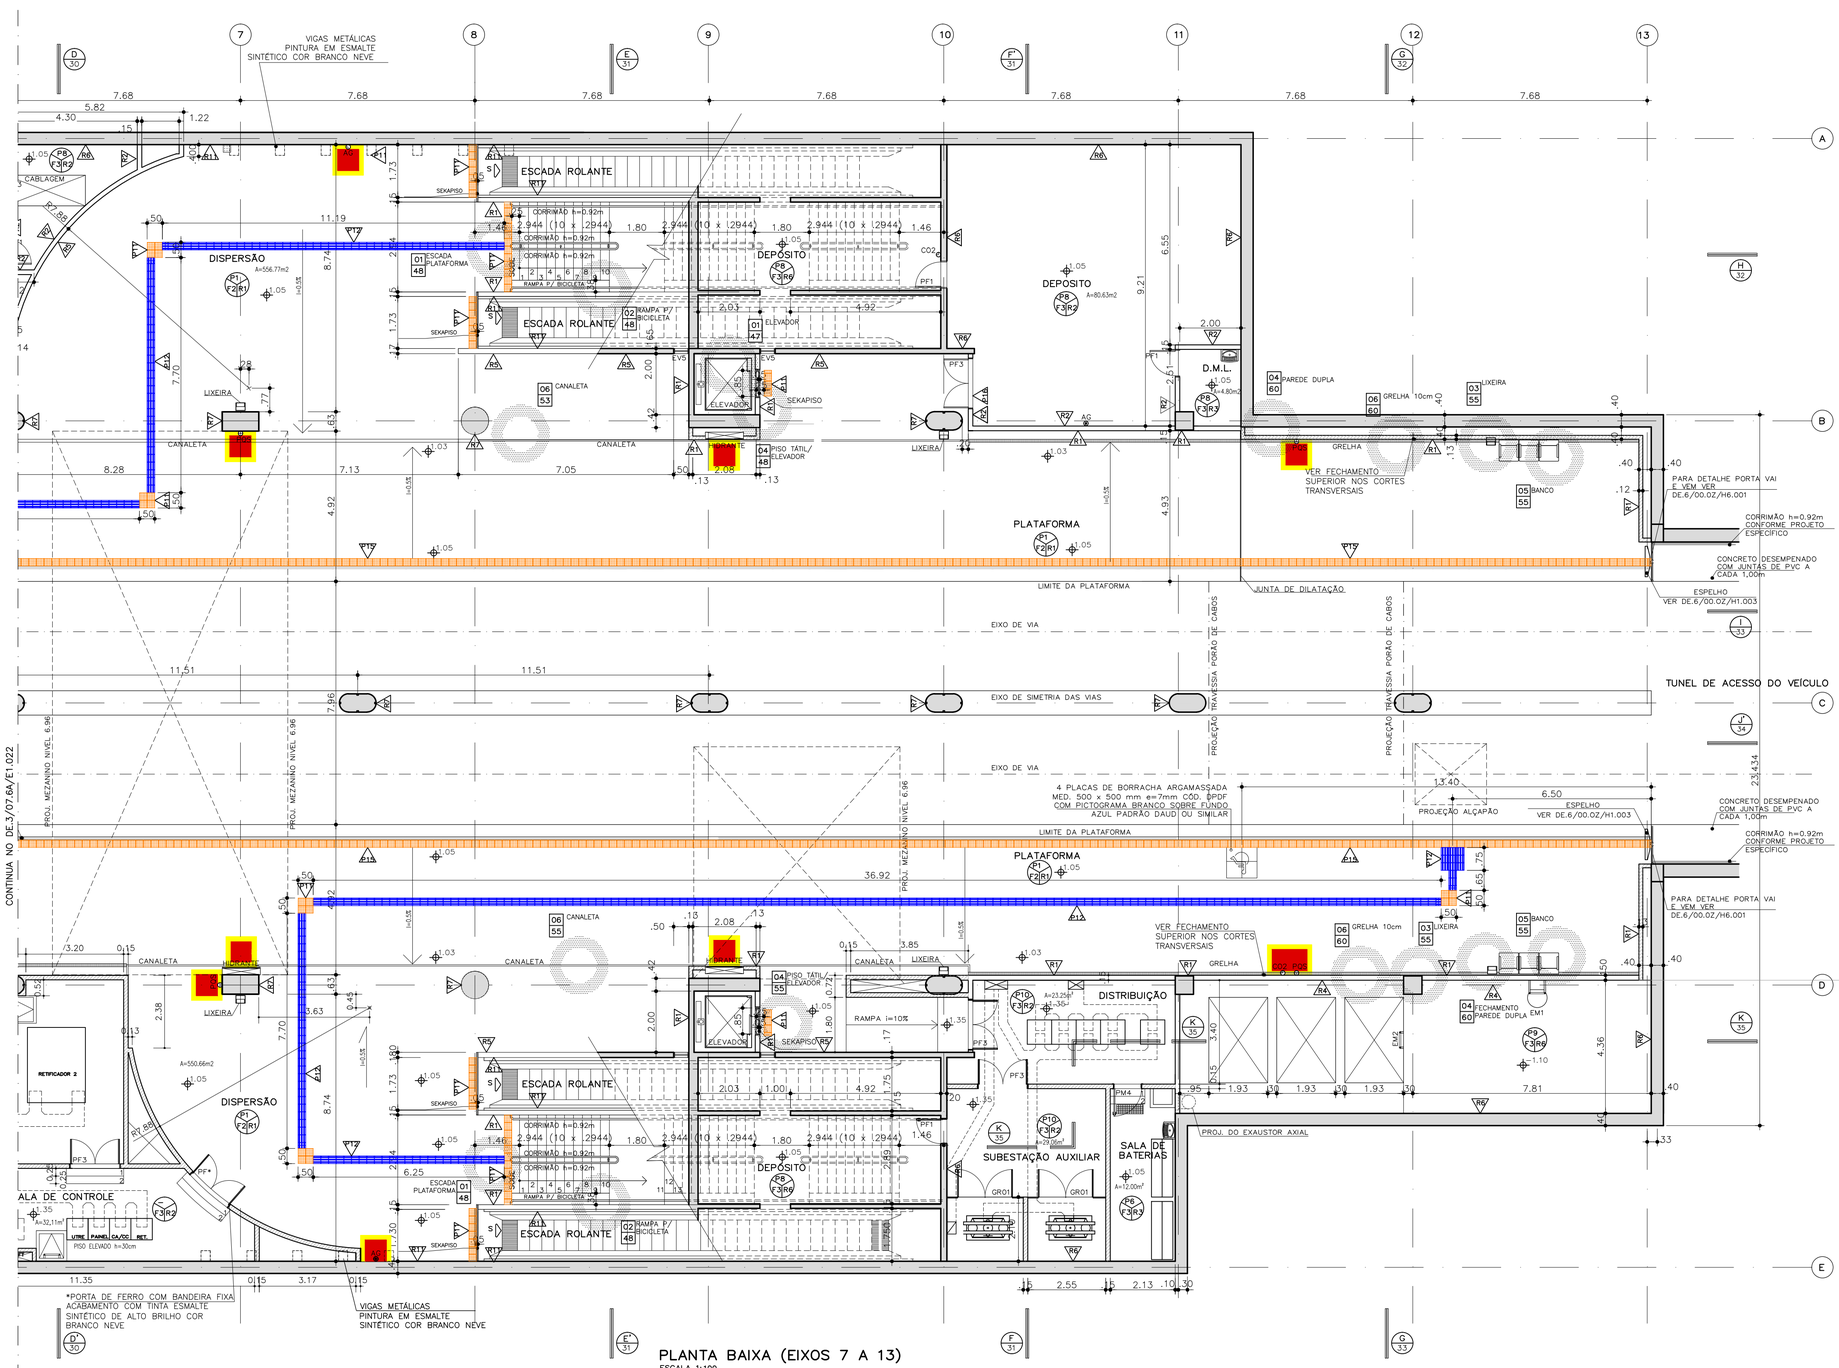

PLANTA BAIXA (EIXOS 7 A 13)
ESCALA 1:100

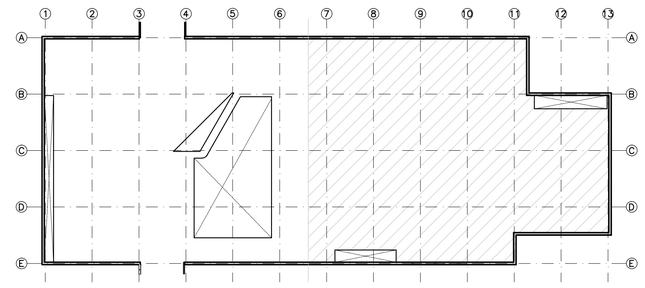

PLANTA CHAVE
ESCALA 1:500

LEGENDA

PAREDES A EXISTENTES

PAREDES A DEMOLIR

PAREDES A CONSTRUIR

ESPECIFICAÇÕES

COD.	DESCRIÇÃO DOS PISOS
P1	PISO DE GRANITO CINZA ANDORINHA 40x40x1,5cm POLIDO, ASSENTADO SOBRE PISO REGULARIZADO COM JUNTAS SECAS
P2	PISO DE GRANITO CINZA ANDORINHA (1475x320x30mm) E ACABAMENTO FLAMEADO COM JUNTAS SECAS
P3	PISO DE GRANITO CINZA ANDORINHA (1475x435x30mm) E (1475x149x20mm) ACAB. FLAMEADO COM JUNTAS SECAS
P4	PISO ELEVADO PISOA(600x600x30mm) C/ ACABAMENTO EM LAMINADO MELAMINICO COR CHROMA PLATINO 312
P5	FAIXA DE ALERTA EM BORRACHA SINTÉTICA, COR AMARELA, TIPO PLURIGOMA FA 100
P6	CERÂMICA ANTI-ACIDA, GAIL COR 1060 FORMATO 1017 (240x116x17mm)
P8	PISO DE CONCRETO DESEMPENADO C/ JUNTAS DE PVC
P9	CONTRAPISO
P10	PISO DE LAMINADO DE BORRACHA TIPO PLURIGOMA OU BORBONITE LAMILADO G15 (500x500x10mm) COR PRETA.
P11	PISO TÁTIL EM PLACA DE PORCELANATO ANTIDERRAPANTE (250X250X14,7MM) COM ACABAMENTO DE RELEVO TRONCO-CÔNICO CONFORME NBR 9050/15, COR AZUL, DE REF. ELIANE OU EQUIVALENTE.
P12	PISO TÁTIL EM PLACA DE PORCELANATO ANTIDERRAPANTE (250X250X14,7MM) COM ACABAMENTO DE RELEVO DIRECIONAL LINEAR CONFORME NBR 9050/15, COR AZUL, DE REF. ELIANE OU EQUIVALENTE.
P13	PISO DE PLACA DE CONCRETO PRÉ-MOLDADO (400x400x30mm) MODELO ALERTA COR AZUL
P14	PISO DE PLACA DE CONCRETO PRÉ-MOLDADO (400x400x30mm) MODELO DIRECIONAL COR AZUL
P15	PISO TÁTIL EM PLACA DE PORCELANATO ANTIDERRAPANTE (250X250X14,7MM) COM ACABAMENTO DE RELEVO TRONCO-CÔNICO CONFORME NBR 9050/15, COR AMARELA, DE REF. ELIANE OU EQUIVALENTE.
P16	SOLEIRA DE GRANITO CINZA ANDORINHA LEVIGADO
P17	RODAPÉ DE GRANITO CINZA ANDORINHA POLIDO (200mm DE ALTURA E 20mm DE ESPESSURA)
P18	PISO DE GRANITO CINZA ANDORINHA FLAMEADO (40x40x1,5mm) C/ JUNTAS SECAS
P19	PISO EM GRANITO CINZA ANDORINHA FLAMEADO (40x40x1,5cm) COM FAIXAS DE GRANITO CINZA ANDORINHA POLIDO (10x40x1,5cm).

COD.	DESCRIÇÃO DOS REVESTIMENTOS
R1	PASTILHA CERAM 50x50mm TIPO ATLAS COR BRANCA CÓD B2140/0, C/ REJUNTE A BASE DE CIMENTO REJUNTABRÁS COR BRANCA, OU EQUIVALENTE.
R2	REVESTIMENTO C/ ARGAMASSA (REBOCO) PARA ACAB. C/ PINTURA ACRILICA COR NEVE
R3	REVESTIMENTO DE AZULEJO PADRÃO INCEPA (15x15cm) COR BRANCA
R4	REBOCO
R5	PASTILHA CERÂMICA 50x50mm TIPO ATLAS, COR CANELA CÓD. B9902/0 A BASE DE CIMENTO REJUNTABRÁS COR MARFIM OU EQUIVAL. VER OBS.
R6	CONCRETO APARENTE
R7	CONCRETO APARENTE TRATAMENTO C/ VERNIZ ACRILICO A BASE DE SOLVENTE SOBRE PRIMER A BASE DE AGUA
R8	CONCRETO APARENTE TRATAMENTO C/VERNIZ ANTIPICHAÇÃO
R9	PINTURA EM TINTA EPOXI COR CINZA CONCRETO (DUAS DEMÃOS)
R10	CONCRETO APARENTE COM PINTURA A BASE DE SILICONE INCOLOR PARA CONCRETO
R11	PINT. EPOXI BRANCO NEVE ACETINADO C/ EMASSAMENTO
R12	ACABAMENTO EM PINTURA ACRILICA(SEM EMASSAMENTO) COR BRANCO NEVE

COD.	DESCRIÇÃO DOS FORROS
F1	FORRO EM GESSO ACARTONADO, C/PINTURA EM ACRILICA COR BRANCO NEVE ACETINADO
F2	CONCRETO APARENTE TRAT. COM VERNIZ ACRILICO A BASE DE SOLVENTE SOBRE PRIMER A BASE DE AGUA
F3	CONCRETO APARENTE
F4	MASSA FINA E ACAB. C/PINTURA ACRILICA COR BCO NEVE FOSCO

ESCADAS MARGINAIS			
COD.	DIM.	N	DESCRIÇÃO
EM1	60 X 910	01	
EM2	60 X 315	05	ESCADA DE AÇO GALVANIZADO C/ TINTA
EM3	60 X 290	02	ESMALTE SINTÉTICO ALTO BRILHO PADRÃO
EM4	60 X 355	01	CORAL COR ALUMÍNIO 017
EM5	40 X 215	02	ESCADA SUBMERSA EM ALUMÍNIO ANODIZADO NATURAL
EM6	60 X 425	01	
EM7	60 X 260	01	ESCADA DE AÇO GALVANIZADO C/ TINTA
EM8	60 X 250	01	ESMALTE SINTÉTICO ALTO BRILHO PADRÃO
EM9	40 X 130	02	ESCADA SUBMERSA EM ALUMÍNIO ANODIZ. NAT.

GRELHAS			
COD.	DIM.	N	
GF1	150 X 2728	01	GRELHA ELETROFUNDIDA PADRÃO ORSOMETAL P/
GF2	200 X 1247	01	PISO EM MÓDULOS C/ MONTANTES DE 30x9mm
GF3	200 X 1216	01	BORDA EM CHAPA DE CONCRETO E ESPAÇAMENTO ENTRE BARRAS INTERPOLY E COR CINZA PEROLA PADRÃO INTERNATIONAL

PORTAS DE MADEIRA			
COD.	DIM.	N	DESCRIÇÃO
PM1	80 x 210	04	PORTA OU TAD. SEMI-OCA COMPENSADO, 35MM REVEST. C/ LAMIN. MELAMIN. COR PP-40 BCO NEVE DA PERTECH DO BRASIL
PM2	90 x 210	02	PORTA DE MAD. SEMI-OCA COMPENS. 35MM REVEST. C/LAMINADO MELAM. COR PP-40 BCO NEVE DA PERTECH DO BRASIL C/BARRA E PROTEÇÃO MECANICA
PM3	90 x 210	02	PORTA DE MAD. SEMI-OCA COMPENS. 35MM REVEST. C/LAMINADO MELAM. COR PP-40 BCO NEVE DA PERTECH DO BRASIL C/BARRA E PROTEÇÃO MECANICA C/ VÃO DE VENEZIANAS 45X25 NA PARTE INFERIOR
PM4	90 x 210	03	PORTA DE MAD. SEMI-OCA COMPENSADO, 35MM REVEST. C/ LAMIN. MELAMIN. COR PP-40 BCO NEVE DA PERTECH DO BRASIL COM QUADRO DE VENEZIANA 42X25 NA PARTE INFERIOR
PB1	67 X 195	16	PORTA DE FOLHA P/ ESTRUTURA TSCOM SUPERFICIE MELAMINICA DOS DOIS LADOS TEXTURIZADA COR BRANCO NEVE

ESQUADRIAS DE FERRO			
COD.	DIM.	N	DESCRIÇÃO
EF1	106 x 210 +889	01	PAINÉL DE VENEZIANAS EM FERRO C/ TINTA ESMALTE SINTET. ALTO BRILHO PADRÃO CORAL COR BRANCO NEVE E PORTA DE ALUMINIO
EF2	364 x 300	01	PORTA DE CORRER EM FERRO COM ACABAMENTO DE 1 DEMÃO DE WASH PRIME E 2 DEMÃOS DE TINTA ESMALTE SINTÉTICA ALTO BRILHO PADRÃO CORAL COR BRANCO NEVE
EF3	719 x 300 +125	01	ESQUADRIA VENEZIANA VAZADA EM FERRO FIXA C/BANDEIRA E ACABAMENTO C/PRIME E TINTA ESMALTE S. ALTO BRILHO, BRANCO NEVE
EF4	666 x 300 +125	01	ESQUADRIA VENEZIANA VAZADA EM FERRO FIXA C/BANDEIRA E ACABAMENTO C/PRIME E TINTA ESMALTE SINTÉTICO ALTO BRILHO, BRANCO NEVE
AL1	77 X 64	02	ALÇAPÃO DE FERRO ACAB.TINTA ESMALTE SINT. CORAL OU SIMILAR, COR BRANCO NEVE
AL2	234 X 180	01	
AL3	80 X 95	02	
AL4	194 X 123	01	
AL5	65 X 198	01	
AL6	190 X 116	01	
AL7	36 X 30	01	
AL8	64 X 64	01	
AL9	121 X 245	01	
AL10	94 X 92	01	
PF1	90 x 210	07	PORTA DE FERRO C/ VENEZIANAS ACAB. C/ TINTA ESMALTE SINTÉTICO ALTO BRILHO PADRÃO CORAL COR BRANCO NEVE
PF2	180 x 210	03	PORTA DE FERRO C/ BANDEIRA FIXA, C/ VENEZIANAS ACAB. C/ TINTA ESMALTE SINTÉTICO ALTO BRILHO PADRÃO CORAL COR BRANCO NEVE
PF3	160 x 210 +140	05	PORTA DE FERRO, HERMÉTICA DE FERRO, DE ACORDO C/ PROJETO DE EXAUSTÃO E VENTILAÇÃO ESPECÍFICO, ACABAMENTO C/ TINTA ESMALTE SINTÉTICO ALTO BRILHO PADRÃO CORAL COR BRANCO NEVE
PE1	90 x 200	03	PORTA DE ABRIR EM VENEZIANA, EM PERFIS DE ALUMINIO ANODIZADO NATURAL
PE2	180 x 200	01	
PE3	352 x 260	01	PORTA EM AÇO GALVANIZADO COM FECHAMENTO DE TELA TIPO "OTIS" E ACABAM. COM TINTA ESMALTE SINTÉTICO ALTO BRILHO PADRÃO CORAL COR BRANCO NEVE
GR1	453 x 250	02	GRADIL EM AÇO GALVANIZADO C/ TINTA ESMALTE SINTÉTICO ALTO BRILHO PADRÃO CORAL COR BRANCO NEVE
BR1	1780 x 295	01	BRISES EM AÇO GALVANIZADO C/ TINTA ESMALTE SINTÉTICO ALTO BRILHO PADRÃO CORAL COR BRANCO NEVE
PC1	400 x 255	02	ESQUADRIA FIXA DE VENEZIANAS COM UMA PORTINHOLA, EM PERFIS DE FERRO C/ ACABAM. EM TINTA ESMALTE SINTÉTICO ALTO BRILHO PADRÃO CORAL COR BRANCO NEVE

ESQUADRIAS DE ALUMÍNIO			
COD.	DIM.	N	DESCRIÇÃO
EV1	433 X 100	01	JANELA FIXA, C/ FECHAMENTO EM VIDRO
EV2	446 X 100	04	TEMPERADO LISO INCOLOR E TRANSPARENTE
EV3	153 X 100	01	e=6mm
EV4	80 X 180	02	PORTA DE VISITA DE VENEZIANA, EM ALUMINIO ANODIZADO NATURAL DA LINHA 30
EV5	50 X 300	04	ESQUADRIA FIXA DE VENEZIANA EM ALUMINIO ANODIZADO NATURAL DA LINHA 30
EV6	634 X 175	01	JANELA FIXA EM VIDRO LAMINADO 10mm USO, INCOLOR E TRANSPARENTE.
EV7	698 X 272	01	
EV9	354 X 210	01	
EV10	165 X 210	01	JANELA DE CORRER EM VIDRO LAMINADO,
EV11	324 X 210	01	10mm USO INCOLOR E TRANSPARENTE.
EV12	307 X 210	01	
EV13	398 X 195 +90	01	JANELA DE CORRER EM VIDRO LAMINADO, 10mm USO INCOLOR E TRANSPARENTE C/ BANDEIRA FIXA DE VENEZIANA EM ALUMINIO ANODIZADO NATURAL, P/PADRÃO ALCOA
EV14	238 X 195 +90	01	
EV15	341X 215	01	ESQUADRIA DE ALUMINIO, PADRÃO ALCOA C/ VENEZIANA E ACAB. ANODIZADO NATURAL
EV16	60 X 120	05	JANELA TIPO MAXIMO-AR,COM FECHAMENTO EM VIDRO TEMPERADO LISO INCOLOR E TRANSP. DE 6mm
JV1	125 X 45	92	ESQUADRIA DE ALUMINIO, PADRÃO ALCOA C/ VENEZIANA E ACAB. ANODIZADO NATURAL
PS1	838 X 300	01	PORTÃO SAFONADO EM PERFIS DE ALUMINIO
PV1	80 X 210	12	PORTA DE ABRIR EM VENEZIANA EM ALUMINIO
PV2	110 X 210	01	NATURAL ANODIZADO LINHA 30
PV3	160 X 210	02	PORTA DE ABRIR EM VENEZIANA COM BANDEIRA FIXA, EM ALUMINIO NATURAL ANODIZADO DA LINHA 30

INDICAÇÃO DE DETALHE: NÚMERO / FOLHA

INDICAÇÃO DE ESPECIFICAÇÃO: PISO / TETO / PAREDE

NÍVEL — NOME DO CORTE / NÚMERO DA PRANCHA

NOTAS:

1– AS COTAS DEVEM SER CONFERIDAS NO LOCAL.
2– AMBIENTES COM PISO EM CERÂMICA E REVESTIMENTO EM CERAMICA,TERÃO RODAPÉ EM GRANITO h=7cm(PARA SALA DE BATERIAS, USAR RODAPÉ 11,6cm COM REVESTIMENTO P6).
3– AMBIENTES COM PISO EM CERÂMICA E REVESTIMENTO EM PINTURA TERÃO RODAPÉ EM CERÂMICA CORRESPONDENTE AO PISO.
4– AMBIENTES COM PISO EM GRANITO TERÃO RODAPÉ EM GRANITO h=7cm.
5– AMBIENTES COM PISO EM PLURIGOMA TERÃO RODAPÉ EM PLURIGOMA RCO.67
6– PARA INSTALAÇÃO DA BILHETERIA ELETRÔNICA 24hs, VER DE.06/07.6A/J1.001
7– –RECOMENDAMOS QUE SEJAM APLICADOS PEQUENOS TRECHOS DAS CERÂMICAS R1 E R5 C/ OS REJUNTES ESPECIFICADOS, P/ VERIFICAÇÃO DOS RESULTADOS

NOTAS METRÔ-DF:

1. COTAS E NÍVEIS EM METRO, EXCETO ONDE INDICADO.
2. ESTE DOCUMENTO REVISA E SUBSTITUI O DOCUMENTO DE CÓDIGO DE.6/07.6A/E1.023_Rev.0A.
3. O METRÔ-DF SERÁ RESPONSÁVEL SOMENTE PELAS ALTERAÇÕES REALIZADAS NESTE DOCUMENTO, TAIS COMO:
   – ADEQUAÇÕES À NORMA DE ACESSIBILIDADE (ABNT NBR–9050/2015).
   – ALTERAÇÕES NO PISO TÁTIL.
   – INCLUSÃO DA SUBESTAÇÃO RETIFICADORA, SALA DE CONTROLE E BATERIAS.
   – MUDANÇA DE LOCAL DA SUBESTAÇÃO AUXILIAR, DISTRUBUIÇÃO E SALA DE BATERIAS.
   – ALTERAÇÕES NOS SUPORTES DOS EXTINTORES.
   – ALTERAÇÕES NO QUADRO DE ESPECIFICAÇÕES.
4. ESTE DESENHO É SOMENTE ORIENTATIVO, FICANDO SOB A RESPONSABILIDADE DO FORNECEDOR DOS EQUIPAMENTOS A QUALIDADE E DURABILIDADE DOS MESMOS, DESDE QUE NÃO SEJA ALTERADO O ASPECTO FINAL AQUI APRESENTADO E SUAS CARACTERÍSTICAS FUNCIONAIS.

Nº	MODIFICAÇÕES	DATA	AUTOR	VISTO
.	.	.	.	.
.	.	.	.	.
.	.	.	.	.
.	.	.	.	.
.	.	.	.	.

METRÔ

METRÔ-DF
Companhia do Metropolitano do Distrito Federal

REGIÃO	RA I - BRASÍLIA-DF
ENDEREÇO	ASA SUL
AUTOR	LUIZ EDUARDO SILVA CHRIST LIMA
	ALESSANDRO NOGUEIRA ALEIXO
VISTO	GIOVANNI QUIRINO DE FREITAS
R.T. IMPLANTAÇÃO / OBRA	-

AUTOR — CREA – 8703/TD–DF ART — CAU – A29014–9 ART

VISTO — CREA – 11619/D–GO ART

R.T. — CAU / CREA ART — CAU / CREA ART

USO INTERNO

Esta verificação não esgota as ocorrências que venham a ser levantadas à qualquer tempo. Caso aprovado, representa uma aceitação básica da peça técnica e não isenta os autores do cumprimento das exigências contratuais especificadas.

NÃO APROVADO ☐ APROVADO ☐

Parecer nº _____ Data _____

Parecer nº _____ Data _____

Assinatura(s) e Carimbo(s)

USO EXTERNO

ENCAMINHAMENTO

DOCUMENTO DE ORIGEM

DESTINAÇÃO

☐ ARQUIVO ☐ PROCESSO ☐ IMPLANTAÇÃO — Rub_____ Matr_____

MODAL	METRÔ
LINHA	1
ETAPA	.
ÁREA	N.A.
ESCALA	INDICADA
FOLHA	02/02
DATA	05/06/2017
REVISÃO	0


UNIDADE DE CONSTRUÇÃO / SISTEMA E SUBSISTEMA
ESTAÇÃO 07


REGIÃO / TRECHO
ASA SUL

ESPECIALIDADE / SUBESPECIALIDADE / COMPONENTE DO SISTEMA
ARQUITETURA

TIPO/ESPECIFICAÇÃO DO DOCUMENTO
PLANTA BAIXA PLATEFORMA
EIXOS 7 a 13
.
.


CODIFICAÇÃO
DE.3/07.6A/E1.023

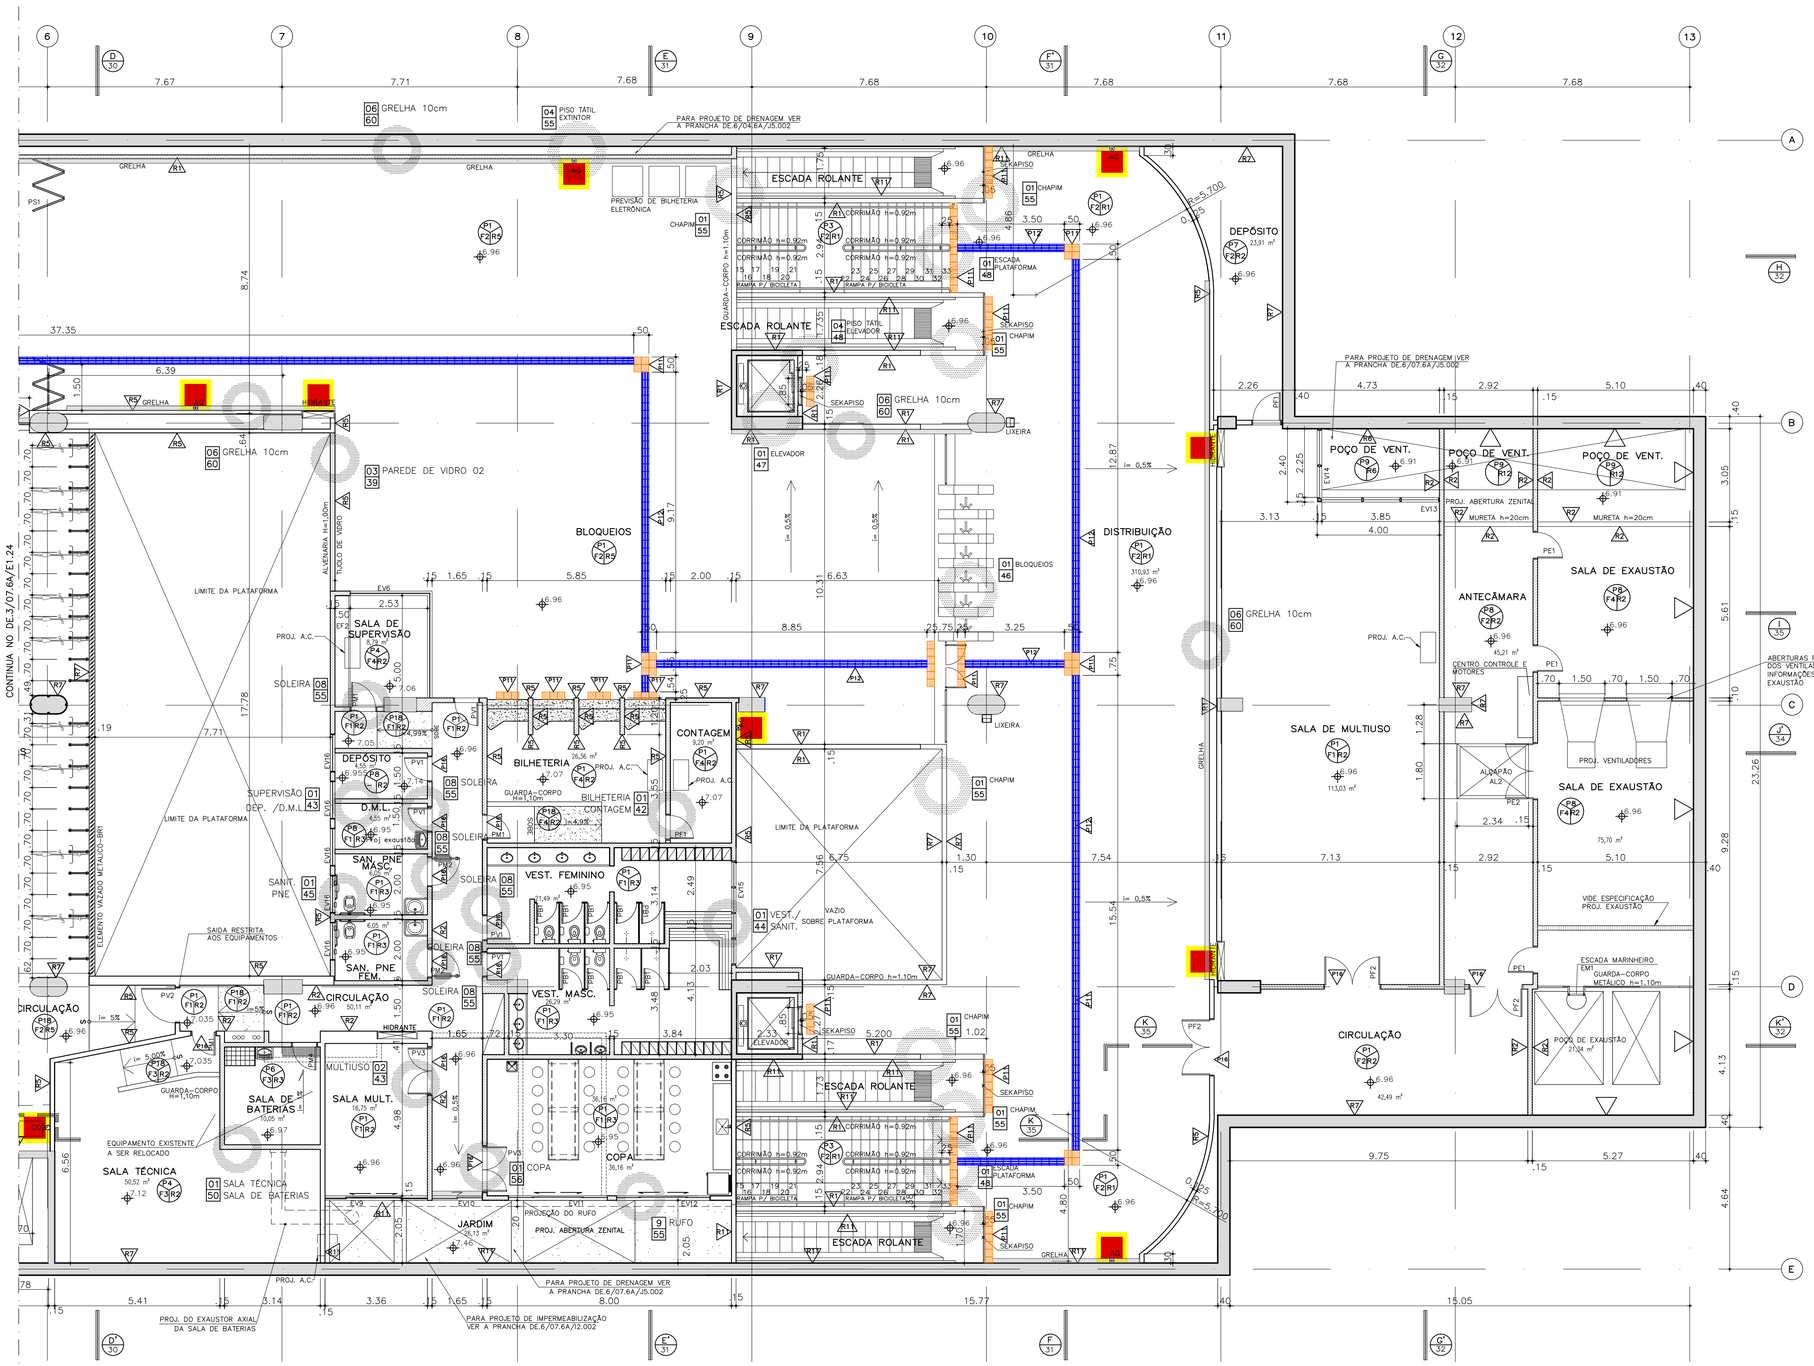
ESCADA ROLANTE
DEPÓSITO 23,91 m²
ESCADA ROLANTE
BLOQUEIOS
DISTRIBUIÇÃO 310,93 m²
POÇO DE VENT.
POÇO DE VENT.
POÇO DE VENT.
SALA DE EXAUSTÃO
ANTECÂMARA 45,21 m²
SALA DE MULTIUSO
SALA DE EXAUSTÃO
CIRCULAÇÃO 42,49 m²
POÇO DE EXAUSTÃO 27,24 m²
SALA DE SUPERVISÃO
SOLEIRA
BILHETERIA 26,36 m²
CONTAGEM 9,20 m²
DEPÓSITO 4,55 m²
D.M.L. 4,85 m²
SAN. PNE MASC. 6,05 m²
SAN. PNE FEM. 6,05 m²
SANIT. PNE 01 45
SUPERVISÃO 01 DEP. /D.M.L 43
SOLEIRA 08 55
BILHETERIA 01 CONTAGEM 42
SOLEIRA 08 56
VEST. FEMININO 9,20 m²
VEST. MASC. 36,29 m²
01 VEST. / SANIT. 44
VAZIO SOBRE PLATAFORMA
CIRCULAÇÃO 50,11 m²
SALA DE BATERIAS 25,05 m²
SALA TÉCNICA 50,52 m²
01 SALA TÉCNICA
50 SALA DE BATERIAS
SALA MULT. 16,75 m²
01 MULTIUSO 02 43
COPA 36,16 m²
JARDIM 26,13 m²
PROJ. ABERTURA ZENITAL
9 RUFO 55
PROJEÇÃO DO RUFO
CONTINUA NO DE.3/07.6A/E1.24
ELEMENTO VAZADO METÁLICO-BR1
LIMITE DA PLATAFORMA
ALVENARIA H=1,00m
TUDO DE VIDRO
GUARDA-CORPO H=1,10m
GUARDA-CORPO H=1,10m
SAÍDA RESTRITA AOS EQUIPAMENTOS
EQUIPAMENTO EXISTENTE A SER RELOCADO
PREVISÃO DE BILHETERIA ELETRÔNICA
PARA PROJETO DE DRENAGEM VER A PRANCHA DE.6/07.6A/J5.002
PROJ. DO EXAUSTOR AXIAL DA SALA DE BATERIAS
PROJ. A.C.
PROJ. VENTILADORES
ABERTURAS PARA ACOMODAÇÃO DOS VENTILADORES PARA MAIS INFORMAÇÕES VER PROJ. DE EXAUSTÃO
VIDE ESPECIFICAÇÃO PROJ. EXAUSTÃO
ESCADA MARINHEIRO EM1
GUARDA-CORPO METÁLICO h=1,10m
ALÇAPÃO AL2
CENTRO CONTROLE E MOTORES
SEKAPISO
CHAPIM
ESCADA PLATAFORMA
GRELHA
LIXEIRA
HIDRANTE
ELEVADOR
RAMPA P/ BICICLETA
CORRIMÃO h=0,92m
06 GRELHA 10cm 60
03 PAREDE DE VIDRO 02 39
04 PISO TÁTIL EXTINTOR 55
04 PISO TÁTIL ELEVADOR 48
01 ELEVADOR 47
01 BLOQUEIOS 46
01 CHAPIM 55
01 ESCADA PLATAFORMA 48
01 SEKAPISO 55
i= 0,5%
i= 5%
7.67
7.71
7.68
7.68
7.68
7.68
7.68
37.35
6.39
8.74
17.78
9.17
12.87
2.40
2.25
3.13
3.85
4.00
2.26
4.73
2.92
5.10
3.05
5.61
9.28
23.26
4.13
4.64
9.75
5.27
5.41
3.14
3.36
1.65
8.00
15.77
15.05
7.54
7.13
2.92
5.10
6.75
1.30
2.53
5.85
2.00
6.63
10.31
8.85
25.75
3.25
2.49
2.03
3.48
4.13
2.94
3.50
4.60
5.200
1.02
2.33
1.50
1.65
3.30
3.84
4.98
6.56
7.035
5.200
2.12
2.34
1.28
1.80
15.54
12.78
1.06
4.99%
5.00
2.00
2.50
2.05
2.49
2.03
2.94
4.60
4.64
9.28
4.13
9.75
5.27
15.77
15.05
8.00
3.36
3.14
5.41
1.65
6.75
7.54
7.13
2.92
5.10

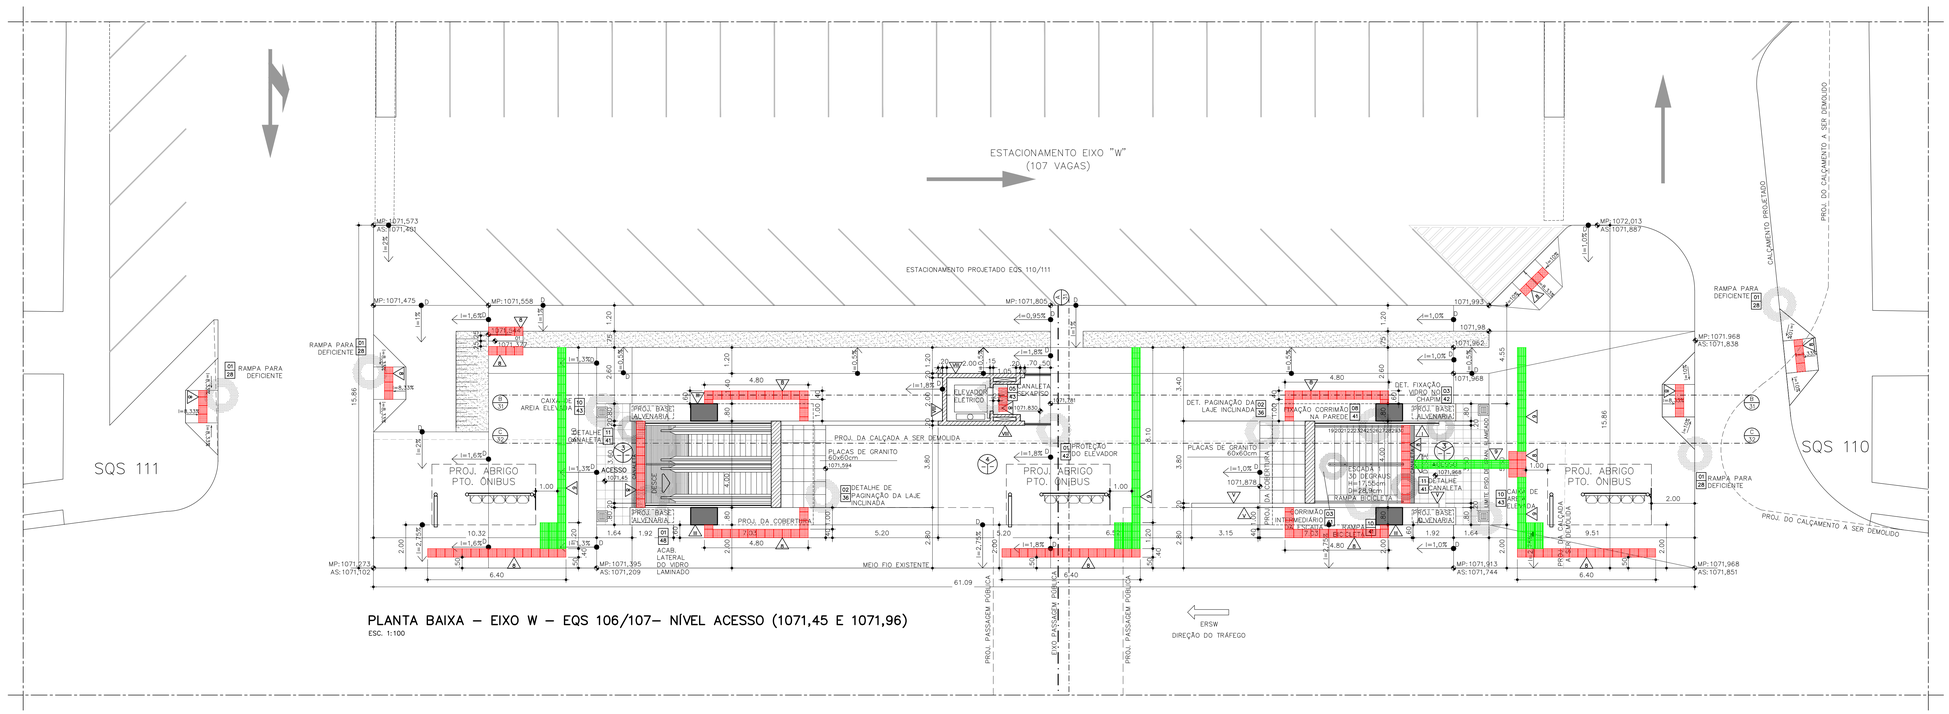

PLANTA BAIXA – EIXO W – EQS 106/107– NÍVEL ACESSO (1071,45 E 1071,96)

ESC. 1:100

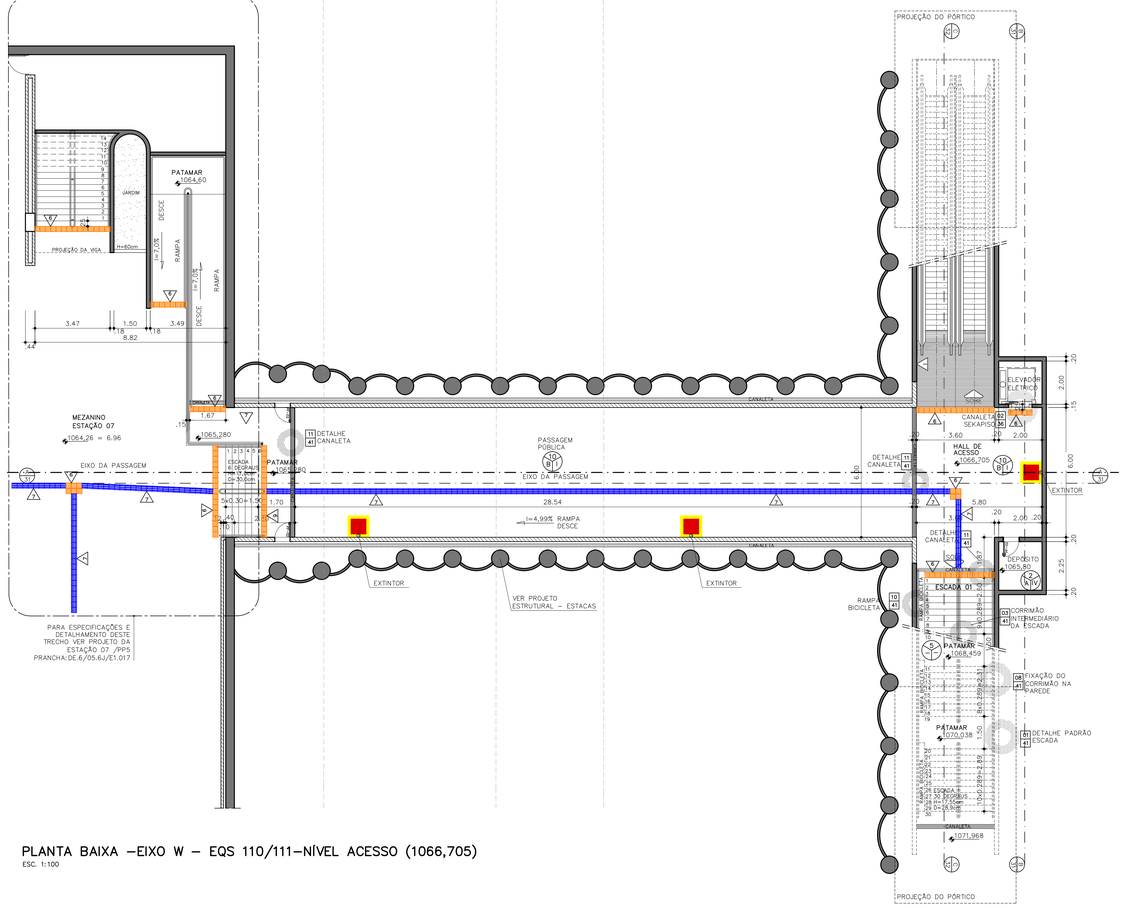


PLANTA BAIXA –EIXO W – EQS 110/111–NÍVEL ACESSO (1066,705)

ESC. 1:100

DETALHE RAMPA PARA DEFICIENTE

ESC. 1:25

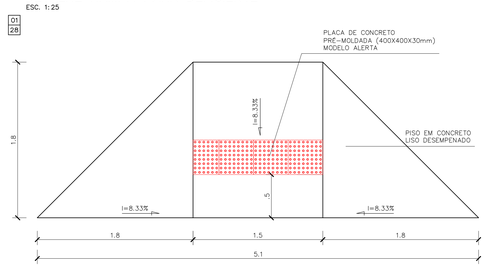

PLANTA

ESC. 1:25



CORTE

ESC. 1:25

COD. PAREDES

I– REVESTIMENTO EM PASTILHA CERÂMICA 50x50 mm TIPO ATLAS GOB. BRANCA COD 8314407 COM REJUNTE À BASE DE CIMENTO REJUNTABRAS COM CREME OU EQUIVALENTE
II– REVESTIMENTO EM PASTILHA CERÂMICA 50x50 mm TIPO ATLAS COR MEL COD 89939/0 COM REJUNTE À BASE DE CIMENTO REJUNTABRAS COM CREME OU EQUIVALENTE
III– TRATAMENTO COM PINTURA À BASE DE SILICONE INCOLOR PARA CONCRETO COM VERNIZ ANTI–PICHAÇÃO GRAFFITGUARD DA FOSROC OU EQUIVALENTE
IV– REVESTIMENTO COM ARGAMASSA (REBOCO) PARA ACABAMENTO COM PINTURA ACRÍLICA COR BRANCO
V– REVESTIMENTO COM CERÂMICA 20x20cm PADRÃO METRÔ INTERCALADO COM CERÂMICA 20X20cm COR BRANCA/ESMALTE LISO TIPO ATLAS GOB. BRANCA COD 8314407 E ATLAS COR MEL COD 89939/0
VI – AZULEJO PADRÃO INCEPA 15x15cm COR BRANCA
VII– REVESTIMENTO COM ARGAMASSA (REBOCO) PARA ACABAMENTO COM PINTURA ACRÍLICA COR CINZA
VIII– REVESTIMENTO COM ARGAMASSA (REBOCO) PARA ACABAMENTO COM PINTURA ACRÍLICA FOSCA COR CONCRETO COM VERNIZ ANTI–PICHAÇÃO GRAFFITGUARD DA FOSROC OU EQUIVALENTE
IX– TRATAMENTO COM PINTURA À BASE DE SILICONE INCOLOR PARA CONCRETO
X– REVESTIMENTO COM ARGAMASSA (REBOCO) PARA ACABAMENTO COM PINTURA ACRÍLICA FOSCA COR CONCRETO

COD. PISOS

1– PISO EM GRANITO POLIDO 40x40X1.5cm TIPO CINZA ANDORINHA.
2– CONTRAPISO
3– PISO EM GRANITO FLAMEADO 40x40X1.5cm TIPO CINZA ANDORINHA.
4– CONCRETO LISO DESEMPENADO COM JUNTAS DE PVC 1,00x1,00m
5– PISO EM GRANITO EM PLACAS COM 3cm CINZA ANDORINHA, ACABAMENTO FLAMEADO ANTIDERRAPANTE
6– PISO TÁTIL EM PLACA DE PORCELANATO ANTIDERRAPANTE (250X250X14,7MM) COM ACABAMENTO DE RELEVO TRONCO–CÔNCO CONFORME NBR 9050/15, COR AZUL DE REF. ELIANE OU EQUIVALENTE.
7– PISO TÁTIL EM PLACA DE PORCELANATO ANTIDERRAPANTE (250X250X14,7MM) COM ACABAMENTO DE RELEVO DIRECIONAL LINEAR CONFORME NBR 9050/15, COR AZUL DE REF. ELIANE OU EQUIVALENTE
8– PLACA DE CONCRETO PRÉ–MOLDADA (400x400x30mm), MODELO ALERTA, COR AZUL
9– PLACA DE CONCRETO PRÉ–MOLDADA (400x400x30mm), MODELO DIRECIONAL, COR AZUL
10– PISO EM GRANITO CINZA ANDORINHA FLAMEADO (40x40x1.5cm) COM FAIXAS DE GRANITO CINZA ANDORINHA POLIDO (10x40x1.5cm). VER PAGINAÇÃO.

COD. TETOS

A– CONCRETO APARENTE COM PINTURA A BASE DE SILICONE INCOLOR PARA CONCRETO.
B– FORRO DE GESSO ACARTONADO COM PINTURA ACRÍLICA COR BRANCO NEVE
C– COBERTURA DE AÇO E VIDRO LAMINADO INCOLOR
D– CONCRETO APARENTE

INDICAÇÃO DE DETALHE: NÚMERO / FOLHA
INDICAÇÃO ESPECIFICAÇÃO: PISO / TETO / PAREDE / NÍVEL
INDICAÇÃO DE CORTE: NOME DO CORTE / NÚMERO DA FOLHA

MP: 0,00 —— MEIO–FIO PROJETADO
AS:0,00 —— ASFALTO
MT: 0,00 —— MEIO–FIO TOPOGRÁFICO
T: 0,00 —— PONTO TOPOGRÁFICO

QUADRO GERAL DE ESQUADRIAS

COD.	DIMENSÕES (LARG/ALT/ESP.)	QUANT.	TIPO
EF–01	270x80x190	2	JANELA FIXA COM FECHAMENTO EM VIDRO TEMPERADO LISO INCOLOR E TRANSPARENTE, MONTANTES EM ALUMÍNIO ANODIZADO NATURAL E PERFIL U PARA VIDRO 8mm
EF–02	470x140x130	10	
PF–01	80 x 210 80 x 60 (BANDEIRA)	10	PORTA DE ABRIR COM BANDEIRA E VENEZIANAS FIXAS EM PERFIS DE FERRO, AO8 COM UMA DEMÃO DE FUNDO ANTICORROSIVO E DUAS DEMÃOS DE TINTA ESMALTE SINTÉTICO ALTO BRILHO PADRÃO CORAL COR BRANCO GELO.
PF–02	70 x 210 70 x 70 (BANDEIRA)	11	
PF–03	2 Fls (80 x 210)	1	PORTA DE ABRIR COM VENEZIANAS FIXAS E PERFIS DE FERRO, AO8 UMA DEMÃO DE FUNDO ANTICORROSIVO E DUAS DEMÃOS DE TINTA ESMALTE SINTÉTICO ALTO BRILHO PADRÃO CORAL COR BRANCO GELO.
PM–01	80 x 210	2	PORTA DE MADEIRA COMPENSADA 35mm, SEMI–OCA, REVESTIDA COM LAMINADO MELAMÍNICO TEXTURIZADO COR BRANCO PP–40 DA PERTECH DO BRASIL OU EQUIVALENTE.
PM–02	2 Fls (80 x 210)	1	
PM–03	80 x 210	2	PORTA DE MADEIRA COMPENSADA 35mm, SEMI–OCA, REVESTIDA COM LAMINADO MELAMÍNICO TEXTURIZADO COR BRANCO PP–40 DA PERTECH DO BRASIL OU EQUIVALENTE. COM CHAPA DE AÇO INOX NA PARTE INFERIOR E VENEZIANA EM ALUMÍNIO ANODIZADO NATURAL– 45cmx25cm.
PB–01	60 x160 x20	8	PORTA DE ENVASILHAR ESTRUTURAL TE COM PLATIBANDA DELGADA E DOIS LADOS TEXTURIZADA COR PP–40 DA PERTECH DO BRASIL OU EQUIVALENTE

NOTAS:
1–CONFERIR MEDIDAS NO LOCAL.

NOTA:

– PARA INCLINAÇÕES E PAGINAÇÃO DOS CALÇAMENTOS VER PRANCHA DE.6/82.6J/E1.037.

– A RELAÇÃO DAS COTAS DE NÍVEL TOPOGRÁFICAS COM AS COTAS RELATIVAS INDICADAS NA PLANTA BAIXA DO NÍVEL DE ACESSO AO TÚNEL, REFEREM–SE À IGUALDADE:
TOPO DO BOLETO NA ESTAÇÃO 07= 1057,30= 0,00.

RODAPÉS:
– AMBIENTES COM PISO EM CERÂMICA E REVESTIMENTO EM CERÂMICA UTILIZAR RODAPÉ EM GRANITO CINZA ANDORINHA POLIDO h=7cm
– AMBIENTES COM PISO EM CERÂMICA E REVESTIMENTO EM PINTURA UTILIZAR RODAPÉ EM CERÂMICA CORRESPONDENTE AO PISO.
– AMBIENTES COM PISO EM GRANITO UTILIZAR RODAPÉ EM GRANITO CINZA ANDORINHA POLIDO h=7cm.
– AMBIENTE COM PISO EM CONCRETO LISO DESEMPENADO UTILIZAR RODAPÉ EM GRANITO CINZA ANDORINHA POLIDO h=7cm

NOTAS METRÔ–DF:

1. COTAS E NÍVEIS EM METRO, EXCETO ONDE INDICADO.
2. ESTE DOCUMENTO REVISA E SUBSTITUI O DOCUMENTO DE CÓDIGO DE.6/82.6J/E1.028_Rev.0A.
3. O METRÔ–DF SERÁ RESPONSÁVEL SOMENTE PELAS ALTERAÇÕES REALIZADAS NESTE DOCUMENTO, TAIS COMO:
– ADEQUAÇÕES À NORMA DE ACESSIBILIDADE (ABNT NBR–9050/2015).
– ALTERAÇÕES NO PISO TÁTIL.
– ALTERAÇÕES NOS SUPORTES DOS EXTINTORES.
– ALTERAÇÕES NO QUADRO DE ESPECIFICAÇÕES – COD. PISOS.
4. ESTE DESENHO É SOMENTE ORIENTATIVO, FICANDO SOB A RESPONSABILIDADE DO FORNECEDOR DOS EQUIPAMENTOS A QUALIDADE E DURABILIDADE DOS MESMOS, DESDE QUE NÃO SEJA ALTERADO O ASPECTO FINAL AQUI APRESENTADO E SUAS CARACTERÍSTICAS FUNCIONAIS.

Nº	MODIFICAÇÕES	DATA	AUTOR	VISTO
				METRÔ

METRÔ DF
Companhia do Metropolitano do Distrito Federal

REGIÃO: RA I - BRASÍLIA-DF
ENDEREÇO: ASA SUL
AUTOR: LUIZ EDUARDO SILVA CHRIST LIMA
ALESSANDRO NOGUEIRA ALEIXO
VISTO: GIOVANNI QUIRINO DE FREITAS
R.T. IMPLANTAÇÃO / OBRA

AUTOR — CREA – 8703/TD–DF ART — CAU – A29014–9 ART
VISTO — CREA – 11619/D–GO ART
R.T. — CAU / CREA ART — CAU / CREA ART

USO INTERNO

Esta verificação não esgota as ocorrências que venham a ser levantadas à qualquer tempo. Caso aprovado, representa uma aceitação básica da peça técnica e não isenta os autores do cumprimento das exigências contratuais especificadas.


NÃO APROVADO ☐ APROVADO ☐
Parecer nº _____ Parecer nº _____
Data _____ Data _____
Assinatura(s) e Carimbo(s)

USO EXTERNO


ENCAMINHAMENTO
DOCUMENTO DE ORIGEM
DESTINAÇÃO: ☐ ARQUIVO ☐ PROCESSO ☐ IMPLANTAÇÃO — Rub._____ Matr._____

MODAL: METRÔ	LINHA: 1
ETAPA: -	ÁREA: N.A.
ESCALA: INDICADA	FOLHA: 01/02
DATA: 12/06/2017	REVISÃO: 0


UNIDADE DE CONSTRUÇÃO / SISTEMA E SUBSISTEMA
PASSAGEM SUBTER. DE PEDESTRES - PP5
REGIÃO / TRECHO
ASA SUL
ESPECIALIDADE / SUBESPECIALIDADE / COMPONENTE DO SISTEMA
ARQUITETURA
DPG/ESPECIFICAÇÃO DO DOCUMENTO
PLANTA BAIXA ACESSO EIXO W
NÍVEIS 1071,45 / 1071,968 E 1071,780
CODIFICAÇÃO
DE.3/82.6J/E1.028

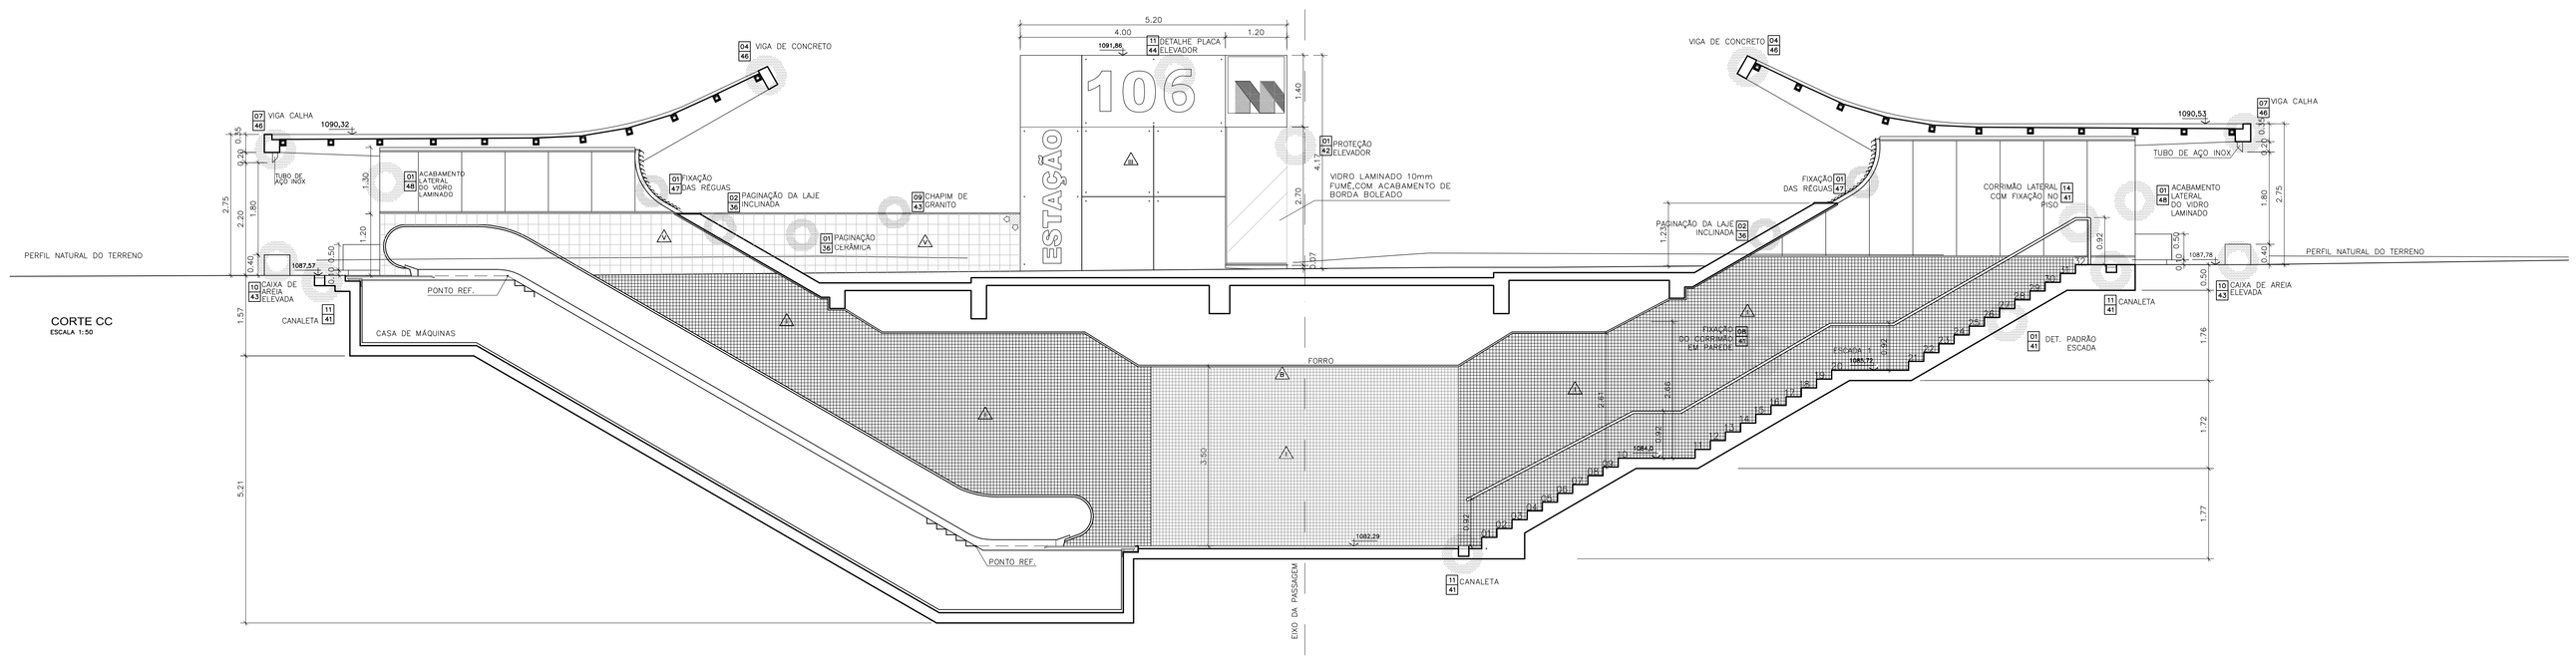

CORTE CC
ESCALA 1:50

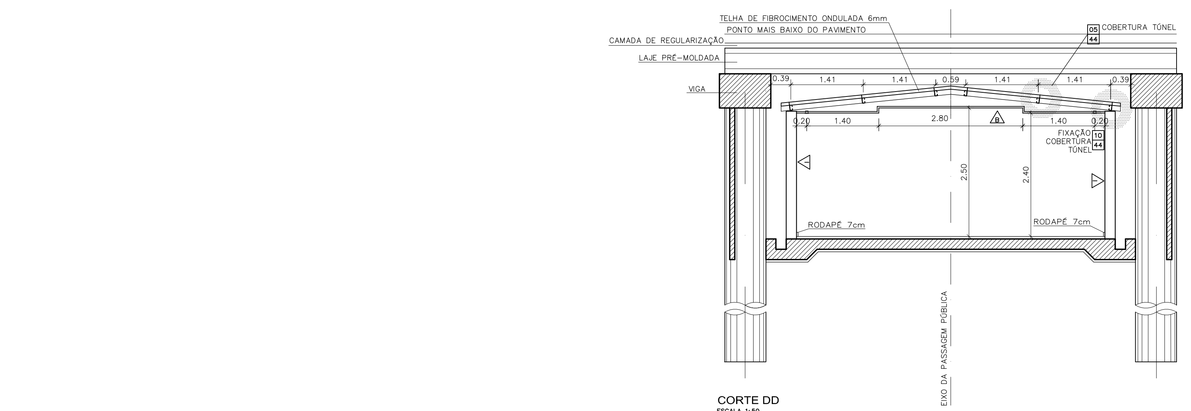

CORTE DD
ESCALA 1:50

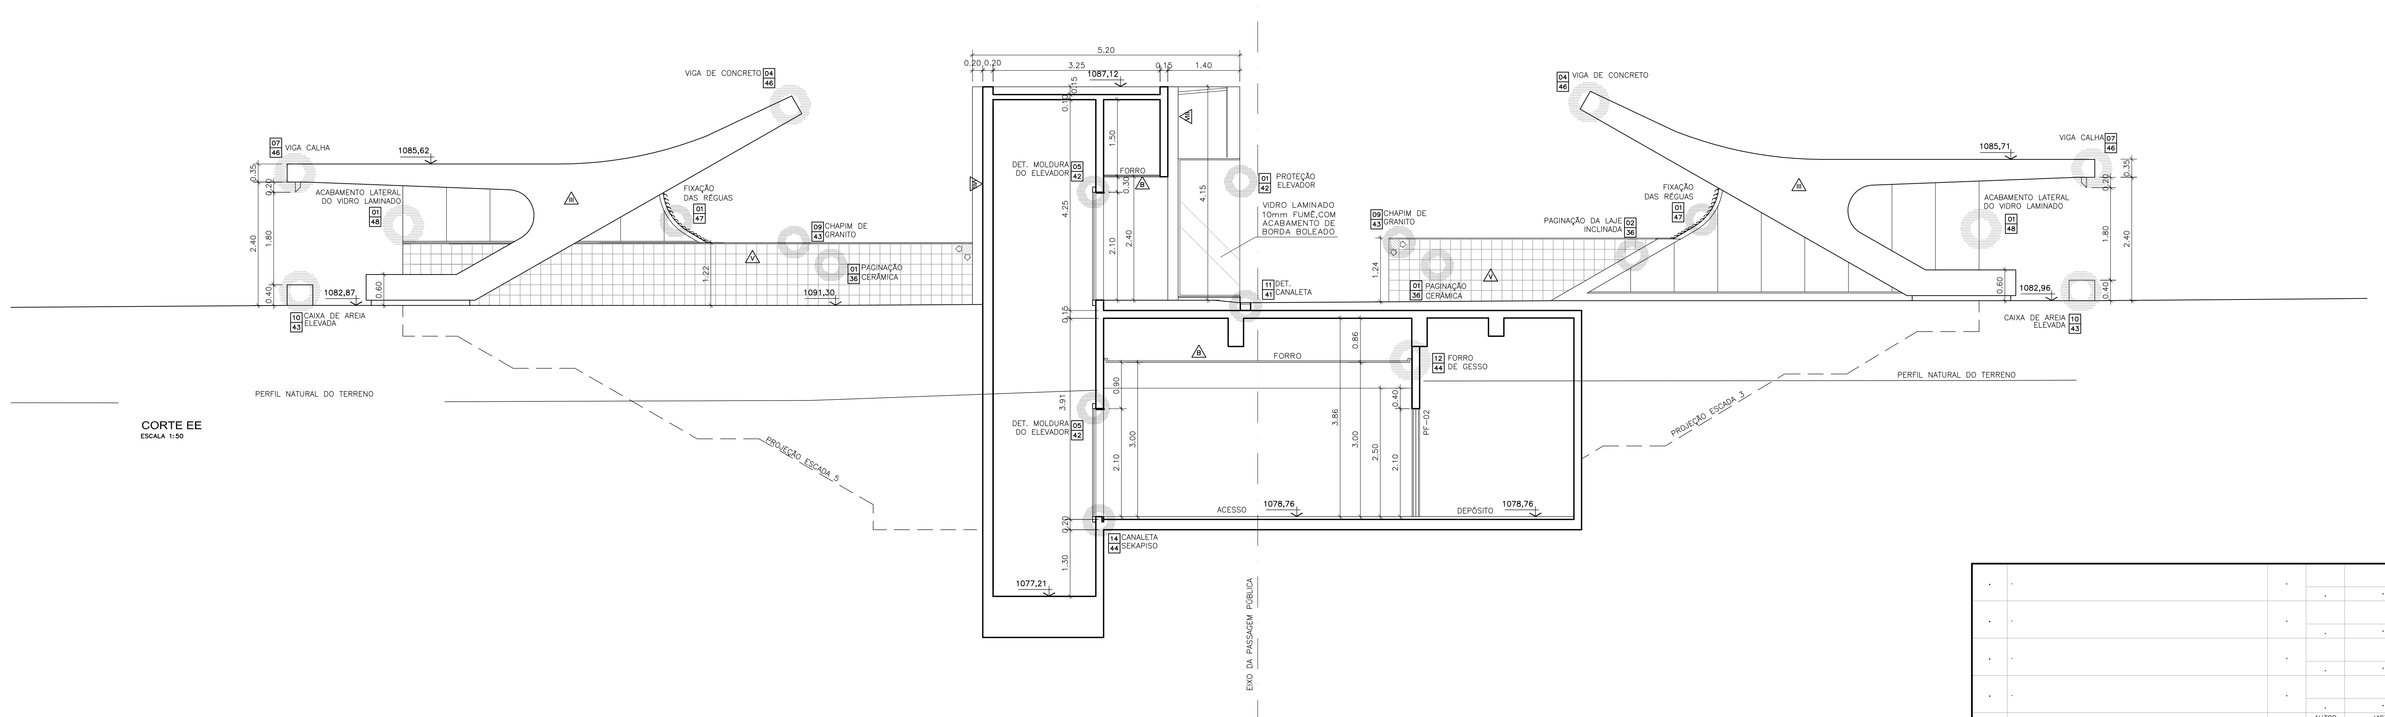

CORTE EE
ESCALA 1:50

COD. PAREDES

I– REVESTIMENTO EM PASTILHA CERÂMICA 50x50 mm TIPO ATLAS COR BRANCA CÓD 83140/0 COM REJUNTE A BASE DE CIMENTO BRANCO, CÓD 89929/0 OU COM REJUNTE
II– REVESTIMENTO EM PASTILHA CERÂMICA 20x50 mm TIPO ATLAS COR MEL CÓD 89929/0 COM REJUNTE A BASE DE CIMENTO BRANCO, CÓD 89929/0 OU EQUIVALENTE
III– TRATAMENTO COM PINTURA A BASE DE SILICONE INCOLOR PARA CONCRETO COM VERNIZ ANTI–PICHAÇÃO GRAFFITIGUARD DA FOSROC OU EQUIVALENTE
IV– REVESTIMENTO COM ARGAMASSA (REBOCO) PARA ACABAMENTO COM PINTURA ACRÍLICA FOSCA
V– REVESTIMENTO COM CERÂMICA 20x20cm PADRÃO METRÔ, ASSENTADOS COM CERÂMICA 20X20CM COR BRANCA(ITEM ANTERIOR) E REJUNTADO COM REJUNTE CÓD 89929/0,035)
VI – ADESIVO PADRÃO INDEPA 15x15cm COR BRANCA
VII– REVESTIMENTO COM ARGAMASSA (REBOCO) PARA ACABAMENTO COM PINTURA ACRÍLICA FOSCA
VIII– REVESTIMENTO COM ARGAMASSA (REBOCO) PARA ACABAMENTO COM PINTURA ACRÍLICA FOSCA COM CONCRETO COM VERNIZ ANTI–PICHAÇÃO GRAFFITIGUARD DA FOSROC OU EQUIVALENTE
IX– CONCRETO APARENTE COM PINTURA A BASE DE SILICONE INCOLOR FOSCO
X– REVESTIMENTO COM ARGAMASSA (REBOCO) PARA ACABAMENTO COM PINTURA ACRÍLICA FOSCA COR CONCRETO

COD. PISOS

1– PISO EM GRANITO POLIDO 40x40X1.5cm TIPO CINZA ANDORINHA
2– CONTRAPISO
3– PISO EM GRANITO FLAMEADO 40x40X1.5cm TIPO CINZA ANDORINHA
4– CONCRETO LISO DESEMPENADO COM JUNTAS DE PVC 1.00x1.00m
5– PISO EM GRANITO EM PLACAS COM 3cm CINZA ANDORINHA, ACABAMENTO FLAMEADO ANTIDERRAPANTE
6– PISO TÁTIL EM PLACA DE PORCELANATO ANTIDERRAPANTE (250X250X14,7MM) COM ACABAMENTO DE RELEVO TRONCO–CÔNICO CONFORME NBR 9050/15, COR AZUL DE REF. ELIANE OU EQUIVALENTE
7– PISO TÁTIL EM PLACA DE PORCELANATO ANTIDERRAPANTE (250X250X14,7MM) COM ACABAMENTO DE RELEVO DIRECIONAL LINEAR CONFORME NBR 9050/15, COR AZUL, DE REF. ELIANE OU EQUIVALENTE
8– PLACA DE CONCRETO PRÉ–MOLDADA (400x400x30mm), MODELO ALERTA, COR AZUL
9– PLACA DE CONCRETO PRÉ–MOLDADA (400x400x30mm), MODELO DIRECIONAL, COR AZUL
10– PISO EM GRANITO CINZA ANDORINHA FLAMEADO (40x40x1.5cm) COM FAIXAS DE GRANITO CINZA ANDORINHA POLIDO (10x40x1.5cm), VER PAGINAÇÃO.

COD. TETOS

A– CONCRETO APARENTE COM PINTURA A BASE DE SILICONE INCOLOR PARA CONCRETO
B– FORRO DE GESSO ACARTONADO COM PINTURA ACRÍLICA COR BRANCO NEVE
C– COBERTURA DE AÇO E VIDRO LAMINADO INCOLOR
D– CONCRETO APARENTE.

INDICAÇÃO DE DETALHE — NÚMERO / FOLHA

INDICAÇÃO/ESPECIFICAÇÃO — PISO / TETO / PAREDE / NÍVEL

INDICAÇÃO DE CORTE — NOME DO CORTE / NÚMERO DA FOLHA

QUADRO GERAL DE ESQUADRIAS

COD.	DIMENSÕES LARGURA x ALTURA	QUANT.	TIPO
EF–01	270x80x190	2	JANELA FIXA COM FECHAMENTO EM VIDRO TEMPERADO LISO INCOLOR E TRANSPARENTE, MONTANTES EM ALUMÍNIO ANODIZADO 5x10cm E PERFIL U PARA VIDRO 6mm
EF–01	80 x 210 (WINDOW, (80 X 80))	10	PORTA DE ABRIR COM BANDEIRA E VENEZIANAS FIXAS EM PERFIS DE FERRO, ACAB. COM UMA DEMÃO DE PRIMER E DUAS DEMÃOS DE TINTA ESMALTE SEMI–BRILHO ACETINADO BRUNO PADRÃO CORAL COR BRANCO GELO.
EF–02	70 x 210 (WINDOW, (70 x 80))	11	
EF–03	2 FLs 80 x 210	1	PORTA DE ABRIR COM VENEZIANAS FIXAS E PERFIS DE FERRO, ACAB. UMA DEMÃO DE PRIMER E DUAS DEMÃOS DE TINTA ESMALTE SEMI–BRILHO ACETINADO BRUNO PADRÃO CORAL COR BRANCO GELO.
PM–01	80 x 210	2	PORTA DE MADEIRA COMPENSADA 35mm, SEMI–OCA, REVESTIDA COM LAMINADO MELAMÍNICO TEXTURIZADO COR BRANCO PP–40 DA PERTECH DO BRASIL OU EQUIVALENTE.
PM–02	2 FLs 80 x 210	1	
PM–03	80 x 210	2	PORTA DE MADEIRA COMPENSADA 35mm, SEMI–OCA, REVESTIDA COM LAMINADO MELAMÍNICO TEXTURIZADO COR BRANCO PP–40 DA PERTECH DO BRASIL OU EQUIVALENTE. COM CHAPA DE AÇO INOX NA PARTE INFERIOR E VENEZIANA EM ALUMÍNIO ANODIZADO NATURAL= 40cm×70cm.
PB–01	80 x160 x20	8	PORTA DE FORMPLAC ESTRUTURAL TL COM LAMINADO MELAMÍNICO DOS DOIS LADOS TEXTURIZADA COR PP–40 DA PERTECH DO BRASIL OU EQUIVALENTE

OBS.: CONFERIR MEDIDAS NO LOCAL.

NOTA:

- TODAS AS COORDENADAS SÃO UTM
- PARA INCLINAÇÕES E PAGINAÇÃO DOS CALÇAMENTOS VER PRANCHA DE.6/82.6H/E1.037.
- A RELAÇÃO DAS COTAS DE NÍVEL TOPOGRÁFICAS COM AS COTAS RELATIVAS INDICADAS NA PLANTA BAIXA DO NÍVEL DE ACESSO AO TÚNEL, REFEREM–SE À QUALQUER TIPO DO BOLETO NA ESTAÇÃO 05= 1072,60= 0,00.
- VER PROJETO DE IMPERMEABILIZAÇÃO DOS POÇOS DE VENTILAÇÃO E JARDINEIRAS NA PRANCHA DE.6/82.6H/L2.001

RODAPÉS:
- AMBIENTES COM PISO EM CERÂMICA E REVESTIMENTO EM CERÂMICA UTILIZAR RODAPÉ EM GRANITO CINZA ANDORINHA POLIDO h=7cm.
- AMBIENTES COM PISO EM CERÂMICA E REVESTIMENTO EM PINTURA UTILIZAR RODAPÉ EM CERÂMICA CORRESPONDENTE AO PISO.
- AMBIENTES COM PISO EM GRANITO UTILIZAR RODAPÉ EM GRANITO CINZA ANDORINHA POLIDO h=7cm.
- PISO EM CONCRETO LISO DESEMPENADO UTILIZAR RODAPÉ EM GRANITO CINZA ANDORINHA POLIDO h=7cm

METRÔ DF

REGIÃO	RA I - BRASÍLIA-DF
ENDEREÇO	ASA SUL
AUTOR	ALESSANDRO NOGUEIRA ALEIXO
VISTO	GIOVANNI QUIRINO DE FREITAS
R.T. IMPLANTAÇÃO / OBRA	

AUTOR — CAU = A29014-9 ART
VISTO
R.T. — CREA = 11619/D-GO ART; CAU / CREA ART; CAU / CREA ART

USO INTERNO

Esta verificação não esgota as ocorrências que venham a ser levantadas a qualquer tempo. Caso aprovado, representa uma aceitação básica da peça técnica e não isenta os autores do cumprimento das exigências contratuais especificadas.

NÃO APROVADO ☐ APROVADO ☐

Parecer nº _____ Data _____

Parecer nº _____ Data _____

Assinatura(s) e Carimbo(s)

USO EXTERNO

ENCAMINHAMENTO


DOCUMENTO DE ORIGEM

DESTINAÇÃO: ☐ ARQUIVO ☐ PROCESSO Rub.____ ☐ IMPLANTAÇÃO Mat.____

Nº	MODIFICAÇÕES	DATA	AUTOR	VISTO


METRÔ

UNIDADE DE CONSTRUÇÃO / SISTEMA E SUBSISTEMA	PASSAGEM SUBTERRÂNEA DE PEDESTRE - PP3
REGIÃO / TRECHO	ASA SUL
ESPECIALIDADE / SUBESPECIALIDADE / COMPONENTE DO SISTEMA	ARQUITETURA
ESPECIFICAÇÃO DO DOCUMENTO	CORTES CC, DD E EE ACESSO EIXO W E EIXO L
MODAL: METRÔ — LINHA: 1	
ETAPA: - — ÁREA: N.A.	
ESCALA: INDICADA — FOLHA: 01/01	
DATA: 23/01/2017 — REVISÃO: 0	
CODIFICAÇÃO	DE.3/82.6H/E1.032

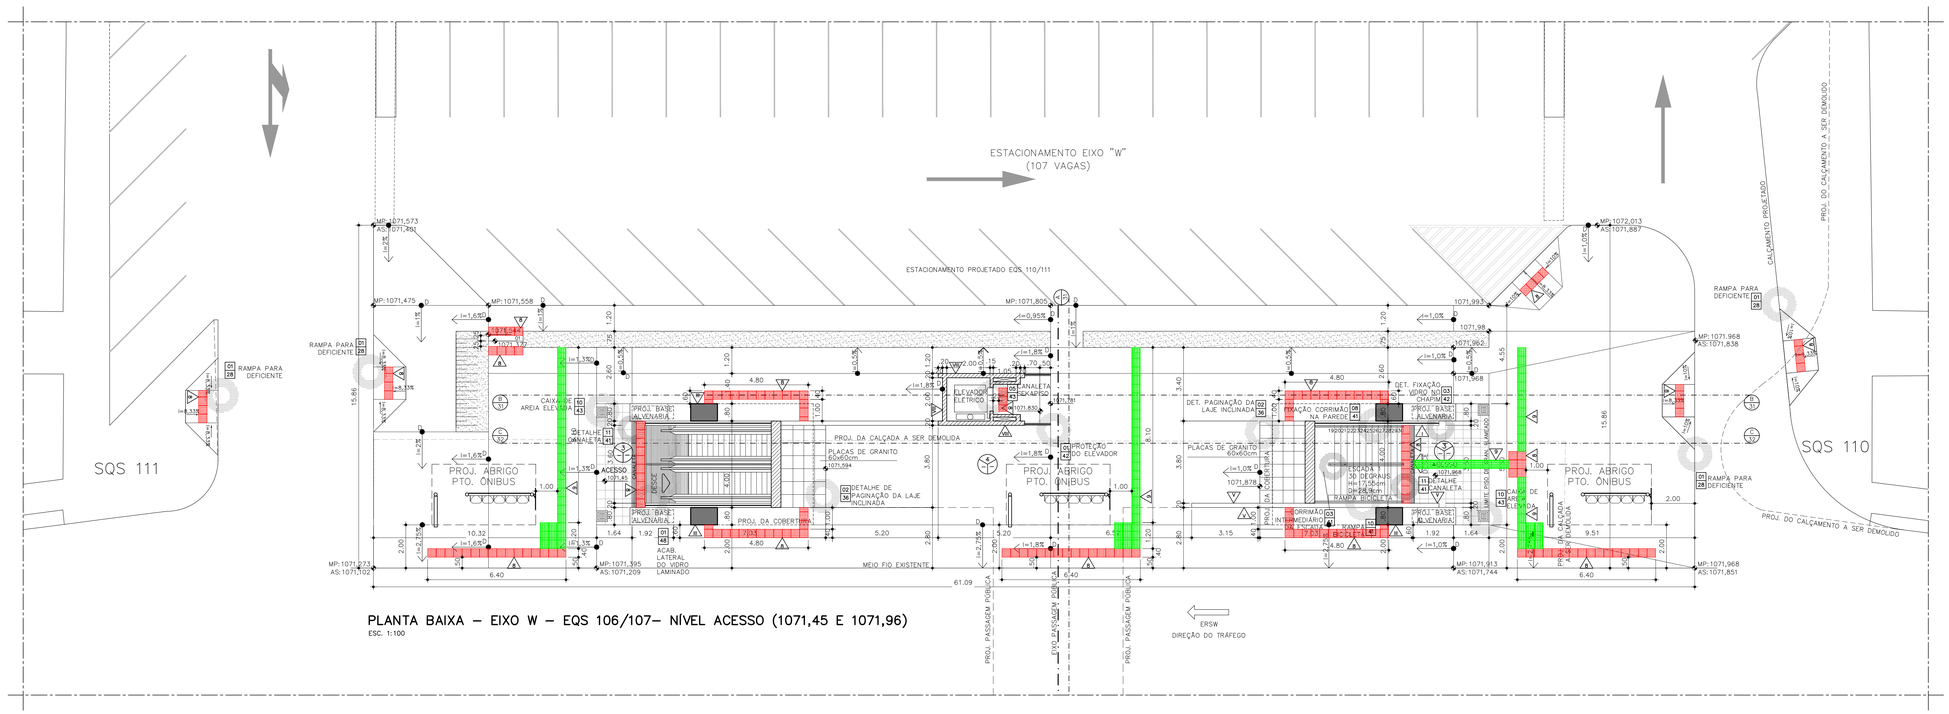

PLANTA BAIXA – EIXO W – EQS 106/107– NÍVEL ACESSO (1071,45 E 1071,96)

ESC. 1:100

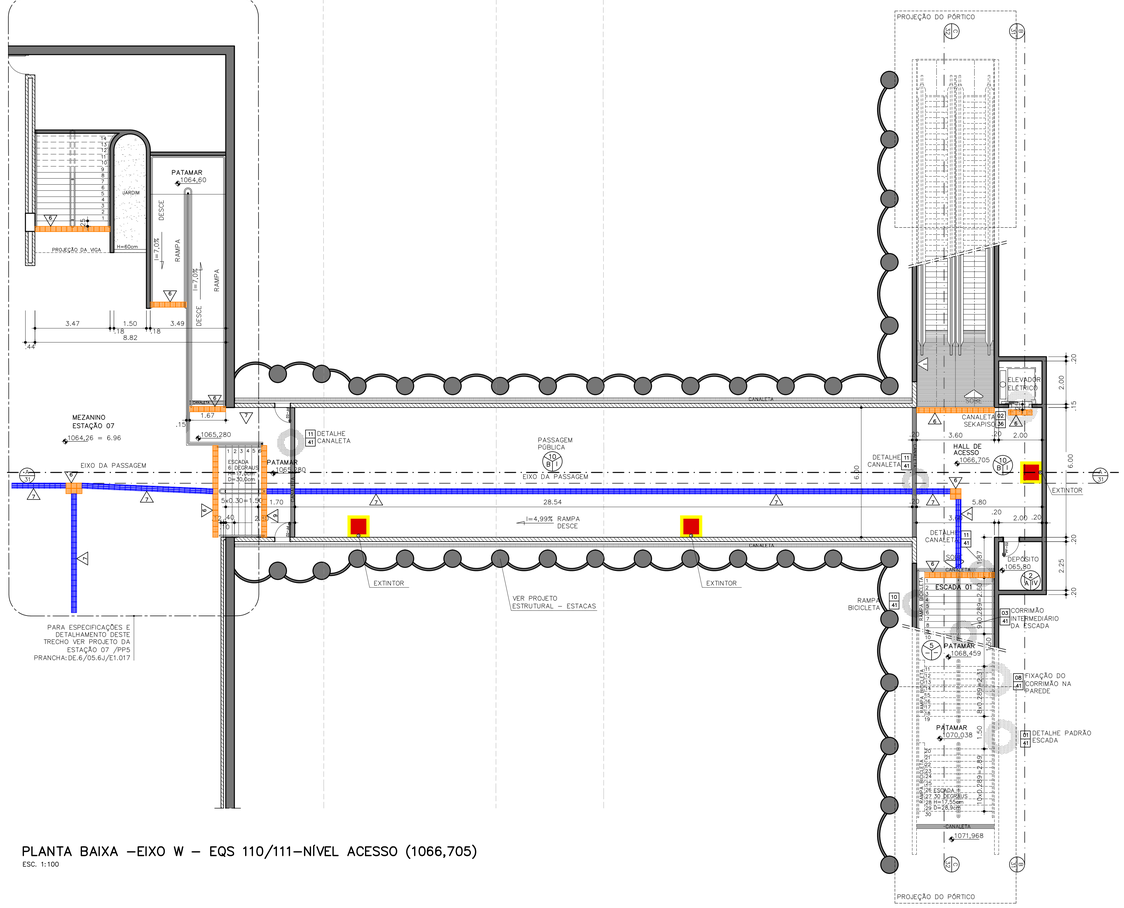


PLANTA BAIXA –EIXO W – EQS 110/111–NÍVEL ACESSO (1066,705)

ESC. 1:100

DETALHE RAMPA PARA DEFICIENTE

ESC. 1:25

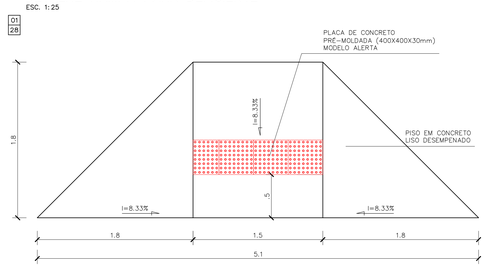

PLANTA

ESC. 1:25



CORTE

ESC. 1:25

COD. PAREDES

I– REVESTIMENTO EM PASTILHA CERÂMICA 50x50 mm TIPO ATLAS GOB. BRANCA COD 8314407 COM REJUNTE À BASE DE CIMENTO REJUNTABRAS COM CREME OU EQUIVALENTE
II– REVESTIMENTO EM PASTILHA CERÂMICA 50x50 mm TIPO ATLAS COR MEL COD 89939/0 COM REJUNTE À BASE DE CIMENTO REJUNTABRAS COM CREME OU EQUIVALENTE
III– TRATAMENTO COM PINTURA À BASE DE SILICONE INCOLOR PARA CONCRETO COM VERNIZ ANTI–PICHAÇÃO GRAFFITGUARD DA FOSROC OU EQUIVALENTE
IV– REVESTIMENTO COM ARGAMASSA (REBOCO) PARA ACABAMENTO COM PINTURA ACRÍLICA COR BRANCO
V– REVESTIMENTO COM CERÂMICA 20x20cm PADRÃO METRÔ INTERCALADO COM CERÂMICA 20X20cm COR BRANCA/ESMALTE LISO TIPO ATLAS GOB. BRANCA COD 8314407 E ATLAS COR MEL COD 89939/0
VI – AZULEJO PADRÃO INCEPA 15x15cm COR BRANCA
VII– REVESTIMENTO COM ARGAMASSA (REBOCO) PARA ACABAMENTO COM PINTURA ACRÍLICA COR CINZA
VIII– REVESTIMENTO COM ARGAMASSA (REBOCO) PARA ACABAMENTO COM PINTURA ACRÍLICA FOSCA COR CONCRETO COM VERNIZ ANTI–PICHAÇÃO GRAFFITGUARD DA FOSROC OU EQUIVALENTE
IX– TRATAMENTO COM PINTURA À BASE DE SILICONE INCOLOR PARA CONCRETO
X– REVESTIMENTO COM ARGAMASSA (REBOCO) PARA ACABAMENTO COM PINTURA ACRÍLICA FOSCA COR CONCRETO

COD. PISOS

1– PISO EM GRANITO POLIDO 40x40X1.5cm TIPO CINZA ANDORINHA.
2– CONTRAPISO
3– PISO EM GRANITO FLAMEADO 40x40X1.5cm TIPO CINZA ANDORINHA.
4– CONCRETO LISO DESEMPENADO COM JUNTAS DE PVC 1,00x1,00m
5– PISO EM GRANITO EM PLACAS COM 3cm CINZA ANDORINHA, ACABAMENTO FLAMEADO ANTIDERRAPANTE
6– PISO TÁTIL EM PLACA DE PORCELANATO ANTIDERRAPANTE (250X250X14,7MM) COM ACABAMENTO DE RELEVO TRONCO–CÔNCO CONFORME NBR 9050/15, COR AZUL DE REF. ELIANE OU EQUIVALENTE.
7– PISO TÁTIL EM PLACA DE PORCELANATO ANTIDERRAPANTE (250X250X14,7MM) COM ACABAMENTO DE RELEVO DIRECIONAL LINEAR CONFORME NBR 9050/15, COR AZUL DE REF. ELIANE OU EQUIVALENTE
8– PLACA DE CONCRETO PRÉ–MOLDADA (400x400x30mm), MODELO ALERTA, COR AZUL
9– PLACA DE CONCRETO PRÉ–MOLDADA (400x400x30mm), MODELO DIRECIONAL, COR AZUL
10– PISO EM GRANITO CINZA ANDORINHA FLAMEADO (40x40x1.5cm) COM FAIXAS DE GRANITO CINZA ANDORINHA POLIDO (10x40x1.5cm). VER PAGINAÇÃO.

COD. TETOS

A– CONCRETO APARENTE COM PINTURA A BASE DE SILICONE INCOLOR PARA CONCRETO.
B– FORRO DE GESSO ACARTONADO COM PINTURA ACRÍLICA COR BRANCO NEVE
C– COBERTURA DE AÇO E VIDRO LAMINADO INCOLOR
D– CONCRETO APARENTE

INDICAÇÃO DE DETALHE: NÚMERO / FOLHA
INDICAÇÃO ESPECIFICAÇÃO: PISO / TETO / PAREDE / NÍVEL
INDICAÇÃO DE CORTE: NOME DO CORTE / NÚMERO DA FOLHA

MP: 0,00 —— MEIO–FIO PROJETADO
AS:0,00 —— ASFALTO
MT: 0,00 —— MEIO–FIO TOPOGRÁFICO
T: 0,00 —— PONTO TOPOGRÁFICO

QUADRO GERAL DE ESQUADRIAS

COD.	DIMENSÕES (LARG/ALT/ESP.)	QUANT.	TIPO
EF–01	270x80x190	2	JANELA FIXA COM FECHAMENTO EM VIDRO TEMPERADO LISO INCOLOR E TRANSPARENTE, MONTANTES EM ALUMÍNIO ANODIZADO NATURAL E PERFIL U PARA VIDRO 8mm
EF–02	470x140x130	10	
PF–01	80 x 210 80 x 60 (BANDEIRA)	10	PORTA DE ABRIR COM BANDEIRA E VENEZIANAS FIXAS EM PERFIS DE FERRO, AO8 COM UMA DEMÃO DE FUNDO ANTICORROSIVO E DUAS DEMÃOS DE TINTA ESMALTE SINTÉTICO ALTO BRILHO PADRÃO CORAL COR BRANCO GELO.
PF–02	70 x 210 70 x 70 (BANDEIRA)	11	
PF–03	2 Fls (80 x 210)	1	PORTA DE ABRIR COM VENEZIANAS FIXAS E PERFIS DE FERRO, AO8 UMA DEMÃO DE FUNDO ANTICORROSIVO E DUAS DEMÃOS DE TINTA ESMALTE SINTÉTICO ALTO BRILHO PADRÃO CORAL COR BRANCO GELO.
PM–01	80 x 210	2	PORTA DE MADEIRA COMPENSADA 35mm, SEMI–OCA, REVESTIDA COM LAMINADO MELAMÍNICO TEXTURIZADO COR BRANCO PP–40 DA PERTECH DO BRASIL OU EQUIVALENTE.
PM–02	2 Fls (80 x 210)	1	
PM–03	80 x 210	2	PORTA DE MADEIRA COMPENSADA 35mm, SEMI–OCA, REVESTIDA COM LAMINADO MELAMÍNICO TEXTURIZADO COR BRANCO PP–40 DA PERTECH DO BRASIL OU EQUIVALENTE. COM CHAPA DE AÇO INOX NA PARTE INFERIOR E VENEZIANA EM ALUMÍNIO ANODIZADO NATURAL– 45cmx25cm.
PB–01	60 x160 x20	8	PORTA DE ENVASILHAR ESTRUTURAL TE COM PLATIBANDA DELGADA E DOIS LADOS TEXTURIZADA COR PP–40 DA PERTECH DO BRASIL OU EQUIVALENTE

NOTAS:
1–CONFERIR MEDIDAS NO LOCAL.

NOTA:

– PARA INCLINAÇÕES E PAGINAÇÃO DOS CALÇAMENTOS VER PRANCHA DE.6/82.6J/E1.037.

– A RELAÇÃO DAS COTAS DE NÍVEL TOPOGRÁFICAS COM AS COTAS RELATIVAS INDICADAS NA PLANTA BAIXA DO NÍVEL DE ACESSO AO TÚNEL, REFEREM–SE À IGUALDADE:
TOPO DO BOLETO NA ESTAÇÃO 07= 1057,30= 0,00.

RODAPÉS:
– AMBIENTES COM PISO EM CERÂMICA E REVESTIMENTO EM CERÂMICA UTILIZAR RODAPÉ EM GRANITO CINZA ANDORINHA POLIDO h=7cm
– AMBIENTES COM PISO EM CERÂMICA E REVESTIMENTO EM PINTURA UTILIZAR RODAPÉ EM CERÂMICA CORRESPONDENTE AO PISO.
– AMBIENTES COM PISO EM GRANITO UTILIZAR RODAPÉ EM GRANITO CINZA ANDORINHA POLIDO h=7cm.
– AMBIENTE COM PISO EM CONCRETO LISO DESEMPENADO UTILIZAR RODAPÉ EM GRANITO CINZA ANDORINHA POLIDO h=7cm

NOTAS METRÔ–DF:

1. COTAS E NÍVEIS EM METRO, EXCETO ONDE INDICADO.
2. ESTE DOCUMENTO REVISA E SUBSTITUI O DOCUMENTO DE CÓDIGO DE.6/82.6J/E1.028_Rev.0A.
3. O METRÔ–DF SERÁ RESPONSÁVEL SOMENTE PELAS ALTERAÇÕES REALIZADAS NESTE DOCUMENTO, TAIS COMO:
– ADEQUAÇÕES À NORMA DE ACESSIBILIDADE (ABNT NBR–9050/2015).
– ALTERAÇÕES NO PISO TÁTIL.
– ALTERAÇÕES NOS SUPORTES DOS EXTINTORES.
– ALTERAÇÕES NO QUADRO DE ESPECIFICAÇÕES – COD. PISOS.
4. ESTE DESENHO É SOMENTE ORIENTATIVO, FICANDO SOB A RESPONSABILIDADE DO FORNECEDOR DOS EQUIPAMENTOS A QUALIDADE E DURABILIDADE DOS MESMOS, DESDE QUE NÃO SEJA ALTERADO O ASPECTO FINAL AQUI APRESENTADO E SUAS CARACTERÍSTICAS FUNCIONAIS.

Nº	MODIFICAÇÕES	DATA	AUTOR	VISTO
				METRÔ

METRÔ DF
Companhia do Metropolitano do Distrito Federal

REGIÃO: RA I - BRASÍLIA-DF
ENDEREÇO: ASA SUL
AUTOR: LUIZ EDUARDO SILVA CHRIST LIMA
ALESSANDRO NOGUEIRA ALEIXO
VISTO: GIOVANNI QUIRINO DE FREITAS
R.T. IMPLANTAÇÃO / OBRA

AUTOR — CREA – 8703/TD–DF ART — CAU – A29014–9 ART
VISTO — CREA – 11619/D–GO ART
R.T. — CAU / CREA ART — CAU / CREA ART

USO INTERNO

Esta verificação não esgota as ocorrências que venham a ser levantadas à qualquer tempo. Caso aprovado, representa uma aceitação básica da peça técnica e não isenta os autores do cumprimento das exigências contratuais especificadas.

NÃO APROVADO ☐ APROVADO ☐
Parecer nº _____ Parecer nº _____
Data _____ Data _____
Assinatura(s) e Carimbo(s)

USO EXTERNO

ENCAMINHAMENTO
DOCUMENTO DE ORIGEM
DESTINAÇÃO: ☐ ARQUIVO ☐ PROCESSO ☐ IMPLANTAÇÃO — Rub._____ Matr._____

MODAL: METRÔ	LINHA: 1
ETAPA: -	ÁREA: N.A.
ESCALA: INDICADA	FOLHA: 01/02
DATA: 12/06/2017	REVISÃO: 0

UNIDADE DE CONSTRUÇÃO / SISTEMA E SUBSISTEMA
PASSAGEM SUBTER. DE PEDESTRES - PP5
REGIÃO / TRECHO
ASA SUL
ESPECIALIDADE / SUBESPECIALIDADE / COMPONENTE DO SISTEMA
ARQUITETURA
DPG/ESPECIFICAÇÃO DO DOCUMENTO
PLANTA BAIXA ACESSO EIXO W
NÍVEIS 1071,45 / 1071,968 E 1071,780
CODIFICAÇÃO
DE.3/82.6J/E1.028