


LEGENDA - LUMINÁRIAS/PERFILADO/ELETROCALHA/QUADROS		
SIMB.	QUANT.	ESPECIFICAÇÃO TÉCNICA
	09	Luminária minotauro ME (LED 39w), conforme ET.5/67.9A/J1.035
	07	Luminária minotauro PE (LED 16w), conforme ET.5/67.9A/J1.035
	46	Luminária minotauro RE (LED 31w), conforme ET.5/67.9A/J1.035
		Luminária de emergência (LED 2w), conforme ET.5/67.9A/J1.035
	-	Perfilado perfurado 38x38 mm - novo (a instalar), conforme ET.5/67.9A/J1.035
	-	Perfilado perfurado 38x38 mm - existente (já instalado)
	-	Eletrocalha perfurada 100x50 mm - existente (já instalada)
	-	Eletrocalha perfurada 100x50 mm - nova (a instalar), conforme ET.5/67.9A/J1.035
	-	Quadro Terminal de Luz - ARHS (QTL-ARHS), conforme ET.5/67.9A/J1.035
	01	Luminária hermética FHT01-E ou equivalente, conforme ET.5/67.9A/J1.035
	-	Eletroduto de Aço Zincado (Ø 20mm quando não cotado), conforme ET.5/67.9A/J1.035
	-	Eletroduto corrugado de PVC (Ø 20mm quando não cotado), conforme ET.5/67.9A/J1.035
	-	Condulete ou Caixa em PVC, conforme ET.5/67.9A/J1.035

LEGENDA DE PONTOS	
—S	INTERRUPTOR SIMPLES - H=110cm *, conforme ET.5/67.9A/J1.035
—S_{3w}	INTERRUPTOR THREE WAY - H=110cm *,conforme ET.5/67.9A/J1.035

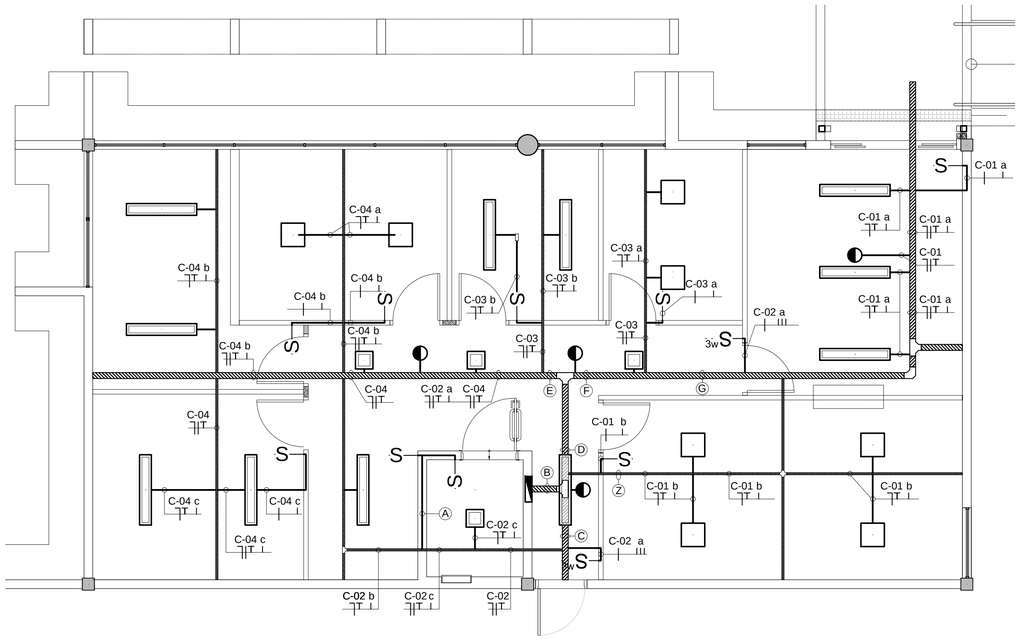


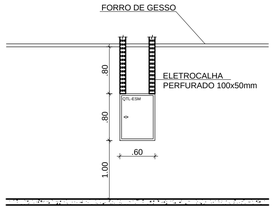

DET 01 - INSTALAÇÃO QTL-ESM
ESC 1/50

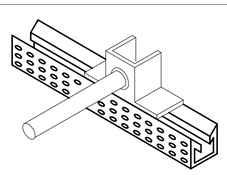

DET 03 - SAIDA DO PERFILADO P/ ELETRODUTO

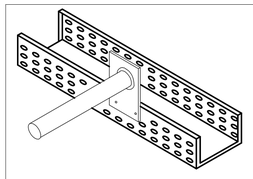

DET 04 - SAIDA DE ELETROCALHA P/ ELETRODUTO

NOTAS:

1 - OS ELETRODUTOS TERÃO A SEGUINTE ESPECIFICAÇÃO:
- QUANDO APARENTES SERÃO DE AÇO CARBONO ZINCADO QUANDO NÃO COTADOS SERÃO Ø20mm (Ø 3/4"), CONFORME ET.5/67.9A/J1.035
- QUANDO EMBUTIDOS SERÃO DE PVC CORRUGADO QUANDO NÃO COTADOS SERÃO Ø20mm (Ø 3/4"), CONFORME ET.5/67.9A/J1.035

2 - OS CONDUTORES DE DISTRIBUIÇÃO SERÃO DE COBRE ELETROLITICO, ISOLADOS. ISOLAMENTO PARA 450/750V, 70ºC, TIPO ANTICHAMA, AFUMEX PLUS OU SIMILAR, CONFORME ET.5/67.9A/J1.035

3 - OS CONDUTORES PARA CIRCUITO DE ILUMINAÇÃO NORMAL (220 VCA) QUANDO NÃO COTADOS SERÃO DE SEÇÃO # 2.5 mm2

4 - OS CONDUTORES DE ALIMENTAÇÃO SERÃO DE COBRE ELETROLITICO, ISOLADOS. ISOLAMENTO PARA 0,6/1kV, 90ºC, TIPO ANTICHAMA, AFUMEX OU SIMILAR, CONFORME ET.5/67.9A/J1.035

5 - TODAS AS LUMINÁRIAS SERÃO DE LED, EXCEÇÃO DE UMA NO LABORATÓRIO LIMA, CONFORME ET.5/67.9A/J1.035

Nº	MODIFICAÇÕES	DATA	AUTOR	VISTO
				METRÔ

METRÔ DF
Companhia do Metropolitano do Distrito Federal

(logo da contratada)

(código da contratada)

REGIÃO: ÁGUAS CLARAS
ENDEREÇO: AV. JEQUITIBÁ, Nº 155
AUTOR: EMMANUEL LUÍS ANSELMO JOANITTI
ONISLEY OLIVEIRA PINTO
VISTO: GIOVANNI QUIRINO DE FREITAS
R.T. IMPLANTAÇÃO / OBRA: -

AUTOR
16075/D-DF N°ART/RRT — 20427/D-DF N°ART/RRT — CAU / CREA N°ART/RRT — CAU / CREA N°ART/RRT
VISTO
11619/D-GO N°ART/RRT — CAU / CREA N°ART/RRT
R.T.
CAU / CREA N°ART/RRT — CAU / CREA N°ART/RRT

USO INTERNO

Esta verificação não esgota as ocorrências que venham a ser levantadas à qualquer tempo. Caso aprovado, representa uma aceitação básica da peça técnica e não isenta os autores do cumprimento das exigências contratuais especificadas.

NÃO APROVADO ☐ APROVADO ☐

Parecer nº _____ Data _____

Parecer nº _____ Data _____

Assinatura(s) e Carimbo(s)

USO EXTERNO

ENCAMINHAMENTO

DOCUMENTO DE ORIGEM

DESTINAÇÃO
☐ ARQUIVO
☐ PROCESSO — Rub._____
☐ IMPLANTAÇÃO — Matr._____

MODAL: METRÔ	LINHA: .
ETAPA: EXECUTIVO	ÁREA: .
ESCALA: 1/50	FOLHA: .
DATA: 11/04/2017	REVISÃO: 0A

UNIDADE DE CONSTRUÇÃO / SISTEMA E SUBSISTEMA: PRÉDIO SERVIÇOS GERAIS/ARHS
REGIÃO / TRECHO: COMPLEXO DE MANUTENÇÃO
ESPECIALIDADE / SUBESPECIALIDADE / COMPONENTE DO SISTEMA: INSTALAÇÕES PREDIAIS/PROJ. ELÉTRICO
TIPO/ESPECIFICAÇÃO DO DOCUMENTO: PLANTA BAIXA - BLOCO B (ARHS) ILUMINAÇÃO NORMAL - LED
. .
CODIFICAÇÃO: DE.5/67.9A/J1.023