

LEGENDA - PERFILADO/ELETROCALHA/QUADROS		
SIMB.	QUANT.	ESPECIFICAÇÃO TÉCNICA
	-	Perfilado perfurado, 38x38 mm - novo (a instalar), conforme ET.5/67.9A/J1.035
	-	Perfilado perfurado, 38x38 mm - existente (já instalado)
	-	Eletrocalha perfurada 100x50 mm - existente (já instalada)
	01	Quadro Terminal de Luz - ARHS (QTL-ARHS), conforme ET.5/67.9A/J1.035
	-	Eletroduto de Aço Zincado (Ø 20mm quando não cotado), conforme ET.5/67.9A/J1.035
	-	Eletroduto corrugado de PVC (Ø 20mm quando não cotado), conforme ET.5/67.9A/J1.035
	-	Condulete ou Caixa em PVC, conforme ET.5/67.9A/J1.035

LEGENDA DE PONTOS	
	TOMADA TRIPLA BAIXA 10A - H=30cm, conforme ET.5/67.9A/J1.035
*	TOMADA SIMPLES BAIXA 20A - H=30cm, conforme ET.5/67.9A/J1.035
	TOMADA TRIPLA MÉDIA 10A - H=110cm, conforme ET.5/67.9A/J1.035
*	TOMADA SIMPLES MÉDIA 20A - H=110cm,conforme ET.5/67.9A/J1.035
	TOMADA SIMPLES ALTA - H=220cm, conforme ET.5/67.9A/J1.035

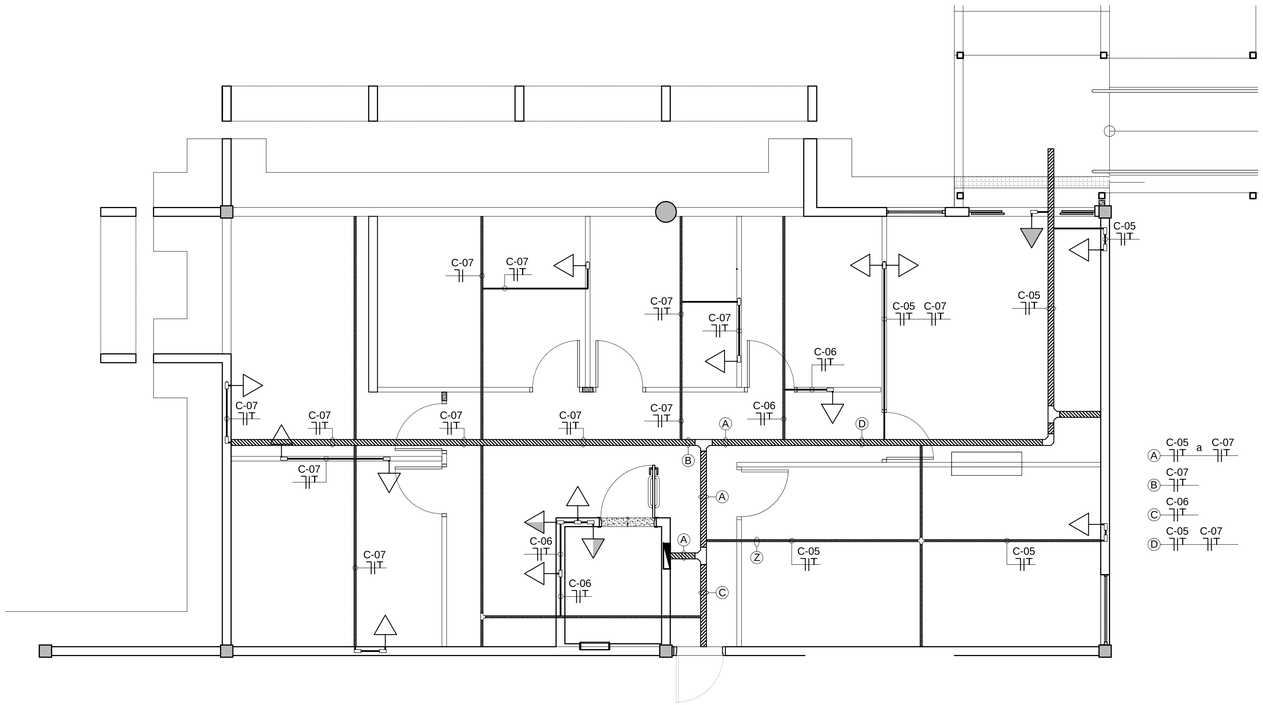





DET 01 - INSTALAÇÃO QTL-ESM
ESC 1/50

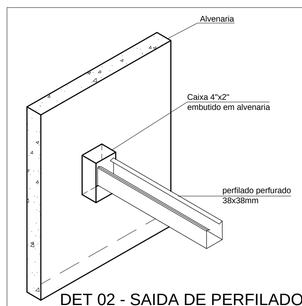

DET 02 - SAIDA DE PERFILADO P/ CAIXA 4"x2"

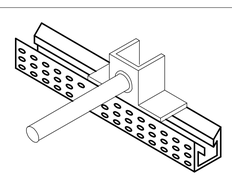

DET 03 - SAIDA DO PERFILADO P/ ELETRODUTO

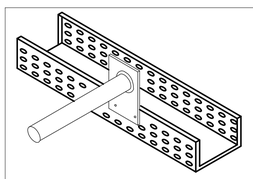

DET 04 - SAIDA DE ELETROCALHA P/ ELETRODUTO

NOTAS:

1 - OS ELETRODUTOS TERÃO A SEGUINTE ESPECIFICAÇÃO:
- QUANDO APARENTES SERÃO DE AÇO CARBONO ZINCADO QUANDO NÃO COTADOS SERÃO Ø20mm (Ø 3/4"), CONFORME ET.5/67.9A/J1.035
- QUANDO EMBUTIDOS SERÃO DE PVC CORRUGADO QUANDO NÃO COTADOS SERÃO Ø20mm (Ø 3/4"), CONFORME ET.5/67.9A/J1.035

2 - OS CONDUTORES DE DISTRIBUIÇÃO SERÃO DE COBRE ELETROLITICO, ISOLADOS. ISOLAMENTO PARA 450/750V, 70ºC, TIPO ANTICHAMA, AFUMEX PLUS OU SIMILAR, CONFORME ET.5/67.9A/J1.035

3 - OS CONDUTORES PARA CIRCUITO DE ILUMINAÇÃO NORMAL (220 VCA) QUANDO NÃO COTADOS SERÃO DE SEÇÃO # 2.5 mm2

4 - OS CONDUTORES DE ALIMENTAÇÃO SERÃO DE COBRE ELETROLITICO, ISOLADOS. ISOLAMENTO PARA 0,6/1kV, 90ºC, TIPO ANTICHAMA, AFUMEX OU SIMILAR, CONFORME ET.5/67.9A/J1.035

Nº	MODIFICAÇÕES	DATA	AUTOR	VISTO

METRÔ

Companhia do Metropolitano do Distrito Federal

(logo da contratada)

(código da contratada)

REGIÃO: ÁGUAS CLARAS
ENDEREÇO: AV. JEQUITIBÁ, Nº 155
AUTOR: EMMANUEL LUÍS ANSELMO JOANITTI
ONISLEY OLIVEIRA PINTO
VISTO: GIOVANNI QUIRINO DE FREITAS
R.T. IMPLANTAÇÃO / OBRA: -

AUTOR
VISTO
R.T.

16075/D-DF Nº ART/RRT	20427/D-DF Nº ART/RRT	CAU / CREA Nº ART/RRT	CAU / CREA Nº ART/RRT
11619/D-GO Nº ART/RRT		CAU / CREA Nº ART/RRT	
CAU / CREA Nº ART/RRT		CAU / CREA Nº ART/RRT	

USO INTERNO

Esta verificação não esgota as ocorrências que venham a ser levantadas à qualquer tempo. Caso aprovado, representa uma aceitação básica da peça técnica e não isenta os autores do cumprimento das exigências contratuais especificadas.

NÃO APROVADO ☐ APROVADO ☐

Parecer nº _____ Parecer nº _____

Data _____ Data _____

Assinatura(s) e Carimbo(s)

USO EXTERNO

ENCAMINHAMENTO

DOCUMENTO DE ORIGEM

DESTINAÇÃO
☐ ARQUIVO
☐ PROCESSO Rub_____
☐ IMPLANTAÇÃO Matr_____

MODAL: METRÔ	LINHA: .
ETAPA: EXECUTIVO	ÁREA: .
ESCALA: 1/50	FOLHA: .
DATA: 11/04/2017	REVISÃO: .0A

UNIDADE DE CONSTRUÇÃO / SISTEMA E SUBSISTEMA: PRÉDIO SERVIÇOS GERAIS/ARHS
REGIÃO / TRECHO: COMPLEXO DE MANUTENÇÃO
ESPECIALIDADE / SUBESPECIALIDADE / COMPONENTE DO SISTEMA: INSTALAÇÕES PREDIAIS/PROJ. ELÉTRICO
TIPO/ESPECIFICAÇÃO DO DOCUMENTO: PLANTA BAIXA - BLOCO B (ARHS) TOMADAS COMUNS . .
CODIFICAÇÃO: DE.5/67.9A/J1.024