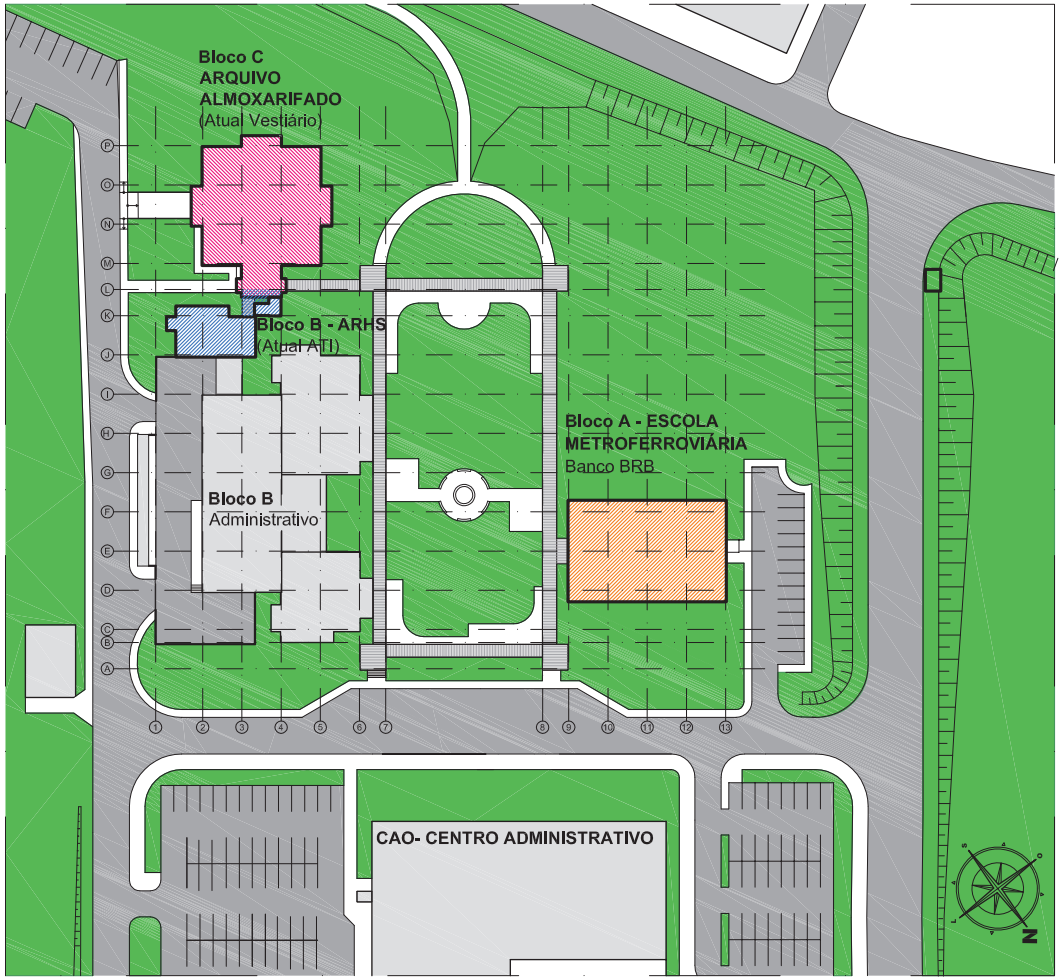


PLANTA DE SITUAÇÃO
1:1000

LEGENDA:

BLOCO A - ESCOLA METROVIÁRIA / BANCO BRB
(ÁREA TOTAL = 468,91m²)

BLOCO B - ARHS (ATUAL ATI)
(ÁREA DA INTERVENÇÃO = 115,90m²)

BLOCO C - ARQUIVO ALMOXARIFADO (ATUAL VESTIÁRIO)
(ÁREA TOTAL = 517,56m²)

Nº	DATA	AUTOR	VISTO

METRÔ

REGIÃO
ÁGUAS CLARAS

ENDEREÇO
AV. JEQUITIBÁ - N° 155

AUTOR
REINALDO NAVARRO
(CAU - A48467-9)

(NOME COMPLETO)
(CAU / CREA) - (ART)

VISTO
DANIELA DINIZ RODRIGUES
(CAU - A17796-2)

R.T. IMPL. OBRA
(NOME COMPLETO)
(CAU / CREA) - (ART)

(NOME COMPLETO)
(CAU / CREA) - (ART)

UNIDADE DE CONSTRUÇÃO / SISTEMA E SUBSISTEMA
BLOCO B

REGIÃO / TRECHO
PRÉDIO DOS SERVIÇOS GERAIS

ESPECIALIDADE / SUBESPECIALIDADE / COMPONENTE DO SISTEMA
ARQUITETURA

TIPO/ESPECIFICAÇÃO DO DOCUMENTO
PLANTA DE SITUAÇÃO

MODAL
METRÔ-DF

LINHA
-

ETAPA
EXECUTIVO

ÁREA
N.A.

ESCALA
INDICADA


FOLHA
-

DATA
MAR./2017

REVISÃO
0

CODIFICAÇÃO
DE.5/67.9A/E1.038

METRÔ DF

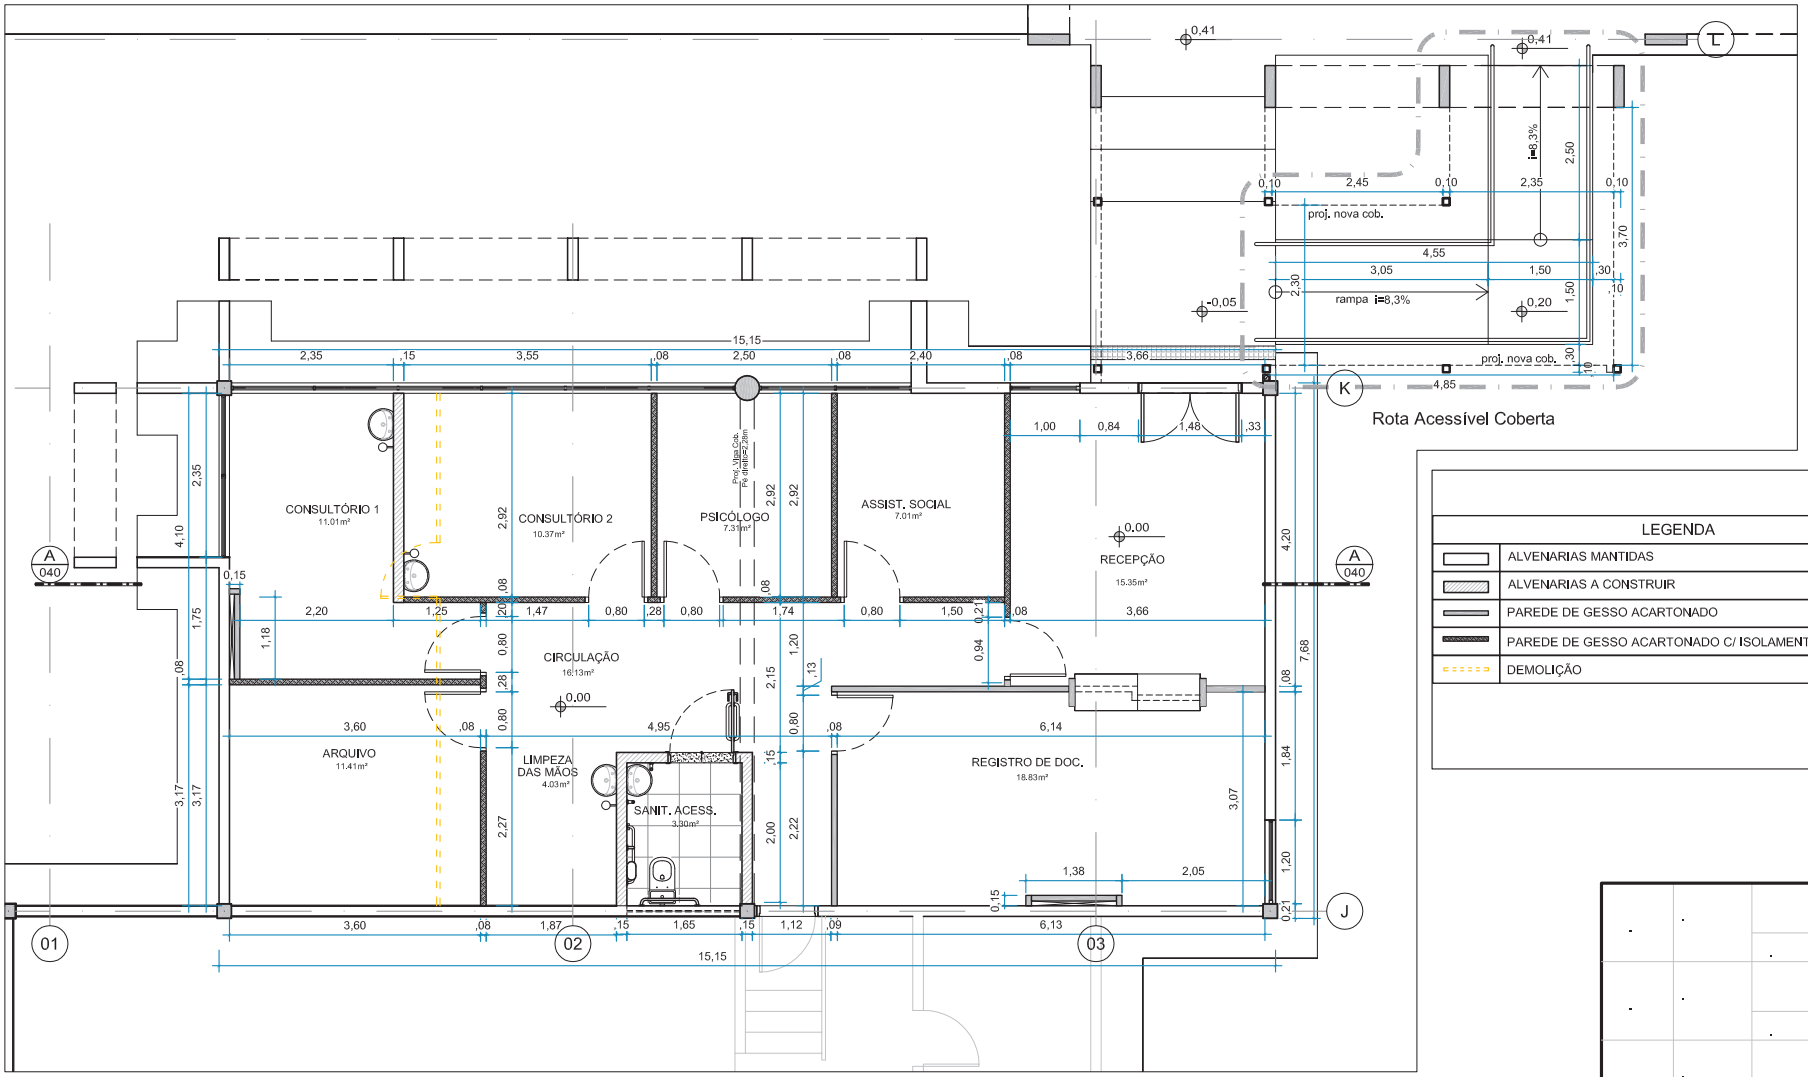

LEGENDA	
	ALVENARIAS MANTIDAS
	ALVENARIAS A CONSTRUIR
	PAREDE DE GESSO ACARTONADO
	PAREDE DE GESSO ACARTONADO C/ ISOLAMENTO ACÚSTICO
	DEMOLIÇÃO

PLANTA BAIXA - EXISTENTE
ESCALA 1:75

Cor des.	Cor plot	Esp. (mm)
1	7	0,10
2	7	0,15
3	7	0,25
4	7	0,30
5	7	0,40
6	7	0,50
7	7	0,60
8	5	0,15
9	9	0,20
10	10	0,15
–	–	–
–	–	–
250	250	0,10
251	251	0,10
252	252	0,10
253	253	0,10
254	254	0,20


Nº	DATA	AUTOR	VISTO
			METRÔ

REGIÃO
ÁGUAS CLARAS
ENDEREÇO
AV. JEQUITIBÁ - N° 155
AUTOR
REINALDO NAVARRO
(CAU - A48467-9)
(NOME COMPLETO)
(CAU / CREA) - (ART)
VISTO
DANIELA DINIZ RODRIGUES
(CAU - A17796-2)
R.T. IMPL. OBRA
(NOME COMPLETO)
(CAU / CREA) - (ART)
(NOME COMPLETO)
(CAU / CREA) - (ART)

UNIDADE DE CONSTRUÇÃO / SISTEMA E SUBSISTEMA
BLOCO B
REGIÃO / TRECHO
PRÉDIO DOS SERVIÇOS GERAIS
ESPECIALIDADE / SUBESPECIALIDADE / COMPONENTE DO SISTEMA
ARQUITETURA
TIPO/ESPECIFICAÇÃO DO DOCUMENTO
PLANTA DEMOLIR E CONSTRUIR

MODAL: METRÔ-DF	LINHA: -
ETAPA: EXECUTIVO	ÁREA: N.A.
ESCALA: INDICADA	FOLHA: -
DATA: MAR./2017	REVISÃO: 0
CODIFICAÇÃO: DE.5/67.9A/E1.039	

METRÔ DF

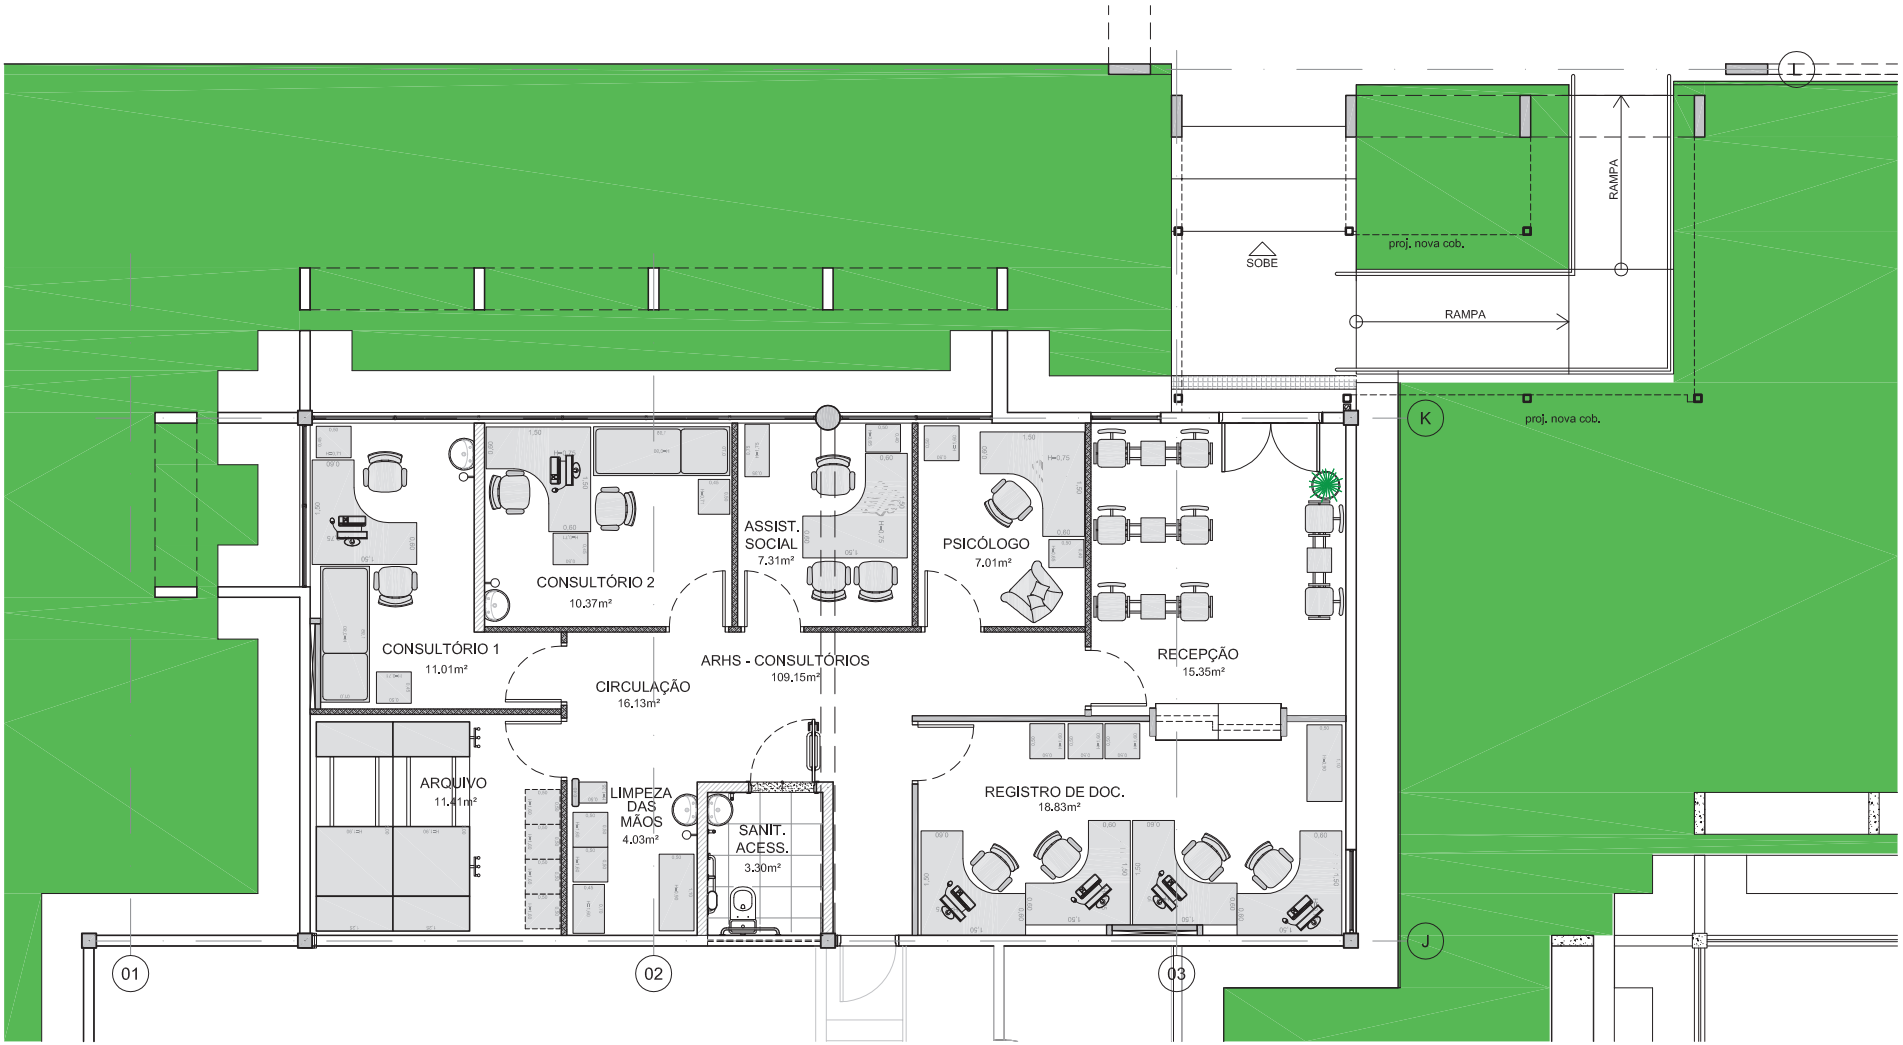

PLANTA BAIXA - LAYOUT

ESCALA 1:75

Cor des.	Cor pbx	Esp. (mm)
1	7	0,15
2	7	0,15
3	7	0,25
4	7	0,35
5	7	0,40
6	7	0,60
7	7	0,80
8	8	0,15
9	9	0,25
10	10	0,15
–	–	–
–	–	–
250	250	0,15
251	251	0,15
252	252	0,15
253	253	0,15
254	254	0,25

Nº	DATA	AUTOR	VISTO
.	.	.	.
		METRÔ	

REGIÃO
ÁGUAS CLARAS

ENDEREÇO
AV. JEQUITIBÁ - N° 155

AUTOR
REINALDO NAVARRO
(CAU - A48467-9)

(NOME COMPLETO)
(CAU / CREA) - (ART)

VISTO
DANIELA DINIZ RODRIGUES
(CAU - A17796-2)

R.T. IMPL. OBRA
(NOME COMPLETO)
(CAU / CREA) - (ART)

(NOME COMPLETO)
(CAU / CREA) - (ART)

UNIDADE DE CONSTRUÇÃO / SISTEMA E SUBSISTEMA
BLOCO B

REGIÃO / TRECHO
PRÉDIO DOS SERVIÇOS GERAIS


ESPECIALIDADE / SUBESPECIALIDADE / COMPONENTE DO SISTEMA
ARQUITETURA

TIPO/ESPECIFICAÇÃO DO DOCUMENTO
PLANTA BAIXA - LAYOUT
.
.
.

MODAL: METRÔ-DF	LINHA: -
ETAPA: EXECUTIVO	ÁREA: N.A.
ESCALA: INDICADA	FOLHA: -
DATA: MAR./2017	REVISÃO: 0

CODIFICAÇÃO
DE.5/67.9A/E1.040

METRÔ DF

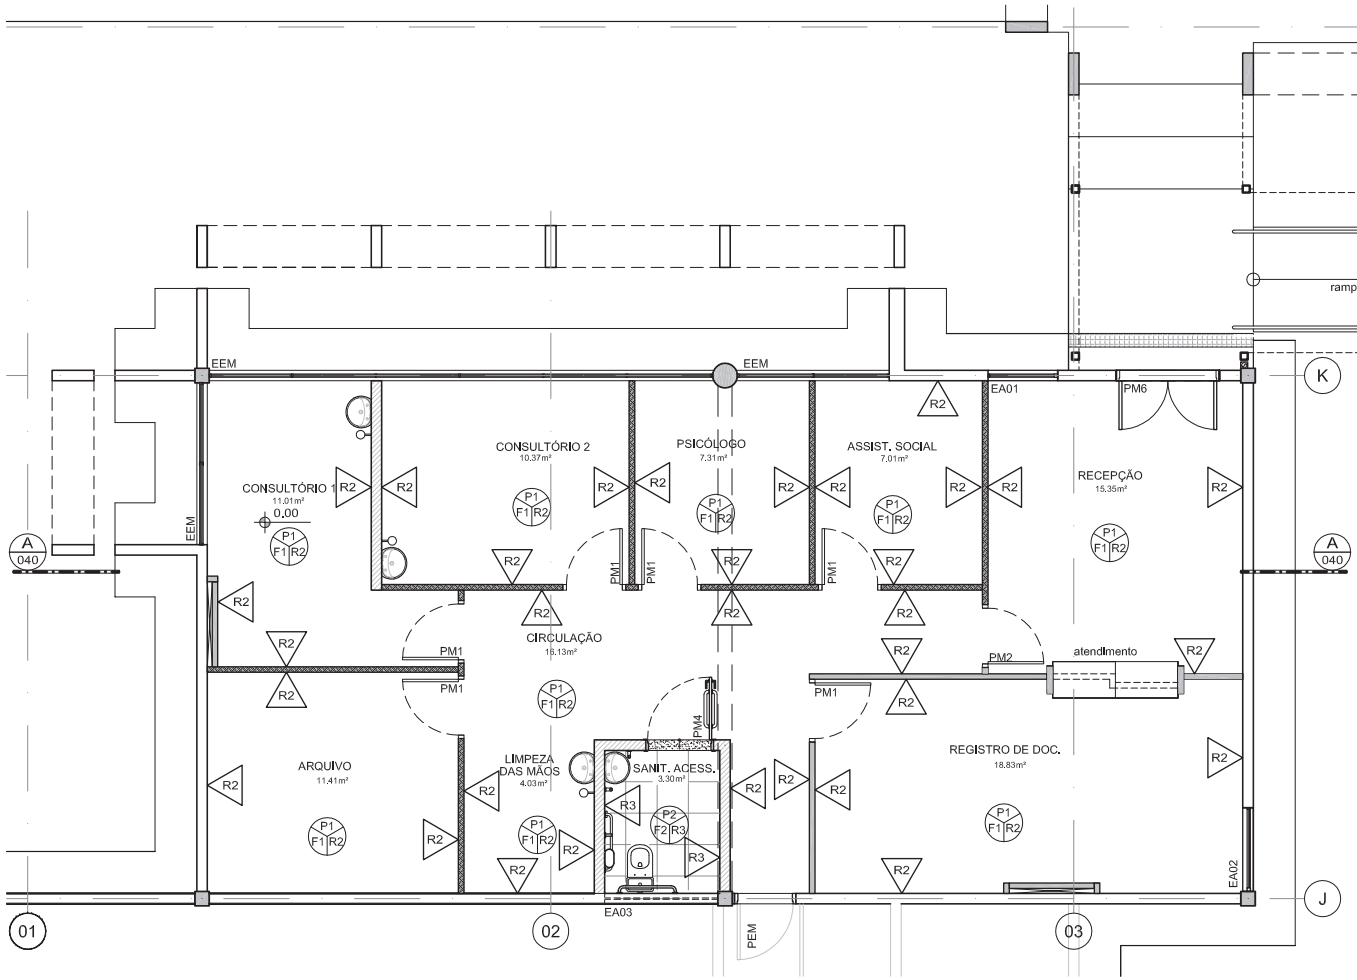

PLANTA BAIXA - ARQUITETURA

ESCALA 1:75

TABELA DE ACABAMENTOS	
CÓD.	DESCRIÇÃO DOS PISOS
P1	Manter piso existente. Executar limpeza pesada, polimento e aplicação de resina acrílica
P2	Piso em porcelanato retificado com acabamento natural - 45x45cm
CÓD.	DESCRIÇÃO DOS FORROS
F1	Manter forro ou laje existente
F2	Forro de gesso acartonado com acabamento em pintura pva - cor branco neve fosco
CÓD.	DESCRIÇÃO DOS REVESTIMENTOS
R1	Manter revestimentos existentes
R2	Pintura acrílica - cor branco neve acetinado
R3	Revestimento cerâmico brancos tipo "Incepa" - 15x15 cm ou equivalente

TABELA DE ESQUADRIAS		
CÓD.	Quant.	DESCRIÇÃO DAS PORTAS
PEM	-	Porta existente mantida
PM6	01	Porta de Giro em Madeira compensada semi-oca para pintura, cor branco neve, e=35mm, l=1400mm, h=2100mm
PM1	07	Porta de Giro em Madeira compensada semi-oca para pintura, cor branco neve, e=35mm, l=800mm, h=2100mm*
PM2	01	Porta de Giro em Madeira compensada semi-oca, e=35mm, l=900mm, h=2100mm* - revestida com laminado melamínico cor PP-40 Branco Neve da PERTECH do Brasil, ou equivalente, com mola hidráulica de piso - Dorma BTS 80 e fechadura eletroimã FE20150 Automatiza.
PM3	01	Fornecimento e Instalação de Porta de Madeira com Barra de Apoio de 45cm Ø 30mm, Veneziana Vazada 20x40cm e Proteção em Aço Inox Resistente à Impactos - PM3 90x210-revestida com laminado melamínico cor PP-40 Branco Neve da PERTECH do Brasil, ou equivalente
CÓD.	Quant.	DESCRIÇÃO DAS ESQUADRIAS
EEM	-	Esquadrias existentes mantidas ou parcialmente mantida
EA01	01	Esquadria de alumínio e vidro, 2 fls fixas e 1 maxim-ar - l=1000mm, h=2160mm*
EA02	01	Esquadria de alumínio e vidro, 2 fls fixas e 1 maxim-ar - l=1200mm, h=2160mm*
EA03	01	Esquadria de alumínio e vidro, 3 fls maxim-ar - l=1620mm, h=650mm* e película branca

LEGENDA DE SÍMBOLOS

Código da especificação de piso

Código da especificação de forros

Código da especificação de revestimentos

X — Letra do corte

09 — Número da prancha

INDICAÇÃO DA LINHA DE CORTE

LEGENDA DE PAREDES

	ALVENARIAS MANTIDAS
	ALVENARIAS A CONSTRUIR
	PAREDE DE GESSO ACARTONADO
	PAREDE DE GESSO ACARTONADO C/ ISOLAMENTO ACÚSTICO
	PAREDE DE GESSO ACARTONADO C/ ISOLAMENTO ACÚSTICO E INSTALAÇÃO HIDRÁULICA esp. aprox. = 170cm
	DEMOLIÇÃO

Nº	DATA		
0A	ABR/17		
		LESCL	RNRA
		AUTOR	VISTO
		METRÔ	

Cor des.	Cor plot	Esp. (mm)
1	7	0,10
2	7	0,15
3	7	0,25
4	7	0,30
5	7	0,40
6	7	0,50
7	7	0,60
8	5	0,15
9	5	0,25
10	10	0,10
–	–	–
–	–	–
250	250	0,10
251	251	0,10
252	252	0,10
253	253	0,10
254	254	0,20

REGIÃO
ÁGUAS CLARAS

ENDEREÇO
AV. JEQUITIBÁ - N° 155

AUTOR
REINALDO NAVARRO
(CAU - A48467-9)

(NOME COMPLETO)
(CAU / CREA) - (ART)

VISTO
DANIELA DINIZ RODRIGUES
(CAU - A17796-2)

R.T. IMPL. OBRA
(NOME COMPLETO)
(CAU / CREA) - (ART)

(NOME COMPLETO)
(CAU / CREA) - (ART)

UNIDADE DE CONSTRUÇÃO / SISTEMA E SUBSISTEMA
BLOCO B


REGIÃO / TRECHO
PRÉDIO DOS SERVIÇOS GERAIS

ESPECIALIDADE / SUBESPECIALIDADE / COMPONENTE DO SISTEMA
ARQUITETURA

TIPO/ESPECIFICAÇÃO DO DOCUMENTO
PLANTA DE REVESTIMENTOS
.
.
.

MODAL: METRÔ-DF	LINHA: -
ETAPA: EXECUTIVO	ÁREA: N.A.
ESCALA: INDICADA	FOLHA: -
DATA: MAR./2017	REVISÃO: 0A
CODIFICAÇÃO: DE.5/67.9A/E1.041	

METRÔ DF

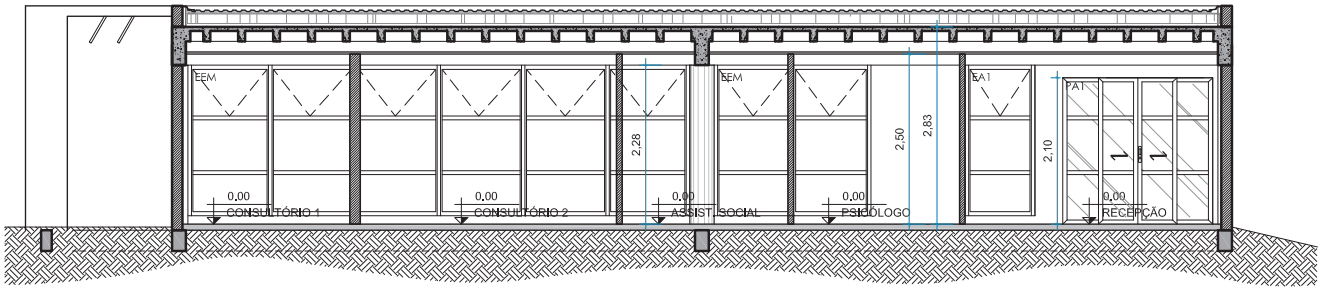

CORTE AA - ARQUITETURA

ESCALA 1:75

Cor des.	Cor plot	Esp. (mm)
1	7	0,10
2	7	0,15
3	7	0,25
4	7	0,30
5	7	0,40
6	7	0,50
7	7	0,20
8	8	0,10
9	9	0,20
10	10	0,10
–	–	–
–	–	–
250	250	0,10
251	251	0,10
252	252	0,10
253	253	0,10
254	254	0,20

Nº	DATA	AUTOR	VISTO

METRÔ

REGIÃO
ÁGUAS CLARAS

ENDEREÇO
AV. JEQUITIBÁ - N° 155

AUTOR
REINALDO NAVARRO
(CAU - A48467-9)

(NOME COMPLETO)
(CAU / CREA) - (ART)

VISTO
DANIELA DINIZ RODRIGUES
(CAU - A17796-2)

R.T. IMPL. OBRA
(NOME COMPLETO)
(CAU / CREA) - (ART)

(NOME COMPLETO)
(CAU / CREA) - (ART)

UNIDADE DE CONSTRUÇÃO / SISTEMA E SUBSISTEMA
BLOCO B

REGIÃO / TRECHO
PRÉDIO DOS SERVIÇOS GERAIS

ESPECIALIDADE / SUBESPECIALIDADE / COMPONENTE DO SISTEMA
ARQUITETURA

TIPO/ESPECIFICAÇÃO DO DOCUMENTO
CORTE AA - ARQUITETURA

MODAL
METRÔ-DF

LINHA
-

ETAPA
EXECUTIVO

ÁREA
N.A.

ESCALA
INDICADA


FOLHA
-

DATA
MAR./2017

REVISÃO
0

CODIFICAÇÃO
DE.5/67.9A/E1.042

METRÔ DF

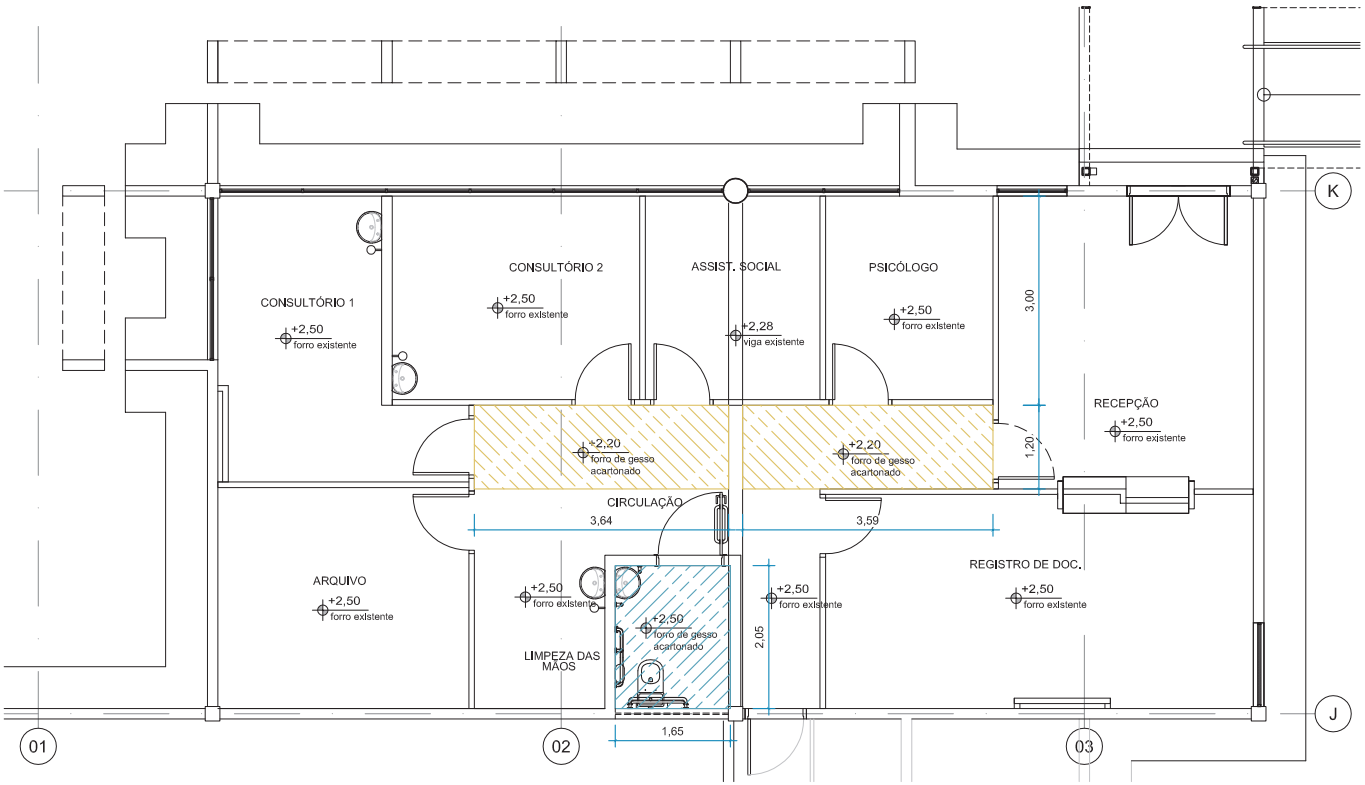

PLANTA BAIXA - FORRO

ESCALA 1:75

OBS: PARA ESPECIFICAÇÕES DE LUMINÁRIAS - VER PROJETO ELÉTRICO

LEGENDA - FORRO	
	forro existente - pintura acrílica branco fosco e complementação nas regiões onde houver remanejamento de luminárias.
	forro de gesso acartonado a construir - mesmo nível do forro existente.
	forro de gesso acartonado a construir - 8cm abaixo da viga existente.

Nº	DATA	AUTOR	VISTO
			METRÔ

Cor des.	Cor plot	Esp. (mm)
1	7	0,10
2	7	0,15
3	7	0,25
4	7	0,30
5	7	0,40
6	7	0,50
7	7	0,60
8	8	0,20
9	9	0,20
10	10	0,10
–	–	–
–	–	–
250	250	0,10
251	251	0,10
252	252	0,10
253	253	0,10
254	254	0,20

REGIÃO
ÁGUAS CLARAS

ENDEREÇO
AV. JEQUITIBÁ - Nº 155

AUTOR
REINALDO NAVARRO
(CAU - A48467-9)

(NOME COMPLETO)
(CAU / CREA) - (ART)

VISTO
DANIELA DINIZ RODRIGUES
(CAU - A17796-2)

R.T. IMPL. OBRA
(NOME COMPLETO)
(CAU / CREA) - (ART)

(NOME COMPLETO)
(CAU / CREA) - (ART)

UNIDADE DE CONSTRUÇÃO / SISTEMA E SUBSISTEMA
BLOCO B

REGIÃO / TRECHO
PRÉDIO DOS SERVIÇOS GERAIS

ESPECIALIDADE / SUBESPECIALIDADE / COMPONENTE DO SISTEMA
ARQUITETURA

TIPO/ESPECIFICAÇÃO DO DOCUMENTO
PLANTA BAIXA - FORRO

MODAL
METRÔ-DF

LINHA
-

ETAPA
EXECUTIVO

ÁREA
N.A.

ESCALA
INDICADA


FOLHA
-

DATA
MAR./2017


REVISÃO
0

CODIFICAÇÃO
DE.5/67.9A/E1.043

METRÔ DF

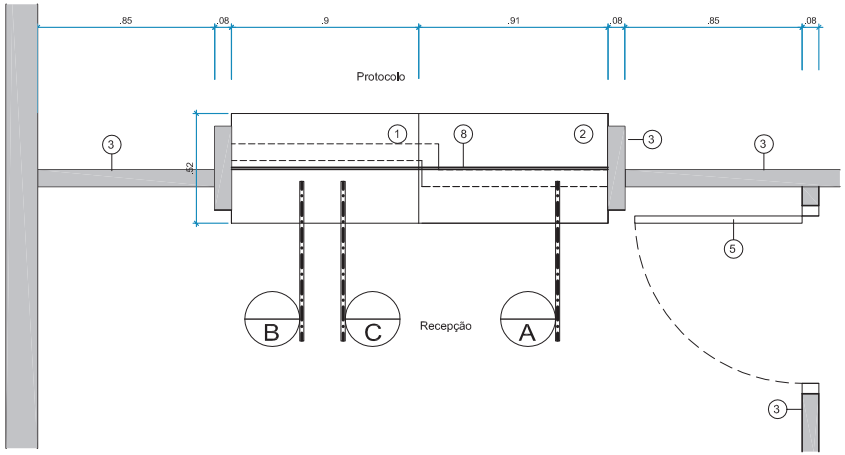


PLANTA BAIXA
ESCALA 1:25

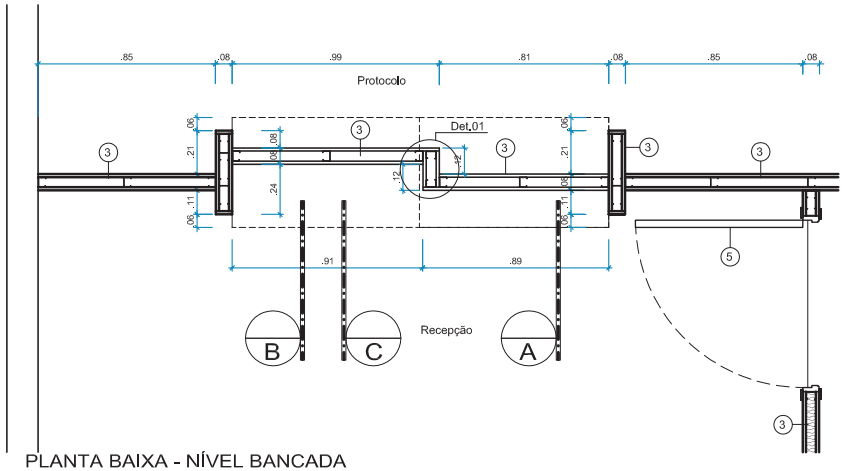


PLANTA BAIXA - NÍVEL BANCADA
ESCALA 1:25


LEGENDA:
1. Balcão de atendimento acessível em granito Cinza Andorinha polido e=2cm h=85cm
2. Balcão de atendimento em granito Cinza Andorinha polido e=2cm h=1,10
3. Divisória em gesso acartonado
3a. chapas ST e=15mm
3b. perfil montante M48mm
3c. perfil guia G48
3d. fita para isolamento 50mm
3e. lã de rocha
3f. cantoneira perfurada de proteção de cantos em aço galvanizado 23x23 embutida no emassamento da parede de gesso acartonado
4. Rodapé em granito Cinza Andorinha polido e=2cm h=17cm
5. Porta em madeira semi-oca com pintura branco neve acetinado, fechadura la fonte 515 aee, Eletroimã FE 20150 e mola dorma de piso
6. Vidro laminado 4mm fixado com silicone
7. Chapa de aço inoxidável escovado com inscrição "Medicina do Trabalho" e=0,5mm colada no vidro
8. Pórtico em gesso acartonado
9. Textura grafiato cor à definir
10. Baguete em alumínio Perfil "C"

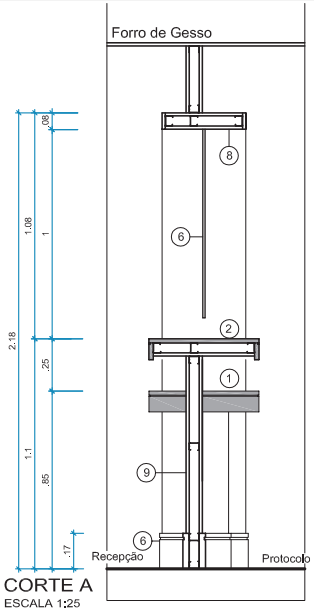


CORTE A
ESCALA 1:25

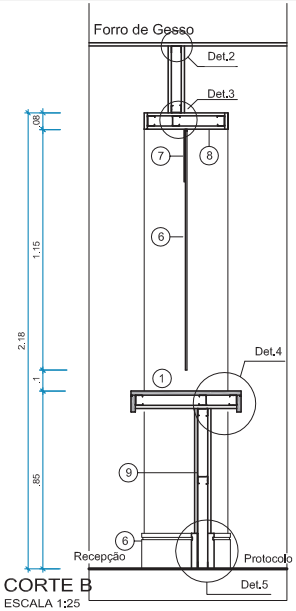


CORTE B
ESCALA 1:25

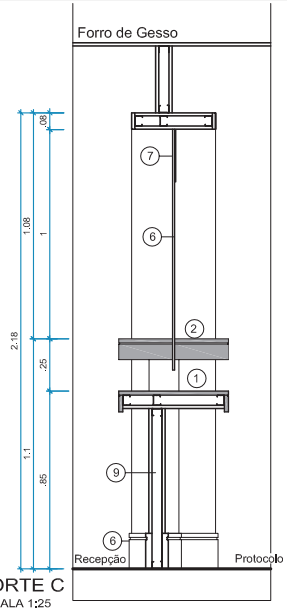


CORTE C
ESCALA 1:25

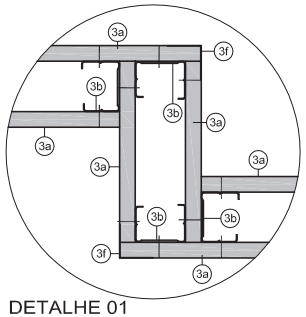


DETALHE 01
ESCALA 1:5
ENCONTRO EM "L"

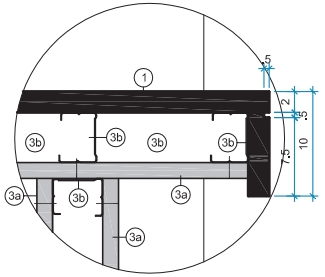


DETALHE 04
ESCALA 1:5
APOIO BANCADA

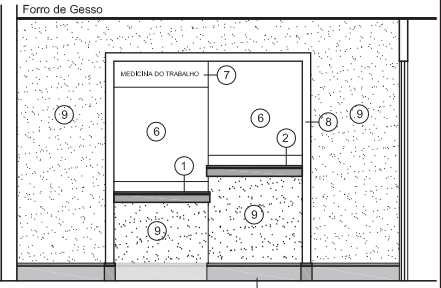


VISTA RECEPÇÃO
ESCALA 1:50

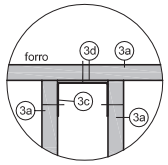

DETALHE 02
ESCALA 1:5
GUIA TETO

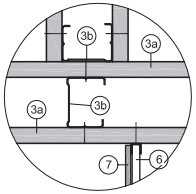

DETALHE 03
ESCALA 1:5
ENCONTRO EM "T"

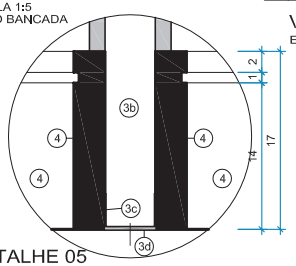

DETALHE 05
ESCALA 1:5
RODAPÉ

.	.		
		.	.
0A	ABR/17		
		LESCL	RNRA
Nº	DATA	AUTOR	VISTO
		METRÔ	


REGIÃO	ÁGUAS CLARAS	
ENDEREÇO	AV. JEQUITIBÁ - Nº 155	
AUTOR	REINALDO NAVARRO (CAU - A48467-9)	ALESSANDRO NOGUEIRA ALEIXO (CAU A29014-9)
VISTO	DANIELA DINIZ RODRIGUES (CAU - A17796-2)	R.T. IMPL. OBRA: (NOME COMPLETO) (CAU / CREA) - (ART) / (NOME COMPLETO) (CAU / CREA) - (ART)

UNIDADE DE CONSTRUÇÃO / SISTEMA E SUBSISTEMA	BLOCO B
REGIÃO / TRECHO	PRÉDIO DOS SERVIÇOS GERAIS
ESPECIALIDADE / SUBESPECIALIDADE / COMPONENTE DO SISTEMA	ARQUITETURA
TIPO/ESPECIFICAÇÃO DO DOCUMENTO	DETALHE BALCÃO DE ATENDIMENTO


MODAL	METRÔ-DF	LINHA	-
ETAPA	EXECUTIVO	ÁREA	N.A.
ESCALA	INDICADA	FOLHA	-
DATA	MAR./2017	REVISÃO	0A
CODIFICAÇÃO	DE.5/67.9A/E1.044		

METRÔ DF


DETALHE PORTA - PM1

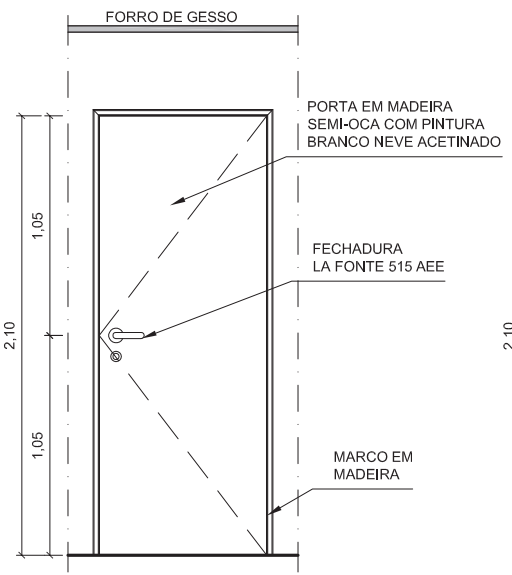

VISTA INTERNA - PM1
ESCALA 1:25

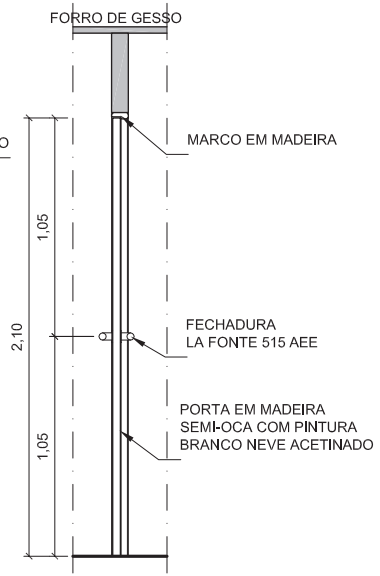


CORTE AA - PM1
ESCALA 1:25

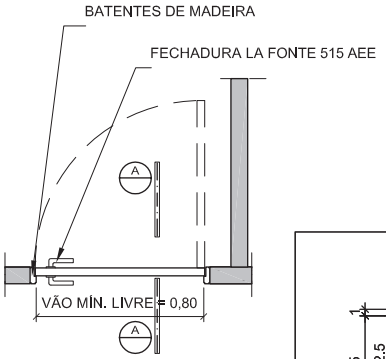

PLANTA BAIXA - PM1
ESCALA 1:25


NOTAS:

1- DESCRIÇÃO: Porta de Giro , e=35mm, l=800mm, h=2100mm*
2 - PORTA: em Madeira compensada semi-oca para pintura, cor branco neve
3 - MARCO: madeira maciça
4 -FECHADURA: La fonte 515 AEE ou equivalente
5: DOBRADIÇA: La fonte 90 médla - CRA 3,5X2 1/2" LT - 3X2 1/2" ou equivalente
6 - CONFERIR MEDIDAS NO LOCAL

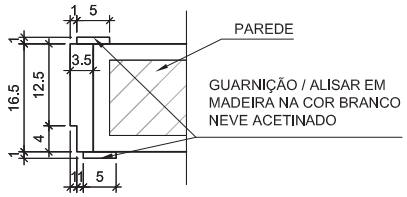


DETALHE ALISAR
SEM ESCALA


DETALHE PORTA - PM5

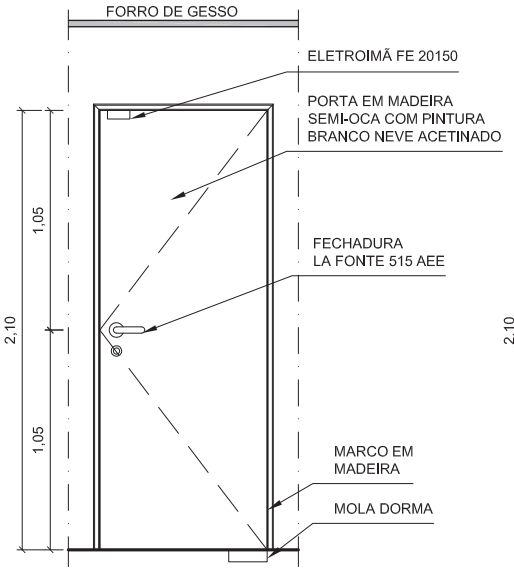

VISTA INTERNA - PM5
ESCALA 1:25

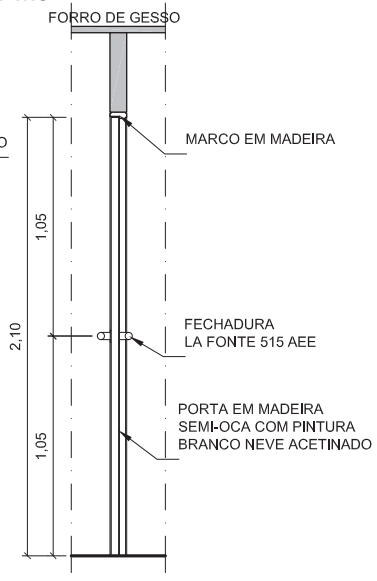


CORTE AA - PM5
ESCALA 1:25

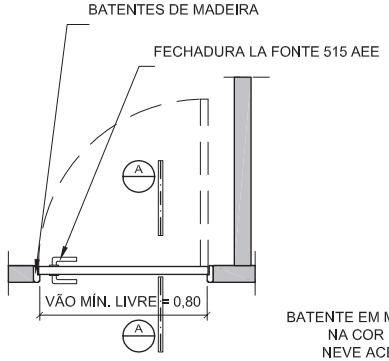

PLANTA BAIXA - PM5
ESCALA 1:25

NOTAS:

1- DESCRIÇÃO: Porta de Giro , e=35mm, l=800mm, h=2100mm*
2 - PORTA: em Madeira compensada semi-oca para pintura, cor branco neve
3 - MARCO: madeira maciça
4 -FECHADURA: La fonte 515 AEE ou equivalente
5: DOBRADIÇA: La fonte 90 médla - CRA 3,5X2 1/2" LT - 3X2 1/2" ou equivalente
6 - CONFERIR MEDIDAS NO LOCAL

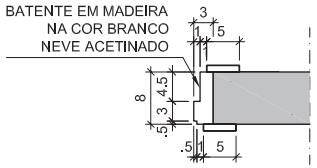

DETALHE BATENTE
SEM ESCALA

.	.		
		.	.
.	.		
		.	.
0A	ABR/17		
		LESCL	RNRA
Nº	DATA	AUTOR	VISTO
		METRÔ	

Cor desc.	Cor plot	Esp. (mm)
1	7	0,10
2	7	0,15
3	7	0,20
4	7	0,25
5	7	0,40
6	7	0,50
7	7	0,60
8	5	0,15
9	5	0,20
10	10	0,10
–	–	–
–	–	–
250	250	0,10
251	251	0,10
252	252	0,10
253	253	0,10
254	254	0,20

REGIÃO
ÁGUAS CLARAS

ENDEREÇO
AV. JEQUITIBÁ - N° 155

AUTOR
REINALDO NAVARRO
(CAU - A48467-9)

(NOME COMPLETO)
(CAU / CREA) - (ART)

VISTO
DANIELA DINIZ RODRIGUES
(CAU - A17796-2)

R.T. IMPL. OBRA
(NOME COMPLETO)
(CAU / CREA) - (ART)

(NOME COMPLETO)
(CAU / CREA) - (ART)

UNIDADE DE CONSTRUÇÃO / SISTEMA E SUBSISTEMA
BLOCO B

REGIÃO / TRECHO
PRÉDIO DOS SERVIÇOS GERAIS


ESPECIALIDADE / SUBESPECIALIDADE / COMPONENTE DO SISTEMA
ARQUITETURA

TIPO/ESPECIFICAÇÃO DO DOCUMENTO
DETALHE DE ESQUADRIAS PM1 e PM2
DETALHE ALISAR
DETALHE BATENTE
.

MODAL: METRÔ-DF	LINHA: -
ETAPA: EXECUTIVO	ÁREA: N.A.
ESCALA: INDICADA	FOLHA: -
DATA: MAR./2017	REVISÃO: 0A
CODIFICAÇÃO: DE.5/67.9A/E1.045	


METRÔ DF

DETALHE JANELA EA3

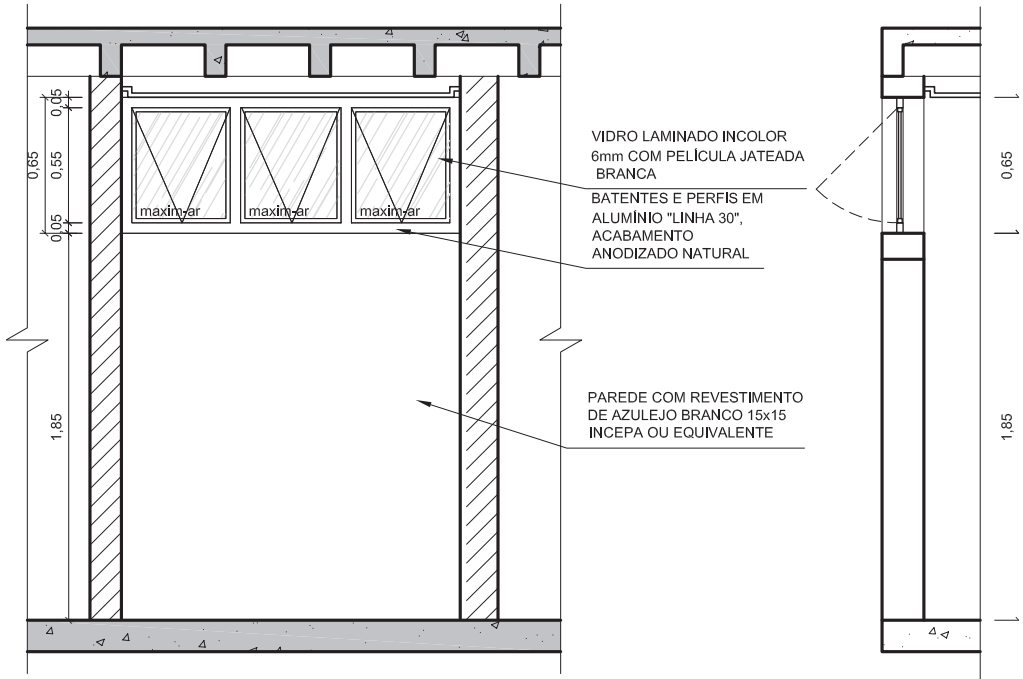

VISTA INTERNA - EA3
ESCALA 1:25

CORTE CC - EA3
ESCALA 1:25

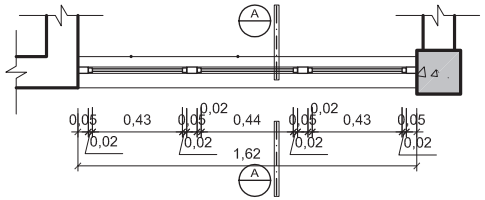


PLANTA BAIXA - EA3
ESCALA 1:25


NOTAS:

1- DESCRIÇÃO: Janela , e=50mm, l=1620mm, h=650mm.
2 - JANELA: em Vidro Laminado Incolor 6mm e película leitosa
3 - PERFIL: em Alumínio "Linha 30", Acabamento Anodizado Natural.
4 - BATENTE: em Alumínio "Linha 30", Acabamento Anodizado Natural.
5 - CONFERIR MEDIDAS NO LOCAL.


DETALHE PORTA - PM4

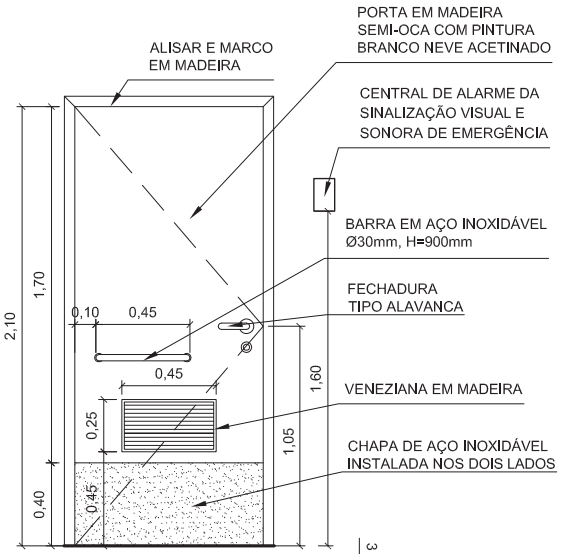

VISTA INTERNA - PM4
ESCALA 1:25

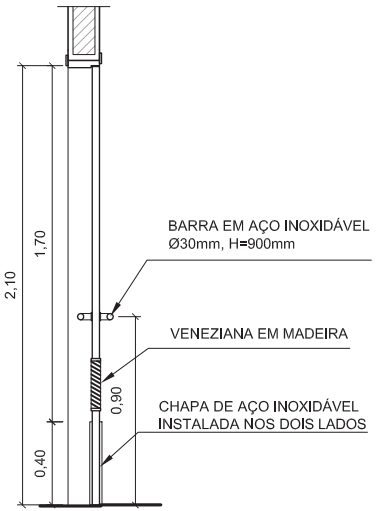

CORTE BB - PM4
ESCALA 1:25

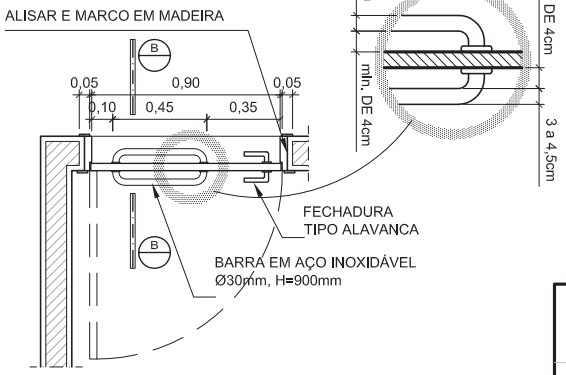

PLANTA BAIXA - PM4
ESCALA 1:25

NOTAS:

1- DESCRIÇÃO: Porta de Giro , e=35mm, l=800mm, h=2100mm*.
2 - PORTA: em Madeira maciça para pintura, cor branco neve.
3 - MARCO: madeira maciça para parede de 15cm.
4 -FECHADURA: La fonte 515 AEE ou equivalente.
5: DOBRADIÇA: La fonte 90 média - CRA 3,5X2 1/2" LT - 3X2 1/2" ou equivalente.
6 - CONFERIR MEDIDAS NO LOCAL.

Nº	DATA		
0A	ABR/17		
		LESCL	RNRA
		AUTOR	VISTO
		METRÔ	

Cor des.	Cor plot	Esp. (mm)
1	7	0,15
2	7	0,15
3	7	0,25
4	7	0,35
5	7	0,40
6	7	0,50
7	7	0,60
8	5	0,15
9	9	0,25
10	10	0,15
–	–	–
–	–	–
250	250	0,15
251	251	0,15
252	252	0,15
253	253	0,15
254	254	0,25


REGIÃO
ÁGUAS CLARAS
ENDEREÇO
AV. JEQUITIBÁ - N° 155
AUTOR
REINALDO NAVARRO
(CAU - A48467-9)
(NOME COMPLETO)
(CAU / CREA) - (ART)
VISTO
DANIELA DINIZ RODRIGUES
(CAU - A17796-2)
R.T. IMPL. OBRA
(NOME COMPLETO)
(CAU / CREA) - (ART)
(NOME COMPLETO)
(CAU / CREA) - (ART)

UNIDADE DE CONSTRUÇÃO / SISTEMA E SUBSISTEMA
BLOCO B
REGIÃO / TRECHO
PRÉDIO DOS SERVIÇOS GERAIS
ESPECIALIDADE / SUBESPECIALIDADE / COMPONENTE DO SISTEMA
ARQUITETURA
TIPO/ESPECIFICAÇÃO DO DOCUMENTO
DETALHE DE ESQUADRIAS EA3 E PM3
.
.
.

MODAL
METRÔ-DF
LINHA
-
ETAPA
EXECUTIVO
ÁREA
N.A.
ESCALA
INDICADA
FOLHA
-
DATA
MAR./2017
REVISÃO
0A
CODIFICAÇÃO
DE.5/67.9A/E1.046


METRÔ DF

DETALHE JANELA - EA01

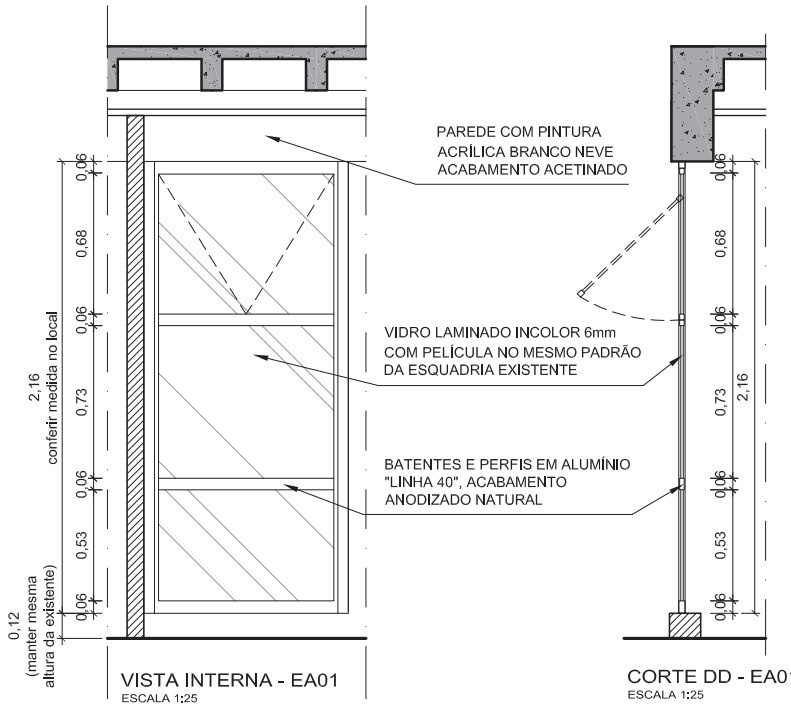

VISTA INTERNA - EA01
ESCALA 1:25

CORTE DD - EA01
ESCALA 1:25

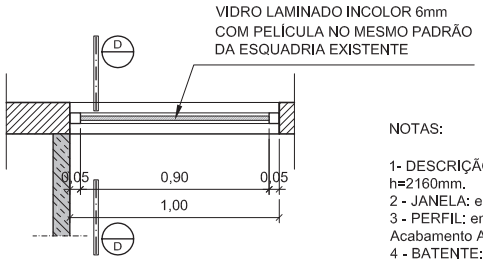


PLANTA BAIXA - EA01
ESCALA 1:25

NOTAS:


1- DESCRIÇÃO: Janela , e=50mm, l=1000mm, h=2160mm.
2 - JANELA: em Vidro Laminado Incolor 6mm.
3 - PERFIL: em Alumínio "Linha 40", Acabamento Anodizado Natural.
4 - BATENTE: em Alumínio "Linha 40", Acabamento Anodizado Natural.
5 - CONFERIR MEDIDAS NO LOCAL.

DETALHE JANELA - EA02

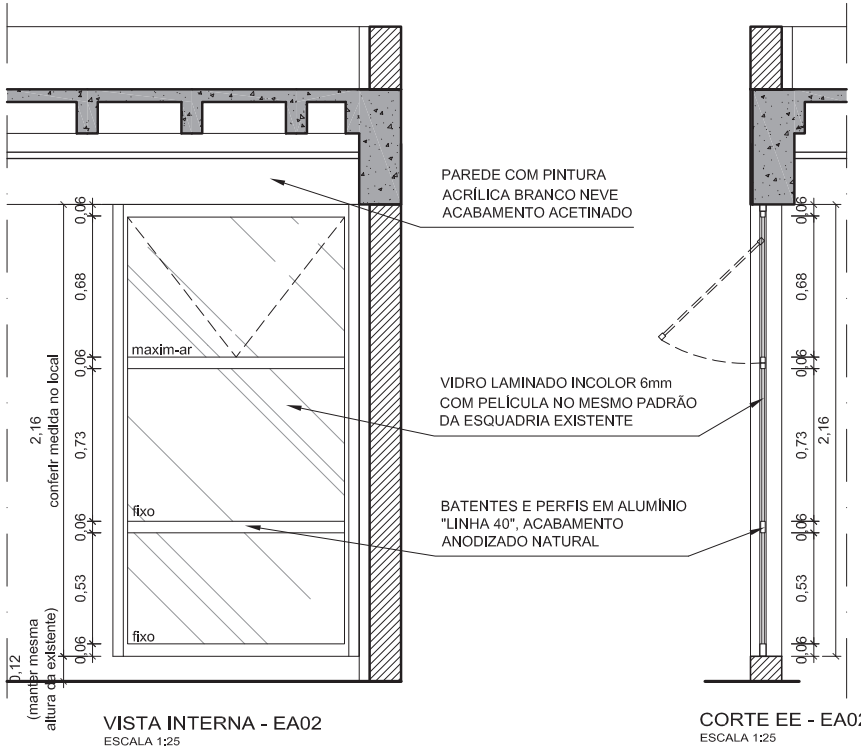

VISTA INTERNA - EA02
ESCALA 1:25

CORTE EE - EA02
ESCALA 1:25

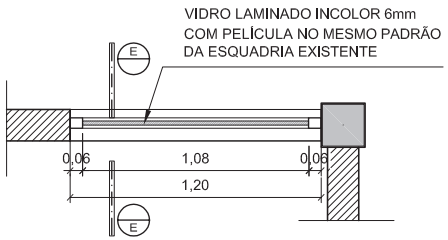

PLANTA BAIXA - EA02
ESCALA 1:25

NOTAS:

1- DESCRIÇÃO: Janela , e=50mm, l=1200mm, h=2160mm.
2 - JANELA: em Vidro Laminado Incolor 6mm.
3 - PERFIL: em Alumínio "Linha 40", Acabamento Anodizado Natural.
4 - BATENTE: em Alumínio "Linha 40", Acabamento Anodizado Natural.
5 - CONFERIR MEDIDAS NO LOCAL.

Nº	DATA	AUTOR	VISTO

METRÔ

Cor desc.	Cor plot	Esp. (mm)
1	7	0,10
2	7	0,15
3	7	0,25
4	7	0,30
5	7	0,40
6	7	0,50
7	7	0,60
8	8	0,15
9	9	0,20
10	10	0,10
–	–	–
–	–	–
250	250	0,10
251	251	0,10
252	252	0,10
253	253	0,10
254	254	0,20

REGIÃO
ÁGUAS CLARAS

ENDEREÇO
AV. JEQUITIBÁ - N° 155

AUTOR
REINALDO NAVARRO
(CAU - A48467-9)

(NOME COMPLETO)
(CAU / CREA) - (ART)

VISTO
DANIELA DINIZ RODRIGUES
(CAU - A17796-2)

R.T. IMPL. OBRA
(NOME COMPLETO)
(CAU / CREA) - (ART)

(NOME COMPLETO)
(CAU / CREA) - (ART)

UNIDADE DE CONSTRUÇÃO / SISTEMA E SUBSISTEMA
BLOCO B

REGIÃO / TRECHO
PRÉDIO DOS SERVIÇOS GERAIS


ESPECIALIDADE / SUBESPECIALIDADE / COMPONENTE DO SISTEMA
ARQUITETURA

TIPO/ESPECIFICAÇÃO DO DOCUMENTO
DETALHE DE ESQUADRIAS EA01 e EA02
.
.
.

MODAL	LINHA
METRÔ-DF	-
ETAPA	ÁREA
EXECUTIVO	N.A.
ESCALA	FOLHA
INDICADA	-
DATA	REVISÃO
MAR./2017	0

CODIFICAÇÃO
DE.5/67.9A/E1.047

METRÔ DF

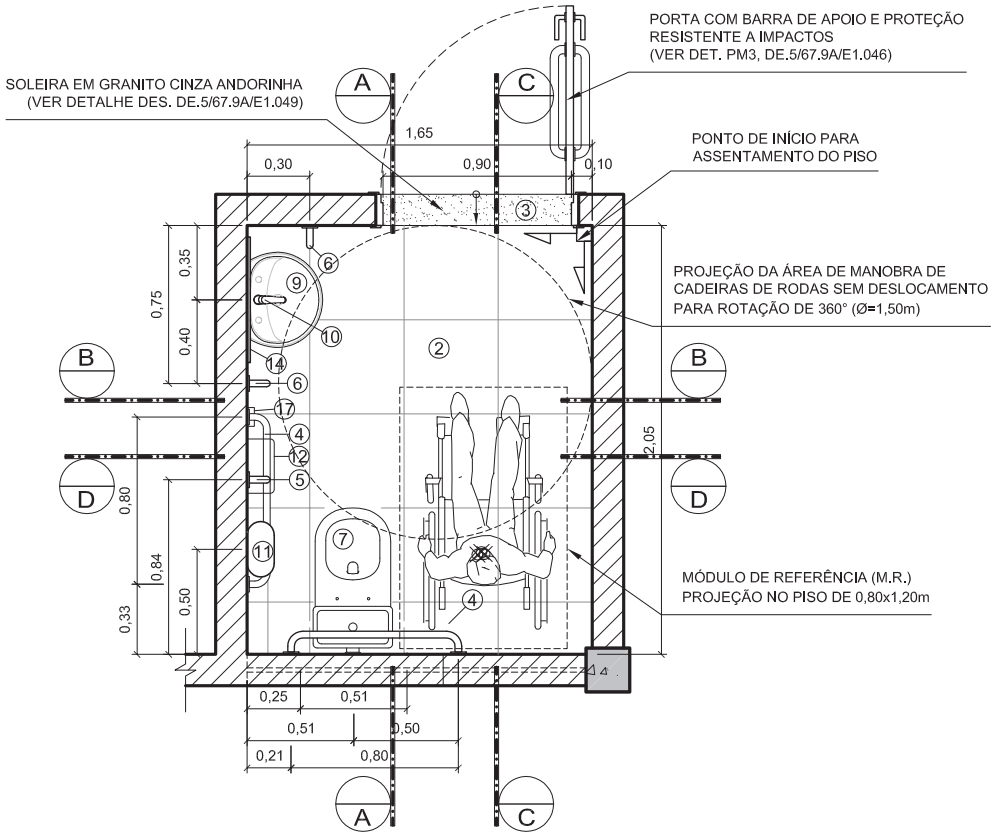

PLANTA BAIXA - SANITÁRIO ACESSÍVEL

ESCALA 1:25

QUADRO DE ESPECIFICAÇÕES

COD.	ACESSÓRIOS
1	REVESTIMENTO COM AZULEJO BRANCO 15x15 INCEPA OU EQUIVALENTE
2	PISO EM PORCELANATO RETIFICADO NATURAL 45x45
3	SOLEIRA EM GRANITO CINZA ANDORINHA POLIDO e=2,5cm
4	BARRA DE APOIO EM AÇO INOX FIXADA AO FUNDO DA PAREDE DA BACIA CONVENCIONAL h=75cm E c=80cm Ø 45mm (DISTÂNCIA PAREDE = 4cm)
5	BARRA DE APOIO A 90° EM AÇO INOX h=85cm E c=70cm Ø 45mm (DISTÂNCIA PAREDE = 4cm)
6	BARRA DE APOIO VERTICAL NO LAVATÓRIO EM AÇO INOX h=90cm E c=40cm Ø 45mm (DISTÂNCIA PAREDE = 4cm)
7	BACIA COM CAIXA ACOPLADA VOGUE PLUS CONFORTO SEM ABERTURA FRONTAL - COR BRANCO REF. P515.17 DECA OU EQUIVALENTE
8	ASSENTO VOGUE PLUS - LINHA CONFORTO - REF AP51.17 DECA OU EQUIVALENTE
9	LAVATÓRIO (540X470mm) COR BRANCO VOGUE PLUS REF. CS L51+CS1 DECA OU EQUIVALENTE
10	TORNEIRA MONOCOMANDO CROMADA DECAMATIC REF. 1170C DECA OU EQUIVALENTE
11	PORTA PAPEL HIGIÊNICO DE 300m ALINHADA COM A FACE DA BACIA SANITÁRIA h=100cm LINHA SMART MINI LALEKLA OU EQUIVALENTE
12	PORTA PAPEL TOALHA INTERFOLHADO h=100cm LINHA EVOLUTION LALEKLA OU EQUIVALENTE
13	SABONETEIRA LINHA EVOLUTION LALEKLA OU EQUIVALENTE
14	ESPELHO PLANO 60x80cm E h=90cm
15	PORTA COM BARRA DE APOIO E PROTEÇÃO RESISTENTE A IMPACTOS
16	FORRO EM GESSO ACARTONADO COM TABICA DE 3cm EM TODO PERÍMETRO
17	BOTÃO DE COMANDO DA SINALIZAÇÃO VISUAL E SONORA DE EMERGÊNCIA - AE-08 - ARCO OU EQUIVALENTE
18	CENTRAL DE ALARME DA SINALIZAÇÃO VISUAL E SONORA DE EMERGÊNCIA - AE-08 - ARCO OU EQUIVALENTE
19	ESQUADRIA MAXIMOAR COM PERFIS EM ALUMÍNIO "LINHA 30", ACABAMENTO ANODIZADO NATURAL 1,62 X 0,65 COM LAMINADO 6mm E PELÍCULA JATEADA BRANCA

LEGENDA:

INÍCIO DA PAGINAÇÃO DO REVESTIMENTO

Nº	DATA	AUTOR	VISTO
			METRÔ

Cor des.	Cor plot	Esp. (mm)
1	7	0,10
2	7	0,15
3	7	0,25
4	7	0,35
5	7	0,40
6	7	0,50
7	7	0,20
8	5	0,10
9	9	0,25
10	10	0,10
–	–	–
–	–	–
250	250	0,10
251	251	0,10
252	252	0,10
253	253	0,10
254	254	0,20

REGIÃO
ÁGUAS CLARAS

ENDEREÇO
AV. JEQUITIBÁ - N° 155

AUTOR
ALESSANDRO NOGUEIRA ALEIXO
(CAU - A29014-9)

LUIZ EDUARDO SILVA CHRIST LIMA
(CREA - 8703/TD-DF)

VISTO
GIOVANNI QUIRINO DE FREITAS
(CREA - 11619/D-GO)

R.T. IMPL. OBRA
(NOME COMPLETO)
(CAU / CREA) - (ART)

(NOME COMPLETO)
(CAU / CREA) - (ART)

UNIDADE DE CONSTRUÇÃO / SISTEMA E SUBSISTEMA
BLOCO B


REGIÃO / TRECHO
PRÉDIO DOS SERVIÇOS GERAIS

ESPECIALIDADE / SUBESPECIALIDADE / COMPONENTE DO SISTEMA
ARQUITETURA


TIPO/ESPECIFICAÇÃO DO DOCUMENTO
PLANTA BAIXA - SANITÁRIO ACESSÍVEL

MODAL: METRÔ-DF
LINHA: -
ETAPA: EXECUTIVO
ÁREA: N.A.
ESCALA: INDICADA
FOLHA: -
DATA: MAR./2017
REVISÃO: 0
CODIFICAÇÃO: DE.5/67.9A/E1.048

METRÔ DF

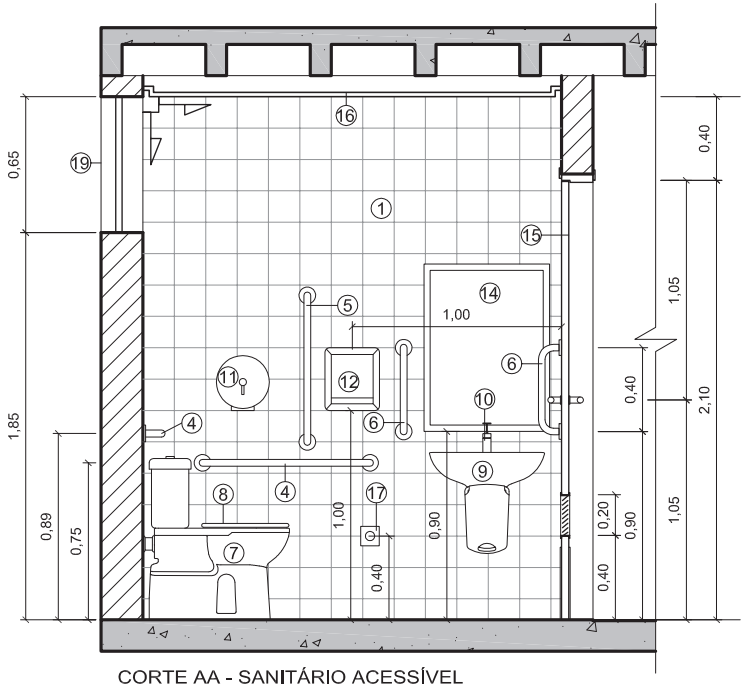


CORTE AA - SANITÁRIO ACESSÍVEL
ESCALA 1:25

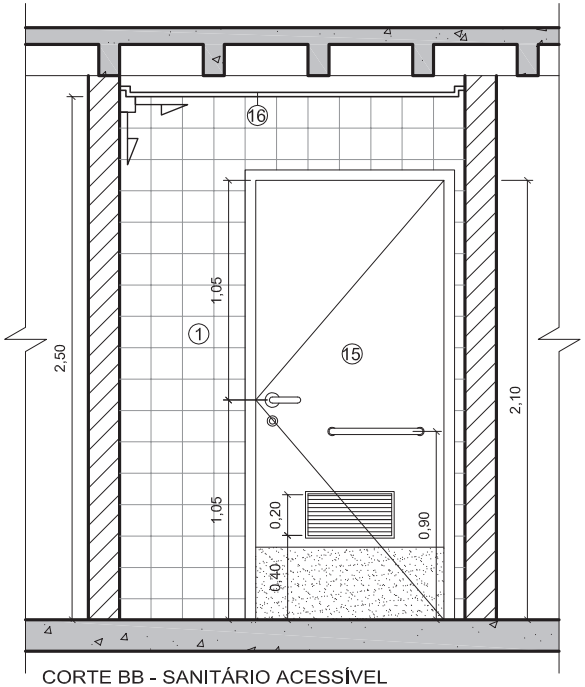


CORTE BB - SANITÁRIO ACESSÍVEL
ESCALA 1:25

DETALHE SOLEIRA DA PORTA

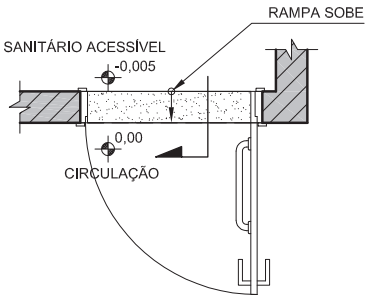

PLANTA BAIXA
ESCALA 1:25

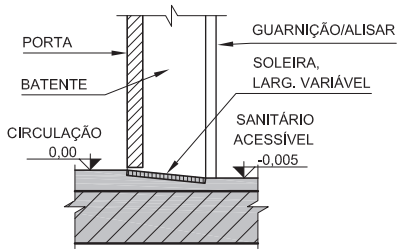

DETALHE SOLEIRA
ESCALA 1:10

Cor des.	Cor plot	Esp. (mm)
1	7	0,10
2	7	0,15
3	7	0,25
4	7	0,35
5	7	0,40
6	7	0,50
7	7	0,60
8	5	0,15
9	5	0,25
10	5	0,35
–	–	–
–	–	–
250	250	0,10
251	251	0,15
252	252	0,18
253	253	0,18
254	254	0,20

Nº	DATA	AUTOR	VISTO

METRÔ

REGIÃO
ÁGUAS CLARAS

ENDEREÇO
AV. JEQUITIBÁ - N° 155

AUTOR
ALESSANDRO NOGUEIRA ALEIXO
(CAU - A29014-9)

LUIZ EDUARDO SILVA CHRIST LIMA
(CREA - 8703/TD-DF)

VISTO
GIOVANNI QUIRINO DE FREITAS
(CREA - 11619/D-GO)

R.T. IMPL. OBRA
(NOME COMPLETO)
(CAU / CREA) - (ART)

(NOME COMPLETO)
(CAU / CREA) - (ART)

UNIDADE DE CONSTRUÇÃO / SISTEMA E SUBSISTEMA
BLOCO B


REGIÃO / TRECHO
PRÉDIO DOS SERVIÇOS GERAIS

ESPECIALIDADE / SUBESPECIALIDADE / COMPONENTE DO SISTEMA
ARQUITETURA


TIPO/ESPECIFICAÇÃO DO DOCUMENTO
CORTES AA e BB - SANITÁRIO ACESSÍVEL
DETALHE SOLEIRA DA PORTA
.
.

MODAL: METRÔ-DF
LINHA: -
ETAPA: EXECUTIVO
ÁREA: N.A.
ESCALA: INDICADA
FOLHA: -
DATA: MAR./2017
REVISÃO: 0
CODIFICAÇÃO: DE.5/67.9A/E1.049

METRÔ DF

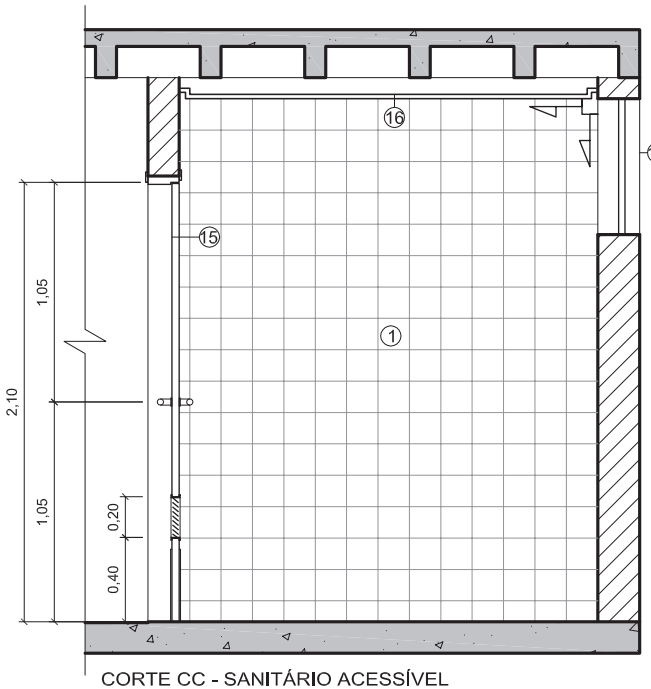


CORTE CC - SANITÁRIO ACESSÍVEL
ESCALA 1:25

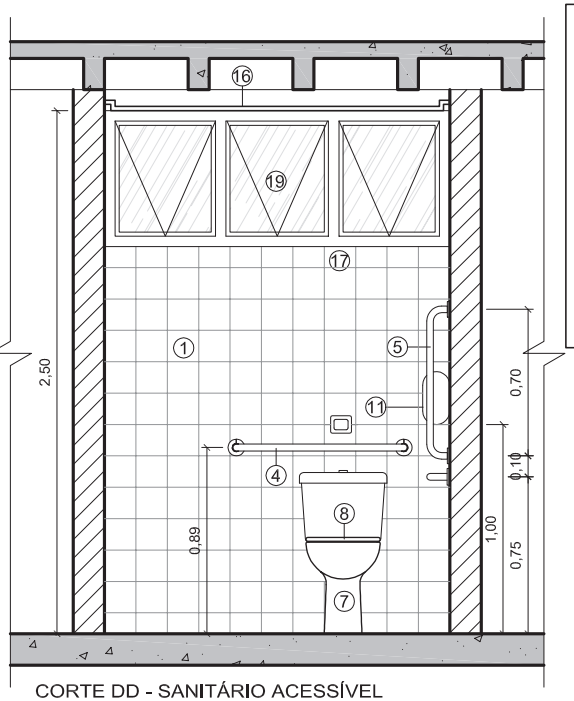

CORTE DD - SANITÁRIO ACESSÍVEL
ESCALA 1:25

DETALHE BARRA DE APOIO

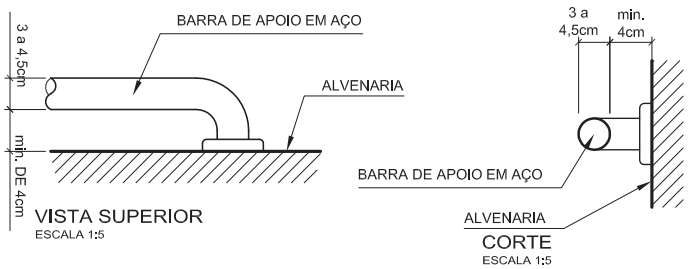

Cor des.	Cor plot	Esp. (mm)
1	7	0,10
2	7	0,15
3	7	0,25
4	7	0,30
5	7	0,40
6	7	0,50
7	7	0,60
8	5	0,15
9	9	0,20
10	10	0,10
–	–	–
–	–	–
250	250	0,10
251	251	0,15
252	252	0,10
253	253	0,15
254	254	0,20

Nº	DATA	AUTOR	VISTO
.	.	.	.
.	.	.	.
.	.	.	.
		METRÔ	

REGIÃO
ÁGUAS CLARAS

ENDEREÇO
AV. JEQUITIBÁ - N° 155

AUTOR
ALESSANDRO NOGUEIRA ALEIXO
(CAU - A29014-9)

LUIZ EDUARDO SILVA CHRIST LIMA
(CREA - 8703/TD-DF)

VISTO
GIOVANNI QUIRINO DE FREITAS
(CREA - 11619/D-GO)

R.T. IMPL. OBRA
(NOME COMPLETO)
(CAU / CREA) - (ART)

(NOME COMPLETO)
(CAU / CREA) - (ART)

UNIDADE DE CONSTRUÇÃO / SISTEMA E SUBSISTEMA
BLOCO B


REGIÃO / TRECHO
PRÉDIO DOS SERVIÇOS GERAIS

ESPECIALIDADE / SUBESPECIALIDADE / COMPONENTE DO SISTEMA
ARQUITETURA

TIPO/ESPECIFICAÇÃO DO DOCUMENTO
CORTES CC e DD - SANITÁRIO ACESSÍVEL
DETALHE BARRA DE APOIO
.
.

MODAL: METRÔ-DF	LINHA: -
ETAPA: EXECUTIVO	ÁREA: N.A.
ESCALA: INDICADA	FOLHA: -
DATA: MAR./2017	REVISÃO: 0
CODIFICAÇÃO: DE.5/67.9A/E1.050	

METRÔ DF

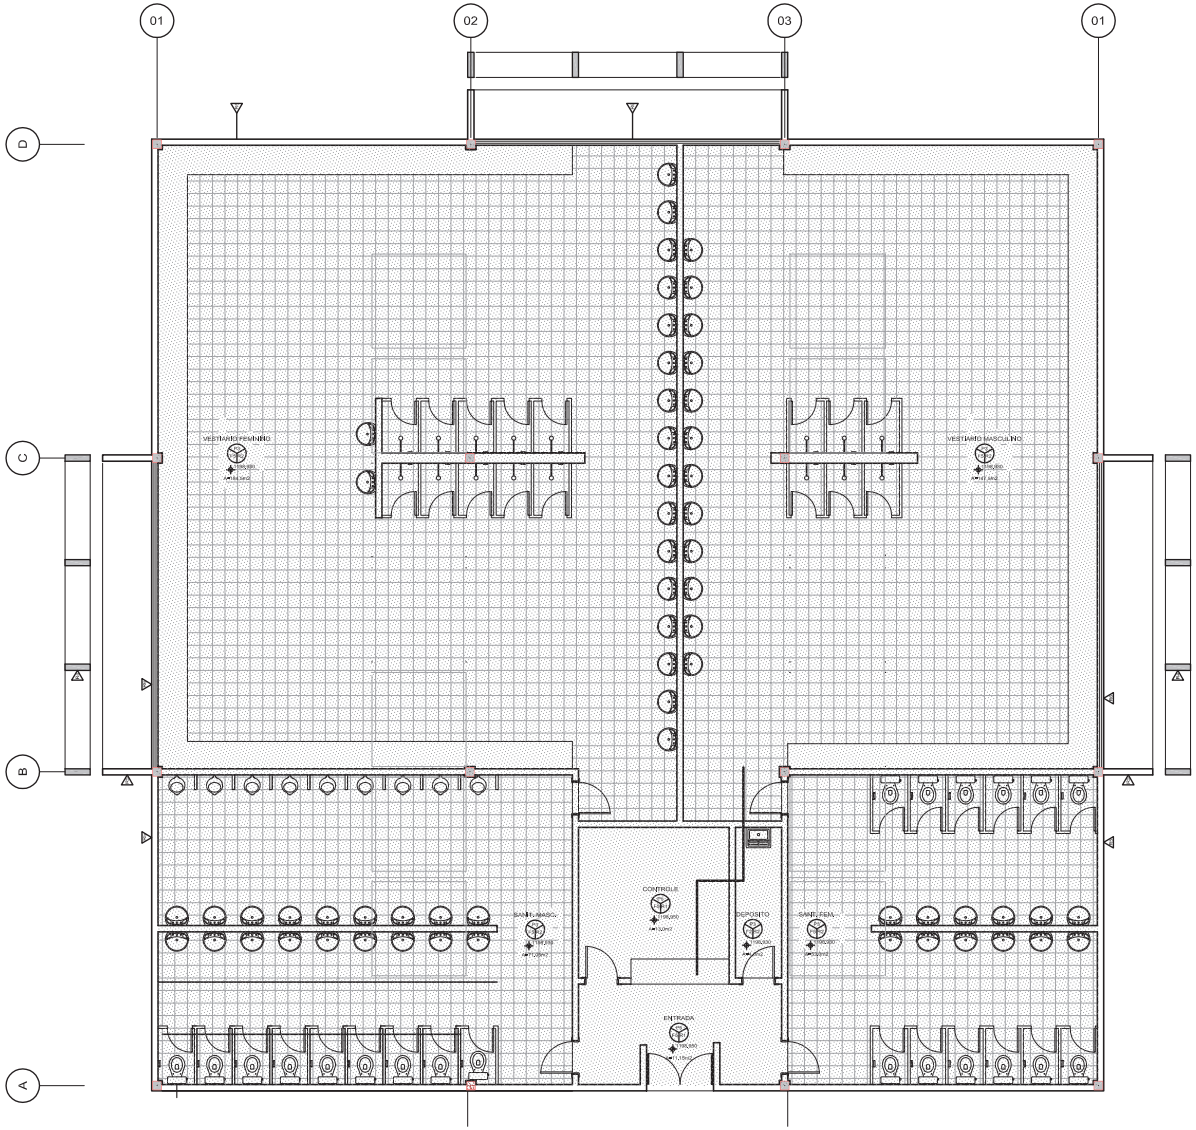

PLANTA BAIXA - EXISTENTE
ESCALA 1:125

LEGENDA	
	ÁREA DE INTERVENÇÃO - A= 506,25 m²

Nº	DATA	AUTOR	VISTO
0A	ABR/17	JMM	RNRA
		METRÔ	

Cor desc.	Cor plot	Esp. (mm)
1	7	0,10
2	7	0,15
3	7	0,20
4	7	0,30
5	7	0,40
6	7	0,50
7	7	0,60
8	5	0,10
9	9	0,20
10	10	0,10
–	–	–
–	–	–
250	250	0,10
251	251	0,10
252	252	0,10
253	253	0,10
254	254	0,20

REGIÃO
ÁGUAS CLARAS

ENDEREÇO
AV. JEQUITIBÁ - Nº 155

AUTOR
REINALDO NAVARRO
(CAU - A48467-9)

JÉSSICA MOREIRA MANES
(CAU - A78565-2)

VISTO
DANIELA DINIZ RODRIGUES
(CAU - A17796-2)

R.T. IMPL. OBRA
(NOME COMPLETO)
(CAU / CREA) - (ART)

(NOME COMPLETO)
(CAU / CREA) - (ART)

UNIDADE DE CONSTRUÇÃO / SISTEMA E SUBSISTEMA
BLOCO C


REGIÃO / TRECHO
PRÉDIO DOS SERVIÇOS GERAIS

ESPECIALIDADE / SUBESPECIALIDADE / COMPONENTE DO SISTEMA
ARQUITETURA

TIPO/ESPECIFICAÇÃO DO DOCUMENTO
PLANTA EXISTENTE
.
.
.

MODAL: METRÔ-DF	LINHA: -
ETAPA: EXECUTIVO	ÁREA: N.A.
ESCALA: INDICADA	FOLHA: -
DATA: MAR./2017	REVISÃO: 0A
CODIFICAÇÃO: DE.5/67.9A/E1.058	

METRÔ DF

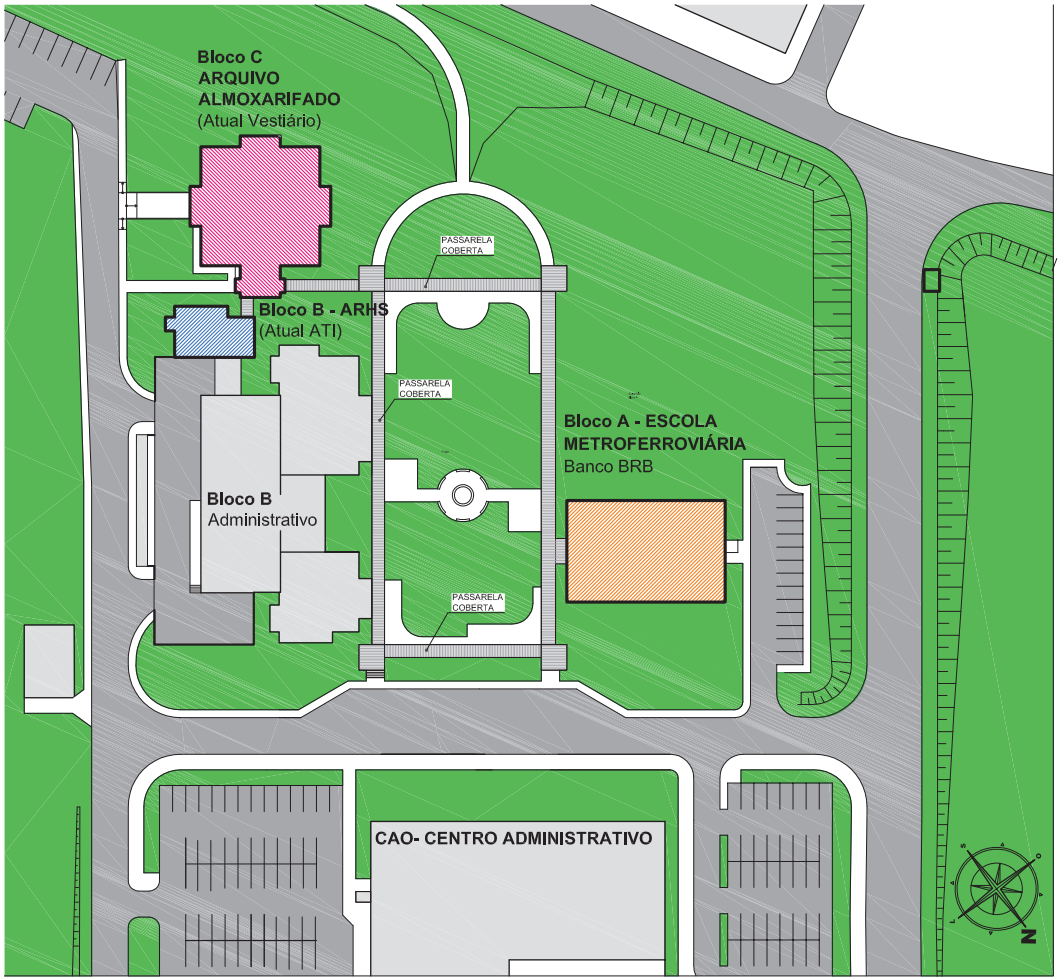

PLANTA DE SITUAÇÃO
1:1000

Nº	DATA	AUTOR	VISTO
0A	ABR/17	JMM	RNRA

METRÔ

REGIÃO
ÁGUAS CLARAS

ENDEREÇO
AV. JEQUITIBÁ - Nº 155

AUTOR
REINALDO NAVARRO
(CAU - A48467-9)
JÉSSICA MOREIRA MANES
(CAU - A78565-2)

VISTO
DANIELA DINIZ RODRIGUES
(CAU - A17796-2)

R.T. IMPL. OBRA
(NOME COMPLETO)
(CAU / CREA) - (ART)
(NOME COMPLETO)
(CAU / CREA) - (ART)

UNIDADE DE CONSTRUÇÃO / SISTEMA E SUBSISTEMA
BLOCO C

REGIÃO / TRECHO
PRÉDIO DOS SERVIÇOS GERAIS

ESPECIALIDADE / SUBESPECIALIDADE / COMPONENTE DO SISTEMA
ARQUITETURA

TIPO/ESPECIFICAÇÃO DO DOCUMENTO
PLANTA DE SITUAÇÃO

MODAL
METRÔ-DF

LINHA
-

ETAPA
EXECUTIVO

ÁREA
N.A.

ESCALA
INDICADA

FOLHA
-

DATA
MAR./2017

REVISÃO
0A

CODIFICAÇÃO
DE.5/67.9A/E1.059

METRÔ DF



PLANTA BAIXA
ESCALA 1:125

LEGENDA	
	ALVENARIAS MANTIDAS
	ALVENARIAS A CONSTRUIR
	PAREDE DE GESSO ACARTONADO
	DIVISÓRIAS DE VIDRO ÚNICO SEM PAGINAÇÃO A INSTALAR
	PAREDE DE GESSO ACARTONADO C/ ISOLAMENTO ACÚSTICO
	MEIA PAREDE A CONSTRUIR - H= 107cm
	DEMOLIÇÃO
	DEMOLIÇÃO DE TRECHO DE ALVENARIA PARA INSTALAÇÃO DE ESQUADRIAS - DO PEITORIL (H= 195cm) ATÉ A FACE INFERIOR DA VIGA EXISTENTE

Nº	DATA	AUTOR	VISTO
0A	ABR/17	JMM	RNRA

METRÔ

Cor des.	Cor plot	Esp. (mm)
1	7	0,10
2	7	0,15
3	7	0,20
4	7	0,30
5	7	0,40
6	7	0,50
7	7	0,60
8	5	0,15
9	9	0,25
10	10	0,15
–	–	–
–	–	–
250	250	0,10
251	251	0,10
252	252	0,10
253	253	0,10
254	254	0,20

REGIÃO
ÁGUAS CLARAS

ENDEREÇO
AV. JEQUITIBÁ - Nº 155

AUTOR
REINALDO NAVARRO
(CAU - A48467-9)

JÉSSICA MOREIRA MANES
(CAU - A78565-2)

VISTO
DANIELA DINIZ RODRIGUES
(CAU - A17796-2)

R.T. IMPL. OBRA
(NOME COMPLETO)
(CAU / CREA) - (ART)

(NOME COMPLETO)
(CAU / CREA) - (ART)

UNIDADE DE CONSTRUÇÃO / SISTEMA E SUBSISTEMA
BLOCO C


REGIÃO / TRECHO
PRÉDIO DOS SERVIÇOS GERAIS

ESPECIALIDADE / SUBESPECIALIDADE / COMPONENTE DO SISTEMA
ARQUITETURA

TIPO/ESPECIFICAÇÃO DO DOCUMENTO
LAYOUT
.
.
.

MODAL: METRÔ-DF	LINHA: -
ETAPA: EXECUTIVO	ÁREA: N.A.
ESCALA: INDICADA	FOLHA: -
DATA: MAR./2017	REVISÃO: 0A
CODIFICAÇÃO: DE.5/67.9A/E1.060	

METRÔ DF

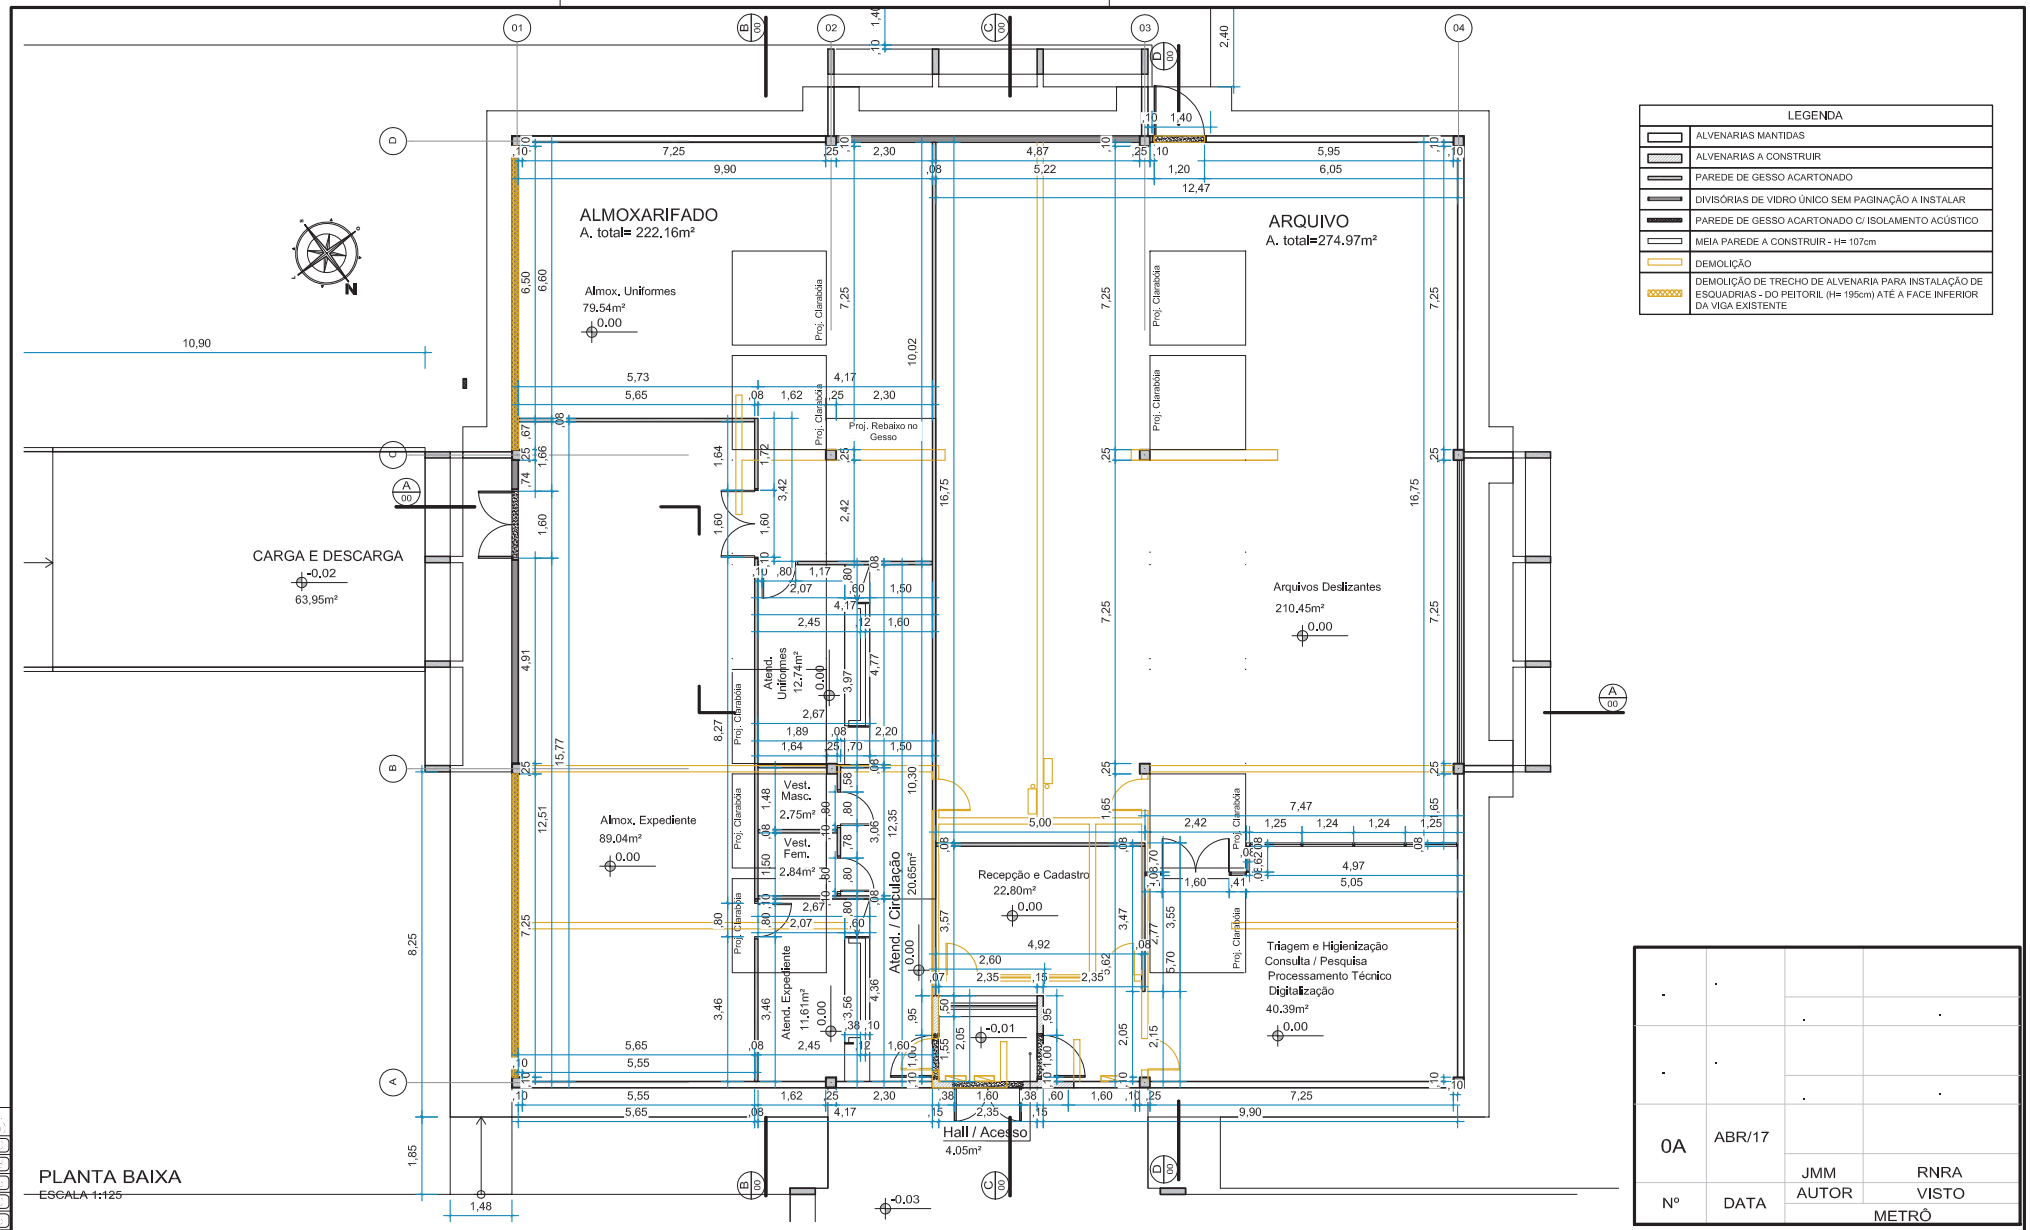

LEGENDA	
	ALVENARIAS MANTIDAS
	ALVENARIAS A CONSTRUIR
	PAREDE DE GESSO ACARTONADO
	DIVISÓRIAS DE VIDRO ÚNICO SEM PAGINAÇÃO A INSTALAR
	PAREDE DE GESSO ACARTONADO C/ ISOLAMENTO ACÚSTICO
	MEIA PAREDE A CONSTRUIR - H= 107cm
	DEMOLIÇÃO
	DEMOLIÇÃO DE TRECHO DE ALVENARIA PARA INSTALAÇÃO DE ESQUADRIAS - DO PEITORIL (H= 195cm) ATÉ A FACE INFERIOR DA VIGA EXISTENTE

PLANTA BAIXA
ESCALA 1:125

Nº	DATA	AUTOR	VISTO
0A	ABR/17	JMM	RNRA
		METRÔ	

REGIÃO
ÁGUAS CLARAS

ENDEREÇO
AV. JEQUITIBÁ - Nº 155

AUTOR
REINALDO NAVARRO (CAU - A48467-9)
JÉSSICA MOREIRA MANES (CAU - A78565-2)

VISTO
DANIELA DINIZ RODRIGUES (CAU - A17796-2)
R.T. IMPL. OBRA
(NOME COMPLETO) (CAU / CREA) - (ART)
(NOME COMPLETO) (CAU / CREA) - (ART)

UNIDADE DE CONSTRUÇÃO / SISTEMA E SUBSISTEMA
BLOCO C


REGIÃO / TRECHO
PRÉDIO DOS SERVIÇOS GERAIS

ESPECIALIDADE / SUBESPECIALIDADE / COMPONENTE DO SISTEMA
ARQUITETURA

TIPO/ESPECIFICAÇÃO DO DOCUMENTO
CONSTRUIR E DEMOLIR

MODAL: METRÔ-DF	LINHA: -
ETAPA: EXECUTIVO	ÁREA: N.A.
ESCALA: INDICADA	FOLHA: -
DATA: MAR./2017	REVISÃO: 0A
CODIFICAÇÃO: DE.5/67.9A/E1.061	

METRÔ DF

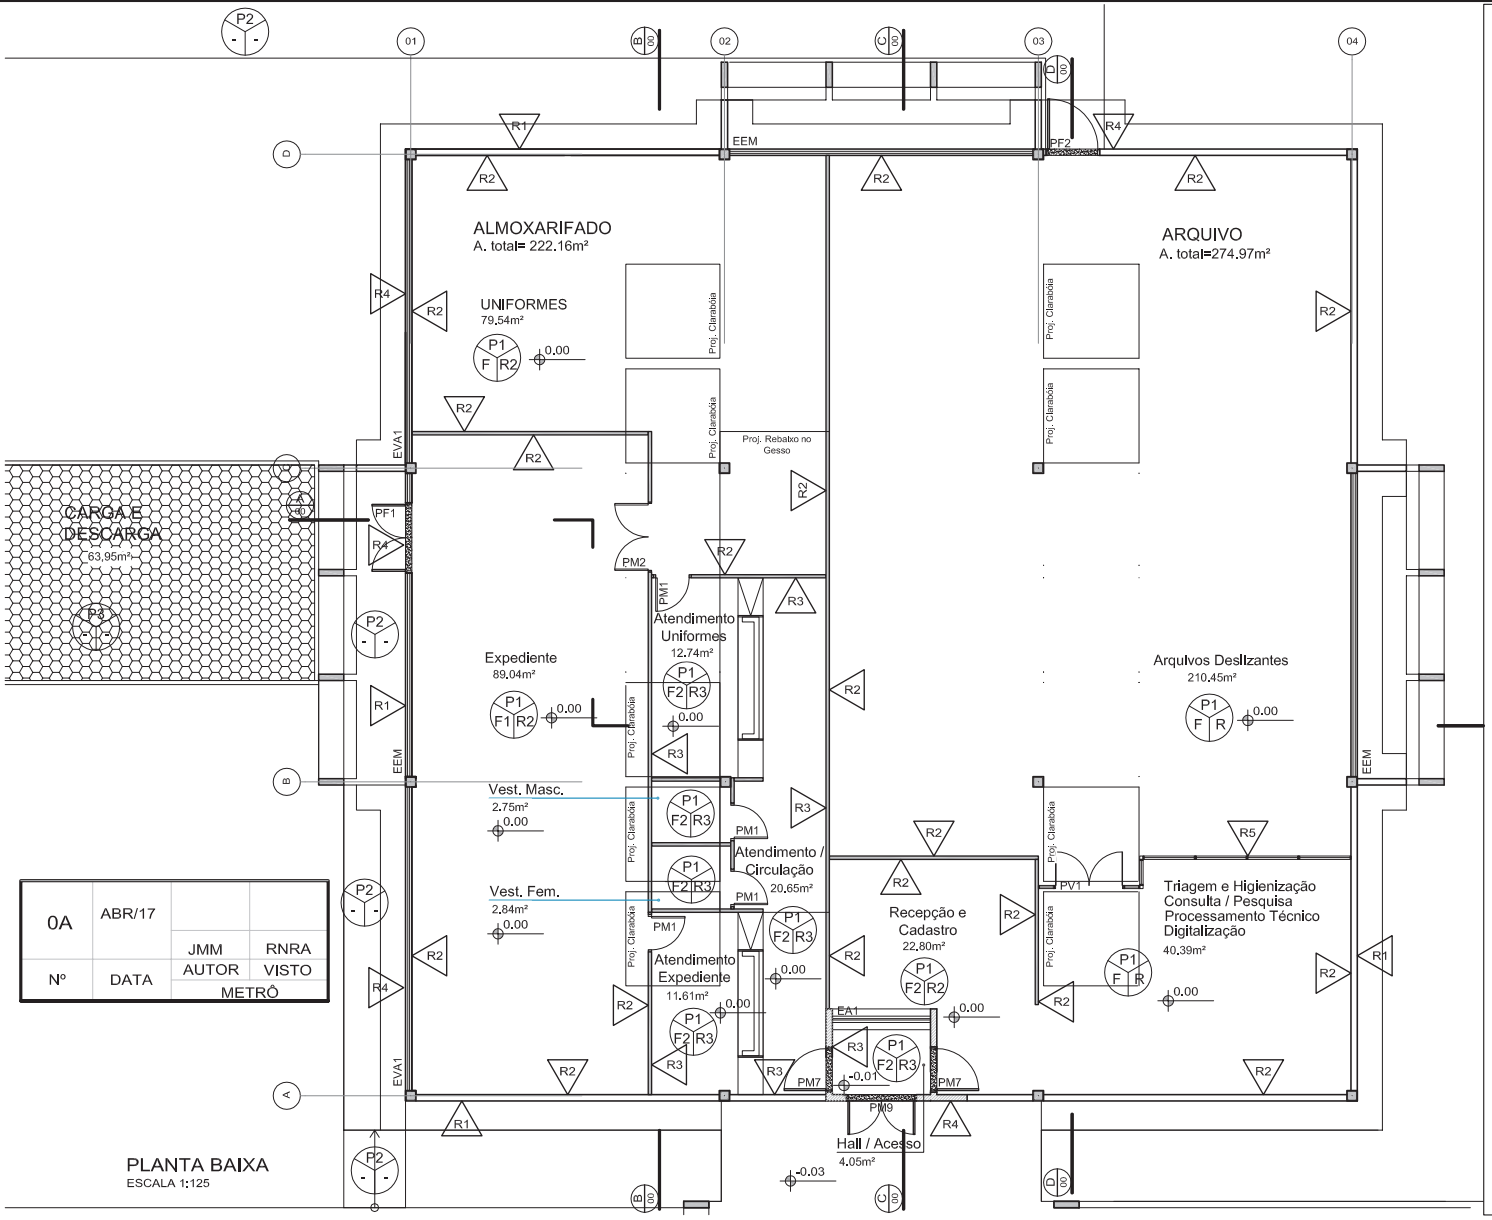

0A	ABR/17		
		JMM	RNRA
Nº	DATA	AUTOR	VISTO
		METRÔ	

Cor des.	Cor plot	Esp. (mm)
1	7	0,15
2	7	0,15
3	7	0,25
4	7	0,35
5	7	0,40
6	7	0,50
7	7	0,60
8	5	0,15
9	9	0,25
10	10	0,15
—	—	—
—	—	—
250	250	0,15
251	251	0,15
252	252	0,15
253	253	0,15
254	254	0,25

TABELA DE ACABAMENTOS

CÓD.	DESCRIÇÃO DOS PISOS
P1	Granitina polida, cinza claro, com juntas de pvc e com acabamento em resina acrílica a base de solvente com alto teor de sólidos, modulação 90x90cm, acabamento semi brilho.
P2	Piso em concreto desempenado e juntas serradas - modulação 150x150cm.
P3	Piso em blocos intertravados tipo PAVI-S
CÓD.	**DESCRIÇÃO DOS FORROS**
F	Ambiente com mais de um forro.
F1	Manter forro ou laje existente
F2	Forro de gesso acartonado com acabamento em pintura pva - cor branco neve fosco, na altura do existente.
CÓD.	**DESCRIÇÃO DOS REVESTIMENTOS**
R	Ambiente com mais de um revestimento
R1	Refazer pintura de mesmo padrão e cor sobre o grafiato existente
R2	Pintura acrílica - cor branco neve acetinado
R3	Pintura epoxi - cor branco neve acetinado
R4	Completar c/ textura grafiato na cor e padrão existentes no resto do edifício
R5	Divisórias de vidro único, sem paginação, e=77mm, l= até 1250mm, h=2740mm, com perfis de alumínio anodizado fosco, tipo A02 AMBIANCH ou equivalente com adesivo incolor fosco em atendimento à NBR 9050-2015***

LEGENDA DE SÍMBOLOS

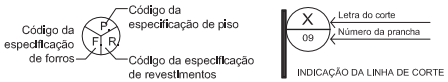


TABELA DE ESQUADRIAS

Cód.	Quant.	Descrição das Portas
PM1	04	Porta de Giro em Madeira compensada semi-oca para pintura, cor branco neve, e=35mm, l=800mm, h=2100mm*
PM2	01	Porta de Giro em madeira compensada semi-oca para pintura, 2 fls, e=35mm. L=1600mm. h=2100mm*
PM7	02	Porta de Giro em madeira compensada semi-oca para pintura, cor branco neve, e= 35mm, L=1000mm, h=2100mm*
PM8	02	Portinhola de Giro para acesso às condensadoras em madeira compensada semi-oca para pintura, cor branco neve, e=35mm, l=600mm, h=600mm*
PM9	01	Porta de Giro em madeira compensada sólida para pintura, 2 fls, e=35mm. L=1600mm. h=2100mm*
PF1	01	Porta de Giro metálica em chapa de aço carbono 16# (1,5 mm) chapeada dos dois lados com estrutura interna em metalon, pintura tipo esmalte sintético branco gelo, 2 fls. e=50mm l=1600mm h=2100mm*
PF2	01	Porta de Giro metálica em chapa de aço carbono 16# (1,5 mm) chapeada dos dois lados com estrutura interna em metalon, pintura tipo esmalte sintético branco gelo. e=50mm l=1200mm h=2100mm*
PV1	01	Porta Dupla de Giro, Vidro Simples laminado de 6mm, e= 37mm, l=800mm (cada folha), h=2740mm, tipo G03 AMBIANCH ou equivalente**
Cód.	**Quant.**	**Descrição das esquadrias**
EEM		Esquadrias existentes mantidas ou parcialmente mantida
EA1	01	Esquadria de alumínio e vidro, 1 fl fixa - l=1600mm, h=850mm
EVA1	02	Esquadria venezlana ventilada de alumínio anodizado natural linha gold ou equivalente. l=7250mm, h=750mm.
GR1	03	Gradil e suporte de fixação metálicos em perfil dobrado e tela ondulada (artística). Dimensões - 2350 x 610mm.
GR2	01	Gradil e suporte de fixação metálicos em perfil dobrado e tela ondulada (artística). Dimensões - 700x610mm.

*OBS: VER DETALHAMENTO DAS NOVAS PORTAS E ESQUADRIAS NAS PRANCHAS 068 A 074

**OBS 2: PORTAS DEVERTÃO SER FORNECIDAS JUNTO DAS DIVISÓRIAS

REGIÃO
ÁGUAS CLARAS

ENDEREÇO
AV. JEQUITIBÁ - Nº 155

AUTOR

REINALDO NAVARRO
(CAU - A48467-9)

JÉSSICA MOREIRA MANES
(CAU - A78565-2)

VISTO

DANIELA DINIZ RODRIGUES
(CAU - A17796-2)

R.T. IMPL. OBRA

(NOME COMPLETO)
(CAU / CREA) - (ART)

(NOME COMPLETO)
(CAU / CREA) - (ART)

UNIDADE DE CONSTRUÇÃO / SISTEMA E SUBSISTEMA
BLOCO C

REGIÃO / TRECHO
PRÉDIO DOS SERVIÇOS GERAIS


ESPECIALIDADE / SUBESPECIALIDADE / COMPONENTE DO SISTEMA
ARQUITETURA

TIPO/ESPECIFICAÇÃO DO DOCUMENTO
ARQUITETURA
.
.
.


MODAL	LINHA
METRÔ-DF	-
ETAPA	ÁREA
EXECUTIVO	N.A.
ESCALA	FOLHA
INDICADA	-
DATA	REVISÃO
MAR./2017	0A

CODIFICAÇÃO
DE.5/67.9A/E1.062


METRÔ DF

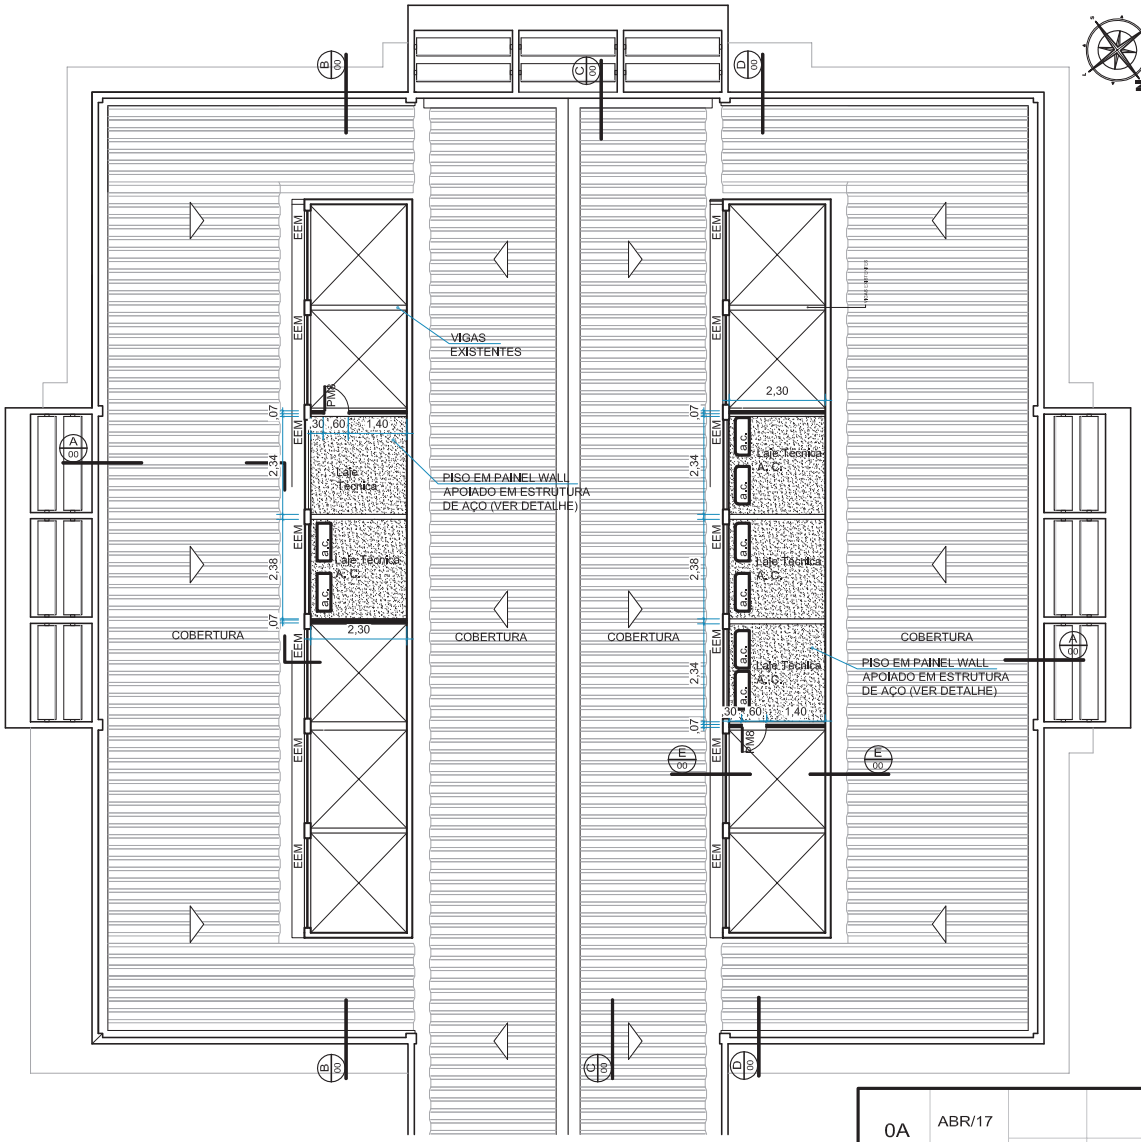


PLANTA DE COBERTURA / LAJE TÉCNICA
ESCALA 1:125

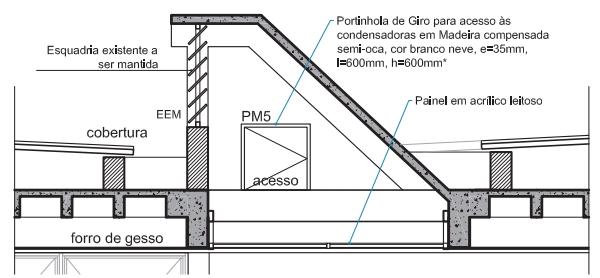


CORTE EE - Iluminação natural / acesso laje técnica
ESCALA 1:50

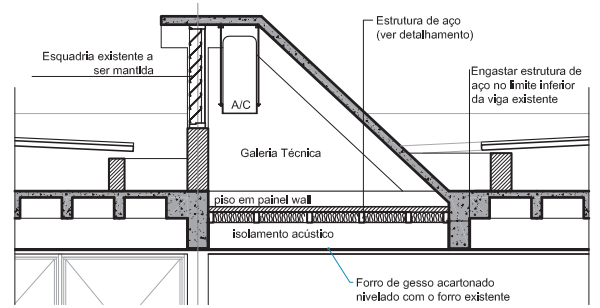

CORTE AA - Laje técnica
ESCALA 1:50

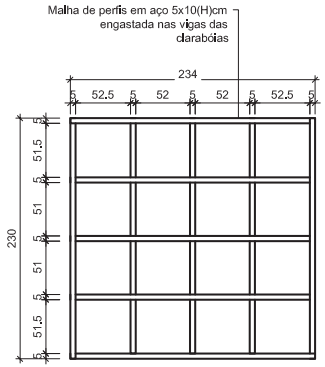

ESTRUTURA EM AÇO
3 PEÇAS

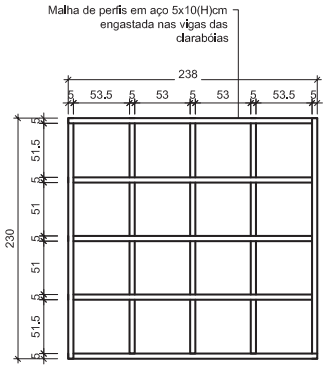

ESTRUTURA EM AÇO
2 PEÇAS

Cor des.	Cor plot	Esp. (mm)
1	7	0,10
2	7	0,15
3	7	0,25
4	7	0,30
5	7	0,40
6	7	0,50
7	7	0,60
8	8	0,70
9	9	0,80
10	10	0,90
–	–	–
–	–	–
250	250	0,10
251	251	0,15
252	252	0,20
253	253	0,25
254	254	0,30


Nº	DATA	AUTOR	VISTO
0A	ABR/17	JMM	RNRA
		METRÔ	

REGIÃO
ÁGUAS CLARAS
ENDEREÇO
AV. JEQUITIBÁ - N° 155
AUTOR
REINALDO NAVARRO (CAU - A48467-9)
JÉSSICA MOREIRA MANES (CAU - A78565-2)
VISTO
DANIELA DINIZ RODRIGUES (CAU - A17796-2)
R.T. IMPL. OBRA
(NOME COMPLETO) (CAU / CREA) - (ART)
(NOME COMPLETO) (CAU / CREA) - (ART)


UNIDADE DE CONSTRUÇÃO / SISTEMA E SUBSISTEMA
BLOCO C
REGIÃO / TRECHO
PRÉDIO DOS SERVIÇOS GERAIS
ESPECIALIDADE / SUBESPECIALIDADE / COMPONENTE DO SISTEMA
ARQUITETURA
TIPO/ESPECIFICAÇÃO DO DOCUMENTO
COBERTURA E LAJE TÉCNICA
.
.
.

MODAL: METRÔ-DF	LINHA: -
ETAPA: EXECUTIVO	ÁREA: N.A.
ESCALA: INDICADA	FOLHA: -
DATA: MAR./2017	REVISÃO: 0A
CODIFICAÇÃO: DE.5/67.9A/E1.063	

METRÔ DF

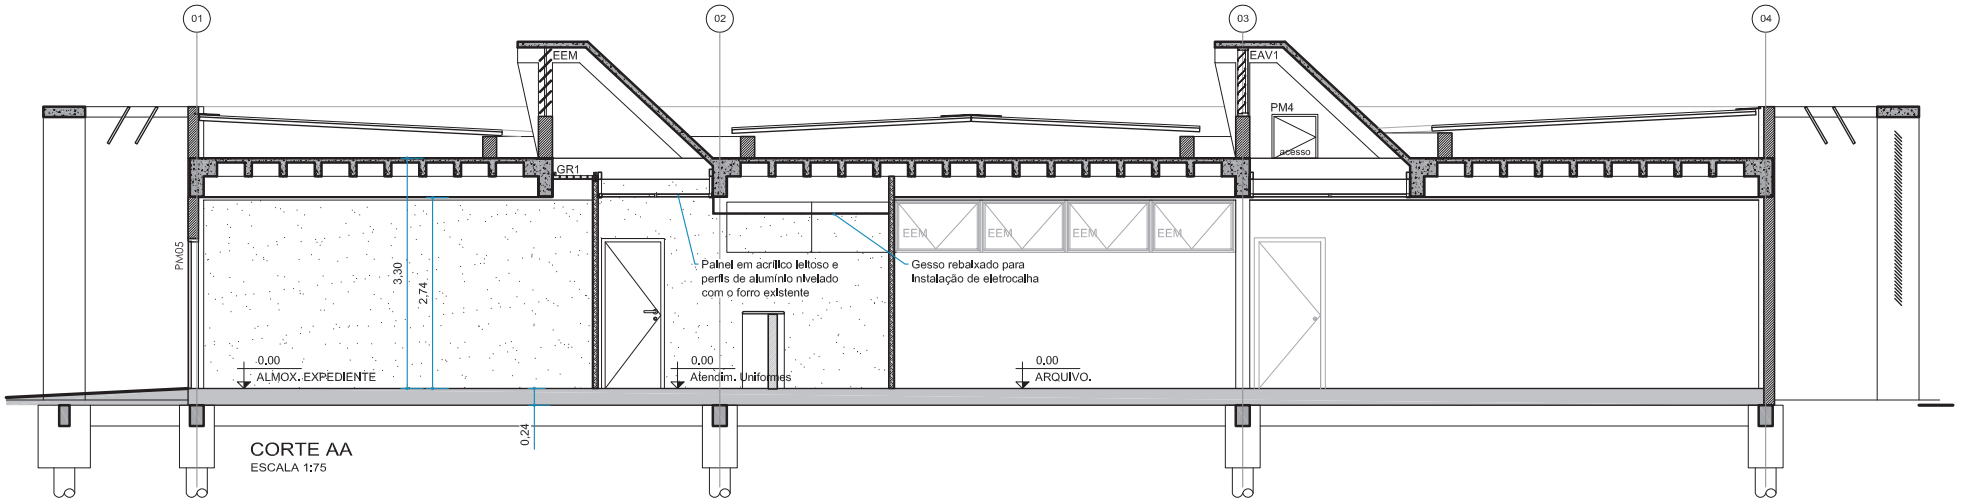

CORTE AA
ESCALA 1:75

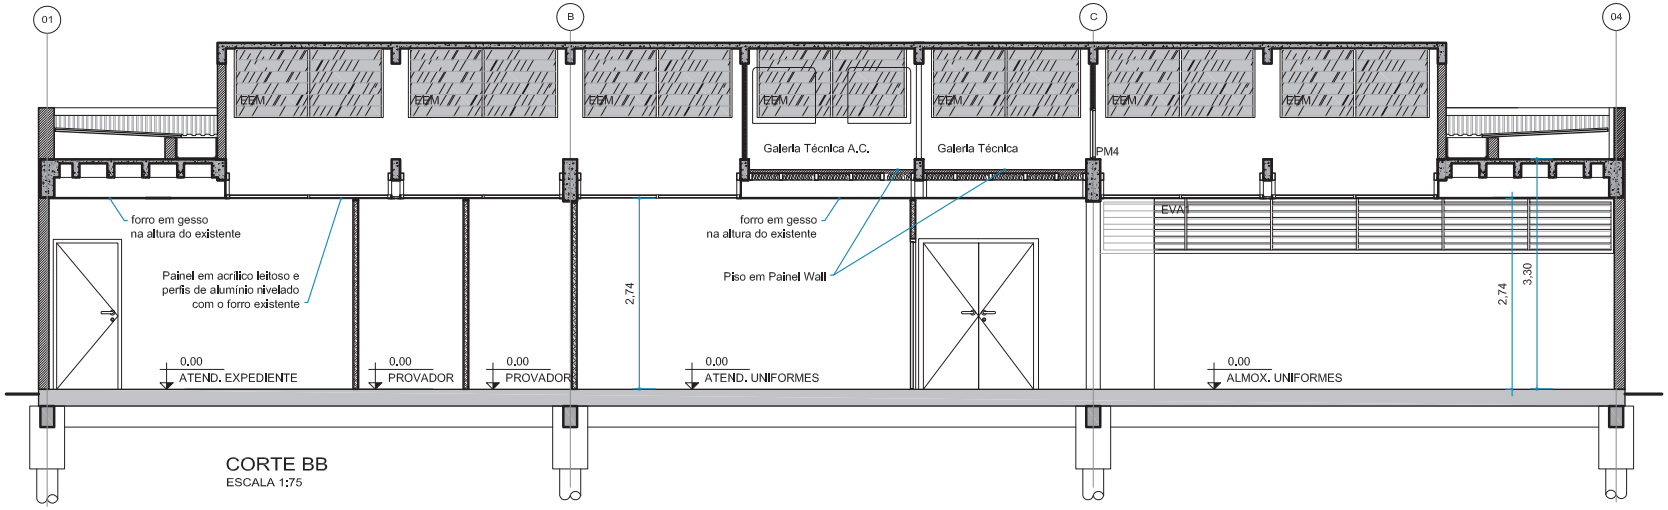

CORTE BB
ESCALA 1:75

.	.		
		.	.
.	.		
		.	.
0A	ABR/17		
		JMM	RNRA
Nº	DATA	AUTOR	VISTO
		METRÔ	

Cor des.	Cor plot	Esp. (mm)
1	7	0,15
2	7	0,15
3	7	0,25
4	7	0,35
5	7	0,40
6	7	0,50
7	7	0,20
8	5	0,15
9	9	0,25
10	10	0,15
–	–	–
–	–	–
250	250	0,15
251	251	0,15
252	252	0,15
253	253	0,15
254	254	0,25

REGIÃO
ÁGUAS CLARAS

ENDEREÇO
AV. JEQUITIBÁ - Nº 155

AUTOR
REINALDO NAVARRO
(CAU - A48467-9)

JÉSSICA MOREIRA MANES
(CAU - A78565-2)

VISTO
DANIELA DINIZ RODRIGUES
(CAU - A17796-2)

R.T. IMPL. OBRA
(NOME COMPLETO)
(CAU / CREA) - (ART)

(NOME COMPLETO)
(CAU / CREA) - (ART)

UNIDADE DE CONSTRUÇÃO / SISTEMA E SUBSISTEMA
BLOCO C

REGIÃO / TRECHO
PRÉDIO DOS SERVIÇOS GERAIS

ESPECIALIDADE / SUBESPECIALIDADE / COMPONENTE DO SISTEMA
ARQUITETURA

TIPO/ESPECIFICAÇÃO DO DOCUMENTO
CORTES AA E BB
.
.
.

MODAL
METRÔ-DF

LINHA
-

ETAPA
EXECUTIVO

ÁREA
N.A.

ESCALA
INDICADA


FOLHA
-

DATA
MAR./2017


REVISÃO
0A

CODIFICAÇÃO
DE.5/67.9A/E1.064

METRÔ DF

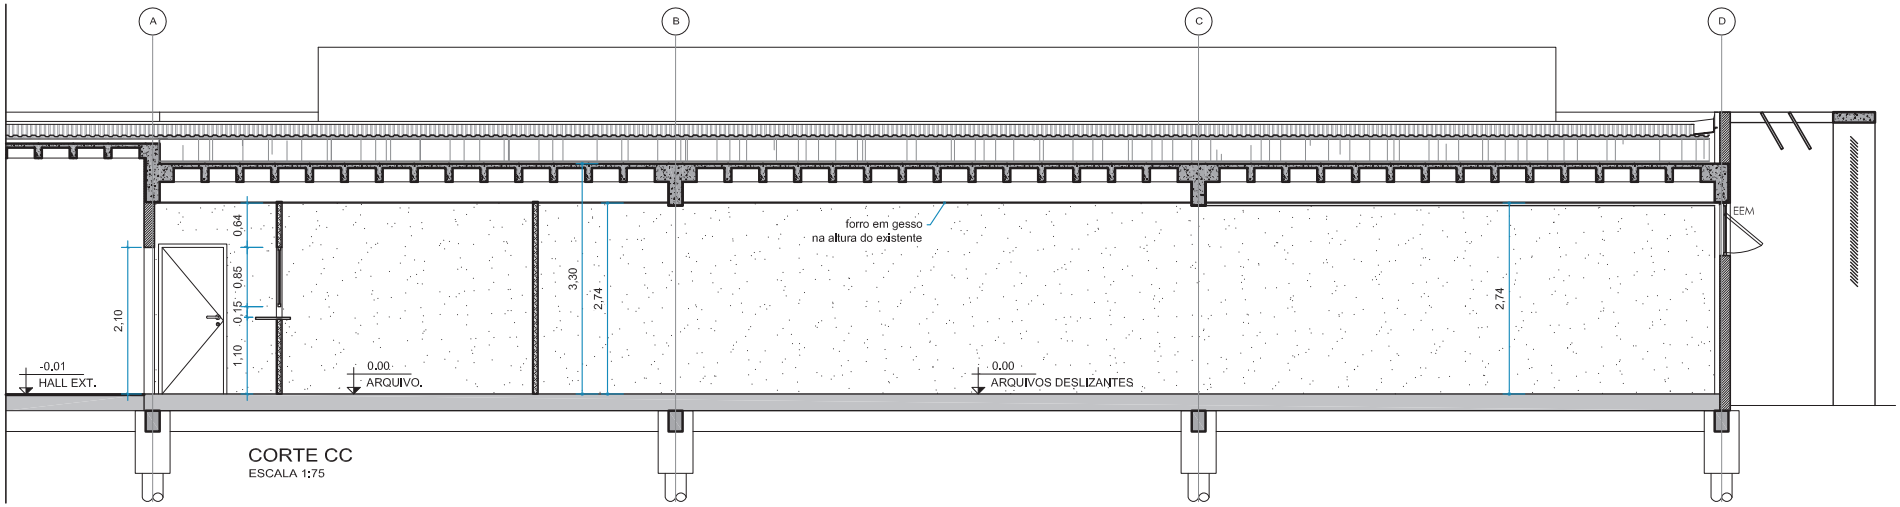

CORTE CC
ESCALA 1:75

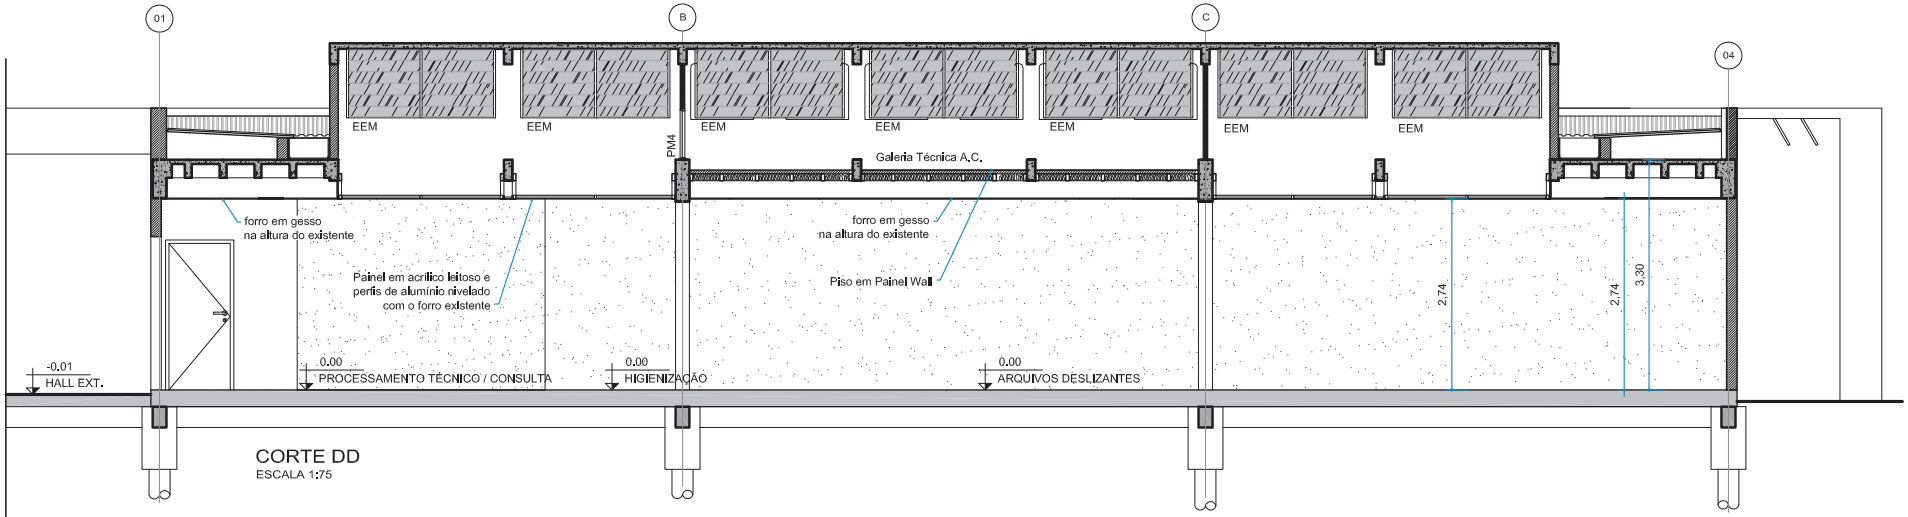

CORTE DD
ESCALA 1:75

Nº	DATA	AUTOR	VISTO
0A	ABR/17	JMM	RNRA

METRÔ

Cor des.	Cor plot	Esp. (mm)
1	7	0,10
2	7	0,15
3	7	0,20
4	7	0,30
5	7	0,40
6	7	0,50
7	7	0,60
8	5	0,10
9	5	0,15
10	10	0,20
–	–	–
–	–	–
250	250	0,10
251	251	0,15
252	252	0,10
253	253	0,15
254	254	0,20

REGIÃO
ÁGUAS CLARAS

ENDEREÇO
AV. JEQUITIBÁ - Nº 155

AUTOR

REINALDO NAVARRO
(CAU - A48467-9)

JÉSSICA MOREIRA MANES
(CAU - A78565-2)

VISTO

DANIELA DINIZ RODRIGUES
(CAU - A17796-2)

R.T. IMPL. OBRA

(NOME COMPLETO)
(CAU / CREA) - (ART)

(NOME COMPLETO)
(CAU / CREA) - (ART)

UNIDADE DE CONSTRUÇÃO / SISTEMA E SUBSISTEMA
BLOCO C

REGIÃO / TRECHO
PRÉDIO DOS SERVIÇOS GERAIS


ESPECIALIDADE / SUBESPECIALIDADE / COMPONENTE DO SISTEMA
ARQUITETURA

TIPO/ESPECIFICAÇÃO DO DOCUMENTO
CORTES CC E DD
.
.
.

MODAL: METRÔ-DF	LINHA: -
ETAPA: EXECUTIVO	ÁREA: N.A.
ESCALA: INDICADA	FOLHA: -
DATA: MAR./2017	REVISÃO: 0A


CODIFICAÇÃO
DE.5/67.9A/E1.065

METRÔ DF

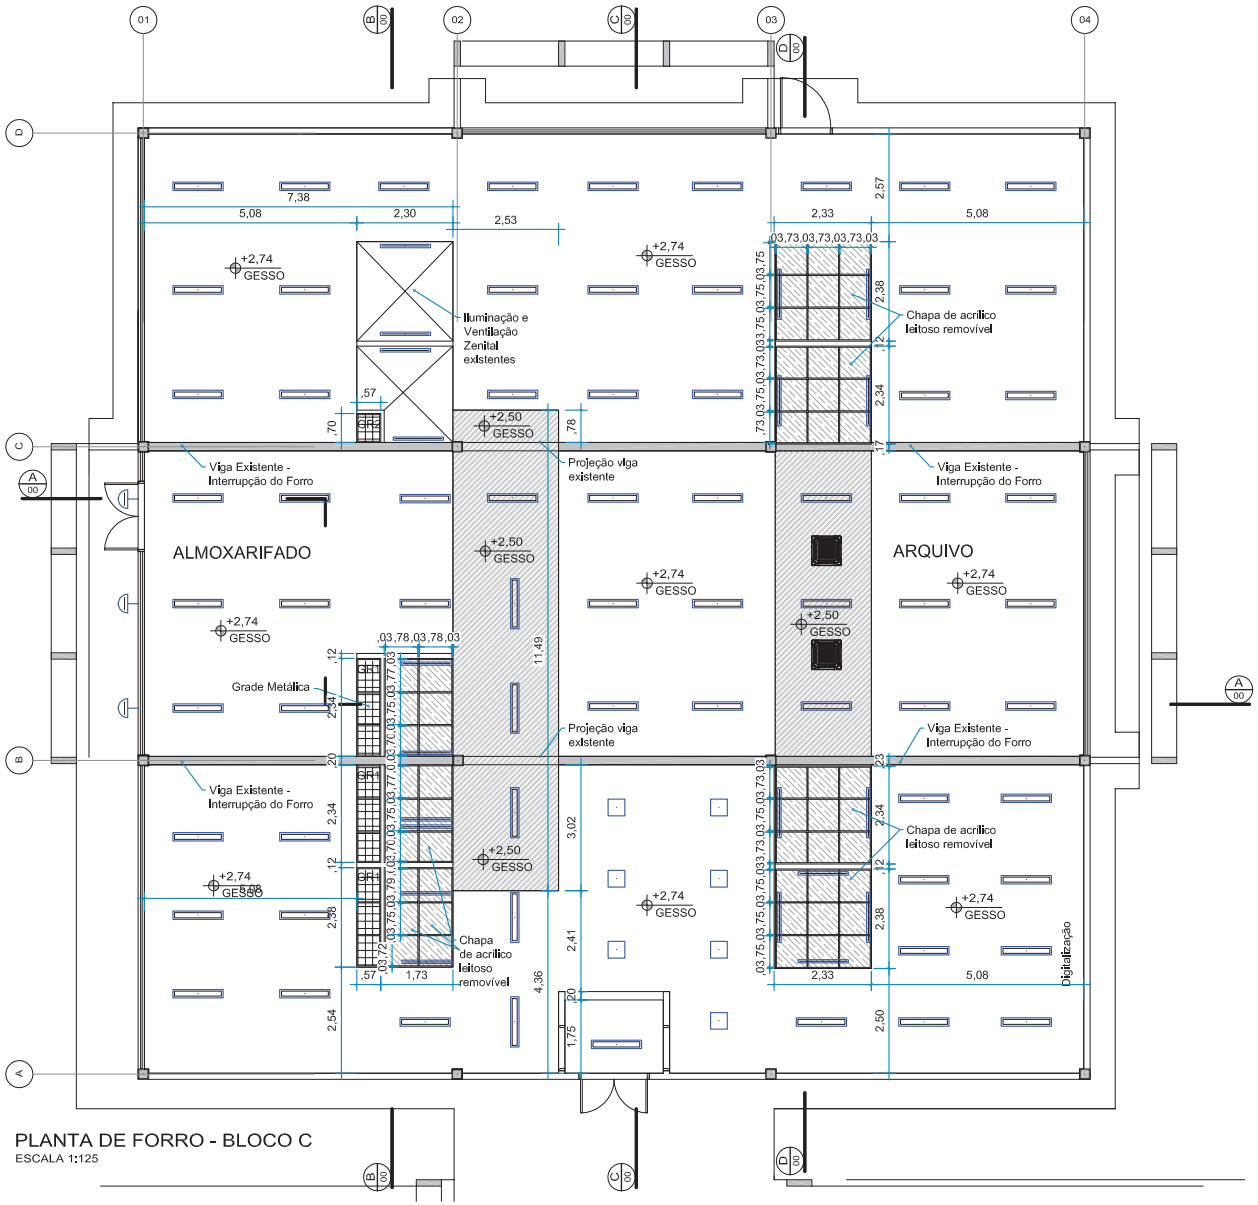

PLANTA DE FORRO - BLOCO C
ESCALA 1:125

LEGENDA - FORRO	
	Forro de gesso acartonado a construir - mesmo nível e acabamento do forro existente.
	Forro de gesso acartonado a construir para instalação de eletrocalha - h=+250cm do piso
	Complemento de gesso acartonado a construir no lugar das paredes demolidas - mesmo nível e acabamento do forro existente.
	Região passível de complementação - demolição de parede de alvenaria existente
	Grade metálica - ver detalhe

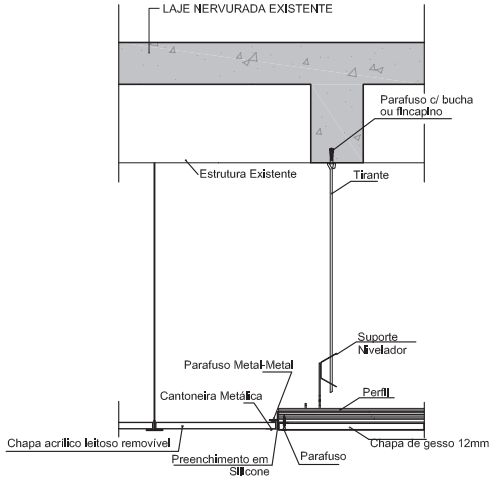

DETALHE 1
ESCALA 1:10

Nº	DATA	AUTOR	VISTO
0A	ABR/17	JMM	RNRA

METRÔ

Cor desc.	Cor plot	Esp. (mm)
1	1	0,13
2	1	0,15
3	1	0,25
4	1	0,35
5	1	0,40
6	1	0,50
7	1	0,60
8	5	0,18
9	5	0,20
10	10	0,13
–	–	–
–	–	–
250	250	0,13
251	251	0,13
252	252	0,13
253	253	0,13
254	254	0,20

REGIÃO
ÁGUAS CLARAS

ENDEREÇO
AV. JEQUITIBÁ - Nº 155

AUTOR
REINALDO NAVARRO (CAU - A48467-9)
JÉSSICA MOREIRA MANES (CAU - A78565-2)

VISTO
DANIELA DINIZ RODRIGUES (CAU - A17796-2)
R.T. IMPL. OBRA
(NOME COMPLETO) (CAU / CREA) - (ART)
(NOME COMPLETO) (CAU / CREA) - (ART)

UNIDADE DE CONSTRUÇÃO / SISTEMA E SUBSISTEMA
BLOCO C

REGIÃO / TRECHO
PRÉDIO DOS SERVIÇOS GERAIS


ESPECIALIDADE / SUBESPECIALIDADE / COMPONENTE DO SISTEMA
ARQUITETURA

TIPO/ESPECIFICAÇÃO DO DOCUMENTO
PLANTA DE FORRO

MODAL	LINHA
METRÔ-DF	-
ETAPA	ÁREA
EXECUTIVO	N.A.
ESCALA	FOLHA
INDICADA	-
DATA	REVISÃO
MAR./2017	0A

CODIFICAÇÃO
DE.5/67.9A/E1.066

METRÔ DF

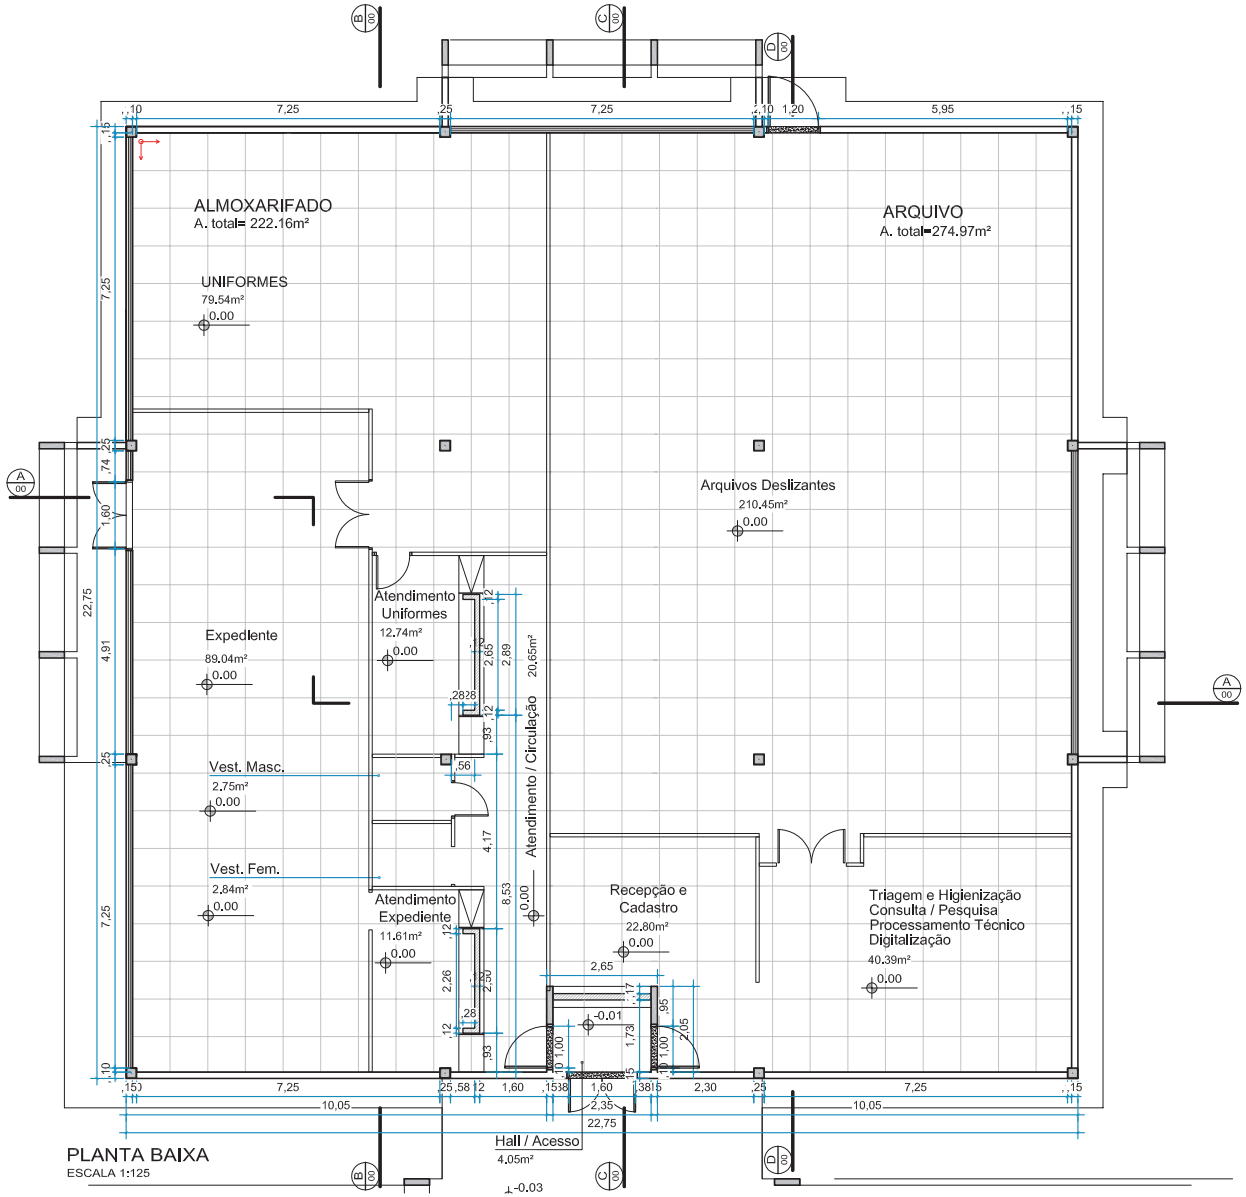

PLANTA BAIXA
ESCALA 1:125

LEGENDA PAGINAÇÃO DE PISO	
	SOLEIRA INCLINADA CONFORME NBR 9051-2015 - EM GRANITO CINZA ANDORINHA - *VER DETALHE
	INÍCIO DA PAGINAÇÃO - SEGUIR EM TODOS OS AMBIENTES
	ALVENARIAS MANTIDAS
	ALVENARIAS A CONSTRUIR
	MEIA PAREDE A CONSTRUIR - H= 107cm

Nº	DATA	AUTOR	VISTO
0A	ABR/17	JMM	RNRA
		METRÔ	

Cor lesc.	Cor plot	Esp. (mm)
1	7	0,15
2	7	0,15
3	7	0,25
4	7	0,35
5	7	0,40
6	7	0,50
7	7	0,60
8	5	0,15
9	5	0,25
10	5	0,35
–	–	–
–	–	–
250	250	0,15
251	251	0,15
252	252	0,15
253	253	0,15
254	254	0,25

REGIÃO
ÁGUAS CLARAS

ENDEREÇO
AV. JEQUITIBÁ - Nº 155

AUTOR
REINALDO NAVARRO
(CAU - A48467-9)

JÉSSICA MOREIRA MANES
(CAU - A78565-2)

VISTO
DANIELA DINIZ RODRIGUES
(CAU - A17796-2)

R.T. IMPL. OBRA
(NOME COMPLETO)
(CAU / CREA) - (ART)

(NOME COMPLETO)
(CAU / CREA) - (ART)

UNIDADE DE CONSTRUÇÃO / SISTEMA E SUBSISTEMA
BLOCO C

REGIÃO / TRECHO
PRÉDIO DOS SERVIÇOS GERAIS

ESPECIALIDADE / SUBESPECIALIDADE / COMPONENTE DO SISTEMA
ARQUITETURA

TIPO/ESPECIFICAÇÃO DO DOCUMENTO
PAGINAÇÃO

MODAL
METRÔ-DF

LINHA
-

ETAPA
EXECUTIVO

ÁREA
N.A.

ESCALA
INDICADA

FOLHA
-


DATA
MAR./2017

REVISÃO
0A


CODIFICAÇÃO
DE.5/67.9A/E1.067

METRÔ DF


PM 1

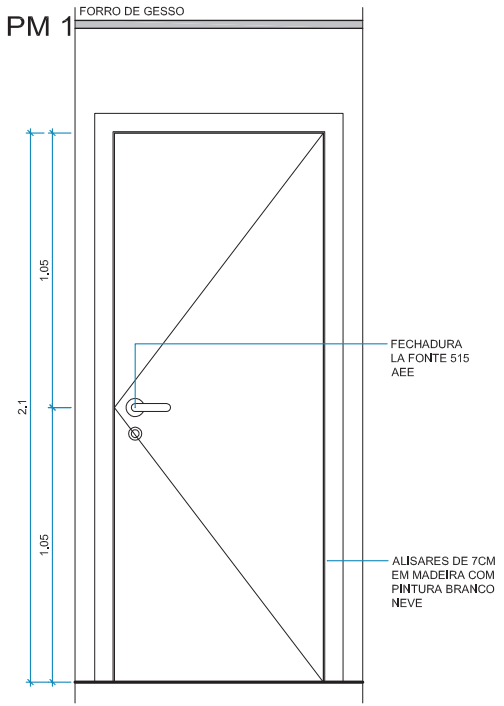

VISTA EXTERNA
ESCALA 1/20

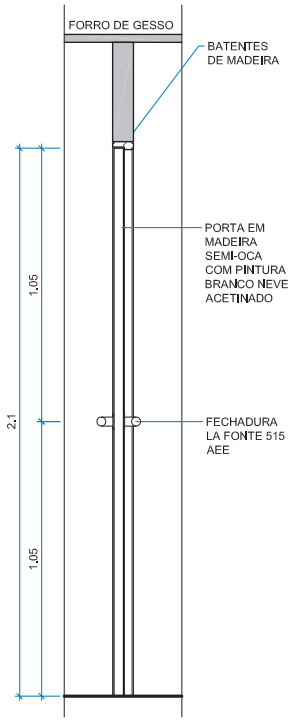

CORTE AA
ESCALA 1/20

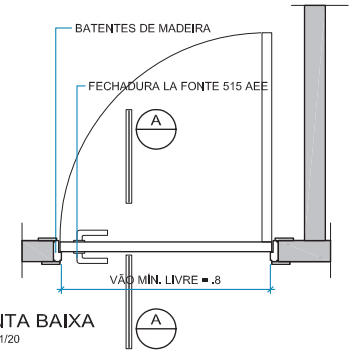

PLANTA BAIXA
ESCALA 1/20

NOTAS:

1- DESCRIÇÃO: Porta de Giro , e=35mm, l=800mm, h=2100mm*

2 - PORTA: em Madeira compensada semi-oca para pintura, cor branco neve

3 - MARCO: madeira maciça


4 -FECHADURA: La fonte 515 AEE ou equivalente

5: DOBRADIÇA: La fonte 90 média - CRA 3,5X2 1/2" LT - 3X2 1/2" ou equivalente


6- ALISAR DE 7cm, e=1cm

7 - CONFERIR MEDIDAS NO LOCAL


PM 7

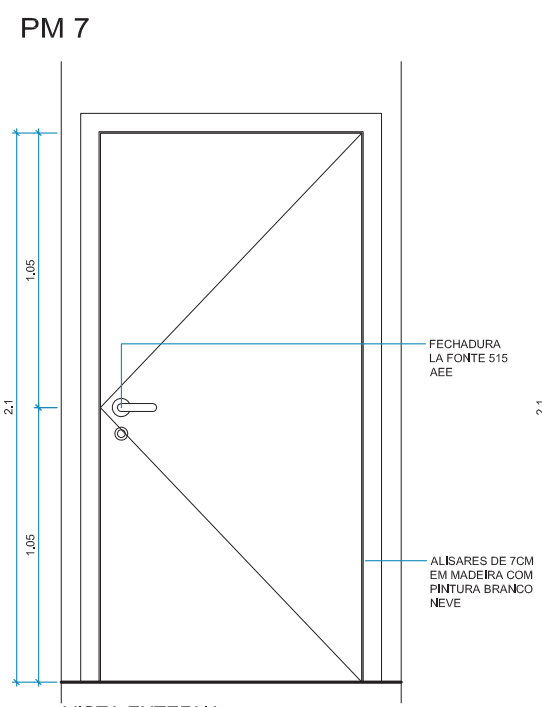

VISTA EXTERNA
ESCALA 1/20

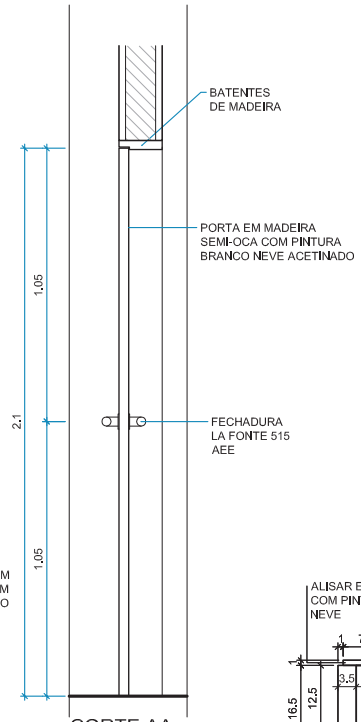

CORTE AA
ESCALA 1/20

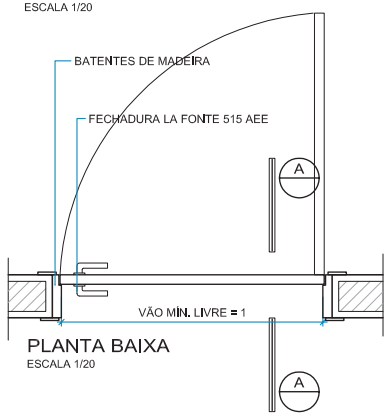

PLANTA BAIXA
ESCALA 1/20

NOTAS:

1- DESCRIÇÃO: Porta de Giro e=35mm, l=900mm, h=2100mm*

2 - PORTA: em Madeira compensada sólida para pintura, cor branco neve


3 - MARCO: De aço, tipo "batentaço envolvente" para paredes com espessura nominal de 15cm

4 -FECHADURA: La fonte 515 AEE ou equivalente

5: DOBRADIÇA: La fonte 90 média - CRA 3,5X2 1/2" LT - 3X2 1/2" ou equivalente

6- ALISAR DE 7cm, e=1cm

7 - CONFERIR MEDIDAS NO LOCAL

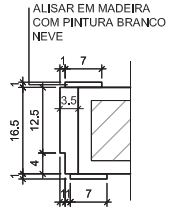

DETALHE 1
BATENTE DE MADEIRA MACIÇA
ESCALA 1/10

.	.		
		.	.
.	.		
		.	.
0A	ABR/17		
		JMM	RNRA
Nº	DATA	AUTOR	VISTO
		METRÔ	

Cor des.	Cor plot	Esp. (mm)
1	7	0,15
2	7	0,15
3	7	0,25
4	7	0,35
5	7	0,40
6	7	0,50
7	7	0,20
8	5	0,15
9	9	0,25
10	10	0,15
–	–	–
–	–	–
250	250	0,15
251	251	0,15
252	252	0,15
253	253	0,15
254	254	0,25

REGIÃO
ÁGUAS CLARAS

ENDEREÇO
AV. JEQUITIBÁ - N° 155

AUTOR
REINALDO NAVARRO
(CAU - A48467-9)

JÉSSICA MOREIRA MANES
(CAU - A78565-2)

VISTO
DANIELA DINIZ RODRIGUES
(CAU - A17796-2)

R.T. IMPL. OBRA
(NOME COMPLETO)
(CAU / CREA) - (ART)

(NOME COMPLETO)
(CAU / CREA) - (ART)

UNIDADE DE CONSTRUÇÃO / SISTEMA E SUBSISTEMA
BLOCO C

REGIÃO / TRECHO
PRÉDIO DOS SERVIÇOS GERAIS

ESPECIALIDADE / SUBESPECIALIDADE / COMPONENTE DO SISTEMA
ARQUITETURA


TIPO/ESPECIFICAÇÃO DO DOCUMENTO
ESQUADRIAS
.
.
.

MODAL: METRÔ-DF	LINHA: -
ETAPA: EXECUTIVO	ÁREA: N.A.
ESCALA: INDICADA	FOLHA: -
DATA: MAR./2017	REVISÃO: 0A


CODIFICAÇÃO
DE.5/67.9A/E1.068

METRÔ DF


PM2

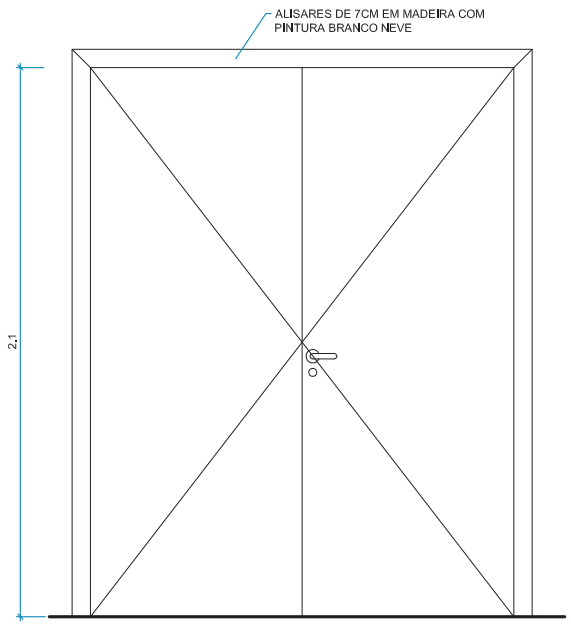

VISTA EXTERNA
ESCALA 1/20

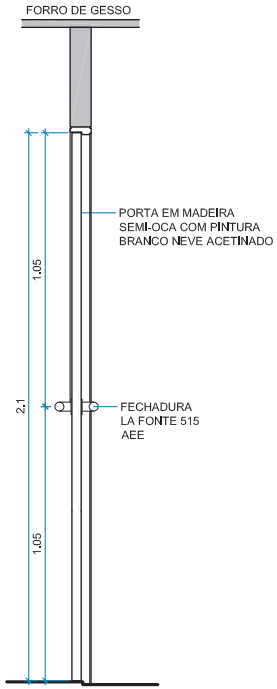

CORTE AA
ESCALA 1/20

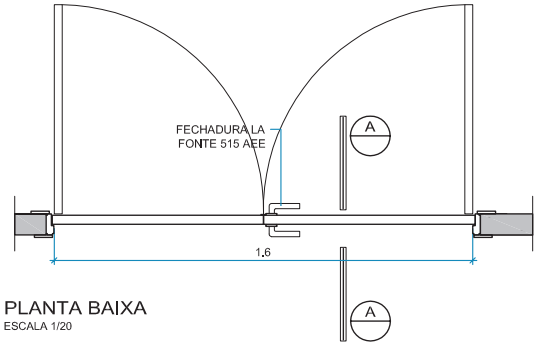

PLANTA BAIXA
ESCALA 1/20

NOTAS:

1- DESCRIÇÃO: Porta duas folhas de Giro, e=35mm, l=1600mm, h=2100mm*

2 - PORTA: em Madeira compensada semi-oca para pintura, cor branco neve

3 - MARCO: madeira maciça

4 -FECHADURA: La fonte 515 AEE ou equivalente


5: DOBRADIÇA: La fonte 90 média - CRA 3,5X2 1/2" LT - 3X2 1/2" ou equivalente

6- FECHO: La Fonte 400 - 20cm com acabamento Cromado CR-008 para porta dupla, ou equivalente


7- ALISAR DE 7cm, e=1cm

8 - CONFERIR MEDIDAS NO LOCAL

PM8

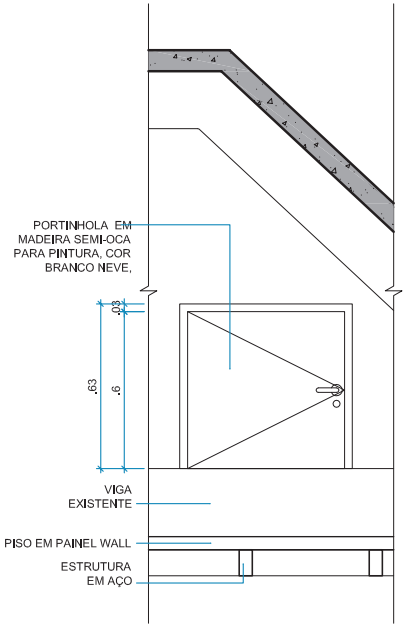

VISTA EXTERNA
ESCALA 1/20

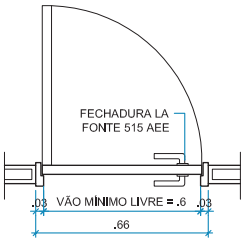

PLANTA BAIXA
ESCALA 1/20

NOTAS:

1- DESCRIÇÃO: Portinhola de Giro para acesso às condensadoras em Madeira compensada semi-oca, cor branco neve, e=35mm, l=600mm, h=600mm*


2 - PORTA: Porta de madeira compensada 35mm, semi-oca, revestida com laminado melamínico cor PP-40 Branco Neve da PERTECH do Brasil, ou equivalente

3 - MARCO: De aço, tipo "batentaço envolvente" para paredes de gesso acartonado com espessura nominal de 7cm

4 -FECHADURA: La fonte 515 AEE ou equivalente

5: DOBRADIÇA: La fonte 90 média - CRA 3,5X2 1/2" LT - 3X2 1/2" ou equivalente

6- CONFERIR MEDIDAS NO LOCAL

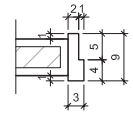

BATENTAÇO ENVOLVENTE
ESCALA 1/10

Nº	DATA	AUTOR	VISTO
			METRÔ

Cor desc.	Cor plot	Esp. (mm)
1	7	0,10
2	7	0,15
3	7	0,20
4	7	0,30
5	7	0,40
6	7	0,60
7	7	0,80
8	8	0,10
9	8	0,20
10	10	0,10
–	–	–
–	–	–
250	250	0,10
251	251	0,10
252	252	0,10
253	253	0,10
254	254	0,20

REGIÃO
ÁGUAS CLARAS

ENDEREÇO
AV. JEQUITIBÁ - Nº 155

AUTOR
REINALDO NAVARRO
(CAU - A48467-9)
JÉSSICA MOREIRA MANES
(CAU - A78565-2)

VISTO
DANIELA DINIZ RODRIGUES
(CAU - A17796-2)

R.T. IMPL. OBRA
(NOME COMPLETO)
(CAU / CREA) - (ART)
(NOME COMPLETO)
(CAU / CREA) - (ART)

UNIDADE DE CONSTRUÇÃO / SISTEMA E SUBSISTEMA
BLOCO C

REGIÃO / TRECHO
PRÉDIO DOS SERVIÇOS GERAIS


ESPECIALIDADE / SUBESPECIALIDADE / COMPONENTE DO SISTEMA
ARQUITETURA

TIPO/ESPECIFICAÇÃO DO DOCUMENTO
ESQUADRIAS
.
.
.

MODAL: METRÔ-DF	LINHA: -
ETAPA: EXECUTIVO	ÁREA: N.A.
ESCALA: INDICADA	FOLHA: -
DATA: MAR./2017	REVISÃO: 0
CODIFICAÇÃO: DE.5/67.9A/E1.069	


METRÔ DF

PF1

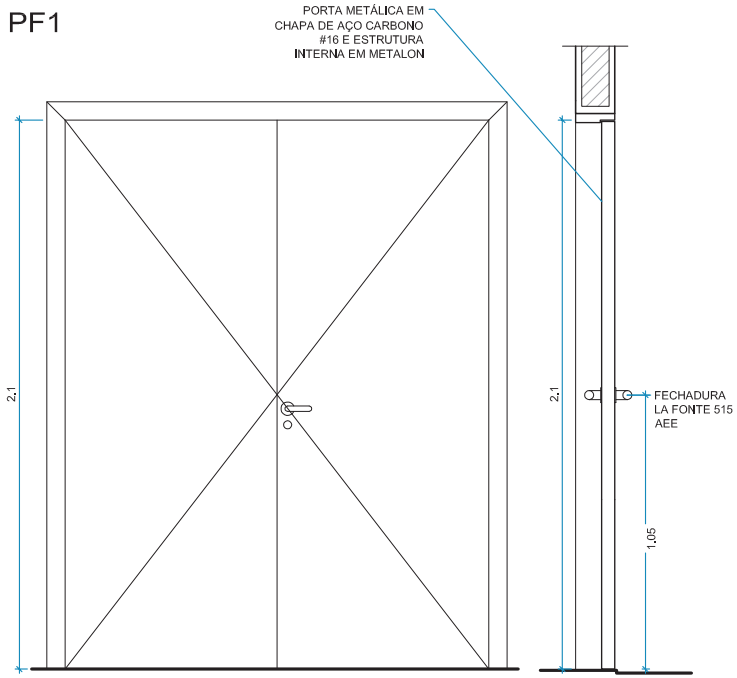


VISTA INTERNA
ESCALA 1/20

CORTE AA
ESCALA 1/20

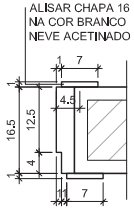

DETALHE 1
BATENTAÇO
ESCALA 1/10

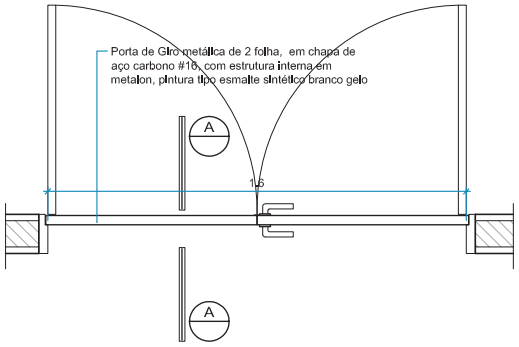

PLANTA BAIXA
ESCALA 1/20

NOTAS:

1- DESCRIÇÃO: Porta duas folhas de Giro, e=35mm, l=1600mm, h=2100mm*

2- PORTA: em chapa de aço carbono #16, com estrutura interna em metalon, pintura tipo esmalte sintético branco gelo

3- MARCO: De aço, tipo "batentaço" para paredes com espessura nominal de 15cm


4 -FECHADURA: La fonte 515 AEE ou equivalente

5- DOBRADIÇA: La fonte de aço, uso pesado - ref. 485 extra forte com anels 5x4 - CR-008 ou equivalente

6- FECHO: La Fonte 400 - 40cm com acabamento Cromado CR-008 para porta dupla, ou equivalente


7- CONFERIR MEDIDAS NO LOCAL

PF2

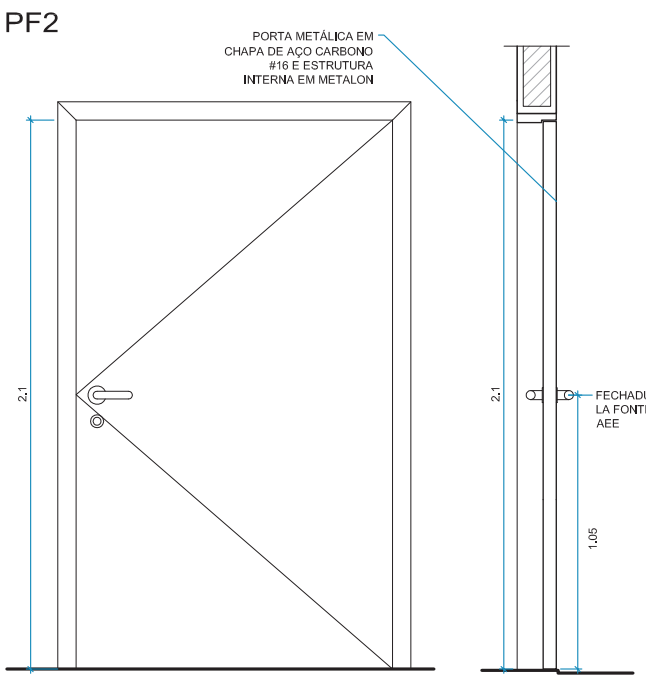

VISTA INTERNA
ESCALA 1/20

CORTE AA
ESCALA 1/20

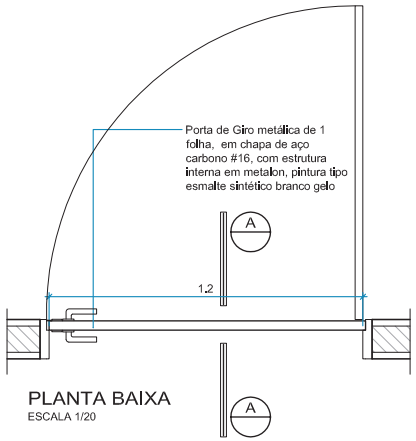

PLANTA BAIXA
ESCALA 1/20

NOTAS:

1- DESCRIÇÃO: Porta de Giro, e=35mm, l=900mm, h=2100mm*

2- PORTA: em chapa de aço carbono #16, com estrutura interna em metalon, pintura tipo esmalte sintético branco gelo

3- MARCO: De aço, tipo "batentaço" para paredes com espessura nominal de 15cm

4- FECHADURA: La fonte 515 AEE ou equivalente

5- DOBRADIÇA: La fonte de aço, uso pesado - ref. 485 extra forte com aneis 5x4 - CR-008 ou equivalente

6- FECHO: La Fonte 400 - 20cm com acabamento Cromado CR-008 para porta dupla, ou equivalente

7- CONFERIR MEDIDAS NO LOCAL

.	.		
		.	.
.	.		
		.	.
0A	ABR/17		
		JMM	RNRA
Nº	DATA	AUTOR	VISTO
		METRÔ	

Cor des.	Cor plot	Esp. (mm)
1	7	0,10
2	7	0,15
3	7	0,20
4	7	0,30
5	7	0,40
6	7	0,50
7	7	0,60
8	5	0,15
9	9	0,20
10	10	0,15
–	–	–
–	–	–
250	250	0,10
251	251	0,15
252	252	0,10
253	253	0,15
254	254	0,20

REGIÃO
ÁGUAS CLARAS

ENDEREÇO
AV. JEQUITIBÁ - N° 155

AUTOR
REINALDO NAVARRO
(CAU - A48467-9)

JÉSSICA MOREIRA MANES
(CAU - A78565-2)

VISTO
DANIELA DINIZ RODRIGUES
(CAU - A17796-2)

R.T. IMPL. OBRA
(NOME COMPLETO)
(CAU / CREA) - (ART)

(NOME COMPLETO)
(CAU / CREA) - (ART)

UNIDADE DE CONSTRUÇÃO / SISTEMA E SUBSISTEMA
BLOCO C

REGIÃO / TRECHO
PRÉDIO DOS SERVIÇOS GERAIS

ESPECIALIDADE / SUBESPECIALIDADE / COMPONENTE DO SISTEMA
ARQUITETURA

TIPO/ESPECIFICAÇÃO DO DOCUMENTO
ESQUADRIAS
.
.
.

MODAL
METRÔ-DF

LINHA
-

ETAPA
EXECUTIVO

ÁREA
N.A.

ESCALA
INDICADA

FOLHA
-

DATA
MAR./2017


REVISÃO
0A

CODIFICAÇÃO
DE.5/67.9A/E1.070


METRÔ DF

Nº	DATA	AUTOR	VISTO
0A	ABR/17	JMM	RNRA
		METRÔ	


PM9

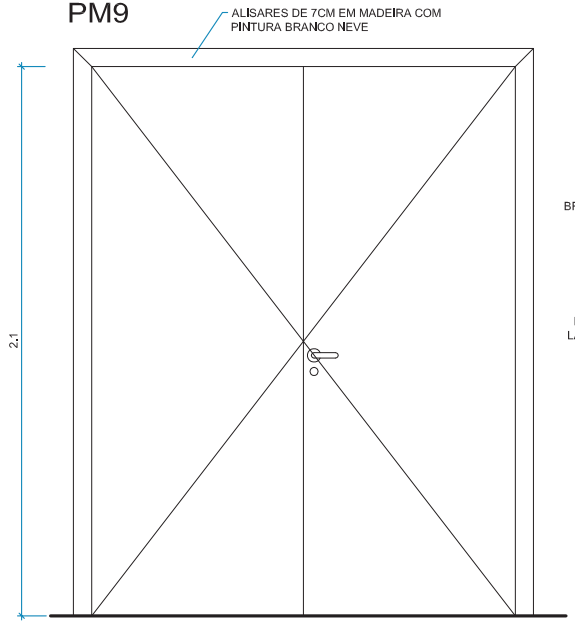


VISTA EXTERNA
ESCALA 1/20

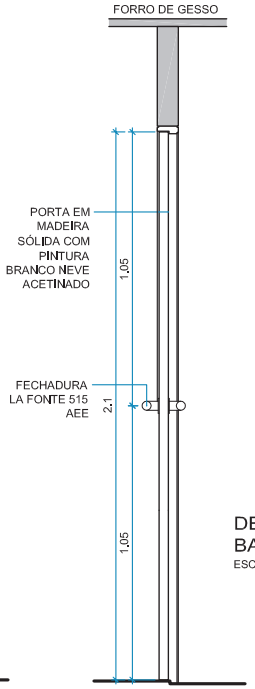

CORTE AA
ESCALA 1/20

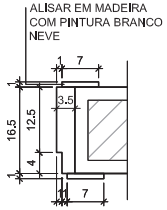

DETALHE 1
BATENTE DE MADEIRA MACIÇA
ESCALA 1/10

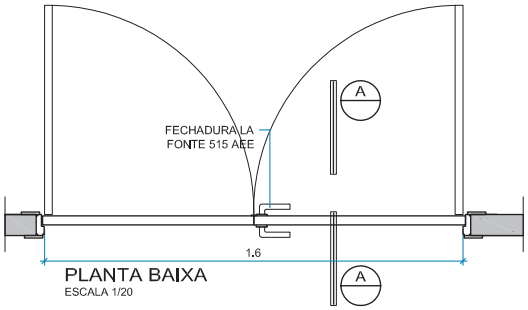

PLANTA BAIXA
ESCALA 1/20

NOTAS:

1- DESCRIÇÃO: Porta duas folhas de Giro, e=35mm, l=1600mm, h=2100mm*

2 - PORTA: em Madeira compensada semi-oca para pintura, cor branco neve

3 - MARCO: madeira maciça

4 -FECHADURA: La fonte 515 AEE ou equivalente


5: DOBRADIÇA: La fonte 90 média - CRA 3,5X2 1/2" LT - 3X2 1/2" ou equivalente

6- FECHO: La Fonte 400 - 40cm com acabamento Cromado CR-008 para porta dupla, ou equivalente


7- ALISAR DE 7cm, e=1cm

8 - CONFERIR MEDIDAS NO LOCAL

PV1

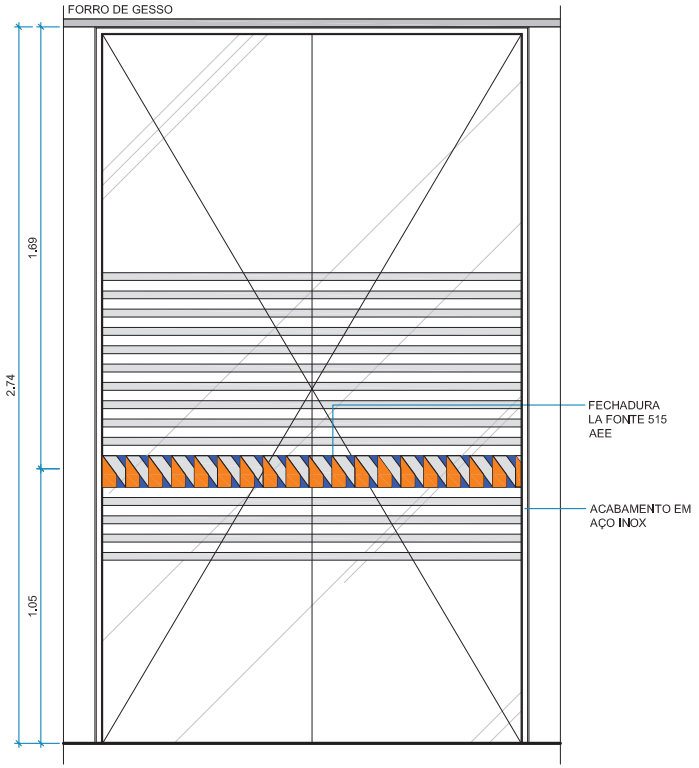

VISTA EXTERNA
ESCALA 1/20

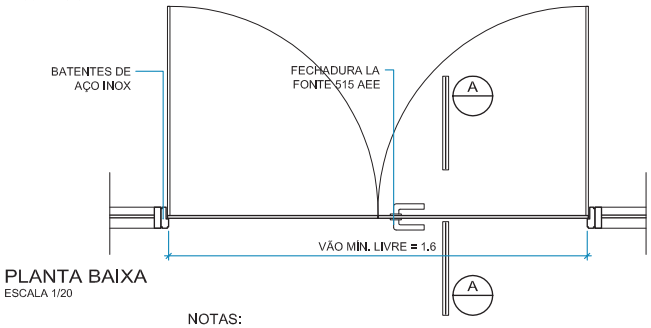

PLANTA BAIXA
ESCALA 1/20

NOTAS:

1- DEVERÁ SER FABRICADA PELO MESMO FORNECEDOR DAS DIVISÓRIAS DE VIDRO E SEGUIR AS ESPECIFICAÇÕES DO MESMO.

Cor desc.	Cor plot	Esp. (mm)
1	7	0,10
2	7	0,15
3	7	0,20
4	7	0,30
5	7	0,40
6	7	0,60
7	7	0,80
8	8	0,15
9	9	0,20
10	10	0,10
–	–	–
–	–	–
250	250	0,10
251	251	0,10
252	252	0,10
253	253	0,10
254	254	0,20

REGIÃO
ÁGUAS CLARAS

ENDEREÇO
AV. JEQUITIBÁ - Nº 155

AUTOR
REINALDO NAVARRO
(CAU - A48467-9)

JÉSSICA MOREIRA MANES
(CAU - A78565-2)

VISTO
DANIELA DINIZ RODRIGUES
(CAU - A17796-2)

R.T. IMPL. OBRA
(NOME COMPLETO)
(CAU / CREA) - (ART)

(NOME COMPLETO)
(CAU / CREA) - (ART)

UNIDADE DE CONSTRUÇÃO / SISTEMA E SUBSISTEMA
BLOCO C

REGIÃO / TRECHO
PRÉDIO DOS SERVIÇOS GERAIS

ESPECIALIDADE / SUBESPECIALIDADE / COMPONENTE DO SISTEMA
ARQUITETURA


TIPO/ESPECIFICAÇÃO DO DOCUMENTO
ESQUADRIAS
.
.
.

MODAL	LINHA
METRÔ-DF	-
ETAPA	ÁREA
EXECUTIVO	N.A.
ESCALA	FOLHA
INDICADA	-
DATA	REVISÃO
MAR./2017	0

CODIFICAÇÃO
DE.5/67.9A/E1.071

METRÔ DF

EAV1

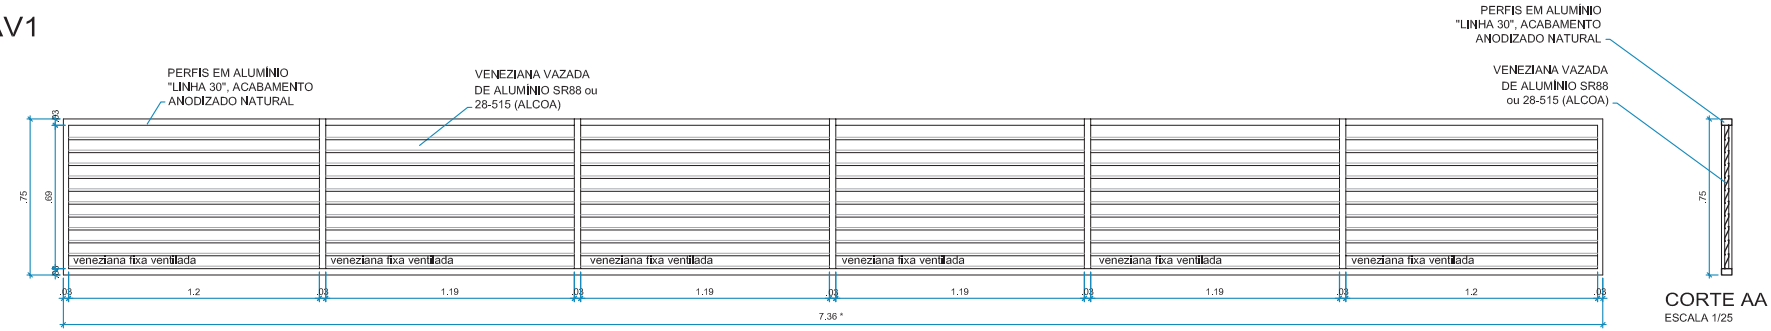


PLANTA BAIXA
ESCALA 1/25

CORTE AA
ESCALA 1/25

NOTAS:
1- DESCRIÇÃO: Esquadria veneziana vazada de alumínio - *Manter medidas do vão existente
2- PERFIS: Fixos em alumínio "linha 30", acabamento anodizado natural
3 - CONFERIR MEDIDAS NO LOCAL

DETALHE PEITORIL
ESCALA 1/5

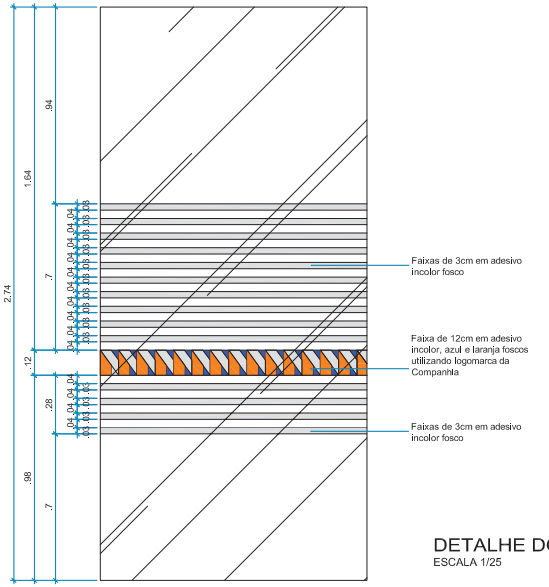

DETALHE DO ADESIVO DAS PORTAS E DIVISÓRIAS DE VIDRO
ESCALA 1/25

Nº	DATA	AUTOR	VISTO
0A	ABR/17	JMM	RNRA

METRÔ

REGIÃO
ÁGUAS CLARAS

ENDEREÇO
AV. JEQUITIBÁ - Nº 155

AUTOR
REINALDO NAVARRO
(CAU - A48467-9)

JÉSSICA MOREIRA MANES
(CAU - A78565-2)

VISTO
DANIELA DINIZ RODRIGUES
(CAU - A17796-2)

R.T. IMPL. OBRA
(NOME COMPLETO)
(CAU / CREA) - (ART)

(NOME COMPLETO)
(CAU / CREA) - (ART)

UNIDADE DE CONSTRUÇÃO / SISTEMA E SUBSISTEMA
BLOCO C

REGIÃO / TRECHO
PRÉDIO DOS SERVIÇOS GERAIS


ESPECIALIDADE / SUBESPECIALIDADE / COMPONENTE DO SISTEMA
ARQUITETURA

TIPO/ESPECIFICAÇÃO DO DOCUMENTO
ESQUADRIAS


MODAL: METRÔ-DF
LINHA: -
ETAPA: EXECUTIVO
ÁREA: N.A.
ESCALA: INDICADA
FOLHA: -
DATA: MAR./2017
REVISÃO: 0A
CODIFICAÇÃO: DE.5/67.9A/E1.072

METRÔ DF

GR1

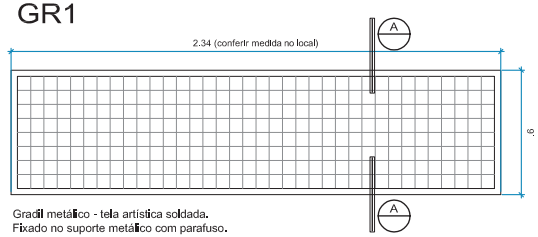


Gradil metálico - tela artística soldada.
Fixado no suporte metálico com parafuso.

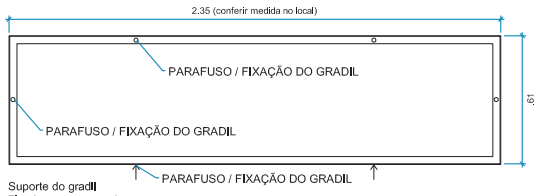


Suporte do gradil
Fixado na estrutura de concreto.

PLANTA BAIXA
ESCALA 1/20

GR2

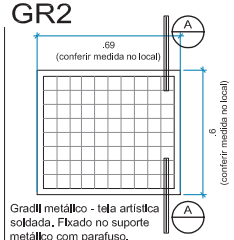


Gradil metálico - tela artística soldada. Fixado no suporte metálico com parafuso.

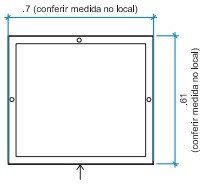

Suporte do gradil
Fixado na estrutura de concreto.

PLANTA BAIXA
ESCALA 1/20

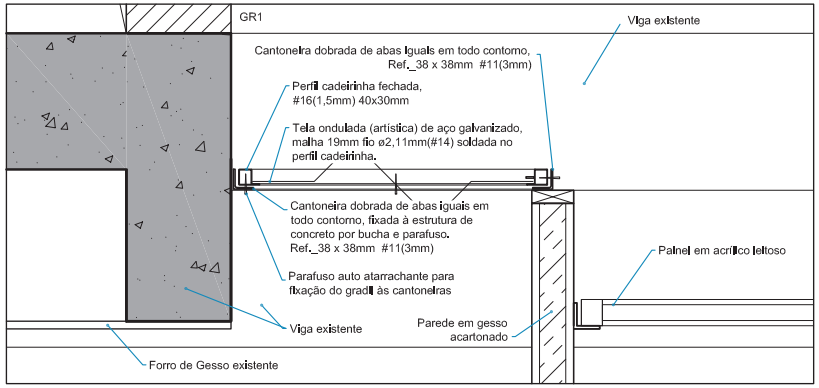

CORTE AA - GR1 e GR2
ESCALA 1/10

NOTAS:


1- DESCRIÇÃO: Gradil metálico para vedação do almoxarifado com quadro suporte de estrutura metálica independente para fixação da grade à estrutura de concreto.

2 - QUADRO SUPORTE: Suporte do gradil em estrutrura metálica tratada com primer e acabamento com pintura epoxi na cor grafite. Cantoneira dobrada de abas iguais, fixada à estrutura de concreto por bucha e parafuso. Ref._38 x 38mm #11(3mm). Dimensões 2350 x 610mm e 700x610mm.


3 - GRADIL: gradil em estrutrura metálica e tela ondulada (artística) de aço galvanizado, tratado com primer e acabamento com pintura epoxi na cor grafite. Estrutura em perfil cadeirinha fechada, #16 40x30mm e tela ondulada malha 19mm fio ø2,11mm (#14), fixada ao suporte por meio de parafuso autoatarrachante. Dimensões 2340 x 600mm e 690x600mm.

4 - CONFERIR MEDIDAS NO LOCAL


EA1 E BALCÃO DA RECEPÇÃO

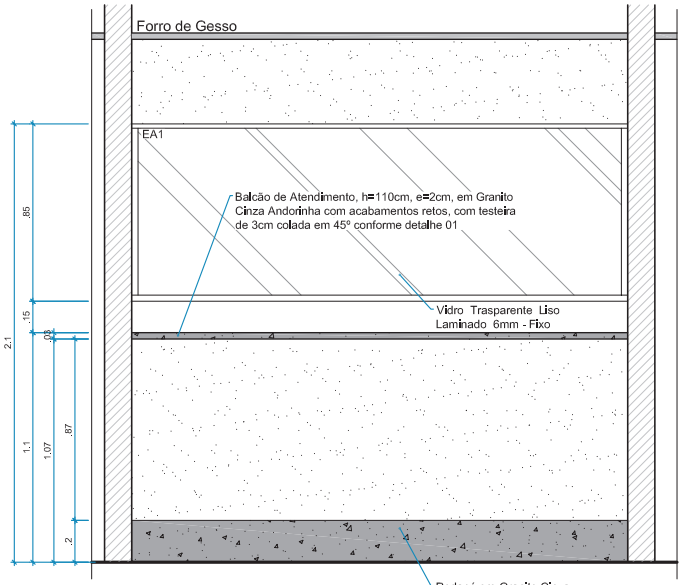


VISTA EXTERNA
ESCALA 1/25

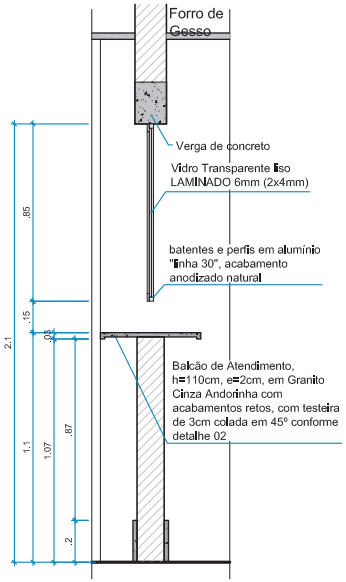

CORTE AA
ESCALA 1/25

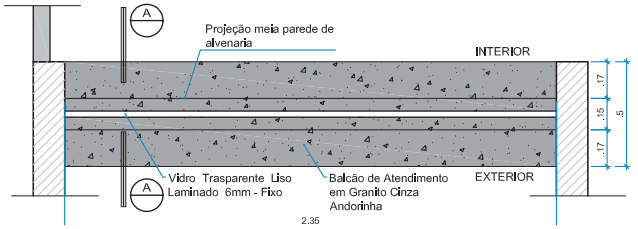

PLANTA BAIXA
ESCALA 1/25

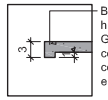

Balcão de Atendimento, h=110cm, e=2cm, em Granito Cinza Andorinha com acabamentos retos, com testeira de 3cm colada em 45° conforme detalhe 02

DETALHE 1
ESCALA 1/10

NOTAS:

1- DESCRIÇÃO: Esquadrias de alumínio anodizado fosco e vidro fixo, 6mm laminado transparente liso. Dimens. 2350 x 850mm.

2 - CONFERIR MEDIDAS NO LOCAL

.	.		
		.	.
.	.		
		.	.
0A	ABR/17		
		JMM	RNRA
Nº	DATA	AUTOR	VISTO
		METRÔ	

Cor desc.	Cor plot	Esp. (mm)
1	7	0,10
2	7	0,15
3	7	0,20
4	7	0,25
5	7	0,40
6	7	0,60
7	7	0,80
8	5	0,10
9	9	0,20
10	10	0,10
–	–	–
–	–	–
250	250	0,10
251	251	0,10
252	252	0,10
253	253	0,10
254	254	0,20

REGIÃO
ÁGUAS CLARAS

ENDEREÇO
AV. JEQUITIBÁ - N° 155

AUTOR

REINALDO NAVARRO
(CAU - A48467-9)

JÉSSICA MOREIRA MANES
(CAU - A78565-2)

VISTO

DANIELA DINIZ RODRIGUES
(CAU - A17796-2)

R.T. IMPL. OBRA

(NOME COMPLETO)
(CAU / CREA) - (ART)

(NOME COMPLETO)
(CAU / CREA) - (ART)

UNIDADE DE CONSTRUÇÃO / SISTEMA E SUBSISTEMA
BLOCO C

REGIÃO / TRECHO
PRÉDIO DOS SERVIÇOS GERAIS

ESPECIALIDADE / SUBESPECIALIDADE / COMPONENTE DO SISTEMA
ARQUITETURA


TIPO/ESPECIFICAÇÃO DO DOCUMENTO
ESQUADRIAS E DETALHE BALCÃO
.
.
.

MODAL: METRÔ-DF	LINHA: -
ETAPA: EXECUTIVO	ÁREA: N.A.
ESCALA: INDICADA	FOLHA: -
DATA: MAR./2017	REVISÃO: 0A


CODIFICAÇÃO
DE.5/67.9A/E1.073

METRÔ DF


BALCÃO DE ATENDIMENTO DE EXPEDIENTE

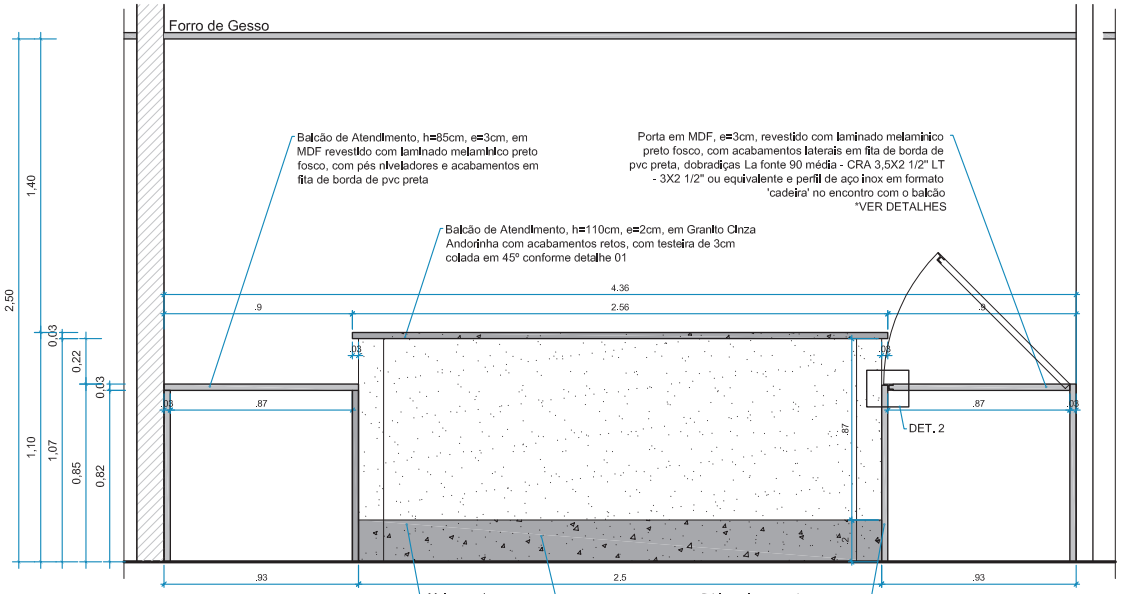


VISTA EXTERNA
ESCALA 1/25

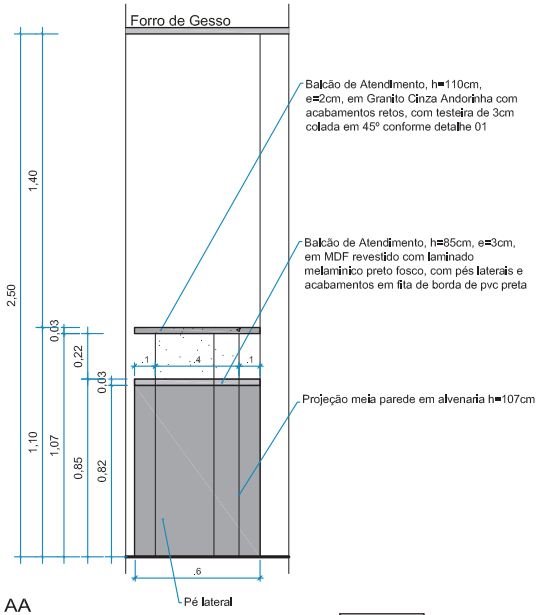


CORTE AA
ESCALA 1/25

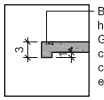

DETALHE 1
ESCALA 1/10

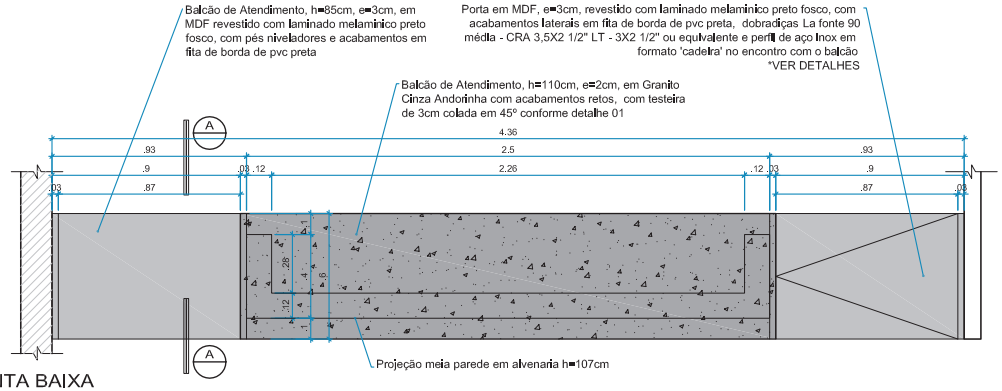

PLANTA BAIXA
ESCALA 1/25

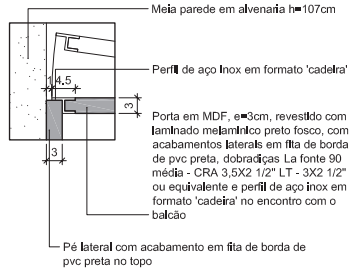

DETALHE 2
ESCALA 1/10

Nº	DATA	AUTOR	VISTO
0A	ABR/17	JMM	RNRA
		METRÔ	

Cor desc.	Cor plot	Esp. (mm)
1	7	0,10
2	7	0,15
3	7	0,20
4	7	0,25
5	7	0,30
6	7	0,40
7	7	0,50
8	7	0,60
9	5	0,70
10	9	0,80
11	13	0,90
—	—	—
—	—	—
250	250	0,10
251	251	0,10
252	252	0,10
253	253	0,10
254	254	0,20

REGIÃO
ÁGUAS CLARAS

ENDEREÇO
AV. JEQUITIBÁ - N° 155

AUTOR
REINALDO NAVARRO
(CAU - A48467-9)

JÉSSICA MOREIRA MANES
(CAU - A78565-2)

VISTO
DANIELA DINIZ RODRIGUES
(CAU - A17796-2)

R.T. IMPL. OBRA
(NOME COMPLETO)
(CAU / CREA) - (ART)

(NOME COMPLETO)
(CAU / CREA) - (ART)

UNIDADE DE CONSTRUÇÃO / SISTEMA E SUBSISTEMA
BLOCO C

REGIÃO / TRECHO
PRÉDIO DOS SERVIÇOS GERAIS

ESPECIALIDADE / SUBESPECIALIDADE / COMPONENTE DO SISTEMA
ARQUITETURA

TIPO/ESPECIFICAÇÃO DO DOCUMENTO
DETALHAMENTO BALCÃO
.
.
.

MODAL
METRÔ-DF

LINHA
-

ETAPA
EXECUTIVO

ÁREA
N.A.

ESCALA
INDICADA

FOLHA
-


DATA
MAR./2017

REVISÃO
0A


CODIFICAÇÃO
DE.5/67.9A/E1.074


METRÔ DF

BALCÃO DE ATENDIMENTO DE UNIFORMES

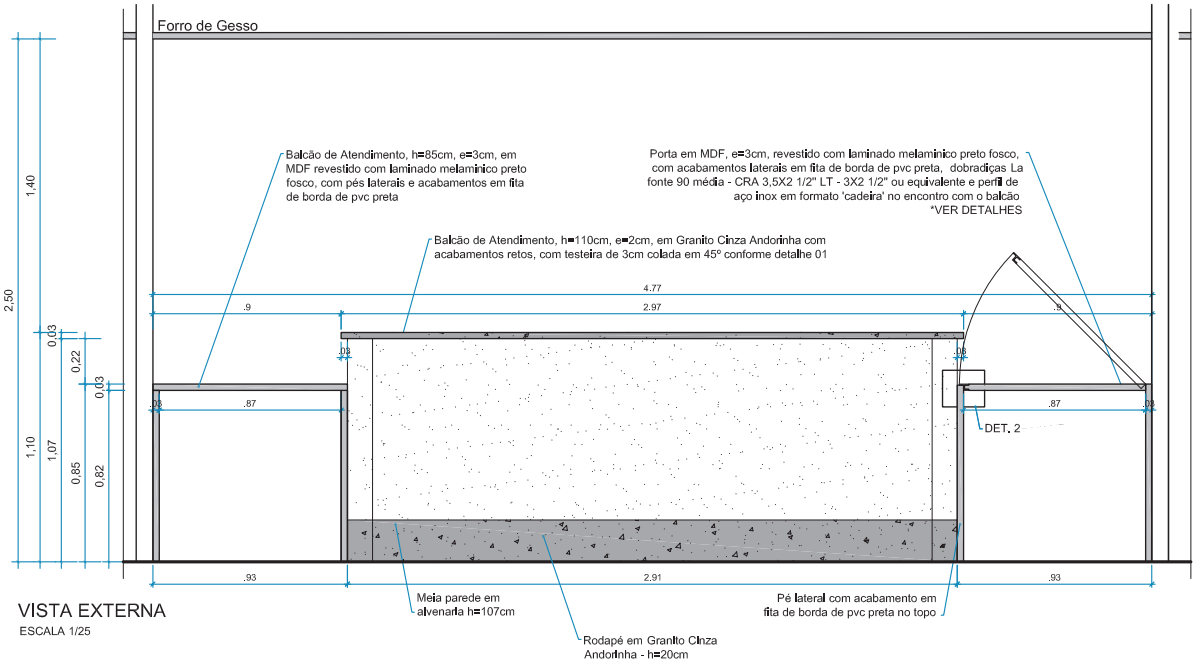


VISTA EXTERNA
ESCALA 1/25

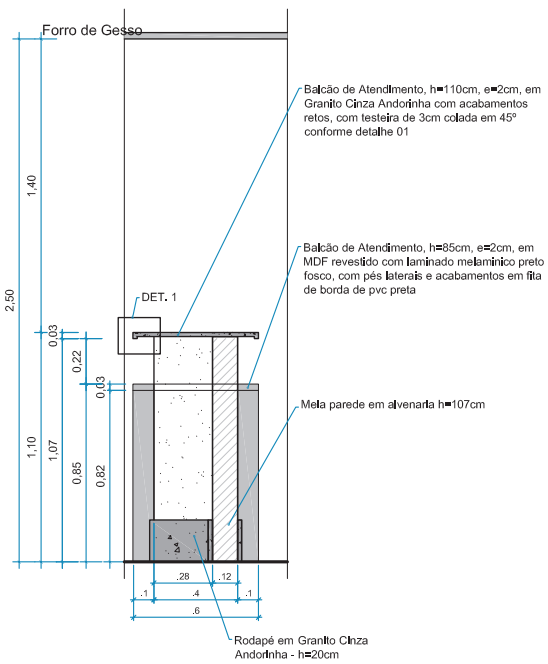


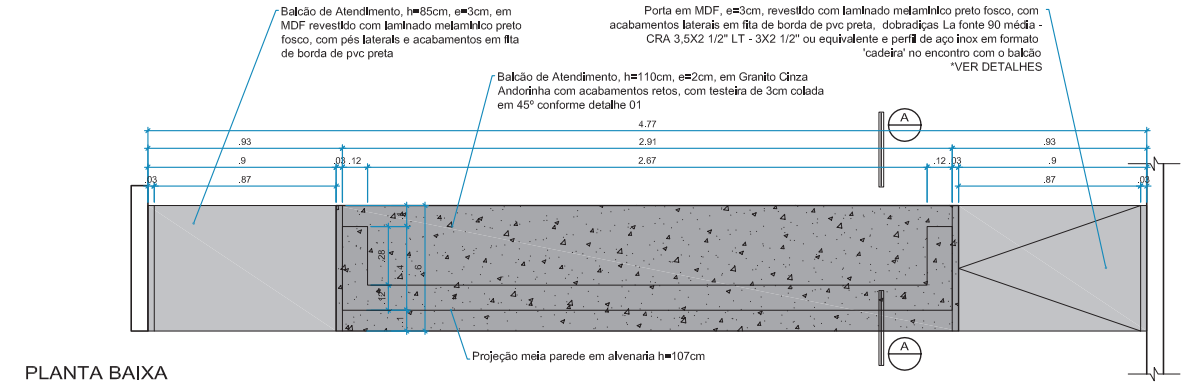

PLANTA BAIXA
ESCALA 1/25

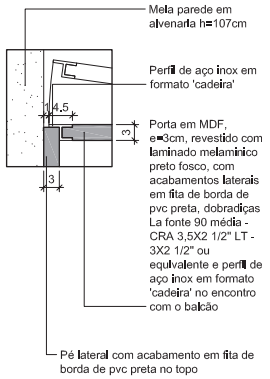

DETALHE 2
ESCALA 1/10

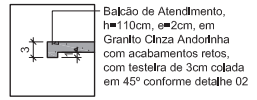

DETALHE 1
ESCALA 1/10

.	.	.	.
.	.	.	.
0A	ABR/17	JMM	RNRA
Nº	DATA	AUTOR	VISTO
		METRÔ	

Cor des.	Cor plot	Esp. (mm)
1	7	0,15
2	7	0,15
3	7	0,25
4	7	0,35
5	7	0,40
6	7	0,60
7	7	0,20
8	8	0,15
9	9	0,25
10	10	0,15
—	—	—
—	—	—
250	250	0,15
251	251	0,15
252	252	0,15
253	253	0,15
254	254	0,25

REGIÃO
ÁGUAS CLARAS

ENDEREÇO
AV. JEQUITIBÁ - Nº 155

AUTOR
REINALDO NAVARRO
(CAU - A48467-9)

JÉSSICA MOREIRA MANES
(CAU - A78565-2)

VISTO
DANIELA DINIZ RODRIGUES
(CAU - A17796-2)

R.T. IMPL. OBRA
(NOME COMPLETO)
(CAU / CREA) - (ART)

(NOME COMPLETO)
(CAU / CREA) - (ART)

UNIDADE DE CONSTRUÇÃO / SISTEMA E SUBSISTEMA
BLOCO C

REGIÃO / TRECHO
PRÉDIO DOS SERVIÇOS GERAIS

ESPECIALIDADE / SUBESPECIALIDADE / COMPONENTE DO SISTEMA
ARQUITETURA

TIPO/ESPECIFICAÇÃO DO DOCUMENTO
DETALHAMENTO BALCÃO
.
.
.

MODAL: METRÔ-DF	LINHA: -
ETAPA: EXECUTIVO	ÁREA: N.A.
ESCALA: INDICADA	FOLHA: -
DATA: MAR./2017	REVISÃO: 0A
CODIFICAÇÃO: DE.5/67.9A/E1.075	

METRÔ DF