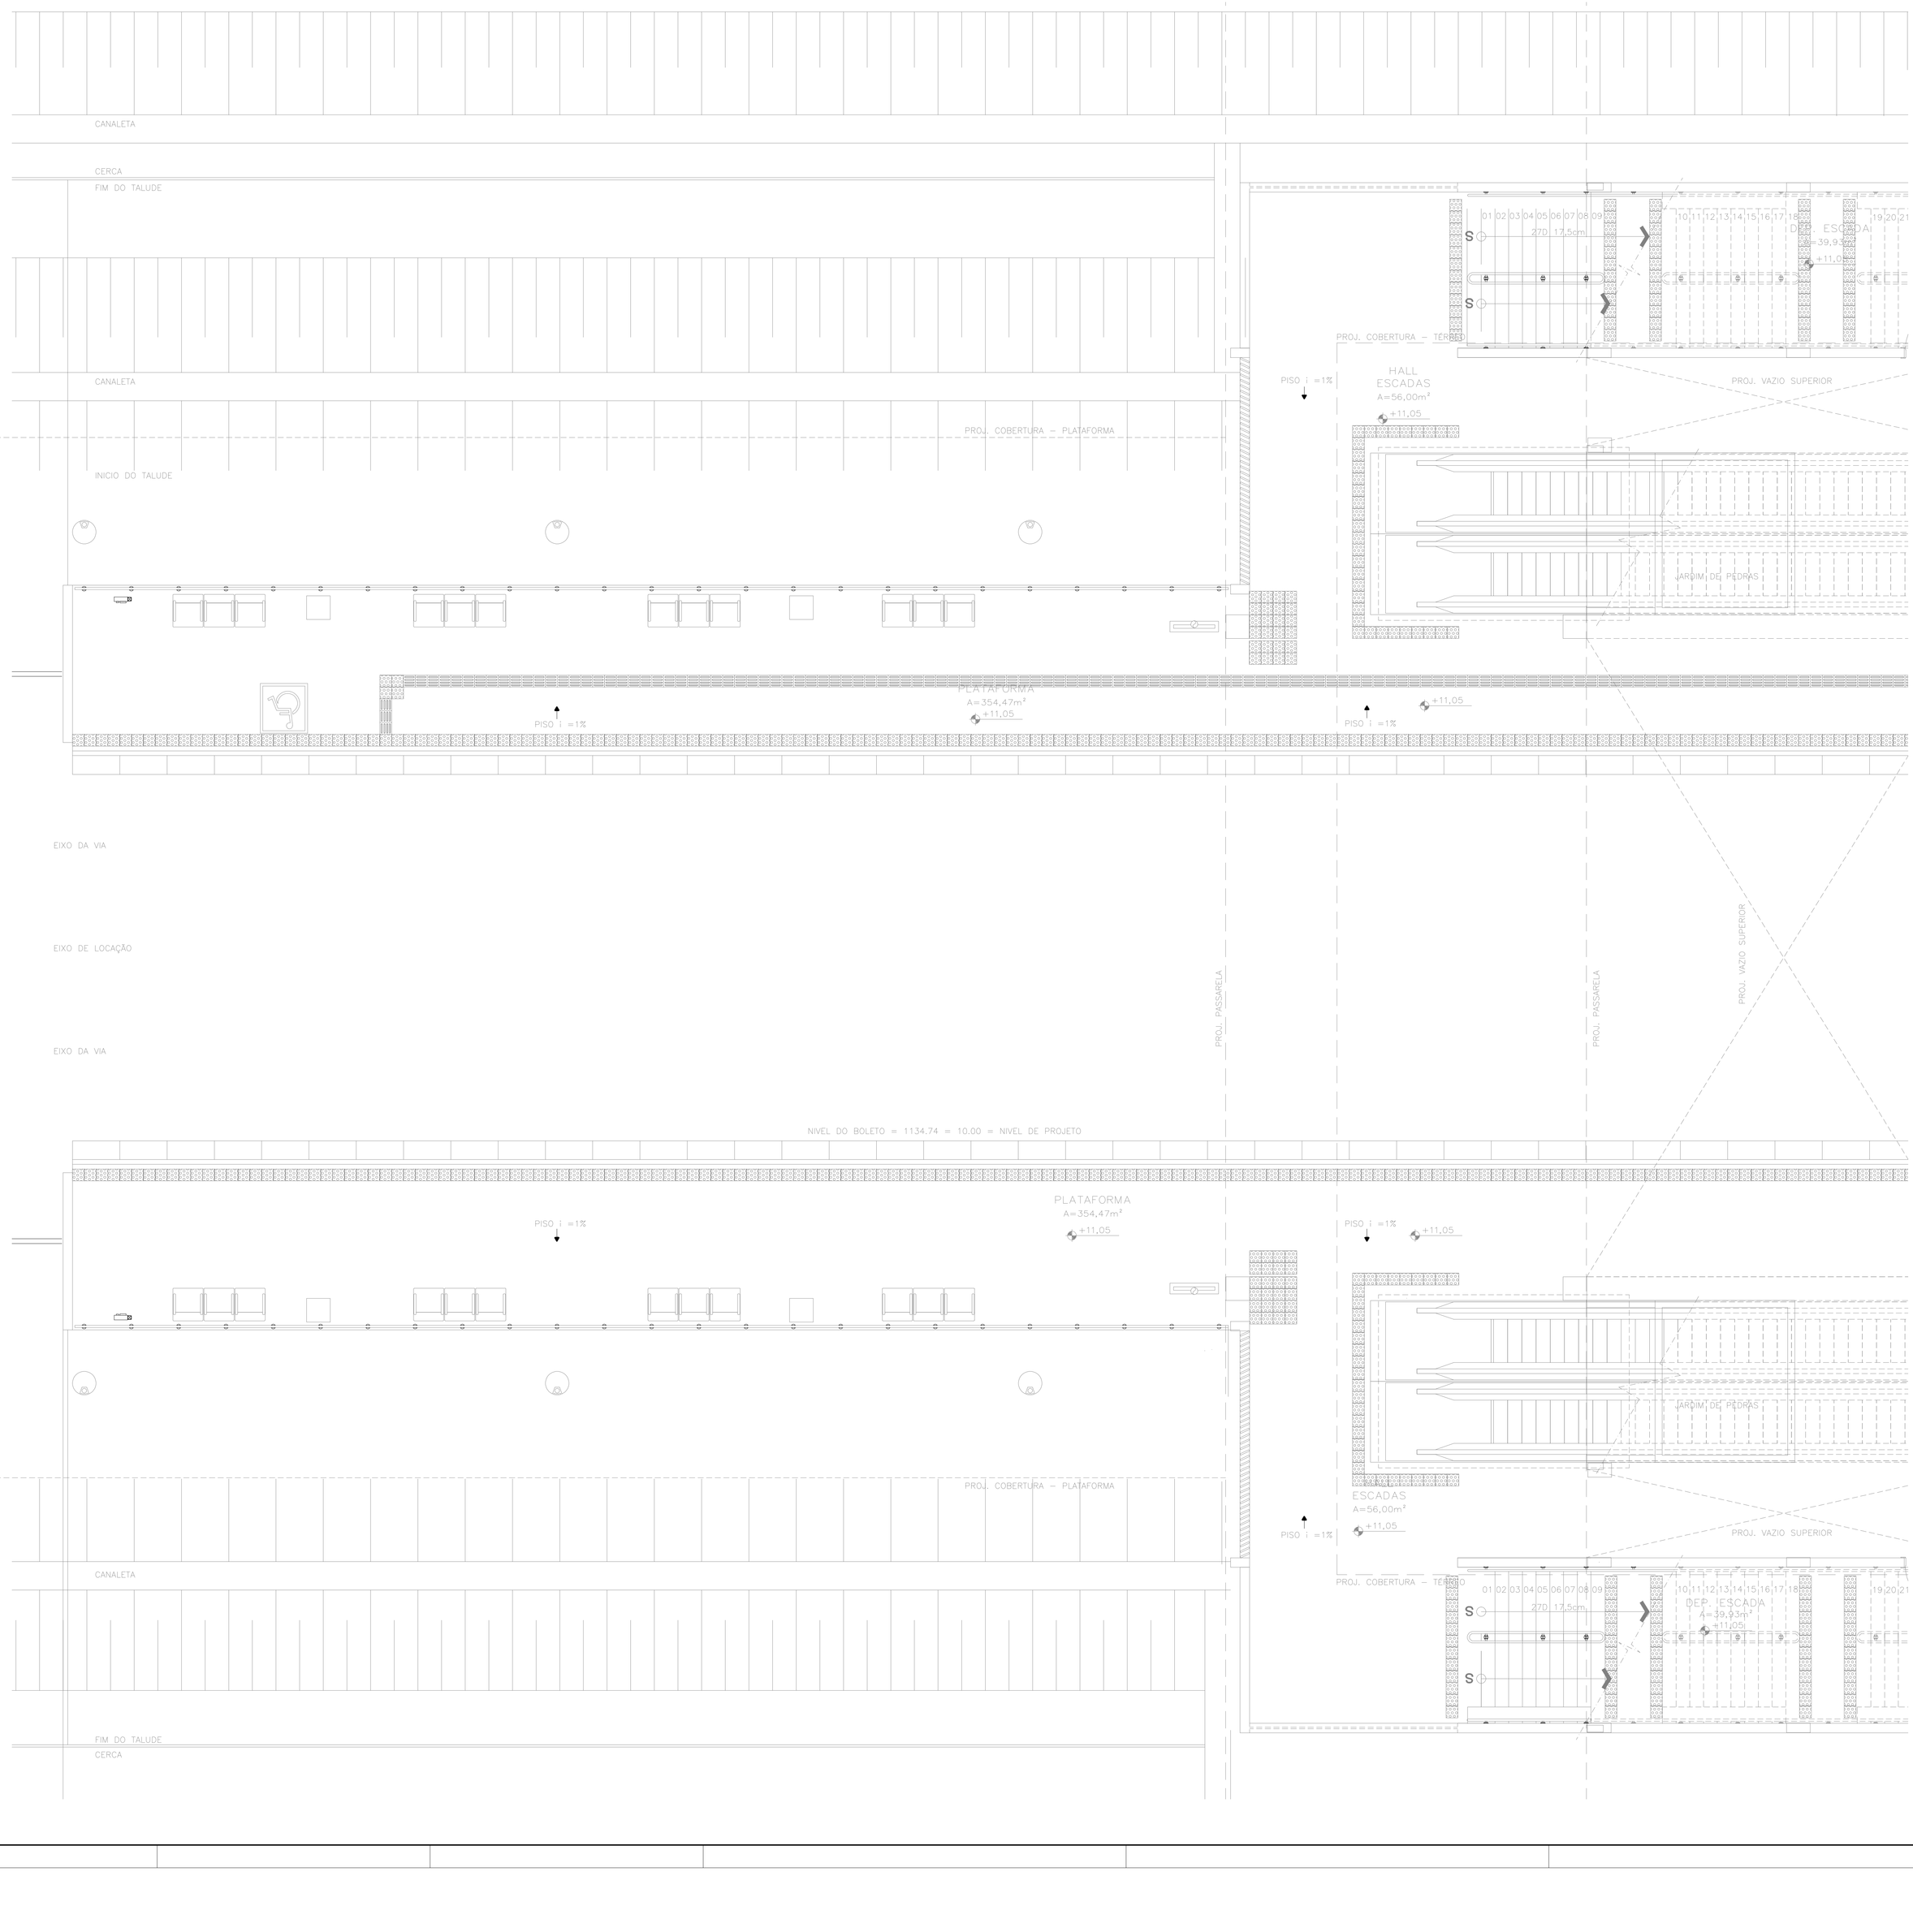


LEGENDA

SÍMBOLO	DESCRIÇÃO – ESPECIFICAÇÃO
	RACK PADRÃO 19" – ALTURA 42U TIPO FECHADO, COM ORGANIZADORES DE CABOS LATERAIS E SUPERIOR PARA GRANDE QUANTIDADE DE CABOS. COM EQUIPAMENTOS DE TELECOMUNICAÇÕES – VOZ/DADOS.
	TOMADA RJ-45 UNIVERSAL PARA DADOS
	ELETRODUTO EM FERRO GALVANIZADO PELO ENTE FORRO, QUANDO NÃO COTADO Ø=3/4"(20mm).
	ELETROCALHA GALVANIZADA SOBRE O FORRO, FAB. MEGA OU TECNICAMENTE EQUIVALENTE DIMENSÕES INDICADAS NO PROJETO.
	CONDULETES EM LIGA DE ALUMINIO, TIPOS C, E, LR, LL, T e X.
	ESPAÇO VAZIO NO RACK.
	ORGANIZADOR HORIZONTAL DE CABOS.
	PATCH PANEL 1U ANGULAR DE 24 PORTAS CAT.6.
	INDICA ELETRODUTO QUE SOBE / INDICADA ELETRODUTO QUE DESCE

NOTAS

1 – E PARTE INTEGRANTE DESTE PROJETO AS NORMAS RELACIONADOS NO CADERNO DE ESPECIFICAÇÕES TECNICAS.
2 – AS GRANDEZAS ESTÃO EXPRESSAS COMO COMUMENTE ULTILIZADAS NO MERCADO, PODENDO EM ALGUNS CASOS COEXISTIREM MEDIDAS NO SISTEMA INTERNACIONAL (MKS) COM OUTRAS COMO POLEGADAS, URs, TRs, ETC.
3 – O DIÂMETRO NOMINAL MINIMO PARA OS DUTOS SERÁ Ø25mm (1") E AS COTAS ESTÃO OMISSAS.
4 – TODOS OS DUTOS TERÃO ACABAMENTOS COM BUCHA E ARUELA EM TODAS AS CAIXAS DE LIGAÇÃO E PASSAGEM.
5 – TODOS OS DESVIOS E DERIVAÇÕES SERÃO EFETUADOS ATRAVES DE CONDULETES.
6 – TODOS OS QUADROS TELEFÔNICOS BEM COMO OS RACK'S SERÃO ATERRADOS DE ACORDO COM OS CRITERIOS DE VINCULAÇÃO ESTABELECIDOS NA NORMA EIA/TIA–607.
7 – NAS DERIVAÇÕES E CURVAS DE DUTOS E CANALETAS, SERÃO UTILIZADOS OS ACESSÓRIOS APROPRIADOS PARA GARANTIR RAIO MINIMO DE CURVATURA (R=59mm) PARA OS CABOS F/UTP
8 – NOS PONTOS DE TELEFONES PÚBLICOS NÃO SERÃO INSTALADAS TOMADAS
9 – DEVERÁ SER FORNECIDO 100% DO TOTAL DOS PATCH CORDS E LINE CORDES COM CONECTORES 2 IDC/RJ–45 CAT. 6.

SIMBOLOGIA DE CABEAMENTO ESTRUTURADO

DESCRIÇÃO	REPRESENTAÇÃO
PONTO DE TELECOMUNICAÇÕES	PT–NNN SEQUENCIAL DO PONTO DE TELECOMUNICAÇÕES PONTO DE TELECOMUNICAÇÕES
TRECHO DE CABO	NN–CEMnnP NÚMERO DE PARES CABO ELETRÔNICO MULTILAN CAT.6 QUANTIDADE DE CABOS

NOMENCLATURA

CVxxx – CONDUTOR DE VINCULAÇÃO
CAxxx – CABO DE ATERRAMENTO
PTxxx – PONTO DE TELECOMUNICAÇÕES
CS – CAIXA DE SAIDA
CP – CAIXA DE PASSAGEM (ESPECIFICAÇÕES E DIMENSÕES NO PROJETO)
CPA – CAIXA DE PASSAGEM EM ALVENARIA
Eg – ENTRADA DE ANTENA.

Nº.4	MODIF.4		DATA.4				
Nº.3	MODIF.3		DATA.3				
Nº.2	MODIF.2		DATA.2				
Nº.1	MODIF.1		DATA.1				
Nº	MODIFICACAO	DATA	FEITO	VISTO	APROVO	DATA	APROVO
			CONTRATADA			METRO-DF	

REVISOES

METRÔ-DF | Metroquattro projetos e consultoria | 453

SETOR	ÁGUAS CLARAS-DF
ENDEREÇO	ESTAÇÃO 16 LINHA 01
PROPRIETARIO	METRO-DF
AUTOR DO PROJETO	JOSÉ VALDEZ F. SOUZA
RESPONSAVEL TECNICO	

PROPRIETÁRIO METRÔ–DF
AUTOR JOSÉ VALDEZ F. SOUZA CREA 7105/D DF
RESPONSAVEL

METRO-DF

VISTO	DATA
APROVO	DATA
ESCALA 1:75	ETAPA DE PROJ. EXECUTIVO
Nº MICROFILME	FOLHA CDV-02

UNIDADE DE CONSTRUCAO: ESTAÇÃO ARNIQUEIRAS
LOCAL: ÁGUAS CLARAS — AREA EXISTENTE: 3640m²
ESPECIALIDADE/SUBESPECIALIDADE: INSTALAÇÕES DE CABEAMENTO ESTRUTURADO — AREA ACRESCIDA: 210m²
TIPO/ESPECIFICACAO DO DOCUMENTO: PLANTA BAIXA PLATAFORMA — AREA TOTAL: 3850m²
DATA: 12/08/13
CODIFICACAO: DE.6/16.3M/J3.002 — REVISAO: 00