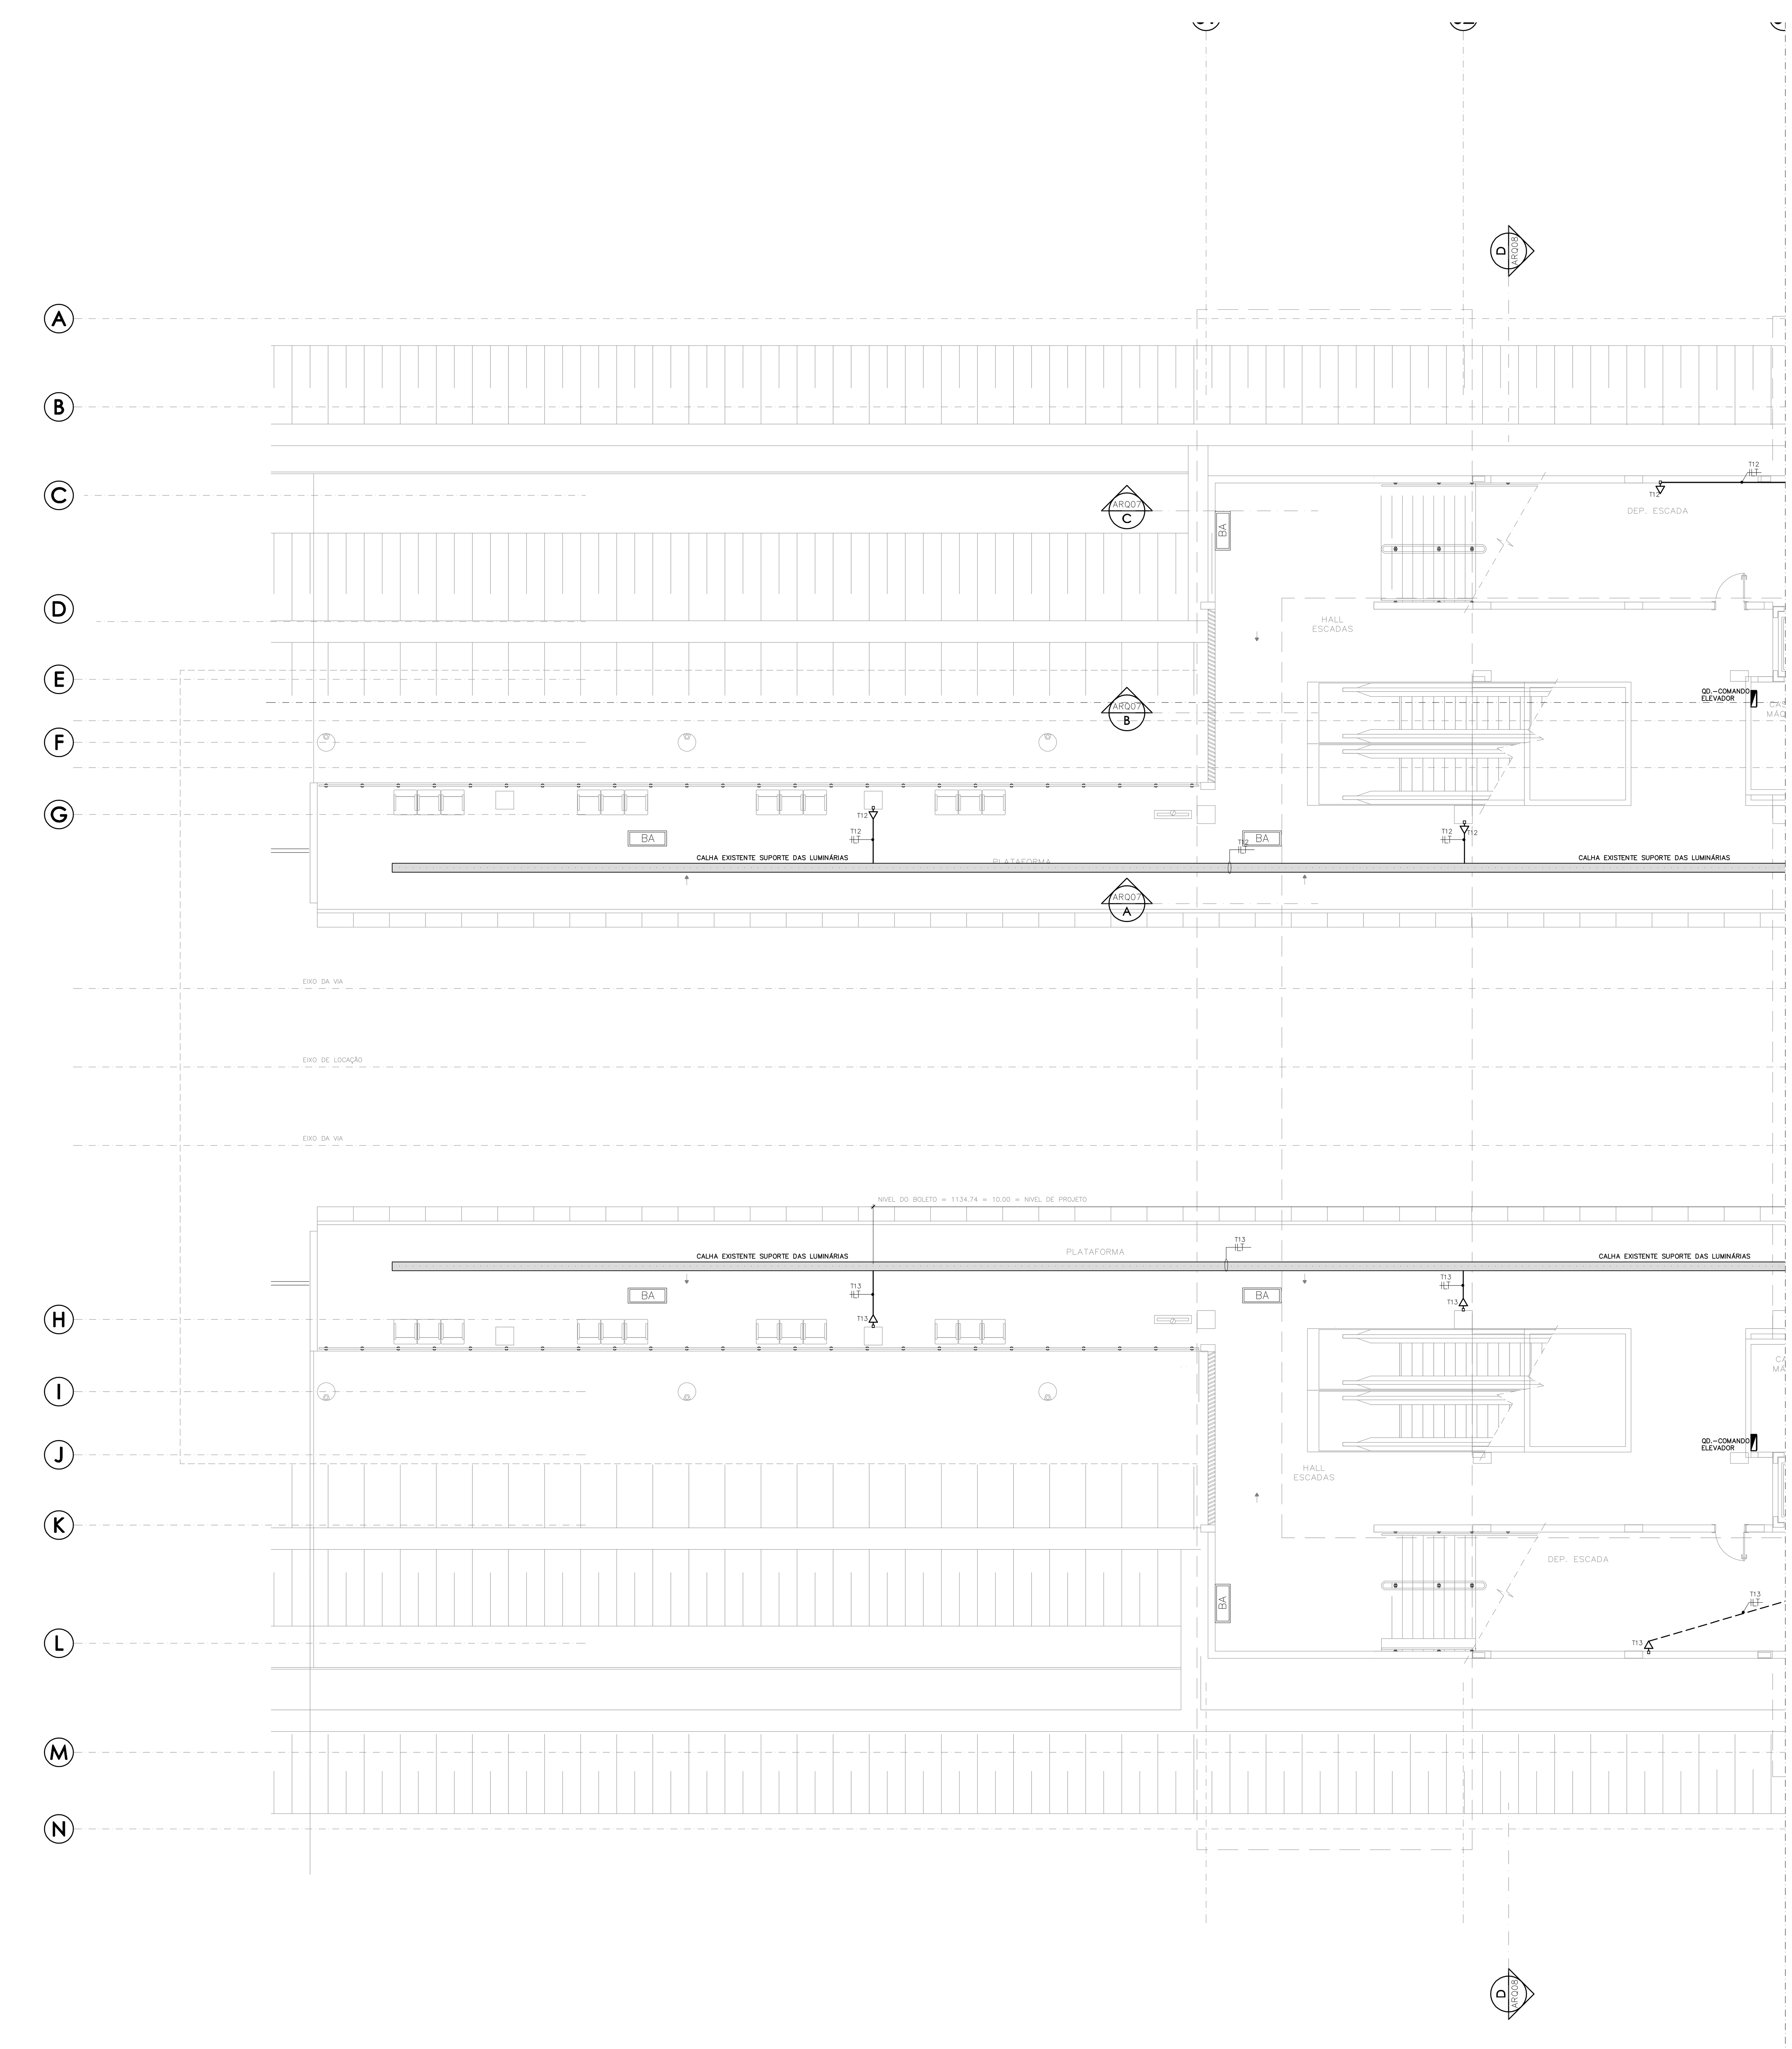


SIMBOLOGIA

Símbolo	Descrição
	CONJUNTO COM 1 TOMADA 2P+T, EM CAIXA 4x2" COM ESPELHO, INSTALADO EM ALVENARIA A 2,20m DO PISO, FAB.: BTICINO, LINHA MODUS, FAB.: PIAL , LINHA PIAL PLUS OU TECNICAMENTE EQUIVALENTE. POTÊNCIA, QUANDO NÃO INDICADA: 100W.
	CONJUNTO COM 1 TOMADA 2P+T, EM CAIXA 4x2" COM ESPELHO, INSTALADO EM ALVENARIA A 1,10m DO PISO, FAB.: BTICINO, LINHA MODUS, FAB.: PIAL , LINHA PIAL PLUS OU TECNICAMENTE EQUIVALENTE. POTÊNCIA, QUANDO NÃO INDICADA: 100W.
	CONJUNTO COM 1 TOMADA 2P+T, EM CAIXA 4x2" COM ESPELHO, INSTALADO EM ALVENARIA A 0,30m DO PISO, FAB.: BTICINO, LINHA MODUS, FAB.: PIAL , LINHA PIAL PLUS OU TECNICAMENTE EQUIVALENTE. POTÊNCIA, QUANDO NÃO INDICADA: 100W.
	CAIXA EM LIGA DE ALUMINIO, DIMENSÕES 4x2" COM CABOS COM FOLGA DE 0,5m TERMINADOS EM CONECTORES TIPO SINDAL ALTO NO TETO. POTÊNCIA ESPECIFICADA EM PROJETO.
	– ELETROCALHA GALVANIZADA PERFURADA COM TAMPA INSTALADA NO ENTREFORRO OU APARENTE. DIMENSÕES EM PROJETO: (75mm x 100mm); FAB.: MEGA OU TECNICAMENTE EQUIVALENTE.
	– ELETRODUTO DE AÇO GALVANIZADO INSTALADO NO ENTREFORRO OU APARENTE, QUANDO EMBUTIDO EM ALVENARIA SERÁ EM PVC RÍGIDO. QUANDO NÃO INDICADO DIÂMETRO 20mm. – ELETRODUTO COM FASE (VM), NEUTRO (PT) E TERRA (VD). CIRCUITOS QUANDO NÃO COTADOS POSSUEM CABOS DE #2,5MM2.
	CAIXA DE PASSAGEM EM LIGA DE ALUMINIO, DIMENSÕES 150x150x100mm.

REFERÊNCIA

DE.8/16.3M/J1.003	DE.8/16.3M/J1.004	DE.8/16.3M/J1.005	DE.8/16.3M/J1.006
DE.8/16.3M/J1.007	DE.8/16.3M/J1.008		

REVISÕES

Nº	MODIFICAÇÃO	DATA	FEITO	VISTO	APROVO	DATA	APROVO
Nº4	MODIF.4	DATA.4					
Nº3	MODIF.3	DATA.3					
Nº2	MODIFICAÇÃO PARECER Nº90/13	20/08/13					
Nº1	MODIFICAÇÃO PARECER Nº46/13	07/06/2013					

CONTRATADA — METRÔ-DF

METRÔ-DF | metroqu4ttro projetos e consultorias | 453

SETOR	ÁGUAS CLARAS-DF
ENDEREÇO	ESTAÇÃO 16 LINHA 01
PROPRIETÁRIO	METRÔ-DF
AUTOR DO PROJETO	JOSÉ VALDEZ F. SOUZA
RESPONSÁVEL TÉCNICO	

PROPRIETÁRIO: METRÔ–DF
AUTOR: JOSÉ VALDEZ F. SOUZA — CREA 7105/D DF
RESPONSÁVEL:

METRO-DF

VISTO	DATA
APROVO	DATA
ESCALA: 1:75	ETAPA DE PROJ.: EXECUTIVO
Nº MICROFILME	FOLHA: IEL-032

UNIDADE DE CONSTRUCAO: ESTAÇÃO ARNIQUEIRAS
LOCAL: ÁGUAS CLARAS
ESPECIALIDADE/SUBESPECIALIDADE: INSTALAÇÕES ELÉTRICAS - FORÇA
TIPO/ESPECIFICACAO DO DOCUMENTO: PLANTA BAIXA PLATAFORMA
AREA DE CONSTRUCAO: m²
DATA: 20/08/13
CODIFICACAO: DE.6/16.3M/J1.032
REVISAO: 0B