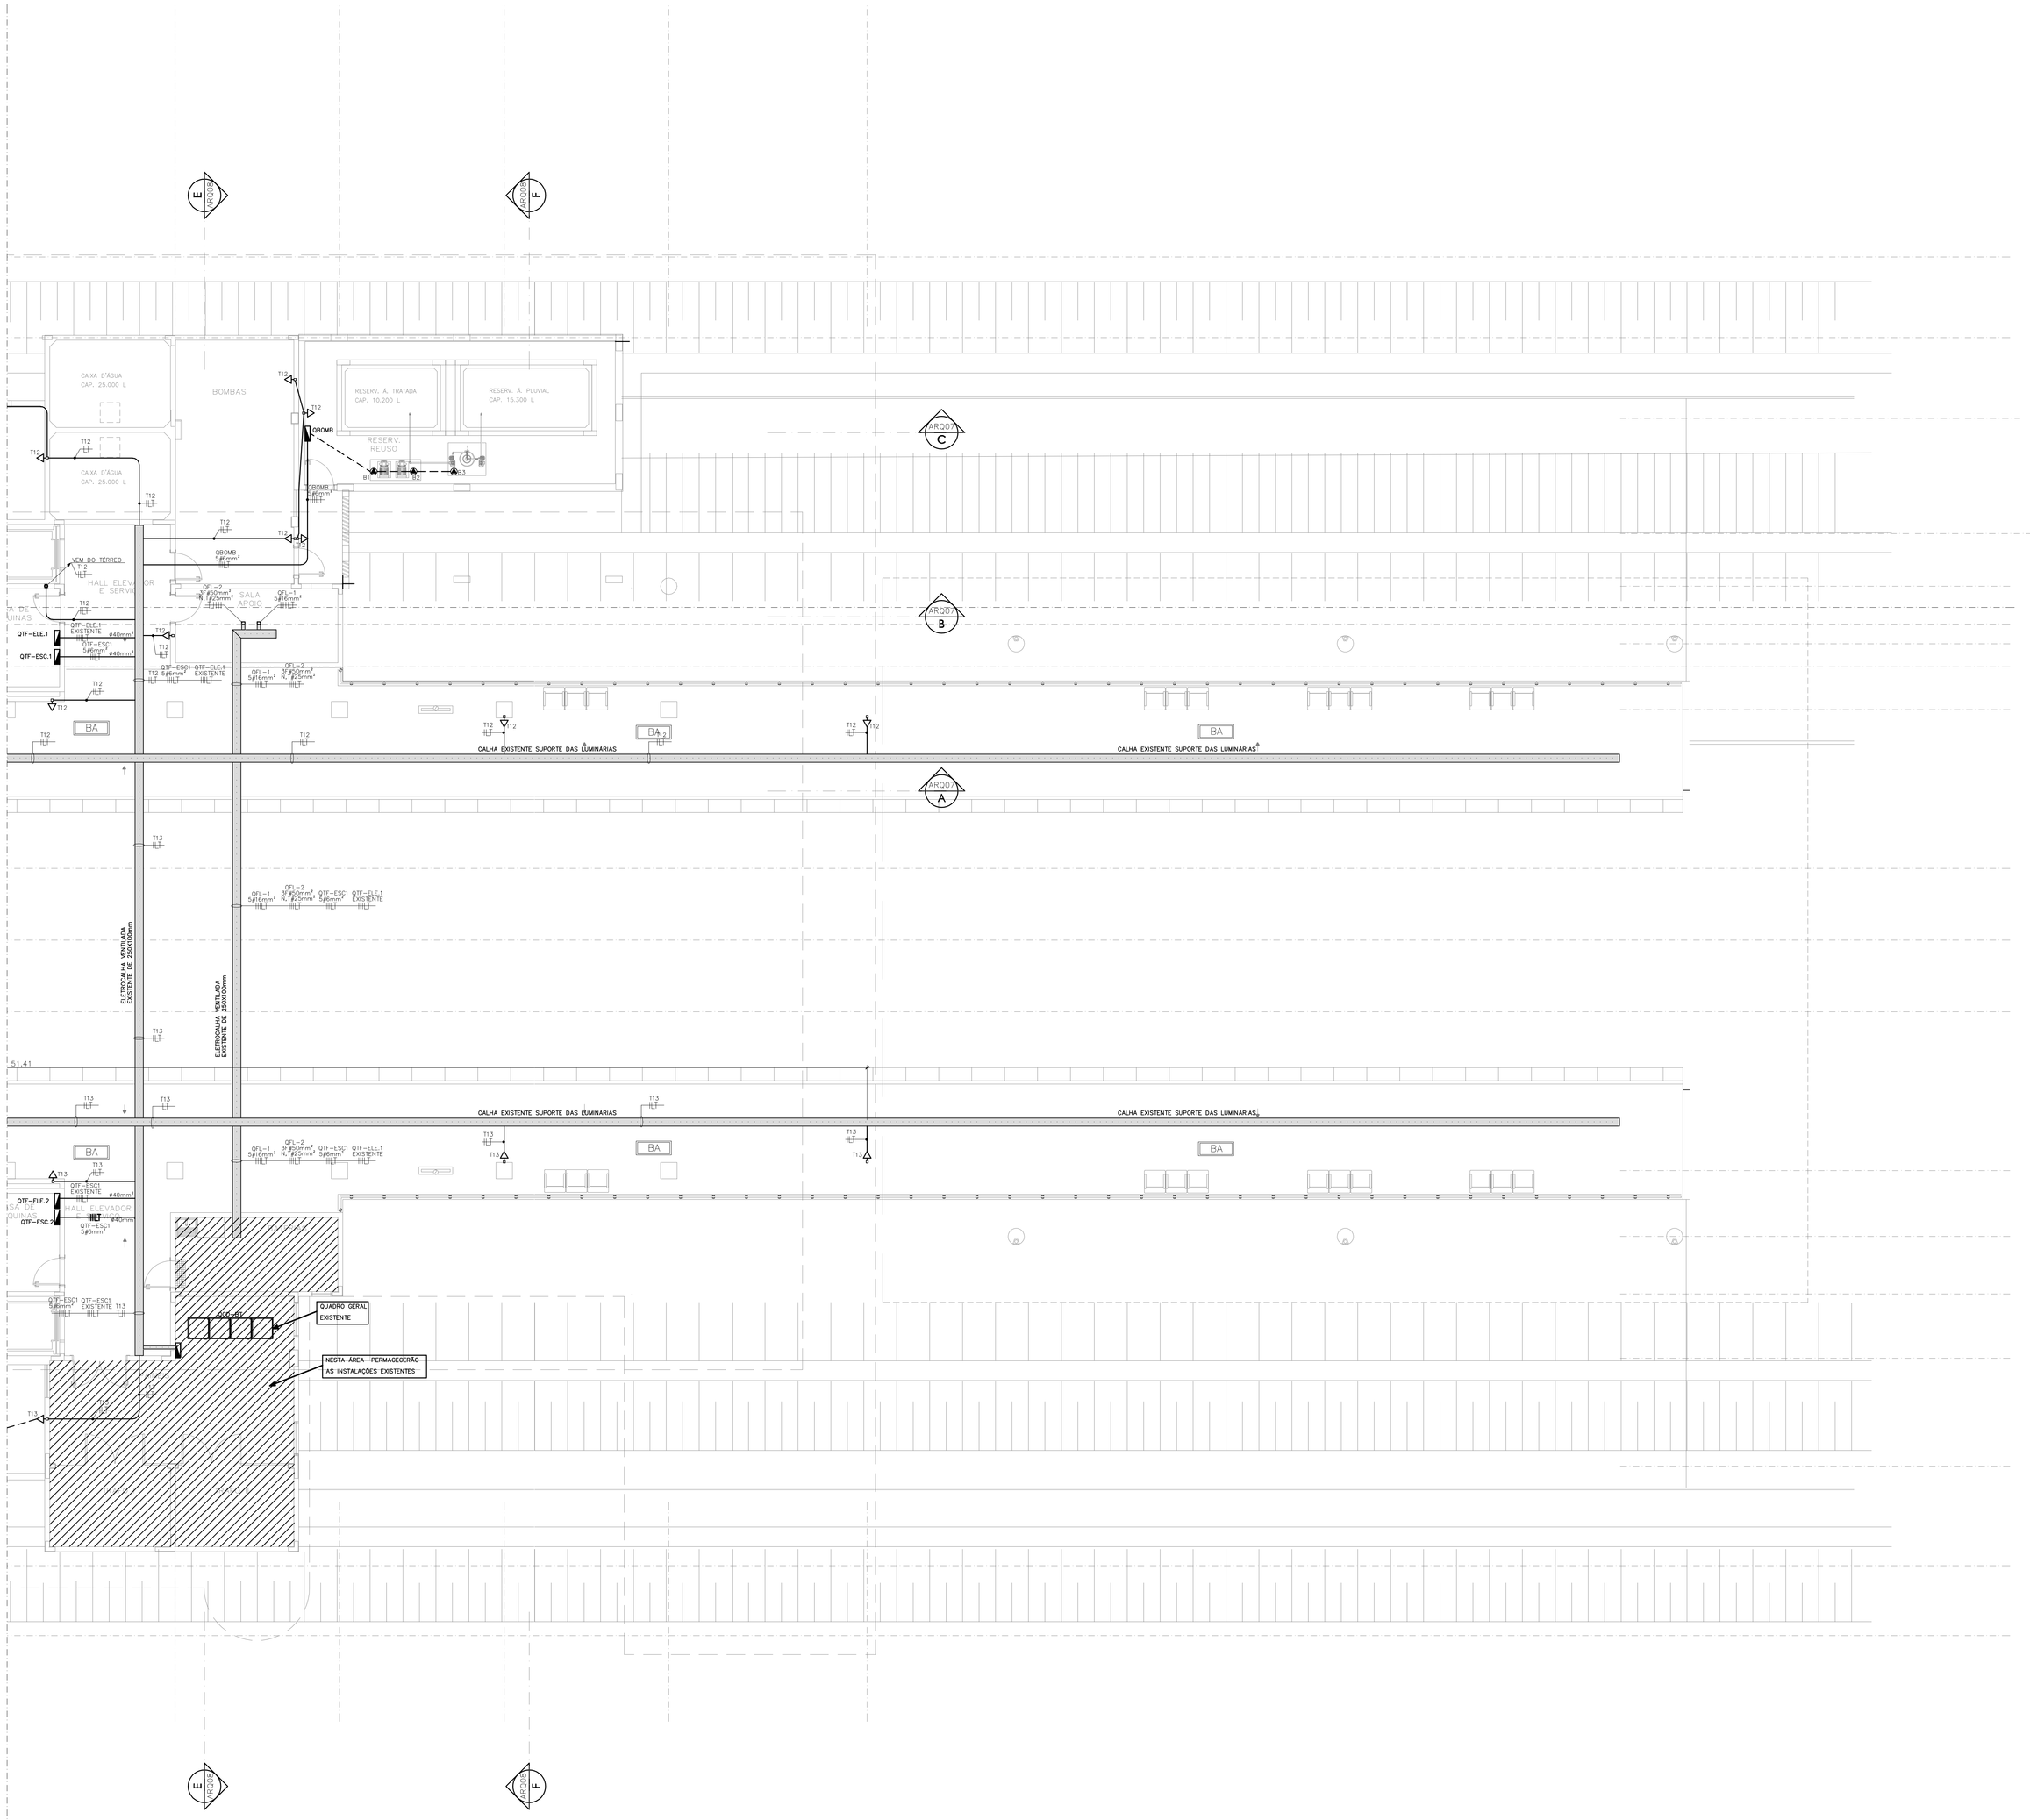


SIMBOLOGIA

	CONJUNTO COM 1 TOMADA 2P+T, EM CAIXA 4x2" COM ESPELHO, INSTALADO EM ALVENARIA A 2,20m DO PISO, FAB.: BTICINO, LINHA MODUS, FAB.: PIAL , LINHA PIAL PLUS OU TECNICAMENTE EQUIVALENTE. POTÊNCIA, QUANDO NÃO INDICADA: 100W.
	CONJUNTO COM 1 TOMADA 2P+T, EM CAIXA 4x2" COM ESPELHO, INSTALADO EM ALVENARIA A 1,10m DO PISO, FAB.: BTICINO, LINHA MODUS, FAB.: PIAL , LINHA PIAL PLUS OU TECNICAMENTE EQUIVALENTE. POTÊNCIA, QUANDO NÃO INDICADA: 100W.
	CONJUNTO COM 1 TOMADA 2P+T, EM CAIXA 4x2" COM ESPELHO, INSTALADO EM ALVENARIA A 0,30m DO PISO, FAB.: BTICINO, LINHA MODUS, FAB.: PIAL , LINHA PIAL PLUS OU TECNICAMENTE EQUIVALENTE. POTÊNCIA, QUANDO NÃO INDICADA: 100W.
	CAIXA EM LIGA DE ALUMINIO, DIMENSÕES 4x2" COM CABOS COM FOLGA DE 0,5m TERMINADOS EM CONECTORES TIPO SINDAL, ALTO NO TETO POTÊNCIA ESPECIFICADA EM PROJETO.
	– ELETROCALHA GALVANIZADA PERFURADA COM TAMPA INSTALADA NO ENTREFORRO OU APARENTE. DIMENSÕES EM PROJETO. (75mm x 100mm) FAB.: MEGA OU TECNICAMENTE EQUIVALENTE.
	– ELETRODUTO DE AÇO GALVANIZADO INSTALADO NO ENTREFORRO OU APARENTE, QUANDO EMBUTIDO EM ALVENARIA SERÁ EM PVC RÍGIDO. QUANDO NÃO INDICADO DIÂMETRO 20mm.
	– ELETRODUTO COM FASE (VM), NEUTRO (PT) E TERRA (VD). CIRCUITOS QUANDO NÃO COTADOS POSSUEM CABOS DE #2,5MM2.
	CAIXA DE PASSAGEM EM LIGA DE ALUMINIO, DIMENSÕES 150x150x100mm.

REFERÊNCIA

DE.8/16.3M/J1.003	DE.8/16.3M/J1.004	DE.8/16.3M/J1.005	DE.8/16.3M/J1.006
DE.8/16.3M/J1.007	DE.8/16.3M/J1.008		

Nº.4	MODIF.4		DATA.4				
Nº.3	MODIF.3		DATA.3				
Nº.2	MODIFICAÇÃO.PARECER.Nº90/13		20/09/13				
Nº.1	MODIFICAÇÃO.PARECER.Nº46/13		07/06/2013				
Nº	MODIFICACAO	DATA	FEITO	VISTO	APROVO	DATA	APROVO
			CONTRATADA			METRO-DF	

REVISOES

METRÔ-DF | Metroqu4ttro projetos e consultorias | 453

SETOR	ÁGUAS CLARAS-DF
ENDEREÇO	ESTAÇÃO 16 LINHA 01
PROPRIETARIO	METRO-DF
AUTOR DO PROJETO	JOSÉ VALDEZ F. SOUZA
RESPONSAVEL TECNICO	

PROPRIETÁRIO METRÔ-DF

AUTOR JOSÉ VALDEZ F. SOUZA CREA 7105/D DF

RESPONSÁVEL

METRO-DF

VISTO	DATA
APROVO	DATA
ESCALA 1:75	ETAPA DE PROJ. EXECUTIVO
Nº MICROFILME	FOLHA IEL-033

UNIDADE DE CONSTRUCAO: ESTAÇÃO ARNIQUEIRAS

LOCAL: ÁGUAS CLARAS

ESPECIALIDADE/SUBESPECIALIDADE: INSTALAÇÕES ELÉTRICAS - FORÇA

TIPO/ESPECIFICACAO DO DOCUMENTO: PLANTA BAIXA PLATAFORMA

AREA DE CONSTRUIDA: m²

DATA: 20/08/13

CODIFICACAO: DE.6/16.3M/J1.033

REVISAO: 06