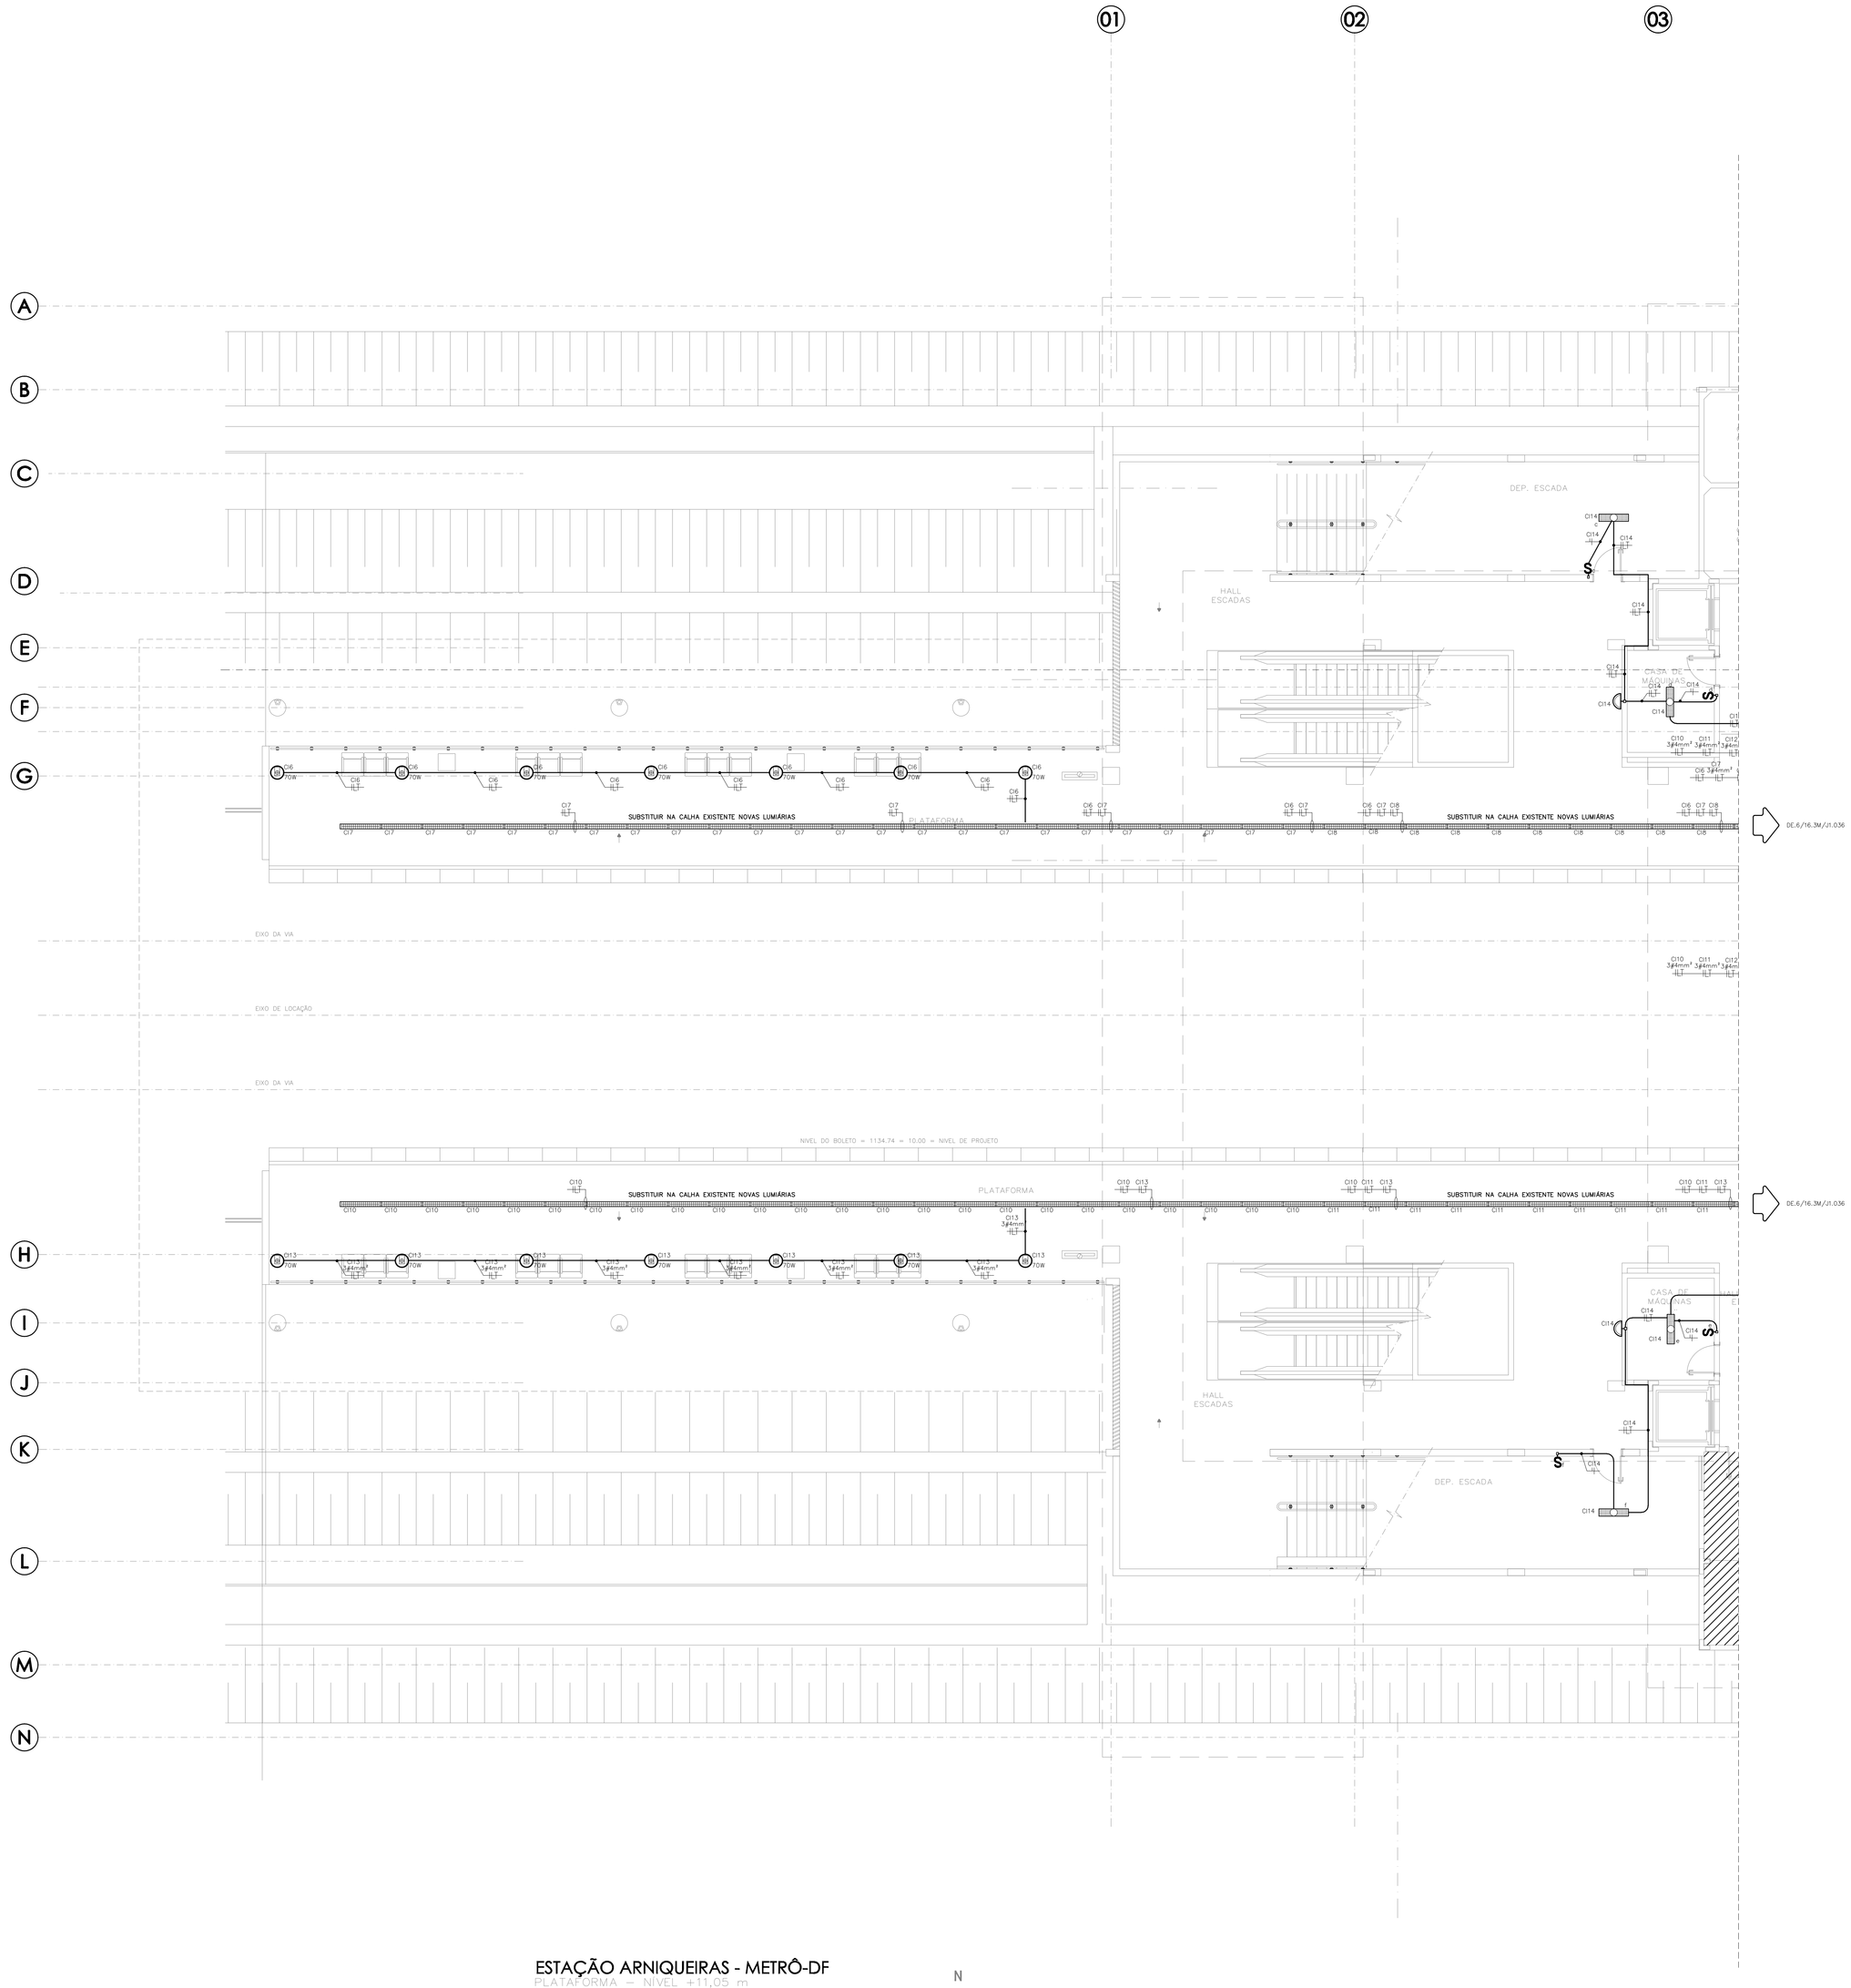



## SIMBOLOGIA

| | |
|---|---|
| | – LUMINÁRIA DE EMBUTIR 2x28W – EFTA03 – BLINDADA DIFUSOR EM VIDRO TEMPERADO,PINTURA EPÓXI–PÓ, COR BRANCA, MOLD. EM CHAPA DE AÇO PARAFUSADA. FAB.: ITAIM, STILUX, PHILIPS OU TECNICAMENTE EQUIVALENTE. |
| | – LUMINÁRIA DE EMBUTIR PARA FORRO DE GESSO COM DUAS LÂMPADAS FLUORESCENTES TLS DE 54W, IRC=85, TEMPERATURA DE COR 4000K, REFLETOR EM ALUMÍNIO E ALETAS BRANCAS. CORPO EM CHAPA DE AÇO, PINTURA EPÓXI PÓ COR BRANCA. FAB. STILUX MOD. SLE 719 – 2X54W, REATOR ELETRÔNICO 2x54W, PARTIDA PROGRAMADA, FP>0,95, BF=1, THD<15%. |
| | – LUMINÁRIA DE TETO PENDENTE PARA ILUMINAÇÃO INDUSTRIAL E COMERCIAL INTERNA, ALOJAMENTO EM LIGA DE ALUMÍNIO INJETADO, PINTADO ELETROSTATICAMENTE EM TINTA EPÓXI NA COR BRANCA, AJUSTÁVEL E COM GANCHO PARA SUSTENTAÇÃO. REFLETOR E DIFUSOR EM ACRÍLICO TRANSPARENTE PRISMÁTICO. PORTA–LÂMPADA E–27 COM ALTO FATOR DE POTÊNCIA. 0,95. REF.: MDV/250/400, COM LÂMPADA DE VAPOR METÁLICO 150W/3200K, FAB. PHILIPS REF.: CDO–T 150W E 70W E REATOR DIMERIZÁVEL COM FATOR DE POTÊNCIA 0,95, FAB. PHILIPS REF.: HID–DV 150 CDO. |
| | – LUMINÁRIA DE EMBUTIR, CORPO EM CHAPA DE AÇO TRATADO E PINTADO NA COR BRANCA. DIFUSOR EM ACRÍLICO LEITOSO COM 2 LÂMPADAS FLUORESCENTES COMPACTAS DE 18W COM REATOR ELETRÔNICO DE ALTO FATOR DE POTÊNCIA E ALTO RENDIMENTO, FP>0,9, FAB ITAIM, PRODUTO CIANTA OU TECNICAMENTE EQUIVALENTE. |
| | – LUMINÁRIA CILÍNDRICA DE SOBREPOR, TIPO ARANDELA, CORPO E CANOPLA EM ALUMÍNIO REPUXADO COM PINTURA ELETROSTÁTICA EPÓXI–PÓ NA COR BRANCA. DIFUSOR EM VIDRO CILÍNDRICO LEITOSO. REF.: GRANADA LÂMPADA 1X60, CÓD: 8180.1A1.440, FAB: ITAIM OU TECNICAMENTE EQUIVALENTE. |
| | – LUMINÁRIA DE EMBUTIR PARA FORRO DE GESSO, COM QUATRO LÂMPADAS FLUORESCENTES TL5 DE 14W, IRC>85, TEMPERATURA DE COR 4000K, REFLETOR EM ALUMÍNIO E ALETAS BRANCAS. CORPO EM CHAPA DE AÇO, PINTURA EM EPÓXI PÓ COR BRANCA, FAB. STILUX MOD. SLE 710 – 2X54W, REATOR ELETRÔNICO 2x54W, PARTIDA PROGRAMADA, FP>0,95, BF=1, THD<15%. |
| | – LUMINÁRIA CIRCULAR DE EMBUTIR, 1XTC – D (EL) 18W, OPALA, CORPO EM ALUMÍNIO REPUXADO COM PINTURA ELETROSTÁTICA EPÓXI–PÓ NA COR BRANCA, REFLETOR EM ALUMÍNIO ANODIZADO E DIFUSOR RECUADO EM VIDRO RECUADO EM VIDRO PLANO TEMPERADO. CÓD:8017.106.1X0 . FAB: ITAIM OU TECNICAMENTE EQUIVALENTE. |
| | – CAIXA DE PASSAGEM EM ALUMÍNIO, COM TAMPA, NO TETO. DIMENSÕES: 150x150mm. |
| | – ELETROCALHA GALVANIZADA PERFURADA COM TAMPA INSTALADA NO ENTREFORRO OU APARENTE, DIMENSÕES EM PROJETO: (75mm x 100mm); FAB.: MEGA OU TECNICAMENTE EQUIVALENTE. |
| | – ELETRODUTO DE AÇO GALVANIZADO INSTALADO NO ENTREFORRO OU APARENTE, QUANDO EMBUTIDO EM ALVENARIA SERÁ EM PVC RÍGIDO, QUANDO NÃO INDICADO DIÂMETRO 32mm. |
| | – INTERRUPTOR DE DUAS OU MAIS SEÇÕES PARA ACIONAMENTO DAS LUMINÁRIAS "a", "b" e "c", FAB. BTICINO LINHA LUZH OU TECNICAMENTE EQUIVALENTE. |
| | – ELETRODUTO COM FASE (VM), NEUTRO (PT) E TERRA (VD). CIRCUITOS QUANDO NÃO COTADOS POSSUEM CABOS DE #2,5MM2. |
| | – CAIXA EM ALVENARIA COM TAMPA 1–16. |
| | – LUMINÁRIA RETANGULAR PARA POSTE TIPO PÉTALA CALCÁRIO–P. CORPO EM CHAPA DE AÇO TRATADA ZINCADA COM PINTURA EPÓXI–PÓ NA COR PRETA. REFLETOR SIMÉTRICO EM ALUMÍNIO ANODIZADO. DIFUSOR EM VIDRO PLANO TRANSPARENTE TEMPERADO. ALOJAMENTO PARA EQUIPAMENTO AUXILIAR E INTERRUPTOR FOTOCELULAR. REF.: 8187.146.610 COM 1XHIE 70/150W FAB: ITAIM OU TECNICAMENTE EQUIVALENTE. |
| | – LUMINÁRIA MONOBRA CIRCULAR DE EMBUTIR NO SOLO, CORPO E GRADE FRONTAL EM ALUMÍNIO INJETANDO COM PINTURA ELETROSTÁTICA EPÓXI–PÓ NA COR PRETA. DIFUSOR EM VIDRO PLANO TRANSPARENTE TEMPERADO REF. 8227.182.7X COM 150PARTE SOB FAB: ITAIM OU TECNICAMENTE EQUIVALENTE. |

## REFERÊNCIAS

| | | | |
|---|---|---|---|
| DE.8/16.3M/J1.003 | DE.8/16.3M/J1.004 | DE.8/16.3M/J1.005 | DE.8/16.3M/J1.006 |
| DE.8/16.3M/J1.007 | DE.8/16.3M/J1.008 | | |

ESTAÇÃO ARNIQUEIRAS - METRÔ-DF
PLATAFORMA – NIVEL +11,00 m
1 : 75
ESCALA GRAFICA
0 2 5 10 m

N

| | | | | | | | |
|---|---|---|---|---|---|---|---|
| Nº.4 | MODIF.4 | DATA.4 | | | | | |
| Nº.3 | MODIF.3 | DATA.3 | | | | | |
| Nº.2 | MODIFICAÇÃO.PARECER.Nº90/13 | 20/08/13 | | | | | |
| Nº.1 | MODIFICAÇÃO.PARECER.Nº48/13 | 13/06/2013 | | | | | |
| Nº | MODIFICACAO | DATA | FEITO | VISTO | APROVO | DATA | APROVO |
| | | CONTRATADA | | | | METRO-DF | |

REVISOES

METRÔ-DF | Metroquattro projetos e consultoria | 453

| | |
|---|---|
| SETOR | ÁGUAS CLARAS-DF |
| ENDEREÇO | ESTAÇÃO 16 LINHA 01 |
| PROPRIETARIO | METRO-DF |
| AUTOR DO PROJETO | JOSÉ VALDEZ F. SOUZA |
| RESPONSAVEL TECNICO | |

PROPRIETÁRIO METRÔ–DF

AUTOR JOSÉ VALDEZ F. SOUZA CREA 7105/D DF

RESPONSAVEL

METRO-DF

| | |
|---|---|
| VISTO | DATA |
| APROVO | DATA |
| ESCALA 1:75 | ETAPA DE PROJ. EXECUTIVO |
| Nº MICROFILME | FOLHA IEL-035 |

UNIDADE DE CONSTRUCAO: ESTAÇÃO ARNIQUEIRAS
LOCAL: ÁGUAS CLARAS
ESPECIALIDADE/SUBESPECIALIDADE: INSTALAÇÕES ELÉTRICAS - ILUMINAÇÃO
TIPO/ESPECIFICACAO DO DOCUMENTO: PLANTA BAIXA PLATAFORMA
AREA DE CONSTRUIDA: m2
DATA: 20/08/13
CODIFICACAO: DE.6/16.3M/J1.035
REVISAO: 0B