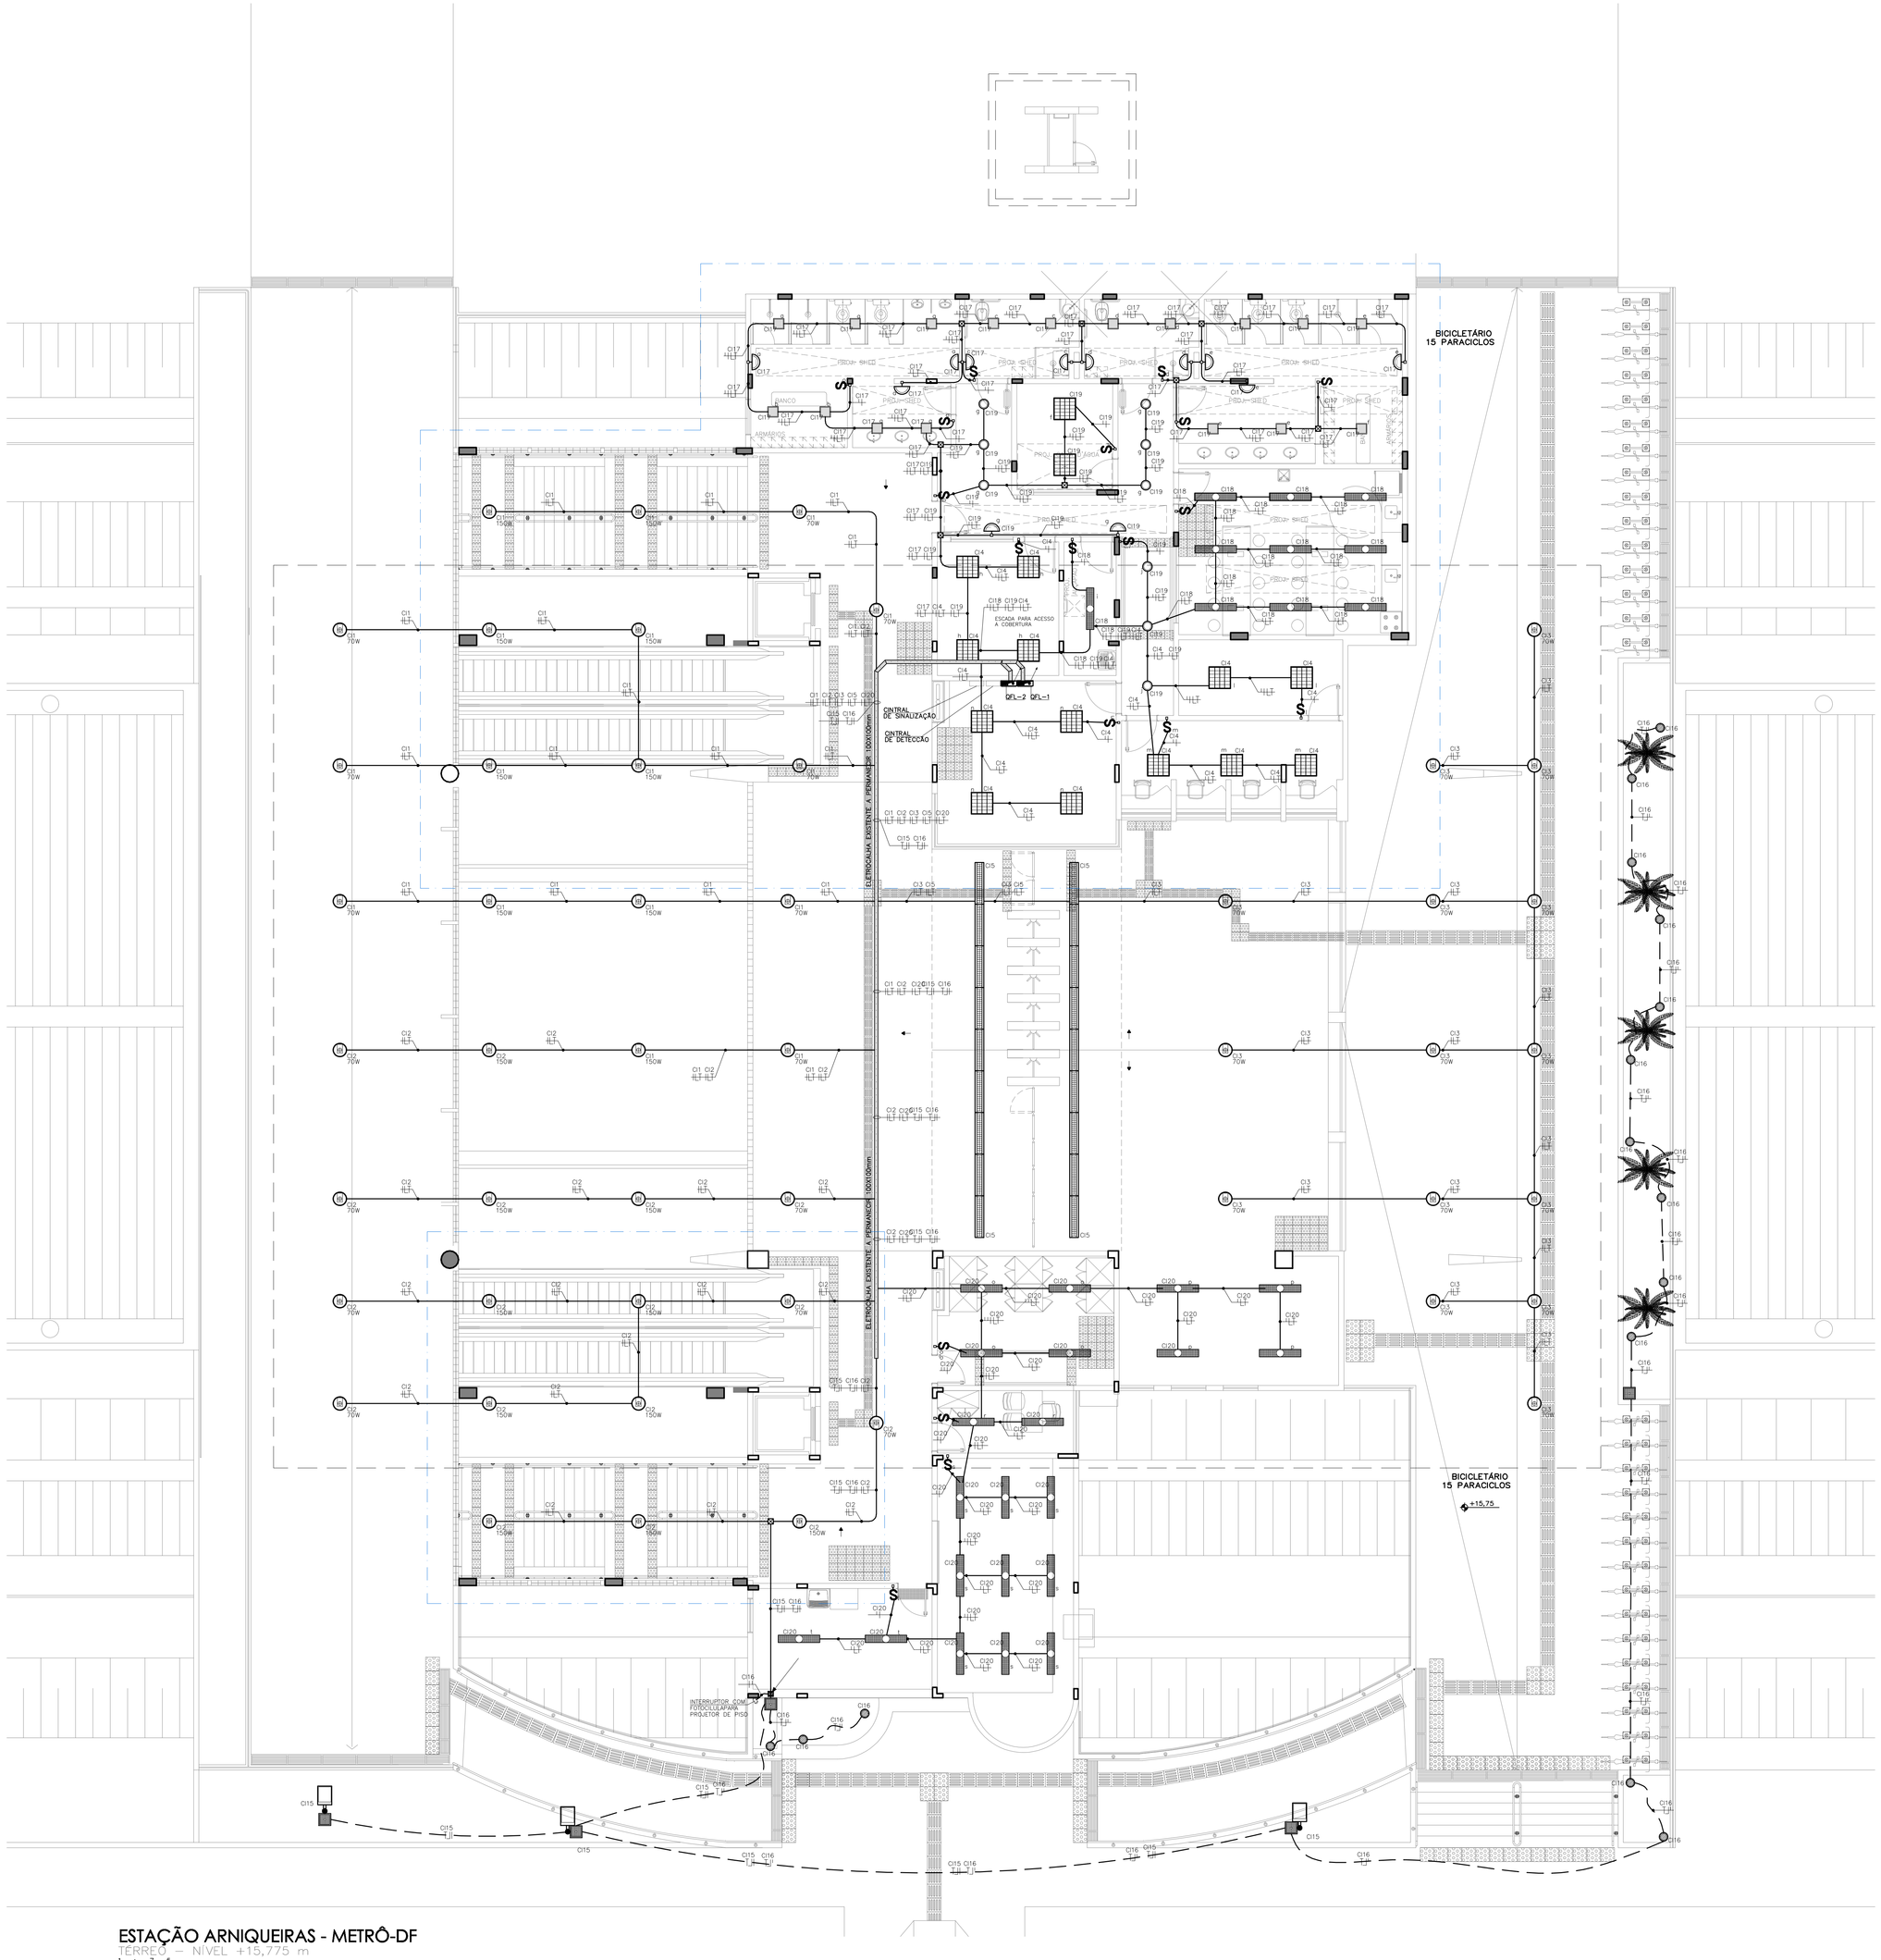


ESTAÇÃO ARNIQUEIRAS - METRÔ-DF

TERREO – NIVEL +15,775 m

1 : 75

ESCALA GRÁFICA

0 2 5 10 m

SIMBOLOGIA

	– LUMINÁRIA DE EMBUTIR 2x28W – LPT455 – BLINDADA DIFUSOR EM VIDRO TEMPERADO,PINTURA EPOXI–PÓ, COR BRANCA, MOLD. EM CHAPA DE AÇO PARAFUSADA. FAB.: ITAIM, STILUX, PHILIPS OU TECNICAMENTE EQUIVALENTE.
	– LUMINÁRIA DE EMBUTIR PARA FORRO DE GESSO COM DUAS LÂMPADAS FLUORESCENTES TLS DE 54W, IRC>85, TEMPERATURA DE COR 4000K, REFLETOR EM ALUMÍNIO E ALETAS BRANCAS, CORPO EM CHAPA DE AÇO, PINTURA EPOXI PÓ COR BRANCA, FAB. STILUX MOD. SLE 710 – 2X54W, REATOR ELETRÔNICO 2x54W, PARTIDA PROGRAMADA, FP>0,95, BF>1, THD<15%.
	– LUMINÁRIA DE TETO PENDENTE PARA ILUMINAÇÃO INDUSTRIAL E COMERCIAL INTERNA, ALOJAMENTO EM LIGA DE ALUMÍNIO INJETADO, PINTADO ELETROSTATICAMENTE EM TINTA EPÓXI NA COR BRANCA, AJUSTÁVEL E COM GANCHO PARA SUSTENTAÇÃO, REFLETOR E DIFUSOR EM ACRÍLICO TRANSPARENTE PRISMÁTICO. PORTA–LÂMPADA E2 40. REF.: MDK/220/500, COM LÂMPADA DE VAPOR METÁLICO 150W/3200K, FAB. PHILIPS REF.: MDK/220/500, COM LÂMPADA DE VAPOR METÁLICO 150W/3200K, FAB. PHILIPS REF.: CDO–ET 150W E 70W E REATOR DIMERIZÁVEL COM FATOR DE POTÊNCIA 0,95, FAB. PHILIPS REF.: HID–DV 150 CDO.
	– LUMINÁRIA DE EMBUTIR, CORPO EM CHAPA DE AÇO TRATADO E PINTADO NA COR BRANCA. DIFUSOR EM ACRÍLICO LEITOSO COM 2 LÂMPADAS FLUORESCENTES COMPACTAS DE 18W COM REATOR ELETRÔNICO DE ALTO FATOR DE POTÊNCIA E ALTO RENDIMENTO, FP>0,9. FAB ITAIM, PRODUTO CIANTA OU TECNICAMENTE EQUIVALENTE.
	– LUMINÁRIA CILINDRICA DE SOBREPOR, TIPO ARANDELA, CORPO E CANOPLA EM ALUMINIO REPLUXADO COM PINTURA ELETROSTATICA EPOXI–PO NA COR BRANCA. DIFUSOR EM VIDRO CILINDRICO LEITOSO. REF.: GRANADA LÂMPADA 1X60, CÓD. 8180.141.440. FAB. ITAIM OU TECNICAMENTE EQUIVALENTE.
	– LUMINÁRIA DE EMBUTIR PARA FORRO DE GESSO, COM QUATRO LÂMPADAS FLUORESCENTES TL5 DE 14W, IRC>85, TEMPERATURA DE COR 4000K, REFLETOR EM ALUMÍNIO E ALETAS BRANCAS, CORPO EM CHAPA DE AÇO, PINTURA EM EPOXI PÓ COR BRANCA, FAB. STILUX MOD. SLE 710 – 2X54W, REATOR ELETRÔNICO 2x54W, PARTIDA PROGRAMADA, FP>0,95, BF>1, THD<15%.
	– LUMINÁRIA CIRCULAR DE EMBUTIR, 1XTC – D (EL) 18W, ÓPALA, CORPO EM ALUMINIO REPLUXADO COM PINTURA ELETROSTÁTICA EPÓXI–PÓ NA COR BRANCA, REFLETOR EM ALUMÍNIO ANODIZADO E DIFUSOR RECUADO EM VIDRO RECUADO EM VIDRO PLANO TEMPERADO. CÓD:8017.106.1X0 . FAB: ITAIM OU TECNICAMENTE EQUIVALENTE.
	– CAIXA DE PASSAGEM EM ALUMINIO, COM TAMPA, NO TETO. DIMENSÕES: 150x150mm.
	– ELETROCALHA GALVANIZADA PERFURADA COM TAMPA INSTALADA NO ENTREFORRO OU APARENTE, DIMENSÕES EM PROJETO: (75mm x 100mm); FAB.: MEGA OU TECNICAMENTE EQUIVALENTE.
	– ELETRODUTO DE AÇO GALVANIZADO INSTALADO NO ENTREFORRO OU APARENTE, QUANDO EMBUTIDO EM ALVENARIA SERÁ EM PVC RÍGIDO. QUANDO NÃO INDICADO DIÂMETRO 32mm.
	– INTERRUPTOR DE DUAS OU MAIS SEÇÕES PARA ACIONAMENTO DAS LUMINÁRIAS "a", "b" e "c", FAB. BTICINO LINHA LUZH OU TECNICAMENTE EQUIVALENTE.
	– ELETRODUTO COM FASE (VM), NEUTRO (PT) E TERRA (VD). CIRCUITOS QUANDO NÃO COTADOS POSSUEM CABOS DE #2,5MM2.
	– CAIXA EM ALVENARIA COM TAMPA 1–16.
	– LUMINÁRIA RETANGULAR PARA POSTE TIPO PÉTALA CALCÁRIO–P, CORPO EM CHAPA DE AÇO TRATADA ZINCADA COM PINTURA EPÓXI–PÓ NA COR PRETA, REFLETOR SIMÉTRICO EM ALUMÍNIO ANODIZADO, DIFUSOR EM VIDRO PLANO TRANSPARENTE TEMPERADO, ALOJAMENTO PARA EQUIPAMENTO AUXILIAR E INTERRUPTOR FOTOCELULAR. REF. 8187.146.610 COM 1XHE 70/150W FAB. ITAIM OU TECNICAMENTE EQUIVALENTE.
	– LUMINÁRIA MONOBRA CIRCULAR DE EMBUTIR NO SOLO, CORPO E GRADE FRONTAL EM ALUMÍNIO INJETANDO COM PINTURA ELETROSTÁTICA EPÓXI–PÓ NA COR PRETA, DIFUSOR EM VIDRO PLANO TRANSPARENTE, TEMPERADO REF. 8227.182.7IX COM 1GPAR16 50W FAB. ITAIM OU TECNICAMENTE EQUIVALENTE.

REFERÊNCIAS

DE.8/16.3M/J1.003	DE.8/16.3M/J1.004	DE.8/16.3M/J1.005	DE.8/16.3M/J1.006
DE.8/16.3M/J1.007	DE.8/16.3M/J1.008		

Nº	MODIFICACAO	DATA	FEITO	VISTO	APROVO	DATA	APROVO
Nº.4	MODIF.4	DATA.4					
Nº.3	MODIF.3	DATA.3					
Nº.2	MODIF.2	DATA.2					
Nº.1	MODIF.1	DATA.1					

CONTRATADA METRO-DF

REVISOES

METRÔ-DF | Metroquattro projetos e consultorias | 453

SETOR	ÁGUAS CLARAS-DF
ENDEREÇO	ESTAÇÃO 16 LINHA 01
PROPRIETARIO	METRO-DF
AUTOR DO PROJETO	JOSÉ VALDEZ F. SOUZA
RESPONSAVEL TECNICO	

PROPRIETÁRIO METRÔ–DF

AUTOR JOSÉ VALDEZ F. SOUZA CREA 7105/D DF

RESPONSÁVEL

METRO-DF		UNIDADE DE CONSTRUCAO: ESTAÇÃO ARNIQUEIRAS	
VISTO	DATA	LOCAL: ÁGUAS CLARAS	
APROVO	DATA	ESPECIALIDADE/SUBESPECIALIDADE: INSTALAÇÕES ELÉTRICAS - ILUMINAÇÃO	
ESCALA: 1:75	ETAPA DE PROJ.: EXECUTIVO	TIPO/ESPECIFICACAO DO DOCUMENTO: PLANTA BAIXA ACESSO	AREA DE CONSTRUIDA: m²
Nº MICROFILME	FOLHA: IEL-037	CODIFICACAO: DE.6/16.3M/J1.037	DATA: 20/08/13 REVISAO: 00