

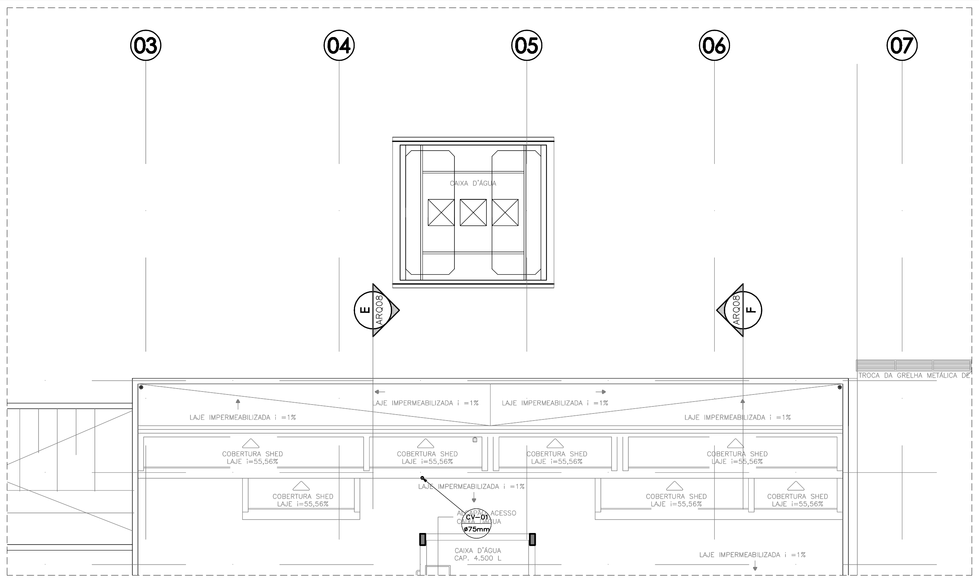



ESTAÇÃO ARNIQUEIRAS - METRÔ-DF
PLANTA REFERENTE A COBERTURA
1 : 7 5

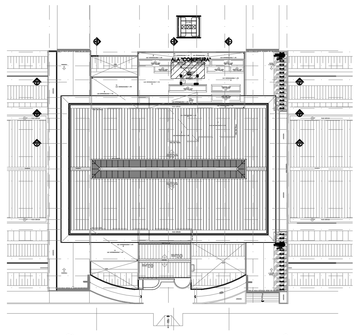


ESTAÇÃO ARNIQUEIRAS - METRÔ-DF
MAPA CHAVE COBERTURA
1 : 5 0 0

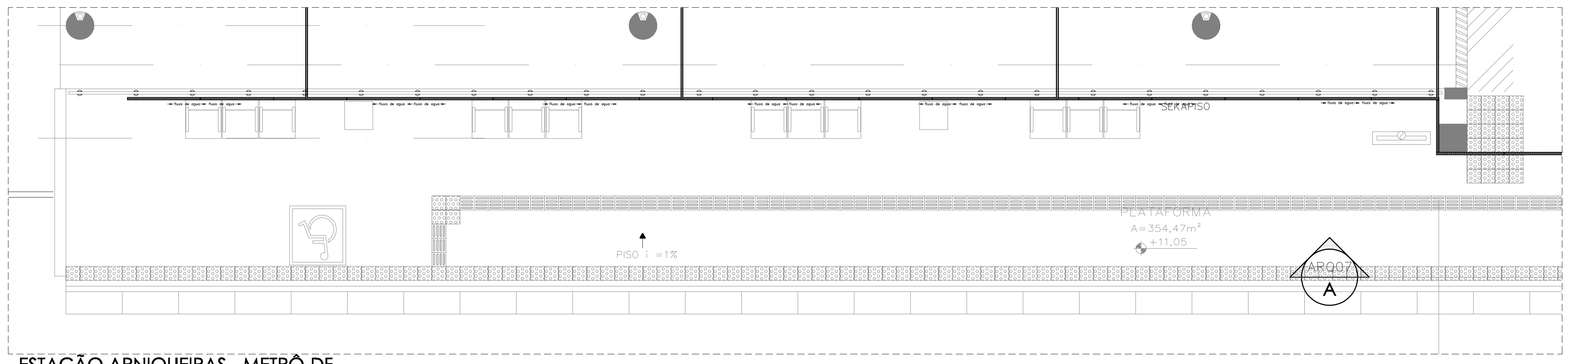


ESTAÇÃO ARNIQUEIRAS - METRÔ-DF
PLATAFORMA REFERENTE A ALA "A"
1 : 7 5

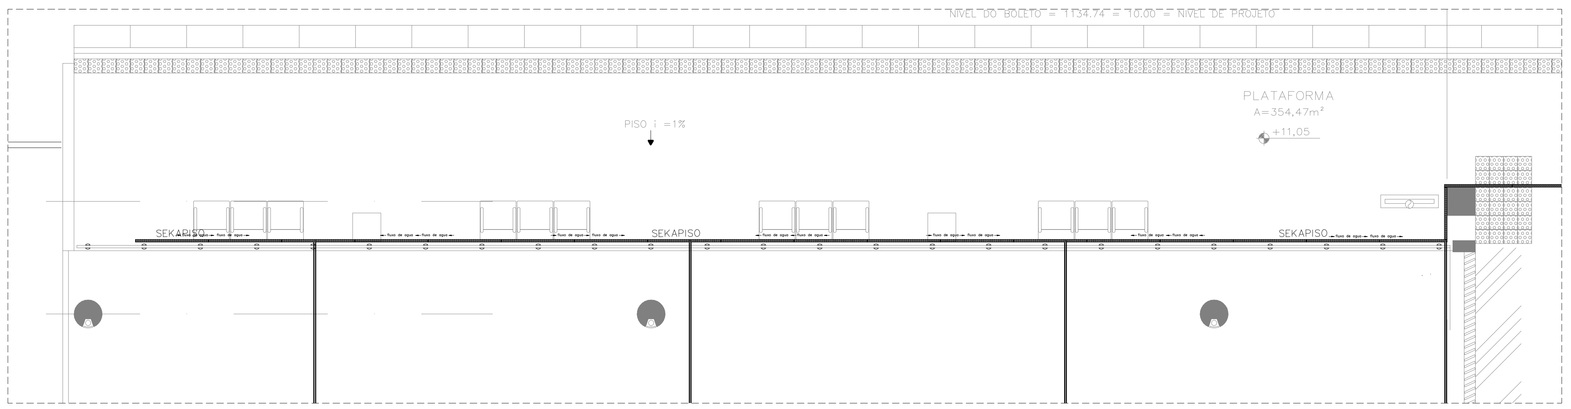


ESTAÇÃO ARNIQUEIRAS - METRÔ-DF
PLATAFORMA REFERENTE A ALA "B"
1 : 7 5

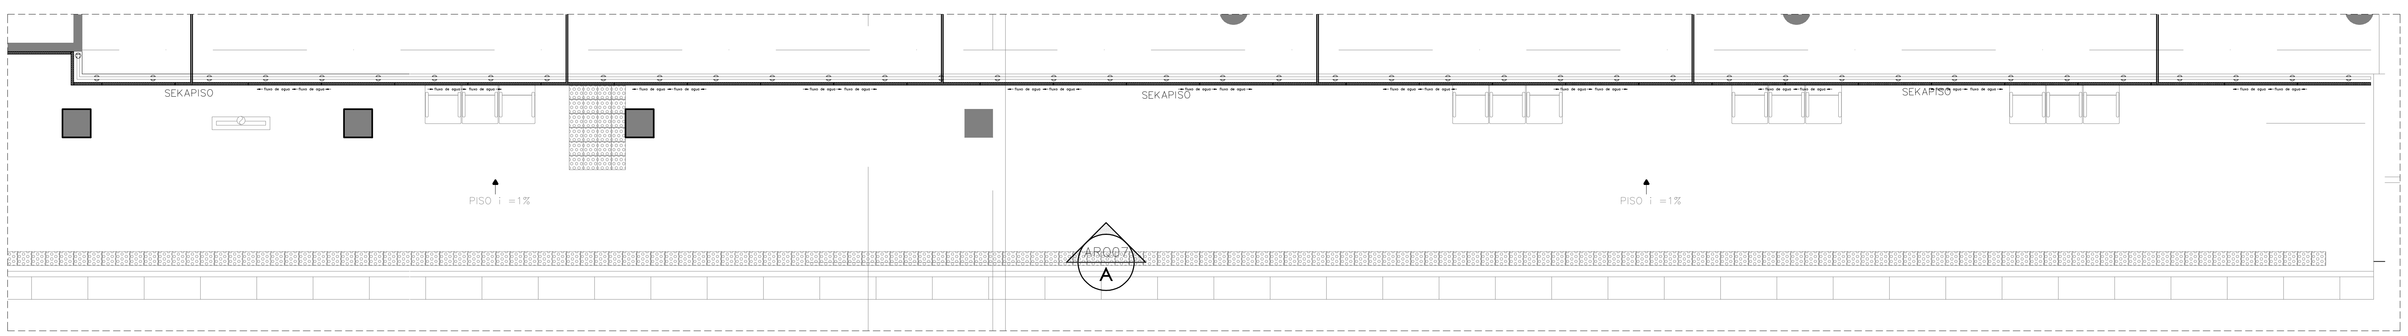

ESTAÇÃO ARNIQUEIRAS - METRÔ-DF
PLATAFORMA REFERENTE A ALA "D"
1 : 7 5

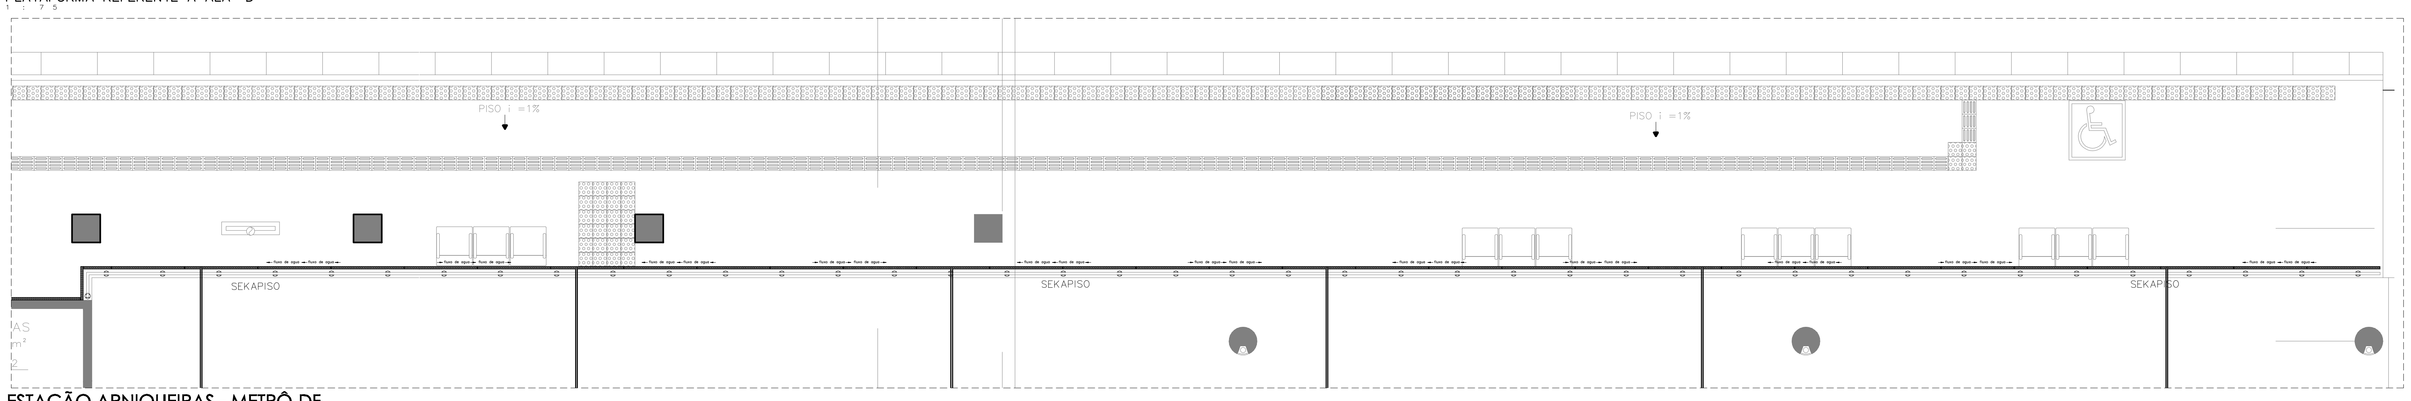

ESTAÇÃO ARNIQUEIRAS - METRÔ-DF
PLATAFORMA REFERENTE A ALA "C"
1 : 7 5

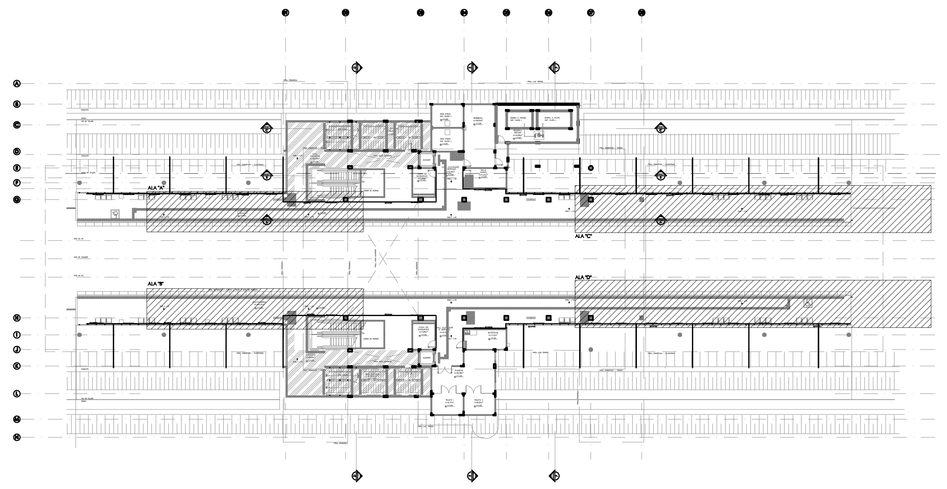

ESTAÇÃO ARNIQUEIRAS - METRÔ-DF
MAPA CHAVE PLATAFORMA – NÍVEL + 11,05m
1 : 5 0 0

NOTAS GERAIS

1 – COMPLEMENTA ESTE PROJETO, O CADERNO DE ESPECIFICAÇÕES TECNICAS E ENCARGOS;

2 – ANTES DE SER INICIADA A EXECUÇÃO, DEVERÁ SER REALIZADA VERIFICAÇÃO "IN-LOCO", DE TODOS OS ENCAMINHAMENTOS DAS INSTALAÇÕES E DOS ESPAÇOS DESTINADOS AOS EQUIPAMENTOS, INFORMANDO À FISCALIZAÇÃO, EVENTUAIS INTERFERÊNCIAS QUE SEJAM DETECTADAS;

3 – SERÁ DE RESPONSABILIDADE DA EMPREITEIRA A SELEÇÃO FINAL DOS EQUIPAMENTOS E MATERIAIS A SEREM EMPREGADOS NA OBRA, DESDE QUE ATENDAM AS CARACTERÍSTICAS TÉCNICAS APRESENTADAS NOS DESENHOS E CADERNO DE ENCARGOS, QUE COMPÕEM O PROJETO;

4 – SERÁ DE RESPONSABILIDADE DA EMPREITEIRA A COMPROVAÇÃO DA EQUIVALÊNCIA TÉCNICA DOS MATERIAIS E EQUIPAMENTOS QUE A MESMA SE PROPÕE A FORNECER PARA ATENDER AOS REQUISITOS DE PROJETO.

NOTAS TÉCNICAS

NORMAS REGULAMENTARES: ABNT NBR 5626 – INSTALAÇÕES PREDIAIS DE ÁGUA FRIA – PROCEDIMENTO.
ABNT NBR 5685 – TUBOS E CONEXÕES DE PVC – VERIFICAÇÃO DO DESEMPENHO DE JUNTA ELÁSTICA.
ABNT NBR 5688 – SISTEMA PREDIAIS DE ÁGUA PLUVIAL, ESGOTO SANITÁRIO E VENTILAÇÃO – TUBOS E CONEXÕES DE PVC, DO TIPO DN.
ABNT NBR 8160 – SISTEMAS PREDIAIS DE ESGOTO SANITÁRIO;
ABNT NBR 10844 – INSTALAÇÕES PREDIAIS DE ÁGUAS PLUVIAIS;
ABNT NBR 11720 – TUBOS E CONEXÕES DE COBRE POR SOLDAGEM OU BRASAGEM CAPILAR.
ABNT NBR 10844 – INSTALAÇÕES PREDIAIS DE ÁGUAS PLUVIAIS.
ABNT NBR 15705 – INSTALAÇÕES HIDRÁULICAS PREDIAIS – REGISTRO DE GAVETA – REQUISITOS E MÉTODOS DE ENSAIO.

1 – TODA A TUBULAÇÃO HORIZONTAL ATÉ 250mm, SERÁ EM PVC, RÍGIDO SOLDÁVEL PARA ESGOTO;

2 – INCLINAÇÕES MÍNIMAS, QUANDO NÃO INDICADO: Ø50 = 3% Ø75 = 2% Ø100 = 1%

3 – ELEVAÇÕES EM METROS, DIÂMETROS EM MILIMETROS.

NOMENCLATURA

TQP	– COLUNA DE ESGOTO PESADO	CV	– COLUNA DE VETILAÇÃO
		TG	– COLUNA DE GORDURA

SIMBOLOGIA

	– TUBO DE PVC MARROM COM DIÂMETRO VARIÁVEL, PARA ÁGUA FRIA.
	– TUBO DE PVC COM DIÂMETRO VARIÁVEL, PARA ESGOTO PESADO E LIMPO.
	– TUBO DE PVC COM DIÂMETRO VARIÁVEL, PARA VENTILAÇÃO.
CI.	– CAIXA DE INSPEÇÃO DE ALVENARIA, REVESTIDA INTERNAMENTE COM MASSA LISA, CANTOS INTERNOS ARREDONDADOS COM CANALETA NO FUNDO E TAMPÃO DE DUCTIL RETANGULAR, DIMENSÃO 90cm X 90cm x PROFUNDIDADE.
CG.	– CAIXA MÓLTIPLA PARA GORDURA DE PVC COM TAMPA REFORÇADA
CS.	– CAIXA SIFONADA DE PVC COM CAIXILHO, TAMPA E SAIDA DE ø75mm
RS.	– CAIXA SIFONADA DE PVC COM CAIXILHO, TAMPA E SAIDA DE ø40mm
RC.	– RALO SECO DE PVC COM CAIXILHO E TAMPA
	– CANALETA DE DRENAGEM DE PISO (SEKAPISO)

CONVENÇÕES

1 – IDENTIFICAÇÃO DE COLUNA
NOME DA COLUNA — Nº DA COLUNA
XX–XX / XXX
DIÂMETRO mm

2 – IDENTIFICAÇÃO DE TÊ DE INSPEÇÃO
NOMECLATURA — IDENTIFICAÇÃO DO PAVIMENTO
XX–XX
Nº DO TÊ

REFERÊNCIAS

DE.8/16.3M/22.002

Nº	MODIFICACAO	DATA	FEITO	VISTO	APROVO	DATA	APROVO
Nº.4	MODIF.4	DATA.4					
Nº.3	MODIF.3	DATA.3					
Nº.2	MODIFICAÇÃO.PARECER.Nº172/13	20/08/13					
Nº.1	MODIFICAÇÃO.PARECER.Nº56/13	11/06/2013					

CONTRATADA METRO-DF

REVISOES

METRÔ-DF | Metroqu4ttro arquitetura e consultoria | 453

SETOR	ÁGUAS CLARAS-DF
ENDEREÇO	ESTAÇÃO 16 LINHA 01
PROPRIETARIO	METRO-DF
AUTOR DO PROJETO	SUELENE DE ALMEIDA
RESPONSAVEL TECNICO	

PROPRIETÁRIO METRÔ-DF
AUTOR SUELENE DE ALMEIDA CREA 5360/D GO
RESPONSÁVEL

METRO-DF

VISTO	DATA
APROVO	DATA
ESCALA 1:75	ETAPA DE PROJ. EXECUTIVO
Nº MICROFILME	FOLHA IHE-015

UNIDADE DE CONSTRUCAO: ESTAÇÃO ARNIQUEIRAS
LOCAL: ÁGUAS CLARAS
ESPECIALIDADE/SUBESPECIALIDADE: INSTALAÇÕES HIDROSSANITÁRIAS - ESGOTO
TIPO/ESPECIFICACAO DO DOCUMENTO: PLANTA BAIXA PLATAFORMA E COBERTURA
AREA DE CONSTRUIDA: m²
DATA: 20/08/13
CODIFICACAO: DE.6/16.3M/J2.015
REVISAO: 0B