# NOTAS GERAIS

1 – COMPLEMENTA ESTE PROJETO, O CADERNO DE ESPECIFICAÇÕES TÉCNICAS E ENCARGOS;

2 – ANTES DE SER INICIADA A EXECUÇÃO, DEVERÁ SER REALIZADA VERIFICAÇÃO "IN-LOCO", DE TODOS OS ENCAMINHAMENTOS DAS INSTALAÇÕES E DOS ESPAÇOS DESTINADOS AOS EQUIPAMENTOS, INFORMANDO À FISCALIZAÇÃO, EVENTUAIS INTERFERÊNCIAS QUE SEJAM DETECTADAS;

3 – SERÁ DE RESPONSABILIDADE DA CONTRATADA A SELEÇÃO FINAL DOS EQUIPAMENTOS E MATERIAIS A SEREM EMPREGADOS NA OBRA, DE ACORDO COM AS CARACTERÍSTICAS TÉCNICAS APRESENTADAS NOS DESENHOS E CADERNO DE ENCARGOS, QUE COMPÕEM O PROJETO;

4 – SERÁ DE RESPONSABILIDADE DA CONTRATADA A COMPROVAÇÃO DA EQUIVALÊNCIA TÉCNICA DOS MATERIAIS E EQUIPAMENTOS QUE A MESMA SE PROPÕE A FORNECER PARA ATENDER AOS REQUISITOS DE PROJETO;

5 – NÃO SERÁ REAPROVEITADA NENHUMA INSTALAÇÃO EXISTENTE DEVENDO CADA UMA DELAS SER RETIRADA/DEMOLIDAS.

6 – TODAS AS PLACAS DE IDENTIFICAÇÃO DEVERÃO SER EM ACRÍLICO.


7 – DETALHES DAS CAIXA DE HIDRANTE IGUAIS AO EXISTETE NOS DETALHES– DETALHE M e DET. 15 DAS PRANCHAS EXISTENTES.

# SIMBOLOGIA

| | |
|---|---|
| 200 r=6 / 100 g=3 | SINALIZAÇÃO CONFORME NBR-13434-COD. 23<br>COR DO FUNDO = VERMELHA<br>COR DO SÍMBOLO = BRANCA FOTOLUMINESCENTE<br>MARGEM = BRANCA FOTOLUMINESCENTE |
| 200 r=6 / 100 g=3 | SINALIZAÇÃO CONFORME NBR-13434-COD. 26<br>COR DO FUNDO = VERMELHA<br>COR DO SÍMBOLO = BRANCA FOTOLUMINESCENTE<br>MARGEM = BRANCA FOTOLUMINESCENTE |
| 580 / 150 | INDICAÇÃO DO SENTIDO<br>(ESQUERDA OU DIREITA)<br>DE UMA SAÍDA DE EMERGÊNCIA h=1.80M<br>MATERIAL FOTOLUMINESCENTE, CONFORME NORMAS (COD– 13 ABNT– NBR13434-2) |
| 580 / 150 | SENTIDO DA ROTA DE SAÍDA<br>(SAÍDA DE EMERGÊNCIA)<br>MATERIAL FOTOLUMINESCENTE, CONFORME NORMAS<br>(COD– 28 ABNT– NBR13434-2 |
| BA | BLOCO AUT. DE ILUMINAÇÃO DE EMERGÊNCIA FIXADO NA PAREDE, LAJE OU ESTRUTURA METALICA. |
| | **CAIXA PARA INCÊNDIO.** |
| | **EXTINTOR DE PÓ QUIMICO – PQS ABC.** |
| | **EXTINTOR DE CO2** |
| | TUBO DE AÇO CARBONO SCH 40 SEM COSTURA COM EXTREMIDADES CHANFRADAS PARA SOLDA DE TOPO ASTM A-120 (NBR 5590) PARA DIÂMETRO MAIOR OU IGUAL A 3" E AÇO GALVANIZADO DIN 2440 ROSCAVEL PARA DIÂMETRO MENOR OU IGUAL A 2.1/2" |
| | MARCA NO PISO PARA HIDRANTE |
| | MARCA NO PISO PARA EXTINTOR |

# REFERÊNCIAS

| | | | |
|---|---|---|---|
| DE.08/16.3M/J6.001 | DE.08/16.3M/J6.002 | DE.08/16.3M/J6.003 | DE.08/16.3M/J6.004 |
| DE.08/16.3M/J6.007 | DE.08/16.3M/J6.008 | | |

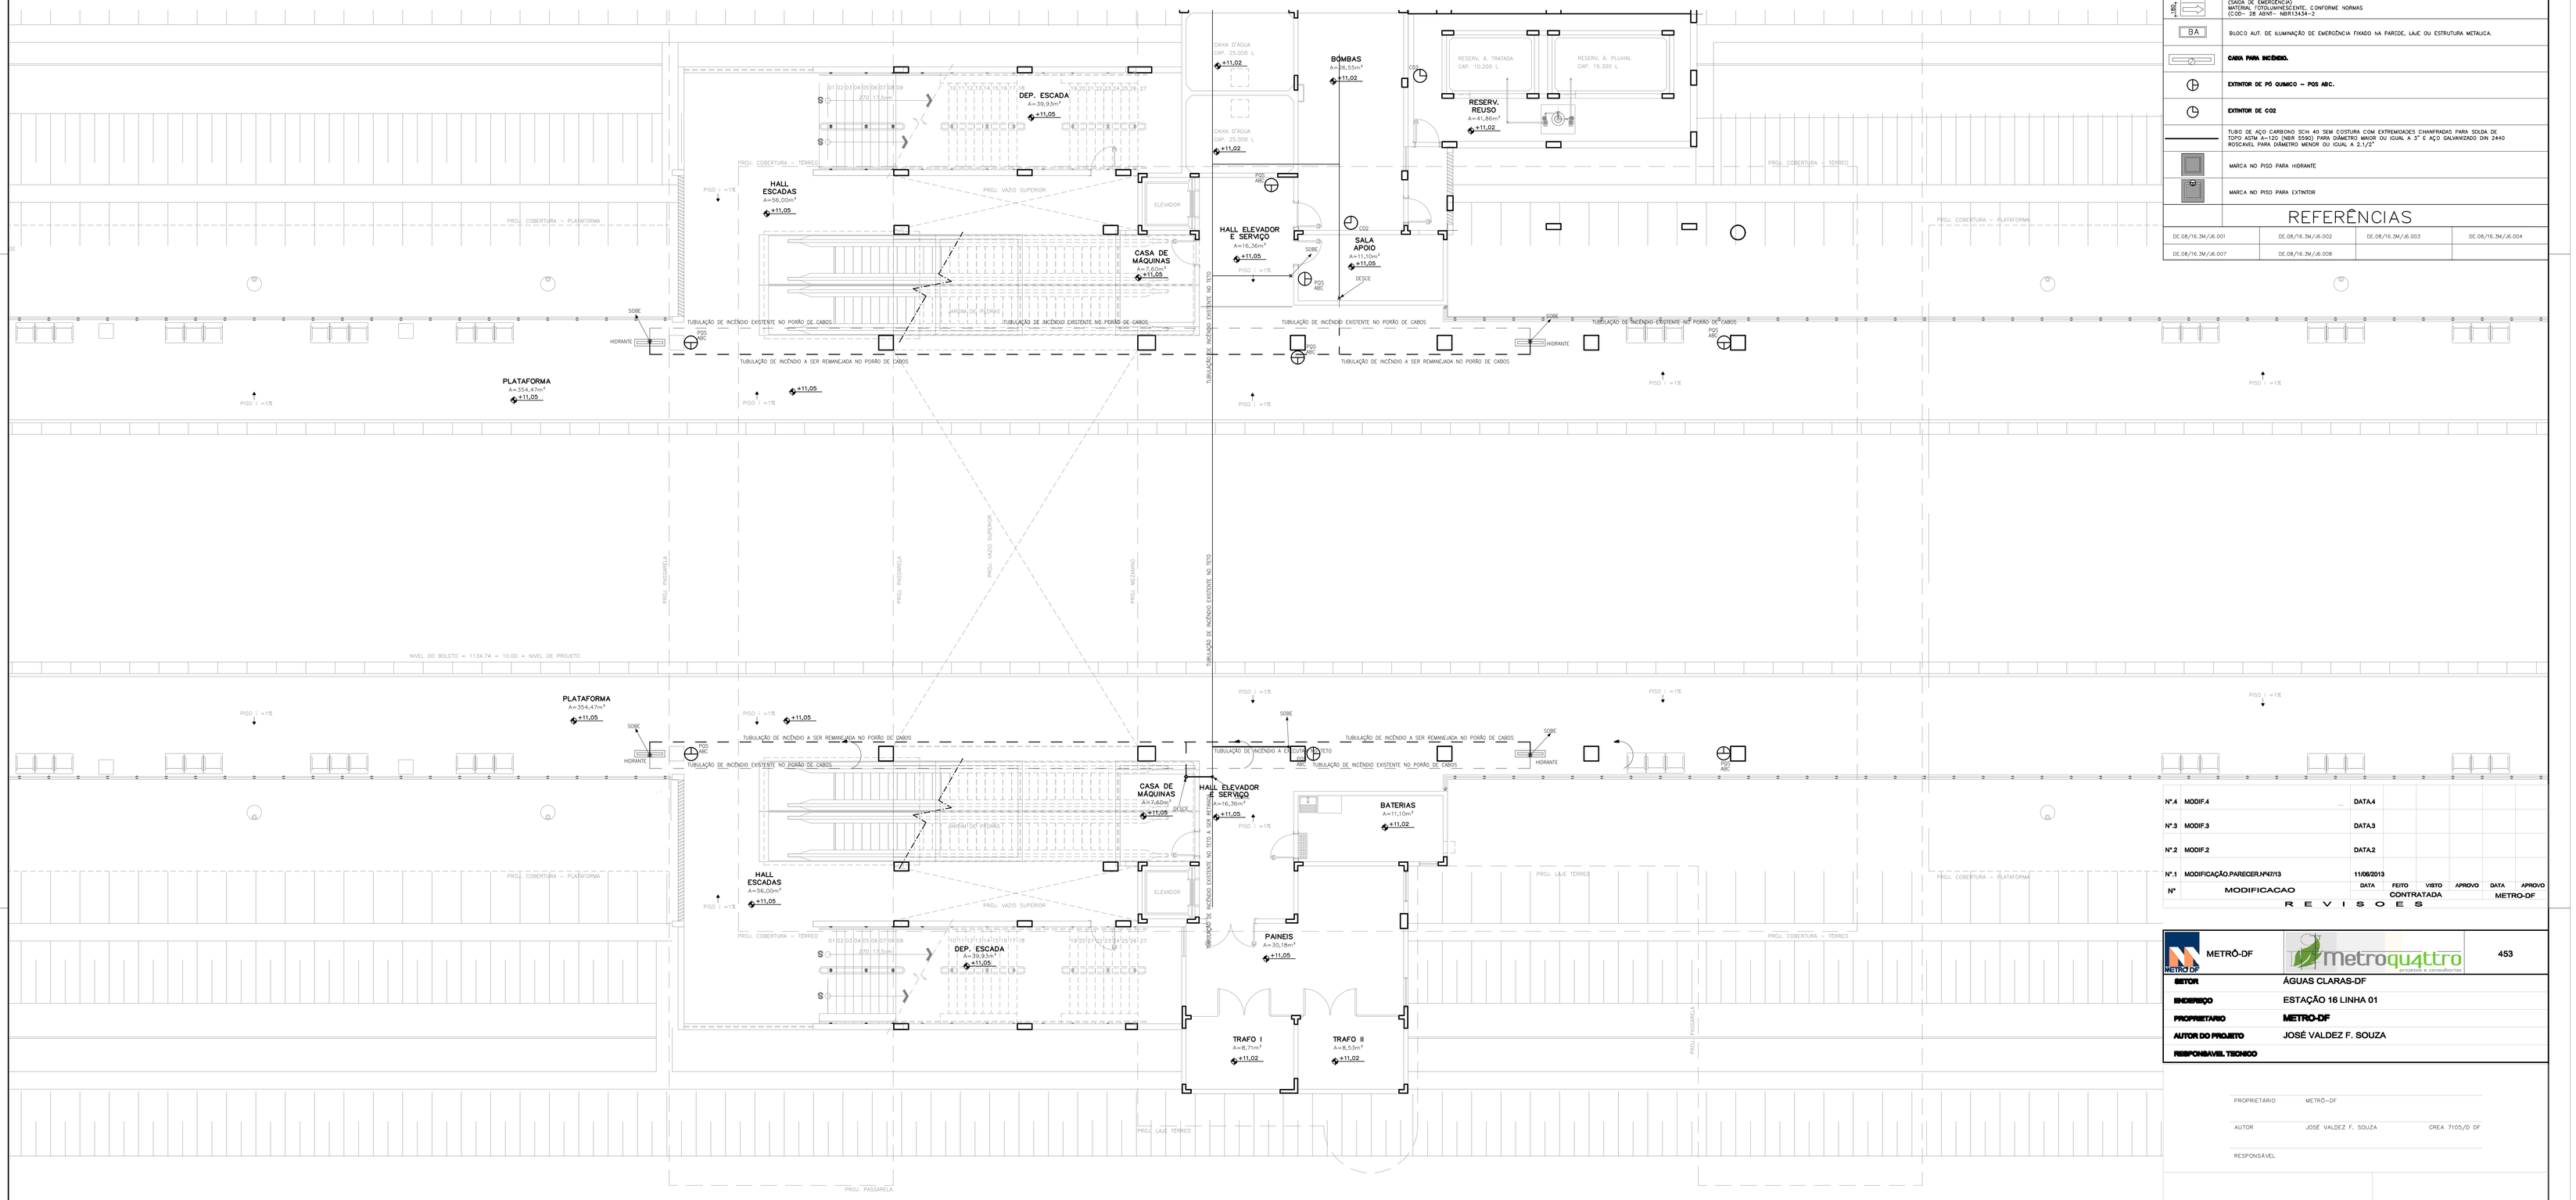


| | | | |
|---|---|---|---|
| Nº.4 | MODIF.4 | DATA.4 | |
| Nº.3 | MODIF.3 | DATA.3 | |
| Nº.2 | MODIF.2 | DATA.2 | |
| Nº.1 | MODIFICAÇÃO.PARECER.Nº47/13 | 11/06/2013 | |

| Nº | MODIFICACAO | DATA | FEITO | VISTO | APROVO | DATA | APROVO |
|---|---|---|---|---|---|---|---|
| | | | CONTRATADA | | | | METRO-DF |

REVISOES

| | |
|---|---|
| METRÔ-DF | Metroqu4ttro arquitetura e consultoria |
| 453 | |
| **SETOR** | ÁGUAS CLARAS-DF |
| **ENDEREÇO** | ESTAÇÃO 16 LINHA 01 |
| **PROPRIETARIO** | **METRO-DF** |
| **AUTOR DO PROJETO** | JOSÉ VALDEZ F. SOUZA |
| **RESPONSAVEL TECNICO** | |

PROPRIETARIO METRÔ–DF

AUTOR JOSÉ VALDEZ F. SOUZA CREA 71051/D DF

RESPONSAVEL

## ESTAÇÃO ARNIQUEIRAS - METRÔ-DF

PLATAFORMA – NIVEL +11,05 m

1 : 7 5

ESCALA GRAFICA

0 2 5 10 m

N

| METRO-DF | | |
|---|---|---|
| VISTO | DATA | UNIDADE DE CONSTRUCAO: ESTAÇÃO ARNIQUEIRAS |
| APROVO | DATA | LOCAL: ÁGUAS CLARAS |
| ESCALA: 1:75 | ETAPA DE PROJ.: EXECUTIVO | ESPECIALIDADE/SUBESPECIALIDADE: PREVENÇÃO E COMBATE A INCÊNDIO |
| Nº MICROFILME | FOLHA: INC-014 | TIPO/ESPECIFICACAO DO DOCUMENTO: PLANTA BAIXA - PLATAFORMA - HIDRANTE E EXTINTORES |
| | | AREA DE CONSTRUIDA: m² |
| | | DATA: 08/08/13 |
| | | CODIFICACAO: DE.6/16.3M/J6.014 |
| | | REVISAO: 0A |