

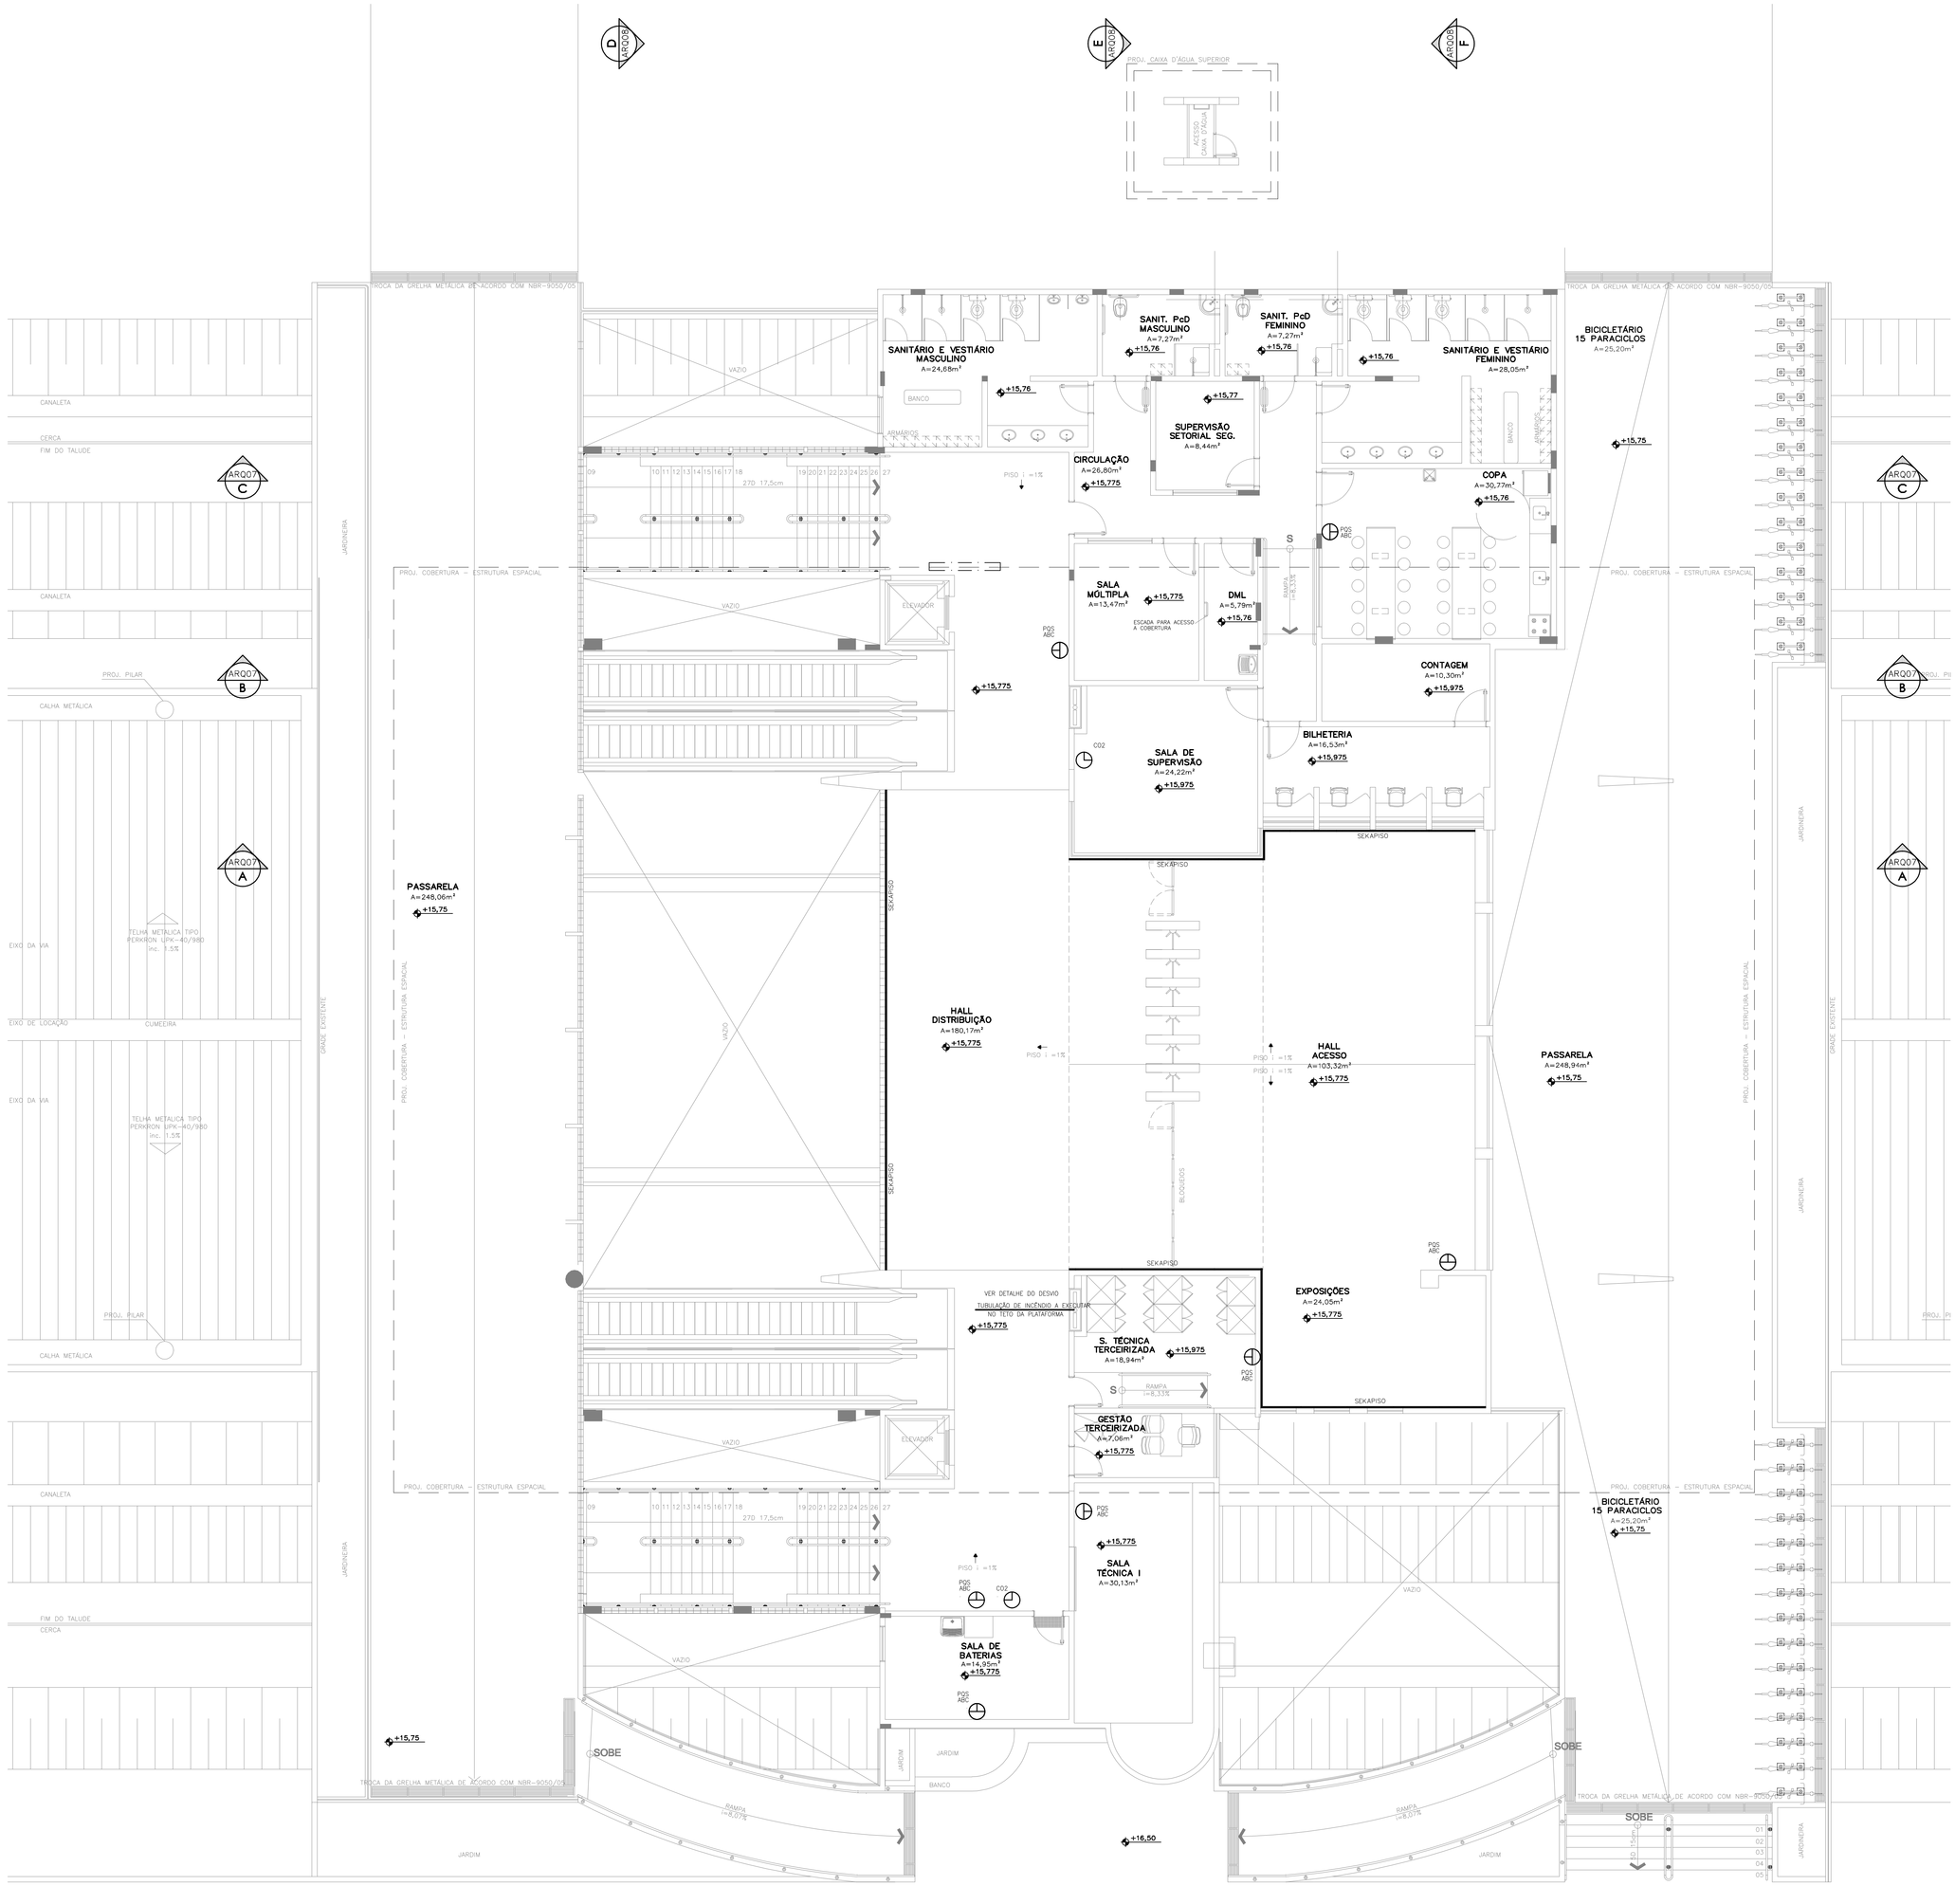


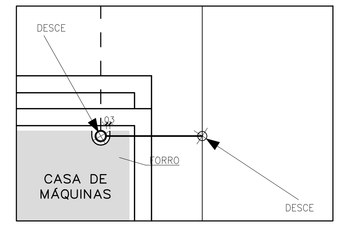

DETALHE DO FORRO DA CASA DE MÁQUINA PARA PASSAGEM DE TUBULAÇÃO
escala 1 : 25

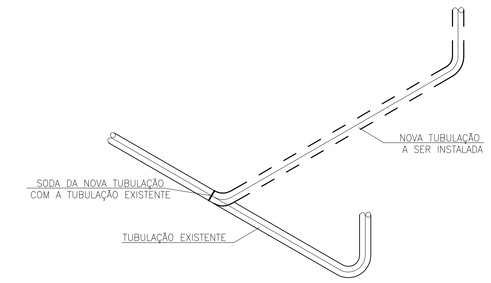

DETALHE DA TUBULAÇÃO INSTALADA NO TETO DA PLATAFORMA
escala 1 : 25

ESTAÇÃO ARNIQUEIRAS - METRÔ-DF
TERREO NIVEL +15,775 m
1 : 1 7 5
ESCALA GRAFICA
0 2 5 10 m

Nº.4	MODIF.4	DATA.4
Nº.3	MODIFICAÇÃO.PARECER.Nº0148/13	20/08/13
Nº.2	MODIFICAÇÃO.PARECER.Nº0108/13	12/07/2013
Nº.1	MODIFICAÇÃO.PARECER.Nº47/13	11/06/2013

Nº	MODIFICACAO	DATA	FEITO	VISTO	APROVO	DATA	APROVO
			CONTRATADA				METRO-DF

REVISOES

METRÔ-DF | Metroqu4ttro projetos e consultorias | 453

SETOR	ÁGUAS CLARAS-DF
ENDEREÇO	ESTAÇÃO 16 LINHA 01
PROPRIETARIO	METRO-DF
AUTOR DO PROJETO	JOSÉ VALDEZ F. SOUZA
RESPONSAVEL TECNICO	

PROPRIETÁRIO	METRÔ-DF	
AUTOR	JOSÉ VALDEZ F. SOUZA	CREA 7105/D DF
RESPONSÁVEL		

METRO-DF

VISTO	DATA
APROVO	DATA
ESCALA 1:75	ETAPA DE PROJ. EXECUTIVO
Nº MICROFILME	FOLHA INC-015

UNIDADE DE CONSTRUCAO: ESTAÇÃO ARNIQUEIRAS
LOCAL: ÁGUAS CLARAS
ESPECIALIDADE/SUBESPECIALIDADE: PREVENÇÃO E COMBATE A INCÊNDIO
TIPO/ESPECIFICAÇAO DO DOCUMENTO: PLANTA BAIXA - ACESSO HIDRANTE E EXTINTORES
AREA DE CONSTRUCAO: m²
DATA: 20/08/13
CODIFICACAO: DE.6/16.3M/J6.015
REVISAO: 0C