
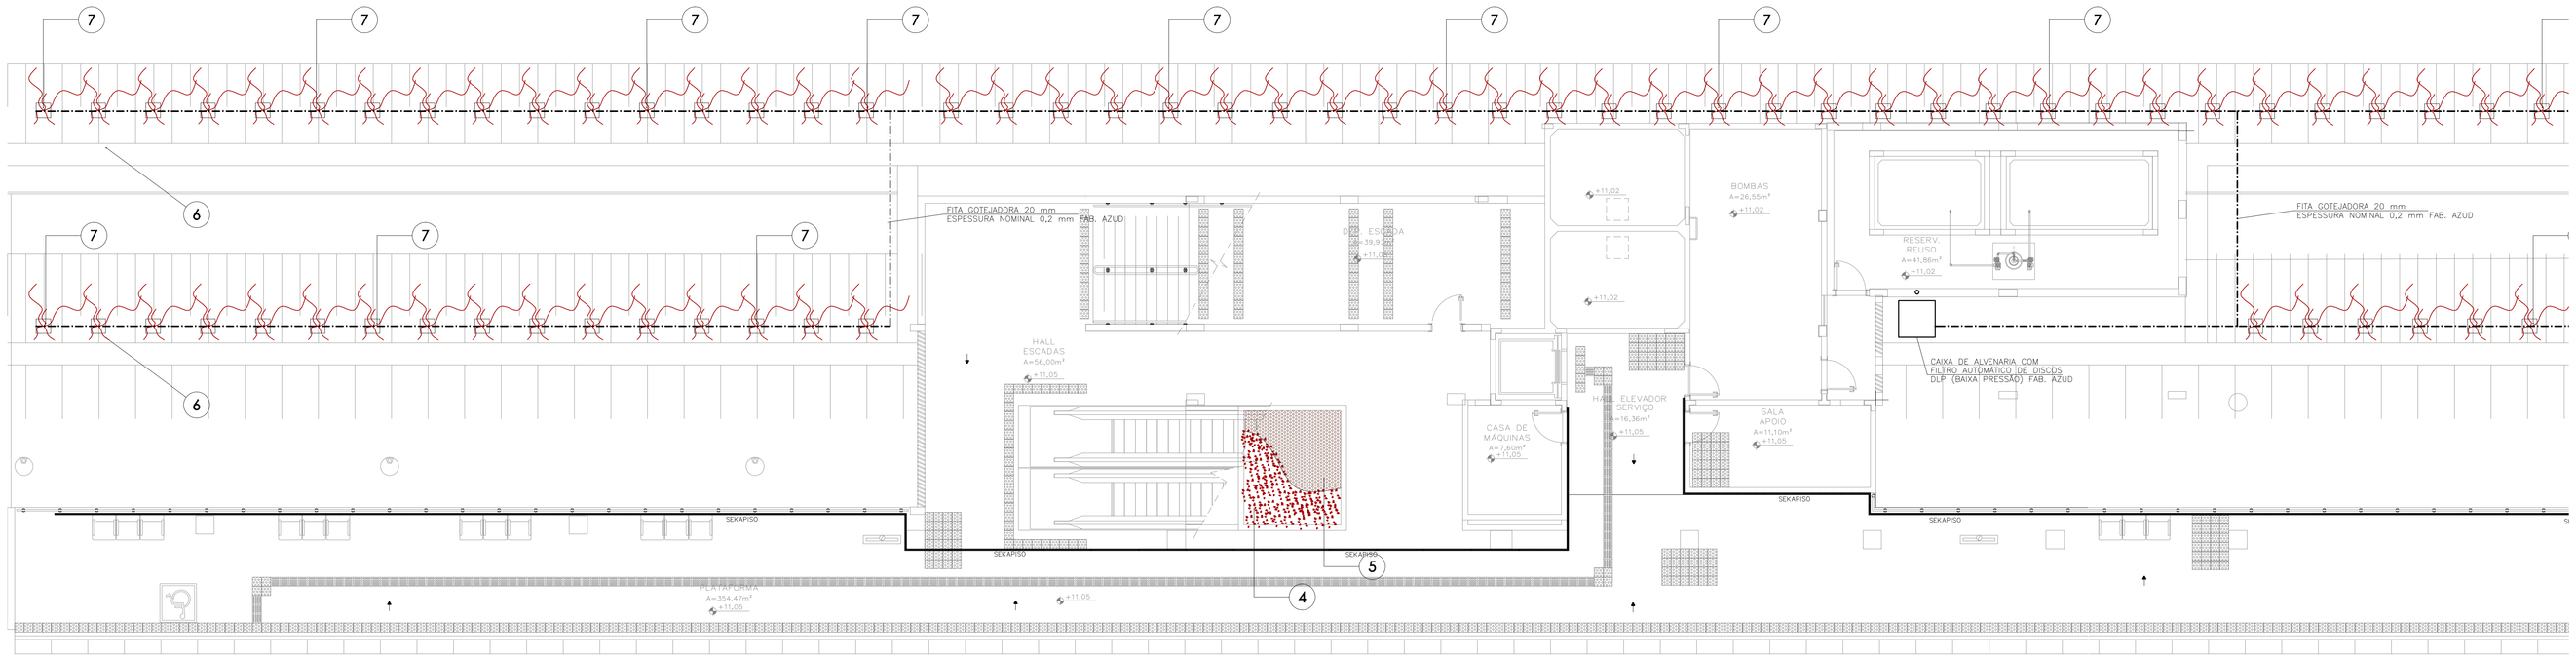


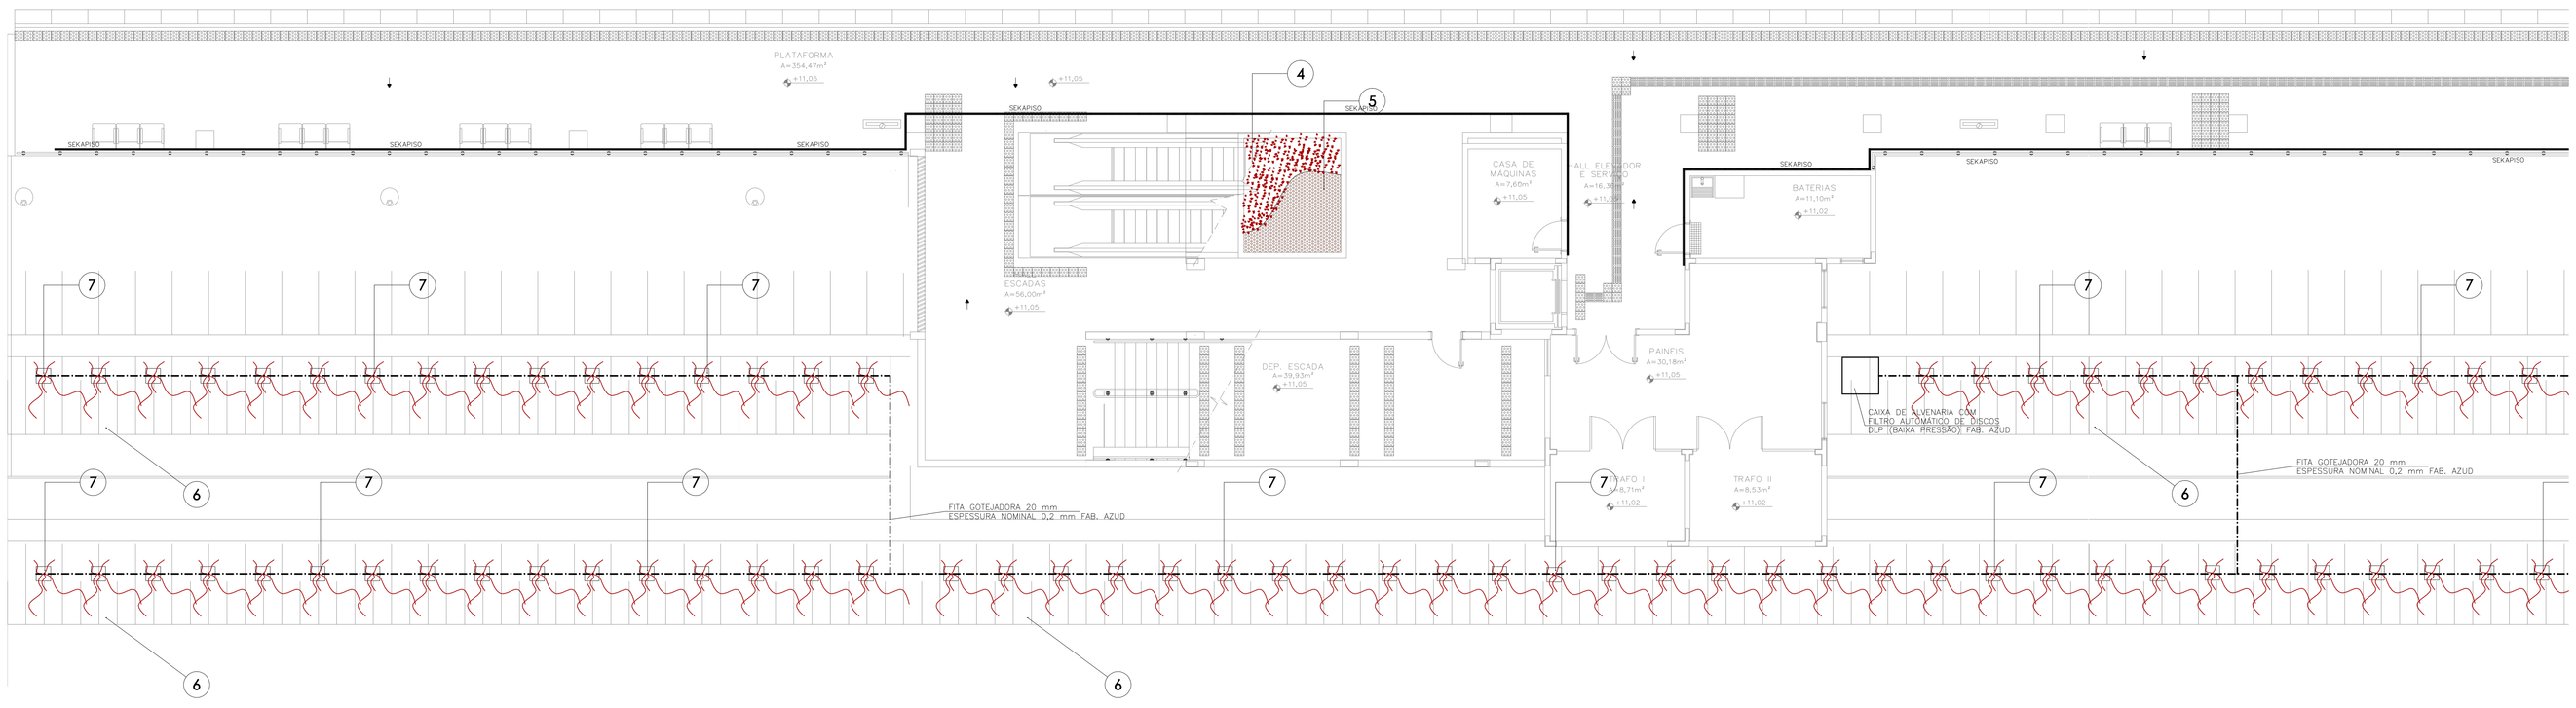

QUADRO DE ESPÉCIES E COBERTURAS VEGETAIS

Nº	NOME CIENTÍFICO	NOME POPULAR	QUANTIDADE	ÁREA	PORTE
1	*Zoysia japonica*	Grama Esmeralda	-	110 m²	10 cm
2	*Dypsis lutescens*	Areca-Bambu	12 UNID.		2 m
3	*Aghapantus africanus*	Agapanto	3 UNID.	-	40 cm
4	*Neoregelia carolinae*	Bromélia	100 UNID.	-	50 - 60 cm
5	-	Argila expandida	-	15m²	graúda
6	-	Concregrama	-	810m²	10cm
7	-	Unha de Gato	220 UNID.	-	50 - 70cm

OBSERVAÇÕES

EM TODOS OS LOCAIS ONDE OCORRAM MUDANÇAS DE VEGETAÇÃO OU DE PISO, DEVERÁ SER UTILIZADO SEPARADOR DE GRAMA EM RESINA PLÁSTICA, RESISTENTE E FLEXÍVEL, COM BORDA DE 12 cm

ESPÉCIES NATIVAS DEVERÃO SER PRESERVADAS

EM CASO DE DÚVIDA CONSULTAR OS ÓRGÃOS LOCAIS DE MEIO-AMBIENTE

ÁREAS PÚBLICAS DEVERÃO SER RECOMPOSTAS, SE AFETADAS PELAS OBRAS

Nº.4							
Nº.3							
Nº.2							
Nº.1	MODIFICAÇÃO.PARECER.Nº177/13	20/08/13					
Nº	MODIFICACAO	DATA	FEITO	VISTO	APROVO	DATA	APROVO
			CONTRATADA			METRO-DF	

REVISOES

METRO DF — METRO-DF — Metroqu4ttro projetos e consultorias — 453

SETOR	ÁGUAS CLARAS-DF
ENDEREÇO	ESTAÇÃO 16 LINHA 01
PROPRIETARIO	METRO-DF
AUTOR DO PROJETO	PAULO COELHO ÁVILA
RESPONSAVEL TECNICO	

PROPRIETÁRIO	METRO-DF	
AUTOR	PAULO COELHO ÁVILA	CREA 8079/D DF
RESPONSÁVEL		

METRO-DF

VISTO	DATA
APROVO	DATA
ESCALA 1:75	ETAPA DE PROJ. EXECUTIVO
Nº MICROFILME	FOLHA 01-02

UNIDADE DE CONSTRUCAO
ESTAÇÃO ARNIQUEIRAS - MODERNIZAÇÃO

LOCAL ÁGUAS CLARAS	AREA EXISTENTE 5800m²
ESPECIALIDADE/SUBESPECIALIDADE PAISAGISMO	AREA INTERVENÇÃO 400m²
TIPO/ESPECIFICACAO DO DOCUMENTO PLANTA BAIXA PLATAFORMA	AREA TOTAL 6200m²
CODIFICACAO DE.6/16.3M/E5.006	DATA 20/08/13
	REVISAO 0A