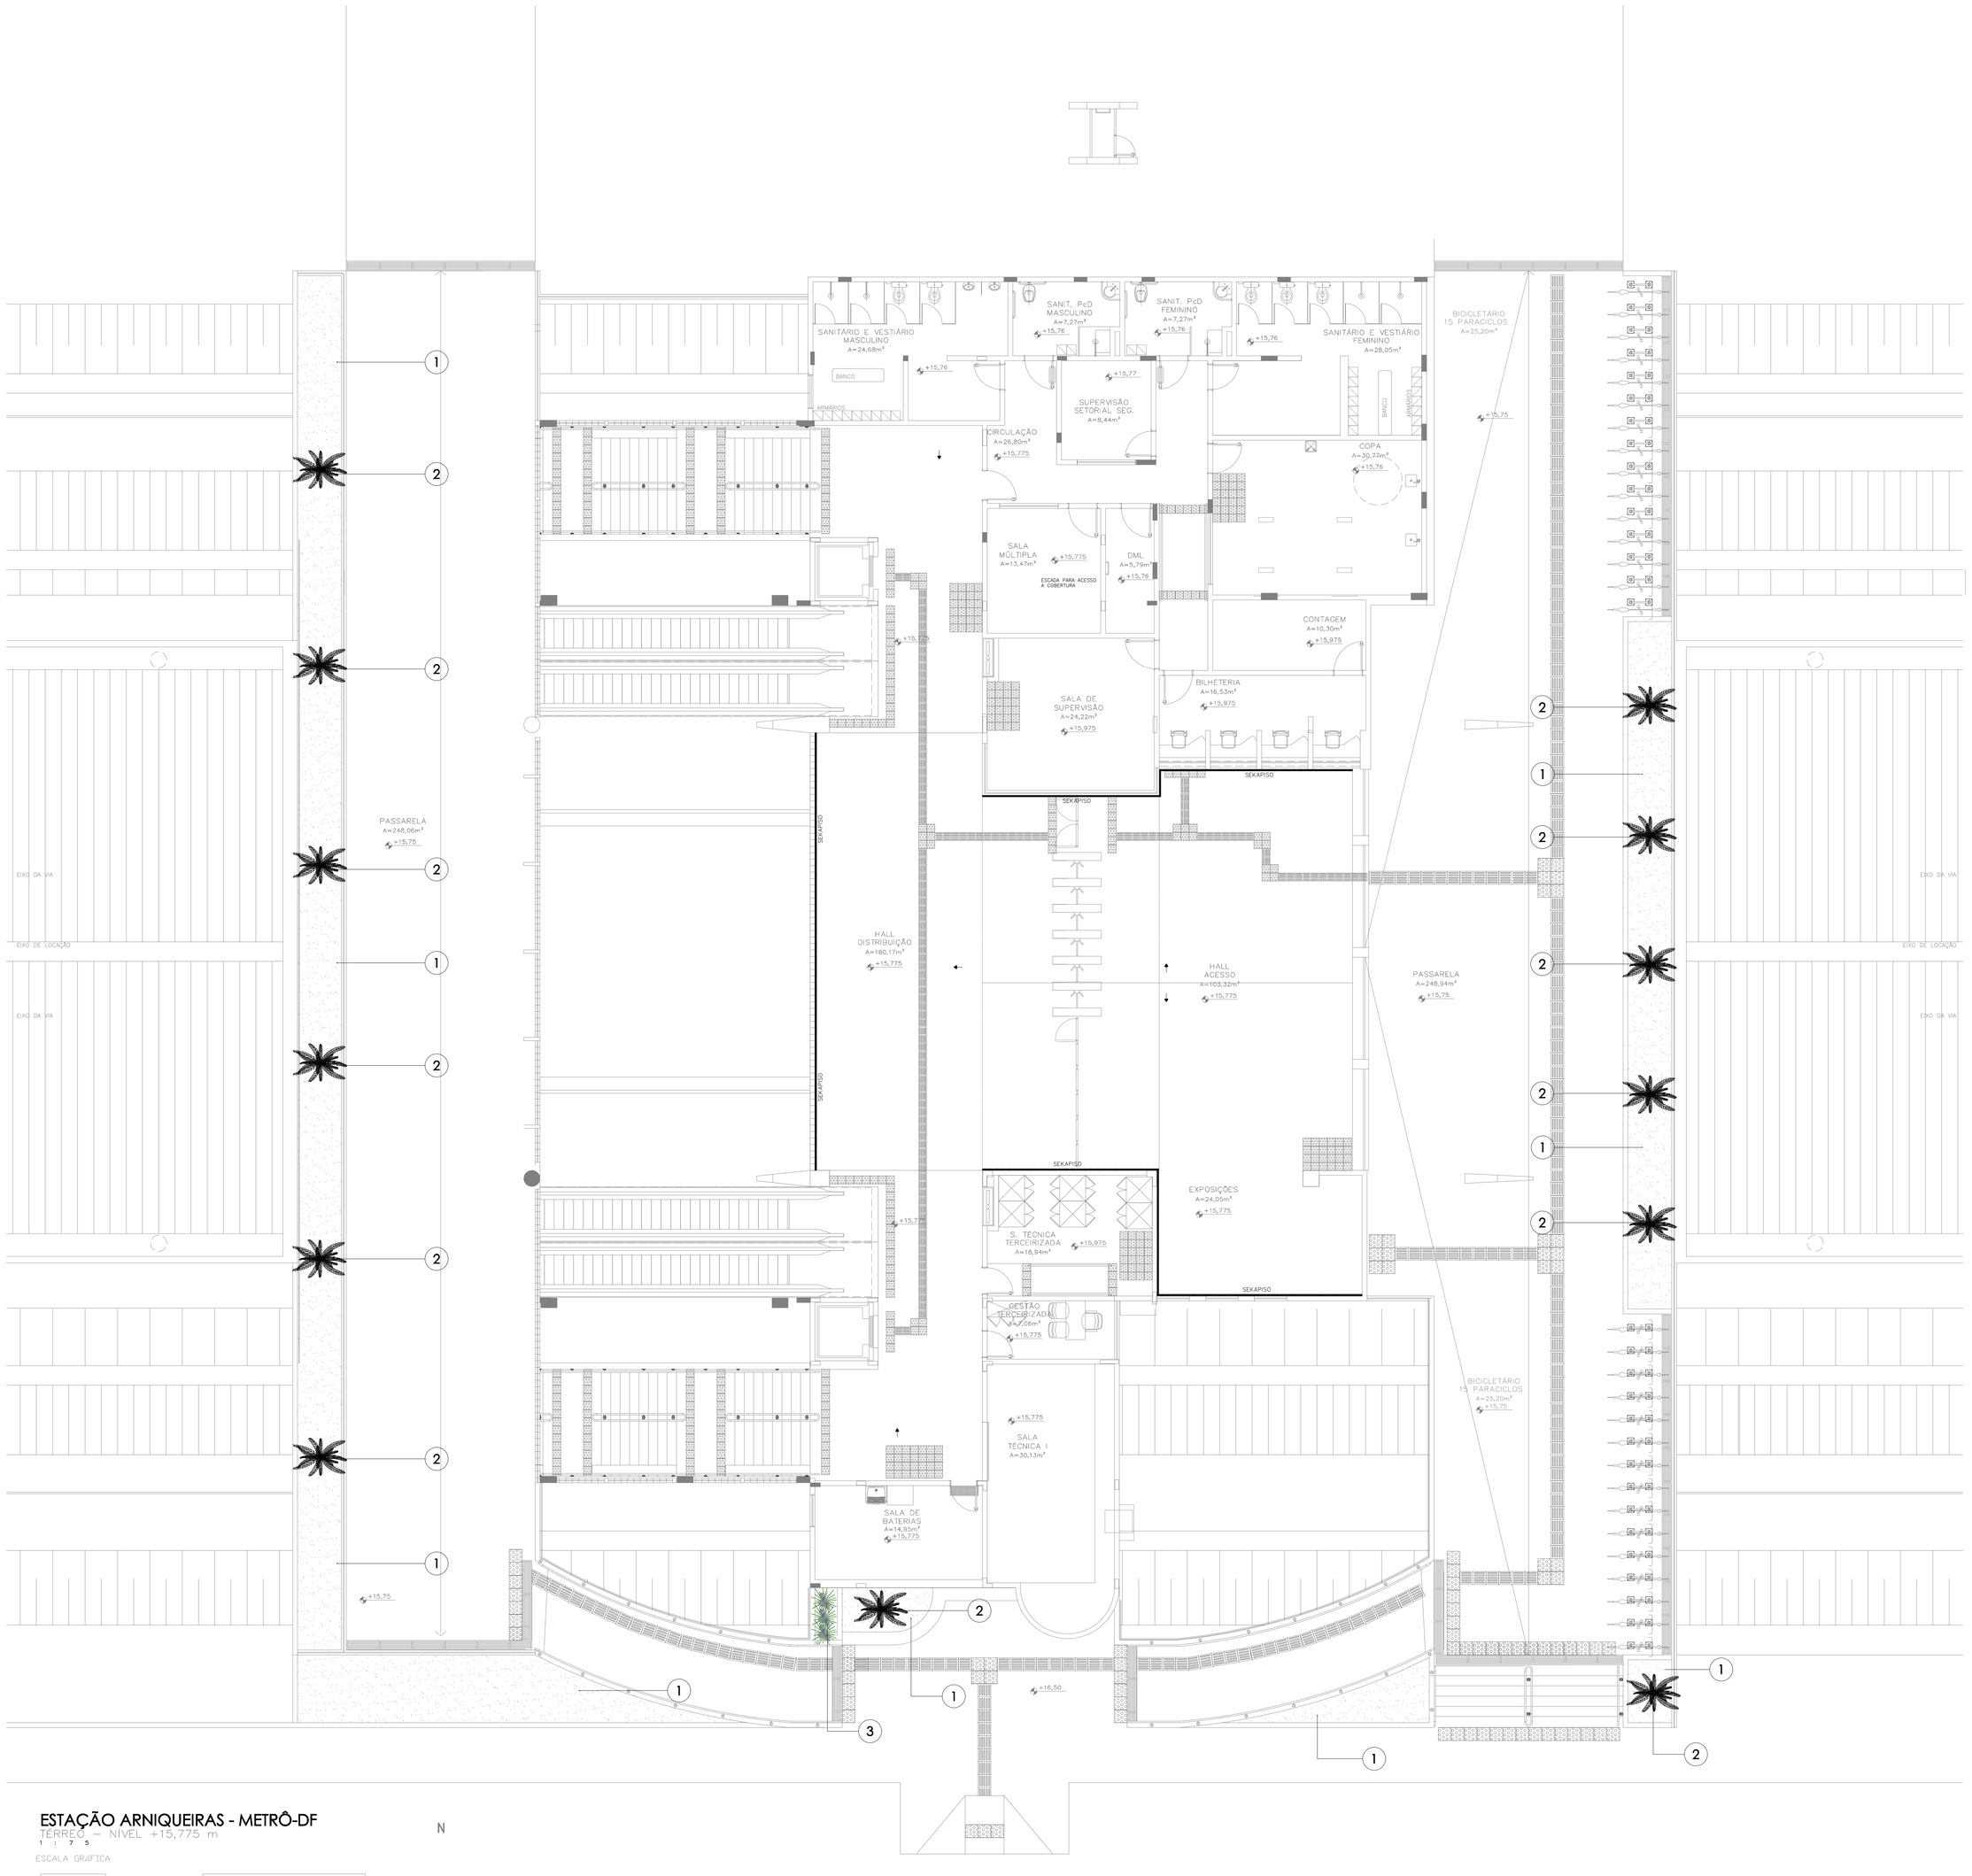


ESTAÇÃO ARNIQUEIRAS - METRÔ-DF

TERREO - NIVEL +15,775 m

1 : 75

ESCALA GRAFICA

0 2 5 10 m

N

QUADRO DE ESPÉCIES E COBERTURAS VEGETAIS

Nº	NOME CIENTÍFICO	NOME POPULAR	QUANTIDADE	ÁREA	PORTE
1	*Zoysia japonica*	Grama Esmeralda	-	110 m²	10 cm
2	*Dypsis lutescens*	Areca-Bambu	12 UNID.		2 m
3	*Aghapantus africanus*	Agapanto	3 UNID.	-	40 cm
4	*Neoregelia carolinae*	Bromélia	100 UNID.	-	50 - 60 cm
5	-	Argila expandida	-	15m²	graúda
6	-	Concregrama	-	810m²	10cm

OBSERVAÇÕES

EM TODOS OS LOCAIS ONDE OCORRAM MUDANÇAS DE VEGETAÇÃO OU DE PISO, DEVERÁ SER UTILIZADO SEPARADOR DE GRAMA EM RESINA PLÁSTICA, RESISTENTE E FLEXÍVEL, COM BORDA DE 12 cm

ESPÉCIES NATIVAS DEVERÃO SER PRESERVADAS

EM CASO DE DÚVIDA CONSULTAR OS ÓRGÃOS LOCAIS DE MEIO-AMBIENTE

ÁREAS PÚBLICAS DEVERÃO SER RECOMPOSTAS, SE AFETADAS PELAS OBRAS

Nº	MODIFICACAO	DATA	FEITO	VISTO	APROVO	DATA	APROVO
Nº.1	MODIFICAÇÃO.PARECER.Nº56/13	20/08/13					
Nº			CONTRATADA				METRO-DF

REVISOES

METRÔ-DF | Metroquattro projetos e consultorias | 453

SETOR	ÁGUAS CLARAS-DF
ENDEREÇO	ESTAÇÃO 16 LINHA 01
PROPRIETARIO	METRO-DF
AUTOR DO PROJETO	PAULO COELHO ÁVILA
RESPONSAVEL TECNICO	

PROPRIETÁRIO METRÔ-DF

AUTOR PAULO COELHO ÁVILA CREA 8079/D DF

RESPONSÁVEL

METRO-DF

VISTO	DATA
APROVO	DATA
ESCALA 1:75	ETAPA DE PROJ. EXECUTIVO
Nº MICROFILME	FOLHA 02-02

UNIDADE DE CONSTRUCAO
ESTAÇÃO ARNIQUEIRAS - MODERNIZAÇÃO

LOCAL: ÁGUAS CLARAS — AREA EXISTENTE: 5800m²

ESPECIALIDADE/SUBESPECIALIDADE: PAISAGISMO — AREA ACRESCIDA: 400m²

TIPO/ESPECIFICACAO DO DOCUMENTO: PLANTA BAIXA TÉRREO — AREA TOTAL: 6200m²

DATA: 20/08/13

CODIFICACAO: DE.6/16.3M/E5.007 — REVISAO: 0A