

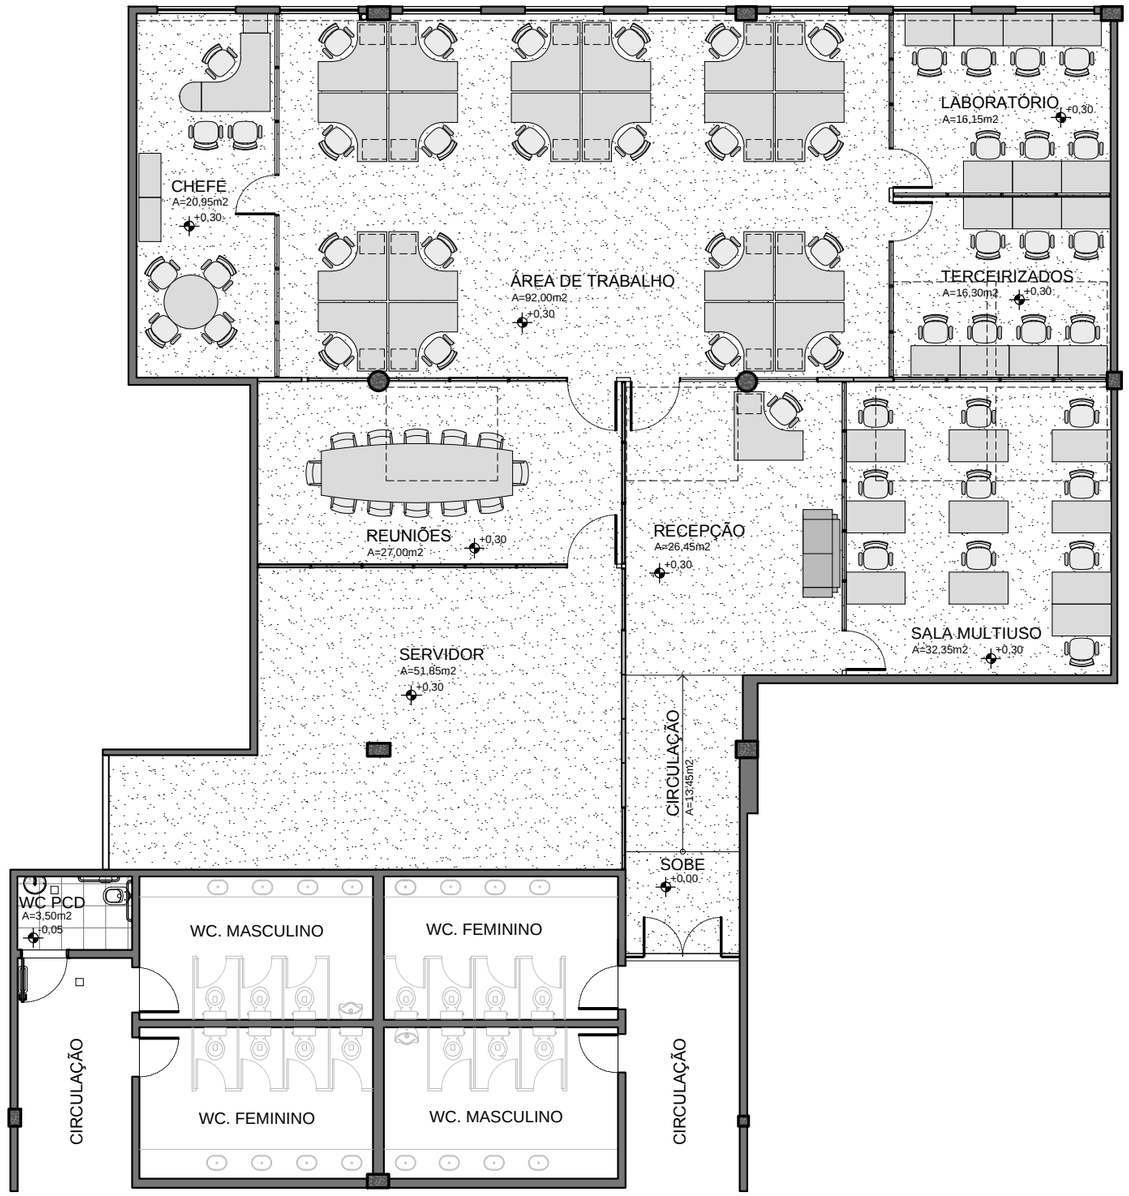


PLANTA BAIXA
ESCALA 1/125

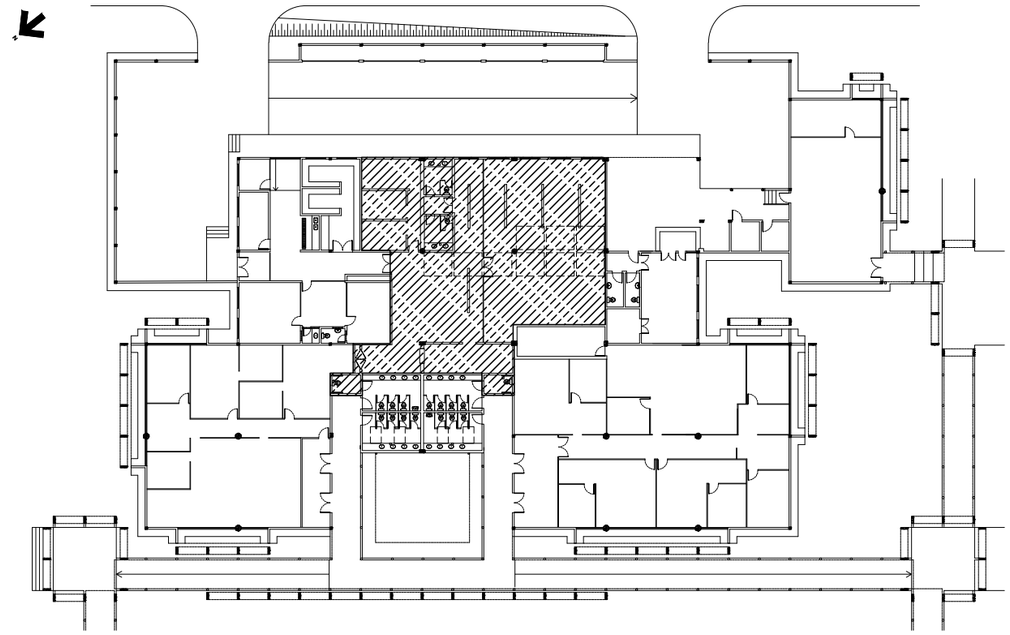

ÁREA DA INTERVENÇÃO
ESCALA 1/500
313m² de intervenção

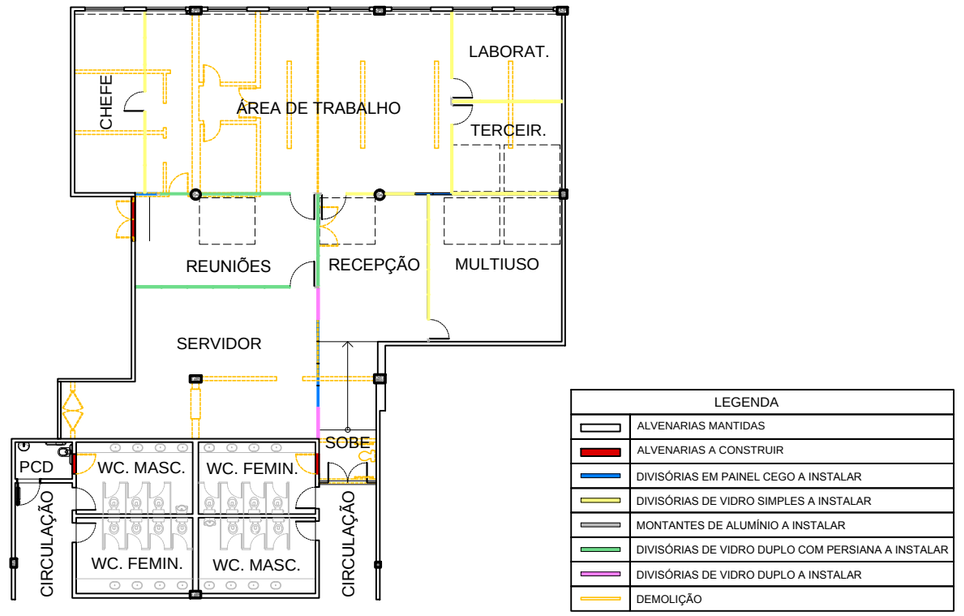

CONSTRUIR/DEMOLIR
ESCALA 1/250

UNIDADE DE CONSTRUCAO BLOCO B	AUTOR(ES) ALESSANDRO NOGUEIRA ALEIXO - CAU A29014-9 JÉSSICA MOREIRA MANES SCALÉA - CAU A78565-2	TIPO/ESPECIFICACAO DO DOCUMENTO PLANTA DE LAY-OUT ATI REFORMA BLOCO B	FOLHA GERAL	FOLHA POR ESTAÇÃO 02/17	DATA AGO/2016
LOCAL CENTRO ADMINISTRATIVO E OPERACIONAL	OBSERVAÇÕES				ESCALA INDICADA
ESPECIALIDADE/SUBESPECIALIDADE ARQUITETURA		CODIFICACAO DE.5/67.9A/E1.002		ETAPA DE PROJ. EXECUTIVO	REVISAO 3A