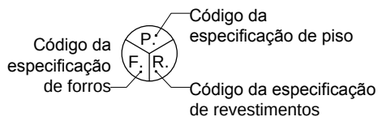
TABELA DE ACABAMENTOS

| CÓD. | DESCRIÇÃO DOS PISOS |
|---|---|
| P1 | Manter piso existente |
| P2 | Piso em porcelanato retificado com acabamento natural - 45x45cm |
| P3 | Piso elevado 30cm revestido com carpete em placa de alto tráfego - azul marinho a escolher |
| **CÓD.** | **DESCRIÇÃO DOS FORROS** |
| F | Ambiente com mais de um forro |
| F1 | Manter forro ou laje existente |
| F2 | Forro de gesso acartonado com acabamento em pintura pva - cor branco neve acetinado |
| F3 | Painel em acrílico leitoso |
| **CÓD.** | **DESCRIÇÃO DOS REVESTIMENTOS** |
| R | Ambiente com mais de um revestimento |
| R1 | Manter revestimentos existentes |
| R2 | Revestimento com azulejos brancos tipo "incepa" - 15x15 cm |
| R3 | Pintura acrílica - cor cinza garça acetinado - CORAL - ou equivalente |
| R4 | Divisórias duplas de saque frontal, sem paginação, de Madefibra BP, e=77mm, l=900mm, h=2500mm, cor Noce Macchiato com perfis de alumínio anodizado fosco, tipo A01 AMBIANCH ou equivalente |
| R5 | Divisórias de saque frontal, sem paginação, de vidro duplo e persiana, e=77mm, l= até 1250mm, h=2500mm, com perfis de alumínio anodizado fosco, tipo A03 AMBIANCH ou equivalente |
| R6 | Divisórias de saque frontal, sem paginação, de vidro duplo, e=77mm, l= até 1250mm, h=2500mm, c/ perfis de alumínio anodizado fosco, tipo A02 AMBIANCH ou equivalente c/ adesivo incolor fosco em atendimento à NBR 9050-2015 |
| R7 | Divisórias de vidro único, sem paginação, e=77mm, l= até 1250mm, h=2500mm, com perfis de alumínio anodizado fosco, tipo A02 AMBIANCH ou equivalente com adesivo incolor fosco em atendimento à NBR 9050-2015 |

LEGENDA DE SÍMBOLOS



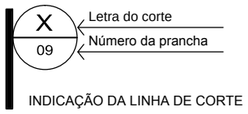




TABELA DE ESQUADRIAS

| CÓD. | DESCRIÇÃO DAS PORTAS |
|---|---|
| PEM | Portas existentes mantidas |
| PM1 | Porta Cega de Giro em painéis de Madefibra BP, cor Noce Macchiato, e= 37mm, l=800mm, h=2500mm, tipo F01 AMBIANCH ou equivalente** |
| PM2 | Porta de Giro em Madeira compensada semi-oca, cor branco neve, e=35mm, l=90mm, h=2100mm* |
| PM3 | Portinhola de Giro para acesso às condensadoras em Madeira compensada semi-oca, cor branco neve, e=35mm, l=600mm, h=600mm* |
| PV1 | Porta Cega de Giro com Requadro de Alumínio, Vidro Duplo laminado de 6mm e persiana, e= 37mm, l=1000mm, h=2100mm, tipo F10 AMBIANCH ou equivalente** |
| PA1 | Porta de alumínio e vidro, 2 fls fixas, 2 fls de giro - l=2330mm, h=2360mm - Seguir padrão existente* |
| **CÓD.** | **DESCRIÇÃO DAS ESQUADRIAS** |
| EEM | Esquadrias existentes mantidas |
| EA1 | Esquadria de alumínio e vidro, 2 fls fixas, 2 fls maxim-ar - l=1600mm, h=1750mm - Seguir padrão existente* |
| EAV | Esquadria veneziana vazada de alumínio - *Manter medidas do vão existente |


*OBS: VER DETALHAMENTO DAS NOVAS PORTAS E ESQUADRIAS NAS PRANCHAS 9, 10, 11 E 12

**OBS 2: PORTAS DEVERTÃO SER FORNECIDAS JUNTO DAS DIVISÓRIAS



PLANTA BAIXA

ESCALA 1/125

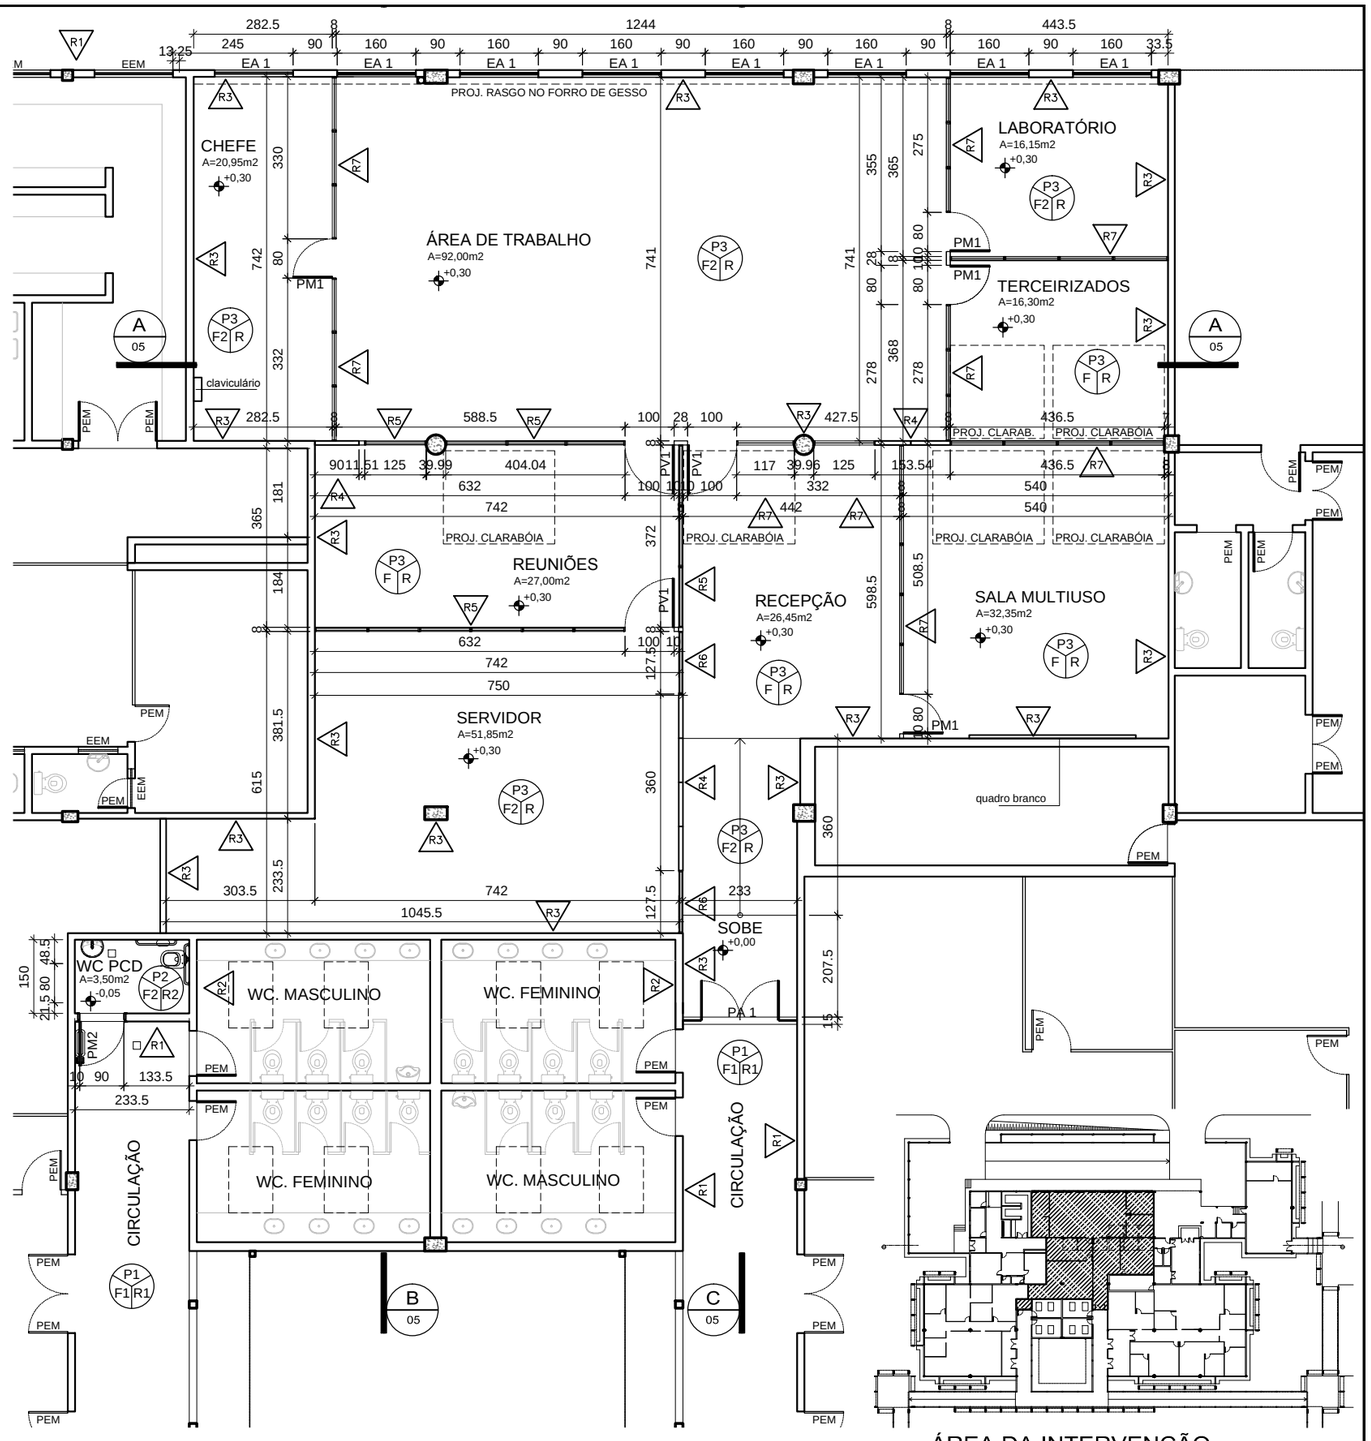


ÁREA DA INTERVENÇÃO

SEM ESCALA

| | | | | | |
|---|---|---|---|---|---|
| UNIDADE DE CONSTRUCAO<br>BLOCO B | AUTOR(ES)<br>ALESSANDRO NOGUEIRA ALEIXO - CAU A29014-9<br>JÉSSICA MOREIRA MANES SCALÉA - CAU A78565-2 | TIPO/ESPECIFICACAO DO DOCUMENTO<br>ARQUITETURA<br>REFORMA BLOCO B | FOLHA GERAL | FOLHA POR ESTAÇÃO<br>04/17 | DATA<br>AGO/2016 |
| LOCAL<br>CENTRO ADMINISTRATIVO E OPERACIONAL | OBSERVAÇÕES | | | | ESCALA<br>INDICADA |
| ESPECIALIDADE/SUBESPECIALIDADE<br>ARQUITETURA | | CODIFICACAO<br>DE.5/67.9A/E1.004 | | ETAPA DE PROJ.<br>EXECUTIVO | REVISAO<br>3 |