
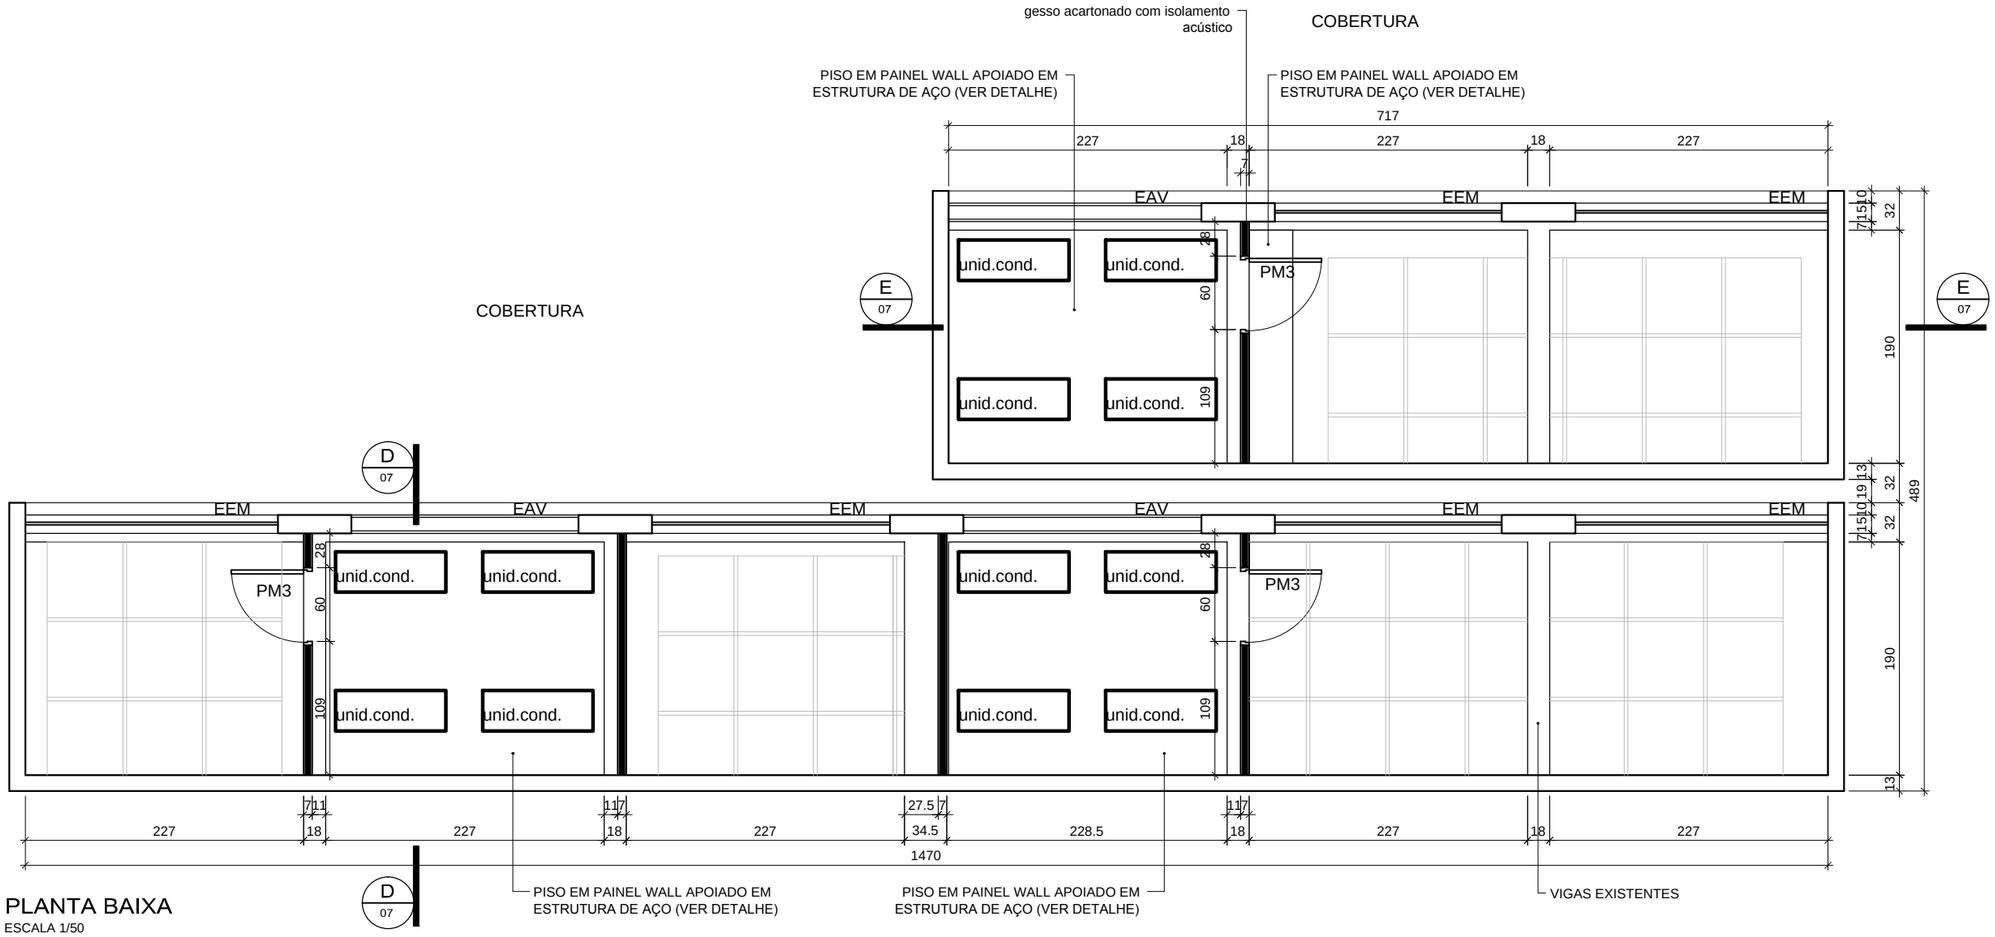


PLANTA BAIXA
ESCALA 1/50

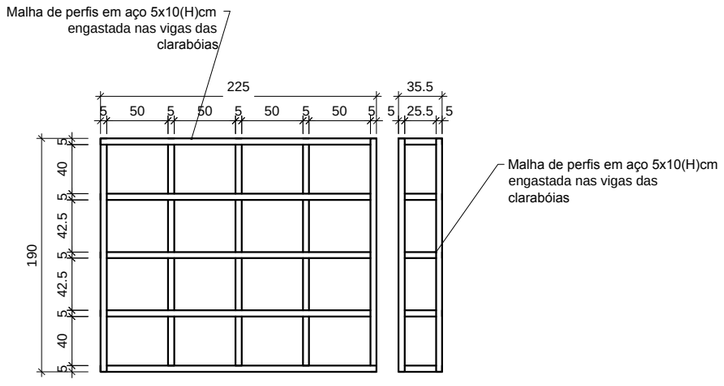

ESTRUTURA EM AÇO

PLANTA BAIXA
ESCALA 1/50

UNIDADE DE CONSTRUCAO BLOCO B	AUTOR(ES) ALESSANDRO NOGUEIRA ALEIXO - CAU A29014-9	TIPO/ESPECIFICACAO DO DOCUMENTO GALERIA TÉCNICA - PLANTA REFORMA BLOCO B	FOLHA GERAL	FOLHA POR ESTAÇÃO 06/17	DATA AGO/2016
LOCAL CENTRO ADMINISTRATIVO E OPERACIONAL	OBSERVAÇÕES				ESCALA INDICADA
ESPECIALIDADE/SUBESPECIALIDADE GALERIA TÉCNICA		CODIFICACAO DE.5/67.9A/E1.006		ETAPA DE PROJ. EXECUTIVO	REVISAO 0A