

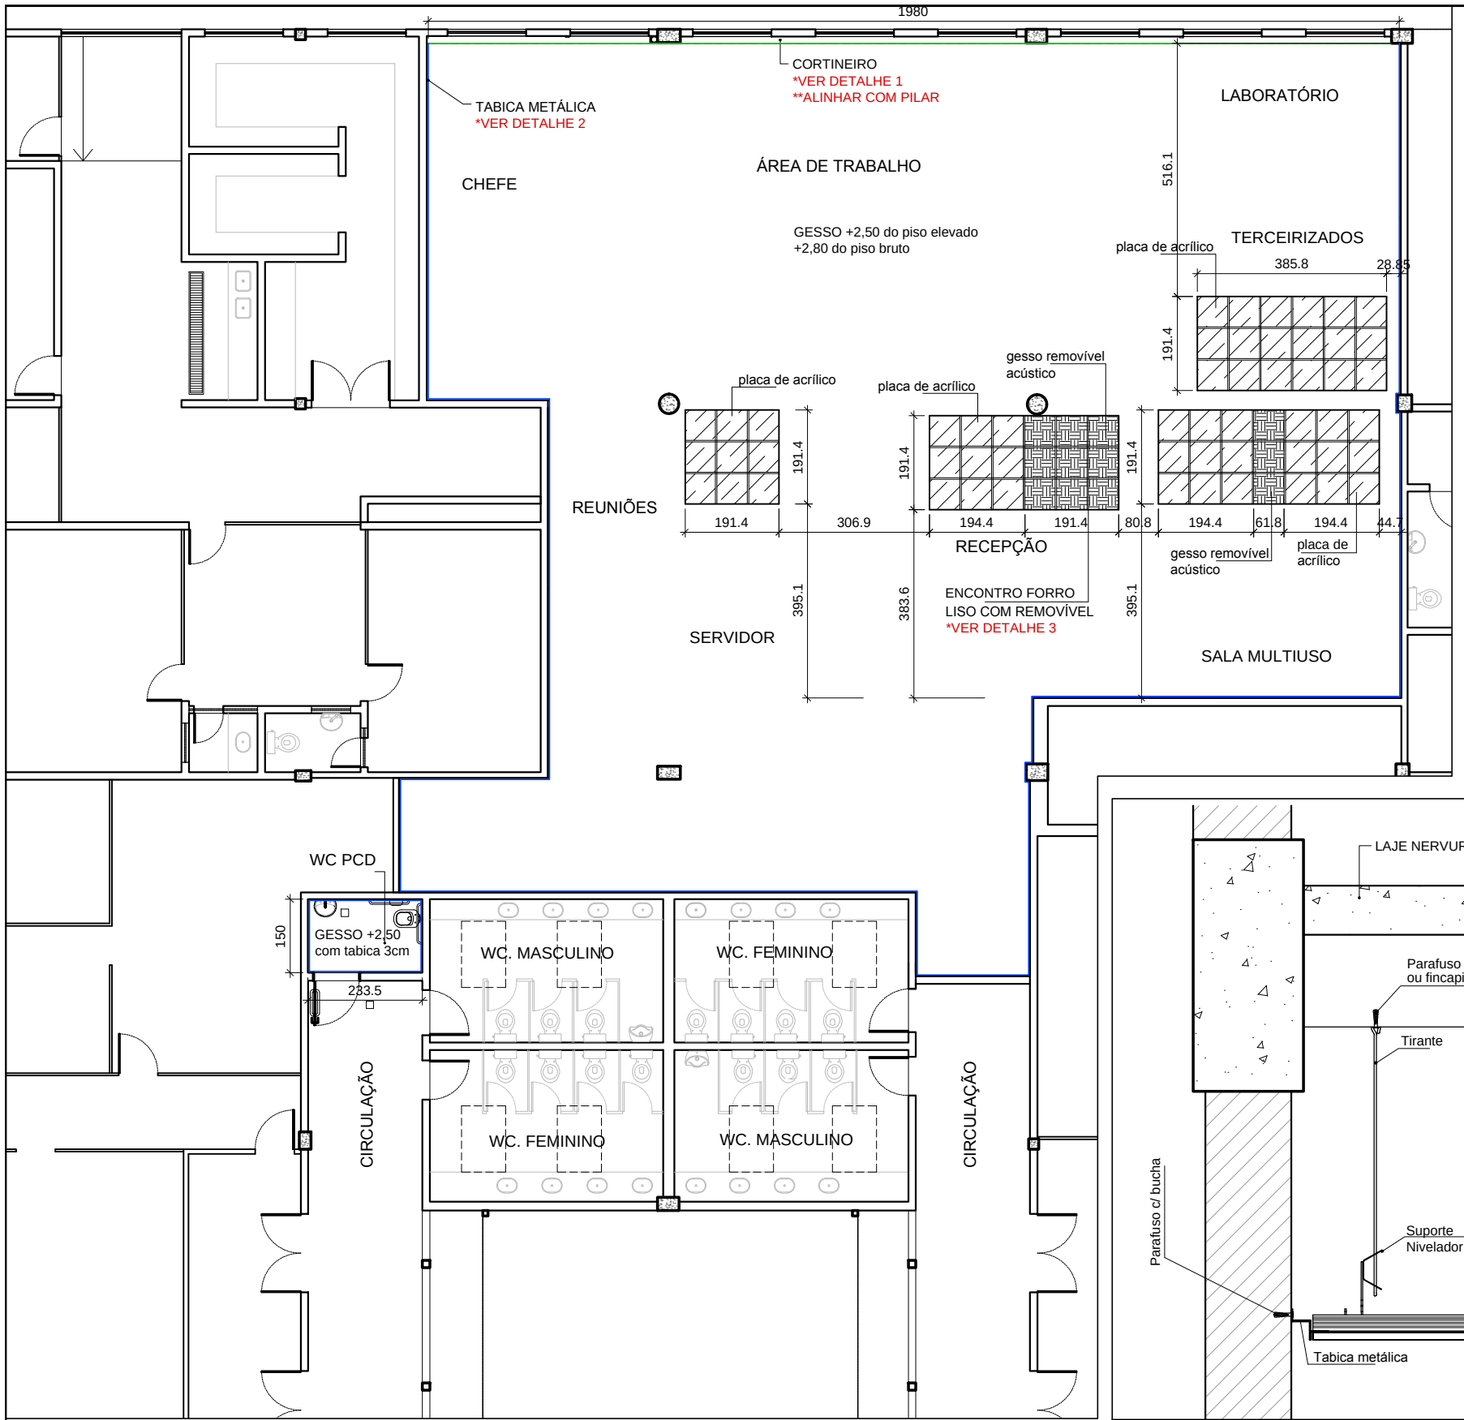


PLANTA BAIXA
ESCALA 1/125

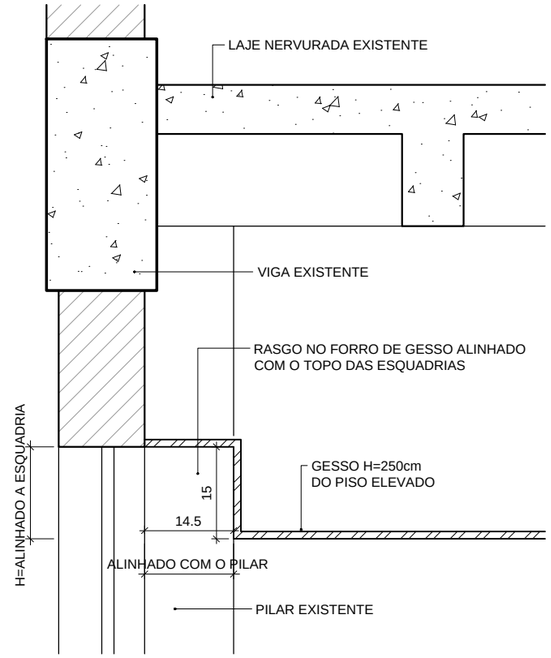

DETALHE 1
ESCALA 1/10

DETALHE 2
ESCALA 1/10

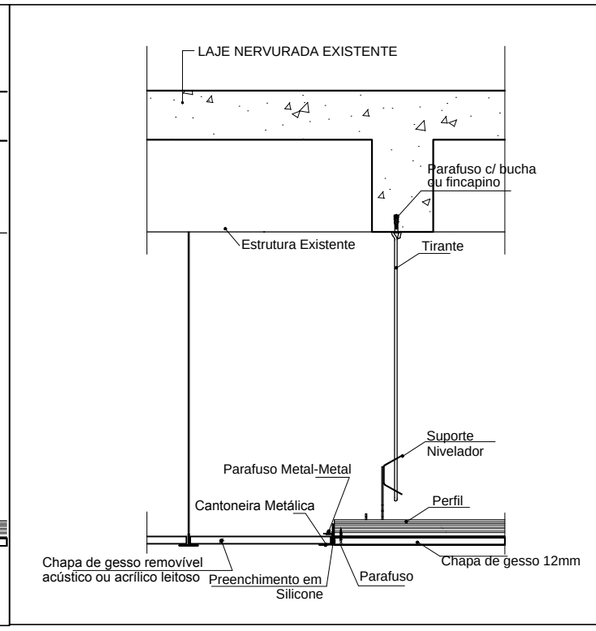

DETALHE 3
ESCALA 1/10

UNIDADE DE CONSTRUCAO BLOCO B	AUTOR(ES) ALESSANDRO NOGUEIRA ALEIXO - CAU A29014-9 JÉSSICA MOREIRA MANES SCALÉA - CAU A78565-2	TIPO/ESPECIFICACAO DO DOCUMENTO FORRO REFORMA BLOCO B	FOLHA GERAL	FOLHA POR ESTAÇÃO 08/17	DATA AGO/2016
LOCAL CENTRO ADMINISTRATIVO E OPERACIONAL	OBSERVAÇÕES				ESCALA INDICADA
ESPECIALIDADE/SUBESPECIALIDADE ARQUITETURA		CODIFICACAO DE.5/67.9A/E1.008		ETAPA DE PROJ. EXECUTIVO	REVISAO 4

METRÔ DF