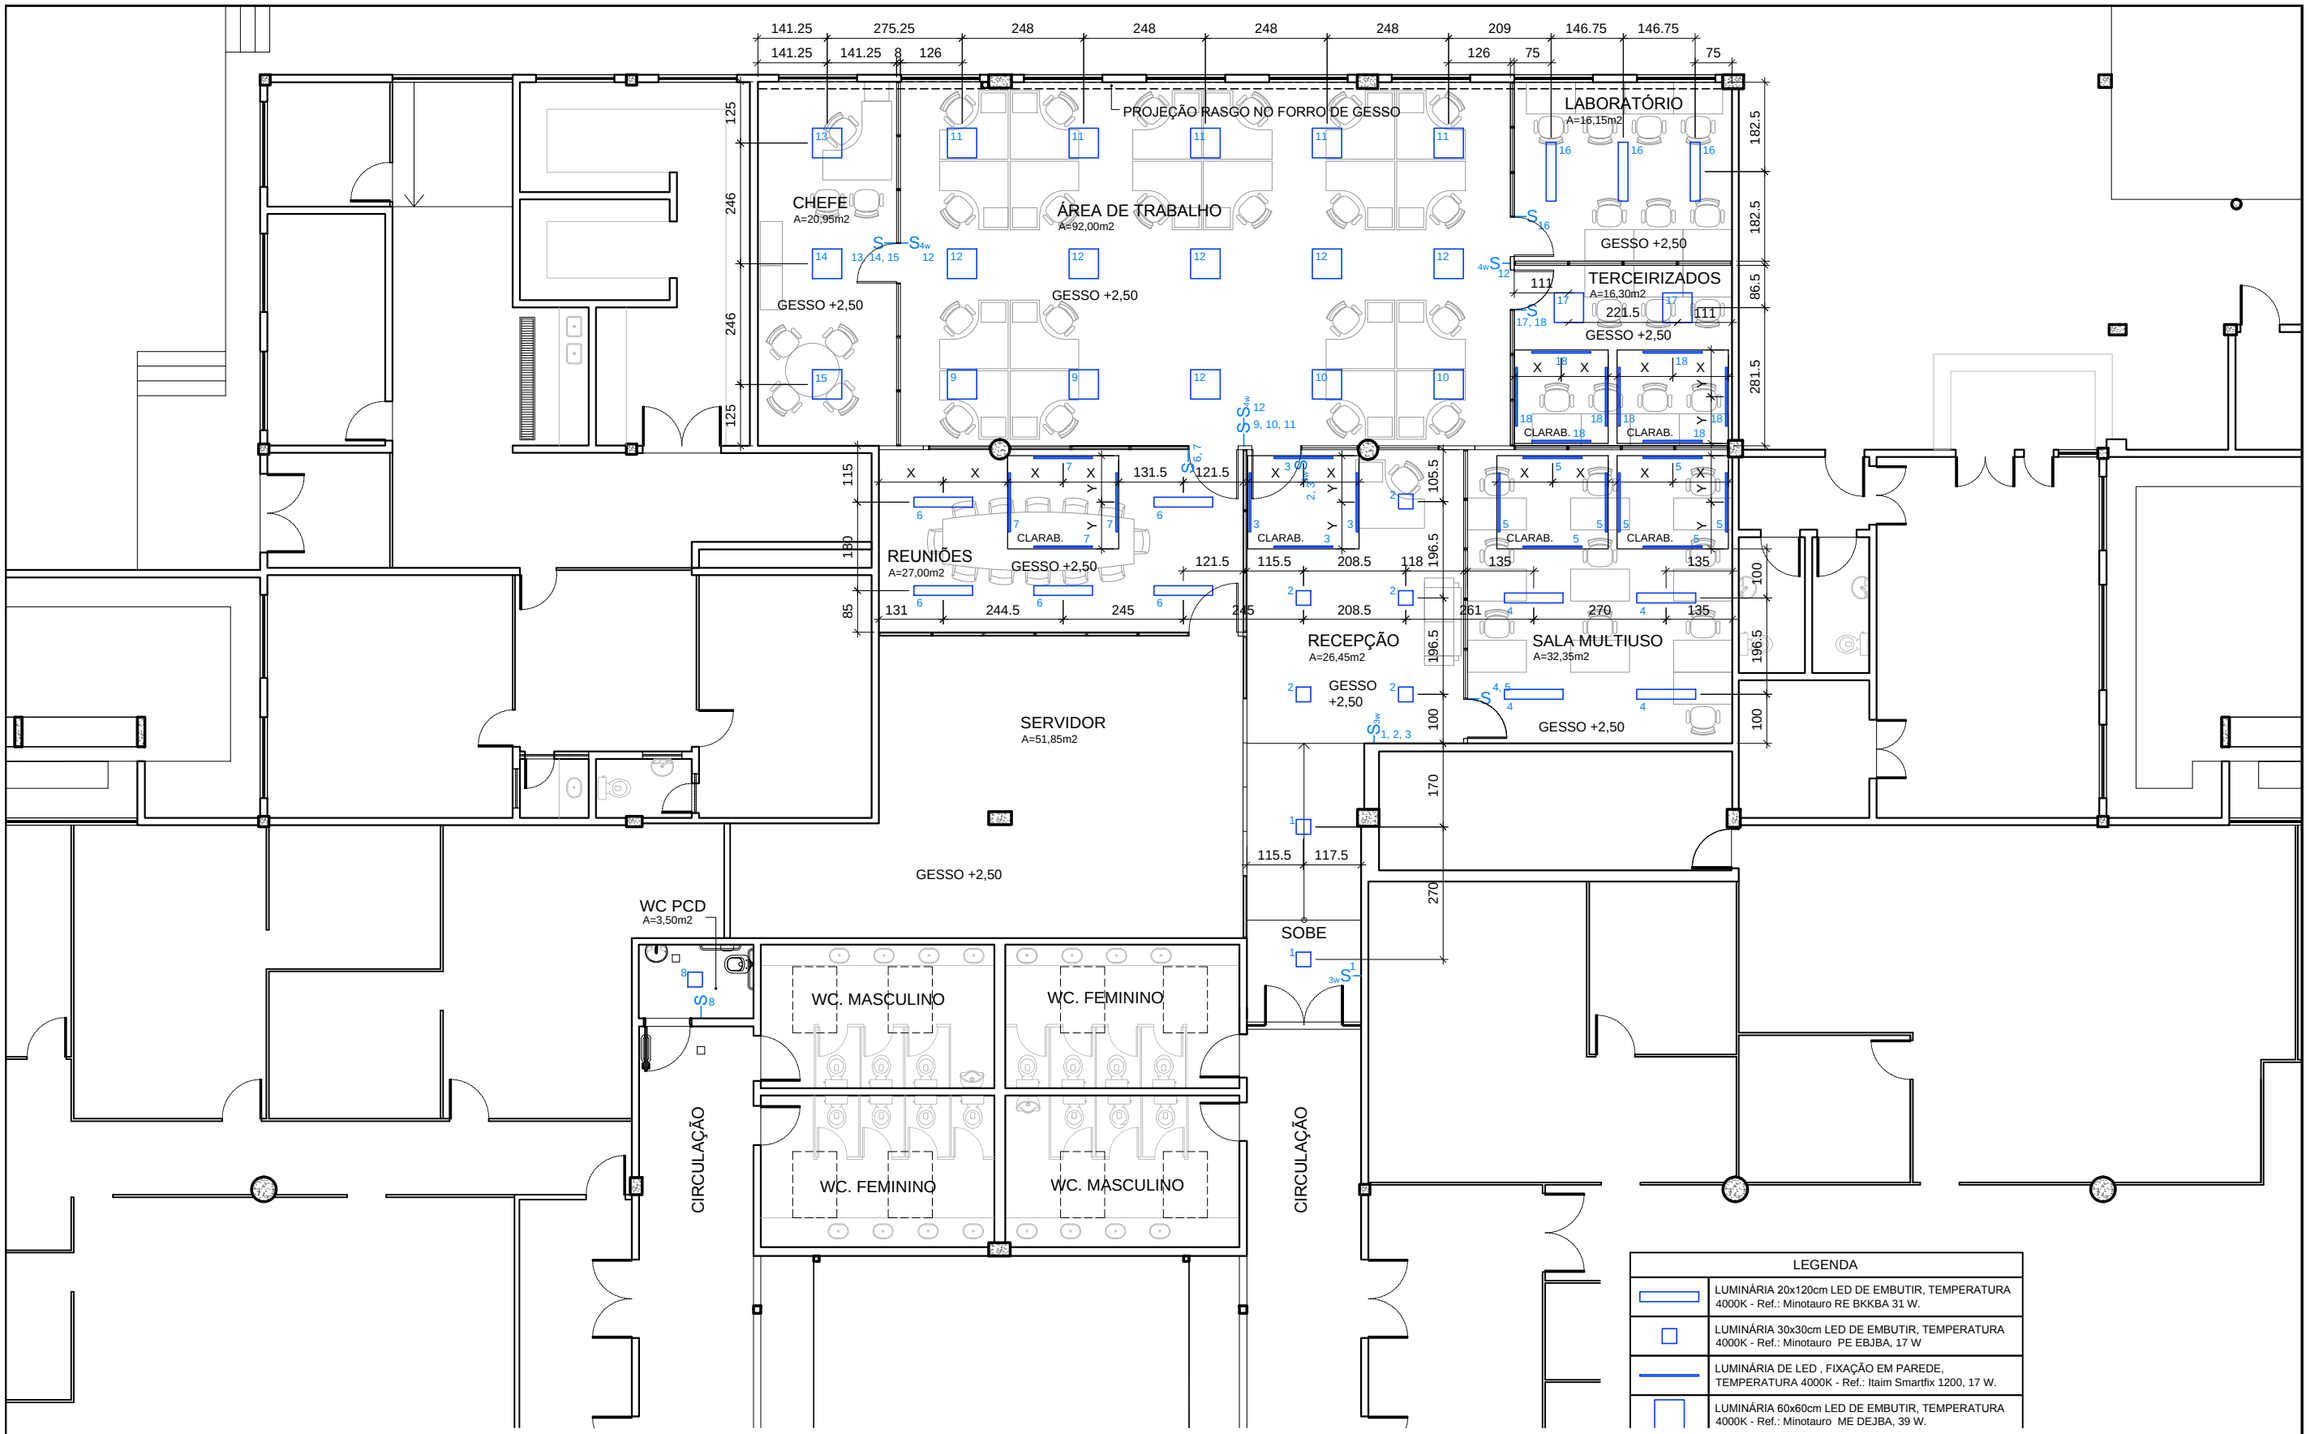


PLANTA BAIXA

ESCALA 1/125

UNIDADE DE CONSTRUCAO BLOCO B	AUTOR(ES) ALESSANDRO NOGUEIRA ALEIXO - CAU A29014-9 JÉSSICA MOREIRA MANES SCALÉA - CAU A78565-2	TIPO/ESPECIFICACAO DO DOCUMENTO ILUMINAÇÃO REFORMA BLOCO B	FOLHA GERAL	FOLHA POR ESTAÇÃO 09/17	DATA AGO/2016
LOCAL CENTRO ADMINISTRATIVO E OPERACIONAL	OBSERVAÇÕES				ESCALA INDICADA
ESPECIALIDADE/SUBESPECIALIDADE ARQUITETURA		CODIFICACAO DE.5/67.9A/E1.009		ETAPA DE PROJ. EXECUTIVO	REVISAO 3