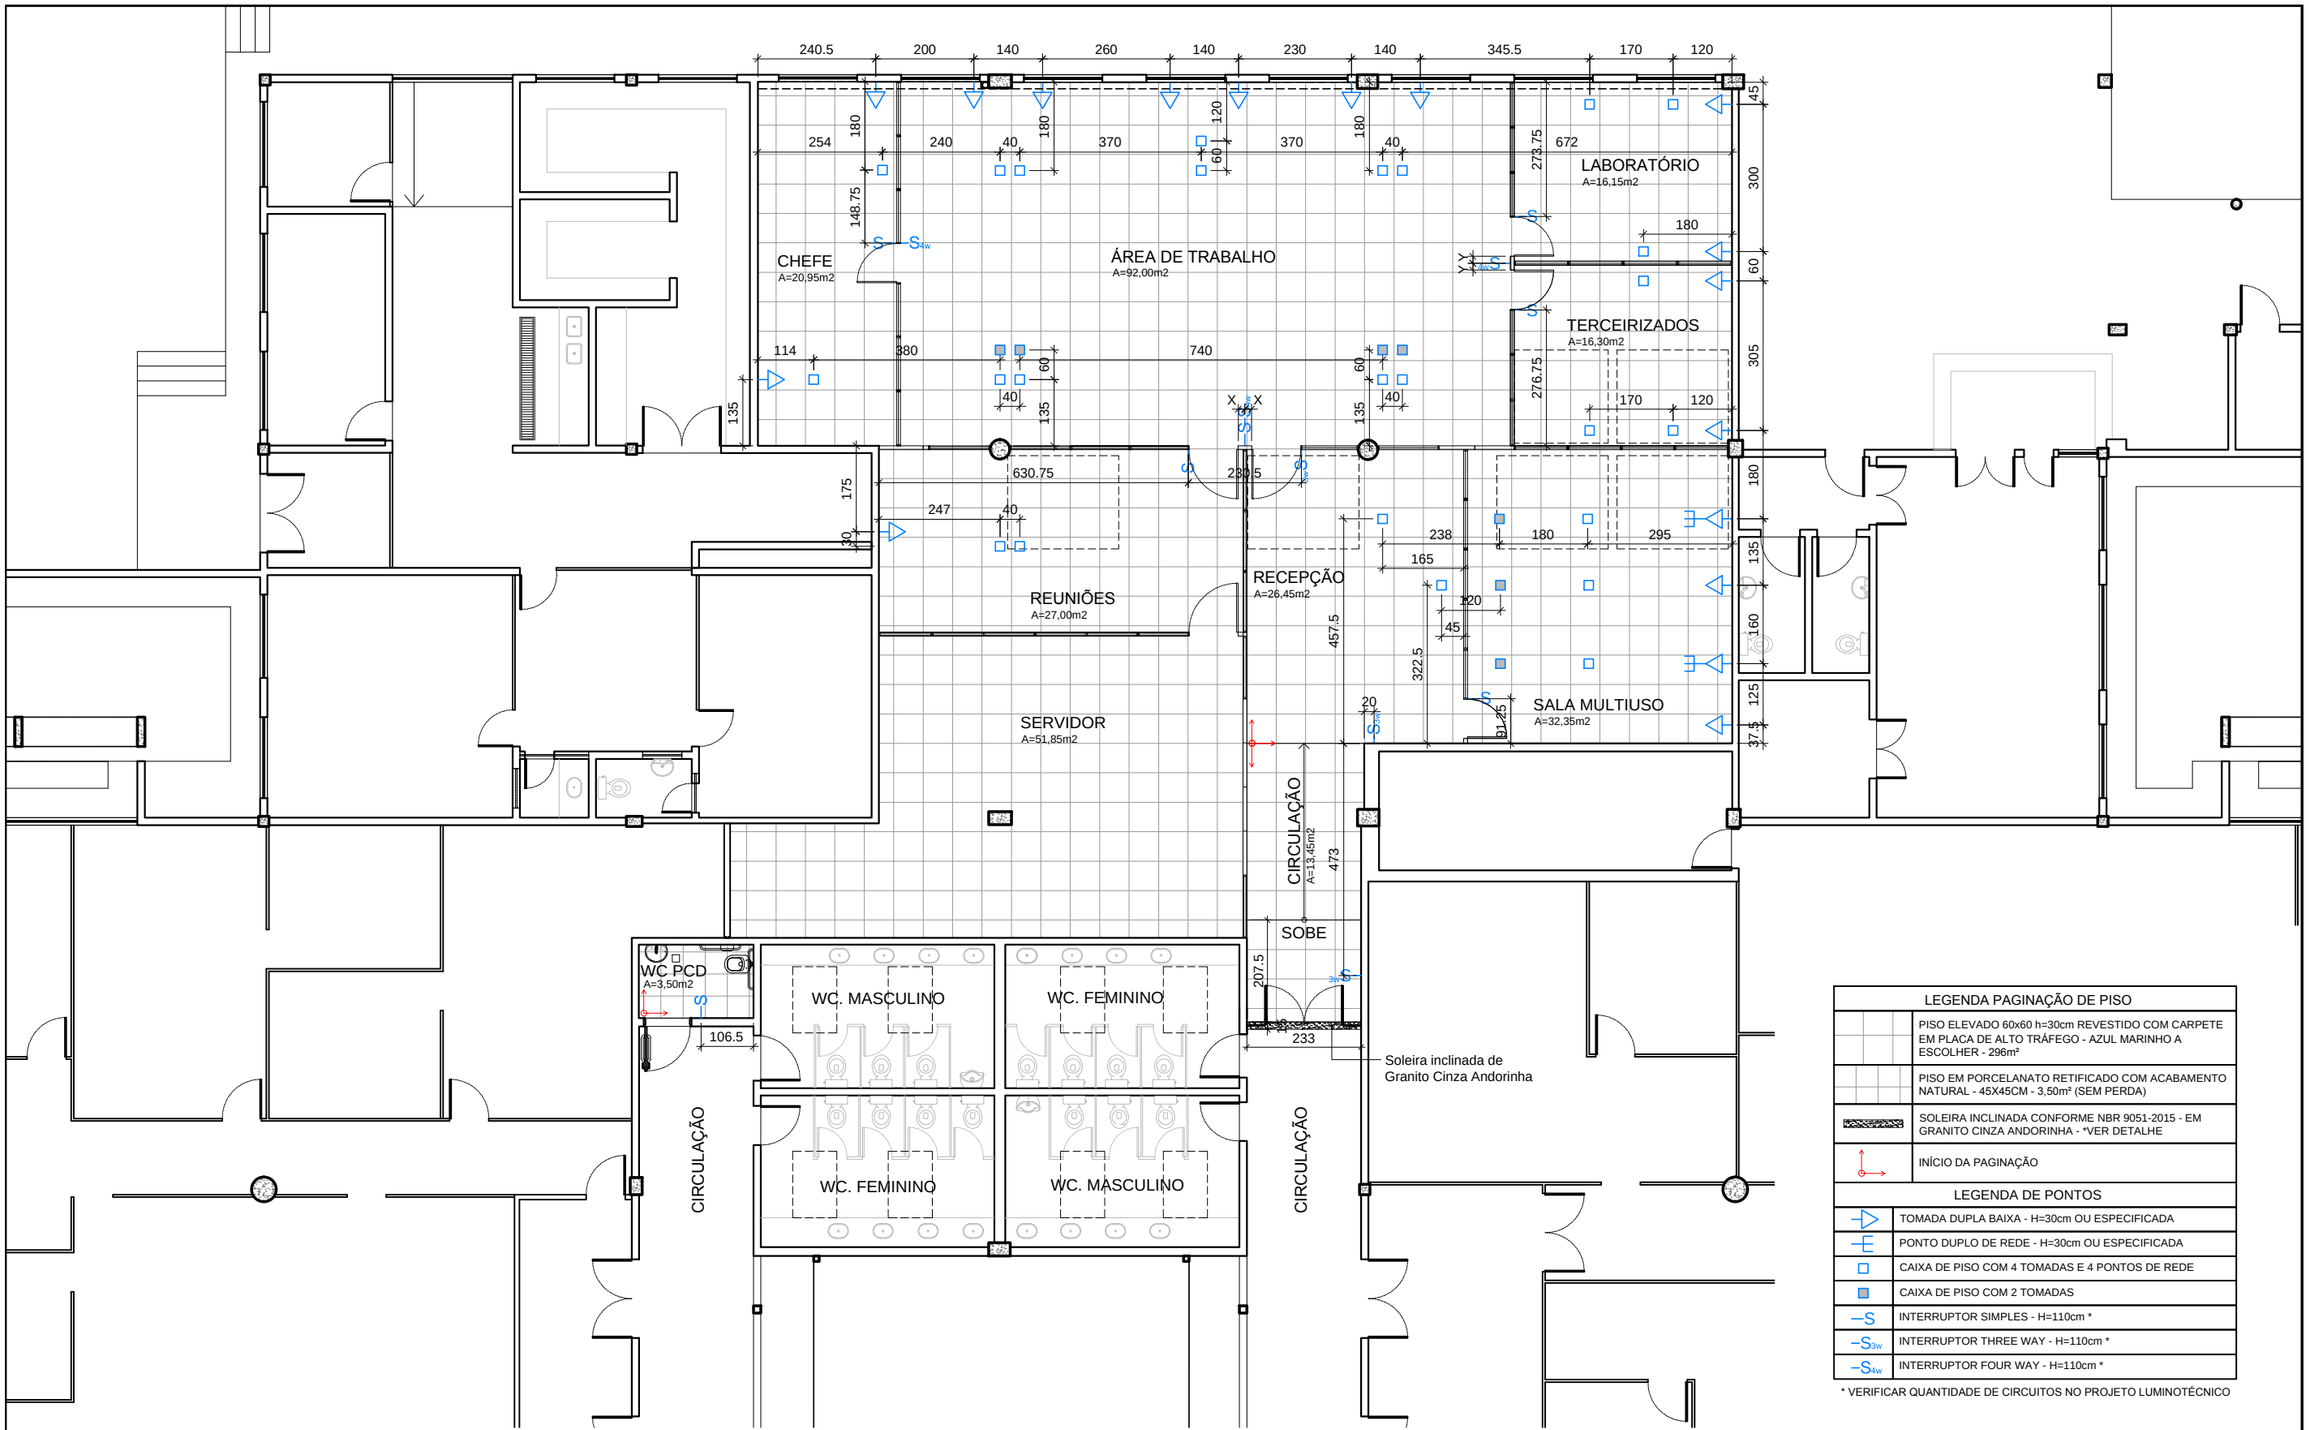


LEGENDA PAGINAÇÃO DE PISO	
	PISO ELEVADO 60x60 h=30cm REVESTIDO COM CARPETE EM PLACA DE ALTO TRÁFEGO - AZUL MARINHO A ESCOLHER - 296m²
	PISO EM PORCELANATO RETIFICADO COM ACABAMENTO NATURAL - 45X45CM - 3,50m² (SEM PERDA)
	SOLEIRA INCLINADA CONFORME NBR 9051-2015 - EM GRANITO CINZA ANDORINHA - *VER DETALHE
	INÍCIO DA PAGINAÇÃO
LEGENDA DE PONTOS	
	TOMADA DUPLA BAIXA - H=30cm OU ESPECIFICADA
	PONTO DUPLO DE REDE - H=30cm OU ESPECIFICADA
	CAIXA DE PISO COM 4 TOMADAS E 4 PONTOS DE REDE
	CAIXA DE PISO COM 2 TOMADAS
S	INTERRUPTOR SIMPLES - H=110cm *
S_{3w}	INTERRUPTOR THREE WAY - H=110cm *
S_{4w}	INTERRUPTOR FOUR WAY - H=110cm *

* VERIFICAR QUANTIDADE DE CIRCUITOS NO PROJETO LUMINOTÉCNICO

PLANTA BAIXA

ESCALA 1/125

UNIDADE DE CONSTRUCAO BLOCO B	AUTOR(ES) ALESSANDRO NOGUEIRA ALEIXO - CAU A29014-9 JÉSSICA MOREIRA MANES SCALÉA - CAU A78565-2	TIPO/ESPECIFICACAO DO DOCUMENTO PAGINAÇÃO E PONTOS REFORMA BLOCO B	FOLHA GERAL	FOLHA POR ESTAÇÃO 10/17	DATA AGO/2016
LOCAL CENTRO ADMINISTRATIVO E OPERACIONAL	OBSERVAÇÕES				ESCALA INDICADA
ESPECIALIDADE/SUBESPECIALIDADE ARQUITETURA		CODIFICACAO DE.5/67.9A/E1.010		ETAPA DE PROJ. EXECUTIVO	REVISAO 3A