


PM 1

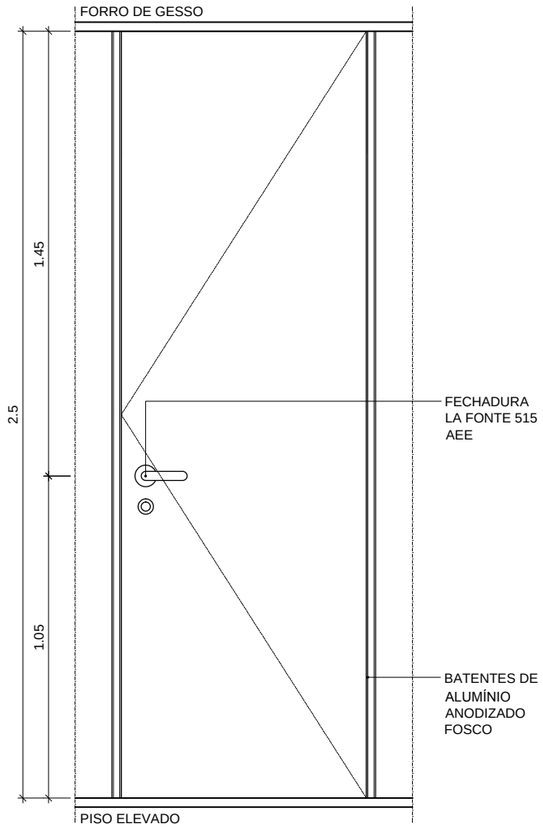

VISTA EXTERNA
ESCALA 1/20

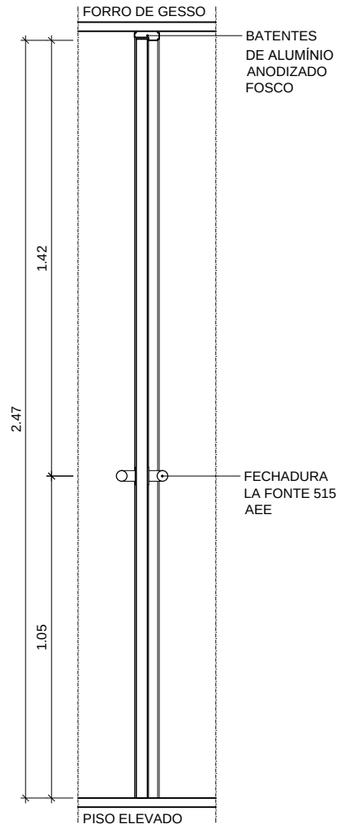

CORTE AA
ESCALA 1/20

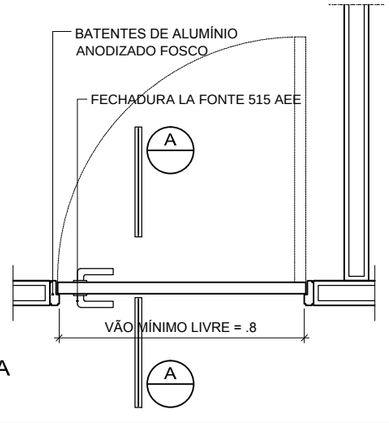

PLANTA BAIXA
ESCALA 1/20

NOTAS:

1- DESCRIÇÃO: Porta Cega de Giro Tipo F02 AMBIANCH ou equivalente

2 - PORTA: Painéis de Madefibra BP, cor Noce Macchiato, e= 37mm, l=800mm, h=2100mm


3 - MARCO: Alumínio anodizado fosco

4 -FECHADURA: La fonte 515 AEE ou equivalente


5: DOBRADIÇA: Padrão fornecida pela empresa de divisórias

6 - CONFERIR MEDIDAS NO LOCAL

PM 2

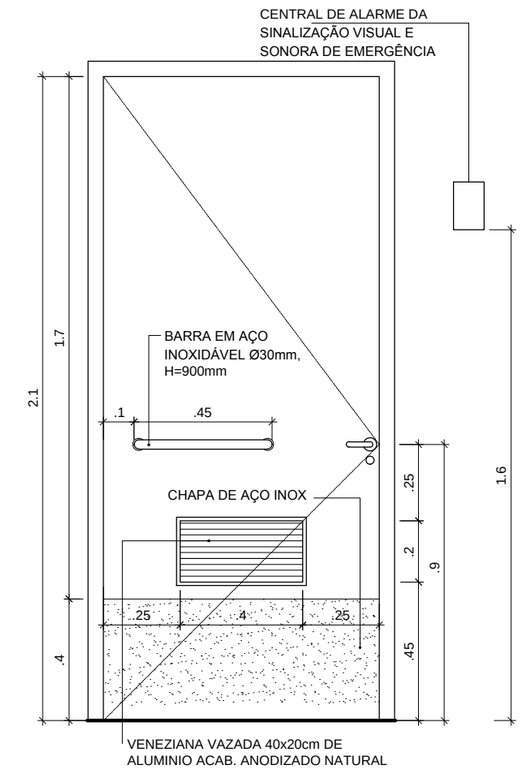


VISTA EXTERNA
ESCALA 1/20

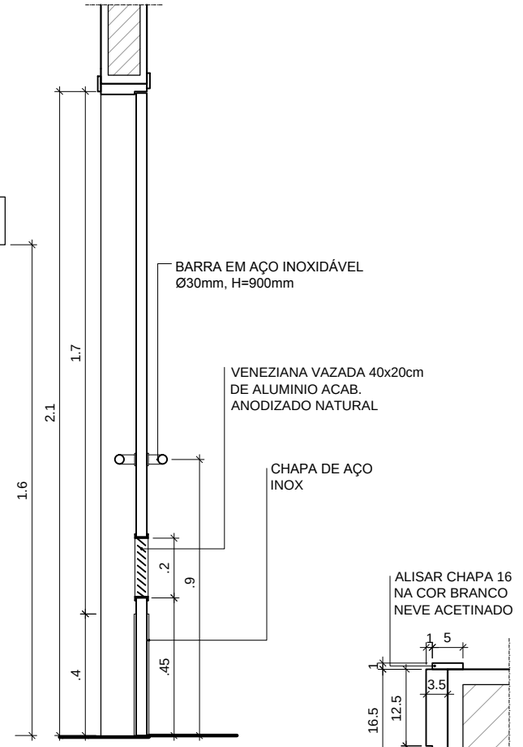

CORTE AA
ESCALA 1/20

BATENTAÇO E ALISAR
ESCALA 1/10

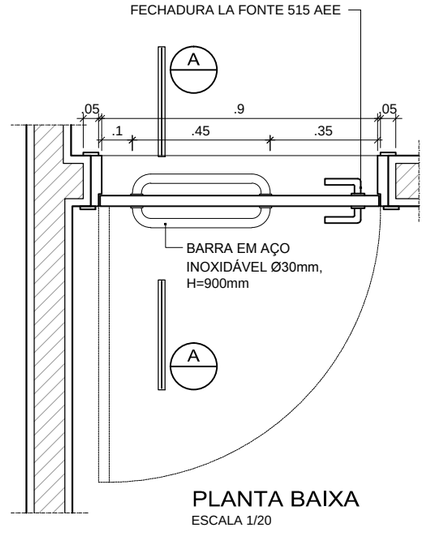

PLANTA BAIXA
ESCALA 1/20

NOTAS:

1- DESCRIÇÃO: Porta de Giro l=90mm, h=2100mm*

2 - PORTA: Porta de madeira compensada 35mm, semi-oca, revestida com laminado melamínico cor PP-40 Branco Neve da PERTECH do Brasil, ou equivalente

3 - MARCO: De aço, tipo "batentaço envolvente" para paredes com espessura nominal de 15cm

4 -FECHADURA: La fonte 515 AEE ou equivalente

5: DOBRADIÇA: La fonte 90 média - CRA 3,5X2 1/2" LT - 3X2 1/2" ou equivalente

6 - CONFERIR MEDIDAS NO LOCAL

UNIDADE DE CONSTRUCAO BLOCO B	AUTOR(ES) ALESSANDRO NOGUEIRA ALEIXO - CAU A29014-9 JÉSSICA MOREIRA MANES SCALÉA - CAU A78565-2	TIPO/ESPECIFICACAO DO DOCUMENTO ESQUADRIAS PM1 E PM2 REFORMA BLOCO B	FOLHA GERAL	FOLHA POR ESTAÇÃO 11/17	DATA AGO/2016
LOCAL CENTRO ADMINISTRATIVO E OPERACIONAL	OBSERVAÇÕES				ESCALA INDICADA
ESPECIALIDADE/SUBESPECIALIDADE ARQUITETURA		CODIFICACAO DE.5/67.9A/E1.011		ETAPA DE PROJ. EXECUTIVO	REVISAO 3A