


PV 1

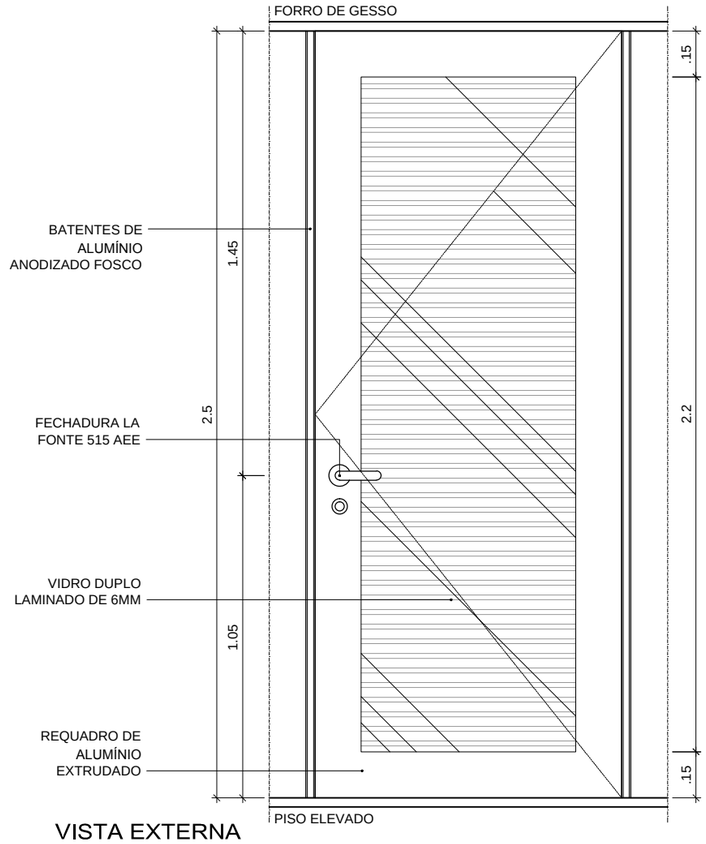

VISTA EXTERNA
ESCALA 1/20

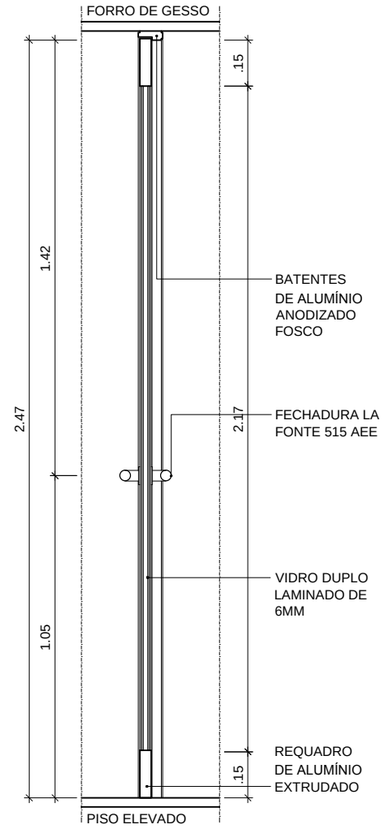

CORTE AA
ESCALA 1/20

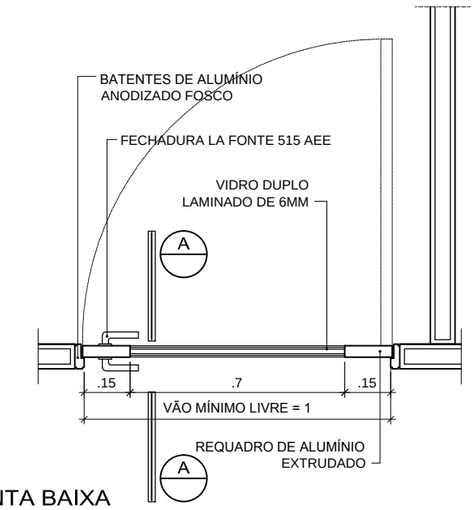

PLANTA BAIXA
ESCALA 1/20

NOTAS:

1 - DESCRIÇÃO: Porta Cega de Giro tipo F11 AMBIANCH ou equivalente

2 - PORTA: Com Requadro de Alumínio e Vidro Duplo laminado de 6mm e Bandeira em painel de Madefibra BP, cor Noce Macchiato, e= 37mm, l=1000mm, h=2100mm,

3 - MARCO: Alumínio anodizado fosco

4 -FECHADURA: La fonte 515 AEE

5: DOBRADIÇA: Padrão fornecida pela empresa de divisórias

6 - CONFERIR MEDIDAS NO LOCAL

UNIDADE DE CONSTRUCAO BLOCO B	AUTOR(ES) ALESSANDRO NOGUEIRA ALEIXO - CAU A29014-9 JÉSSICA MOREIRA MANES SCALÉA - CAU A78565-2	TIPO/ESPECIFICACAO DO DOCUMENTO ESQUADRIA PV1 REFORMA BLOCO B	FOLHA GERAL	FOLHA POR ESTAÇÃO 12/17	DATA AGO/2016
LOCAL CENTRO ADMINISTRATIVO E OPERACIONAL	OBSERVAÇÕES				ESCALA INDICADA
ESPECIALIDADE/SUBESPECIALIDADE ARQUITETURA		CODIFICACAO DE.5/67.9A/E1.012		ETAPA DE PROJ. EXECUTIVO	REVISAO 3A