

PA 1

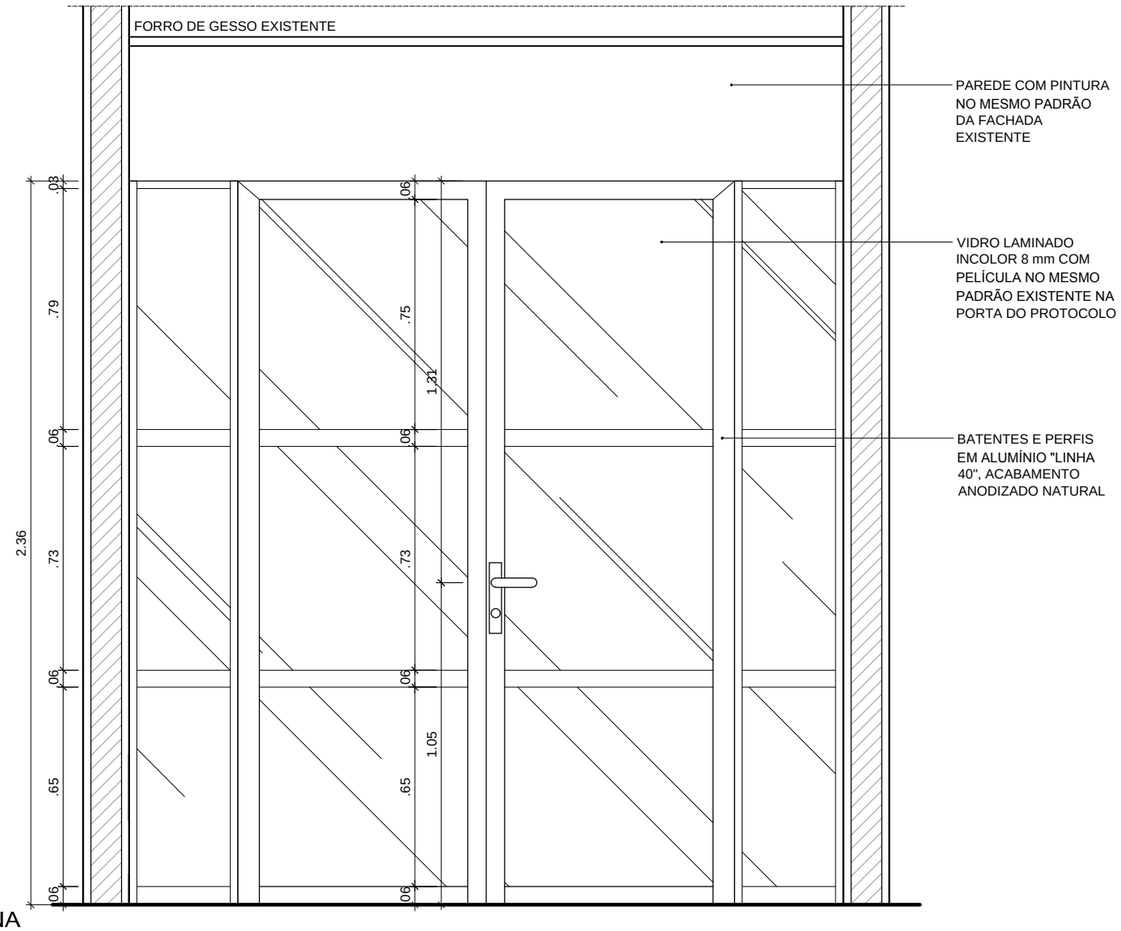

VISTA EXTERNA
ESCALA 1/20



CORTE AA
ESCALA 1/20

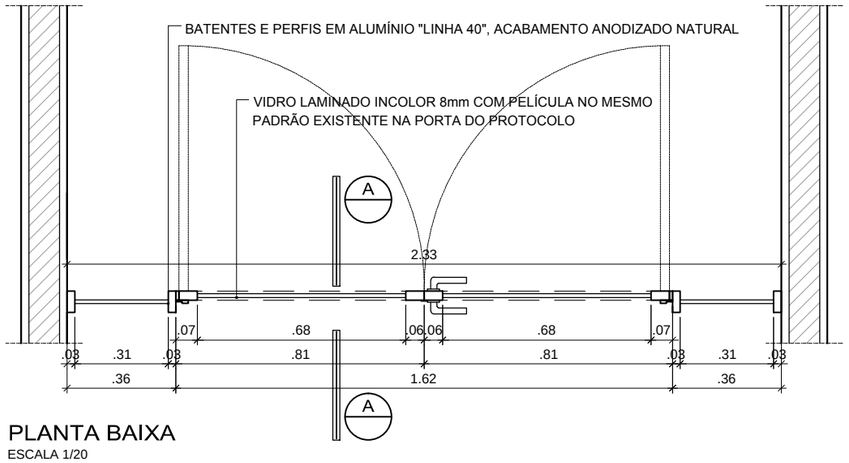

PLANTA BAIXA
ESCALA 1/20

NOTAS:

1- DESCRIÇÃO: Porta de alumínio e vidro, 2 fls fixas, 2 fls de giro - l=2330mm, h=2360mm - Seguir padrão existente*

2 - PORTA: Com perfis e requadro de Alumínio "Linha 40", acabamento anodizado natural e Vidro laminado incolor de 12mm com película no mesmo padrão existente na porta do protocolo, e= 30mm, l=2330mm, h=2360mm,

3- FECHADURA: Bico de papagaio FBP01 da FERMAX ou equivalente

4- MAÇANETA: CMF03 da FERMAX ou equivalente

5: DOBRADIÇA: 2 abas p ara porta de giro DOB17 da FERMAX ou equivalente

5 - CONFERIR MEDIDAS NO LOCAL

UNIDADE DE CONSTRUCAO BLOCO B	AUTOR(ES) ALESSANDRO NOGUEIRA ALEIXO - CAU A29014-9 JÉSSICA MOREIRA MANES SCALÉA - CAU A78565-2	TIPO/ESPECIFICACAO DO DOCUMENTO ESQUADRIA PA1 REFORMA BLOCO B	FOLHA GERAL	FOLHA POR ESTAÇÃO 13/17	DATA AGO/2016
LOCAL CENTRO ADMINISTRATIVO E OPERACIONAL	OBSERVAÇÕES				ESCALA INDICADA
ESPECIALIDADE/SUBESPECIALIDADE ARQUITETURA		CODIFICACAO DE.5/67.9A/E1.013		ETAPA DE PROJ. EXECUTIVO	REVISAO 3A