

EA 1

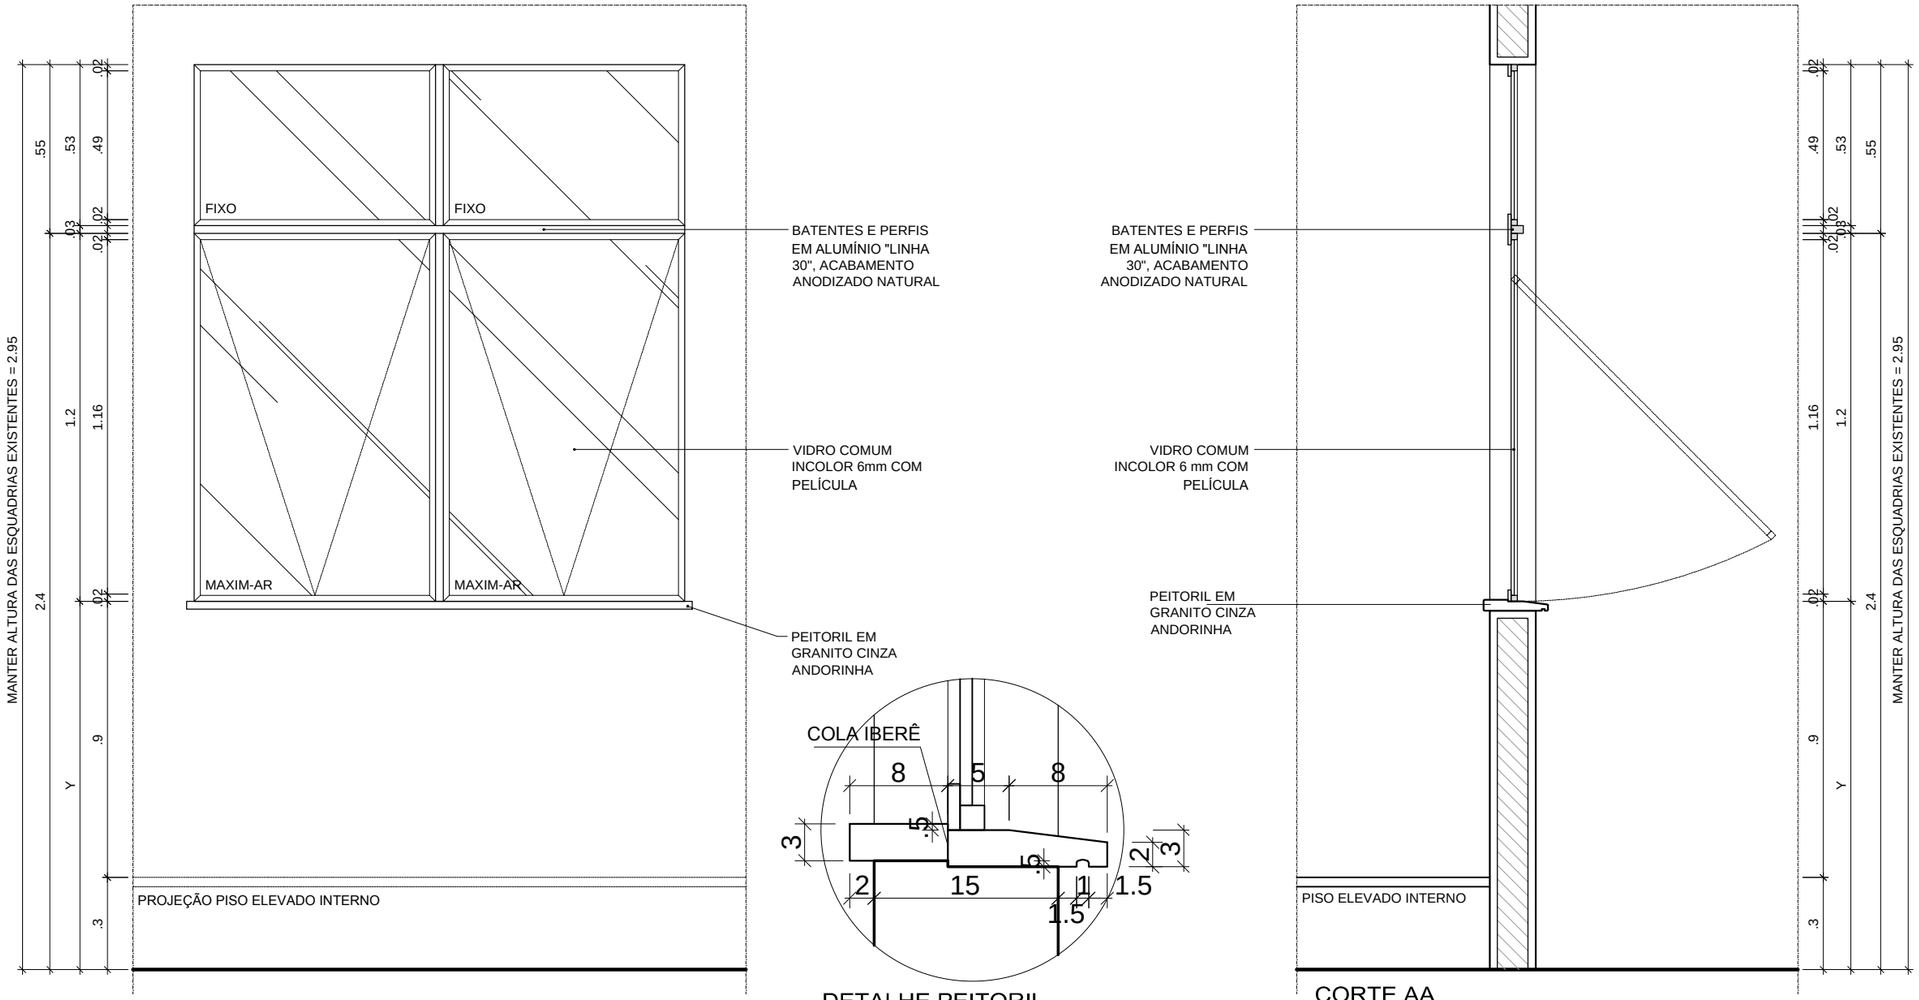

VISTA EXTERNA
ESCALA 1/20

DETALHE PEITORIL
ESCALA 1/5

CORTE AA
ESCALA 1/20

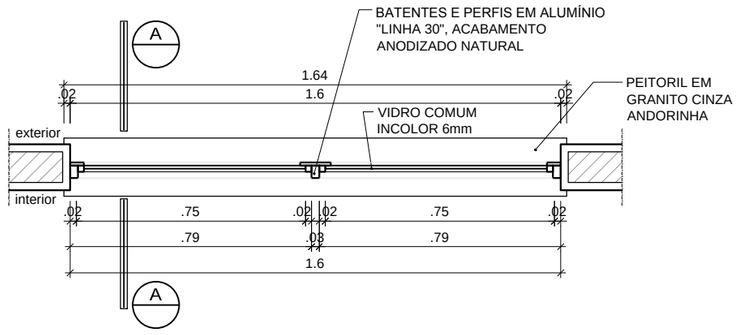

PLANTA BAIXA
ESCALA 1/20

NOTAS:

1- DESCRIÇÃO: Conjunto de esquadrias de alumínio anodizado fosco e vidro 10mm, 2 fls fixas, 2 fls maxim-ar - l=1600mm, h=1750mm - Seguir padrão existente*

2- ARTICULAÇÕES: Sistema deslizante BRA 04 da FERMAX ou equivalente

3 -FECHO: Fecho maxi s/ batente FMA122 da FERMAX ou equivalente

4 - CONFERIR MEDIDAS NO LOCAL

UNIDADE DE CONSTRUCAO BLOCO B	AUTOR(ES) ALESSANDRO NOGUEIRA ALEIXO - CAU A29014-9 JÉSSICA MOREIRA MANES SCALÉA - CAU A78565-2	TIPO/ESPECIFICACAO DO DOCUMENTO ESQUADRIA EA1 REFORMA BLOCO B	FOLHA GERAL	FOLHA POR ESTAÇÃO 14/17	DATA AGO/2016
LOCAL CENTRO ADMINISTRATIVO E OPERACIONAL	OBSERVAÇÕES				ESCALA INDICADA
ESPECIALIDADE/SUBESPECIALIDADE ARQUITETURA		CODIFICACAO DE.5/67.9A/E1.014		ETAPA DE PROJ. EXECUTIVO	REVISAO 3A

METRÔ DF