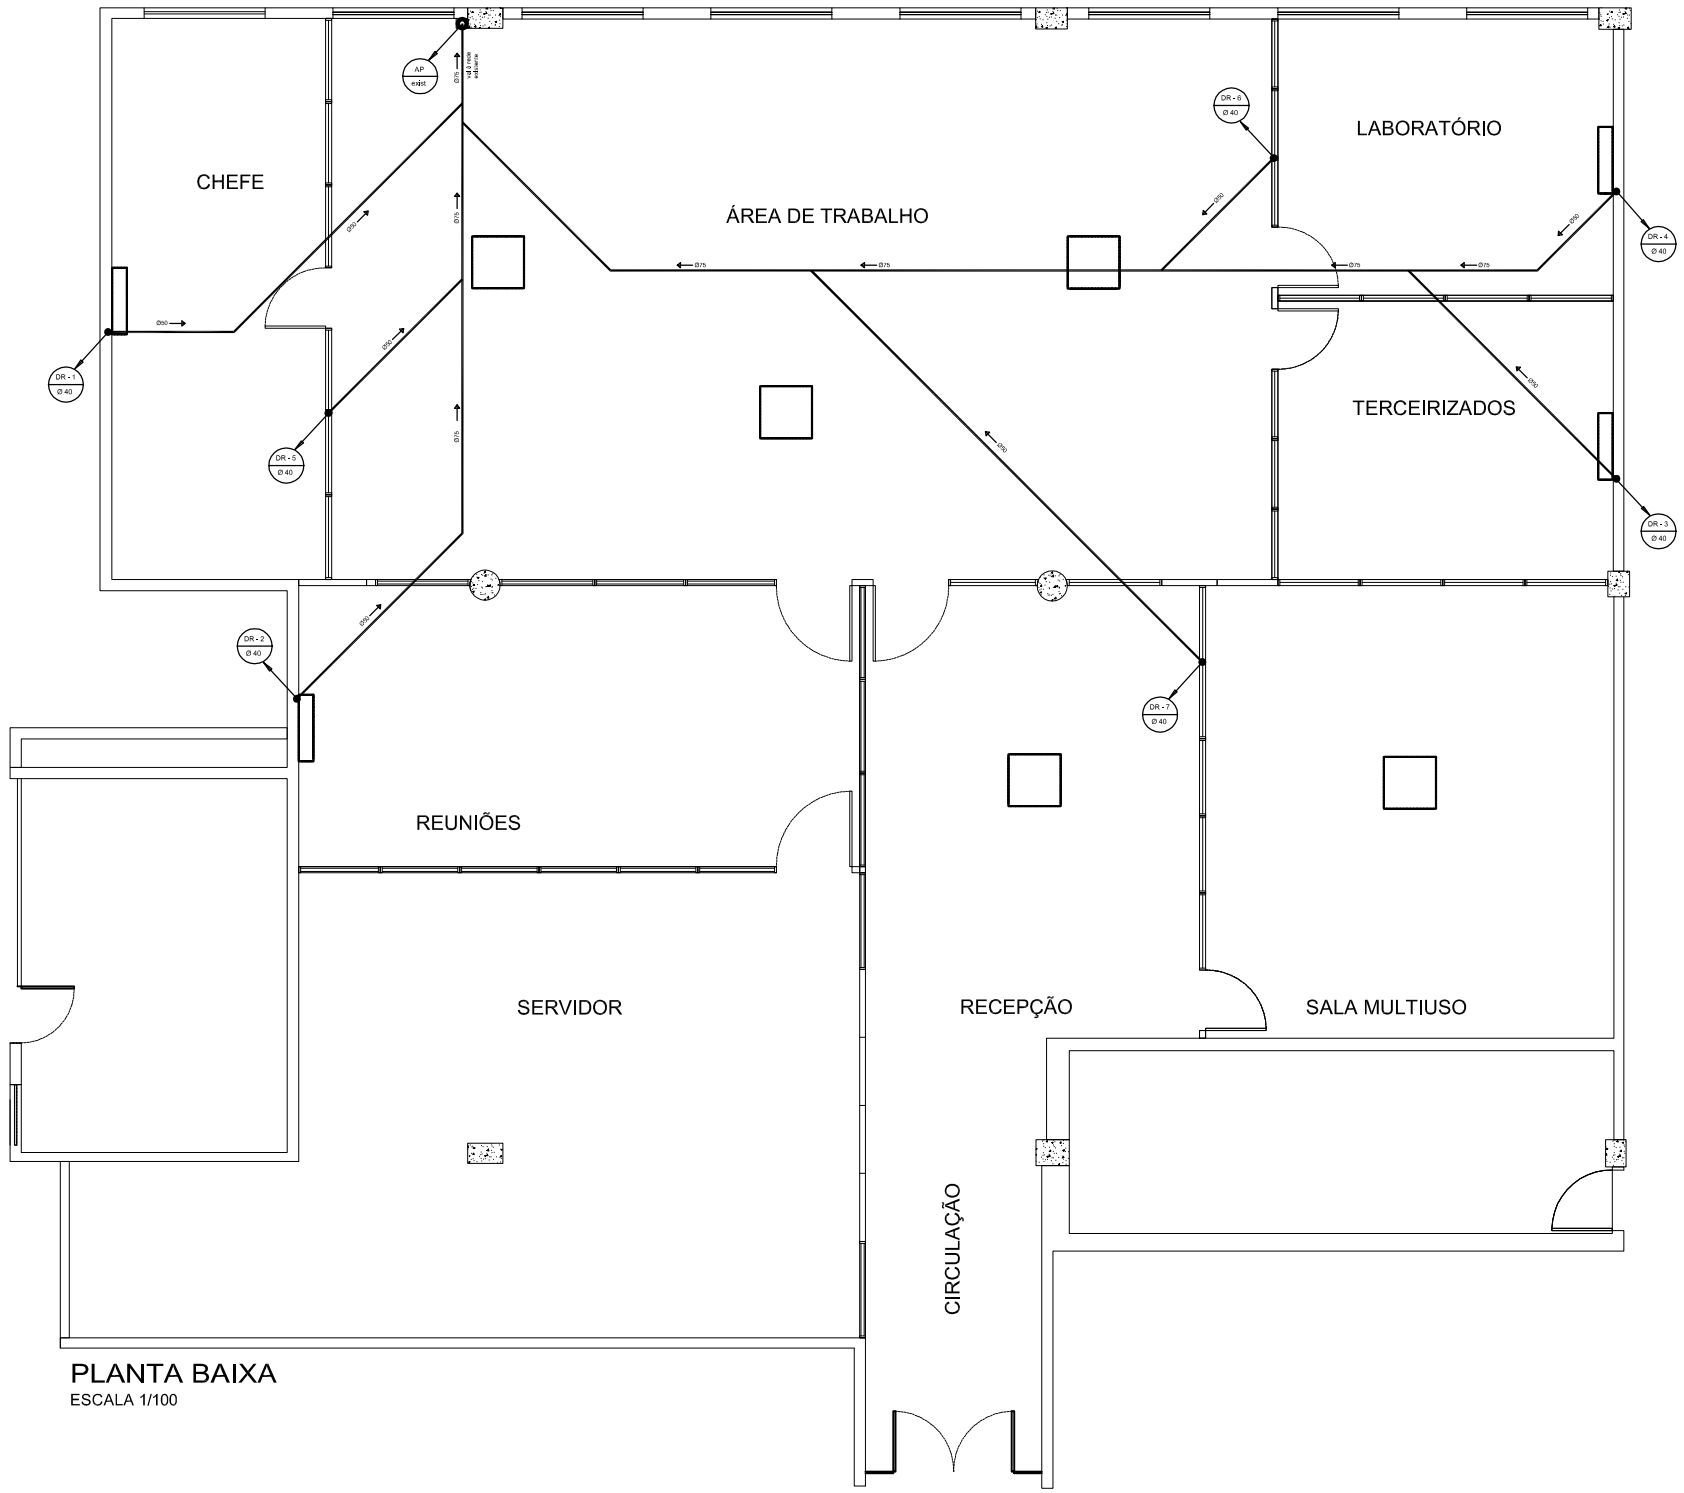


PLANTA BAIXA
ESCALA 1/100

UNIDADE DE CONSTRUCAO BLOCO B	AUTOR(ES) ALESSANDRO NOGUEIRA ALEIXO - CAU A29014-9	TIPO/ESPECIFICACAO DO DOCUMENTO AR-CONDICIONADO REFORMA BLOCO B	FOLHA GERAL	FOLHA POR ESTAÇÃO 03/03	DATA AGO/2016
LOCAL CENTRO ADMINISTRATIVO E OPERACIONAL	OBSERVAÇÕES				ESCALA INDICADA
ESPECIALIDADE/SUBESPECIALIDADE AR-CONDICIONADO		CODIFICACAO DE.5/67.9A/J2.003		ETAPA DE PROJ. EXECUTIVO	REVISAO 0