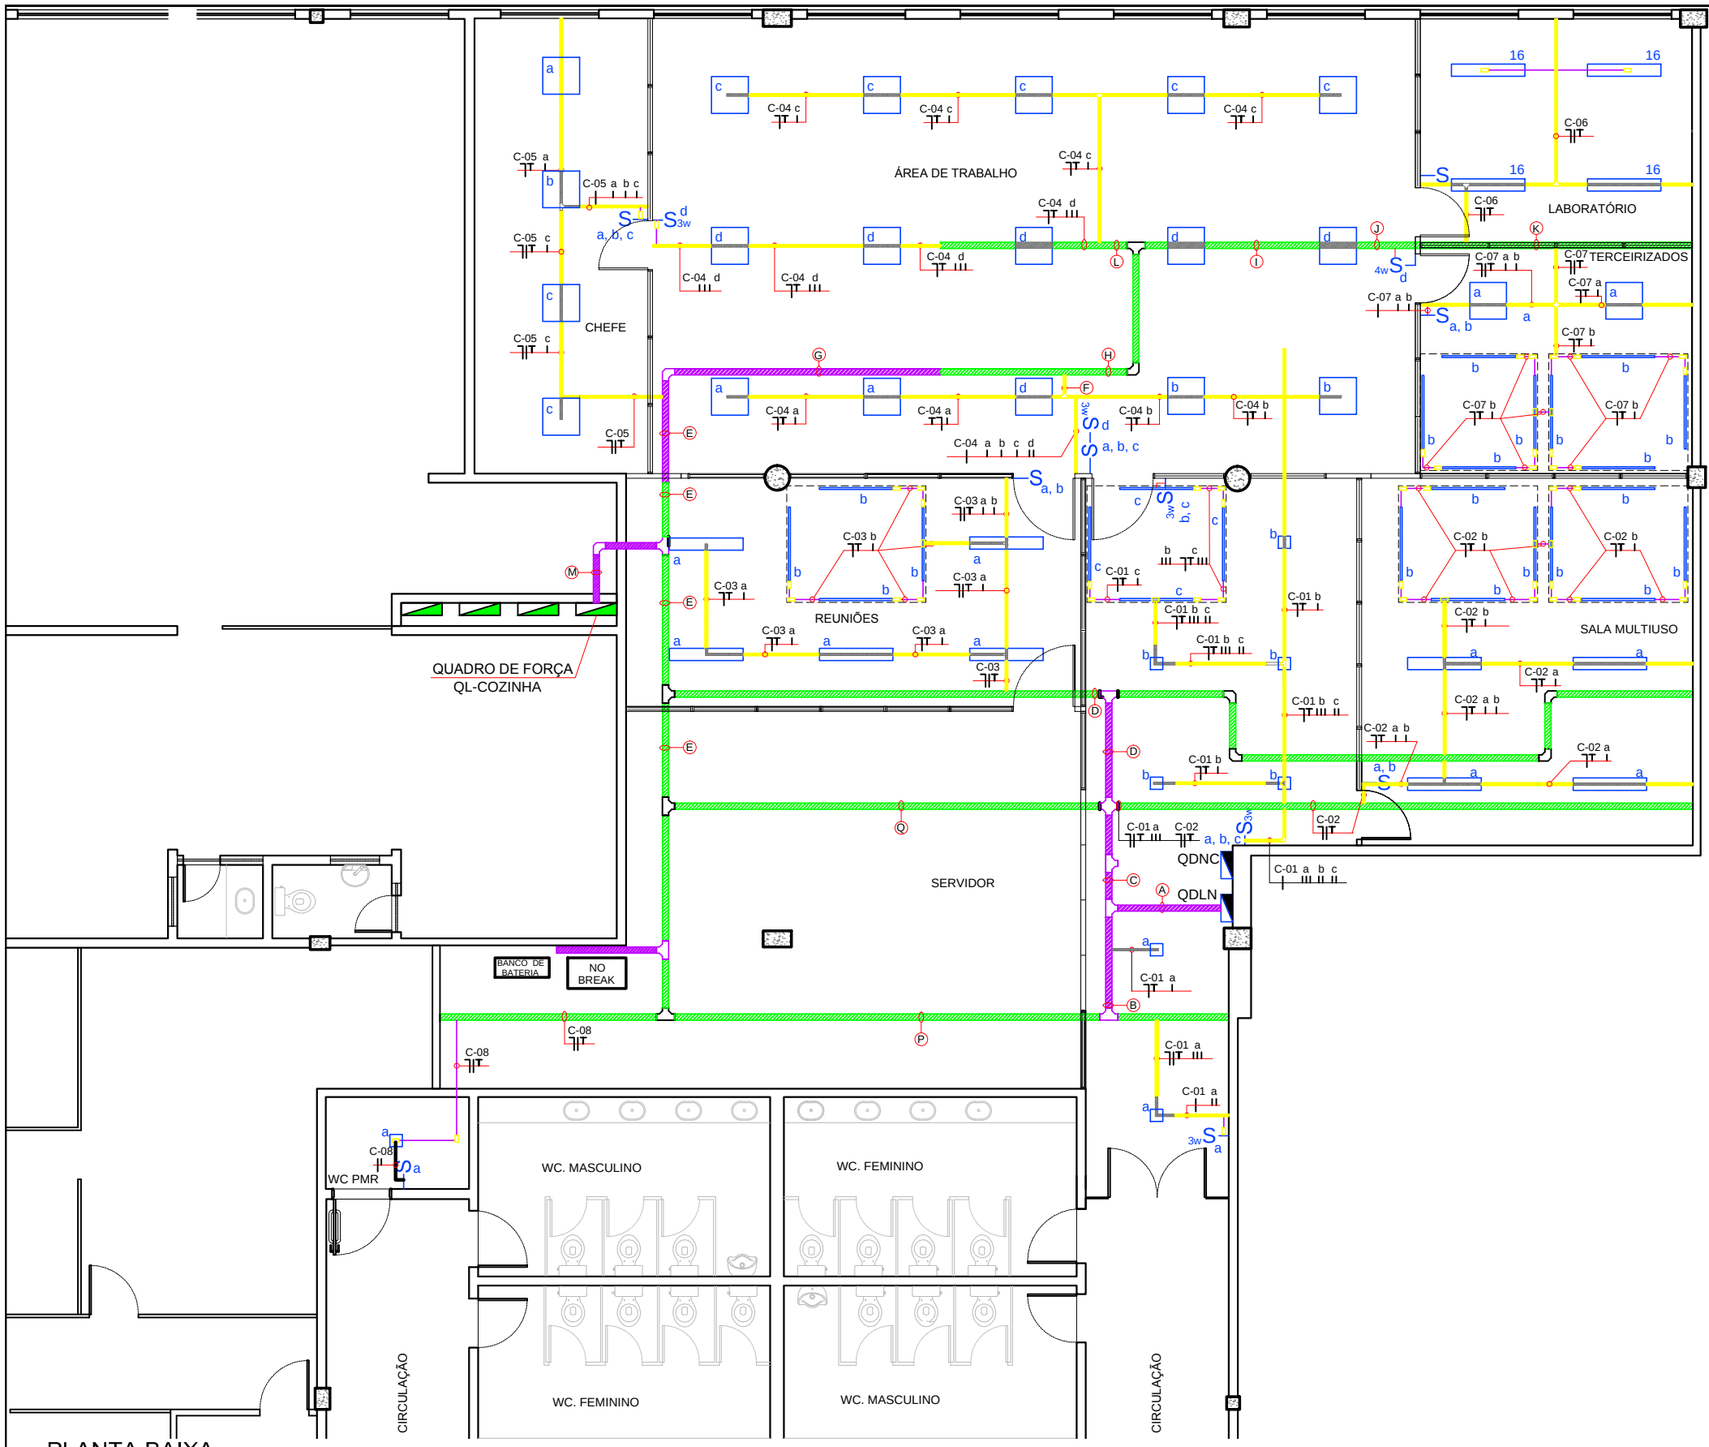


PLANTA BAIXA
ESCALA 1/100

LEGENDA DE PONTOS	
	TIPO I - LUMINÁRIA LED DE EMBUTIR, TEMPERATURA 4000K - Ref.: Minotauro ME DEJBA, 39 W ou Similar.
	TIPO II - LUMINÁRIA LED DE EMBUTIR, TEMPERATURA 4000K - Ref.: Minotauro PE EBJBA, 17 W ou Similar
	TIPO III - LUMINÁRIA LED DE EMBUTIR, TEMPERATURA 4000K - Ref.: Minotauro RE BKKBA 31 W ou Similar
	TIPO IV - LUMINÁRIA DE LED , FIXAÇÃO EM PAREDE, TEMPERATURA 4000K - Ref.: Itaim Smartfix 1200, 17 W ou Similar
	QUADRO DE ENERGIA DE SOBREPOR CONFORME ESPECIFICAÇÃO ET.5/67.9A/J1002
	QUADRO DE ENERGIA EXISTENTE
	ELETRODUTO TIPO COPEX METÁLICO FLEXÍVEL REVESTIDO, BITOLA 1" , CONFORME ESPECIFICAÇÃO TÉCNICA ET.3/67.9A/J1.002
	CONDULETE DE ALUMINIO, CONFORME ET.3/67.9A/J1.002
S	INTERRUPTOR SIMPLES - H=110cm *
S_{3w}	INTERRUPTOR PARALELO (THREE WAY) - H=110cm *
S_{4w}	INTERRUPTOR INTERMEDIÁRIO (FOUR WAY) - H=110cm
	ELETROCALHA EXISTENTE
	ELETROCALHA PERFURADA, 100x50mm, SOBRE O FORRO DE GESSO, CONFORME ESPECIFICAÇÃO TÉCNICA ET.5/67.9A/J1.002
	PERFILADO PERFURADO, 38x38mm, SOBRE FORRO DE GESSO, CONFORME ESPECIFICAÇÃO TÉCNICA ET.5/67.9A/J1.002

CIRCUITO NAS ELETROCALHAS - ILUMINAÇÃO

- A: C-01 a, C-08, Q-01
- B: C-01 a, C-08
- C: C-01 a, C-02 a, C-07, Q-01
- D: C-03
- E: C-04 a, C-07, Q-01
- F: C-04 c d
- G: C-04, C-06, C-07
- H: C-04 c d, C-06, C-07
- I: C-04 d, C-06, C-07
- J: C-04 d, C-06, C-07
- K: C-07
- L: C-04 c d
- M: Q-01
- P: C-08
- Q: C-04 a, C-07, Q-01

UNIDADE DE CONSTRUCAO: PRÉDO DE SERVIÇOS GERAIS - BLOCO B	AUTOR(ES): EMMANUEL JOANITTI - CREA 16075/D-DF; ONISLEY OLIVEIRA PINTO - CREA 20427D-/DF	TIPO/ESPECIFICACAO DO DOCUMENTO: PROJETO DE ILUMINAÇÃO DA ÁREA ADMINISTRATIVA DA TI - BLOCO B	FOLHA GERAL
LOCAL: COMPLEXO DE MANUTENÇÃO - CM	OBSERVAÇÕES	CODIFICACAO: DE.5/67.9A/J1.004	
ESPECIALIDADE/SUBESPECIALIDADE: PROJETO DE ENERGIA ELÉTRICA			

FOLHA POR ESTAÇÃO: 01/01	DATA: JUL/2016
	ESCALA: INDICADA
ETAPA DE PROJ.: EXECUTIVO	REVISAO: 0

METRÔ DF