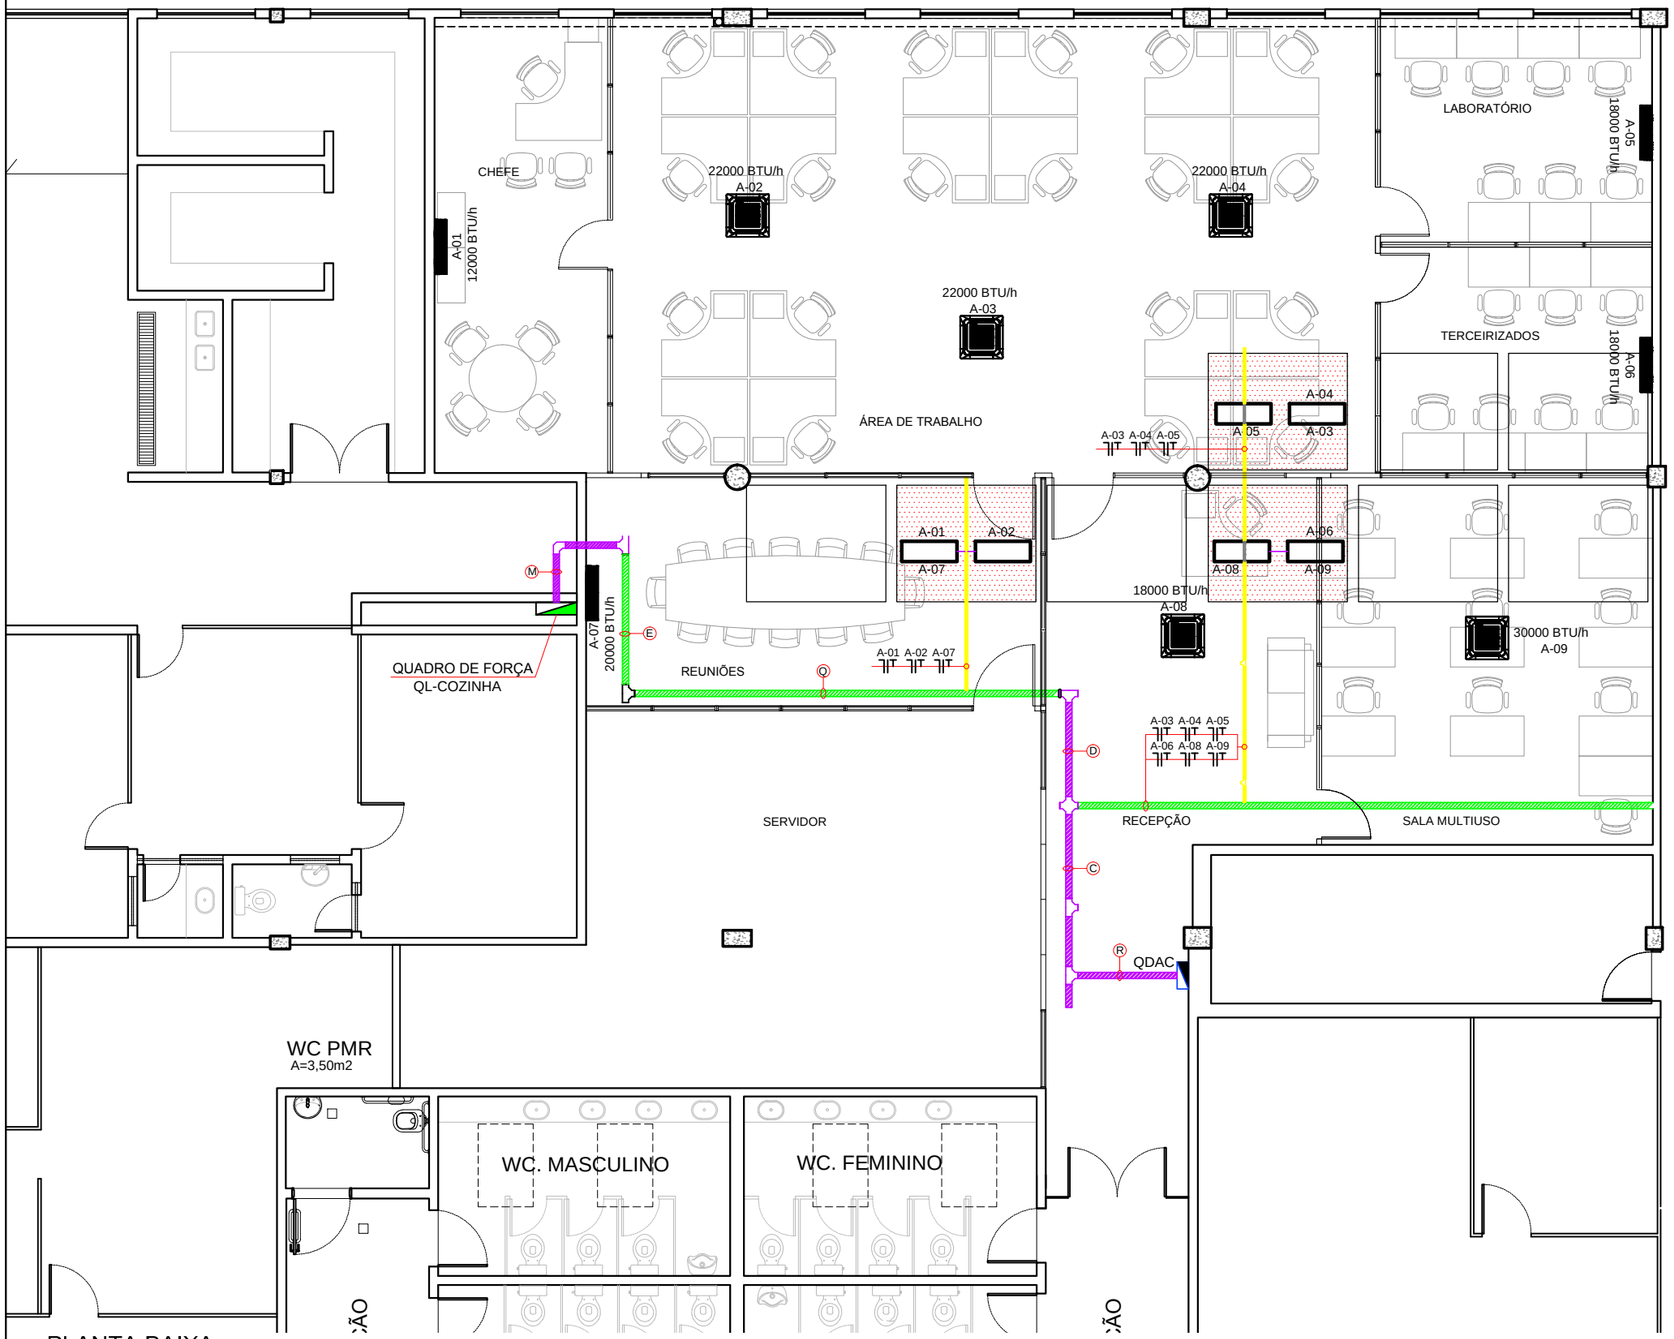


PLANTA BAIXA
ESCALA 1/100

LEGENDA DE PONTOS	
	MÁQUINA AR CONDICIONADO TIPO SPLIT, CONFORME A ESPECIFICAÇÃO TÉCNICA ET.5/67.9A/I8.003
	MÁQUINA AR CONDICIONADO TIPO CASSETE, CONFORME A ESPECIFICAÇÃO TÉCNICA ET.5/67.9A/I8.003
	CONDENSADORA AR CONDICIONADO, CONFORME A ESPECIFICAÇÃO TÉCNICA ET.5/67.9A/I8.003
	QUADRO DE ENERGIA DE SOBREPOR, CONFORME ESPECIFICAÇÃO TÉCNICA ET.5/67.9A/J1.002 E DESENHO DE.5/67.9A/J1.012
	QUADRO DE FORÇA - QL-COZINHA
	ELETRODUTO TIPO COPEX METÁLICO FLEXÍVEL REVESTIDO, BITOLA 1", CONFORME ET.5/67.9A/J1.002
	ELETROCALHA EXISTENTE
	ELETROCALHA PERFURADA, DE 100x50 mm, A SER INSTALADA SOBRE FORRO, CONFORME ESP. TÉCNICA ET.5/67.9A/J1.002
	PERFILADO PERFURADO, 38x38mm, A SER INSTALADO SOBRE FORRO, CONFORME ESP. TÉCNICA ET.5/67.9A/J1.002

CIRCUITO NAS ELETROCALHAS - AR CONDICIONADO

- (E) Q-02
- (M) Q-02
- (Q) Q-02
- (D) A-01 A-02 A-07 Q-02
- (C) A-01 a A-09 Q-02
- (R) A-01 a A-09 Q-02

UNIDADE DE CONSTRUCAO PRÉDIO DE SERVIÇOS GERAIS - BLOCO B	AUTOR(ES) EMMANUEL JOANITTI - CREA 16075/D-DF ONISLEY OLIVEIRA PINTO - CREA 20427/D-DF	TIPO/ESPECIFICACAO DO DOCUMENTO PROJETO DE INFRA/CABEAMENTO ELÉTRICO PARA OS APARELHOS DE AR CONDICIONADO DA ÁREA ADMINISTRATIVA DA TI - BLOCO B	FOLHA GERAL	FOLHA POR ESTAÇÃO 01/01	DATA JUL/2016
LOCAL COMPLEXO DE MANUTENÇÃO - CM	OBSERVAÇÕES				ESCALA INDICADA
ESPECIALIDADE/SUBESPECIALIDADE PROJETO DE ENERGIA ELÉTRICA		CODIFICACAO DE.5/67.9A/J1.006		ETAPA DE PROJ. EXECUTIVO	REVISAO 0