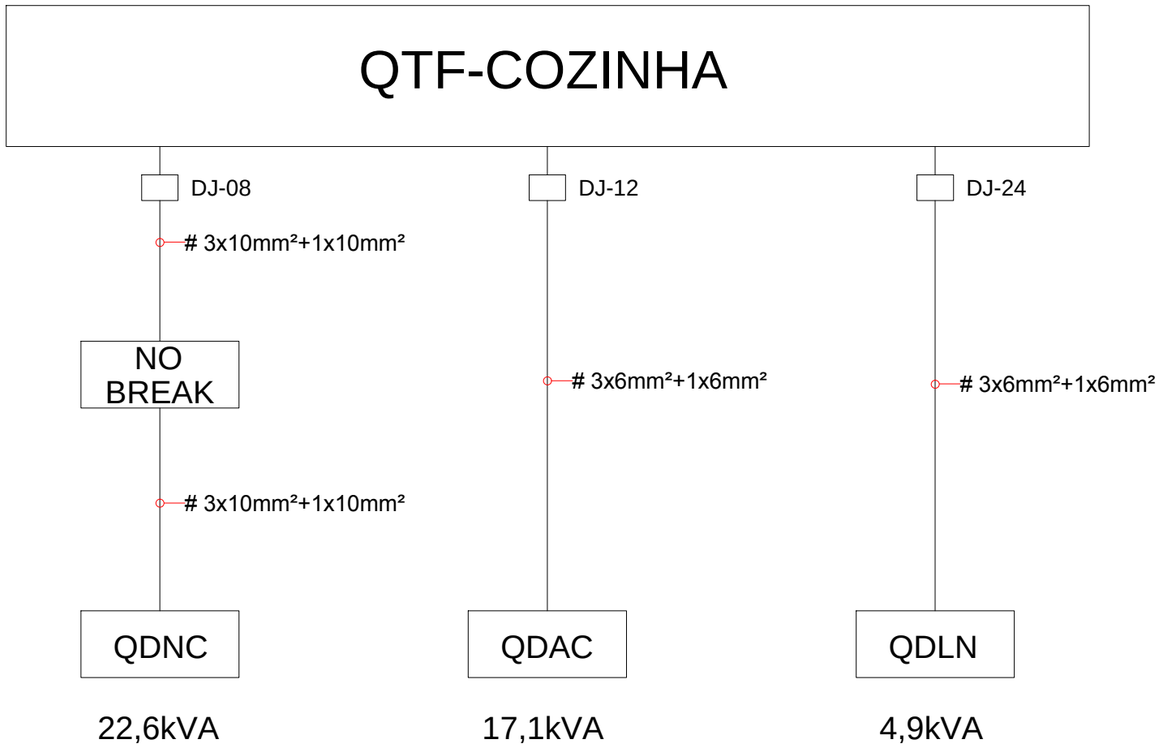


SIGLAS	
SA	SUBESTAÇÃO AUXILIAR
CAO	COMPLEXO ADMINISTRATIVO OPERACIONAL
GMG	GRUPO MOTOR GERADOR
USCA	Uniidade de Supervisão de Corrente Alternada
QDAC	Quadro Distribuição do Ar Condicionado
QDNC	Quadro Distribuição No Break "C"
QDLN	Quadro Distribuição de Luz Normal

CARGAS (LOADS)		
SIGLAS	INSTALADA (KVA)	DEMANDADA (KVA)
SA	500	
QDAC	23,70	17,10
QDNC	32,04	22,56
QDLN	38,39	26,87

PLANTA BAIXA
ESCALA 1/100

UNIDADE DE CONSTRUCAO
PRÉDIO DE SERVIÇOS GERAIS - BLOCO B

LOCAL
COMPLEXO DE MANUTENÇÃO - CM

ESPECIALIDADE/SUBESPECIALIDADE
PROJETO DE ENERGIA ELÉTRICA

AUTOR(ES)
EMMANUEL JOANITTI - CREA 16075/D-DF
ONISLEY OLIVEIRA PINTO - CREA 20427/D-DF

OBSERVAÇÕES

TIPO/ESPECIFICACAO DO DOCUMENTO
DIAGRAMA UNIFILAR DE INTER-LIGAÇÃO ENTRE QL-COZINHA E OS QUADROS DE DISTRIBUIÇÃO DO DATA CENTER - BLOCO B

CODIFICACAO
DG.5/67.9A/J1.008

FOLHA GERAL

FOLHA POR ESTAÇÃO
01/01

DATA
AGO/2016

ESCALA
INDICADA

ETAPA DE PROJ.
EXECUTIVO

REVISAO
0

METRÔ DF