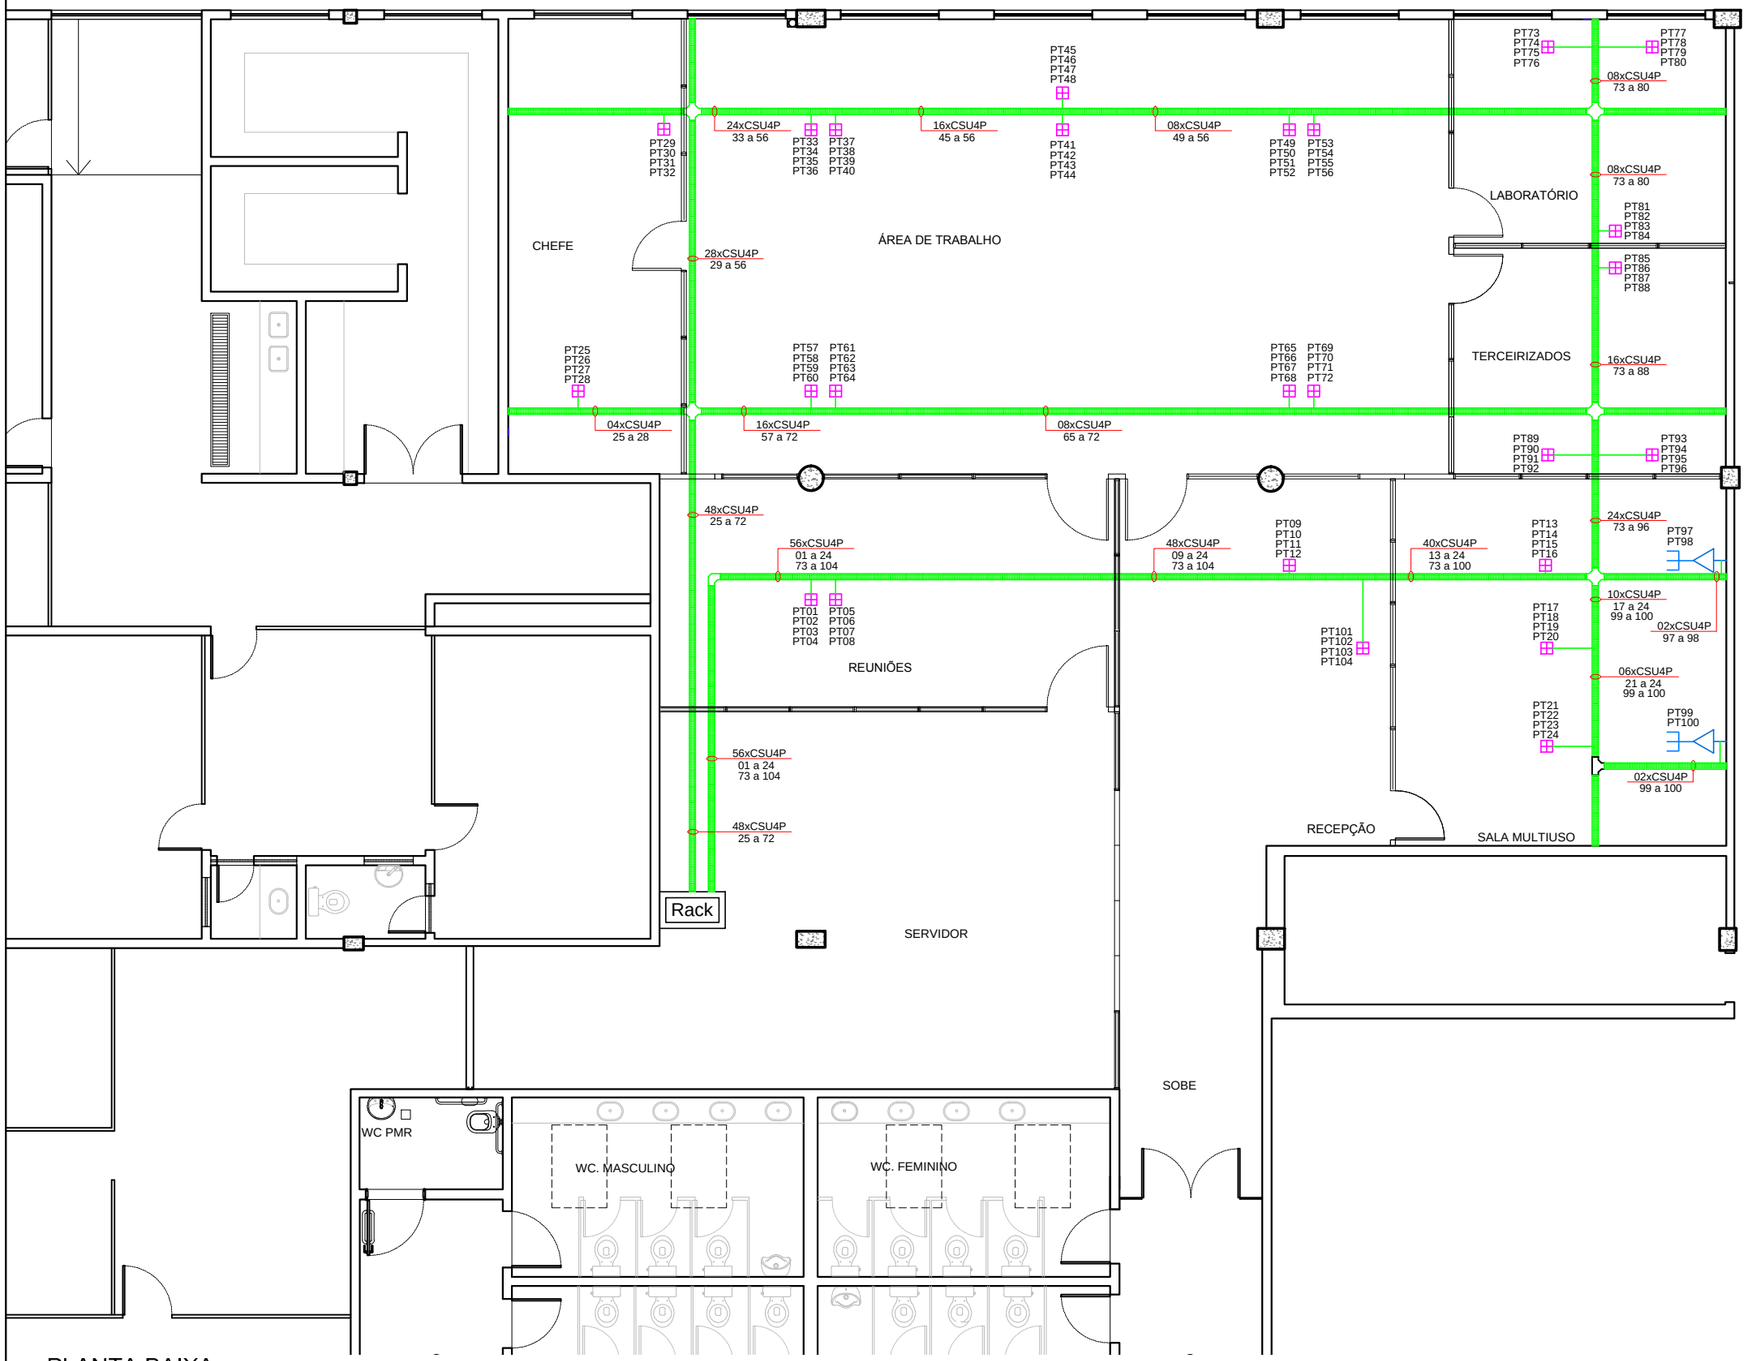


LEGENDA DE PONTOS	
⊞	CAIXA DE TOMADAS, CONFORME ET.3/67.9A/J1.002
——	ELETRODUTO TIPO COPEX METÁLICO FLEXÍVEL REVESTIDO, BITOLA DE 1", SOB O PISO, CONFORME ET.3/TJ.67/04.001
⊢⊣	PONTO DUPLO DE LÓGICA INSTALADO NA PAREDE, TIPO IV, CONFORME ET.5/TJ.67/04.001
▬	LEITO ARAMADO 100x50 mm INSTALADO SOB O PISO, CONFORME ET.3/TJ.67/04.001
Rack	RACK COM PATCH PANEL

PLANTA BAIXA

ESCALA 1/100

UNIDADE DE CONSTRUCAO/SISTEMA E SUBSISTEMA TELECOM/TRANSMISSÃO DE FONIA E DE DADOS	AUTOR(ES) EMMANUEL JOANITTI - CREA 16075/D-DF ONISLEY OLIVEIRA PINTO - CREA 20427/D-DF	TIPO/ESPECIFICACAO DO DOCUMENTO PROJETO DE INFRA/CABEAMENTO ESTRUTURADO DA ÁREA ADMINISTRATIVA DA TI - BLOCO B	FOLHA GERAL	FOLHA POR ESTAÇÃO 01/01	DATA AGO/2016
LOCAL COMPLEXO DE MANUTENÇÃO - CM	OBSERVAÇÕES	CODIFICACAO DE.5/TJ.67/04.003			ESCALA INDICADA
ESPECIALIDADE/SUBESPECIALIDADE PROJETO DE REDE ESTRUTURADA				ETAPA DE PROJ. EXECUTIVO	REVISAO 0