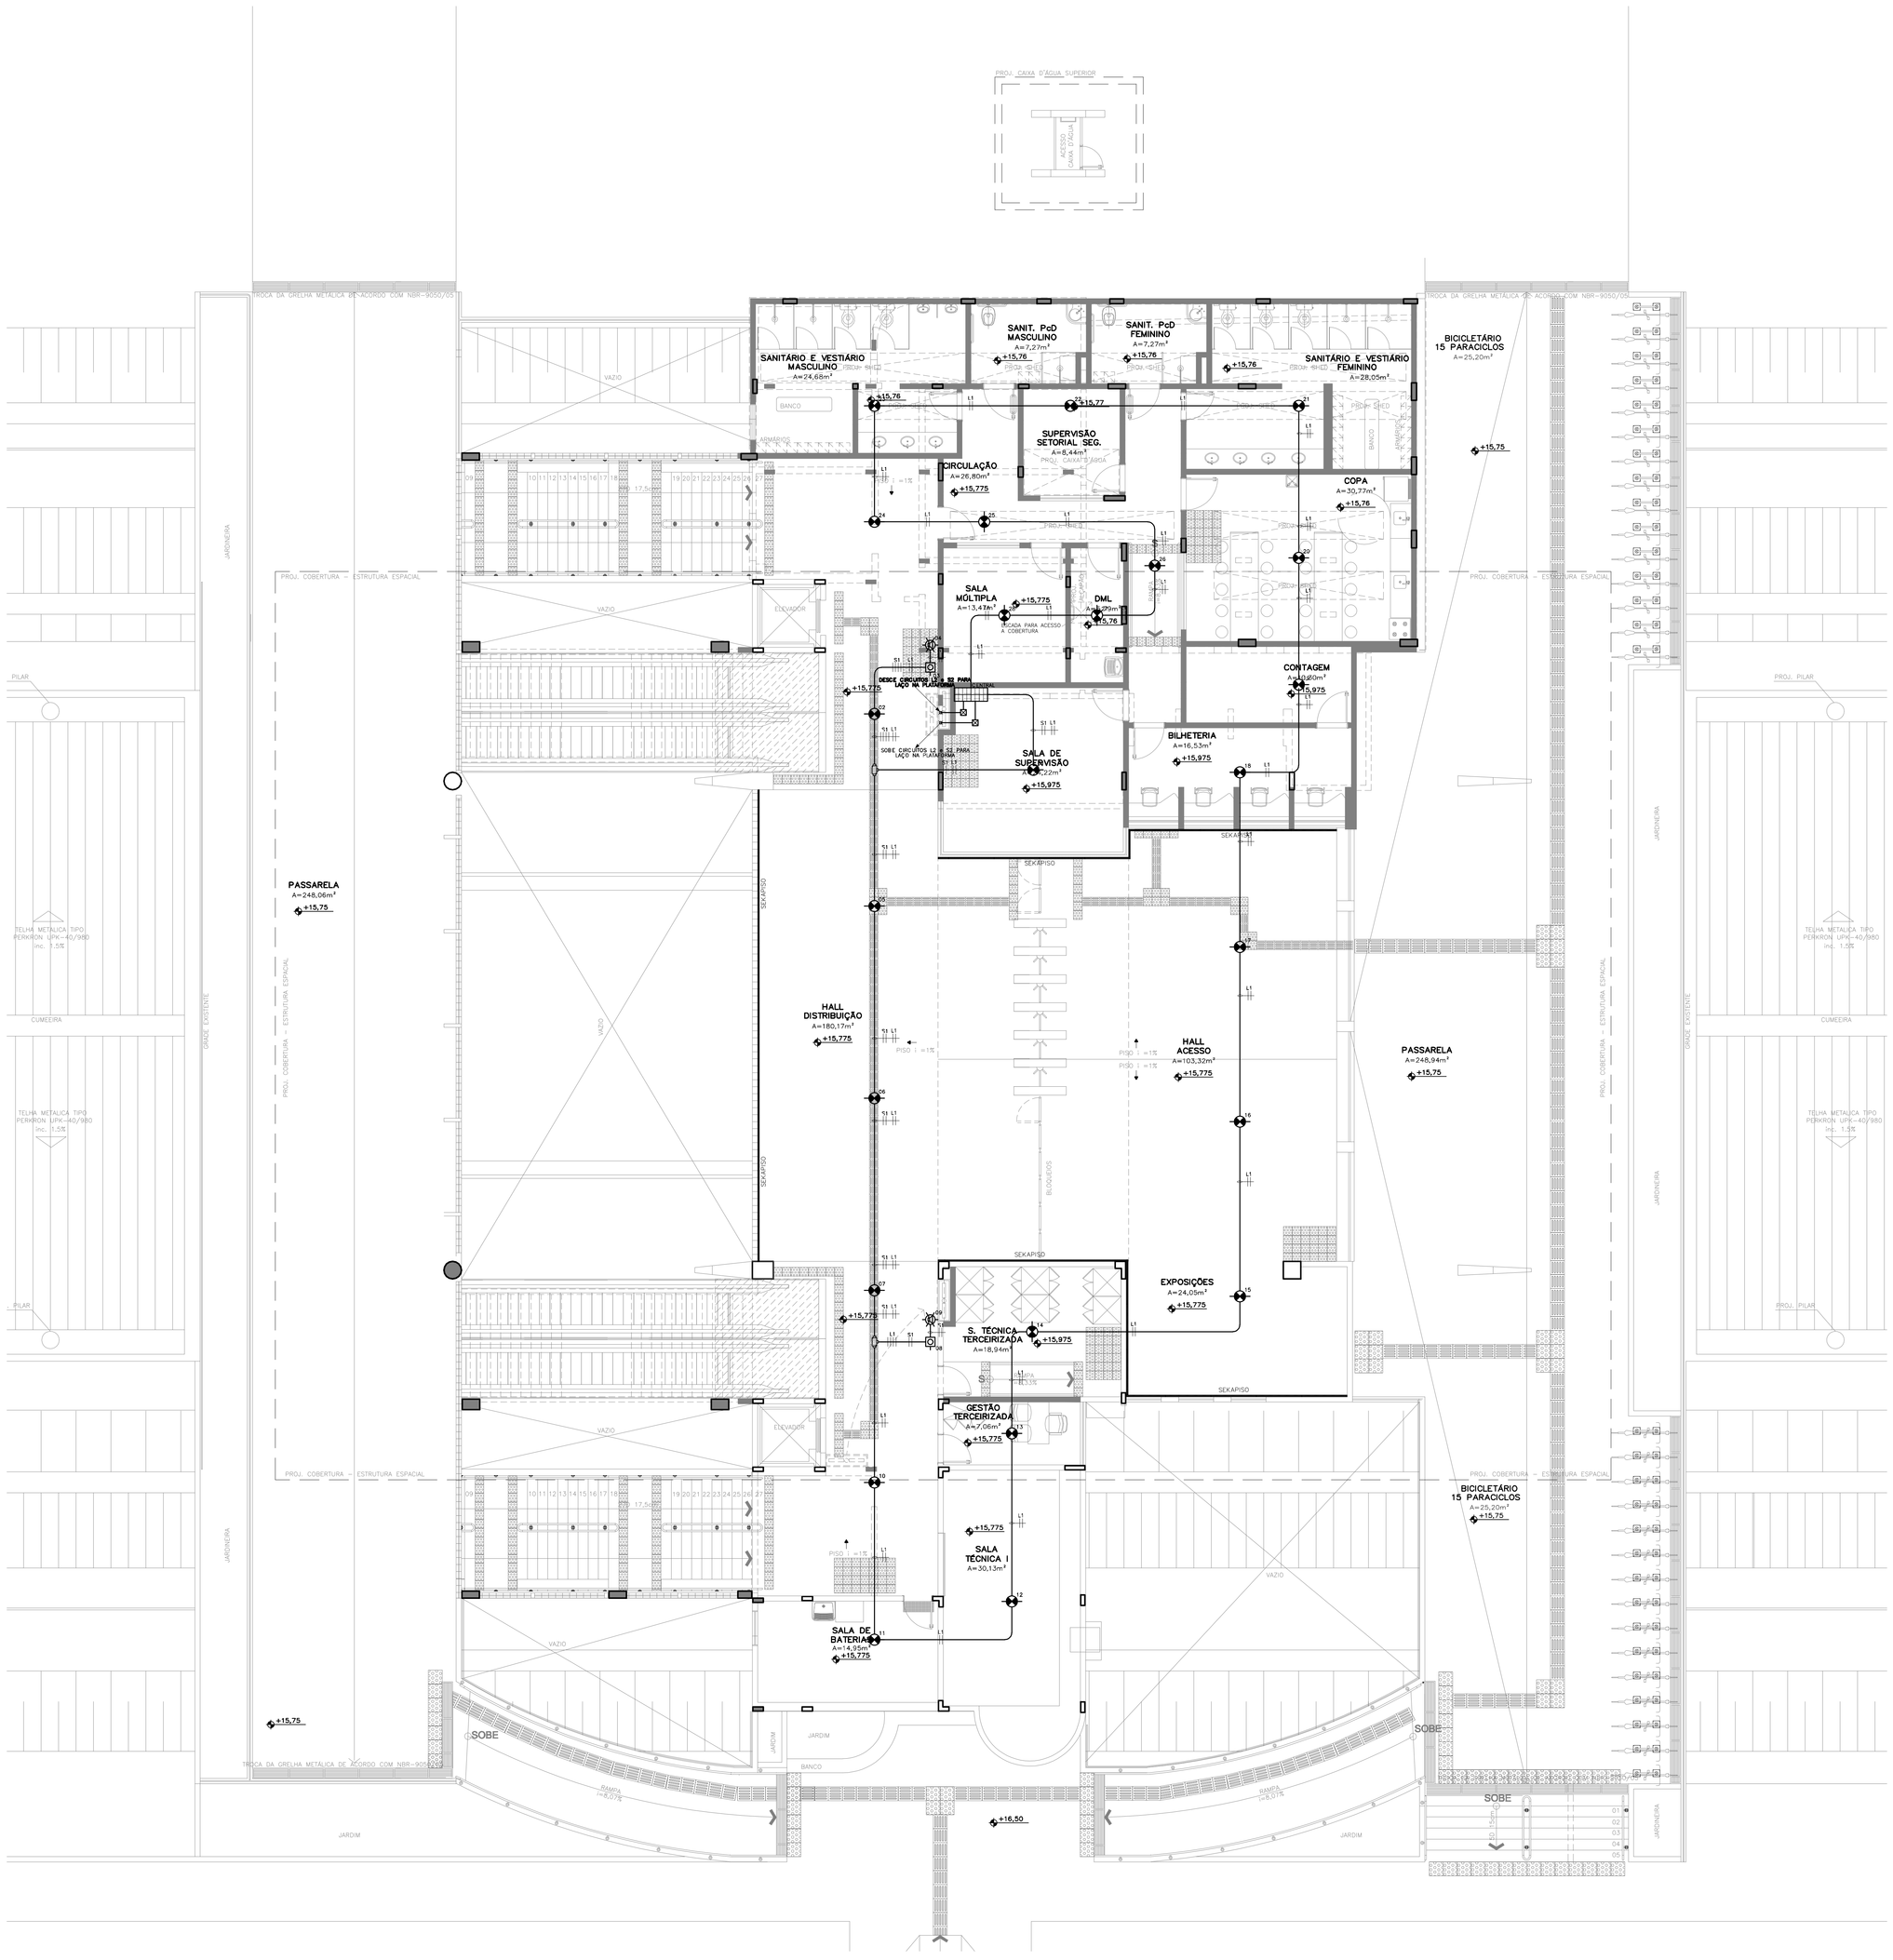


LEGENDA DE PROJETO E ESPECIFICAÇÕES

	DETECTOR TERMOVELOCIMÉTRICO ANALÓGICO ENDEREÇÁVEL NO AMBIENTE EM BASE, SEM ISOLADOR DE LINHA. UL E FM APPROVED – (57ºC~88ºC) MOD.: 60-1039-63-1054 FAB.: FIKE / MOD.: FST-851-B710UPI FAB.: NOTIFIER OU TECNICAMENTE EQUIVALENTE, INSTALADO NO TETO DO PAVIMENTO.
	DETECTOR TERMOVELOCIMÉTRICO ANALÓGICO ENDEREÇÁVEL NO AMBIENTE EM BASE, SEM ISOLADOR DE LINHA. UL E FM APPROVED – (57ºC~88ºC) MOD.: 60-1039-63-1054 FAB.: FIKE / MOD.: FST-851-B710UPI FAB.: NOTIFIER OU TECNICAMENTE EQUIVALENTE, INSTALADO NO TETO DO PORÃO DE CABOS.
	ACIONADOR MANUAL ANALÓGICO ENDEREÇÁVEL COM QUEBRA VIDRO, COM APROVAÇÃO UL E FM APPROVED – MOD.: 20-1064 FAB.: FIKE / MOD.: NOB-12LX. FAB.: NOTIFIER OU TECNICAMENTE EQUIVALENTE.
	AVISADOR SONORO E VISUAL COM ALTO FALANTE ANALÓGICO ENDEREÇÁVEL, COM APROVAÇÃO UL E FM APPROVED – MOD.: SPSR FAB.: FIKE / MOD.: ET70-2415794-FR. FAB.: NOTIFIER OU TECNICAMENTE EQUIVALENTE.
	CENTRAL DE ALARME ANALÓGICA ENDEREÇÁVEL, CONFIGURADA PARA ATÉ 04 LAÇOS E DISPONIBILIDADE MINIMA DE 254 ENDEREÇOS POR LAÇO, COM APROVAÇÃO UL E FM APPROVED – MOD.: 10-068-IR-2 FAB.: FIKE / MOD.: NF52-5030. FAB.: NOTIFIER OU TECNICAMENTE EQUIVALENTE.
	ELETRODUTO EM FERRO GALVANIZADO, PELO TETO OU ENTRE FORRO, #3/4" QUANDO NÃO COTADO.
	CABO DE INSTRUMENTAÇÃO ISOLAMENTO 400V, 4 x 0,75MM2, BLINDAGEM ELETROSTATICA, TEMPERATURA EM SERVIÇO IGUAL A 70ºC, TEMPERATURA MÁXIMA EM SOBRECARGA IGUAL A 100ºC, TEMPERATURA MÁXIMA EM CURTO-CIRCUITO IGUAL A 160ºC, CONDUTOR – FIOS DE COBRE NU TEMPERA MOLE. FAB.: FICAP, INBRAC OU TECNICAMENTE EQUIVALENTE.
	CONDULETES EM LIGA DE ALUMINIO, TIPOS C, E, LR, LL, T e X.
	INDICA ELETRODUTO QUE PASSA / INDICA ELETRODUTO QUE SOBE / INDICA ELETRODUTO QUE DESCE

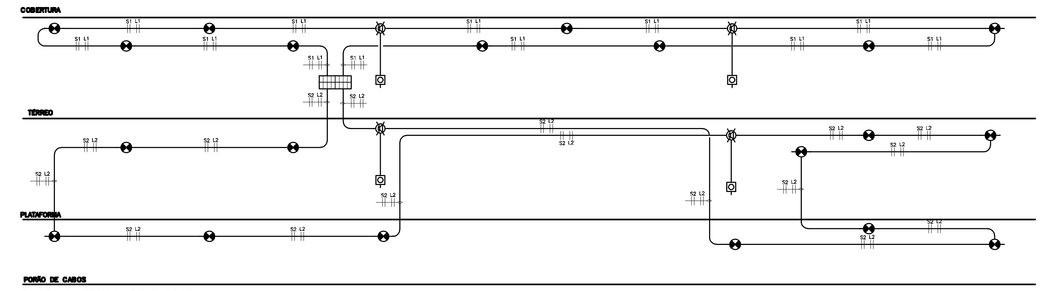


DIAGRAMA VERTICAL DE BLOCOS
SEM ESCALA

1 : 75
ESCALA GRAFICA
0 2 5 10 m

Nº.4	MODIF.4		DATA.4				
Nº.3	MODIF.3		DATA.3				
Nº.2	MODIF.2		DATA.2				
Nº.1	MODIFICAÇÃO.PARECER.Nº47/13		28/05/2013				
Nº	MODIFICACAO	DATA	FEITO	VISTO	APROVO	DATA	APROVO
			CONTRATADA			METRO-DF	

REVISOES

METRÔ-DF	Metroquattro projetos e consultoria	453
SETOR	ÁGUAS CLARAS-DF	
ENDEREÇO	ESTAÇÃO 16 LINHA 01	
PROPRIETARIO	METRO-DF	
AUTOR DO PROJETO	JOSÉ VALDEZ F. SOUZA	
RESPONSAVEL TECNICO		

PROPRIETÁRIO METRÔ-DF

AUTOR JOSÉ VALDEZ F. SOUZA CREA 7105/D DF

RESPONSÁVEL

METRO-DF

VISTO	DATA
APROVO	DATA
ESCALA 1:75	ETAPA DE PROJ. EXECUTIVO
Nº MICROFILME	FOLHA DAI-017

UNIDADE DE CONSTRUCAO
ESTAÇÃO ARNIQUEIRAS

LOCAL
ÁGUAS CLARAS

ESPECIALIDADE/SUBESPECIALIDADE
PREVENÇÃO E COMBATE A INCÊNDIO

TIPO/ESPECIFICAÇÃO DO DOCUMENTO
PLANTA BAIXA - ACESSO - DETECÇÃO DE INCÊNDIO

AREA DE CONSTRUIDA m²

DATA 12/04/13

CODIFICACAO
DE.6/16.3M/J6.017

REVISAO 0A