SINALIZAÇÃO DO ACESSO

TIPO DE SINALIZAÇÃO	CÓDIGO	DIMENSÕES (mm)	LAY-OUT	QUANT.
SINALIZAÇÃO DE ORIENTAÇÃO E SALVAMENTO	OS.1	420x210		07
	OS.2	420x210		07
SINALIZAÇÃO DE PROIBIÇÃO	SP.1	Ø 268		02
SINALIZAÇÃO COMPLEMENTAR	SC.1	210x105		01
	SC.2	210x105		01
OBSERVAÇÃO:				
BA	BLOCO AUTÔNOMO DE ILUMINAÇÃO DE EMERGÊNCIA FIXADO NA PAREDE, LAJE OU ESTRUTURA METÁLICA			12

SINALIZAÇÃO NO PISO OU PAREDE


FRENTE PAREDE (h=1,80m) — FRENTE PAREDE (h=0,50m) — PISO

NOTAS:

1 - ESTE PROJETO SEGUE AS RECOMENDAÇÕES DO CORPO DE BOMBEIROS DO DISTRITO FEDERAL, DE ACORDO COM AS NORMAS DA ABNT NBR 13434-1 E NBR 13434-2

2 - AS PLACAS DE PAREDE SERÃO EM CHAPA METÁLICA

3 - A SINALIZAÇÃO NO PISO SERÁ EM ADESIVO TIPO VINIL

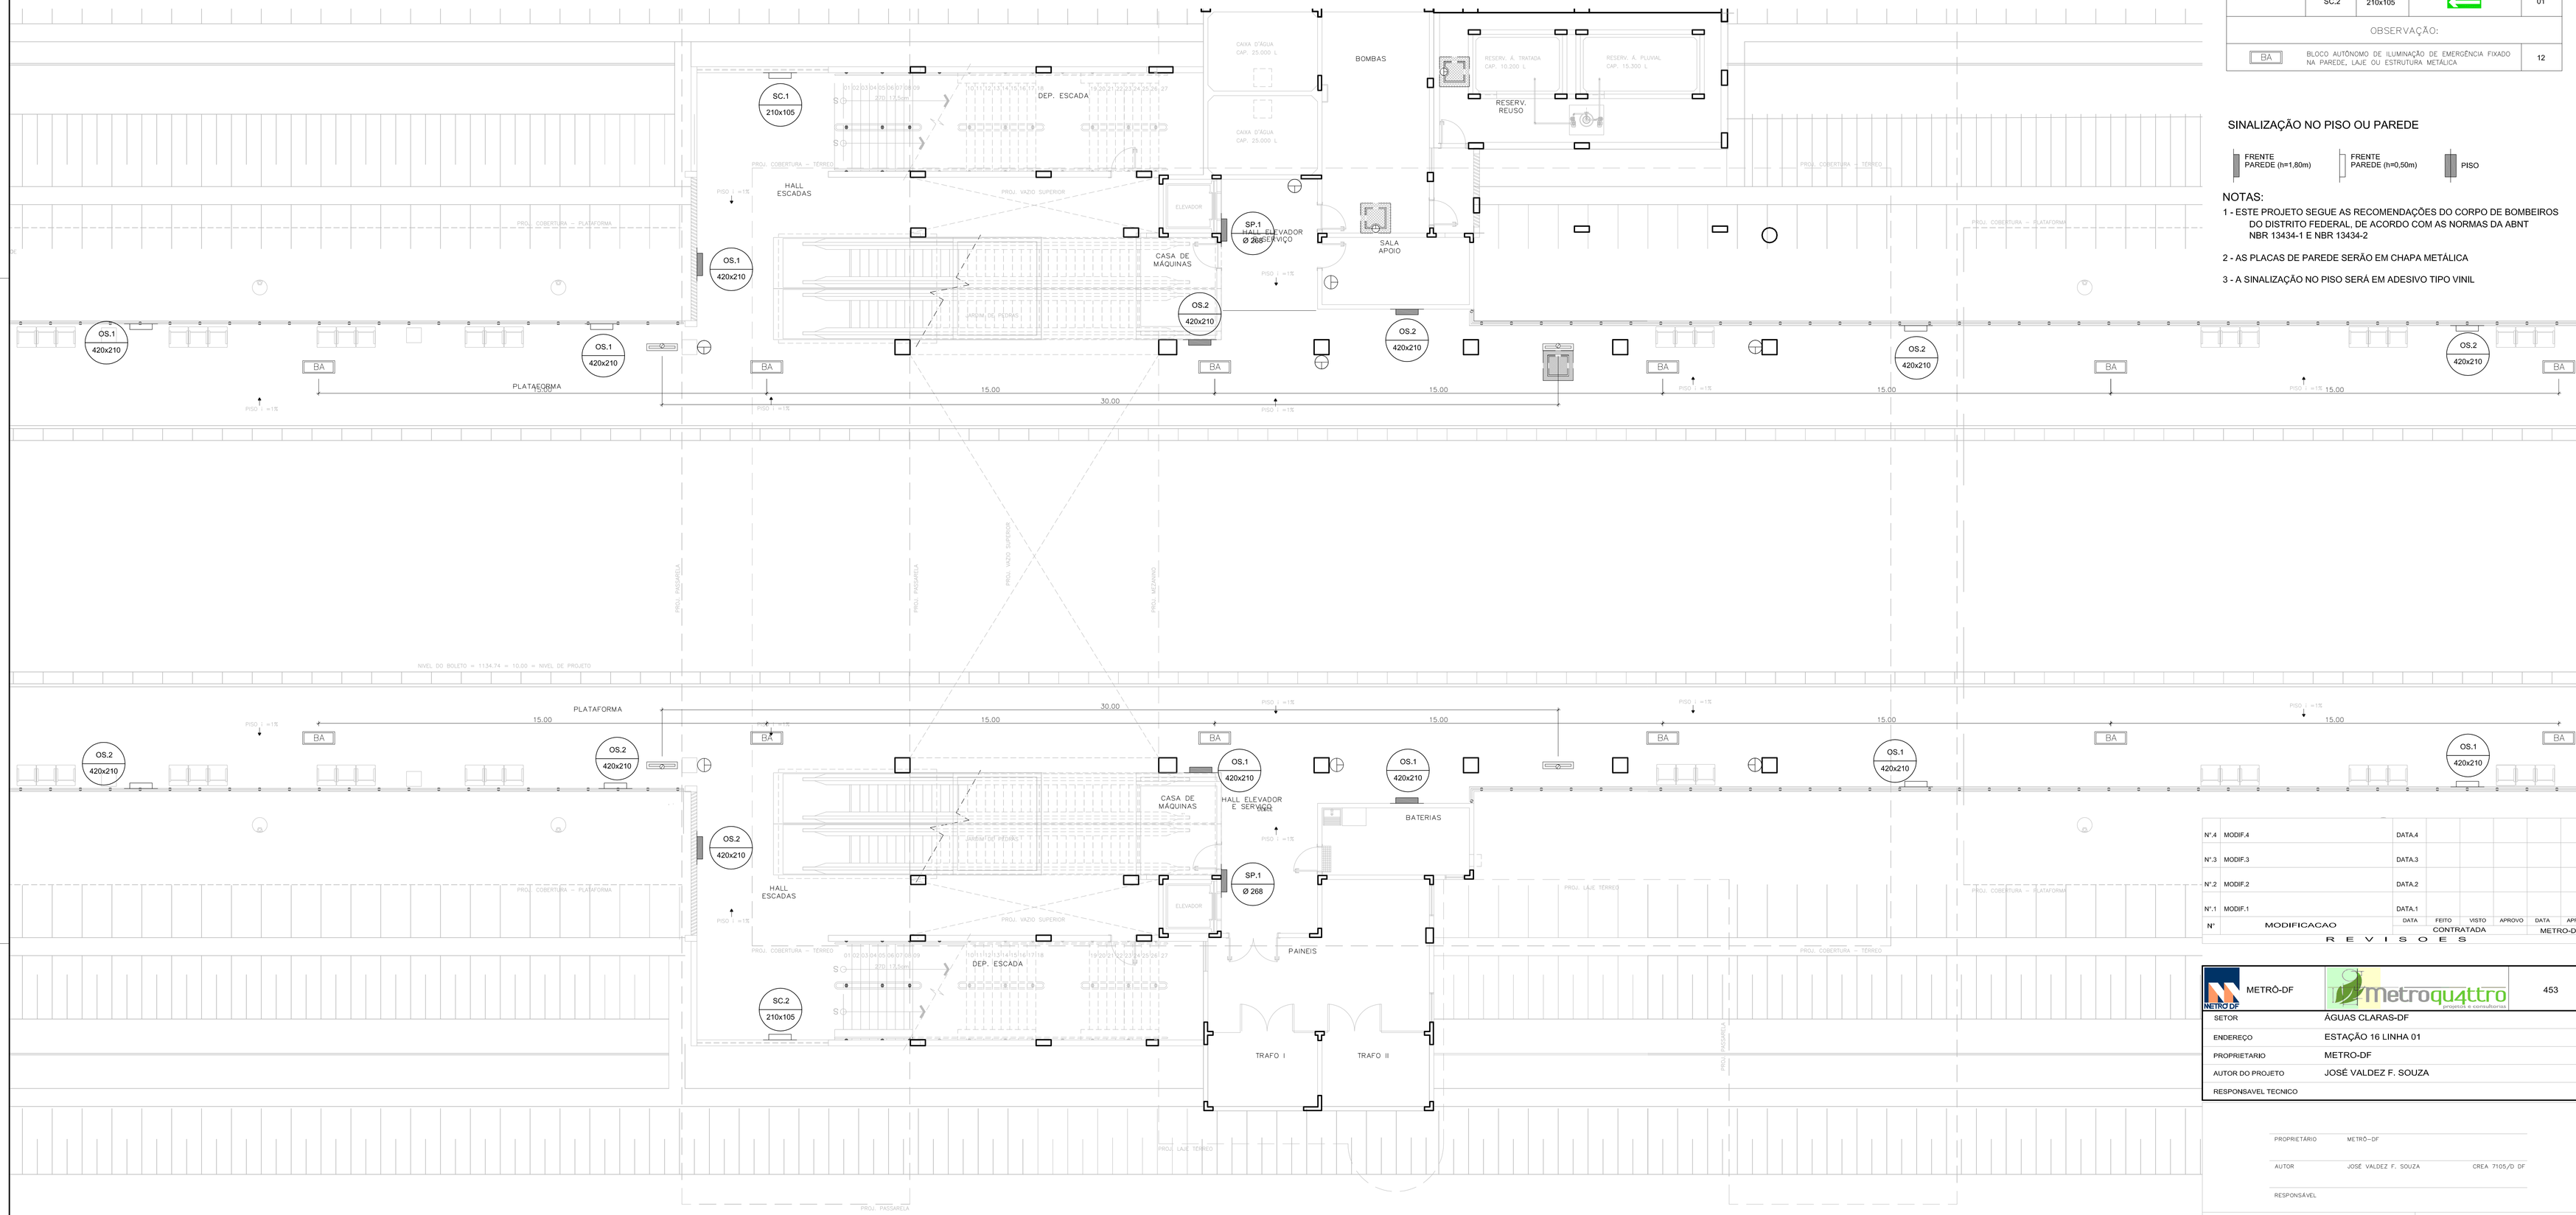

N°.4	MODIF.4		DATA.4					
N°.3	MODIF.3		DATA.3					
N°.2	MODIF.2		DATA.2					
N°.1	MODIF.1		DATA.1					
N°	MODIFICACAO		DATA	FEITO	VISTO	APROVO	DATA	APROVO
			CONTRATADA				METRO-DF	

REVISOES

METRÔ-DF — Metroqu4ttro projetos e consultorias — 453

SETOR	ÁGUAS CLARAS-DF
ENDEREÇO	ESTAÇÃO 16 LINHA 01
PROPRIETARIO	METRO-DF
AUTOR DO PROJETO	JOSÉ VALDEZ F. SOUZA
RESPONSAVEL TECNICO	

PROPRIETÁRIO: METRO–DF

AUTOR: JOSÉ VALDEZ F. SOUZA — CREA 7105/D DF

RESPONSÁVEL

ESTAÇÃO ARNIQUEIRAS - METRÔ-DF

PLATAFORMA – NIVEL +11,05 m

1 : 1 7 5

ESCALA GRAFICA

0 2 5 10 m

COR	PENA	ESPES.
1	7	0,15
2	7	0,20
3	7	0,30
4	7	0,40
5	7	0,50
6	7	0,60
7	7	0,10
8	7	0,10
9	7	0,10
10	7	0,10
11	7	0,10
12	7	0,15
13	7	0,15
14	7	0,10
15	7	0,80
16	7	0,10
17	7	0,10
18	7	0,10
19	7	0,10
20	7	0,10
21	7	0,20
22	7	0,20
23	23	0,20
254	254	0,20
255	255	0,20
256	256	0,20

METRO-DF

VISTO	DATA
APROVO	DATA
ESCALA 1:75	ETAPA DE PROJ. EXECUTIVO
N° MICROFILME	FOLHA SIN-011

UNIDADE DE CONSTRUCAO	ESTAÇÃO ARNIQUEIRAS
LOCAL	ÁGUAS CLARAS
ESPECIALIDADE/SUBESPECIALIDADE	PROJETO DE COMUNICAÇÃO VISUAL
TIPO/ESPECIFICACAO DO DOCUMENTO: PLANTA BAIXA - PLATAFORMA - SINALIZAÇÃO DE INCÊNDIO	AREA DE CONSTRUCAO m2
CODIFICACAO DE.6/16.3M/E2.011	DATA: 20/08/13
	REVISAO 00