
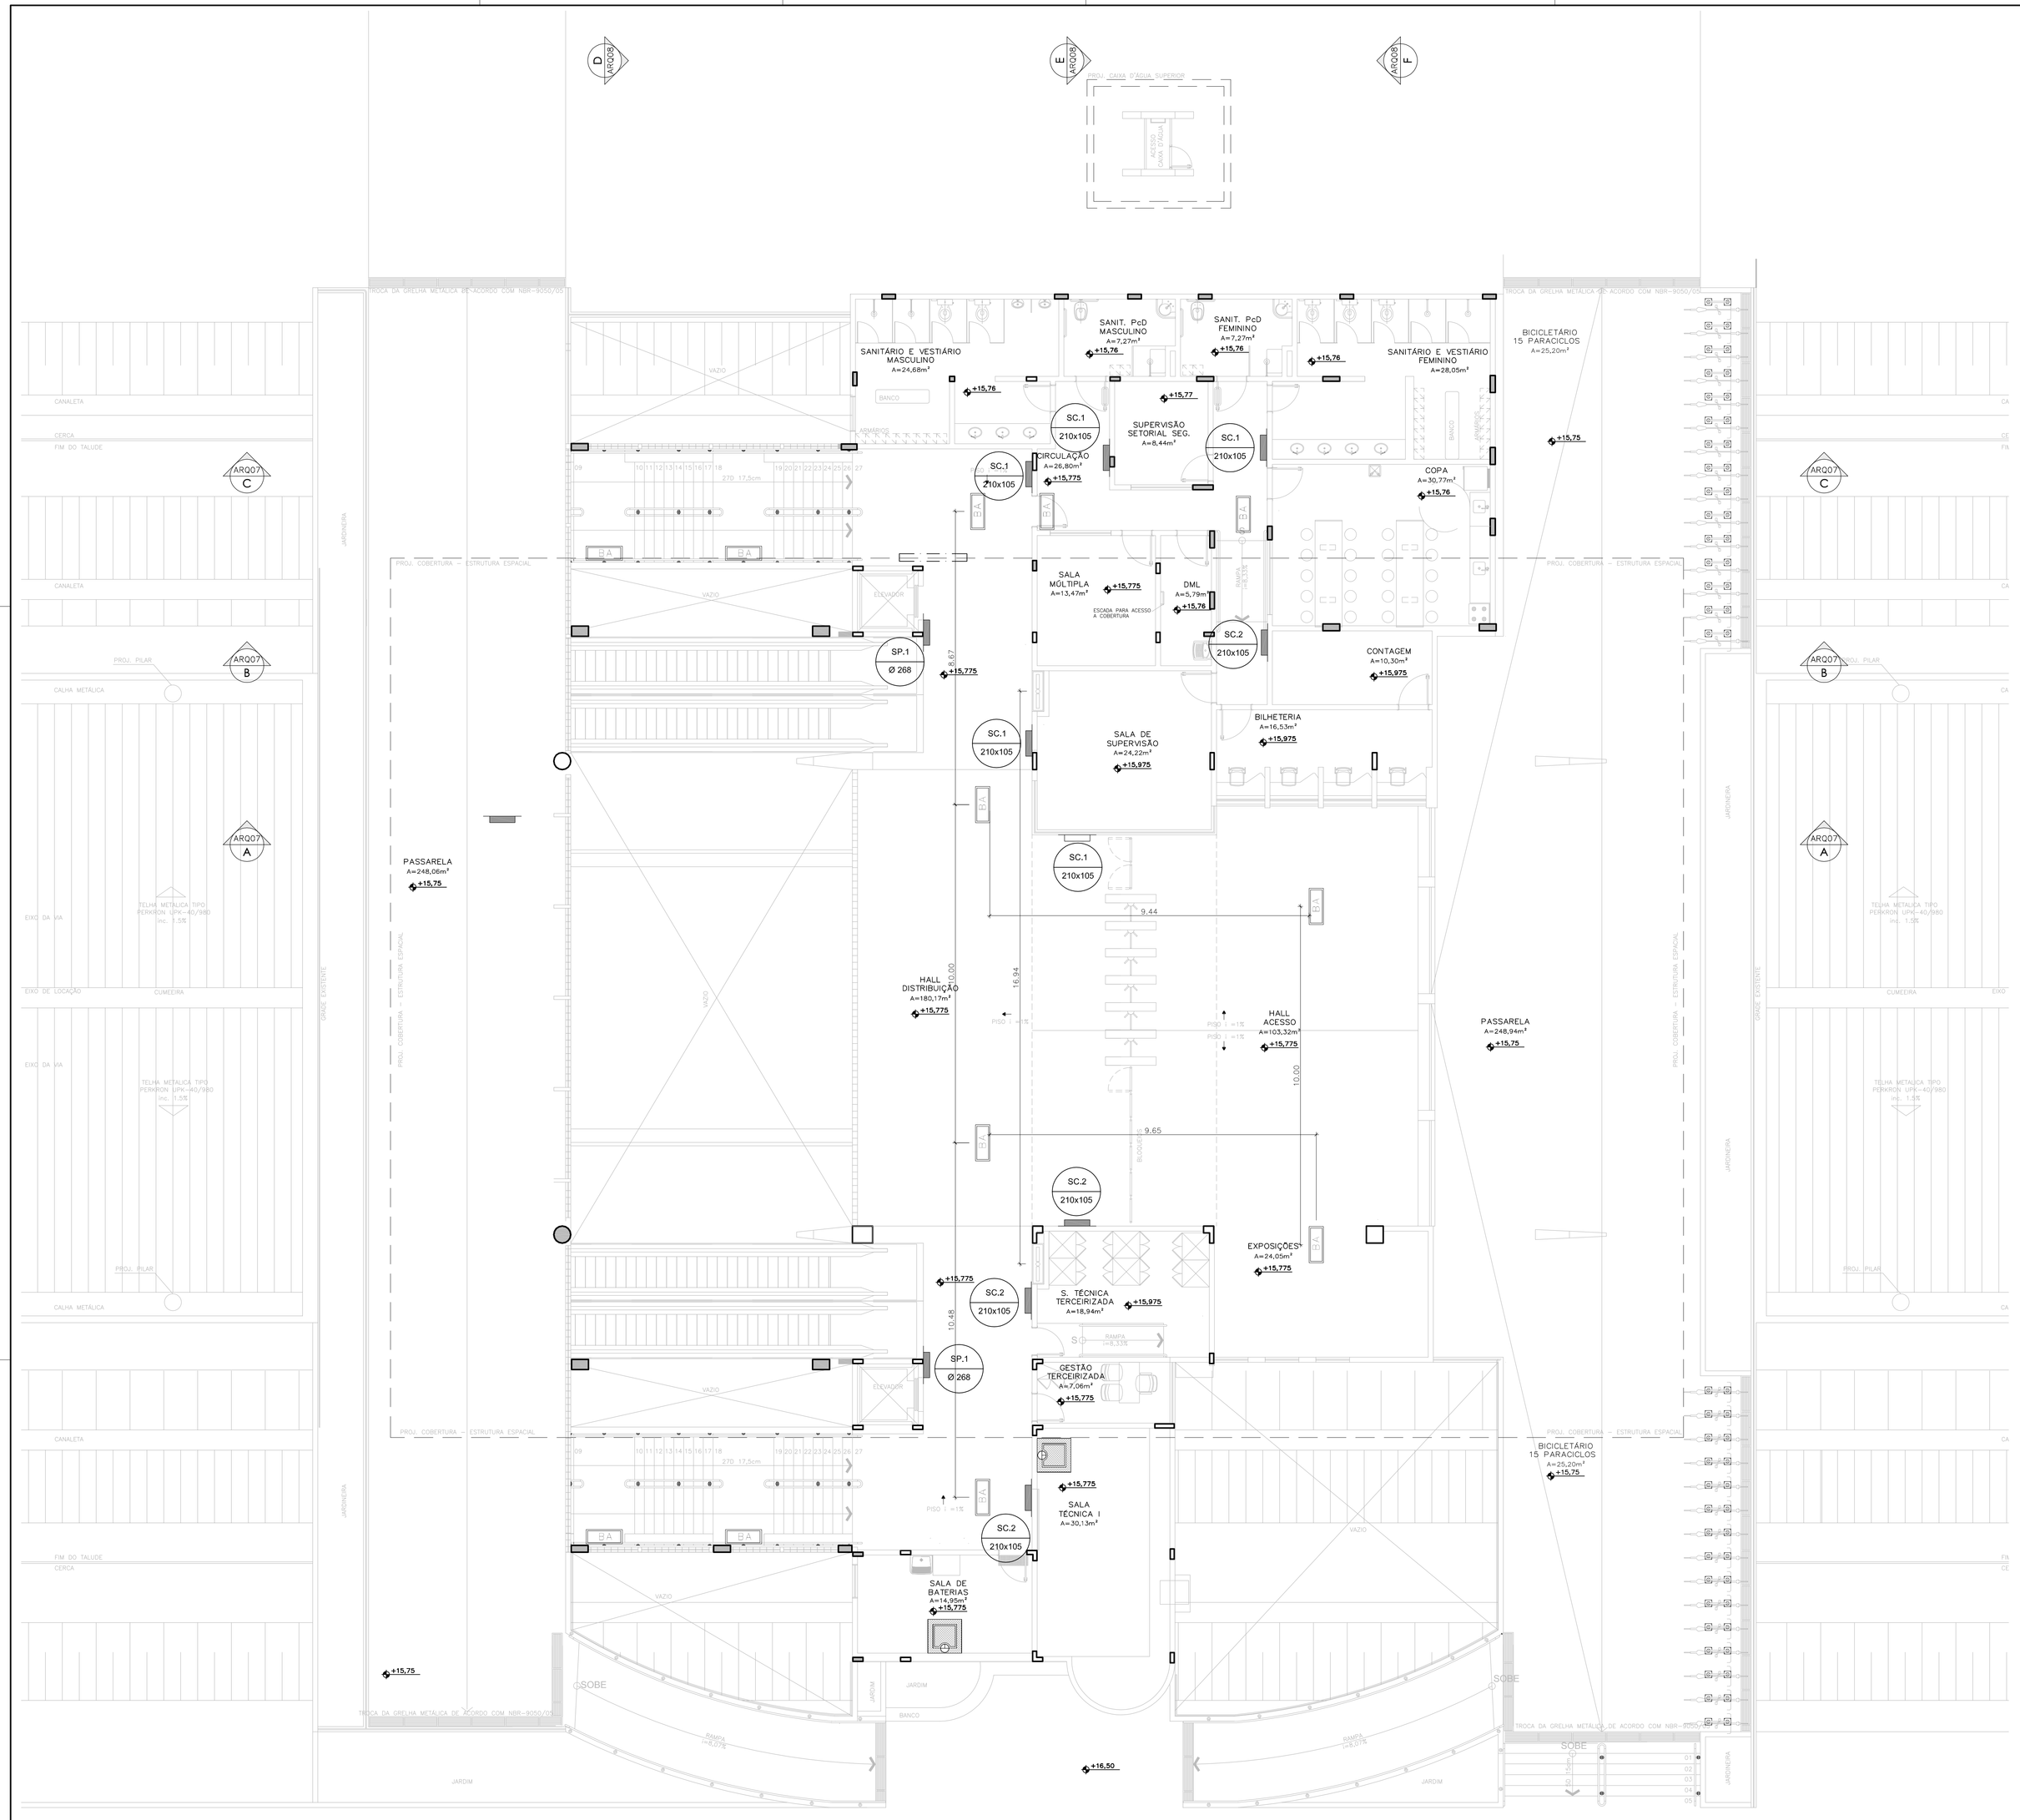


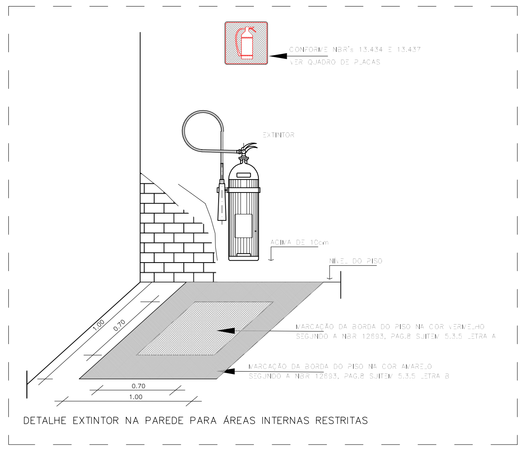

SINALIZAÇÃO DO ACESSO

TIPO DE SINALIZAÇÃO	CÓDIGO	DIMENSÕES (mm)	LAY-OUT	QUANT.
SINALIZAÇÃO DE ORIENTAÇÃO E SALVAMENTO	OS.1	420x210		00
	OS.2	420x210		00
SINALIZAÇÃO DE PROIBIÇÃO	SP.1	Ø 268		02
SINALIZAÇÃO COMPLEMENTAR	SC.1	210x105		05
	SC.2	210x105		04
OBSERVAÇÃO:				
BLOCO AUTÔNOMO DE ILUMINAÇÃO DE EMERGÊNCIA FIXADO NA PAREDE, LAJE OU ESTRUTURA METÁLICA			BLOCO AUTÔNOMO DE ILUMINAÇÃO DE EMERGÊNCIA FIXADO NA PAREDE, LAJE OU ESTRUTURA METÁLICA	12

SINALIZAÇÃO NO PISO OU PAREDE

FRENTE PAREDE (h=1,80m) | FRENTE PAREDE (h=0,50m) | PISO

NOTAS:

1 - ESTE PROJETO SEGUE AS RECOMENDAÇÕES DO CORPO DE BOMBEIROS DO DISTRITO FEDERAL, DE ACORDO COM AS NORMAS DA ABNT NBR 13434-1 E NBR 13434-2

2 - AS PLACAS DE PAREDE SERÃO EM CHAPA METÁLICA

3 - A SINALIZAÇÃO NO PISO SERÁ EM ADESIVO TIPO VINIL

ESTAÇÃO ARNIQUEIRAS - METRÔ-DF

TÉRREA - NÍVEL +15,775 m

1 : 7 5

ESCALA GRAFICA

0 2 5 10 m

COR	PENA	ESPES.
1	7	0,25
2	7	0,20
3	7	0,30
4	7	0,40
5	7	0,50
6	7	0,60
7	7	0,10
8	7	0,10
9	7	0,10
10	7	0,10
11	7	0,10
12	7	0,15
13	7	0,35
14	7	0,10
15	7	0,80
16	7	0,90
17	7	0,10
18	7	0,10
19	7	0,10
20	7	0,10
21	21	0,20
22	22	0,20
23	23	0,20
254	254	0,20
255	255	0,20
256	256	0,20

N°.4	MODIF.4		DATA.4				
N°.3	MODIF.3		DATA.3				
N°.2	MODIF.2		DATA.2				
N°.1	MODIF.1		DATA.1				
N°	MODIFICACAO	DATA	FEITO	VISTO	APROVO	DATA	APROVO
			CONTRATADA			METRO-DF	

REVISOES

METRÔ-DF | Metroqu4ttro projetos e consultorias | 453

SETOR	ÁGUAS CLARAS-DF
ENDEREÇO	ESTAÇÃO 16 LINHA 01
PROPRIETARIO	METRO-DF
AUTOR DO PROJETO	JOSÉ VALDEZ F. SOUZA
RESPONSAVEL TECNICO	

PROPRIETÁRIO	METRO-DF	
AUTOR	JOSÉ VALDEZ F. SOUZA	CREA 7105/D DF
RESPONSÁVEL		

METRO-DF

VISTO	DATA
APROVO	DATA
ESCALA 1:75	ETAPA DE PROJ. EXECUTIVO
Nº MICROFILME	FOLHA SIN-12

UNIDADE DE CONSTRUCAO	ESTAÇÃO ARNIQUEIRAS
LOCAL	ÁGUAS CLARAS
ESPECIALIDADE/SUBESPECIALIDADE	PROJETO DE COMUNICAÇÃO VISUAL
TIPO/ESPECIFICACAO DO DOCUMENTO	PLANTA BAIXA - ACESSO SINALIZAÇÃO DE INCÊNDIO
AREA DE CONSTRUCAO	m2
DATA	20/08/13
CODIFICACAO	DE.6/16.3M/E2.012
REVISAO	00