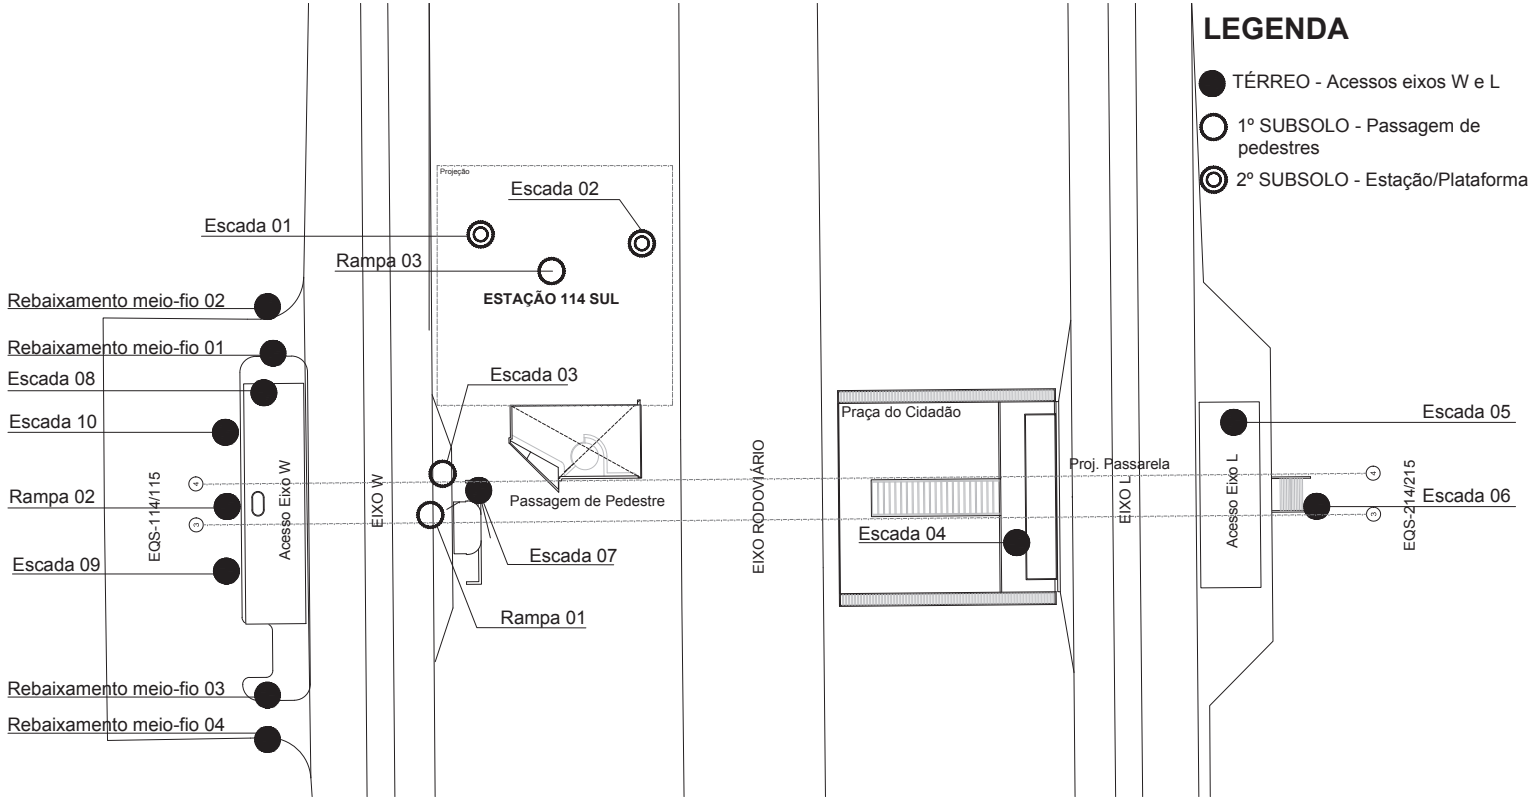



PLANTA BAIXA – LOCALIZAÇÃO GERAL
ESCALA 1:500

LEGENDA


- TÉRREO - Acessos eixos W e L
- 1º SUBSOLO - Passagem de pedestres
- 2º SUBSOLO - Estação/Plataforma

LEGENDA:


XX NÚMERO DO DETALHE
XX NÚMERO DA PRANCHA
INDICAÇÃO DE DETALHE
LOCALIZAÇÃO

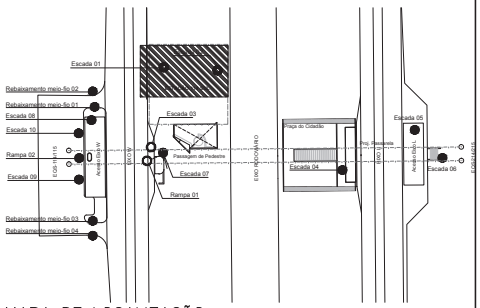

MAPA DE LOCALIZAÇÃO
ACESSO SUL
ESCALA 1:1500

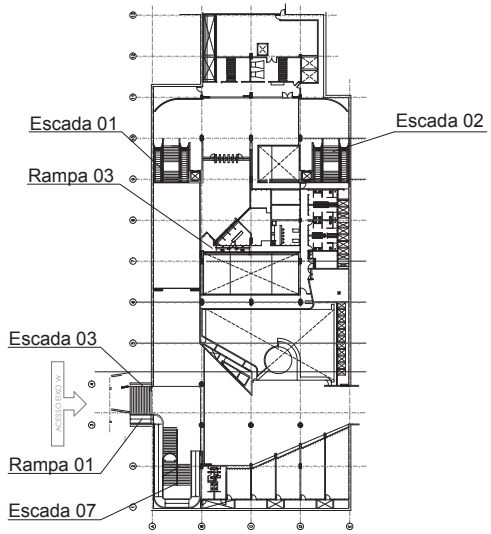

PLANTA BAIXA – MEZANINO ESTAÇÃO
ESCALA 1:500

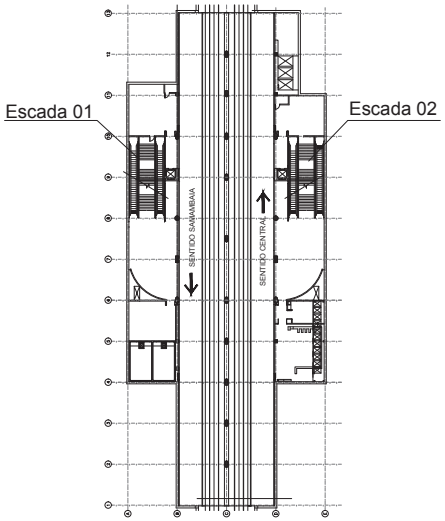

PLANTA BAIXA – PLATAFORMA ESTAÇÃO
ESCALA 1:500

Nº	MODIFICACAO	DATA	FEITO	VISTO	APROVO	DATA	APROVO
Nº.4	.						
Nº.3	.						
Nº.2	.						
Nº.1	EMISSÃO INICIAL	10/06/14					


CONTRATADA | METRO-DF

REVISOES

SETOR	ESTAÇÃO 114 SUL
ENDEREÇO	ASA SUL
PROPRIETARIO	METRO-DF
AUTOR DO PROJETO	ALESSANDRO N. ALEIXO, CLAUDIA ALÍCIA S. ECHAVARRIA, DANIELA DINIZ RODRIGUES
RESPONSAVEL TECNICO	

PROPRIETÁRIO	
AUTOR DO PROJETO	CAU A29014-9
AUTOR DO PROJETO	CAU A52257-0
AUTOR DO PROJETO	CAU A17796-2
RESPONSAVEL TECNICO	Nº CREA/CAU RESPONSÁVEL

METRO-DF		UNIDADE DE CONSTRUCAO: ESTAÇÃO 114 SUL	
		LOCAL: ASA SUL	
VISTO	DATA	ESPECIALIDADE/SUBESPECIALIDADE: ARQUITETURA	
APROVO	DATA	TIPO/ESPECIFICACAO DO DOCUMENTO: ADEQUAÇÃO PARA ACESSIBILIDADE CORRIMÃO E GUARDA-CORPO LOCALIZAÇÃO GERAL	AREA DE CONSTRUCAO
ESCALA: INDICADA	ETAPA DE PROJ.: EXECUTIVO		DATA: 10/06/2014
Nº MICROFILME	FOLHA: 01/03	CODIFICACAO: DE.5/09.6A/E1.001	REVISAO: 0

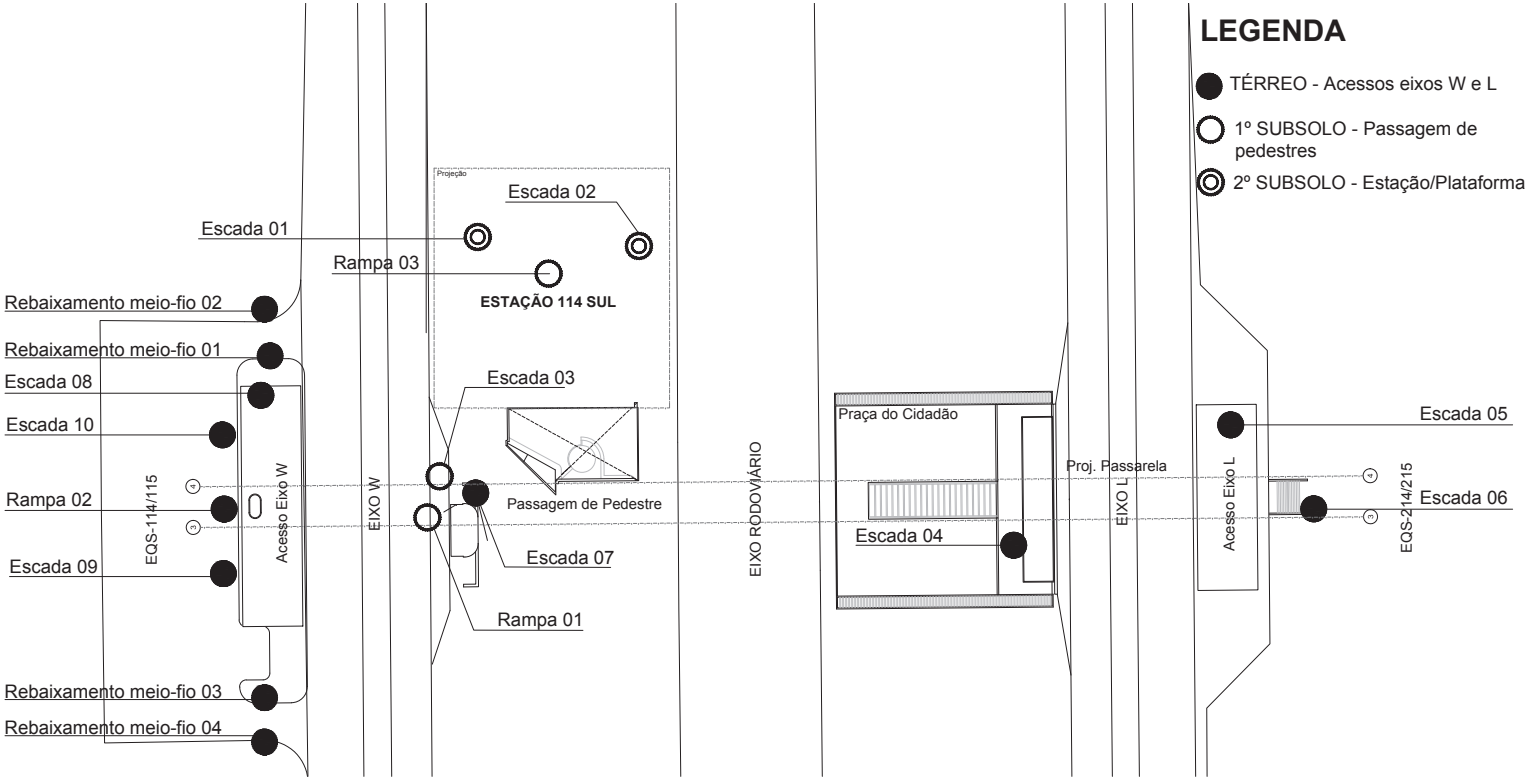


PLANTA BAIXA – LOCALIZAÇÃO GERAL
ESCALA 1:500

LEGENDA

- TÉRREO - Acessos eixos W e L
- 1º SUBSOLO - Passagem de pedestres
- 2º SUBSOLO - Estação/Plataforma

LEGENDA:


- XX — NÚMERO DO DETALHE
- XX — NÚMERO DA PRANCHA
- INDICAÇÃO DE DETALHE
- LOCALIZAÇÃO

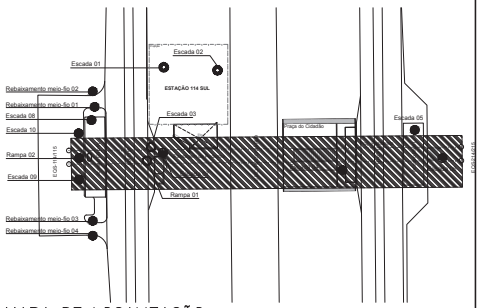


MAPA DE LOCALIZAÇÃO
ACESSO SUL
ESCALA 1:1500

Nº.4	.	.					
Nº.3	.	.					
Nº.2	.	.					
Nº.1	EMISSÃO INICIAL	10/06/14					
Nº	MODIFICACAO	DATA	FEITO	VISTO	APROVO	DATA	APROVO
		CONTRATADA				METRO-DF	


REVISOES

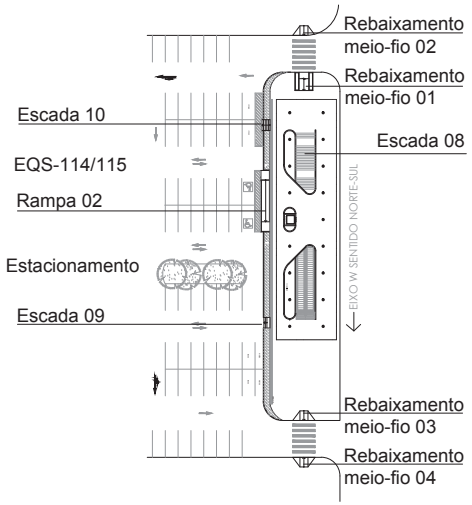

PLANTA BAIXA – TÉRREO ACESSO
ESCALA 1:500

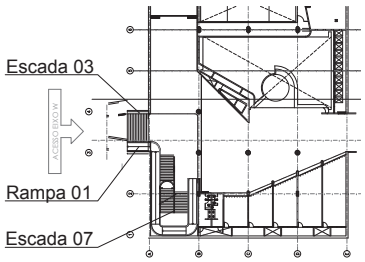

PLANTA BAIXA – PASSAGEM
ESCALA 1:500

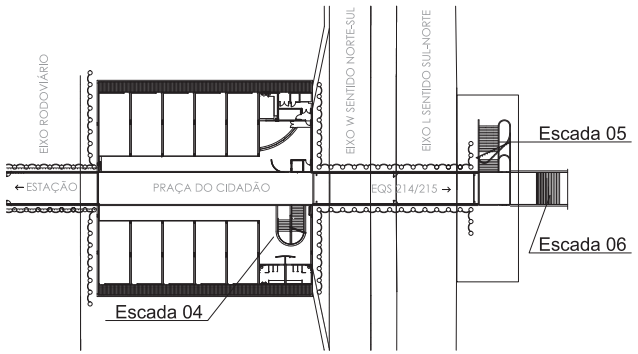


PLANTA BAIXA – PASSAGEM
ESCALA 1:500

SETOR	PASSAGEM 114 SUL
ENDEREÇO	ASA SUL
PROPRIETARIO	METRO-DF
AUTOR DO PROJETO	ALESSANDRO N. ALEIXO, CLAUDIA ALÍCIA S. ECHAVARRIA, DANIELA DINIZ RODRIGUES
RESPONSAVEL TECNICO	


PROPRIETARIO	
AUTOR DO PROJETO	CAU A29014-9
AUTOR DO PROJETO	CAU A52257-0
AUTOR DO PROJETO	CAU A17796-2
RESPONSAVEL TECNICO	Nº CREA/CAU RESPONSÁVEL

METRO-DF


VISTO	DATA	UNIDADE DE CONSTRUCAO: PASSAGEM 114 SUL	
		LOCAL: ASA SUL	
APROVO	DATA	ESPECIALIDADE/SUBESPECIALIDADE: ARQUITETURA	
		TIPO/ESPECIFICACAO DO DOCUMENTO: ADEQUAÇÃO PARA ACESSIBILIDADE CORRIMÃO E GUARDA-CORPO LOCALIZAÇÃO GERAL	AREA DE CONSTRUCAO
ESCALA: INDICADA	ETAPA DE PROJ.: EXECUTIVO		DATA: 10/06/2014
Nº MICROFILME	FOLHA: 01/05	CODIFICACAO: DE.5/82.6L/E1.001	REVISAO: 0

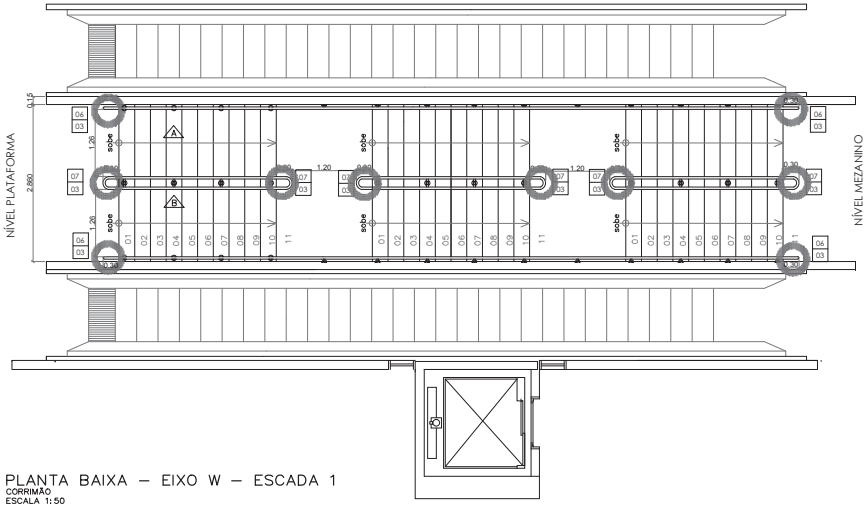

PLANTA BAIXA – EIXO W – ESCADA 1
CORRIMÃO
ESCALA 1:50

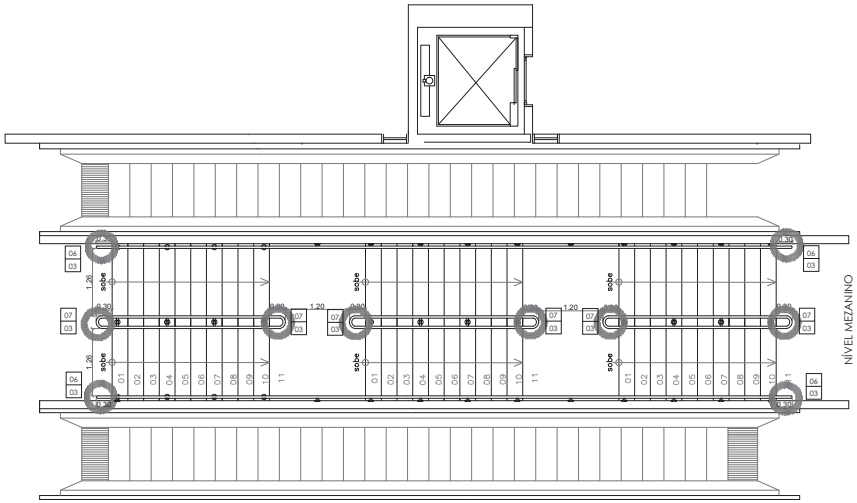


PLANTA BAIXA – EIXO W – ESCADA 2
CORRIMÃO
ESCALA 1:50

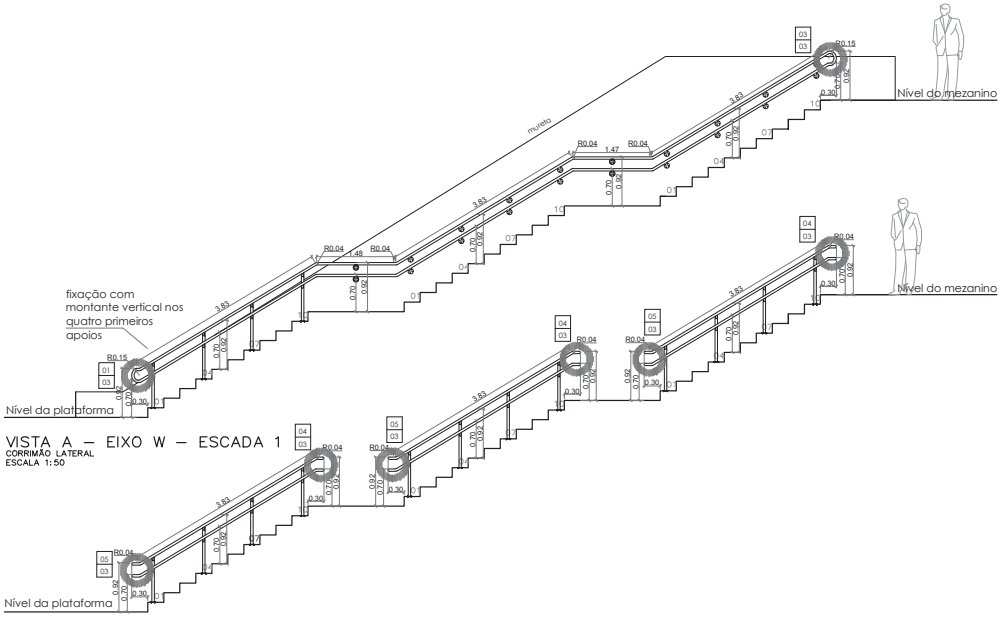

VISTA A – EIXO W – ESCADA 1
CORRIMÃO LATERAL
ESCALA 1:50

LEGENDA:

XX NÚMERO DO DETALHE
XX NÚMERO DA PRANCHA
INDICAÇÃO DE DETALHE
LOCALIZAÇÃO

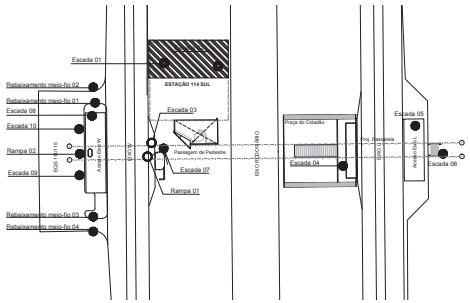

MAPA DE LOCALIZAÇÃO
ACESSO SUL
ESCALA 1:1500

OBS.: CONFERIR MEDIDAS NO LOCAL.


Nº	DESCRIÇÃO	DATA	FEITO	VISTO	APROVO	DATA	APROVO
Nº.4	.	.					
Nº.3	.	.					
Nº.2	.	.					
Nº.1	EMISSÃO INICIAL	10/06/14					
Nº	MODIFICACAO	CONTRATADA				METRO-DF	

REVISOES


SETOR	ESTAÇÃO 114 SUL
ENDEREÇO	ASA SUL
PROPRIETARIO	METRO-DF
AUTOR DO PROJETO	ALESSANDRO N. ALEIXO, CLAUDIA ALÍCIA S. ECHAVARRIA, DANIELA DINIZ RODRIGUES
RESPONSAVEL TECNICO	

PROPRIETARIO		
AUTOR DO PROJETO		CAU A29014-9
AUTOR DO PROJETO		CAU A52257-0
AUTOR DO PROJETO		CAU A17796-2
RESPONSAVEL TECNICO		Nº CREA/CAU RESPONSÁVEL

VISTA B – EIXO W – ESCADA 1
CORRIMÃO CENTRAL
ESCALA 1:50

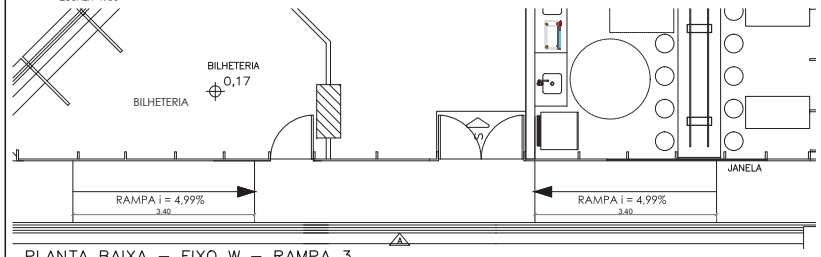


PLANTA BAIXA – EIXO W – RAMPA 3
CORRIMÃO
ESCALA 1:50

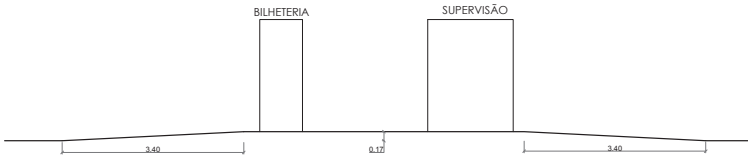


VISTA A – EIXO W – RAMPA 3
CORRIMÃO (inclinação de 4,99%, não necessita corrimão)
ESCALA 1:50


METRO-DF		UNIDADE DE CONSTRUCAO: ESTAÇÃO 114 SUL	
		LOCAL: ASA SUL	
VISTO	DATA	ESPECIALIDADE/SUBESPECIALIDADE: ARQUITETURA	
APROVO	DATA	TIPO/ESPECIFICACAO DO DOCUMENTO: ADEQUAÇÃO PARA ACESSIBILIDADE CORRIMÃO E GUARDA-CORPO RAMPA 03 E ESCADAS 01 E 02	AREA DE CONSTRUCAO
ESCALA: INDICADA	ETAPA DE PROJ.: EXECUTIVO		DATA: 10/06/2014
Nº MICROFILME	FOLHA: 02/03	CODIFICACAO: DE.5/09.6A/E1.002	REVISAO: 0

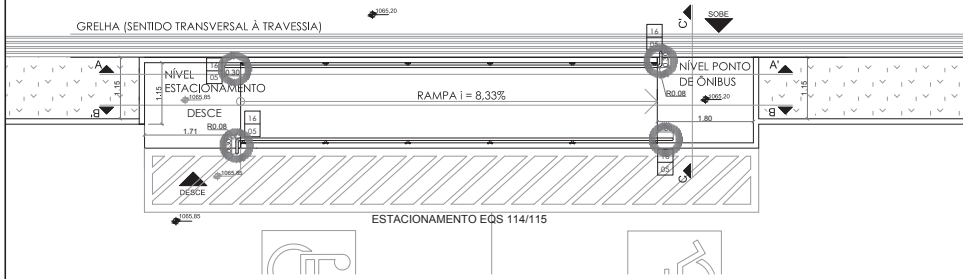


PLANTA BAIXA – EIXO W – RAMPA 2
CORRIMÃO
ESCALA 1:50

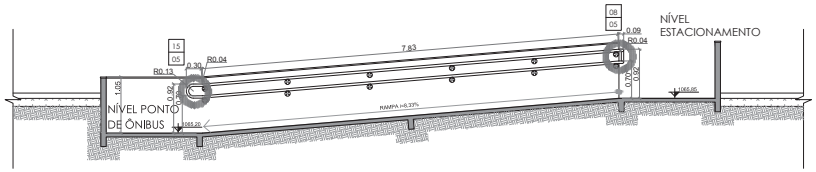


CORTE A–A' – EIXO W – RAMPA 2
CORRIMÃO
ESCALA 1:50

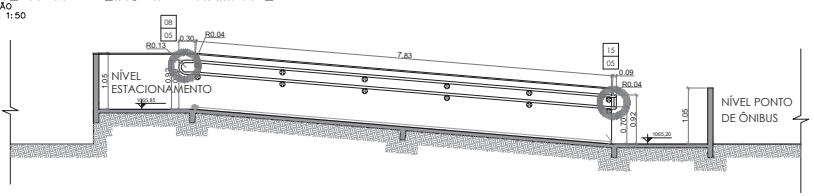


CORTE B–B' – EIXO W – RAMPA 2
CORRIMÃO
ESCALA 1:50

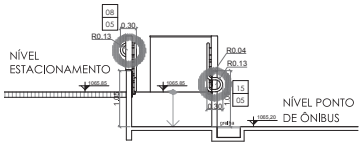


CORTE C–C' – EIXO W – RAMPA 2
CORRIMÃO
ESCALA 1:50

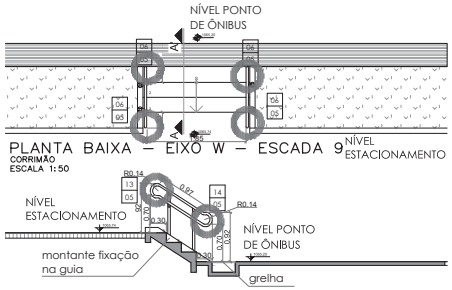


CORTE A–A' – EIXO W – ESCADA 9
CORRIMÃO
ESCALA 1:50

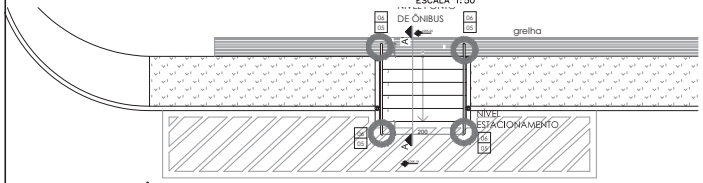

PLANTA BAIXA' – EIXO W – ESCADA 10
CORRIMÃO
ESCALA 1:50

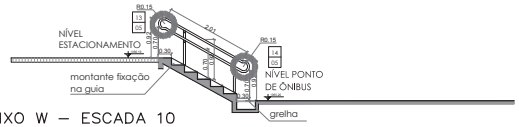


CORTE A–A' – EIXO W – ESCADA 10
CORRIMÃO
ESCALA 1:50

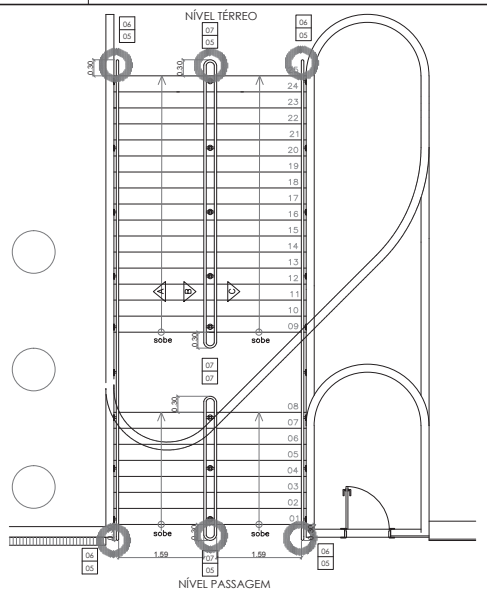

CORTE C–C' – EIXO W – RAMPA 2
CORRIMÃO
ESCALA 1:50

LEGENDA:

XX NÚMERO DO DETALHE
XX NÚMERO DA PRANCHA
INDICAÇÃO DE DETALHE
LOCALIZAÇÃO

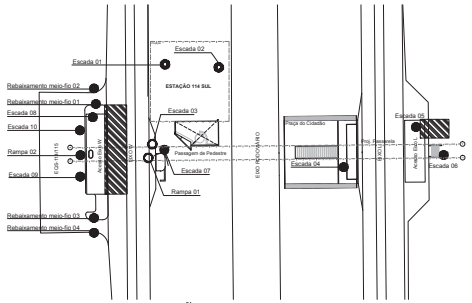


MAPA DE LOCALIZAÇÃO
ACESSO SUL
ESCALA 1:1500


OBS.: CONFERIR MEDIDAS NO LOCAL.



VISTA A – EIXO L – ESCADA 5
CORRIMÃO
ESCALA 1:50

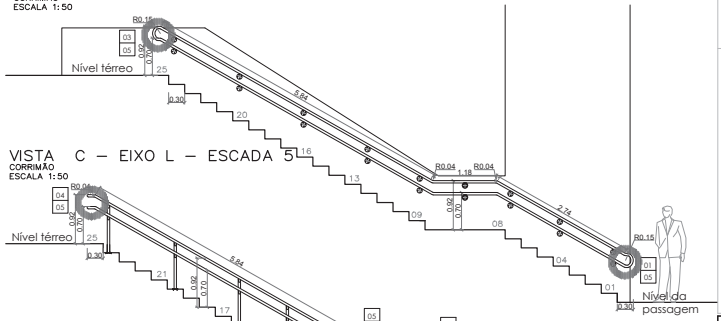

VISTA C – EIXO L – ESCADA 5
CORRIMÃO
ESCALA 1:50

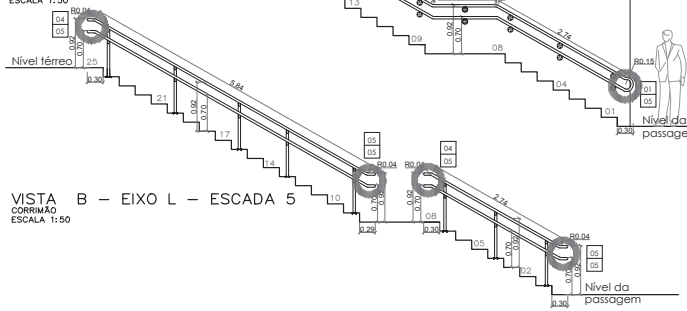

VISTA B – EIXO L – ESCADA 5
CORRIMÃO
ESCALA 1:50

Nº	MODIFICACAO	DATA	FEITO	VISTO	APROVO	DATA	APROVO
Nº.4	.	.					
Nº.3	.	.					
Nº.2	.	.					
Nº.1	EMISSÃO INICIAL	10/06/14					
			CONTRATADA				METRO-DF


REVISOES

SETOR	ESTAÇÃO 114 SUL
ENDEREÇO	ASA SUL
PROPRIETARIO	METRO-DF
AUTOR DO PROJETO	ALESSANDRO N. ALEIXO, CLAUDIA ALÍCIA S. ECHAVARRIA, DANIELA DINIZ RODRIGUES
RESPONSAVEL TECNICO	


PROPRIETARIO	
AUTOR DO PROJETO	CAU A29014-9
AUTOR DO PROJETO	CAU A52257-0
AUTOR DO PROJETO	CAU A17796-2
RESPONSAVEL TECNICO	Nº CREA/CAU RESPONSÁVEL

METRO-DF


VISTO	DATA	UNIDADE DE CONSTRUCAO	PASSAGEM 114 SUL
APROVO	DATA	LOCAL	ASA SUL
ESCALA	INDICADA	ESPECIALIDADE/SUBESPECIALIDADE	ARQUITETURA
ETAPA DE PROJ.	EXECUTIVO	TIPO/ESPECIFICACAO DO DOCUMENTO	ADEQUAÇÃO PARA ACESSIBILIDADE CORRIMÃO E GUARDA-CORPO RAMPA 02 E ESCADAS 05, 09, 10
Nº MICROFILME	FOLHA 02/05	AREA DE CONSTRUCAO	
		DATA	10/06/2014
		CODIFICACAO	DE.5/82.6L/E1.002
		REVISAO	0

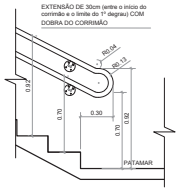


DETALHE 01 - VISTA
CORRIMÃO LATERAL
COM BASE DE APOIO ATÉ O FINAL
DO CORRIMÃO (PAREDE/MURETA)
ESCALA: 1/25

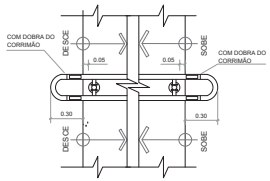

DETALHE 02 - PLANTA
CORRIMÃO CENTRAL-RAMPA
ESCALA: 1/25

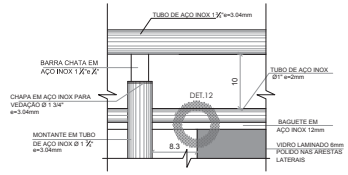


DETALHE 11-VISTA FRONTAL
GUARDA-CORPO
MONTANTES
ESCALA: 1/5

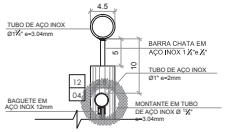


DETALHE 11-CORTE
GUARDA-CORPO
MONTANTES
ESCALA: 1/5


OBSERVAÇÕES:
- TODAS AS EXTREMIDADES DOS TUBOS DEVEM SER FECHADAS COM O MESMO MATERIAL DO TUBO

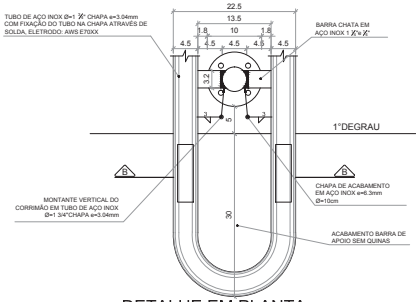


DETALHE EM PLANTA
CORRIMÃO CENTRAL
ESCALA: 1/5

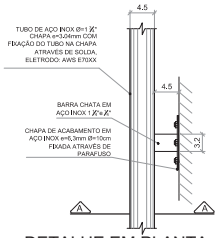


DETALHE EM PLANTA
CORRIMÃO LATERAL
FIXAÇÃO NA BASE DE APOIO
(PAREDE/MURETA)
ESCALA: 1/5

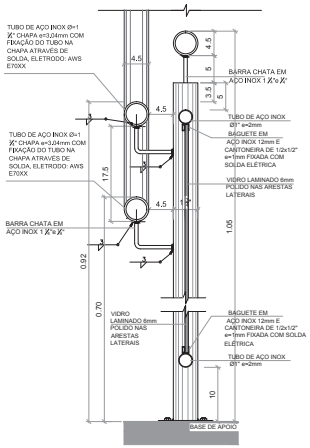


CORTE
CORRIMÃO E GUARDA-CORPO
ESCALA: 1/5

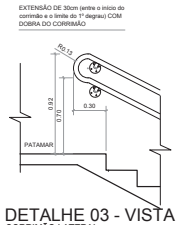


DETALHE 03 - VISTA
CORRIMÃO LATERAL
COM BASE DE APOIO ATÉ O FINAL
DO CORRIMÃO (PAREDE/MURETA)
ESCALA: 1/25

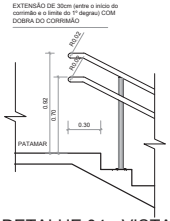


DETALHE 04 - VISTA
CORRIMÃO CENTRAL
ESCALA: 1/25

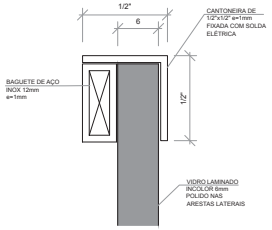


DETALHE 12
GUARDA-CORPO
FIXAÇÃOVIDRO/BAGUETE
ESCALA: 1/2

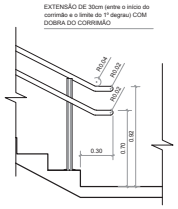


DETALHE 05 - VISTA
PADRÃO DO
CORIMÃO CENTRAL
ESCALA: 1/25

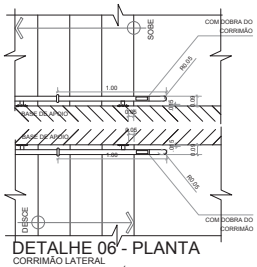


DETALHE 06 - PLANTA
CORRIMÃO LATERAL
COM BASE DE APOIO ATÉ O FINAL
DO CORRIMÃO (PAREDE/MURETA)
ESCALA: 1/25

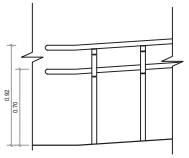


DETALHE 09 - VISTA
CORRIMÃO CENTRAL-RAMPA
ESCALA: 1/25

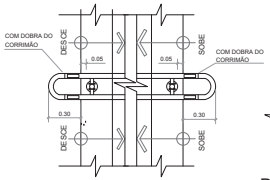


DETALHE 07 - PLANTA
CORRIMÃO CENTRAL-ESCADA
ESCALA: 1/25

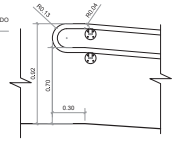

DETALHE 08 - VISTA
CORRIMÃO LATERAL-RAMPA
ESCALA: 1/25

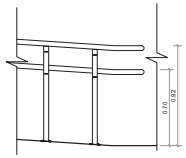


DETALHE 09 - VISTA
CORRIMÃO CENTRAL-RAMPA
ESCALA: 1/25

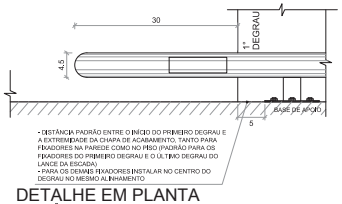


- DISTÂNCIA PADRÃO ENTRE O INÍCIO DO PRIMEIRO DEGRAU E A EXTREMIDADE DA CHAPA DE ACABAMENTO, TANTO PARA FIXADORES NA PAREDE COMO NO PISO (PADRÃO PARA OS FIXADORES DO PRIMEIRO DEGRAU E O ULTIMO DEGRAU DO LANCE DA ESCADA)
- PARA OS DEMAIS FIXADORES INSTALAR NO CENTRO DO DEGRAU NO MESMO ALINHAMENTO


DETALHE EM PLANTA
CORRIMÃO LATERAL
ESCALA: 1/5

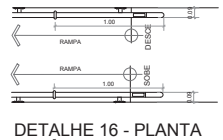


DETALHE 16 - PLANTA
CORRIMÃO LATERAL-RAMPA
ESCALA: 1/25

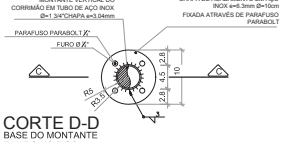


CORTE D-D
BASE DO MONTANTE
FIXADO NO PISO
ESCALA: 1/5

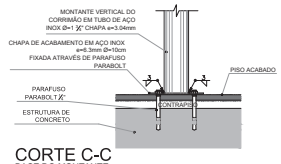


CORTE C-C
BASE DO MONTANTE
ESCALA: 1/5

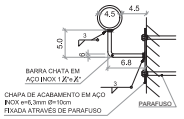


CORTE A-A
CORRIMÃO
FIXAÇÃO NA BASE DE APOIO
(PARÉDE/MURETA)
ESCALA: 1/5

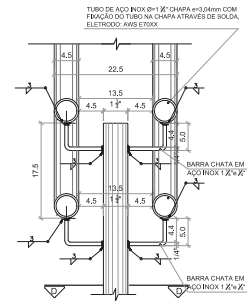


CORTE B-B
CORRIMÃO CENTRAL
ESCALA: 1/5

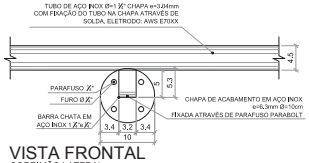


VISTA FRONTAL
CORRIMÃO LATERAL
FIXAÇÃO NA BASE DE APOIO (PAREDE/MURETA)
ESCALA: 1/5

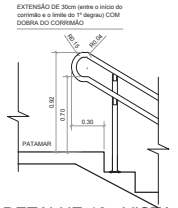

DETALHE 13 - VISTA
CORRIMÃO LATERAL
COM MONTANTE VERTICAL
ESCALA: 1/25

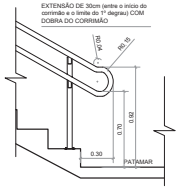

DETALHE 14 - VISTA
CORRIMÃO LATERAL
COM MONTANTE VERTICAL
ESCALA: 1/25

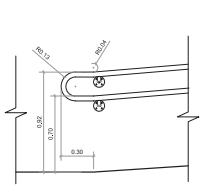

DETALHE 15 - VISTA
CORRIMÃO LATERAL-RAMPA
ESCALA: 1/25

NOTA:
-todos os fixadores de corrimão devem ser locados no eixo do degrau, exceto no 1° e no último degrau de cada lance, que deve distar de 0,05m entre o limite do degrau próximo ao patamar ou piso de acesso e o elemento de fixação.
-no local da dobra do corrimão o prolongamento deste fica paralelo com o patamar.
-os fixadores dos corrimãos instalados nas paredes e os fixadores do corrimãos centrais devem estar no mesmo eixo de alinhamento
-sinalização tátil em corrimão: deverão ser informados em braile no corrimão, antes das extremidades (conforme exemplo) informação sobre os pavimentos no início e no final dos corrimãos.

Nº	MODIFICACAO	DATA	FEITO	VISTO	APROVO	DATA	APROVO
Nº.4	.						
Nº.3	.						
Nº.2	.						
Nº.1	EMISSÃO INICIAL	10/06/14					

CONTRATADA | METRO-DF

REVISOES


SETOR	ESTAÇÃO 114 SUL
ENDEREÇO	ASA SUL
PROPRIETARIO	METRO-DF
AUTOR DO PROJETO	ALESSANDRO N. ALEIXO, CLAUDIA ALÍCIA S. ECHAVARRIA, DANIELA DINIZ RODRIGUES
RESPONSAVEL TECNICO	

PROPRIETARIO	
AUTOR DO PROJETO	CAU A29014-9
AUTOR DO PROJETO	CAU A52257-0
AUTOR DO PROJETO	CAU A17796-2
RESPONSAVEL TECNICO	Nº CREA/CAU RESPONSÁVEL


METRO-DF

VISTO / DATA	
APROVO / DATA	
ESCALA	INDICADA
ETAPA DE PROJ.	EXECUTIVO
Nº MICROFILME	FOLHA 03/03


UNIDADE DE CONSTRUCAO	ESTAÇÃO 114 SUL
LOCAL	ASA SUL
ESPECIALIDADE/SUBESPECIALIDADE	ARQUITETURA
TIPO/ESPECIFICACAO DO DOCUMENTO	ADEQUAÇÃO PARA ACESSIBILIDADE CORRIMÃO E GUARDA-CORPO DETALHES
AREA DE CONSTRUCAO	
DATA	10/06/2014
CODIFICACAO	DE.5/09.6A/E1.017
REVISAO	0

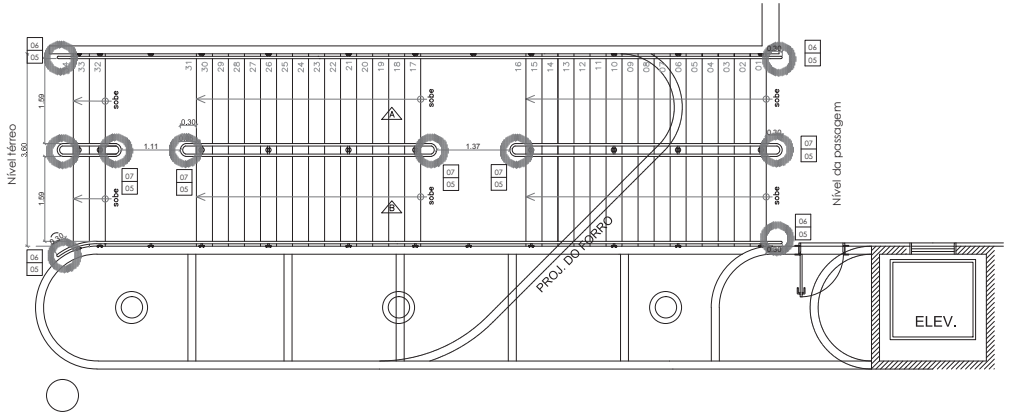

PLANTA BAIXA – EIXO W – ESCADA 8
CORRIMÃO
ESCALA 1:50

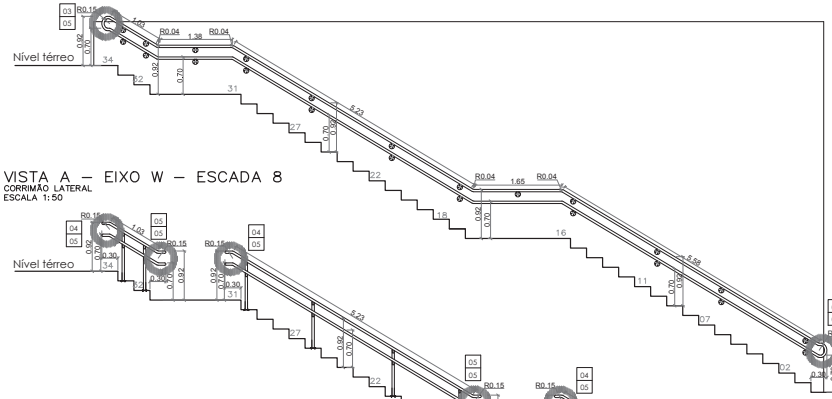


VISTA A – EIXO W – ESCADA 8
CORRIMÃO LATERAL
ESCALA 1:50

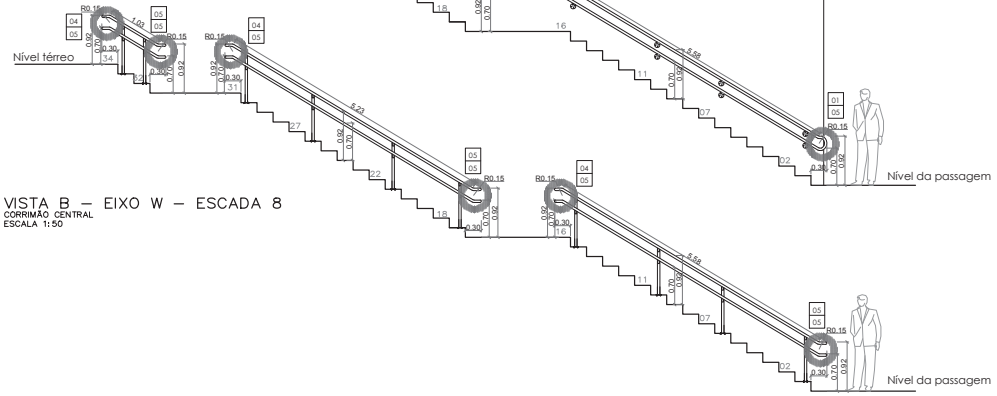

VISTA B – EIXO W – ESCADA 8
CORRIMÃO CENTRAL
ESCALA 1:50


LEGENDA:



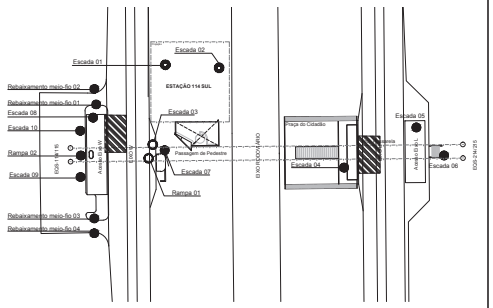

MAPA DE LOCALIZAÇÃO
ACESSO SUL
ESCALA 1:1500

OBS.: CONFERIR MEDIDAS NO LOCAL.

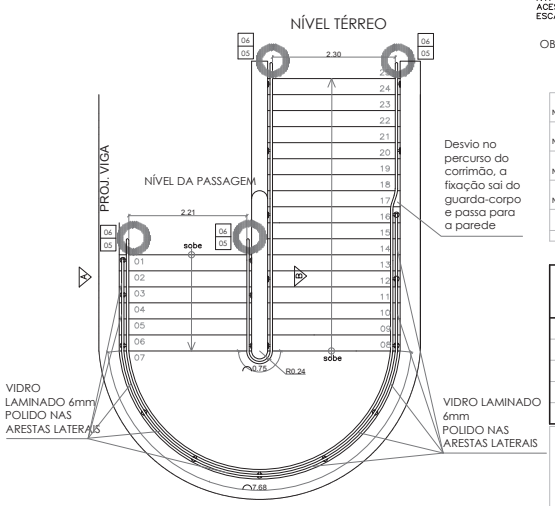

PLANTA BAIXA – EIXO L – ESCADA 4
CORRIMÃO E GUARDA-CORPO
ESCALA 1:50


Nº	MODIFICACAO	DATA	FEITO	VISTO	APROVO	DATA	APROVO
Nº.1	EMISSÃO INICIAL	10/06/14					
Nº.2	.	.					
Nº.3	.	.					
Nº.4	.	.					

CONTRATADA | METRO-DF

REVISOES


SETOR	ESTAÇÃO 114 SUL
ENDEREÇO	ASA SUL
PROPRIETARIO	METRO-DF
AUTOR DO PROJETO	ALESSANDRO N. ALEIXO, CLAUDIA ALÍCIA S. ECHAVARRIA, DANIELA DINIZ RODRIGUES
RESPONSAVEL TECNICO	

PROPRIETARIO	
AUTOR DO PROJETO	CAU A29014-9
AUTOR DO PROJETO	CAU A52257-0
AUTOR DO PROJETO	CAU A17796-2
RESPONSAVEL TECNICO	Nº CREA/CAU RESPONSÁVEL

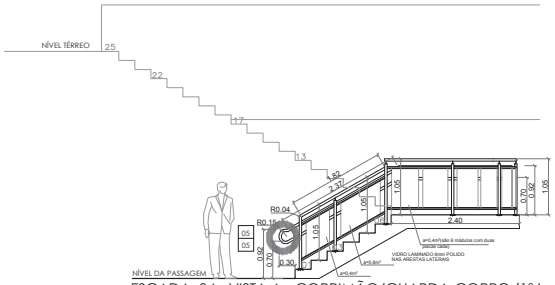

ESCADA 04 - VISTA A - CORRIMÃO/GUARDA-CORPO (1º lance)
Escala 1:50


VISTA A – EIXO L – ESCADA 4 1ºLANCE
CORRIMÃO E GUARDA-CORPO
ESCALA 1:50

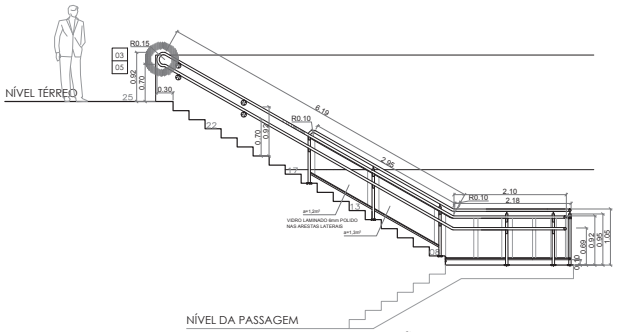


ESCADA 04 - VISTA B - CORRIMÃO/GUARDA-CORPO (2º lance)
Escala 1:50

VISTA B – EIXO L – ESCADA 4 2ºLANCE
CORRIMÃO E GUARDA-CORPO
ESCALA 1:50

METRO-DF		UNIDADE DE CONSTRUCAO: PASSAGEM 114 SUL	
		LOCAL: ASA SUL	
VISTO	DATA	ESPECIALIDADE/SUBESPECIALIDADE: ARQUITETURA	
APROVO	DATA	TIPO/ESPECIFICACAO DO DOCUMENTO: ADEQUAÇÃO PARA ACESSIBILIDADE CORRIMÃO E GUARDA-CORPO ESCADAS 08 E 04	AREA DE CONSTRUCAO
ESCALA: INDICADA	ETAPA DE PROJ.: EXECUTIVO		DATA: 10/06/2014
Nº MICROFILME	FOLHA: 03/05	CODIFICACAO: DE.5/82.6L/E1.003	REVISAO: 0

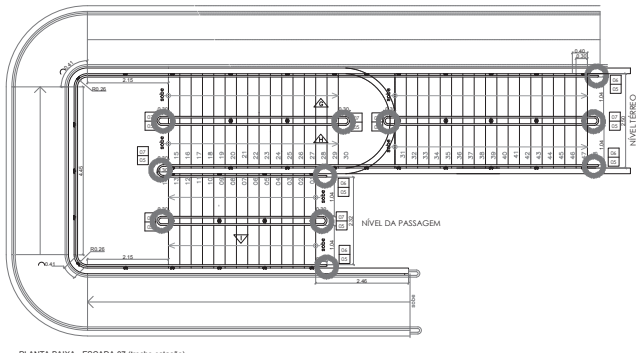


PLANTA BAIXA – EIXO W – ESCADA 7
CORRIMÃO
ESCALA 1:50

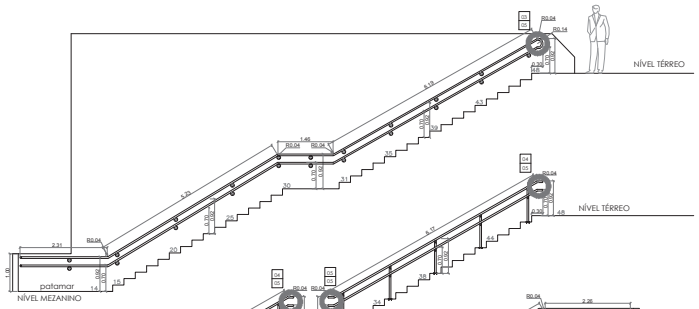

VISTA G – EIXO W – ESCADA 7
CORRIMÃO LATERAL
ESCALA 1:50

VISTA H – EIXO W – ESCADA 7
CORRIMÃO CENTRAL
ESCALA 1:50

VISTA I – EIXO W – ESCADA 7
CORRIMÃO LATERAL
ESCALA 1:50

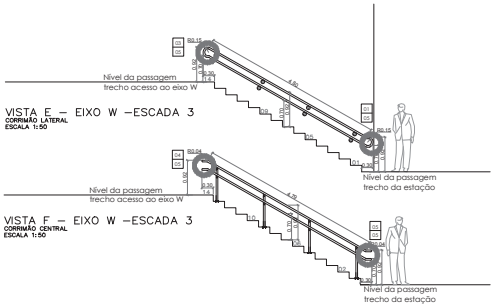


VISTA E – EIXO W –ESCADA 3
CORRIMÃO LATERAL
ESCALA 1:50

VISTA F – EIXO W –ESCADA 3
CORRIMÃO CENTRAL
ESCALA 1:50


LEGENDA:

XX NÚMERO DO DETALHE
XX NÚMERO DA PRANCHA
INDICAÇÃO DE DETALHE
LOCALIZAÇÃO

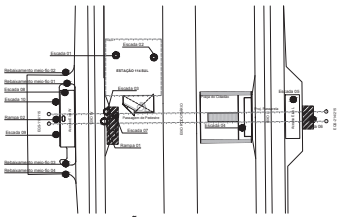


MAPA DE LOCALIZAÇÃO
ACESSO SUL
ESCALA 1:1500


OBS.: CONFERIR MEDIDAS NO LOCAL.

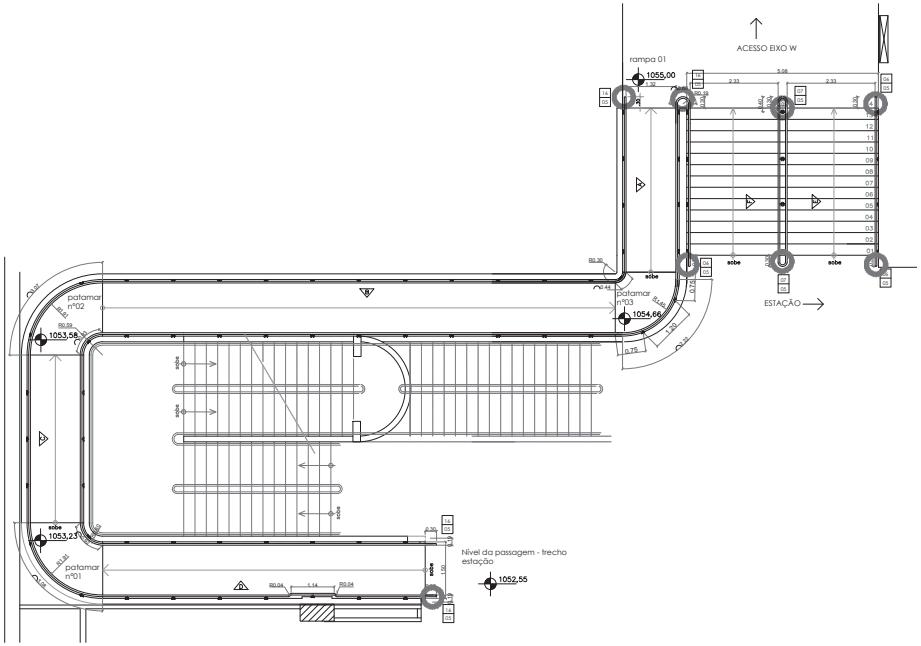

PLANTA BAIXA – EIXO W – RAMPA 1 E ESCADA 3
CORRIMÃO
ESCALA 1:50

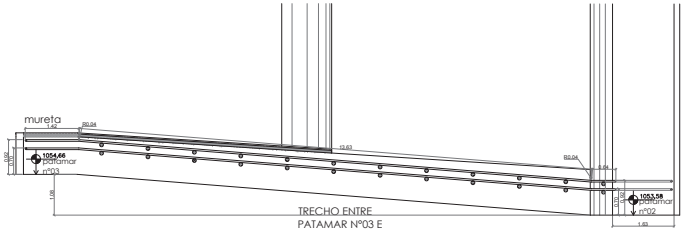

VISTA B – EIXO W –RAMPA 1
CORRIMÃO
ESCALA 1:50

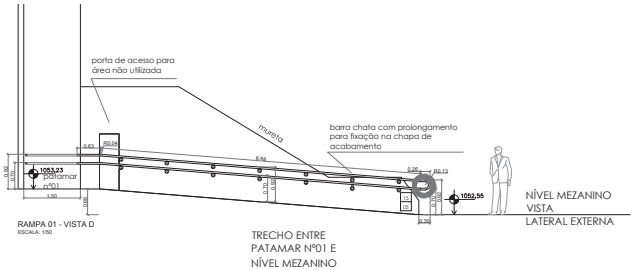


VISTA D – EIXO W –RAMPA 1
CORRIMÃO
ESCALA 1:50

Nº 4							
Nº 3							
Nº 2							
Nº 1	EMISSÃO INICIAL	10/06/14					
Nº	MODIFICACAO	DATA	FEITO	VISTO	APROVO	DATA	APROVO
		CONTRATADA			METRO-DF		


R E V I S O E S

SETOR	PASSAGEM 114 SUL
ENDEREÇO	ASA SUL
PROPRIETARIO	METRO-DF
AUTOR DO PROJETO	ALESSANDRO N. ALEIXO, CLAUDIA ALÍCIA S. ECHAVARRIA, DANIELA DINIZ RODRIGUES
RESPONSAVEL TECNICO	


PROPRIETARIO	
AUTOR DO PROJETO	CAU A097144
AUTOR DO PROJETO	CAU A022912
AUTOR DO PROJETO	CAU A177842
RESPONSAVEL TECNICO	Nº CREA/CAU RESPONSAVEL

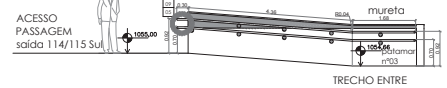


VISTA A – EIXO W –RAMPA 1
CORRIMÃO
ESCALA 1:50

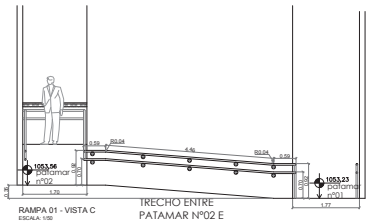

VISTA C – EIXO W –RAMPA 1
CORRIMÃO
ESCALA 1:50

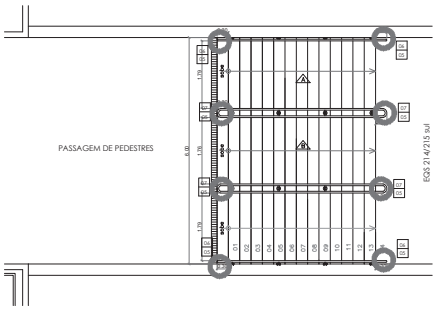


PLANTA BAIXA – EIXO L – ESCADA 6
CORRIMÃO
ESCALA 1:50

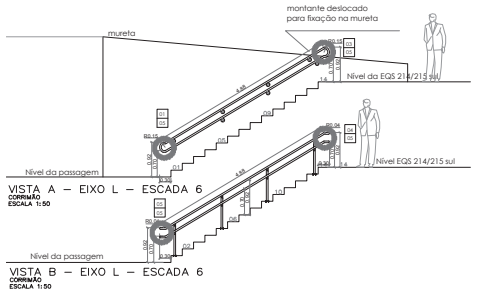


VISTA A – EIXO L – ESCADA 6
CORRIMÃO
ESCALA 1:50

VISTA B – EIXO L – ESCADA 6
CORRIMÃO
ESCALA 1:50


METRO-DF		UNIDADE DE CONSTRUCAO	PASSAGEM 114 SUL
		LOCAL	ASA SUL
VISTO	DATA	ESPECIFICACAO/SUBESPECIFICACAO	ARQUITETURA
APROVO	DATA	DESCRIÇÃO E INDICAÇÃO DO DOCUMENTO	AREA DE CONSTRUCAO
ESCALA	ETAPA DE PROJ.	ADEQUAÇÃO PARA ACESSIBILIDADE GUARDA-CORPO E CORRIMÃO RAMPA 01, ESCADAS 03, 06, 07	DATA
INDICADA	EXECUTIVO		10/06/2014
Nº MICROFILME	FOLHA	CONTEUDO	REVISAO
	04/05	DE.5/82.6L/E1.004	0

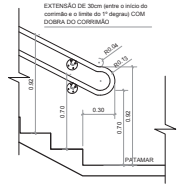


DETALHE 01 - VISTA
CORRIMÃO LATERAL
COM BASE DE APOIO ATÉ O FINAL
DO CORRIMÃO (PAREDE/MURETA)
ESCALA: 1/25

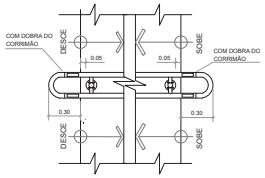


DETALHE 02 - PLANTA
CORRIMÃO CENTRAL-RAMPA
ESCALA: 1/25

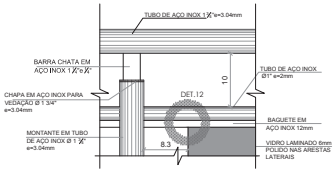


DETALHE 11-VISTA FRONTAL
GUARDA-CORPO
MONTANTES
ESCALA: 1/5

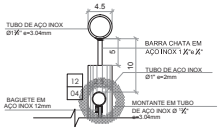


DETALHE 11-CORTE
GUARDA-CORPO
MONTANTES
ESCALA: 1/5

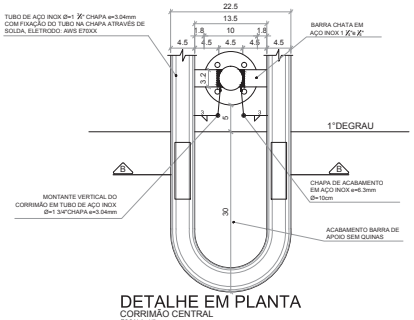


DETALHE EM PLANTA
CORRIMÃO CENTRAL
ESCALA: 1/5

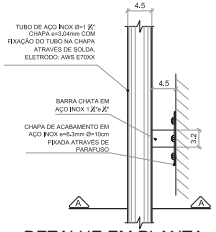


DETALHE EM PLANTA
CORRIMÃO LATERAL
FIXAÇÃO NA BASE DE APOIO
(PAREDE/MURETA)
ESCALA: 1/5

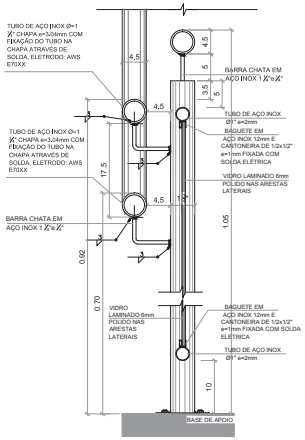


CORTE
CORRIMÃO E GUARDA-CORPO
ESCALA: 1/5

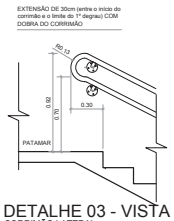


DETALHE 03 - VISTA
CORRIMÃO LATERAL
COM BASE DE APOIO ATÉ O FINAL
DO CORRIMÃO (PAREDE/MURETA)
ESCALA: 1/25

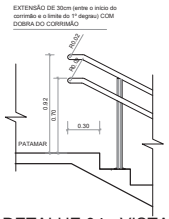


DETALHE 04 - VISTA
CORRIMÃO CENTRAL
ESCALA: 1/25

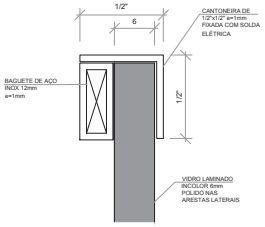


DETALHE 12
GUARDA-CORPO
FIXAÇÃOVIDRO/BAGUETE
ESCALA: 1:2

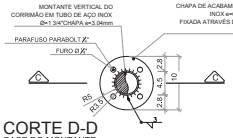


CORTE D-D
BASE DO MONTANTE
FIXADO NO PISO
ESCALA: 1/5

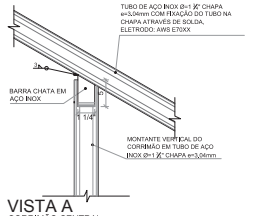


VISTA A
CORRIMÃO CENTRAL
ESCALA: 1/5

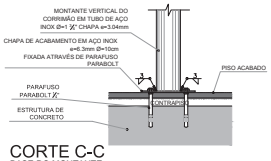


CORTE C-C
BASE DO MONTANTE
ESCALA: 1/5

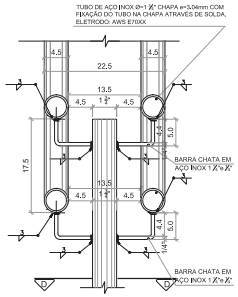


CORTE B-B
CORRIMÃO CENTRAL
ESCALA: 1/5

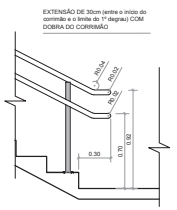


DETALHE 05 - VISTA
PADRÃO DO
CORIMÃO CENTRAL
ESCALA: 1/25

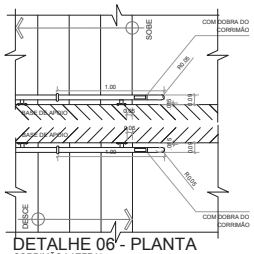


DETALHE 06 - PLANTA
CORRIMÃO LATERAL
COM BASE DE APOIO ATÉ O FINAL
DO CORRIMÃO (PAREDE/MURETA)
ESCALA: 1/25

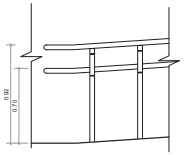


DETALHE 09 - VISTA
CORRIMÃO CENTRAL-RAMPA
ESCALA: 1/25

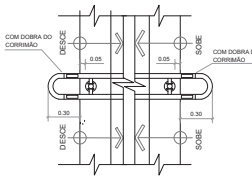


DETALHE 07 - PLANTA
CORRIMÃO CENTRAL-ESCADA
ESCALA: 1/25

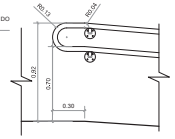

DETALHE 08 - VISTA
CORRIMÃO LATERAL-RAMPA
ESCALA: 1/25

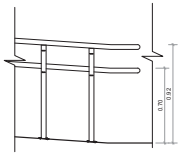


DETALHE 09 - VISTA
CORRIMÃO CENTRAL-RAMPA
ESCALA: 1/25

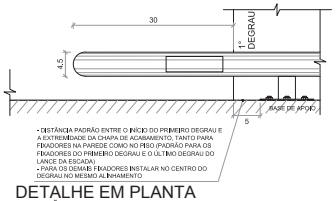


- DISTÂNCIA PADRÃO ENTRE O INÍCIO DO PRIMEIRO DEGRAU E A EXTREMIDADE DA CHAPA DE ACABAMENTO, TANTO PARA FIXADORES NA PAREDE COMO NO PISO (PADRÃO PARA OS FIXADORES DO PRIMEIRO DEGRAU E O ÚLTIMO DEGRAU DO LANCE DA ESCADA)
- PARA OS DEMAIS FIXADORES INSTALAR NO CENTRO DO DEGRAU NO MESMO ALINHAMENTO


DETALHE EM PLANTA
CORRIMÃO LATERAL
ESCALA: 1/5

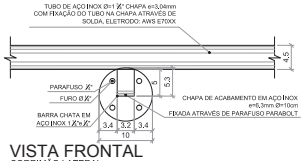


VISTA FRONTAL
CORRIMÃO LATERAL
FIXAÇÃO NA BASE DE APOIO (PAREDE/MURETA)
ESCALA: 1/5

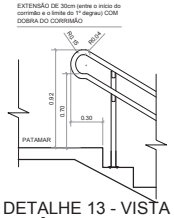


DETALHE 13 - VISTA
CORRIMÃO LATERAL
COM MONTANTE VERTICAL
ESCALA: 1/25

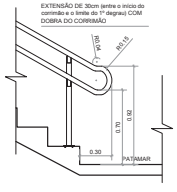

DETALHE 14 - VISTA
CORRIMÃO LATERAL
COM MONTANTE VERTICAL
ESCALA: 1/25

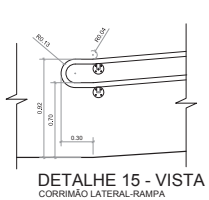

DETALHE 15 - VISTA
CORRIMÃO LATERAL-RAMPA
ESCALA: 1/25

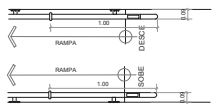

DETALHE 16 - PLANTA
CORRIMÃO LATERAL-RAMPA
ESCALA: 1/25

OBSERVAÇÕES:
- TODAS AS EXTREMIDADES DOS TUBOS DEVEM SER FECHADAS COM O MESMO MATERIAL DO TUBO

NOTA:
-todos os fixadores de corrimão devem ser locados no eixo do degrau, exceto no 1° e no último degrau de cada lance, que deve distar de 0,05m entre o limite do degrau próximo ao patamar ou piso de acesso e o elemento de fixação.
-no local da dobra do corrimão o prolongamento deste fica paralelo com o patamar.
-os fixadores dos corrimãos instalados nas paredes e os fixadores do corrimãos centrais devem estar no mesmo eixo de alinhamento
-sinalização tátil em corrimão: deverão ser informados em braile no corrimão, antes das extremidades (conforme exemplo) informação sobre os pavimentos no início e no final dos corrimãos.

N°.4	.		.				
N°.3	.		.				
N°.2	.		.				
N°.1	EMISSÃO INICIAL		10/06/14				
N°	MODIFICACAO	DATA	FEITO	VISTO	APROVO	DATA	APROVO
			CONTRATADA			METRO-DF	

R E V I S O E S

SETOR	PASSAGEM 114 SUL
ENDEREÇO	ASA SUL
PROPRIETARIO	METRO-DF
AUTOR DO PROJETO	ALESSANDRO N. ALEIXO, CLAUDIA ALÍCIA S. ECHAVARRIA, DANIELA DINIZ RODRIGUES
RESPONSAVEL TECNICO	


PROPRIETARIO		
AUTOR DO PROJETO		CAU A29014-9
AUTOR DO PROJETO		CAU A52257-0
AUTOR DO PROJETO		CAU A17796-2
RESPONSAVEL TECNICO		N° CREA/CAU RESPONSÁVEL

METRO-DF

VISTO / DATA	
APROVO / DATA	
ESCALA: INDICADA	ETAPA DE PROJ.: EXECUTIVO
N° MICROFILME	FOLHA: 05/05

UNIDADE DE CONSTRUCAO	PASSAGEM 114 SUL
LOCAL	ASA SUL
ESPECIALIDADE/SUBESPECIALIDADE	ARQUITETURA
TIPO/ESPECIFICACAO DO DOCUMENTO	ADEQUAÇÃO PARA ACESSIBILIDADE CORRIMÃO E GUARDA-CORPO DETALHES
AREA DE CONSTRUCAO	
DATA	10/06/2014
CODIFICACAO	DE.5/82.6L/E1.005
REVISAO	0

SINALIZAÇÃO EM BRAILLE

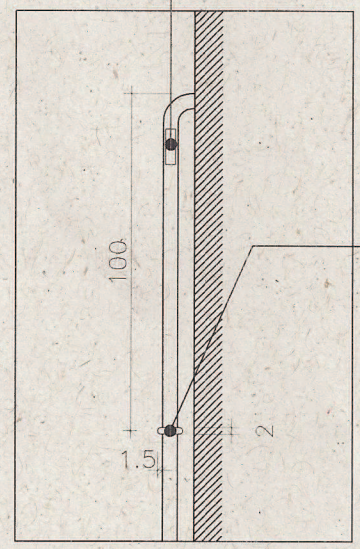

ANEL COM TEXTURA CONTRASTANTE COM A SUPERFÍCIE DO CORRIMÃO

OBS: DEVERÃO SER INFORMADOS EM BRAILLE NO CORRIMÃO, ANTES DAS EXTREMIDADES (CONFORME EXEMPLO) SOBRE OS PAVIMENTOS NO INÍCIO E NO FINAL DOS CORRIMÃOS.

SINAL. TÁTIL EM CORRIMÃOS

VISTA SUPERIOR