AO ILUSTRE PRESIDENTE DA COMISSÃO ESPECIAL DE LICITAÇÃO DA COMPANHIA DO METROPOLITANO DO DISTRITO FEDERAL – METRÔ/DF

GOVERNO DO DISTRITO FEDERAL

SECRETARIA DE ESTADO DE MOBILIDADE

PROCEDIMENTO ORDINÁRIO DE LICITAÇÃO Nº 10/2024 – METRÔ/DF

> A Administração, ao atuar no exercício de discricionariedade, terá de obedecer a critérios aceitáveis do ponto de vista racional, em sintonia com o senso normal de pessoas equilibradas e respeitosas das finalidades que presidiram a outorga da competência exercida" (CELSO ANTONIO BANDEIRA DE MELLO, "Curso de Direito Administrativo", Ed. Malheiros, 4ª ed., p. 54
>
> Ser Administrador é aplicar a Lei de oficio. Aplica bem a lei aquele que age com razoabilidade.: SILVA, José Afonso. Curso de Direito Constitucional. 22ed. São Paulo: Malheiros Meditores; 2012. P 419.
> A lei não é elaborada para bastar-se a si mesma, tal como se os fins do Direito fossem menos relevantes do que as palavras do legislador. Como ensinou Engisch, "não sendo a lei pode ser mais inteligente do que o seu autor, como também o intérprete pode ser mais inteligente do que a lei:. Filho, Marçal Justen. Comentários à Lei de Licitações e Contratos Administrativos, p. 77, 12ª. edição, Ed. Dialética, São Paulo: 2008)

ENGEMIL - ENGENHARIA, EMPREENDIMENTOS, MANUTENÇÃO E INSTALAÇÕES LTDA, pessoa jurídica de direito privado qualificada no processo em epígrafe, vem mui respeitosamente à presença de V. Sa., por intermédio de seu representante legal, amparada no disposto art. 5º, LIV e LV da Constituição Federal, do RLC da Novacap e dos artigos 165 a 168 da lei 14.133/21 e alterações, TEMPESTIVAMENTE, apresentar

RECURSO ADMINISTRATIVO

Contra a decisão que considerou a recorrente DESCLASSIFICADA na disputa requerendo que a decisão combatida seja reformada, expondo, para ao final requerer:

BREVE PREÂMBULO – EXPOSIÇÃO DE MOTIVOS

Sem delongas iniciais, é cediço, segundo o princípio da autotutela administrativa, que compete a Administração Pública REVER seus próprios atos, de ofício ou quando provocada.

Nesse aspecto, o direito líquido e certo da recorrente pode ser sintetizado na violação ao texto do artigo 37 da constituição Federal, aos princípios basilares da razoabilidade, proporcionalidade, instrumentalidade das formas, formalismo moderado e da ampla competitividade com vistas à seleção da proposta mais vantajosa.

Deste modo, os preceitos que embasam a presente pe´a possuem musculatura necess®ria para direcionar esse douto julgador, por se tratar de ferramenta indispens®vel ¯ harmonia jurºdica do Estado Democr®tico de Direito, com esteio nos preceitos legais abaixo colacionados:

> Constitui´²o Federal
> "Art. 37.
> (...)
> XXI - ressalvados os casos especificados na legisla´²o, as obras, servi´os, compras e aliena´Þes ser² o contratados mediante processo de licita´²o pßblica que assegure igualdade de condi´Þes a todos os concorrentes, com cl®usulas que estabele´am obriga´Þes de pagamento, mantidas as condi´Þes efetivas da proposta, nos termos da lei, o qual somente permitir®as exig¸ncias de qualifica´²o t¶cnica e econ×mica indispens®veis ¯ garantia do cumprimento das obriga´Þes._
>
> Lei nł. 14.133/21:
> Art. 11o - assegurar tratamento ison×mico entre os licitantes, bem como a justa competi´²o (...)
> Art. 9o - § vedado ao agente pßblico designado para atuar na ®rea de licita´Þes e contratos, ressalvados os casos previstos em lei:
> I - admitir, prever, incluir ou tolerar, nos atos que praticar, situa´Þes que:
> a) comprometam, restrinjam ou frustrem o car®ter competitivo do processo licitatÆrio, inclusive nos casos de participa´²o de sociedades cooperativas;
> b) estabele´am prefer¸ncias ou distin´Þes em raz²o da naturalidade, da sede ou do domicºlio dos licitantes;
> c) sejam impertinentes ou irrelevantes para o objeto especºfico do contrato;

§ que, como ser® exaustivamente tratado, a ENGEMIL, apesar de ter plenas condi´Þes de sair vitoriosa nesta licita´²o, com pre´o altamente competitivo, foi desclassificada na disputa pela ISOLADA E RESTRITIVA INTERPRETA¤ŭO dada pela Comiss² o de Licita´²o, no que diz respeito ¯ comprova´²o de capacidade t¶cnica do edital.

Nesse passo importa ressaltar que apenas os documentos juntados nos autos deste processo ´ atestados de capacidade t¶cnica operacionais e profissionais det¶m forte carga de resist¸ncia ¯ decis² o tomada inicialmente.

Afinal, trata-se de documentos que, em an®lise conjunta (posto que complementares) atraem suficiente consist¸ncia e extraordin®ria verossimilhan´a para demonstrar que a desclassifica´²o da recorrente foi proferida com apego feroz ¯ literalidade de itens do edital, sem considerar seu conjunto de normas, e ¯ total revelia da finalidade da comprova´²o.

Em verdade, a Recorrente demonstrou n² o sÆ experi¸ncia totalmente semelhante, mas at¶ mesmo extrapolativa em alguns servi´os, e a interpreta´²o isolada deste item est® obstruindo a possibilidade de ter os crit¶rios de similaridade desconsiderados, ainda que o motivo seja expressamente reprov®vel pelo Tribunal de Contas da Uni² o e toda a jurisprud¸ncia p®tria.

Nessa esteira, cabe lembrar que o Æg² o licitante se submete aos preceitos ditados pela Corte de Contas do DF o qual deve obedi¸ncia ao TCU e ao poder de

_exercer o controle de legalidade dos atos praticados pela Administra´²o, em especial, decorrentes de licita´Þes pßblicas processadas.:.

Sendo importante salientar que segundo a Sßmula STF nł 347, ˘o Tribunal de Contas, no exerc°cio de suas atribui´Þes, pode apreciar a constitucionalidade das leis e dos atos do poder pßblico¨ ´ podendo, assim, declarar a nulidade de qualquer ato e procedimento adotado em uma licita´²o que esteja em disson° ncia com seus preceitos, com a lei.

Consideramos, desse modo, que o presente recurso inegavelmente se constitui em instrumento notadamente ben¶fico ¯ disputa, pois permite a an®lise dos atos aqui impugnados, sob o ponto de vista legal, trazendo ao conhecimento dos agentes respons®veis pelo certame as poss°veis falhas e inadequa´Þes do julgamento combatido que precisam ser corrigidas.

Em vista dos equ°vocos san®veis, ¶ que requeremos a CLASSIFICA¤ŭO E HABILITA¤ŭO DA RECORRENTE, pois o recurso visa justamente impedir a propaga´²o de pol¸micas desnecess®rias que culminam quase sempre em a´Þes judiciais e contendas intermin®veis, suspendendo e inviabilizando contrata´Þes e dificultando as aquisi´Þes/servi´os.

Diante disto, solicitamos que as informa´Þes a serem apresentadas, providas de conjunto probatÆrio suficiente ao convencimento do julgador, sejam fruto de meticulosa apura´²o por parte desta r. autoridade, a quem confiamos a imparcialidade e lisura sempre demonstrada em sua atua´²o, a fim de que vossa senhoria se digne a determinar a reforma de sua decis² o inicial.

Sob esse enfoque, pois, ¶ que se inicia a an®lise objetiva do ponto crucial do presente recurso.

DA EFETIVA COMPROVAÇÃO DE EXPERIÊNCIA ABSOLUTAMENTE COMPATÍVEL COM OS ITENS 2.3 e 2.4 DO PROJETO BÁSICO, EM TERMOS DE RELEVANCIA TÉCNICA E VALOR SIGNIFICATIVO À LUZ DA JURISPRUDÊNCIA

Como consta na Nota T¶cnica N.ł 3/2025 - METRO-DF/DTE/SPR/TGAQU/TNCTO da licita´²o, a Recorrente teve an®lises inconclusivas e desfavor®veis ao exigido nos subitens 2.3 e 2.4 do Projeto B®sico anexo ao Edital.

> _N² o consta, no documento, apresentado pela Licitante, qualquer documento que comprove a elabora´²o do Plano de Rigging ... _

Pois bem, as inßmeras CAT's e CAO˙s anexados pela ENGEMIL, vinculam inßmeros servi´os, inclusive os que demandam a utiliza´²o de guindaste de v®rias capacidades de carga e pot¸ncias diferentes.

Como ¶ de conhecimento obrigatÆrio de todos os profissionais e empresas da ®rea, o Plano de Rigging ¶ obrigatÆrio e orientados pelas normas NR-12 e NR-18, que trata da seguran´a do trabalho e especificamente na constru´²o civil.

Apesar de nº o estar descrito nos atestados, ¶ obrigatÆrio, e praticamente todo contrato com movimenta´²o de cargas com capacidade consider®vel, o uso de equipamentos de grande porte s²o imprescind°veis para o desenvolvimento adequado dos servi´os a serem executados.

Lembrando que ¶ obrigatÆrio, a elabora´²o de ART para qualquer Plano de Rigging, e a ENGEMIL como empresa id×nea a mais de 30 anos no mercado, ¶ totalmente zelosa e respons®vel com os contratos e os clientes com quem trabalha.

Estamos colocando em anexo, os documentos comprobatÆrios de Planos de Rigging feitos para alguns dos diversos contratos da ENGEMIL, para comprova´²o e para sanear quaisquer dßvidas que ainda possam pairar sobre o tema.

> _N²o se observa, no teor da documenta´²o apresentada, qualquer documento que comprove inequivocamente a execu´²o de objeto que atenda ao requisito de v²o livre m°nimo (15 metros), tais como desenhos t¶cnicos, memoriais descritivos, memÆrias de c®lculo/dimensionamento, etc.:

Ora, senhores. N²o h® dßvidas que faltou um pouco mais de empenho nas an®lises aos documentos encaminhados pela ENGEMIL.

V®rios atestados comprovam por si, o que est® sendo requerido, como por exemplo o atestado das passarelas na DF-095 (EPCL), CAT 0720190001062, em que duas passarelas, a 06 e a 07, contam com 70,5m e 60m de comprimento respectivamente, conforme figura abaixo.

Basta a identifica´²o do local, para ver que a comprimento total de cada via ¶ superior aos 15 metros de v²o livre solicitados.

Mas para exaurir qualquer dßvida, estamos encaminhando o projeto para confirma´²o dos v²os efetivamente executados nas vias.

GOVERNO DO DISTRITO FEDERAL

SECRETARIA DE ESTADO DE TRANSPORTE E MOBILIDADE DO DISTRITO FEDERAL

Assessoria Especial de Gerenciamento do Programa de Transporte Urbano

Atestado de Capacidade Técnica SEI-GDF n.º 2/2019 - SEMOB/GAB/AEGP

Brasília-DF, 25 de setembro de 2019

ATESTADO DE CAPACIDADE TÉCNICA

Atestamos, para os devidos fins, a pedido da parte interessada, que a empresa **ENGEMIL – ENGENHARIA, EMPREENDIMENTOS, MANUTENÇÃO E INSTALAÇÕES LTDA,** inscrita no CNPJ/MF sob o n.º 04.768.702/0001-70,com sede no SIA Trecho 17 Rua 17 Lote 1.360 - SIA – DF., e tendo como responsáveis técnicos; **Matheus Antônio Militão de Menezes**, CREA – DF nº.13.814/D-DF; **Oliver Oliveira Santos** CREA – DF nº 19806/D-DF, executou os Serviços de **elaboração de projeto executivo e construção de passarelas em estrutura mista de nº 6 e 7 na DF-095 (EPCL) – BRASÍLIA / DF.**, com extensão total de 130,500 m, sob o regime de empreitada por preço unitário, objeto do contrato N.º 08/2016-SEMOB/DF.

RESPONSÁVEIS TÉCNICOS:

Matheus Antônio Militão de Menezes ART Nº 0720170049677 (CREA nº 13.814/D-DF);

Oliver Oliveira Santos ART Nº 0720170049731 (CREA – 19806/D-DF);

CARACTERÍSTICAS DA OBRA:

Passarela 06:

- Passarela em estrutura mista na Rodovia DF-095 (EPCL) - PS 06
- Trecho: Rodovia DF-095 Km - 8,6
- Extensão: 70,500 m



Passarela 07:

- Passarela em estrutura mista na Rodovia DF-095 (EPCL) - PS 07
- Trecho: Rodovia DF-095 Km - 3,0
- Extensão: 60,000 m

Os serviços executados compreendem a elaboração do projeto executivo, construção da infraestrutura, mesoestrutura e superestrutura da passarela, de acordo com os projetos básicos fornecidos pelo DER/DF, projeto executivo elaborado pela contratada.

PASSARELA - 06

- Passarela em estrutura mista na Rodovia DF-095 (EPCL) - PS 06
- Trecho: Rodovia DF-095 Km - 8,6
- Extensão: 70,500 m
- Quantidades Medidas

_N² o consta, no documento Certid² o de Acervo Operacional - CAO apresentado pela licitante atividades compat°vel com o objeto conforme item 2.3.2 do Projeto B®sico.:

A Engemil, na sua documenta´² o anexada, enviou uma s¶rie de CAO˙s, junto com as CATs, e que ser² o novamente enviadas como anexo a esse recurso. Entretanto iremos aprofundar um pouco mais no tema.

A ado´² o da CAO, ¶ relativamente recente, conforme consta na Resolu´² o 1.137 de 31 de mar´o de 2.023 do Confea. Antes da resolu´² o as CATs eram amplamente utilizadas como atribui´Þes para qualifica´² o t¶cnica operacional e profissional nos processos de licita´² o.

O que mudou apÆs a resolu´²o? Apenas um documento que passou a ser emitido com os mesmos dados das CATs. Ora, se os atestados e suas respectivas CATs estavam valendo para comprova´²o de capacidade t¶cnica at¶ mar´o de 2023, os documentos emitidos anteriores a essa data valem igualmente sem restri´Þes capacidade t¶cnica ou operacional, uma vez que em todas as CATs de todas as empresas os dados s²o os mesmos: Nome da empresa contratada, nome do profissional, nßmero da ART, qualifica´²o do profissional, dados do contrato, etc.

Pois sim, primeiramente h® de se atentar para o texto do caput dos subitens 2.3 e 2.4 que estabelecia claramente a comprova´²o em caracterºsticas pertinentes e compatºveis das exigidas e n²o id¸nticas. Do que se dessume: compatºveis em t¶cnica.

E nem mesmo poderia ser diferente j® que h® muito os Tribunais de Contas p®trios, seguindo a doutrina mais autorizada, v¸m se atualizando sobre o tema: compatibilidade t¶cnica - exigindo de seus agentes pßblicos a m®xima cautela na interpreta´²o das normas, o que, evidentemente, coaduna com o interesse pßblico e com o bom senso e a razoabilidade que devem permear os julgamentos das licita´Þes pßblicas.

Veja-se que a norma legal disciplinou para o crit¶rio de COMPATIBILIDADE em caracterºsticas, ou seja, n²o foi determinado pela legisla´²o p®tria que houvesse a igualdade e identidade total da demanda, nomenclaturas, mas sim, a compatibilidade com aquilo que se pretende contratar, Segundo a Professora Dora Maria de Oliveira Ramos:

> "[...] N²o ¶ necess®rio que o proponente repita literalmente a descri´²o do objeto constante do edital o fundamento ¶ que o licitante se obrigue a oferecer ² administra´²o aquele objeto. [.] Lºcito n²o ser® ao poder pßblico desclassificar a proposta sob a alega´²o de que o objeto ofertado n²o est® descrito com todas as especifica´Þes exigidas. [...] Desclassificar a proposta seria rigor excessivo." Temas Pol¸micos sobre Licita´Þes e Contratos, 4" edi´²o. Malheiros, 2000, S²o Paulo-SP. p. 211.
> A li´²o do professor Mar´al Justen Filho, por si sÆ, j® ¶ bastante para qualquer explica´²o:
>
> "em primeiro lugar, n²o h® cabimento em impor a exig¸ncia de que o sujeito tenha executado no passado obra ou servi´o exatamente id¸ntico ao exigido. [.Λ]deve reconhecer que a idoneidade para executar o objeto licitado pode ser evidenciada por meio da execu´²o de obras e servi´os similares. Ainda que n²o id¸nticos." Coment®rios ¯ Lei de Licita´Þes e Contratos Administrativos. 12ł edi´²o. Dial¶tica. 2008. S²o Paulo-SP.
>
> Caminhando nesta linha, o TCU tem reiteradas jurisprud¸ncias que tratam da necessidade de observ°ncia de similaridade e n²o identidade total:
> AcÆrd²o n. 410/2006
>
> "No caso vertente, a exig¸ncia de que a licitante tenha executado servi´o no mºnimo igual ao objeto do preg²o contraria esse entendimento, por impor ¯s interessadas condi´²o que extrapola os crit¶rios razo®veis de sele´²o, invadindo e ferindo a competitividade do certame."
> AcÆrd²o 2914/2013-Plen®rio

> Nas contrata´Þes de obras e servi´os, as exig¸ncias de qualifica´²o t¶cnica devem admitir a experi¸ncia anterior em obras ou servi´os de caracter°sticas semelhantes, e n²o necessariamente id¸nticas, ¯s do objeto pretendido.

Este ¶ tamb¶m o entendimento do TRF 4Ł Regi²o na AC nł 5019145-37.2012.404.7000[2], em resposta a um de seus jurisdicionados:

> _Inexistindo tal exig¸ncia e, muito menos, a necess®ria correla´²o entre a habilita´²o especial e os servi´os a serem desempenhados pela vencedora, n²o cabe ao int¶rprete ampliar exig¸ncias ao seu talante, assim como n²o cabe aos demais licitantes buscar exig¸ncias maiores do que as devidas, at¶ porque, visando a licita´²o a maior participa´²o poss°vel em homenagem ao princ°pio da concorr¸ncia, as restri´Þes ¯ participa´²o devem se conter em estritos limites:.

O assunto tomou tamanha signific°ncia dentro do TCU que levou ¯ elabora´²o da cogente norma objeto da Sßmula/TCU nł 263 em que se disciplinou que, mesmo nas parcelas que representem, SIMULTANEAMENTE, maior relev°ncia t¶cnica e valor significativo do objeto sÆ¶ legal a exig¸ncia de comprova´²o da execu´²o em obras ou servi´os <u>com caracter°sticas semelhantes,</u> devendo essa exig¸ncia guardar propor´²o com a dimens²o e a complexidade do objeto a ser executado.:

> O que no melhor portugu¸s significa:
>
> Caracter°sticas parentes, vizinhas, parecidas, an®logas, similares, afins, cong¸neres, s°meis, semelh®veis, convizinhas, compat°veis, compares, MAS, NUNCA, IGUAIS OU IDENTICAS.

Tendo essa imperiosidade como destaque, para fins e cumprimento do item em quest² o esta licitante juntou, diversos atestados de capacidade t¶cnica de servi´os, dentre outros, de fornecimento e instala´²o completamente compat°veis com o descrito no edital.

NESTE PONTO SURGE O PRIMEIRO DESACERTO DA DECISŭO COMBATIDA.

Como ¶ bem sabido, a sistem®tica de emiss²o de atestados t¶cnicos (em sentido amplo) de forma geral s²o parte integrante de contratos e editais pßblicos os quais contam de caderno de especifica´²o, projetos e v®rios outros elementos que n²o s²o poss°veis serem inseridos nos atestados ´ que como se sabe, tem car®ter extremamente simplificado.

Por estas e outras razÞes ¶ que a dilig¸ncia ¶ crucial para a busca do interesse pßblico maior, pois, <u>n²o ¶ toda informa´²o t¶cnica que consta efetivamente dos atestados.</u> Um atestado traduz sinteticamente aquilo que o Æg²o contratante entendeu como importante na demanda (o que oscila e muito de um Æg²o para outro). Somente com informa´Þes complementares ¶ que se pode efetivamente ter no´²o exata do conjunto de itens que alicer´aram uma demanda ´ o que ¶ feito em instru´²o suplementar de informa´Þes, conforme determina a doutrina e jurisprud¸ncia.

> <u>`complementa´²o da instru´²o do processo ..., significa exatamente que documenta´²o ou informa´²o complementar, que tenha por finalidade esclarecer determinado dado constante em outro documento apresentado</u>

> oportunamente . (Ivo Ferreira, citando Nyura Disconzi da Silva, in, Dilig¸ncias nas licita´Þes pßblicas. Curitiba: J M Editora, 2001. p. 88).
>
> "Isso j®se demonstra, de maneira implºcita, que a comiss²o de julgamento pode e deve ir al¶m do exame daquilo que consta expressamente dos autos do procedimento licitatÆrio. Pode e deve buscar esclarecimentos e informa´Þes onde isso puder ser obtido, valendo-se inclusive, se necess®rio, de testes, perºcias ou pareceres realizados por terceiros, seja em fun´²o de denßncia ou representa´²o de outro licitante ou de terceiros, seja de ofºcio, promovendo dilig¸ncia destinada a esclarecer ou a complementar a instru´²o do processo. (DALLARI, Adilson Abreu. Aspectos jurºdicos da licita´²o. 4. ed. S²o Paulo: Saraiva, 1997. p. 133.)

Portanto, COM LΣMPIDA CLAREZA OS REFERIDOS ATESTADOS APRESENTADOS E OS ANEXOS APRESENTADOS JUNTOS A ESSE RECURSO, ATENDEM COM BASTANTE FOLGA, O QUE FOI TIDO POR RELEVANTE NOS ITENS 2.3 e 2.4, lembrando que a Comiss²o de licita´²o pode, inclusive, constatar quaisquer maiores informa´Þes fazendo dilig¸ncias.

De forma que:

Considerando que o comando do art. 37 da CF/88, inciso XXI, impÞe que em processo de licita´²o pßblica somente se permitir®exig¸ncias de qualifica´²o t¶cnica e econ×mica absolutamente mºnimas e indispens®veis ¯ garantia do cumprimento das obriga´Þes.

Considerando, outrossim, que o artigo 9ł a Lei né14.133/21, veda aosagentes pßblicos admitir, prever, incluir ou tolerar, cl®usulas ou condi´Þes que comprometam, restrinjam ou frustrem o seu car®ter competitivo.

Considerando, ainda, que a Sßmula/TCU nł 263 determina que a comprova´²o de quantitativos mºnimos sÆ pode vir abrigada em parcelas que representem SIMULTANEAMENTE valor significativo e relev°ncia t¶cnica, naquilo que comporta similitude e n²o de exatid²o.

Considerando, por fim, que a lista de atestados fornecidos por esta empresa comprova de forma sobejante, a capacidade para realizar o exigido para TODOS os itens, em especial ¯ sistema de filtragem de ®gua, sistema de tratamento de ®gua, elabora´²o de projeto de piscina e execu´²o de sistema de bombas.

Resta evidente que a interpreta´²o dada pela Comiss²o de licita´²o foi desproporcional, restritiva, amparada no rigor excessivo e absoluto da literalidade (e n²o finalidade) dos ITENS 2.3 e 2.4, que n²o basta em si mesmo, em LATENTE INTERPRETA¤ŭO RESTRITIVA DA SβMULA 263 DO TCU, mostrando-se injusta, desmedida e despropositada exclus²o, face ¯ efetiva comprova´²o t¶cnica desta empresa, cujos efeitos s²o ainda mais nefastos contra a prÆpria Administra´²o: retirar desta a possibilidade de ter proposta altamente competitiva e justa.

DO DIREITO LÍQUIDO E CERTO DE CLASSIFICAÇÃO E HABILITAÇÃO DA RECORRENTE, APLICAÇÃO DO FORMALISMO EXACERBADO NA

LITERALIDADE DO EDITAL EM DETRIMENTO DA INSTRUMENTALIDADE DAS FORMAS

O desacerto da decis² o combatida ganha ainda mais preocupa´² o quando considerado que a presente licita´² o foi dimensionada para se apurar quem ¶ MELHOR ou MAIS QUALIFICADO (e n² o o minimamente apto) para remo´² o de passarela existente e constru´² o de nova passarela de pedestres sobre a via do METRΨ-DF.

Ora, h®muito tempo j®¶ tratado e sacramentado em nossos tribunais p®trios e doutrina mais autorizada que na fase de habilita´² o em disputas vigora o princ°pio da elasticidade das normas, do abrandamento das formas, e do formalismo moderado, com vistas a possibilitar a maior participa´² o poss°vel de interessados.

Interpretando cumulativamente os princ°pios acima, a doutrina administrativista se posiciona:

> _Comprova´² o das condi´Þes do direito de licitar
> A habilita´² o
> O exame das condi´Þes do direito de licitar ¶ denominado, usualmente, de "habilita´² o". O voc®bulo indica tanto a fase procedimental como a decis² o proferida pela Administra´² o. Na acep´² o de fase procedimental, a habilita´² o consiste no conjunto de atos orientados a apurar a idoneidade e a capacita´² o de um sujeito para contratar com a Administra´² o Pßblica. Na acep´² o de ato administrativo, indica o ato pelo qual a Administra´² o finaliza essa fase procedimental, decidindo estarem presentes as condi´Þes do direito de licitar.
> (...)
>
> Restri´Þes abusivas ao direito de licitar
> A CF/88 determinou que somente poderiam ser permitidas exig¸ncias de qualifica´² o t¶cnica e econ×mica indispens®veis ¯ garantia do cumprimento das obriga´Þes (art. 37, XXI). (...)
> (...)
>
> A imposi´² o de exig¸ncias e a defini´² o das condi´Þes do direito de licitar NUNCA poder² o ultrapassar o limite da necessidade. Qualquer exig¸ncia desproporcional ao conteßdo da contrata´² o caracterizar® meio indireto de restri´² o ¯ participa´² o - vale dizer, indevida restri´² o ao direito de licitar.: (In Coment®rios ¯ Lei de Licita´Þes e Contratos Administrativos, pags. 180/181, 4a. edi´² o, Aide, RJ, 1996

"A doutrina e a jurisprud¸ncia indicam que, no tocante ¯ fase de habilita´² o, como o objetivo dessa fase ¶ verificar se aquelas pessoas que pretendem contratar t¸m ou n² o condi´Þes para contratar (essa ¶ a ess¸ncia, isto ¶ o fundamento), interessa para a Administra´² o recebero maior nßmero de proponentes, porque, quanto maior a concorr¸ncia, maior ser®a possibilidade de encontrar condi´Þes vantajosas.

Portanto, existem claras manifesta´Þes doutrin®rias e j® existe jurisprud¸ncia no sentido de que, na fase de habilita´² o, n² o deve haver rigidez excessiva; deve-se procurar a finalidade da fase de habilita´² o, deve-se verificar se o proponente tem concretamente idoneidade.

> Deve haver uma certa elasticidade em fun´²o do objetivo, da raz²o de ser da fase de habilita´²o; interessa, consulta ao interesse pßblico, que haja o maior nßmero possºvel de participantes." (Adilson Dalari in, Aspectos Jurºdicos da Licita´²o - Ed. Saraiva, 3a. ed. atualizada e ampliada, 1997, p®g. 88).

No mesmo sentido ¶ a jurisprud¸ncia brasileira:

> EMENTA. DIREITO PUBLICO. MANDADO DE SEGURAN¤A. PROCEDIMENTO LICITATORIO. VINCULA¤ŭO AO EDITAL.
>
> _....CONSOANTE ENSINAM OS JURISTAS, O PRINCIPIO DA VINCULA¤ŭO AO EDITAL NŭO E "ABSOLUTO", DE TAL FORMA QUE IMPE¤A O JUDICIARIO DE INTERPRETAR-LHE, BUSCANDO-LHE O SENTIDO E A COMPREENSŭO E ESCOIMANDO-O DE CLAUSULAS DESNECESSARIAS OU QUE EXTRAPOLEM OS DITAMES DA LEI DE REGENCIA E CUJO EXCESSIVO RIGOR POSSA AFASTAR, DA CONCORRENCIA, POSSIVEIS PROPONENTES, OU QUE O TRANSMUDE DE UM INSTRUMENTO DE DEFESA DO INTERESSE PUBLICO EM CONJUNTO DE REGRAS PREJUDICIAIS AO QUE, COM ELE, OBJETIVA A ADMINISTRA¤ŭO. STF - MS 5418 / DF - MANDADO DE SEGURAN¤A - 1997/0066093-1- Relator(a) Ministro DEMXCRITO REINALDO - Xrg²o Julgador S1 - PRIMEIRA SE¤ŭO Data do Julgamento 25/03/1998
>
> ADMINISTRATIVO. MANDADO DE SEGURAN¤A. LICITA¤úO. NORMAS EDITALRCIAS. APRESENTA¤ŭO DE CERTIDúO ESPECIFICA. MERA IRREGULARIDADE. PRINCIPIO DA RAZOABILIDADE. AUSNNCIA DE PREJUIZO ũ ADMINISTRA¤úO E AOS DEMAIS CONCORRENTES. I - Na hipÆtese dos autos, em que pese a vincula´²o da Administra´²o Pßblica e dos administrados aos termos da legisla´²o, princºpios e edital de reg¸ncia do certame pßblico, afronta o princºpio da razoabilidade a desclassifica´²o de empresa licitante que apresenta proposta mais vantajosa ¯ Administra´²o quando esta restar amparada em mero formalismo, como no presente feito em que a impetrante comprovara a sua capacidade t¶cnica por meio de documenta´²o diversa da que, especificamente, indicada pelo Edital regulador do Preg²o Eletr×nico nł 68/2008. II - Remessa oficial desprovida. (REOMS 0004037-75.2009.4.01.3400 / DF, Rel. DESEMBARGADOR FEDERAL SOUZA PRUDENTE, QUINTA TURMA, e-DJF1 p.243 de 26/03/2014)
> PROCESSUAL CIVIL E ADMINISTRATIVO. MANDADO DE SEGURAN¤A. EMPRESA PΩBLICA. PROCEDIMENTO LICITATΦRIO. CONCORRNNCIA PΩBLICA. DIVERISDADE NAS ESPECIFICA¤ŭES T§CNICAS DOS EQUIPAMETOS FORNECIDOS E DAS CONSTANTES NO EDITAL. NúO CARACTERIZADA. AUSNNCIA DE PREJUIZO ũ ADMINISTRA¤úO E AOS DEMAIS CONCORRENTES. SITUA¤úO FΞTICA CONSOLIDADA.
>
> II - Em que pese a vincula´²o da Administra´²o Pßblica e dos administrados aos termos da legisla´²o, dos princºpios e do edital de reg¸ncia do certame pßblico, afronta o princºpio da razoabilidade a desclassifica´²o de empresa, que pode apresentar proposta mais vantajosa ¯ Administra´²o, quando restar amparada em mero formalismo, como no caso dos autos, em que, apesar de n²o conter as especifica´Þes t¶cnicas id¸nticas ¯s do edital regulador do certame, preenche ¯ necessidade do Ærg²o pßblico, devendo prevalecer, na esp¶cie, a proposta mais vantajosa para a Administra´²o Pßblica, interessada no servi´o licitado. (TRF - PRIMEIRA REGIúO; AMS - APELA¤úO EM MANDADO DE SEGURAN¤A ¯ 200733000054551; SEXTA TURMA; e-DJF1 DATA:06/05/2008 PAGINA:480)

A necessidade de simplificar as formas ¶ t² o latente que culminou com altera´² o no Regimento Interno do Tribunal de Contas da Uni² o, sob o qual se vinculam as decisÞes do sistema S, por for´a da Sßmula nł 222:

> `Art. 172. N² o se tratando de nulidade absoluta, considerar-se-®v®lido o ato que, praticado de outra forma, tiver atingido o seu fim.
>
> Par®grafo ßnico. O disposto neste artigo n² o impede o suprimento da nulidade absoluta, nas hipÆteses previstas neste Regimento e nas leis processuais aplic®veis subsidiariamente aos processos do Tribunal. _Sßmula nł 222
>
> Sßmula 222 `As DecisÞes do Tribunal de Contas da Uni² o, relativas ¯ aplica´² o de normas gerais de licita´² o, sobre as quais cabe privativamente ¯ Uni² o legislar, devem ser acatadas pelos administradores dos Poderes da Uni² o, dos Estados, do Distrito Federal e dos Munic°pios._

E sobre o tema, destaca-se, ainda, as seguintes decisÞes do Tribunal de Contas da Uni² o: (DecisÞes nłs 288/96, 79/2001 e 85/2002, todas do plen®rio, AcÆrd² o 2.521/2003 - Primeira C°mara, DecisÞes nłs 468/1996, 126/1999, 343/2002 e 384/2002, todas do plen®rio; AcÆrd² o 792/2002-Plen®rio; 1.140/2002-Plen®rio; AcÆrd² o n.ł 2.521/2003-Primeira C°mara; AcÆrd² o n.ł 2.783/2003-Primeira C°mara; AcÆrd² o n.ł 1.355/2004-Plen®rio; AcÆrd² o n.ł 36/2005-Plen®rio; AcÆrd² o n.ł 697/2006-Plen®rio; AcÆrd² o n.ł 1.844/2006-Primeira C°mara; AcÆrd² o n.ł 1.979/2006-Plen®rio ´ todas do Tribunal de Contas da Uni² o.

Como se pode observar, tanto a doutrina como a jurisprud¸ncia p®tria repudiam o rigorismo formal e homenageiam as decisÞes administrativas que, a bem dos demais princ°pios regentes da Administra´² o Pßblica, afastam a inabilita´² o e a desclassifica´² o de concorrentes por fatores que n² o afetam a efetividade de suas comprova´Þes ´ como ¶ o caso.

Quando mais no caso da Recorrente que demonstrou por interm¶dio de seus atestados, experi¸ncia sobejante ¯ regra imposta.

De forma que, por mais que se que queira valorizar a imperiosidade literal do edital, por mais que o edital se siga pelo rito formal, a quest² o aqui encontra nortes muito mais expressivos: a vincula´² o cega ao instrumento convocatÆrio n² o pode justificar atos absurdos que conflitem diretamente com outras normas jur°dicas de elevado valor, pois a legitimidade e a legalidade de conduta est² o relacionadas ¯ necessidade de adequa´² o do ato ao ordenamento jur°dico, entendido como o conjunto formado por todas as normas que compÞem o sistema jur°dico vigente de regras e de princ°pios.

Exatamente nestes casos ¶ que nasce o famigerado _enfraquecimento: do princ°pio da vincula´² o ao instrumento convocatÆrio ante ao julgamento razo®vel, ante ¯ aplica´² o de uma flexibiliza´² o das regras a fim de se obter a maior vantagem para a Administra´² o.

Vale lembrar que, atualmente, a racionalidade lÆgica da ordem jur°dica propugna pela ado´² o de medidas para afastar formalismos excessivos, visando a flexibiliza´² o da atua´² o dos agentes pßblicos, justamente com o intuito de privilegiar os

princ°pios da finalidade, da busca pela verdade material, do formalismo moderado, da ampla competitividade e da obten´²o da proposta mais vantajosa.

Pelo princ°pio do formalismo moderado os ritos s² o simplificados em prol da finalidade e enquanto pelo princ°pio da instrumentalidade o foco ¶ o aproveitamento do ato que atingiu sua finalidade, embora de forma diferente ´como ¶ o caso da recorrente.

Ambos, como bem disciplina ODETE MEDAUAR se traduzem:

> _na exig¸ncia de interpreta´²o flex°vel e razo®vel quanto ¯ forma para evitar que estas sejam vistas como um fim em si mesmas. visam impedir que minucias e pormenores n² o essenciais afastem a compreens² o da finalidade da atua´²o administrativa. (A Processualidade no Direito Administrativo, RT, 1986, p.133.)
> A respeito do tema, anotam em sede doutrin®ria EGON BOCKMANN MOREIRA e FERNANDO VERNALHA GUIMARůES:
>
> _N² o se duvida de que o processo de licita´²o ¶ marcado pelo princ°pio do formalismo, sendo esse a receita para evitar desvios de fim na manipula´²o de compet¸ncias administrativas. Todavia, trata-se de formalismo moderado: as formas n² o poder² o ser entendidas como um fim em si mesmas, desencontradas das finalidades prÆprias do certame. Elas revelam-se meramente instrumentais ¯ realiza´²o do escopo da licita´²o. (...).(_in Licita´²o Pßblica: A Lei Geral de Licita´Þes/LGL e o Regime Diferenciado de Contrata´²o/RDC, Ed. Malheiros, S² o Paulo, 2015, 2Ł ed. atualizada, revista e aumentada, p. 389):
> E ainda:
>
> _A desconformidade ensejadora da desclassifica´²o deve ser substancial e lesiva ¯ administra´²o, pois um simples lapso de reda´²o, ou uma falha inÆcua na interpreta´²o do edital, n² o deve propiciar a rejei´²o sum®ria da oferta. Aplica-se aqui a regra universal do utile per inutile non vitiatur, que o direito franc¸s resumiu no pas de nullit¶ sans grief. Melhor ser® que se aprecie uma proposta sofr°vel na apresenta´²o, mas vantajosa no conteßdo, do que desclassific®-la por um rigorismo formal inconsent°neo com o car®ter competitivo da licita´²o.: (in Licita´²o e Contrato Administrativo, 10Ł edi´²o, Ed. RT, 1991, p®g. 142)
>
> "A express² o legislativa sintetiza todas essas considera´Þes quando estabelece que a licita´²o destina-se a selecionar 'a proposta mais vantajosa' para a Administra´²o. Significa que o crit¶rio para decis² o de cada fase deve ser a vantagem da Administra´²o. Isso acarreta a irrelev°ncia do puro e simples :formalismo' do procedimento. N² o se cumpre a lei atrav¶s de mero ritualismo dos atos. O formalismo do procedimento licitatÆrio encontra conteßdo na sele´²o da proposta mais vantajosa. Assim, a s¶rie formal de atos se estrutura e se orienta pelo fim objetivado ". (p®g. 73). E continua: Portanto, deve-se aceitar a conduta do sujeito que evidencie o preenchimento das exig¸ncias legais, ainda quando n² o seja adotada a estrita regula´²o imposta originariamente na Lei ou no Edital Na medida do poss°vel, deve promover, mesmo de oficio, o suprimento de defeitos de menor monta. N² o se deve conceber que toda e qualquer diverg¸ncia entre o texto

> da Lei ou do Edital conduz ¯ invalidade, ¯ inabilita´²o ou ¯ desclassifica´²o". ((Mar´al Justen Filho, em seus Coment®rios ¯ Lei de Licita´Þes e Contratos Administrativos ga ed.. Dial¶tica)

Ainda em sede de jurisprud¸ncia, em erudito Voto o Relator no RMS nł 70084253202 TJ/RS, decidiu que:

> N² o seria despropositado afirmar que uma tend¸ncia aparentemente irreversºvel na evolu´²o da disciplina jurºdica da licita´²o est® na flexibiliza´²o da vincula´²o estrita ao edital de licita´²o, em homenagem ao incremento da disputa propriamente dita, fim ßltimo da licita´²o. Flexibiliza-se o formalismo para alcan´ar a maior vantagem buscada com a licita´²o. Esta filosofia tem permeado as legisla´Þes mais recentes acerca do tema, como a Lei do Preg²o, a Lei das PPPs e o RDC ´ todos preveem a relativiza´²o do formalismo como diretriz a ser seguida no desenvolvimento da licita´²o.

E ainda:

> (...) PRINCÍPIO DO FORMALISMO MODERADO. PREPONDERNNCIA DO PRINCÍPIO DA BUSCA PELA PROPOSTA MAIS VANTAJOSA ű ADMINISTRA¤ŭO PßBLICA[1]. Apontamentos com fundamento em formalidades excessivas sucumbem diante da preponderºncia do princºpio da busca pela obten´²o da maior vantagem para as contrata´Þes da administra´²o pßblica. Observados os princºpios da razoabilidade e da instrumentalidade das formas, bem como o interesse pßblico, ¶ de ser reconhecida a legalidade da habilita´²o da impetrante. (...) afigura-se descabida a inabilita´²o da apelante, sob pena de chancelar-se formalismo excessivo, em detrimento ¯ proposta mais vantajosa para a Administra´²o Pßblica.
>
> (...) Apesar da formalidade que permeia o processo licitatÆrio, n²o se mostra razo®vel que mera irregularidade seja suficiente para excluir do certame a impetrante, haja vista que a licita´²o deve dar-se sempre na busca da oferta mais vantajosa ¯ Administra´²o. 3. O formalismo exacerbado pode gerar danos n²o sÆ ao Estado como ¯s concorrentes, raz²o por que, o princºpio do procedimento formal merece ser relativizado SENTEN¤A CONFIRMADA EM REMESSA NECESSORIA. (Remessa Necess®ria Cºvel, Nł 70081754871, Primeira Cª mara Cºvel, Tribunal de Justi´a do RS, Relator: Sergio Luiz Grassi Beck, Julgado em: 31-07-2019).
>
> (...) Impossibilidade de inabilita´²o, com base em formalismo excessivo na interpreta´²o do edital, sob pena de afastamento de proposta mais vantajosa ¯ Administra´²o Pßblica. [3] - Precedentes. APELA¤ŭO DESPROVIDA, UNNNIME (Apela´²o Cºvel, Nł 70081870594, Segunda Cª mara Cºvel, Tribunal de Justi´a do RS, Relator: Ricardo Torres Hermann, Julgado em: 28-08-2019).
>
> APELA¤ŭO CÍVEL. LICITA¤ŭO E CONTRATO ADMINISTRATIVO. PERMANÊNCIA DA CONCORRENTE EM PROCEDIMENTO LICITATÓRIO. TUTELA CAUTELAR ANTECEDENTE JULGADA. EXCESSO DE FORMALISMO. PRINCÍPIO DO FORMALISMO MODERADO.. Essa e. Corte tem entendido que descabem interpreta´Þes excessivamente formalistas em procedimentos licitatÆrios, quando o conteßdo do regramento

> comporta relativiza´²o. Precedentes jurisprudenciais. 5. O formalismo exacerbado pode gerar danos n²o sÆao Estado como a empresa licitada, raz²o porque, o princºpio do procedimento formal merece ser relativizado.RECURSO PROVIDO.(TJ-RS - AC: 70071617930 RS, Relator: Sergio Luiz Grassi Beck, Data de Julgamento: 30/11/2016, Primeira C°mara Cºvel, Data de Publica´²o: 20/01/2017)
>
> Apontamentos com fundamento em formalidades excessivas sucumbem diante da preponder°ncia do princºpio da busca pela obten´²o da maior vantagem para as contrata´Þes da administra´²o pßblica. Observados os princºpios da razoabilidade e da instrumentalidade das formas, bem como o interesse pßblico e o que consta no Edital do Certame, ¶ de ser reconhecida a classifica´²o da proposta da impetrante. Precedentes do TJRS. Decis²o mantida.RECURSO DESPROVIDO. UNNNIME.(TJ-RS - REEX: 70071251987 RS, Relator: Denise Oliveira Cezar, Data de Julgamento: 06/04/2017, Vig¶sima Segunda C°mara Cºvel, Data de Publica´²o: 11/04/2017)
>
> AGRAVO EM RECURSO ESPECIAL Nł 1874356 - RS (2021/0101225-1) DECISŭO 5. Deve-se aplicar ao caso o princºpio do formalismo moderado, que determina a elimina´²o de exig¸ncias burocratizantes desmesuradas, excessivas e alheias ¯ essencialidade, a fim de assegurar a sele´²o da proposta mais vantajosa ¯ Administra´²o Pßblica. (STJ - AREsp: 1874356 RS 2021/0101225-1, Relator: Ministro S§RGIO KUKINA, Data de Publica´²o: DJ 03/08/2021)

Tudo na linha do TCU que esclarece ainda mais a mat¶ria, decidindo ao dispor que:

> _o apego a formalismos exagerados e injustificados ¶ uma manifesta´²o perniciosa da burocracia que, al¶m de n²o resolver apropriadamente problemas cotidianos, ainda causa dano ao Er®rio, sob o manto da legalidade estrita. Esquece o interesse pßblico e passa a conferir os pontos e vºrgulas como se isso fosse o mais importante a fazer. Os princºpios da proporcionalidade e razoabilidade acarretam a impossibilidade de impor consequ¸ncias de severidade incompatºvel com a irrelev°ncia de defeitos. Sob esse °ngulo, as exig¸ncias da Lei ou do edital devem ser interpretadas como instrumentais.: (TC 004809/1999-8, Decis²o 695-99, DOU 8/11/99, p.50, e BLC n. 4, 2000, p. 203)
>
> AcÆrd²o 357/2015 (plen®rio) do Tribunal de Contas da Uni²o:
> No curso de procedimentos licitatÆrios, a Administra´²o Pßblica deve pautar-se pelo princºpio do formalismo moderado, que prescreve a ado´²o de formas simples e suficientes para propiciar adequado grau de certeza, seguran´a e respeito aos direitos dos administrados, promovendo, assim, a preval¸ncia do conteßdo sobre o formalismo extremo.

E isso n²o significa descumprimento do princºpio da vincula´²o ao edital, mas sim solu´²o a ser tomada pelo int¶rprete a partir de um conflito de princºpios: o apego feroz a nomenclaturas especºficas de um lado ´ e, de outro, o cumprimento das normas atrav¶s de seu conteßdo, que ¶ a aplica´²o do formalismo moderado quando o fim foi atingido ´ como foi no caso desta empresa.

ENGEMIL
Engenharia, Empreendimentos, Manutenção e Instalações Ltda

CONCLUSÃO

De tudo o que foi exposto, VERIFICA-SE COM LÍMPIDA CLAREZA QUE OS ATESTADOS MENCIONADOS ACIMA QUE TRATAM DE SERVIÇOS COM ENVERGADURA CONSIDEROVEL, tiveram seu conteúdo material desconsiderado pela equipe técnica simplesmente porque o texto contido nos atestados e CATs apresentados não descrevem de forma literal aos itens 2.3 e 2.4 do edital ou então simplesmente foi esquecida de verificação, ou era passível de diligenciamento, porém, quando analisados em conteúdo mostraram-se totalmente compatíveis com o que o edital exigiu e com o serviço que será feito, em quantidades significativamente maiores.

Observe-se, ainda, que as comprovações feitas pela Recorrente através de outros tantos atestados tratam de execução de atividades com complexidade técnica bem acima da licitada, razão pela qual, obviamente, merecem ser consideradas por essa d. autoridade para fins de atendimento aos subitens 2.3 e 2.4.

Equalquer expert do assunto se manifestaria no sentido de que houve efetiva falha, falta de atenção ou mesmo excesso de preciosismo, contrário às comprovações feitas pela recorrente.

Assim, resta claro que a Comissão se apegou ao fato isolado de discricionaridade, e de interpretação crua e simples dos termos, de cunho absolutamente superficial para os serviços.

Desconsiderou-se sim, os objetivos da Administração e os limites da razoabilidade, transbordando o formalismo que se basta em si mesmo, sem ter em vista qualquer outro objetivo consentâneo com o interesse público.

Assim é que, acreditando que este i. Ærgão encontra-se verdadeiramente comprometido em buscar uma contratação séria, justa e altamente capacitada, não se pÞe em dúvida esta respeitável autoridade venha quedar-se inerte sobre o cabedal argumentativo acima exposto, notadamente por estar em pauta a prÆpria salvaguarda dos princípios máximos da disputa, notadamente da proposta mais vantajosa.

Deste modo, considerando os contornos legais da questão, mormente quando a situação acima deflagrada tem potencialidade de, sem exageros, comprometer por completo a disputa, requer-se que esse i. julgador amparado no princípio da supremacia do interesse público e da auto-tutela, que possibilita à Administração Pública REVER seus prÆprios atos, de ofício ou quando provocada, se digne a PROCEDER A RETOMADA DE SEU POSICIONAMENTO COM A IMEDIATA CLASSIFICAÇÃO E HABILITAÇÃO DA EMPRESA ENGEMIL NA DISPUTA.

DO PEDIDO

DIANTE DO ACIMA EXPOSTO, delineados os fatos e suas consequências jurídicas requer esta empresa, apÓs a análise das presentes ponderaÞes que se digne Vossa Excelência a, conhecer e julgar procedente o presente recurso a fim de:

- Determinar a reforma da decis² o de desclassifica´² o da empresa ENGEMIL - ENGENHARIA, EMPREENDIMENTOS, MANUTEN¤ ŭO E INSTALA¤ ù ES LTDA por ter comprovado a qualifica´² o t¶cnico-operacional e profissional exigida no Edital, muito al¶m da necess®ria para a futura demanda;

- Em caso de n² o aceitabilidade do Pedido, que seja emitido posicionamento motivado, endere´ando-se o mesmo para julgamento da autoridade superior e intimada a empresa da decis² o desta autoridade, nos termos da Lei de Acesso ¯ Informa´² o (Lei Nł. l2.527, de 18/11/2011), e Art. 5ł XXXIII e XXXIV da Constitui´² o, bem como a lei nł 9.784/99:

> _Art. 2ł A Administra´² o Pßblica obedecer®, dentre outros, aos princ°pios da legalidade, finalidade, motiva´² o, razoabilidade, proporcionalidade, moralidade, ampla defesa, contradit Ærio, seguran´a jur°dica, interesse pßblico e efici¸ ncia.
>
> Par®grafo ßnico. Nos processos administrativos ser² o observados, entre outros, os crit¶rios de:
>
> I - atua´² o conforme a lei e o Direito;
> V - divulga´² o oficial dos atos administrativos, ressalvadas as hip Æteses de sigilo previstas na Constitui´² o;
> VII - indica´² o dos pressupostos de fato e de direito que determinarem a decis² o;
> VIII - observ° ncia das formalidades essenciais ¯ garantia dos direitos dos administrados;
> X - garantia dos direitos ¯ comunica´² o, ¯ apresenta´² o de alega´ Þes finais, ¯ produ´² o de provas e ¯ interposi´² o de recursos, nos processos de que possam resultar san´ Þes e nas situa´ Þes de lit°gio;

Nestes Termos,
Pede e espera deferimento.
Bras°lia/DF, 18 de fevereiro de 2025.


MATHEUS ANTONIO MILITAO DE MENEZES:00040068102

Assinado de forma digital por MATHEUS ANTONIO MILITAO DE MENEZES:00040068102
Dados: 2025.02.18 14:31:51 -03'00'


ENGEMIL - ENGENHARIA, EMPREENDIMENTOS, MANUTEN¤ ŭO E INSTALA¤ ŭ ES LTDA

PRODUZIDO POR UMA VERSÃO DO AUTODESK PARA ESTUDANTES

CONVENÇÕES

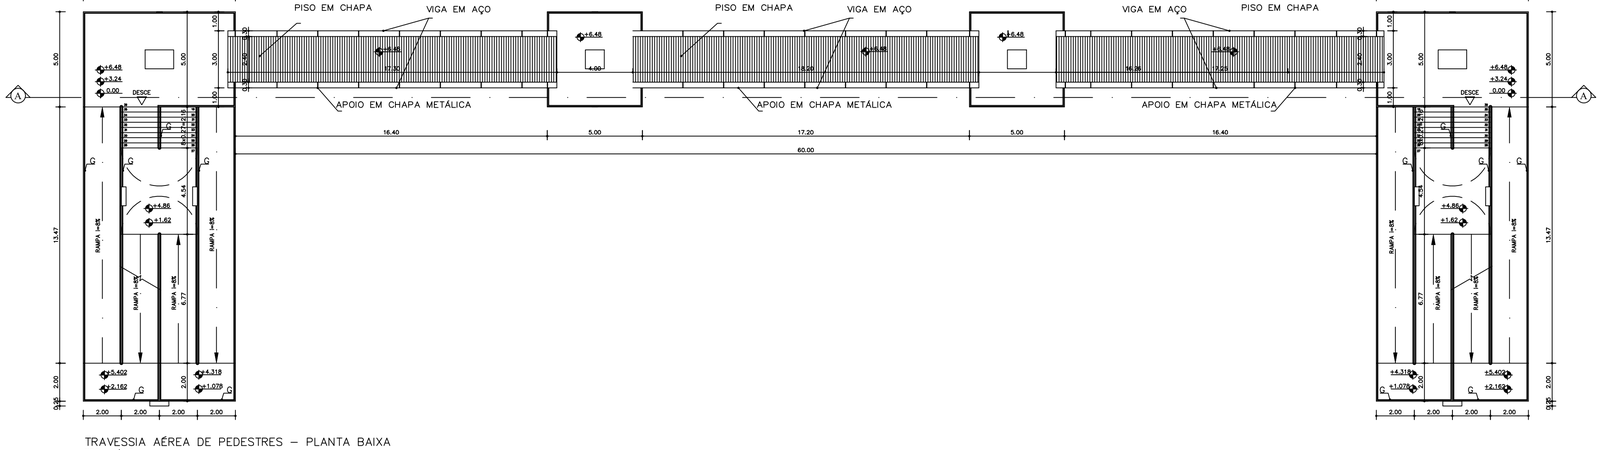

TRAVESSIA AÉREA DE PEDESTRES – PLANTA BAIXA
ESC.: 1/150

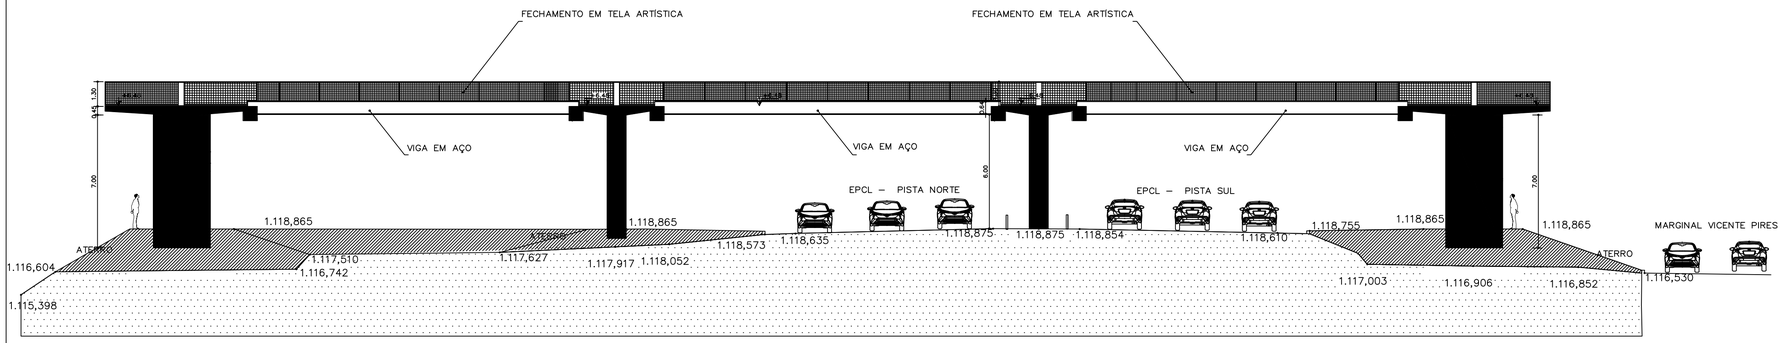

TRAVESSIA AÉREA DE PEDESTRES – CORTE AA
ESC.: 1/150

ASSINATURA: _____

RESPONSÁVEL TÉCNICO

REV.	DATA	VISTO	DESENHO	D E S C R I C A O
01	MAI/2020		ENGEMIL	PROJETO AS BUILT
00	NOV/2017		CANTÃO	EMISSÃO INICIAL

ENGEMIL
Engenharia, Empreendimentos, Manutenção e Instalações Ltda
Sia – Trecho 17 Rua 17 – Lote 1360
Brasília – DF – CEP 71.200-249
Fone: 61.3248-2876
E-mails
engemilengenharia@terra.com.br
engemilengenharia@gmail.com

CLIENTE:
DEPARTAMENTO DE ESTRADAS DE RODAGEM (DER) - DF

OBRA: PASSARELA DE PEDESTRES 07

ENDEREÇO: VIA EPCL
PASSARELA 07

AUTOR DO PROJETO:
UANDERSON
CANTÃO SERVIÇOS DE TOPOGRAFIA E AGRIMENSURA

DESENVOLVIMENTO DO PROJETO AS BUILT:
ENGEMIL – ENGENHARIA LTDA

CONTEÚDO:
PLANTA BAIXA – LOCAÇÃO, CORTE AA

DATA:	DESENHO:	ESCALA:	REVISAO N:	PROJETO N:
MAIO/2020	ENGEMIL	1:150	01	01/01

PRODUZIDO POR UMA VERSÃO DO AUTODESK PARA ESTUDANTES
PRODUZIDO POR UMA VERSÃO DO AUTODESK PARA ESTUDANTES
PRODUZIDO POR UMA VERSÃO DO AUTODESK PARA ESTUDANTES

Anotação de Responsabilidade Técnica - ART
Lei nº 6.496, de 7 de dezembro de 1977

CREA-DF

ART Obra ou serviço
0720220064605

Conselho Regional de Engenharia e Agronomia do Distrito Federal

1. Responsável Técnico

WASHINGTON LUIS MOREIRA PERES
Título profissional: **Engenheiro Civil**

RNP: **1004991118**
Registro: **11590/D-GO**

2. Dados do Contrato

Contratante: **ENGEMIL - ENGENHARIA, EMPREENDIMENTOS,MANUTENCAO E INST LTDA**
CNPJ: **04.768.702/0001-70**

Esplanada dos Ministérios
Bloco A
Número: S/N
Cidade: Brasília
UF: DF
Bairro: Zona Cívico-Administrativa
Complemento:
CEP: 70052-900
E-Mail: regiton@engemileng.com
Fone: (61)32482876

Contrato:
Celebrado em: 25/07/2022
Valor Obra/Serviço R$: 115.000,00

Vinculada a ART:
Tipo de contratante: Pessoa Jurídica de Direito Privado
Ação institucional: Nenhuma/Não Aplicável

3. Dados da Obra/Serviço

Data de Início das Atividades do Profissional: 12/08/2022
Data de Fim das Atividades do Profissional: 30/08/2022
Coordenadas Geográficas: ,

Finalidade: **Outro**
Código/Obra pública:
Proprietário: **HOSPITAL UNIVERSITÁRIO DE BRASÍLIA**
CNPJ: **15.126.437/0003-05**
E-Mail: sec.hub@ebserh.gov.br
Fone: (61) 20285270

1º Endereço
Esplanada dos Ministérios Bloco A
Número: S/N
Bairro: Zona Cívico-Administrativa
CEP: 70052-900
Complemento:
Cidade: Brasília - DF

4. Atividade Técnica

	Quantidade	Unidade
Execução		
Execução de montagem de estrutura metálica	11.000,0000	quilograma

Após a conclusão das atividades técnicas o profissional deverá proceder à baixa desta ART.

5. Observações

6. Declarações

Qualquer conflito ou litígio originado do presente contrato, bem como sua interpretação ou execução, será resolvido por arbitragem, de acordo com a Lei nº 9.307, de 23 de setembro de 1996, nos termos do respectivo regulamento de arbitragem que, expressamente, as partes declaram concordar.

_____
Profissional

_____
Contratante

Acessibilidade: Não: Declaro que as regras de acessibilidade, previstas nas normas técnicas da ABNT e no Decreto nº 5.296, de 2 de dezembro de 2004, não se aplicam às atividades profissionais acima relacionadas.

7. Entidade de Classe

NENHUMA

8. Assinaturas

Declaro serem verdadeiras as informações acima

Goiania, 06 de Setembro de 2022
Local Data

WASHINGTON LUIS MOREIRA PERES - CPF: 806.XXX.XXX-34

ENGEMIL - ENGENHARIA, EMPREENDIMENTOS,MANUTENCAO E INST LTDA
CNPJ: 04.768.702/0001-70

9. Informações

- A ART é válida somente quando quitada, mediante apresentação do comprovante de pagamento ou conferência no site do Crea.
- A autenticidade deste documento pode ser verificada no site: www.creadf.org.br
- A guarda da via assinada da ART será de responsabilidade do profissional e do contratante com o objetivo de documentar o vínculo contratual.

www.creadf.org.br
informacao@creadf.org.br
Tel: (61) 3961-2800

CREA-DF

Valor da ART: R$ 233.94 Registrada em: 08/08/2022 Valor Pago: R$ 233,94 Nosso Número/Baixa: 0122054819

ATESTADO DE CAPACIDADE TÉCNICA

Atestamos, para os devidos fins, a pedido da parte interessada, que a empresa **ENGEMIL – ENGENHARIA, EMPREENDIMENTOS, MANUTENÇÃO E INSTALAÇÕES LTDA,** inscrita no CNPJ/MF sob o n.º 04.768.702/0001-70, com sede no CRS 503, Bloco B, Loja 05, Brasília-DF, e tendo como responsáveis técnicos; os Engenheiros Civis, **Matheus Antônio Militão de Menezes**, CREA – DF nº.13.814/D, **Eduardo Carlos de Oliveira e Silva Júnior**, CREA 8.971/D-GO, **Rogério Ramos de Freitas Silva**, CREA – GO nº. 12.296/D, os Engenheiros Eletricistas, **Régiton Queiroz de Menezes,** CREA – DF nº. 2454/D, **Fabio Barreto Costa**, CREA – DF nº. 1200181913/D-MT, **José Ricardo Vidigal Barros**, CREA – DF nº. 17.269/D e **Eduardo Carlos de Oliveira e Silva Júnior**, CREA 8.971/D-GO; o Engenheiro Mecânico, **Iure Araújo Santiago**, CREA – DF nº. 4224/D-GO; Arquiteta **Jéssica Nascimento da Silva Vasques,** CAU/BR PJ19888-9, executaram para o Ministério da Saúde, a contento os serviços de engenharia para a execução da obra de RETROFIT DO BLOCO "O", na Esplanada dos Ministérios em Brasília-DF, dentro das especificações e boa técnica.

Dados da Obra / Serviços

1. **ART: Nº 0720200005819; 0720210002772; 0720210002767; 0720210003382; 0720210003998; 0720220005869; 0720210004033**
2. **CONTRATO Nº:** 63/2020.
3. **Objeto do Contrato:** obra de RETROFIT DO BLOCO "O", na Esplanada dos Ministérios em Brasília-DF.
4. **Período de execução:**
   Início: 29/12/2020 Previsão Término: 18/10/2023.

Sobre os serviços executados:

Declaramos que a empresa **ENGEMIL – ENGENHARIA, EMPREENDIMENTOS, MANUTENÇÃO E INSTALAÇÕES LTDA,** forneceu os materiais e componentes e prestou serviços de execução da obra de obra de RETROFIT DO BLOCO "O", na Esplanada dos Ministérios em Brasília-DF, com execução parcial, com as seguintes características:

Trata-se do Retrofit do edifício denominado “Bloco O”, situado na Esplanada dos Ministérios em Brasília – DF, com área total de 23.535,75m², que irá abrigar o Ministério da Saúde. A realização do Retrofit da Edificação tem a adequação tecnológica das instalações, revitalização e atualização da construção, para aumento da vida útil do imóvel de acordo com as normas vigentes, atendendo aos indicadores de sustentabilidade ambiental, social e econômico para a obtenção da certificação da edificação, em consonância com a legislação vigente (IN 02/2014 SLTI/MPOG, Portarias MPOG 08/2015 e 23/2015) e com os projetos Esplanada Sustentável, Acessibilidade Universal, bem como a atribuição institucional da SPU de racionalização de uso, entre outros.

Atestamos para os devidos fins que foram executados os serviços a seguir:

CONTROLE DE ACESSO	UN
SERVIDOR DO SISTEMA DE CONTROLE DE ACESSO COM SOFTWARE ADMINISTRADOR DO SISTEMA DE CONTROLE DE ACESSO COM BANCO DE DADOS SQL E INTEGRAÇÃO, INTELBRAS INCONTROL, ON SITE, GERENCIAMENTO DE CONTROLE DE ACESSO INTEGRATIVA COM CATRACAS, CANCELAS, CONTROLE DE ACESSO, LEITURA DE PLACAS	1,00
ESTAÇÃO DE CADASTRAMENTO COMPLETA, COM SOFTWARE DE CADASTRAMENTO, WEBCAM E IMPRESSORA A LASER	1,00
UNIDADE CONTROLADORA DE ACESSO (UCA) - GERENCIADORA DE REDE	2,00
UNIDADE DE CONTROLE DE LEITORES (UCL)	2,00
LEITORA BIOMÉTRICAS	34,00
LEITORAS DE APROXIMAÇÃO DE CARTÃO PARA CANCELA	17,00
FECHADURAS ELETRO-MAGNÉTICA 400KGF	34,00
CONTATORA MAGNÉTICA DE PORTA	32,00
BOTÕES SEM RETENÇÃO - DISPOSITIVO DE ACIONAMENTO MECÂNICO	34,00
CARTÃO DE PROXIMIDADE DE 4K SEM CONTATO	1.000,00
CARTÃO DE PROXIMIDADE DE 4K SEM CONTATO E CHIP INTELIGENTE DE CONTATO 32K	1.300,00
TERMINAL DE RECONHECIMENTO FACIAL	12,00
PLACA CONTROLADORA/EXPANSORA DE CATRACA E CANCELA	8,00
CATRACA ROTATIVA BRAÇOS MECÂNICOS COM COLETOR DE CARTÃO DE ACESSO	3,00
CATRACA COM BRAÇO DE BLOQUEIO EM AÇO INOXIDÁVEL PNE	3,00
CANCELA COM DETECTOR DE PRESENÇA DE VEÍCULOS	2,00

CFTV	UN
SERVIDOR DO SISTEMA DE GERENCIAMENTO DE CÂMERAS COM MONITOR LED 40", CABEAMENTO E INTEGRAÇÃO	1,00
STORAGE DE GRAVAÇÃO PARA 140 CÂMERAS POR 30 DIAS, 120TB	1,00
SOFTWARE DE GERENCIAMENTO DO SISTEMA CFTV, COM INTEGRAÇÃO, CONFIGURAÇÃO E LICENÇAS	1,00
TECLADO DE CONTROLE COM JOYSTICK	1,00
VIDEOWALL 2X2 (TELAS 55” PROFISSIONAL) COM SUPORTE E CABEAMENTO INTERNO E EXTERNO	1,00
ESTAÇÃO DE TRABALHO CFTV COM SOFTWARE DE MONITORAMENTO (COM LICENÇA) E ACESSÓRIOS	2,00
CÂMERA INTERNA IP FIXA, DOME, POE, 2 MEGAPIXEL, IR, ANTIVANDALISMO, COMPLETA	95,00
CÂMERA EXTERNA IP FIXA, POE, 2 MEGAPIXEL, ANTIVANDALISMO, COMPLETA	13,00
CÂMERA EXTERNA IP SPEED DOME, PTZ OU MULTISENSOR, 2 MEGAPIXEL, IR, ANTIVANDALISMO – COMPLETA	4,00
GABINETE TIPO RACK PADRÃO 19”, 44 UA	1,00
SERVER SWITCH KVM-450, 16 PORTAS E 4 CABOS	1,00
SIRENE AUDIO VISUAL	32,00

AUTOMAÇÃO E SUPERVISÃO (BMS)	
SERVIDOR DE AUTOMAÇÃO COM SOFTWARE E TELAS GRÁFICAS	1,00
CONTROLADORAS COM QUADRO DE MONTAGEM PARA ATENDER TODO O ESCOPO DA AUTOMAÇÃO DOS SISTEMAS DE GERENCIAMENTO DE UTILIDADES, GERENCIAMENTO DE ENERGIA E INTEGRAÇÕES COM O AR	41,00

CONDICIONADO, ACESSO, CFTV, ELVADORES E ETC.	
SENSOR DE CO2	20,00

REDE ÓPTICA	
PATCH PANEL CAT-6 24 PORTAS	81,00
RACK 44US PADRÃO 19" COM GUIA VERTICAL	22,00
RACK 12US PADRÃO 19" COM GUIA VERTICAL	10,00
DIO CONFIGURADO PARA 48FO LC PADRA 19"	3,00
MINI DIO CONFIGURADO PA 6FO	30,00
SWITCH CORE COM 12 PORTA DE FIBRA	1,00
GBIC SFP INTERFACE LC 1000BASELX 1GB	33,00
CONVERSOR DE MIDIA	11,00
SWITCH 24 PORTAS POE	13,00

SISTEMA DE DETECÇÃO E ALARME DE INCÊNDIO	UN
ACIONADOR MANUAL DE ALARME DE INCENDIO	57,00
CENTRAL DE DETECÇÃO E ALARME DE INCÊNDIO ENDEREÇAVEL	1,00
CENTRAL REPETIDORA DE DETECÇÃO E ALARME DE INCÊNDIO	2,00
DETECTOR DE FUMAÇA ÓPTICO ENDEREÇÁVEL COM BASE	97,00
DETECTOR TERMOVELOCÍMETRO E DE FUMAÇA ENDEREÇÁVEL	884,00
DETECTOR DE PRESENCA/SEGURANCA DE GASES DIGITAL	22,00
SIRENE AUDIOVISUAL CONVENCIONAL	57,00

Brasília, 22 de maio de 2023.

MARCELO RICARDO PEREIRA DA SILVA:72251271953

Assinado de forma digital por MARCELO RICARDO PEREIRA DA SILVA:72251271953
Dados: 2024.05.16 16:53:58 -03'00'

MCS INFRAESTRUTURA E SISTEMAS DE SEGURANCA LTDA:38371281000161

Assinado de forma digital por MCS INFRAESTRUTURA E SISTEMAS DE SEGURANCA LTDA:38371281000161
Dados: 2024.05.16 16:43:04 -03'00'

Anotação de Responsabilidade Técnica - ART
Lei n° 6.496, de 7 de dezembro de 1977

CREA-DF

ART Obra ou serviço
0720210006179

Conselho Regional de Engenharia e Agronomia do Distrito Federal

1. Responsável Técnico(a)

MATHEUS ANTONIO MILITAO DE MENEZES
Título profissional: **Engenheiro Civil**
RNP: **0700650679**
Registro: **13814/D-DF**

Empresa contratada: **ENGEMIL - ENGENHARIA, EMPREENDIMENTOS, MANUTENCAO E INSTALAC**
Registro: **6607-DF**

2. Dados do Contrato

Contratante: **MINISTÉRIO DA SAÚDE** CNPJ: **00.394.544/0036-05**
ESPLANADA DOS MINISTÉRIOS - bloco G | Número: 00 | Bairro: zona cívica | CEP: 70058-900
Cidade: brasilia | UF: DF | Complemento:
E-Mail: dipli@saude.gov.br | Fone: (61)33153246
Contrato: 63/2020 | Celebrado em: 29/12/2020 | Valor Obra/Serviço R$: 77.950.000,00
Vinculada a ART:
Tipo de contratante: Pessoa Jurídica de Direito Público
Ação institucional: Nenhuma/Não Aplicável

3. Dados da Obra/Serviço

Esplanada dos MinistÃ©rios Bloco O MinistÃ©rio da | Número: 00 | Bairro: Zona Cívico-Administrativa | CEP: 70052-900
Cidade: Brasília | UF: DF | Complemento:
Data de Início: 29/12/2020 | Previsão término: 20/10/2022 | Coordenadas Geográficas: ,
Finalidade: **Outro** | Código/Obra pública:
Proprietário: **MINISTÉRIO DA SAÚDE** | CNPJ: **00.394.544/0036-05**
E-Mail: dipli@saude.gov.br | Fone: (61) 33156911

4. Atividade Técnica

Realização	**Quantidade**	**Unidade**
Projeto canteiro de obra	9.600,0000	unidade

Após a conclusão das atividades técnicas o profissional deverá proceder à baixa desta ART.

5. Observações

OBJ: Elaboração de projeto do canteiro de obra do BLOCO O;

6. Declarações

Acessibilidade: Sim: Declaro atendimento às regras de acessibilidade, previstas nas normas técnicas da ABNT e no Decreto nº 5.296, de 2 de dezembro de 2004.

7. Entidade de Classe

NENHUMA

8. Assinaturas

Declaro serem verdadeiras as informações acima

_____, ____ de _____ de _____
Local Data

_____
MATHEUS ANTONIO MILITAO DE MENEZES - CPF: 000.XXX.XXX-02

_____
MINISTÉRIO DA SAÚDE CNPJ: 00.394.544/0036-05

9. Informações

- A ART é válida somente quando quitada, mediante apresentação do comprovante de pagamento ou conferência no site do Crea.
- A autenticidade deste documento pode ser verificada no site: www.creadf.org.br
- A guarda da via assinada da ART será de responsabilidade do(a) profissional e do(a) contratante com o objetivo de documentar o vínculo contratual.

www.creadf.org.br
informacao@creadf.org.br
Tel: (61) 3961-2800

CREA-DF
Conselho Regional de Engenharia e Agronomia do Distrito Federal

Valor da ART: R$ 233.94 Registrada em: 28/01/2021 Valor Pago: R$ 233,94 Nosso Número/Baixa: 0121005315

Anotação de Responsabilidade Técnica - ART
Lei n° 6.496, de 7 de dezembro de 1977

CREA-DF

ART Obra ou serviço
0720210012756

Conselho Regional de Engenharia e Agronomia do Distrito Federal

Substituição à 0720210006179

1. Responsável Técnico(a)

MATHEUS ANTONIO MILITAO DE MENEZES

Título profissional: **Engenheiro Civil**

RNP: **0700650679**
Registro: **13814/D-DF**

Empresa contratada: **ENGEMIL - ENGENHARIA, EMPREENDIMENTOS, MANUTENCAO E INSTALAC**
Registro: **6607-DF**

2. Dados do Contrato

Contratante: **MINISTÉRIO DA SAÚDE** CNPJ: **00.394.544/0036-05**

ESPLANADA DOS MINISTÉRIOS - bloco G | Número: 00 | Bairro: zona cívica | CEP: 70058-900

Cidade: brasilia | UF: DF | Complemento:

E-Mail: dipli@saude.gov.br | Fone: (61)33153246

Contrato: 63/2020 | Celebrado em: 29/12/2020 | Valor Obra/Serviço R$: 77.950.000,00

Vinculada a ART:

Tipo de contratante: Pessoa Jurídica de Direito Público

Ação institucional: Nenhuma/Não Aplicável

3. Dados da Obra/Serviço

Esplanada dos MinistÃ©rios Bloco O MinistÃ©rio da | Número: 00 | Bairro: Zona Cívico-Administrativa | CEP: 70052-900

Cidade: Brasília | UF: DF | Complemento:

Data de Início: 29/12/2020 | Previsão término: 20/10/2022 | Coordenadas Geográficas: ,

Finalidade: **Outro** | Código/Obra pública:

Proprietário: **MINISTÉRIO DA SAÚDE** | CNPJ: **00.394.544/0036-05**

E-Mail: dipli@saude.gov.br | Fone: (61) 33156911

4. Atividade Técnica

Realização	**Quantidade**	**Unidade**
Projeto canteiro de obra	2.364,0000	metros quadrados

Após a conclusão das atividades técnicas o profissional deverá proceder à baixa desta ART.

5. Observações

OBJ: Elaboração do projeto da primeira fase do canteiro de obra do BLOCO O, e elaboração posterior da segunda fase do canteiro de obra do BLOCO O; área da segunda fase; 688m²

6. Declarações

Acessibilidade: Sim: Declaro atendimento às regras de acessibilidade, previstas nas normas técnicas da ABNT e no Decreto nº 5.296, de 2 de dezembro de 2004.

7. Entidade de Classe

NENHUMA

8. Assinaturas

Declaro serem verdadeiras as informações acima

_____, ____ de _____ de _____
Local Data

_____
MATHEUS ANTONIO MILITAO DE MENEZES - CPF: 000.XXX.XXX-02

_____
MINISTÉRIO DA SAÚDE CNPJ: 00.394.544/0036-05

9. Informações

- A ART é válida somente quando quitada, mediante apresentação do comprovante de pagamento ou conferência no site do Crea.
- A autenticidade deste documento pode ser verificada no site: www.creadf.org.br
- A guarda da via assinada da ART será de responsabilidade do(a) profissional e do(a) contratante com o objetivo de documentar o vínculo contratual.

www.creadf.org.br
informacao@creadf.org.br
Tel: (61) 3961-2800

CREA-DF
Conselho Regional de Engenharia e Agronomia do Distrito Federal

Valor da ART: R$ 88.79 Registrada em: 22/02/2021 Valor Pago: R$ 88,79 Nosso Número/Baixa: 0121011114

Anotação de Responsabilidade Técnica - ART
Lei nº 6.496, de 7 de dezembro de 1977

CREA-DF

ART Obra ou serviço
0720220005819

Conselho Regional de Engenharia e Agronomia do Distrito Federal

Substituição à 0720210012756

1. Responsável Técnico(a)

MATHEUS ANTONIO MILITAO DE MENEZES

Título profissional: **Engenheiro Civil**

RNP: **0700650679**
Registro: **13814/D-DF**

Empresa contratada: **ENGEMIL - ENGENHARIA, EMPREENDIMENTOS, MANUTENCAO E INSTALACOES LTDA** Registro: **6607-DF**

2. Dados do Contrato

Contratante: **MINISTÉRIO DA SAÚDE** CNPJ: **00.394.544/0036-05**

ESPLANADA DOS MINISTÉRIOS - bloco G | Número: 00 | Bairro: zona cívica | CEP: 70058-900

Cidade: brasilia | UF: DF | Complemento:

E-Mail: dipli@saude.gov.br | Fone: (61)33153246

Contrato: 63/2020 | Celebrado em: 29/12/2020 | Valor Obra/Serviço R$: 77.950.000,00

Vinculada a ART:

Tipo de contratante: Pessoa Jurídica de Direito Público

Ação institucional: Nenhuma/Não Aplicável

3. Dados da Obra/Serviço

Data de Início: 29/12/2020 | Previsão término: 20/10/2022 | Coordenadas Geográficas: -154743,-475213

Finalidade: **Outro** | Código/Obra pública:

Proprietário: **MINISTÉRIO DA SAÚDE** | CNPJ: **00.394.544/0036-05**

E-Mail: dipli@saude.gov.br | Fone: (61) 33156911

1º Endereço

Esplanada dos Ministérios Bloco G | Número: 00

Bairro: Zona Cívico-Administrativa | CEP: 70058-900

Complemento: | Cidade: Brasília - DF

4. Atividade Técnica

Execução	**Quantidade**	**Unidade**
Execução de obra de reforma de edificação em materiais mistos	23.715,0000	metros quadrados
Projeto de edificação provisória	2.364,0000	metros quadrados

Após a conclusão das atividades técnicas o profissional deverá proceder à baixa desta ART.

5. Observações

OBJ: Trata-se do Retrofit do edifício denominado Bloco O, situado na Esplanada dos Ministérios em Brasília DF, com área total de 23.715,00 m2, que está desocupado, e irá abrigar a equipe do Ministério da Saúde Execução e Elaboração do projeto da primeira fase docanteiro de obras e segunda fase;

6. Declarações

Acessibilidade: Sim: Declaro atendimento às regras de acessibilidade, previstas nas normas técnicas da ABNT e no Decreto nº 5.296, de 2 de dezembro de 2004.

7. Entidade de Classe

NENHUMA

8. Assinaturas

Declaro serem verdadeiras as informações acima

_____, ____ de _____ de _____
Local Data

MATHEUS ANTONIO MILITAO DE MENEZES - CPF: 000.XXX.XXX-02

MINISTÉRIO DA SAÚDE CNPJ: 00.394.544/0036-05

9. Informações

- A ART é válida somente quando quitada, mediante apresentação do comprovante de pagamento ou conferência no site do Crea.
- A autenticidade deste documento pode ser verificada no site: www.creadf.org.br
- A guarda da via assinada da ART será de responsabilidade do(a) profissional e do(a) contratante com o objetivo de documentar o vínculo contratual.

www.creadf.org.br
informacao@creadf.org.br
Tel: (61) 3961-2800

CREA-DF

Valor da ART: R$ 88.78 Registrada em: 25/01/2022 Valor Pago: R$ 88,78 Nosso Número/Baixa: 0122004956

Anotação de Responsabilidade Técnica - ART
Lei nº 6.496, de 7 de dezembro de 1977

CREA-DF

ART Obra ou serviço
0720240013635

Conselho Regional de Engenharia e Agronomia do Distrito Federal

Complementar à 0720220005819

1. Responsável Técnico(a)

MATHEUS ANTONIO MILITAO DE MENEZES

Título profissional: **Engenheiro Civil**

RNP: **0700650679**
Registro: **13814/D-DF**

Empresa contratada: **ENGEMIL - ENGENHARIA, EMPREENDIMENTOS, MANUTENÇÃO E INSTALAÇÕES LTDA** Registro: **6607-DF**

2. Dados do Contrato

Contratante: **MINISTÉRIO DA SAÚDE** CNPJ: **00.394.544/0036-05**

ESPLANADA DOS MINISTÉRIOS - bloco G | Número: 00 | Bairro: zona cívica | CEP: 70058-900

Cidade: brasilia | UF: DF | Complemento:

E-Mail: dipli@saude.gov.br | Fone: (61)33153246

Contrato: 63/2020 | Celebrado em: 29/12/2020 | Valor Obra/Serviço R$: 86.659.661,86

Fim em: 19/10/2023

Vinculada a ART:

Tipo de contratante: Pessoa Jurídica de Direito Público

Ação institucional: Nenhuma/Não Aplicável

3. Dados da Obra/Serviço

Data de Início das Atividades do(a) Profissional: 29/12/2020

Data de Fim das Atividades do(a) Profissional: 19/10/2023

Coordenadas Geográficas: -154743,-475213

Finalidade: **Outro**

Código/Obra pública:

Proprietário(a): **MINISTÉRIO DA SAÚDE**

CNPJ: **00.394.544/0036-05**

E-Mail: dipli@saude.gov.br

Fone: (61) 33156911

1º Endereço

Esplanada dos Ministérios Bloco G | Número: 00

Bairro: Zona Cívico-Administrativa | CEP: 70058-900

Complemento: | Cidade: Brasília - DF

4. Atividade Técnica

Execução	**Quantidade**	**Unidade**
Execução de obra de reforma de edificação em materiais mistos	23.715,0000	metros quadrados
Projeto de edificação provisória	2.364,0000	metros quadrados

Após a conclusão das atividades técnicas o(a) profissional deverá proceder à baixa desta ART.

5. Observações

1º Termo Aditivo: Prorrogar prazo de vigência contratual por 364 dias e valor contratual.

6. Declarações

Acessibilidade: Sim: Declaro atendimento às regras de acessibilidade, previstas nas normas técnicas da ABNT e no Decreto nº 5.296, de 2 de dezembro de 2004.

7. Entidade de Classe

NENHUMA

8. Assinaturas

Declaro serem verdadeiras as informações acima

Documento assinado eletronicamente por MATHEUS ANTONIO MILITAO DE MENEZES, 13814/D-DF, em 27/02/2024, conforme horário oficial de Brasília, com fundamento no art. 4º, § 2º, do Decreto nº 10.543, de 13 de novembro de 2020

MINISTÉRIO DA SAÚDE CNPJ: 00.394.544/0036-05

9. Informações

- A ART é válida somente quando quitada, mediante apresentação do comprovante de pagamento ou conferência no site do Crea.
- A autenticidade deste documento pode ser verificada no site: www.creadf.org.br
- A guarda da via assinada da ART será de responsabilidade do(a) profissional e do(a) contratante com o objetivo de documentar o vínculo contratual.

Anotação de Responsabilidade Técnica - ART
Lei n° 6.496, de 7 de dezembro de 1977

CREA-DF

ART Obra ou serviço
0720240016709

Conselho Regional de Engenharia e Agronomia do Distrito Federal

Complementar à 0720240013635

1. Responsável Técnico(a)

MATHEUS ANTONIO MILITAO DE MENEZES

Título profissional: **Engenheiro Civil**

RNP: **0700650679**
Registro: **13814/D-DF**

Empresa contratada: **ENGEMIL - ENGENHARIA, EMPREENDIMENTOS, MANUTENÇÃO E INSTALAÇÕES LTDA** Registro: **6607-DF**

2. Dados do Contrato

Contratante: **MINISTÉRIO DA SAÚDE** CNPJ: **00.394.544/0036-05**

ESPLANADA DOS MINISTÉRIOS - bloco G | Número: 00 | Bairro: zona cívica | CEP: 70058-900

Cidade: brasilia | UF: DF | Complemento:

E-Mail: dipli@saude.gov.br | Fone: (61)33153246

Contrato: 63/2020 | Celebrado em: 29/12/2020 | Valor Obra/Serviço R$: 93.405.770,43

Fim em: 19/10/2023

Vinculada a ART:

Tipo de contratante: Pessoa Jurídica de Direito Público

Ação institucional: Nenhuma/Não Aplicável

3. Dados da Obra/Serviço

Data de Início das Atividades do(a) Profissional: 29/12/2020

Data de Fim das Atividades do(a) Profissional: 19/10/2023

Coordenadas Geográficas: -154743,-475213

Finalidade: **Outro**

Código/Obra pública:

Proprietário(a): **MINISTÉRIO DA SAÚDE**

CNPJ: **00.394.544/0036-05**

E-Mail: dipli@saude.gov.br

Fone: (61) 33156911

1º Endereço

Esplanada dos Ministérios Bloco G | Número: 00

Bairro: Zona Cívico-Administrativa | CEP: 70058-900

Complemento: | Cidade: Brasília - DF

4. Atividade Técnica

Execução	**Quantidade**	**Unidade**
Execução de obra de reforma de edificação em materiais mistos	23.715,0000	metros quadrados
Projeto de edificação provisória	2.364,0000	metros quadrados

Após a conclusão das atividades técnicas o(a) profissional deverá proceder à baixa desta ART.

5. Observações

2º Termo Aditivo: Acrescentar 15,37% do valor inicial atualizado do contrato, Suprimir 7,,58% do valor inicial atualizado do contrato.

6. Declarações

Acessibilidade: Sim: Declaro atendimento às regras de acessibilidade, previstas nas normas técnicas da ABNT e no Decreto nº 5.296, de 2 de dezembro de 2004.

7. Entidade de Classe

NENHUMA

8. Assinaturas

Declaro serem verdadeiras as informações acima

Documento assinado eletronicamente por MATHEUS ANTONIO MILITAO DE MENEZES, 13814/D-DF, em 29/02/2024, conforme horário oficial de Brasília, com fundamento no art. 4º, § 2º, do Decreto nº 10.543, de 13 de novembro de 2020

MINISTÉRIO DA SAÚDE CNPJ: 00.394.544/0036-05

9. Informações

- A ART é válida somente quando quitada, mediante apresentação do comprovante de pagamento ou conferência no site do Crea.
- A autenticidade deste documento pode ser verificada no site: www.creadf.org.br
- A guarda da via assinada da ART será de responsabilidade do(a) profissional e do(a) contratante com o objetivo de documentar o vínculo contratual.

www.creadf.org.br
informacao@creadf.org.br
Tel: (61) 3961-2800

Valor da ART: R$ 262.55 Registrada em: 29/02/2024 Valor Pago: R$ 0,00 Nosso Número/Baixa: Isento conforme ResoluÃ§Ã£o 1.067/2015

Anotação de Responsabilidade Técnica - ART
Lei n° 6.496, de 7 de dezembro de 1977

CREA-DF

ART Obra ou serviço
0720240016758

Conselho Regional de Engenharia e Agronomia do Distrito Federal

Complementar à 0720240016709

1. Responsável Técnico(a)

MATHEUS ANTONIO MILITAO DE MENEZES

Título profissional: **Engenheiro Civil**

RNP: **0700650679**
Registro: **13814/D-DF**

Empresa contratada: **ENGEMIL - ENGENHARIA, EMPREENDIMENTOS, MANUTENÇÃO E INSTALAÇÕES LTDA** Registro: **6607-DF**

2. Dados do Contrato

Contratante: **MINISTÉRIO DA SAÚDE** CNPJ: **00.394.544/0036-05**

ESPLANADA DOS MINISTÉRIOS - bloco G | Número: 00 | Bairro: zona cívica | CEP: 70058-900

Cidade: brasilia | UF: DF | Complemento:

E-Mail: dipli@saude.gov.br | Fone: (61)33153246

Contrato: 63/2020 | Celebrado em: 29/12/2020 | Valor Obra/Serviço R$: 98.336.494,33

Fim em: 07/02/2024

Vinculada a ART:

Tipo de contratante: Pessoa Jurídica de Direito Público

Ação institucional: Nenhuma/Não Aplicável

3. Dados da Obra/Serviço

Data de Início das Atividades do(a) Profissional: 29/12/2020 | Data de Fim das Atividades do(a) Profissional: 07/02/2024 | Coordenadas Geográficas: -154743,-475213

Finalidade: **Outro** | Código/Obra pública:

Proprietário(a): **MINISTÉRIO DA SAÚDE** | CNPJ: **00.394.544/0036-05**

E-Mail: dipli@saude.gov.br | Fone: (61) 33156911

1º Endereço

Esplanada dos Ministérios Bloco G | Número: 00

Bairro: Zona Cívico-Administrativa | CEP: 70058-900

Complemento: | Cidade: Brasília - DF

4. Atividade Técnica

Execução	**Quantidade**	**Unidade**
Execução de obra de reforma de edificação em materiais mistos	23.715,0000	metros quadrados
Projeto de edificação provisória	2.364,0000	metros quadrados

Após a conclusão das atividades técnicas o(a) profissional deverá proceder à baixa desta ART.

5. Observações

3º Termo Aditivo: Prorrogação do prazo de vigência contratual por 111 dias; Acrescentar 7,89% e Suprimir 4,63% do valor inicial do contrato.

6. Declarações

Acessibilidade: Sim: Declaro atendimento às regras de acessibilidade, previstas nas normas técnicas da ABNT e no Decreto nº 5.296, de 2 de dezembro de 2004.

7. Entidade de Classe

NENHUMA

8. Assinaturas

Declaro serem verdadeiras as informações acima

Documento assinado eletronicamente por MATHEUS ANTONIO MILITAO DE MENEZES, 13814/D-DF, em 29/02/2024, conforme horário oficial de Brasília, com fundamento no art. 4º, § 2º, do Decreto nº 10.543, de 13 de novembro de 2020

MINISTÉRIO DA SAÚDE CNPJ: 00.394.544/0036-05

9. Informações

- A ART é válida somente quando quitada, mediante apresentação do comprovante de pagamento ou conferência no site do Crea.
- A autenticidade deste documento pode ser verificada no site: www.creadf.org.br
- A guarda da via assinada da ART será de responsabilidade do(a) profissional e do(a) contratante com o objetivo de documentar o vínculo contratual.

www.creadf.org.br
informacao@creadf.org.br
Tel: (61) 3961-2800

Valor da ART: R$ 262.55 Registrada em: 29/02/2024 Valor Pago: R$ 0,00 Nosso Número/Baixa: Isento conforme ResoluÃ§Ã£o 1.067/2015

Anotação de Responsabilidade Técnica - ART
Lei n° 6.496, de 7 de dezembro de 1977

CREA-DF

ART Obra ou serviço
0720240016793

Conselho Regional de Engenharia e Agronomia do Distrito Federal

Complementar à 0720240016758

1. Responsável Técnico(a)

MATHEUS ANTONIO MILITAO DE MENEZES

Título profissional: **Engenheiro Civil**

RNP: **0700650679**
Registro: **13814/D-DF**

Empresa contratada: **ENGEMIL - ENGENHARIA, EMPREENDIMENTOS, MANUTENÇÃO E INSTALAÇÕES LTDA** Registro: **6607-DF**

2. Dados do Contrato

Contratante: **MINISTÉRIO DA SAÚDE** CNPJ: **00.394.544/0036-05**

ESPLANADA DOS MINISTÉRIOS - bloco G | Número: 00 | Bairro: zona cívica | CEP: 70058-900

Cidade: brasilia | UF: DF | Complemento:

E-Mail: dipli@saude.gov.br | Fone: (61)33153246

Contrato: 63/2020 | Celebrado em: 29/12/2020 | Valor Obra/Serviço R$: 98.336.494,33

Fim em: 05/08/2024

Vinculada a ART:

Tipo de contratante: Pessoa Jurídica de Direito Público

Ação institucional: Nenhuma/Não Aplicável

3. Dados da Obra/Serviço

Data de Início das Atividades do(a) Profissional: 29/12/2020

Data de Fim das Atividades do(a) Profissional: 05/08/2024

Coordenadas Geográficas: -154743,-475213

Finalidade: **Outro**

Código/Obra pública:

Proprietário(a): **MINISTÉRIO DA SAÚDE**

CNPJ: **00.394.544/0036-05**

E-Mail: dipli@saude.gov.br

Fone: (61) 33156911

1º Endereço

Esplanada dos Ministérios Bloco G | Número: 00

Bairro: Zona Cívico-Administrativa | CEP: 70058-900

Complemento: | Cidade: Brasília - DF

4. Atividade Técnica

Execução	**Quantidade**	**Unidade**
Execução de obra de reforma de edificação em materiais mistos	23.715,0000	metros quadrados
Projeto de edificação provisória	2.364,0000	metros quadrados

Após a conclusão das atividades técnicas o(a) profissional deverá proceder à baixa desta ART.

5. Observações

4º Termo Aditivo: Prorrogação do prazo de vigência contratual por 180 dias.

6. Declarações

Acessibilidade: Sim: Declaro atendimento às regras de acessibilidade, previstas nas normas técnicas da ABNT e no Decreto nº 5.296, de 2 de dezembro de 2004.

7. Entidade de Classe

NENHUMA

8. Assinaturas

Declaro serem verdadeiras as informações acima

Documento assinado eletronicamente por MATHEUS ANTONIO MILITAO DE MENEZES, 13814/D-DF, em 29/02/2024, conforme horário oficial de Brasília, com fundamento no art. 4º, § 2º, do Decreto nº 10.543, de 13 de novembro de 2020

MINISTÉRIO DA SAÚDE CNPJ: 00.394.544/0036-05

9. Informações

- A ART é válida somente quando quitada, mediante apresentação do comprovante de pagamento ou conferência no site do Crea.
- A autenticidade deste documento pode ser verificada no site: www.creadf.org.br
- A guarda da via assinada da ART será de responsabilidade do(a) profissional e do(a) contratante com o objetivo de documentar o vínculo contratual.

www.creadf.org.br
informacao@creadf.org.br
Tel: (61) 3961-2800

Valor da ART: R$ 262.55 Registrada em: 29/02/2024 Valor Pago: R$ 0,00 Nosso Número/Baixa: Isento conforme ResoluÃ§Ã£o 1.067/2015

Certidão de Acervo Técnico - CAT
Resolução n° 1.137, de 31 de março de 2023

CREA-DF

CAT COM REGISTRO DE ATESTADO
0720240002274

Conselho Regional de Engenharia e Agronomia do Distrito Federal — Atividade concluída

CERTIFICAMOS, em cumprimento ao disposto na Resolução nº 1.137, de 31 de março de 2023, do Confea, que consta dos assentamentos deste Conselho Regional de Engenharia e Agronomia do Distrito Federal - Crea-DF o Acervo Técnico do profissional MATHEUS ANTONIO MILITAO DE MENEZES referente à(s) Anotação(ões) de Responsabilidade Técnica - ART abaixo descriminada(s):

Profissional: **MATHEUS ANTONIO MILITAO DE MENEZES** RNP: **0700650679** Registro: **13814/D-DF**

Título profissional: **Engenheiro Civil**

Número da ART: **0720210014290** Tipo de ART: Obra ou serviço. Registrada em: 02/03/2021 Baixada em: 20/06/2022

Forma de registro: Inicial — Participação técnica: Equipe

Empresa contratada: 6607 - ENGEMIL - ENGENHARIA, EMPREENDIMENTOS, MANUTENCAO E INSTALAC

Contratante: HOSPITAL UNIVERSITÁRIO DE BRASILIA - HUB / EBSERH CPF/CNPJ: 15126437000305

SGAN 605 Número: SN Bairro: Asa Norte CEP: 70840901

Cidade: Brasília UF: DF — Complemento:

E-Mail: ULIC.HUB@EBSERH.GOV.BR — Fone: (61) 20285005

Contrato: 01/2021 — Celebrado em: 25/02/2021 — Valor R$: 24000000.00

Tipo de contratante: Pessoa Jurídica de Direito Público

Ação institucional: Nenhuma/Não Aplicável

Endereço da Obra/Serviço: SGAN 605 — Número: SN

Bairro: Asa Norte — CEP: 70840901

Cidade: Brasília UF: DF — Complemento:

Data de Início: 25/02/2021 — Conclusão efetiva: 20/06/2022 — Coordenadas Geográficas: ,

Finalidade: Saúde Código/Obra pública:

Proprietário(a): HOSPITAL UNIVERSITÁRIO DE BRASILIA - HUB / EBSERH CPF/CNPJ: 15126437000305

E-Mail: ULIC.HUB@EBSERH.GOV.BR — Fone: (61) 20285005

Realização Execução Edificação de materiais mistos 6930.0000 metros quadrados

Observações

OBJ: Contratação de serviços de engenharia, com fornecimento de mão de obra, materiais e equipamentos necessários, para a obra de conclusão da construção da Unidade da Criança e do Adolescente (UCA) do Hospital Universitário de Brasília – HUB,

Número da ART: **0720220048035** Tipo de ART: Obra ou serviço. Registrada em: 13/06/2022 Baixada em: 20/06/2022

Forma de registro: Complementar à 0720220048035 — Participação técnica: Equipe

Empresa contratada: 6607 - ENGEMIL - ENGENHARIA, EMPREENDIMENTOS, MANUTENÇÃO E INSTALAÇÕES LTDA

Contratante: HOSPITAL UNIVERSITÁRIO DE BRASILIA - HUB / EBSERH CPF/CNPJ: 15126437000305

SGAN 605 Número: SN Bairro: Asa Norte CEP: 70840901

Cidade: Brasília UF: DF — Complemento:

E-Mail: ULIC.HUB@EBSERH.GOV.BR — Fone: (61) 20285005

Contrato: 01/2021 — Celebrado em: 25/02/2021 — Valor R$: 24488316.90

Tipo de contratante: Pessoa Jurídica de Direito Público — Vinculada a ART: 0720220048035

Ação institucional: Nenhuma/Não Aplicável

Endereço da Obra/Serviço: SGAN 605 — Número: SN

Bairro: Asa Norte — CEP: 70840901

Cidade: Brasília UF: DF — Complemento:

Data de Início: 25/02/2021 — Conclusão efetiva: 20/06/2022 — Coordenadas Geográficas: ,

Finalidade: Saúde Código/Obra pública:

Proprietário(a): HOSPITAL UNIVERSITÁRIO DE BRASILIA - HUB / EBSERH CPF/CNPJ: 15126437000305

E-Mail: ULIC.HUB@EBSERH.GOV.BR — Fone: (61) 20285005

Execução Execução de obra Construção Civil Edificações de edificação em materiais mistos 6930.0000 metros quadrados

Observações

OBJ: 1º Termo Apostilamento: Reajustar o contrato;

Número da ART: **0720220053241** Tipo de ART: Obra ou serviço. Registrada em: 30/06/2022 Baixada em: 02/11/2022
Forma de registro: Complementar à 0720220053241 Participação técnica: Equipe
Empresa contratada: 6607 - ENGEMIL - ENGENHARIA, EMPREENDIMENTOS, MANUTENÇÃO E INSTALAÇÕES LTDA
Contratante: HOSPITAL UNIVERSITÁRIO DE BRASILIA - HUB / EBSERH CPF/CNPJ: 15126437000305
SGAN 605 Número: SN Bairro: Asa Norte CEP: 70840901
Cidade: Brasília UF: DF Complemento:
E-Mail: ULIC.HUB@EBSERH.GOV.BR Fone: (61) 20285005
Contrato: 01/2021 Celebrado em: 25/02/2021 Valor R$: 24488316.90
Tipo de contratante: Pessoa Jurídica de Direito Público Vinculada a ART: 0720220053241
Ação institucional: Nenhuma/Não Aplicável
Endereço da Obra/Serviço: SGAN 605 Número: SN
Bairro: Asa Norte CEP: 70840901
Cidade: Brasília UF: DF Complemento:
Data de Início: 21/06/2022 Conclusão efetiva: 02/11/2022 Coordenadas Geográficas: ,
Finalidade: Saúde Código/Obra pública:
Proprietário(a): HOSPITAL UNIVERSITÁRIO DE BRASILIA - HUB / EBSERH CPF/CNPJ: 15126437000305
E-Mail: ULIC.HUB@EBSERH.GOV.BR Fone: (61) 20285005

Execução Execução de obra Construção Civil Edificações de edificação em materiais mistos 6930.0000 metros quadrados

Observações

OBJ: 1º Termo Aditivo: Prorrogar o prazo de vigencia por mais 134 dias;

Número da ART: **0720220089292** Tipo de ART: Obra ou serviço. Registrada em: 28/10/2022 Baixada em: 02/11/2022
Forma de registro: Complementar à 0720220089292 Participação técnica: Equipe
Empresa contratada: 6607 - ENGEMIL - ENGENHARIA, EMPREENDIMENTOS, MANUTENÇÃO E INSTALAÇÕES LTDA
Contratante: HOSPITAL UNIVERSITÁRIO DE BRASILIA - HUB / EBSERH CPF/CNPJ: 15126437000305
SGAN 605 Número: SN Bairro: Asa Norte CEP: 70840901
Cidade: Brasília UF: DF Complemento:
E-Mail: ULIC.HUB@EBSERH.GOV.BR Fone: (61) 20285005
Contrato: 01/2021 Celebrado em: 25/02/2021 Valor R$: 26978664.04
Tipo de contratante: Pessoa Jurídica de Direito Público Vinculada a ART: 0720220089292
Ação institucional: Nenhuma/Não Aplicável
Endereço da Obra/Serviço: SGAN 605 Número: SN
Bairro: Asa Norte CEP: 70840901
Cidade: Brasília UF: DF Complemento:
Data de Início: 21/06/2022 Conclusão efetiva: 02/11/2022 Coordenadas Geográficas: ,
Finalidade: Saúde Código/Obra pública:
Proprietário(a): HOSPITAL UNIVERSITÁRIO DE BRASILIA - HUB / EBSERH CPF/CNPJ: 15126437000305
E-Mail: ULIC.HUB@EBSERH.GOV.BR Fone: (61) 20285005

Execução Execução de obra Construção Civil Edificações de edificação em materiais mistos 6930.0000 metros quadrados

Observações

OBJ: 2º Termo Apostilamento: Corrigir o valor do contrato;

Número da ART: **0720230041198** Tipo de ART: Obra ou serviço. Registrada em: 24/05/2023 Baixada em: 03/06/2023
Forma de registro: Complementar à 0720230041198 Participação técnica: Equipe
Empresa contratada: 6607 - ENGEMIL - ENGENHARIA, EMPREENDIMENTOS, MANUTENÇÃO E INSTALAÇÕES LTDA
Contratante: HOSPITAL UNIVERSITÁRIO DE BRASILIA - HUB / EBSERH CPF/CNPJ: 15126437000305
SGAN 605 Número: SN Bairro: Asa Norte CEP: 70840901
Cidade: Brasília UF: DF Complemento:
E-Mail: ULIC.HUB@EBSERH.GOV.BR Fone: (61) 20285005
Contrato: 01/2021 Celebrado em: 25/02/2021 Valor R$: 26978664.04
Tipo de contratante: Pessoa Jurídica de Direito Público Vinculada a ART: 0720230041198

Ação institucional: Nenhuma/Não Aplicável

Endereço da Obra/Serviço: SGAN 605 | Número: SN

Bairro: Asa Norte | CEP: 70840901

Cidade: Brasília UF: DF | Complemento:

Data de Início: 03/11/2022 | Conclusão efetiva: 03/06/2023 | Coordenadas Geográficas: -15.770902674454092, -47.87361145019531

Finalidade: Saúde Código/Obra pública:

Proprietário(a): HOSPITAL UNIVERSITÁRIO DE BRASILIA - HUB / EBSERH CPF/CNPJ: 15126437000305

E-Mail: ULIC.HUB@EBSERH.GOV.BR | Fone: (61) 20285005

Execução Execução de obra Construção Civil Edificações de edificação em materiais mistos 6930.0000 metros quadrados

Observações

OBJ: 2º T.A.: Prorrogar o prazo de vigência em 212 dias;

Número da ART: **0720230041293** Tipo de ART: Obra ou serviço. Registrada em: 30/05/2023 Baixada em: 03/06/2023

Forma de registro: Complementar à 0720230041293 | Participação técnica: Equipe

Empresa contratada: 6607 - ENGEMIL - ENGENHARIA, EMPREENDIMENTOS, MANUTENÇÃO E INSTALAÇÕES LTDA

Contratante: HOSPITAL UNIVERSITÁRIO DE BRASILIA - HUB / EBSERH CPF/CNPJ: 15126437000305

SGAN 605 Número: SN Bairro: Asa Norte CEP: 70840901

Cidade: Brasília UF: DF | Complemento:

E-Mail: ULIC.HUB@EBSERH.GOV.BR | Fone: (61) 20285005

Contrato: 01/2021 | Celebrado em: 25/02/2021 | Valor R$: 30254948.56

Tipo de contratante: Pessoa Jurídica de Direito Público | Vinculada a ART: 0720230041293

Ação institucional: Nenhuma/Não Aplicável

Endereço da Obra/Serviço: SGAN 605 | Número: SN

Bairro: Asa Norte | CEP: 70840901

Cidade: Brasília UF: DF | Complemento:

Data de Início: 03/11/2022 | Conclusão efetiva: 03/06/2023 | Coordenadas Geográficas: -15.770902674454092, -47.87361145019531

Finalidade: Saúde Código/Obra pública:

Proprietário(a): HOSPITAL UNIVERSITÁRIO DE BRASILIA - HUB / EBSERH CPF/CNPJ: 15126437000305

E-Mail: ULIC.HUB@EBSERH.GOV.BR | Fone: (61) 20285005

Execução Execução de obra Construção Civil Edificações de edificação em materiais mistos 6930.0000 metros quadrados

Observações

OBJ: 3º T.A.: Acrescimo de R$ 3.276.284,52 ao valor inicial do contrato;

Número da ART: **0720230043482** Tipo de ART: Obra ou serviço. Registrada em: 31/05/2023 Baixada em: 03/07/2023

Forma de registro: Complementar à 0720230043482 | Participação técnica: Equipe

Empresa contratada: 6607 - ENGEMIL - ENGENHARIA, EMPREENDIMENTOS, MANUTENÇÃO E INSTALAÇÕES LTDA

Contratante: HOSPITAL UNIVERSITÁRIO DE BRASILIA - HUB / EBSERH CPF/CNPJ: 15126437000305

SGAN 605 Número: SN Bairro: Asa Norte CEP: 70840901

Cidade: Brasília UF: DF | Complemento:

E-Mail: ULIC.HUB@EBSERH.GOV.BR | Fone: (61) 20285005

Contrato: 01/2021 | Celebrado em: 25/02/2021 | Valor R$: 30254948.56

Tipo de contratante: Pessoa Jurídica de Direito Público | Vinculada a ART: 0720230043482

Ação institucional: Nenhuma/Não Aplicável

Endereço da Obra/Serviço: SGAN 605 | Número: SN

Bairro: Asa Norte | CEP: 70840901

Cidade: Brasília UF: DF | Complemento:

Data de Início: 04/06/2023 | Conclusão efetiva: 03/07/2023 | Coordenadas Geográficas: -15.770902674454092, -47.87361145019531

Finalidade: Saúde Código/Obra pública:

Proprietário(a): HOSPITAL UNIVERSITÁRIO DE BRASILIA - HUB / EBSERH CPF/CNPJ: 15126437000305

E-Mail: ULIC.HUB@EBSERH.GOV.BR Fone: (61) 20285005

Execução Execução de obra Construção Civil Edificações de edificação em materiais mistos 6930.0000 metros quadrados

Observações

OBJ: 4º T.A.: Prorrogar o prazo da obra por mais 30 dias;

Número da ART: **0720230044667** Tipo de ART: Obra ou serviço. Registrada em: 05/06/2023 Baixada em: 02/08/2023

Forma de registro: Complementar à 0720230044667 Participação técnica: Equipe

Empresa contratada: 6607 - ENGEMIL - ENGENHARIA, EMPREENDIMENTOS, MANUTENÇÃO E INSTALAÇÕES LTDA

Contratante: HOSPITAL UNIVERSITÁRIO DE BRASILIA - HUB / EBSERH CPF/CNPJ: 15126437000305

SGAN 605 Número: SN Bairro: Asa Norte CEP: 70840901

Cidade: Brasília UF: DF Complemento:

E-Mail: ULIC.HUB@EBSERH.GOV.BR Fone: (61) 20285005

Contrato: 01/2021 Celebrado em: 25/02/2021 Valor R$: 30254948.56

Tipo de contratante: Pessoa Jurídica de Direito Público Vinculada a ART: 0720230044667

Ação institucional: Nenhuma/Não Aplicável

Endereço da Obra/Serviço: SGAN 605 Número: SN

Bairro: Asa Norte CEP: 70840901

Cidade: Brasília UF: DF Complemento:

Data de Início: 04/07/2023 Conclusão efetiva: 02/08/2023 Coordenadas Geográficas: -15.770902674454092, -47.87361145019531

Finalidade: Saúde Código/Obra pública:

Proprietário(a): HOSPITAL UNIVERSITÁRIO DE BRASILIA - HUB / EBSERH CPF/CNPJ: 15126437000305

E-Mail: ULIC.HUB@EBSERH.GOV.BR Fone: (61) 20285005

Execução Execução de obra Construção Civil Edificações de edificação em materiais mistos 6930.0000 metros quadrados

Observações

OBJ: 5º T.A.: Prorrogar o prazo da obra por mais 30 dias;

CERTIFICAMOS QUE A CERTIDÃO DE ACERVO TÉCNICO – CAT FOI CONCEDIDA ADMINISTRATIVAMENTE, CONFORME PARECER DE 11/06/2024 DA SUPERINTENDÊNCIA DE FISCALIZAÇÃO E TÉCNICA - SFT, DE ACORDO COM O PROCESSO Nº 07.818.206293/2024. CERTIDÃO VÁLIDA SOMENTE PARA A EXECUÇÃO DOS SERVIÇOS DE ENGENHARIA, COM FORNECIMENTO DE MÃO DE OBRA, MATERIAIS E EQUIPAMENTOS NECESSÁRIOS, PARA A OBRA DE CONCLUSÃO DA CONSTRUÇÃO DA UNIDADE DA CRIANÇA E DO ADOLESCENTE (UCA) DO HOSPITAL UNIVERSITÁRIO DE BRASÍLIA – HUB, SOB O REGIME DE EMPREITADA POR PREÇO GLOBAL, REFERENTE AO PERÍODO DE 09/08/2021 A 06/09/2023, PARA OS SERVIÇOS ANOTADOS NAS ARTS, QUE TAMBÉM CONSTAM DO ATESTADO E QUE SÃO CONDIZENTES COM AS ATRIBUIÇÕES PROFISSIONAIS: ARTIGO 7º DA RESOLUÇÃO Nº 218/73, DO CONFEA, EXCETO PORTOS, RIOS E CANAIS.

CERTIFICAMOS, finalmente, que se encontra vinculado à presente Certidão de Acervo Técnico - CAT, conforme selos de segurança 28070 a 28128, o atestado contendo 59 página(s), expedido pelo contratante da obra/serviço, a quem cabe a responsabilidade pela veracidade e exatidão das informações nele constantes.

Certidão de Acervo Técnico n° 0720240002274
Data: 12/06/2024 Hora: 16:16:39
Código de Controle: K2A2O9L6N2



A CAT à qual o atestado está vinculado é o documento que comprova o registro do atestado no Crea.
A CAT à qual o atestado está vinculado constituirá prova da capacidade técnicoprofissional da pessoa jurídica somente se o responsável técnico indicado estiver ou venha a ser integrado ao seu quadro técnico por meio de declaração entregue no momento da habilitação ou da entrega das propostas.
A CAT é válida em todo o território nacional.

A CAT perderá a validade no caso de modificação dos dados técnicos qualitativos e quantitativos nela contidos, bem como de alteração dasituação do registro da ART.
A autenticidade e a validade desta certidão deve ser confirmada no site do Crea-DF (www.creadf.org.br).
A falsificação deste documento constitui crime previsto no Código Penal Brasileiro, sujeitando o autor à respectiva ação penal.

HOSPITAL UNIVERSITÁRIO DA UNIVERSIDADE DE BRASÍLIA
SGAN, Quadra 605, L2 Norte - Bairro Asa Norte
Brasília-DF, CEP 70830-200
- http://hub-unb.ebserh.gov.br

Atestado de Capacidade Técnica - SEI

Processo de Referência: 23522.004017/2023-47

ATESTADO DE CAPACIDADE TÉCNICA

Por solicitação da parte interessada atestamos para os devidos fins, que a empresa **ENGEMIL – ENGENHARIA, EMPREENDIMENTOS, MANUTENÇÃO E INSTALAÇÕES LTDA, CNPJ nº 04.768.702/0001-70,** com sede no CRS 503, Bloco B, Loja 05, Brasília-DF, cumpriu com excelência todas as suas obrigações contratuais conforme descrito:

RDC N. º 001/2020, Contrato Nº 01/2021, (PROCESSO 23522.021517/2020-09): Contratação de serviços de engenharia, com fornecimento de mão de obra, materiais e equipamentos necessários, para a obra de conclusão da construção da Unidade da Criança e do Adolescente (UCA) do Hospital Universitário de Brasília – HUB.

A prestação dos serviços ocorreu entre de 09/08/2021 a 06/09/2023.

O descritivo detalhado dos serviços executados constam na Nota Técnica nº **27/2023/SIF/DLIH/GAD/HUB-UNB-EBSERH** (35027254), anexa a este atestado.

Área da execução dos serviços: aproximadamente 6.930,00 m².

Local de execução dos serviços: Hospital Universitário de Brasília - HUB.

Informamos ainda que esta cumpriu fielmente com suas obrigações e nada constando que a desabone técnica e comercialmente, durante o período de execução dos serviços.

(assinado eletronicamente)
Paulo Mendes de Oliveira Castro
Gerente Administrativo
gad.unb@ebserh.gov.br
(61) 2028-5530

Documento assinado eletronicamente por **Paulo Mendes de Oliveira Castro**, **Gerente**, em 08/12/2023, às 16:29, conforme horário oficial de Brasília, com fundamento no art. 6º, caput, do Decreto nº 8.539, de 8 de outubro de 2015.

CAT nº: 072024000022274
Selo: 07-28070
Página: 1

A autenticidade deste documento pode ser conferida no site https://sei.ebserh.gov.br/sei/controlador_externo.php?acao=documento_conferir&id_orgao_acesso_externo=0, informando o código verificador **35037474** e o código CRC **6EE33841**.

Referência: Processo nº 23522.004017/2023-47 SEI nº 35037474

CAT nº: 0720240002274
Selo: 07-28071
Página: 2

HOSPITAL UNIVERSITÁRIO DA UNIVERSIDADE DE BRASÍLIA
SGAN, Quadra 605, L2 Norte - Bairro Asa Norte
Brasília-DF, CEP 70830-200
- http://hub-unb.ebserh.gov.br

CAT nº: 0720240002274
Selo: 07-28072
Página: 3

Nota Técnica - SEI nº 27/2023/SIF/DLIH/GAD/HUB-UNB-EBSERH

Processo nº 23522.004017/2023-47

ATESTADO DE CAPACIDADE TÉCNICA

DADOS DA OBRA / SERVIÇO

1. **Processo administrativo:** 23522.021517/2020-09
2. **Modalidade da licitação:** RDC - Regime Diferenciado de Contratações Públicas, na forma Eletrônica, com modo de disputa Aberto, no regime de contratação Empreitada por Preço Global, com critério de julgamento Menor Preço.
3. **Licitação eletrônica:** RDC N. º 001/2020
4. **Contrato n.º** 01/2021
5. **Objeto:** Contratação de serviços de engenharia, com fornecimento de mão de obra, materiais e equipamentos necessários, para a obra de conclusão da construção da Unidade da Criança e do Adolescente (UCA) do Hospital Universitário de Brasília – HUB.
6. **Período de vigência contratual:** De 09/08/2021. Término: 06/09/2023 (Emissão de Termo de Recebimento Definitivo)
7. **Valor do contrato:** R$ 30.849.106,03 (Trinta milhões, oitocentos e quarenta e nove mil, cento e seis reais e três centavos)
8. **Local de execução dos serviços:** Hospital Universitário de Brasília - HUB.
9. **Empresa contratada:** ENGEMIL – ENGENHARIA, EMPREENDIMENTOS, MANUTENÇÃO E INSTALAÇÕES LTDA, inscrita no CNPJ/MF sob o n.º 04.768.702/0001-70 com sede no CRS 503, Bloco B, Loja 05, Brasília-DF.
10. **Empresa Contratante:** HOSPITAL UNIVERSITÁRIO DE BRASÍLIA-HUB, filial da EMPRESA BRASILEIRA DE SERVIÇOSHOSPITALARES-EBSERH, CNPJ: 15.126.437/0003-05.
11. **Área da execução dos serviços:** 6.930,00 m².
12. **Dados dos Responsáveis Técnicos:**

Matheus Antônio Militão de Menezes – CREA – DF nº.13.814/D

Engenheiro Civil

ART: **0720210014290**

Fernando Vahia Terzella - CREA – DF nº. 17.022/D

Engenheiro Civil

ART: **0720210014296**

Régiton Queiroz de Menezes, CREA – DF nº. 2454/D

Engenheiros Eletricista

ART: **0720210020190**

Fabio Barreto Costa, CREA – DF nº. 1200181913/D-MT

Engenheiros Eletricista

ART: **0720210014362**

José Ricardo Vidigal Barros, CREA – DF nº. 17.269/D

Engenheiros Eletricista

ART: **0720210052907**

Iure Araújo Santiago, CREA – DF nº. 4224/D-GO

Engenheiro Mecânico

ART: **0720210014751**

SERVIÇOS EXECUTADOS

Atestamos, para os devidos fins, a pedido da parte interessada, que a empresa **ENGEMIL – ENGENHARIA, EMPREENDIMENTOS, MANUTENÇÃO E INSTALAÇÕES LTDA,** inscrita no CNPJ/MF sob o n.º 04.768.702/0001-70, com sede no CRS 503, Bloco B, Loja 05, Brasília-DF, executou os serviços conforme dados abaixo, atendendo as condições contratuais e as normas técnicas vigentes, em conformidade aos padrões de qualidade exigidos e estipulados no instrumento contratual.

Declaramos que a empresa **ENGEMIL – ENGENHARIA, EMPREENDIMENTOS, MANUTENÇÃO E INSTALAÇÕES LTDA,** forneceu os materiais e componentes e prestou serviços de execução da obra de conclusão da construção da Unidade da Criança e do Adolescente (UCA) do Hospital Universitário de Brasília – HUB. O Hospital Universitário de Brasília (HUB-UnB) é um hospital de ensino, pesquisa e assistência, com capacidade atual para 250 leitos e máxima projetada para 414 leitos. Localizado no SGAN, Quadras 604 (lotes G e H) e 605 (lotes B, C, D, E, F, G e H), Campus Universitário Darcy Ribeiro, em Brasília/DF, atualmente suas atividades estão distribuídas em catorze construções, entre áreas assistenciais, de ensino e pesquisa, apoio logístico e técnico. Unidade da Criança e do Adolescente (UCA): Construção em pavimento térreo, subsolo, dois pavimentos superiores e casa de máquinas. Circulações verticais internas compostas de escadas e dois elevadores. Caixa de escadas duplas de emergência em volume externo com antecâmaras, com área aproximada de 6.930,00 m².

DESCRIÇÃO DOS SERVIÇOS EXECUTADOS

Atestamos para os devidos fins que foram executados os serviços a seguir:

ADMINISTRAÇAO DE OBRA		
ADMINISTRAÇÃO DE OBRA - EQUIPE DE APOIO	%	100,00
INSTALAÇÃO DA OBRA (SERVIÇOS PRELIMINARES)		
PLACA DE OBRAS - LOCAÇÃO DE OBRA - TAPUME - ANDAIMES - FACHADEIRO		
PLACA DE OBRA EM CHAPA DE AÇO GALVANIZADO	M2	7,84
LOCACAO CONVENCIONAL DE OBRA, UTILIZANDO GABARITO DE TÁBUAS CORRIDAS PONTALETADAS A CADA 2,00M - 2 UTILIZAÇÕES. AF_10/2018	M	755,36
LOCACAO DE ANDAIME METALICO TUBULAR DE ENCAIXE, TIPO DE TORRE, COM LARGURA DE 1 ATE 1,5 M E ALTURA DE *1,00* M	MXMES	9.702,00
MONTAGEM E DESMONTAGEM DE ANDAIME TUBULAR TIPO "TORRE" (EXCLUSIVE ANDAIME E LIMPEZA). AF_11/2017	M	3.234,00

CAT nº: 0720240002274
Selo: 07-28073
Página: 4

CANTEIRO DE OBRAS / SANITARIOS		
LOCACAO DE CONTAINER 2,30 X 6,00 M, ALT. 2,50 M, PARA SANITARIO, COM 4 BACIAS, 8 CHUVEIROS,1 LAVATORIO E 1 MICTORIO	MES	91,00
CANTEIRO DE OBRAS / AMBULATÓRIO		
LOCAÇÃO DE CONTAINER 2,30 X 6,00 M, ALT. 2,50 M, PARA ESCRITÓRIO, SEM DIVISÓRIAS INTERNAS E SEM SANITARIO	MES	8,00
CANTEIRO DE OBRAS / REFEITORIO		
EXECUÇÃO DE REFEITÓRIO EM CANTEIRO DE OBRA EM CHAPA DE MADEIRA COMPENSADA, NÃO INCLUSO MOBILIÁRIO E EQUIPAMENTOS. AF_02/2016	M2	45,00
CANTEIRO DE OBRAS / ALMOXARIFADO		
LOCAÇÃO DE CONTAINER 2,30 X 6,00 M, ALT. 2,50 M, PARA ESCRITÓRIO, SEM DIVISÓRIAS INTERNAS E SEM SANITARIO	MES	12,00
CANTEIRO DE OBRAS / CENTRAL DE ARMADURA		
EXECUÇÃO DE CENTRAL DE ARMADURA EM CANTEIRO DE OBRA, NÃO INCLUSO MOBILIÁRIO E EQUIPAMENTOS. AF_04/2016	M2	36,30
CANTEIRO DE OBRAS / CENTRAL DE FORMAS		
EXECUÇÃO DE CENTRAL DE FÔRMAS, PRODUÇÃO DE ARGAMASSA OU CONCRETO EM CANTEIRO DE OBRA, NÃO INCLUSO MOBILIÁRIO E EQUIPAMENTOS. AF_04/2016	M2	36,30
CANTEIRO DE OBRAS / DEPOSITO DE MATERIAL		
EXECUÇÃO DE DEPÓSITO EM CANTEIRO DE OBRA EM CHAPA DE MADEIRA COMPENSADA, NÃO INCLUSO MOBILIÁRIO. AF_04/2016	M2	48,00
CANTEIRO DE OBRAS / GUARITA		
EXECUÇÃO DE GUARITA EM CANTEIRO DE OBRA EM CHAPA DE MADEIRA COMPENSADA, NÃO INCLUSO MOBILIÁRIO. AF_04/2016	M2	3,00
CANTEIRO DE OBRAS / ESCRITORIO		
LOCAÇÃO DE CONTAINER 2,30 X 6,00 M, ALT. 2,50 M, PARA ESCRITÓRIO, SEM DIVISÓRIAS INTERNAS E SEM SANITARIO	MES	36,00
CANTEIRO DE OBRAS / RESERVATORIO DE AGUA		
EXECUÇÃO DE RESERVATÓRIO ELEVADO DE ÁGUA (2000 LITROS) EM CANTEIRO DE OBRA, APOIADO EM ESTRUTURA DE MADEIRA. AF_02/2016	UN	2,00
SAPATA PARA APOIO DE CONTAINERS		
LASTRO DE CONCRETO MAGRO, APLICADO EM PISOS OU RADIERS. AF_08/2017	M3	0,27
FABRICAÇÃO, MONTAGEM E DESMONTAGEM DE FÔRMA PARA SAPATA, EM CHAPA DE MADEIRA COMPENSADA RESINADA, E=17 MM, 4 UTILIZAÇÕES. AF_06/2017	M2	9,00
ARMAÇÃO DE BLOCO, VIGA BALDRAME E SAPATA UTILIZANDO AÇO CA-60 DE 5,0 MM - MONTAGEM. AF_06/2017	KG	74,00
ARMAÇÃO DE BLOCO, VIGA BALDRAME OU SAPATA UTILIZANDO AÇO CA-50 DE 8,0 MM - MONTAGEM. AF_06/2017	KG	1.594,00
ARMAÇÃO DE BLOCO, VIGA BALDRAME OU SAPATA UTILIZANDO AÇO CA-50 DE 10,0 MM - MONTAGEM. AF_06/2017	KG	615,97
CONCRETO USINADO BOMBEADO FCK=20MPA, BOMBEADO, LANÇADO E ADENSADO EM INFRAESTRUTURA	M3	5,58
ÁREA PARA LAVAGEM DE CAMINHÃO		
EXECUÇÃO DE PASSEIO (CALÇADA) OU PISO DE CONCRETO COM CONCRETO MOLDADO IN LOCO, USINADO, ACABAMENTO CONVENCIONAL, ESPESSURA 12 CM, ARMADO. AF_07/2016	M2	80,00
ÁREA PARA CENTRAL DE RESIDUOS E SEPARAÇÃO DE MATERIAIS		
EXECUÇÃO DE PASSEIO (CALÇADA) OU PISO DE CONCRETO COM CONCRETO MOLDADO IN LOCO, USINADO, ACABAMENTO CONVENCIONAL, NÃO ARMADO. AF_07/2016	M3	4,16
ÁREA PARA ESTOQUE DE MATERIAIS - AGREGADOS, TIJOLOS		
EXECUÇÃO DE PASSEIO (CALÇADA) OU PISO DE CONCRETO COM CONCRETO MOLDADO IN LOCO, USINADO, ACABAMENTO CONVENCIONAL, NÃO ARMADO. AF_07/2016	M3	11,09
NR-18		
BEBEDOURO DE PRESSÃO EM INOX, JATO INCLINADO COM FILTRO DE ÁGUA, 2 JATOS, MARCA IBBL BAG40, OU EQUIVALENCIA TÉCNICA, INCLUSO 2 ENGATES FLEXIVEL PVC 1/2" 40CM	UN	3,00
COLOCAÇÃO DE CONE EM PVC COM FAIXA REFLETIVA	UN	6,00
EXTINTOR DE CO2 6KG - FORNECIMENTO E INSTALACAO	UN	3,00
EXTINTOR INCENDIO AGUA-PRESSURIZADA 10L INCL SUPORTE PAREDE CARGA COMPLETA FORNECIMENTO E COLOCACAO	UN	6,00
TREINAMENTOS - CIPA / ADMISSIONAL NR-18 / NR-35 TRABALHOS EM ALTURA.	UN	1,00
LIGAÇÃO E INSTALAÇÕES PROVISÓRIAS ÁGUA E ESGOTO		
LIGAÇÃO DE ESGOTO DN 100MM DO CANTEIRO ATÉ A CAIXA, COMPOSTO POR 10,0M TUBO DE PVC ESGOTO PREDIAL DN 100MM E CAIXA DE ALVENARIA COMTAMPA DE CONCRETO - FORNECIMENTO E INSTALAÇÃO	UN	1,00
KIT CAVALETE PARA MEDIÇÃO DE ÁGUA - ENTRADA PRINCIPAL, EM PVC SOLDÁVEL DN 25 (¾") FORNECIMENTO E INSTALAÇÃO (EXCLUSIVE HIDRÔMETRO). AF_11/2016	UN	1,00
TUBO DE PVC RÍGIDO SOLDÁVEL, INCLUSO CONEXÕES - D=25MM (3/4")	M	150,00
TUBO PVC, SERIE R, PARA ESGOTO PREDIAL, INCLUSO CONEXÕES, D=100MM	M	100,00
LIGAÇÃO PROVISÓRIA ELÉTRICA		
PADRÃO DE ENTRADA - TRIPOLAR 200A - CANTEIRO DE OBRAS	CJ	1,00
QPDG		
QUADRO DE DISTRIBUICAO DE ENERGIA DE EMBUTIR, EM CHAPA METALICA, PARA 24 DISJUNTORES TERMOMAGNETICOS MONOPOLARES, COM BARRAMENTO TRIFASICO E NEUTRO, FORNECIMENTO E INSTALACAO	UN	1,00
DISJUNTOR TERMOMAGNETICO TRIPOLAR PADRAO NEMA (AMERICANO) 60 A 100A 240V, FORNECIMENTO E INSTALACAO	UN	6,00

CAT nº: 07202400022274
Selo: 07-28074
Página: 5

DISJUNTOR TERMOMAGNETICO TRIPOLAR PADRAO NEMA (AMERICANO) 10 A 50A 240V, FORNECIMENTO E INSTALACAO	UN	6,00
DISJUNTOR TERMOMAGNETICO MONOPOLAR PADRAO NEMA (AMERICANO) 10 A 30A 240V, FORNECIMENTO E INSTALACAO	UN	6,00
QUADRO PROVISÓRIO DE OBRA		
QUADRO DE DISTRIBUIÇÃO PROVISÓRIO DE OBRA, MÓVEL - CONFORME O MEMORIAL DESCRITIVO	CJ	4,00
CABO DE COBRE MULTIPOR 3X16MM2 - 0,6/1KV PARA LIGAÇÃO DOS ROBOS EM OBRA	M	400,00
LIMPEZA TERRENO		
LIMPEZA MECANIZADA DE CAMADA VEGETAL, VEGETAÇÃO E PEQUENAS ÁRVORES (DIÂMETRO DE TRONCO MENOR QUE 0,20 M), COM TRATOR DE ESTEIRAS AF_05/2018	M2	4.445,40
CARGA E DESCARGA MECANIZADAS DE ENTULHO EM CAMINHAO BASCULANTE 6 M3	M3	444,54
TRANSPORTE COM CAMINHÃO BASCULANTE DE 6 M3, EM VIA URBANA PAVIMENTADA, DMT ATÉ 30 KM (UNIDADE: M3XKM). AF_01/2018	M3XKM	4.445,40
DEMOLIÇÕES		
DEMOLIÇÃO DE ALVENARIA PARA QUALQUER TIPO DE BLOCO, DE FORMA MECANIZADA, SEM REAPROVEITAMENTO. AF_12/2017	M3	158,76
DEMOLIÇÃO MECANIZADA DE CONCRETO ARMADO, INCLUSIVE FRAGMENTAÇÃO E ACOMODAÇÃO DO MATERIAL	M3	35,49
REMOÇÃO DE TELA SOLDADA	M2	348,86
REMOÇÃO DE LONA PLASTICA	M2	348,86
DEMOLIÇÃO DE CAMADA DE PROTEÇÃO DE IMPERMEABILIZAÇÃO	M2	1.967,55
DEMOLIÇÃO DE CAMADA DE PROTEÇÃO DE IMPERMEABILIZAÇÃO	M2	1.967,55
REMOÇÃO DE INSTALAÇÃO DE ELETROCALHA	M	3.711,00
REMOÇÃO DE INSTALAÇÃO DE PERFILADO	M	3.695,00
REMOÇÃO DE INSTALAÇÃO DE ELETRODUTO RÍGIDO	M	5.661,00
REMOÇÃO DE INSTALAÇÃO DE ELETRODUTO FLEXÍVEL	M	1.275,00
REMOÇÃO DE INSTALAÇÃO DE TUBULAÇÕES E CONEXÕES DE HIDRÁULICA	M	3.767,00
REMOÇÃO DE INSTALAÇÃO DE TUBULAÇÕES DE INCÊNDIO OU SPRINKLERS	M	2.092,00
REMOÇÃO DE INSTALAÇÃO DE DUTOS DE CLIMATIZAÇÃO	M	2.315,00
CARGA E DESCARGA MECANIZADAS DE ENTULHO EM CAMINHAO BASCULANTE 6 M3	M3	770,11
TRANSPORTE COM CAMINHÃO BASCULANTE DE 6 M3, EM VIA URBANA PAVIMENTADA, DMT ATÉ 30 KM (UNIDADE: M3XKM). AF_01/2018	M3XKM	7.701,12
MOVIMENTO DE TERRA		
TERRAPLANAGEM		
ESCAVACAO E CARGA MATERIAL 1A CATEGORIA, UTILIZANDO TRATOR DE ESTEIRAS DE 110 A 160HP COM LAMINA, PESO OPERACIONAL * 13T E PA CARREGADEIRA COM 170 HP	M3	194,38
ARGILA OU BARRO PARA ATERRO/REATERRO (RETIRADO NA JAZIDA, SEM TRANSPORTE)	M3	487,53
CARGA E DESCARGA MECANIZADAS DE ENTULHO EM CAMINHAO BASCULANTE 6 M3	M3	487,53
TRANSPORTE COM CAMINHÃO BASCULANTE DE 6 M3, EM VIA URBANA PAVIMENTADA, DMT ATÉ 30 KM (UNIDADE: M3XKM). AF_01/2018	M3XKM	4.875,30
ESPALHAMENTO DE MATERIAL COM TRATOR DE ESTEIRAS. AF_11/2019	M3	655,25
EXECUÇÃO E COMPACTAÇÃO DE ATERRO COM SOLO PREDOMINANTEMENTE ARGILOSO - EXCLUSIVE SOLO, ESCAVAÇÃO, CARGA E TRANSPORTE. AF_11/2019	M3	655,25
SONDAGEM ROTATIVA		
MOBILIZAÇÃO E DESMOBILIZAÇÃO	UND	1,00
PERFURAÇÃO (INCLUSO ART, RESERV. E PERF. EM ROCHA)	ML	17,02
FUNDAÇÕES		
ESCAVAÇÃO MANUAL DE VALA COM PROFUNDIDADE MENOR OU IGUAL A 1,30 M. AF_03/2016	M3	553,29
REATERRO MANUAL DE VALAS COM COMPACTAÇÃO MECANIZADA. AF_04/2016	M3	17,44
CARGA E DESCARGA MECANIZADAS DE ENTULHO EM CAMINHAO BASCULANTE 6 M3	M3	535,85
TRANSPORTE COM CAMINHÃO BASCULANTE DE 6 M3, EM VIA URBANA PAVIMENTADA, DMT ATÉ 30 KM (UNIDADE: M3XKM). AF_01/2018	M3XKM	5.358,50
PREPARO DE FUNDO DE VALA COM LARGURA MENOR QUE 1,5 M, EM LOCAL COM NÍVEL BAIXO DE INTERFERÊNCIA. AF_06/2016	M2	427,40
FUNDAÇÃO		
ESTACAS		
ESTACA RAIZ, DIÂMETRO DE 30 CM, COMPRIMENTO DE 11 A 20 M, EXCLUSIVE ARMADURA	M	473,00
ESTACA RAIZ, DIÂMETRO DE 40 CM, COMPRIMENTO DE ATÉ 10 M, EXCLUSIVE ARMADURA	M	165,20
ESTACA RAIZ, DIÂMETRO DE 40 CM, COMPRIMENTO DE 11 A 20 M, EXCLUSIVE ARMADURA	M	271,90
ESTACA RAIZ, DIÂMETRO DE 30 CM, COMPRIMENTO DE 11 A 20 M, EXCLUSIVE ARMADURA EM ROCHA	M	225,40
ESTACA RAIZ, DIÂMETRO DE 30 CM, COMPRIMENTO DE 11 A 20 M, EXCLUSIVE ARMADURA EM ROCHA	M	216,30

CAT nº: 07202400022274
Selo: 07-28075
Página: 6

ESTACA RAIZ, DIÂMETRO DE 40 CM, COMPRIMENTO DE 11 A 20 M, EXCLUSIVE ARMADURA EM ROCHA	M	175,80
MONTAGEM DE ARMADURA TRANSVERSAL DE ESTACAS DE SEÇÃO CIRCULAR, DIÂMETRO = 6,3 MM. AF_11/2016	KG	239,76
MONTAGEM DE ARMADURA LONGITUDINAL/TRANSVERSAL DE ESTACAS DE SEÇÃO CIRCULAR, DIÂMETRO = 8,0 MM. AF_11/2016	KG	1.275,00
MONTAGEM DE ARMADURA LONGITUDINAL DE ESTACAS DE SEÇÃO CIRCULAR, DIÂMETRO = 10,0 MM. AF_11/2016	KG	374,00
MONTAGEM DE ARMADURA LONGITUDINAL DE ESTACAS DE SEÇÃO CIRCULAR, DIÂMETRO = 16,0 MM. AF_11/2016	KG	2.111,00
MONTAGEM DE ARMADURA LONGITUDINAL DE ESTACAS DE SEÇÃO CIRCULAR, DIÂMETRO = 20,0 MM. AF_11/2016	KG	11.969,00
BLOCOS E VIGAS BALDRAMES		
ARMAÇÃO DE BLOCO, VIGA BALDRAME OU SAPATA UTILIZANDO AÇO CA-50 DE 6,3 MM - MONTAGEM. AF_06/2017	KG	807,00
ARMAÇÃO DE BLOCO, VIGA BALDRAME OU SAPATA UTILIZANDO AÇO CA-50 DE 8,0 MM - MONTAGEM. AF_06/2017	KG	2.295,43
ARMAÇÃO DE BLOCO, VIGA BALDRAME OU SAPATA UTILIZANDO AÇO CA-50 DE 10,0 MM - MONTAGEM. AF_06/2017	KG	992,00
ARMAÇÃO DE BLOCO, VIGA BALDRAME OU SAPATA UTILIZANDO AÇO CA-50 DE 12,5 MM - MONTAGEM. AF_06/2017	KG	710,38
ARMAÇÃO DE BLOCO, VIGA BALDRAME OU SAPATA UTILIZANDO AÇO CA-50 DE 16,0 MM - MONTAGEM. AF_06/2017	KG	638,00
ARMAÇÃO DE BLOCO, VIGA BALDRAME OU SAPATA UTILIZANDOO AÇO CA-50 DE 20 MM - MONTAGEM. AF_06/2017	KG	312,00
ARMAÇÃO DE BLOCO, VIGA BALDRAME OU SAPATA UTILIZANDO AÇO CA-50 DE 25,0 MM - MONTAGEM. AF_06/2017	KG	658,00
CONCRETO USINADO BOMBEADO FCK=25MPA, BOMBEADO, LANÇADO E ADENSADO EM INFRAESTRUTURA	M3	105,74
FORMA TABUA PARA CONCRETO C/ REAPROVEITAMENTO 5X	M2	951,53
SUPRAESTRUTURA		
PILAR E VIGA		
ARMAÇÃO DE PILAR OU VIGA DE UMA ESTRUTURA CONVENCIONAL DE CONCRETO ARMADO EM UMA EDIFICAÇÃO TÉRREA OU SOBRADO UTILIZANDO AÇO CA-60 DE 5,0 MM - MONTAGEM. AF_12/2015	KG	223,00
ARMAÇÃO DE PILAR OU VIGA DE UMA ESTRUTURA CONVENCIONAL DE CONCRETO ARMADO EM UMA EDIFICAÇÃO TÉRREA OU SOBRADO UTILIZANDO AÇO CA-50 DE 6,3 MM - MONTAGEM. AF_12/2015	KG	1.351,26
ARMAÇÃO DE PILAR OU VIGA DE UMA ESTRUTURA CONVENCIONAL DE CONCRETO ARMADO EM UMA EDIFICAÇÃO TÉRREA OU SOBRADO UTILIZANDO AÇO CA-50 DE 8,0 MM - MONTAGEM. AF_12/2015	KG	1.186,00
ARMAÇÃO DE PILAR OU VIGA DE UMA ESTRUTURA CONVENCIONAL DE CONCRETO ARMADO EM UMA EDIFICAÇÃO TÉRREA OU SOBRADO UTILIZANDO AÇO CA-50 DE 10,0 MM - MONTAGEM. AF_12/2015	KG	2.002,00
ARMAÇÃO DE PILAR OU VIGA DE UMA ESTRUTURA CONVENCIONAL DE CONCRETO ARMADO EM UMA EDIFICAÇÃO TÉRREA OU SOBRADO UTILIZANDO AÇO CA-50 DE 12,5 MM - MONTAGEM. AF_12/2015	KG	2.091,59
ARMAÇÃO DE PILAR OU VIGA DE UMA ESTRUTURA CONVENCIONAL DE CONCRETO ARMADO EM UMA EDIFICAÇÃO TÉRREA OU SOBRADO UTILIZANDO AÇO CA-50 DE 16,0 MM - MONTAGEM. AF_12/2015	KG	1.397,00
ARMAÇÃO DE PILAR OU VIGA DE UMA ESTRUTURA CONVENCIONAL DE CONCRETO ARMADO EM UMA EDIFICAÇÃO TÉRREA OU SOBRADO UTILIZANDO AÇO CA-50 DE 20,0 MM - MONTAGEM. AF_12/2015	KG	412,00
CONCRETO USINADO BOMBEADO FCK=25MPA, BOMBEADO, LANÇADO E ADENSADO EM SUPERESTRUTURA	M3	68,40
MONTAGEM E DESMONTAGEM DE FÔRMA DE PILARES RETANGULARES E ESTRUTURAS SIMILARES COM ÁREA MÉDIA DAS SEÇÕES MENOR OU IGUAL A 0,25 M², PÉ-DIREITO DUPLO, EM CHAPA DE MADEIRA COMPENSADA RESINADA, 4 UTILIZAÇÕES. AF_12/2015	M2	317,55
MONTAGEM E DESMONTAGEM DE FÔRMA DE VIGA, ESCORAMENTO METÁLICO, PÉ-DIREITO DUPLO, EM CHAPA DE MADEIRA RESINADA, 4 UTILIZAÇÕES. AF_12/2015	M2	577,18
LAJE		
ARMAÇÃO DE LAJE DE UMA ESTRUTURA CONVENCIONAL DE CONCRETO ARMADO EM UM EDIFÍCIO DE MÚLTIPLOS PAVIMENTOS UTILIZANDO AÇO CA-60 DE 5,0 MM - MONTAGEM. AF_12/2015	KG	605,00
ARMAÇÃO DE LAJE DE UMA ESTRUTURA CONVENCIONAL DE CONCRETO ARMADO EM UMA EDIFICAÇÃO TÉRREA OU SOBRADO UTILIZANDO AÇO CA-50 DE 6,3 MM - MONTAGEM. AF_12/2015	KG	3.218,00
ARMAÇÃO DE LAJE DE UMA ESTRUTURA CONVENCIONAL DE CONCRETO ARMADO EM UMA EDIFICAÇÃO TÉRREA OU SOBRADO UTILIZANDO AÇO CA-50 DE 8,0 MM - MONTAGEM. AF_12/2015	KG	1.816,00
ARMAÇÃO DE LAJE DE UMA ESTRUTURA CONVENCIONAL DE CONCRETO ARMADO EM UMA EDIFICAÇÃO TÉRREA OU SOBRADO UTILIZANDO AÇO CA-50 DE 10,0 MM - MONTAGEM. AF_12/2015	KG	712,00
ARMAÇÃO DE LAJE DE UMA ESTRUTURA CONVENCIONAL DE CONCRETO ARMADO EM UMA EDIFICAÇÃO TÉRREA OU SOBRADO UTILIZANDO AÇO CA-50 DE 12,5 MM - MONTAGEM. AF_12/2015	KG	3.192,00
CONCRETO USINADO BOMBEADO FCK=25MPA, BOMBEADO, LANÇADO E ADENSADO EM SUPERESTRUTURA	M3	102,03
MONTAGEM E DESMONTAGEM DE FÔRMA DE LAJE MACIÇA COM ÁREA MÉDIA MENOR OU IGUAL A 20 M², PÉ-DIREITO DUPLO, EM CHAPA DE MADEIRA COMPENSADA RESINADA, 4 UTILIZAÇÕES. AF_12/2015	M2	714,43
MONTAGEM E DESMONTAGEM DE FÔRMA PARA ESCADAS, COM 2 LANCES, EM CHAPA DE MADEIRA COMPENSADA RESINADA, 4 UTILIZAÇÕES. AF_01/2017	M2	163,34
PAREDES		
ARMAÇÃO DE ESTRUTURAS DE CONCRETO ARMADO, EXCETO VIGAS, PILARES, LAJES E FUNDAÇÕES, UTILIZANDO AÇO CA-50 DE 6,3 MM - MONTAGEM. AF_12/2015	KG	82,00
ARMAÇÃO DE ESTRUTURAS DE CONCRETO ARMADO, EXCETO VIGAS, PILARES, LAJES E FUNDAÇÕES, UTILIZANDO AÇO CA-50 DE 8,0 MM - MONTAGEM. AF_12/2015	KG	343,00
ARMAÇÃO DE ESTRUTURAS DE CONCRETO ARMADO, EXCETO VIGAS, PILARES, LAJES E FUNDAÇÕES, UTILIZANDO AÇO CA-50 DE 10,0 MM - MONTAGEM. AF_12/2015	KG	13,00
CONCRETO USINADO BOMBEADO FCK=40MPA, BOMBEADO, LANÇADO E ADENSADO EM ESTRUTURA	M3	7,36
ARMAÇÃO DE ESTRUTURAS DE CONCRETO ARMADO, EXCETO VIGAS, PILARES, LAJES E FUNDAÇÕES, UTILIZANDO AÇO CA-50 DE 8,0 MM - MONTAGEM. AF_12/2015	KG	890,00
CONCRETO USINADO BOMBEADO FCK=40MPA, BOMBEADO, LANÇADO E ADENSADO EM ESTRUTURA	M3	16,44
PISO ARMADO		
FORNECIMENTO/INSTALACAO LONA PLASTICA PRETA, PARA IMPERMEABILIZACAO, ESPESSURA 150 MICRAS	KG	1.359,77

CAT nº: 07202400022274
Selo: 07-28076
Página: 7

CONCRETO USINADO BOMBEADO FCK=25MPA, BOMBEADO, LANÇADO E ADENSADO EM INFRAESTRUTURA	M3	163,90
ARMACAO EM TELA DE AÇO SOLDADA NERVURADA Q-196, ACO CA-60, 5,0MM, MALHA 10X10CM	M2	1.232,47
ARMACAO EM TELA DE AÇO SOLDADA NERVURADA Q-92, AÇO CA60, 4,2MM, MALHA 15X15CM	M2	362,98
ARMAÇÃO DE ESTRUTURAS DE CONCRETO ARMADO, EXCETO VIGAS, PILARES, LAJES E FUNDAÇÕES, UTILIZANDO AÇO CA-50 DE 6,3 MM - MONTAGEM. AF_12/2015	KG	62,69
REFORMA DO PISO DEVIDO INSTALAÇÕES HIDRAULICAS		
FORNECIMENTO/INSTALACAO LONA PLASTICA PRETA, PARA IMPERMEABILIZACAO, ESPESSURA 150 MICRAS.	KG	236,61
CONCRETO USINADO BOMBEADO FCK=25MPA, BOMBEADO, LANÇADO E ADENSADO EM INFRAESTRUTURA	M3	35,49
ARMACAO EM TELA DE ACO SOLDADA NERVURADA Q-196, ACO CA-60, 5.0MM, MALHA 10X10CM	M2	236,61
VERGA/CONTRA-VERGA JANELAS		
VERGA MOLDADA IN LOCO EM CONCRETO PARA JANELAS COM ATÉ 1,5 M DE VÃO. AF_03/2016	M	2,50
CONTRAVERGA MOLDADA IN LOCO EM CONCRETO PARA VÃOS DE ATÉ 1,5 M DE COMPRIMENTO. AF_03/2016	M	2,50
VERGA PORTAS		
VERGA MOLDADA IN LOCO EM CONCRETO PARA PORTAS COM ATÉ 1,5 M DE VÃO. AF_03/2016	M	304,32
VERGA MOLDADA IN LOCO EM CONCRETO PARA PORTAS COM MAIS DE 1,5 M DE VÃO. AF_03/2016	M	34,70
REFORÇO ESTRUTURAL		
ARMAÇÃO DE PILAR OU VIGA DE UMA ESTRUTURA CONVENCIONAL DE CONCRETO ARMADO EM UMA EDIFICAÇÃO TÉRREA OU SOBRADO UTILIZANDO AÇO CA-50 DE 6,3 MM - MONTAGEM. AF_12/2015	KG	31,00
ARMAÇÃO DE PILAR OU VIGA DE UMA ESTRUTURA CONVENCIONAL DE CONCRETO ARMADO EM UMA EDIFICAÇÃO TÉRREA OU SOBRADO UTILIZANDO AÇO CA-50 DE 12,5 MM - MONTAGEM. AF_12/2015	KG	248,00
FURAÇÃO COM BROCA DE VÍDEA PARA 12,5MM X 150MM EM CONCRETO ARMADO, INCLUSIVE COLAGEM DA ARMADURA COM RESINA EPOXI (PARA 10MM)	UN	217,00
FURAÇÃO COM BROCA DE VÍDEA PARA 16MM X 150MM EM CONCRETO ARMADO, INCLUSIVE COLAGEM DA ARMADURA COM RESINA EPOXI (PARA 12,5MM)	UN	186,00
CONCRETO USINADO BOMBEADO FCK=25MPA, BOMBEADO, LANÇADO E ADENSADO EM SUPERESTRUTURA	M3	2,05
FORMA PARA ESTRUTURAS DE CONCRETO (PILAR, VIGA E LAJE) EM CHAPA DE MADEIRA COMPENSADA RESINADA, DE 1,10X2,20M, ESPESSURA =12MM, 03 REUTILIZAÇÕES, EXCLUSIVE CIMBRAMENTO	M2	29,54
REFORÇO ESTRUTURA COM COLAGEM DE CHAPA DE AÇO COM ADESIVO EPOXI, INCLUSO O TRATAMENTO DE SUPERFICIE COM REMOÇÃO DE CONCRETO DESAGREGADO, ESCAREFICAÇÃO, LIXAMENTO, JATEAMENTO, HIDROJATEAMENTO, JATO DE AR, LIMPEZA E SECAGEM, REGULARIZAÇÃO DE SUPERFICIE, APLICÇÃO DA CHAPA DE AÇO E LIMPEZA FINAL	M2	75,87
FURAÇÃO EM LAJE PARA PASSAGEM DE TUBULAÇÕES E ABERTURA DE SHAFTS		
FURO EM CONCRETO ARMADO D = 2"	M	75,00
FURO EM CONCRETO ARMADO D= 4"	M	228,00
PAREDES EM GERAL		
PAREDES DE GESSO		
PAREDE COM PLACAS DE GESSO ACARTONADO (DRYWALL), PARA USO INTERNO, COM DUAS FACES SIMPLES E ESTRUTURA METÁLICA COM GUIAS SIMPLES, SEM VÃOS. AF_06/2017_P	M2	2.264,99
PAREDE COM PLACAS DE GESSO ACARTONADO (DRYWALL), PARA USO INTERNO, COM DUAS FACES SIMPLES E ESTRUTURA METÁLICA COM GUIAS SIMPLES, COM VÃOS AF_06/2017_P	M2	1.855,97
INSTALAÇÃO DE ISOLAMENTO COM LÃ DE ROCHA EM PAREDES DRYWALL. AF_06/2017	M2	4.120,96
ALVENARIA VEDAÇÃO - ESPESSURA FINAL 15CM		
ALVENARIA DE VEDAÇÃO DE BLOCOS CERÂMICOS FURADOS NA VERTICAL DE 9X19X39CM (ESPESSURA 9CM) DE PAREDES COM ÁREA LÍQUIDA MENOR QUE 6M² SEM VÃOS E ARGAMASSA DE ASSENTAMENTO COM PREPARO EM BETONEIRA. AF_06/2014	M2	183,83
ALVENARIA DE VEDAÇÃO DE BLOCOS CERÂMICOS FURADOS NA VERTICAL DE 9X19X39CM (ESPESSURA 9CM) DE PAREDES COM ÁREA LÍQUIDA MAIOR OU IGUAL A 6M² SEM VÃOS E ARGAMASSA DE ASSENTAMENTO COM PREPARO EM BETONEIRA. AF_06/2014	M2	1.398,25
ALVENARIA DE VEDAÇÃO DE BLOCOS CERÂMICOS FURADOS NA VERTICAL DE 9X19X39CM (ESPESSURA 9CM) DE PAREDES COM ÁREA LÍQUIDA MENOR QUE 6M² COM VÃOS E ARGAMASSA DE ASSENTAMENTO COM PREPARO EM BETONEIRA. AF_06/2014	M2	41,19
ALVENARIA DE VEDAÇÃO DE BLOCOS CERÂMICOS FURADOS NA VERTICAL DE 9X19X39CM (ESPESSURA 9CM) DE PAREDES COM ÁREA LÍQUIDA MAIOR OU IGUAL A 6M² COM VÃOS E ARGAMASSA DE ASSENTAMENTO COM PREPARO EM BETONEIRA. AF_06/2014	M2	579,29
ALVENARIA VEDAÇÃO - ESPESSURA FINAL 20CM		
ALVENARIA DE VEDAÇÃO DE BLOCOS CERÂMICOS FURADOS NA VERTICAL DE 14X19X39CM (ESPESSURA 14CM) DE PAREDES COM ÁREA LÍQUIDA MENOR QUE 6M² SEM VÃOS E ARGAMASSA DE ASSENTAMENTO COM PREPARO EM BETONEIRA. AF_06/2014	M2	14,75
ALVENARIA DE VEDAÇÃO DE BLOCOS CERÂMICOS FURADOS NA VERTICAL DE 14X19X39CM (ESPESSURA 14CM) DE PAREDES COM ÁREA LÍQUIDA MAIOR OU IGUAL A 6M² SEM VÃOS E ARGAMASSA DE ASSENTAMENTO COM PREPARO EM BETONEIRA. AF_06/2014	M2	353,94
ALVENARIA DE VEDAÇÃO DE BLOCOS CERÂMICOS FURADOS NA VERTICAL DE 14X19X39CM (ESPESSURA 14CM) DE PAREDES COM ÁREA LÍQUIDA MAIOR OU IGUAL A 6M² COM VÃOS E ARGAMASSA DE ASSENTAMENTO COM PREPARO EM BETONEIRA. AF_06/2014	M2	163,60
ALVENARIA VEDAÇÃO - ESPESSURA FINAL 25CM		
ALVENARIA DE VEDAÇÃO DE BLOCOS CERÂMICOS FURADOS NA VERTICAL DE 19X19X39CM (ESPESSURA 19CM) DE PAREDES COM ÁREA LÍQUIDA MENOR QUE 6M² SEM VÃOS E ARGAMASSA DE ASSENTAMENTO COM PREPARO EM BETONEIRA. AF_06/2014	M2	13,38
ALVENARIA DE ENCHIMENTO		
ALVENARIA DE ENCHIMENTO EM TIJOLOS CERÂMICOS MACIÇOS 5X10X20CM, ASSENTADO COM ARGAMASSA TRAÇO 1:2:8 (CIMENTO, CAL E AREIA)	M3	12,92

CAT nº: 07202400022274
Selo: 07-28077
Página: 8

ENCUNHAMENTO		
FIXAÇÃO (ENCUNHAMENTO) DE ALVENARIA DE VEDAÇÃO COM TIJOLO MACIÇO. AF_03/2016	M	844,82
ESTRUTURA METÁLICA		
MARQUISE METÁLICA		
MARQUISE EM ESTRUTURA METALICA, INCLUSO PINTURA, TELHAMETALICA, CALHAS, RUFOS, REVESTIMENTO ACM, CONF PROJETO	M2	45,00
PASSARELA METÁLICA		
PASSARELA EM ESTRUTURA METALICA, INCLUSO PINTURA, COBERTURA EM ACM COM ISOLAMENTO TÉRMICO, CONF PROJETO. NÃO INCLUSO ESTRUTRA DE CONCRETO, REVESTIMEENTO DE PISO E ESQUADRIAS	KG	15.988,27
IMPERMEABILIZAÇÃO E ISOLAMENTOS		
IMPERMEABILIZAÇÃO DE SUPERFÍCIE COM MANTA ASFÁLTICA PP, UMA CAMADA, ESPESSURA 3MM, TIPO III, SOBRE PRIMER ASFÁLTICO. INCLUSO PROTEÇÃO MECÂNICA TRAÇO 1:3, E=3CM - SISTEMA 02	M2	484,90
IMPERMEABILIZAÇÃO DE SUPERFÍCIE COM ARGAMASSA POLIMÉRICA, CONSUMO DE 3,2KG/M², APLICAÇÃO EM 3 DEMÃOS, INCLUSO PROTEÇÃO MECÂNICA TRAÇO 1:3, E=3CM - SISTEMA 04	M2	1.259,39
IMPERMEABILIZAÇÃO DE SUPERFÍCIE COM EMULSÃO ASFÁLTICA, CONSUMO 1,5KG/M2, APLICAÇÃO EM 2 DEMÃOS, INCLUSO PROTEÇÃO MECÂNICA TRAÇO 1:3, E=3CM - SISTEMA 05	M2	2.491,90
IMPERMEABILIZAÇÃO DE SUPERFÍCIE COM MEMBRANA ASFÁLTICA, CONSUMO 3KG/M2, APLICAÇÃO EM 3 DEMÃOS, SOBRE PRIMER ASFÁLTICO, INCLUSO PROTEÇÃO MECÂNICA TRAÇO 1:3, E=3CM - SISTEMA 06	M2	14,21
IMPERMEABILIZAÇÃO DE SUPERFÍCIE COM ARGAMASSA POLIMÉRICA / MEMBRANA ACRÍLICA, 4 DEMÃOS, REFORÇADA COM VÉU DE POLIÉSTER (MAV). AF_06/2018	M2	86,40
IMPERMEABILIZAÇÃO DE SUPERFÍCIE COM ARGAMASSA POLIMÉRICA, CONSUMO DE 6,4KG/M2 EM 4 DEMÃOS, REFORÇADO COM VÉU DE POLIÉSTER - SISTEMA 10	M2	61,05
IMPERMEABILIZAÇÃO DE SUPERFÍCIE COM MANTA ASFÁLTICA PP, DUAS CAMADAS, ESPESSURA 4MM, TIPO III, SOBRE BASE DE ASFÁLTICO OXIDADO TIPO I (2,50KG/M2), SOBRE PRIMER ASFÁLTICO, INCLUSO PROTEÇÃO MECÂNICA COM CONCRETO 15MPA, E=5CM - SISTEMA 03	M2	1.804,72
SISTEMA 11 - MANTA ASFÁLTICA ANTIRAIZ E=4MM, SOBRE REBOCO COM ADITIVO IMPERMEABILIZANTE E APLICAÇÃO DE PRIMIER ASFÁLTICO, E=2CM, E PROTEÇÃO MECÂNICA EM EPS DE ALTA DENSIDADE E=2,5CM	M2	72,67
TRATAMENTO DE JUNTA DE DILATAÇÃO COM TARUGO DE POLIETILENO E SELANTE PU, INCLUSO PREENCHIMENTO COM ESPUMA EXPANSIVA PU - SISTEMA 16	M	316,33
IMPERMEABILIZAÇÃO DE SUPERFÍCIE COM MEMBRANA A BASE DE POLIURETANO FLEXÍVEL ANTIDERRAPANTE, APLICADO A FRIO COM ROLO, SOBRE PRIMER, COM APLICAÇÃO DE AGREGADO PARA ADERÊNCIA PARA RECEBIMENTO DE REVESTIMENTO E VÉU DE POLIESTER PARA REFORÇO - SISTEMA 04 + VÉU	M2	48,86
IMPERMEABILIZAÇÃO DE CONTRAPISO PARA APLICAÇÃO DE PISO VINÍLICO		
PRODUTO ECO PRIM GRIP 01 DEMÃO (0,3Kg/m²)	M	548,42
PLANISEAL VS MÍNIMO DE 02 DEMÃOS (0,4Kg/m²xdemão)	M2	1.462,44
MÃO DE OBRA ESPECIALIZADA (CONSIDERANDO SIMILARIDADE COM O SISTEMA 4 DE IMPERMEABILIZAÇÃO)	M	1.741,00
COBERTURA - POTÁVEL		
FABRICAÇÃO E INSTALAÇÃO DE MEIA TESOURA DE MADEIRA NÃO APARELHADA, COM VÃO DE 5 M, PARA TELHA ONDULADA DE FIBROCIMENTO, ALUMÍNIO, PLÁSTICA OU TERMOACÚSTICA, INCLUSO IÇAMENTO. AF_07/2019	UN	9,00
TRAMA DE MADEIRA COMPOSTA POR TERÇAS PARA TELHADOS DE ATÉ 2 ÁGUAS PARA TELHA ONDULADA DE FIBROCIMENTO, METÁLICA, PLÁSTICA OU TERMOACÚSTICA, INCLUSO TRANSPORTE VERTICAL. AF_07/2019	M2	67,50
CALHA EM CHAPA DE AÇO GALVANIZADO NÚMERO 24, DESENVOLVIMENTO DE 100 CM, INCLUSO TRANSPORTE VERTICAL. AF_07/2019	M	15,00
RUFO EXTERNO/INTERNO EM CHAPA DE AÇO GALVANIZADO NÚMERO 26, CORTE DE 33 CM, INCLUSO IÇAMENTO. AF_07/2019	M	78,00
TELHAMENTO COM TELHA ONDULADA DE FIBROCIMENTO E = 8 MM, COM RECOBRIMENTO LATERAL DE 1 1/4 DE ONDA PARA TELHADO COM INCLINAÇÃO MÁXIMA DE 10°, COM ATÉ 2 ÁGUAS, INCLUSO IÇAMENTO	M2	67,50
PAVIMENTAÇÃO EXTERNA		
EXECUÇÃO DE BASE		
EXECUÇÃO E COMPACTAÇÃO DE BASE E OU SUB BASE PARA PAVIMENTAÇÃO DE BRITA GRADUADA SIMPLES - EXCLUSIVE CARGA E TRANSPORTE. AF_11/2019	M3	27,69
EXECUÇÃO E COMPACTAÇÃO DE BASE E OU SUB BASE PARA PAVIMENTAÇÃO DE MACADAME SECO - EXCLUSIVE CARGA E TRANSPORTE. AF_11/2019	M3	27,69
CARGA, MANOBRAS E DESCARGA DE BRITA PARA TRATAMENTOS SUPERFICIAIS, COM CAMINHÃO BASCULANTE 6 M3, DESCARGA EM DISTRIBUIDOR	M3	55,37
TRANSPORTE COMERCIAL DE BRITA	M3XKM	276,86
PAVIMENTO COM TRATAMENTO SUPERFICIAL DUPLO, COM EMULSÃO ASFÁLTICA RR-2C, COM CAPA SELANTE. AF_01/2020	M2	138,43
EXECUÇÃO DE IMPRIMAÇÃO COM ASFALTO DILUÍDO CM-30. AF_11/2019	M2	138,43
EXECUÇÃO DE PINTURA DE LIGAÇÃO COM EMULSÃO ASFÁLTICA RR-2C. AF_11/2019	M2	138,43
PAVIMENTOS EXTERNOS		
ASSENTAMENTO DE GUIA (MEIO-FIO) EM TRECHO RETO, CONFECCIONADA EM CONCRETO PRÉ-FABRICADO, DIMENSÕES 100X15X13X30 CM (COMPRIMENTO X BASE INFERIOR X BASE SUPERIOR X ALTURA), PARA VIAS URBANAS (USO VIÁRIO). AF_06/2016	M	142,50
EXECUÇÃO DE SARJETA DE CONCRETO USINADO, MOLDADA IN LOCO EM TRECHO RETO, 30 CM BASE X 15 CM ALTURA. AF_06/2016	M	142,50
EXECUÇÃO DE PASSEIO (CALÇADA) OU PISO DE CONCRETO COM CONCRETO MOLDADO IN LOCO, FEITO EM OBRA, ACABAMENTO CONVENCIONAL, ESPESSURA 6 CM, ARMADO. AF_07/2016	M2	1.546,87
PISO PODOTÁTIL DIRECIONAL, DE CONCRETO, DIMENSÕES 40X40CM, ESPESSURA DE 2,5CM, APLICADO COM ARGAMASSA INDUSTRIALIZADA AC II, REJUNTADO, EXCLUSIVE REGULARIZAÇÃO DE BASE.	M2	66,56
BATE-RODAS, DIM 180CMX15,5CMX10CM, PRÉ-FABRICADO EM CONCRETO , PINTADO NA COR AMARELO E PRETO	UN	49,00
REVESTIMENTOS		
PAREDES INTERNAS		
CHAPISCO APLICADO EM ALVENARIAS E ESTRUTURAS DE CONCRETO INTERNAS, COM COLHER DE PEDREIRO. ARGAMASSA TRAÇO 1:3 COM PREPARO EM BETONEIRA 400L. AF_06/2014	M2	3.869,78
EMBOÇO, PARA RECEBIMENTO DE CERÂMICA, EM ARGAMASSA TRAÇO 1:2:8, PREPARO MECÂNICO COM BETONEIRA 400L, APLICADO MANUALMENTE EM FACES INTERNAS DE PAREDES, PARA AMBIENTE COM ÁREA MENOR QUE 5M2, ESPESSURA DE 10MM, COM EXECUÇÃO DE TALISCAS. AF_06/2014	M2	775,78

CAT nº: 07202400022274
Selo: 07-28078
Página: 9

EMBOÇO, PARA RECEBIMENTO DE CERÂMICA, EM ARGAMASSA TRAÇO 1:2:8, PREPARO MECÂNICO COM BETONEIRA 400L, APLICADO MANUALMENTE EM FACES INTERNAS DE PAREDES, PARA AMBIENTE COM ÁREA ENTRE 5M2 E 10M2, ESPESSURA DE 10MM, COM EXECUÇÃO DE TALISCAS. AF_06/2014	M2	41,97
EMBOÇO, PARA RECEBIMENTO DE CERÂMICA, EM ARGAMASSA TRAÇO 1:2:8, PREPARO MECÂNICO COM BETONEIRA 400L, APLICADO MANUALMENTE EM FACES INTERNAS DE PAREDES, PARA AMBIENTE COM ÁREA MAIOR QUE 10M2, ESPESSURA DE 10MM, COM EXECUÇÃO DE TALISCAS. AF_06/2014	M2	80,83
MASSA ÚNICA, PARA RECEBIMENTO DE PINTURA, EM ARGAMASSA TRAÇO 1:2:8, PREPARO MECÂNICO COM BETONEIRA 400L, APLICADA MANUALMENTE EM FACES INTERNAS DE PAREDES, ESPESSURA DE 20MM, COM EXECUÇÃO DE TALISCAS. AF_06/2014	M2	2.971,20
REVESTIMENTO CERÂMICO PARA PAREDE COR BLANCO MATE RETIFICADO, 32x59CM, REFERÊNCIA ZG085501, ROCA OU EQUIVALENTE TÉCNICO, INCLUSO REJUNTE	M2	2.540,78
REVESTIMENTO PARA PAREDE EM CONCRETO DESEMPENADO COM APLICAÇÃO DE JARDIM VERTICAL70x20cm, PALAZZO OU EQUIVALENTE TÉCNICO	M2	56,83
REVESTIMENTO EM PASTILHA DE PORCELANA CUBICA PARA PAREDE, COR AZUL-KLEIN 27X31CM, ACABAMENTO BRILHO, REFERÊNCIA PORTOBELLO OU EQUIVALENTE TÉCNICO	M2	161,00
PISO VINILICO EM MANTA HOMOGÊNEO, ESPESSURA 2MM, RESISTENTE À ABRASÃO CLASSE T, LINHA GRANIT COLOURS, PISOTECH OU EQUIVALENTE TECNICO, INCLUSO RECORTES CONFORME PAGINAÇÃO DO DETALHAMENTO DE PROJETO, INCLUSO RODAPÉ - FORNECIMENTO E INSTALAÇÃO	M2	212,25
RADIOPROTEÇÃO		
REVESTIMENTO EM ARGAMASSA BARITA, ESPESSURA 1,50 CM	M2	7,58
REVESTIMENTO EM ARGAMASSA BARITA, ESPESSURA 2,00 CM	M2	26,63
PAREDES EXTERNAS		
CHAPISCO APLICADO EM ALVENARIA (COM PRESENÇA DE VÃOS) E ESTRUTURAS DE CONCRETO DE FACHADA, COM COLHER DE PEDREIRO. ARGAMASSA TRAÇO 1:3 COM PREPARO EM BETONEIRA 400L. AF_06/2014	M2	2.673,91
EMBOÇO OU MASSA ÚNICA EM ARGAMASSA TRAÇO 1:2:8, PREPARO MECÂNICO COM BETONEIRA 400 L, APLICADA MANUALMENTE EM PANOS DE FACHADA COM PRESENÇA DE VÃOS, ESPESSURA DE 25 MM. AF_06/2014	M2	2.673,91
IMPERMEABILIZAÇÃO DE SUPERFÍCIE COM ARGAMASSA POLIMÉRICA / MEMBRANA ACRÍLICA, 3 DEMÃOS. AF_06/2018	M2	2.653,77
FACHADA VENTILADA COM PAINÉIS EM CONCRETO POLÍMERO E SISTEMA DE FIXAÇÃO OCULTO - FORNECIMENTO E INSTALAÇÃO	M2	3.162,31
PISO INTERNO		
CONTRAPISO EM ARGAMASSA TRAÇO 1:4 (CIMENTO E AREIA), PREPARO MECÂNICO COM BETONEIRA 400 L, APLICADO EM ÁREAS SECAS SOBRE LAJE, ADERIDO, ESPESSURA 3CM. AF_06/2014	M2	2.166,93
CONTRAPISO EM ARGAMASSA TRAÇO 1:4 (CIMENTO E AREIA), PREPARO MECÂNICO COM BETONEIRA 400 L, APLICADO EM ÁREAS SECAS SOBRE LAJE, ADERIDO, ESPESSURA 2CM. AF_06/2014	M2	2.362,34
REVESTIMENTO PARA PISO COM PLACAS TIPO PORCELANATO ESMALTADO, DIMENSÕES 63X63CM, RETIFICADO, COR CEMENTO GRIGIO AP BIACOGRES OU EQUIVALENTE TÉCNICO, ASSENTADO COM ARGAMASSA TIPO AC-III, COM REJUNTE COR.	M2	615,74
PISO DE CONCRETO SIMPLES DESEMPENADO NATURAL, ESPESSURA 10CM	M2	1.214,58
PISO DRENANTE CIMENTARE EM CONCRETO, NA COR VERMELHO, PLACAS 50x50CM, CIMENTARE OU EQUIVALENTE TÉCNICO	M2	14,90
PISO VINÍLICO EM MANTA HOMOGÊNEO, ESPESSURA 2MM, RESISTENTE À ABRASÃO CLASSE T, LINHA GRANIT NEUTRALS (REF. 419 CINZA), PISOTECH OU EQUIVALENTE TECNICO. INCLUSO RODAPÉ - FORNECIMENTO E INSTALAÇÃO	M2	4.161,31
REVESTIMENTO PARA PISO COM PLACAS TIPO PORCELANATO TECNO, DURAMAX WH, 45x45CM, RETIFICADO, PORTOBELLO OU EQUIVALENTE, ASSENTADO COM ARGAMASSA TIPO AC-III, COM REJUNTE COR.	M2	27,90
PISO VINÍLICO EM MANTA HOMOGÊNEO, ESPESSURA 2MM, RESISTENTE À ABRASÃO CLASSE T, LINHA GRANIT COLOURS, PISOTECH OU EQUIVALENTE TECNICO, INCLUSO RECORTES CONFORME PAGINAÇÃO DO DETALHAMENTO DE PROJETO, INCLUSO RODAPÉ - FORNECIMENTO E INSTALAÇÃO	M2	411,14
TAPETE ARTICULADO ANTIDERRAPANTE NA COR CINZA	M2	12,80
PISO VINILICO EM MANTA CONDUTIVA, HOMOGÊNEA COM ESPESSURA DE 2MM, REF.100 PISOTECH OU EQUIVALENTE TÉCNICO. INCLUSO RODAPÉ - FORNECIMENTO E INSTALAÇÃO.	M2	59,59
HIDROLAVAGEM DO PISO, LAVAGEM DE ALTA PRESSÃO	M2	1.911,00
SOLEIRAS E/OU PEITORIL EM GRANITO, ESPESSURA 2CM, ASSENTADA SOBRE ARGAMASSA TRACO 1:4 (CIMENTO E AREIA)	M2	71,59
CONTORNOS		
RODAPÉ EM PORCELANATO, ESMALTADO, RETIFICADO. CEMENTO GRIGIO AP, BIANCOGRES OU EQUIVALENTE, COM REJUNTE CIMENTÍCIO COLORIDO	M	940,24
RODAPÉ CIMENTADO COM BOLEADO	M	212,84
RODAPÉ FLEXÍVEL PARA PISO VINÍLICO EM PVC, ESPESSURA DE 2 MM E ALTURA DE 7,5 CM, CURVO/PLANO, COM IMPERMEABILIZANTE ACRÍLICO	M	3.487,03
RODAPÉ EM PORCELANATO TECNO, RETIFICADO, DURAMAX WH, PORTOBELLO OU EQUIVALENTE, COM REJUNTE CIMENTICIO COR.	M	41,13
RODAPÉ HOSPITALAR FLEXÍVEL EM PVC PARA PISO VINÍLICO, ESPESSURA DE 2 MM E ALTURA DE 7,5 CM, COM IMPERMEABILIZANTE ACRÍLICO	M	58,78
CANTONEIRA ALUMÍNIO ANODIZADO NATURAL, 1" X 1", BOLEADO, PARA ARREMATES EM REVESTIMENTOS CERÂMICOS	M	65,00
TETO		
FORRO EM PLACAS DE GESSO, PARA AMBIENTES COMERCIAIS. AF_05/2017_P	M2	3.865,21
CHAPISCO APLICADO NO TETO, COM DESEMPENADEIRA DENTADA. ARGAMASSA INDUSTRIALIZADA COM PREPARO EM MISTURADOR 300 KG. AF_06/2014	M2	899,49
MASSA ÚNICA, PARA RECEBIMENTO DE PINTURA, EM ARGAMASSA TRAÇO 1:2:8, PREPARO MECÂNICO COM BETONEIRA 400L, APLICADA MANUALMENTE EM TETO, ESPESSURA DE 10MM, COM EXECUÇÃO DE TALISCAS. AF_03/2015	M2	899,49
FORRO EM FIBRA MINERAL COM PLACAS 62,5x62,5CM, REFERÊNCIA OWALUX OU EQUIVALENTE TÉCNICO	M2	1.852,61

CAT nº: 07202400022274
Selo: 07-28079
Página: 10

BRISE		
BRISE COMPOSTO DE PRATELEIRA DE LUZ EM CHAPA DE ACM E=3,00MM, LARGURA 80CM, COM PINTURA ELETROSTATICA COR BRANCA, FIXADO EM ESTRUTURA DE FERRO GALVANIZADO EM METALON 50X50X2MM, E TELA METÁLICA DE AÇO INOXIDÁVEL GKD HUNTER DOUGLAS OU EQUIVALENTE TÉCNICO	M2	176,92
VIDRO LAMINADO 12MM FIXO INSTALADO EM PERFIL DE ALUMÍNIO	M2	39,62
ESQUADRIAS		
JANELAS		
JANELA FIXA DE ALUMÍNIO PARA VIDRO, COM VIDRO, BATENTE E FERRAGENS. EXCLUSIVE ACABAMENTO, ALIZAR E CONTRAMARCO. FORNECIMENTO E INSTALAÇÃO. AF_12/2019	M2	45,72
JANELA DE ALUMÍNIO DE CORRER, 2 FOLHAS, FIXAÇÃO COM PARAFUSO, COM VIDROS	M2	25,36
JANELA DE ALUMÍNIO PIVOTANTE - FORNECIMENTO E INSTALAÇÃO	M2	56,16
JANELA DE ALUMÍNIO PROJETANTE, FIXAÇÃO COM PARAFUSO, COM VIDROS	M2	75,60
VENEZIANA VENTILADA FIXA EM AÇO GALVANIZADO	M2	94,10
JANELA DE ALUMÍNIO DE CORRER COM 4 FOLHAS PARA VIDROS, COM VIDROS, BATENTE, ACABAMENTO COM ACETATO OU BRILHANTE E FERRAGENS. EXCLUSIVE ALIZAR E CONTRAMARCO. FORNECIMENTO E INSTALAÇÃO. AF_12/2019	M2	232,48
ESQUADRIA EM GLAZING DE ALUMÍNIO DE PISO AO TETO COM VIDRO LAMINADO ESVERDEADO E JANELAS MÁXIMO AR, DIMENSÃO 4,50x3,00m	UN	1,00
VISOR MULTICRISTAL 50X30CM - COM PROTEÇÃO EQUIVALENTE 1,40MM	UN	1,00
JANELA DE FERRO COM TELA ARTÍSTICA FIXA	M2	0,32
ESQUADRIA EM GLAZING DE ALUMÍNIO DA PASSARELA, DO PISO AO TETO COM VIDRO LAMINADO ESVERDEADO E JANELAS MÁXIMO AR	M2	88,89
PORTAS DE ALUMÍNIO		
PORTA EM ALUMÍNIO DE ABRIR TIPO VENEZIANA COM GUARNIÇÃO, FIXAÇÃO COM PARAFUSOS - FORNECIMENTO E INSTALAÇÃO. AF_12/2019	M2	6,51
PORTAS DE CORRER EM VIDRO TEMPERADO, INCOLOR, CRISTAL COM VENEZIANA INTERNA, TRILHOS SOMENTE NA PARTE SUPERIOR DA PORTA E GUIA NA PARTE INFERIOR. PUXADOR EMBUTIDO - FORNECIMENTO E INSTALAÇÃO	M2	7,78
PORTAS DE VIDRO		
ESQUADRIA COM PERFIS DE ALUMÍNIO NATURAL E VIDRO LAMINADO ESVERDEADO, INLCUSO PORTAS DE CORRER 02 FOLHAS DE ABRIR (1,40X2,10M) E 02 FOLHAS FIXAS LATERAIS (0,33X2,10M CADA). DIMENSÃO TOTAL = 2,07X2,10M	UN	1,00
ESQUADRIA EM STRUCTURAL GLAZING DE ALUMINIO NATURAL DE PISO AO TETO COM VIDRO LAMINADO ESVERDEADO, INCLUSO PORTAS DE CORRER 02 FOLHAS (2,30X2,30M) E 02 FOLHAS FIXAS LATERAIS (1,15X2,30M CADA) E BANDEIRAS FIXAS. DIMENSÃO TOTAL = 4,51X3,00M	UN	2,00
ESQUADRIA COM PERFIS DE ALUMÍNIO NATURAL E VIDRO LAMINADO ESVERDEADO, INLCUSO PORTAS DE CORRER 02 FOLHAS DE ABRIR (1,90X2,10M) E 02 FOLHAS FIXAS LATERAIS (0,95X2,10M CADA). DIMENSÃO TOTAL = 3,80X2,10M	UN	1,00
ESQUADRIA COM PERFIS DE ALUMÍNIO NATURAL E VIDRO LAMINADO ESVERDEADO, INLCUSO PORTAS DE ABRIR 02 FOLHAS (2,00X2,10M) E FOLHAS FIXAS . DIMENSÃO TOTAL = 4,05X2,50M	UN	3,00
ESQUADRIA EM VIDRO LAMINADO TRANSPARENTE, INLCUSO PORTA DE CORRER 01 FOLHA (1,90X2,10M) E FOLHA FIXA LATERAL.	UN	1,00
ESQUADRIA COM PERFIS DE ALUMÍNIO NATURAL E VIDRO LAMINADO ESVERDEADO, INLCUSO PORTAS DE CORRER 02 FOLHAS (2,00X2,10M) E FOLHAS FIXAS . DIMENSÃO TOTAL = 4,05X2,50M	UN	1,00
PORTA EM VIDRO TEMPERADO 10MM, INCOLOR, INCLUSIVE FERRAGENS DE FIXAÇÃO, PUXADOR SIMPLES E INSTALAÇÃO	UN	2,00
PORTAS EM VIDRO LAMINADO TRANSPARENTE, CRISTAL, REVESTIDO COM PELICULA FOSCA, COM TRILHOS NA PARTE SUPERIOR E GUIA NA INFERIOR	UN	1,00
PORTAS PARA SHAFTS		
PORTAS COM ESTRUTURA EM MADEIRA, CHAPEADA COM LAMINADO MELAMÍNICO BRANCO	M2	77,21
PORTAS DE MADEIRA		
KIT DE PORTA-PRONTA DE MADEIRA EM ACABAMENTO MELAMÍNICO BRANCO, 80X300CM, EXCLUSIVE FECHADURA, COM PROTEÇÃO INFERIOR IMPACTO, INCLUSO BANDEIRA, FIXAÇÃO COM PREENCHIMENTO PARCIAL DE ESPUMA EXPANSIVA - FORNECIMENTO E INSTALAÇÃO	UN	9,00
KIT DE PORTA-PRONTA DE MADEIRA EM ACABAMENTO MELAMÍNICO BRANCO, 80X300CM, EXCLUSIVE FECHADURA, COM VENEZIANA E PROTEÇÃO INFERIOR IMPACTO, INCLUSO BANDEIRA, FIXAÇÃO COM PREENCHIMENTO PARCIAL DE ESPUMA EXPANSIVA - FORNECIMENTO E INSTALAÇÃO	UN	39,00
KIT DE PORTA-PRONTA DE MADEIRA EM ACABAMENTO MELAMÍNICO BRANCO, 80X300CM, EXCLUSIVE FECHADURA, COM BARRAS, VENEZIANA E PROTEÇÃO INFERIOR IMPACTO, INCLUSO BANDEIRA, FIXAÇÃO COM PREENCHIMENTO PARCIAL DE ESPUMA EXPANSIVA - FORNECIMENTO E INSTALAÇÃO	UN	7,00
KIT DE PORTA-PRONTA DE MADEIRA EM ACABAMENTO MELAMÍNICO BRANCO, 80X300CM, EXCLUSIVE FECHADURA, INCLUSO BANDEIRA, FIXAÇÃO COM PREENCHIMENTO PARCIAL DE ESPUMA EXPANSIVA - FORNECIMENTO E INSTALAÇÃO	UN	53,00
KIT DE PORTA-PRONTA DE MADEIRA EM ACABAMENTO MELAMÍNICO BRANCO, 80X300CM, EXCLUSIVE FECHADURA, COM VENEZIANA, INCLUSO BANDEIRA, FIXAÇÃO COM PREENCHIMENTO PARCIAL DE ESPUMA EXPANSIVA - FORNECIMENTO E INSTALAÇÃO	UN	3,00
KIT DE PORTA-PRONTA DE MADEIRA EM ACABAMENTO MELAMÍNICO BRANCO, 90X300CM, VAI E VEM, COM VISOR E PROTEÇÃO INFERIOR IMPACTO, FIXAÇÃO COM PREENCHIMENTO TOTAL DE ESPUMA EXPANSIVA - FORNECIMENTO E INSTALAÇÃO	UN	1,00
KIT DE PORTA-PRONTA DE MADEIRA EM ACABAMENTO MELAMÍNICO BRANCO, 90X250CM, EXCLUSIVE FECHADURA, COM VENEZIANA E PROTEÇÃO INFERIOR IMPACTO, INCLUSO BANDEIRA, FIXAÇÃO COM PREENCHIMENTO TOTAL DE ESPUMA EXPANSIVA - FORNECIMENTO E INSTALAÇÃO	UN	20,00
KIT DE PORTA-PRONTA DE MADEIRA EM ACABAMENTO MELAMÍNICO BRANCO, 90X210CM, EXCLUSIVE FECHADURA, FIXAÇÃO COM PREENCHIMENTO TOTAL DE ESPUMA EXPANSIVA - FORNECIMENTO E INSTALAÇÃO	UN	1,00
KIT DE PORTA-PRONTA DE MADEIRA EM ACABAMENTO MELAMÍNICO BRANCO, 90X250CM, EXCLUSIVE FECHADURA, INCLUSO BANDEIRA, FIXAÇÃO COM PREENCHIMENTO TOTAL DE ESPUMA EXPANSIVA - FORNECIMENTO E INSTALAÇÃO	UN	2,00

CAT nº: 07202400022274
Selo: 07-28080
Página: 11

KIT DE PORTA-PRONTA DE MADEIRA EM ACABAMENTO MELAMÍNICO BRANCO, 90X250CM, EXCLUSIVE FECHADURA, COM VENEZIANA E PROTEÇÃO INFERIOR IMPACTO, INCLUSO BANDEIRA, FIXAÇÃO COM PREENCHIMENTO TOTAL DE ESPUMA EXPANSIVA - FORNECIMENTO E INSTALAÇÃO	UN	13,00
KIT DE PORTA-PRONTA DE MADEIRA EM ACABAMENTO MELAMÍNICO BRANCO, 90X250CM, EXCLUSIVE FECHADURA, COM VENEZIANA E PROTEÇÃO INFERIOR IMPACTO, INCLUSO BANDEIRA, FIXAÇÃO COM PREENCHIMENTO TOTAL DE ESPUMA EXPANSIVA - FORNECIMENTO E INSTALAÇÃO	UN	14,00
KIT DE PORTA-PRONTA DE MADEIRA EM ACABAMENTO MELAMÍNICO BRANCO, 90X300CM, EXCLUSIVE FECHADURA, INCLUSO BANDEIRA, FIXAÇÃO COM PREENCHIMENTO TOTAL DE ESPUMA EXPANSIVA - FORNECIMENTO E INSTALAÇÃO	UN	6,00
KIT DE PORTA-PRONTA DE MADEIRA EM ACABAMENTO MELAMÍNICO BRANCO, 90X300CM, EXCLUSIVE FECHADURA, COM PROTEÇÃO INFERIOR IMPACTO, INCLUSO BANDEIRA, FIXAÇÃO COM PREENCHIMENTO TOTAL DE ESPUMA EXPANSIVA - FORNECIMENTO E INSTALAÇÃO	UN	9,00
KIT DE PORTA-PRONTA DE MADEIRA EM ACABAMENTO MELAMÍNICO BRANCO, 180(90+90)X300CM, VAI E VEM, COM PROTEÇÃO INFERIOR IMPACTO, EXCLUSIVE FECHADURA, INCLUSO BANDEIRA, FIXAÇÃO COM PREENCHIMENTO TOTAL DE ESPUMA EXPANSIVA - FORNECIMENTO E INSTALAÇÃO	UN	1,00
KIT DE PORTA-PRONTA DE MADEIRA EM ACABAMENTO MELAMÍNICO BRANCO, 110(90+20)X300CM, COM PROTEÇÃO INFERIOR IMPACTO, EXCLUSIVE FECHADURA, INCLUSO BANDEIRA, FIXAÇÃO COM PREENCHIMENTO TOTAL DE ESPUMA EXPANSIVA - FORNECIMENTO E INSTALAÇÃO	UN	9,00
KIT DE PORTA-PRONTA DE MADEIRA EM ACABAMENTO MELAMÍNICO BRANCO, 100X300CM, COM BARRA E PROTEÇÃO INFERIOR IMPACTO, EXCLUSIVE FECHADURA, INCLUSO BANDEIRA, FIXAÇÃO COM PREENCHIMENTO TOTAL DE ESPUMA EXPANSIVA - FORNECIMENTO E INSTALAÇÃO	UN	2,00
KIT DE PORTA-PRONTA DE MADEIRA EM ACABAMENTO MELAMÍNICO BRANCO, 100X300CM, COM PROTEÇÃO INFERIOR IMPACTO, EXCLUSIVE FECHADURA, INCLUSO BANDEIRA, FIXAÇÃO COM PREENCHIMENTO TOTAL DE ESPUMA EXPANSIVA - FORNECIMENTO E INSTALAÇÃO	UN	89,00
KIT DE PORTA-PRONTA DE MADEIRA EM ACABAMENTO MELAMÍNICO BRANCO, 100X300CM, EXCLUSIVE FECHADURA, INCLUSO BANDEIRA, FIXAÇÃO COM PREENCHIMENTO TOTAL DE ESPUMA EXPANSIVA - FORNECIMENTO E INSTALAÇÃO	UN	8,00
KIT DE PORTA-PRONTA DE MADEIRA EM ACABAMENTO MELAMÍNICO BRANCO, 120X300CM, COM PROTEÇÃO INFERIOR IMPACTO, EXCLUSIVE FECHADURA, INCLUSO BANDEIRA, FIXAÇÃO COM PREENCHIMENTO TOTAL DE ESPUMA EXPANSIVA - FORNECIMENTO E INSTALAÇÃO	UN	18,00
KIT DE PORTA-PRONTA DE MADEIRA EM ACABAMENTO MELAMÍNICO BRANCO, 60X250CM, COM VENEZIANA, EXCLUSIVE FECHADURA, INCLUSO BANDEIRA FIXAÇÃO COM PREENCHIMENTO TOTAL DE ESPUMA EXPANSIVA - FORNECIMENTO E INSTALAÇÃO	UN	1,00
KIT DE PORTA-PRONTA DE MADEIRA EM ACABAMENTO MELAMÍNICO BRANCO, 80X210CM, TIPO "CAMARÃO", EXCLUSIVE FECHADURA, FIXAÇÃO COM PREENCHIMENTO PARCIAL DE ESPUMA EXPANSIVA - FORNECIMENTO E INSTALAÇÃO	UN	7,00
KIT DE PORTA-PRONTA DE MADEIRA EM ACABAMENTO MELAMÍNICO BRANCO, 160X210CM, VAI E VEM, EXCLUSIVE FECHADURA, FIXAÇÃO COM PREENCHIMENTO TOTAL DE ESPUMA EXPANSIVA - FORNECIMENTO E INSTALAÇÃO	UN	1,00
KIT DE PORTA-PRONTA DE MADEIRA EM ACABAMENTO MELAMÍNICO BRANCO, 120X210CM, COM VISOR, EXCLUSIVE FECHADURA, FIXAÇÃO COM PREENCHIMENTO TOTAL DE ESPUMA EXPANSIVA - FORNECIMENTO E INSTALAÇÃO	UN	1,00
KIT DE PORTA-PRONTA DE MADEIRA EM ACABAMENTO MELAMÍNICO BRANCO, 80X210CM, COM PROTEÇÃO INFERIOR IMPACTO, EXCLUSIVE FECHADURA, FIXAÇÃO COM PREENCHIMENTO PARCIAL DE ESPUMA EXPANSIVA - FORNECIMENTO E INSTALAÇÃO	UN	4,00
KIT DE PORTA-PRONTA DE MADEIRA EM ACABAMENTO MELAMÍNICO BRANCO, 120(100+20)X210CM, COM VISOR E PROTEÇÃO INFERIOR IMPACTO, EXCLUSIVE FECHADURA, FIXAÇÃO COM PREENCHIMENTO TOTAL DE ESPUMA EXPANSIVA - FORNECIMENTO E INSTALAÇÃO	UN	12,00
PORTAS CORTA-FOGO		
PORTA CORTA-FOGO CLASSE P90, COM BARRA ANTIPÂNICO NUMA FACE E MAÇANETA NA OUTRA, COMPLETA	M2	50,50
PORTAS BARITADA		
PORTA RADIOLÓGICA EM MADEIRA DE LEI PARA PINTURA, LAMINADO DE CHUMBRO EMBUTIDO, E=2MM, DOBRADIÇAS REFORÇADAS, FECHADURA AUTOBLOCANTE, MAÇANETA TIPO ALAVANCA, INCLUSIVE BATENTES DE MADEIRA	M2	5,67
PORTÃO		
PORTÃO TUBULAR EM TELA DE AÇO GALVANIZADO ATÉ 2,50M DE ALTURA, COMPLETO	M2	3,60
FECHADURA		
FECHADURA DE EMBUTIR PARA PORTA DE BANHEIRO, COMPLETA, ACABAMENTO PADRÃO MÉDIO, INCLUSO EXECUÇÃO DE FURO - FORNECIMENTO E INSTALAÇÃO. AF_12/2019	UN	77,00
FECHADURA DE EMBUTIR PARA PORTAS INTERNAS, COMPLETA, ACABAMENTO PADRÃO MÉDIO, COM EXECUÇÃO DE FURO - FORNECIMENTO E INSTALAÇÃO. AF_12/2019	UN	237,00
FECHADURA TETRA COM ESPELHO STAM 1701/80 INOX	UN	80,00
ACESSÓRIOS		
SISTEMA DE INTERTRAVAMENTO - DESTRAVADOR MAGNÉTICO (ELETROÍMA) PARA PORTA CORTA-FOGO DE 24VCC	UN	18,00
EQUIPAMENTO AUTOMATIZADOR DE PORTAS DESLIZANTES PARA FOLHA DUPLA	UN	1,00
PINTURAS		
FORRO		
APLICAÇÃO DE FUNDO SELADOR ACRÍLICO EM TETO, UMA DEMÃO. AF_06/2014	M2	4.765,00
APLICAÇÃO E LIXAMENTO DE MASSA LÁTEX EM TETO, DUAS DEMÃOS. AF_06/2014	M2	4.765,00
APLICAÇÃO MANUAL DE PINTURA COM TINTA LÁTEX ACRÍLICA EM TETO, DUAS DEMÃOS. AF_06/2014	M2	4.765,00
PAREDE INTERNA		

CAT nº: 07202400022274
Selo: 07-28081
Página: 12

APLICAÇÃO DE FUNDO SELADOR ACRÍLICO EM PAREDES, UMA DEMÃO. AF_06/2014	M2	11.529,69
APLICAÇÃO E LIXAMENTO DE MASSA ACRÍLICA EM PAREDES, DUAS DEMÃOS	M2	11.529,69
APLICAÇÃO MANUAL DE PINTURA COM TINTA LÁTEX ACRÍLICA EM PAREDES, DUAS DEMÃOS. AF_06/2014	M2	8.181,61
PINTURA EPOXI INCLUSO EMASSAMENTO E FUNDO PREPARADOR	M2	2.519,33
PINTURA COM TINTA ACRÍLICA EMBORRACHADA, ACABAMENTO FOSCO, COR BRANCA, 02 DEMÃOS	M2	828,75
PAREDE EXTERNA		
APLICAÇÃO MANUAL DE FUNDO SELADOR ACRÍLICO EM PAREDES EXTERNAS DE CASAS. AF_06/2014	M2	20,14
APLICAÇÃO MANUAL DE MASSA ACRÍLICA EM PAREDES EXTERNAS DE CASAS, DUAS DEMÃOS. AF_05/2017	M2	20,14
APLICAÇÃO MANUAL DE TINTA LÁTEX ACRÍLICA EM PAREDE EXTERNAS DE CASAS, DUAS DEMÃOS. AF_11/2016	M2	20,14
DIVERSOS - EQUIPAMENTOS SANITÁRIOS, ACABAMENTOS DE ARQUITETURA, ÁREAS MOLHADAS		
DETALHE SANITÁRIOS E ÁREAS MOLHADAS		
BANCO ARTICULADO PARA BANHO, EM ACO INOX AISI 304, COM ASSENTO EM CHAPA BITOLA 14 (ESPESSURA 2MM) PERFURADO,, 70* CM X 45* CM	UN	28,00
ASSENTO PARA VASO SANITÁRIO, REFERÊNCIA LINHA VOGUE PLUS AP50 DECA OU EQUIVALENTE TÉCNICO	UN	97,00
VASO SANITÁRIO INFANTIL LOUÇA BRANCA - FORNECIMENTO E INSTALACAO. AF_01/2020	UN	2,00
VASO SANITARIO SIFONADO CONVENCIONAL PARA PCD SEM FURO FRONTAL COM LOUÇA BRANCA SEM ASSENTO, INCLUSO CONJUNTO DE LIGAÇÃO PARA BACIA SANITÁRIA AJUSTÁVEL - FORNECIMENTO E INSTALAÇÃO. AF_01/2020	UN	37,00
VASO SANITARIO SIFONADO CONVENCIONAL COM LOUÇA BRANCA, INCLUSO CONJUNTO DE LIGAÇÃO PARA BACIA SANITÁRIA AJUSTÁVEL - FORNECIMENTO E INSTALAÇÃO. AF_10/2016	UN	58,00
MESA EM AÇO INOXIDÁVEL COM PRATELEIRA INFERIOR, LARGURA ATÉ 70CM	M	62,77
BANCADA EM GRANITO AQUALUX, COM RODABANCADA, ESP=2CM, COM SUPORTE EM MÃO FRANCESA	M2	47,89
BARRA DE APOIO ARTICULADA EM ACO INOX POLIDO, 80 CM, DIAMETRO DE 32MM	UN	4,00
BARRA DE APOIO RETA, EM ACO INOX POLIDO, COMPRIMENTO 80 CM, FIXADA NA PAREDE - FORNECIMENTO E INSTALAÇÃO. AF_01/2020	UN	130,00
BARRA DE APOIO RETA, EM ACO INOX, ACABAMENTO POLIDO, DIAMETRO DE 32MM, COMPRIMENTO 40CM	UN	25,00
BARRA DE APOIO LATERAL ARTICULADA, COM TRAVA, EM ACO INOX POLIDO, FIXADA NA PAREDE - FORNECIMENTO E INSTALAÇÃO. AF_01/2020	UN	1,00
BARRA DE APOIO PARA LAVATÓRIO, FIXA, CONSTITUÍDA DE DUAS BARRAS LATERAIS EM "U", EM AÇO INOX	UN	1,00
BARRA DE APOIO PARA LAVATÓRIO, FIXA, CONSTITUÍDA DE DUAS BARRAS LATERAIS EM "U", EM AÇO INOX	UN	26,00
CABIDE EM AÇO INOX, LINHA SLIM, REF. 2060.C.SLM DECA OU SIMILAR	UN	18,00
CHUVEIRO TIPO DUCHA METÁLICA DE PAREDE, ARTICULAVEL, COM BRAÇO/CANO, SEM DESVIADOR	UN	10,00
CHUVEIRO MANUAL FLEXÍVEL COM BARRA DESLIZANTE ETERNIT ESPECIAL, REF. 4883-E " OU EQUIVALENTE TÉCNICO	UN	28,00
CHUVEIRO MANUAL FLEXÍVEL COM BARRA DESLIZANTE VALÊNCIA REF. 00050306-CR DOCOL OU EQUIVALENTE TÉCNICO	UN	25,00
CORRIMÃO SIMPLES EM TUBO DE FERRO GALVANIZADO 1 1/2", COM CHUMBADORES PARA FIXAÇÃO EM ALVENARIA, PINTADO	M	438,10
CORTINA DIVISÓRIA DE LEITO EM TECIDO ANTE-CHAMA COM TELA INTEGRADA H=2,70, COM TRILHOS E ACESSÓRIOS KAYLOR KUBE OU SIMILAR - FORNECIMENTO E INSTALAÇÃO	M	706,60
CUBA DE APOIO REDONDA L46 DECA OU SIMILAR	UN	2,00
CUBA DE SOBREPOR OVAL, BRANCA, REF. L6517, DECA OU SIMILAR	UN	44,00
CUBA EM AÇO INOX 40X34CM, ACETINADO, SOBREPOR, INSTALADA POR CIMA DA BANCADA, TRAMONTINA OU SIMILAR	UN	6,00
CUBA EM AÇO INOX 50x40 cm, ACETINADA, SOBREPOR, INSTALADA POR CIMA DA BANCADA, TRAMONTINA OU SIMILAR	UN	4,00
DISPENSADOR PARA PAPEL HIGIÊNICO EM ROLÃO, EM ABS DE ALTA RESISTENCIA, COR BRANCO, CAPACIDADE DE 1 ROLÃO DE PAPEL HIGIÊNICO 27,5X29,4CM, FECHAMENTO COM CHAVE, FIXADO NA PAREDE, MARCA ELITE ROFISSIONAL OU EQUIVALENTE TECNICA - FORNECIMENTO E INSTALAÇÃO	UN	58,00
DISPENSADOR PARA SABÃO LÍQUIDO TIPO SPRAY, 800ML, EM ABS DE ALTA RESISTENCIA, COR BRANCO, FIXADO NA PAREDE, DIM. 10X21,4CM, MARCA ELITE PROFISSIONAL OU EQUIVALENCIA TECNICA	UN	187,00
DISPENSER PARA PAPEL TOALHA PARA AS MÃOS, EM PLÁSTICO ABS E ALTA RESISTÊNCIA, COR BRANCO	UN	179,00
DIVISORIA EM GRANITO BRANCO POLIDO, ESP = 3CM, ASSENTADO COM ARGAMASSA TRACO 1:4, ARREMATE EM CIMENTO BRANCO, EXCLUSIVE FERRAGENS	M2	2,88
DIVISÓRIA SANITÁRIA EM PAINEL LAMINADO MELAMÍNICO ESTRUTURAL COM PERFIS DE ALUMÍNIO, INCLUSIVE FERRAGEM COMPLETA PARA VÃO DE PORTA	M2	76,92
DUCHA MANUAL, COM MANGUEIRA FLEXÍVEL E SUPORTE DE FIXAÇÃO, ACABAMENTO CROMADO, JATO LINEAR E FLUXO CONTÍNUO - FORNECIMENTO E INSTALAÇÃO	UN	29,00
DUCHA MANUAL, COM MANGUEIRA FLEXÍVEL E SUPORTE DE FIXAÇÃO, ACABAMENTO CROMADO, JATO LINEAR E FLUXO CONTÍNUO - FORNECIMENTO E INSTALAÇÃO	UN	2,00
ESPELHO CRISTAL, ESPESSURA 4MM, COM PARAFUSOS DE FIXACAO, SEM MOLDURA	M2	54,23
EXPURGO HOSPITALAR EM AÇO INOX, COM TAMPO, ALÇA E SIFÃO	UN	5,00
LAVATÓRIO COM COLUNA SUSPENSA NA COR BRANCA LINHA MONTE CARLO, DECA OU SIMILAR	UN	83,00
LAVATÓRIO COM COLUNA SUSPENSA NA COR BRANCA LINHA SPOT, DECA OU SIMILAR	UN	28,00
LAVATÓRIO COM COLUNA SUSPENSA NA COR BRANCA LINHA VOGUE PLUS L510 + C510, DECA OU SIMILAR	UN	22,00
LAVATÓRIO COM COLUNA SUSPENSA NA COR BRANCA LINHA VOGUE PLUS PS, DECA OU SIMILAR	UN	3,00

CAT nº: 07202400022274
Selo: 07-28082
Página: 13

LAVATÓRIO DE SEMI-ENCAIXE COM MESA NA COR BRANCA, DECA OU SIMILAR	UN	6,00
LAVATÓRIO COLETIVO EM AÇO INOX AISI 304/20 OU 18, FIXADO EM PAREDE E APOIADO EM PERFIL TUBULAR 3X3CM	M	3,30
LAVATÓRIO LOUÇA BRANCA SUSPENSO, 29,5 X 39CM OU EQUIVALENTE, PADRÃO POPULAR - FORNECIMENTO E INSTALAÇÃO. AF_01/2020	UN	101,00
MICTÓRIO SIFONADO LOUÇA BRANCA – PADRÃO MÉDIO – FORNECIMENTO E INSTALAÇÃO. AF_01/2020	UN	5,00
MISTURADOR MONOCOMANDO PARA CHUVEIRO, BASE BRUTA E ACABAMENTO CROMADO, FORNECIDO E INSTALADO EM RAMAL DE ÁGUA. AF_12/2014	UN	14,00
PRATELEIRA EM COMPESADO A PROVA D'ÁGUA REVESTIDA COM LAMINADO MELAMÍNICO NA COR AZUL MINERAL L150, FORMICA OU SIMILAR, FIXADAS COM CANTONEIRAS NA PAREDE DE ALVENARIA E NO MONTANTE DE ALÚMINIO DO GESSO ACARTONADO COM PARAFUSOS	UN	18,00
RALO LINEAR EM ALUMÍNIO COM TAMPA REMOVÍVEL, 3x100CM, SEKAPISO OU SIMILAR	UN	30,00
RALO QUADRADO COM FECHO HIDRICO E TAMPA METÁLICA ESCAMOTEÁVEL (ABRE E FECHA), ACABAMENTO CROMADO	UN	44,00
SABONETEIRA DE EMBUTIR EM LOUÇA BRANCA, REF. A180 DECA OU EQUIVALENTE TÉCNICO	UN	23,00
SIFÃO DO TIPO GARRAFA EM METAL CROMADO 1 X 1.1/2" - FORNECIMENTO E INSTALAÇÃO. AF_01/2020	UN	245,00
TANQUE DE LOUÇA BRANCA SUSPENSO, 18L OU EQUIVALENTE, INCLUSO SIFÃO TIPO GARRAFA EM METAL CROMADO, VÁLVULA METÁLICA E TORNEIRA DE METAL CROMADO PADRÃO MÉDIO - FORNECIMENTO E INSTALAÇÃO. AF_01/2020	UN	9,00
TAPA VISTA NA COR CINZA, NEOCOM SYSTEM OU SIMILAR	M2	9,81
TAPA VISTA NA COR CINZA, NEOCOM SYSTEM OU SIMILAR	M2	1,60
TORNEIRA DE MESA BICA BAIXA COM FECHAMENTO AUTOMÁTICO, CROMADA, TIPO PRESSMATIC 1/2", REFERÊNCIA LINHA DECAMATIC ECO 1173C DECA OU EQUIVALENTE TÉCNICO	UN	14,00
TORNEIRA DE MESA BICA ALTA MÓVEL CROMADA	UN	2,00
TORNEIRA DE MESA BICA ALTA MÓVEL CROMADA, ACIONAMENTO POR ALAVANCA, REFERÊNCIA LINHA FIT SPECIAL, CÓD 1167 C53 LORENZETTI OU EQUIVALENTE TÉCNICO	UN	28,00
TORNEIRA DE MESA BICA ALTA IZY 1195 C37 DECA OU EQUIVALENTE TÉCNICO	UN	2,00
TORNEIRA DE MESA BICA BAIXA COM FECHAMENTO AUTOMÁTICO, CROMADA, TIPO PRESSMATIC 1/2", REFERÊNCIA LINHA DECAMATIC ECO 1173C DECA OU EQUIVALENTE TÉCNICO	UN	220,00
TORNEIRA DE ACIONAMENTO RESTRITO PARA JARDINS	UN	26,00
TORNEIRAS DE USO GERAL EM METAL CROMADO COM BICO PARA JARDIM OU TANQUE DE ¾''	UN	9,00
VÁLVULA DE DESCARGA METÁLICA 1.1/2"/1.1/4" CROMADA, REF. HYDRA CLEAN 2590 DECA OU EQUIVALENTE TÉCNICA	UN	65,00
VÁLVULA DE DESCARGA METÁLICA CROMADA, REF. HYDRA ECO CONFORTO DECA OU EQUIVALENTE TÉCNICA	UN	37,00
VÁLVULA DE DESCARGA EM METAL CROMADO PARA MICTÓRIO COM ACIONAMENTO POR PRESSÃO E FECHAMENTO AUTOMÁTICO	UN	5,00
VIDRO TEMPERADO INCOLOR, ESPESSURA 10MM, FORNECIMENTO E INSTALACAO, INCLUSIVE MASSA PARA VEDACAO	M2	3,00
BATE-MACA EM CHAPA DE MÉDIA DENSIDADE, 20MM, REVESTIDA EM LAMINADO DE ALTA RESISTÊNCIA, COR BRANCA, ACABAMENTO FOSCO	M	2.762,36
BATE-MACA E CORRIMÃO EM CHAPA DE MÉDIA DENSIDADE, 20MM, REVESTIDA EM LAMINADO DE ALTA RESISTÊNCIA, COR BRANCA, ACABAMENTO FOSCO	M	266,32
INSTALAÇÕES HIDROSSANITÁRIAS		
METAIS		
VÁLVULA DE RETENÇÃO HORIZONTAL, DE BRONZE, ROSCÁVEL, 1 1/2" - FORNECIMENTO E INSTALAÇÃO. AF_01/2019	UN	3,00
VÁLVULA DE RETENÇÃO VERTICAL, DE BRONZE, ROSCÁVEL, 1 1/4" - FORNECIMENTO E INSTALAÇÃO. AF_01/2019	UN	1,00
REGISTRO DE GAVETA BRUTO, LATÃO, ROSCÁVEL, 3/4", COM ACABAMENTO E CANOPLA CROMADOS. FORNECIDO E INSTALADO EM RAMAL DE ÁGUA. AF_12/2014	UN	29,00
REGISTRO DE GAVETA BRUTO, LATÃO, ROSCÁVEL, 1", INSTALADO EM RESERVAÇÃO DE ÁGUA DE EDIFICAÇÃO QUE POSSUA RESERVATÓRIO DE FIBRA/FIBROCIMENTO – FORNECIMENTO E INSTALAÇÃO. AF_06/2016	UN	1,00
REGISTRO DE GAVETA BRUTO, LATÃO, ROSCÁVEL, 1 1/4", INSTALADO EM RESERVAÇÃO DE ÁGUA DE EDIFICAÇÃO QUE POSSUA RESERVATÓRIO DE FIBRA/FIBROCIMENTO – FORNECIMENTO E INSTALAÇÃO. AF_06/2016	UN	1,00
REGISTRO DE GAVETA BRUTO, LATÃO, ROSCÁVEL, 1 1/2", INSTALADO EM RESERVAÇÃO DE ÁGUA DE EDIFICAÇÃO QUE POSSUA RESERVATÓRIO DE FIBRA/FIBROCIMENTO – FORNECIMENTO E INSTALAÇÃO. AF_06/2016	UN	15,00
REGISTRO DE GAVETA BRUTO, LATÃO, ROSCÁVEL, 2", INSTALADO EM RESERVAÇÃO DE ÁGUA DE EDIFICAÇÃO QUE POSSUA RESERVATÓRIO DE FIBRA/FIBROCIMENTO – FORNECIMENTO E INSTALAÇÃO. AF_06/2016	UN	3,00
REGISTRO DE GAVETA BRUTO, LATÃO, ROSCÁVEL, 2 1/2", INSTALADO EM RESERVAÇÃO DE ÁGUA DE EDIFICAÇÃO QUE POSSUA RESERVATÓRIO DE FIBRA/FIBROCIMENTO – FORNECIMENTO E INSTALAÇÃO. AF_06/2016	UN	4,00
REGISTRO DE GAVETA BRUTO, LATÃO, ROSCÁVEL, 3", INSTALADO EM RESERVAÇÃO DE ÁGUA DE EDIFICAÇÃO QUE POSSUA RESERVATÓRIO DE FIBRA/FIBROCIMENTO – FORNECIMENTO E INSTALAÇÃO. AF_06/2016	UN	15,00
REGISTRO DE GAVETA BRUTO, LATÃO, ROSCÁVEL, 4", INSTALADO EM RESERVAÇÃO DE ÁGUA DE EDIFICAÇÃO QUE POSSUA RESERVATÓRIO DE FIBRA/FIBROCIMENTO – FORNECIMENTO E INSTALAÇÃO. AF_06/2016	UN	2,00
VÁLVULA DE RETENÇÃO VERTICAL Ø 65MM (2.1/2") - FORNECIMENTO E INSTALAÇÃO	UN	2,00
REGISTRO DE ESFERA EM BRONZE, MARCA DOCOL Ø 1" OU EQUIVALENTE TECNICO	UN	1,00
REGISTRO ESFERA BRUTO EM LATÃO FORJADO, BITOLA 1.1/4" - FORNECIMENTO E INSTALAÇÃO	UN	5,00
VÁLVULA DE ESFERA BRUTA, BRONZE, ROSCÁVEL, 1 1/2", INSTALADO EM RESERVAÇÃO DE ÁGUA DE EDIFICAÇÃO QUE POSSUA RESERVATÓRIO DE FIBRA/FIBROCIMENTO - FORNECIMENTO E INSTALAÇÃO. AF_06/2016	UN	4,00
VÁLVULA DE ESFERA BRUTA, BRONZE, ROSCÁVEL, 2", INSTALADO EM RESERVAÇÃO DE ÁGUA DE EDIFICAÇÃO QUE POSSUA RESERVATÓRIO DE FIBRA/FIBROCIMENTO - FORNECIMENTO E INSTALAÇÃO. AF_06/2016	UN	4,00
REGISTRO DE ESFERA METÁLICO Ø 2.1/2"	UN	7,00
REGISTRO DE GAVETA BRUTO, LATÃO, ROSCÁVEL, Ø6"	UN	2,00
VÁLVULA DE RETENÇÃO HORIZONTAL, DE BRONZE, ROSCÁVEL, 1" - FORNECIMENTO E INSTALAÇÃO. AF_01/2019	UN	1,00
VÁLVULA DE RETENÇÃO HORIZONTAL, DE BRONZE, ROSCÁVEL, 3" - FORNECIMENTO E INSTALAÇÃO. AF_01/2019	UN	5,00
VÁLVULA DE RETENÇÃO VERTICAL, DE BRONZE, ROSCÁVEL, 3/4" - FORNECIMENTO E INSTALAÇÃO. AF_01/2019	UN	7,00
REGISTRO DE GAVETA BRUTO, LATÃO, ROSCÁVEL, 3/4", COM ACABAMENTO E CANOPLA CROMADOS. FORNECIDO E INSTALADO EM RAMAL DE ÁGUA. AF_12/2014	UN	325,00

CAT nº: 07202400022274
Selo: 07-28083
Página: 14

REGISTRO DE GAVETA BRUTO, LATÃO, ROSCÁVEL, 1", COM ACABAMENTO E CANOPLA CROMADOS, INSTALADO EM RESERVAÇÃO DE ÁGUA DE EDIFICAÇÃO QUE POSSUA RESERVATÓRIO DE FIBRA/FIBROCIMENTO - FORNECIMENTO E INSTALAÇÃO. AF_06/2016	UN	4,00
REGISTRO DE PRESSÃO BRUTO, LATÃO, ROSCÁVEL, 3/4", COM ACABAMENTO E CANOPLA CROMADOS, FORNECIDO E INSTALADO EM RAMAL DE ÁGUA. AF_12/2014	UN	18,00
ACESSÓRIOS		
TUBO DE DESCARGA PARA LIGAÇÃO DE VÁLVULA DE DESCARGA 1 1/4" - FORNECIMENTO E INSTALAÇÃO	UN	100,00
JUNTA DE EXPANSÃO DE BORRACHA DN 1.1/2"	UN	2,00
FILTRO Y EM LATÃO, BITOLA 1.1/2"	UN	1,00
TORNEIRA DE PRESSÃO PARA REDE DE TORNEIRAS DE ÁGUA NÃO POTÁVEL EXTERNA 3/4", COM ENGATE PARA MANGUEIRA.	UN	6,00
VALVULA DESCARGA 1.1/4" COM ACABAMENTO EM METAL CROMADO - FORNECIMENTO E INSTALAÇAO	UN	100,00
VÁLVULA PRESMATIC 1/2" PARA MICTÓRIO	UN	5,00
VALVULA DE PÉ COM CRIVO 3"	UN	2,00
EQUIPAMENTOS		
ELETROBOMBA PARA CIRCULAÇÃO DE ÁGUA QUENTE NOS COLETORES, MARCA ROWA, MODELO 20/15	UN	2,00
ELETROBOMBA SUBMERSIVEL PARA RECALQUE DE ESGOTO, ALTURA MANOMÉTRICA= 11,0 m.c.a. - POTÊNCIA= 1 CV, VAZÃO=1,13 M3/H - MODELO IAC NG 300-50	UN	2,00
ELETROBOMBA SUBMERSÍVEL PARA RECALQUE DE AGUAS PLUVIAIS, ALTURA MANOMÉTRICA= 9,0 m.c.a. - POTÊNCIA= 1 CV, VAZÃO=15,12 M3/H - MODELO FBS 20/2 50	UN	3,00
ELETROBOMBA PARA RETORNO DE ÁGUA QUENTE, ALTURA MANOMÉTRICA= 14,0 m.c.a. - POTÊNCIA= 3/4 CV - MODELO BC-92 S/T 1A - MARCA SCHNEIDER OU SIMILAR COM EQUIVALÊNCIA TÉCNICA	UN	7,00
ELETROBOMBA PARA RECALQUE DE ÁGUA POTÁVEL - VAZÃO=8,4 m³/h - ALTURA MANOMÉTRICA= 26,0 m.c.a. - POTÊNCIA= 1,5 CV - MODELO BC-92 S/T 1C - MARCA SCHNEIDER OU SIMILAR COM EQUIVALÊNCIA TÉCNICA	UN	2,00
BOMBA AUTO ASPIRANTE PARA REDE DE TORNEIRAS, POTÊNCIA=1,0 CV, MARCA CLAW, MODELO AJM75s	UN	1,00
FILTRO DE ÁGUAS PLUVIAIS MARCA WYSI MODELO WFF 150	UN	1,00
REALIMENTADOR AUTOMÁTICO 1" - SISTEMA ECOCAP	UN	1,00
RESERVATÓRIOS E COMPLEMENTOS		
TORNEIRA DE BOIA, ROSCÁVEL, 2", FORNECIDA E INSTALADA EM RESERVAÇÃO DE ÁGUA. AF_06/2016	UN	2,00
TANQUE PARA RESERVATÓRIO EM POLIETILENO - VOLUME = 20.000 LITROS. Ø BASE = 283CM. Ø TAMPA = 60CM. H=317CM	UN	4,00
CHAVE DE BOIA AUTOMÁTICA SUPERIOR 10A/250V - FORNECIMENTO E INSTALAÇAO	UN	2,00
CHAVE DE BOIA AUTOMÁTICA SUPERIOR 10A/250V - FORNECIMENTO E INSTALAÇAO	UN	1,00
EXTRAVASOR PARA CISTERNA DE ÁGUA NÃO POTÁVEL DN 150mm	UN	3,00
FREIO D'ÁGUA 100MM	UN	1,00
CONJUNTO FLUTUANTE DE SUCÇÃO 1.1/2"	UN	1,00
ADAPTADOR PARA CAIXA D'ÁGUA		
ADAPTADOR PARA CAIXA D'ÁGUA DE CONCRETO 1.1/2"	UN	3,00
ADAPTADOR PARA CAIXA D'ÁGUA DE CONCRETO 2.1/2"	UN	2,00
ADAPTADOR PARA CAIXA D'ÁGUA DE CONCRETO 3"	UN	7,00
ADAPTADOR PARA CAIXA D'ÁGUA DE CONCRETO 4" - FORNECIMENTO E INSTALAÇÃO	UN	4,00
ADAPTADOR 200MM PARA CAIXA DE CONCRETO D=160MM	UN	2,00
SISTEMA DE AQUECIMENTO DE AGUA TIPO SOLAR		
SENSOR DE TEMPERATURA PARA BOMBA DE RETORNO DE ÁGUA QUENTE - FORNECIMENTO E INSTALAÇÃO	UN	7,00
VÁLVULA ELIMINADORA DE AR - FORNECIMENTO E INSTALAÇAO	UN	4,00
COLETORES SOLARES EM COBRE E ALUMÍNIO MC20C DE 2M² CADA, CERTIFICADO INMETRO "A". PRODUÇÃO MÍNIMA DE ENERGIA DE 84.1 kw/h/m²/coletor E EFICIÊNCIA DE 60% - FORNECIMENTO E INSTALAÇAO	UN	48,00
AQUECEDOR INDIVIDUAL MARCA CARDAL QUALIDADE SUPERIOR OU SIMILAR	UN	1,00
PAINEL DE CONTROLE COM COMANDO OPCIONAL VIA INTERNET PARA SISTEMA DE AQUECIMENTO SOLAR - FORNECIMENTO E INSTALAÇAO	UN	1,00
RESERVATÓRIO TÉRMICO HORIZONTAL, CAPACIDADE DE 5.000 LITROS DE ALTA PRESSÃO, COM 2 RESISTÊNCIAS ELÉTRICAS E TERMOSTATO DE PRECISÃO, EM AÇ INOX 316, MARCA HELIOTEK OU SIMILAR COM EQUIVALÊNCIA TÉCNICA.	UN	2,00
VASO DE EXPANSÃO SOLDADO PARA INSTALAÇÕES DE AQUECIMENTO, CAPACIDADE DE 250 LITROS	UN	2,00
ÁGUA FRIA		
TUBOS E CONEXÕES DE PVC RÍGIDO SOLDÁVEL CLASSE 15 PARA ÁGUA FRIA		
TUBO DE PVC RÍGIDO SOLDÁVEL, INCLUSO CONEXÕES - D=20MM (1/2")	M	30,00
TUBO DE PVC RÍGIDO SOLDÁVEL, INCLUSO CONEXÕES - D=25MM (3/4")	M	2.282,00
RASGO EM ALVENARIA PARA RAMAIS/ DISTRIBUIÇÃO COM DIAMETROS MENORES OU IGUAIS A 40 MM. AF_05/2015	M	936,00
CHUMBAMENTO LINEAR EM ALVENARIA PARA RAMAIS/DISTRIBUIÇÃO COM DIÂMETROS MENORES OU IGUAIS A 40 MM. AF_05/2015	M	936,00
TUBO DE PVC RÍGIDO SOLDÁVEL, INCLUSO CONEXÕES - D=32MM (1")	M	573,00
RASGO EM ALVENARIA PARA RAMAIS/ DISTRIBUIÇÃO COM DIAMETROS MENORES OU IGUAIS A 40 MM. AF_05/2015	M	75,00

CAT nº: 07202400022274
Selo: 07-28084
Página: 15

CHUMBAMENTO LINEAR EM ALVENARIA PARA RAMAIS/DISTRIBUIÇÃO COM DIÂMETROS MENORES OU IGUAIS A 40 MM. AF_05/2015	M	75,00
TUBO DE PVC RÍGIDO SOLDÁVEL, INCLUSO CONEXÕES - D=40MM (1 1/4")	M	1.008,00
RASGO EM ALVENARIA PARA RAMAIS/ DISTRIBUIÇÃO COM DIAMETROS MENORES OU IGUAIS A 40 MM. AF_05/2015	M	348,00
CHUMBAMENTO LINEAR EM ALVENARIA PARA RAMAIS/DISTRIBUIÇÃO COM DIÂMETROS MENORES OU IGUAIS A 40 MM. AF_05/2015	M	348,00
ESCAVAÇÃO MANUAL DE VALA COM PROFUNDIDADE MENOR OU IGUAL A 1,30 M. AF_03/2016	M3	3,24
REATERRO MANUAL DE VALAS COM COMPACTAÇÃO MECANIZADA. AF_04/2016	M3	3,22
TUBO DE PVC RÍGIDO SOLDÁVEL, INCLUSO CONEXÕES - D=50MM (1 1/2")	M	456,00
RASGO EM ALVENARIA PARA RAMAIS/ DISTRIBUIÇÃO COM DIÂMETROS MAIORES QUE 40 MM E MENORES OU IGUAIS A 75 MM. AF_05/2015	M	102,00
CHUMBAMENTO LINEAR EM ALVENARIA PARA RAMAIS/DISTRIBUIÇÃO COM DIÂMETROS MAIORES QUE 40 MM E MENORES OU IGUAIS A 75 MM. AF_05/2015	M	102,00
ESCAVAÇÃO MANUAL DE VALA COM PROFUNDIDADE MENOR OU IGUAL A 1,30 M. AF_03/2016	M3	3,24
REATERRO MANUAL DE VALAS COM COMPACTAÇÃO MECANIZADA. AF_04/2016	M3	3,20
TUBO DE PVC RÍGIDO SOLDÁVEL, INCLUSO CONEXÕES - D=60MM (2")	M	498,00
RASGO EM ALVENARIA PARA RAMAIS/ DISTRIBUIÇÃO COM DIÂMETROS MAIORES QUE 40 MM E MENORES OU IGUAIS A 75 MM. AF_05/2015	M	90,00
CHUMBAMENTO LINEAR EM ALVENARIA PARA RAMAIS/DISTRIBUIÇÃO COM DIÂMETROS MAIORES QUE 40 MM E MENORES OU IGUAIS A 75 MM. AF_05/2015	M	90,00
ESCAVAÇÃO MANUAL DE VALA COM PROFUNDIDADE MENOR OU IGUAL A 1,30 M. AF_03/2016	M3	24,84
REATERRO MANUAL DE VALAS COM COMPACTAÇÃO MECANIZADA. AF_04/2016	M3	24,45
TUBO DE PVC RÍGIDO SOLDÁVEL, INCLUSO CONEXÕES - D=75MM (2 1/2")	M	294,00
RASGO EM ALVENARIA PARA RAMAIS/ DISTRIBUIÇÃO COM DIÂMETROS MAIORES QUE 40 MM E MENORES OU IGUAIS A 75 MM. AF_05/2015	M	102,00
CHUMBAMENTO LINEAR EM ALVENARIA PARA RAMAIS/DISTRIBUIÇÃO COM DIÂMETROS MAIORES QUE 40 MM E MENORES OU IGUAIS A 75 MM. AF_05/2015	M	102,00
TUBO DE PVC RÍGIDO SOLDÁVEL, INCLUSO CONEXÕES - D=85MM (3")	M	48,00
RASGO EM ALVENARIA PARA RAMAIS/ DISTRIBUIÇÃO COM DIÂMETROS MAIORES QUE 75 MM E MENORES OU IGUAIS A 100 MM	M	12,00
CHUMBAMENTO EM ALVENARIA PARA RAMAIS/ DISTRIBUIÇÃO COM DIÂMETROS MAIORES QUE 75 MM E MENORES OU IGUAIS A 100 MM	M	12,00
TUBO DE PVC RÍGIDO SOLDÁVEL, INCLUSO CONEXÕES - D=110MM (4")	M	84,00
TUBO DE PVC RÍGIDO SOLDÁVEL, INCLUSO CONEXÕES - D=160MM	M	60,00
HIDRÔMETRO Ø3/4" UNIJATO - CLASSE C - MARCA ITRON - MODELO= MULTIMAG TM II - VAZÃO MÁXIMA= 5m3/h - VAZÃO NOMINAL= 2,5 m3/h	UN	5,00
KIT CAVALETE PARA MEDIÇÃO DE ÁGUA - ENTRADA INDIVIDUALIZADA, EM PVC DN 25 (¾"), PARA 1 MEDIDOR – FORNECIMENTO E INSTALAÇÃO (EXCLUSIVE HIDRÔMETRO). AF_11/2016	UN	10,00
HIDRÔMETRO Ø1" UNIJATO - CLASSE C - MARCA ITRON - MODELO= MULTIMAG TM II - VAZÃO MÁXIMA= 7,5m3/h - VAZÃO NOMINAL= 3,5 m3/h	UN	1,00
KIT CAVALETE PARA MEDIÇÃO DE ÁGUA - ENTRADA INDIVIDUALIZADA, EM PVC DN 32 (1"), PARA 1 MEDIDOR – FORNECIMENTO E INSTALAÇÃO (EXCLUSIVE HIDRÔMETRO). AF_11/2016	UN	2,00
HIDRÔMETRO Ø2" WOLTMANN - MARCA ITRON - MODELO= VOLTEX M - VAZÃO MÁXIMA= 50,0 m3/h - VAZÃO NOMINAL= 40,0 m3/h	UN	8,00
KIT CAVALETE PARA MEDIÇÃO DE ÁGUA - ENTRADA PRINCIPAL, EM AÇO GALVANIZADO DN 50 (2") – FORNECIMENTO E INSTALAÇÃO (EXCLUSIVE HIDRÔMETRO). AF_11/2016	UN	16,00
HIDRÔMETRO Ø3" WOLTMANN - MARCA ITRON - MODELO= VOLTEX M - VAZÃO MÁXIMA= 79,0 m3/h - VAZÃO NOMINAL= 63,0 m3/h	UN	7,00
KIT CAVALETE PARA MEDIÇÃO DE ÁGUA - ENTRADA PRINCIPAL, EM AÇO GALVANIZADO DN 50 (2") – FORNECIMENTO E INSTALAÇÃO (EXCLUSIVE HIDRÔMETRO). AF_11/2016	UN	14,00
ÁGUA QUENTE		
TUBOS E CONEXÕES DE POLIPROPILENO RANDON PPR PARA ÁGUA FRIA E QUENTE		
TUBO DE POLIPROPILENO RANDOM (PPR), PN 25, INCLUSO CONEXÕES - D=25MM	M	672,00
RASGO EM ALVENARIA PARA RAMAIS/ DISTRIBUIÇÃO COM DIAMETROS MENORES OU IGUAIS A 40 MM. AF_05/2015	M	216,00
CHUMBAMENTO LINEAR EM ALVENARIA PARA RAMAIS/DISTRIBUIÇÃO COM DIÂMETROS MENORES OU IGUAIS A 40 MM. AF_05/2015	M	216,00
TUBO DE POLIPROPILENO RANDOM (PPR), PN 25, INCLUSO CONEXÕES - D=32MM	M	150,00
RASGO EM ALVENARIA PARA RAMAIS/ DISTRIBUIÇÃO COM DIAMETROS MENORES OU IGUAIS A 40 MM. AF_05/2015	M	6,00
CHUMBAMENTO LINEAR EM ALVENARIA PARA RAMAIS/DISTRIBUIÇÃO COM DIÂMETROS MENORES OU IGUAIS A 40 MM. AF_05/2015	M	6,00
TUBO DE POLIPROPILENO RANDOM (PPR), PN 25, INCLUSO CONEXÕES - D=40MM	M	210,00
RASGO EM ALVENARIA PARA RAMAIS/ DISTRIBUIÇÃO COM DIAMETROS MENORES OU IGUAIS A 40 MM. AF_05/2015	M	36,00
CHUMBAMENTO LINEAR EM ALVENARIA PARA RAMAIS/DISTRIBUIÇÃO COM DIÂMETROS MENORES OU IGUAIS A 40 MM. AF_05/2015	M	36,00
TUBO DE POLIPROPILENO RANDOM (PPR), PN 25, INCLUSO CONEXÕES - D=50MM	M	240,00
RASGO EM ALVENARIA PARA RAMAIS/ DISTRIBUIÇÃO COM DIÂMETROS MAIORES QUE 40 MM E MENORES OU IGUAIS A 75 MM. AF_05/2015	M	18,00
CHUMBAMENTO LINEAR EM ALVENARIA PARA RAMAIS/DISTRIBUIÇÃO COM DIÂMETROS MAIORES QUE 40 MM E MENORES OU IGUAIS A 75 MM. AF_05/2015	M	18,00
TUBO DE POLIPROPILENO RANDOM (PPR), PN 25, INCLUSO CONEXÕES - D=63MM	M	30,00
RASGO EM ALVENARIA PARA RAMAIS/ DISTRIBUIÇÃO COM DIÂMETROS MAIORES QUE 40 MM E MENORES OU IGUAIS A 75 MM. AF_05/2015	M	6,00
CHUMBAMENTO LINEAR EM ALVENARIA PARA RAMAIS/DISTRIBUIÇÃO COM DIÂMETROS MAIORES QUE 40 MM E MENORES OU IGUAIS A 75 MM. AF_05/2015	M	6,00
TUBO DE POLIPROPILENO RANDOM (PPR), PN 25, INCLUSO CONEXÕES - D=75MM	M	132,00
ESCAVAÇÃO MANUAL DE VALA COM PROFUNDIDADE MENOR OU IGUAL A 1,30 M. AF_03/2016	M3	1,08

CAT nº: 07202400022274
Selo: 07-28085
Página: 16

REATERRO MANUAL DE VALAS COM COMPACTAÇÃO MECANIZADA. AF_04/2016	M3	1,05
TUBO DE POLIPROPILENO RANDOM (PPR), PN 25, INCLUSO CONEXÕES - D= 90MM	M	180,00
ESCAVAÇÃO MANUAL DE VALA COM PROFUNDIDADE MENOR OU IGUAL A 1,30 M. AF_03/2016	M3	10,80
REATERRO MANUAL DE VALAS COM COMPACTAÇÃO MECANIZADA. AF_04/2016	M3	10,42
TUBOS DE COBRE, INCLUSO CONEXÕES		
TUBO DE COBRE, CLASSE "E", PARA INSTALAÇÃO HIDRÁULICA, INCLUSO CONEXÕES, D=22MM	M	30,00
ESGOTO		
TUBOS E CONEXÕES DE PVC PARA ESGOTO		
TUBO PVC, SERIE NORMAL, PARA ESGOTO PREDIAL, INCLUSO CONEXÕES, D=40MM	M	354,00
ESCAVAÇÃO MANUAL DE VALA COM PROFUNDIDADE MENOR OU IGUAL A 1,30 M. AF_03/2016	M3	14,04
REATERRO MANUAL DE VALAS COM COMPACTAÇÃO MECANIZADA. AF_04/2016	M3	13,94
TUBO PVC, SERIE NORMAL, PARA ESGOTO PREDIAL, INCLUSO CONEXÕES, D= 50MM	M	1.422,00
RASGO EM ALVENARIA PARA RAMAIS/ DISTRIBUIÇÃO COM DIÂMETROS MAIORES QUE 40 MM E MENORES OU IGUAIS A 75 MM. AF_05/2015	M	390,00
CHUMBAMENTO LINEAR EM ALVENARIA PARA RAMAIS/DISTRIBUIÇÃO COM DIÂMETROS MAIORES QUE 40 MM E MENORES OU IGUAIS A 75 MM. AF_05/2015	M	390,00
ESCAVAÇÃO MANUAL DE VALA COM PROFUNDIDADE MENOR OU IGUAL A 1,30 M. AF_03/2016	M3	27,00
REATERRO MANUAL DE VALAS COM COMPACTAÇÃO MECANIZADA. AF_04/2016	M3	26,71
TUBO PVC, SERIE NORMAL, PARA ESGOTO PREDIAL, INCLUSO CONEXÕES, D=75MM	M	324,00
ESCAVAÇÃO MANUAL DE VALA COM PROFUNDIDADE MENOR OU IGUAL A 1,30 M. AF_03/2016	M3	2,16
REATERRO MANUAL DE VALAS COM COMPACTAÇÃO MECANIZADA. AF_04/2016	M3	2,11
TUBO PVC, SERIE NORMAL, PARA ESGOTO PREDIAL, INCLUSO CONEXÕES, D=100MM	M	1.416,00
RASGO EM ALVENARIA PARA RAMAIS/ DISTRIBUIÇÃO COM DIÂMETROS MAIORES QUE 75 MM E MENORES OU IGUAIS A 100 MM	M	354,00
CHUMBAMENTO EM ALVENARIA PARA RAMAIS/ DISTRIBUIÇÃO COM DIÂMETROS MAIORES QUE 75 MM E MENORES OU IGUAIS A 100 MM	M	354,00
ESCAVAÇÃO MANUAL DE VALA COM PROFUNDIDADE MENOR OU IGUAL A 1,30 M. AF_03/2016	M3	47,52
REATERRO MANUAL DE VALAS COM COMPACTAÇÃO MECANIZADA. AF_04/2016	M3	45,45
TUBO PVC, SERIE NORMAL, PARA ESGOTO PREDIAL, INCLUSO CONEXÕES, D=150MM	M	444,00
ESCAVAÇÃO MANUAL DE VALA COM PROFUNDIDADE MENOR OU IGUAL A 1,30 M. AF_03/2016	M3	38,88
REATERRO MANUAL DE VALAS COM COMPACTAÇÃO MECANIZADA. AF_04/2016	M3	35,06
CAIXAS E POÇO DE VISITAS		
INSPEÇÃO		
CAIXA DE INSPEÇÃO PARA ESGOTO, EM ALVENARIA, DIMENSÃO INTERNA (60X60)CM, PROFUNDIDADE ENTRE H=60CM À H=100CM, COM TAMPA CEGA DE FERRO FUNDIDO DIÂMETRO Ø=60CM	UN	3,00
CAIXA DE INSPEÇÃO PARA ESGOTO, EM ALVENARIA, DIMENSÃO INTERNA (110X110)CM, PROFUNDIDADE ENTRE H=100CM À H=150CM, COM TAMPA CEGA DE FERRO FUNDIDO DIÂMETRO Ø=60CM	UN	2,00
CAIXA DE INSPEÇÃO PARA ÁGUAS PLUVIAIS, EM ALVENARIA, DIMENSÃO INTERNA (60X60)CM, PROFUNDIDADE ENTRE H=60CM À H=120CM, COM TAMPA CEGA DE FERRO FUNDIDO VAZADA PARA TER A FUNÇÃO DE GRELHA DIÂMETRO Ø=60CM	UN	5,00
CAIXA DE INSPEÇÃO PARA ÁGUAS PLUVIAIS, EM ALVENARIA, DIMENSÃO INTERNA (100X100)CM, PROFUNDIDADE ENTRE H=60CM À H=130CM, COM TAMPA CEGA DE FERRO FUNDIDO VAZADA PARA TER A FUNÇÃO DE GRELHA DIÂMETRO Ø=60CM	UN	2,00
CAIXA DE CAPTAÇÃO EM ALVENARIA DE TIJOLO MACIÇO (1/2VEZ) COM BASE DE CONCRETO, REVESTIMENTO COM ARGAMASSA NO TRAÇO 1:2:8 (CIMENTO, CAL, AREIA) E TAMPA DE CONCRETO PARA ÁGUAS PLUVIAIS COM DIMENSOES INTERNAS 40X40CM E GRELHA 20X20CM	UN	1,00
CAIXA DE INSPEÇÃO PARA ESGOTO, EM ALVENARIA, DIMENSÃO INTERNA (60X60)CM, COM TAMPA DE FERRO FUNDIDO DIÂMETRO Ø=60CM	UN	15,00
CAIXA DE INSPEÇÃO PARA ÁGUAS PLUVIAIS, EM ALVENARIA, DIMENSÃO INTERNA (60X60)CM, COM TAMPA DE FERRO FUNDIDO DIÂMETRO Ø=60CM	UN	2,00
CAIXA DE INSPEÇÃO PARA ÁGUAS PLUVIAIS, EM ALVENARIA, DIMENSÃO INTERNA (80X80)CM, COM TAMPA DE FERRO FUNDIDO DIÂMETRO Ø=60CM	UN	2,00
CAIXA DE CAPTAÇÃO PARA ÁGUAS PLUVIAIS, EM ALVENARIA, DIMENSÃO INTERNA (60X60)CM, COM TAMPA DE FERRO FUNDIDO VAZADA PARA TER A FUNÇÃO DE GRELHA DIÂMETRO Ø=60CM	UN	1,00
CAIXA DE CAPTAÇÃO PARA ÁGUAS PLUVIAIS, EM ALVENARIA, DIMENSÃO INTERNA (80X80)CM, COM TAMPA DE FERRO FUNDIDO VAZADA PARA TER A FUNÇÃO DE GRELHA DIÂMETRO Ø=60CM	UN	3,00
CAIXA DE CAPTAÇÃO PARA ÁGUAS PLUVIAIS, EM ALVENARIA, DIMENSÃO INTERNA (100X100)CM, COM TAMPA DE FERRO FUNDIDO VAZADA PARA TER A FUNÇÃO DE GRELHA DIÂMETRO Ø=60CM	UN	4,00
CAIXA DE CAPTAÇÃO PARA ÁGUAS PLUVIAIS, EM ALVENARIA, DIMENSÃO INTERNA (100X80)CM, COM TAMPA DE FERRO FUNDIDO VAZADA PARA TER A FUNÇÃO DE GRELHA DIÂMETRO Ø=60CM	UN	1,00
BOCA DE LOBO DUPLA PARA CAPTAÇÃO DE ÁGUAS PLUVIAIS COM DIMENSÕES INTERNAS (80X40)CM , PROFUNDIDADE H=90CM, COM GRELHA DE FERRO FUNDIDO.	UN	2,00
POÇO DE VISITA COM FUSTE PARA ÁGUAS PLUVIAIS Ø120CM - A REFORMAR	UN	1,00
POÇO DE VISITA DN 120 CM PARA ÁGUA PLUVIAL – H=60 CM À H=100 CM, COM FUSTE, INCLUSO TAMPÃO	UN	1,00
POÇO DE INFILTRAÇÃO Ø200CM H = 600CM COM GRELHA DE FERRO (30X30)CM	UN	3,00
ÁGUAS PLUVIAIS		
TUBOS E CONEXÕES DE PVC TIPO ESGOTO PARA ÁGUAS PLUVIAIS		
TUBO DE PVC, SÉRIE NORMAL, PARA ÁGUAS PLUVIAIS, INCLUSO CONEXÕES - D= 100MM	M	432,00

CAT nº: 07202400022274
Selo: 07-28086
Página: 17

ESCAVAÇÃO MANUAL DE VALA COM PROFUNDIDADE MENOR OU IGUAL A 1,30 M. AF_03/2016	M3	19,44
REATERRO MANUAL DE VALAS COM COMPACTAÇÃO MECANIZADA. AF_04/2016	M3	18,59
TUBO DE PVC, SÉRIE NORMAL, PARA ÁGUAS PLUVIAIS, INCLUSO CONEXÕES - D= 150MM	M	750,00
ESCAVAÇÃO MANUAL DE VALA COM PROFUNDIDADE MENOR OU IGUAL A 1,30 M. AF_03/2016	M3	51,84
REATERRO MANUAL DE VALAS COM COMPACTAÇÃO MECANIZADA. AF_04/2016	M3	46,75
TUBO DE PVC, SÉRIE NORMAL, PARA ÁGUAS PLUVIAIS, INCLUSO CONEXÕES - D= 200MM	M	144,00
ESCAVAÇÃO MANUAL DE VALA COM PROFUNDIDADE MENOR OU IGUAL A 1,30 M. AF_03/2016	M3	7,56
REATERRO MANUAL DE VALAS COM COMPACTAÇÃO MECANIZADA. AF_04/2016	M3	6,24
TUBO DE PVC, SÉRIE NORMAL, PARA ÁGUAS PLUVIAIS, INCLUSO CONEXÕES - D= 300MM	M	72,00
ESCAVAÇÃO MANUAL DE VALA COM PROFUNDIDADE MENOR OU IGUAL A 1,30 M. AF_03/2016	M3	36,00
REATERRO MANUAL DE VALAS COM COMPACTAÇÃO MECANIZADA. AF_04/2016	M3	30,91
TUBO DE CONCRETO PARA REDES COLETORAS DE ÁGUAS PLUVIAIS, DIÂMETRO DE 300 MM - FORNECIMENTO E ASSENTAMENTO	M	2,00
ESCAVAÇÃO MANUAL DE VALA COM PROFUNDIDADE MENOR OU IGUAL A 1,30 M. AF_03/2016	M3	1,00
REATERRO MANUAL DE VALAS COM COMPACTAÇÃO MECANIZADA. AF_04/2016	M3	0,75
CAIXAS E RALOS SIFONADOS		
CAIXA SIFONADA 150 X 150 X 50 COM GRELHA DE AÇO INOX TIPO ABRE E FECHA - FORNECIMENTO E INSTALAÇÃO	UN	100,00
CAIXA SIFONADA 150 X 185 X 75 COM GRELHA DE AÇO INOX TIPO ABRE E FECHA - FORNECIMENTO E INSTALAÇÃO	UN	21,00
CAIXA SECA 100X100X40 COM GRELHA DE AÇO INOX TIPO ABRE E FECHA - FORNECIMENTO E INSTALAÇÃO	UN	22,00
GRELHA CROMADA 150 MM, PARA CAPTAÇÃO DE ÁGUAS PLUVIAIS	UN	20,00
GRELHA HEMISFERICA FERRO FUNDIDO 150 - FORNECIMENTO E INSTALAÇÃO	UN	4,00
DRENO AR CONDICIONADO		
TUBO PVC, SERIE NORMAL, PARA ESGOTO PREDIAL, INCLUSO CONEXÕES, D=40MM	M	888,00
ESCAVAÇÃO MANUAL DE VALA COM PROFUNDIDADE MENOR OU IGUAL A 1,30 M. AF_03/2016	M3	29,16
REATERRO MANUAL DE VALAS COM COMPACTAÇÃO MECANIZADA. AF_04/2016	M3	28,96
TUBO PVC, SERIE NORMAL, PARA ESGOTO PREDIAL, INCLUSO CONEXÕES, D= 50MM	M	360,00
RASGO EM ALVENARIA PARA RAMAIS/ DISTRIBUIÇÃO COM DIÂMETROS MAIORES QUE 40 MM E MENORES OU IGUAIS A 75 MM. AF_05/2015	M	84,00
CHUMBAMENTO LINEAR EM ALVENARIA PARA RAMAIS/DISTRIBUIÇÃO COM DIÂMETROS MAIORES QUE 40 MM E MENORES OU IGUAIS A 75 MM. AF_05/2015	M	84,00
ESCAVAÇÃO MANUAL DE VALA COM PROFUNDIDADE MENOR OU IGUAL A 1,30 M. AF_03/2016	M3	14,04
REATERRO MANUAL DE VALAS COM COMPACTAÇÃO MECANIZADA. AF_04/2016	M3	13,89
TUBO PVC, SERIE NORMAL, PARA ESGOTO PREDIAL, INCLUSO CONEXÕES, D=75MM	M	222,00
RASGO EM ALVENARIA PARA RAMAIS/ DISTRIBUIÇÃO COM DIÂMETROS MAIORES QUE 40 MM E MENORES OU IGUAIS A 75 MM. AF_05/2015	M	132,00
CHUMBAMENTO LINEAR EM ALVENARIA PARA RAMAIS/DISTRIBUIÇÃO COM DIÂMETROS MAIORES QUE 40 MM E MENORES OU IGUAIS A 75 MM. AF_05/2015	M	132,00
ESCAVAÇÃO MANUAL DE VALA COM PROFUNDIDADE MENOR OU IGUAL A 1,30 M. AF_03/2016	M3	16,20
REATERRO MANUAL DE VALAS COM COMPACTAÇÃO MECANIZADA. AF_04/2016	M3	15,80
TUBO PVC, SERIE NORMAL, PARA ESGOTO PREDIAL, INCLUSO CONEXÕES, D=100MM	M	24,00
ESCAVAÇÃO MANUAL DE VALA COM PROFUNDIDADE MENOR OU IGUAL A 1,30 M. AF_03/2016	M3	4,32
REATERRO MANUAL DE VALAS COM COMPACTAÇÃO MECANIZADA. AF_04/2016	M3	3,61
COMBATE INCÊNDIO		
ABRIGO PARA HIDRANTES		
ABRIGO PARA HIDRANTE, 90X60X17CM, COM REGISTRO GLOBO ANGULAR 45 GRAUS 2 1/2", ADAPTADOR STORZ 2 1/2", MANGUEIRA DE INCÊNDIO 20M, REDUÇÃO 2 1/2 X 1 1/2" E ESGUICHO EM LATÃO 1 1/2" - FORNECIMENTO E INSTALAÇÃO. AF_08/2017	UN	17,00
TAMPO DE FERRO FUNDIDO PARA HIDRANTE DE RECALQUE NO PASSEIO COM OS DIZERES "INCÊNDIO" EM VERMELHO MEDINDO (30 x 40)cm	UN	1,00
CAIXA EM ALVENARIA DE TIJOLO MACIÇO (1/2VEZ) COM BASE DE CONCRETO, REVESTIMENTO COM ARGAMASSA NO TRAÇO 1:2:8 (CIMENTO, CAL, AREIA) PARA INSTALAÇÃO DO HIDRANTE DE RECALQUE NO PASSEIO, DIMENSOES INTERNAS 60X70CM	UN	1,00
EXTINTORES		
EXTINTOR INCENDIO TP GAS CARBONICO 4KG COMPLETO - FORNECIMENTO E INSTALACAO	UN	3,00
EXTINTOR DE PQS 4KG - FORNECIMENTO E INSTALACAO	UN	43,00
REGISTROS		
REGISTRO DE ESFERA METALICO Ø 3"	UN	4,00
REGISTRO DE GAVETA BRUTO COM HASTE ASCENDENTE DN 20 (3/4")	UN	2,00
REGISTRO DE GAVETA BRUTO COM HASTE ASCENDENTE DN 25 (1")	UN	3,00

CAT nº: 07202400022274
Selo: 07-28087
Página: 18

REGISTRO DE GAVETA BRUTO COM HASTE ASCENDENTE DN 50 (2")	UN	1,00
REGISTRO DE GAVETA BRUTO COM HASTE ASCENDENTE DN 65 (2.1/2")	UN	4,00
REGISTRO DE GAVETA BRUTO COM HASTE ASCENDENTE DN 100 (4")	UN	6,00
VÁLVULA DE RETENÇÃO HORIZONTAL, DE BRONZE, ROSCÁVEL, 3/4" - FORNECIMENTO E INSTALAÇÃO. AF_01/2019	UN	2,00
VÁLVULA DE RETENÇÃO HORIZONTAL, DE BRONZE, ROSCÁVEL, 2 1/2" - FORNECIMENTO E INSTALAÇÃO. AF_01/2019	UN	1,00
VÁLVULA DE RETENÇÃO HORIZONTAL, DE BRONZE, ROSCÁVEL, 4" - FORNECIMENTO E INSTALAÇÃO. AF_01/2019	UN	2,00
VÁLVULA DE RETENÇÃO VERTICAL Ø 65MM (2.1/2") - FORNECIMENTO E INSTALAÇÃO	UN	2,00
VÁLVULA DE RETENÇÃO VERTICAL, DE BRONZE, ROSCÁVEL, 4" - FORNECIMENTO E INSTALAÇÃO. AF_01/2019	UN	2,00
VÁLVULA DE TESTE e DRENO PARA SISTEMAS DE SPRINKLERS MARCA KIDDE - MODELO A61 - COM CONEXÃO Ø1" e ORIFÍCIO Ø1/2"	UN	4,00
MANÔMETRO 1/2" - FORNECIMENTO E INSTALAÇÃO	UN	4,00
VÁLVULA DE FLUXO Ø3"	UN	4,00
VÁLVULA DE GOVERNO DE ALARME (VGA), 3", COM 1 VÁLVULA DE GAVETA, 1 MANÔMETRO DE ABASTECIMENTO, 1 PRESSOSTATO DE ALARME ELÉTRICO, 1 MANOMETRO COM GLICERINA, 1 MOTOR DE ALARME, 1 VÁLVULA DE TESTE, 1 VÁLVULA DE DRENAGEM, 1 VÁLVULA SILENCIADORA DO ALARME, 1 BUJÃO DE DRENAGEM, 1 VÁLVULA DE RETENÇÃO E ALARME, 1 TUVO DE DRENAGEM E UMA CHAVE DE FLUXO COM RETARDO UL PARA ACIONAMENTO DO ALARME. CONFIRMAR TODOS OS EQUIPAMENTOS COM O FORNECEDOR DE VGA'S.	CJ	2,00
PLACAS DE SINALIZAÇÃO E EQUIPAMENTOS DE PREVENÇÃO		
PLACA DE SINALIZAÇÃO DE EMERGÊNCIA - 240X120 MM - (SIMBOLOS, CORES E PICTOGRAMAS CONFORME NBR 13434)	UN	150,00
PLACA DE SINALIZAÇÃO DE EMERGÊNCIA - 150 MM - (SIMBOLOS, CORES E PICTOGRAMAS CONFORME NBR 13434)	UN	76,00
PLACA DE SINALIZAÇÃO DE EMERGÊNCIA - 150X200 MM - (SIMBOLOS, CORES E PICTOGRAMAS CONFORME NBR 13434)	UN	13,00
PLACA DE SINALIZAÇÃO DE EMERGÊNCIA - 200X100 MM - (SIMBOLOS, CORES E PICTOGRAMAS CONFORME NBR 13434)	UN	14,00
PLACA DE SINALIZAÇÃO DE EMERGÊNCIA, TIPO 30- (SIMBOLOS, CORES E PICTOGRAMAS CONFORME NBR 13434)	UN	24,00
ELETROBOMBA PARA SPRINKLER - VAZÃO= 85,80m³/h - ALTURA MANOMÉTRICA= 77,90 m.c.a. - MODELO 50-200R - POTÊNCIA 35,0 CV - ROTOR: Ø213mm - MARCA KSB MEGANORM OU SIMILAR COM EQUIVALÊNCIA TÉCNICA.	UN	2,00
ELETROBOMBA AUXILIAR PARA PRESSURIZAÇÃO SPRINKLER - JOCKEY - VAZÃO= 1.20m³/h - ALTURA MANOMÉTRICA= 95,00 m.c.a. - MODELO BT4-0507E9 - POTÊNCIA 3/4 CV - ROTOR: Ø79mm - MARCA SCHNEIDER OU SIMILAR COM EQUIVALÊNCIA TÉCNICA.	UN	1,00
ELETROBOMBA PARA INCÊNDIO - VAZÃO= 85,80m³/h - ALTURA MANOMÉTRICA= 77,90 m.c.a. - MODELO 50-200R - POTÊNCIA 35,0 CV - ROTOR: Ø213mm - MARCA KSB MEGANORM OU SIMILAR COM EQUIVALÊNCIA TÉCNICA.	UN	2,00
ELETROBOMBA AUXILIAR PARA PRESSURIZAÇÃO - JOCKEY - VAZÃO= 1.20m³/h - ALTURA MANOMÉTRICA= 95,00 m.c.a. - MODELO BT4-0507E9 - POTÊNCIA 3/4 CV - ROTOR: Ø79mm - MARCA SCHNEIDER OU SIMILAR COM EQUIVALÊNCIA TÉCNICA.	UN	1,00
VÁLVULA DE PÉ COM CRIVO (4")	UN	2,00
TUBO DE AÇO GALVANIZADO COM COSTURA, CLASSE MÉDIA, DN 50 (2"), CONEXÃO ROSQUEADA, INSTALADO EM REDE DE ALIMENTAÇÃO PARA HIDRANTE - FORNECIMENTO E INSTALAÇÃO. AF_12/2015	M	6,00
TUBO DE AÇO GALVANIZADO COM COSTURA, CLASSE MÉDIA, DN 32 (1 1/4"), CONEXÃO ROSQUEADA, INSTALADO EM REDE DE ALIMENTAÇÃO PARA HIDRANTE - FORNECIMENTO E INSTALAÇÃO. AF_12/2015	M	3,00
MANÔMETRO DN15mm (1/2")	UN	1,00
PRESSOSTATO REGULADO PARA LIGAR BOMBA JOCKEY 70MCA A 90 MCA	UN	6,00
BY-PASS	M	3,00
REDE DE ALIMENTAÇÃO PARA HIDRANTES PELO FORRO		
TUBO AÇO GALV. C/COSTURA, CLASSE MÉDIA, INCLUSO CONEXÕES, D= 65MM (2 1/2")	M	237,00
REDE DE ALIMENTAÇÃO PARA HIDRANTES ENTERRADO		
TUBO AÇO GALV. C/COSTURA, CLASSE MÉDIA, INCLUSO CONEXÕES, D= 65MM (2 1/2")	M	16,00
TUBO AÇO GALV. C/COSTURA, CLASSE MÉDIA, INCLUSO CONEXÕES, D= 80MM (3")	M	15,00
TUBO AÇO GALV. C/COSTURA, CLASSE MÉDIA, INCLUSO CONEXÕES, D= 20MM (3/4")	M	9,00
TUBO AÇO GALV. C/COSTURA, CLASSE MÉDIA, INCLUSO CONEXÕES, D= 50MM (2")	M	6,00
TUBO DE AÇO GALVANIZADO COM COSTURA, CLASSE MÉDIA, DN 32 (1 1/4"), CONEXÃO ROSQUEADA, INSTALADO EM REDE DE ALIMENTAÇÃO PARA HIDRANTE - FORNECIMENTO E INSTALAÇÃO. AF_12/2015	M	3,00
TUBO AÇO GALV. C/COSTURA, CLASSE MÉDIA, INCLUSO CONEXÕES, D= 25MM (1")	M	3,00
TUBO AÇO GALV. C/COSTURA, CLASSE MÉDIA, INCLUSO CONEXÕES, D= 100MM (4")	M	36,00
ESCAVAÇÃO MANUAL DE VALA COM PROFUNDIDADE MENOR OU IGUAL A 1,30 M. AF_03/2016	M3	16,74
PREPARO DE FUNDO DE VALA COM LARGURA MENOR QUE 1,5 M, EM LOCAL COM NÍVEL BAIXO DE INTERFERÊNCIA. AF_06/2016	M2	27,90
REATERRO MANUAL DE VALAS COM COMPACTAÇÃO MECANIZADA. AF_04/2016	M3	13,30
REDE DE ALIMENTAÇÃO PARA HIDRANTES - EMBUTIDA		
TUBO AÇO GALV. C/COSTURA, CLASSE MÉDIA, INCLUSO CONEXÕES, D= 65MM (2 1/2")	M	96,00
RASGO EM ALVENARIA PARA RAMAIS/ DISTRIBUIÇÃO COM DIÂMETROS MAIORES QUE 40 MM E MENORES OU IGUAIS A 75 MM. AF_05/2015	M	96,00
CHUMBAMENTO LINEAR EM ALVENARIA PARA RAMAIS/DISTRIBUIÇÃO COM DIÂMETROS MAIORES QUE 40 MM E MENORES OU IGUAIS A 75 MM. AF_05/2015	M	96,00
REDE DE ALIMENTAÇÃO PARA HIDRANTES - APARENTE		
TUBO AÇO GALV. C/COSTURA, CLASSE MÉDIA, INCLUSO CONEXÕES, D= 20MM (3/4")	M	5,00

CAT nº: 072024000222274
Selo: 07-28088
Página: 19

TUBO AÇO GALV. C/COSTURA, CLASSE MÉDIA, INCLUSO CONEXÕES, D= 25MM (1")	M	5,00
TUBO AÇO GALV. C/COSTURA, CLASSE MÉDIA, INCLUSO CONEXÕES, D= 65MM (2 1/2")	M	100,00
CONEXOES		
VÁLVULA DE PE COM CRIVO (4")	UN	2,00
REDE DE ALIMENTAÇÃO PARA SPRINKLERS - PELO FORRO		
TUBO DE AÇO GALVANIZADO COM COSTURA, CLASSE MÉDIA, CONEXÃO ROSQUEADA, DN 15 (1/2"), INSTALADO EM RAMAIS E SUB-RAMAIS DE GÁS - FORNECIMENTO E INSTALAÇÃO. AF_12/2015	M	366,00
TUBO AÇO GALV. C/COSTURA, CLASSE MÉDIA, INCLUSO CONEXÕES, D= 25MM (1") PARA REDE SPRINKLER	M	1.434,00
TUBO AÇO GALV. C/COSTURA, CLASSE MÉDIA, INCLUSO CONEXÕES, D= 32MM (1 1/4") PARA REDE SPRINKLER	M	192,00
TUBO AÇO GALV. C/COSTURA, CLASSE MÉDIA, INCLUSO CONEXÕES, D= 40MM (1 1/2") PARA REDE SPRINKLER	M	291,00
TUBO AÇO GALV. C/COSTURA, CLASSE MÉDIA, INCLUSO CONEXÕES, D= 50MM (2") PARA REDE SPRINKLER	M	261,00
TUBO AÇO GALV. C/COSTURA, CLASSE MÉDIA, INCLUSO CONEXÕES, D= 65MM (2 1/2") PARA REDE SPRINKLER	M	297,00
TUBO AÇO GALV. C/COSTURA, CLASSE MÉDIA, INCLUSO CONEXÕES, D= 80MM (3") PARA REDE SPRINKLER	M	264,00
REDE DE ALIMENTAÇÃO PARA SPRINKLERS - PELO SHAFT		
TUBO AÇO GALV. C/COSTURA, CLASSE MÉDIA, INCLUSO CONEXÕES, D= 80MM (3") PARA REDE SPRINKLER	M	12,00
REDE DE ALIMENTAÇÃO PARA SPRINKLERS - APARENTE		
TUBO AÇO GALV. C/COSTURA, CLASSE MÉDIA, INCLUSO CONEXÕES, D= 25MM (1") PARA REDE SPRINKLER	M	14,00
TUBO AÇO GALV. C/COSTURA, CLASSE MÉDIA, INCLUSO CONEXÕES, D= 32MM (1 1/4") PARA REDE SPRINKLER	M	10,00
TUBO AÇO GALV. C/COSTURA, CLASSE MÉDIA, INCLUSO CONEXÕES, D= 40MM (1 1/2") PARA REDE SPRINKLER	M	10,00
TUBO AÇO GALV. C/COSTURA, CLASSE MÉDIA, INCLUSO CONEXÕES, D= 50MM (2") PARA REDE SPRINKLER	M	6,00
BICOS DE SPRINKLERS		
SPRINKLERS Ø 1/2" , TIPO RESPOSTA RÁPIDA PENDENTE K=80, 1/2" NPT, TEMPERATURA DE OPERAÇÃO 68 C°	UN	608,00
INSTALAÇÕES ELÉTRICAS		
DERIVAÇÃO MÉDIA TENSÃO / CABINE DE M.T. EM ALVENARIA		
TRANSFORMADOR A SECO 750KVA, TRIFÁSICO -13,80KV -380/220V, COM CONTROLADOR DE TEMPERATURA, PADRÃO CEB - FORNECIMENTO E MONTAGEM	UN	1,00
QGBT-SE3		
QUADRO DE PROTEÇÃO DO TRANSFORMADOR 3 (QGBT-SE3), PADRÃO SUBESTAÇÃO CENTRAL, AUTOPORTANTE, COM BARRAMENTO NEUTRO E TERRA INDEPENDENTES, CHAPA DE AÇO TRATADA CONTRA CORROSÃO POR PROCESSO DE FOSFATIZAÇÃO, ACABAMENTO EM EPÓXI PÓ PINTADO ELETROSTATICAMENTE, PORTA COM FECHO, ESPELHO METÁLICO ARTICULADO COM FECHO, MOLDURA, PLACA DE MONTAGEM COM REGULAGEM DE PROFUNDIDADE, REF. VOLGA OU EQUIVALENTE TÉCNICO	UN	1,00
DISJUNTOR TERMOMAGNÉTICO TRIPOLAR 1250A CAPAC. INTERRUP. MIN. 50KA, REF NS 1250N COM DISPARADOR MICROLOGIC 2.0E, COM MEDIÇÃO INTEGRADA DE ENERGIA, COM DISPLAY DE PORTA FDM 121 E BOBINA DE DISPARO.	UN	1,00
DISJUNTOR TERMOMAGNETICO TRIPOLAR EM CAIXA MOLDADA 300 A 400A 600V, FORNECIMENTO E INSTALACAO	UN	1,00
DISJUNTOR TERMOMAGNÉTICO TRIPOLAR 80A CAPAC. INTERRUP. MIN. 18KA, REF E2C100N	UN	1,00
CONDUTOR DE COBRE FLEX ISOL. 1KV - 90º - #185MM² - AFUMEX	M	208,00
CONDUTOR DE COBRE FLEX. ISOL. 1KV - 90º - #95MM² - AFUMEX	M	52,00
TERMINAL DE COMPRESSÃO 150 MM²	UN	32,00
TERMINAL DE COMPRESSÃO #70MM²	UN	8,00
BANCO DE CAPACITORES AUTOMÁTICO		
PAINEL PARA BANCO DE CAPACITOR PARA CORREÇÃO DE FP NA TENSÃO 380/220V, COM BARRAMENTO DE COBRE ELETROLÍTICO P/ 400A	UN	1,00
CONTROLADOR AUTOMÁTICO DO FATOR DE POTÊNCIA REF.: PFW01 COM TC'S 1400/5	UN	1,00
DISJUNTOR TERMOMAG. TRIPOLAR 50A CAIXA MOLDADA	UN	5,00
DISJUNTOR TERMOMAG. TRIPOLAR 40A CAIXA MOLDADA	UN	4,00
DISJUNTOR TERMOMAG. TRIPOLAR 32A CAIXA MOLDADA	UN	4,00
DISJUNTOR TERMOMAG. MONOPOLAR 10A CAIXA MOLDADA	UN	2,00
CONTACTOR PARA CAPACITOR MARCA WEG C WMC50 - MARCA WEG OU EQUIVALENTE TÉCNICO.	UN	5,00
CONTACTORES PARA CAPACITOR MARCA WEG C WMC25 - MARCA WEG OU EQUIVALENTE TÉCNICO.	UN	4,00
CONTACTORES PARA CAPACITOR MARCA WEG C WMC18 - MARCA WEG OU EQUIVALENTE TÉCNICO.	UN	3,00
UCWT - UNIDADE CAPACITIVA TRIFÁSICA (WEG) REF.: UC WT20V40 Q26 (CAPACITOR 20KVAR) - MARCA WEG OU EQUIVALENTE TECNICO OU EQUIVALENTE TÉCNICO.	UN	5,00
UCWT - UNIDADE CAPACITIVA TRIFÁSICA (WEG) REF.: UC WT15V25 S26 (CAPACITOR 15KVAR) - MARCA WEG OU EQUIVALENTE TECNICO OU EQUIVALENTE TÉCNICO.	UN	4,00
UCWT - UNIDADE CAPACITIVA TRIFÁSICA (WEG) REF.: UC WT10V25 N22 (CAPACITOR 10KVAR) - MARCA WEG OU EQUIVALENTE TECNICO OU EQUIVALENTE TÉCNICO.	UN	1,00
UCWT - UNIDADE CAPACITIVA TRIFÁSICA (WEG) REF.: UC WT7,5V25 N22 (CAPACITOR 7,5KVAR) - MARCA WEG OU EQUIVALENTE TECNICO OU EQUIVALENTE TÉCNICO.	UN	3,00
REATOR DESSINTONIA DRW7 - MARCA WEG OU EQUIVALENTE TECNICO.	UN	13,00
DISJUNTOR TERMOMAGNETICO TRIPOLAR EM CAIXA MOLDADA 300 A 400A 600V, FORNECIMENTO E INSTALACAO	UN	1,00

CAT nº: 07202400022274
Selo: 07-28089
Página: 20

TRANSFORMADOR DE CORRENTE DE MEDIÇÃO, PARA MEDIÇÃO INDIRETA, 1400:5A, COM INVÓLUCRO EM CAIXA TERMOPLÁSTICA PARA APLICAÇÃO EM BAIXA TENSÃO	UN	3,00
CONDUTOR DE COBRE FLEX. ISOL. 1KV - 90º - #150MM² - AFUMEX	M	20,00
CONDUTOR DE COBRE FLEX. ISOL. 1KV - 90º - #70MM² - AFUMEX	M	5,00
TERMINAL DE COMPRESSÃO 150 MM²	UN	8,00
TERMINAL DE COMPRESSÃO #70MM²	UN	2,00
QF-BOMBA DE INCÊNDIO 1		
QUADRO DE COMANDO COM PARTIDA SOFT START SSW-07004STSSZ COM IHM (WEG), PARA ACIONAMENTO DE UMA BOMBA DE 25CV + PARTIDA DIRETA PARA ACIONAMENTO DE UMA BOMBA JOCKEY 3/4CV , INCLUSO CONTACTORES, BOTOEIRAS, ETC... - VIDE DETALHE EM PROJETO E VIDE PROJETO DE PREVENÇÃO CONTRA INCÊNDIO PARA A MONTAGEM DESTE QUADRO.	UN	1,00
ELETRODUTO FLEXÍVEL Ø2" COM ACESSÓRIOS DE FIXAÇÃO	M	40,00
BUCHA E ARRUELA DE ALUMÍNIO Ø2"	UN	2,00
CONDUTOR DE COBRE FLEX. ISOL. 1KV - 90º - #25MM² - AFUMEX	M	120,00
CONDUTOR DE COBRE FLEX. ISOL. 1KV - 90º - #16MM² - AFUMEX	M	40,00
TERMINAL DE COMPRESSÃO #25MM² - FORNECIMENTO E INSTALAÇÃO	UN	8,00
TERMINAL DE COMPRESSÃO #16MM² - FORNECIMENTO E INSTALAÇÃO	UN	2,00
CAIXA DE PASSAGEM EM ALVENARIA MEDINDO 60X60X60, FUNDO BRITA COM TAMPA	UN	1,00
QF-BOMBA DE INCÊNDIO 2		
QUADRO DE COMANDO COM PARTIDA SOFT START SSW-07001TSSZ COM IHM (WEG), PARA ACIONAMENTO DE UMA BOMBA DE 10CV + PARTIDA DIRETA PARA ACIONAMENTO DE UMA BOMBA JOCKEY 1/2CV , INCLUSO CONTACTORES, BOTOEIRAS, ETC... - VIDE DETALHE EM PROJETO E VIDE PROJETO DE PREVENÇÃO CONTRA INCÊNDIO PARA A MONTAGEM DESTE QUADRO.	UN	1,00
ELETRODUTO DE F.G. Ø2" COM CONEXÕES E ACESSÓRIOS DE FIXAÇÃO	M	280,00
BUCHA E ARRUELA DE ALUMÍNIO Ø2"	UN	2,00
CONDUTOR DE COBRE FLEX. ISOL. 1KV - 90º - #16MM² - AFUMEX	M	456,00
TERMINAL DE COMPRESSÃO #16MM² - FORNECIMENTO E INSTALAÇÃO	UN	10,00
ELETRODUTO FLEXÍVEL Ø2" COM ACESSÓRIOS DE FIXAÇÃO	M	176,00
CAIXA DE PASSAGEM EM ALVENARIA MEDINDO 60X60X60, FUNDO BRITA COM TAMPA	UN	1,00
MEDIÇÃO SETORIZADA		
CONCENTRADOR DE DADOS PARA SUPERVISÃO DE ATÉ 24 DE MEDIÇÕES DE ENERGIA SETORIZADAS, ATRAVÉS DE COMUNICAÇÃO RS485, COM SUPERVISÃO LOCAL E REMOTA EM TEMPO REAL, RELATÓRIOS, ANÁLISES DE FATURAS E ACOMPANHAMENTO DE RESULTADO, INCLUSO SOFTAWARE PARA CONTROLE. REF: SMART GATE M - GESTAL	UN	1,00
SOFTWARE PARA SUPERVISÃO DE DADOS E GERENCIAMENTO DE ENERGIA COMPATÍVEL COM O SISTEMA SMART GATE M, GESTAL OU SIMILAR, INCLUSO SOFTWARE DESENHADOR SMART32 - GESTAL, SOFTWARE DRIVER SMART GATE MODBUS RTU - 24MEDIÇÕES, SOFTWARE OPERACIONAL SMART-GATE M, SOFTWARE RATEIO SMART32 (LIC. DE USO). SOFTWARE SUPERVISAO/GERENCIAMENTO SMART32.	UN	1,00
CABO 1 PAR TRANÇADO 24 AWG COM BLINDAGEM PARA COMUNICAÇÃO RS484	M	1.100,00
ELETRODUTO RÍGIDO ROSCÁVEL, PVC, DN 60 MM (2"), INSTALAÇÃO APARENTE - FORNECIMENTO E INSTALAÇÃO	M	70,00
ELETRODUTO DE PVC RÍGIDO Ø1" - INCLUSO ACESSÓRIOS DE FIXAÇÃO E CONEXÕES	M	80,00
QPDG		
QPDG - QUADRO DE DISTRIBUIÇÃO EM CHAPA DE AÇO 16USG, PINTURA EM EPÓXI COR BEGE, COM TRINCO, BARRAMENTOS EM COBRE, ESPELHO INTERNO C/ PLAQUETAS DE IDENTIFICAÇÃO EM ACRÍLICO PARA CADA CIRCUITO E PORTA PROJETO. DEVERÁ ATENDER O SOLICITADO NO DIAGRAMA UNIFILAR EM PROJETO	UN	1,00
DISJUNTOR TERMOMAGNÉTICO TRIPOLAR 1250A CAPAC. INTERRUP. MIN. 42KA, COM REGULAGEM, REF NS 1250N	UN	1,00
DISJUNTOR TERMOMAGNÉTICO TRIPOLAR 150A CAPAC. INTERRUP. MIN. 50KA, REF E2C250N	UN	1,00
DISJUNTOR TERMOMAGNÉTICO TRIPOLAR 100A CAPAC. INTERRUP. MIN. 25KA, REF E2C100N	UN	1,00
DISJUNTOR TERMOMAGNÉTICO TRIPOLAR 80A CAPAC. INTERRUP. MIN. 18KA, REF E2C100N	UN	3,00
DISJUNTOR TERMOMAG, TRIPOLAR 63A CAPAC. INTERRUP. MIN. 4,5KA - CURVA C	UN	1,00
DISJUNTOR TRIPOLAR TIPO DIN, CORRENTE NOMINAL DE 50A - FORNECIMENTO E INSTALAÇÃO. AF_04/2016	UN	16,00
DISPOSITIVO DPS CLASSE II, 1 POLO, TENSAO MAXIMA DE 275 V, CORRENTE MAXIMA DE "45" KA (TIPO AC)	UN	4,00
CONDUTOR DE COBRE FLEX ISOL. 1KV - 90º - #185MM² : AFUMEX	M	1.280,00
CONDUTOR DE COBRE FLEX. ISOL. 1KV - 90º - #95MM² - AFUMEX	M	320,00
TERMINAL DE COMPRESSÃO #185MM²	UN	32,00
TERMINAL DE COMPRESSÃO #95MM² - FORNECIMENTO E INSTALAÇÃO	UN	8,00
DUTO FLEXIVEL PEAD D=100MM(4"), INCL CONEXÕES	M	160,00
UNIDUT CÔNICO Ø4" COM BUCHA E ARRUELA	UN	28,00
ELETRODUTO RÍGIDO ROSCAVEL, PVC, DN 110 MM (4"), INCLUSO CONEXÕES - FORNECIMENTO E INSTALAÇÃO	M	32,00
UNIDUT CÔNICO Ø4" COM BUCHA E ARRUELA	UN	8,00
CAIXA DE PASSAGEM CB-2 PADRÃO CEB DE BAIXA TENSÃO - INSTALADA NO PISO	UN	2,00

CAT nº: 07202400022274
Selo: 07-28090
Página: 21

CAIXA DE PASSAGEM METÁLICA MEDINDO (60X60X30CM)	UN	33,00
LEITO PARA CABOS TIPO PESADO GALVANIZADO A FOGO. DIMENSÕES: 400MM (LARGURA) X 100MM (ALTURA) X 3000MM (COMPRIMENTO DA BARRA)	M	33,00
INFRAESTRUTURA QPDG		
CAIXA DE PASSAGEM METÁLICA MEDINDO (80X80X30CM)	UN	1,00
CAIXA DE PASSAGEM METÁLICA MEDINDO (60X60X30CM)	UN	2,00
CAIXA DE PASSAGEM METÁLICA MEDINDO 40X40X20CM	UN	1,00
CAIXA DE PASSAGEM EM ALVENARIA MEDINDO 60X60X60, FUNDO BRITA COM TAMPA	UN	1,00
LEITO PARA CABOS TIPO PESADO GALVANIZADO A FOGO. DIMENSÕES: 400MM (LARGURA) X 100MM (ALTURA) X 3000MM (COMPRIMENTO DA BARRA)	M	12,00
LEITO PARA CABOS TIPO PESADO EM CAHAPAS DE AÇO CARBONO. DIMENSÕES: 300MM (LARGURA) X 100MM (ALTURA) X 3000MM (COMPRIMENTO DA BARRA)	M	147,00
LEITO PARA CABOS TIPO PESADO GALVANIZADO A FOGO. DIMENSÕES: 200MM (LARGURA) X 100MM (ALTURA) X 3000MM (COMPRIMENTO DA BARRA)	M	159,00
QD-S-1		
QD-S-1 - QUADRO DE DISTRIBUIÇÃO EM CHAPA DE AÇO 16USG, PINTURA EM EPÓXI COR BEGE, COM TRINCO, BARRAMENTOS EM COBRE, ESPELHO INTERNO C/ PLAQUETAS DE IDENTIFICAÇÃO EM ACRÍLICO PARA CADA CIRCUITO E PORTA PROJETO. DEVERÁ ATENDER O SOLICITADO NO DIAGRAMA UNIFILAR EM PROJETO	UN	1,00
DISJUNTOR TRIPOLAR TIPO DIN, CORRENTE NOMINAL DE 50A - FORNECIMENTO E INSTALAÇÃO. AF_04/2016	UN	1,00
DISJUNTOR TRIPOLAR TIPO DIN, CORRENTE NOMINAL DE 25A - FORNECIMENTO E INSTALAÇÃO. AF_04/2016	UN	1,00
DISJUNTOR MONOPOLAR TIPO DIN, CORRENTE NOMINAL DE 20A - FORNECIMENTO E INSTALAÇÃO. AF_04/2016	UN	21,00
DISJUNTOR MONOPOLAR TIPO DIN, CORRENTE NOMINAL DE 16A - FORNECIMENTO E INSTALAÇÃO. AF_04/2016	UN	5,00
MULTIMEDIDOR DE ENERGIA PARA PARA MEDIÇÃO INDIRETA, COM COMUNICAÇÃO RS485 - REF: MULT-K 120 KRON MEDIDORES, COMPATÍVEL COM SISTEMA DE GERENCIAMENTO SMART GATE GESTAL.	UN	1,00
INTERRUPTOR DIFERENCIAL TETRAPOLAR 4X63A SENS. 30MA	UN	1,00
DISPOSITIVO DPS CLASSE II, 1 POLO, TENSAO MAXIMA DE 275 V, CORRENTE MAXIMA DE "45" KA (TIPO AC)	UN	4,00
CONDUTOR DE COBRE FLEX. ISOL. 1KV - 90º - #16MM² - AFUMEX	M	205,00
TERMINAL DE COMPRESSÃO #16MM² - FORNECIMENTO E INSTALAÇÃO	UN	10,00
ELETRODUTO RÍGIDO ROSCÁVEL, PVC, DN 60 MM (2"), INSTALAÇÃO APARENTE - FORNECIMENTO E INSTALAÇÃO	M	8,00
UNIDUT CÔNICO Ø2" COM BUCHA E ARRUELA DE ALUMÍNIO Ø2"	UN	2,00
EQUIPAMENTOS QD-S-1		
LUMINÁRIA HERMÉTICA, TUBOLED QUADRADA DE EMBUTIR EM FORROS MODULARES 62,5X62,5 CM, COM 4 LAMPADAS T8, 5000K - REF CHT02-E416, REFLETOR: FACETADO EM ALUMINIO ALTO BRILHO, DIFUSOR: DIFUSOR OPCIONAL EM POLIESTIRENO TRANSLÚCIDO (ACL) OU POLIESTIRENO (AC).. LUMICENTER OU SIMILAR.	UN	82,00
LUMINÁRIA QUADRADA TIPO PLAFON 260X260MM, DE EMBUTIR, COM DUAS LÂMPADAS BULBO LED A60 DE 9W - 5000K - CORPO: AÇO FOSFATIZADA COM PINTURA DE ALTA RESISTÊNCIA MICROTEXTURIZADA NA COR BRANCA - DIFUSOR: POLIESTIRENO TRANSPARENTE OU LEITOSO. REF: PF65-E2E27ACT - LUMINCENTER.	UN	16,00
LUMINÁRIA DE EMERGÊNCIA, COM 30 LÂMPADAS LED DE 2 W, SEM REATOR - FORNECIMENTO E INSTALAÇÃO. AF_02/2020	UN	8,00
SAÍDA LATERAL 1/2" + PRENSA CABO + EXTENSÃO DE 1.5M EM CABO PP 3X2,5MM2 + PLUG MACHO E FÊMEA 10A	UN	98,00
INTERRUPTOR PARALELO (1 MÓDULO), 10A/250V, INCLUINDO SUPORTE E PLACA - FORNECIMENTO E INSTALAÇÃO. AF_12/2015	UN	7,00
INTERRUPTOR SIMPLES (1 MÓDULO), 10A/250V, INCLUINDO SUPORTE E PLACA - FORNECIMENTO E INSTALAÇÃO. AF_12/2015	UN	26,00
INTERRUPTOR SIMPLES (1 MÓDULO) COM INTERRUPTOR PARALELO (2 MÓDULOS), 10A/250V, INCLUINDO SUPORTE E PLACA - FORNECIMENTO E INSTALAÇÃO. AF_12/2015	UN	1,00
INTERRUPTOR C/ 1 TECLA SIMPLES + TOMADA 20A/220V PADRÃO BRASILEIRO EM CX. 4"X2"	UN	3,00
INTERRUPTOR PARALELO (2 MÓDULOS), 10A/250V, INCLUINDO SUPORTE E PLACA - FORNECIMENTO E INSTALAÇÃO. AF_12/2015	UN	3,00
INTERRUPTOR PARALELO (3 MÓDULOS), 10A/250V, INCLUINDO SUPORTE E PLACA - FORNECIMENTO E INSTALAÇÃO. AF_12/2015	UN	1,00
INTERRUPTOR VARIÁVEL C/ 1 TECLA SIMPLES EM CX. 4"X2"	UN	1,00
TOMADA BAIXA DE EMBUTIR (1 MÓDULO), 2P+T 20 A, INCLUINDO SUPORTE E PLACA - FORNECIMENTO E INSTALAÇÃO. AF_12/2015	UN	121,00
TOMADA BAIXA DE EMBUTIR (2 MÓDULOS), 2P+T 20 A, INCLUINDO SUPORTE E PLACA - FORNECIMENTO E INSTALAÇÃO. AF_12/2015	UN	28,00
PONTO ELETRICO COM PLACA DE SAÍDA DE FIO - EM CX. 4"X2"	UN	29,00
CAIXA RETANGULAR 4" X 2" MÉDIA (1,30 M DO PISO), PVC, INSTALADA EM PAREDE - FORNECIMENTO E INSTALAÇÃO. AF_12/2015	UN	163,00
CAIXA RETANGULAR 4" X 4" MÉDIA (1,30 M DO PISO), PVC, INSTALADA EM PAREDE - FORNECIMENTO E INSTALAÇÃO. AF_12/2015	UN	28,00
CAIXA 4"X4" COM PLACA CEGA	UN	3,00
ELETRODUTO RÍGIDO ROSCÁVEL, PVC, DN 25 MM (3/4"), INCLUSO CONEXÕES E ACESSÓRIOS, INSTALAÇÃO APARENTE - FORNECIMENTO E INSTALAÇÃO	M	336,00
ELETRODUTO RÍGIDO ROSCÁVEL, PVC, DN 25 MM (3/4"), INCLUSO CONEXÕES - FORNECIMENTO E INSTALAÇÃO	M	336,00
RASGO EM ALVENARIA PARA ELETRODUTOS COM DIAMETROS MENORES OU IGUAIS A 40 MM. AF_05/2015	M	336,00
CHUMBAMENTO EM ALVENARIA PARA ELETRODUTOS COM DIAMETROS MENORES OU IGUAIS A 40 MM. AF_05/2015	M	336,00
ELETRODUTO RÍGIDO ROSCÁVEL, PVC, DN 32 MM (1"), INCLUSO CONEXÕES E ACESSÓRIOS, INSTALAÇÃO APARENTE - FORNECIMENTO E INSTALAÇÃO	M	39,00
ELETRODUTO RÍGIDO ROSCÁVEL, PVC, DN 32 MM (1"), INCLUSO CONEXÕES - FORNECIMENTO E INSTALAÇÃO	M	39,00
RASGO EM ALVENARIA PARA ELETRODUTOS COM DIAMETROS MENORES OU IGUAIS A 40 MM. AF_05/2015	M	39,00

CAT nº: 0720240002274
Selo: 07-28091
Página: 22

CHUMBAMENTO EM ALVENARIA PARA ELETRODUTOS COM DIAMETROS MENORES OU IGUAIS A 40 MM. AF_05/2015	M	39,00
PERFILADO PERFURADO COM TAMPA 38X38X6000MM CHAPA 18, INCLUSO ACESSÓRIOS E CONEXÕES - FORNECIMENTO E INSTALAÇÃO	M	93,00
CABO FLEXÍVEL ISOL. 750V - #2,5MM² - AFUMEX GREEN	M	3.900,00
QF-8. ESGOTO		
QF-8. ESGOTO - QUADRO DE FORÇA PARA ACIONAMENTO DE 3 BOMBAS DE 1CV, COM RELÉ DE ALTERNANCIA DE BOMBA BRASILTEC, COMPLETO, COM CONTACTORES, BOTOEIRAS, RELÉS, DISJUNTORES MOTOR, ETC...	UN	1,00
CONDUTOR DE COBRE FLEX ISOL. 1KV - 90º - #4,0MM² - AFUMEX	M	120,00
TERMINAL DE COMPRESSÃO #4,0MM²	UN	10,00
QD-S-2		
QD-S-2 - QUADRO DE DISTRIBUIÇÃO EM CHAPA DE AÇO 16USG, PINTURA EM EPÓXI COR BEGE, COM TRINCO, BARRAMENTOS EM COBRE, ESPELHO INTERNO C/ PLAQUETAS DE IDENTIFICAÇÃO EM ACRÍLICO PARA CADA CIRCUITO E PORTA PROJETO. DEVERÁ ATENDER O SOLICITADO NO DIAGRAMA UNIFILAR EM PROJETO	UN	1,00
DISJUNTOR TRIPOLAR TIPO DIN, CORRENTE NOMINAL DE 50A - FORNECIMENTO E INSTALAÇÃO. AF_04/2016	UN	1,00
DISJUNTOR TRIPOLAR TIPO DIN, CORRENTE NOMINAL DE 25A - FORNECIMENTO E INSTALAÇÃO. AF_04/2016	UN	4,00
DISJUNTOR TRIPOLAR TIPO DIN, CORRENTE NOMINAL DE 20A - FORNECIMENTO E INSTALAÇÃO. AF_04/2016	UN	4,00
DISJUNTOR MONOPOLAR TIPO DIN, CORRENTE NOMINAL DE 20A - FORNECIMENTO E INSTALAÇÃO. AF_04/2016	UN	12,00
DISJUNTOR MONOPOLAR TIPO DIN, CORRENTE NOMINAL DE 16A - FORNECIMENTO E INSTALAÇÃO. AF_04/2016	UN	5,00
MULTIMEDIDOR DE ENERGIA PARA PARA MEDIÇÃO INDIRETA, COM COMUNICAÇÃO RS485 - REF: MULT-K 120 KRON MEDIDORES, COMPATÍVEL COM SISTEMA DE GERENCIAMENTO SMART GATE GESTAL	UN	1,00
INTERRUPTOR DIFERENCIAL TETRAPOLAR 4X63A SENS. 30MA	UN	1,00
DISPOSITIVO DPS CLASSE II, 1 POLO, TENSAO MAXIMA DE 275 V, CORRENTE MAXIMA DE "45" KA (TIPO AC)	UN	4,00
CONDUTOR DE COBRE FLEX. ISOL. 1KV - 90º - #16MM² - AFUMEX	M	165,00
TERMINAL DE COMPRESSÃO #16MM² - FORNECIMENTO E INSTALAÇÃO	UN	33,00
ELETRODUTO RÍGIDO ROSCÁVEL, PVC, DN 60 MM (2"), INSTALAÇÃO APARENTE – FORNECIMENTO E INSTALAÇÃO	M	8,00
UNIDUT CÔNICO Ø2" COM BUCHA E ARRUELA DE ALUMÍNIO Ø2"	UN	2,00
EQUIPAMENTOS QD-S-2		
LUMINÁRIA HERMÉTICA, TUBOLED QUADRADA DE EMBUTIR EM FORROS MODULARES 62,5X62,5 CM, COM 4 LAMPADAS T8, 5000K - REF CHT02-E416, REFLETOR: FACETADO EM ALUMINIO ALTO BRILHO, DIFUSOR: DIFUSOR OPCIONAL EM POLIESTIRENO TRANSLÚCIDO (ACL) OU POLIESTIRENO (AC). LUMICENTER OU SIMILAR.	UN	59,00
LUMINÁRIA QUADRADA TIPO PLAFON 260X260MM, DE EMBUTIR, COM DUAS LÂMPADAS BULBO LED A60 DE 9W - 5000K - CORPO: AÇO FOSFATIZADA COM PINTURA DE ALTA RESISTÊNCIA MICROTEXTURIZADA NA COR BRANCA - DIFUSOR: POLIESTIRENO TRANSPARENTE OU LEITOSO. REF: PF6S-E2E27ACT - LUMINCENTER.	UN	17,00
LUMINÁRIA QUADRADA DE EMBUTIR, COM UMA LÂMPADA LED 9W/220V MARCA LUMICENTER (PAR20 - ORIENTAVEL) OU EQUIVALENTE TÉCNICO	UN	4,00
ARANDELA LUMIDEC REF. EX02S EM ALUM. EXTRUDADO, PINTURA MICROTEX. BRANCA, COM LÂMPADA LED DE BULBO 9W SOQUETE E27	UN	11,00
LUMINÁRIA DE EMERGÊNCIA, COM 30 LÂMPADAS LED DE 2 W, SEM REATOR - FORNECIMENTO E INSTALAÇÃO. AF_02/2020	UN	16,00
SAÍDA LATERAL 1/2" + PRENSA CABO + EXTENSÃO DE 1,5M EM CABO PP 3X2,5MM2 + PLUG MACHO E FÊMEA 10A	UN	76,00
INTERRUPTOR INTERMEDIÁRIO (1 MÓDULO), 10A/250V, INCLUINDO SUPORTE E PLACA - FORNECIMENTO E INSTALAÇÃO. AF_09/2017	UN	2,00
INTERRUPTOR SIMPLES (1 MÓDULO), 10A/250V, INCLUINDO SUPORTE E PLACA - FORNECIMENTO E INSTALAÇÃO. AF_12/2015	UN	16,00
INTERRUPTOR SIMPLES (1 MÓDULO) COM INTERRUPTOR PARALELO (2 MÓDULOS), 10A/250V, INCLUINDO SUPORTE E PLACA - FORNECIMENTO E INSTALAÇÃO. AF_12/2015	UN	2,00
INTERRUPTOR PARALELO (2 MÓDULOS), 10A/250V, INCLUINDO SUPORTE E PLACA - FORNECIMENTO E INSTALAÇÃO. AF_12/2015	UN	5,00
INTERRUPTOR PARALELO (3 MÓDULOS), 10A/250V, INCLUINDO SUPORTE E PLACA - FORNECIMENTO E INSTALAÇÃO. AF_12/2015	UN	1,00
INTERRUPTOR VARIÁVEL C/ 1 TECLA SIMPLES EM CX. 4"X2"	UN	4,00
TOMADA BAIXA DE EMBUTIR (1 MÓDULO), 2P+T 20 A, INCLUINDO SUPORTE E PLACA - FORNECIMENTO E INSTALAÇÃO. AF_12/2015	UN	67,00
TOMADA BAIXA DE EMBUTIR (2 MÓDULOS), 2P+T 20 A, INCLUINDO SUPORTE E PLACA - FORNECIMENTO E INSTALAÇÃO. AF_12/2015	UN	11,00
PONTO ELETRICO COM PLACA DE SAÍDA DE FIO - EM CX. 4"X2"	UN	18,00
CAIXA RETANGULAR 4" X 2" MÉDIA (1,30 M DO PISO), PVC, INSTALADA EM PAREDE - FORNECIMENTO E INSTALAÇÃO. AF_12/2015	UN	113,00
CAIXA RETANGULAR 4" X 4" MÉDIA (1,30 M DO PISO), PVC, INSTALADA EM PAREDE - FORNECIMENTO E INSTALAÇÃO. AF_12/2015	UN	11,00
ELETRODUTO RÍGIDO ROSCÁVEL, PVC, DN 25 MM (3/4"), INCLUSO CONEXÕES E ACESSÓRIOS, INSTALAÇÃO APARENTE - FORNECIMENTO E INSTALAÇÃO	M	313,00
ELETRODUTO RÍGIDO ROSCÁVEL, PVC, DN 25 MM (3/4"), INCLUSO CONEXÕES - FORNECIMENTO E INSTALAÇÃO	M	283,00
RASGO EM ALVENARIA PARA ELETRODUTOS COM DIAMETROS MENORES OU IGUAIS A 40 MM. AF_05/2015	M	283,00
CHUMBAMENTO EM ALVENARIA PARA ELETRODUTOS COM DIAMETROS MENORES OU IGUAIS A 40 MM. AF_05/2015	M	283,00
ELETRODUTO RÍGIDO ROSCÁVEL, PVC, DN 32 MM (1"), INCLUSO CONEXÕES E ACESSÓRIOS, INSTALAÇÃO APARENTE - FORNECIMENTO E INSTALAÇÃO	M	45,00
ELETRODUTO RÍGIDO ROSCÁVEL, PVC, DN 32 MM (1"), INCLUSO CONEXÕES - FORNECIMENTO E INSTALAÇÃO	M	45,00
RASGO EM ALVENARIA PARA ELETRODUTOS COM DIAMETROS MENORES OU IGUAIS A 40 MM. AF_05/2015	M	45,00
CHUMBAMENTO EM ALVENARIA PARA ELETRODUTOS COM DIAMETROS MENORES OU IGUAIS A 40 MM. AF_05/2015	M	45,00
PERFILADO PERFURADO COM TAMPA 38X38X6000MM CHAPA 18, INCLUSO ACESSÓRIOS E CONEXÕES - FORNECIMENTO E INSTALAÇÃO	M	63,00

CAT nº: 0720240002274
Selo: 07-28092
Página: 23

ELETROCALHA PERFURADA 200X100MM, CHAPA 18, INCLUSO ACESSÓRIOS E CONEXÕES	M	9,00
CABO FLEXÍVEL ISOL. 750V - #2,5MM² - AFUMEX GREEN	M	3.150,00
QF-B. PLUVIAL		
QF-B. PLUVIAL - QUADRO DE FORÇA PARA ACIONAMENTO DE 3 BOMBAS DE 1CV, COM RELÉ DE ALTERNANCIA DE BOMBA BRASILTEC, COMPLETO, COM CONTACTORES, BOTOEIRAS, RELÉS, DISJUNTORES MOTOR, ETC...	UN	1,00
CONDUTOR DE COBRE FLEX ISOL. 1KV - 90º - #4,0MM² - AFUMEX	M	120,00
TERMINAL DE COMPRESSÃO #4,0MM²	UN	10,00
QD-S-3		
QD-S-3 - QUADRO DE DISTRIBUIÇÃO EM CHAPA DE AÇO 16USG, PINTURA EM EPÓXI COR BEGE, COM TRINCO, BARRAMENTOS EM COBRE, ESPELHO INTERNO C/ PLAQUETAS DE IDENTIFICAÇÃO EM ACRÍLICO PARA CADA CIRCUITO E PORTA PROJETO. DEVERÁ ATENDER O SOLICITADO NO DIAGRAMA UNIFILAR EM PROJETO	UN	1,00
DISJUNTOR TRIPOLAR TIPO DIN, CORRENTE NOMINAL DE 50A - FORNECIMENTO E INSTALAÇÃO. AF_04/2016	UN	1,00
DISJUNTOR MONOPOLAR TIPO DIN, CORRENTE NOMINAL DE 20A - FORNECIMENTO E INSTALAÇÃO. AF_04/2016	UN	22,00
DISJUNTOR MONOPOLAR TIPO DIN, CORRENTE NOMINAL DE 16A - FORNECIMENTO E INSTALAÇÃO. AF_04/2016	UN	4,00
MULTIMEDIDOR DE ENERGIA PARA PARA MEDIÇÃO INDIRETA, COM COMUNICAÇÃO RS485 - REF: MULT-K 120 KRÓN MEDIDORES, COMPATÍVEL COM SISTEMA DE GERENCIAMENTO SMART GATE GESTAL.	UN	1,00
INTERRUPTOR DIFERENCIAL TETRAPOLAR 4X63A SENS. 30MA	UN	1,00
DISPOSITIVO DPS CLASSE II, 1 POLO, TENSAO MAXIMA DE 275 V, CORRENTE MAXIMA DE *45* KA (TIPO AC)	UN	4,00
CONDUTOR DE COBRE FLEX. ISOL. 1KV - 90º - #16MM² - AFUMEX	M	240,00
TERMINAL DE COMPRESSÃO #16MM² - FORNECIMENTO E INSTALAÇÃO	UN	10,00
ELETRODUTO RÍGIDO ROSCÁVEL, PVC, DN 60 MM (2"), INSTALAÇÃO APARENTE - FORNECIMENTO E INSTALAÇÃO	M	8,00
UNIDUT CÔNICO Ø2" COM BUCHA E ARRUELA DE ALUMÍNIO Ø2"	UN	2,00
EQUIPAMENTOS QD-S-3		
LUMINÁRIA HERMÉTICA, TUBOLED QUADRADA DE EMBUTIR EM FORROS MODULARES 62,5X62,5 CM, COM 4 LAMPADAS T8, 5000K - REF CHT02-E416, REFLETOR: FACETADO EM ALUMÍNIO ALTO BRILHO, DIFUSOR: DIFUSOR OPCIONAL EM POLIESTIRENO TRANSLÚCIDO (ACL) OU POLIESTIRENO (AC).. LUMICENTER OU SIMILAR.	UN	71,00
LUMINÁRIA QUADRADA TIPO PLAFON 260X260MM, DE EMBUTIR, COM DUAS LÂMPADAS BULBO LED A60 DE 9W - 5000K - CORPO: AÇO FOSFATIZADA COM PINTURA DE ALTA RESISTÊNCIA MICROTEXTURIZADA NA COR BRANCA - DIFUSOR: POLIESTIRENO TRANSPARENTE OU LEITOSO. REF.: PF65-E2E27ACT - LUMINCENTER.	UN	16,00
LUMINÁRIA DE EMERGÊNCIA, COM 30 LÂMPADAS LED DE 2 W, SEM REATOR - FORNECIMENTO E INSTALAÇÃO. AF_02/2020	UN	5,00
SAÍDA LATERAL 1/2" + PRENSA CABO + EXTENSÃO DE 1,5M EM CABO PP 3X2,5MM2 + PLUG MACHO E FÊMEA 10A	UN	87,00
INTERRUPTOR PARALELO (1 MÓDULO), 10A/250V, INCLUINDO SUPORTE E PLACA - FORNECIMENTO E INSTALAÇÃO. AF_12/2015	UN	3,00
INTERRUPTOR C/ 1 TECLA PARALELA + TOMADA 20A/127V PADRÃO BRASILEIRO EM CX. 4"X2"	UN	1,00
INTERRUPTOR C/ 1 TECLA PARALELA + 1 TECLA INTERMEDIARIA EM CX. 4"X2"	UN	1,00
INTERRUPTOR INTERMEDIÁRIO (1 MÓDULO), 10A/250V, INCLUINDO SUPORTE E PLACA - FORNECIMENTO E INSTALAÇÃO. AF_09/2017	UN	1,00
INTERRUPTOR SIMPLES (1 MÓDULO), 10A/250V, INCLUINDO SUPORTE E PLACA - FORNECIMENTO E INSTALAÇÃO. AF_12/2015	UN	20,00
INTERRUPTOR C/ 1 TECLA SIMPLES + TOMADA 20A/220V PADRÃO BRASILEIRO EM CX. 4"X2"	UN	8,00
INTERRUPTOR SIMPLES (2 MÓDULOS), 10A/250V, INCLUINDO SUPORTE E PLACA - FORNECIMENTO E INSTALAÇÃO. AF_12/2015	UN	2,00
INTERRUPTOR PARALELO (2 MÓDULOS), 10A/250V, INCLUINDO SUPORTE E PLACA - FORNECIMENTO E INSTALAÇÃO. AF_12/2015	UN	1,00
TOMADA BAIXA DE EMBUTIR (1 MÓDULO), 2P+T 20 A, INCLUINDO SUPORTE E PLACA - FORNECIMENTO E INSTALAÇÃO. AF_12/2015	UN	118,00
TOMADA BAIXA DE EMBUTIR (2 MÓDULOS), 2P+T 20 A, INCLUINDO SUPORTE E PLACA - FORNECIMENTO E INSTALAÇÃO. AF_12/2015	UN	29,00
PONTO ELETRICO COM PLACA DE SAÍDA DE FIO - EM CX. 4"X2"	UN	26,00
CAIXA RETANGULAR 4" X 2" MÉDIA (1,30 M DO PISO), PVC, INSTALADA EM PAREDE - FORNECIMENTO E INSTALAÇÃO. AF_12/2015	UN	154,00
CAIXA RETANGULAR 4" X 4" MÉDIA (1,30 M DO PISO), PVC, INSTALADA EM PAREDE - FORNECIMENTO E INSTALAÇÃO. AF_12/2015	UN	30,00
CAIXA 4"X4" COM PLACA CEGA	UN	2,00
ELETRODUTO RÍGIDO ROSCÁVEL, PVC, DN 25 MM (3/4"), INCLUSO CONEXÕES E ACESSÓRIOS, INSTALAÇÃO APARENTE - FORNECIMENTO E INSTALAÇÃO	M	318,00
ELETRODUTO RÍGIDO ROSCÁVEL, PVC, DN 25 MM (3/4"), INCLUSO CONEXÕES - FORNECIMENTO E INSTALAÇÃO	M	318,00
RASGO EM ALVENARIA PARA ELETRODUTOS COM DIAMETROS MENORES OU IGUAIS A 40 MM. AF_05/2015	M	318,00
CHUMBAMENTO EM ALVENARIA PARA ELETRODUTOS COM DIAMETROS MENORES OU IGUAIS A 40 MM. AF_05/2015	M	318,00
ELETRODUTO RÍGIDO ROSCÁVEL, PVC, DN 32 MM (1"), INCLUSO CONEXÕES E ACESSÓRIOS, INSTALAÇÃO APARENTE - FORNECIMENTO E INSTALAÇÃO	M	39,00
ELETRODUTO RÍGIDO ROSCÁVEL, PVC, DN 32 MM (1"), INCLUSO CONEXÕES - FORNECIMENTO E INSTALAÇÃO	M	39,00
RASGO EM ALVENARIA PARA ELETRODUTOS COM DIAMETROS MENORES OU IGUAIS A 40 MM. AF_05/2015	M	39,00
CHUMBAMENTO EM ALVENARIA PARA ELETRODUTOS COM DIAMETROS MENORES OU IGUAIS A 40 MM. AF_05/2015	M	39,00
PERFILADO PERFURADO COM TAMPA 38X38X6000MM CHAPA 18, INCLUSO ACESSÓRIOS E CONEXÕES - FORNECIMENTO E INSTALAÇÃO	M	81,00
ELETROCALHA PERFURADA 200X100MM, CHAPA 18, INCLUSO ACESSÓRIOS E CONEXÕES	M	36,00
CABO FLEXÍVEL ISOL. 750V - #2,5MM² - AFUMEX GREEN	M	3.900,00

CAT nº: 07202400022274
Selo: 07-28093
Página: 24

QD-S-4		
QUADRO DE DISTRIBUICAO DE ENERGIA DE EMBUTIR, EM CHAPA METALICA, PARA 50 DISJUNTORES TERMOMAGNETICOS MONOPOLARES, COM BARRAMENTO TRIFASICO E NEUTRO, FORNECIMENTO E INSTALACAO	UN	1,00
DISJUNTOR TRIPOLAR TIPO DIN, CORRENTE NOMINAL DE 50A - FORNECIMENTO E INSTALAÇÃO. AF_04/2016	UN	1,00
DISJUNTOR MONOPOLAR TIPO DIN, CORRENTE NOMINAL DE 20A - FORNECIMENTO E INSTALAÇÃO. AF_04/2016	UN	12,00
DISJUNTOR MONOPOLAR TIPO DIN, CORRENTE NOMINAL DE 16A - FORNECIMENTO E INSTALAÇÃO. AF_04/2016	UN	3,00
MULTIMEDIDOR DE ENERGIA PARA PARA MEDIÇÃO INDIRETA, COM COMUNICAÇÃO RS485 - REF: MULT-K 120 KRON MEDIDORES, COMPATÍVEL COM SISTEMA DE GERENCIAMENTO SMART GATE GESTAL	UN	1,00
INTERRUPTOR DIFERENCIAL TETRAPOLAR 4X63A SENS. 30MA	UN	1,00
DISPOSITIVO DPS CLASSE II, 1 POLO, TENSAO MAXIMA DE 275 V, CORRENTE MAXIMA DE *45* KA (TIPO AC)	UN	4,00
CONDUTOR DE COBRE FLEX. ISOL. 1KV - 90º - #16MM² - AFUMEX	M	340,00
TERMINAL DE COMPRESSÃO #16MM² - FORNECIMENTO E INSTALAÇÃO	UN	10,00
ELETRODUTO RÍGIDO ROSCÁVEL, PVC, DN 60 MM (2"), INSTALAÇÃO APARENTE - FORNECIMENTO E INSTALAÇÃO	M	8,00
UNIDUT CÔNICO Ø2" COM BUCHA E ARRUELA DE ALUMÍNIO Ø2"	UN	2,00
EQUIPAMENTOS QD-S-4		
LUMINÁRIA HERMÉTICA, TUBOLED QUADRADA DE EMBUTIR EM FORROS MODULARES 62,5X62,5 CM, COM 4 LAMPADAS T8, 5000K - REF CHT02-E416, REFLETOR: FACETADO EM ALUMÍNIO ALTO BRILHO, DIFUSOR: DIFUSOR OPCIONAL EM POLIESTIRENO TRANSLÚCIDO (ACL) OU POLIESTIRENO (AC).. LUMICENTER OU SIMILAR.	UN	47,00
LUMINÁRIA QUADRADA TIPO PLAFON 260X260MM, DE EMBUTIR, COM DUAS LÂMPADAS BULBO LED A60 DE 9W - 5000K - CORPO: AÇO FOSFATIZADA COM PINTURA DE ALTA RESISTÊNCIA MICROTEXTURIZADA NA COR BRANCA - DIFUSOR: POLIESTIRENO TRANSPARENTE OU LEITOSO. REF: PF65-E2E27ACT - LUMINCENTER.	UN	14,00
LUMINÁRIA DE EMERGÊNCIA, COM 30 LÂMPADAS LED DE 2 W, SEM REATOR - FORNECIMENTO E INSTALAÇÃO. AF_02/2020	UN	8,00
SAÍDA LATERAL 1/2" + PRENSA CABO + EXTENSÃO DE 1,5M EM CABO PP 3X2,5MM2 + PLUG MACHO E FÊMEA 10A	UN	61,00
INTERRUPTOR SIMPLES (1 MÓDULO), 10A/250V, INCLUINDO SUPORTE E PLACA - FORNECIMENTO E INSTALAÇÃO. AF_12/2015	UN	18,00
INTERRUPTOR C/ 1 TECLA SIMPLES + TOMADA 20A/220V PADRÃO BRASILEIRO EM CX. 4"X2"	UN	6,00
INTERRUPTOR PARALELO (2 MÓDULOS), 10A/250V, INCLUINDO SUPORTE E PLACA - FORNECIMENTO E INSTALAÇÃO. AF_12/2015	UN	1,00
INTERRUPTOR PARALELO (3 MÓDULOS), 10A/250V, INCLUINDO SUPORTE E PLACA - FORNECIMENTO E INSTALAÇÃO. AF_12/2015	UN	1,00
INTERRUPTOR SIMPLES (1 MÓDULO) COM INTERRUPTOR PARALELO (1 MÓDULO), 10A/250V, INCLUINDO SUPORTE E PLACA - FORNECIMENTO E INSTALAÇÃO. AF_12/2015	UN	1,00
TOMADA BAIXA DE EMBUTIR (1 MÓDULO), 2P+T 20 A, INCLUINDO SUPORTE E PLACA - FORNECIMENTO E INSTALAÇÃO. AF_12/2015	UN	78,00
TOMADA BAIXA DE EMBUTIR (2 MÓDULOS), 2P+T 20 A, INCLUINDO SUPORTE E PLACA - FORNECIMENTO E INSTALAÇÃO. AF_12/2015	UN	15,00
PONTO ELETRICO COM PLACA DE SAÍDA DE FIO - EM CX. 4"X2"	UN	20,00
CAIXA RETANGULAR 4" X 2" MÉDIA (1,30 M DO PISO), PVC, INSTALADA EM PAREDE - FORNECIMENTO E INSTALAÇÃO. AF_12/2015	UN	105,00
CAIXA RETANGULAR 4" X 4" MÉDIA (1,30 M DO PISO), PVC, INSTALADA EM PAREDE - FORNECIMENTO E INSTALAÇÃO. AF_12/2015	UN	15,00
ELETRODUTO RÍGIDO ROSCÁVEL, PVC, DN 25 MM (3/4"), INCLUSO CONEXÕES E ACESSÓRIOS, INSTALAÇÃO APARENTE - FORNECIMENTO E INSTALAÇÃO	M	213,00
ELETRODUTO RÍGIDO ROSCÁVEL, PVC, DN 25 MM (3/4"), INCLUSO CONEXÕES - FORNECIMENTO E INSTALAÇÃO	M	213,00
RASGO EM ALVENARIA PARA ELETRODUTOS COM DIAMETROS MENORES OU IGUAIS A 40 MM. AF_05/2015	M	213,00
CHUMBAMENTO EM ALVENARIA PARA ELETRODUTOS COM DIAMETROS MENORES OU IGUAIS A 40 MM. AF_05/2015	M	213,00
ELETRODUTO RÍGIDO ROSCÁVEL, PVC, DN 32 MM (1"), INCLUSO CONEXÕES E ACESSÓRIOS, INSTALAÇÃO APARENTE - FORNECIMENTO E INSTALAÇÃO	M	18,00
ELETRODUTO RÍGIDO ROSCÁVEL, PVC, DN 32 MM (1"), INCLUSO CONEXÕES - FORNECIMENTO E INSTALAÇÃO	M	18,00
RASGO EM ALVENARIA PARA ELETRODUTOS COM DIAMETROS MENORES OU IGUAIS A 40 MM. AF_05/2015	M	18,00
CHUMBAMENTO EM ALVENARIA PARA ELETRODUTOS COM DIAMETROS MENORES OU IGUAIS A 40 MM. AF_05/2015	M	18,00
PERFILADO PERFURADO COM TAMPA 38X38X6000MM CHAPA 18, INCLUSO ACESSÓRIOS E CONEXÕES - FORNECIMENTO E INSTALAÇÃO	M	60,00
ELETROCALHA PERFURADA 200X100MM, CHAPA 18, INCLUSO ACESSÓRIOS E CONEXÕES	M	15,00
QD-T-1		
QD-T-1 - QUADRO DE DISTRIBUIÇÃO EM CHAPA DE AÇO 16USG, PINTURA EM EPÓXI COR BEGE, COM TRINCO, BARRAMENTOS EM COBRE, ESPELHO INTERNO C/ PLAQUETAS DE IDENTIFICAÇÃO EM ACRÍLICO PARA CADA CIRCUITO E PORTA PROJETO. DEVERÁ ATENDER O SOLICITADO NO DIAGRAMA UNIFILAR EM PROJETO	UN	1,00
DISJUNTOR TRIPOLAR TIPO DIN, CORRENTE NOMINAL DE 50A - FORNECIMENTO E INSTALAÇÃO. AF_04/2016	UN	1,00
DISJUNTOR MONOPOLAR TIPO DIN, CORRENTE NOMINAL DE 20A - FORNECIMENTO E INSTALAÇÃO. AF_04/2016	UN	18,00
DISJUNTOR MONOPOLAR TIPO DIN, CORRENTE NOMINAL DE 16A - FORNECIMENTO E INSTALAÇÃO. AF_04/2016	UN	3,00
MULTIMEDIDOR DE ENERGIA PARA PARA MEDIÇÃO INDIRETA, COM COMUNICAÇÃO RS485 - REF: MULT-K 120 KRON MEDIDORES, COMPATÍVEL COM SISTEMA DE GERENCIAMENTO SMART GATE GESTAL	UN	1,00
INTERRUPTOR DIFERENCIAL TETRAPOLAR 4X63A SENS. 30MA	UN	1,00
DISPOSITIVO DPS CLASSE II, 1 POLO, TENSAO MAXIMA DE 275 V, CORRENTE MAXIMA DE *45* KA (TIPO AC)	UN	4,00
CONDUTOR DE COBRE FLEX. ISOL. 1KV - 90º - #16MM² - AFUMEX	M	120,00
TERMINAL DE COMPRESSÃO #95MM² - FORNECIMENTO E INSTALAÇÃO	UN	10,00
ELETRODUTO DE PVC RÍGIDO Ø3" - INCLUSO ACESSÓRIOS DE FIXAÇÃO E CONEXÕES	M	8,00
UNIDUT CÔNICO Ø3" COM BUCHA E ARRUELA DE ALUMÍNIO Ø3"	UN	2,00

CAT nº: 07202400022274
Selo: 07-28094
Página: 25

EQUIPAMENTOS QD-T-1		
LUMINÁRIA HERMÉTICA, TUBOLED QUADRADA DE EMBUTIR EM FORROS MODULARES 62,5X62,5 CM, COM 4 LAMPADAS T8, 5000K - REF CHT02-E416, REFLETOR: FACETADO EM ALUMÍNIO ALTO BRILHO, DIFUSOR: DIFUSOR OPCIONAL EM POLIESTIRENO TRANSLÚCIDO (ACL) OU POLIESTIRENO (AC).. LUMICENTER OU SIMILAR.	UN	58,00
LUMINÁRIA QUADRADA TIPO PLAFON 260X260MM, DE EMBUTIR, COM DUAS LÂMPADAS BULBO LED A60 DE 9W - 5000K - CORPO: AÇO FOSFATIZADA COM PINTURA DE ALTA RESISTÊNCIA MICROTEXTURIZADA NA COR BRANCA - DIFUSOR: POLIESTIRENO TRANSPARENTE OU LEITOSO. REF: PF6S-E2E27ACT - LUMINCENTER.	UN	3,00
LUMINÁRIA DE EMERGÊNCIA, COM 30 LÂMPADAS LED DE 2 W, SEM REATOR - FORNECIMENTO E INSTALAÇÃO. AF_02/2020	UN	4,00
SAÍDA LATERAL 1/2" + PRENSA CABO + EXTENSÃO DE 1,5M EM CABO PP 3X2,5MM2 + PLUG MACHO E FÊMEA 10A	UN	61,00
INTERRUPTOR PARALELO (1 MÓDULO), 10A/250V, INCLUINDO SUPORTE E PLACA - FORNECIMENTO E INSTALAÇÃO. AF_12/2015	UN	2,00
INTERRUPTOR C/ 1 TECLA SIMPLES + TOMADA 20A/220V PADRÃO BRASILEIRO EM CX. 4"X2"	UN	1,00
INTERRUPTOR SIMPLES (1 MÓDULO), 10A/250V, INCLUINDO SUPORTE E PLACA - FORNECIMENTO E INSTALAÇÃO. AF_12/2015	UN	24,00
INTERRUPTOR PARALELO (2 MÓDULOS), 10A/250V, INCLUINDO SUPORTE E PLACA - FORNECIMENTO E INSTALAÇÃO. AF_12/2015	UN	2,00
TOMADA BAIXA DE EMBUTIR (1 MÓDULO), 2P+T 20 A, INCLUINDO SUPORTE E PLACA - FORNECIMENTO E INSTALAÇÃO. AF_12/2015	UN	109,00
TOMADA BAIXA DE EMBUTIR (2 MÓDULOS), 2P+T 20 A, INCLUINDO SUPORTE E PLACA - FORNECIMENTO E INSTALAÇÃO. AF_12/2015	UN	26,00
PONTO ELETRICO COM PLACA DE SAIDA DE FIO - EM CX. 4"X2"	UN	24,00
CAIXA RETANGULAR 4" X 2" MÉDIA (1,30 M DO PISO), PVC, INSTALADA EM PAREDE - FORNECIMENTO E INSTALAÇÃO. AF_12/2015	UN	133,00
CAIXA RETANGULAR 4" X 4" MÉDIA (1,30 M DO PISO), PVC, INSTALADA EM PAREDE - FORNECIMENTO E INSTALAÇÃO. AF_12/2015	UN	26,00
CAIXA 4"X4" COM PLACA CEGA	UN	1,00
ELETRODUTO RÍGIDO ROSCÁVEL, PVC, DN 25 MM (3/4"), INCLUSO CONEXÕES E ACESSÓRIOS, INSTALAÇÃO APARENTE - FORNECIMENTO E INSTALAÇÃO	M	306,00
ELETRODUTO RÍGIDO ROSCÁVEL, PVC, DN 25 MM (3/4"), INCLUSO CONEXÕES - FORNECIMENTO E INSTALAÇÃO	M	306,00
RASGO EM ALVENARIA PARA ELETRODUTOS COM DIAMETROS MENORES OU IGUAIS A 40 MM. AF_05/2015	M	306,00
CHUMBAMENTO EM ALVENARIA PARA ELETRODUTOS COM DIAMETROS MENORES OU IGUAIS A 40 MM. AF_05/2015	M	306,00
ELETRODUTO RÍGIDO ROSCÁVEL, PVC, DN 32 MM (1"), INCLUSO CONEXÕES E ACESSÓRIOS, INSTALAÇÃO APARENTE - FORNECIMENTO E INSTALAÇÃO	M	6,00
ELETRODUTO RÍGIDO ROSCÁVEL, PVC, DN 32 MM (1"), INCLUSO CONEXÕES - FORNECIMENTO E INSTALAÇÃO	M	6,00
RASGO EM ALVENARIA PARA ELETRODUTOS COM DIAMETROS MENORES OU IGUAIS A 40 MM. AF_05/2015	M	6,00
CHUMBAMENTO EM ALVENARIA PARA ELETRODUTOS COM DIAMETROS MENORES OU IGUAIS A 40 MM. AF_05/2015	M	6,00
ELETRODUTO RÍGIDO ROSCÁVEL, PVC, DN 60 MM (2"), INSTALAÇÃO APARENTE - FORNECIMENTO E INSTALAÇÃO	M	27,00
ELETRODUTO RÍGIDO ROSCÁVEL, PVC, DN 60 MM (2"), INCLUSO CONEXÕES - FORNECIMENTO E INSTALAÇÃO	M	27,00
RASGO EM ALVENARIA PARA ELETRODUTOS COM DIÂMETROS MAIORES QUE 40 MM E MENORES OU IGUAIS A 75 MM	M	27,00
CHUMBAMENTO EM ALVENARIA PARA ELETRODUTOS COM DIÂMETROS MAIORES QUE 40 MM E MENORES OU IGUAIS A 75 MM	M	27,00
PERFILADO PERFURADO COM TAMPA 38X38X6000MM CHAPA 18, INCLUSO ACESSORIOS E CONEXÕES - FORNECIMENTO E INSTALAÇÃO	M	60,00
CABO FLEXÍVEL ISOL. 750V - #2,5MM² - AFUMEX GREEN	M	2.100,00
QD-T-2		
QUADRO DE DISTRIBUICAO DE ENERGIA DE EMBUTIR, EM CHAPA METALICA, PARA 50 DISJUNTORES TERMOMAGNETICOS MONOPOLARES, COM BARRAMENTO TRIFASICO E NEUTRO, FORNECIMENTO E INSTALACAO	UN	1,00
DISJUNTOR TRIPOLAR TIPO DIN, CORRENTE NOMINAL DE 50A - FORNECIMENTO E INSTALAÇÃO. AF_04/2016	UN	1,00
DISJUNTOR MONOPOLAR TIPO DIN, CORRENTE NOMINAL DE 20A - FORNECIMENTO E INSTALAÇÃO. AF_04/2016	UN	14,00
DISJUNTOR MONOPOLAR TIPO DIN, CORRENTE NOMINAL DE 16A - FORNECIMENTO E INSTALAÇÃO. AF_04/2016	UN	3,00
MULTIMEDIDOR DE ENERGIA PARA PARA MEDIÇÃO INDIRETA, COM COMUNICAÇÃO RS485 - REF: MULT-K 120 KRON MEDIDORES, COMPATÍVEL COM SISTEMA DE GERENCIAMENTO SMART GATE GESTAL	UN	1,00
INTERRUPTOR DIFERENCIAL TETRAPOLAR 4X63A SENS. 30MA	UN	1,00
DISPOSITIVO DPS CLASSE II, 1 POLO, TENSAO MAXIMA DE 275 V, CORRENTE MAXIMA DE *45* KA (TIPO AC)	UN	4,00
CONDUTOR DE COBRE FLEX. ISOL. 1KV - 90º - #16MM² - AFUMEX	M	200,00
TERMINAL DE COMPRESSÃO #16MM² - FORNECIMENTO E INSTALAÇÃO	UN	16,00
ELETRODUTO RÍGIDO ROSCÁVEL, PVC, DN 60 MM (2"), INSTALAÇÃO APARENTE - FORNECIMENTO E INSTALAÇÃO	M	12,00
UNIDUT CÔNICO Ø2" COM BUCHA E ARRUELA DE ALUMÍNIO Ø2"	UN	2,00
EQUIPAMENTOS QD-T-2		
LUMINÁRIA HERMÉTICA, TUBOLED QUADRADA DE EMBUTIR EM FORROS MODULARES 62,5X62,5 CM, COM 4 LAMPADAS T8, 5000K - REF CHT02-E416, REFLETOR: FACETADO EM ALUMÍNIO ALTO BRILHO, DIFUSOR: DIFUSOR OPCIONAL EM POLIESTIRENO TRANSLÚCIDO (ACL) OU POLIESTIRENO (AC).. LUMICENTER OU SIMILAR.	UN	53,00
LUMINÁRIA QUADRADA TIPO PLAFON 260X260MM, DE EMBUTIR, COM DUAS LÂMPADAS BULBO LED A60 DE 9W - 5000K - CORPO: AÇO FOSFATIZADA COM PINTURA DE ALTA RESISTÊNCIA MICROTEXTURIZADA NA COR BRANCA - DIFUSOR: POLIESTIRENO TRANSPARENTE OU LEITOSO. REF: PF6S-E2E27ACT - LUMINCENTER.	UN	9,00
LUMINÁRIA DE EMERGÊNCIA, COM 30 LÂMPADAS LED DE 2 W, SEM REATOR - FORNECIMENTO E INSTALAÇÃO. AF_02/2020	UN	7,00
SAÍDA LATERAL 1/2" + PRENSA CABO + EXTENSÃO DE 1,5M EM CABO PP 3X2,5MM2 + PLUG MACHO E FÊMEA 10A	UN	62,00
INTERRUPTOR PARALELO (1 MÓDULO), 10A/250V, INCLUINDO SUPORTE E PLACA - FORNECIMENTO E INSTALAÇÃO. AF_12/2015	UN	6,00
INTERRUPTOR C/ 1 TECLA SIMPLES + TOMADA 20A/220V PADRÃO BRASILEIRO EM CX. 4"X2"	UN	3,00

CAT nº: 07202400022274
Selo: 07-28095
Página: 26

INTERRUPTOR SIMPLES (1 MÓDULO), 10A/250V, INCLUINDO SUPORTE E PLACA - FORNECIMENTO E INSTALAÇÃO. AF_12/2015	UN	20,00
INTERRUPTOR PARALELO (2 MÓDULOS), 10A/250V, INCLUINDO SUPORTE E PLACA - FORNECIMENTO E INSTALAÇÃO. AF_12/2015	UN	2,00
TOMADA BAIXA DE EMBUTIR (1 MÓDULO), 2P+T 20 A, INCLUINDO SUPORTE E PLACA - FORNECIMENTO E INSTALAÇÃO. AF_12/2015	UN	79,00
TOMADA BAIXA DE EMBUTIR (2 MÓDULOS), 2P+T 20 A, INCLUINDO SUPORTE E PLACA - FORNECIMENTO E INSTALAÇÃO. AF_12/2015	UN	12,00
PONTO ELETRICO COM PLACA DE SAÍDA DE FIO - EM CX. 4"X2"	UN	18,00
CAIXA RETANGULAR 4" X 2" MÉDIA (1,30 M DO PISO), PVC, INSTALADA EM PAREDE - FORNECIMENTO E INSTALAÇÃO. AF_12/2015	UN	110,00
CAIXA RETANGULAR 4" X 4" MÉDIA (1,30 M DO PISO), PVC, INSTALADA EM PAREDE - FORNECIMENTO E INSTALAÇÃO. AF_12/2015	UN	12,00
CAIXA 4"X4" COM PLACA CEGA	UN	2,00
ELETRODUTO RÍGIDO ROSCÁVEL, PVC, DN 25 MM (3/4"), INCLUSO CONEXÕES E ACESSÓRIOS, INSTALAÇÃO APARENTE - FORNECIMENTO E INSTALAÇÃO	M	201,00
ELETRODUTO RÍGIDO ROSCÁVEL, PVC, DN 25 MM (3/4"), INCLUSO CONEXÕES - FORNECIMENTO E INSTALAÇÃO	M	201,00
RASGO EM ALVENARIA PARA ELETRODUTOS COM DIAMETROS MENORES OU IGUAIS A 40 MM. AF_05/2015	M	201,00
CHUMBAMENTO EM ALVENARIA PARA ELETRODUTOS COM DIAMETROS MENORES OU IGUAIS A 40 MM. AF_05/2015	M	201,00
ELETRODUTO RÍGIDO ROSCÁVEL, PVC, DN 32 MM (1"), INCLUSO CONEXÕES E ACESSÓRIOS, INSTALAÇÃO APARENTE - FORNECIMENTO E INSTALAÇÃO	M	30,00
ELETRODUTO RÍGIDO ROSCÁVEL, PVC, DN 32 MM (1"), INCLUSO CONEXÕES - FORNECIMENTO E INSTALAÇÃO	M	30,00
RASGO EM ALVENARIA PARA ELETRODUTOS COM DIAMETROS MENORES OU IGUAIS A 40 MM. AF_05/2015	M	30,00
CHUMBAMENTO EM ALVENARIA PARA ELETRODUTOS COM DIAMETROS MENORES OU IGUAIS A 40 MM. AF_05/2015	M	30,00
PERFILADO PERFURADO COM TAMPA 38X38X6000MM CHAPA 18. INCLUSO ACESSÓRIOS E CONEXÕES - FORNECIMENTO E INSTALAÇÃO	M	66,00
ELETROCALHA PERFURADA 200X100MM, CHAPA 18, INCLUSO ACESSÓRIOS E CONEXÕES	M	15,00
CABO FLEXÍVEL ISOL. 750V - #2,5MM² - AFUMEX GREEN	M	19.550,00
QD-T-3		
QUADRO DE DISTRIBUICAO DE ENERGIA DE EMBUTIR, EM CHAPA METALICA, PARA 50 DISJUNTORES TERMOMAGNETICOS MONOPOLARES, COM BARRAMENTO TRIFASICO E NEUTRO, FORNECIMENTO E INSTALACAO	UN	1,00
DISJUNTOR TRIPOLAR TIPO DIN, CORRENTE NOMINAL DE 50A - FORNECIMENTO E INSTALAÇÃO. AF_04/2016	UN	1,00
DISJUNTOR TRIPOLAR TIPO DIN, CORRENTE NOMINAL DE 20A - FORNECIMENTO E INSTALAÇÃO. AF_04/2016	UN	1,00
DISJUNTOR MONOPOLAR TIPO DIN, CORRENTE NOMINAL DE 20A - FORNECIMENTO E INSTALAÇÃO. AF_04/2016	UN	4,00
DISJUNTOR MONOPOLAR TIPO DIN, CORRENTE NOMINAL DE 16A - FORNECIMENTO E INSTALAÇÃO. AF_04/2016	UN	5,00
MULTIMEDIDOR DE ENERGIA PARA PARA MEDIÇÃO INDIRETA, COM COMUNICAÇÃO RS485 - REF: MULT-K 120 KRÓN MEDIDORES, COMPATÍVEL COM SISTEMA DE GERENCIAMENTO SMART GATE GESTAL	UN	1,00
INTERRUPTOR DIFERENCIAL TETRAPOLAR 4X63A SENS. 30MA	UN	1,00
DISPOSITIVO DPS CLASSE II, 1 POLO, TENSÃO MAXIMA DE 275 V, CORRENTE MAXIMA DE *45* KA (TIPO AC)	UN	4,00
CONDUTOR DE COBRE FLEX. ISOL. 1KV - 90° - #16MM² - AFUMEX	M	135,00
TERMINAL DE COMPRESSÃO #16MM² - FORNECIMENTO E INSTALAÇÃO	UN	10,00
ELETRODUTO RÍGIDO ROSCÁVEL, PVC, DN 60 MM (2"), INSTALAÇÃO APARENTE - FORNECIMENTO E INSTALAÇÃO	M	15,00
UNIDUT CÔNICO Ø2" COM BUCHA E ARRUELA DE ALUMÍNIO Ø2"	UN	2,00
EQUIPAMENTOS QD-T-3		
LUMINÁRIA HERMÉTICA, TUBOLED QUADRADA DE EMBUTIR EM FORROS MODULARES 62,5X62,5 CM, COM 4 LAMPADAS T8, 5000K - REF CHT02-E416, REFLETOR: FACETADO EM ALUMÍNIO ALTO BRILHO, DIFUSOR: DIFUSOR OPCIONAL EM POLIESTIRENO TRANSLÚCIDO (ACL) OU POLIESTIRENO (AC).. LUMICENTER OU SIMILAR.	UN	38,00
LUMINÁRIA HERMÉTICA RETANGULAR DE SOBREPOR, COM DUAS LÂMPADAS TUBO LED DE 21W/220V, BRANCO NEUTRO (4000K) CADA, COM CORPO EM CHAPA DE AÇO FOSFATIZADA E PINTADA ELETROSTATICAMENTE, REFLETOR FACETADO EM ALUMÍNIO ANODIZADO DE ALTA PUREZA E REFLETÂNCIA, DIFUSOR EM POLIESTIRENO TRANSPARENTE E VEDAÇÃO ATRAVÉS DE BORRACHA AUTO ADESIVA. REFERÊNCIA: LUMICENTER (CHT02-S 232 AC).	UN	7,00
LUMINÁRIA QUADRADA TIPO PLAFON 260X260MM, DE EMBUTIR, COM DUAS LÂMPADAS BULBO LED A60 DE 9W - 5000K - CORPO: AÇO FOSFATIZADA COM PINTURA DE ALTA RESISTÊNCIA MICROTEXTURIZADA NA COR BRANCA - DIFUSOR: POLIESTIRENO TRANSPARENTE OU LEITOSO. REF: PF65-E2E27ACT - LUMINCENTER.	UN	36,00
ARANDELA LUMIDEC REF. EX02S EM ALUM. EXTRUDADO, PINTURA MICROTEX, BRANCA, COM LÂMPADA LED DE BULBO 9W SOQUETE E27	UN	8,00
LUMINÁRIA DE EMERGÊNCIA, COM 30 LÂMPADAS LED DE 2 W, SEM REATOR - FORNECIMENTO E INSTALAÇÃO. AF_02/2020	UN	24,00
SAÍDA LATERAL 1/2" + PRENSA CABO + EXTENSÃO DE 1,5M EM CABO PP 3X2,5MM2 + PLUG MACHO E FÊMEA 10A	UN	74,00
INTERRUPTOR PARALELO (2 MÓDULOS), 10A/250V, INCLUINDO SUPORTE E PLACA - FORNECIMENTO E INSTALAÇÃO. AF_12/2015	UN	2,00
INTERRUPTOR PARALELO (1 MÓDULO), 10A/250V, INCLUINDO SUPORTE E PLACA - FORNECIMENTO E INSTALAÇÃO. AF_12/2015	UN	4,00
INTERRUPTOR SIMPLES (1 MÓDULO) COM INTERRUPTOR PARALELO (1 MÓDULO), 10A/250V, INCLUINDO SUPORTE E PLACA - FORNECIMENTO E INSTALAÇÃO. AF_12/2015	UN	1,00
INTERRUPTOR C/ 1 TECLA SIMPLES + TOMADA 20A/220V PADRÃO BRASILEIRO EM CX. 4"X2"	UN	3,00
INTERRUPTOR SIMPLES (1 MÓDULO), 10A/250V, INCLUINDO SUPORTE E PLACA - FORNECIMENTO E INSTALAÇÃO. AF_12/2015	UN	9,00
INTERRUPTOR SIMPLES (1 MÓDULO) COM INTERRUPTOR PARALELO (2 MÓDULOS), 10A/250V, INCLUINDO SUPORTE E PLACA - FORNECIMENTO E INSTALAÇÃO. AF_12/2015	UN	1,00
INTERRUPTOR PARALELO (2 MÓDULOS), 10A/250V, INCLUINDO SUPORTE E PLACA - FORNECIMENTO E INSTALAÇÃO. AF_12/2015	UN	1,00
INTERRUPTOR SIMPLES (3 MÓDULOS), 10A/250V, INCLUINDO SUPORTE E PLACA - FORNECIMENTO E INSTALAÇÃO. AF_12/2015	UN	1,00

CAT nº: 07202400022274
Selo: 07-28096
Página: 27

TOMADA BAIXA DE EMBUTIR (1 MÓDULO), 2P+T 20 A, INCLUINDO SUPORTE E PLACA - FORNECIMENTO E INSTALAÇÃO. AF_12/2015	UN	16,00
TOMADA BAIXA DE EMBUTIR (2 MÓDULOS), 2P+T 20 A, INCLUINDO SUPORTE E PLACA - FORNECIMENTO E INSTALAÇÃO. AF_12/2015	UN	4,00
PONTO ELETRICO COM PLACA DE SAÍDA DE FIO - EM CX. 4"X2"	UN	7,00
CAIXA RETANGULAR 4" X 2" MÉDIA (1,30 M DO PISO), PVC, INSTALADA EM PAREDE - FORNECIMENTO E INSTALAÇÃO. AF_12/2015	UN	42,00
CAIXA RETANGULAR 4" X 4" MÉDIA (1,30 M DO PISO), PVC, INSTALADA EM PAREDE - FORNECIMENTO E INSTALAÇÃO. AF_12/2015	UN	5,00
CAIXA 4"X4" COM PLACA CEGA	UN	1,00
ELETRODUTO RÍGIDO ROSCÁVEL, PVC, DN 25 MM (3/4"), INCLUSO CONEXÕES E ACESSÓRIOS, INSTALAÇÃO APARENTE - FORNECIMENTO E INSTALAÇÃO	M	216,00
ELETRODUTO RÍGIDO ROSCÁVEL, PVC, DN 25 MM (3/4"), INCLUSO CONEXÕES - FORNECIMENTO E INSTALAÇÃO	M	104,00
RASGO EM ALVENARIA PARA ELETRODUTOS COM DIAMETROS MENORES OU IGUAIS A 40 MM. AF_05/2015	M	104,00
CHUMBAMENTO EM ALVENARIA PARA ELETRODUTOS COM DIAMETROS MENORES OU IGUAIS A 40 MM. AF_05/2015	M	104,00
ELETRODUTO RÍGIDO ROSCÁVEL, PVC, DN 32 MM (1"), INCLUSO CONEXÕES E ACESSÓRIOS, INSTALAÇÃO APARENTE - FORNECIMENTO E INSTALAÇÃO	M	21,00
ELETRODUTO RÍGIDO ROSCÁVEL, PVC, DN 32 MM (1"), INCLUSO CONEXÕES - FORNECIMENTO E INSTALAÇÃO	M	21,00
RASGO EM ALVENARIA PARA ELETRODUTOS COM DIAMETROS MENORES OU IGUAIS A 40 MM. AF_05/2015	M	21,00
CHUMBAMENTO EM ALVENARIA PARA ELETRODUTOS COM DIAMETROS MENORES OU IGUAIS A 40 MM. AF_05/2015	M	21,00
PERFILADO PERFURADO COM TAMPA 38X38X6000MM CHAPA 18, INCLUSO ACESSÓRIOS E CONEXÕES - FORNECIMENTO E INSTALAÇÃO	M	96,00
ELETROCALHA PERFURADA 200X100MM, CHAPA 18, INCLUSO ACESSÓRIOS E CONEXÕES	M	12,00
CABO FLEXÍVEL ISOL. 750V - #2,5MM² - AFUMEX GREEN	M	2.000,00
CONDULETE DE ALUMINIO MULTIPLO - 3"X4" C/ 4 UNIDUT'S E TAMPA	UN	2,00
QD-T-4		
QD-T-4 - QUADRO DE DISTRIBUIÇÃO EM CHAPA DE AÇO 16USG, PINTURA EM EPÓXI COR BEGE, COM TRINCO, BARRAMENTOS EM COBRE, ESPELHO INTERNO C/ PLAQUETAS DE IDENTIFICAÇÃO EM ACRÍLICO PARA CADA CIRCUITO E PORTA PROJETO. DEVERÁ ATENDER O SOLICITADO NO DIAGRAMA UNIFILAR EM PROJETO	UN	1,00
DISJUNTOR TRIPOLAR TIPO DIN, CORRENTE NOMINAL DE 50A - FORNECIMENTO E INSTALAÇÃO. AF_04/2016	UN	1,00
DISJUNTOR MONOPOLAR TIPO DIN, CORRENTE NOMINAL DE 32A - FORNECIMENTO E INSTALAÇÃO. AF_04/2016	UN	6,00
DISJUNTOR MONOPOLAR TIPO DIN, CORRENTE NOMINAL DE 20A - FORNECIMENTO E INSTALAÇÃO. AF_04/2016	UN	11,00
DISJUNTOR MONOPOLAR TIPO DIN, CORRENTE NOMINAL DE 16A - FORNECIMENTO E INSTALAÇÃO. AF_04/2016	UN	3,00
MULTIMEDIDOR DE ENERGIA PARA PARA MEDIÇÃO INDIRETA, COM COMUNICAÇÃO RS485 - REF: MULT-K 120 KRON MEDIDORES, COMPATÍVEL COM SISTEMA DE GERENCIAMENTO SMART GATE GESTAL	UN	1,00
INTERRUPTOR DIFERENCIAL TETRAPOLAR 4X63A SENS. 30MA	UN	2,00
DISPOSITIVO DPS CLASSE II, 1 POLO, TENSAO MAXIMA DE 275 V, CORRENTE MAXIMA DE *45* KA (TIPO AC)	UN	4,00
CONDUTOR DE COBRE FLEX. ISOL. 1KV - 90º - #16MM² - AFUMEX	M	155,00
TERMINAL DE COMPRESSÃO #16MM² - FORNECIMENTO E INSTALAÇÃO	UN	10,00
ELETRODUTO RÍGIDO ROSCÁVEL, PVC, DN 60 MM (2"), INSTALAÇÃO APARENTE - FORNECIMENTO E INSTALAÇÃO	M	18,00
UNIDUT CÔNICO Ø2" COM BUCHA E ARRUELA DE ALUMÍNIO Ø2"	UN	2,00
EQUIPAMENTOS QD-T-4		
LUMINÁRIA HERMÉTICA, TUBOLED QUADRADA DE EMBUTIR EM FORROS MODULARES 62,5X62,5 CM, COM 4 LAMPADAS T8, 5000K - REF CHT02-E416, REFLETOR: FACETADO EM ALUMÍNIO ALTO BRILHO, DIFUSOR: DIFUSOR OPCIONAL EM POLIESTIRENO TRANSLÚCIDO (ACL) OU POLIESTIRENO (AC) . LUMICENTER OU SIMILAR.	UN	37,00
LUMINÁRIA QUADRADA TIPO PLAFON 260X260MM, DE EMBUTIR, COM DUAS LÂMPADAS BULBO LED A60 DE 9W - 5000K - CORPO: AÇO FOSFATIZADA COM PINTURA DE ALTA RESISTÊNCIA MICROTEXTURIZADA NA COR BRANCA - DIFUSOR: POLIESTIRENO TRANSPARENTE OU LEITOSO. REF: PF6S-E2E27ACT - LUMINCENTER.	UN	13,00
LUMINÁRIA DE EMERGÊNCIA, COM 30 LÂMPADAS LED DE 2 W, SEM REATOR - FORNECIMENTO E INSTALAÇÃO. AF_02/2020	UN	7,00
SAÍDA LATERAL 1/2" + PRENSA CABO + EXTENSÃO DE 1,5M EM CABO PP 3X2,5MM2 + PLUG MACHO E FÊMEA 10A	UN	50,00
INTERRUPTOR PARALELO (1 MÓDULO), 10A/250V, INCLUINDO SUPORTE E PLACA - FORNECIMENTO E INSTALAÇÃO. AF_12/2015	UN	1,00
INTERRUPTOR SIMPLES (1 MÓDULO) COM INTERRUPTOR PARALELO (1 MÓDULO), 10A/250V, INCLUINDO SUPORTE E PLACA - FORNECIMENTO E INSTALAÇÃO. AF_12/2015	UN	1,00
INTERRUPTOR C/ 1 TECLA SIMPLES + TOMADA 20A/220V PADRÃO BRASILEIRO EM CX. 4"X2"	UN	3,00
INTERRUPTOR SIMPLES (1 MÓDULO), 10A/250V, INCLUINDO SUPORTE E PLACA - FORNECIMENTO E INSTALAÇÃO. AF_12/2015	UN	9,00
INTERRUPTOR PARALELO (2 MÓDULOS), 10A/250V, INCLUINDO SUPORTE E PLACA - FORNECIMENTO E INSTALAÇÃO. AF_12/2015	UN	4,00
INTERRUPTOR C/ 2 TECLAS INTERMEDIARIAS EM CX. 4"X2"	UN	1,00
TOMADA BAIXA DE EMBUTIR (1 MÓDULO), 2P+T 20 A, INCLUINDO SUPORTE E PLACA - FORNECIMENTO E INSTALAÇÃO. AF_12/2015	UN	54,00
TOMADA BAIXA DE EMBUTIR (2 MÓDULOS), 2P+T 20 A, INCLUINDO SUPORTE E PLACA - FORNECIMENTO E INSTALAÇÃO. AF_12/2015	UN	14,00
TOMADA 32A/220V 2P+T - TAMPA AZUL (PADRÃO STECK DE EMBUTIR) EM CX. 4"X2"	UN	14,00
PONTO ELETRICO COM PLACA DE SAÍDA DE FIO - EM CX. 4"X2"	UN	5,00
PONTO ELETRICO COM PLACA DE SAÍDA DE FIO - EM CX. 4"X2"	UN	9,00
CAIXA RETANGULAR 4" X 2" MÉDIA (1,30 M DO PISO), PVC, INSTALADA EM PAREDE - FORNECIMENTO E INSTALAÇÃO. AF_12/2015	UN	87,00
CAIXA RETANGULAR 4" X 4" MÉDIA (1,30 M DO PISO), PVC, INSTALADA EM PAREDE - FORNECIMENTO E INSTALAÇÃO. AF_12/2015	UN	14,00

CAT nº: 0720240002274
Selo: 07-28097
Página: 28

CAIXA DE PASSAGEM PVC 4"X 4" C/ 4 TOMADAS 20A/220V MIOLO VERMELHO(PADRÃO BRASILEIRO) + INTERRUPTOR 2 TECLA SIMPLES PARA ACIONAMENTO DE TETO E DO PAINEL.	UN	7,00
ELETRODUTO RÍGIDO ROSCÁVEL, PVC, DN 25 MM (3/4"), INCLUSO CONEXÕES E ACESSÓRIOS, INSTALAÇÃO APARENTE - FORNECIMENTO E INSTALAÇÃO	M	208,00
ELETRODUTO RÍGIDO ROSCÁVEL, PVC, DN 25 MM (3/4"), INCLUSO CONEXÕES - FORNECIMENTO E INSTALAÇÃO	M	208,00
RASGO EM ALVENARIA PARA ELETRODUTOS COM DIAMETROS MENORES OU IGUAIS A 40 MM. AF_05/2015	M	208,00
CHUMBAMENTO EM ALVENARIA PARA ELETRODUTOS COM DIAMETROS MENORES OU IGUAIS A 40 MM. AF_05/2015	M	208,00
ELETRODUTO RÍGIDO ROSCÁVEL, PVC, DN 32 MM (1"), INCLUSO CONEXÕES E ACESSÓRIOS, INSTALAÇÃO APARENTE - FORNECIMENTO E INSTALAÇÃO	M	48,00
ELETRODUTO RÍGIDO ROSCÁVEL, PVC, DN 32 MM (1"), INCLUSO CONEXÕES - FORNECIMENTO E INSTALAÇÃO	M	48,00
RASGO EM ALVENARIA PARA ELETRODUTOS COM DIAMETROS MENORES OU IGUAIS A 40 MM. AF_05/2015	M	48,00
CHUMBAMENTO EM ALVENARIA PARA ELETRODUTOS COM DIAMETROS MENORES OU IGUAIS A 40 MM. AF_05/2015	M	48,00
PERFILADO PERFURADO COM TAMPA 38X38X6000MM CHAPA 18, INCLUSO ACESSÓRIOS E CONEXÕES - FORNECIMENTO E INSTALAÇÃO	M	42,00
ELETROCALHA PERFURADA 200X100MM, CHAPA 18, INCLUSO ACESSÓRIOS E CONEXÕES	M	18,00
CABO FLEXÍVEL ISOL. 750V - #2,5MM² - AFUMEX GREEN	M	2.100,00
CABO FLEXÍVEL ISOL. 750V - #6,0MM² - AFUMEX GREEN	M	600,00
QD-T-5		
QUADRO DE DISTRIBUICAO DE ENERGIA DE EMBUTIR, EM CHAPA METALICA, PARA 50 DISJUNTORES TERMOMAGNETICOS MONOPOLARES, COM BARRAMENTO TRIFASICO E NEUTRO, FORNECIMENTO E INSTALACAO	UN	1,00
DISJUNTOR TRIPOLAR TIPO DIN, CORRENTE NOMINAL DE 50A - FORNECIMENTO E INSTALAÇÃO. AF_04/2016	UN	1,00
DISJUNTOR MONOPOLAR TIPO DIN, CORRENTE NOMINAL DE 20A - FORNECIMENTO E INSTALAÇÃO. AF_04/2016	UN	9,00
DISJUNTOR MONOPOLAR TIPO DIN, CORRENTE NOMINAL DE 16A - FORNECIMENTO E INSTALAÇÃO. AF_04/2016	UN	3,00
MULTIMEDIDOR DE ENERGIA PARA PARA MEDIÇÃO INDIRETA, COM COMUNICAÇÃO RS485 - REF: MULT-K 120 KRON MEDIDORES, COMPATÍVEL COM SISTEMA DE GERENCIAMENTO SMART GATE GESTAL.	UN	1,00
INTERRUPTOR DIFERENCIAL TETRAPOLAR 4X63A SENS. 30MA	UN	1,00
DISPOSITIVO DPS CLASSE II, 1 POLO, TENSAO MAXIMA DE 275 V, CORRENTE MAXIMA DE *45* KA (TIPO AC)	UN	4,00
CONDUTOR DE COBRE FLEX. ISOL. 1KV - 90º - #16MM² - AFUMEX	M	315,00
TERMINAL DE COMPRESSÃO #16MM² - FORNECIMENTO E INSTALAÇÃO	UN	8,00
ELETRODUTO RÍGIDO ROSCÁVEL, PVC, DN 60 MM (2"), INSTALAÇÃO APARENTE - FORNECIMENTO E INSTALAÇÃO	M	12,00
UNIDUT CÔNICO Φ2" COM BUCHA E ARRUELA DE ALUMÍNIO Φ2"	UN	2,00
EQUIPAMENTOS QD-T-5		
LUMINÁRIA HERMÉTICA, TUBOLED QUADRADA DE EMBUTIR EM FORROS MODULARES 62,5X62,5 CM, COM 4 LAMPADAS T8, 5000K - REF CHT02-E416, REFLETOR: FACETADO EM ALUMINIO ALTO BRILHO, DIFUSOR: DIFUSOR OPCIONAL EM POLIESTIRENO TRANSLÚCIDO (ACL) OU POLIESTIRENO (AC).. LUMICENTER OU SIMILAR.	UN	34,00
LUMINÁRIA QUADRADA TIPO PLAFON 260X260MM, DE EMBUTIR, COM DUAS LÂMPADAS BULBO LED A60 DE 9W - 5000K - CORPO: AÇO FOSFATIZADA COM PINTURA DE ALTA RESISTÊNCIA MICROTEXTURIZADA NA COR BRANCA - DIFUSOR: POLIESTIRENO TRANSPARENTE OU LEITOSO. REF: PF6S-E2E27ACT - LUMINCENTER.	UN	3,00
LUMINÁRIA DE EMERGÊNCIA, COM 30 LÂMPADAS LED DE 2 W, SEM REATOR - FORNECIMENTO E INSTALAÇÃO. AF_02/2020	UN	6,00
SAÍDA LATERAL 1/2" + PRENSA CABO + EXTENSÃO DE 1,5M EM CABO PP 3X2,5MM2 + PLUG MACHO E FÊMEA 10A	UN	37,00
INTERRUPTOR C/ 1 TECLA SIMPLES + TOMADA 20A/220V PADRÃO BRASILEIRO EM CX. 4"X2"	UN	1,00
INTERRUPTOR SIMPLES (1 MÓDULO), 10A/250V, INCLUINDO SUPORTE E PLACA - FORNECIMENTO E INSTALAÇÃO. AF_12/2015	UN	11,00
INTERRUPTOR PARALELO (2 MÓDULOS), 10A/250V, INCLUINDO SUPORTE E PLACA - FORNECIMENTO E INSTALAÇÃO. AF_12/2015	UN	1,00
INTERRUPTOR SIMPLES (2 MÓDULOS) COM INTERRUPTOR PARALELO (1 MÓDULO), 10A/250V, INCLUINDO SUPORTE E PLACA - FORNECIMENTO E INSTALAÇÃO. AF_12/2015	UN	1,00
INTERRUPTOR PARALELO (1 MÓDULO), 10A/250V, INCLUINDO SUPORTE E PLACA - FORNECIMENTO E INSTALAÇÃO. AF_12/2015	UN	1,00
TOMADA BAIXA DE EMBUTIR (1 MÓDULO), 2P+T 20 A, INCLUINDO SUPORTE E PLACA - FORNECIMENTO E INSTALAÇÃO. AF_12/2015	UN	51,00
TOMADA BAIXA DE EMBUTIR (2 MÓDULOS), 2P+T 20 A, INCLUINDO SUPORTE E PLACA - FORNECIMENTO E INSTALAÇÃO. AF_12/2015	UN	12,00
PONTO ELETRICO COM PLACA DE SAIDA DE FIO - EM CX. 4"X2"	UN	15,00
CAIXA RETANGULAR 4" X 2" MÉDIA (1,30 M DO PISO), PVC, INSTALADA EM PAREDE - FORNECIMENTO E INSTALAÇÃO. AF_12/2015	UN	66,00
CAIXA RETANGULAR 4" X 4" MÉDIA (1,30 M DO PISO), PVC, INSTALADA EM PAREDE - FORNECIMENTO E INSTALAÇÃO. AF_12/2015	UN	12,00
ELETRODUTO RÍGIDO ROSCÁVEL, PVC, DN 25 MM (3/4"), INCLUSO CONEXÕES E ACESSÓRIOS, INSTALAÇÃO APARENTE - FORNECIMENTO E INSTALAÇÃO	M	147,00
ELETRODUTO RÍGIDO ROSCÁVEL, PVC, DN 25 MM (3/4"), INCLUSO CONEXÕES - FORNECIMENTO E INSTALAÇÃO	M	147,00
RASGO EM ALVENARIA PARA ELETRODUTOS COM DIAMETROS MENORES OU IGUAIS A 40 MM. AF_05/2015	M	147,00
CHUMBAMENTO EM ALVENARIA PARA ELETRODUTOS COM DIAMETROS MENORES OU IGUAIS A 40 MM. AF_05/2015	M	147,00
ELETRODUTO RÍGIDO ROSCÁVEL, PVC, DN 32 MM (1"), INCLUSO CONEXÕES E ACESSÓRIOS, INSTALAÇÃO APARENTE - FORNECIMENTO E INSTALAÇÃO	M	27,00
ELETRODUTO RÍGIDO ROSCÁVEL, PVC, DN 32 MM (1"), INCLUSO CONEXÕES - FORNECIMENTO E INSTALAÇÃO	M	27,00
RASGO EM ALVENARIA PARA ELETRODUTOS COM DIAMETROS MENORES OU IGUAIS A 40 MM. AF_05/2015	M	27,00
CHUMBAMENTO EM ALVENARIA PARA ELETRODUTOS COM DIAMETROS MENORES OU IGUAIS A 40 MM. AF_05/2015	M	27,00
PERFILADO PERFURADO COM TAMPA 38X38X6000MM CHAPA 18, INCLUSO ACESSÓRIOS E CONEXÕES - FORNECIMENTO E INSTALAÇÃO	M	39,00

CAT nº: 0720240002274
Selo: 07-28098
Página: 29

ELETROCALHA PERFURADA 200X100MM, CHAPA 18, INCLUSO ACESSÓRIOS E CONEXÕES	M	21,00
CABO FLEXÍVEL ISOL. 750V - #2,5MM² - AFUMEX GREEN	M	1.200,00
QD-T-6		
QD-T-6 - QUADRO DE DISTRIBUIÇÃO EM CHAPA DE AÇO 16USG, PINTURA EM EPÓXI COR BEGE, COM TRINCO, BARRAMENTOS EM COBRE, ESPELHO INTERNO C/ PLAQUETAS DE IDENTIFICAÇÃO EM ACRÍLICO PARA CADA CIRCUITO E PORTA PROJETO. DEVERÁ ATENDER O SOLICITADO NO DIAGRAMA UNIFILAR EM PROJETO	UN	1,00
DISJUNTOR TRIPOLAR TIPO DIN, CORRENTE NOMINAL DE 50A - FORNECIMENTO E INSTALAÇÃO. AF_04/2016	UN	1,00
DISJUNTOR TRIPOLAR TIPO DIN, CORRENTE NOMINAL DE 25A - FORNECIMENTO E INSTALAÇÃO. AF_04/2016	UN	1,00
DISJUNTOR TRIPOLAR TIPO DIN, CORRENTE NOMINAL DE 20A - FORNECIMENTO E INSTALAÇÃO. AF_04/2016	UN	3,00
DISJUNTOR MONOPOLAR TIPO DIN, CORRENTE NOMINAL DE 32A - FORNECIMENTO E INSTALAÇÃO. AF_04/2016	UN	2,00
DISJUNTOR MONOPOLAR TIPO DIN, CORRENTE NOMINAL DE 20A - FORNECIMENTO E INSTALAÇÃO. AF_04/2016	UN	14,00
DISJUNTOR MONOPOLAR TIPO DIN, CORRENTE NOMINAL DE 16A - FORNECIMENTO E INSTALAÇÃO. AF_04/2016	UN	3,00
MULTIMEDIDOR DE ENERGIA PARA PARA MEDIÇÃO INDIRETA, COM COMUNICAÇÃO RS485 - REF: MULT-K 120 KRON MEDIDORES, COMPATÍVEL COM SISTEMA DE GERENCIAMENTO SMART GATE GESTAL.	UN	1,00
INTERRUPTOR DIFERENCIAL TETRAPOLAR 4X63A SENS. 30MA	UN	1,00
INTERRUPTOR DIFERENCIAL TETRAPOLAR 4X40A SENS. 30MA	UN	1,00
DISPOSITIVO DPS CLASSE II, 1 POLO, TENSAO MAXIMA DE 275 V, CORRENTE MAXIMA DE "45" KA (TIPO AC)	UN	4,00
CONDUTOR DE COBRE FLEX. ISOL. 1KV - 90º - #16MM² - AFUMEX	M	240,00
TERMINAL DE COMPRESSÃO #16MM² - FORNECIMENTO E INSTALAÇÃO	UN	10,00
ELETRODUTO RÍGIDO ROSCÁVEL, PVC, DN 60 MM (2"), INSTALAÇÃO APARENTE - FORNECIMENTO E INSTALAÇÃO	M	12,00
UNIDUT CÔNICO Ø2" COM BUCHA E ARRUELA DE ALUMÍNIO Ø2"	UN	2,00
EQUIPAMENTOS QD-T-6		
LUMINÁRIA HERMÉTICA, TUBOLED QUADRADA DE EMBUTIR EM FORROS MODULARES 62,5X62,5 CM, COM 4 LAMPADAS T8, 5000K - REF CHT02-E416, REFLETOR: FACETADO EM ALUMÍNIO ALTO BRILHO, DIFUSOR: DIFUSOR OPCIONAL EM POLIESTIRENO TRANSLÚCIDO (ACL) OU POLIESTIRENO (AC).. LUMICENTER OU SIMILAR.	UN	49,00
LUMINÁRIA QUADRADA TIPO PLAFON 260X260MM, DE EMBUTIR, COM DUAS LÂMPADAS BULBO LED A60 DE 9W - 5000K - CORPO: AÇO FOSFATIZADA COM PINTURA DE ALTA RESISTÊNCIA MICROTEXTURIZADA NA COR BRANCA - DIFUSOR: POLIESTIRENO TRANSPARENTE OU LEITOSO. REF.: PF65-E2E27ACT - LUMINCENTER.	UN	5,00
LUMINÁRIA DE EMERGÊNCIA, COM 30 LÂMPADAS LED DE 2 W, SEM REATOR - FORNECIMENTO E INSTALAÇÃO. AF_02/2020	UN	6,00
SAÍDA LATERAL 1/2" + PRENSA CABO + EXTENSÃO DE 1,5M EM CABO PP 3X2,5MM2 + PLUG MACHO E FÊMEA 10A	UN	54,00
INTERRUPTOR PARALELO (1 MÓDULO), 10A/250V, INCLUINDO SUPORTE E PLACA - FORNECIMENTO E INSTALAÇÃO. AF_12/2015	UN	2,00
INTERRUPTOR SIMPLES (1 MÓDULO) COM INTERRUPTOR PARALELO (1 MÓDULO), 10A/250V, INCLUINDO SUPORTE E PLACA - FORNECIMENTO E INSTALAÇÃO. AF_12/2015	UN	1,00
INTERRUPTOR SIMPLES (1 MÓDULO), 10A/250V, INCLUINDO SUPORTE E PLACA - FORNECIMENTO E INSTALAÇÃO. AF_12/2015	UN	16,00
INTERRUPTOR PARALELO (3 MÓDULOS), 10A/250V, INCLUINDO SUPORTE E PLACA - FORNECIMENTO E INSTALAÇÃO. AF_12/2015	UN	1,00
INTERRUPTOR VARIÁVEL C/ 1 TECLA SIMPLES EM CX. 4"X2"	UN	1,00
TOMADA BAIXA DE EMBUTIR (1 MÓDULO), 2P+T 20 A, INCLUINDO SUPORTE E PLACA - FORNECIMENTO E INSTALAÇÃO. AF_12/2015	UN	66,00
TOMADA 32A/220V 2P+T - TAMPA AZUL (PADRÃO STECK DE EMBUTIR) EM CX. 4"X2"	UN	3,00
TOMADA BAIXA DE EMBUTIR (2 MÓDULOS), 2P+T 20 A, INCLUINDO SUPORTE E PLACA - FORNECIMENTO E INSTALAÇÃO. AF_12/2015	UN	18,00
PONTO ELETRICO COM PLACA DE SAÍDA DE FIO - EM CX. 4"X2"	UN	18,00
CAIXA RETANGULAR 4" X 2" MÉDIA (1,30 M DO PISO), PVC, INSTALADA EM PAREDE - FORNECIMENTO E INSTALAÇÃO. AF_12/2015	UN	85,00
CAIXA RETANGULAR 4" X 4" MÉDIA (1,30 M DO PISO), PVC, INSTALADA EM PAREDE - FORNECIMENTO E INSTALAÇÃO. AF_12/2015	UN	18,00
CAIXA RETANGULAR 4" X 2" MÉDIA (1,30 M DO PISO), PVC, INSTALADA EM PAREDE - FORNECIMENTO E INSTALAÇÃO. AF_12/2015	UN	2,00
CAIXA DE PASSAGEM PVC 4"X 4" C/ 10 TOMADAS 20A/220V MIOLO PRETO(PADRÃO BRASILEIRO) + INTERRUPTOR 1 TECLA SIMPLES PARA ACIONAMENTO DE TETO.	UN	4,00
CAIXA DE PASSAGEM PVC 4"X 4" C/ 10 TOMADAS 20A/220V MIOLO PRETO(PADRÃO BRASILEIRO).	UN	3,00
ELETRODUTO PEAD FLEXÍVEL 3/4"	M	15,00
ELETRODUTO RÍGIDO ROSCÁVEL, PVC, DN 25 MM (3/4"), INCLUSO CONEXÕES E ACESSÓRIOS, INSTALAÇÃO APARENTE - FORNECIMENTO E INSTALAÇÃO	M	192,00
ELETRODUTO RÍGIDO ROSCÁVEL, PVC, DN 25 MM (3/4"), INCLUSO CONEXÕES - FORNECIMENTO E INSTALAÇÃO	M	192,00
RASGO EM ALVENARIA PARA ELETRODUTOS COM DIAMETROS MENORES OU IGUAIS A 40 MM. AF_05/2015	M	192,00
CHUMBAMENTO EM ALVENARIA PARA ELETRODUTOS COM DIAMETROS MENORES OU IGUAIS A 40 MM. AF_05/2015	M	192,00
ELETRODUTO RÍGIDO ROSCÁVEL, PVC, DN 32 MM (1"), INCLUSO CONEXÕES E ACESSÓRIOS, INSTALAÇÃO APARENTE - FORNECIMENTO E INSTALAÇÃO	M	27,00
ELETRODUTO RÍGIDO ROSCÁVEL, PVC, DN 32 MM (1"), INCLUSO CONEXÕES - FORNECIMENTO E INSTALAÇÃO	M	27,00
RASGO EM ALVENARIA PARA ELETRODUTOS COM DIAMETROS MENORES OU IGUAIS A 40 MM. AF_05/2015	M	27,00
CHUMBAMENTO EM ALVENARIA PARA ELETRODUTOS COM DIAMETROS MENORES OU IGUAIS A 40 MM. AF_05/2015	M	27,00
PERFILADO PERFURADO COM TAMPA 38X38X6000MM CHAPA 18, INCLUSO ACESSÓRIOS E CONEXÕES - FORNECIMENTO E INSTALAÇÃO	M	51,00
ELETROCALHA PERFURADA 200X100MM, CHAPA 18, INCLUSO ACESSÓRIOS E CONEXÕES	M	6,00
CABO FLEXÍVEL ISOL. 750V - #2,5MM² - AFUMEX GREEN	M	2.250,00

CAT nº: 07202400022274
Selo: 07-28099
Página: 30

CABO FLEXÍVEL ISOL. 750V - #4,0MM² - AFUMEX GREEN	M	100,00
CABO FLEXÍVEL ISOL. 750V - #6,0MM² - AFUMEX GREEN	M	200,00
QD-1-1		
QD-1-1 - QUADRO DE DISTRIBUIÇÃO EM CHAPA DE AÇO 16USG, PINTURA EM EPÓXI COR BEGE, COM TRINCO, BARRAMENTOS EM COBRE, ESPELHO INTERNO C/ PLAQUETAS DE IDENTIFICAÇÃO EM ACRÍLICO PARA CADA CIRCUITO E PORTA PROJETO. DEVERÁ ATENDER O SOLICITADO NO DIAGRAMA UNIFILAR EM PROJETO	UN	1,00
DISJUNTOR TRIPOLAR TIPO DIN, CORRENTE NOMINAL DE 50A - FORNECIMENTO E INSTALAÇÃO. AF_04/2016	UN	1,00
DISJUNTOR TRIPOLAR TIPO DIN, CORRENTE NOMINAL DE 20A - FORNECIMENTO E INSTALAÇÃO. AF_04/2016	UN	3,00
DISJUNTOR MONOPOLAR TIPO DIN, CORRENTE NOMINAL DE 32A - FORNECIMENTO E INSTALAÇÃO. AF_04/2016	UN	3,00
DISJUNTOR MONOPOLAR TIPO DIN, CORRENTE NOMINAL DE 20A - FORNECIMENTO E INSTALAÇÃO. AF_04/2016	UN	11,00
DISJUNTOR MONOPOLAR TIPO DIN, CORRENTE NOMINAL DE 16A - FORNECIMENTO E INSTALAÇÃO. AF_04/2016	UN	3,00
MULTIMEDIDOR DE ENERGIA PARA PARA MEDIÇÃO INDIRETA, COM COMUNICAÇÃO RS485 - REF: MULT-K 120 KRON MEDIDORES, COMPATÍVEL COM SISTEMA DE GERENCIAMENTO SMART GATE GESTAL	UN	1,00
INTERRUPTOR DIFERENCIAL TETRAPOLAR 4X63A SENS. 30MA	UN	1,00
DISPOSITIVO DPS CLASSE II, 1 POLO, TENSAO MAXIMA DE 275 V, CORRENTE MAXIMA DE *45* KA (TIPO AC)	UN	4,00
CONDUTOR DE COBRE FLEX ISOL. 1KV - 90º - #6,0MM² - AFUMEX	M	180,00
TERMINAL DE COMPRESSÃO #16MM² - FORNECIMENTO E INSTALAÇÃO	UN	10,00
ELETRODUTO RÍGIDO ROSCÁVEL, PVC, DN 60 MM (2"), INSTALAÇÃO APARENTE - FORNECIMENTO E INSTALAÇÃO	M	15,00
UNIDUT CÔNICO Ø2" COM BUCHA E ARRUELA DE ALUMÍNIO Ø2"	UN	4,00
EQUIPAMENTOS QD-1-1		
LUMINÁRIA HERMÉTICA, TUBOLED QUADRADA DE EMBUTIR EM FORROS MODULARES 62,5X62,5 CM, COM 4 LAMPADAS T8, 5000K - REF CHT02-E416, REFLETOR: FACETADO EM ALUMÍNIO ALTO BRILHO, DIFUSOR: DIFUSOR OPCIONAL EM POLIESTIRENO TRANSLÚCIDO (ACL) OU POLIESTIRENO (AC).. LUMICENTER OU SIMILAR.	UN	66,00
LUMINÁRIA QUADRADA TIPO PLAFON 260X260MM, DE EMBUTIR, COM DUAS LÂMPADAS BULBO LED A60 DE 9W - 5000K - CORPO: AÇO FOSFATIZADA COM PINTURA DE ALTA RESISTÊNCIA MICROTEXTURIZADA NA COR BRANCA - DIFUSOR: POLIESTIRENO TRANSPARENTE OU LEITOSO. REF: PF6S-E2E27ACT - LUMINCENTER.	UN	11,00
LUMINÁRIA DE EMERGÊNCIA, COM 30 LÂMPADAS LED DE 2 W, SEM REATOR - FORNECIMENTO E INSTALAÇÃO. AF_02/2020	UN	6,00
SAÍDA LATERAL 1/2" + PRENSA CABO + EXTENSÃO DE 1,5M EM CABO PP 3X2,5MM2 + PLUG MACHO E FÊMEA 10A	UN	77,00
INTERRUPTOR PARALELO (1 MÓDULO), 10A/250V, INCLUINDO SUPORTE E PLACA - FORNECIMENTO E INSTALAÇÃO. AF_12/2015	UN	2,00
INTERRUPTOR SIMPLES (1 MÓDULO), 10A/250V, INCLUINDO SUPORTE E PLACA - FORNECIMENTO E INSTALAÇÃO. AF_12/2015	UN	12,00
INTERRUPTOR PARALELO (2 MÓDULOS), 10A/250V, INCLUINDO SUPORTE E PLACA - FORNECIMENTO E INSTALAÇÃO. AF_12/2015	UN	2,00
INTERRUPTOR SIMPLES (2 MÓDULOS), 10A/250V, INCLUINDO SUPORTE E PLACA - FORNECIMENTO E INSTALAÇÃO. AF_12/2015	UN	4,00
TOMADA BAIXA DE EMBUTIR (1 MÓDULO), 2P+T 20 A, INCLUINDO SUPORTE E PLACA - FORNECIMENTO E INSTALAÇÃO. AF_12/2015	UN	55,00
TOMADA BAIXA DE EMBUTIR (2 MÓDULOS), 2P+T 20 A, INCLUINDO SUPORTE E PLACA - FORNECIMENTO E INSTALAÇÃO. AF_12/2015	UN	13,00
PONTO ELETRICO COM PLACA DE SAÍDA DE FIO - EM CX. 4"X2"	UN	3,00
PONTO ELETRICO COM PLACA DE SAÍDA DE FIO - EM CX. 4"X2"	UN	20,00
CAIXA RETANGULAR 4" X 2" MÉDIA (1,30 M DO PISO), PVC, INSTALADA EM PAREDE - FORNECIMENTO E INSTALAÇÃO. AF_12/2015	UN	74,00
CAIXA RETANGULAR 4" X 4" MÉDIA (1,30 M DO PISO), PVC, INSTALADA EM PAREDE - FORNECIMENTO E INSTALAÇÃO. AF_12/2015	UN	13,00
CAIXA 4"X4" COM PLACA CEGA	UN	1,00
ELETRODUTO RÍGIDO ROSCÁVEL, PVC, DN 25 MM (3/4"), INCLUSO CONEXÕES E ACESSÓRIOS, INSTALAÇÃO APARENTE - FORNECIMENTO E INSTALAÇÃO	M	235,00
ELETRODUTO RÍGIDO ROSCÁVEL, PVC, DN 25 MM (3/4"), INCLUSO CONEXÕES - FORNECIMENTO E INSTALAÇÃO	M	240,00
RASGO EM ALVENARIA PARA ELETRODUTOS COM DIÂMETROS MENORES OU IGUAIS A 40 MM. AF_05/2015	M	240,00
CHUMBAMENTO EM ALVENARIA PARA ELETRODUTOS COM DIÂMETROS MENORES OU IGUAIS A 40 MM. AF_05/2015	M	240,00
ELETRODUTO RÍGIDO ROSCÁVEL, PVC, DN 32 MM (1"), INCLUSO CONEXÕES E ACESSÓRIOS, INSTALAÇÃO APARENTE - FORNECIMENTO E INSTALAÇÃO	M	33,00
ELETRODUTO RÍGIDO ROSCÁVEL, PVC, DN 32 MM (1"), INCLUSO CONEXÕES - FORNECIMENTO E INSTALAÇÃO	M	33,00
RASGO EM ALVENARIA PARA ELETRODUTOS COM DIÂMETROS MENORES OU IGUAIS A 40 MM. AF_05/2015	M	33,00
CHUMBAMENTO EM ALVENARIA PARA ELETRODUTOS COM DIÂMETROS MENORES OU IGUAIS A 40 MM. AF_05/2015	M	33,00
PERFILADO PERFURADO COM TAMPA 38X38X6000MM CHAPA 18, INCLUSO ACESSÓRIOS E CONEXÕES - FORNECIMENTO E INSTALAÇÃO	M	63,00
ELETROCALHA PERFURADA 200X100MM, CHAPA 18, INCLUSO ACESSÓRIOS E CONEXÕES	M	30,00
CABO FLEXÍVEL ISOL. 750V - #2,5MM² - AFUMEX GREEN	M	2.040,00
CABO FLEXÍVEL ISOL. 750V - #6,0MM² - AFUMEX GREEN	M	320,00
QD-1-2		
QUADRO DE DISTRIBUICAO DE ENERGIA DE EMBUTIR, EM CHAPA METALICA, PARA 50 DISJUNTORES TERMOMAGNETICOS MONOPOLARES, COM BARRAMENTO TRIFASICO E NEUTRO, FORNECIMENTO E INSTALACAO	UN	1,00
DISJUNTOR TRIPOLAR TIPO DIN, CORRENTE NOMINAL DE 50A - FORNECIMENTO E INSTALAÇÃO. AF_04/2016	UN	1,00
DISJUNTOR MONOPOLAR TIPO DIN, CORRENTE NOMINAL DE 32A - FORNECIMENTO E INSTALAÇÃO. AF_04/2016	UN	5,00
DISJUNTOR MONOPOLAR TIPO DIN, CORRENTE NOMINAL DE 20A - FORNECIMENTO E INSTALAÇÃO. AF_04/2016	UN	4,00

CAT nº: 0720240002274
Selo: 07-28100
Página: 31

DISJUNTOR MONOPOLAR TIPO DIN, CORRENTE NOMINAL DE 16A - FORNECIMENTO E INSTALAÇÃO. AF_04/2016	UN	2,00
MULTIMEDIDOR DE ENERGIA PARA PARA MEDIÇÃO INDIRETA, COM COMUNICAÇÃO RS485 - REF: MULT-K 120 KRON MEDIDORES, COMPATÍVEL COM SISTEMA DE GERENCIAMENTO SMART GATE GESTAL.	UN	1,00
INTERRUPTOR DIFERENCIAL TETRAPOLAR 4X63A SENS. 30MA	UN	1,00
DISPOSITIVO DPS CLASSE II, 1 POLO, TENSAO MAXIMA DE 275 V, CORRENTE MAXIMA DE *45* KA (TIPO AC)	UN	4,00
CONDUTOR DE COBRE FLEX. ISOL. 1KV - 90º - #16MM² - AFUMEX	M	160,00
TERMINAL DE COMPRESSÃO #16MM² - FORNECIMENTO E INSTALAÇÃO	UN	10,00
ELETRODUTO RÍGIDO ROSCÁVEL, PVC, DN 60 MM (2"), INSTALAÇÃO APARENTE - FORNECIMENTO E INSTALAÇÃO	M	15,00
UNIDUT CÔNICO Ø2" COM BUCHA E ARRUELA DE ALUMÍNIO Ø2"	UN	4,00
EQUIPAMENTOS QD-1-2		
LUMINÁRIA HERMÉTICA, TUBOLED QUADRADA DE EMBUTIR EM FORROS MODULARES 62,5X62,5 CM, COM 4 LAMPADAS T8, 5000K - REF CHT02-E416, REFLETOR: FACETADO EM ALUMINIO ALTO BRILHO, DIFUSOR: DIFUSOR OPCIONAL EM POLIESTIRENO TRANSLÚCIDO (ACL) OU POLIESTIRENO (AC).. LUMICENTER OU SIMILAR.	UN	13,00
LUMINÁRIA QUADRADA TIPO PLAFON 260X260MM, DE EMBUTIR, COM DUAS LÂMPADAS BULBO LED A60 DE 9W - 5000K - CORPO: AÇO FOSFATIZADA COM PINTURA DE ALTA RESISTÊNCIA MICROTEXTURIZADA NA COR BRANCA - DIFUSOR: POLIESTIRENO TRANSPARENTE OU LEITOSO. REF: PF6S-E2E27ACT - LUMINCENTER.	UN	14,00
LUMINÁRIA HOSPITALAR PARA LÂMPADAS LED T8 21W, COM INTERRUPTOR INSTALADO NA CABECEIRA DA LUMINÁRIA E TECLA AUXILIAR PENDENTE. IDEAL PARA QUARTOS DE HOTEL OU HOSPITALARES. REFERÊNCIA: CES09-S	UN	8,00
ARANDELA LUMIDEC REF. EX02S EM ALUM. EXTRUDADO, PINTURA MICROTEX. BRANCA, COM LÂMPADA LED DE BULBO 9W SOQUETE E27	UN	4,00
LUMINÁRIA DE EMERGÊNCIA, COM 30 LÂMPADAS LED DE 2 W, SEM REATOR - FORNECIMENTO E INSTALAÇÃO. AF_02/2020	UN	4,00
SAÍDA LATERAL 1/2" + PRENSA CABO + EXTENSÃO DE 1,5M EM CABO PP 3X2,5MM2 + PLUG MACHO E FÊMEA 10A	UN	27,00
INTERRUPTOR PARALELO (1 MÓDULO), 10A/250V, INCLUINDO SUPORTE E PLACA - FORNECIMENTO E INSTALAÇÃO. AF_12/2015	UN	1,00
INTERRUPTOR SIMPLES (1 MÓDULO) COM INTERRUPTOR PARALELO (1 MÓDULO), 10A/250V, INCLUINDO SUPORTE E PLACA - FORNECIMENTO E INSTALAÇÃO. AF_12/2015	UN	1,00
INTERRUPTOR SIMPLES (1 MÓDULO), 10A/250V, INCLUINDO SUPORTE E PLACA - FORNECIMENTO E INSTALAÇÃO. AF_12/2015	UN	4,00
INTERRUPTOR SIMPLES (3 MÓDULOS), 10A/250V, INCLUINDO SUPORTE E PLACA - FORNECIMENTO E INSTALAÇÃO. AF_12/2015	UN	2,00
TOMADA BAIXA DE EMBUTIR (1 MÓDULO), 2P+T 20 A, INCLUINDO SUPORTE E PLACA - FORNECIMENTO E INSTALAÇÃO. AF_12/2015	UN	33,00
TOMADA 32A/220V 2P+T - TAMPA AZUL (PADRÃO STECK DE EMBUTIR) EM CX. 4"X2"	UN	4,00
PONTO ELETRICO COM PLACA DE SAIDA DE FIO - EM CX. 4"X2"	UN	4,00
PONTO ELETRICO COM PLACA DE SAIDA DE FIO - EM CX. 4"X2"	UN	6,00
CAIXA RETANGULAR 4" X 2" MÉDIA (1,30 M DO PISO), PVC, INSTALADA EM PAREDE - FORNECIMENTO E INSTALAÇÃO. AF_12/2015	UN	49,00
CAIXA DE PASSAGEM PVC 4"X 4" C/ 4 TOMADAS 20A/220V MIOLO BRANCO(PADRÃO BRASILEIRO) + INTERRUPTOR 2 TECLAS SIMPLES PARA ACIONAMENTO DA LUMINÁRIA DE TETO E NO PAINEL.	UN	8,00
ELETRODUTO RÍGIDO ROSCÁVEL, PVC, DN 25 MM (3/4"), INCLUSO CONEXÕES E ACESSÓRIOS, INSTALAÇÃO APARENTE - FORNECIMENTO E INSTALAÇÃO	M	118,00
ELETRODUTO RÍGIDO ROSCÁVEL, PVC, DN 25 MM (3/4"), INCLUSO CONEXÕES - FORNECIMENTO E INSTALAÇÃO	M	118,00
RASGO EM ALVENARIA PARA ELETRODUTOS COM DIAMETROS MENORES OU IGUAIS A 40 MM. AF_05/2015	M	118,00
CHUMBAMENTO EM ALVENARIA PARA ELETRODUTOS COM DIAMETROS MENORES OU IGUAIS A 40 MM. AF_05/2015	M	118,00
ELETRODUTO RIGIDO ROSCÁVEL, PVC, DN 32 MM (1"), INCLUSO CONEXÕES E ACESSÓRIOS, INSTALAÇÃO APARENTE - FORNECIMENTO E INSTALAÇÃO	M	30,00
ELETRODUTO RIGIDO ROSCÁVEL, PVC, DN 32 MM (1"), INCLUSO CONEXÕES - FORNECIMENTO E INSTALAÇÃO	M	30,00
RASGO EM ALVENARIA PARA ELETRODUTOS COM DIAMETROS MENORES OU IGUAIS A 40 MM. AF_05/2015	M	30,00
CHUMBAMENTO EM ALVENARIA PARA ELETRODUTOS COM DIAMETROS MENORES OU IGUAIS A 40 MM. AF_05/2015	M	30,00
PERFILADO PERFURADO COM TAMPA 38X38X6000MM-CHAPA 18, INCLUSO ACESSÓRIOS E CONEXÕES - FORNECIMENTO E INSTALAÇÃO	M	27,00
CABO FLEXÍVEL ISOL. 750V - #2,5MM² - AFUMEX GREEN	M	600,00
CABO FLEXÍVEL ISOL. 750V - #6,0MM² - AFUMEX GREEN	M	400,00
QD-1-3		
QD-1-3 - QUADRO DE DISTRIBUIÇÃO EM CHAPA DE AÇO 16USG, PINTURA EM EPÓXI COR BEGE, COM TRINCO, BARRAMENTOS EM COBRE, ESPELHO INTERNO C/ PLAQUETAS DE IDENTIFICAÇÃO EM ACRÍLICO PARA CADA CIRCUITO E PORTA PROJETO. DEVERÁ ATENDER O SOLICITADO NO DIAGRAMA UNIFILAR EM PROJETO, REF VIRTUS, VR PAINEIS	UN	1,00
DISJUNTOR TERMOMAGNÉTICO TRIPOLAR 80A CAPAC. INTERRUP. MIN. 18KA, REF EZC100N	UN	1,00
DISJUNTOR TRIPOLAR TIPO DIN, CORRENTE NOMINAL DE 20A - FORNECIMENTO E INSTALAÇÃO. AF_04/2016	UN	1,00
DISJUNTOR MONOPOLAR TIPO DIN, CORRENTE NOMINAL DE 32A - FORNECIMENTO E INSTALAÇÃO. AF_04/2016	UN	10,00
DISJUNTOR MONOPOLAR TIPO DIN, CORRENTE NOMINAL DE 20A - FORNECIMENTO E INSTALAÇÃO. AF_04/2016	UN	15,00
DISJUNTOR MONOPOLAR TIPO DIN, CORRENTE NOMINAL DE 16A - FORNECIMENTO E INSTALAÇÃO. AF_04/2016	UN	3,00
MULTIMEDIDOR DE ENERGIA PARA PARA MEDIÇÃO INDIRETA, COM COMUNICAÇÃO RS485 - REF: MULT-K 120 KRON MEDIDORES, COMPATÍVEL COM SISTEMA DE GERENCIAMENTO SMART GATE GESTAL.	UN	1,00
INTERRUPTOR DIFERENCIAL TETRAPOLAR 4X63A SENS. 30MA	UN	2,00

CAT nº: 0720240002274
Selo: 07-28101
Página: 32

DISPOSITIVO DPS CLASSE II, 1 POLO, TENSAO MAXIMA DE 275 V, CORRENTE MAXIMA DE *45* KA (TIPO AC)	UN	4,00
CONDUTOR DE COBRE FLEX. ISOL. 1KV - 90º - #25MM² - AFUMEX	M	136,00
CONDUTOR DE COBRE FLEX. ISOL. 1KV - 90º - #16MM² - AFUMEX	M	34,00
TERMINAL DE COMPRESSÃO #25MM² - FORNECIMENTO E INSTALAÇÃO	UN	8,00
TERMINAL DE COMPRESSÃO #16MM² - FORNECIMENTO E INSTALAÇÃO	UN	2,00
ELETRODUTO RÍGIDO ROSCÁVEL, PVC, DN 60 MM (2"), INSTALAÇÃO APARENTE - FORNECIMENTO E INSTALAÇÃO	M	16,00
UNIDUT CÔNICO Ø2" COM BUCHA E ARRUELA DE ALUMÍNIO Ø2"	UN	4,00
EQUIPAMENTOS QD-1-3		
LUMINÁRIA HERMÉTICA, TUBOLED QUADRADA DE EMBUTIR EM FORROS MODULARES 62,5X62,5 CM, COM 4 LAMPADAS T8, 5000K - REF CHT02-E416, REFLETOR: FACETADO EM ALUMÍNIO ALTO BRILHO, DIFUSOR: DIFUSOR OPCIONAL EM POLIESTIRENO TRANSLÚCIDO (ACL) OU POLIESTIRENO (AC).. LUMICENTER OU SIMILAR.	UN	41,00
LUMINÁRIA QUADRADA TIPO PLAFON 260X260MM, DE EMBUTIR, COM DUAS LÂMPADAS BULBO LED A60 DE 9W - 5000K - CORPO: AÇO FOSFATIZADA COM PINTURA DE ALTA RESISTÊNCIA MICROTEXTURIZADA NA COR BRANCA - DIFUSOR: POLIESTIRENO TRANSPARENTE OU LEITOSO. REF: PF65-E2E27ACT - LUMINCENTER.	UN	55,00
LUMINÁRIA HOSPITALAR PARA LÂMPADAS LED T8 21W, COM INTERRUPTOR INSTALADO NA CABECEIRA DA LUMINÁRIA E TECLA AUXILIAR PENDENTE. IDEAL PARA QUARTOS DE HOTEL OU HOSPITALARES. REFERÊNCIA: CES09-S	UN	19,00
ARANDELA LUMIDEC REF. EX02S EM ALUM. EXTRUDADO, PINTURA MICROTEX. BRANCA, COM LÂMPADA LED DE BULBO 9W SOQUETE E27	UN	14,00
LUMINÁRIA DE EMERGÊNCIA, COM 30 LÂMPADAS LED DE 2 W, SEM REATOR - FORNECIMENTO E INSTALAÇÃO. AF_02/2020	UN	7,00
SAÍDA LATERAL 1/2" + PRENSA CABO + EXTENSÃO DE 1,5M EM CABO PP 3X2,5MM2 + PLUG MACHO E FÊMEA 10A	UN	96,00
INTERRUPTOR PARALELO (1 MÓDULO), 10A/250V, INCLUINDO SUPORTE E PLACA - FORNECIMENTO E INSTALAÇÃO. AF_12/2015	UN	2,00
INTERRUPTOR SIMPLES (1 MÓDULO), 10A/250V, INCLUINDO SUPORTE E PLACA - FORNECIMENTO E INSTALAÇÃO. AF_12/2015	UN	23,00
INTERRUPTOR PARALELO (2 MÓDULOS), 10A/250V, INCLUINDO SUPORTE E PLACA - FORNECIMENTO E INSTALAÇÃO. AF_12/2015	UN	2,00
INTERRUPTOR SIMPLES (2 MÓDULOS), 10A/250V, INCLUINDO SUPORTE E PLACA - FORNECIMENTO E INSTALAÇÃO. AF_12/2015	UN	3,00
INTERRUPTOR SIMPLES (3 MÓDULOS), 10A/250V, INCLUINDO SUPORTE E PLACA - FORNECIMENTO E INSTALAÇÃO. AF_12/2015	UN	4,00
TOMADA BAIXA DE EMBUTIR (1 MÓDULO), 2P+T 20 A, INCLUINDO SUPORTE E PLACA - FORNECIMENTO E INSTALAÇÃO. AF_12/2015	UN	105,00
TOMADA 32A/220V 2P+T - TAMPA AZUL (PADRÃO STECK DE EMBUTIR) EM CX. 4"X2"	UN	11,00
TOMADA BAIXA DE EMBUTIR (2 MÓDULOS), 2P+T 20 A, INCLUINDO SUPORTE E PLACA - FORNECIMENTO E INSTALAÇÃO. AF_12/2015	UN	3,00
PONTO ELETRICO COM PLACA DE SAIDA DE FIO - EM CX. 4"X2"	UN	9,00
PONTO ELETRICO COM PLACA DE SAÍDA DE FIO - EM CX. 4"X2"	UN	18,00
CAIXA RETANGULAR 4" X 2" MÉDIA (1,30 M DO PISO), PVC, INSTALADA EM PAREDE - FORNECIMENTO E INSTALAÇÃO. AF_12/2015	UN	359,00
CAIXA RETANGULAR 4" X 4" MÉDIA (1,30 M DO PISO), PVC, INSTALADA EM PAREDE - FORNECIMENTO E INSTALAÇÃO. AF_12/2015	UN	3,00
CAIXA DE PASSAGEM PVC 4"X 4" C/ 4 TOMADAS 20A/220V MIOLO BRANCO(PADRÃO BRASILEIRO) + INTERRUPTOR 2 TECLAS SIMPLES PARA ACIONAMENTO DA LUMINÁRIA DE TETO E NO PAINEL.	UN	19,00
ELETRODUTO RÍGIDO ROSCÁVEL, PVC, DN 25 MM (3/4"), INCLUSO CONEXÕES E ACESSÓRIOS, INSTALAÇÃO APARENTE - FORNECIMENTO E INSTALAÇÃO	M	424,00
ELETRODUTO RÍGIDO ROSCÁVEL, PVC, DN 25 MM (3/4"), INCLUSO CONEXÕES - FORNECIMENTO E INSTALAÇÃO	M	424,00
RASGO EM ALVENARIA PARA ELETRODUTOS COM DIAMETROS MENORES OU IGUAIS A 40 MM. AF_05/2015	M	424,00
CHUMBAMENTO EM ALVENARIA PARA ELETRODUTOS COM DIAMETROS MENORES OU IGUAIS A 40 MM. AF_05/2015	M	424,00
ELETRODUTO RÍGIDO ROSCÁVEL, PVC, DN 32 MM (1"), INCLUSO CONEXÕES E ACESSÓRIOS, INSTALAÇÃO APARENTE - FORNECIMENTO E INSTALAÇÃO	M	42,00
ELETRODUTO RÍGIDO ROSCÁVEL, PVC, DN 32 MM (1"), INCLUSO CONEXÕES - FORNECIMENTO E INSTALAÇÃO	M	42,00
RASGO EM ALVENARIA PARA ELETRODUTOS COM DIAMETROS MENORES OU IGUAIS A 40 MM. AF_05/2015	M	42,00
CHUMBAMENTO EM ALVENARIA PARA ELETRODUTOS COM DIAMETROS MENORES OU IGUAIS A 40 MM. AF_05/2015	M	42,00
PERFILADO PERFURADO COM TAMPA 38X38X6000MM CHAPA 18, INCLUSO ACESSÓRIOS E CONEXÕES - FORNECIMENTO E INSTALAÇÃO	M	63,00
ELETROCALHA PERFURADA 200X100MM, CHAPA 18, INCLUSO ACESSÓRIOS E CONEXÕES	M	24,00
CABO FLEXÍVEL ISOL. 750V - #2,5MM² - AFUMEX GREEN	M	2.850,00
CABO FLEXÍVEL ISOL. 750V - #6,0MM² - AFUMEX GREEN	M	800,00
QD-2-1		
QD-2-1 - QUADRO DE DISTRIBUIÇÃO EM CHAPA DE AÇO 16USG, PINTURA EM EPÓXI COR BEGE, COM TRINCO, BARRAMENTOS EM COBRE, ESPELHO INTERNO C/ PLAQUETAS DE IDENTIFICAÇÃO EM ACRÍLICO PARA CADA CIRCUITO E PORTA PROJETO. DEVERÁ ATENDER O SOLICITADO NO DIAGRAMA UNIFILAR EM PROJETO	UN	1,00
DISJUNTOR TERMOMAGNÉTICO TRIPOLAR 80A CAPAC. INTERRUP. MIN. 18KA, REF.EZC100N	UN	1,00
DISJUNTOR TRIPOLAR TIPO DIN, CORRENTE NOMINAL DE 20A - FORNECIMENTO E INSTALAÇÃO. AF_04/2016	UN	1,00
DISJUNTOR MONOPOLAR TIPO DIN, CORRENTE NOMINAL DE 32A - FORNECIMENTO E INSTALAÇÃO. AF_04/2016	UN	6,00
DISJUNTOR MONOPOLAR TIPO DIN, CORRENTE NOMINAL DE 20A - FORNECIMENTO E INSTALAÇÃO. AF_04/2016	UN	20,00
DISJUNTOR MONOPOLAR TIPO DIN, CORRENTE NOMINAL DE 16A - FORNECIMENTO E INSTALAÇÃO. AF_04/2016	UN	3,00
MULTIMEDIDOR DE ENERGIA PARA PARA MEDIÇÃO INDIRETA, COM COMUNICAÇÃO RS485 - REF: MULT-K 120 KRON MEDIDORES, COMPATIVEL COM SISTEMA DE GERENCIAMENTO SMART GATE GESTAL.	UN	1,00
INTERRUPTOR DIFERENCIAL TETRAPOLAR 4X63A SENS. 30MA	UN	2,00
DISPOSITIVO DPS CLASSE II, 1 POLO, TENSAO MAXIMA DE 275 V, CORRENTE MAXIMA DE *45* KA (TIPO AC)	UN	4,00

CAT nº: 0720240002274
Selo: 07-28102
Página: 33

CONDUTOR DE COBRE FLEX. ISOL. 1KV - 90º - #25MM² - AFUMEX	M	164,00
CONDUTOR DE COBRE FLEX. ISOL. 1KV - 90º - #16MM² - AFUMEX	M	41,00
TERMINAL DE COMPRESSÃO #25MM² - FORNECIMENTO E INSTALAÇÃO	UN	8,00
TERMINAL DE COMPRESSÃO #16MM² - FORNECIMENTO E INSTALAÇÃO	UN	2,00
ELETRODUTO RÍGIDO ROSCÁVEL, PVC, DN 60 MM (2"), INSTALAÇÃO APARENTE - FORNECIMENTO E INSTALAÇÃO	M	19,00
UNIDUT CÔNICO Ø2" COM BUCHA E ARRUELA DE ALUMÍNIO Ø2"	UN	6,00
EQUIPAMENTOS QD-2-1		
LUMINÁRIA HERMÉTICA, TUBOLED QUADRADA DE EMBUTIR EM FORROS MODULARES 62,5X62,5 CM, COM 4 LAMPADAS T8, 5000K - REF CHT02-E416, REFLETOR: FACETADO EM ALUMÍNIO ALTO BRILHO, DIFUSOR: DIFUSOR OPCIONAL EM POLIESTIRENO TRANSLÚCIDO (ACL) OU POLIESTIRENO (AC).. LUMICENTER OU SIMILAR.	UN	74,00
LUMINÁRIA QUADRADA TIPO PLAFON 260X260MM, DE EMBUTIR, COM DUAS LÂMPADAS BULBO LED A60 DE 9W - 5000K - CORPO: AÇO FOSFATIZADA COM PINTURA DE ALTA RESISTÊNCIA MICROTEXTURIZADA NA COR BRANCA - DIFUSOR: POLIESTIRENO TRANSPARENTE OU LEITOSO. REF: PF6S-E2E27ACT - LUMINCENTER.	UN	17,00
LUMINARIA DE EMERGÊNCIA, COM 30 LÂMPADAS LED DE 2 W, SEM REATOR - FORNECIMENTO E INSTALAÇÃO. AF_02/2020	UN	4,00
SAÍDA LATERAL 1/2" + PRENSA CABO + EXTENSÃO DE 1,5M EM CABO PP 3X2,5MM2 + PLUG MACHO E FÊMEA 10A	UN	91,00
INTERRUPTOR INTERMEDIÁRIO (1 MÓDULO), 10A/250V, INCLUINDO SUPORTE E PLACA - FORNECIMENTO E INSTALAÇÃO. AF_09/2017	UN	1,00
INTERRUPTOR C/ 1 TECLA SIMPLES + TOMADA 20A/220V PADRÃO BRASILEIRO EM CX. 4"X2"	UN	2,00
INTERRUPTOR SIMPLES (1 MÓDULO), 10A/250V, INCLUINDO SUPORTE E PLACA - FORNECIMENTO E INSTALAÇÃO. AF_12/2015	UN	42,00
INTERRUPTOR SIMPLES (2 MÓDULOS) COM INTERRUPTOR PARALELO (1 MÓDULO), 10A/250V, INCLUINDO SUPORTE E PLACA - FORNECIMENTO E INSTALAÇÃO. AF_12/2015	UN	2,00
INTERRUPTOR SIMPLES (2 MÓDULOS), 10A/250V, INCLUINDO SUPORTE E PLACA - FORNECIMENTO E INSTALAÇÃO. AF_12/2015	UN	1,00
INTERRUPTOR SIMPLES (3 MÓDULOS), 10A/250V, INCLUINDO SUPORTE E PLACA - FORNECIMENTO E INSTALAÇÃO. AF_12/2015	UN	1,00
TOMADA BAIXA DE EMBUTIR (1 MÓDULO), 2P+T 20 A, INCLUINDO SUPORTE E PLACA - FORNECIMENTO E INSTALAÇÃO. AF_12/2015	UN	101,00
TOMADA 32A/220V 2P+T - TAMPA AZUL (PADRÃO STECK DE EMBUTIR) EM CX. 4"X2"	UN	20,00
TOMADA BAIXA DE EMBUTIR (2 MÓDULOS), 2P+T 20 A, INCLUINDO SUPORTE E PLACA - FORNECIMENTO E INSTALAÇÃO. AF_12/2015	UN	16,00
PONTO ELETRICO COM PLACA DE SAÍDA DE FIO - EM CX. 4"X2"	UN	6,00
CAIXA RETANGULAR 4" X 2" MÉDIA (1,30 M DO PISO), PVC, INSTALADA EM PAREDE - FORNECIMENTO E INSTALAÇÃO. AF_12/2015	UN	176,00
CAIXA RETANGULAR 4" X 4" MÉDIA (1,30 M DO PISO), PVC, INSTALADA EM PAREDE - FORNECIMENTO E INSTALAÇÃO. AF_12/2015	UN	16,00
CAIXA DE PASSAGEM PVC 4"X 4" COM 10 TOMADAS 20A/220V - MIOLO PRETO (PADRÃO BRASILEIRO) PARA ESTATIVA	UN	20,00
ELETRODUTO RÍGIDO ROSCÁVEL, PVC, DN 25 MM (3/4"), INCLUSO CONEXÕES E ACESSÓRIOS, INSTALAÇÃO APARENTE - FORNECIMENTO E INSTALAÇÃO	M	384,00
ELETRODUTO RÍGIDO ROSCÁVEL, PVC, DN 25 MM (3/4"), INCLUSO CONEXÕES - FORNECIMENTO E INSTALAÇÃO	M	384,00
RASGO EM ALVENARIA PARA ELETRODUTOS COM DIAMETROS MENORES OU IGUAIS A 40 MM. AF_05/2015	M	384,00
CHUMBAMENTO EM ALVENARIA PARA ELETRODUTOS COM DIAMETROS MENORES OU IGUAIS A 40 MM. AF_05/2015	M	384,00
ELETRODUTO RÍGIDO ROSCÁVEL, PVC, DN 32 MM (1"), INCLUSO CONEXÕES E ACESSÓRIOS, INSTALAÇÃO APARENTE - FORNECIMENTO E INSTALAÇÃO	M	51,00
ELETRODUTO RÍGIDO ROSCÁVEL, PVC, DN 32 MM (1"), INCLUSO CONEXÕES - FORNECIMENTO E INSTALAÇÃO	M	51,00
RASGO EM ALVENARIA PARA ELETRODUTOS COM DIAMETROS MENORES OU IGUAIS A 40 MM. AF_05/2015	M	51,00
CHUMBAMENTO EM ALVENARIA PARA ELETRODUTOS COM DIAMETROS MENORES OU IGUAIS A 40 MM. AF_05/2015	M	51,00
PERFILADO PERFURADO COM TAMPA 38X38X6000MM CHAPA 18, INCLUSO ACESSÓRIOS E CONEXÕES - FORNECIMENTO E INSTALAÇÃO	M	48,00
ELETROCALHA PERFURADA 200X100MM, CHAPA 18, INCLUSO ACESSÓRIOS E CONEXÕES	M	21,00
CABO FLEXÍVEL ISOL. 750V - #2,5MM² - AFUMEX GREEN	M	1.950,00
CABO FLEXÍVEL ISOL. 750V - #6,0MM² - AFUMEX GREEN	M	480,00
QD-2-2		
QD-2-2 - QUADRO DE DISTRIBUIÇÃO EM CHAPA DE AÇO 16USG, PINTURA EM EPÓXI COR BEGE, COM TRINCO, BARRAMENTOS EM COBRE, ESPELHO INTERNO C/ PLAQUETAS DE IDENTIFICAÇÃO EM ACRÍLICO PARA CADA CIRCUITO E PORTA PROJETO. DEVERÁ ATENDER O SOLICITADO NO DIAGRAMA UNIFILAR EM PROJETO	UN	1,00
DISJUNTOR TERMOMAGNÉTICO TRIPOLAR 80A CAPAC. INTERRUP. MIN. 18KA, REF EZC100N	UN	1,00
DISJUNTOR TRIPOLAR TIPO DIN, CORRENTE NOMINAL DE 20A - FORNECIMENTO E INSTALAÇÃO. AF_04/2016	UN	2,00
DISJUNTOR MONOPOLAR TIPO DIN, CORRENTE NOMINAL DE 32A - FORNECIMENTO E INSTALAÇÃO. AF_04/2016	UN	11,00
DISJUNTOR MONOPOLAR TIPO DIN, CORRENTE NOMINAL DE 20A - FORNECIMENTO E INSTALAÇÃO. AF_04/2016	UN	15,00
DISJUNTOR MONOPOLAR TIPO DIN, CORRENTE NOMINAL DE 16A - FORNECIMENTO E INSTALAÇÃO. AF_04/2016	UN	3,00
MULTIMEDIDOR DE ENERGIA PARA PARA MEDIÇÃO INDIRETA, COM COMUNICAÇÃO RS485 - REF. MULT-K 120 KRON MEDIDORES, COMPATÍVEL COM SISTEMA DE GERENCIAMENTO SMART GATE GESTAL.	UN	1,00
INTERRUPTOR DIFERENCIAL TETRAPOLAR 4X63A SENS. 30MA	UN	2,00
DISPOSITIVO DPS CLASSE II, 1 POLO, TENSAO MAXIMA DE 275 V, CORRENTE MAXIMA DE *45* KA (TIPO AC)	UN	4,00
CONDUTOR DE COBRE FLEX. ISOL. 1KV - 90º - #25MM² - AFUMEX	M	172,00
CONDUTOR DE COBRE FLEX. ISOL. 1KV - 90º - #16MM² - AFUMEX	M	43,00

CAT nº: 07202400022274
Selo: 07-28103
Página: 34

TERMINAL DE COMPRESSÃO #25MM² - FORNECIMENTO E INSTALAÇÃO	UN	8,00
TERMINAL DE COMPRESSÃO #16MM² - FORNECIMENTO E INSTALAÇÃO	UN	2,00
ELETRODUTO RÍGIDO ROSCÁVEL, PVC, DN 60 MM (2"), INSTALAÇÃO APARENTE - FORNECIMENTO E INSTALAÇÃO	M	19,00
UNIDUT CÔNICO Ø2" COM BUCHA E ARRUELA DE ALUMINIO Ø2"	UN	6,00
EQUIPAMENTOS QD-2-2		
LUMINÁRIA HERMÉTICA, TUBOLED QUADRADA DE EMBUTIR EM FORROS MODULARES 62,5X62,5 CM, COM 4 LAMPADAS T8, 5000K - REF CHT02-E416, REFLETOR: FACETADO EM ALUMÍNIO ALTO BRILHO, DIFUSOR: DIFUSOR OPCIONAL EM POLIESTIRENO TRANSLÚCIDO (ACL) OU POLIESTIRENO (AC).. LUMICENTER OU SIMILAR.	UN	53,00
LUMINÁRIA QUADRADA TIPO PLAFON 260X260MM, DE EMBUTIR, COM DUAS LÂMPADAS BULBO LED A60 DE 9W - 5000K - CORPO: AÇO FOSFATIZADA COM PINTURA DE ALTA RESISTÊNCIA MICROTEXTURIZADA NA COR BRANCA - DIFUSOR: POLIESTIRENO TRANSPARENTE OU LEITOSO. REF: PF65-E2E27ACT - LUMINCENTER.	UN	54,00
LUMINÁRIA HOSPITALAR PARA LÂMPADAS LED T8 21W, COM INTERRUPTOR INSTALADO NA CABECEIRA DA LUMINÁRIA E TECLA AUXILIAR PENDENTE. IDEAL PARA QUARTOS DE HOTEL OU HOSPITALARES. REFERÊNCIA: CES09-S	UN	19,00
ARANDELA LUMIDEC REF. EX025 EM ALUM. EXTRUDADO, PINTURA MICROTEX. BRANCA, COM LÂMPADA LED DE BULBO 9W SOQUETE E27	UN	14,00
ARANDELA LUMIDEC REF. EX025 EM ALUM. EXTRUDADO, PINTURA MICROTEX. BRANCA, COM LÂMPADA LED DE BULBO 9W SOQUETE E27	UN	2,00
LUMINÁRIA DE EMERGÊNCIA, COM 30 LÂMPADAS LED DE 2 W, SEM REATOR - FORNECIMENTO E INSTALAÇÃO. AF_02/2020	UN	11,00
SAÍDA LATERAL 1/2" + PRENSA CABO + EXTENSÃO DE 1,5M EM CABO PP 3X2,5MM2 + PLUG MACHO E FÊMEA 10A	UN	107,00
INTERRUPTOR PARALELO (1 MÓDULO), 10A/250V, INCLUINDO SUPORTE E PLACA - FORNECIMENTO E INSTALAÇÃO. AF_12/2015	UN	1,00
INTERRUPTOR C/ 1 TECLA SIMPLES + 3 TECLAS PARALELA EM CX. 4"X4"	UN	1,00
INTERRUPTOR SIMPLES (1 MÓDULO), 10A/250V, INCLUINDO SUPORTE E PLACA - FORNECIMENTO E INSTALAÇÃO. AF_12/2015	UN	24,00
INTERRUPTOR PARALELO (2 MÓDULOS), 10A/250V, INCLUINDO SUPORTE E PLACA - FORNECIMENTO E INSTALAÇÃO. AF_12/2015	UN	1,00
INTERRUPTOR SIMPLES (2 MÓDULOS), 10A/250V, INCLUINDO SUPORTE E PLACA - FORNECIMENTO E INSTALAÇÃO. AF_12/2015	UN	6,00
INTERRUPTOR SIMPLES (3 MÓDULOS), 10A/250V, INCLUINDO SUPORTE E PLACA - FORNECIMENTO E INSTALAÇÃO. AF_12/2015	UN	4,00
TOMADA BAIXA DE EMBUTIR (1 MÓDULO), 2P+T 20 A, INCLUINDO SUPORTE E PLACA - FORNECIMENTO E INSTALAÇÃO. AF_12/2015	UN	112,00
TOMADA 32A/220V 2P+T - TAMPA AZUL (PADRÃO STECK DE EMBUTIR) EM CX. 4"X2"	UN	11,00
TOMADA BAIXA DE EMBUTIR (2 MÓDULOS), 2P+T 20 A, INCLUINDO SUPORTE E PLACA - FORNECIMENTO E INSTALAÇÃO. AF_12/2015	UN	2,00
PONTO ELETRICO COM PLACA DE SAÍDA DE FIO - EM CX. 4"X2"	UN	10,00
PONTO ELETRICO COM PLACA DE SAÍDA DE FIO - EM CX. 4"X2"	UN	24,00
CAIXA RETANGULAR 4" X 2" MÉDIA (1,30 M DO PISO), PVC, INSTALADA EM PAREDE - FORNECIMENTO E INSTALAÇÃO. AF_12/2015	UN	169,00
CAIXA RETANGULAR 4" X 4" MÉDIA (1,30 M DO PISO), PVC, INSTALADA EM PAREDE - FORNECIMENTO E INSTALAÇÃO. AF_12/2015	UN	3,00
CAIXA DE PASSAGEM PVC 4"X 4" C/ 4 TOMADAS 20A/220V MIOLO BRANCO(PADRÃO BRASILEIRO) + INTERRUPTOR 2 TECLAS SIMPLES PARA ACIONAMENTO DA LUMINÁRIA DE TETO E NO PAINEL.	UN	19,00
ELETRODUTO RÍGIDO ROSCÁVEL, PVC, DN 25 MM (3/4"), INCLUSO CONEXÕES E ACESSÓRIOS, INSTALAÇÃO APARENTE - FORNECIMENTO E INSTALAÇÃO	M	530,00
ELETRODUTO RÍGIDO ROSCÁVEL, PVC, DN 25 MM (3/4"), INCLUSO CONEXÕES - FORNECIMENTO E INSTALAÇÃO	M	530,00
RASGO EM ALVENARIA PARA ELETRODUTOS COM DIAMETROS MENORES OU IGUAIS A 40 MM. AF_05/2015	M	530,00
CHUMBAMENTO EM ALVENARIA PARA ELETRODUTOS COM DIAMETROS MENORES OU IGUAIS A 40 MM. AF_05/2015	M	530,00
ELETRODUTO RÍGIDO ROSCÁVEL, PVC, DN 32 MM (1"), INCLUSO CONEXÕES E ACESSÓRIOS, INSTALAÇÃO APARENTE - FORNECIMENTO E INSTALAÇÃO	M	54,00
ELETRODUTO RÍGIDO ROSCÁVEL, PVC, DN 32 MM (1"), INCLUSO CONEXÕES - FORNECIMENTO E INSTALAÇÃO	M	54,00
RASGO EM ALVENARIA PARA ELETRODUTOS COM DIAMETROS MENORES OU IGUAIS A 40 MM. AF_05/2015	M	54,00
CHUMBAMENTO EM ALVENARIA PARA ELETRODUTOS COM DIAMETROS MENORES OU IGUAIS A 40 MM. AF_05/2015	M	54,00
PERFILADO PERFURADO COM TAMPA 38X38X6000MM CHAPA 18, INCLUSO ACESSÓRIOS E CONEXÕES - FORNECIMENTO E INSTALAÇÃO	M	84,00
ELETROCALHA PERFURADA 200X100MM, CHAPA 18, INCLUSO ACESSÓRIOS E CONEXÕES	M	30,00
CABO FLEXÍVEL ISOL. 750V - #2,5MM² - AFUMEX GREEN	M	3.000,00
CABO FLEXÍVEL ISOL. 750V - #6,0MM² - AFUMEX GREEN	M	880,00
QD-AC-1		
QD-AC-1 - QUADRO DE DISTRIBUIÇÃO EM CHAPA DE AÇO 16USG, PINTURA EM EPÓXI COR BEGE, COM TRINCO, BARRAMENTOS EM COBRE, ESPELHO INTERNO C/ PLAQUETAS DE IDENTIFICAÇÃO EM ACRÍLICO PARA CADA CIRCUITO E PORTA PROJETO. DEVERÁ ATENDER O SOLICITADO NO DIAGRAMA UNIFILAR EM PROJETO	UN	1,00
DISJUNTOR TERMOMAGNETICO TRIPOLAR EM CAIXA MOLDADA 175 A 225A 240V. FORNECIMENTO E INSTALACAO	UN	1,00
DISJUNTOR TRIPOLAR TIPO DIN, CORRENTE NOMINAL DE 50A - FORNECIMENTO E INSTALAÇÃO. AF_04/2016	UN	3,00
DISJUNTOR TRIPOLAR TIPO DIN, CORRENTE NOMINAL DE 40A - FORNECIMENTO E INSTALAÇÃO. AF_04/2016	UN	2,00
DISJUNTOR TRIPOLAR TIPO DIN, CORRENTE NOMINAL DE 32A - FORNECIMENTO E INSTALAÇÃO. AF_04/2016	UN	3,00
DISJUNTOR TRIPOLAR TIPO DIN, CORRENTE NOMINAL DE 25A - FORNECIMENTO E INSTALAÇÃO. AF_04/2016	UN	2,00
DISJUNTOR TRIPOLAR TIPO DIN, CORRENTE NOMINAL DE 20A - FORNECIMENTO E INSTALAÇÃO. AF_04/2016	UN	2,00
TRANSFORMADOR DE CORRENTE DE MEDIÇÃO, PARA MEDIÇÃO INDIRETA, 200-5A, COM INVÓLUCRO EM CAIXA TERMOPLÁSTICA PARA APLICAÇÃO EM BAIXA TENSÃO	UN	3,00
MULTIMEDIDOR DE ENERGIA PARA MEDIÇÃO INDIRETA, COM COMUNICAÇÃO RS485 - REF: MULT-K05 KRON MEDIDORES, COMPATÍVEL COM SISTEMA DE GERENCIAMENTO SMART GATE GESTAL	UN	1,00

CAT nº: 0720240002274
Selo: 07-28104
Página: 35

DISPOSITIVO DPS CLASSE II, 1 POLO, TENSAO MAXIMA DE 275 V, CORRENTE MAXIMA DE *45* KA (TIPO AC)	UN	4,00
CONDUTOR DE COBRE FLEX. ISOL. 1KV - 90º - #95MM² - AFUMEX	M	72,00
CONDUTOR DE COBRE FLEX. ISOL. 1KV - 90º - #50MM² - AFUMEX	M	18,00
TERMINAL DE COMPRESSÃO #95MM² - FORNECIMENTO E INSTALAÇÃO	UN	8,00
TERMINAL DE COMPRESSÃO #50MM² - FORNECIMENTO E INSTALAÇÃO	UN	2,00
ELETRODUTO FLEXÍVEL Ø3" COM ACESSÓRIOS DE FIXAÇÃO	M	16,00
UNIDUT CÔNICO Ø3" COM BUCHA E ARRUELA DE ALUMÍNIO Ø3"	UN	4,00
EQUIPAMENTOS QD-AC-1		
ELETRODUTO RÍGIDO ROSCÁVEL, PVC, DN 32 MM (1"), INCLUSO CONEXÕES - FORNECIMENTO E INSTALAÇÃO	M	18,00
RASGO EM ALVENARIA PARA ELETRODUTOS COM DIAMETROS MENORES OU IGUAIS A 40 MM. AF_05/2015	M	18,00
CHUMBAMENTO EM ALVENARIA PARA ELETRODUTOS COM DIAMETROS MENORES OU IGUAIS A 40 MM. AF_05/2015	M	18,00
ELETRODUTO RÍGIDO ROSCÁVEL, PVC, DN 60 MM (2"), INCLUSO CONEXÕES - FORNECIMENTO E INSTALAÇÃO	M	48,00
RASGO EM ALVENARIA PARA ELETRODUTOS COM DIÂMETROS MAIORES QUE 40 MM E MENORES OU IGUAIS A 75 MM	M	48,00
CHUMBAMENTO EM ALVENARIA PARA ELETRODUTOS COM DIÂMETROS MAIORES QUE 40 MM E MENORES OU IGUAIS A 75 MM	M	48,00
LEITO PARA CABOS TIPO MÉDIO GALVANIZADO A FOGO, COM TAMPA 2 AGUAS. DIMENSÕES: 200MM (LARGURA) X 100MM (ALTURA) X 3000MM (COMPRIMENTO DA BARRA)	M	21,00
LEITO PARA CABOS TIPO MÉDIO GALVANIZADO A FOGO. DIMENSÕES: 200MM (LARGURA) X 100MM (ALTURA) X 3000MM (COMPRIMENTO DA BARRA)	M	9,00
QD-AC-2		
QD-AC-2 - QUADRO DE DISTRIBUIÇÃO EM CHAPA DE AÇO 16USG, PINTURA EM EPÓXI COR BEGE, COM TRINCO, BARRAMENTOS EM COBRE, ESPELHO INTERNO C/ PLAQUETAS DE IDENTIFICAÇÃO EM ACRÍLICO PARA CADA CIRCUITO E PORTA PROJETO. DEVERÁ ATENDER O SOLICITADO NO DIAGRAMA UNIFILAR EM PROJETO	UN	1,00
DISJUNTOR TERMOMAGNETICO TRIPOLAR EM CAIXA MOLDADA 250A 600V, FORNECIMENTO E INSTALACAO	UN	1,00
DISJUNTOR TRIPOLAR TIPO DIN, CORRENTE NOMINAL DE 50A - FORNECIMENTO E INSTALAÇÃO. AF_04/2016	UN	1,00
DISJUNTOR TRIPOLAR TIPO DIN, CORRENTE NOMINAL DE 40A - FORNECIMENTO E INSTALAÇÃO. AF_04/2016	UN	4,00
DISJUNTOR TRIPOLAR TIPO DIN, CORRENTE NOMINAL DE 32A - FORNECIMENTO E INSTALAÇÃO. AF_04/2016	UN	6,00
DISJUNTOR TRIPOLAR TIPO DIN, CORRENTE NOMINAL DE 25A - FORNECIMENTO E INSTALAÇÃO. AF_04/2016	UN	4,00
DISJUNTOR TRIPOLAR TIPO DIN, CORRENTE NOMINAL DE 20A - FORNECIMENTO E INSTALAÇÃO. AF_04/2016	UN	3,00
TRANSFORMADOR DE CORRENTE DE MEDIÇÃO, PARA MEDIÇÃO INDIRETA, 250:5A, COM INVÓLUCRO EM CAIXA TERMOPLÁSTICA PARA APLICAÇÃO EM BAIXA TENSÃO	UN	3,00
MULTIMEDIDOR DE ENERGIA PARA MEDIÇÃO INDIRETA, COM COMUNICAÇÃO RS485 - REF: MULT-K05 KRÓN MEDIDORES, COMPATÍVEL COM SISTEMA DE GERENCIAMENTO SMART GATE GESTAL	UN	1,00
DISPOSITIVO DPS CLASSE II, 1 POLO, TENSAO MAXIMA DE 275 V, CORRENTE MAXIMA DE *45* KA (TIPO AC)	UN	4,00
CONDUTOR DE COBRE FLEX. ISOL. 1KV - 90º - #95MM² - AFUMEX	M	80,00
CONDUTOR DE COBRE FLEX. ISOL. 1KV - 90º - #50MM² - AFUMEX	M	20,00
TERMINAL DE COMPRESSÃO #95MM² - FORNECIMENTO E INSTALAÇÃO	UN	8,00
TERMINAL DE COMPRESSÃO #50MM² - FORNECIMENTO E INSTALAÇÃO	UN	2,00
ELETRODUTO FLEXÍVEL Ø3" COM ACESSÓRIOS DE FIXAÇÃO	M	16,00
UNIDUT CÔNICO Ø3" COM BUCHA E ARRUELA DE ALUMÍNIO Ø3"	UN	4,00
EQUIPAMENTOS QD-AC-2		
ELETRODUTO RÍGIDO ROSCÁVEL, PVC, DN 32 MM (1"), INCLUSO CONEXÕES - FORNECIMENTO E INSTALAÇÃO	M	78,00
RASGO EM ALVENARIA PARA ELETRODUTOS COM DIAMETROS MENORES OU IGUAIS A 40 MM. AF_05/2015	M	78,00
CHUMBAMENTO EM ALVENARIA PARA ELETRODUTOS COM DIAMETROS MENORES OU IGUAIS A 40 MM. AF_05/2015	M	78,00
ELETRODUTO RÍGIDO ROSCÁVEL, PVC, DN 60 MM (2"), INCLUSO CONEXÕES - FORNECIMENTO E INSTALAÇÃO	M	30,00
RASGO EM ALVENARIA PARA ELETRODUTOS COM DIÂMETROS MAIORES QUE 40 MM E MENORES OU IGUAIS A 75 MM	M	30,00
CHUMBAMENTO EM ALVENARIA PARA ELETRODUTOS COM DIÂMETROS MAIORES QUE 40 MM E MENORES OU IGUAIS A 75 MM	M	30,00
LEITO PARA CABOS TIPO MÉDIO GALVANIZADO A FOGO, COM TAMPA 2 AGUAS. DIMENSÕES: 200MM (LARGURA) X 100MM (ALTURA) X 3000MM (COMPRIMENTO DA BARRA)	M	36,00
LEITO PARA CABOS TIPO MÉDIO GALVANIZADO A FOGO. DIMENSÕES: 200MM (LARGURA) X 100MM (ALTURA) X 3000MM (COMPRIMENTO DA BARRA)	M	9,00
QD-AC-3		
QD-AC-3 - QUADRO DE DISTRIBUIÇÃO EM CHAPA DE AÇO 16USG, PINTURA EM EPÓXI COR BEGE, COM TRINCO, BARRAMENTOS EM COBRE, ESPELHO INTERNO C/ PLAQUETAS DE IDENTIFICAÇÃO EM ACRÍLICO PARA CADA CIRCUITO E PORTA PROJETO. DEVERÁ ATENDER O SOLICITADO NO DIAGRAMA UNIFILAR EM PROJETO	UN	1,00
DISJUNTOR TERMOMAGNÉTICO TRIPOLAR 100A CAPAC. INTERRUP. MIN. 25KA, REF EZC100N	UN	1,00
DISJUNTOR TRIPOLAR TIPO DIN, CORRENTE NOMINAL DE 50A - FORNECIMENTO E INSTALAÇÃO. AF_04/2016	UN	1,00
DISJUNTOR TRIPOLAR TIPO DIN, CORRENTE NOMINAL DE 25A - FORNECIMENTO E INSTALAÇÃO. AF_04/2016	UN	1,00
DISJUNTOR TRIPOLAR TIPO DIN, CORRENTE NOMINAL DE 20A - FORNECIMENTO E INSTALAÇÃO. AF_04/2016	UN	12,00
TRANSFORMADOR DE CORRENTE DE MEDIÇÃO, PARA MEDIÇÃO INDIRETA, 100:5A, COM INVÓLUCRO EM CAIXA TERMOPLÁSTICA PARA APLICAÇÃO EM BAIXA TENSÃO	UN	3,00

CAT nº: 07202400022274
Selo: 07-28105
Página: 36

MULTIMEDIDOR DE ENERGIA PARA PARA MEDIÇÃO INDIRETA, COM COMUNICAÇÃO RS485 - REF: MULT-K 120 KRON MEDIDORES, COMPATÍVEL COM SISTEMA DE GERENCIAMENTO SMART GATE GESTAL.	UN	1,00
DISPOSITIVO DPS CLASSE II, 1 POLO, TENSAO MAXIMA DE 275 V, CORRENTE MAXIMA DE *45* KA (TIPO AC)	UN	4,00
CONDUTOR DE COBRE FLEX. ISOL. 1KV - 90º - #35MM² - AFUMEX	M	204,00
CONDUTOR DE COBRE FLEX. ISOL. 1KV - 90º - #16MM² - AFUMEX	M	51,00
TERMINAL DE COMPRESSÃO #35MM² - FORNECIMENTO E INSTALAÇÃO	UN	8,00
TERMINAL DE COMPRESSÃO #16MM² - FORNECIMENTO E INSTALAÇÃO	UN	2,00
ELETRODUTO FLEXÍVEL Ø2" COM ACESSÓRIOS DE FIXAÇÃO	M	20,00
UNIDUT CÔNICO Ø2" COM BUCHA E ARRUELA DE ALUMÍNIO Ø2"	UN	4,00
EQUIPAMENTOS QD-AC-3		
CAIXA DE PASSAGEM METÁLICA MEDINDO (80X80X30CM)	UN	1,00
ELETRODUTO RÍGIDO ROSCÁVEL, PVC, DN 32 MM (1"), INCLUSO CONEXÕES - FORNECIMENTO E INSTALAÇÃO	M	78,00
RASGO EM ALVENARIA PARA ELETRODUTOS COM DIAMETROS MENORES OU IGUAIS A 40 MM. AF_05/2015	M	78,00
CHUMBAMENTO EM ALVENARIA PARA ELETRODUTOS COM DIAMETROS MENORES OU IGUAIS A 40 MM. AF_05/2015	M	78,00
ELETRODUTO RÍGIDO ROSCÁVEL, PVC, DN 60 MM (2"), INCLUSO CONEXÕES - FORNECIMENTO E INSTALAÇÃO	M	6,00
RASGO EM ALVENARIA PARA ELETRODUTOS COM DIÂMETROS MAIORES QUE 40 MM E MENORES OU IGUAIS A 75 MM	M	6,00
CHUMBAMENTO EM ALVENARIA PARA ELETRODUTOS COM DIÂMETROS MAIORES QUE 40 MM E MENORES OU IGUAIS A 75 MM	M	6,00
LEITO PARA CABOS TIPO MÉDIO GALVANIZADO A FOGO, COM TAMPA 2 AGUAS. DIMENSÕES: 200MM (LARGURA) X 100MM (ALTURA) X 3000MM (COMPRIMENTO DA BARRA)	M	45,00
LEITO PARA CABOS TIPO MÉDIO GALVANIZADO A FOGO. DIMENSÕES. 200MM (LARGURA) X 100MM (ALTURA) X 3000MM (COMPRIMENTO DA BARRA)	M	3,00
QD-AC-4		
QD-AC-4 - QUADRO DE DISTRIBUIÇÃO EM CHAPA DE AÇO 16USG, PINTURA EM EPÓXI COR BEGE, COM TRINCO, BARRAMENTOS EM COBRE, ESPELHO INTERNO C/ PLAQUETAS DE IDENTIFICAÇÃO EM ACRÍLICO PARA CADA CIRCUITO E PORTA PROJETO. DEVERÁ ATENDER O SOLICITADO NO DIAGRAMA UNIFILAR EM PROJETO	UN	1,00
DISJUNTOR TERMOMAGNETICO TRIPOLAR EM CAIXA MOLDADA 175 A 225A 240V, FORNECIMENTO E INSTALACAO	UN	1,00
DISJUNTOR TERMOMAG, TRIPOLAR 63A CAPAC. INTERRUP. MIN. 4,5KA - CURVA C	UN	2,00
DISJUNTOR TRIPOLAR TIPO DIN, CORRENTE NOMINAL DE 32A - FORNECIMENTO E INSTALAÇÃO. AF_04/2016	UN	2,00
DISJUNTOR TRIPOLAR TIPO DIN, CORRENTE NOMINAL DE 20A - FORNECIMENTO E INSTALAÇÃO. AF_04/2016	UN	16,00
TRANSFORMADOR DE CORRENTE DE MEDIÇÃO, PARA MEDIÇÃO INDIRETA, 200:5A, COM INVÓLUCRO EM CAIXA TERMOPLÁSTICA PARA APLICAÇÃO EM BAIXA TENSÃO	UN	3,00
MULTIMEDIDOR DE ENERGIA PARA MEDIÇÃO INDIRETA, COM COMUNICAÇÃO RS485 - REF: MULT-K05 KRON MEDIDORES, COMPATÍVEL COM SISTEMA DE GERENCIAMENTO SMART GATE GESTAL.	UN	1,00
DISPOSITIVO DPS CLASSE II, 1 POLO, TENSAO MAXIMA DE 275 V, CORRENTE MAXIMA DE *45* KA (TIPO AC)	UN	4,00
CONDUTOR DE COBRE FLEX. ISOL. 1KV - 90º - #95MM² - AFUMEX	M	168,00
CONDUTOR DE COBRE FLEX. ISOL. 1KV - 90º - #50MM² - AFUMEX	M	42,00
TERMINAL DE COMPRESSÃO #95MM² - FORNECIMENTO E INSTALAÇÃO	UN	8,00
TERMINAL DE COMPRESSÃO #50MM² - FORNECIMENTO E INSTALAÇÃO	UN	2,00
ELETRODUTO FLEXÍVEL Ø3" COM ACESSÓRIOS DE FIXAÇÃO	M	20,00
UNIDUT CÔNICO Ø3" COM BUCHA E ARRUELA DE ALUMÍNIO Ø3"	UN	6,00
EQUIPAMENTOS QD-AC-4		
CAIXA DE PASSAGEM METÁLICA MEDINDO (80X80X30CM)	UN	1,00
ELETRODUTO RÍGIDO ROSCÁVEL, PVC, DN 32 MM (1"), INCLUSO CONEXÕES E ACESSÓRIOS, INSTALAÇÃO APARENTE - FORNECIMENTO E INSTALAÇÃO	M	114,00
ELETRODUTO RÍGIDO ROSCÁVEL, PVC, DN 32 MM (1"), INCLUSO CONEXÕES - FORNECIMENTO E INSTALAÇÃO	M	114,00
RASGO EM ALVENARIA PARA ELETRODUTOS COM DIAMETROS MENORES OU IGUAIS A 40 MM. AF_05/2015	M	114,00
CHUMBAMENTO EM ALVENARIA PARA ELETRODUTOS COM DIAMETROS MENORES OU IGUAIS A 40 MM. AF_05/2015	M	114,00
ELETRODUTO RÍGIDO ROSCÁVEL, PVC, DN 60 MM (2"), INSTALAÇÃO APARENTE - FORNECIMENTO E INSTALAÇÃO	M	12,00
ELETRODUTO RÍGIDO ROSCÁVEL, PVC, DN 60 MM (2"), INCLUSO CONEXÕES - FORNECIMENTO E INSTALAÇÃO	M	18,00
RASGO EM ALVENARIA PARA ELETRODUTOS COM DIÂMETROS MAIORES QUE 40 MM E MENORES OU IGUAIS A 75 MM	M	18,00
CHUMBAMENTO EM ALVENARIA PARA ELETRODUTOS COM DIÂMETROS MAIORES QUE 40 MM E MENORES OU IGUAIS A 75 MM	M	18,00
LEITO PARA CABOS TIPO MÉDIO GALVANIZADO A FOGO, COM TAMPA 2 AGUAS. DIMENSÕES: 200MM (LARGURA) X 100MM (ALTURA) X 3000MM (COMPRIMENTO DA BARRA)	M	24,00
LEITO PARA CABOS TIPO MÉDIO GALVANIZADO A FOGO. DIMENSÕES: 200MM (LARGURA) X 100MM (ALTURA) X 3000MM (COMPRIMENTO DA BARRA)	M	33,00
QD-AC-5		
QUADRO DE DISTRIBUICAO DE ENERGIA DE EMBUTIR, EM CHAPA METALICA, PARA 32 DISJUNTORES TERMOMAGNETICOS MONOPOLARES, COM BARRAMENTO TRIFASICO E NEUTRO, FORNECIMENTO E INSTALACAO	UN	1,00
DISJUNTOR TERMOMAG, TRIPOLAR 63A CAPAC. INTERRUP. MIN. 4,5KA - CURVA C	UN	1,00

CAT nº: 07202400022274
Selo: 07-28106
Página: 37

DISJUNTOR TERMOMAG, TRIPOLAR 50A CAPAC. INTERRUP. MIN. 4,5KA - CURVA C	UN	1,00
DISJUNTOR TERMOMAG, TRIPOLAR 32A CAPAC. INTERRUP. MIN. 4,5KA - CURVA C	UN	1,00
MULTIMEDIDOR DE ENERGIA PARA MEDIÇÃO INDIRETA, COM COMUNICAÇÃO RS485 - REF: MULT-K 05 KRON MEDIDORES, COMPATÍVEL COM SISTEMA DE GERENCIAMENTO SMART GATE GESTAL.	UN	1,00
DISPOSITIVO DPS CLASSE II, 1 POLO, TENSAO MAXIMA DE 275 V, CORRENTE MAXIMA DE "45" KA (TIPO AC)	UN	4,00
CONDUTOR DE COBRE FLEX ISOL. 1KV - 90º - #16MM² - AFUMEX	M	280,00
TERMINAL DE COMPRESSÃO #16MM²	UN	10,00
ELETRODUTO FLEXÍVEL Ø2" COM ACESSÓRIOS DE FIXAÇÃO	M	8,00
UNIDUT COM BUCHA E ARRUELA DE ALUMÍNIO Ø2"	UN	2,00
EQUIPAMENTOS QD-AC-5		
ELETRODUTO DE PVC RIGIDO Ø2" (EMBUTIDO)	M	18,00
LEITO PARA CABOS TIPO MÉDIO GALVANIZADO A FOGO, COM TAMPA 2 AGUAS. DIMENSÕES: 200MM (LARGURA) X 100MM (ALTURA) X 3000MM (COMPRIMENTO DA BARRA)	M	3,00
CABOS QD-AC-1 A 5		
CABO DE COBRE FLEXÍVEL ISOLADO, 2,5 MM², ANTI-CHAMA 0,6/1,0 KV, PARA CIRCUITOS TERMINAIS - FORNECIMENTO E INSTALAÇÃO. AF_12/2015 (ar condicionado)	M	2.275,00
CONDUTOR DE COBRE FLEX ISOL. 1KV - 90º - #4,0MM² - AFUMEX (ar-condicionado)	M	3.500,00
CONDUTOR DE COBRE FLEX ISOL. 1KV - 90º - #6,0MM² - AFUMEX (ar-condicionado)	M	1.725,00
CONDUTOR DE COBRE FLEX ISOL. 1KV - 90º - #10MM² - AFUMEX (ar-condicionado)	M	1.485,00
CONDUTOR DE COBRE FLEX. ISOL. 1KV - 90º - #16MM² - AFUMEX (ar-condicionado)	M	1.350,00
QF-RX		
QF-RX - QUADRO DE COMANDO 80X60CM PARA ESPERA DOS CABOS RX	UN	1,00
DISJUNTOR TERMOMAGNÉTICO TRIPOLAR 150A CAPAC. INTERRUP. MIN. 50KA, REF EZC250N	UN	1,00
CONDUTOR DE COBRE FLEX. ISOL. 1KV - 90º - #70MM² - AFUMEX	M	116,00
CONDUTOR DE COBRE FLEX. ISOL. 1KV - 90º - #35MM² - AFUMEX	M	29,00
TERMINAL DE COMPRESSÃO #70MM²	UN	256,00
TERMINAL DE COMPRESSÃO #35MM² - FORNECIMENTO E INSTALAÇÃO	UN	64,00
ELETRODUTO FLEXÍVEL Ø3" COM ACESSÓRIOS DE FIXAÇÃO	M	10,00
UNIDUT CÔNICO Ø3" COM BUCHA E ARRUELA DE ALUMÍNIO Ø3"	UN	2,00
QF-ELEV.1		
QUADRO DE COMANDO 50X40X20CM	UN	1,00
DISJUNTOR TRIPOLAR TIPO DIN, CORRENTE NOMINAL DE 50A - FORNECIMENTO E INSTALAÇÃO. AF_04/2016	UN	1,00
ELETRODUTO DE F.G. Ø2" COM CONEXÕES E ACESSÓRIOS DE FIXAÇÃO	M	45,00
UNIDUT CÔNICO Ø2" COM BUCHA E ARRUELA DE ALUMÍNIO Ø2"	UN	10,00
CONDULET MULTIPLO DE F.G. Ø2"	UN	2,00
CONDUTOR DE COBRE FLEX. ISOL. 1KV - 90º - #16MM² - AFUMEX	M	225,00
TERMINAL DE COMPRESSÃO #16MM² - FORNECIMENTO E INSTALAÇÃO	UN	10,00
QF-ELEV.2		
QUADRO DE COMANDO 50X40X20CM	UN	1,00
DISJUNTOR TRIPOLAR TIPO DIN, CORRENTE NOMINAL DE 50A - FORNECIMENTO E INSTALAÇÃO. AF_04/2016	UN	1,00
ELETRODUTO DE F.G. Ø2" COM CONEXÕES E ACESSÓRIOS DE FIXAÇÃO	M	45,00
UNIDUT CÔNICO Ø2" COM BUCHA E ARRUELA DE ALUMÍNIO Ø2"	UN	10,00
CONDULET MULTIPLO DE F.G. Ø2"	UN	2,00
CONDUTOR DE COBRE FLEX. ISOL. 1KV - 90º - #16MM² - AFUMEX	M	225,00
TERMINAL DE COMPRESSÃO #16MM² - FORNECIMENTO E INSTALAÇÃO	UN	10,00
QD-BOILER		
QUADRO DE COMANDO 50X40X20CM	UN	1,00
DISJUNTOR TRIPOLAR TIPO DIN, CORRENTE NOMINAL DE 50A - FORNECIMENTO E INSTALAÇÃO. AF_04/2016	UN	1,00
INTERRUPTOR DIFERENCIAL TETRAPOLAR 4X63A SENS. 30MA	UN	1,00
ELETRODUTO RÍGIDO ROSCÁVEL, PVC, DN 60 MM (2"), INCLUSO CONEXÕES - FORNECIMENTO E INSTALAÇÃO	M	17,00
UNIDUT CÔNICO Ø2" COM BUCHA E ARRUELA DE ALUMÍNIO Ø2"	UN	6,00
CONDUTOR DE COBRE FLEX. ISOL. 1KV - 90º - #16MM² - AFUMEX	M	85,00
TERMINAL DE COMPRESSÃO #16MM² - FORNECIMENTO E INSTALAÇÃO	UN	10,00

CAT nº: 07202400022274
Selo: 07-28107
Página: 38

EQUIPAMENTOS QD-BOILER		
ARANDELA LUMIDEC REF. EX02S EM ALUM. EXTRUDADO, PINTURA MICROTEX. BRANCA, COM LÂMPADA LED DE BULBO 9W SOQUETE E27	UN	12,00
INTERRUPTOR C/ 1 TECLA SIMPLES EM CONDULETE MÚLTIPLO Ø3/4"	UN	1,00
TOMADA 20A/220V 2P+T - MIOLO BRANCO (PADRÃO BRASILEIRO) EM CONDULETE MÚLTIPLO Ø3/4"	UN	2,00
CONDULETE MULTIPLO Ø3/4"	UN	15,00
ELETRODUTO RÍGIDO ROSCÁVEL, PVC, DN 25 MM (3/4"), INCLUSO CONEXÕES E ACESSÓRIOS, INSTALAÇÃO APARENTE - FORNECIMENTO E INSTALAÇÃO	M	50,00
CABO FLEXÍVEL ISOL. 750V - #2,5MM² - AFUMEX GREEN	M	200,00
QD-CISTERNA		
QUADRO DE DISTRIBUICAO DE ENERGIA DE EMBUTIR, EM CHAPA METALICA, PARA 32 DISJUNTORES TERMOMAGNETICOS MONOPOLARES, COM BARRAMENTO TRIFASICO E NEUTRO, FORNECIMENTO E INSTALACAO	UN	1,00
DISJUNTOR TRIPOLAR TIPO DIN, CORRENTE NOMINAL DE 50A - FORNECIMENTO E INSTALAÇÃO. AF_04/2016	UN	1,00
DISJUNTOR TRIPOLAR TIPO DIN, CORRENTE NOMINAL DE 32A - FORNECIMENTO E INSTALAÇÃO. AF_04/2016	UN	3,00
DISJUNTOR MONOPOLAR TIPO DIN, CORRENTE NOMINAL DE 16A - FORNECIMENTO E INSTALAÇÃO. AF_04/2016	UN	1,00
DISJUNTOR MONOPOLAR TIPO DIN, CORRENTE NOMINAL DE 20A - FORNECIMENTO E INSTALAÇÃO. AF_04/2016	UN	1,00
DISJUNTOR MONOPOLAR TIPO DIN, CORRENTE NOMINAL DE 16A - FORNECIMENTO E INSTALAÇÃO. AF_04/2016	UN	5,00
INTERRUPTOR DIFERENCIAL TETRAPOLAR 4X63A SENS. 30MA	UN	1,00
DISPOSITIVO DPS CLASSE II, 1 POLO, TENSAO MAXIMA DE 275 V, CORRENTE MAXIMA DE *45* KA (TIPO AC)	UN	4,00
CONDUTOR DE COBRE FLEX. ISOL. 1KV - 90º - #16MM² - AFUMEX	M	260,00
TERMINAL DE COMPRESSÃO #16MM² - FORNECIMENTO E INSTALAÇÃO	UN	10,00
ELETRODUTO RÍGIDO ROSCÁVEL, PVC, DN 60 MM (2"), INSTALAÇÃO APARENTE - FORNECIMENTO E INSTALAÇÃO	M	6,00
UNIDUT CÔNICO Ø2" COM BUCHA E ARRUELA DE ALUMÍNIO Ø2"	UN	2,00
ELETRODUTO FLEXÍVEL Ø2" COM ACESSÓRIOS DE FIXAÇÃO	M	25,00
EQUIPAMENTOS QD-CISTERNA		
ARANDELA LUMIDEC REF. EX02S EM ALUM. EXTRUDADO, PINTURA MICROTEX. BRANCA, COM LÂMPADA LED DE BULBO 9W SOQUETE E27	UN	3,00
INTERRUPTOR C/ 1 TECLA SIMPLES EM CONDULETE MÚLTIPLO Ø3/4"	UN	1,00
TOMADA 20A/220V 2P+T - MIOLO BRANCO (PADRÃO BRASILEIRO) EM CONDULETE MÚLTIPLO Ø3/4"	UN	1,00
CONDULETE MULTIPLO Ø3/4"	UN	7,00
ELETRODUTO RÍGIDO ROSCÁVEL, PVC, DN 25 MM (3/4"), INCLUSO CONEXÕES E ACESSÓRIOS, INSTALAÇÃO APARENTE - FORNECIMENTO E INSTALAÇÃO	M	50,00
ELETRODUTO RÍGIDO ROSCÁVEL, PVC, DN 25 MM (3/4"), INCLUSO CONEXÕES - FORNECIMENTO E INSTALAÇÃO	M	10,00
CHUMBAMENTO EM ALVENARIA PARA ELETRODUTOS COM DIÂMETROS MAIORES QUE 40 MM E MENORES OU IGUAIS A 75 MM	M	18,00
RASGO EM ALVENARIA PARA ELETRODUTOS COM DIÂMETROS MAIORES QUE 40 MM E MENORES OU IGUAIS A 75 MM	M	18,00
RASGO EM ALVENARIA PARA ELETRODUTOS COM DIAMETROS MENORES OU IGUAIS A 40 MM. AF_05/2015	M	10,00
CHUMBAMENTO EM ALVENARIA PARA ELETRODUTOS COM DIAMETROS MENORES OU IGUAIS A 40 MM. AF_05/2015	M	10,00
CABO FLEXÍVEL ISOL. 750V - #2,5MM² - AFUMEX GREEN	M	100,00
QF-CISTERNA 1		
QD-CISTERNA 1 - QUADRO DE FORÇA PARA ACIONAMENTO DE 2 BOMBAS DE RECALQUE DE 1,5CV, COM RELÉ DE ALTERNANCIA DE BOMBA BRASILTEC, COMPLETO, COM CONTACTORES, BOTOEIRAS, RELÉS, DISJUNTORES MOTOR, ETC...	UN	1,00
CONDUTOR DE COBRE FLEX ISOL. 1KV - 90º - #6,0MM² - AFUMEX	M	60,00
TERMINAL DE COMPRESSÃO #6,0MM²	UN	8,00
ELETRODUTO RÍGIDO ROSCÁVEL, PVC, DN 60 MM (2"), INCLUSO CONEXÕES - FORNECIMENTO E INSTALAÇÃO	M	10,00
BUCHA E ARRUELA DE ALUMÍNIO Ø2"	UN	2,00
CHAVE BOIA		
ELETRODUTO FLEXÍVEL Ø1" COM ACESSÓRIOS DE FIXAÇÃO	M	15,00
ELETRODUTO RÍGIDO ROSCÁVEL, PVC, DN 32 MM (1"), INCLUSO CONEXÕES - FORNECIMENTO E INSTALAÇÃO	M	255,00
BUCHA COM ARRUELA EM ALUMÍNIO, COM ROSCA, DE 1", PARA ELETRODUTO	M	14,00
CABO FLEXÍVEL ISOL. 750V - #2,5MM² - AFUMEX GREEN	M	200,00
QF-CISTERNA 2		
QD-CISTERNA 2 - QUADRO DE FORÇA PARA ACIONAMENTO DE 2 BOMBAS DE RECALQUE DE 1CV, COM RELÉ DE ALTERNANCIA DE BOMBA BRASILTEC, COMPLETO, COM CONTACTORES, BOTOEIRAS, RELÉS, DISJUNTORES MOTOR, ETC...	UN	1,00
CONDUTOR DE COBRE FLEX ISOL. 1KV - 90º - #6,0MM² - AFUMEX	M	120,00
TERMINAL DE COMPRESSÃO #6,0MM²	UN	8,00
ELETRODUTO FLEXÍVEL Ø2" COM ACESSÓRIOS DE FIXAÇÃO	M	30,00

CAT nº: 0720240002274
Selo: 07-28108
Página: 39

IT-MÉDICO		
QGE-IT		
QUADRO DE DISTRIBUICAO DE ENERGIA DE EMBUTIR, EM CHAPA METALICA, PARA 32 DISJUNTORES TERMOMAGNETICOS MONOPOLARES, COM BARRAMENTO TRIFASICO E NEUTRO, FORNECIMENTO E INSTALACAO	UN	1,00
DISJUNTOR TERMOMAGNÉTICO TRIPOLAR 100A CARAC. INTERRUP. MIN. 25KA, REF EZC100N	UN	4,00
DISJUNTOR MONOPOLAR TIPO DIN, CORRENTE NOMINAL DE 50A - FORNECIMENTO E INSTALAÇÃO. AF_04/2016	UN	10,00
MULTIMEDIDOR DE ENERGIA PARA MEDIÇÃO INDIRETA, COM COMUNICAÇÃO RS485 - REF: MULT-K05 KRON MEDIDORES, COMPATÍVEL COM SISTEMA DE GERENCIAMENTO SMART GATE GESTAL.	UN	1,00
ELETRODUTO RÍGIDO ROSCÁVEL, PVC, DN 60 MM (2"), INSTALAÇÃO APARENTE - FORNECIMENTO E INSTALAÇÃO	M	12,00
BUCHA E ARRUELA DE ALUMÍNIO Ø2"	UN	6,00
CONDUTOR DE COBRE FLEX. ISOL. 1KV - 90º - #35MM² - AFUMEX	M	104,00
CONDUTOR DE COBRE FLEX. ISOL. 1KV - 90º - #16MM² - AFUMEX	M	26,00
TERMINAL DE COMPRESSÃO #35MM² - FORNECIMENTO E INSTALAÇÃO	UN	8,00
TERMINAL DE COMPRESSÃO #16MM² - FORNECIMENTO E INSTALAÇÃO	UN	2,00
CHAVE REVERSORA TETRAPOLAR - 100 A - MARCA HOLEC	UN	1,00
TRANSFORMADOR DE SEPARAÇÃO MONOFÁSICO 10KVA, COM CAIXA, GRAU DE PROTEÇÃO IP23. TENSÃO PRIMARIA 380V, TENSÃO SECUNDARIA 220V, COM MEDIÇÃO DE TEMPERATURA. CONFORME IEC61558-2-15 E IEC742. MATERIAL ISOLANTE CLASSE H - FORNECIMENTO E INSTALAÇÃO	UN	6,00
DSI DISPOSITIVO SUPERVISOR DE ISOLAMENTO E DST DISPOSITIVO SUPERVISOR DO TRANSFORMADOR (CARGA E TEMPERATURA). TENSÃO DE ALIMENTAÇÃO E DA REDE = CA 70...264V, 42... 460HZ. EM CONFORMIDADE COM A NBR13534 E IEC61557-8. MEDIÇÃO DE FUGAS EM CA E CC CONFORME ANEXO A (NORMATIVO) IEC61557-8. RESISTENCIA INTERNA 240KOHM, TENSÃO DE MEDIÇÃO 12V E CORRENTE DE MEDIÇÃO 50UA - FORNECIMENTO E INSTALAÇÃO	UN	6,00
TRANSFORMADOR DE CORRENTE COM CORRENTE SECUNDARIA EM MA. STW2	UN	6,00
QUADRO DE SUPERVISÃO E PROTEÇÃO PARA QUADRO DE EMBUTIR BRANCO, COM PORTA E ESPELHO INTERNO EM AÇO CARBONO, FECHADURA COM CHAVE, 39 MÓDULOS, RAL 9003. GRAU DE PROTEÇÃO IP40. DIMENSÕES TOTAIS: A 573X L 360 X P 100 (MM), PARTE EMBUTIDA: A 543 X L 330 (MM). 1 DISJ MONOPOLAR MAG. 50A, 15 DISJ BI 20A.	UN	6,00
ANUNCIADOR DE ALARME E TESTE MK2430 (EMERGÊNCIA/UTI)	UN	3,00
ANUNCIADOR DE ALARME E TESTE MK7 (CENTRO CIRÚRGICO)	UN	1,00
INFRAESTRUTURA QGE-IT		
CAIXA DE PASSAGEM METÁLICA MEDINDO 30X30X20CM	UN	5,00
CAIXA DE PASSAGEM METÁLICA MEDINDO 40X40X20CM	UN	2,00
LEITO PARÁ CABOS TIPO PESADO GALVANIZADO A FOGO. DIMENSÕES: 200MM (LARGURA) X 100MM (ALTURA) X 3000MM (COMPRIMENTO DA BARRA)	M	40,00
QD-IT-1 (TÉRREO)		
ELETRODUTO RÍGIDO ROSCÁVEL, PVC, DN 60 MM (2"), INSTALAÇÃO APARENTE - FORNECIMENTO E INSTALAÇÃO	M	64,00
BUCHA E ARRUELA DE ALUMÍNIO Ø2"	UN	16,00
CONDUTOR DE COBRE FLEX. ISOL. 1KV - 90º - #16MM² - AFUMEX	M	261,00
TERMINAL DE COMPRESSÃO #25MM² - FORNECIMENTO E INSTALAÇÃO	UN	4,00
TERMINAL DE COMPRESSÃO #16MM² - FORNECIMENTO E INSTALAÇÃO	UN	2,00
EQUIPAMENTO - QD-IT-1 (TÉRREO)		
CAIXA RETANGULAR 4" X 4" MÉDIA (1,30 M DO PISO), PVC, INSTALADA EM PAREDE - FORNECIMENTO E INSTALAÇÃO. AF_12/2015	UN	3,00
TOMADA BAIXA DE EMBUTIR (2 MÓDULOS), 2P+T 20 A, INCLUINDO SUPORTE E PLACA - FORNECIMENTO E INSTALAÇÃO. AF_12/2015	UN	10,00
ELETRODUTO RÍGIDO ROSCÁVEL, PVC, DN 25 MM (3/4"), INCLUSO CONEXÕES - FORNECIMENTO E INSTALAÇÃO	M	42,00
ELETROCALHA PERFURADA 100X50X3000MM - CH 18, INCLUSO ACESSÓRIOS E CONEXÕES - FORNECIMENTO E INSTALAÇÃO	M	6,00
CABO FLEXÍVEL ISOL. 750V - #2,5MM² - AFUMEX GREEN	M	300,00
QD-IT-2 (TÉRREO)		
ELETRODUTO RÍGIDO ROSCÁVEL, PVC, DN 60 MM (2"), INSTALAÇÃO APARENTE - FORNECIMENTO E INSTALAÇÃO	M	58,00
BUCHA E ARRUELA DE ALUMÍNIO Ø2"	UN	16,00
CONDUTOR DE COBRE FLEX. ISOL. 1KV - 90º - #16MM² - AFUMEX	M	243,00
TERMINAL DE COMPRESSÃO #25MM² - FORNECIMENTO E INSTALAÇÃO	UN	4,00
TERMINAL DE COMPRESSÃO #16MM² - FORNECIMENTO E INSTALAÇÃO	UN	2,00
EQUIPAMENTO - QD-IT-2 (TÉRREO)		
CAIXA RETANGULAR 4" X 4" MÉDIA (1,30 M DO PISO), PVC, INSTALADA EM PAREDE - FORNECIMENTO E INSTALAÇÃO. AF_12/2015	UN	4,00
TOMADA BAIXA DE EMBUTIR (1 MÓDULO), 2P+T 20 A, INCLUINDO SUPORTE E PLACA - FORNECIMENTO E INSTALAÇÃO. AF_12/2015	UN	4,00
CAIXA RETANGULAR 4" X 4" MÉDIA (1,30 M DO PISO), PVC, INSTALADA EM PAREDE - FORNECIMENTO E INSTALAÇÃO. AF_12/2015	UN	4,00
ELETRODUTO RÍGIDO ROSCÁVEL, PVC, DN 25 MM (3/4"), INCLUSO CONEXÕES - FORNECIMENTO E INSTALAÇÃO	M	24,00
ELETROCALHA PERFURADA 100X50X3000MM - CH 18, INCLUSO ACESSÓRIOS E CONEXÕES - FORNECIMENTO E INSTALAÇÃO	M	9,00
CABO FLEXÍVEL ISOL. 750V - #2,5MM² - AFUMEX GREEN	M	200,00

CAT nº: 07202400022274
Selo: 07-28109
Página: 40

QD-IT-3 (2ºPAVIMENTO)		
ELETRODUTO RÍGIDO ROSCÁVEL, PVC, DN 60 MM (2"), INSTALAÇÃO APARENTE - FORNECIMENTO E INSTALAÇÃO	M	4,00
BUCHA E ARRUELA DE ALUMÍNIO Ø2"	UN	2,00
CONDUTOR DE COBRE FLEX. ISOL. 1KV - 90º - #16MM² - AFUMEX	M	66,00
TERMINAL DE COMPRESSÃO #25MM² - FORNECIMENTO E INSTALAÇÃO	UN	4,00
TERMINAL DE COMPRESSÃO #16MM² - FORNECIMENTO E INSTALAÇÃO	UN	2,00
EQUIPAMENTO - QD-IT-3 (2ºPAVIMENTO)		
CAIXA RETANGULAR 4" X 4" MÉDIA (1,30 M DO PISO), PVC, INSTALADA EM PAREDE - FORNECIMENTO E INSTALAÇÃO. AF_12/2015	UN	5,00
TOMADA BAIXA DE EMBUTIR (1 MÓDULO), 2P+T 20 A, INCLUINDO SUPORTE E PLACA - FORNECIMENTO E INSTALAÇÃO. AF_12/2015	UN	5,00
ELETRODUTO RÍGIDO ROSCÁVEL, PVC, DN 25 MM (3/4"), INCLUSO CONEXÕES - FORNECIMENTO E INSTALAÇÃO	M	21,00
ELETROCALHA PERFURADA 100X50X3000MM - CH 18, INCLUSO ACESSÓRIOS E CONEXÕES - FORNECIMENTO E INSTALAÇÃO	M	21,00
CABO FLEXÍVEL ISOL. 750V - #2,5MM² - AFUMEX GREEN	M	1.100,00
QD-IT-4 (2ºPAVIMENTO)		
ELETRODUTO RÍGIDO ROSCÁVEL, PVC, DN 60 MM (2"), INSTALAÇÃO APARENTE - FORNECIMENTO E INSTALAÇÃO	M	4,00
BUCHA E ARRUELA DE ALUMÍNIO Ø2"	UN	2,00
CONDUTOR DE COBRE FLEX. ISOL. 1KV - 90º - #16MM² - AFUMEX	M	66,00
TERMINAL DE COMPRESSÃO #25MM² - FORNECIMENTO E INSTALAÇÃO	UN	4,00
TERMINAL DE COMPRESSÃO #16MM² - FORNECIMENTO E INSTALAÇÃO	UN	2,00
EQUIPAMENTO - QD-IT-4 (2ºPAVIMENTO)		
CAIXA RETANGULAR 4" X 4" MÉDIA (1,30 M DO PISO), PVC, INSTALADA EM PAREDE - FORNECIMENTO E INSTALAÇÃO. AF_12/2015	UN	5,00
TOMADA BAIXA DE EMBUTIR (1 MÓDULO), 2P+T 20 A, INCLUINDO SUPORTE E PLACA - FORNECIMENTO E INSTALAÇÃO. AF_12/2015	UN	5,00
ELETRODUTO RÍGIDO ROSCÁVEL, PVC, DN 25 MM (3/4"), INCLUSO CONEXÕES - FORNECIMENTO E INSTALAÇÃO	M	18,00
ELETROCALHA PERFURADA 100X50X3000MM - CH 18, INCLUSO ACESSÓRIOS E CONEXÕES - FORNECIMENTO E INSTALAÇÃO	M	21,00
CABO FLEXÍVEL ISOL. 750V - #2,5MM² - AFUMEX GREEN	M	1.100,00
QD-IT-5 (2ºPAVIMENTO)		
ELETRODUTO RÍGIDO ROSCÁVEL, PVC, DN 60 MM (2"), INSTALAÇÃO APARENTE - FORNECIMENTO E INSTALAÇÃO	M	4,00
BUCHA E ARRUELA DE ALUMÍNIO Ø2"	UN	2,00
CONDUTOR DE COBRE FLEX. ISOL. 1KV - 90º - #16MM² - AFUMEX	M	96,00
TERMINAL DE COMPRESSÃO #25MM² - FORNECIMENTO E INSTALAÇÃO	UN	4,00
TERMINAL DE COMPRESSÃO #16MM² - FORNECIMENTO E INSTALAÇÃO	UN	2,00
EQUIPAMENTO - QD-IT-5 (2ºPAVIMENTO)		
CAIXA RETANGULAR 4" X 4" MÉDIA (1,30 M DO PISO), PVC, INSTALADA EM PAREDE - FORNECIMENTO E INSTALAÇÃO. AF_12/2015	UN	5,00
TOMADA BAIXA DE EMBUTIR (1 MÓDULO), 2P+T 20 A, INCLUINDO SUPORTE E PLACA - FORNECIMENTO E INSTALAÇÃO. AF_12/2015	UN	5,00
ELETRODUTO RÍGIDO ROSCÁVEL, PVC, DN 25 MM (3/4"), INCLUSO CONEXÕES - FORNECIMENTO E INSTALAÇÃO	M	21,00
ELETROCALHA PERFURADA 100X50X3000MM - CH 18, INCLUSO ACESSÓRIOS E CONEXÕES - FORNECIMENTO E INSTALAÇÃO	M	24,00
CABO FLEXÍVEL ISOL. 750V - #2,5MM² - AFUMEX GREEN	M	1.100,00
QD-IT-6 (2ºPAVIMENTO)		
ELETRODUTO RÍGIDO ROSCÁVEL, PVC, DN 60 MM (2"), INSTALAÇÃO APARENTE - FORNECIMENTO E INSTALAÇÃO	M	4,00
BUCHA E ARRUELA DE ALUMÍNIO Ø2"	UN	2,00
CONDUTOR DE COBRE FLEX. ISOL. 1KV - 90º - #16MM² - AFUMEX	M	96,00
TERMINAL DE COMPRESSÃO #25MM² - FORNECIMENTO E INSTALAÇÃO	UN	4,00
TERMINAL DE COMPRESSÃO #16MM² - FORNECIMENTO E INSTALAÇÃO	UN	2,00
EQUIPAMENTO - QD-IT-6 (2ºPAVIMENTO)		
CAIXA RETANGULAR 4" X 4" MÉDIA (1,30 M DO PISO), PVC, INSTALADA EM PAREDE - FORNECIMENTO E INSTALAÇÃO. AF_12/2015	UN	5,00
TOMADA BAIXA DE EMBUTIR (1 MÓDULO), 2P+T 20 A, INCLUINDO SUPORTE E PLACA - FORNECIMENTO E INSTALAÇÃO. AF_12/2015	UN	5,00
CAIXA 4"X4" COM PLACA CEGA	UN	1,00
ELETRODUTO RÍGIDO ROSCÁVEL, PVC, DN 25 MM (3/4"), INCLUSO CONEXÕES - FORNECIMENTO E INSTALAÇÃO	M	18,00
ELETROCALHA PERFURADA 100X50X3000MM - CH 18, INCLUSO ACESSÓRIOS E CONEXÕES - FORNECIMENTO E INSTALAÇÃO	M	21,00

CAT nº: 07202400022274
Selo: 07-28110
Página: 41

CABO FLEXÍVEL ISOL. 750V - #2,5MM² - AFUMEX GREEN	M	1.100,00
NO - BREAK		
NO - BREAK TRIFÁSICO 60KVA, 380/220V - A SER ESPECIFICADO E FORNECIDO PELO HOSPITAL	UN	1,00
CABEAMENTO ESTRUTURADO		
ENTRADA TELEFÔNICA		
CAIXA DE PASSAGEM EM POLIPROPILENO, MODELO STANDER TIPO R2 (137X82X70)CM, COM TAMPA DE FERRO FUNDIDO TIPO R2 - FUPLASTIC	UN	1,00
CAIXA DE PASSAGEM METÁLICA MEDINDO 30X30X20CM	UN	1,00
ELETRODUTO FLEXÍVEL EM PEAD Ø3"	M	80,00
UNIDUT CÔNICO Ø3"	UN	2,00
BUCHA E ARRUELA DE ALUMÍNIO Ø3"	UN	2,00
ESCAVAÇÃO MECANIZADA DE VALA COM PROFUNDIDADE ATÉ 1,5 M (MÉDIA ENTRE MONTANTE E JUSANTE/UMA COMPOSIÇÃO POR TRECHO) COM RETROESCAVADEIRA (CAPACIDADE DA CAÇAMBA DA RETRO: 0,26 M3 / POTÊNCIA: 88 HP), LARGURA MENOR QUE 0,8 M, EM SOLO DE 1A CATEGORIA, LOCAISCOM BAIXO NÍVEL DE INTERFERÊNCIA. AF_01/2015	M3	10,50
ENVELOPAMENTO DE CONCRETO NO BANCO DE DUTOS 0,35M DE LARGURA X 30M DE COMPRIMENTO X 0,1M DE PROFUNDIDADE	M3	1,05
DATACENTER (EXISTENTE)		
FICARÁ A CRITÉRIO DOS TÉCNICOS RESPONSÁVEL PELO HOSPITAL ESPECIFICAR OS EQUIPAMENTOS A SEREM UTILIZADOS NO RACK DE FIBRA. NOSSO PROJETO APRESENTA APENAS A CONEXÃO DO RACK DE FIBRA COM OS RACKS DE CABEAMENTO HORIZONTAL DO HOSPITAL. NOSSA LISTA CONTEMPLA OS EQUIPAMENTOS ATIVOS, MAS OS MESMOS NÃO ENTRARÃO NO ORÇAMENTO		
RACK DE FIBRA OPTICA		
DIO 24 FIBRAS SM/LC - COM CAIXA METÁLICA PARA FIXAÇÃO EM RACK PADRÃO 19", ALTURA DE 1U, CONFECCIONADO EM AÇO NA COR PRETA, COM CAPACIDADE PARA ACOMODAÇÃO DE NO MÍNIMO 12 FIBRAS. DEVE POSSUIR BANDEJAS DE ACOMODAÇÃO PARA AS FIBRAS ÓPTICAS, DEVE CONSTAR O FORNECIMENTO TODOS OS MÓDULOS INTERNOS PARA ACOMODAÇÃO DAS FIBRAS ÓPTICAS E CONECTORES DO TIPO LC ALÉM DE PIG TAIS CONSTITUÍDOS DE 1 FIBRA TIPO MULTIMODO (50MM/125MM), CONECTORIZADAS EM UMA DAS EXTREMIDADES COM CONECTOR TIPO LC. DEVERÁ SER FORNECIDO COM TODOS OS ACESSÓRIOS E COM A PREVISÃO DE UTILIZAÇÃO DE SUA CAPACIDADE INTEGRAL (24 FIBRAS).	UN	4,00
CABO ÓPTICO MULTIMODO (50MM/125MM), PARA USO INTERNO COMPOSTO DE 12 FIBRAS	M	40,00
CAIXA DE PASSAGEM METÁLICA MEDINDO 30X30X20CM	UN	2,00
RACK "A"		
CABO ÓPTICO MULTIMODO (50MM/125MM), PARA USO INTERNO COMPOSTO DE 12 FIBRAS	M	35,00
RACK PADRÃO 19 (DEZENOVE) POLEGADAS, ALTURA 44U, PROFUNDIDADE EXTERNA MÍNIMA DE 1000MM, COM 2 DUTOS VERTICAIS NAS LATERAIS DO RACK, COM PORTAS, PARA A ORGANIZAÇÃO E GUIA DE CABOS FRONTAIS MONTADOS COM CHAPA 1,5MM, POSSUINDO RASGOS PARA CONDUÇÃO E AMARRAÇÃO DE CABOS E PORTAS;	UN	1,00
DIO 24 FIBRAS MM/LC - COM CAIXA METÁLICA PARA FIXAÇÃO EM RACK PADRÃO 19", ALTURA DE 1U, CONFECCIONADO EM AÇO NA COR PRETA, COM CAPACIDADE PARA ACOMODAÇÃO DE NO MÍNIMO 12 FIBRAS. DEVE POSSUIR BANDEJAS DE ACOMODAÇÃO PARA AS FIBRAS ÓPTICAS, DEVE CONSTAR O FORNECIMENTO TODOS OS MÓDULOS INTERNOS PARA ACOMODAÇÃO DAS FIBRAS ÓPTICAS E CONECTORES DO TIPO LC ALÉM DE PIG TAIS CONSTITUÍDOS DE 1 FIBRA TIPO MULTIMODO (50MM/125MM), CONECTORIZADAS EM UMA DAS EXTREMIDADES COM CONECTOR TIPO LC. DEVERÁ SER FORNECIDO COM TODOS OS ACESSÓRIOS E COM A PREVISÃO DE UTILIZAÇÃO DE SUA CAPACIDADE INTEGRAL (24 FIBRAS).	UN	1,00
PATCH PANEL CAT. 6 - 24 PORTAS	UN	6,00
SWITCH 24 PORTAS 10/100/1000, MARCA HP ; REF. J9561 BR - FORNECIMENTO E INSTALAÇÃO	UN	3,00
SWITCH 24 ETHERNET 10/100/1000 POE+ PORTS; 4 10 GIG SFP+; POE+; DOUBLE HOT SWAPPABLE AC/DC POWER SUPPLIES, ONE 500W AC OR 650W DC POWER MODULE IS CONFIGURED BY DEFAULT; FORWARDING PERFORMANCE: 132 MPPS; SWITCHING CAPACITY: 336GBPS. O SWITCH DEVE POSSUIR COMPATIBILIDADE COM AS TECNOLOGIAS: MÚLTIPLAS VLAN´S, GERENCIAMENTO VIA INTERFACE WEB E PORTA CONSOLE, QOS. MODELO: S5720-52X-PWR-SI-AC.	UN	4,00
GUIA DE CABOS PADRÃO 19", FABRICADO EM CHAPA DE AÇO COM ESPESSURA DE 1,5MM, PINTURA EM EPÓXI , COR PRETA, ALTURA DE 2 US (80 MM). DEVERÁ SER DA MESMA MARCA DO PATCH PANEL	UN	13,00
BANDEJA 900MM FIXA - FORNECIMENTO E INSTALAÇÃO	UN	2,00
BANDEJA 900MM MÓVEL - FORNECIMENTO E INSTALAÇÃO	UN	2,00
RÉGUA DE TOMADAS 6 PADRÃO BRASILEIRO (PARA RACK) - FORNECIMENTO E INSTALAÇÃO	UN	1,00
GRAVADOR DIGITAL DE VÍDEO - SISTEMAS DE MONITORAMENTO, NVD 3016 COM 2 HD 6TB PARA 16 CÂMERAS	UN	1,00
CÂMERA DE SEGURANÇA DIGITAL IP - VIP 53020, COM ALIMENTAÇÃO POE, VIDE MEMORIAL DESCRITIVO COM CAIXA DE PROTEÇÃO PARA USO INTERNA A ; A SEGURANÇA É EM ALTA DEFINIÇÃO, COM RESOLUÇÃO DE 720P (HD) E TECNOLOGIA DE VARREDURA PROGRESSIVA QUE OFERECE MAIS NITIDEZ E DETALHES PARA AS IMAGENS. CÂMERA BULLET COM IR INTELIGENTE DE 20 METROS, QUE GARANTE IMAGENS MAIS NÍTIDAS E ILUMINAÇÃO UNIFORME NO MODO NOITE - FORNECIMENTO E INSTALAÇÃO	UN	13,00
PATCH CORD RJ45 - RJ45 CAT.6, NA COR CINZA, COM UM COMPRIMENTO DE 1 METRO - TELEFONIA	UN	52,00
PATCH CORD RJ45 - RJ45 CAT.6, NA COR AZUL, COM UM COMPRIMENTO DE 1 METRO - REDE	UN	63,00
PATCH CORD RJ45 - RJ45 CAT.6, NA COR AMARELO, COM UM COMPRIMENTO DE 1 METRO - CFTV	UN	13,00
ACCESS POINT - PADRÃO IEEE 802.11A/B/G/N/AC, COM OPERAÇÃO NAS FREQUÊNCIAS 2.4 GHZ E 5GHZ DE FORMA SIMULTÂNEA. DEVE SUPORTAR A UTILIZAÇÃO DE SISTEMA ANTIFURTO DO TIPO KENSINGTON LOCK OU SIMILAR QUE PERMITA A INSTALAÇÃO DE UM CABO DE SEGURANÇA COM A FINALIDADE DE EVITAR FURTO DO EQUIPAMENTO	CJ	4,00
PLACA 4X4" COM 2 (DUAS) TOMADAS DE LOGICA TIPO RJ45 CAT. 6 INSTALADO A 1,10M DO PISO MARCA FURUKAWA OU EQUIVALENTE TÉCNICO	UN	57,00
PLACA 4X4" COM 1 (UMA) TOMADA DE LOGICA TIPO RJ45 CAT. 6 INSTALADO A 1,50M DO PISO	UN	11,00
PEACA 4X4" COM TOMADA COAXIAL PARA 1 (UM) PONTO DE TV TIPO RGC59	UN	4,00

CAT nº: 07202400022274
Selo: 07-28111
Página: 42

CAIXA RETANGULAR 4" X 4" MÉDIA (1,30 M DO PISO), PVC, INSTALADA EM PAREDE - FORNECIMENTO E INSTALAÇÃO. AF_12/2015	UN	96,00
CABO ELETRÔNICO CATEGORIA 6, INSTALADO EM EDIFICAÇÃO INSTITUCIONAL - FORNECIMENTO E INSTALAÇÃO. AF_11/2019	M	6.400,00
CERTIFICAÇÃO DO CABEAMENTO HORIZONTAL CONFORME NORMAS PARA ATENDIMENTO DA CAT. 6	UN	128,00
CABO COAXIAL RGC-59 75OHMS	M	150,00
ACESSÓRIOS RACK "A"		
ELETRODUTO RÍGIDO ROSCÁVEL, PVC, DN 32 MM (1"), INCLUSO CONEXÕES E ACESSÓRIOS, INSTALAÇÃO APARENTE - FORNECIMENTO E INSTALAÇÃO	M	200,00
ELETRODUTO RÍGIDO ROSCÁVEL, PVC, DN 32 MM (1"), INCLUSO CONEXÕES - FORNECIMENTO E INSTALAÇÃO	M	200,00
RASGO EM ALVENARIA PARA ELETRODUTOS COM DIAMETROS MENORES OU IGUAIS A 40 MM. AF_05/2015	M	200,00
CHUMBAMENTO EM ALVENARIA PARA ELETRODUTOS COM DIAMETROS MENORES OU IGUAIS A 40 MM. AF_05/2015	M	200,00
ELETRODUTO RÍGIDO ROSCÁVEL, PVC, DN 60 MM (2"), INSTALAÇÃO APARENTE - FORNECIMENTO E INSTALAÇÃO	M	36,00
ELETRODUTO RÍGIDO ROSCÁVEL, PVC, DN 60 MM (2"), INCLUSO CONEXÕES - FORNECIMENTO E INSTALAÇÃO	M	36,00
RASGO EM ALVENARIA PARA ELETRODUTOS COM DIÂMETROS MAIORES QUE 40 MM E MENORES OU IGUAIS A 75 MM	M	36,00
CHUMBAMENTO EM ALVENARIA PARA ELETRODUTOS COM DIÂMETROS MAIORES QUE 40 MM E MENORES OU IGUAIS A 75 MM	M	36,00
PERFILADO PERFURADO COM TAMPA 38X38X6000MM CHAPA 18, INCLUSO ACESSÓRIOS E CONEXÕES - FORNECIMENTO E INSTALAÇÃO	M	15,00
ELETROCALHA PERFURADA 200X100MM, CHAPA 18, INCLUSO ACESSÓRIOS E CONEXÕES	M	21,00
RACK "B"		
CABO ÓPTICO MULTIMODO (50MM/125MM), PARA USO INTERNO COMPOSTO DE 12 FIBRAS	M	33,00
RACK PADRÃO 19 (DEZENOVE) POLEGADAS, ALTURA 44U, PROFUNDIDADE EXTERNA MÍNIMA DE 1000MM, COM 2 DUTOS VERTICAIS NAS LATERAIS DO RACK, COM PORTAS, PARA A ORGANIZAÇÃO E GUIA DE CABOS FRONTAIS MONTADOS COM CHAPA 1,5MM, POSSUINDO RASGOS PARA CONDUÇÃO E AMARRAÇÃO DE CABOS E PORTAS;	UN	1,00
CAIXA DE DIL TIPO DG, MED. (60X60X12)CM.	UN	1,00
DIO 24 FIBRAS MM/LC - COM CAIXA METÁLICA PARA FIXAÇÃO EM RACK PADRÃO 19', ALTURA DE 1U, CONFECCIONADO EM AÇO NA COR PRETA, COM CAPACIDADE PARA ACOMODAÇÃO DE NO MÍNIMO 12 FIBRAS. DEVE POSSUIR BANDEJAS DE ACOMODAÇÃO PARA AS FIBRAS ÓPTICAS, DEVE CONSTAR O FORNECIMENTO TODOS OS MÓDULOS INTERNOS PARA ACOMODAÇÃO DAS FIBRAS ÓPTICAS E CONECTORES DO TIPO LC ALÉM DE PIG TAIS CONSTITUÍDOS DE 1 FIBRA TIPO MULTIMODO (50MM/125MM), CONECTORIZADAS EM UMA DAS EXTREMIDADES COM CONECTOR TIPO LC. DEVERÁ SER FORNECIDO COM TODOS OS ACESSÓRIOS E COM A PREVISÃO DE UTILIZAÇÃO DE SUA CAPACIDADE INTEGRAL (24 FIBRAS).	UN	1,00
PATCH PANEL CAT. 6 - 24 PORTAS	UN	5,00
SWITCH 24 PORTAS 10/100/1000, MARCA HP , REF. J9561 BR - FORNECIMENTO E INSTALAÇÃO	UN	3,00
SWITCH 24 ETHERNET 10/100/1000 POE+ PORTS; 4 10 GIG SFP+; POE+; DOUBLE HOT SWAPPABLE AC/DC POWER SUPPLIES, ONE 500W AC OR 650W DC POWER MODULE IS CONFIGURED BY DEFAULT; FORWARDING PERFORMANCE: 132 MPPS; SWITCHING CAPACITY: 336GBPS. O SWITCH DEVE POSSUIR COMPATIBILIDADE COM AS TECNOLOGIAS: MÚLTIPLAS VLAN'S, GERENCIAMENTO VIA INTERFACE WEB E PORTA CONSOLE, QOS. MODELO: S5720-52X-PWR-SI-AC.	UN	3,00
GUIA DE CABOS PADRÃO 19", FABRICADO EM CHAPA DE AÇO COM ESPESSURA DE 1,5MM, PINTURA EM EPÓXI , COR PRETA, ALTURA DE 2 US (80 MM), DEVERÁ SER DA MESMA MARCA DO PATCH PANEL.	UN	11,00
BANDEJA 900MM FIXA - FORNECIMENTO E INSTALAÇÃO	UN	2,00
BANDEJA 900MM MÓVEL - FORNECIMENTO E INSTALAÇÃO	UN	2,00
RÉGUA DE TOMADAS 6 PADRÃO BRASILEIRO (PARA RACK) - FORNECIMENTO E INSTALAÇÃO	UN	1,00
GRAVADOR DIGITAL DE VÍDEO - SISTEMAS DE MONITORAMENTO, NVD 3016 COM 2 HD 6TB PARA 16 CÂMERAS	UN	1,00
CÂMERA DE SEGURANÇA DIGITAL IP - VIP 53020, COM ALIMENTAÇÃO POE, VIDE MEMORIAL DESCRITIVO COM CAIXA DE PROTEÇÃO PARA USO INTERNA A , A SEGURANÇA É EM ALTA DEFINIÇÃO, COM RESOLUÇÃO DE 720P (HD) E TECNOLOGIA DE VARREDURA PROGRESSIVA QUE OFERECE MAIS NITIDEZ E DETALHES PARA AS IMAGENS. CÂMERA BULLET COM IR INTELIGENTE DE 20 METROS, QUE GARANTE IMAGENS MAIS NÍTIDAS E ILUMINAÇÃO UNIFORME NO MODO NOITE - FORNECIMENTO E INSTALAÇÃO	UN	8,00
PATCH CORD RJ45 - RJ45 CAT.6, NA COR CINZA, COM UM COMPRIMENTO DE 1 METRO - TELEFONIA	UN	48,00
PATCH CORD RJ45 - RJ45 CAT.6, NA COR AZUL, COM UM COMPRIMENTO DE 1 METRO - REDE	UN	57,00
PATCH CORD RJ45 - RJ45 CAT.6, NA COR AMARELO, COM UM COMPRIMENTO DE 1 METRO - CFTV	UN	8,00
ACCESS POINT - PADRÃO IEEE 802.11A/B/G/N/AC, COM OPERAÇÃO NAS FREQUÊNCIAS 2.4 GHZ E 5GHZ DE FORMA SIMULTÂNEA. DEVE SUPORTAR A UTILIZAÇÃO DE SISTEMA ANTIFURTO DO TIPO KENSINGTON LOCK OU SIMILAR QUE PERMITA A INSTALAÇÃO DE UM CABO DE SEGURANÇA COM A FINALIDADE DE EVITAR FURTO DO EQUIPAMENTO	CJ	3,00
PLACA 4X4" COM 2 (DUAS) TOMADAS DE LOGICA TIPO RJ45 CAT. 6 INSTALADO A 1,10M DO PISO MARCA FURUKAWA OU EQUIVALENTE TÉCNICO	UN	52,00
PLACA 4X4" COM 1 (UMA) TOMADA DE LOGICA TIPO RJ45 CAT. 6 INSTALADO A 1,50M DO PISO	UN	6,00
PLACA 4X4" COM TOMADA COAXIAL PARA 1 (UM) PONTO DE TV TIPO RGC59	UN	6,00
CAIXA RETANGULAR 4" X 4" MÉDIA (1,30 M DO PISO), PVC, INSTALADA EM PAREDE - FORNECIMENTO E INSTALAÇÃO. AF_12/2015	UN	75,00
CABO ELETRÔNICO CATEGORIA 6, INSTALADO EM EDIFICAÇÃO INSTITUCIONAL - FORNECIMENTO E INSTALAÇÃO. AF_11/2019	M	5.650,00
CERTIFICAÇÃO DO CABEAMENTO HORIZONTAL CONFORME NORMAS PARA ATENDIMENTO DA CAT. 6	UN	113,00
CABO COAXIAL RGC-59 75OHMS	M	250,00
ACESSÓRIOS RACK "B"		
ELETRODUTO RÍGIDO ROSCÁVEL, PVC, DN 32 MM (1"), INCLUSO CONEXÕES E ACESSÓRIOS, INSTALAÇÃO APARENTE - FORNECIMENTO E INSTALAÇÃO	M	200,00

CAT nº: 0720240002274
Selo: 07-28112
Página: 43

ELETRODUTO RÍGIDO ROSCÁVEL, PVC, DN 32 MM (1"), INCLUSO CONEXÕES - FORNECIMENTO E INSTALAÇÃO	M	200,00
RASGO EM ALVENARIA PARA ELETRODUTOS COM DIAMETROS MENORES OU IGUAIS A 40 MM. AF_05/2015	M	200,00
CHUMBAMENTO EM ALVENARIA PARA ELETRODUTOS COM DIAMETROS MENORES OU IGUAIS A 40 MM. AF_05/2015	M	200,00
ELETRODUTO RÍGIDO ROSCÁVEL, PVC, DN 60 MM (2"), INSTALAÇÃO APARENTE - FORNECIMENTO E INSTALAÇÃO	M	21,00
ELETRODUTO RÍGIDO ROSCÁVEL, PVC, DN 60 MM (2"), INCLUSO CONEXÕES - FORNECIMENTO E INSTALAÇÃO	M	21,00
RASGO EM ALVENARIA PARA ELETRODUTOS COM DIÂMETROS MAIORES QUE 40 MM E MENORES OU IGUAIS A 75 MM	M	21,00
CHUMBAMENTO EM ALVENARIA PARA ELETRODUTOS COM DIÂMETROS MAIORES QUE 40 MM E MENORES OU IGUAIS A 75 MM	M	21,00
PERFILADO PERFURADO COM TAMPA 38X38X6000MM CHAPA 18. INCLUSO ACESSÓRIOS E CONEXÕES - FORNECIMENTO E INSTALAÇÃO	M	18,00
ELETROCALHA PERFURADA 300X100MM, CHAPA 18, INCLUSO ACESSÓRIOS E CONEXÕES	M	12,00
ELETROCALHA PERFURADA 200X100MM, CHAPA 18, INCLUSO ACESSÓRIOS E CONEXÕES	M	45,00
ELETROCALHA PERFURADA 100X50MM, CHAPA 18, INCLUSO ACESSÓRIOS E CONEXÕES	M	60,00
RACK "C"		
CABO ÓPTICO MULTIMODO (50MM/125MM), PARA USO INTERNO COMPOSTO DE 12 FIBRAS	M	10,00
RACK PADRÃO 19 (DEZENOVE) POLEGADAS, ALTURA 44U, PROFUNDIDADE EXTERNA MÍNIMA DE 1000MM, COM 2 DUTOS VERTICAIS NAS LATERAIS DO RACK, COM PORTAS, PARA A ORGANIZAÇÃO E GUIA DE CABOS FRONTAIS MONTADOS COM CHAPA 1,5MM, POSSUINDO RASGOS PARA CONDUÇÃO E AMARRAÇÃO DE CABOS E PORTAS;	UN	1,00
DIO 24 FIBRAS MM/LC - COM CAIXA METÁLICA PARA FIXAÇÃO EM RACK PADRÃO 19', ALTURA DE 1U, CONFECCIONADO EM AÇO NA COR PRETA, COM CAPACIDADE PARA ACOMODAÇÃO DE NO MÍNIMO 12 FIBRAS. DEVE POSSUIR BANDEJAS DE ACOMODAÇÃO PARA AS FIBRAS ÓPTICAS, DEVE CONSTAR O FORNECIMENTO TODOS OS MÓDULOS INTERNOS PARA ACOMODAÇÃO DAS FIBRAS ÓPTICAS E CONECTORES DO TIPO LC ALÉM DE PIG TAIS CONSTITUÍDOS DE 1 FIBRA TIPO MULTIMODO (50MM/125MM), CONECTORIZADAS EM UMA DAS EXTREMIDADES COM CONECTOR TIPO LC. DEVERÁ SER FORNECIDO COM TODOS OS ACESSÓRIOS E COM A PREVISÃO DE UTILIZAÇÃO DE SUA CAPACIDADE INTEGRAL (24 FIBRAS).	UN	1,00
PATCH PANEL CAT. 6 - 24 PORTAS	UN	6,00
SWITCH 24 PORTAS 10/100/1000, MARCA HP , REF. J9561 BR - FORNECIMENTO E INSTALAÇÃO	UN	3,00
SWITCH 24 ETHERNET 10/100/1000 POE+ PORTS; 4 10 GIG SFP+; POE+; DOUBLE HOT SWAPPABLE AC/DC POWER SUPPLIES, ONE 500W AC OR 650W DC POWER MODULE IS CONFIGURED BY DEFAULT; FORWARDING PERFORMANCE: 132 MPPS; SWITCHING CAPACITY: 336GBPS. O SWITCH DEVE POSSUIR COMPATIBILIDADE COM AS TECNOLOGIAS: MÚLTIPLAS VLAN'S, GERENCIAMENTO VIA INTERFACE WEB E PORTA CONSOLE, QOS. MODELO: S5720-52X-PWR-SI-AC.	UN	4,00
GUIA DE CABOS PADRÃO 19", FABRICADO EM CHAPA DE AÇO COM ESPESSURA DE 1,5MM, PINTURA EM EPOXI , COR PRETA, ALTURA DE 2 US (80 MM), DEVERÁ SER DA MESMA MARCA DO PATCH PANEL.	UN	13,00
BANDEJA 900MM FIXA. - FORNECIMENTO E INSTALAÇÃO	UN	2,00
BANDEJA 900MM MÓVEL - FORNECIMENTO E INSTALAÇÃO	UN	2,00
RÉGUA DE TOMADAS 6 PADRÃO BRASILEIRO (PARA RACK) - FORNECIMENTO E INSTALAÇÃO	UN	1,00
GRAVADOR DIGITAL DE VÍDEO - SISTEMAS DE MONITORAMENTO, NVD 3016 COM 2 HD 6TB PARA 16 CÂMERAS	UN	2,00
CÂMERA DE SEGURANÇA DIGITAL IP - VIP 53020, COM ALIMENTAÇÃO POE, VIDE MEMORIAL DESCRITIVO COM CAIXA DE PROTEÇÃO PARA USO INTERNA A , A SEGURANÇA É EM ALTA DEFINIÇÃO, COM RESOLUÇÃO DE 720P (HD) E TECNOLOGIA DE VARREDURA PROGRESSIVA QUE OFERECE MAIS NITIDEZ E DETALHES PARA AS IMAGENS. CÂMERA BULLET COM IR INTELIGENTE DE 20 METROS, QUE GARANTE IMAGENS MAIS NÍTIDAS E ILUMINAÇÃO UNIFORME NO MODO NOITE - FORNECIMENTO E INSTALAÇÃO	UN	17,00
PATCH CORD RJ45 - RJ45 CAT.6, NA COR CINZA, COM UM COMPRIMENTO DE 1 METRO - TELEFONIA	UN	52,00
PATCH CORD RJ45 - RJ45 CAT.6, NA COR AZUL, COM UM COMPRIMENTO DE 1 METRO - REDE	UN	58,00
PATCH CORD RJ45 - RJ45 CAT.6, NA COR AMARELO, COM UM COMPRIMENTO DE 1 METRO - CFTV	UN	17,00
ACCESS POINT - PADRÃO IEEE 802.11A/B/G/N/AC, COM OPERAÇÃO NAS FREQUÊNCIAS 2.4 GHZ E 5GHZ DE FORMA SIMULTÂNEA. DEVE SUPORTAR A UTILIZAÇÃO DE SISTEMA ANTIFURTO DO TIPO KENSINGTON LOCK OU SIMILAR QUE PERMITA A INSTALAÇÃO DE UM CABO DE SEGURANÇA COM A FINALIDADE DE EVITAR FURTO DO EQUIPAMENTO	CJ	6,00
PLACA 4X4" COM 2 (DUAS) TOMADAS DE LOGICA TIPO RJ45 CAT. 6 INSTALADO A 1,10M DO PISO MARCA FURUKAWA OU EQUIVALENTE TÉCNICO	UN	52,00
PLACA 4X4" COM 1 (UMA) TOMADA DE LOGICA TIPO RJ45 CAT. 6 INSTALADO A 1,50M DO PISO	UN	7,00
PLACA 4X4" COM TOMADA COAXIAL PARA 1 (UM) PONTO DE TV TIPO RGC59	UN	6,00
CAIXA RETANGULAR 4" X 4" MÉDIA (1,30 M DO PISO); PVC, INSTALADA EM PAREDE - FORNECIMENTO E INSTALAÇÃO. AF_12/2015	UN	88,00
CABO ELETRÔNICO CATEGORIA 6, INSTALADO EM EDIFICAÇÃO INSTITUCIONAL - FORNECIMENTO E INSTALAÇÃO. AF_11/2019	M	6.850,00
CERTIFICAÇÃO DO CABEAMENTO HORIZONTAL CONFORME NORMAS PARA ATENDIMENTO DA CAT. 6	UN	137,00
CABO COAXIAL RGC-59 75OHMS	M	350,00
ACESSÓRIOS RACK "C"		
ELETRODUTO RÍGIDO ROSCÁVEL, PVC, DN 32 MM (1"), INCLUSO CONEXÕES E ACESSÓRIOS, INSTALAÇÃO APARENTE - FORNECIMENTO E INSTALAÇÃO	M	200,00
ELETRODUTO RÍGIDO ROSCÁVEL, PVC, DN 32 MM (1"), INCLUSO CONEXÕES - FORNECIMENTO E INSTALAÇÃO	M	315,00
RASGO EM ALVENARIA PARA ELETRODUTOS COM DIAMETROS MENORES OU IGUAIS A 40 MM. AF_05/2015	M	315,00
CHUMBAMENTO EM ALVENARIA PARA ELETRODUTOS COM DIAMETROS MENORES OU IGUAIS A 40 MM. AF_05/2015	M	315,00
ELETRODUTO RÍGIDO ROSCÁVEL, PVC, DN 60 MM (2"), INSTALAÇÃO APARENTE - FORNECIMENTO E INSTALAÇÃO	M	36,00
ELETRODUTO RÍGIDO ROSCÁVEL, PVC, DN 60 MM (2"), INCLUSO CONEXÕES - FORNECIMENTO E INSTALAÇÃO	M	36,00
RASGO EM ALVENARIA PARA ELETRODUTOS COM DIÂMETROS MAIORES QUE 40 MM E MENORES OU IGUAIS A 75 MM	M	36,00

CAT nº: 072024000222274
Selo: 07-28113
Página: 44

CHUMBAMENTO EM ALVENARIA PARA ELETRODUTOS COM DIÂMETROS MAIORES QUE 40 MM E MENORES OU IGUAIS A 75 MM	M	36,00
PERFILADO PERFURADO COM TAMPA 38X38X6000MM CHAPA 18, INCLUSO ACESSÓRIOS E CONEXÕES - FORNECIMENTO E INSTALAÇÃO	M	30,00
ELETROCALHA PERFURADA 200X100MM, CHAPA 18, INCLUSO ACESSÓRIOS E CONEXÕES	M	57,00
ELETROCALHA PERFURADA 100X50MM, CHAPA 18, INCLUSO ACESSÓRIOS E CONEXÕES	M	84,00
RACK "D"		
CABO ÓPTICO MULTIMODO (50MM/125MM), PARA USO INTERNO COMPOSTO DE 12 FIBRAS	M	10,00
RACK PADRÃO 19 (DEZENOVE) POLEGADAS, ALTURA 44U, PROFUNDIDADE EXTERNA MÍNIMA DE 1000MM, COM 2 DUTOS VERTICAIS NAS LATERAIS DO RACK, COM PORTAS, PARA A ORGANIZAÇÃO E GUIA DE CABOS FRONTAIS MONTADOS COM CHAPA 1,5MM, POSSUINDO RASGOS PARA CONDUÇÃO E AMARRAÇÃO DE CABOS E PORTAS;	UN	1,00
DIO 24 FIBRAS MM/LC - COM CAIXA METÁLICA PARA FIXAÇÃO EM RACK PADRÃO 19', ALTURA DE 1U, CONFECCIONADO EM AÇO NA COR PRETA, COM CAPACIDADE PARA ACOMODAÇÃO DE NO MÍNIMO 12 FIBRAS. DEVE POSSUIR BANDEJAS DE ACOMODAÇÃO PARA AS FIBRAS ÓPTICAS, DEVE CONSTAR O FORNECIMENTO TODOS OS MÓDULOS INTERNOS PARA ACOMODAÇÃO DAS FIBRAS ÓPTICAS E CONECTORES DO TIPO LC ALÉM DE PIG TAIS CONSTITUÍDOS DE 1 FIBRA TIPO MULTIMODO (50MM/125MM), CONECTORIZADAS EM UMA DAS EXTREMIDADES COM CONECTOR TIPO LC. DEVERÁ SER FORNECIDO COM TODOS OS ACESSÓRIOS E COM A PREVISÃO DE UTILIZAÇÃO DE SUA CAPACIDADE INTEGRAL (24 FIBRAS)	UN	1,00
PATCH PANEL CAT. 6 - 24 PORTAS	UN	4,00
SWITCH 24 PORTAS 10/100/1000, MARCA HP ; REF. J9561 BR - FORNECIMENTO E INSTALAÇÃO	UN	3,00
SWITCH 24 ETHERNET 10/100/1000 POE+ PORTS; 4 10 GIG SFP+; POE+; DOUBLE HOT SWAPPABLE AC/DC POWER SUPPLIES, ONE 500W AC OR 650W DC POWER MODULE IS CONFIGURED BY DEFAULT; FORWARDING PERFORMANCE: 132 MPPS; SWITCHING CAPACITY: 336GBPS. O SWITCH DEVE POSSUIR COMPATIBILIDADE COM AS TECNOLOGIAS: MÚLTIPLAS VLAN'S, GERENCIAMENTO VIA INTERFACE WEB E PORTA CONSOLE, QOS. MODELO: S5720-52X-PWR-SI-AC.	UN	3,00
GUIA DE CABOS PADRÃO 19", FABRICADO EM CHAPA DE AÇO COM ESPESSURA DE 1,5MM, PINTURA EM EPÓXI , COR PRETA, ALTURA DE 2 US (80 MM). DEVERÁ SER DA MESMA MARCA DO PATCH PANEL.	UN	10,00
BANDEJA 900MM FIXA - FORNECIMENTO E INSTALAÇÃO	UN	2,00
BANDEJA 900MM MÓVEL - FORNECIMENTO E INSTALAÇÃO	UN	2,00
RÉGUA DE TOMADAS 6 PADRÃO BRASILEIRO (PARA RACK) - FORNECIMENTO E INSTALAÇÃO	UN	1,00
GRAVADOR DIGITAL DE VÍDEO - SISTEMAS DE MONITORAMENTO, NVD 3016 COM 2 HD 6TB PARA 16 CÂMERAS	UN	1,00
CÂMERA DE SEGURANÇA DIGITAL IP - VIP 53020, COM ALIMENTAÇÃO POE, VIDE MEMORIAL DESCRITIVO COM CAIXA DE PROTEÇÃO PARA USO INTERNA A , A SEGURANÇA É EM ALTA DEFINIÇÃO, COM RESOLUÇÃO DE 720P (HD) E TECNOLOGIA DE VARREDURA PROGRESSIVA QUE OFERECE MAIS NITIDEZ E DETALHES PARA AS IMAGENS. CÂMERA BULLET COM IR INTELIGENTE DE 20 METROS, QUE GARANTE IMAGENS MAIS NÍTIDAS E ILUMINAÇÃO UNIFORME NO MODO NOITE - FORNECIMENTO E INSTALAÇÃO	UN	12,00
PATCH CORD RJ45 - RJ45 CAT.6, NA COR CINZA, COM UM COMPRIMENTO DE 1 METRO - TELEFONIA	UN	30,00
PATCH CORD RJ45 - RJ45 CAT.6, NA COR AZUL, COM UM COMPRIMENTO DE 1 METRO - REDE	UN	52,00
PATCH CORD RJ45 - RJ45 CAT.6, NA COR AMARELO, COM UM COMPRIMENTO DE 1 METRO - CFTV	UN	12,00
ACCESS POINT - PADRÃO IEEE 802.11A/B/G/N/AC, COM OPERAÇÃO NAS FREQUÊNCIAS 2.4 GHZ E 5GHZ DE FORMA SIMULTÂNEA. DEVE SUPORTAR A UTILIZAÇÃO DE SISTEMA ANTIFURTO DO TIPO KENSINGTON LOCK OU SIMILAR QUE PERMITA A INSTALAÇÃO DE UM CABO DE SEGURANÇA COM A FINALIDADE DE EVITAR FURTO DO EQUIPAMENTO	CJ	5,00
PLACA 4X4" COM 2 (DUAS) TOMADAS DE LOGICA TIPO RJ45 CAT. 6 INSTALADO A 1,10M DO PISO MARCA FURUKAWA OU EQUIVALENTE TÉCNICO	UN	32,00
PLACA 4X4" COM 1 (UMA) TOMADA DE LOGICA TIPO RJ45 CAT. 6 INSTALADO A 1,50M DO PISO	UN	5,00
PLACA 4X4" COM TOMADA COAXIAL PARA 1 (UM) PONTO DE TV TIPO RGC59	UN	4,00
CAIXA RETANGULAR 4" X 4" MÉDIA (1,30 M DO PISO), PVC, INSTALADA EM PAREDE - FORNECIMENTO E INSTALAÇÃO. AF_12/2015	UN	58,00
CAIXA RETANGULAR 4" X 4" MÉDIA (1,30 M DO PISO), PVC, INSTALADA EM PAREDE - FORNECIMENTO E INSTALAÇÃO. AF_12/2015	UN	14,00
CABO ELETRÔNICO CATEGORIA 6, INSTALADO EM EDIFICAÇÃO INSTITUCIONAL - FORNECIMENTO E INSTALAÇÃO. AF_11/2019	M	4.700,00
CERTIFICAÇÃO DO CABEAMENTO HORIZONTAL CONFORME NORMAS PARA ATENDIMENTO DA CAT. 6	UN	94,00
CABO COAXIAL RGC-59 75OHMS	M	250,00
ACESSÓRIOS RACK "D"		
ELETRODUTO RÍGIDO ROSCÁVEL, PVC, DN 32 MM (1"), INCLUSO CONEXÕES E ACESSÓRIOS, INSTALAÇÃO APARENTE - FORNECIMENTO E INSTALAÇÃO	M	200,00
ELETRODUTO RÍGIDO ROSCÁVEL, PVC, DN 32 MM (1"), INCLUSO CONEXÕES - FORNECIMENTO E INSTALAÇÃO	M	180,00
RASGO EM ALVENARIA PARA ELETRODUTOS COM DIAMETROS MENORES OU IGUAIS A 40 MM. AF_05/2015	M	180,00
CHUMBAMENTO EM ALVENARIA PARA ELETRODUTOS COM DIAMETROS MENORES OU IGUAIS A 40 MM. AF_05/2015	M	180,00
PERFILADO PERFURADO COM TAMPA 38X38X6000MM CHAPA 18, INCLUSO ACESSÓRIOS E CONEXÕES - FORNECIMENTO E INSTALAÇÃO	M	21,00
ELETROCALHA PERFURADA 200X100MM, CHAPA 18, INCLUSO ACESSÓRIOS E CONEXÕES	M	39,00
ELETROCALHA PERFURADA 100X50X3000MM - CH 18, INCLUSO ACESSÓRIOS E CONEXÕES - FORNECIMENTO E INSTALAÇÃO	M	84,00
RACK "E"		
CABO ÓPTICO MULTIMODO (50MM/125MM), PARA USO INTERNO COMPOSTO DE 12 FIBRAS	M	60,00
RACK PADRÃO 19 (DEZENOVE) POLEGADAS, ALTURA 44U, PROFUNDIDADE EXTERNA MÍNIMA DE 1000MM, COM 2 DUTOS VERTICAIS NAS LATERAIS DO RACK, COM PORTAS, PARA A ORGANIZAÇÃO E GUIA DE CABOS FRONTAIS MONTADOS COM CHAPA 1,5MM, POSSUINDO RASGOS PARA CONDUÇÃO E AMARRAÇÃO DE CABOS E PORTAS;	UN	1,00
DIO 24 FIBRAS MM/LC - COM CAIXA METÁLICA PARA FIXAÇÃO EM RACK PADRÃO 19', ALTURA DE 1U, CONFECCIONADO EM AÇO NA COR PRETA, COM CAPACIDADE PARA ACOMODAÇÃO DE NO MÍNIMO 12 FIBRAS. DEVE POSSUIR BANDEJAS DE ACOMODAÇÃO PARA AS FIBRAS ÓPTICAS, DEVE CONSTAR O FORNECIMENTO TODOS OS MÓDULOS INTERNOS PARA ACOMODAÇÃO DAS FIBRAS ÓPTICAS E CONECTORES DO TIPO LC ALÉM DE PIG TAIS	UN	1,00

CAT nº: 0720240002274
Selo: 07-28114
Página: 45

CONSTITUÍDOS DE 1 FIBRA TIPO MULTIMODO (50MM/125MM), CONECTORIZADAS EM UMA DAS EXTREMIDADES COM CONECTOR TIPO LC. DEVERÁ SER FORNECIDO COM TODOS OS ACESSÓRIOS E COM A PREVISÃO DE UTILIZAÇÃO DE SUA CAPACIDADE INTEGRAL (24 FIBRAS).		
PATCH PANEL CAT. 6 - 24 PORTAS	UN	4,00
SWITCH 24 PORTAS 10/100/1000, MARCA HP , REF. J9561 BR - FORNECIMENTO E INSTALAÇÃO	UN	3,00
SWITCH 24 ETHERNET 10/100/1000 POE+ PORTS; 4 10 GIG SFP+; POE+; DOUBLE HOT SWAPPABLE AC/DC POWER SUPPLIES, ONE 500W AC OR 650W DC POWER MODULE IS CONFIGURED BY DEFAULT; FORWARDING PERFORMANCE: 132 MPPS; SWITCHING CAPACITY: 336GBPS. O SWITCH DEVE POSSUIR COMPATIBILIDADE COM AS TECNOLOGIAS- MÚLTIPLAS VLAN´S, GERENCIAMENTO VIA INTERFACE WEB E PORTA CONSOLE, QOS. MODELO: S5720-52X-PWR-SI-AC.	UN	2,00
GUIA DE CABOS PADRÃO 19", FABRICADO EM CHAPA DE AÇO COM ESPESSURA DE 1,5MM, PINTURA EM EPÓXI , COR PRETA, ALTURA DE 2 US (80 MM); DEVERÁ SER DA MESMA MARCA DO PATCH PANEL.	UN	9,00
BANDEJA 900MM FIXA - FORNECIMENTO E INSTALAÇÃO	UN	2,00
BANDEJA 900MM MÓVEL - FORNECIMENTO E INSTALAÇÃO	UN	2,00
RÉGUA DE TOMADAS 6 PADRÃO BRASILEIRO (PARA RACK) - FORNECIMENTO E INSTALAÇÃO.	UN	1,00
GRAVADOR DIGITAL DE VÍDEO - SISTEMAS DE MONITORAMENTO, NVD 3016 COM 2 HD 6TB PARA 16 CÂMERAS	UN	1,00
CÂMERA DE SEGURANÇA DIGITAL IP - VIP 5302D, COM ALIMENTAÇÃO POE, VIDE MEMORIAL DESCRITIVO COM CAIXA DE PROTEÇÃO PARA USO INTERNA A , A SEGURANÇA É EM ALTA DEFINIÇÃO, COM RESOLUÇÃO DE 720P (HD) E TECNOLOGIA DE VARREDURA PROGRESSIVA QUE OFERECE MAIS NITIDEZ E DETALHES PARA AS IMAGENS. CÂMERA BULLET COM IR INTELIGENTE DE 20 METROS, QUE GARANTE IMAGENS MAIS NÍTIDAS E ILUMINAÇÃO UNIFORME NO MODO NOITE - FORNECIMENTO E INSTALAÇÃO	UN	10,00
PATCH CORD RJ45 - RJ45 CAT.6, NA COR CINZA, COM UM COMPRIMENTO DE 1 METRO - TELEFONIA	UN	15,00
PATCH CORD RJ45 - RJ45 CAT.6, NA COR AZUL, COM UM COMPRIMENTO DE 1 METRO - REDE	UN	51,00
PATCH CORD RJ45 - RJ45 CAT.6, NA COR AMARELO, COM UM COMPRIMENTO DE 1 METRO - CFTV	UN	10,00
ACCESS POINT - PADRÃO IEEE 802.11A/B/G/N/AC, COM OPERAÇÃO NAS FREQUÊNCIAS 2.4 GHZ E 5GHZ DE FORMA SIMULTÂNEA. DEVE SUPORTAR A UTILIZAÇÃO DE SISTEMA ANTIFURTO DO TIPO KENSINGTON LOCK OU SIMILAR QUE PERMITA A INSTALAÇÃO DE UM CABO DE SEGURANÇA COM A FINALIDADE DE EVITAR FURTO DO EQUIPAMENTO	CJ	3,00
PLACA 4X4" COM 2 (DUAS) TOMADAS DE LOGICA TIPO RJ45 CAT. 6 INSTALADO A 1,10M DO PISO MARCA FURUKAWA OU EQUIVALENTE TÉCNICO	UN	15,00
PLACA 4X4" COM 1 (UMA) TOMADA DE LOGICA TIPO RJ45 CAT. 6 INSTALADO A 1,50M DO PISO	UN	6,00
PLACA 4X4" COM TOMADA COAXIAL PARA 1 (UM) PONTO DE TV TIPO RGC59	UN	11,00
CAIXA 4"X4" COM PLACA CEGA	UN	1,00
CAIXA RETANGULAR 4" X 4" MÉDIA (1,30 M DO PISO), PVC, INSTALADA EM PAREDE - FORNECIMENTO E INSTALAÇÃO. AF_12/2015	UN	46,00
CAIXA RETANGULAR 4" X 4" MÉDIA (1,30 M DO PISO), PVC, INSTALADA EM PAREDE - FORNECIMENTO E INSTALAÇÃO. AF_12/2015	UN	27,00
CABO ELETRÔNICO CATEGORIA 6, INSTALADO EM EDIFICAÇÃO INSTITUCIONAL - FORNECIMENTO E INSTALAÇÃO. AF_11/2019	M	3.800,00
CERTIFICAÇÃO DO CABEAMENTO HORIZONTAL CONFORME NORMAS PARA ATENDIMENTO DA CAT. 6	UN	76,00
CABO COAXIAL RGC-59 75OHMS	M	600,00
ACESSÓRIOS RACK "E"		
ELETRODUTO RÍGIDO ROSCÁVEL, PVC, DN 32 MM (1"), INCLUSO CONEXÕES E ACESSÓRIOS, INSTALAÇÃO APARENTE - FORNECIMENTO E INSTALAÇÃO	M	200,00
ELETRODUTO RÍGIDO ROSCÁVEL, PVC, DN 32 MM (1"), INCLUSO CONEXÕES - FORNECIMENTO E INSTALAÇÃO	M	200,00
RASGO EM ALVENARIA PARA ELETRODUTOS COM DIAMETROS MENORES OU IGUAIS A 40 MM. AF_05/2015	M	200,00
CHUMBAMENTO EM ALVENARIA PARA ELETRODUTOS COM DIAMETROS MENORES OU IGUAIS A 40 MM. AF_05/2015	M	200,00
ELETRODUTO RÍGIDO ROSCÁVEL, PVC, DN 60 MM (2"), INSTALAÇÃO APARENTE - FORNECIMENTO E INSTALAÇÃO	M	31,00
ELETRODUTO RÍGIDO ROSCÁVEL, PVC, DN 60 MM (2"), INCLUSO CONEXÕES - FORNECIMENTO E INSTALAÇÃO	M	31,00
RASGO EM ALVENARIA PARA ELETRODUTOS COM DIÂMETROS MAIORES QUE 40 MM E MENORES OU IGUAIS A 75 MM	M	31,00
CHUMBAMENTO EM ALVENARIA PARA ELETRODUTOS COM DIÂMETROS MAIORES QUE 40 MM E MENORES OU IGUAIS A 75 MM	M	31,00
PERFILADO PERFURADO COM TAMPA 38X38X6000MM CHAPA 18. INCLUSO ACESSÓRIOS E CONEXÕES - FORNECIMENTO E INSTALAÇÃO	M	87,00
ELETROCALHA PERFURADA 200X100MM, CHAPA 18. INCLUSO ACESSÓRIOS E CONEXÕES	M	21,00
ELETROCALHA PERFURADA 100X50X3000MM - CH 18, INCLUSO ACESSÓRIOS E CONEXÕES - FORNECIMENTO E INSTALAÇÃO	M	54,00
RACK "F"		
CABO ÓPTICO MULTIMODO (50MM/125MM), PARA USO INTERNO COMPOSTO DE 12 FIBRAS	M	65,00
RACK PADRÃO 19 (DEZENOVE) POLEGADAS, ALTURA 44U, PROFUNDIDADE EXTERNA MÍNIMA DE 1000MM, COM 2 DUTOS VERTICAIS NAS LATERAIS DO RACK, COM PORTAS, PARA A ORGANIZAÇÃO E GUIA DE CABOS FRONTAIS MONTADOS COM CHAPA 1,5MM, POSSUINDO RASGOS PARA CONDUÇÃO E AMARRAÇÃO DE CABOS E PORTAS;	UN	1,00
DIO 24 FIBRAS MM/LC - COM CAIXA METÁLICA PARA FIXAÇÃO EM RACK PADRÃO 19", ALTURA DE 1U, CONFECCIONADO EM AÇO NA COR PRETA, COM CAPACIDADE PARA ACOMODAÇÃO DE NO MÍNIMO 12 FIBRAS. DEVE POSSUIR BANDEJAS DE ACOMODAÇÃO PARA AS FIBRAS ÓPTICAS. DEVE CONSTAR O FORNECIMENTO TODOS OS MÓDULOS INTERNOS PARA ACOMODAÇÃO DAS FIBRAS ÓPTICAS E CONECTORES DO TIPO LC ALÉM DE PIG TAIS CONSTITUÍDOS DE 1 FIBRA TIPO MULTIMODO (50MM/125MM), CONECTORIZADAS EM UMA DAS EXTREMIDADES COM CONECTOR TIPO LC. DEVERÁ SER FORNECIDO COM TODOS OS ACESSÓRIOS E COM A PREVISÃO DE UTILIZAÇÃO DE SUA CAPACIDADE INTEGRAL (24 FIBRAS).	UN	1,00
PATCH PANEL CAT. 6 - 24 PORTAS	UN	4,00
SWITCH 24 PORTAS 10/100/1000, MARCA HP , REF. J9561 BR - FORNECIMENTO E INSTALAÇÃO	UN	3,00
SWITCH 24 ETHERNET 10/100/1000 POE+ PORTS; 4 10 GIG SFP+; POE+; DOUBLE HOT SWAPPABLE AC/DC POWER SUPPLIES, ONE 500W AC OR 650W DC POWER MODULE IS CONFIGURED BY DEFAULT; FORWARDING PERFORMANCE: 132 MPPS; SWITCHING CAPACITY: 336GBPS. O SWITCH DEVE POSSUIR COMPATIBILIDADE COM AS TECNOLOGIAS- MÚLTIPLAS VLAN´S, GERENCIAMENTO VIA INTERFACE WEB E PORTA CONSOLE, QOS.	UN	2,00

CAT nº: 07202400022274
Selo: 07-28115
Página: 46

MODELO: S5720-52X-PWR-SI-AC.		
GUIA DE CABOS PADRÃO 19", FABRICADO EM CHAPA DE AÇO COM ESPESSURA DE 1,5MM, PINTURA EM EPÓXI , COR PRETA, ALTURA DE 2 US (80 MM), DEVERÁ SER DA MESMA MARCA DO PATCH PANEL.	UN	9,00
BANDEJA 900MM FIXA - FORNECIMENTO E INSTALAÇÃO	UN	2,00
BANDEJA 900MM MÓVEL - FORNECIMENTO E INSTALAÇÃO	UN	2,00
RÉGUA DE TOMADAS 6 PADRÃO BRASILEIRO (PARA RACK) - FORNECIMENTO E INSTALAÇÃO	UN	1,00
GRAVADOR DIGITAL DE VIDEO - SISTEMAS DE MONITORAMENTO, NVD 3016 COM 2 HD 6TB PARA 16 CÂMERAS	UN	1,00
CÂMERA DE SEGURANÇA DIGITAL IP - VIP 53020, COM ALIMENTAÇÃO POE, VIDE MEMORIAL DESCRITIVO COM CAIXA DE PROTEÇÃO PARA USO INTERNA A , A SEGURANÇA É EM ALTA DEFINIÇÃO, COM RESOLUÇÃO DE 720P (HD) E TECNOLOGIA DE VARREDURA PROGRESSIVA QUE OFERECE MAIS NITIDEZ E DETALHES PARA AS IMAGENS. CÂMERA BULLET COM IR INTELIGENTE DE 20 METROS, QUE GARANTE IMAGENS MAIS NÍTIDAS E ILUMINAÇÃO UNIFORME NO MODO NOITE - FORNECIMENTO E INSTALAÇÃO	UN	6,00
PATCH CORD RJ45 - RJ45 CAT.6, NA COR CINZA, COM UM COMPRIMENTO DE 1 METRO - TELEFONIA	UN	38,00
PATCH CORD RJ45 - RJ45 CAT.6, NA COR AZUL, COM UM COMPRIMENTO DE 1 METRO - REDE	UN	64,00
PATCH CORD RJ45 - RJ45 CAT.6, NA COR AMARELO, COM UM COMPRIMENTO DE 1 METRO - CFTV	UN	6,00
ACCESS POINT - PADRÃO IEEE 802.11A/B/G/N/AC, COM OPERAÇÃO NAS FREQUÊNCIAS 2.4 GHZ E 5GHZ DE FORMA SIMULTÂNEA. DEVE SUPORTAR A UTILIZAÇÃO DE SISTEMA ANTIFURTO DO TIPO KENSINGTON LOCK OU SIMILAR QUE PERMITA A INSTALAÇÃO DE UM CABO DE SEGURANÇA COM A FINALIDADE DE EVITAR FURTO DO EQUIPAMENTO	CJ	3,00
PLACA 4X4" COM 2 (DUAS) TOMADAS DE LOGICA TIPO RJ45 CAT. 6 INSTALADO A 1,10M DO PISO MARCA FURUKAWA OU EQUIVALENTE TÉCNICO	UN	18,00
PLACA 4X4" COM 1 (UMA) TOMADA DE LOGICA TIPO RJ45 CAT. 6 INSTALADO A 1,50M DO PISO	UN	4,00
PLACA 4X4" COM TOMADA COAXIAL PARA 1 (UM) PONTO DE TV TIPO RGC59	UN	11,00
CAIXA RETANGULAR 4" X 4" MÉDIA (1,30 M DO PISO), PVC, INSTALADA EM PAREDE - FORNECIMENTO E INSTALAÇÃO. AF_12/2015	UN	42,00
CAIXA RETANGULAR 4" X 4" MÉDIA (1,30 M DO PISO), PVC, INSTALADA EM PAREDE - FORNECIMENTO E INSTALAÇÃO. AF_12/2015	UN	20,00
CAIXA RETANGULAR 4" X 4" MÉDIA (1,30 M DO PISO), PVC, INSTALADA EM PAREDE - FORNECIMENTO E INSTALAÇÃO. AF_12/2015	UN	19,00
CABO ELETRÔNICO CATEGORIA 6, INSTALADO EM EDIFICAÇÃO INSTITUCIONAL - FORNECIMENTO E INSTALAÇÃO. AF_11/2019	M	5.400,00
CERTIFICAÇÃO DO CABEAMENTO HORIZONTAL CONFORME NORMAS PARA ATENDIMENTO DA CAT. 6	UN	108,00
CABO COAXIAL RGC-59 75OHMS	M	600,00
ACESSÓRIOS RACK "F"		
ELETRODUTO RÍGIDO ROSCÁVEL, PVC, DN 32 MM (1"), INCLUSO CONEXÕES E ACESSÓRIOS, INSTALAÇÃO APARENTE - FORNECIMENTO E INSTALAÇÃO	M	200,00
ELETRODUTO RÍGIDO ROSCÁVEL, PVC, DN 32 MM (1"), INCLUSO CONEXÕES - FORNECIMENTO E INSTALAÇÃO	M	200,00
RASGO EM ALVENARIA PARA ELETRODUTOS COM DIAMETROS MENORES OU IGUAIS A 40 MM. AF_05/2015	M	200,00
CHUMBAMENTO EM ALVENARIA PARA ELETRODUTOS COM DIAMETROS MENORES OU IGUAIS A 40 MM. AF_05/2015	M	200,00
ELETRODUTO RÍGIDO ROSCÁVEL, PVC, DN 60 MM (2"), INSTALAÇÃO APARENTE - FORNECIMENTO E INSTALAÇÃO	M	31,00
ELETRODUTO RÍGIDO ROSCÁVEL, PVC, DN 60 MM (2"), INCLUSO CONEXÕES - FORNECIMENTO E INSTALAÇÃO	M	31,00
RASGO EM ALVENARIA PARA ELETRODUTOS COM DIÂMETROS MAIORES QUE 40 MM E MENORES OU IGUAIS A 75 MM	M	31,00
CHUMBAMENTO EM ALVENARIA PARA ELETRODUTOS COM DIÂMETROS MAIORES QUE 40 MM E MENORES OU IGUAIS A 75 MM	M	31,00
PERFILADO PERFURADO COM TAMPA 38X38X6000MM CHAPA 18, INCLUSO ACESSÓRIOS E CONEXÕES - FORNECIMENTO E INSTALAÇÃO	M	48,00
ELETROCALHA PERFURADA 200X100MM, CHAPA 18, INCLUSO ACESSÓRIOS E CONEXÕES	M	33,00
ELETROCALHA PERFURADA 100X50X3000MM - CH 18, INCLUSO ACESSÓRIOS E CONEXÕES - FORNECIMENTO E INSTALAÇÃO	M	75,00
SONORIZAÇÃO		
SONORIZAÇÃO RACK "B"		
CAIXA DE DIL TIPO DG INSTALADO A 1,30M DO CENTRO AO PISO OU ESPECIFICADA EM PLANTA. (MEDIDAS ESPECIFICADAS EM PROJETO)	UN	1,00
CENTRAL DE SONORIZAÇÃO: ESTAÇÃO DE CHAMADAS P/ O SISTEMA DIGITAL BLUELINE, REFERÊNCIA: SPS8 - WORKPRO	UN	1,00
MICROFONE PARA ESTAÇÃO DE CHAMADAS DO SISTEMA DIGITAL BLUELINE, REFERÊNCIA: SPS8 - WORKPRO	UN	1,00
CAIXA DE SOM EMBUTIDA NO TETO FULL RANGE 6 30/50/80 WRMS SENSIBILIDADE 90DB RESPOSTA DE FREQUÊNCIA 100HZ A 15KHZ ALTO FALANTE FULL RANGE DE 6" COM CONE DE PAPEL SISTEMA DE FIXAÇÃO 4 HASTES	UN	138,00
AUDIO OVER IP - TRANSMISSOR DE ÁUDIO VIA IP, REFERÊNCIA: BLR2 LITE - WORKPRO	UN	4,00
AMPLIFICADOR DE SOM COM 3 ENTRADAS LINE E ENTRADA DE MICROFONE MODELO PA 200MX - WORKPRO	UN	4,00
FIO PARA SOM 2X2,5MM²	M	900,00
ELETRODUTO RÍGIDO ROSCÁVEL, PVC, DN 25 MM (3/4"), INCLUSO CONEXÕES E ACESSÓRIOS, INSTALAÇÃO APARENTE - FORNECIMENTO E INSTALAÇÃO	M	700,00
CONDULETE MULTIPLO Ø3/4" COM 3 UNIDUT'S	UN	180,00
CHAMADA DE ENFERMAGEM		
CENTRAL 1 (TÉRREO)		
CENTRAL DE CHAMADA DE ENFERMAGEM MASTER PLUS REF MT09L	UN	1,00
CAIXA DE PASSAGEM METÁLICA MEDINDO 30X30X12 CM	UN	1,00
FONTE DE ENERGIA 12VCC / 220V	UN	1,00
ESTAÇÃO DE CHAMADA DE BANHEIRO LINHA MASTER COMPOSTA POR ESPELHO PLÁSTICO ABS, EM CX. 4"X2" CONTENDO ACIONAMENTO ATRAVÉS DE CHAVE MECÂNICA (C/ CORDEL) E LED.	UN	3,00

CAT nº: 07202400022274
Selo: 07-28116
Página: 47

ESTAÇÃO DE LEITO REFERÊNCIA CÓDIGO: MT082/MT083, MARCA SINCRON	UN	7,00
CAIXA RETANGULAR 4" X 4" MÉDIA (1,30 M DO PISO), PVC, INSTALADA EM PAREDE - FORNECIMENTO E INSTALAÇÃO. AF_12/2015	UN	7,00
SINALEIRO DE PORTA PD011 COMPOSTO POR ESPELHO PLÁSTICO EM CX. 4"X2", PRISMA EM ACRÍLICO E LED'S.	UN	1,00
CONDULETE MULTIPLO Ø1" COM 3 UNIDUT'S	UN	3,00
CAIXA RETANGULAR 4" X 2" MÉDIA (1,30 M DO PISO), PVC, INSTALADA EM PAREDE - FORNECIMENTO E INSTALAÇÃO. AF_12/2015	UN	8,00
CABO ELETRÔNICO CATEGORIA 6, INSTALADO EM EDIFICAÇÃO INSTITUCIONAL - FORNECIMENTO E INSTALAÇÃO. AF_11/2019	M	207,00
ELETRODUTO RÍGIDO ROSCÁVEL, PVC, DN 32 MM (1"), INCLUSO CONEXÕES E ACESSÓRIOS, INSTALAÇÃO APARENTE - FORNECIMENTO E INSTALAÇÃO	M	43,00
ELETRODUTO RÍGIDO ROSCÁVEL, PVC, DN 32 MM (1"), INCLUSO CONEXÕES - FORNECIMENTO E INSTALAÇÃO	M	32,00
RASGO EM ALVENARIA PARA ELETRODUTOS COM DIAMETROS MENORES OU IGUAIS A 40 MM. AF_05/2015	M	32,00
CHUMBAMENTO EM ALVENARIA PARA ELETRODUTOS COM DIAMETROS MENORES OU IGUAIS A 40 MM. AF_05/2015	M	32,00
UNIDUT ROSCA MÚLTIPLO 2"	UN	27,00
CENTRAL 2 (TÉRREO)		
CENTRAL DE CHAMADA DE ENFERMAGEM MASTER PLUS REF MT091	UN	1,00
CAIXA DE PASSAGEM METÁLICA MEDINDO 30X30X12 CM	UN	1,00
FONTE DE ENERGIA 12VCC / 220V	UN	1,00
ESTAÇÃO DE LEITO REFERÊNCIA CÓDIGO: MT082/MT083, MARCA SINCRON	UN	4,00
CAIXA RETANGULAR 4" X 4" MÉDIA (1,30 M DO PISO), PVC, INSTALADA EM PAREDE - FORNECIMENTO E INSTALAÇÃO. AF_12/2015	UN	4,00
SINALEIRO DE PORTA PD011 COMPOSTO POR ESPELHO PLÁSTICO EM CX. 4"X2", PRISMA EM ACRÍLICO E LED'S.	UN	1,00
CONDULETE MULTIPLO Ø1" COM 3 UNIDUT'S	UN	6,00
CAIXA RETANGULAR 4" X 2" MÉDIA (1,30 M DO PISO), PVC, INSTALADA EM PAREDE - FORNECIMENTO E INSTALAÇÃO. AF_12/2015	UN	1,00
CABO ELETRÔNICO CATEGORIA 6, INSTALADO EM EDIFICAÇÃO INSTITUCIONAL - FORNECIMENTO E INSTALAÇÃO. AF_11/2019	M	109,00
ELETRODUTO RÍGIDO ROSCÁVEL, PVC, DN 32 MM (1"), INCLUSO CONEXÕES E ACESSÓRIOS, INSTALAÇÃO APARENTE - FORNECIMENTO E INSTALAÇÃO	M	21,00
ELETRODUTO RÍGIDO ROSCÁVEL, PVC, DN 32 MM (1"), INCLUSO CONEXÕES - FORNECIMENTO E INSTALAÇÃO	M	15,00
RASGO EM ALVENARIA PARA ELETRODUTOS COM DIAMETROS MENORES OU IGUAIS A 40 MM. AF_05/2015	M	15,00
CHUMBAMENTO EM ALVENARIA PARA ELETRODUTOS COM DIAMETROS MENORES OU IGUAIS A 40 MM. AF_05/2015	M	15,00
CENTRAL 3 (1ºPAVIMENTO)		
CENTRAL DE CHAMADA DE ENFERMAGEM MASTER PLUS REF MT091	UN	1,00
CAIXA DE PASSAGEM METÁLICA MEDINDO 30X30X12 CM	UN	1,00
FONTE DE ENERGIA 12VCC / 220V	UN	1,00
ESTAÇÃO DE CHAMADA DE BANHEIRO LINHA MASTER COMPOSTA POR ESPELHO PLÁSTICO ABS, EM CX. 4"X2" CONTENDO ACIONAMENTO ATRAVÉS DE CHAVE MECÂNICA (C/ CORDEL) E LED.	UN	18,00
ESTAÇÃO DE LEITO REFERÊNCIA CÓDIGO: MT082/MT083, MARCA SINCRON	UN	27,00
CAIXA RETANGULAR 4" X 4" MÉDIA (1,30 M DO PISO), PVC, INSTALADA EM PAREDE - FORNECIMENTO E INSTALAÇÃO. AF_12/2015	UN	27,00
SINALEIRO DE PORTA PD011 COMPOSTO POR ESPELHO PLÁSTICO EM CX. 4"X2", PRISMA EM ACRÍLICO E LED'S.	UN	9,00
CONDULETE MULTIPLO Ø1" COM 3 UNIDUT'S	UN	33,00
CAIXA RETANGULAR 4" X 2" MÉDIA (1,30 M DO PISO), PVC, INSTALADA EM PAREDE - FORNECIMENTO E INSTALAÇÃO. AF_12/2015	UN	27,00
CABO ELETRÔNICO CATEGORIA 6, INSTALADO EM EDIFICAÇÃO INSTITUCIONAL - FORNECIMENTO E INSTALAÇÃO. AF_11/2019	M	270,00
ELETRODUTO RÍGIDO ROSCÁVEL, PVC, DN 32 MM (1"), INCLUSO CONEXÕES E ACESSÓRIOS, INSTALAÇÃO APARENTE - FORNECIMENTO E INSTALAÇÃO	M	137,00
ELETRODUTO RÍGIDO ROSCÁVEL, PVC, DN 32 MM (1"), INCLUSO CONEXÕES - FORNECIMENTO E INSTALAÇÃO	M	76,00
RASGO EM ALVENARIA PARA ELETRODUTOS COM DIAMETROS MENORES OU IGUAIS A 40 MM. AF_05/2015	M	76,00
CHUMBAMENTO EM ALVENARIA PARA ELETRODUTOS COM DIAMETROS MENORES OU IGUAIS A 40 MM. AF_05/2015	M	76,00
UNIDUT ROSCA MÚLTIPLO 2"	UN	57,00
CENTRAL 4 (2ºPAVIMENTO)		
CENTRAL DE CHAMADA DE ENFERMAGEM MASTER PLUS REF MT091	UN	1,00
CAIXA DE PASSAGEM METÁLICA MEDINDO 30X30X12 CM	UN	1,00
FONTE DE ENERGIA 12VCC / 220V	UN	1,00
ESTAÇÃO DE CHAMADA DE BANHEIRO LINHA MASTER COMPOSTA POR ESPELHO PLÁSTICO ABS, EM CX. 4"X2" CONTENDO ACIONAMENTO ATRAVÉS DE CHAVE MECÂNICA (C/ CORDEL) E LED.	UN	2,00
CAIXA RETANGULAR 4" X 4" MÉDIA (1,30 M DO PISO), PVC, INSTALADA EM PAREDE - FORNECIMENTO E INSTALAÇÃO. AF_12/2015	UN	10,00
CAIXA RETANGULAR 4" X 2" MÉDIA (1,30 M DO PISO), PVC, INSTALADA EM PAREDE - FORNECIMENTO E INSTALAÇÃO. AF_12/2015	UN	2,00
CABO ELETRÔNICO CATEGORIA 6, INSTALADO EM EDIFICAÇÃO INSTITUCIONAL - FORNECIMENTO E INSTALAÇÃO. AF_11/2019	M	225,00
ELETRODUTO RÍGIDO ROSCÁVEL, PVC, DN 32 MM (1"), INCLUSO CONEXÕES E ACESSÓRIOS, INSTALAÇÃO APARENTE - FORNECIMENTO E INSTALAÇÃO	M	62,00
ELETRODUTO RÍGIDO ROSCÁVEL, PVC, DN 32 MM (1"), INCLUSO CONEXÕES - FORNECIMENTO E INSTALAÇÃO	M	15,00

CAT nº: 07202400022274
Selo: 07-28117
Página: 48

RASGO EM ALVENARIA PARA ELETRODUTOS COM DIAMETROS MENORES OU IGUAIS A 40 MM. AF_05/2015	M	15,00
CHUMBAMENTO EM ALVENARIA PARA ELETRODUTOS COM DIAMETROS MENORES OU IGUAIS A 40 MM. AF_05/2015	M	15,00
UNIDUT ROSCA MULTIPLO 2"	UN	30,00
CENTRAL 5 (2ºPAVIMENTO)		
CENTRAL DE CHAMADA DE ENFERMAGEM MASTER PLUS REF MT091	UN	1,00
CAIXA DE PASSAGEM METÁLICA MEDINDO 30X30X12 CM	UN	1,00
FONTE DE ENERGIA 12VCC / 220V	UN	1,00
ESTAÇÃO DE CHAMADA DE BANHEIRO LINHA MASTER COMPOSTA POR ESPELHO PLÁSTICO ABS, EM CX. 4"X2" CONTENDO ACIONAMENTO ATRAVÉS DE CHAVE MECÂNICA (C/ CORDEL) E LED.	UN	5,00
CAIXA RETANGULAR 4" X 4" MÉDIA (1,30 M DO PISO), PVC, INSTALADA EM PAREDE - FORNECIMENTO E INSTALAÇÃO. AF_12/2015	UN	10,00
SINALEIRO DE PORTA PD011 COMPOSTO POR ESPELHO PLÁSTICO EM CX. 4"X2", PRISMA EM ACRÍLICO E LED'S.	UN	2,00
CONDULETE MULTIPLO Ø1" COM 3 UNIDUT'S	UN	4,00
CAIXA RETANGULAR 4" X 2" MÉDIA (1,30 M DO PISO), PVC, INSTALADA EM PAREDE - FORNECIMENTO E INSTALAÇÃO. AF_12/2015	UN	7,00
CABO ELETRÔNICO CATEGORIA 6, INSTALADO EM EDIFICAÇÃO INSTITUCIONAL - FORNECIMENTO E INSTALAÇÃO. AF_11/2019	M	211,00
ELETRODUTO RÍGIDO ROSCÁVEL, PVC, DN 32 MM (1"), INCLUSO CONEXÕES E ACESSÓRIOS, INSTALAÇÃO APARENTE - FORNECIMENTO E INSTALAÇÃO	M	45,00
ELETRODUTO RÍGIDO ROSCÁVEL, PVC, DN 32 MM (1"), INCLUSO CONEXÕES - FORNECIMENTO E INSTALAÇÃO	M	13,00
RASGO EM ALVENARIA PARA ELETRODUTOS COM DIAMETROS MENORES OU IGUAIS A 40 MM. AF_05/2015	M	13,00
CHUMBAMENTO EM ALVENARIA PARA ELETRODUTOS COM DIAMETROS MENORES OU IGUAIS A 40 MM. AF_05/2015	M	13,00
UNIDUT ROSCA MULTIPLO 2"	UN	27,00
CENTRAL 6 (2ºPAVIMENTO)		
CENTRAL DE CHAMADA DE ENFERMAGEM MASTER PLUS REF MT091	UN	1,00
CAIXA DE PASSAGEM METÁLICA MEDINDO 30X30X12 CM	UN	1,00
FONTE DE ENERGIA 12VCC / 220V	UN	1,00
ESTAÇÃO DE CHAMADA DE BANHEIRO LINHA MASTER COMPOSTA POR ESPELHO PLÁSTICO ABS, EM CX. 4"X2" CONTENDO ACIONAMENTO ATRAVÉS DE CHAVE MECÂNICA (C/ CORDEL) E LED.	UN	14,00
ESTAÇÃO DE LEITO REFERÊNCIA CÓDIGO: MT082/MT083, MARCA SINCRON	UN	19,00
CAIXA RETANGULAR 4" X 4" MÉDIA (1,30 M DO PISO), PVC, INSTALADA EM PAREDE - FORNECIMENTO E INSTALAÇÃO. AF_12/2015	UN	19,00
SINALEIRO DE PORTA PD011 COMPOSTO POR ESPELHO PLÁSTICO EM CX. 4"X2", PRISMA EM ACRÍLICO E LED'S.	UN	7,00
CONDULETE MULTIPLO Ø1" COM 3 UNIDUT'S	UN	25,00
CAIXA RETANGULAR 4" X 2" MÉDIA (1,30 M DO PISO), PVC, INSTALADA EM PAREDE - FORNECIMENTO E INSTALAÇÃO. AF_12/2015	UN	21,00
CABO ELETRÔNICO CATEGORIA 6, INSTALADO EM EDIFICAÇÃO INSTITUCIONAL - FORNECIMENTO E INSTALAÇÃO. AF_11/2019	M	231,00
ELETRODUTO RÍGIDO ROSCÁVEL, PVC, DN 32 MM (1"), INCLUSO CONEXÕES E ACESSÓRIOS, INSTALAÇÃO APARENTE - FORNECIMENTO E INSTALAÇÃO	M	108,00
ELETRODUTO RÍGIDO ROSCÁVEL, PVC, DN 32 MM (1"), INCLUSO CONEXÕES - FORNECIMENTO E INSTALAÇÃO	M	30,00
RASGO EM ALVENARIA PARA ELETRODUTOS COM DIAMETROS MENORES OU IGUAIS A 40 MM. AF_05/2015	M	30,00
CHUMBAMENTO EM ALVENARIA PARA ELETRODUTOS COM DIAMETROS MENORES OU IGUAIS A 40 MM. AF_05/2015	M	30,00
UNIDUT ROSCA MULTIPLO 2"	UN	24,00
CENTRAL "A" (MASTER) - TÉRREO		
EQUIPAMENTOS SISTEMA DE DETEÇÃO E ALARME DE INCÊNDIO		
PAINEL ENDEREÇÁVEL DE ALARME DE INCÊNDIO MODELO MEGA PARA LAÇOS DE ATÉ 4 LAÇOS DE 125 ENDEREÇOS, FÁB. SULETRON OU SIMILAR	UN	1,00
FONTE AUXILIAR DE 5AH - MODELO MEGA- FÁB. SULETRON (O DIMENSIONAMENTO DA FONTE AUXILIAR DEVERA SER AFERIDO PELO FABRICANTE DO EQUIPAMENTO.)	UN	1,00
PLACA PARA LOOP - MÓDULO LAÇO P/ 125 ENDEREÇOS	UN	2,00
DETECTOR NO FORRO PONTUAL CONVENCIONAL ÓPTICO DE FUMAÇA COM BASE - + MÓDULO ENDEREÇÁVEL - REF. SULETRON	UN	291,00
INDICADOR ÁUDIO VISUAL IP20 ENDEREÇÁVEL 24V - ALTURA ENTRE 2,20M E 3,50M DO PISO ACABADO - MODELO MEGA- FÁB. SULETRON - COD. FA126AV20 OU EQUIVALENTE TÉCNICO	UN	17,00
PONTO PARA ACIONADOR MANUAL IP20 ENDEREÇAVEL TIPO APERTE AQUI CLASSE A/B, ALTURA ENTRE 0,90M E 1,35M DO PISO ACABADO MODELO MEGA - FÁB. SULETRON OU EQUIVALENTE TÉCNICO - CÓD. ME220AC20 - FORNECIMENTO E INSTALAÇÃO	UN	17,00
CAIXA DE PASSAGEM METÁLICA MEDINDO 40X40X20CM	UN	3,00
INFRAESTRUTURA ALARME DE INCÊNDIO		
ELETRODUTO DE F.G - NBR 5598 Ø3/4", INCLUSO CONEXOES E SUSTENTAÇÃO	UN	1.380,00
ABRACADEIRA EM ACO PARA AMARRACAO DE ELETRODUTOS, TIPO D, COM 3/4" E PARAFUSO DE FIXACAO - FORNECIMENTO E INSTALAÇÃO	UN	1.380,00
CABO BLINDADO COM 4, SENDO 2 VIAS 2,5MM2 E 2 VIAS 0,75MM² ANTICHAMA NA COR VERMELHA CONFORME NBR-17240 ESPECIFICO PARA DETEÇÃO DE INCÊNDIO	M	1.650,00
CONDULETE DE ALUMINIO MULTIPLO - 3"X4" C/ 4 UNIDUT'S E TAMPA	UN	612,00
INFRAESTRUTURA ELETRO-IMÃS		

CAT nº: 07202400022274
Selo: 07-28118
Página: 49

ELETRODUTO DE F.G - NBR 5598 Ø3/4", INCLUSO CONEXOES E SUSTENTAÇÃO	UN	588,00
ABRACADEIRA EM ACO PARA AMARRACAO DE ELETRODUTOS, TIPO D, COM 3/4" E PARAFUSO DE FIXACAO - FORNECIMENTO E INSTALAÇÃO	UN	588,00
ELETRO IMÃ PARA PORTAS NORMALMENTE ABERTO/FECHADO.	UN	40,00
FONTE DE ELETRO IMÃ PARA PORTAS NORMALMENTE ABERTO/FECHADO.	UN	2,00
CABO DE COBRE FLEXÍVEL ISOLADO, 2,5 MM², ANTI-CHAMA 0,6/1,0 KV, PARA CIRCUITOS TERMINAIS - FORNECIMENTO E INSTALAÇÃO. AF_12/2015	M	600,00
CONDULETE DE ALUMINIO MULTIPLO- 3"X4" C/ 4 UNIDUT'S E TAMPA	UN	48,00
CAIXA RETANGULAR 4" X 2" MÉDIA (1,30 M DO PISO); PVC, INSTALADA EM PAREDE - FORNECIMENTO E INSTALAÇÃO. AF_12/2015	UN	6,00
PARA - RAIOS (SPDA)		
BARRA CHATA DE ALUMINIO 7/8"X1/8"X3M-TEL-771	M	1.659,00
SUPORTE DE FIXAÇÃO SGG 02/F (TRANSVERSAL) PARA FIXAÇÃO DA BARRA CHATA DE ALUMÍNIO (A CADA 1M)	UN	1.659,00
FIXADOR COMPONENTE A(600G) + B(400G) PARA FIXAR SUPORTE SGG02/F NA TELHA (CADA CONJUNTO RENDE 50 FIXAÇÕES)	UN	33,00
PARAFUSO CABEÇA CHATA EM ALUMÍNIO REF. TEL-5322	UN	1.190,00
TERMINAL AÉREO EM BARRA CHATA DE ALUMÍNIO H=300MM Ø7/8"x1/8"	UN	84,00
FIXADOR UNIVERSAL EM LATÃO ESTANHADO PARA CABOS ATE 50MM2 PARA ATERRAMENTO EXTRUTURA METÁLICA - VIDE PROJETO	UN	65,00
PARAFUSO AUTOPERFURANTE Ø1/4" X 7/8" REF. TEL-5396	UN	65,00
ESCAVAÇÃO MECANIZADA DE VALA COM PROFUNDIDADE ATÉ 1,5 M (MÉDIA ENTRE MONTANTE E JUSANTE/UMA COMPOSIÇÃO POR TRECHO) COM RETROESCAVADEIRA (CAPACIDADE DA CAÇAMBA DA RETRO: 0,26 M3 / POTÊNCIA: 88 HP), LARGURA MENOR QUE 0,8 M, EM SOLO DE 1A CATEGORIA, LOCAISCOM BAIXO NÍVEL DE INTERFERÊNCIA. AF_01/2015	M3	54,00
CORDOALHA DE COBRE NU 50 MM², ENTERRADA, SEM ISOLADOR - FORNECIMENTO E INSTALAÇÃO. AF_12/2017	M	310,00
CAIXA DE EQUIPOTENCIALIZAÇÃO BEP - 30X30X20CM COM BARRAMENTO	UN	2,00
CAIXA DE CONCRETO 30X30X30CM PARA INSPEÇÃO DE ATERRAMENTO	UN	29,00
HASTE DE ATERRAMENTO COBREADA 5/8"X2,4M - 254 MICRONS, ALTA CAMADA CONFORME NBR 13571	UN	29,00
SOLDA EXOTÉRMICA HCL " CABO PASSANTE X HASTE "	UN	29,00
SOLDA EXOTERMICA MHC " CABO X HASTE "	UN	29,00
SISTEMA VOLTAICO		
CONVERSOR ESTÁTICO SUNGROW MODELO SG80KTL OU EQUIVALENTE TÉCNICO	UN	2,00
MÓDULOS FOTOVOLTAICOS DE SILÍCIO MONOCRISTALINO, DA MARCA TRINA SOLAR, MODELO TSM-405DE15H(II)	UN	252,00
INFRAESTRUTURA COMPOSTO DE CABOS ELÉTRICOS, ELETRODUTOS, QUADROS, DISJUNTORES TOMADAS, CONFORME DETALHE DO PROJETO	UN	1,00
INSTALAÇÕES DE GÁS MEDICINAL		
TUBOS, ACESSÓRIOS E CONEXÕES DE COBRE CONFORME ABNT 13206		
TUBO DE COBRE, CLASSE "A", PARA GÁS COMBUSTÍVEL E MEDICINAL, D=15MM, INCLUSO CONEXÕES	M	1.360,00
RASGO EM ALVENARIA PARA RAMAIS/ DISTRIBUIÇÃO COM DIAMETROS MENORES OU IGUAIS A 40 MM. AF_05/2015	M	345,00
CHUMBAMENTO LINEAR EM ALVENARIA PARA RAMAIS/DISTRIBUIÇÃO COM DIÂMETROS MENORES OU IGUAIS A 40 MM. AF_05/2015	M	345,00
TUBO DE COBRE, CLASSE "A", PARA GÁS COMBUSTÍVEL E MEDICINAL, D=22MM, INCLUSO CONEXÕES	M	850,00
RASGO EM ALVENARIA PARA RAMAIS/ DISTRIBUIÇÃO COM DIAMETROS MENORES OU IGUAIS A 40 MM. AF_05/2015	M	180,00
CHUMBAMENTO LINEAR EM ALVENARIA PARA RAMAIS/DISTRIBUIÇÃO COM DIÂMETROS MENORES OU IGUAIS A 40 MM. AF_05/2015	M	180,00
TUBO DE COBRE, CLASSE "A", PARA GÁS COMBUSTÍVEL E MEDICINAL, D=28MM, INCLUSO CONEXÕES	M	195,00
TUBO DE COBRE, CLASSE "A", PARA GÁS COMBUSTÍVEL E MEDICINAL, D=35MM, INCLUSO CONEXÕES	M	250,00
TUBO DE COBRE, CLASSE "A", PARA GÁS COMBUSTÍVEL E MEDICINAL, D=42MM, INCLUSO CONEXÕES	M	210,00
TUBO DE COBRE, CLASSE "A", PARA GÁS COMBUSTÍVEL E MEDICINAL, D=54MM, INCLUSO CONEXÕES	M	135,00
RASGO EM ALVENARIA PARA RAMAIS/ DISTRIBUIÇÃO COM DIÂMETROS MAIORES QUE 40 MM E MENORES OU IGUAIS A 75 MM. AF_05/2015	M	10,00
CHUMBAMENTO LINEAR EM ALVENARIA PARA RAMAIS/DISTRIBUIÇÃO COM DIÂMETROS MAIORES QUE 40 MM E MENORES OU IGUAIS A 75 MM. AF_05/2015	M	10,00
TUBO DE COBRE, CLASSE "A", PARA GÁS COMBUSTÍVEL E MEDICINAL, D=66MM, INCLUSO CONEXÕES	M	60,00
TOMADA - POSTO DE CONSUMO		
TOMADA/POSTO DE CONSUMO DE PAREDE PARA AR COMPRIMIDO MEDICINAL COM TARUGO INTERNO EMBUTIDO, VÁLVULA AUTOVEDANTE, PINO DE IMPACTO. CANOPLA EM MATERIAL PLÁSTICO DE ABS E ETIQUETA DE IDENTIFICAÇÃO DO POSTO - FORNECIMENTO E INSTALAÇÃO. REF: PROTEC, WHITE MARTINS, UNITEC HOSPITALAR, AIR LIQUIDE, VALMIG	UN	16,00
TOMADA/POSTO DE CONSUMO DE PAREDE PARA ÓXIDO NITROSO MEDICINAL COM TARUGO INTERNO EMBUTIDO, VÁLVULA AUTOVEDANTE, PINO DE IMPACTO, CANOPLA EM MATERIAL PLÁSTICO DE ABS E ETIQUETA DE IDENTIFICAÇÃO DO POSTO - FORNECIMENTO E INSTALAÇÃO. REF: PROTEC, WHITE MARTINS, UNITEC HOSPITALAR, AIR LIQUIDE, VALMIG	UN	1,00
TOMADA/POSTO DE CONSUMO DE PAREDE PARA OXIGÊNIO MEDICINAL COM TARUGO INTERNO EMBUTIDO, VÁLVULA AUTOVEDANTE, PINO DE IMPACTO, CANOPLA EM MATERIAL PLÁSTICO DE ABS E ETIQUETA DE IDENTIFICAÇÃO DO POSTO - FORNECIMENTO E INSTALAÇÃO. REF: PROTEC, WHITE MARTINS, UNITEC HOSPITALAR, AIR LIQUIDE, VALMIG	UN	18,00
TOMADA/POSTO DE CONSUMO DE PAREDE PARA VÁCUO CLÍNICO COM TARUGO INTERNO EMBUTIDO, VÁLVULA AUTOVEDANTE, PINO DE IMPACTO, CANOPLA EM MATERIAL PLÁSTICO DE ABS E ETIQUETA DE IDENTIFICAÇÃO DO POSTO - FORNECIMENTO E INSTALAÇÃO. REF: PROTEC, WHITE MARTINS, UNITEC HOSPITALAR, AIR LIQUIDE, VALMIG	UN	4,00

CAT nº: 0720240002274
Selo: 07-28119
Página: 50

RÉGUA DE GASES MEDICINAIS		
BATERIA 01: RÉGUA/PAINEL HORIZONTAL DE PAREDE PARA GASES MEDICINAIS COM CORPO EM PERFIL DE ALUMÍNIO EXTRUDADO COM PINTURA ELETROSTÁTICA PARA LEITOS DE EMERGÊNCIA (ATENDIMENTO IMEADIATO) PONTOS DE GASES MEDICINAIS, COM TARUGO INTERNO EMBUTIDO, VÁLVULA AUTOVEDANTE E PINO DE IMPACTO: - 02 PARA AR COMPRIMIDO MEDICINAL; - 02 PARA OXIGÊNIO MEDICINAL; - 01 PARA VÁCUO CLÍNICO. PONTOS ELÉTRICOS INTEGRADOS: - 10 TOMADAS 20A/220V MIOLO PRETO; - 01 INTERRUPTOR TECLA SIMPLES DE ACIONAMENTO PARA LUMINÁRIA DE TETO; - 02 PONTOS DE CABEAMENTO ESTRUTURADO RJ45; - 01 PONTO PARA CHAMADA DE ENFERMAGEM. REFERÊNCIAS: TMED, AIR LIQUIDE OU RMV MEDICAL OU OUTRO DE QUALIDADE EQUIVALENTE	UN	4,00
BATERIA 02: RÉGUA/PAINEL HORIZONTAL DE PAREDE PARA GASES MEDICINAIS COM CORPO EM PERFIL DE ALUMINIO EXTRUDADO COM PINTURA ELETROSTÁTICA PARA SALA DE PROCEDIMENTOS INVASIVOS (ATENDIMENTO IMEADIATO). PONTOS DE GASES MEDICINAIS, COM TARUGO INTERNO EMBUTIDO, VÁLVULA AUTOVEDANTE E PINO DE IMPACTO: - 02 PARA AR COMPRIMIDO MEDICINAL; - 02 PARA OXIGÊNIO MEDICINAL; - 01 PARA PARA ÓXIDO NITROSO. PONTOS ELÉTRICOS INTEGRADOS: - 10 TOMADAS 20A/220V MIOLO PRETO; - 01 INTERRUPTOR TECLA SIMPLES PARA ACIONAMENTO DA LUMINÁRIA; - 02 PONTOS DE CABEAMENTO ESTRUTURADO RJ45. REFERÊNCIAS: TMED, AIR LIQUIDE OU RMV MEDICAL OU OUTRO DE QUALIDADE EQUIVALENTE	UN	1,00
BATERIA 03: RÉGUA/PAINEL HORIZONTAL DE PAREDE PARA GASES MEDICINAIS COM CORPO EM PERFIL DE ALUMÍNIO EXTRUDADO COM PINTURA ELETROSTÁTICA PARA LEITOS DE SALA DE OBSERVAÇÃO; PONTOS DE GASES MEDICINAIS, COM TARUGO INTERNO EMBUTIDO, VÁLVULA AUTOVEDANTE E PINO DE IMPACTO: - 01 PARA AR COMPRIMIDO MEDICINAL; - 01 PARA OXIGÊNIO MEDICINAL. PONTOS ELÉTRICOS INTEGRADOS: - 04 TOMADAS 20A/220V MIOLO BRANCO; - 01 INTERRUPTOR TECLA SIMPLES PARA ACIONAMENTO DA LUMINÁRIA; - 01 PONTO DE CABEAMENTO ESTRUTURADO RJ45; - 01 PONTO PARA CHAMADA DE ENFERMAGEM. REFERÊNCIAS: TMED, AIR LIQUIDE OU RMV MEDICAL OU OUTRO DE QUALIDADE EQUIVALENTE	UN	6,00
BATERIA 05: RÉGUA/PAINEL HORIZONTAL DE PAREDE PARA GASES MEDICINAIS COM CORPO EM PERFIL DE ALUMÍNIO EXTRUDADO COM PINTURA ELETROSTÁTICA PARA LEITOS DE ENFERMARIA (INTERNAÇÃO PEDIÁTRICA). PONTOS DE GASES MEDICINAIS, COM TARUGO INTERNO EMBUTIDO, VÁLVULA AUTOVEDANTE E PINO DE IMPACTO: - 01 PARA AR COMPRIMIDO MEDICINAL; - 01 PARA OXIGÊNIO MEDICINAL; - 01 PARA VÁCUO CLÍNICO. PONTOS ELÉTRICOS INTEGRADOS: - 04 TOMADAS 20A/220V MIOLO BRANCO; - 01 INTERRUPTOR TECLA SIMPLES PARA ACIONAMENTO DA LUMINÁRIA; - 01 PONTO DE CABEAMENTO ESTRUTURADO RJ45; - 01 PONTO PARA CHAMADA DE ENFERMAGEM. REFERÊNCIAS: TMED, AIR LIQUIDE OU RMV MEDICAL OU OUTRO DE QUALIDADE EQUIVALENTE	UN	40,00
BATERIA 06: RÉGUA/PAINEL ESTATIVO PARA GASES MEDICINAIS COM CORPO EM PERFIL DE ALUMÍNIO EXTRUDADO COM PINTURA ELETROSTÁTICA PARA QUARTO DE ISOLAMENTO DA OBSERVAÇÃO (ATENDIMENTO IMEDIATO). PONTOS DE GASES MEDICINAIS, COM TARUGO INTERNO EMBUTIDO, VÁLVULA AUTOVEDANTE E PINO DE IMPACTO: - 01 PARA AR COMPRIMIDO MEDICINAL; - 01 PARA OXIGÊNIO MEDICINAL; - 01 PARA VÁCUO CLÍNICO. PONTOS ELÉTRICOS INTEGRADOS: - 04 TOMADAS 20A/220V MIOLO BRANCO; - 01 INTERRUPTOR TECLA SIMPLES PARA ACIONAMENTO DA LUMINÁRIA; - 01 PONTO DE CABEAMENTO ESTRUTURADO RJ45; - 01 PONTO PARA CHAMADA DE ENFERMAGEM. REFERÊNCIAS: TMED, AIR LIQUIDE OU RMV MEDICAL OU OUTRO DE QUALIDADE EQUIVALENTE	UN	1,00
BATERIA 07: RÉGUA/PAINEL ESTATIVO PARA GASES MEDICINAIS COM CORPO EM PERFIL DE ALUMÍNIO EXTRUDADO COM PINTURA ELETROSTÁTICA PARA QUARTO DE ISOLAMENTO PEDIÁTRICO (ENFERMARIAS/INTERNAÇÕES). PONTOS DE GASES MEDICINAIS, COM TARUGO INTERNO EMBUTIDO, VÁLVULA AUTOVEDANTE E PINO DE IMPACTO: - 01 PARA AR COMPRIMIDO MEDICINAL; - 01 PARA OXIGÊNIO MEDICINAL; - 01 PARA VÁCUO CLÍNICO. PONTOS ELÉTRICOS INTEGRADOS: - 04 TOMADAS 20A/220V MIOLO BRANCO; - 01 INTERRUPTOR TECLA SIMPLES PARA ACIONAMENTO DA LUMINÁRIA; - 01 PONTO DE CABEAMENTO ESTRUTURADO RJ45; - 01 PONTO PARA CHAMADA DE ENFERMAGEM. REFERÊNCIAS: TMED, AIR LIQUIDE OU RMV MEDICAL OU OUTRO DE QUALIDADE EQUIVALENTE	UN	6,00
BATERIA 08: RÉGUA/PAINEL ESTATIVO PARA GASES MEDICINAIS COM CORPO EM PERFIL DE ALUMÍNIO EXTRUDADO COM PINTURA ELETROSTÁTICA PARA QUARTO DE ISOLAMENTO PEDIÁTRICO (ENFERMARIAS/INTERNAÇÕES). PONTOS DE GASES MEDICINAIS, COM TARUGO INTERNO EMBUTIDO, VÁLVULA AUTOVEDANTE E PINO DE IMPACTO: - 02 PARA AR COMPRIMIDO MEDICINAL; - 02 PARA OXIGÊNIO MEDICINAL; - 02 PARA VÁCUO CLÍNICO. PONTOS ELÉTRICOS INTEGRADOS: - 10 TOMADAS 20A/220V MIOLO PRETO; - 02 PONTOS DE CABEAMENTO ESTRUTURADO RJ45; - 01 PONTO DE MONITORAMENTO RJ45; - 01 PONTO PARA CHAMADA DE ENFERMAGEM. REFERÊNCIAS: TMED, AIR LIQUIDE OU RMV MEDICAL OU OUTRO DE QUALIDADE EQUIVALENTE	UN	20,00
BATERIA 9: RÉGUA/PAINEL HORIZONTAL SUSPENSA PARA GASES MEDICINAIS COM CORPO EM PERFIL DE ALUMÍNIO EXTRUDADO COM PINTURA ELETROSTÁTICA PARA LEITOS DE SALA DE OBSERVAÇÃO. PONTOS DE GASES MEDICINAIS, COM TARUGO INTERNO EMBUTIDO, VÁLVULA AUTOVEDANTE E PINO DE IMPACTO: - 01 PARA AR COMPRIMIDO MEDICINAL; - 01 PARA OXIGÊNIO MEDICINAL. REFERÊNCIAS: TMED, AIR LIQUIDE OU RMV MEDICAL OU OUTRO DE QUALIDADE EQUIVALENTE	UM	4,00
PAINEIS DE ALARME DE EMERGÊNCIA		
PAINEL DE ALARME DE EMERGÊNCIA PARA REDE DE AR COMPRIMIDO MEDICINAL COMPOSTO POR MATERIAL TERMOPLÁSTICO DE ALTA RESISTÊNCIA, BI-VOLT, COM BATERIA DE LÍTIO RECARREGÁVEL, IDENTIFICAÇÃO ATRAVÉS DE ETIQUETA DO TIPO DE GÁS COM DISPOSITIVO DE ALARME SONORO E VISUAL, PRESSOSTATO E MANÔMETRO DE PRESSÃO DA REDE. CONEXÕES PADRÃO ABNT NBR 11.906 - FORNECIMENTO, INSTALAÇÃO E CALIBRAÇÃO. REFERÊNCIAS: PROTEC, UNITEC HOSPITALAR, AIR LIQUIDE, VALMIG OU OUTRO DE QUALIDADE EQUIVALENTE	UN	4,00
PAINEL DE ALARME DE EMERGÊNCIA PARA REDE DE ÓXIDO NITROSO MEDICINAL COMPOSTO POR MATERIAL TERMOPLÁSTICO DE ALTA RESISTÊNCIA, BI-VOLT, COM BATERIA DE LÍTIO RECARREGAVEL, IDENTIFICAÇÃO ATRAVÉS DE ETIQUETA DO TIPO DE GÁS COM DISPOSITIVO DE ALARME SONORO E VISUAL, PRESSOSTATO E MANÔMETRO DE PRESSÃO DA REDE. CONEXÕES PADRÃO ABNT NBR 11.906 - FORNECIMENTO, INSTALAÇÃO E CALIBRAÇÃO. REFERÊNCIAS: PROTEC, UNITEC HOSPITALAR, AIR LIQUIDE, VALMIG OU OUTRO DE QUALIDADE EQUIVALENTE	UN	1,00
PAINEL DE ALARME DE EMERGÊNCIA PARA REDE DE OXIGÊNIO MEDICINAL COMPOSTO POR MATERIAL TERMOPLÁSTICO DE ALTA RESISTÊNCIA, BI-VOLT, COM BATERIA DE LÍTIO RECARREGÁVEL, IDENTIFICAÇÃO ATRAVÉS DE ETIQUETA DO TIPO DE GÁS COM DISPOSITIVO DE ALARME SONORO E VISUAL, PRESSOSTATO E MANÔMETRO DE PRESSÃO DA REDE. CONEXÕES PADRÃO ABNT NBR 11.906 - FORNECIMENTO, INSTALAÇÃO E CALIBRAÇÃO. REFERÊNCIAS: PROTEC, UNITEC HOSPITALAR, AIR LIQUIDE, VALMIG OU OUTRO DE QUALIDADE EQUIVALENTE	UN	4,00
PAINEL DE ALARME DE EMERGÊNCIA PARA REDE DE VÁCUO CLÍNICO COMPOSTO POR MATERIAL TERMOPLÁSTICO DE ALTA RESISTÊNCIA, BI-VOLT, COM BATERIA DE LÍTIO RECARREGÁVEL, IDENTIFICAÇÃO ATRAVÉS DE ETIQUETA DO TIPO DE GÁS COM DISPOSITIVO DE ALARME SONORO E VISUAL, PRESSOSTATO E MANÔMETRO DE PRESSÃO DA REDE. CONEXÕES PADRÃO ABNT NBR 11.906 - FORNECIMENTO, INSTALAÇÃO E CALIBRAÇÃO. REFERÊNCIAS: PROTEC, UNITEC HOSPITALAR, AIR LIQUIDE, VALMIG OU OUTRO DE QUALIDADE EQUIVALENTE	UN	4,00
CAIXA PARA VÁLVULAS DE SEÇÃO		
CAIXA DE VÁLVULAS DE SEÇÃO DE GASES MEDICINAIS EM AÇO GALVANIZADA BITOLA MSG 18, PINTURA EPOXI, COM TAMPA ACRÍLICA TRANSPARENTE DE ESPESSURA 6mm, DUAS TRAVAS MAGNÉTICAS E LEGENDA DE ADVERTÊNCIA PARA 02 VÁLVULAS DE GASES MEDICINAIS: DIMENSÕES: 40x40x13cm: - 01 VÁLVULA DE SEÇÃO(BLOQUEIO) Ø3/4" PARA AR COMPRIMIDO MEDICINAL; -01 VÁLVULA DE SEÇÃO(BLOQUEIO) Ø3/4" PARA OXIGÊNIO MEDICINAL. REFERÊNCIAS: VALMIG, RMV MEDICAL, OXIGAS INSTALAÇÕES OU OUTRO DE QUALIDADE EQUIVALENTE	UN	2,00
CAIXA DE VÁLVULAS DE SEÇÃO DE GASES MEDICINAIS EM AÇO GALVANIZADA BITOLA MSG 18, PINTURA EPOXI, COM TAMPA ACRÍLICA TRANSPARENTE DE ESPESSURA 6mm, DUAS TRAVAS MAGNÉTICAS E LEGENDA DE ADVERTÊNCIA PARA 03 VÁLVULAS DE GASES MEDICINAIS: DIMENSÕES: 55x40x13cm (LARGURA x ALTURA x PROFUNDIDADE): - 01 VÁLVULA DE SEÇÃO(BLOQUEIO) Ø1/2" PARA AR COMPRIMIDO MEDICINAL; - 01 VÁLVULA DE SEÇÃO(BLOQUEIO) Ø1/2" PARA OXIGÊNIO MEDICINAL; - 01 VÁLVULA DE SEÇÃO(BLOQUEIO) Ø3/4" PARA VÁCUO CLÍNICO. REFERÊNCIAS: VALMIG, RMV MEDICAL, OXIGAS INSTALAÇÕES OU OUTRO DE QUALIDADE EQUIVALENTE	UN	9,00

CAT nº: 07202400022274
Selo: 07-28120
Página: 51

CAIXA DE VÁLVULAS DE SEÇÃO DE GASES MEDICINAIS EM AÇO GALVANIZADA BITOLA MSG 18, PINTURA EPOXI, COM TAMPA ACRÍLICA TRANSPARENTE DE ESPESSURA 6mm, DUAS TRAVAS MAGNÉTICAS E LEGENDA DE ADVERTÊNCIA PARA 03 VÁLVULAS DE GASES MEDICINAIS: DIMENSÕES: 55x40x13cm (LARGURA x ALTURA x PROFUNDIDADE): - 01 VÁLVULA DE SEÇÃO(BLOQUEIO) Ø3/4" PARA AR COMPRIMIDO MEDICINAL; - 01 VÁLVULA DE SEÇÃO(BLOQUEIO) Ø3/4" PARA OXIGÊNIO MEDICINAL; - 01 VÁLVULA DE SEÇÃO(BLOQUEIO) Ø1" PARA VÁCUO CLÍNICO. REFERÊNCIAS: VALMIG, RMV MEDICAL, OXIGAS INSTALAÇÕES OU OUTRO DE QUALIDADE EQUIVALENTE	UN	2,00
CAIXA DE VÁLVULAS DE SEÇÃO DE GASES MEDICINAIS EM AÇO GALVANIZADA BITOLA MSG 18, PINTURA EPOXI, COM TAMPA ACRÍLICA TRANSPARENTE DE ESPESSURA 6mm, DUAS TRAVAS MAGNÉTICAS E LEGENDA DE ADVERTÊNCIA PARA 04 VÁLVULAS DE GASES MEDICINAIS: DIMENSÕES: 70x40x13cm (LARGURA x ALTURA x PROFUNDIDADE): - 01 VÁLVULA DE SEÇÃO(BLOQUEIO) Ø1/2" PARA AR COMPRIMIDO MEDICINAL; - 01 VÁLVULA DE SEÇÃO(BLOQUEIO) Ø1/2" PARA OXIGÊNIO MEDICINAL; - 01 VÁLVULA DE SEÇÃO(BLOQUEIO) Ø3/4" PARA VÁCUO CLÍNICO; -01 VÁLVULA DE SEÇÃO(BLOQUEIO)Ø1/2" PARA ÓXIDO NITROSO. REFERÊNCIAS: VALMIG, RMV MEDICAL, OXIGAS INSTALAÇÕES OU OUTRO DE QUALIDADE EQUIVALENTE	UN	1,00
CAIXA DE VÁLVULAS DE SEÇÃO DE GASES MEDICINAIS EM AÇO GALVANIZADA BITOLA MSG 18, PINTURA EPOXI, COM TAMPA ACRÍLICA TRANSPARENTE DE ESPESSURA 6mm, DUAS TRAVAS MAGNÉTICAS E LEGENDA DE ADVERTÊNCIA PARA 04 VÁLVULAS DE GASES MEDICINAIS: DIMENSÕES: 70x40x13cm (LARGURA x ALTURA x PROFUNDIDADE): - 01 VÁLVULA DE SEÇÃO(BLOQUEIO) Ø1.1/4" PARA AR COMPRIMIDO MEDICINAL; - 01 VÁLVULA DE SEÇÃO(BLOQUEIO) Ø1.1/4" PARA OXIGÊNIO MEDICINAL; - 01 VÁLVULA DE SEÇÃO(BLOQUEIO) Ø2" PARA VÁCUO CLÍNICO; -01 VÁLVULA DE SEÇÃO(BLOQUEIO)Ø1/2" PARA ÓXIDO NITROSO. REFERÊNCIAS: VALMIG, RMV MEDICAL, OXIGAS INSTALAÇÕES OU OUTRO DE QUALIDADE EQUIVALENTE	UN	1,00
VÁLVULAS DE SEÇÃO DE ESFERA TRIPARTIDA DE PASSAGEM PLENA PARA GASES MEDICINAIS CONFORME ABNT NBR 14.788		
VÁLVULA DE SEÇÃO (BLOQUEIO) PARA AR COMPRIMIDO Ø1/2" SOLDÁVEL, DO TIPO ESFERA, TRIPARTIDA, DE PASSAGEM PLENA, FECHAMENTO RÁPIDO COM CORPO EM LATÃO FORJADO E ESFERA DE AÇO INOXIDÁVEL. QUIMICAMENTE COMPATÍVEL COM O GÁS CONDUZIDO E CAPAZ DE SUPORTAR PRESSÕES SUPERIORES A 20 KGF/CM² (CLASSE 300 PSI)	UN	10,00
VÁLVULA DE SEÇÃO (BLOQUEIO) PARA ÓXIDO NITROSO MEDICINAL Ø1/2" SOLDÁVEL, DO TIPO ESFERA, TRIPARTIDA, DE PASSAGEM PLENA, FECHAMENTO RÁPIDO COM CORPO EM LATÃO FORJADO E ESFERA DE AÇO INOXIDÁVEL. QUIMICAMENTE COMPATÍVEL COM O GÁS CONDUZIDO E CAPAZ DE SUPORTAR PRESSÕES SUPERIORES A 20 KGF/CM² (CLASSE 300 PSI). REFERÊNCIAS: VALMIG (LINHA FITOK), MGA VÁLVULAS, MIPEL, VALMICRO OU OUTRO DE QUALIDADE EQUIVALENTE	UN	2,00
VÁLVULA DE SEÇÃO (BLOQUEIO) PARA OXIGÊNIO MEDICINAL Ø1/2" SOLDÁVEL, DO TIPO ESFERA, TRIPARTIDA, DE PASSAGEM PLENA, FECHAMENTO RÁPIDO COM CORPO EM LATÃO FORJADO E ESFERA DE AÇO INOXIDÁVEL. QUIMICAMENTE COMPATÍVEL COM O GÁS CONDUZIDO E CAPAZ DE SUPORTAR PRESSÕES SUPERIORES A 20 KGF/CM² (CLASSE 300 PSI). REFERÊNCIAS: VALMIG (LINHA FITOK), MGA VÁLVULAS, MIPEL, VALMICRO OU OUTRO DE QUALIDADE EQUIVALENTE	UN	10,00
VÁLVULA DE SEÇÃO (BLOQUEIO) PARA AR COMPRIMIDO MEDICINAL Ø3/4" SOLDÁVEL, DO TIPO ESFERA, TRIPARTIDA, DE PASSAGEM PLENA, FECHAMENTO RÁPIDO COM CORPO EM LATÃO FORJADO E ESFERA DE AÇO INOXIDÁVEL. QUIMICAMENTE COMPATÍVEL COM O GÁS CONDUZIDO E CAPAZ DE SUPORTAR PRESSÕES SUPERIORES A 20 KGF/CM² (CLASSE 300 PSI). REFERÊNCIAS: VALMIG (LINHA FITOK), MGA VÁLVULAS, MIPEL, VALMICRO OU OUTRO DE QUALIDADE EQUIVALENTE	UN	3,00
VÁLVULA DE SEÇÃO (BLOQUEIO) PARA OXIGÊNIO MEDICINAL Ø3/4" SOLDÁVEL, DO TIPO ESFERA, TRIPARTIDA, DE PASSAGEM PLENA, FECHAMENTO RÁPIDO COM CORPO EM LATÃO FORJADO E ESFERA DE AÇO INOXIDÁVEL. QUIMICAMENTE COMPATÍVEL COM O GÁS CONDUZIDO E CAPAZ DE SUPORTAR PRESSÕES SUPERIORES A 20 KGF/CM² (CLASSE 300 PSI). REFERÊNCIAS: VALMIG (LINHA FITOK), MGA VÁLVULAS, MIPEL, VALMICRO OU OUTRO DE QUALIDADE EQUIVALENTE	UN	3,00
VÁLVULA DE SEÇÃO (BLOQUEIO) PARA VÁCUO CLÍNICO Ø1/4" SOLDÁVEL, DO TIPO ESFERA, TRIPARTIDA, DE PASSAGEM PLENA, FECHAMENTO RÁPIDO COM CORPO EM LATÃO FORJADO E ESFERA DE AÇO INOXIDÁVEL. QUIMICAMENTE COMPATÍVEL COM O GÁS CONDUZIDO E CAPAZ DE SUPORTAR PRESSÕES SUPERIORES A 20 KGF/CM² (CLASSE 300 PSI). REFERÊNCIAS: VALMIG (LINHA FITOK), MGA VÁLVULAS, MIPEL, VALMICRO OU OUTRO DE QUALIDADE EQUIVALENTE	UN	10,00
VÁLVULA DE SEÇÃO (BLOQUEIO) PARA VÁCUO CLÍNICO Ø1" SOLDÁVEL, DO TIPO ESFERA, TRIPARTIDA, DE PASSAGEM PLENA, FECHAMENTO RÁPIDO COM CORPO EM LATÃO FORJADO E ESFERA DE AÇO INOXIDÁVEL. QUIMICAMENTE COMPATÍVEL COM O GÁS CONDUZIDO E CAPAZ DE SUPORTAR PRESSÕES SUPERIORES A 20 KGF/CM² (CLASSE 300 PSI). REFERÊNCIAS: VALMIG (LINHA FITOK), MGA VÁLVULAS, MIPEL, VALMICRO OU OUTRO DE QUALIDADE EQUIVALENTE	UN	1,00
VÁLVULA DE SEÇÃO (BLOQUEIO) PARA AR COMPRIMIDO MEDICINAL Ø1.1/4" SOLDÁVEL, DO TIPO ESFERA, TRIPARTIDA, DE PASSAGEM PLENA, FECHAMENTO RÁPIDO COM CORPO EM LATÃO FORJADO E ESFERA DE AÇO INOXIDÁVEL. QUIMICAMENTE COMPATÍVEL COM O GÁS CONDUZIDO E CAPAZ DE SUPORTAR PRESSÕES SUPERIORES A 20 KGF/CM² (CLASSE 300 PSI). REFERÊNCIAS: VALMIG (LINHA FITOK), MGA VÁLVULAS, MIPEL, VALMICRO OU OUTRO DE QUALIDADE EQUIVALENTE	UN	1,00
VÁLVULA DE SEÇÃO (BLOQUEIO) PARA OXIGÊNIO MEDICINAL Ø1.1/4" SOLDÁVEL, DO TIPO ESFERA, TRIPARTIDA, DE PASSAGEM PLENA, FECHAMENTO RÁPIDO COM CORPO EM LATÃO FORJADO E ESFERA DE AÇO INOXIDÁVEL. QUIMICAMENTE COMPATÍVEL COM O GÁS CONDUZIDO E CAPAZ DE SUPORTAR PRESSÕES SUPERIORES A 20 KGF/CM² (CLASSE 300 PSI). REFERÊNCIAS: VALMIG (LINHA FITOK), MGA VÁLVULAS, MIPEL, VALMICRO OU OUTRO DE QUALIDADE EQUIVALENTE	UN	1,00
VÁLVULA DE SEÇÃO (BLOQUEIO) PARA VÁCUO MEDICINAL Ø2" ROSCA FÊMEA NPT, DO TIPO ESFERA, TRIPARTIDA, DE PASSAGEM PLENA, FECHAMENTO RÁPIDO COM CORPO EM LATÃO FORJADO E ESFERA DE AÇO INOXIDÁVEL. QUIMICAMENTE COMPATÍVEL COM O GÁS CONDUZIDO E CAPAZ DE SUPORTAR PRESSÕES SUPERIORES A 20 KGF/CM² (CLASSE 300 PSI). REFERÊNCIAS: VALMIG (LINHA FITOK), MGA VÁLVULAS, MIPEL, VALMICRO OU OUTRO DE QUALIDADE EQUIVALENTE	UN	1,00
SUPORTES PARA TUBULAÇÃO DE COBRE DE GASES MEDICINAIS		
SUPORTE ABRAÇADEIRA DO TIPO GOTA PARA FIXAÇÃO DE TUBULAÇÃO DE COBRE CLASSE "A" DE GASES MEDICINAIS D=15MM, CONTENDO: - ABRACADEIRA TIPO GOTA EM AÇO GALVANIZADO DE DIÂMETRO NOMINAL DE 1/2"; - CHUMBADOR JAQUETA E CONE ROSCA FÊMEA INTERNO FORNECIDO COM PARAFUSO E ARRUELA EM AÇO GALVANIZADO Ø3/8"; - BARRA TOTALMENTE ROSCADA DE ANCORAGEM COM ACABAMENTO GALVANIZADO Ø3/8"; - 2 PORCAS SEXTAVADAS MÉTRICA EM AÇO GALVANIZADO M10; - 2 ARRUELAS LISAS EM AÇO GALVANIZADO M10. REFERÊNCIAS: GRUPO JEA, WALSYWA OU OUTRO DE QUALIDADE EQUIVALENTE.	UN	524,00
SUPORTE ABRAÇADEIRA DO TIPO UNHA REFORÇADA PARA APLICAÇÃO COM PERFILADO. REFERÊNCIA: GRUPO JEA JUNR 1/2"	UN	25,00
SUPORTE ABRAÇADEIRA DO TIPO GOTA PARA FIXAÇÃO DE TUBULAÇÃO DE COBRE CLASSE "A" DE GASES MEDICINAIS D=22MM, CONTENDO: - ABRACADEIRA TIPO GOTA EM AÇO GALVANIZADO DE DIÂMETRO NOMINAL DE 1"; - CHUMBADOR JAQUETA E CONE ROSCA FÊMEA INTERNO FORNECIDO COM PARAFUSO E ARRUELA EM AÇO GALVANIZADO Ø3/8"; - BARRA TOTALMENTE ROSCADA DE ANCORAGEM COM ACABAMENTO GALVANIZADO Ø3/8"; - 2 PORCAS SEXTAVADAS MÉTRICA EM AÇO GALVANIZADO M10; - 2 ARRUELAS LISAS EM AÇO GALVANIZADO M10. REFERÊNCIAS: GRUPO JEA, WALSYWA OU OUTRO DE QUALIDADE EQUIVALENTE.	UN	310,00
SUPORTE ABRAÇADEIRA DO TIPO UNHA REFORÇADA PARA APLICAÇÃO COM PERFILADO. REFERÊNCIA: GRUPO JEA JUNR 3/4"	UN	25,00
SUPORTE ABRAÇADEIRA DO TIPO GOTA PARA FIXAÇÃO DE TUBULAÇÃO DE COBRE CLASSE "A" DE GASES MEDICINAIS D=28MM, CONTENDO: - ABRACADEIRA TIPO GOTA EM AÇO GALVANIZADO DE DIÂMETRO NOMINAL DE 1.1/4"; - CHUMBADOR JAQUETA E CONE ROSCA FÊMEA INTERNO FORNECIDO COM PARAFUSO E ARRUELA EM AÇO GALVANIZADO Ø3/8"; - BARRA TOTALMENTE ROSCADA DE ANCORAGEM COM ACABAMENTO GALVANIZADO Ø3/8"; - 2 PORCAS SEXTAVADAS MÉTRICA EM AÇO GALVANIZADO M10; - 2 ARRUELAS LISAS EM AÇO GALVANIZADO M10. REFERÊNCIAS: GRUPO JEA, WALSYWA OU OUTRO DE QUALIDADE EQUIVALENTE.	UN	85,00
SUPORTE ABRAÇADEIRA DO TIPO GOTA PARA FIXAÇÃO DE TUBULAÇÃO DE COBRE CLASSE "A" DE GASES MEDICINAIS D=35MM, CONTENDO: - ABRACADEIRA TIPO GOTA EM AÇO GALVANIZADO DE DIÂMETRO NOMINAL DE 1.1/4"; - CHUMBADOR JAQUETA E CONE ROSCA FÊMEA INTERNO FORNECIDO COM PARAFUSO E ARRUELA EM AÇO GALVANIZADO Ø3/8"; - BARRA TOTALMENTE ROSCADA DE ANCORAGEM COM ACABAMENTO GALVANIZADO	UN	36,00

CAT nº: 07202400022274
Selo: 07-28121
Página: 52

Ø3/8"; - 2 PORCAS SEXTAVADAS MÉTRICA EM AÇO GALVANIZADO M10; - 2 ARRUELAS LISAS EM AÇO GALVANIZADO M10. REFERÊNCIAS: GRUPO JEA, WALSYWA OU OUTRO DE QUALIDADE EQUIVALENTE.		
SUPORTE ABRAÇADEIRA DO TIPO UNHA REFORÇADA PARA APLICAÇÃO COM PERFILADO, 35MM. REFERÊNCIA: GRUPO JEA JUNR 1.1/4"	UN	70,00
SUPORTE ABRAÇADEIRA DO TIPO GOTA PARA FIXAÇÃO DE TUBULAÇÃO DE COBRE CLASSE "A" DE GASES MEDICINAIS D=42MM, CONTENDO: - ABRACADEIRA TIPO GOTA EM AÇO GALVANIZADO DE DIÂMETRO NOMINAL DE 1.1/2"; - CHUMBADOR JAQUETA E CONE ROSCA FÊMEA INTERNO FORNECIDO COM PARAFUSO E ARRUELA EM AÇO GALVANIZADO Ø3/8"; - BARRA TOTALMENTE ROSCADA DE ANCORAGEM COM ACABAMENTO GALVANIZADO Ø3/8"; - 2 PORCAS SEXTAVADAS MÉTRICA EM AÇO GALVANIZADO M10; - 2 ARRUELAS LISAS EM AÇO GALVANIZADO M10. REFERÊNCIAS: GRUPO JEA, WALSYWA OU OUTRO DE QUALIDADE EQUIVALENTE.	UN	12,00
SUPORTE ABRAÇADEIRA DO TIPO UNHA REFORÇADA PARA APLICAÇÃO COM PERFILADO, 42MM. REFERÊNCIA: GRUPO JEA JUNR 1.1/2"	UN	110,00
SUPORTE ABRAÇADEIRA DO TIPO GOTA PARA FIXAÇÃO DE TUBULAÇÃO DE COBRE CLASSE "A" DE GASES MEDICINAIS D=54MM, CONTENDO: - ABRACADEIRA TIPO GOTA EM AÇO GALVANIZADO DE DIÂMETRO NOMINAL DE 2"; - CHUMBADOR JAQUETA E CONE ROSCA FÊMEA INTERNO FORNECIDO COM PARAFUSO E ARRUELA EM AÇO GALVANIZADO Ø3/8"; - BARRA TOTALMENTE ROSCADA DE ANCORAGEM COM ACABAMENTO GALVANIZADO Ø3/8"; - 2 PORCAS SEXTAVADAS MÉTRICA EM AÇO GALVANIZADO M10; - 2 ARRUELAS LISAS EM AÇO GALVANIZADO M10. REFERÊNCIAS: GRUPO JEA, WALSYWA OU OUTRO DE QUALIDADE EQUIVALENTE.	UN	17,00
SUPORTE ABRAÇADEIRA DO TIPO UNHA REFORÇADA PARA APLICAÇÃO COM PERFILADO 54MM. REFERÊNCIA: GRUPO JEA JUNR 2"	UN	30,00
SUPORTE ABRAÇADEIRA DO TIPO UNHA REFORÇADA PARA APLICAÇÃO COM PERFILADO, 66MM REFERÊNCIA: GRUPO JEA JUNR 2 /12"	UN	55,00
SUPORTE PERFILADO		
SUPORTE PERFILADO 38X38X6000 MM EM AÇO GALVANIZADO. REFERÊNCIAS: GRUPO JEA, WALSYWA OU OUTRO DE QUALIDADE EQUIVALENTE.	UN	90,00
BORRACHA PARA SUPORTE DE TUBULAÇÃO		
LENÇOL/MANTA DE BORRACHA NEOPRENE 30 CM X 1 M X 10 MM. REFERÊNCIA: ELASTIM, SPBRASIL BORRACHAS, RUBBER PLASTIC OU OUTRO DE QUALIDADE EQUIVALENTE.	M2	4,00
TINTA PARA PINTURA DE TUBULAÇÃO		
PINTURA EM ESMALTE SINTÉTICO AMARELO-SEGURANÇA PADRÃO MUNSELL 5 Y 8/12, DUAS DEMÃOS.	M	1.010,00
PINTURA EM ESMALTE SINTÉTICO AZUL-MARINHO PADRÃO MUNSELL 5S PB 2/4, DUAS DEMÃOS	M	230,00
PINTURA EM ESMALTE SINTÉTICO VERDE-EMBLEMA PADRÃO MUNSELL 2,5 G 4/8, DUAS DEMÃOS	M	980,00
PINTURA EM ESMALTE SINTÉTICO CINZA-CLARO PADRÃO MUNSELL N 6,5, DUAS DEMÃOS	M	830,00
ADESIVOS DE IDENTIFICAÇÃO DE TUBULAÇÃO DE GASES MEDICINAIS		
FITA ADESIVA PARA IDENTIFICAÇÃO DA TUBULAÇÃO COM NOME EM CAIXA ALTA NA COR PRETA EM LETRAS DE 10 MM ESCRITA "AR COMPRIMIDO" E SETA PARA A DIREITA EM TAMANHO DE 10 MM. FUNDO NA COR BRANCA	UN	202,00
FITA ADESIVA PARA IDENTIFICAÇÃO DA TUBULAÇÃO COM NOME EM CAIXA ALTA NA COR PRETA EM LETRAS DE 10 MM ESCRITA "ÓXIDO NITROSO" E SETA PARA A DIREITA EM TAMANHO DE 10 MM. FUNDO NA COR BRANCA	UN	46,00
FITA ADESIVA PARA IDENTIFICAÇÃO DA TUBULAÇÃO COM NOME EM CAIXA ALTA NA COR PRETA EM LETRAS DE 10 MM ESCRITA "OXIGÊNIO" E SETA PARA A DIREITA EM TAMANHO DE 10 MM. FUNDO NA COR BRANCA	UN	196,00
FITA ADESIVA PARA IDENTIFICAÇÃO DA TUBULAÇÃO COM NOME EM CAIXA ALTA NA COR PRETA EM LETRAS DE 10 MM ESCRITA "VÁCUO" E SETA PARA A ESQUERDA EM TAMANHO DE 10 MM. FUNDO NA COR BRANCA	UN	166,00
SERVIÇOS COMPLEMENTARES		
ALUGUEL DO CILINDRO DE NITROGÊNIO	UN	15,00
INSTALAÇÕES DE CLIMATIZAÇÃO		
UNIDADE EVAPORADORA - TIPO HI WALL		
FORNECIMENTO E INSTALAÇÃO DE UNIDADE EVAPORADORA - TIPO HI WALL - MODELO: FXAQ20AVM - CAP. 7.500BTU/H VAZÃO: 450m3/h - 1/4"x1/2" - 11kg MONOFÁSICA - 0,029KW - 220V - 60Hz - REF. SISTEMA VRV INOVA DAIKIN OU EQUIVALENTE	UN	99,00
FORNECIMENTO E INSTALAÇÃO DE UNIDADE EVAPORADORA - TIPO HI WALL - MODELO: FXAQ25AVM - CAP. 9.600BTU/H VAZÃO: 480m3/h - 1/4"x1/2" - 11kg MONOFÁSICA - 0,034KW - 220V - 60Hz - REF. SISTEMA VRV INOVA DAIKIN OU EQUIVALENTE	UN	21,00
FORNECIMENTO E INSTALAÇÃO DE UNIDADE EVAPORADORA - TIPO HI WALL - MODELO: FXAQ32AVM - CAP. 12.300BTU/H VAZÃO: 510m3/h - 1/4"x1/2" - 11kg MONOFÁSICA - 0,035KW - 220V - 60Hz - REF. SISTEMA VRV INOVA DAIKIN OU EQUIVALENTE	UN	12,00
FORNECIMENTO E INSTALAÇÃO DE UNIDADE EVAPORADORA - TIPO HI WALL - MODELO: FXAQ40AVM - CAP. 15.400BTU/H VAZÃO: 720m3/h - 1/4"x1/2" - 14kg MONOFÁSICA - 0,020KW - 220V - 60Hz - REF. SISTEMA VRV INOVA DAIKIN OU EQUIVALENTE	UN	6,00
FORNECIMENTO E INSTALAÇÃO DE UNIDADE EVAPORADORA - TIPO HI WALL - MODELO: FXAQ50AVM - CAP. 19.100BTU/H VAZÃO: 900m3/h - 1/4"x1/2" - 14kg MONOFÁSICA - 0,039KW - 220V - 60Hz - REF. SISTEMA VRV INOVA DAIKIN OU EQUIVALENTE	UN	2,00
FORNECIMENTO E INSTALAÇÃO DE UNIDADE EVAPORADORA - TIPO HI WALL - MODELO: FXAQ63AVM - CAP. 24.200BTU/H VAZÃO: 1.140m3/h - 3/8"x5/8" - 14kg MONOFÁSICA - 0,060KW - 220V - 60Hz - REF. SISTEMA VRV INOVA DAIKIN OU EQUIVALENTE	UN	1,00
UNIDADE EVAPORADORA - TIPO CASSETE ROUND FLOW		
FORNECIMENTO E INSTALAÇÃO DE UNIDADE EVAPORADORA - TIPO CASSETE ROUND FLOW - MODELO: FXFQ25AVM - CAP. 9.600BTU/H VAZÃO: 750m3/h 1/4"x1/2" - 20kg - MONOFÁSICA - 0,053KW - 220V - 60Hz - REF. SISTEMA VRV INOVA DAIKIN OU EQUIVALENTE	UN	2,00
FORNECIMENTO E INSTALAÇÃO DE UNIDADE EVAPORADORA - TIPO CASSETE ROUND FLOW - MODELO: FXFQ40AVM - CAP. 15.400BTU/H VAZÃO: 810m3/h 1/4"x1/2" - 20kg - MONOFÁSICA - 0,063KW - 220V - 60Hz - REF. SISTEMA VRV INOVA DAIKIN OU EQUIVALENTE	UN	10,00
FORNECIMENTO E INSTALAÇÃO DE UNIDADE EVAPORADORA - TIPO CASSETE ROUND FLOW - MODELO: FXFQ50AVM - CAP. 19.100BTU/H VAZÃO: 924m3/h 1/4"x1/2" - 21kg - MONOFÁSICA - 0,074KW - 220V - 60Hz - REF. SISTEMA VRV INOVA DAIKIN OU EQUIVALENTE	UN	7,00
FORNECIMENTO E INSTALAÇÃO DE UNIDADE EVAPORADORA - TIPO CASSETE ROUND FLOW - MODELO: FXFQ63AVM - CAP. 24.200BTU/H VAZÃO: 966m3/h 3/8"x5/8" - 21kg - MONOFÁSICA - 0,086KW - 220V - 60Hz - REF. SISTEMA VRV INOVA DAIKIN OU EQUIVALENTE	UN	4,00

CAT nº: 07202400022274
Selo: 07-28122
Página: 53

FORNECIMENTO E INSTALAÇÃO DE UNIDADE EVAPORADORA - TIPO CASSETE ROUND FLOW - MODELO: FXFQ80AVM - CAP. 30.700BTU/H VAZÃO: 1.386m3/h 3/8"x5/8" - 29,5kg - MONOFÁSICA - 0,111KW - 220V - 60Hz - REF. SISTEMA VRV INOVA DAIKIN OU EQUIVALENTE	UN	6,00
FORNECIMENTO E INSTALAÇÃO DE UNIDADE EVAPORADORA - TIPO CASSETE ROUND FLOW - MODELO: FXFQ100AVM - CAP. 38.200BTU/H VAZÃO: 1.524m3/h 3/8"x5/8" - 29,5kg - MONOFÁSICA - 0,156KW - 220V - 60Hz - REF. SISTEMA VRV INOVA DAIKIN OU EQUIVALENTE	UN	8,00
FORNECIMENTO E INSTALAÇÃO DE UNIDADE EVAPORADORA - TIPO CASSETE ROUND FLOW - MODELO: FXFQ125AVM - CAP. 47.800BTU/H VAZÃO: 1.800m3/h 3/8"x5/8" - 31,5kg - MONOFÁSICA - 0,220KW - 220V - 60Hz - REF. SISTEMA VRV INOVA DAIKIN OU EQUIVALENTE	UN	1,00
UNIDADE EVAPORADORA - TIPO CASSETE (2 VIAS)		
FORNECIMENTO E INSTALAÇÃO DE UNIDADE EVAPORADORA - TIPO CASSETE (2 VIAS) - MODELO: FXCQ20AVM - CAP. 7.500BTU/H VAZÃO: 420m3/h - 1/4"x1/2" - 34kg - MONOFÁSICA - 0,081KW - 220V - 60Hz - REF. SISTEMA VRV INOVA DAIKIN OU EQUIVALENTE	UN	8,00
FORNECIMENTO E INSTALAÇÃO DE UNIDADE EVAPORADORA - TIPO CASSETE (2 VIAS) - MODELO: FXCQ25AVM - CAP. 9.600BTU/H VAZÃO: 540m3/h - 1/4"x1/2" - 34kg - MONOFÁSICA - 0,095KW - 220V - 60Hz - REF. SISTEMA VRV INOVA DAIKIN OU EQUIVALENTE	UN	9,00
FORNECIMENTO E INSTALAÇÃO DE UNIDADE EVAPORADORA - TIPO CASSETE (2 VIAS) - MODELO: FXCQ32AVM - CAP. 12.300BTU/H VAZÃO: 540m3/h - 1/4"x1/2" - 34kg - MONOFÁSICA - 0,095KW - 220V - 60Hz - REF. SISTEMA VRV INOVA DAIKIN OU EQUIVALENTE	UN	11,00
FORNECIMENTO E INSTALAÇÃO DE UNIDADE EVAPORADORA - TIPO CASSETE (2 VIAS) - MODELO: FXCQ40AVM - CAP. 15.400BTU/H VAZÃO: 720m3/h - 1/4"x1/2" - 39,5kg - MONOFÁSICA - 0,132KW - 220V - 60Hz - REF. SISTEMA VRV INOVA DAIKIN OU EQUIVALENTE	UN	6,00
FORNECIMENTO E INSTALAÇÃO DE UNIDADE EVAPORADORA - TIPO CASSETE (2 VIAS) - MODELO: FXCQ50AVM - CAP. 19.100BTU/H VAZÃO: 720m3/h - 1/4"x1/2" - 40,5kg - MONOFÁSICA - 0,132KW - 220V - 60Hz - REF. SISTEMA VRV INOVA DAIKIN OU EQUIVALENTE	UN	7,00
FORNECIMENTO E INSTALAÇÃO DE UNIDADE EVAPORADORA - TIPO CASSETE (2 VIAS) - MODELO: FXCQ63AVM - CAP. 24.200BTU/H VAZÃO: 990m3/h - 3/8"x5/8" - 44,5kg - MONOFÁSICA - 0,157KW - 220V - 60Hz - REF. SISTEMA VRV INOVA DAIKIN OU EQUIVALENTE	UN	11,00
FORNECIMENTO E INSTALAÇÃO DE UNIDADE EVAPORADORA - TIPO CASSETE (2 VIAS) - MODELO: FXCQ80AVM - CAP. 30.700BTU/H VAZÃO: 1.560m3/h - 3/8"x5/8" - 59kg - MONOFÁSICA - 0,216KW - 220V - 60Hz - REF. SISTEMA VRV INOVA DAIKIN OU EQUIVALENTE	UN	10,00
UNIDADE EVAPORADORA - TIPO DUTO		
FORNECIMENTO E INSTALAÇÃO DE UNIDADE EVAPORADORA - TIPO DUTO - MODELO: FXSQ100PAVE - CAP. 38.200BTU/H VAZÃO: 1.920m3/h - 3/8"x5/8" - 45kg -MONOFÁSICA - 0,376KW - 220V - 60Hz - REF. SISTEMA VRV INOVA DAIKIN OU EQUIVALENTE	UN	1,00
CONTROLE CENTRALIZADO INTELLIGENT TOUCH MANAGER (ITM), MARCA DAIKIN, MODELO DCM601A51 - FORNECIMENTO E INSTALAÇÃO	UN	1,00
CONTROLE REMOTO SEM FIO PARA UNIDADES INTERNAS TIPO CASSETE, MARCA DAIKIN, MODELO BRC7F634F - FORNECIMENTO E INSTALAÇÃO	UN	100,00
CONTROLE REMOTO SEM FIO PARA UNIDADES INTERNAS TIPO HI WALL, MARCA DAIKIN, MODELO BRC7EA618 - FORNECIMENTO E INSTALAÇÃO	UN	141,00
CONTROLE REMOTO SEM FIO PARA UNIDADES INTERNAS TIPO DUTO, MARCA DAIKIN, MODELO BRC7EA618 - FORNECIMENTO E INSTALAÇÃO	UN	1,00
UNIDADE CONDENSADORA - TIPO VRV INOVA		
FORNECIMENTO E INSTALAÇÃO DE UNIDADE CONDENSADORA - TIPO VRV INOVA - MODELO: RHXYQ8AYL - CAP.76.400BTU/H - 184kg - TRIFÁSICO - 4,85KW - 380V - 60Hz - REF. SISTEMA VRV INOVA DAIKIN OU EQUIVALENTE	UN	2,00
FORNECIMENTO E INSTALAÇÃO DE UNIDADE CONDENSADORA - TIPO VRV INOVA - MODELO: RHXYQ10AYL - CAP.95.500BTU/H - 191kg - TRIFÁSICO - 6,50KW - 380V - 60Hz - REF. SISTEMA VRV INOVA DAIKIN OU EQUIVALENTE	UN	6,00
FORNECIMENTO E INSTALAÇÃO DE UNIDADE CONDENSADORA - TIPO VRV INOVA - MODELO: RHXYQ12AYL - CAP.114.000BTU/H - 213kg - TRIFÁSICO - 8,01KW - 380V - 60Hz - REF. SISTEMA VRV INOVA DAIKIN OU EQUIVALENTE	UN	6,00
FORNECIMENTO E INSTALAÇÃO DE UNIDADE CONDENSADORA - TIPO VRV INOVA - MODELO: RHXYQ14AYL - CAP.136.000BTU/H - 285kg - TRIFÁSICO - 9,91KW - 380V - 60Hz - REF. SISTEMA VRV INOVA DAIKIN OU EQUIVALENTE	UN	3,00
FORNECIMENTO E INSTALAÇÃO DE UNIDADE CONDENSADORA - TIPO VRV INOVA - MODELO: RHXYQ16AYL - CAP.154.000BTU/H - 285kg - TRIFÁSICO - 11,3KW - 380V - 60Hz - REF. SISTEMA VRV INOVA DAIKIN OU EQUIVALENTE	UN	5,00
FORNECIMENTO E INSTALAÇÃO DE UNIDADE CONDENSADORA - TIPO VRV INOVA - MODELO: RHXYQ18AYL - CAP.171.000BTU/H - 317kg - TRIFÁSICO - 12,7KW - 380V - 60Hz - REF. SISTEMA VRV INOVA DAIKIN OU EQUIVALENTE	UN	3,00
FORNECIMENTO E INSTALAÇÃO DE UNIDADE CONDENSADORA - TIPO VRV INOVA - MODELO: RHXYQ20AYL - CAP.191.000BTU/H - 317kg - TRIFÁSICO - 15,0KW - 380V - 60Hz - REF. SISTEMA VRV INOVA DAIKIN OU EQUIVALENTE	UN	2,00
FORNECIMENTO E INSTALAÇÃO DE UNIDADE CONDENSADORA - TIPO VRV INOVA - MODELO: RHXYQ22AYL - CAP.210.000BTU/H - 317kg - TRIFÁSICO - 17,0KW - 380V - 60Hz - REF. SISTEMA VRV INOVA DAIKIN OU EQUIVALENTE	UN	3,00
- FORNECIMENTO E INSTALAÇÃO DE AR CONDICIONADO SPLIT HIGH WALL QUENTE/FRIO, CAPACIDADE 12.000BTU/H, MARCA FUJITSU OU EQUIVALENTE TÉCNICO (UNIDADE INTERNA MODELO ASBG12LMCA / UNIDADE EXTERNA MODELO AOBG12LMCA) - 220V - 60HZ	UN	2,00
COMANDO E AUTOMAÇÃO (AR CONDICIONADO)		
CABO BLINDADO 2 VIAS #0,75mm² A #1,25mm², PAR TRANÇADO, DUPLA BLINDAGEM SEM POLARIDADE	M	5.176,00
ELETRODUTO RÍGIDO ROSCÁVEL, PVC, DN 32 MM (1"), INCLUSO CONEXÕES E ACESSÓRIOS, INSTALAÇÃO APARENTE - FORNECIMENTO E INSTALAÇÃO	M	1.067,00
ELETRODUTO RÍGIDO ROSCÁVEL, PVC, DN 60 MM (2"), INSTALAÇÃO APARENTE - FORNECIMENTO E INSTALAÇÃO	M	90,00
UTA-UNIDADE DE TRATAMENTO DE AR MODULAR		

CAT nº: 0720240002274
Selo: 07-28123
Página: 54

UTA-UNIDADE DE TRATAMENTO DE AR MODULAR, MONTADA SOBRE BASE ESTRUTURADA DE PERFIL METÁLICO, REFERÊNCIA AIRSIDE, LINHA AC__DXCMG_F_A_, OU TROX, LINHA TKZ, OU SIMILAR, SISTEMA DE EXPANSÃO DIRETA COM VÁLVULA DE EXPANSÃO ELETRÔNICA, PRÓPRIA PARA ACOPLAMENTO EM CONDENSADORES DE TERCEIROS, SISTEMA VRF, COM TECNOLOGIA INVERTER E CONTROLE DE CAPACIDADE LINEAR PROPORCIONAL, VENTILADORES TIPO PLENUM FAN, ACOPLAMENTO DIRETO, SEM USO DE POLIAS E CORREIAS, COM CONTROLE DE ROTAÇÃO ELETRÔNICO OU POR MEIO DE INVERSOR DE FREQUÊNCIA, COM AJUSTE LINEAR DE VAZÃO E PRESSÃO ESTÁTICA AUTOMÁTICOS, COMANDADOS POR SISTEMA DE MONITORAMENTO DE PERDA DE CARGA NOS FILTROS DE AR, UNIDADE COMPOSTA MINIMAMENTE POR CAIXA DE MISTURA, PONTO DE ACOPLAMENTO DE EXAUSTOR PARA REJEIÇÃO DE AR DO AMBIENTE, PONTO PARA ACOPLAMENTO DE TOMADA DE AR EXTERNO, SERPENTINA TROCADORA DE CALOR, BATERIA DE RESISTÊNCIAS ELÉTRICAS ALETADAS PARA REAQUECIMENTO E DESUMIDIFICAÇÃO, SISTEMA DE UMIDIFICAÇÃO COM RECIPIENTE ENCLAUSURADO E ELETRODO DE IMERSÃO INTERNO COM TUBO DIFUSOR (PADRÃO DE REFERÊNCIA CAREL KIT OEM KUE), COM CONTROLADOR LÓGICO E SISTEMA DE DRENAGEM AUTOMÁTICA POR INATIVIDADE, CAIXA DE FILTRAGEM COM FILTROS SEQUENCIAIS, CAIXA DE EQUALIZAÇÃO DE FLUXO E ACOPLAMENTOS PARA DUTOS DE INSUFLAMENTO E RETORNO DE AR POR SISTEMA FLANGEADO PADRÃO TDC E JUNTAS FLEXÍVEIS ABSORVEDORAS DE VIBRAÇÃO. DEMAIS CARACTERÍSTICAS DESCRITAS NO MEMORIAL DESCRITIVO E NA MEMÓRIA DE CÁLCULO DE SELECIONAMENTO DAS UTAS E DOS SISTEMAS.		
UTA-UNIDADE DE TRATAMENTO DE AR MODULAR, MONTADA SOBRE BASE ESTRUTURADA DE PERFIL METÁLICO, REFERÊNCIA AIRSIDE, LINHA AC__DXCMG_F_A_, OU TROX, LINHA TKZ, OU SIMILAR, CAPACIDADE REAL TOTAL - 7.297 KCAL/H - CONFORME MEMORIAL DE CALCULO E SELECIONAMENTO - FORNECIMENTO E INSTALAÇÃO	UN	1,00
UTA-UNIDADE DE TRATAMENTO DE AR MODULAR, MONTADA SOBRE BASE ESTRUTURADA DE PERFIL METÁLICO, REFERÊNCIA AIRSIDE, LINHA AC__DXCMG_F_A_, OU TROX, LINHA TKZ, OU SIMILAR, CAPACIDADE REAL TOTAL - 5.528 KCAL/H - CONFORME MEMORIAL DE CALCULO E SELECIONAMENTO - FORNECIMENTO E INSTALAÇÃO	UN	1,00
UTA-UNIDADE DE TRATAMENTO DE AR MODULAR, MONTADA SOBRE BASE ESTRUTURADA DE PERFIL METÁLICO, REFERÊNCIA AIRSIDE, LINHA AC__DXCMG_F_A_, OU TROX, LINHA TKZ, OU SIMILAR, CAPACIDADE REAL TOTAL - 9.647 KCAL/H - CONFORME MEMORIAL DE CALCULO E SELECIONAMENTO - FORNECIMENTO E INSTALAÇÃO	UN	1,00
UTA-UNIDADE DE TRATAMENTO DE AR MODULAR, MONTADA SOBRE BASE ESTRUTURADA DE PERFIL METÁLICO, REFERÊNCIA AIRSIDE, LINHA AC__DXCMG_F_A_, OU TROX, LINHA TKZ, OU SIMILAR, CAPACIDADE REAL TOTAL - 9.071 KCAL/H - CONFORME MEMORIAL DE CALCULO E SELECIONAMENTO - FORNECIMENTO E INSTALAÇÃO	UN	1,00
UTA-UNIDADE DE TRATAMENTO DE AR MODULAR, MONTADA SOBRE BASE ESTRUTURADA DE PERFIL METÁLICO, REFERÊNCIA AIRSIDE, LINHA AC__DXCMG_F_A_, OU TROX, LINHA TKZ, OU SIMILAR, CAPACIDADE REAL TOTAL - 9.350 KCAL/H - CONFORME MEMORIAL DE CALCULO E SELECIONAMENTO - FORNECIMENTO E INSTALAÇÃO	UN	1,00
UTA-UNIDADE DE TRATAMENTO DE AR MODULAR, MONTADA SOBRE BASE ESTRUTURADA DE PERFIL METÁLICO, REFERÊNCIA AIRSIDE, LINHA AC__DXCMG_F_A_, OU TROX, LINHA TKZ, OU SIMILAR, CAPACIDADE REAL TOTAL - 58.532 KCAL/H - CONFORME MEMORIAL DE CALCULO E SELECIONAMENTO - FORNECIMENTO E INSTALAÇÃO	UN	1,00
UTA-UNIDADE DE TRATAMENTO DE AR MODULAR, MONTADA SOBRE BASE ESTRUTURADA DE PERFIL METÁLICO, REFERÊNCIA AIRSIDE, LINHA AC__DXCMG_F_A_, OU TROX, LINHA TKZ, OU SIMILAR, CAPACIDADE REAL TOTAL - 58.532 KCAL/H - CONFORME MEMORIAL DE CALCULO E SELECIONAMENTO - FORNECIMENTO E INSTALAÇÃO	UN	1,00
UTA-UNIDADE DE TRATAMENTO DE AR MODULAR, MONTADA SOBRE BASE ESTRUTURADA DE PERFIL METÁLICO, REFERÊNCIA AIRSIDE, LINHA AC__DXCMG_F_A_, OU TROX, LINHA TKZ, OU SIMILAR, CAPACIDADE REAL TOTAL - 10.003 KCAL/H - CONFORME MEMORIAL DE CALCULO E SELECIONAMENTO - FORNECIMENTO E INSTALAÇÃO	UN	1,00
UTA-UNIDADE DE TRATAMENTO DE AR MODULAR, MONTADA SOBRE BASE ESTRUTURADA DE PERFIL METÁLICO, REFERÊNCIA AIRSIDE, LINHA AC__DXCMG_F_A_, OU TROX, LINHA TKZ, OU SIMILAR, CAPACIDADE REAL TOTAL - 10.000 KCAL/H - CONFORME MEMORIAL DE CALCULO E SELECIONAMENTO - FORNECIMENTO E INSTALAÇÃO	UN	1,00
UTA-UNIDADE DE TRATAMENTO DE AR MODULAR, MONTADA SOBRE BASE ESTRUTURADA DE PERFIL METÁLICO, REFERÊNCIA AIRSIDE, LINHA AC__DXCMG_F_A_, OU TROX, LINHA TKZ, OU SIMILAR, CAPACIDADE REAL TOTAL - 11.797 KCAL/H - CONFORME MEMORIAL DE CALCULO E SELECIONAMENTO - FORNECIMENTO E INSTALAÇÃO	UN	1,00
UTA-UNIDADE DE TRATAMENTO DE AR MODULAR, MONTADA SOBRE BASE ESTRUTURADA DE PERFIL METÁLICO, REFERÊNCIA AIRSIDE, LINHA AC__DXCMG_F_A_, OU TROX, LINHA TKZ, OU SIMILAR, CAPACIDADE REAL TOTAL - 11.369 KCAL/H - CONFORME MEMORIAL DE CALCULO E SELECIONAMENTO - FORNECIMENTO E INSTALAÇÃO	UN	1,00
UTA-UNIDADE DE TRATAMENTO DE AR MODULAR, MONTADA SOBRE BASE ESTRUTURADA DE PERFIL METÁLICO, REFERÊNCIA AIRSIDE, LINHA AC__DXCMG_F_A_, OU TROX, LINHA TKZ, OU SIMILAR, CAPACIDADE REAL TOTAL - 11.850 KCAL/H - CONFORME MEMORIAL DE CALCULO E SELECIONAMENTO - FORNECIMENTO E INSTALAÇÃO	UN	1,00
QUADRO DE COMANDO UTA		
QUADRO DE COMANDO PARA UTA - CAPACIDADE REAL TOTAL - 7.297 KCAL/H - CONFORME MEMORIAL DE CALCULO E SELECIONAMENTO - FORNECIMENTO E INSTALAÇÃO	UNID	1,00
QUADRO DE COMANDO PARA UTA - CAPACIDADE REAL TOTAL - 5.528 KCAL/H - CONFORME MEMORIAL DE CALCULO E SELECIONAMENTO - FORNECIMENTO E INSTALAÇÃO	UNID	1,00
QUADRO DE COMANDO PARA UTA - CAPACIDADE REAL TOTAL - 9.647 KCAL/H - CONFORME MEMORIAL DE CALCULO E SELECIONAMENTO - FORNECIMENTO E INSTALAÇÃO	UNID	1,00
QUADRO DE COMANDO PARA UTA - CAPACIDADE REAL TOTAL - 9.071 KCAL/H - CONFORME MEMORIAL DE CALCULO E SELECIONAMENTO - FORNECIMENTO E INSTALAÇÃO	UNID	1,00
QUADRO DE COMANDO PARA UTA - CAPACIDADE REAL TOTAL - 9.350 KCAL/H - CONFORME MEMORIAL DE CALCULO E SELECIONAMENTO - FORNECIMENTO E INSTALAÇÃO	UNID	1,00
QUADRO DE COMANDO PARA UTA - CAPACIDADE REAL TOTAL - 58.532 KCAL/H - CONFORME MEMORIAL DE CALCULO E SELECIONAMENTO - FORNECIMENTO E INSTALAÇÃO	UNID	1,00
QUADRO DE COMANDO PARA UTA - CAPACIDADE REAL TOTAL - 58.532 KCAL/H - CONFORME MEMORIAL DE CALCULO E SELECIONAMENTO - FORNECIMENTO E INSTALAÇÃO	UNID	1,00
QUADRO DE COMANDO PARA UTA - CAPACIDADE REAL TOTAL - 10.003 KCAL/H - CONFORME MEMORIAL DE CALCULO E SELECIONAMENTO - FORNECIMENTO E INSTALAÇÃO	UNID	1,00
QUADRO DE COMANDO PARA UTA - CAPACIDADE REAL TOTAL - 10.000 KCAL/H - CONFORME MEMORIAL DE CALCULO E SELECIONAMENTO - FORNECIMENTO E INSTALAÇÃO	UNID	1,00
QUADRO DE COMANDO PARA UTA - CAPACIDADE REAL TOTAL - 11.797 KCAL/H - CONFORME MEMORIAL DE CALCULO E SELECIONAMENTO - FORNECIMENTO E INSTALAÇÃO	UNID	1,00
QUADRO DE COMANDO PARA UTA - CAPACIDADE REAL TOTAL - 11.369 KCAL/H - CONFORME MEMORIAL DE CALCULO E SELECIONAMENTO - FORNECIMENTO E INSTALAÇÃO	UNID	1,00
QUADRO DE COMANDO PARA UTA - CAPACIDADE REAL TOTAL - 11.850 KCAL/H - CONFORME MEMORIAL DE CALCULO E SELECIONAMENTO - FORNECIMENTO E INSTALAÇÃO	UNID	1,00
VENTILADORES		
VENTILADOR CENTRIFUGO COM GABINETE VAZÃO 1.900 m3/h PRESSÃO 40 mmca (CONFORME MEMORIAL DE CALCULO E SELECIONAMENTO) - FORNECIMENTO E INSTALAÇÃO	UN	1,00
VENTILADOR CENTRIFUGO COM GABINETE VAZÃO 2.005 m3/h PRESSÃO 40 mmca (CONFORME MEMORIAL DE CALCULO E SELECIONAMENTO) - FORNECIMENTO E INSTALAÇÃO	UN	1,00
VENTILADOR CENTRIFUGO COM GABINETE VAZÃO 1.955 m3/h PRESSÃO 40 mmca (CONFORME MEMORIAL DE CALCULO E SELECIONAMENTO) - FORNECIMENTO E INSTALAÇÃO	UN	1,00
VENTILADOR CENTRIFUGO COM GABINETE VAZÃO 1.530 m3/h PRESSÃO 40 mmca (CONFORME MEMORIAL DE CALCULO E SELECIONAMENTO) - FORNECIMENTO E INSTALAÇÃO	UN	1,00
VENTILADOR CENTRIFUGO COM GABINETE VAZÃO 600 m3/h PRESSÃO 40 mmca (CONFORME MEMORIAL DE CALCULO E SELECIONAMENTO) - FORNECIMENTO E INSTALAÇÃO	UN	1,00
VENTILADOR CENTRIFUGO COM GABINETE VAZÃO 550 m3/h PRESSÃO 40 mmca (CONFORME MEMORIAL DE CALCULO E SELECIONAMENTO) - FORNECIMENTO E INSTALAÇÃO	UN	1,00

CAT nº: 0720240002274
Selo: 07-28124
Página: 55

VENTILADOR CENTRIFUGO COM GABINETE VAZÃO 650 m3/h PRESSÃO 40 mmca (CONFORME MEMORIAL DE CALCULO E SELECIONAMENTO) - FORNECIMENTO E INSTALAÇÃO	UN	1,00
VENTILADOR CENTRIFUGO COM GABINETE VAZÃO 3.030 m3/h PRESSÃO 50 mmca (CONFORME MEMORIAL DE CALCULO E SELECIONAMENTO) - FORNECIMENTO E INSTALAÇÃO	UN	1,00
VENTILADOR CENTRIFUGO COM GABINETE VAZÃO 2.470 m3/h PRESSÃO 40 mmca (CONFORME MEMORIAL DE CALCULO E SELECIONAMENTO) - FORNECIMENTO E INSTALAÇÃO	UN	1,00
VENTILADOR CENTRIFUGO COM GABINETE VAZÃO 3.420 m3/h PRESSÃO 50 mmca (CONFORME MEMORIAL DE CALCULO E SELECIONAMENTO) - FORNECIMENTO E INSTALAÇÃO	UN	1,00
VENTILADOR CENTRIFUGO COM GABINETE VAZÃO 710 m3/h PRESSÃO 35 mmca (CONFORME MEMORIAL DE CALCULO E SELECIONAMENTO) - FORNECIMENTO E INSTALAÇÃO	UN	1,00
VENTILADOR CENTRIFUGO COM GABINETE VAZÃO 1.230 m3/h PRESSÃO 40 mmca (CONFORME MEMORIAL DE CALCULO E SELECIONAMENTO) - FORNECIMENTO E INSTALAÇÃO	UN	1,00
VENTILADOR CENTRIFUGO COM GABINETE VAZÃO 4.245 m3/h PRESSÃO 40 mmca (CONFORME MEMORIAL DE CALCULO E SELECIONAMENTO) - FORNECIMENTO E INSTALAÇÃO	UN	1,00
VENTILADOR CENTRIFUGO COM GABINETE VAZÃO 1.635 m3/h PRESSÃO 40 mmca (CONFORME MEMORIAL DE CALCULO E SELECIONAMENTO) - FORNECIMENTO E INSTALAÇÃO	UN	1,00
VENTILADOR CENTRIFUGO COM GABINETE VAZÃO 1.140 m3/h PRESSÃO 50 mmca (CONFORME MEMORIAL DE CALCULO E SELECIONAMENTO) - FORNECIMENTO E INSTALAÇÃO	UN	1,00
VENTILADOR CENTRIFUGO COM GABINETE VAZÃO 2.560 m3/h PRESSÃO 40 mmca (CONFORME MEMORIAL DE CALCULO E SELECIONAMENTO) - FORNECIMENTO E INSTALAÇÃO	UN	1,00
VENTILADOR CENTRIFUGO COM GABINETE VAZÃO 860 m3/h PRESSÃO 40 mmca (CONFORME MEMORIAL DE CALCULO E SELECIONAMENTO) - FORNECIMENTO E INSTALAÇÃO	UN	1,00
VENTILADOR CENTRIFUGO COM GABINETE VAZÃO 1.150 m3/h PRESSÃO 25 mmca (CONFORME MEMORIAL DE CALCULO E SELECIONAMENTO) - FORNECIMENTO E INSTALAÇÃO	UN	1,00
VENTILADOR DE AR - MARCA SOLER PALAU (OU SIMILAR) - VAZÃO 50m3/h PRESSÃO 15mmca - MOD. TD250/100 POTÊNCIA 0,15Kw - MONOFÁSICO 220V - 60Hz - FORNECIMENTO E INSTALAÇÃO	UN	1,00
VENTILADOR DE AR - MARCA SOLER PALAU (OU SIMILAR) - VAZÃO 100m3/h PRESSÃO 15mmca - MOD. TD350/125 POTÊNCIA 0,15Kw - MONOFÁSICO 220V - 60Hz - FORNECIMENTO E INSTALAÇÃO	UN	1,00
VENTILADOR DE AR - MARCA SOLER PALAU (OU SIMILAR) - VAZÃO 140m3/h PRESSÃO 15mmca - MOD. TD350/125 POTÊNCIA 0,15Kw - MONOFÁSICO 220V - 60Hz - FORNECIMENTO E INSTALAÇÃO	UN	2,00
DIFUSORES		
DIFUSOR REGULÁVEL PARA INSUFLAMENTO / EXAUSTÃO DE AR - MARCA WESTAFLEX (OU SIMILAR) - MOD. COLARINHO Ø100mm - FORNECIMENTO E INSTALAÇÃO	UN	270,00
DIFUSOR REGULÁVEL PARA INSUFLAMENTO / EXAUSTÃO DE AR - MARCA WESTAFLEX (OU SIMILAR) - MOD. COLARINHO Ø150mm - FORNECIMENTO E INSTALAÇÃO	UN	17,00
DAMPER TIPO BORBOLETA PARA DUTO CIRCULAR MARCA TROPICAL (OU SIMILAR) - MED. DIÂMETRO 100mm - FORNECIMENTO E INSTALAÇÃO	UN	210,00
DAMPER TIPO BORBOLETA PARA DUTO CIRCULAR MARCA TROPICAL (OU SIMILAR) - MED. DIÂMETRO 125mm - FORNECIMENTO E INSTALAÇÃO	UN	74,00
DAMPER TIPO BORBOLETA PARA DUTO CIRCULAR MARCA TROPICAL (OU SIMILAR) - MED. DIÂMETRO 150mm - FORNECIMENTO E INSTALAÇÃO	UN	66,00
DAMPER TIPO BORBOLETA PARA DUTO CIRCULAR MARCA TROPICAL (OU SIMILAR) - MED. DIÂMETRO 200mm - FORNECIMENTO E INSTALAÇÃO	UN	18,00
DIFUSOR PARA INSUFLAMENTO DE AR COM REGISTRO - MARCA TROPICAL (OU SIMILAR) - MODELO: DQE-41-T1+RGA - FORNECIMENTO E INSTALAÇÃO	UN	3,00
DIFUSOR PARA INSUFLAMENTO DE AR COM REGISTRO - MARCA TROPICAL (OU SIMILAR) - MODELO: DQE-41-T2+RGA - FORNECIMENTO E INSTALAÇÃO	UN	15,00
DIFUSOR PARA INSUFLAMENTO DE AR COM REGISTRO - MARCA TROPICAL (OU SIMILAR) - MODELO: DQE-41-T3+RGA - FORNECIMENTO E INSTALAÇÃO	UN	42,00
DIFUSOR PARA INSUFLAMENTO DE AR COM REGISTRO - MARCA TROPICAL (OU SIMILAR) - MODELO: DQE-41-T4+RGA - FORNECIMENTO E INSTALAÇÃO	UN	30,00
VENEZIANA PARA TOMADA DE AR EXTERNO COM DAMPER MULTIPALHETA, VENEZIANA E FILTRO DE AR CLASSIFICAÇÃO G1+G4 - MARCA TROPICAL (OU SIMILAR) - MOD. TAE+COMPLETA - 600x400mm - FORNECIMENTO E INSTALAÇÃO	UN	4,00
VENEZIANA PARA TOMADA DE AR EXTERNO COM DAMPER MULTIPALHETA, VENEZIANA E FILTRO DE AR CLASSIFICAÇÃO G1+G4 - MARCA TROPICAL (OU SIMILAR) - MOD. TAE+COMPLETA - 300x150mm - FORNECIMENTO E INSTALAÇÃO	UN	4,00
VENEZIANA PARA TOMADA DE AR EXTERNO COM DAMPER MULTIPALHETA, VENEZIANA E FILTRO DE AR CLASSIFICAÇÃO G1+G4 - MARCA TROPICAL (OU SIMILAR) - MOD. TAE+COMPLETA - 450x300mm - FORNECIMENTO E INSTALAÇÃO	UN	1,00
VENEZIANA DE PORTA INDEVASSÁVEL - MARCA TROPICAL (OU SIMILAR) - MOD. VSHZM - 300x150mm - FORNECIMENTO E INSTALAÇÃO	UN	74,00
VENEZIANA DE PORTA INDEVASSÁVEL - MARCA TROPICAL (OU SIMILAR) - MOD. VSHZM - 400x300mm - FORNECIMENTO E INSTALAÇÃO	UN	2,00
VENEZIANA DE SOBREPRESSÃO - MARCA TROPICAL (OU SIMILAR) - MOD. VSP - 150x100mm - FORNECIMENTO E INSTALAÇÃO	UN	1,00
VENEZIANA DE SOBREPRESSÃO - MARCA TROPICAL (OU SIMILAR) - MOD. VSP - 150x150mm - FORNECIMENTO E INSTALAÇÃO	UN	1,00
VENEZIANA DE SOBREPRESSÃO - MARCA TROPICAL (OU SIMILAR) - MOD. VSP - 400x200mm - FORNECIMENTO E INSTALAÇÃO	UN	7,00
PORTA PARA INSPEÇÃO EM DUTOS RIGIDOS E FECHAMENTO HERMÉTICO TAMANHO: 400x125mm - FORNECIMENTO E INSTALAÇÃO	UN	202,00
DAMPER		
DAMPER CONTROLADOR DE VAZÃO LÂMINAS OPOSTAS - MARCA TROPICAL (OU SIMILAR) - MOD. DCV-O 150x150mm - FORNECIMENTO E INSTALAÇÃO	UN	11,00
DAMPER CONTROLADOR DE VAZÃO LÂMINAS OPOSTAS - MARCA TROPICAL (OU SIMILAR) - MOD. DCV-O 150x200mm - FORNECIMENTO E INSTALAÇÃO	UN	7,00
DAMPER CONTROLADOR DE VAZÃO LÂMINAS OPOSTAS - MARCA TROPICAL (OU SIMILAR) - MOD. DCV-O 150x250mm - FORNECIMENTO E INSTALAÇÃO	UN	5,00
DAMPER CONTROLADOR DEVAZÃO LÂMINAS OPOSTAS - MARCA TROPICAL (OU SIMILAR) - MOD. DCV-O 200x200mm - FORNECIMENTO E INSTALAÇÃO	UN	2,00
DAMPER CONTROLADOR DE VAZÃO LÂMINAS OPOSTAS - MARCA TROPICAL (OU SIMILAR) - MOD. DCV-O 200x250mm - FORNECIMENTO E INSTALAÇÃO	UN	3,00
DAMPER CONTROLADOR DE VAZÃO LÂMINAS OPOSTAS - MARCA TROPICAL (OU SIMILAR) - MOD. DCV-O 300x150mm - FORNECIMENTO E INSTALAÇÃO	UN	1,00
DAMPER CONTROLADOR DE VAZÃO LÂMINAS OPOSTAS - MARCA TROPICAL (OU SIMILAR) - MOD. DCV-O 300x200mm - FORNECIMENTO E INSTALAÇÃO	UN	2,00
DAMPER CONTROLADOR DE VAZÃO LÂMINAS OPOSTAS - MARCA TROPICAL (OU SIMILAR) - MOD. DCV-O 350x150mm - FORNECIMENTO E INSTALAÇÃO	UN	1,00
DAMPER CONTROLADOR DE VAZÃO LÂMINAS OPOSTAS - MARCA TROPICAL (OU SIMILAR) - MOD. DCV-O 350x200mm - FORNECIMENTO E INSTALAÇÃO	UN	4,00
DAMPER CONTROLADOR DE VAZÃO LÂMINAS OPOSTAS - MARCA TROPICAL (OU SIMILAR) - MOD. DCV-O 350x250mm - FORNECIMENTO E INSTALAÇÃO	UN	2,00
DAMPER CONTROLADOR DE VAZÃO LÂMINAS OPOSTAS - MARCA TROPICAL (OU SIMILAR) - MOD. DCV-O 400x250mm - FORNECIMENTO E INSTALAÇÃO	UN	13,00
DAMPER CONTROLADOR DE VAZÃO LÂMINAS OPOSTAS - MARCA TROPICAL (OU SIMILAR) - MOD. DCV-O 450x200mm - FORNECIMENTO E INSTALAÇÃO	UN	1,00
DAMPER CONTROLADOR DE VAZÃO LÂMINAS OPOSTAS - MARCA TROPICAL (OU SIMILAR) - MOD. DCV-O 450x250mm - FORNECIMENTO E INSTALAÇÃO	UN	3,00

CAT nº: 07202400022274
Selo: 07-28125
Página: 56

DAMPER CONTROLADOR DE VAZÃO LÂMINAS OPOSTAS - MARCA TROPICAL (OU SIMILAR) - MOD. DCV-O 500x400mm - FORNECIMENTO E INSTALAÇÃO	UN	1,00
DAMPER CONTROLADOR DE VAZÃO LÂMINAS OPOSTAS - MARCA TROPICAL (OU SIMILAR) - MOD. DCV-O 600x250mm - FORNECIMENTO E INSTALAÇÃO	UN	2,00
DAMPER CONTROLADOR DE VAZÃO LÂMINAS OPOSTAS - MARCA TROPICAL (OU SIMILAR) - MOD. DCV-O 600x400mm - FORNECIMENTO E INSTALAÇÃO	UN	1,00
DAMPER CONTROLADOR DE VAZÃO LÂMINAS OPOSTAS - MARCA TROPICAL (OU SIMILAR) - MOD. DCV-O 750x400mm - FORNECIMENTO E INSTALAÇÃO	UN	1,00
DAMPER CONTROLADOR DE VAZÃO LÂMINAS OPOSTAS - MARCA TROPICAL (OU SIMILAR) - MOD. DCV-O 900x400mm - FORNECIMENTO E INSTALAÇÃO	UN	1,00
GRELHAS		
GRELHA PARA RETORNO DE AR COM REGISTRO - MARCA TROPICAL (OU SIMILAR) - MOD. RHE+RGA - 300x200mm - FORNECIMENTO E INSTALAÇÃO	UN	5,00
GRELHA PARA RETORNO DE AR COM REGISTRO - MARCA TROPICAL (OU SIMILAR) - MOD. RHE+RGA - 400x200mm - FORNECIMENTO E INSTALAÇÃO	UN	29,00
GRELHA PARA RETORNO DE AR COM REGISTRO - MARCA TROPICAL (OU SIMILAR) - MOD. RHE+RGA - 400x300mm - FORNECIMENTO E INSTALAÇÃO	UN	12,00
GRELHA PARA RETORNO DE AR COM REGISTRO - MARCA TROPICAL (OU SIMILAR) - MOD. RHE+RGA - 500x250mm - FORNECIMENTO E INSTALAÇÃO	UN	14,00
GRELHA PARA RETORNO DE AR COM REGISTRO - MARCA TROPICAL (OU SIMILAR) - MOD. RHE+RGA - 500x300mm - FORNECIMENTO E INSTALAÇÃO	UN	1,00
GRELHA PARA RETORNO DE AR COM REGISTRO - MARCA TROPICAL (OU SIMILAR) - MOD. RHE+RGA - 600x300mm - FORNECIMENTO E INSTALAÇÃO	UN	6,00
GRELHA PARA RETORNO DE AR COM REGISTRO - MARCA TROPICAL (OU SIMILAR) - MOD. RHE+RGA - 800x400mm - FORNECIMENTO E INSTALAÇÃO	UN	5,00
TUBULAÇÃO DE COBRE COM ISOLAMENTO TÉRMICO E CONEXÕES		
TUBULAÇÃO EM COBRE Ø 1/4", INCLUSIVE ISOLAMENTO TÉRMICO ELASTOMÉRICO 19MM, PARA INTERLIGAÇÃO DE CONDENSADOR/EVAPORADOR - FORNECIMENTO E INSTALAÇÃO	M	816,00
TUBULAÇÃO EM COBRE Ø 3/8", INCLUSIVE ISOLAMENTO TÉRMICO ELASTOMÉRICO 19MM, PARA INTERLIGAÇÃO DE CONDENSADOR/EVAPORADOR - FORNECIMENTO E INSTALAÇÃO	M	856,00
TUBULAÇÃO EM COBRE Ø 1/2", INCLUSIVE ISOLAMENTO TÉRMICO ELASTOMERICO 19MM, PARA INTERLIGAÇÃO DE CONDENSADOR/EVAPORADOR - FORNECIMENTO E INSTALAÇÃO	M	1.024,00
TUBULAÇÃO EM COBRE Ø 5/8", INCLUSIVE ISOLAMENTO TÉRMICO ELASTOMÉRICO 19MM, PARA INTERLIGAÇÃO DE CONDENSADOR/EVAPORADOR - FORNECIMENTO E INSTALAÇÃO	M	565,00
TUBULAÇÃO EM COBRE Ø 3/4", INCLUSIVE ISOLAMENTO TÉRMICO ELASTOMÉRICO 19MM, PARA INTERLIGAÇÃO DE CONDENSADOR/EVAPORADOR - FORNECIMENTO E INSTALAÇÃO	M	312,00
TUBULAÇÃO EM COBRE Ø 7/8", INCLUSIVE ISOLAMENTO TÉRMICO ELASTOMÉRICO 32MM, PARA INTERLIGAÇÃO DE CONDENSADOR/EVAPORADOR - FORNECIMENTO E INSTALAÇÃO	M	152,00
TUBULAÇÃO EM COBRE Ø 1", INCLUSIVE ISOLAMENTO TÉRMICO ELASTOMÉRICO 19MM, PARA INTERLIGAÇÃO DE CONDENSADOR/EVAPORADOR - FORNECIMENTO E INSTALAÇÃO	M	129,00
TUBULAÇÃO EM COBRE Ø 1.1/8", INCLUSIVE ISOLAMENTO TÉRMICO ELASTOMÉRICO 32MM, PARA INTERLIGAÇÃO DE CONDENSADOR/EVAPORADOR - FORNECIMENTO E INSTALAÇÃO	M	194,00
TUBULAÇÃO EM COBRE Ø 1. 1/4", INCLUSIVE ISOLAMENTO TÉRMICO ELASTOMÉRICO 19MM, PARA INTERLIGAÇÃO DE CONDENSADOR/EVAPORADOR - FORNECIMENTO E INSTALAÇÃO	M	89,00
KIT REFINET PARA CONEXÃO DE UNIDADES INTERNAS MARCA DAIKIN, MODELO KHRP26A22T - FORNECIMENTO E INSTALAÇÃO	UN	116,00
KIT REFINET PARA CONEXÃO DE UNIDADES INTERNAS MARCA DAIKIN, MODELO KHRP26A33T - FORNECIMENTO E INSTALAÇÃO	UN	42,00
KIT REFINET PARA CONEXÃO DE UNIDADES INTERNAS MARCA DAIKIN, MODELO KHRP26A72T - FORNECIMENTO E INSTALAÇÃO	UN	66,00
KIT REFINET PARA CONEXÃO DE UNIDADES INTERNAS MARCA DAIKIN, MODELO KHRP26A73T + KHRP26M73TP - FORNECIMENTO E INSTALAÇÃO	UN	7,00
KIT REFINET PARA CONEXÃO DE UNIDADES EXTERNAS MARCA DAIKIN, MODELO BHFP22P100 - FORNECIMENTO E INSTALAÇÃO	UN	5,00
KIT BOX CONTROL AHU VRV MARCA DAIKIN, MODELO EKEQMCBA - FORNECIMENTO E INSTALAÇÃO	UN	14,00
KIT EKEXV MARCA DAIKIN, MODELO EKEXV140 - FORNECIMENTO E INSTALAÇÃO	UN	1,00
KIT EKEXV MARCA DAIKIN, MODELO EKEXV200 - FORNECIMENTO E INSTALAÇÃO	UN	9,00
KIT EKEXV MARCA DAIKIN, MODELO EKEXV400 - FORNECIMENTO E INSTALAÇÃO	UN	4,00
CARGA DE GÁS EXTRA DE REFRIGERANTE R410A - FORNECIMENTO E INSTALAÇÃO	KG	238,00
REGISTRO PARA BLOQUEIO E SERVIÇO EM TUBO DE COBRE REGISTRO ESFERA REFERÊNCIA GBC SERVICE KIT, SHUT-OFF BALL VALVE- TAMANHO: 1/4"- FORNECIMENTO E INSTALAÇÃO	UN	200,00
REGISTRO PARA BLOQUEIO E SERVIÇO EM TUBO DE COBRE REGISTRO ESFERA REFERÊNCIA GBC SERVICE KIT, SHUT-OFF BALL VALVE- TAMANHO: 3/8"- FORNECIMENTO E INSTALAÇÃO	UN	52,00
REGISTRO PARA BLOQUEIO E SERVIÇO EM TUBO DE COBRE REGISTRO ESFERA REFERÊNCIA GBC SERVICE KIT, SHUT-OFF BALL VALVE- TAMANHO: 1/2"- FORNECIMENTO E INSTALAÇÃO	UN	204,00
REGISTRO PARA BLOQUEIO E SERVIÇO EM TUBO DE COBRE REGISTRO ESFERA REFERÊNCIA GBC SERVICE KIT, SHUT-OFF BALL VALVE- TAMANHO: 5/8"- FORNECIMENTO E INSTALAÇÃO	UN	43,00
REGISTRO PARA BLOQUEIO E SERVIÇO EM TUBO DE COBRE REGISTRO ESFERA REFERÊNCIA GBC SERVICE KIT, SHUT-OFF BALL VALVE- TAMANHO: 3/4"- FORNECIMENTO E INSTALAÇÃO	UN	8,00
REGISTRO PARA BLOQUEIO E SERVIÇO EM TUBO DE COBRE REGISTRO ESFERA REFERÊNCIA GBC SERVICE KIT, SHUT-OFF BALL VALVE- TAMANHO: 1 1/8"- FORNECIMENTO E INSTALAÇÃO	UN	4,00
REDE DE DUTOS PVC SEM ISOLAMENTO		
REDE DE DUTO DE PVC Ø100mm, SEM ISOLAMENTO, INCLUSO CONEXÕES, CORTE E FIXAÇÕES	M	650,00
REDE DE DUTO DE PVC Ø125mm, SEM ISOLAMENTO, INCLUSO CONEXÕES, CORTE E FIXAÇÕES	M	280,00
REDE DE DUTO DE PVC Ø150mm, SEM ISOLAMENTO, INCLUSO CONEXÕES, CORTE E FIXAÇÕES	M	320,00
REDE DE DUTO DE PVC Ø200mm, SEM ISOLAMENTO, INCLUSO CONEXÕES, CORTE E FIXAÇÕES	M	58,00
REDE DE DUTOS SEM ISOLAMENTO		
DUTO DE AR CONFECCIONADO EM CHAPA DE AÇO GALVANIZADO, COM SISTEMA DE VEDAÇÃO ESTANQUE, MONTADO COM SISTEMA FLANGEADO, REFERÊNCIA POWERMATIC, SEM ISOLAMENTO COMPLETO COM ACESSÓRIOS COMO SPLITER, DAMPER DE REGULAGEM, JUNTAS DE FIXAÇÕES, VEIAS DEFLETORAS, COLARINHOS, SUSTENTAÇÕES, ACOPLAMENTOS E DEMAIS ACESSÓRIOS. - FORNECIMENTO E INSTALAÇÃO	KG	6.570,00
REDE DE DUTOS COM ISOLAMENTO		
DUTO DE AR CONFECCIONADO EM CHAPA DE AÇO GALVANIZADO, COM SISTEMA DE VEDAÇÃO ESTANQUE, MONTADO COM SISTEMA FLANGEADO, REFERÊNCIA POWERMATIC, COM ISOLAMENTO COMPLETO COM ACESSÓRIOS COMO SPLITER, DAMPER DE REGULAGEM, JUNTAS DE FIXAÇÕES, VEIAS DEFLETORAS, COLARINHOS, SUSTENTAÇÕES, ACOPLAMENTOS E DEMAIS ACESSÓRIOS. - FORNECIMENTO E INSTALAÇÃO	KG	10.500,00
MISCELÂNEAS		

CAT nº: 0720240002274
Selo: 07-28126
Página: 57

FITA METALICA PERFURADA, L = 17 MM, ROLO DE 30 M, CARGA RECOMENDADA = *19* KGF	UN	9,00
VERGALHAO ZINCADO ROSCA TOTAL, 1/4 " (6,3 MM)	M	685,00
PERFILADO PERFURADO SIMPLES 38 X 38 MM, CHAPA 22	M	750,00
PARAFUSO AUTOATARRAXANTE GALVANIZADO 3.5X38	UN	2.000,00
PARAFUSO SEXTAVADO GALVANIZADO 3.5X38	UN	1.200,00
BUCHA DE PLÁSTICO S8 PARA GESSO	UN	400,00
BUCHA DE PLÁSTICO S8 PARA REBOCO	UN	600,00
CHUMBADOR TIPO PARABOLT 1/4"	UN	800,00
PORCA SEXTAVADA GALVANIZADO 1/4"	UN	1.200,00
ARRUELAS GALVANIZADO 1/4"	UN	1.200,00
FITA ADESIVA DE ALTA RESISTÊNCIA	M	780,00
FITA ISOLANTE 3M 30MT	UN	15,00
SILICONE PU 40	UN	25,00
ABRAÇADEIRA NYLON 2,5 X 200MM	UN	3.500,00
ELEVADORES E MONTA-CARGAS		
ELEVADOR TIPO LEITO COM 5 PARADAS, CAPACIDADE MAX DE 20 PESSOAS - DIM 1,50X2,20X2,40M	UN	2,00
PAISAGISMO		
PLANTIO DE ARBUSTO OU CERCA VIVA. AF_05/2018	UN	12,00
PLANTIO DE ÁRVORE ORNAMENTAL COM ALTURA DE MUDA MENOR OU IGUAL A 2,00 M. AF_05/2018	UN	22,00
PLANTIO DE GRAMA EM PLACAS. AF_05/2018	M2	2.648,00
MOBILIÁRIO URBANO		
CONJUNTO DE 4 LIXEIRAS EM POLIETILENO DE ALTA DENSIDADE PARA COLETA SELETIVA DE 50 LITROS CADA. DIMENSÕES: (LAP) 157,0 X 107,0 X 52,0 CM. ESTRUTURA METÁLICA COM PINTURA ELETROSTÁTICA COR BRANCA. OS COMPARTIMENTOS DEVERÃO POSSUIR FURO NA PARTE INFERIOR PARA FACILITAR O ESCOAMENTO DE ÁGUA, BOCA QUE EVITE A ENTRADA DE ÁGUA DA CHUVA, CHAPA PARA APAGAR CIGARRO, FECHADURA PARA ACESSO RESTRITO AOS RESÍDUOS. CADA COMPARTIMENTO SERÁ DE UMA COR: VIDRO - VERDE, METAL - AMARELO, PAPEL - AZUL, PLÁSTICO - VERMELHO.	UN	6,00
BANCO CURVO DE CONCRETO PRÉ-MOLDADO, REF.: BMIC NEOREX OU SIMILAR	UN	63,00
PUF DE CONCRETO PRÉ-MOLDADO 60CM DIAMETRO, REF.:PUFE60 NEOREX OU SIMILAR	UN	10,00
JARDINEIRA EM ADUELA DE CONCRETO RÉ-MODLADO, DIAMETRO 1,20X1,00M, REF.: MR10 NEOREX OU SIMILAR	UN	18,00
MOBILIÁRIO		
BALCÃO PARA SALA DE ESPERA EM QUARTZO ABSOLUTE GREY DARK, 4,49x0,80m, CONFORME PROJETO - FORNECIMENTO E INSTALAÇÃO	UN	1,00
BALCÃO PARA RECEPÇÃO CENTRAL EM QUARTZO ABSOLUTE VÁRIAS CORES, FORMATO "U", CONFORME PROJETO - FORNECIMENTO E INSTALAÇÃO	UN	1,00
BALCÃO PARA INFORMAÇÃO EM QUARTZO ABSOLUTE GREY DARK, FORMATO "L", CONFORME PROJETO - FORNECIMENTO E INSTALAÇÃO	UN	1,00
BALCÃO PARA POSTO DE ENFERMAGEM EM QUARTZO VERDE STELLAR, FORMATO "L", CONFORME PROJETO - FORNECIMENTO E INSTALAÇÃO	UN	1,00
BALCÃO PARA POSTO DE ENFERMAGEM EM QUARTZO AZUL STELLAR, FORMATO "L", CONFORME PROJETO - FORNECIMENTO E INSTALAÇÃO	UN	1,00
TAMPO SOB MEDIDA EM MDF, REVESTIDO NA FACE SUPERIOR EM LAMINADO MELAMÍNICO	M2	18,92
ARMÁRIO/GABINETE EMBUTIDO EM MDF SOB MEDIDA, REVESTIDO EM LAMINADO MELAMÍNICO, COM PORTAS E PRATELEIRAS	M2	4,80
ARMÁRIO TIPO PRATELEIRA COM SUBDIVISÃO EM COMPENSADO, REVESTIDO TOTALMENTE EM LAMINADO FENÓLICO MELAMÍNICO	M2	3,20
PAINEL DE CORRER EM MDF REVESTIDO COM LAMINADO MELAMÍNICO	M2	43,44
COMUNICAÇÃO VISUAL		
TOTEM VERTICAL EXTERNO COM O NOME DO HOSPITAL, COM ESTRUTURA TUBULAR METÁLICA, REVESTIMENTO EM ACM 3MM, ALTURA 4M, LARGURA 0,70M, FIXADO EM SAPATA DE CONCRETO. FORNECIMENTO E INSTALAÇÃO	UN	2,00
TOTEM DE EMERGÊNCIA, COM ESTRUTURA TUBULAR METÁLICA, REVESTIMENTO EM ACM 3MM, ALTURA 4M, LARGURA 0,70M, FIXADO EM SAPATA DE CONCRETO.	UN	1,00
PLACA DE INAUGURAÇÃO, DIMENSÕES 70X50CM, EM ACM 2MM, FIXAÇÃO COM PARAFUSOS - FORNECIMENTO E INSTALAÇÃO	UN	1,00
PLACA PRINCIPAL (SINALIZAÇÃO EXTERNA): EM CHAPA DE ACM 3MM E CHAPA ACRÍLICO 10MM, FIXAÇÃO COM FITA DUPLA-FACE EM PERFIL E COLA DE ALTA RESISTÊNCIA, DIMENSÕES 478,5X80CM.	UN	3,00
PLACA DE EMERGÊNCIA (SINALIZAÇÃO EXTERNA), EM CHAPA DE ACM 3MM E CHAPA ACRÍLICO 10MM, FIXAÇÃO COM FITA DUPLA-FACE EM PERFIL E COLA DE ALTA RESISTÊNCIA, DIMENSÕES 540,45X80CM	UN	1,00
PLACA DE BANHEIRO, EM CHAPA ACRÍLICO 6MM, FIXAÇÃO COM FITA DUPLA FACE, DIMENSÕES 17X17CM	UN	75,00
PLACA DE IDENTIFICAÇÃO, EM CHAPA ACRÍLICO 6MM, FIXAÇÃO COM FITA DUPLA FACE, DIMENSÕES 50X17CM	UN	235,00
PLACA DIRECIONAL HALL ELEVADORES, COM ESTRUTURA (REQUADRO(S)) EM TUBO METALON, REVESTIDO EM ACM 3MM, E INFORMAÇÕES EM VINIL AUTOADESIVO, DIMENSÕES 80X68CM	UN	3,00
PLACA DE IDENTIFICAÇÃO DE PAVIMENTOS, EM CHAPA ACRÍLICO 6MM, INFORMAÇÕES EM VINIL ADESIVO, FIXAÇÃO EM BASTIDOR DE ALUMÍNIO E ESTE COM FITA DUPLA FACE, DIMENSÕES 25X25CM	UN	15,00
PLACA INFORMATIVA, EM CHAPA DE ACRÍLICO 6MM, INFORMAÇÃO EM VINIL AUTOADESIVO, FIXAÇÃO FITA DUPLA FACE, DIMENSÕES 17X68CM	UN	11,00
PLACA INFORMATIVA TIPO PAINEL ELETRÔNICO, FIXAÇÃO COM CABO DE AÇO, MODELO A SER DEFINIDO PELA INSTITUIÇÃO	UN	2,00
PLACA INFORMATIVA TIPO GUICHÊ, EM ACM 3MM, FIXAÇÃO COM CABO DE AÇO, DIMENSÕES 75X25CM	UN	5,00

CAT nº: 07202400022274
Selo: 07-28127
Página: 58

PLACA DE EMERGÊNCIA, EM PLÁSTICO ABS, FIXAÇÃO CABO DE AÇO - FITA DUPLA FACE	UN	144,00
PLACA DIRECIONAL DE PAREDE, EM ACM 3MM, FIXAÇÃO FITA DUPLA FACE, DIMENSÕES 80X80CM	UN	7,00
PLACA DE IDENTIFICAÇÃO DE LEITO, EM CHAPA ACRÍLICA CRISTAL 3MM, FIXAÇÃO COM FITA DUPLA FACE, DIMENSÕES 53X22CM	UN	64,00
PLACA DE POSTO DE ENFERMAGEM (EM PAREDE), EM ACM 3MM, FIXAÇÃO COM PINO SOLDADO, DIMENSÕES 25X25CM	UN	5,00
PLACA DE POSTO DE ENFERMAGEM SUSPENSA, EM ACM 3MM, FIXAÇÃO COM CABO DE AÇO, DIMENSÕES 150X25CM	UN	1,00
PLACA DE IDENTIFICAÇÃO DE RECEPÇÃO CENTRAL, EM CHAPA ACRÍLICA CRISTAL 3MM, FIXAÇÃO COM FITA DUPLA FACE, DIMENSÕES 478,5X80CM	UN	1,00
PLACA DE IDENTIFICAÇÃO DE SETOR, EM CHAPA ACM 3MM, FIXAÇÃO EM PAREDE ATRAVES DE BASTIDOR PARAFUSADO, E FITA DUPLA FACE NO BASTIDOR DE ALUMÍNIO, DIMENSÕES LARGURA DE PORTA + GUARNIÇÃO X 25CM	UN	1,00
PLACA DE SEGURANÇA, EM PCV 2MM, FIXAÇÃO COM FITA DUPLA FACE	UN	3,00
SERVIÇOS FINAIS		
LIMPEZA FINAL DE OBRA	M2	6.930,00
CARGA E DESCARGA MECANIZADAS DE ENTULHO EM CAMINHAO BASCULANTE 6 M3	M3	554,40
TRANSPORTE COM CAMINHÃO BASCULANTE DE 6 M3, EM VIA URBANA PAVIMENTADA, DMT ATÉ 30 KM (UNIDADE: M3XKM). AF_01/2018	M3XKM	5.544,00

Brasília-DF, 07 de dezembro de 2023.

Por ser verdade, este documento segue assinado por:

(assinado eletronicamente)
Amaro Mylius
Gestor do contrato 01/2021
Chefe do Setor de Infraestrutura Física - HUB-UnB/Ebserh

Documento assinado eletronicamente por **Amaro Mylius**, **Chefe de Setor**, em 08/12/2023, às 11:23, conforme horário oficial de Brasília, com fundamento no art. 6º, caput, do Decreto nº 8.539, de 8 de outubro de 2015.

A autenticidade deste documento pode ser conferida no site https://sei.ebserh.gov.br/sei/controlador_externo.php?acao=documento_conferir&id_orgao_acesso_externo=0, informando o código verificador **35027254** e o código CRC **5CF0FDF4**.

Referência: Processo nº 23522.004017/2023-47 SEI nº 35027254

CAT nº: 0720240002274
Selo: 07-28128
Página: 59

ENGEMIL
Engenharia, Empreendimentos, Manutenção e Instalações Ltda

A compactação realizada pelo CREA/DF para inclusão do selo de autenticidade resultou na ilegibilidade do documento. Abaixo segue o documento original para leitura dos itens não legíveis.

(61)3248-2876 – 3248 5919 – 3248 3410
engemilengenharia@terra.com.br
CRS 503, Bloco "B", Loja 05, Parte Superior A
Brasília DF 70.331-520

HOSPITAL UNIVERSITÁRIO DA UNIVERSIDADE DE BRASÍLIA
SGAN, Quadra 605, L2 Norte - Bairro Asa Norte
Brasília-DF, CEP 70830-200
- http://hub-unb.ebserh.gov.br

Atestado de Capacidade Técnica - SEI

Processo de Referência: 23522.004017/2023-47

ATESTADO DE CAPACIDADE TÉCNICA

Por solicitação da parte interessada atestamos para os devidos fins, que a empresa **ENGEMIL – ENGENHARIA, EMPREENDIMENTOS, MANUTENÇÃO E INSTALAÇÕES LTDA, CNPJ nº 04.768.702/0001-70,** com sede no CRS 503, Bloco B, Loja 05, Brasília-DF, cumpriu com excelência todas as suas obrigações contratuais conforme descrito:

RDC N. º 001/2020, Contrato Nº 01/2021, (PROCESSO 23522.021517/2020-09): Contratação de serviços de engenharia, com fornecimento de mão de obra, materiais e equipamentos necessários, para a obra de conclusão da construção da Unidade da Criança e do Adolescente (UCA) do Hospital Universitário de Brasília – HUB.

A prestação dos serviços ocorreu entre de 09/08/2021 a 06/09/2023.

O descritivo detalhado dos serviços executados constam na Nota Técnica nº **27/2023/SIF/DLIH/GAD/HUB-UNB-EBSERH** (35027254), anexa a este atestado.

Área da execução dos serviços: aproximadamente 6.930,00 m².

Local de execução dos serviços: Hospital Universitário de Brasília - HUB.

Informamos ainda que esta cumpriu fielmente com suas obrigações e nada constando que a desabone técnica e comercialmente, durante o período de execução dos serviços.

(*assinado eletronicamente*)
Paulo Mendes de Oliveira Castro
Gerente Administrativo
gad.unb@ebserh.gov.br
(61) 2028-5530

Documento assinado eletronicamente por **Paulo Mendes de Oliveira Castro**, **Gerente**, em 08/12/2023, às 16:29, conforme horário oficial de Brasília, com fundamento no art. 6º, caput, do Decreto nº 8.539, de 8 de outubro de 2015.

A autenticidade deste documento pode ser conferida no site https://sei.ebserh.gov.br/sei/controlador_externo.php?acao=documento_conferir&id_orgao_acesso_externo=0, informando o código verificador **35037474** e o código CRC **6EE33841**.

Referência: Processo nº 23522.004017/2023-47 SEI nº 35037474

HOSPITAL UNIVERSITÁRIO DA UNIVERSIDADE DE BRASÍLIA
SGAN, Quadra 605, L2 Norte - Bairro Asa Norte
Brasília-DF, CEP 70830-200
- http://hub-unb.ebserh.gov.br

Nota Técnica - SEI nº **27/2023/SIF/DLIH/GAD/HUB-UNB-EBSERH**

Processo nº 23522.004017/2023-47

ATESTADO DE CAPACIDADE TÉCNICA

DADOS DA OBRA / SERVIÇO

1. **Processo administrativo:** 23522.021517/2020-09
2. **Modalidade da licitação:** RDC - Regime Diferenciado de Contratações Públicas, na forma Eletrônica, com modo de disputa Aberto, no regime de contratação Empreitada por Preço Global, com critério de julgamento Menor Preço.
3. **Licitação eletrônica:** RDC N. º 001/2020
4. **Contrato n.º** 01/2021
5. **Objeto:** Contratação de serviços de engenharia, com fornecimento de mão de obra, materiais e equipamentos necessários, para a obra de conclusão da construção da Unidade da Criança e do Adolescente (UCA) do Hospital Universitário de Brasília – HUB.
6. **Período de vigência contratual:** De 09/08/2021. Término: 06/09/2023 (Emissão de Termo de Recebimento Definitivo)
7. **Valor do contrato:** R$ 30.849.106,03 (Trinta milhões, oitocentos e quarenta e nove mil, cento e seis reais e três centavos)
8. **Local de execução dos serviços:** Hospital Universitário de Brasília - HUB.
9. **Empresa contratada:** ENGEMIL – ENGENHARIA, EMPREENDIMENTOS, MANUTENÇÃO E INSTALAÇÕES LTDA, inscrita no CNPJ/MF sob o n.º 04.768.702/0001-70 com sede no CRS 503, Bloco B, Loja 05, Brasília-DF.
10. **Empresa Contratante:** HOSPITAL UNIVERSITÁRIO DE BRASÍLIA-HUB, filial da EMPRESA BRASILEIRA DE SERVIÇOSHOSPITALARES-EBSERH, CNPJ: 15.126.437/0003-05.
11. **Área da execução dos serviços:** 6.930,00 m².
12. **Dados dos Responsáveis Técnicos:**

Matheus Antônio Militão de Menezes – CREA – DF nº.13.814/D

Engenheiro Civil

ART: **0720210014290**

Fernando Vahia Terzella - CREA – DF nº. 17.022/D

Engenheiro Civil

ART: **0720210014296**

Régiton Queiroz de Menezes, CREA – DF nº. 2454/D

Engenheiros Eletricista

ART: **0720210020190**

Fabio Barreto Costa, CREA – DF nº. 1200181913/D-MT

Engenheiros Eletricista

ART: **0720210014362**

José Ricardo Vidigal Barros, CREA – DF nº. 17.269/D

Engenheiros Eletricista

ART: **0720210052907**

Iure Araújo Santiago, CREA – DF nº. 4224/D-GO

Engenheiro Mecânico

ART: **0720210014751**

SERVIÇOS EXECUTADOS

Atestamos, para os devidos fins, a pedido da parte interessada, que a empresa **ENGEMIL – ENGENHARIA, EMPREENDIMENTOS, MANUTENÇÃO E INSTALAÇÕES LTDA,** inscrita no CNPJ/MF sob o n.º 04.768.702/0001-70, com sede no CRS 503, Bloco B, Loja 05, Brasília-DF, executou os serviços conforme dados abaixo, atendendo as condições contratuais e as normas técnicas vigentes, em conformidade aos padrões de qualidade exigidos e estipulados no instrumento contratual.

Declaramos que a empresa **ENGEMIL – ENGENHARIA, EMPREENDIMENTOS, MANUTENÇÃO E INSTALAÇÕES LTDA,** forneceu os materiais e componentes e prestou serviços de execução da obra de conclusão da construção da Unidade da Criança e do Adolescente (UCA) do Hospital Universitário de Brasília – HUB. O Hospital Universitário de Brasília (HUB-UnB) é um hospital de ensino, pesquisa e assistência, com capacidade atual para 250 leitos e máxima projetada para 414 leitos. Localizado no SGAN, Quadras 604 (lotes G e H) e 605 (lotes B, C, D, E, F, G e H), Campus Universitário Darcy Ribeiro, em Brasília/DF, atualmente suas atividades estão distribuídas em catorze construções, entre áreas assistenciais, de ensino e pesquisa, apoio logístico e técnico. Unidade da Criança e do Adolescente (UCA): Construção em pavimento térreo, subsolo, dois pavimentos superiores e casa de máquinas. Circulações verticais internas compostas de escadas e dois elevadores. Caixa de escadas duplas de emergência em volume externo com antecâmaras, com área aproximada de 6.930,00 m².

DESCRIÇÃO DOS SERVIÇOS EXECUTADOS

Atestamos para os devidos fins que foram executados os serviços a seguir:

ADMINISTRAÇAO DE OBRA		
ADMINISTRAÇÃO DE OBRA - EQUIPE DE APOIO	%	100,00
INSTALAÇÃO DA OBRA (SERVIÇOS PRELIMINARES)		
PLACA DE OBRAS - LOCAÇÃO DE OBRA - TAPUME - ANDAIMES - FACHADEIRO		
PLACA DE OBRA EM CHAPA DE AÇO GALVANIZADO	M2	7,84
LOCACAO CONVENCIONAL DE OBRA, UTILIZANDO GABARITO DE TÁBUAS CORRIDAS PONTALETADAS A CADA 2,00M - 2 UTILIZAÇÕES. AF_10/2018	M	755,36
LOCACAO DE ANDAIME METALICO TUBULAR DE ENCAIXE, TIPO DE TORRE, COM LARGURA DE 1 ATE 1,5 M E ALTURA DE *1,00* M	MXMES	9.702,00
MONTAGEM E DESMONTAGEM DE ANDAIME TUBULAR TIPO “TORRE” (EXCLUSIVE ANDAIME E LIMPEZA). AF_11/2017	M	3.234,00

CANTEIRO DE OBRAS / SANITARIOS		
LOCACAO DE CONTAINER 2,30 X 6,00 M, ALT. 2,50 M, PARA SANITARIO, COM 4 BACIAS, 8 CHUVEIROS,1 LAVATORIO E 1 MICTORIO	MES	91,00
CANTEIRO DE OBRAS / AMBULATÓRIO		
LOCAÇÃO DE CONTAINER 2,30 X 6,00 M, ALT. 2,50 M, PARA ESCRITÓRIO, SEM DIVISORIAS INTERNAS E SEM SANITARIO	MES	8,00
CANTEIRO DE OBRAS / REFEITORIO		
EXECUÇÃO DE REFEITÓRIO EM CANTEIRO DE OBRA EM CHAPA DE MADEIRA COMPENSADA, NÃO INCLUSO MOBILIÁRIO E EQUIPAMENTOS. AF_02/2016	M2	45,00
CANTEIRO DE OBRAS / ALMOXARIFADO		
LOCAÇÃO DE CONTAINER 2,30 X 6,00 M, ALT. 2,50 M, PARA ESCRITÓRIO, SEM DIVISORIAS INTERNAS E SEM SANITARIO	MES	12,00
CANTEIRO DE OBRAS / CENTRAL DE ARMADURA		
EXECUÇÃO DE CENTRAL DE ARMADURA EM CANTEIRO DE OBRA, NÃO INCLUSO MOBILIÁRIO E EQUIPAMENTOS. AF_04/2016	M2	36,30
CANTEIRO DE OBRAS / CENTRAL DE FORMAS		
EXECUÇÃO DE CENTRAL DE FÔRMAS, PRODUÇÃO DE ARGAMASSA OU CONCRETO EM CANTEIRO DE OBRA, NÃO INCLUSO MOBILIÁRIO E EQUIPAMENTOS. AF_04/2016	M2	36,30
CANTEIRO DE OBRAS / DEPOSITO DE MATERIAL		
EXECUÇÃO DE DEPÓSITO EM CANTEIRO DE OBRA EM CHAPA DE MADEIRA COMPENSADA, NÃO INCLUSO MOBILIÁRIO. AF_04/2016	M2	48,00
CANTEIRO DE OBRAS / GUARITA		
EXECUÇÃO DE GUARITA EM CANTEIRO DE OBRA EM CHAPA DE MADEIRA COMPENSADA, NÃO INCLUSO MOBILIÁRIO. AF_04/2016	M2	3,00
CANTEIRO DE OBRAS / ESCRITORIO		
LOCAÇÃO DE CONTAINER 2,30 X 6,00 M, ALT. 2,50 M, PARA ESCRITÓRIO, SEM DIVISORIAS INTERNAS E SEM SANITARIO	MES	36,00
CANTEIRO DE OBRAS / RESERVATORIO DE AGUA		
EXECUÇÃO DE RESERVATÓRIO ELEVADO DE ÁGUA (2000 LITROS) EM CANTEIRO DE OBRA, APOIADO EM ESTRUTURA DE MADEIRA. AF_02/2016	UN	2,00
SAPATA PARA APOIO DE CONTAINERS		
LASTRO DE CONCRETO MAGRO, APLICADO EM PISOS OU RADIERS. AF_08/2017	M3	0,27
FABRICAÇÃO, MONTAGEM E DESMONTAGEM DE FÔRMA PARA SAPATA, EM CHAPA DE MADEIRA COMPENSADA RESINADA, E=17 MM, 4 UTILIZAÇÕES. AF_06/2017	M2	9,00
ARMAÇÃO DE BLOCO, VIGA BALDRAME E SAPATA UTILIZANDO AÇO CA-60 DE 5,0 MM - MONTAGEM. AF_06/2017	KG	74,00
ARMAÇÃO DE BLOCO, VIGA BALDRAME OU SAPATA UTILIZANDO AÇO CA-50 DE 8,0 MM - MONTAGEM. AF_06/2017	KG	1.594,00
ARMAÇÃO DE BLOCO, VIGA BALDRAME OU SAPATA UTILIZANDO AÇO CA-50 DE 10,0 MM - MONTAGEM. AF_06/2017	KG	615,97
CONCRETO USINADO BOMBEADO FCK=20MPA, BOMBEADO, LANÇADO E ADENSADO EM INFRAESTRUTURA	M3	5,58
ÁREA PARA LAVAGEM DE CAMINHÃO		
EXECUÇÃO DE PASSEIO (CALÇADA) OU PISO DE CONCRETO COM CONCRETO MOLDADO IN LOCO, USINADO, ACABAMENTO CONVENCIONAL, ESPESSURA 12 CM, ARMADO. AF_07/2016	M2	80,00
ÁREA PARA CENTRAL DE RESIDUOS E SEPARAÇÃO DE MATERIAIS		
EXECUÇÃO DE PASSEIO (CALÇADA) OU PISO DE CONCRETO COM CONCRETO MOLDADO IN LOCO, USINADO, ACABAMENTO CONVENCIONAL, NÃO ARMADO. AF_07/2016	M3	4,16
ÁREA PARA ESTOQUE DE MATERIAIS - AGREGADOS, TIJOLOS		
EXECUÇÃO DE PASSEIO (CALÇADA) OU PISO DE CONCRETO COM CONCRETO MOLDADO IN LOCO, USINADO, ACABAMENTO CONVENCIONAL, NÃO ARMADO. AF_07/2016	M3	11,09
NR-18		
BEBEDOURO DE PRESSÃO EM INOX, JATO INCLINADO COM FILTRO DE ÁGUA, 2 JATOS, MARCA IBBL BAG40, OU EQUIVALENCIA TÉCNICA, INCLUSO 2 ENGATES FLEXIVEL PVC 1/2" 40CM	UN	3,00
COLOCAÇÃO DE CONE EM PVC COM FAIXA REFLETIVA	UN	6,00
EXTINTOR DE CO2 6KG - FORNECIMENTO E INSTALACAO	UN	3,00
EXTINTOR INCENDIO AGUA-PRESSURIZADA 10L INCL SUPORTE PAREDE CARGA COMPLETA FORNECIMENTO E COLOCACAO	UN	6,00
TREINAMENTOS - CIPA / ADMISSIONAL NR-18 / NR-35 TRABALHOS EM ALTURA.	UN	1,00
LIGAÇÃO E INSTALAÇÕES PROVISÓRIAS ÁGUA E ESGOTO		
LIGAÇÃO DE ESGOTO DN 100MM DO CANTEIRO ATÉ A CAIXA, COMPOSTO POR 10,0M TUBO DE PVC ESGOTO PREDIAL DN 100MM E CAIXA DE ALVENARIA COMTAMPA DE CONCRETO - FORNECIMENTO E INSTALAÇÃO	UN	1,00
KIT CAVALETE PARA MEDIÇÃO DE ÁGUA - ENTRADA PRINCIPAL, EM PVC SOLDÁVEL DN 25 (¾") FORNECIMENTO E INSTALAÇÃO (EXCLUSIVE HIDRÔMETRO). AF_11/2016	UN	1,00
TUBO DE PVC RÍGIDO SOLDÁVEL, INCLUSO CONEXÕES - D=25MM (3/4")	M	150,00
TUBO PVC, SERIE R, PARA ESGOTO PREDIAL, INCLUSO CONEXÕES, D=100MM	M	100,00
LIGAÇÃO PROVISÓRIA ELÉTRICA		
PADRÃO DE ENTRADA - TRIPOLAR 200A - CANTEIRO DE OBRAS	CJ	1,00
QPDG		
QUADRO DE DISTRIBUICAO DE ENERGIA DE EMBUTIR, EM CHAPA METALICA, PARA 24 DISJUNTORES TERMOMAGNETICOS MONOPOLARES, COM BARRAMENTO TRIFASICO E NEUTRO, FORNECIMENTO E INSTALACAO	UN	1,00
DISJUNTOR TERMOMAGNETICO TRIPOLAR PADRAO NEMA (AMERICANO) 60 A 100A 240V, FORNECIMENTO E INSTALACAO	UN	6,00

DISJUNTOR TERMOMAGNETICO TRIPOLAR PADRAO NEMA (AMERICANO) 10 A 50A 240V, FORNECIMENTO E INSTALACAO	UN	6,00
DISJUNTOR TERMOMAGNETICO MONOPOLAR PADRAO NEMA (AMERICANO) 10 A 30A 240V, FORNECIMENTO E INSTALACAO	UN	6,00
QUADRO PROVISÓRIO DE OBRA		
QUADRO DE DISTRIBUIÇÃO PROVISÓRIO DE OBRA, MÓVEL - CONFORME O MEMORIAL DESCRITIVO	CJ	4,00
CABO DE COBRE MULTIPOR 3X16MM2 - 0,6/1KV PARA LIGAÇÃO DOS ROBOS EM OBRA	M	400,00
LIMPEZA TERRENO		
LIMPEZA MECANIZADA DE CAMADA VEGETAL, VEGETAÇÃO E PEQUENAS ÁRVORES (DIÂMETRO DE TRONCO MENOR QUE 0,20 M), COM TRATOR DE ESTEIRAS.AF_05/2018	M2	4.445,40
CARGA E DESCARGA MECANIZADAS DE ENTULHO EM CAMINHAO BASCULANTE 6 M3	M3	444,54
TRANSPORTE COM CAMINHÃO BASCULANTE DE 6 M3, EM VIA URBANA PAVIMENTADA, DMT ATÉ 30 KM (UNIDADE: M3XKM). AF_01/2018	M3XKM	4.445,40
DEMOLIÇÕES		
DEMOLIÇÃO DE ALVENARIA PARA QUALQUER TIPO DE BLOCO, DE FORMA MECANIZADA, SEM REAPROVEITAMENTO. AF_12/2017	M3	158,76
DEMOLIÇÃO MECANIZADA DE CONCRETO ARMADO, INCLUSIVE FRAGMENTAÇÃO E ACOMODAÇÃO DO MATERIAL	M3	35,49
REMOÇÃO DE TELA SOLDADA	M2	348,86
REMOÇÃO DE LONA PLASTICA	M2	348,86
DEMOLIÇÃO DE CAMADA DE PROTEÇÃO DE IMPERMEABILIZAÇÃO	M2	1.967,55
DEMOLIÇÃO DE CAMADA DE PROTEÇÃO DE IMPERMEABILIZAÇÃO	M2	1.967,55
REMOÇÃO DE INSTALAÇÃO DE ELETROCALHA	M	3.711,00
REMOÇÃO DE INSTALAÇÃO DE PERFILADO	M	3.695,00
REMOÇÃO DE INSTALAÇÃO DE ELETRODUTO RÍGIDO	M	5.661,00
REMOÇÃO DE INSTALAÇÃO DE ELETRODUTO FLEXÍVEL	M	1.275,00
REMOÇÃO DE INSTALAÇÃO DE TUBULAÇÕES E CONEXÕES DE HIDRÁULICA	M	3.767,00
REMOÇÃO DE INSTALAÇÃO DE TUBULAÇÕES DE INCÊNDIO OU SPRINKLERS	M	2.092,00
REMOÇÃO DE INSTALAÇÃO DE DUTOS DE CLIMATIZAÇÃO	M	2.315,00
CARGA E DESCARGA MECANIZADAS DE ENTULHO EM CAMINHAO BASCULANTE 6 M3	M3	770,11
TRANSPORTE COM CAMINHÃO BASCULANTE DE 6 M3, EM VIA URBANA PAVIMENTADA, DMT ATÉ 30 KM (UNIDADE: M3XKM). AF_01/2018	M3XKM	7.701,12
MOVIMENTO DE TERRA		
TERRAPLANAGEM		
ESCAVACAO E CARGA MATERIAL 1A CATEGORIA, UTILIZANDO TRATOR DE ESTEIRAS DE 110 A 160HP COM LAMINA, PESO OPERACIONAL * 13T E PA CARREGADEIRA COM 170 HP.	M3	194,38
ARGILA OU BARRO PARA ATERRO/REATERRO (RETIRADO NA JAZIDA, SEM TRANSPORTE)	M3	487,53
CARGA E DESCARGA MECANIZADAS DE ENTULHO EM CAMINHAO BASCULANTE 6 M3	M3	487,53
TRANSPORTE COM CAMINHÃO BASCULANTE DE 6 M3, EM VIA URBANA PAVIMENTADA, DMT ATÉ 30 KM (UNIDADE: M3XKM). AF_01/2018	M3XKM	4.875,30
ESPALHAMENTO DE MATERIAL COM TRATOR DE ESTEIRAS. AF_11/2019	M3	655,25
EXECUÇÃO E COMPACTAÇÃO DE ATERRO COM SOLO PREDOMINANTEMENTE ARGILOSO - EXCLUSIVE SOLO, ESCAVAÇÃO, CARGA E TRANSPORTE. AF_11/2019	M3	655,25
SONDAGEM ROTATIVA		
MOBILIZAÇÃO E DESMOBILIZAÇÃO	UND	1,00
PERFURAÇÃO (INCLUSO ART, RESERV. E PERF. EM ROCHA)	ML	17,02
FUNDAÇÕES		
ESCAVAÇÃO MANUAL DE VALA COM PROFUNDIDADE MENOR OU IGUAL A 1,30 M. AF_03/2016	M3	553,29
REATERRO MANUAL DE VALAS COM COMPACTAÇÃO MECANIZADA. AF_04/2016	M3	17,44
CARGA E DESCARGA MECANIZADAS DE ENTULHO EM CAMINHAO BASCULANTE 6 M3	M3	535,85
TRANSPORTE COM CAMINHÃO BASCULANTE DE 6 M3, EM VIA URBANA PAVIMENTADA, DMT ATÉ 30 KM (UNIDADE: M3XKM). AF_01/2018	M3XKM	5.358,50
PREPARO DE FUNDO DE VALA COM LARGURA MENOR QUE 1,5 M, EM LOCAL COM NÍVEL BAIXO DE INTERFERÊNCIA. AF_06/2016	M2	427,40
FUNDAÇÃO		
ESTACAS		
ESTACA RAIZ, DIÂMETRO DE 30 CM, COMPRIMENTO DE 11 A 20 M, EXCLUSIVE ARMADURA	M	473,00
ESTACA RAIZ, DIÂMETRO DE 40 CM, COMPRIMENTO DE ATÉ 10 M, EXCLUSIVE ARMADURA	M	165,20
ESTACA RAIZ, DIÂMETRO DE 40 CM, COMPRIMENTO DE 11 A 20 M, EXCLUSIVE ARMADURA	M	271,90
ESTACA RAIZ, DIÂMETRO DE 30 CM, COMPRIMENTO DE 11 A 20 M, EXCLUSIVE ARMADURA EM ROCHA	M	225,40
ESTACA RAIZ, DIÂMETRO DE 30 CM, COMPRIMENTO DE 11 A 20 M, EXCLUSIVE ARMADURA EM ROCHA	M	216,30

ESTACA RAIZ, DIÂMETRO DE 40 CM, COMPRIMENTO DE 11 A 20 M, EXCLUSIVE ARMADURA EM ROCHA	M	175,80
MONTAGEM DE ARMADURA TRANSVERSAL DE ESTACAS DE SEÇÃO CIRCULAR, DIÂMETRO = 6,3 MM. AF_11/2016	KG	239,76
MONTAGEM DE ARMADURA LONGITUDINAL/TRANSVERSAL DE ESTACAS DE SEÇÃO CIRCULAR, DIÂMETRO = 8,0 MM. AF_11/2016	KG	1.275,00
MONTAGEM DE ARMADURA LONGITUDINAL DE ESTACAS DE SEÇÃO CIRCULAR, DIÂMETRO = 10,0 MM. AF_11/2016	KG	374,00
MONTAGEM DE ARMADURA LONGITUDINAL DE ESTACAS DE SEÇÃO CIRCULAR, DIÂMETRO = 16,0 MM. AF_11/2016	KG	2.111,00
MONTAGEM DE ARMADURA LONGITUDINAL DE ESTACAS DE SEÇÃO CIRCULAR, DIÂMETRO = 20,0 MM. AF_11/2016	KG	11.969,00
BLOCOS E VIGAS BALDRAMES		
ARMAÇÃO DE BLOCO, VIGA BALDRAME OU SAPATA UTILIZANDO AÇO CA-50 DE 6,3 MM - MONTAGEM. AF_06/2017	KG	807,00
ARMAÇÃO DE BLOCO, VIGA BALDRAME OU SAPATA UTILIZANDO AÇO CA-50 DE 8,0 MM - MONTAGEM. AF_06/2017	KG	2.295,43
ARMAÇÃO DE BLOCO, VIGA BALDRAME OU SAPATA UTILIZANDO AÇO CA-50 DE 10,0 MM - MONTAGEM. AF_06/2017	KG	992,00
ARMAÇÃO DE BLOCO, VIGA BALDRAME OU SAPATA UTILIZANDO AÇO CA-50 DE 12,5 MM - MONTAGEM. AF_06/2017	KG	710,38
ARMAÇÃO DE BLOCO, VIGA BALDRAME OU SAPATA UTILIZANDO AÇO CA-50 DE 16,0 MM - MONTAGEM. AF_06/2017	KG	638,00
ARMAÇÃO DE BLOCO, VIGA BALDRAME OU SAPATA UTILIZANDO AÇO CA-50 DE 20 MM - MONTAGEM. AF_06/2017	KG	312,00
ARMAÇÃO DE BLOCO, VIGA BALDRAME OU SAPATA UTILIZANDO AÇO CA-50 DE 25,0 MM - MONTAGEM. AF_06/2017	KG	658,00
CONCRETO USINADO BOMBEADO FCK=25MPA, BOMBEADO, LANÇADO E ADENSADO EM INFRAESTRUTURA	M3	105,74
FORMA TABUA PARA CONCRETO C/ REAPROVEITAMENTO 5X	M2	951,53
SUPRAESTRUTURA		
PILAR E VIGA		
ARMAÇÃO DE PILAR OU VIGA DE UMA ESTRUTURA CONVENCIONAL DE CONCRETO ARMADO EM UMA EDIFICAÇÃO TÉRREA OU SOBRADO UTILIZANDO AÇO CA-60 DE 5,0 MM - MONTAGEM. AF_12/2015	KG	223,00
ARMAÇÃO DE PILAR OU VIGA DE UMA ESTRUTURA CONVENCIONAL DE CONCRETO ARMADO EM UMA EDIFICAÇÃO TÉRREA OU SOBRADO UTILIZANDO AÇO CA-50 DE 6,3 MM - MONTAGEM. AF_12/2015	KG	1.351,26
ARMAÇÃO DE PILAR OU VIGA DE UMA ESTRUTURA CONVENCIONAL DE CONCRETO ARMADO EM UMA EDIFICAÇÃO TÉRREA OU SOBRADO UTILIZANDO AÇO CA-50 DE 8,0 MM - MONTAGEM. AF_12/2015	KG	1.186,00
ARMAÇÃO DE PILAR OU VIGA DE UMA ESTRUTURA CONVENCIONAL DE CONCRETO ARMADO EM UMA EDIFICAÇÃO TÉRREA OU SOBRADO UTILIZANDO AÇO CA-50 DE 10,0 MM - MONTAGEM. AF_12/2015	KG	2.002,00
ARMAÇÃO DE PILAR OU VIGA DE UMA ESTRUTURA CONVENCIONAL DE CONCRETO ARMADO EM UMA EDIFICAÇÃO TÉRREA OU SOBRADO UTILIZANDO AÇO CA-50 DE 12,5 MM - MONTAGEM. AF_12/2015	KG	2.091,59
ARMAÇÃO DE PILAR OU VIGA DE UMA ESTRUTURA CONVENCIONAL DE CONCRETO ARMADO EM UMA EDIFICAÇÃO TÉRREA OU SOBRADO UTILIZANDO AÇO CA-50 DE 16,0 MM - MONTAGEM. AF_12/2015	KG	1.397,00
ARMAÇÃO DE PILAR OU VIGA DE UMA ESTRUTURA CONVENCIONAL DE CONCRETO ARMADO EM UMA EDIFICAÇÃO TÉRREA OU SOBRADO UTILIZANDO AÇO CA-50 DE 20,0 MM - MONTAGEM. AF_12/2015	KG	412,00
CONCRETO USINADO BOMBEADO FCK=25MPA, BOMBEADO, LANÇADO E ADENSADO EM SUPERESTRUTURA	M3	68,40
MONTAGEM E DESMONTAGEM DE FÔRMA DE PILARES RETANGULARES E ESTRUTURAS SIMILARES COM ÁREA MÉDIA DAS SEÇÕES MENOR OU IGUAL A 0,25 M², PÉ-DIREITO DUPLO, EM CHAPA DE MADEIRA COMPENSADA RESINADA, 4 UTILIZAÇÕES. AF_12/2015	M2	317,55
MONTAGEM E DESMONTAGEM DE FÔRMA DE VIGA, ESCORAMENTO METÁLICO, PÉ-DIREITO DUPLO, EM CHAPA DE MADEIRA RESINADA, 4 UTILIZAÇÕES. AF_12/2015	M2	577,18
LAJE		
ARMAÇÃO DE LAJE DE UMA ESTRUTURA CONVENCIONAL DE CONCRETO ARMADO EM UM EDIFÍCIO DE MÚLTIPLOS PAVIMENTOS UTILIZANDO AÇO CA-60 DE 5,0 MM - MONTAGEM. AF_12/2015	KG	605,00
ARMAÇÃO DE LAJE DE UMA ESTRUTURA CONVENCIONAL DE CONCRETO ARMADO EM UMA EDIFICAÇÃO TÉRREA OU SOBRADO UTILIZANDO AÇO CA-50 DE 6,3 MM - MONTAGEM. AF_12/2015	KG	3.218,00
ARMAÇÃO DE LAJE DE UMA ESTRUTURA CONVENCIONAL DE CONCRETO ARMADO EM UMA EDIFICAÇÃO TÉRREA OU SOBRADO UTILIZANDO AÇO CA-50 DE 8,0 MM - MONTAGEM. AF_12/2015	KG	1.816,00
ARMAÇÃO DE LAJE DE UMA ESTRUTURA CONVENCIONAL DE CONCRETO ARMADO EM UMA EDIFICAÇÃO TÉRREA OU SOBRADO UTILIZANDO AÇO CA-50 DE 10,0 MM - MONTAGEM. AF_12/2015	KG	712,00
ARMAÇÃO DE LAJE DE UMA ESTRUTURA CONVENCIONAL DE CONCRETO ARMADO EM UMA EDIFICAÇÃO TÉRREA OU SOBRADO UTILIZANDO AÇO CA-50 DE 12,5 MM - MONTAGEM. AF_12/2015	KG	3.192,00
CONCRETO USINADO BOMBEADO FCK=25MPA, BOMBEADO, LANÇADO E ADENSADO EM SUPERESTRUTURA	M3	102,03
MONTAGEM E DESMONTAGEM DE FÔRMA DE LAJE MACIÇA COM ÁREA MÉDIA MENOR OU IGUAL A 20 M², PÉ-DIREITO DUPLO, EM CHAPA DE MADEIRA COMPENSADA RESINADA, 4 UTILIZAÇÕES. AF_12/2015	M2	714,43
MONTAGEM E DESMONTAGEM DE FÔRMA PARA ESCADAS, COM 2 LANCES, EM CHAPA DE MADEIRA COMPENSADA RESINADA, 4 UTILIZAÇÕES. AF_01/2017	M2	163,34
PAREDES		
ARMAÇÃO DE ESTRUTURAS DE CONCRETO ARMADO, EXCETO VIGAS, PILARES, LAJES E FUNDAÇÕES, UTILIZANDO AÇO CA-50 DE 6,3 MM - MONTAGEM. AF_12/2015	KG	82,00
ARMAÇÃO DE ESTRUTURAS DE CONCRETO ARMADO, EXCETO VIGAS, PILARES, LAJES E FUNDAÇÕES, UTILIZANDO AÇO CA-50 DE 8,0 MM - MONTAGEM. AF_12/2015	KG	343,00
ARMAÇÃO DE ESTRUTURAS DE CONCRETO ARMADO, EXCETO VIGAS, PILARES, LAJES E FUNDAÇÕES, UTILIZANDO AÇO CA-50 DE 10,0 MM - MONTAGEM. AF_12/2015	KG	13,00
CONCRETO USINADO BOMBEADO FCK=40MPA, BOMBEADO, LANÇADO E ADENSADO EM ESTRUTURA	M3	7,36
ARMAÇÃO DE ESTRUTURAS DE CONCRETO ARMADO, EXCETO VIGAS, PILARES, LAJES E FUNDAÇÕES, UTILIZANDO AÇO CA-50 DE 8,0 MM - MONTAGEM. AF_12/2015	KG	890,00
CONCRETO USINADO BOMBEADO FCK=40MPA, BOMBEADO, LANÇADO E ADENSADO EM ESTRUTURA	M3	16,44
PISO ARMADO		
FORNECIMENTO/INSTALACAO LONA PLASTICA PRETA, PARA IMPERMEABILIZACAO, ESPESSURA 150 MICRAS.	KG	1.359,77

CONCRETO USINADO BOMBEADO FCK=25MPA, BOMBEADO, LANÇADO E ADENSADO EM INFRAESTRUTURA	M3	163,90
ARMACAO EM TELA DE ACO SOLDADA NERVURADA Q-196, ACO CA-60, 5,0MM, MALHA 10X10CM	M2	1.232,47
ARMACAO EM TELA DE AÇO SOLDADA NERVURADA Q-92, AÇO CA60, 4,2MM, MALHA 15X15CM	M2	362,98
ARMAÇÃO DE ESTRUTURAS DE CONCRETO ARMADO, EXCETO VIGAS, PILARES, LAJES E FUNDAÇÕES, UTILIZANDO AÇO CA-50 DE 6,3 MM - MONTAGEM. AF_12/2015	KG	62,69
REFORMA DO PISO DEVIDO INSTALAÇÕES HIDRAULICAS		
FORNECIMENTO/INSTALACAO LONA PLASTICA PRETA, PARA IMPERMEABILIZACAO, ESPESSURA 150 MICRAS.	KG	236,61
CONCRETO USINADO BOMBEADO FCK=25MPA, BOMBEADO, LANÇADO E ADENSADO EM INFRAESTRUTURA	M3	35,49
ARMACAO EM TELA DE ACO SOLDADA NERVURADA Q-196, ACO CA-60, 5,0MM, MALHA 10X10CM	M2	236,61
VERGA/CONTRA-VERGA JANELAS		
VERGA MOLDADA IN LOCO EM CONCRETO PARA JANELAS COM ATÉ 1,5 M DE VÃO. AF_03/2016	M	2,50
CONTRAVERGA MOLDADA IN LOCO EM CONCRETO PARA VÃOS DE ATÉ 1,5 M DE COMPRIMENTO. AF_03/2016	M	2,50
VERGA PORTAS		
VERGA MOLDADA IN LOCO EM CONCRETO PARA PORTAS COM ATÉ 1,5 M DE VÃO. AF_03/2016	M	304,32
VERGA MOLDADA IN LOCO EM CONCRETO PARA PORTAS COM MAIS DE 1,5 M DE VÃO. AF_03/2016	M	34,70
REFORÇO ESTRUTURAL		
ARMAÇÃO DE PILAR OU VIGA DE UMA ESTRUTURA CONVENCIONAL DE CONCRETO ARMADO EM UMA EDIFICAÇÃO TÉRREA OU SOBRADO UTILIZANDO AÇO CA-50 DE 6,3 MM - MONTAGEM. AF_12/2015	KG	31,00
ARMAÇÃO DE PILAR OU VIGA DE UMA ESTRUTURA CONVENCIONAL DE CONCRETO ARMADO EM UMA EDIFICAÇÃO TÉRREA OU SOBRADO UTILIZANDO AÇO CA-50 DE 12,5 MM - MONTAGEM. AF_12/2015	KG	248,00
FURAÇÃO COM BROCA DE VÍDEA PARA 12,5MM X 150MM EM CONCRETO ARMADO, INCLUSIVE COLAGEM DA ARMADURA COM RESINA EPOXI (PARA 10MM)	UN	217,00
FURAÇÃO COM BROCA DE VÍDEA PARA 16MM X 150MM EM CONCRETO ARMADO, INCLUSIVE COLAGEM DA ARMADURA COM RESINA EPOXI (PARA 12,5MM)	UN	186,00
CONCRETO USINADO BOMBEADO FCK=25MPA, BOMBEADO, LANÇADO E ADENSADO EM SUPERESTRUTURA	M3	2,05
FORMA PARA ESTRUTURAS DE CONCRETO (PILAR, VIGA E LAJE) EM CHAPA DE MADEIRA COMPENSADA RESINADA, DE 1,10X2,20M, ESPESSURA =12MM, 03 REUTILIZAÇÕES, EXCLUSIVE CIMBRAMENTO	M2	29,54
REFORÇO ESTRUTURA COM COLAGEM DE CHAPA DE AÇO COM ADESIVO EPOXI, INCLUSO O TRATAMENTO DE SUPERFICIE COM REMOÇÃO DE CONCRETO DESAGREGADO, ESCAREFICAÇÃO, LIXAMENTO, JATEAMENTO, HIDROJATEAMENTO, JATO DE AR, LIMPEZA E SECAGEM, REGULARIZAÇÃO DE SUPERFÍCIE, APLICÇÃO DA CHAPA DE AÇO E LIMPEZA FINAL	M2	75,87
FURAÇÃO EM LAJE PARA PASSAGEM DE TUBULAÇÕES E ABERTURA DE SHAFTS		
FURO EM CONCRETO ARMADO D = 2"	M	75,00
FURO EM CONCRETO ARMADO D= 4"	M	228,00
PAREDES EM GERAL		
PAREDES DE GESSO		
PAREDE COM PLACAS DE GESSO ACARTONADO (DRYWALL), PARA USO INTERNO, COM DUAS FACES SIMPLES E ESTRUTURA METÁLICA COM GUIAS SIMPLES, SEM VÃOS. AF_06/2017_P	M2	2.264,99
PAREDE COM PLACAS DE GESSO ACARTONADO (DRYWALL), PARA USO INTERNO, COM DUAS FACES SIMPLES E ESTRUTURA METÁLICA COM GUIAS SIMPLES, COM VÃOS AF_06/2017_P	M2	1.855,97
INSTALAÇÃO DE ISOLAMENTO COM LÃ DE ROCHA EM PAREDES DRYWALL. AF_06/2017	M2	4.120,96
ALVENARIA VEDAÇÃO - ESPESSURA FINAL 15CM		
ALVENARIA DE VEDAÇÃO DE BLOCOS CERÂMICOS FURADOS NA VERTICAL DE 9X19X39CM (ESPESSURA 9CM) DE PAREDES COM ÁREA LÍQUIDA MENOR QUE 6M² SEM VÃOS E ARGAMASSA DE ASSENTAMENTO COM PREPARO EM BETONEIRA. AF_06/2014	M2	183,83
ALVENARIA DE VEDAÇÃO DE BLOCOS CERÂMICOS FURADOS NA VERTICAL DE 9X19X39CM (ESPESSURA 9CM) DE PAREDES COM ÁREA LÍQUIDA MAIOR OU IGUAL A 6M² SEM VÃOS E ARGAMASSA DE ASSENTAMENTO COM PREPARO EM BETONEIRA. AF_06/2014	M2	1.398,25
ALVENARIA DE VEDAÇÃO DE BLOCOS CERÂMICOS FURADOS NA VERTICAL DE 9X19X39CM (ESPESSURA 9CM) DE PAREDES COM ÁREA LÍQUIDA MENOR QUE 6M² COM VÃOS E ARGAMASSA DE ASSENTAMENTO COM PREPARO EM BETONEIRA. AF_06/2014	M2	41,19
ALVENARIA DE VEDAÇÃO DE BLOCOS CERÂMICOS FURADOS NA VERTICAL DE 9X19X39CM (ESPESSURA 9CM) DE PAREDES COM ÁREA LÍQUIDA MAIOR OU IGUAL A 6M² COM VÃOS E ARGAMASSA DE ASSENTAMENTO COM PREPARO EM BETONEIRA. AF_06/2014	M2	579,29
ALVENARIA VEDAÇÃO - ESPESSURA FINAL 20CM		
ALVENARIA DE VEDAÇÃO DE BLOCOS CERÂMICOS FURADOS NA VERTICAL DE 14X19X39CM (ESPESSURA 14CM) DE PAREDES COM ÁREA LÍQUIDA MENOR QUE 6M² SEM VÃOS E ARGAMASSA DE ASSENTAMENTO COM PREPARO EM BETONEIRA. AF_06/2014	M2	14,75
ALVENARIA DE VEDAÇÃO DE BLOCOS CERÂMICOS FURADOS NA VERTICAL DE 14X19X39CM (ESPESSURA 14CM) DE PAREDES COM ÁREA LÍQUIDA MAIOR OU IGUAL A 6M² SEM VÃOS E ARGAMASSA DE ASSENTAMENTO COM PREPARO EM BETONEIRA. AF_06/2014	M2	353,94
ALVENARIA DE VEDAÇÃO DE BLOCOS CERÂMICOS FURADOS NA VERTICAL DE 14X19X39CM (ESPESSURA 14CM) DE PAREDES COM ÁREA LÍQUIDA MAIOR OU IGUAL A 6M² COM VÃOS E ARGAMASSA DE ASSENTAMENTO COM PREPARO EM BETONEIRA. AF_06/2014	M2	163,60
ALVENARIA VEDAÇÃO - ESPESSURA FINAL 25CM		
ALVENARIA DE VEDAÇÃO DE BLOCOS CERÂMICOS FURADOS NA VERTICAL DE 19X19X39CM (ESPESSURA 19CM) DE PAREDES COM ÁREA LÍQUIDA MENOR QUE 6M² SEM VÃOS E ARGAMASSA DE ASSENTAMENTO COM PREPARO EM BETONEIRA. AF_06/2014	M2	13,38
ALVENARIA DE ENCHIMENTO		
ALVENARIA DE ENCHIMENTO EM TIJOLOS CERÂMICOS MACIÇOS 5X10X20CM, ASSENTADO COM ARGAMASSA TRAÇO 1:2:8 (CIMENTO, CAL E AREIA)	M3	12,92

ENCUNHAMENTO		
FIXAÇÃO (ENCUNHAMENTO) DE ALVENARIA DE VEDAÇÃO COM TIJOLO MACIÇO. AF_03/2016	M	844,82
ESTRUTURA METÁLICA		
MARQUISE METÁLICA		
MARQUISE EM ESTRUTURA METALICA, INCLUSO PINTURA, TELHAMETALICA, CALHAS, RUFOS, REVESTIMENTO ACM, CONF PROJETO	M2	45,00
PASSARELA METÁLICA		
PASSARELA EM ESTRUTURA METALICA, INCLUSO PINTURA, COBERTURA EM ACM COM ISOLAMENTO TÉRMICO, CONF PROJETO. NÃO INCLUSO ESTRUTRA DE CONCRETO, REVESTIMEENTO DE PISO E ESQUADRIAS	KG	15.988,27
IMPERMEABILIZAÇÃO E ISOLAMENTOS		
IMPERMEABILIZAÇÃO DE SUPERFÍCIE COM MANTA ASFÁLTICA PP, UMA CAMADA, ESPESSURA 3MM, TIPO III, SOBRE PRIMER ASFÁLTICO, INCLUSO PROTEÇÃO MECÂNICA TRAÇO 1:3, E=3CM - SISTEMA 02	M2	484,90
IMPERMEABILIZAÇÃO DE SUPERFÍCIE COM ARGAMASSA POLIMÉRICA, CONSUMO DE 3,2KG/M², APLICAÇÃO EM 3 DEMÃOS, INCLUSO PROTEÇÃO MECÂNICA TRAÇO 1:3, E=3CM - SISTEMA 04	M2	1.259,39
IMPERMEABILIZAÇÃO DE SUPERFÍCIE COM EMULSÃO ASFÁLTICA, CONSUMO 1,5KG/M2, APLICAÇÃO EM 2 DEMÃOS, INCLUSO PROTEÇÃO MECÂNICA TRAÇO 1:3, E=3CM - SISTEMA 05	M2	2.491,90
IMPERMEABILIZAÇÃO DE SUPERFÍCIE COM MEMBRANA ASFÁLTICA, CONSUMO 3KG/M2, APLICAÇÃO EM 3 DEMÃOS, SOBRE PRIMER ASFÁLTICO, INCLUSO PROTEÇÃO MECÂNICA TRAÇO 1:3, E=3CM - SISTEMA 06	M2	14,21
IMPERMEABILIZAÇÃO DE SUPERFÍCIE COM ARGAMASSA POLIMÉRICA / MEMBRANA ACRÍLICA, 4 DEMÃOS, REFORÇADA COM VÉU DE POLIÉSTER (MAV). AF_06/2018	M2	86,40
IMPERMEABILIZAÇÃO DE SUPERFÍCIE COM ARGAMASSA POLIMÉRICA, CONSUMO DE 6,4KG/M2 EM 4 DEMÃOS, REFORÇADO COM VÉU DE POLIÉSTER - SISTEMA 10	M2	61,05
IMPERMEABILIZAÇÃO DE SUPERFÍCIE COM MANTA ASFÁLTICA PP, DUAS CAMADAS, ESPESSURA 4MM, TIPO III, SOBRE BASE DE ASFÁLTICO OXIDADO TIPO I (2,50KG;M2), SOBRE PRIMER ASFÁLTICO, INCLUSO PROTEÇÃO MECÂNICA COM CONCRETO 15MPA, E=5CM - SISTEMA 03	M2	1.804,72
SISTEMA 11 - MANTA ASFÁLTICA ANTIRAIZ E=4MM, SOBRE REBOCO COM ADITIVO IMPERMEABILIZANTE E APLICAÇÃO DE PRIMIER ASFÁLTICO, E=2CM, E PROTEÇÃO MECÂNICA EM EPS DE ALTA DENSIDADE E=2,5CM	M2	72,67
TRATAMENTO DE JUNTA DE DILATAÇÃO COM TARUGO DE POLIETILENO E SELANTE PU, INCLUSO PREENCHIMENTO COM ESPUMA EXPANSIVA PU - SISTEMA 16	M	316,33
IMPERMEABILIZAÇÃO DE SUPERFÍCIE COM MEMBRANA A BASE DE POLIURETANO FLEXÍVEL ANTIDERRAPANTE, APLICADO A FRIO COM ROLO, SOBRE PRIMER, COM APLICAÇÃO DE AGREGADO PARA ADERÊNCIA PARA RECEBIMENTO DE REVESTIMENTO E VÉU DE POLIESTER PARA REFORÇO - SISTEMA 04 + VÉU	M2	48,86
IMPERMEABILIZAÇÃO DE CONTRAPISO PARA APLICAÇÃO DE PISO VINÍLICO		
PRODUTO ECO PRIM GRIP 01 DEMÃO (0,3Kg/m²)	M	548,42
PLANISEAL VS MÍNIMO DE 02 DEMÃOS (0,4Kg/m²xdemão)	M2	1.462,44
MÃO DE OBRA ESPECIALIZADA (CONSIDERANDO SIMILARIDADE COM O SISTEMA 4 DE IMPERMEABILIZAÇÃO)	M	1.741,00
COBERTURA - POTÁVEL		
FABRICAÇÃO E INSTALAÇÃO DE MEIA TESOURA DE MADEIRA NÃO APARELHADA, COM VÃO DE 5 M, PARA TELHA ONDULADA DE FIBROCIMENTO, ALUMÍNIO, PLÁSTICA OU TERMOACÚSTICA, INCLUSO IÇAMENTO. AF_07/2019	UN	9,00
TRAMA DE MADEIRA COMPOSTA POR TERÇAS PARA TELHADOS DE ATÉ 2 ÁGUAS PARA TELHA ONDULADA DE FIBROCIMENTO, METÁLICA, PLÁSTICA OU TERMOACÚSTICA, INCLUSO TRANSPORTE VERTICAL. AF_07/2019	M2	67,50
CALHA EM CHAPA DE AÇO GALVANIZADO NÚMERO 24, DESENVOLVIMENTO DE 100 CM, INCLUSO TRANSPORTE VERTICAL. AF_07/2019	M	15,00
RUFO EXTERNO/INTERNO EM CHAPA DE AÇO GALVANIZADO NÚMERO 26, CORTE DE 33 CM, INCLUSO IÇAMENTO. AF_07/2019	M	78,00
TELHAMENTO COM TELHA ONDULADA DE FIBROCIMENTO E = 8 MM, COM RECOBRIMENTO LATERAL DE 1 1/4 DE ONDA PARA TELHADO COM INCLINAÇÃO MÁXIMA DE 10°, COM ATÉ 2 ÁGUAS, INCLUSO IÇAMENTO	M2	67,50
PAVIMENTAÇÃO EXTERNA		
EXECUÇÃO DE BASE		
EXECUÇÃO E COMPACTAÇÃO DE BASE E OU SUB BASE PARA PAVIMENTAÇÃO DE BRITA GRADUADA SIMPLES - EXCLUSIVE CARGA E TRANSPORTE. AF_11/2019	M3	27,69
EXECUÇÃO E COMPACTAÇÃO DE BASE E OU SUB BASE PARA PAVIMENTAÇÃO DE MACADAME SECO - EXCLUSIVE CARGA E TRANSPORTE. AF_11/2019	M3	27,69
CARGA, MANOBRAS E DESCARGA DE BRITA PARA TRATAMENTOS SUPERFICIAIS, COM CAMINHAO BASCULANTE 6 M3, DESCARGA EM DISTRIBUIDOR	M3	55,37
TRANSPORTE COMERCIAL DE BRITA	M3XKM	276,86
PAVIMENTO COM TRATAMENTO SUPERFICIAL DUPLO, COM EMULSÃO ASFÁLTICA RR-2C, COM CAPA SELANTE. AF_01/2020	M2	138,43
EXECUÇÃO DE IMPRIMAÇÃO COM ASFALTO DILUÍDO CM-30. AF_11/2019	M2	138,43
EXECUÇÃO DE PINTURA DE LIGAÇÃO COM EMULSÃO ASFÁLTICA RR-2C. AF_11/2019	M2	138,43
PAVIMENTOS EXTERNOS		
ASSENTAMENTO DE GUIA (MEIO-FIO) EM TRECHO RETO, CONFECCIONADA EM CONCRETO PRÉ-FABRICADO, DIMENSÕES 100X15X13X30 CM (COMPRIMENTO X BASE INFERIOR X BASE SUPERIOR X ALTURA), PARA VIAS URBANAS (USO VIÁRIO). AF_06/2016	M	142,50
EXECUÇÃO DE SARJETA DE CONCRETO USINADO, MOLDADA IN LOCO EM TRECHO RETO, 30 CM BASE X 15 CM ALTURA. AF_06/2016	M	142,50
EXECUÇÃO DE PASSEIO (CALÇADA) OU PISO DE CONCRETO COM CONCRETO MOLDADO IN LOCO, FEITO EM OBRA, ACABAMENTO CONVENCIONAL, ESPESSURA 6 CM, ARMADO. AF_07/2016	M2	1.546,87
PISO PODOTÁTIL DIRECIONAL, DE CONCRETO, DIMENSÕES 40X40CM, ESPESSURA DE 2,5CM, APLICADO COM ARGAMASSA INDUSTRIALIZADA AC II, REJUNTADO, EXCLUSIVE REGULARIZAÇÃO DE BASE.	M2	66,56
BATE-RODAS, DIM 180CMX15,5CMX10CM, PRÉ-FABRICADO EM CONCRETO , PINTADO NA COR AMARELO E PRETO	UN	49,00
REVESTIMENTOS		
PAREDES INTERNAS		
CHAPISCO APLICADO EM ALVENARIAS E ESTRUTURAS DE CONCRETO INTERNAS, COM COLHER DE PEDREIRO. ARGAMASSA TRAÇO 1:3 COM PREPARO EM BETONEIRA 400L. AF_06/2014	M2	3.869,78
EMBOÇO, PARA RECEBIMENTO DE CERÂMICA, EM ARGAMASSA TRAÇO 1:2:8, PREPARO MECÂNICO COM BETONEIRA 400L, APLICADO MANUALMENTE EM FACES INTERNAS DE PAREDES, PARA AMBIENTE COM ÁREA MENOR QUE 5M2, ESPESSURA DE 10MM, COM EXECUÇÃO DE TALISCAS. AF_06/2014	M2	775,78

EMBOÇO, PARA RECEBIMENTO DE CERÂMICA, EM ARGAMASSA TRAÇO 1:2:8, PREPARO MECÂNICO COM BETONEIRA 400L, APLICADO MANUALMENTE EM FACES INTERNAS DE PAREDES, PARA AMBIENTE COM ÁREA ENTRE 5M2 E 10M2, ESPESSURA DE 10MM, COM EXECUÇÃO DE TALISCAS. AF_06/2014	M2	41,97
EMBOÇO, PARA RECEBIMENTO DE CERÂMICA, EM ARGAMASSA TRAÇO 1:2:8, PREPARO MECÂNICO COM BETONEIRA 400L, APLICADO MANUALMENTE EM FACES INTERNAS DE PAREDES, PARA AMBIENTE COM ÁREA MAIOR QUE 10M2, ESPESSURA DE 10MM, COM EXECUÇÃO DE TALISCAS. AF_06/2014	M2	80,83
MASSA ÚNICA, PARA RECEBIMENTO DE PINTURA, EM ARGAMASSA TRAÇO 1:2:8, PREPARO MECÂNICO COM BETONEIRA 400L, APLICADA MANUALMENTE EM FACES INTERNAS DE PAREDES, ESPESSURA DE 20MM, COM EXECUÇÃO DE TALISCAS. AF_06/2014	M2	2.971,20
REVESTIMENTO CERÂMICO PARA PAREDE COR BLANCO MATE RETIFICADO, 32x59CM, REFERÊNCIA ZG085S01, ROCA OU EQUIVALENTE TÉCNICO, INCLUSO REJUNTE	M2	2.540,78
REVESTIMENTO PARA PAREDE EM CONCRETO DESEMPENADO COM APLICAÇÃO DE JARDIM VERTICAL70x20cm, PALAZZO OU EQUIVALENTE TÉCNICO	M2	56,83
REVESTIMENTO EM PASTILHA DE PORCELANA CUBICA PARA PAREDE, COR AZUL-KLEIN 27X31CM, ACABAMENTO BRILHO, REFERÊNCIA PORTOBELLO OU EQUIVALENTE TÉCNICO	M2	161,00
PISO VINÍLICO EM MANTA HOMOGÊNEO, ESPESSURA 2MM, RESISTENTE À ABRASÃO CLASSE T, LINHA GRANIT COLOURS, PISOTECH OU EQUIVALENTE TECNICO, INCLUSO RECORTES CONFORME PAGINAÇÃO DO DETALHAMENTO DE PROJETO, INCLUSO RODAPÉ - FORNECIMENTO E INSTALAÇÃO	M2	212,25
RADIOPROTEÇÃO		
REVESTIMENTO EM ARGAMASSA BARITA, ESPESSURA 1,50 CM	M2	7,58
REVESTIMENTO EM ARGAMASSA BARITA, ESPESSURA 2,00 CM	M2	26,63
PAREDES EXTERNAS		
CHAPISCO APLICADO EM ALVENARIA (COM PRESENÇA DE VÃOS) E ESTRUTURAS DE CONCRETO DE FACHADA, COM COLHER DE PEDREIRO. ARGAMASSA TRAÇO 1:3 COM PREPARO EM BETONEIRA 400L. AF_06/2014	M2	2.673,91
EMBOÇO OU MASSA ÚNICA EM ARGAMASSA TRAÇO 1:2:8, PREPARO MECÂNICO COM BETONEIRA 400 L, APLICADA MANUALMENTE EM PANOS DE FACHADA COM PRESENÇA DE VÃOS, ESPESSURA DE 25 MM. AF_06/2014	M2	2.673,91
IMPERMEABILIZAÇÃO DE SUPERFÍCIE COM ARGAMASSA POLIMÉRICA / MEMBRANA ACRÍLICA, 3 DEMÃOS. AF_06/2018	M2	2.653,77
FACHADA VENTILADA COM PAINÉIS EM CONCRETO POLÍMERO E SISTEMA DE FIXAÇÃO OCULTO - FORNECIMENTO E INSTALAÇÃO	M2	3.162,31
PISO INTERNO		
CONTRAPISO EM ARGAMASSA TRAÇO 1:4 (CIMENTO E AREIA), PREPARO MECÂNICO COM BETONEIRA 400 L, APLICADO EM ÁREAS SECAS SOBRE LAJE, ADERIDO, ESPESSURA 3CM. AF_06/2014	M2	2.166,93
CONTRAPISO EM ARGAMASSA TRAÇO 1:4 (CIMENTO E AREIA), PREPARO MECÂNICO COM BETONEIRA 400 L, APLICADO EM ÁREAS SECAS SOBRE LAJE, ADERIDO, ESPESSURA 2CM. AF_06/2014	M2	2.362,34
REVESTIMENTO PARA PISO COM PLACAS TIPO PORCELANATO ESMALTADO, DIMENSÕES 63X63CM, RETIFICADO, COR CEMENTO GRIGIO AP BIACOGRES OU EQUIVALENTE TÉCNICO, ASSENTADO COM ARGAMASSA TIPO AC-III, COM REJUNTE COR.	M2	615,74
PISO DE CONCRETO SIMPLES DESEMPENADO NATURAL, ESPESSURA 10CM	M2	1.214,58
PISO DRENANTE CIMENTARE EM CONCRETO, NA COR VERMELHO, PLACAS 50x50CM, CIMENTARE OU EQUIVALENTE TÉCNICO	M2	14,90
PISO VINÍLICO EM MANTA HOMOGÊNEO, ESPESSURA 2MM, RESISTENTE À ABRASÃO CLASSE T, LINHA GRANIT NEUTRALS (REF. 419 CINZA), PISOTECH OU EQUIVALENTE TECNICO. INCLUSO RODAPÉ - FORNECIMENTO E INSTALAÇÃO	M2	4.161,31
REVESTIMENTO PARA PISO COM PLACAS TIPO PORCELANATO TECNO, DURAMAX WH, 45x45CM, RETIFICADO, PORTOBELLO OU EQUIVALENTE, ASSENTADO COM ARGAMASSA TIPO AC-III, COM REJUNTE COR.	M2	27,90
PISO VINÍLICO EM MANTA HOMOGÊNEO, ESPESSURA 2MM, RESISTENTE À ABRASÃO CLASSE T, LINHA GRANIT COLOURS, PISOTECH OU EQUIVALENTE TECNICO, INCLUSO RECORTES CONFORME PAGINAÇÃO DO DETALHAMENTO DE PROJETO, INCLUSO RODAPÉ - FORNECIMENTO E INSTALAÇÃO	M2	411,14
TAPETE ARTICULADO ANTIDERRPANTE NA COR CINZA	M2	12,80
PISO VINÍLICO EM MANTA CONDUTIVA, HOMOGÊNEA COM ESPESSURA DE 2MM, REF.100 PISOTECH OU EQUIVALENTE TÉCNICO. INCLUSO RODAPÉ - FORNECIMENTO E INSTALAÇÃO.	M2	59,59
HIDROLAVAGEM DO PISO, LAVAGEM DE ALTA PRESSÃO	M2	1.911,00
SOLEIRAS E/OU PEITORIL EM GRANITO, ESPESSURA 2CM, ASSENTADA SOBRE ARGAMASSA TRACO 1:4 (CIMENTO E AREIA)	M2	71,59
CONTORNOS		
RODAPÉ EM PORCELANATO, ESMALTADO, RETIFICADO, CEMENTO GRIGIO AP, BIANCOGRES OU EQUIVALENTE, COM REJUNTE CIMENTÍCIO COLORIDO	M	940,24
RODAPÉ CIMENTADO COM BOLEADO	M	212,84
RODAPÉ FLEXÍVEL PARA PISO VINÍLICO EM PVC, ESPESSURA DE 2 MM E ALTURA DE 7,5 CM, CURVO/PLANO, COM IMPERMEABILIZANTE ACRÍLICO	M	3.487,03
RODAPÉ EM PORCELANATO TECNO, RETIFICADO, DURAMAX WH, PORTOBELLO OU EQUIVALENTE, COM REJUNTE CIMENTÍCIO COR.	M	41,13
RODAPÉ HOSPITALAR FLEXÍVEL EM PVC PARA PISO VINÍLICO, ESPESSURA DE 2 MM E ALTURA DE 7,5 CM, COM IMPERMEABILIZANTE ACRÍLICO	M	58,78
CANTONEIRA ALUMÍNIO ANODIZADO NATURAL, 1" X 1", BOLEADO, PARA ARREMATES EM REVESTIMENTOS CERÂMICOS	M	65,00
TETO		
FORRO EM PLACAS DE GESSO, PARA AMBIENTES COMERCIAIS. AF_05/2017_P	M2	3.865,21
CHAPISCO APLICADO NO TETO, COM DESEMPENADEIRA DENTADA. ARGAMASSA INDUSTRIALIZADA COM PREPARO EM MISTURADOR 300 KG. AF_06/2014	M2	899,49
MASSA ÚNICA, PARA RECEBIMENTO DE PINTURA, EM ARGAMASSA TRAÇO 1:2:8, PREPARO MECÂNICO COM BETONEIRA 400L, APLICADA MANUALMENTE EM TETO, ESPESSURA DE 10MM, COM EXECUÇÃO DE TALISCAS. AF_03/2015	M2	899,49
FORRO EM FIBRA MINERAL COM PLACAS 62,5x62,5CM, REFERÊNCIA OWALUX OU EQUIVALENTE TÉCNICO	M2	1.852,61

BRISE		
BRISE COMPOSTO DE PRATELEIRA DE LUZ EM CHAPA DE ACM E=3,00MM, LARGURA 80CM, COM PINTURA ELETROSTÁTICA COR BRANCA, FIXADO EM ESTRUTURA DE FERRO GALVANIZADO EM METALON 50X50X2MM, E TELA METÁLICA DE AÇO INOXIDÁVEL GKD HUNTER DOUGLAS OU EQUIVALENTE TÉCNICO	M2	176,92
VIDRO LAMINADO 12MM FIXO INSTALADO EM PERFIL DE ALUMÍNIO	M2	39,62
ESQUADRIAS		
JANELAS		
JANELA FIXA DE ALUMÍNIO PARA VIDRO, COM VIDRO, BATENTE E FERRAGENS. EXCLUSIVE ACABAMENTO, ALIZAR E CONTRAMARCO. FORNECIMENTO E INSTALAÇÃO. AF_12/2019	M2	45,72
JANELA DE ALUMÍNIO DE CORRER, 2 FOLHAS, FIXAÇÃO COM PARAFUSO, COM VIDROS	M2	25,36
JANELA DE ALUMÍNIO PIVOTANTE - FORNECIMENTO E INSTALAÇÃO	M2	56,16
JANELA DE ALUMÍNIO PROJETANTE, FIXAÇÃO COM PARAFUSO, COM VIDROS	M2	75,60
VENEZIANA VENTILADA FIXA EM AÇO GALVANIZADO	M2	94,10
JANELA DE ALUMÍNIO DE CORRER COM 4 FOLHAS PARA VIDROS, COM VIDROS, BATENTE, ACABAMENTO COM ACETATO OU BRILHANTE E FERRAGENS. EXCLUSIVE ALIZAR E CONTRAMARCO. FORNECIMENTO E INSTALAÇÃO. AF_12/2019	M2	232,48
ESQUADRIA EM GLAZING DE ALUMÍNIO DE PISO AO TETO COM VIDRO LAMINADO ESVERDEADO E JANELAS MÁXIMO AR, DIMENSÃO 4,50x3,00m	UN	1,00
VISOR MULTICRISTAL 50X30CM - COM PROTEÇÃO EQUIVALENTE 1,40MM	UN	1,00
JANELA DE FERRO COM TELA ARTÍSTICA FIXA	M2	0,32
ESQUADRIA EM GLAZING DE ALUMÍNIO DA PASSARELA, DO PISO AO TETO COM VIDRO LAMINADO ESVERDEADO E JANELAS MÁXIMO AR	M2	88,89
PORTAS DE ALUMÍNIO		
PORTA EM ALUMÍNIO DE ABRIR TIPO VENEZIANA COM GUARNIÇÃO, FIXAÇÃO COM PARAFUSOS - FORNECIMENTO E INSTALAÇÃO. AF_12/2019	M2	6,51
PORTAS DE CORRER EM VIDRO TEMPERADO, INCOLOR, CRISTAL COM VENEZIANA INTERNA. TRILHOS SOMENTE NA PARTE SUPERIOR DA PORTA E GUIA NA PARTE INFERIOR. PUXADOR EMBUTIDO - FORNECIMENTO E INSTALAÇÃO	M2	7,78
PORTAS DE VIDRO		
ESQUADRIA COM PERFIS DE ALUMÍNIO NATURAL E VIDRO LAMINADO ESVERDEADO, INLCUSO PORTAS DE CORRER 02 FOLHAS DE ABRIR (1,40X2,10M) E 02 FOLHAS FIXAS LATERAIS (0,33X2,10M CADA). DIMENSÃO TOTAL = 2,07X2,10M	UN	1,00
ESQUADRIA EM STRUCTURAL GLAZING DE ALUMÍNIO NATURAL DE PISO AO TETO COM VIDRO LAMINADO ESVERDEADO, INCLUSO PORTAS DE CORRER 02 FOLHAS (2,30X2,30M) E 02 FOLHAS FIXAS LATERAIS (1,15X2,30M CADA) E BANDEIRAS FIXAS. DIMENSÃO TOTAL = 4,51X3,00M	UN	2,00
ESQUADRIA COM PERFIS DE ALUMÍNIO NATURAL E VIDRO LAMINADO ESVERDEADO, INLCUSO PORTAS DE CORRER 02 FOLHAS DE ABRIR (1,90X2,10M) E 02 FOLHAS FIXAS LATERAIS (0,95X2,10M CADA). DIMENSÃO TOTAL = 3,80X2,10M	UN	1,00
ESQUADRIA COM PERFIS DE ALUMÍNIO NATURAL E VIDRO LAMINADO ESVERDEADO, INLCUSO PORTAS DE ABRIR 02 FOLHAS (2,00X2,10M) E FOLHAS FIXAS . DIMENSÃO TOTAL = 4,05X2,50M	UN	3,00
ESQUADRIA EM VIDRO LAMINADO TRANSPARENTE, INLCUSO PORTA DE CORRER 01 FOLHA (1,90X2,10M) E FOLHA FIXA LATERAL.	UN	1,00
ESQUADRIA COM PERFIS DE ALUMÍNIO NATURAL E VIDRO LAMINADO ESVERDEADO, INLCUSO PORTAS DE CORRER 02 FOLHAS (2,00X2,10M) E FOLHAS FIXAS . DIMENSÃO TOTAL = 4,05X2,50M	UN	1,00
PORTA EM VIDRO TEMPERADO 10MM, INCOLOR, INCLUSIVE FERRAGENS DE FIXAÇÃO, PUXADOR SIMPLES E INSTALAÇÃO	UN	2,00
PORTAS EM VIDRO LAMINADO TRANSPARENTE, CRISTAL, REVESTIDO COM PELÍCULA FOSCA. COM TRILHOS NA PARTE SUPERIOR E GUIA NA INFERIOR	UN	1,00
PORTAS PARA SHAFTS		
PORTAS COM ESTRUTURA EM MADEIRA, CHAPEADA COM LAMINADO MELAMÍNICO BRANCO	M2	77,21
PORTAS DE MADEIRA		
KIT DE PORTA-PRONTA DE MADEIRA EM ACABAMENTO MELAMÍNICO BRANCO, 80X300CM, EXCLUSIVE FECHADURA, COM PROTEÇÃO INFERIOR IMPACTO, INCLUSO BANDEIRA, FIXAÇÃO COM PREENCHIMENTO PARCIAL DE ESPUMA EXPANSIVA - FORNECIMENTO E INSTALAÇÃO	UN	9,00
KIT DE PORTA-PRONTA DE MADEIRA EM ACABAMENTO MELAMÍNICO BRANCO, 80X300CM, EXCLUSIVE FECHADURA, COM VENEZIANA E PROTEÇÃO INFERIOR IMPACTO, INCLUSO BANDEIRA, FIXAÇÃO COM PREENCHIMENTO PARCIAL DE ESPUMA EXPANSIVA - FORNECIMENTO E INSTALAÇÃO	UN	39,00
KIT DE PORTA-PRONTA DE MADEIRA EM ACABAMENTO MELAMÍNICO BRANCO, 80X300CM, EXCLUSIVE FECHADURA, COM BARRAS, VENEZIANA E PROTEÇÃO INFERIOR IMPACTO, INCLUSO BANDEIRA, FIXAÇÃO COM PREENCHIMENTO PARCIAL DE ESPUMA EXPANSIVA - FORNECIMENTO E INSTALAÇÃO	UN	7,00
KIT DE PORTA-PRONTA DE MADEIRA EM ACABAMENTO MELAMÍNICO BRANCO, 80X300CM, EXCLUSIVE FECHADURA, INCLUSO BANDEIRA, FIXAÇÃO COM PREENCHIMENTO PARCIAL DE ESPUMA EXPANSIVA - FORNECIMENTO E INSTALAÇÃO	UN	53,00
KIT DE PORTA-PRONTA DE MADEIRA EM ACABAMENTO MELAMÍNICO BRANCO, 80X300CM, EXCLUSIVE FECHADURA, COM VENEZIANA, INCLUSO BANDEIRA, FIXAÇÃO COM PREENCHIMENTO PARCIAL DE ESPUMA EXPANSIVA - FORNECIMENTO E INSTALAÇÃO	UN	3,00
KIT DE PORTA-PRONTA DE MADEIRA EM ACABAMENTO MELAMÍNICO BRANCO, 90X300CM, VAI E VEM, COM VISOR E PROTEÇÃO INFERIOR IMPACTO, FIXAÇÃO COM PREENCHIMENTO TOTAL DE ESPUMA EXPANSIVA - FORNECIMENTO E INSTALAÇÃO	UN	1,00
KIT DE PORTA-PRONTA DE MADEIRA EM ACABAMENTO MELAMÍNICO BRANCO, 90X250CM, EXCLUSIVE FECHADURA, COM VENEZIANA E PROTEÇÃO INFERIOR IMPACTO, INCLUSO BANDEIRA, FIXAÇÃO COM PREENCHIMENTO TOTAL DE ESPUMA EXPANSIVA - FORNECIMENTO E INSTALAÇÃO	UN	20,00
KIT DE PORTA-PRONTA DE MADEIRA EM ACABAMENTO MELAMÍNICO BRANCO, 90X210CM, EXCLUSIVE FECHADURA, FIXAÇÃO COM PREENCHIMENTO TOTAL DE ESPUMA EXPANSIVA - FORNECIMENTO E INSTALAÇÃO	UN	1,00
KIT DE PORTA-PRONTA DE MADEIRA EM ACABAMENTO MELAMÍNICO BRANCO, 90X250CM, EXCLUSIVE FECHADURA, INCLUSO BANDEIRA, FIXAÇÃO COM PREENCHIMENTO TOTAL DE ESPUMA EXPANSIVA - FORNECIMENTO E INSTALAÇÃO	UN	2,00

KIT DE PORTA-PRONTA DE MADEIRA EM ACABAMENTO MELAMÍNICO BRANCO, 90X250CM, EXCLUSIVE FECHADURA, COM VENEZIANA E PROTEÇÃO INFERIOR IMPACTO, INCLUSO BANDEIRA, FIXAÇÃO COM PREENCHIMENTO TOTAL DE ESPUMA EXPANSIVA - FORNECIMENTO E INSTALAÇÃO	UN	13,00
KIT DE PORTA-PRONTA DE MADEIRA EM ACABAMENTO MELAMÍNICO BRANCO, 90X250CM, EXCLUSIVE FECHADURA, COM VENEZIANA E PROTEÇÃO INFERIOR IMPACTO, INCLUSO BANDEIRA, FIXAÇÃO COM PREENCHIMENTO TOTAL DE ESPUMA EXPANSIVA - FORNECIMENTO E INSTALAÇÃO	UN	14,00
KIT DE PORTA-PRONTA DE MADEIRA EM ACABAMENTO MELAMÍNICO BRANCO, 90X300CM, EXCLUSIVE FECHADURA, INCLUSO BANDEIRA, FIXAÇÃO COM PREENCHIMENTO TOTAL DE ESPUMA EXPANSIVA - FORNECIMENTO E INSTALAÇÃO	UN	6,00
KIT DE PORTA-PRONTA DE MADEIRA EM ACABAMENTO MELAMÍNICO BRANCO, 90X300CM, EXCLUSIVE FECHADURA, COM PROTEÇÃO INFERIOR IMPACTO, INCLUSO BANDEIRA, FIXAÇÃO COM PREENCHIMENTO TOTAL DE ESPUMA EXPANSIVA - FORNECIMENTO E INSTALAÇÃO	UN	9,00
KIT DE PORTA-PRONTA DE MADEIRA EM ACABAMENTO MELAMÍNICO BRANCO, 180(90+90)X300CM, VAI E VEM, COM PROTEÇÃO INFERIOR IMPACTO, EXCLUSIVE FECHADURA, INCLUSO BANDEIRA, FIXAÇÃO COM PREENCHIMENTO TOTAL DE ESPUMA EXPANSIVA - FORNECIMENTO E INSTALAÇÃO	UN	1,00
KIT DE PORTA-PRONTA DE MADEIRA EM ACABAMENTO MELAMÍNICO BRANCO, 110(90+20)X300CM, COM PROTEÇÃO INFERIOR IMPACTO, EXCLUSIVE FECHADURA, INCLUSO BANDEIRA, FIXAÇÃO COM PREENCHIMENTO TOTAL DE ESPUMA EXPANSIVA - FORNECIMENTO E INSTALAÇÃO	UN	9,00
KIT DE PORTA-PRONTA DE MADEIRA EM ACABAMENTO MELAMÍNICO BRANCO, 100X300CM, COM BARRA E PROTEÇÃO INFERIOR IMPACTO, EXCLUSIVE FECHADURA, INCLUSO BANDEIRA, FIXAÇÃO COM PREENCHIMENTO TOTAL DE ESPUMA EXPANSIVA - FORNECIMENTO E INSTALAÇÃO	UN	2,00
KIT DE PORTA-PRONTA DE MADEIRA EM ACABAMENTO MELAMÍNICO BRANCO, 100X300CM, COM PROTEÇÃO INFERIOR IMPACTO, EXCLUSIVE FECHADURA, INCLUSO BANDEIRA, FIXAÇÃO COM PREENCHIMENTO TOTAL DE ESPUMA EXPANSIVA - FORNECIMENTO E INSTALAÇÃO	UN	89,00
KIT DE PORTA-PRONTA DE MADEIRA EM ACABAMENTO MELAMÍNICO BRANCO, 100X300CM, EXCLUSIVE FECHADURA, INCLUSO BANDEIRA, FIXAÇÃO COM PREENCHIMENTO TOTAL DE ESPUMA EXPANSIVA - FORNECIMENTO E INSTALAÇÃO	UN	8,00
KIT DE PORTA-PRONTA DE MADEIRA EM ACABAMENTO MELAMÍNICO BRANCO, 120X300CM, COM PROTEÇÃO INFERIOR IMPACTO, EXCLUSIVE FECHADURA, INCLUSO BANDEIRA, FIXAÇÃO COM PREENCHIMENTO TOTAL DE ESPUMA EXPANSIVA - FORNECIMENTO E INSTALAÇÃO	UN	18,00
KIT DE PORTA-PRONTA DE MADEIRA EM ACABAMENTO MELAMÍNICO BRANCO, 60X250CM, COM VENEZIANA, EXCLUSIVE FECHADURA, INCLUSO BANDEIRA FIXAÇÃO COM PREENCHIMENTO TOTAL DE ESPUMA EXPANSIVA - FORNECIMENTO E INSTALAÇÃO	UN	1,00
KIT DE PORTA-PRONTA DE MADEIRA EM ACABAMENTO MELAMÍNICO BRANCO, 80X210CM, TIPO "CAMARÃO", EXCLUSIVE FECHADURA, FIXAÇÃO COM PREENCHIMENTO PARCIAL DE ESPUMA EXPANSIVA - FORNECIMENTO E INSTALAÇÃO	UN	7,00
KIT DE PORTA-PRONTA DE MADEIRA EM ACABAMENTO MELAMÍNICO BRANCO, 160X210CM, VAI E VEM, EXCLUSIVE FECHADURA, FIXAÇÃO COM PREENCHIMENTO TOTAL DE ESPUMA EXPANSIVA - FORNECIMENTO E INSTALAÇÃO	UN	1,00
KIT DE PORTA-PRONTA DE MADEIRA EM ACABAMENTO MELAMÍNICO BRANCO, 120X210CM, COM VISOR, EXCLUSIVE FECHADURA, FIXAÇÃO COM PREENCHIMENTO TOTAL DE ESPUMA EXPANSIVA - FORNECIMENTO E INSTALAÇÃO	UN	1,00
KIT DE PORTA-PRONTA DE MADEIRA EM ACABAMENTO MELAMÍNICO BRANCO, 80X210CM, COM PROTEÇÃO INFERIOR IMPACTO, EXCLUSIVE FECHADURA, FIXAÇÃO COM PREENCHIMENTO PARCIAL DE ESPUMA EXPANSIVA - FORNECIMENTO E INSTALAÇÃO	UN	4,00
KIT DE PORTA-PRONTA DE MADEIRA EM ACABAMENTO MELAMÍNICO BRANCO, 120(100+20)X210CM, COM VISOR E PROTEÇÃO INFERIOR IMPACTO, EXCLUSIVE FECHADURA, FIXAÇÃO COM PREENCHIMENTO TOTAL DE ESPUMA EXPANSIVA - FORNECIMENTO E INSTALAÇÃO	UN	12,00
PORTAS CORTA-FOGO		
PORTA CORTA-FOGO CLASSE P90, COM BARRA ANTIPÂNICO NUMA FACE E MAÇANETA NA OUTRA, COMPLETA	M2	50,50
PORTAS BARITADA		
PORTA RADIOLÁGICA EM MADEIRA DE LEI PARA PINTURA, LAMINADO DE CHUMBRO EMBUTIDO, E=2MM, DOBRADIÇAS REFORÇADAS, FECHADURA AUTOBLOCANTE, MAÇANETA TIPO ALAVANCA, INCLUSIVE BATENTES DE MADEIRA	M2	5,67
PORTÃO		
PORTÃO TUBULAR EM TELA DE AÇO GALVANIZADO ATÉ 2,50M DE ALTURA, COMPLETO	M2	3,60
FECHADURA		
FECHADURA DE EMBUTIR PARA PORTA DE BANHEIRO, COMPLETA, ACABAMENTO PADRÃO MÉDIO, INCLUSO EXECUÇÃO DE FURO - FORNECIMENTO E INSTALAÇÃO. AF_12/2019	UN	77,00
FECHADURA DE EMBUTIR PARA PORTAS INTERNAS, COMPLETA, ACABAMENTO PADRÃO MÉDIO, COM EXECUÇÃO DE FURO - FORNECIMENTO E INSTALAÇÃO. AF_12/2019	UN	237,00
FECHADURA TETRA COM ESPELHO STAM 1701/80 INOX	UN	80,00
ACESSÓRIOS		
SISTEMA DE INTERTRAVAMENTO - DESTRAVADOR MAGNÉTICO (ELETROÍMA) PARA PORTA CORTA-FOGO DE 24VCC	UN	18,00
EQUIPAMENTO AUTOMATIZADOR DE PORTAS DESLIZANTES PARA FOLHA DUPLA	UN	1,00
PINTURAS		
FORRO		
APLICAÇÃO DE FUNDO SELADOR ACRÍLICO EM TETO, UMA DEMÃO. AF_06/2014	M2	4.765,00
APLICAÇÃO E LIXAMENTO DE MASSA LÁTEX EM TETO, DUAS DEMÃOS. AF_06/2014	M2	4.765,00
APLICAÇÃO MANUAL DE PINTURA COM TINTA LÁTEX ACRÍLICA EM TETO, DUAS DEMÃOS. AF_06/2014	M2	4.765,00
PAREDE INTERNA		

APLICAÇÃO DE FUNDO SELADOR ACRÍLICO EM PAREDES, UMA DEMÃO. AF_06/2014	M2	11.529,69
APLICAÇÃO E LIXAMENTO DE MASSA ACRÍLICA EM PAREDES, DUAS DEMÃOS.	M2	11.529,69
APLICAÇÃO MANUAL DE PINTURA COM TINTA LÁTEX ACRÍLICA EM PAREDES, DUAS DEMÃOS. AF_06/2014	M2	8.181,61
PINTURA EPOXI INCLUSO EMASSAMENTO E FUNDO PREPARADOR	M2	2.519,33
PINTURA COM TINTA ACRÍLICA EMBORRACHADA, ACABAMENTO FOSCO, COR BRANCA, 02 DEMÃOS	M2	828,75
PAREDE EXTERNA		
APLICAÇÃO MANUAL DE FUNDO SELADOR ACRÍLICO EM PAREDES EXTERNAS DE CASAS. AF_06/2014	M2	20,14
APLICAÇÃO MANUAL DE MASSA ACRÍLICA EM PAREDES EXTERNAS DE CASAS, DUAS DEMÃOS. AF_05/2017	M2	20,14
APLICAÇÃO MANUAL DE TINTA LÁTEX ACRÍLICA EM PAREDE EXTERNAS DE CASAS, DUAS DEMÃOS. AF_11/2016	M2	20,14
DIVERSOS - EQUIPAMENTOS SANITÁRIOS, ACABAMENTOS DE ARQUITETURA, ÁREAS MOLHADAS		
DETALHE SANITÁRIOS E ÁREAS MOLHADAS		
BANCO ARTICULADO PARA BANHO, EM ACO INOX AISI 304, COM ASSENTO EM CHAPA BITOLA 14 (ESPESSURA 2MM) PERFURADO,, 70* CM X 45* CM	UN	28,00
ASSENTO PARA VASO SANITÁRIO, REFERÊNCIA LINHA VOGUE PLUS AP50 DECA OU EQUIVALENTE TÉCNICO	UN	97,00
VASO SANITÁRIO INFANTIL LOUÇA BRANCA - FORNECIMENTO E INSTALACAO. AF_01/2020	UN	2,00
VASO SANITARIO SIFONADO CONVENCIONAL PARA PCD SEM FURO FRONTAL COM LOUÇA BRANCA SEM ASSENTO, INCLUSO CONJUNTO DE LIGAÇÃO PARA BACIA SANITÁRIA AJUSTÁVEL - FORNECIMENTO E INSTALAÇÃO. AF_01/2020	UN	37,00
VASO SANITARIO SIFONADO CONVENCIONAL COM LOUÇA BRANCA, INCLUSO CONJUNTO DE LIGAÇÃO PARA BACIA SANITÁRIA AJUSTÁVEL - FORNECIMENTO E INSTALAÇÃO. AF_10/2016	UN	58,00
MESA EM AÇO INOXIDÁVEL COM PRATELERIA INFERIOR, LARGURA ATÉ 70CM	M	62,77
BANCADA EM GRANITO AQUALUX, COM RODABANCADA, ESP=2CM, COM SUPORTE EM MÃO FRANCESA	M2	47,89
BARRA DE APOIO ARTICULADA EM ACO INOX POLIDO, 80 CM, DIAMETRO DE 32MM	UN	4,00
BARRA DE APOIO RETA, EM ACO INOX POLIDO, COMPRIMENTO 80 CM, FIXADA NA PAREDE - FORNECIMENTO E INSTALAÇÃO. AF_01/2020	UN	130,00
BARRA DE APOIO RETA, EM ACO INOX, ACABAMENTO POLIDO, DIAMETRO DE 32MM, COMPRIMENTO 40CM	UN	25,00
BARRA DE APOIO LATERAL ARTICULADA, COM TRAVA, EM ACO INOX POLIDO, FIXADA NA PAREDE - FORNECIMENTO E INSTALAÇÃO. AF_01/2020	UN	1,00
BARRA DE APOIO PARA LAVATÓRIO, FIXA, CONSTITUÍDA DE DUAS BARRAS LATERAIS EM "U", EM AÇO INOX	UN	1,00
BARRA DE APOIO PARA LAVATÓRIO, FIXA, CONSTITUÍDA DE DUAS BARRAS LATERAIS EM "U", EM AÇO INOX	UN	26,00
CABIDE EM AÇO INOX, LINHA SLIM, REF. 2060.C.SLM DECA OU SIMILAR	UN	18,00
CHUVEIRO TIPO DUCHA METÁLICA DE PAREDE, ARTICULAVEL, COM BRAÇO/CANO, SEM DESVIADOR	UN	10,00
CHUVEIRO MANUAL FLEXÍVEL COM BARRA DESLIZANTE ETERNIT ESPECIAL, REF. 4883-E '' OU EQUIVALENTE TÉCNICO	UN	28,00
CHUVEIRO MANUAL FLEXÍVEL COM BARRA DESLIZANTE VALÊNCIA REF. 00050306-CR DOCOL OU EQUIVALENTE TÉCNICO	UN	25,00
CORRIMÃO SIMPLES EM TUBO DE FERRO GALVANIZADO 1 1/2", COM CHUMBADORES PARA FIXAÇÃO EM ALVENARIA, PINTADO	M	438,10
CORTINA DIVISÓRIA DE LEITO EM TECIDO ANTE-CHAMA COM TELA INTEGRADA H=2,70, COM TRILHOS E ACESSÓRIOS KAYLOR KUBE OU SIMILAR - FORNECIMENTO E INSTALAÇÃO	M	706,60
CUBA DE APOIO REDONDA L46 DECA OU SIMILAR	UN	2,00
CUBA DE SOBREPOR OVAL, BRANCA, REF. L6517, DECA OU SIMILAR	UN	44,00
CUBA EM AÇO INOX 40X34CM, ACETINADO, SOBREPOR, INSTALADA POR CIMA DA BANCADA, TRAMONTINA OU SIMILAR	UN	6,00
CUBA EM AÇO INOX 50x40 cm, ACETINADA, SOBREPOR, INSTALADA POR CIMA DA BANCADA. TRAMONTINA OU SIMILAR	UN	4,00
DISPENSADOR PARA PAPEL HIGIÊNICO EM ROLÃO, EM ABS DE ALTA RESISTENCIA, COR BRANCO, CAPACIDADE DE 1 ROLÃO DE PAPEL HIGIÊNICO 27,5X29,4CM, FECHAMENTO COM CHAVE, FIXADO NA PAREDE, MARCA ELITE ROFISSIONAL OU EQUIVALENTE TECNICA - FORNECIMENTO E INSTALAÇÃO	UN	58,00
DISPENSADOR PARA SABÃO LÍQUIDO TIPO SPRAY, 800ML, EM ABS DE ALTA RESISTENCIA, COR BRANCO, FIXADO NA PAREDE, DIM. 10X21,4CM, MARCA ELITE PROFISSIONAL OU EQUIVALENCIA TECNICA	UN	187,00
DISPENSER PARA PAPEL TOALHA PARA AS MÃOS, EM PLÁSTICO ABS E ALTA RESISTÊNCIA, COR BRANCO	UN	179,00
DIVISORIA EM GRANITO BRANCO POLIDO, ESP = 3CM, ASSENTADO COM ARGAMASSA TRACO 1:4, ARREMATE EM CIMENTO BRANCO, EXCLUSIVE FERRAGENS	M2	2,88
DIVISÓRIA SANITÁRIA EM PAINEL LAMINADO MELAMÍNICO ESTRUTURAL COM PERFIS DE ALUMÍNIO, INCLUSIVE FERRAGEM COMPLETA PARA VÃO DE PORTA	M2	76,92
DUCHA MANUAL, COM MANGUEIRA FLEXÍVEL E SUPORTE DE FIXAÇÃO, ACABAMENTO CROMADO, JATO LINEAR E FLUXO CONTÍNUO - FORNECIMENTO E INSTALAÇÃO	UN	29,00
DUCHA MANUAL, COM MANGUEIRA FLEXÍVEL E SUPORTE DE FIXAÇÃO, ACABAMENTO CROMADO, JATO LINEAR E FLUXO CONTÍNUO - FORNECIMENTO E INSTALAÇÃO	UN	2,00
ESPELHO CRISTAL, ESPESSURA 4MM, COM PARAFUSOS DE FIXACAO, SEM MOLDURA	M2	54,23
EXPURGO HOSPITALAR EM AÇO INOX, COM TAMPO, ALÇA E SIFÃO	UN	5,00
LAVATÓRIO COM COLUNA SUSPENSA NA COR BRANCA LINHA MONTE CARLO, DECA OU SIMILAR	UN	83,00
LAVATÓRIO COM COLUNA SUSPENSA NA COR BRANCA LINHA SPOT, DECA OU SIMILAR	UN	28,00
LAVATÓRIO COM COLUNA SUSPENSA NA COR BRANCA LINHA VOGUE PLUS L510 + C510, DECA OU SIMILAR	UN	22,00
LAVATÓRIO COM COLUNA SUSPENSA NA COR BRANCA LINHA VOGUE PLUS P5, DECA OU SIMILAR	UN	3,00

LAVATÓRIO DE SEMI-ENCAIXE COM MESA NA COR BRANCA, DECA OU SIMILAR	UN	6,00
LAVATÓRIO COLETIVO EM AÇO INOX AISI 304/20 OU 18, FIXADO EM PAREDE E APOIADO EM PERFIL TUBULAR 3X3CM	M	3,30
LAVATÓRIO LOUÇA BRANCA SUSPENSO, 29,5 X 39CM OU EQUIVALENTE, PADRÃO POPULAR - FORNECIMENTO E INSTALAÇÃO. AF_01/2020	UN	101,00
MICTÓRIO SIFONADO LOUÇA BRANCA – PADRÃO MÉDIO – FORNECIMENTO E INSTALAÇÃO. AF_01/2020	UN	5,00
MISTURADOR MONOCOMANDO PARA CHUVEIRO, BASE BRUTA E ACABAMENTO CROMADO, FORNECIDO E INSTALADO EM RAMAL DE ÁGUA. AF_12/2014	UN	14,00
PRATELEIRA EM COMPESADO A PROVA D'ÁGUA REVESTIDA COM LAMINADO MELAMÍNICO NA COR AZUL MINERAL L150, FORMICA OU SIMILAR, FIXADAS COM CANTONEIRAS NA PAREDE DE ALVENARIA E NO MONTANTE DE ALÚMINIO DO GESSO ACARTONADO COM PARAFUSOS	UN	18,00
RALO LINEAR EM ALUMÍNIO COM TAMPA REMOVÍVEL, 3x100CM, SEKAPISO OU SIMILAR	UN	30,00
RALO QUADRADO COM FECHO HÍDRICO E TAMPA METÁLICA ESCAMOTEÁVEL (ABRE E FECHA), ACABAMENTO CROMADO	UN	44,00
SABONETEIRA DE EMBUTIR EM LOUÇA BRANCA, REF. A180 DECA OU EQUIVALENTE TÉCNICO	UN	23,00
SIFÃO DO TIPO GARRAFA EM METAL CROMADO 1 X 1.1/2" - FORNECIMENTO E INSTALAÇÃO. AF_01/2020	UN	245,00
TANQUE DE LOUÇA BRANCA SUSPENSO, 18L OU EQUIVALENTE, INCLUSO SIFÃO TIPO GARRAFA EM METAL CROMADO, VÁLVULA METÁLICA E TORNEIRA DE METAL CROMADO PADRÃO MÉDIO - FORNECIMENTO E INSTALAÇÃO. AF_01/2020	UN	9,00
TAPA VISTA NA COR CINZA, NEOCOM SYSTEM OU SIMILAR	M2	9,81
TAPA VISTA NA COR CINZA, NEOCOM SYSTEM OU SIMILAR	M2	1,60
TORNEIRA DE MESA BICA BAIXA COM FECHAMENTO AUTOMÁTICO, CROMADA, TIPO PRESSMATIC 1/2", REFERÊNCIA LINHA DECAMATIC ECO 1173C DECA OU EQUIVALENTE TÉCNICO	UN	14,00
TORNEIRA DE MESA BICA ALTA MÓVEL CROMADA	UN	2,00
TORNEIRA DE MESA BICA ALTA MÓVEL CROMADA, ACIONAMENTO POR ALAVANCA, REFERÊNCIA LINHA FIT SPECIAL, CÓD 1167 C53 LORENZETTI OU EQUIVALENTE TÉCNICO	UN	28,00
TORNEIRA DE MESA BICA ALTA IZY 1195 C37 DECA OU EQUIVALENTE TÉCNICO	UN	2,00
TORNEIRA DE MESA BICA BAIXA COM FECHAMENTO AUTOMÁTICO, CROMADA, TIPO PRESSMATIC 1/2", REFERÊNCIA LINHA DECAMATIC ECO 1173C DECA OU EQUIVALENTE TÉCNICO	UN	220,00
TORNEIRA DE ACIONAMENTO RESTRITO PARA JARDINS	UN	26,00
TORNEIRAS DE USO GERAL EM METAL CROMADO COM BICO PARA JARDIM OU TANQUE DE ¾''	UN	9,00
VÁLVULA DE DESCARGA METÁLICA 1.1/2"/1.1/4" CROMADA, REF. HYDRA CLEAN 2590 DECA OU EQUIVALENTE TÉCNICA	UN	65,00
VÁLVULA DE DESCARGA METÁLICA CROMADA, REF. HYDRA ECO CONFORTO DECA OU EQUIVALENTE TÉCNICA	UN	37,00
VÁLVULA DE DESCARGA EM METAL CROMADO PARA MICTÓRIO COM ACIONAMENTO POR PRESSÃO E FECHAMENTO AUTOMÁTICO	UN	5,00
VIDRO TEMPERADO INCOLOR, ESPESSURA 10MM, FORNECIMENTO E INSTALACAO, INCLUSIVE MASSA PARA VEDACAO	M2	3,00
BATE-MACA EM CHAPA DE MÉDIA DENSIDADE, 20MM, REVESTIDA EM LAMINADO DE ALTA RESISTÊNCIA, COR BRANCA, ACABAMENTO FOSCO	M	2.762,36
BATE-MACA E CORRIMÃO EM CHAPA DE MÉDIA DENSIDADE, 20MM, REVESTIDA EM LAMINADO DE ALTA RESISTÊNCIA, COR BRANCA, ACABAMENTO FOSCO	M	266,32
INSTALAÇÕES HIDROSSANITÁRIAS		
METAIS		
VÁLVULA DE RETENÇÃO HORIZONTAL, DE BRONZE, ROSCÁVEL, 1 1/2" - FORNECIMENTO E INSTALAÇÃO. AF_01/2019	UN	3,00
VÁLVULA DE RETENÇÃO VERTICAL, DE BRONZE, ROSCÁVEL, 1 1/4" - FORNECIMENTO E INSTALAÇÃO. AF_01/2019	UN	1,00
REGISTRO DE GAVETA BRUTO, LATÃO, ROSCÁVEL, 3/4", COM ACABAMENTO E CANOPLA CROMADOS. FORNECIDO E INSTALADO EM RAMAL DE ÁGUA. AF_12/2014	UN	29,00
REGISTRO DE GAVETA BRUTO, LATÃO, ROSCÁVEL, 1", INSTALADO EM RESERVAÇÃO DE ÁGUA DE EDIFICAÇÃO QUE POSSUA RESERVATÓRIO DE FIBRA/FIBROCIMENTO – FORNECIMENTO E INSTALAÇÃO. AF_06/2016	UN	1,00
REGISTRO DE GAVETA BRUTO, LATÃO, ROSCÁVEL, 1 1/4", INSTALADO EM RESERVAÇÃO DE ÁGUA DE EDIFICAÇÃO QUE POSSUA RESERVATÓRIO DE FIBRA/FIBROCIMENTO – FORNECIMENTO E INSTALAÇÃO. AF_06/2016	UN	1,00
REGISTRO DE GAVETA BRUTO, LATÃO, ROSCÁVEL, 1 1/2", INSTALADO EM RESERVAÇÃO DE ÁGUA DE EDIFICAÇÃO QUE POSSUA RESERVATÓRIO DE FIBRA/FIBROCIMENTO – FORNECIMENTO E INSTALAÇÃO. AF_06/2016	UN	15,00
REGISTRO DE GAVETA BRUTO, LATÃO, ROSCÁVEL, 2", INSTALADO EM RESERVAÇÃO DE ÁGUA DE EDIFICAÇÃO QUE POSSUA RESERVATÓRIO DE FIBRA/FIBROCIMENTO – FORNECIMENTO E INSTALAÇÃO. AF_06/2016	UN	3,00
REGISTRO DE GAVETA BRUTO, LATÃO, ROSCÁVEL, 2 1/2", INSTALADO EM RESERVAÇÃO DE ÁGUA DE EDIFICAÇÃO QUE POSSUA RESERVATÓRIO DE FIBRA/FIBROCIMENTO – FORNECIMENTO E INSTALAÇÃO. AF_06/2016	UN	4,00
REGISTRO DE GAVETA BRUTO, LATÃO, ROSCÁVEL, 3", INSTALADO EM RESERVAÇÃO DE ÁGUA DE EDIFICAÇÃO QUE POSSUA RESERVATÓRIO DE FIBRA/FIBROCIMENTO – FORNECIMENTO E INSTALAÇÃO. AF_06/2016	UN	15,00
REGISTRO DE GAVETA BRUTO, LATÃO, ROSCÁVEL, 4", INSTALADO EM RESERVAÇÃO DE ÁGUA DE EDIFICAÇÃO QUE POSSUA RESERVATÓRIO DE FIBRA/FIBROCIMENTO – FORNECIMENTO E INSTALAÇÃO. AF_06/2016	UN	2,00
VÁLVULA DE RETENÇÃO VERTICAL Ø 65MM (2.1/2") - FORNECIMENTO E INSTALAÇÃO	UN	2,00
REGISTRO DE ESFERA EM BRONZE, MARCA DOCOL Ø 1" OU EQUIVALENTE TECNICO	UN	1,00
REGISTRO ESFERA BRUTO EM LATÃO FORJADO, BITOLA 1.1/4" - FORNECIMENTO E INSTALAÇÃO	UN	5,00
VÁLVULA DE ESFERA BRUTA, BRONZE, ROSCÁVEL, 1 1/2'', INSTALADO EM RESERVAÇÃO DE ÁGUA DE EDIFICAÇÃO QUE POSSUA RESERVATÓRIO DE FIBRA/FIBROCIMENTO - FORNECIMENTO E INSTALAÇÃO. AF_06/2016	UN	4,00
VÁLVULA DE ESFERA BRUTA, BRONZE, ROSCÁVEL, 2'', INSTALADO EM RESERVAÇÃO DE ÁGUA DE EDIFICAÇÃO QUE POSSUA RESERVATÓRIO DE FIBRA/FIBROCIMENTO - FORNECIMENTO E INSTALAÇÃO. AF_06/2016	UN	4,00
REGISTRO DE ESFERA METÁLICO Ø 2.1/2"	UN	7,00
REGISTRO DE GAVETA BRUTO, LATÃO, ROSCÁVEL, Ø6"	UN	2,00
VÁLVULA DE RETENÇÃO HORIZONTAL, DE BRONZE, ROSCÁVEL, 1" - FORNECIMENTO E INSTALAÇÃO. AF_01/2019	UN	1,00
VÁLVULA DE RETENÇÃO HORIZONTAL, DE BRONZE, ROSCÁVEL, 3" - FORNECIMENTO E INSTALAÇÃO. AF_01/2019	UN	5,00
VÁLVULA DE RETENÇÃO VERTICAL, DE BRONZE, ROSCÁVEL, 3/4" - FORNECIMENTO E INSTALAÇÃO. AF_01/2019	UN	7,00
REGISTRO DE GAVETA BRUTO, LATÃO, ROSCÁVEL, 3/4", COM ACABAMENTO E CANOPLA CROMADOS. FORNECIDO E INSTALADO EM RAMAL DE ÁGUA. AF_12/2014	UN	325,00

REGISTRO DE GAVETA BRUTO, LATÃO, ROSCÁVEL, 1”, COM ACABAMENTO E CANOPLA CROMADOS, INSTALADO EM RESERVAÇÃO DE ÁGUA DE EDIFICAÇÃO QUE POSSUA RESERVATÓRIO DE FIBRA/FIBROCIMENTO – FORNECIMENTO E INSTALAÇÃO. AF_06/2016	UN	4,00
REGISTRO DE PRESSÃO BRUTO, LATÃO, ROSCÁVEL, 3/4", COM ACABAMENTO E CANOPLA CROMADOS. FORNECIDO E INSTALADO EM RAMAL DE ÁGUA. AF_12/2014	UN	18,00
ACESSÓRIOS		
TUBO DE DESCARGA PARA LIGAÇÃO DE VÁLVULA DE DESCARGA 1 1/4" - FORNECIMENTO E INSTALAÇÃO	UN	100,00
JUNTA DE EXPANSÃO DE BORRACHA DN 1.1/2"	UN	2,00
FILTRO Y EM LATÃO, BITOLA 1.1/2"	UN	1,00
TORNEIRA DE PRESSÃO PARA REDE DE TORNEIRAS DE ÁGUA NÃO POTÁVEL EXTERNA 3/4", COM ENGATE PARA MANGUEIRA.	UN	6,00
VALVULA DESCARGA 1.1/4" COM ACABAMENTO EM METAL CROMADO - FORNECIMENTO E INSTALACAO	UN	100,00
VÁLVULA PRESMATIC 1/2" PARA MICTÓRIO	UN	5,00
VALVULA DE PÉ COM CRIVO 3"	UN	2,00
EQUIPAMENTOS		
ELETROBOMBA PARA CIRCULAÇÃO DE ÁGUA QUENTE NOS COLETORES, MARCA ROWA, MODELO 20/1S	UN	2,00
ELETROBOMBA SUBMERSÍVEL PARA RECALQUE DE ESGOTO, ALTURA MANOMÉTRICA= 11,0 m.c.a. - POTÊNCIA= 1 CV, VAZÃO=1,13 M3/H - MODELO JAC NG 300-50	UN	2,00
ELETROBOMBA SUBMERSÍVEL PARA RECALQUE DE AGUAS PLUVIAIS, ALTURA MANOMÉTRICA= 9,0 m.c.a. - POTÊNCIA= 1 CV, VAZÃO=15,12 M3/H - MODELO FBS 20/2 50	UN	3,00
ELETROBOMBA PARA RETORNO DE ÁGUA QUENTE, ALTURA MANOMÉTRICA= 14,0 m.c.a. - POTÊNCIA= 3/4 CV - MODELO BC-92 S/T 1A - MARCA SCHNEIDER OU SIMILAR COM EQUIVALÊNCIA TÉCNICA	UN	7,00
ELETROBOMBA PARA RECALQUE DE ÁGUA POTÁVEL - VAZÃO=8,4 m³/h - ALTURA MANOMÉTRICA= 26,0 m.c.a. - POTÊNCIA= 1,5 CV - MODELO BC-92 S/T 1C - MARCA SCHNEIDER OU SIMILAR COM EQUIVALÊNCIA TÉCNICA	UN	2,00
BOMBA AUTO ASPIRANTE PARA REDE DE TORNEIRAS, POTÊNCIA=1,0 CV, MARCA CLAW, MODELO AJM75s	UN	1,00
FILTRO DE ÁGUAS PLUVIAIS MARCA WYSI MODELO WFF 150	UN	1,00
REALIMENTADOR AUTOMÁTICO 1" - SISTEMA ECOCAP	UN	1,00
RESERVATÓRIOS E COMPLEMENTOS		
TORNEIRA DE BOIA, ROSCÁVEL, 2”, FORNECIDA E INSTALADA EM RESERVAÇÃO DE ÁGUA. AF_06/2016	UN	2,00
TANQUE PARA RESERVATÓRIO EM POLIETILENO - VOLUME = 20.000 LITROS. Ø BASE = 283CM. Ø TAMPA = 60CM. H=317CM	UN	4,00
CHAVE DE BOIA AUTOMÁTICA SUPERIOR 10A/250V - FORNECIMENTO E INSTALACAO	UN	2,00
CHAVE DE BOIA AUTOMÁTICA SUPERIOR 10A/250V - FORNECIMENTO E INSTALACAO	UN	1,00
EXTRAVASOR PARA CISTERNA DE ÁGUA NÃO POTÁVEL DN 150mm	UN	3,00
FREIO D'ÁGUA 100MM	UN	1,00
CONJUNTO FLUTUANTE DE SUCÇÃO 1.1/2"	UN	1,00
ADAPTADOR PARA CAIXA D'ÁGUA		
ADAPTADOR PARA CAIXA D'ÁGUA DE CONCRETO 1.1/2"	UN	3,00
ADAPTADOR PARA CAIXA D'ÁGUA DE CONCRETO 2.1/2"	UN	2,00
ADAPTADOR PARA CAIXA D'ÁGUA DE CONCRETO 3"	UN	7,00
ADAPTADOR PARA CAIXA D'ÁGUA DE CONCRETO 4" - FORNECIMENTO E INSTALAÇÃO	UN	4,00
ADAPTADOR 200MM PARA CAIXA DE CONCRETO D=160MM	UN	2,00
SISTEMA DE AQUECIMENTO DE AGUA TIPO SOLAR		
SENSOR DE TEMPERATURA PARA BOMBA DE RETORNO DE ÁGUA QUENTE - FORNECIMENTO E INSTALAÇÃO	UN	7,00
VÁLVULA ELIMINADORA DE AR - FORNECIMENTO E INSTALACAO	UN	4,00
COLETORES SOLARES EM COBRE E ALUMÍNIO MC20C DE 2M² CADA, CERTIFICADO INMETRO "A". PRODUÇÃO MÍNIMA DE ENERGIA DE 84.1 kw/h/m²/coletor E EFICIÊNCIA DE 60% - FORNECIMENTO E INSTALACAO	UN	48,00
AQUECEDOR INDIVIDUAL MARCA CARDAL QUALIDADE SUPERIOR OU SIMILAR	UN	1,00
PAINEL DE CONTROLE COM COMANDO OPCIONAL VIA INTERNET PARA SISTEMA DE AQUECIMENTO SOLAR - FORNECIMENTO E INSTALACAO	UN	1,00
RESERVATÓRIO TÉRMICO HORIZONTAL, CAPACIDADE DE 5.000 LITROS DE ALTA PRESSÃO, COM 2 RESISTÊNCIAS ELÉTRICAS E TERMOSTATO DE PRECISÃO, EM AÇ INOX 316, MARCA HELIOTEK OU SIMILAR COM EQUIVALÊNCIA TÉCNICA.	UN	2,00
VASO DE EXPANSÃO SOLDADO PARA INSTALAÇÕES DE AQUECIMENTO, CAPACIDADE DE 250 LITROS	UN	2,00
ÁGUA FRIA		
TUBOS E CONEXÕES DE PVC RÍGIDO SOLDÁVEL CLASSE 15 PARA ÁGUA FRIA		
TUBO DE PVC RÍGIDO SOLDÁVEL, INCLUSO CONEXÕES - D=20MM (1/2")	M	30,00
TUBO DE PVC RÍGIDO SOLDÁVEL, INCLUSO CONEXÕES - D=25MM (3/4")	M	2.282,00
RASGO EM ALVENARIA PARA RAMAIS/ DISTRIBUIÇÃO COM DIAMETROS MENORES OU IGUAIS A 40 MM. AF_05/2015	M	936,00
CHUMBAMENTO LINEAR EM ALVENARIA PARA RAMAIS/DISTRIBUIÇÃO COM DIÂMETROS MENORES OU IGUAIS A 40 MM. AF_05/2015	M	936,00
TUBO DE PVC RÍGIDO SOLDÁVEL, INCLUSO CONEXÕES - D=32MM (1")	M	573,00
RASGO EM ALVENARIA PARA RAMAIS/ DISTRIBUIÇÃO COM DIAMETROS MENORES OU IGUAIS A 40 MM. AF_05/2015	M	75,00

CHUMBAMENTO LINEAR EM ALVENARIA PARA RAMAIS/DISTRIBUIÇÃO COM DIÂMETROS MENORES OU IGUAIS A 40 MM. AF_05/2015	M	75,00
TUBO DE PVC RÍGIDO SOLDÁVEL, INCLUSO CONEXÕES - D=40MM (1 1/4")	M	1.008,00
RASGO EM ALVENARIA PARA RAMAIS/ DISTRIBUIÇÃO COM DIAMETROS MENORES OU IGUAIS A 40 MM. AF_05/2015	M	348,00
CHUMBAMENTO LINEAR EM ALVENARIA PARA RAMAIS/DISTRIBUIÇÃO COM DIÂMETROS MENORES OU IGUAIS A 40 MM. AF_05/2015	M	348,00
ESCAVAÇÃO MANUAL DE VALA COM PROFUNDIDADE MENOR OU IGUAL A 1,30 M. AF_03/2016	M3	3,24
REATERRO MANUAL DE VALAS COM COMPACTAÇÃO MECANIZADA. AF_04/2016	M3	3,22
TUBO DE PVC RÍGIDO SOLDÁVEL, INCLUSO CONEXÕES - D=50MM (1 1/2")	M	456,00
RASGO EM ALVENARIA PARA RAMAIS/ DISTRIBUIÇÃO COM DIÂMETROS MAIORES QUE 40 MM E MENORES OU IGUAIS A 75 MM. AF_05/2015	M	102,00
CHUMBAMENTO LINEAR EM ALVENARIA PARA RAMAIS/DISTRIBUIÇÃO COM DIÂMETROS MAIORES QUE 40 MM E MENORES OU IGUAIS A 75 MM. AF_05/2015	M	102,00
ESCAVAÇÃO MANUAL DE VALA COM PROFUNDIDADE MENOR OU IGUAL A 1,30 M. AF_03/2016	M3	3,24
REATERRO MANUAL DE VALAS COM COMPACTAÇÃO MECANIZADA. AF_04/2016	M3	3,20
TUBO DE PVC RÍGIDO SOLDÁVEL, INCLUSO CONEXÕES - D=60MM (2")	M	498,00
RASGO EM ALVENARIA PARA RAMAIS/ DISTRIBUIÇÃO COM DIÂMETROS MAIORES QUE 40 MM E MENORES OU IGUAIS A 75 MM. AF_05/2015	M	90,00
CHUMBAMENTO LINEAR EM ALVENARIA PARA RAMAIS/DISTRIBUIÇÃO COM DIÂMETROS MAIORES QUE 40 MM E MENORES OU IGUAIS A 75 MM. AF_05/2015	M	90,00
ESCAVAÇÃO MANUAL DE VALA COM PROFUNDIDADE MENOR OU IGUAL A 1,30 M. AF_03/2016	M3	24,84
REATERRO MANUAL DE VALAS COM COMPACTAÇÃO MECANIZADA. AF_04/2016	M3	24,45
TUBO DE PVC RÍGIDO SOLDÁVEL, INCLUSO CONEXÕES - D=75MM (2 1/2")	M	294,00
RASGO EM ALVENARIA PARA RAMAIS/ DISTRIBUIÇÃO COM DIÂMETROS MAIORES QUE 40 MM E MENORES OU IGUAIS A 75 MM. AF_05/2015	M	102,00
CHUMBAMENTO LINEAR EM ALVENARIA PARA RAMAIS/DISTRIBUIÇÃO COM DIÂMETROS MAIORES QUE 40 MM E MENORES OU IGUAIS A 75 MM. AF_05/2015	M	102,00
TUBO DE PVC RÍGIDO SOLDÁVEL, INCLUSO CONEXÕES - D=85MM (3")	M	48,00
RASGO EM ALVENARIA PARA RAMAIS/ DISTRIBUIÇÃO COM DIÂMETROS MAIORES QUE 75 MM E MENORES OU IGUAIS A 100 MM	M	12,00
CHUMBAMENTO EM ALVENARIA PARA RAMAIS/ DISTRIBUIÇÃO COM DIÂMETROS MAIORES QUE 75 MM E MENORES OU IGUAIS A 100 MM	M	12,00
TUBO DE PVC RÍGIDO SOLDÁVEL, INCLUSO CONEXÕES - D=110MM (4")	M	84,00
TUBO DE PVC RÍGIDO SOLDÁVEL, INCLUSO CONEXÕES - D=160MM	M	60,00
HIDRÔMETRO Ø3/4" UNIJATO - CLASSE C - MARCA ITRON - MODELO= MULTIMAG TM II - VAZÃO MÁXIMA= 5m3/h - VAZÃO NOMINAL= 2,5 m3/h	UN	5,00
KIT CAVALETE PARA MEDIÇÃO DE ÁGUA - ENTRADA INDIVIDUALIZADA, EM PVC DN 25 (¾"), PARA 1 MEDIDOR – FORNECIMENTO E INSTALAÇÃO (EXCLUSIVE HIDRÔMETRO). AF_11/2016	UN	10,00
HIDRÔMETRO Ø1" UNIJATO - CLASSE C - MARCA ITRON - MODELO= MULTIMAG TM II - VAZÃO MÁXIMA= 7,5m3/h - VAZÃO NOMINAL= 3,5 m3/h	UN	1,00
KIT CAVALETE PARA MEDIÇÃO DE ÁGUA - ENTRADA INDIVIDUALIZADA, EM PVC DN 32 (1"), PARA 1 MEDIDOR – FORNECIMENTO E INSTALAÇÃO (EXCLUSIVE HIDRÔMETRO). AF_11/2016	UN	2,00
HIDRÔMETRO Ø2" WOLTMANN - MARCA ITRON - MODELO= VOLTEX M - VAZÃO MÁXIMA= 50,0 m3/h - VAZÃO NOMINAL= 40,0 m3/h	UN	8,00
KIT CAVALETE PARA MEDIÇÃO DE ÁGUA - ENTRADA PRINCIPAL, EM AÇO GALVANIZADO DN 50 (2") – FORNECIMENTO E INSTALAÇÃO (EXCLUSIVE HIDRÔMETRO). AF_11/2016	UN	16,00
HIDRÔMETRO Ø3" WOLTMANN - MARCA ITRON - MODELO= VOLTEX M - VAZÃO MÁXIMA= 79,0 m3/h - VAZÃO NOMINAL= 63,0 m3/h	UN	7,00
KIT CAVALETE PARA MEDIÇÃO DE ÁGUA - ENTRADA PRINCIPAL, EM AÇO GALVANIZADO DN 50 (2") – FORNECIMENTO E INSTALAÇÃO (EXCLUSIVE HIDRÔMETRO). AF_11/2016	UN	14,00
ÁGUA QUENTE		
TUBOS E CONEXÕES DE POLIPROPILENO RANDON PPR PARA ÁGUA FRIA E QUENTE		
TUBO DE POLIPROPILENO RANDOM (PPR), PN 25, INCLUSO CONEXÕES - D=25MM	M	672,00
RASGO EM ALVENARIA PARA RAMAIS/ DISTRIBUIÇÃO COM DIAMETROS MENORES OU IGUAIS A 40 MM. AF_05/2015	M	216,00
CHUMBAMENTO LINEAR EM ALVENARIA PARA RAMAIS/DISTRIBUIÇÃO COM DIÂMETROS MENORES OU IGUAIS A 40 MM. AF_05/2015	M	216,00
TUBO DE POLIPROPILENO RANDOM (PPR), PN 25, INCLUSO CONEXÕES - D=32MM	M	150,00
RASGO EM ALVENARIA PARA RAMAIS/ DISTRIBUIÇÃO COM DIAMETROS MENORES OU IGUAIS A 40 MM. AF_05/2015	M	6,00
CHUMBAMENTO LINEAR EM ALVENARIA PARA RAMAIS/DISTRIBUIÇÃO COM DIÂMETROS MENORES OU IGUAIS A 40 MM. AF_05/2015	M	6,00
TUBO DE POLIPROPILENO RANDOM (PPR), PN 25, INCLUSO CONEXÕES - D=40MM	M	210,00
RASGO EM ALVENARIA PARA RAMAIS/ DISTRIBUIÇÃO COM DIAMETROS MENORES OU IGUAIS A 40 MM. AF_05/2015	M	36,00
CHUMBAMENTO LINEAR EM ALVENARIA PARA RAMAIS/DISTRIBUIÇÃO COM DIÂMETROS MENORES OU IGUAIS A 40 MM. AF_05/2015	M	36,00
TUBO DE POLIPROPILENO RANDOM (PPR), PN 25, INCLUSO CONEXÕES - D=50MM	M	240,00
RASGO EM ALVENARIA PARA RAMAIS/ DISTRIBUIÇÃO COM DIÂMETROS MAIORES QUE 40 MM E MENORES OU IGUAIS A 75 MM. AF_05/2015	M	18,00
CHUMBAMENTO LINEAR EM ALVENARIA PARA RAMAIS/DISTRIBUIÇÃO COM DIÂMETROS MAIORES QUE 40 MM E MENORES OU IGUAIS A 75 MM. AF_05/2015	M	18,00
TUBO DE POLIPROPILENO RANDOM (PPR), PN 25, INCLUSO CONEXÕES - D=63MM	M	30,00
RASGO EM ALVENARIA PARA RAMAIS/ DISTRIBUIÇÃO COM DIÂMETROS MAIORES QUE 40 MM E MENORES OU IGUAIS A 75 MM. AF_05/2015	M	6,00
CHUMBAMENTO LINEAR EM ALVENARIA PARA RAMAIS/DISTRIBUIÇÃO COM DIÂMETROS MAIORES QUE 40 MM E MENORES OU IGUAIS A 75 MM. AF_05/2015	M	6,00
TUBO DE POLIPROPILENO RANDOM (PPR), PN 25, INCLUSO CONEXÕES - D=75MM	M	132,00
ESCAVAÇÃO MANUAL DE VALA COM PROFUNDIDADE MENOR OU IGUAL A 1,30 M. AF_03/2016	M3	1,08

REATERRO MANUAL DE VALAS COM COMPACTAÇÃO MECANIZADA. AF_04/2016	M3	1,05
TUBO DE POLIPROPILENO RANDOM (PPR), PN 25, INCLUSO CONEXÕES - D= 90MM	M	180,00
ESCAVAÇÃO MANUAL DE VALA COM PROFUNDIDADE MENOR OU IGUAL A 1,30 M. AF_03/2016	M3	10,80
REATERRO MANUAL DE VALAS COM COMPACTAÇÃO MECANIZADA. AF_04/2016	M3	10,42
TUBOS DE COBRE, INCLUSO CONEXÕES		
TUBO DE COBRE, CLASSE "E", PARA INSTALAÇÃO HIDRÁULICA, INCLUSO CONEXÕES, D=22MM	M	30,00
ESGOTO		
TUBOS E CONEXÕES DE PVC PARA ESGOTO		
TUBO PVC, SERIE NORMAL, PARA ESGOTO PREDIAL, INCLUSO CONEXÕES, D=40MM	M	354,00
ESCAVAÇÃO MANUAL DE VALA COM PROFUNDIDADE MENOR OU IGUAL A 1,30 M. AF_03/2016	M3	14,04
REATERRO MANUAL DE VALAS COM COMPACTAÇÃO MECANIZADA. AF_04/2016	M3	13,94
TUBO PVC, SERIE NORMAL, PARA ESGOTO PREDIAL, INCLUSO CONEXÕES, D= 50MM	M	1.422,00
RASGO EM ALVENARIA PARA RAMAIS/ DISTRIBUIÇÃO COM DIÂMETROS MAIORES QUE 40 MM E MENORES OU IGUAIS A 75 MM. AF_05/2015	M	390,00
CHUMBAMENTO LINEAR EM ALVENARIA PARA RAMAIS/DISTRIBUIÇÃO COM DIÂMETROS MAIORES QUE 40 MM E MENORES OU IGUAIS A 75 MM. AF_05/2015	M	390,00
ESCAVAÇÃO MANUAL DE VALA COM PROFUNDIDADE MENOR OU IGUAL A 1,30 M. AF_03/2016	M3	27,00
REATERRO MANUAL DE VALAS COM COMPACTAÇÃO MECANIZADA. AF_04/2016	M3	26,71
TUBO PVC, SERIE NORMAL, PARA ESGOTO PREDIAL, INCLUSO CONEXÕES, D=75MM	M	324,00
ESCAVAÇÃO MANUAL DE VALA COM PROFUNDIDADE MENOR OU IGUAL A 1,30 M. AF_03/2016	M3	2,16
REATERRO MANUAL DE VALAS COM COMPACTAÇÃO MECANIZADA. AF_04/2016	M3	2,11
TUBO PVC, SERIE NORMAL, PARA ESGOTO PREDIAL, INCLUSO CONEXÕES, D=100MM	M	1.416,00
RASGO EM ALVENARIA PARA RAMAIS/ DISTRIBUIÇÃO COM DIÂMETROS MAIORES QUE 75 MM E MENORES OU IGUAIS A 100 MM	M	354,00
CHUMBAMENTO EM ALVENARIA PARA RAMAIS/ DISTRIBUIÇÃO COM DIÂMETROS MAIORES QUE 75 MM E MENORES OU IGUAIS A 100 MM	M	354,00
ESCAVAÇÃO MANUAL DE VALA COM PROFUNDIDADE MENOR OU IGUAL A 1,30 M. AF_03/2016	M3	47,52
REATERRO MANUAL DE VALAS COM COMPACTAÇÃO MECANIZADA. AF_04/2016	M3	45,45
TUBO PVC, SERIE NORMAL, PARA ESGOTO PREDIAL, INCLUSO CONEXÕES, D=150MM	M	444,00
ESCAVAÇÃO MANUAL DE VALA COM PROFUNDIDADE MENOR OU IGUAL A 1,30 M. AF_03/2016	M3	38,88
REATERRO MANUAL DE VALAS COM COMPACTAÇÃO MECANIZADA. AF_04/2016	M3	35,06
CAIXAS E POÇO DE VISITAS		
INSPEÇÃO		
CAIXA DE INSPEÇÃO PARA ESGOTO, EM ALVENARIA, DIMENSÃO INTERNA (60X60)CM, PROFUNDIDADE ENTRE H=60CM À H=100CM, COM TAMPA CEGA DE FERRO FUNDIDO DIÂMETRO Ø=60CM	UN	3,00
CAIXA DE INSPEÇÃO PARA ESGOTO, EM ALVENARIA, DIMENSÃO INTERNA (110X110)CM, PROFUNDIDADE ENTRE H=100CM À H=150CM, COM TAMPA CEGA DE FERRO FUNDIDO DIÂMETRO Ø=60CM	UN	2,00
CAIXA DE INSPEÇÃO PARA ÁGUAS PLUVIAIS, EM ALVENARIA, DIMENSÃO INTERNA (60X60)CM, PROFUNDIDADE ENTRE H=60CM À H=120CM, COM TAMPA CEGA DE FERRO FUNDIDO VAZADA PARA TER A FUNÇÃO DE GRELHA DIÂMETRO Ø=60CM	UN	5,00
CAIXA DE INSPEÇÃO PARA ÁGUAS PLUVIAIS, EM ALVENARIA, DIMENSÃO INTERNA (100X100)CM, PROFUNDIDADE ENTRE H=60CM À H=130CM, COM TAMPA CEGA DE FERRO FUNDIDO VAZADA PARA TER A FUNÇÃO DE GRELHA DIÂMETRO Ø=60CM	UN	2,00
CAIXA DE CAPTAÇÃO EM ALVENARIA DE TIJOLO MACIÇO (1/2VEZ) COM BASE DE CONCRETO, REVESTIMENTO COM ARGAMASSA NO TRAÇO 1:2:8 (CIMENTO, CAL, AREIA) E TAMPA DE CONCRETO PARA ÁGUAS PLUVIAIS COM DIMENSOES INTERNAS 40X40CM E GRELHA 20X20CM	UN	1,00
CAIXA DE INSPEÇÃO PARA ESGOTO, EM ALVENARIA, DIMENSÃO INTERNA (60X60)CM, COM TAMPA DE FERRO FUNDIDO DIÂMETRO Ø=60CM	UN	15,00
CAIXA DE INSPEÇÃO PARA AGUAS PLUVIAIS, EM ALVENARIA, DIMENSÃO INTERNA (60X60)CM, COM TAMPA DE FERRO FUNDIDO DIÂMETRO Ø=60CM	UN	2,00
CAIXA DE INSPEÇÃO PARA AGUAS PLUVIAIS, EM ALVENARIA, DIMENSÃO INTERNA (80X80)CM, COM TAMPA DE FERRO FUNDIDO DIÂMETRO Ø=60CM	UN	2,00
CAIXA DE CAPTAÇÃO PARA ÁGUAS PLUVIAIS, EM ALVENARIA, DIMENSÃO INTERNA (60X60)CM, COM TAMPA DE FERRO FUNDIDO VAZADA PARA TER A FUNÇÃO DE GRELHA DIÂMETRO Ø=60CM	UN	1,00
CAIXA DE CAPTAÇÃO PARA ÁGUAS PLUVIAIS, EM ALVENARIA, DIMENSÃO INTERNA (80X80)CM, COM TAMPA DE FERRO FUNDIDO VAZADA PARA TER A FUNÇÃO DE GRELHA DIÂMETRO Ø=60CM	UN	3,00
CAIXA DE CAPTAÇÃO PARA ÁGUAS PLUVIAIS, EM ALVENARIA, DIMENSÃO INTERNA (100X100)CM, COM TAMPA DE FERRO FUNDIDO VAZADA PARA TER A FUNÇÃO DE GRELHA DIÂMETRO Ø=60CM	UN	4,00
CAIXA DE CAPTAÇÃO PARA ÁGUAS PLUVIAIS, EM ALVENARIA, DIMENSÃO INTERNA (100X80)CM, COM TAMPA DE FERRO FUNDIDO VAZADA PARA TER A FUNÇÃO DE GRELHA DIÂMETRO Ø=60CM	UN	1,00
BOCA DE LOBO DUPLA PARA CAPTAÇÃO DE ÁGUAS PLUVIAIS COM DIMENSÕES INTERNAS (80X40)CM , PROFUNDIDADE H=90CM, COM GRELHA DE FERRO FUNDIDO.	UN	2,00
POÇO DE VISITA COM FUSTE PARA ÁGUAS PLUVIAIS Ø120CM - A REFORMAR	UN	1,00
POÇO DE VISITA DN 120 CM PARA ÁGUA PLUVIAL – H=60 CM À H=100 CM, COM FUSTE, INCLUSO TAMPÃO	UN	1,00
POÇO DE INFILTRAÇÃO Ø200CM H = 600CM COM GRELHA DE FERRO (30X30)CM	UN	3,00
ÁGUAS PLUVIAIS		
TUBOS E CONEXÕES DE PVC TIPO ESGOTO PARA ÁGUAS PLUVIAIS		
TUBO DE PVC, SÉRIE NORMAL, PARA ÁGUAS PLUVIAIS, INCLUSO CONEXÕES - D= 100MM	M	432,00

ESCAVAÇÃO MANUAL DE VALA COM PROFUNDIDADE MENOR OU IGUAL A 1,30 M. AF_03/2016	M3	19,44
REATERRO MANUAL DE VALAS COM COMPACTAÇÃO MECANIZADA. AF_04/2016	M3	18,59
TUBO DE PVC, SÉRIE NORMAL, PARA ÁGUAS PLUVIAIS, INCLUSO CONEXÕES - D= 150MM	M	750,00
ESCAVAÇÃO MANUAL DE VALA COM PROFUNDIDADE MENOR OU IGUAL A 1,30 M. AF_03/2016	M3	51,84
REATERRO MANUAL DE VALAS COM COMPACTAÇÃO MECANIZADA. AF_04/2016	M3	46,75
TUBO DE PVC, SÉRIE NORMAL, PARA ÁGUAS PLUVIAIS, INCLUSO CONEXÕES - D= 200MM	M	144,00
ESCAVAÇÃO MANUAL DE VALA COM PROFUNDIDADE MENOR OU IGUAL A 1,30 M. AF_03/2016	M3	7,56
REATERRO MANUAL DE VALAS COM COMPACTAÇÃO MECANIZADA. AF_04/2016	M3	6,24
TUBO DE PVC, SÉRIE NORMAL, PARA ÁGUAS PLUVIAIS, INCLUSO CONEXÕES - D= 300MM	M	72,00
ESCAVAÇÃO MANUAL DE VALA COM PROFUNDIDADE MENOR OU IGUAL A 1,30 M. AF_03/2016	M3	36,00
REATERRO MANUAL DE VALAS COM COMPACTAÇÃO MECANIZADA. AF_04/2016	M3	30,91
TUBO DE CONCRETO PARA REDES COLETORAS DE ÁGUAS PLUVIAIS, DIÂMETRO DE 300 MM - FORNECIMENTO E ASSENTAMENTO	M	2,00
ESCAVAÇÃO MANUAL DE VALA COM PROFUNDIDADE MENOR OU IGUAL A 1,30 M. AF_03/2016	M3	1,00
REATERRO MANUAL DE VALAS COM COMPACTAÇÃO MECANIZADA. AF_04/2016	M3	0,75
CAIXAS E RALOS SIFONADOS		
CAIXA SIFONADA 150 X 150 X 50 COM GRELHA DE AÇO INOX TIPO ABRE E FECHA - FORNECIMENTO E INSTALAÇÃO	UN	100,00
CAIXA SIFONADA 150 X 185 X 75 COM GRELHA DE AÇO INOX TIPO ABRE E FECHA - FORNECIMENTO E INSTALAÇÃO	UN	21,00
CAIXA SECA 100X100X40 COM GRELHA DE AÇO INOX TIPO ABRE E FECHA - FORNECIMENTO E INSTALAÇÃO	UN	22,00
GRELHA CROMADA 150 MM, PARA CAPTAÇÃO DE ÁGUAS PLUVIAIS	UN	20,00
GRELHA HEMISFERICA FERRO FUNDIDO 150 - FORNECIMENTO E INSTALAÇÃO	UN	4,00
DRENO AR CONDICIONADO		
TUBO PVC, SERIE NORMAL, PARA ESGOTO PREDIAL, INCLUSO CONEXÕES, D=40MM	M	888,00
ESCAVAÇÃO MANUAL DE VALA COM PROFUNDIDADE MENOR OU IGUAL A 1,30 M. AF_03/2016	M3	29,16
REATERRO MANUAL DE VALAS COM COMPACTAÇÃO MECANIZADA. AF_04/2016	M3	28,96
TUBO PVC, SERIE NORMAL, PARA ESGOTO PREDIAL, INCLUSO CONEXÕES, D= 50MM	M	360,00
RASGO EM ALVENARIA PARA RAMAIS/ DISTRIBUIÇÃO COM DIÂMETROS MAIORES QUE 40 MM E MENORES OU IGUAIS A 75 MM. AF_05/2015	M	84,00
CHUMBAMENTO LINEAR EM ALVENARIA PARA RAMAIS/DISTRIBUIÇÃO COM DIÂMETROS MAIORES QUE 40 MM E MENORES OU IGUAIS A 75 MM. AF_05/2015	M	84,00
ESCAVAÇÃO MANUAL DE VALA COM PROFUNDIDADE MENOR OU IGUAL A 1,30 M. AF_03/2016	M3	14,04
REATERRO MANUAL DE VALAS COM COMPACTAÇÃO MECANIZADA. AF_04/2016	M3	13,89
TUBO PVC, SERIE NORMAL, PARA ESGOTO PREDIAL, INCLUSO CONEXÕES, D=75MM	M	222,00
RASGO EM ALVENARIA PARA RAMAIS/ DISTRIBUIÇÃO COM DIÂMETROS MAIORES QUE 40 MM E MENORES OU IGUAIS A 75 MM. AF_05/2015	M	132,00
CHUMBAMENTO LINEAR EM ALVENARIA PARA RAMAIS/DISTRIBUIÇÃO COM DIÂMETROS MAIORES QUE 40 MM E MENORES OU IGUAIS A 75 MM. AF_05/2015	M	132,00
ESCAVAÇÃO MANUAL DE VALA COM PROFUNDIDADE MENOR OU IGUAL A 1,30 M. AF_03/2016	M3	16,20
REATERRO MANUAL DE VALAS COM COMPACTAÇÃO MECANIZADA. AF_04/2016	M3	15,80
TUBO PVC, SERIE NORMAL, PARA ESGOTO PREDIAL, INCLUSO CONEXÕES, D=100MM	M	24,00
ESCAVAÇÃO MANUAL DE VALA COM PROFUNDIDADE MENOR OU IGUAL A 1,30 M. AF_03/2016	M3	4,32
REATERRO MANUAL DE VALAS COM COMPACTAÇÃO MECANIZADA. AF_04/2016	M3	3,61
COMBATE INCÊNDIO		
ABRIGO PARA HIDRANTES		
ABRIGO PARA HIDRANTE, 90X60X17CM, COM REGISTRO GLOBO ANGULAR 45 GRAUS 2 1/2", ADAPTADOR STORZ 2 1/2", MANGUEIRA DE INCÊNDIO 20M, REDUÇÃO 2 1/2 X 1 1/2" E ESGUICHO EM LATÃO 1 1/2" - FORNECIMENTO E INSTALAÇÃO. AF_08/2017	UN	17,00
TAMPO DE FERRO FUNDIDO PARA HIDRANTE DE RECALQUE NO PASSEIO COM OS DIZERES "INCÊNDIO" EM VERMELHO MEDINDO (30 x 40)cm	UN	1,00
CAIXA EM ALVENARIA DE TIJOLO MACIÇO (1/2VEZ) COM BASE DE CONCRETO, REVESTIMENTO COM ARGAMASSA NO TRAÇO 1:2:8 (CIMENTO, CAL, AREIA) PARA INSTALAÇÃO DO HIDRANTE DE RECALQUE NO PASSEIO, DIMENSOES INTERNAS 60X70CM	UN	1,00
EXTINTORES		
EXTINTOR INCENDIO TP GAS CARBONICO 4KG COMPLETO - FORNECIMENTO E INSTALACAO	UN	3,00
EXTINTOR DE PQS 4KG - FORNECIMENTO E INSTALACAO	UN	43,00
REGISTROS		
REGISTRO DE ESFERA METÁLICO Ø 3"	UN	4,00
REGISTRO DE GAVETA BRUTO COM HASTE ASCENDENTE DN 20 (3/4")	UN	2,00
REGISTRO DE GAVETA BRUTO COM HASTE ASCENDENTE DN 25 (1")	UN	3,00

REGISTRO DE GAVETA BRUTO COM HASTE ASCENDENTE DN 50 (2")	UN	1,00
REGISTRO DE GAVETA BRUTO COM HASTE ASCENDENTE DN 65 (2.1/2")	UN	4,00
REGISTRO DE GAVETA BRUTO COM HASTE ASCENDENTE DN 100 (4")	UN	6,00
VÁLVULA DE RETENÇÃO HORIZONTAL, DE BRONZE, ROSCÁVEL, 3/4" - FORNECIMENTO E INSTALAÇÃO. AF_01/2019	UN	2,00
VÁLVULA DE RETENÇÃO HORIZONTAL, DE BRONZE, ROSCÁVEL, 2 1/2" - FORNECIMENTO E INSTALAÇÃO. AF_01/2019	UN	1,00
VÁLVULA DE RETENÇÃO HORIZONTAL, DE BRONZE, ROSCÁVEL, 4" - FORNECIMENTO E INSTALAÇÃO. AF_01/2019	UN	2,00
VÁLVULA DE RETENÇÃO VERTICAL Ø 65MM (2.1/2") - FORNECIMENTO E INSTALAÇÃO	UN	2,00
VÁLVULA DE RETENÇÃO VERTICAL, DE BRONZE, ROSCÁVEL, 4" - FORNECIMENTO E INSTALAÇÃO. AF_01/2019	UN	2,00
VÁLVULA DE TESTE e DRENO PARA SISTEMAS DE SPRINKLERS MARCA KIDDE - MODELO A61 - COM CONEXÃO Ø1" e ORIFÍCIO Ø1/2"	UN	4,00
MANÔMETRO 1/2" - FORNECIMENTO E INSTALAÇÃO	UN	4,00
VÁLVULA DE FLUXO Ø3"	UN	4,00
VÁLVULA DE GOVERNO DE ALARME (VGA), 3", COM 1 VÁLVULA DE GAVETA, 1 MANÔMETRO DE ABASTECIMENTO, 1 PRESSOSTATO DE ALARME ELÉTRICO, 1 MANOMETRO COM GLICERINA, 1 MOTOR DE ALARME, 1 VÁLVULA DE TESTE, 1 VÁLVULA DE DRENAGEM, 1 VÁLVULA SILENCIADORA DO ALARME, 1 BUJÃO DE DRENAGEM, 1 VÁLVULA DE RETENÇÃO E ALARME, 1 TUVO DE DRENAGEM E UMA CHAVE DE FLUXO COM RETARDO UL PARA ACIONAMENTO DO ALARME. CONFIRMAR TODOS OS EQUIPAMENTOS COM O FORNECEDOR DE VGA'S.	CJ	2,00
PLACAS DE SINALIZAÇÃO E EQUIPAMENTOS DE PREVENÇÃO		
PLACA DE SINALIZAÇÃO DE EMERGÊNCIA - 240X120 MM - (SIMBOLOS, CORES E PICTOGRAMAS CONFORME NBR 13434)	UN	150,00
PLACA DE SINALIZAÇÃO DE EMERGÊNCIA - 150 MM - (SIMBOLOS, CORES E PICTOGRAMAS CONFORME NBR 13434)	UN	76,00
PLACA DE SINALIZAÇÃO DE EMERGÊNCIA - 150X200 MM - (SIMBOLOS, CORES E PICTOGRAMAS CONFORME NBR 13434)	UN	13,00
PLACA DE SINALIZAÇÃO DE EMERGÊNCIA - 200X100 MM - (SIMBOLOS, CORES E PICTOGRAMAS CONFORME NBR 13434)	UN	14,00
PLACA DE SINALIZAÇÃO DE EMERGÊNCIA, TIPO 30- (SIMBOLOS, CORES E PICTOGRAMAS CONFORME NBR 13434)	UN	24,00
ELETROBOMBA PARA SPRINKLER - VAZÃO= 85,80m³/h - ALTURA MANOMÉTRICA= 77,90 m.c.a. - MODELO 50-200R - POTÊNCIA 35,0 CV - ROTOR: Ø213mm - MARCA KSB MEGANORM OU SIMILAR COM EQUIVALÊNCIA TÉCNICA.	UN	2,00
ELETROBOMBA AUXILIAR PARA PRESSURIZAÇÃO SPRINKLER - JOCKEY - VAZÃO= 1.20m³/h - ALTURA MANOMÉTRICA= 95,00 m.c.a. - MODELO BT4-0507E9 - POTÊNCIA 3/4 CV - ROTOR: Ø79mm - MARCA SCHNEIDER OU SIMILAR COM EQUIVALÊNCIA TÉCNICA.	UN	1,00
ELETROBOMBA PARA INCÊNDIO - VAZÃO= 85,80m³/h - ALTURA MANOMÉTRICA= 77,90 m.c.a. - MODELO 50-200R - POTÊNCIA 35,0 CV - ROTOR: Ø213mm - MARCA KSB MEGANORM OU SIMILAR COM EQUIVALÊNCIA TÉCNICA.	UN	2,00
ELETROBOMBA AUXILIAR PARA PRESSURIZAÇÃO - JOCKEY - VAZÃO= 1.20m³/h - ALTURA MANOMÉTRICA= 95,00 m.c.a. - MODELO BT4-0507E9 - POTÊNCIA 3/4 CV - ROTOR: Ø79mm - MARCA SCHNEIDER OU SIMILAR COM EQUIVALÊNCIA TÉCNICA.	UN	1,00
VÁLVULA DE PÉ COM CRIVO (4'')	UN	2,00
TUBO DE AÇO GALVANIZADO COM COSTURA, CLASSE MÉDIA, DN 50 (2"), CONEXÃO ROSQUEADA, INSTALADO EM REDE DE ALIMENTAÇÃO PARA HIDRANTE - FORNECIMENTO E INSTALAÇÃO. AF_12/2015	M	6,00
TUBO DE AÇO GALVANIZADO COM COSTURA, CLASSE MÉDIA, DN 32 (1 1/4"), CONEXÃO ROSQUEADA, INSTALADO EM REDE DE ALIMENTAÇÃO PARA HIDRANTE - FORNECIMENTO E INSTALAÇÃO. AF_12/2015	M	3,00
MANÔMETRO DN15mm (1/2")	UN	1,00
PRESSOSTATO REGULADO PARA LIGAR BOMBA JOCKEY 70MCA A 90 MCA	UN	6,00
BY-PASS	M	3,00
REDE DE ALIMENTAÇÃO PARA HIDRANTES PELO FORRO		
TUBO AÇO GALV. C/COSTURA, CLASSE MÉDIA, INCLUSO CONEXÕES, D= 65MM (2 1/2")	M	237,00
REDE DE ALIMENTAÇÃO PARA HIDRANTES ENTERRADO		
TUBO AÇO GALV. C/COSTURA, CLASSE MÉDIA, INCLUSO CONEXÕES, D= 65MM (2 1/2")	M	16,00
TUBO AÇO GALV. C/COSTURA, CLASSE MÉDIA, INCLUSO CONEXÕES, D= 80MM (3")	M	15,00
TUBO AÇO GALV. C/COSTURA, CLASSE MÉDIA, INCLUSO CONEXÕES, D= 20MM (3/4")	M	9,00
TUBO AÇO GALV. C/COSTURA, CLASSE MÉDIA, INCLUSO CONEXÕES, D= 50MM (2")	M	6,00
TUBO DE AÇO GALVANIZADO COM COSTURA, CLASSE MÉDIA, DN 32 (1 1/4"), CONEXÃO ROSQUEADA, INSTALADO EM REDE DE ALIMENTAÇÃO PARA HIDRANTE - FORNECIMENTO E INSTALAÇÃO. AF_12/2015	M	3,00
TUBO AÇO GALV. C/COSTURA, CLASSE MÉDIA, INCLUSO CONEXÕES, D= 25MM (1")	M	3,00
TUBO AÇO GALV. C/COSTURA, CLASSE MÉDIA, INCLUSO CONEXÕES, D= 100MM (4")	M	36,00
ESCAVAÇÃO MANUAL DE VALA COM PROFUNDIDADE MENOR OU IGUAL A 1,30 M. AF_03/2016	M3	16,74
PREPARO DE FUNDO DE VALA COM LARGURA MENOR QUE 1,5 M, EM LOCAL COM NÍVEL BAIXO DE INTERFERÊNCIA. AF_06/2016	M2	27,90
REATERRO MANUAL DE VALAS COM COMPACTAÇÃO MECANIZADA. AF_04/2016	M3	13,30
REDE DE ALIMENTAÇÃO PARA HIDRANTES - EMBUTIDA		
TUBO AÇO GALV. C/COSTURA, CLASSE MÉDIA, INCLUSO CONEXÕES, D= 65MM (2 1/2")	M	96,00
RASGO EM ALVENARIA PARA RAMAIS/ DISTRIBUIÇÃO COM DIÂMETROS MAIORES QUE 40 MM E MENORES OU IGUAIS A 75 MM. AF_05/2015	M	96,00
CHUMBAMENTO LINEAR EM ALVENARIA PARA RAMAIS/DISTRIBUIÇÃO COM DIÂMETROS MAIORES QUE 40 MM E MENORES OU IGUAIS A 75 MM. AF_05/2015	M	96,00
REDE DE ALIMENTAÇÃO PARA HIDRANTES - APARENTE		
TUBO AÇO GALV. C/COSTURA, CLASSE MÉDIA, INCLUSO CONEXÕES, D= 20MM (3/4")	M	5,00

TUBO AÇO GALV. C/COSTURA, CLASSE MÉDIA, INCLUSO CONEXÕES, D= 25MM (1")	M	5,00
TUBO AÇO GALV. C/COSTURA, CLASSE MÉDIA, INCLUSO CONEXÕES, D= 65MM (2 1/2")	M	100,00
CONEXOES		
VÁLVULA DE PÉ COM CRIVO (4'')	UN	2,00
REDE DE ALIMENTAÇÃO PARA SPRINKLERS - PELO FORRO		
TUBO DE AÇO GALVANIZADO COM COSTURA, CLASSE MÉDIA, CONEXÃO ROSQUEADA, DN 15 (1/2"), INSTALADO EM RAMAIS E SUB-RAMAIS DE GÁS - FORNECIMENTO E INSTALAÇÃO. AF_12/2015	M	366,00
TUBO AÇO GALV. C/COSTURA, CLASSE MÉDIA, INCLUSO CONEXÕES, D= 25MM (1") PARA REDE SPRINKLER	M	1.434,00
TUBO AÇO GALV. C/COSTURA, CLASSE MÉDIA, INCLUSO CONEXÕES, D= 32MM (1 1/4") PARA REDE SPRINKLER	M	192,00
TUBO AÇO GALV. C/COSTURA, CLASSE MÉDIA, INCLUSO CONEXÕES, D= 40MM (1 1/2") PARA REDE SPRINKLER	M	291,00
TUBO AÇO GALV. C/COSTURA, CLASSE MÉDIA, INCLUSO CONEXÕES, D= 50MM (2") PARA REDE SPRINKLER	M	261,00
TUBO AÇO GALV. C/COSTURA, CLASSE MÉDIA, INCLUSO CONEXÕES, D= 65MM (2 1/2") PARA REDE SPRINKLER	M	297,00
TUBO AÇO GALV. C/COSTURA, CLASSE MÉDIA, INCLUSO CONEXÕES, D= 80MM (3") PARA REDE SPRINKLER	M	264,00
REDE DE ALIMENTAÇÃO PARA SPRINKLERS - PELO SHAFT		
TUBO AÇO GALV. C/COSTURA, CLASSE MÉDIA, INCLUSO CONEXÕES, D= 80MM (3") PARA REDE SPRINKLER	M	12,00
REDE DE ALIMENTAÇÃO PARA SPRINKLERS - APARENTE		
TUBO AÇO GALV. C/COSTURA, CLASSE MÉDIA, INCLUSO CONEXÕES, D= 25MM (1") PARA REDE SPRINKLER	M	14,00
TUBO AÇO GALV. C/COSTURA, CLASSE MÉDIA, INCLUSO CONEXÕES, D= 32MM (1 1/4") PARA REDE SPRINKLER	M	10,00
TUBO AÇO GALV. C/COSTURA, CLASSE MÉDIA, INCLUSO CONEXÕES, D= 40MM (1 1/2") PARA REDE SPRINKLER	M	10,00
TUBO AÇO GALV. C/COSTURA, CLASSE MÉDIA, INCLUSO CONEXÕES, D= 50MM (2") PARA REDE SPRINKLER	M	6,00
BICOS DE SPRINKLERS		
SPRINKLERS Ø 1/2” , TIPO RESPOSTA RÁPIDA PENDENTE K=80, 1/2" NPT, TEMPERATURA DE OPERAÇÃO 68 C°	UN	608,00
INSTALAÇÕES ELÉTRICAS		
DERIVAÇÃO MÉDIA TENSÃO / CABINE DE M.T. EM ALVENARIA		
TRANSFORMADOR A SECO 750KVA, TRIFÁSICO -13,80KV -380/220V, COM CONTROLADOR DE TEMPERATURA, PADRÃO CEB - FORNECIMENTO E MONTAGEM	UN	1,00
QGBT-SE3		
QUADRO DE PROTEÇÃO DO TRANSFORMADOR 3 (QGBT-SE3), PADRÃO SUBESTAÇÃO CENTRAL, AUTOPORTANTE, COM BARRAMENTO NEUTRO E TERRA INDEPENDENTES, CHAPA DE AÇO TRATADA CONTRA CORROSÃO POR PROCESSO DE FOSFATIZAÇÃO, ACABAMENTO EM EPÓXI PÓ PINTADO ELETROSTATICAMENTE, PORTA COM FECHO, ESPELHO METÁLICO ARTICULADO COM FECHO, MOLDURA, PLACA DE MONTAGEM COM REGULAGEM DE PROFUNDIDADE, REF. VOLGA OU EQUIVALENTE TÉCNICO	UN	1,00
DISJUNTOR TERMOMAGNÉTICO TRIPOLAR 1250A CAPAC. INTERRUP. MIN. 50KA, REF NS 1250N COM DISPARADOR MICROLOGIC 2.0E, COM MEDIÇÃO INTEGRADA DE ENERGIA, COM DISPLAY DE PORTA FDM 121 E BOBINA DE DISPARO.	UN	1,00
DISJUNTOR TERMOMAGNETICO TRIPOLAR EM CAIXA MOLDADA 300 A 400A 600V, FORNECIMENTO E INSTALACAO	UN	1,00
DISJUNTOR TERMOMAGNÉTICO TRIPOLAR 80A CAPAC. INTERRUP. MIN. 18KA, REF EZC100N	UN	1,00
CONDUTOR DE COBRE FLEX ISOL. 1KV - 90º - #185MM² - AFUMEX	M	208,00
CONDUTOR DE COBRE FLEX. ISOL. 1KV - 90º - #95MM² - AFUMEX	M	52,00
TERMINAL DE COMPRESSÃO 150 MM²	UN	32,00
TERMINAL DE COMPRESSÃO #70MM²	UN	8,00
BANCO DE CAPACITORES AUTOMÁTICO		
PAINEL PARA BANCO DE CAPACITOR PARA CORREÇÃO DE FP NA TENSÃO 380/220V, COM BARRAMENTO DE COBRE ELETROLÍTICO P/ 400A	UN	1,00
CONTROLADOR AUTOMÁTICO DO FATOR DE POTÊNCIA REF.: PFW01 COM TC´S 1400/5	UN	1,00
DISJUNTOR TERMOMAG. TRIPOLAR 50A CAIXA MOLDADA	UN	5,00
DISJUNTOR TERMOMAG. TRIPOLAR 40A CAIXA MOLDADA	UN	4,00
DISJUNTOR TERMOMAG. TRIPOLAR 32A CAIXA MOLDADA	UN	4,00
DISJUNTOR TERMOMAG. MONOPOLAR 10A CAIXA MOLDADA	UN	2,00
CONTACTOR PARA CAPACITOR MARCA WEG C WMC50 - MARCA WEG OU EQUIVALENTE TÉCNICO.	UN	5,00
CONTACTORES PARA CAPACITOR MARCA WEG C WMC25 - MARCA WEG OU EQUIVALENTE TÉCNICO.	UN	4,00
CONTACTORES PARA CAPACITOR MARCA WEG C WMC18 - MARCA WEG OU EQUIVALENTE TÉCNICO.	UN	3,00
UCWT - UNIDADE CAPACITIVA TRIFÁSICA (WEG) REF.: UC WT20V40 Q26 (CAPACITOR 20KVAR) - MARCA WEG OU EQUIVALENTE TECNICO OU EQUIVALENTE TÉCNICO.	UN	5,00
UCWT - UNIDADE CAPACITIVA TRIFÁSICA (WEG) REF.: UC WT15V25 S26 (CAPACITOR 15KVAR) - MARCA WEG OU EQUIVALENTE TECNICO OU EQUIVALENTE TÉCNICO.	UN	4,00
UCWT - UNIDADE CAPACITIVA TRIFÁSICA (WEG) REF.: UC WT10V25 N22 (CAPACITOR 10KVAR) - MARCA WEG OU EQUIVALENTE TECNICO OU EQUIVALENTE TÉCNICO.	UN	1,00
UCWT - UNIDADE CAPACITIVA TRIFÁSICA (WEG) REF.: UC WT7,5V25 N22 (CAPACITOR 7,5KVAR) - MARCA WEG OU EQUIVALENTE TECNICO OU EQUIVALENTE TÉCNICO.	UN	3,00
REATOR DESSINTONIA DRW7 - MARCA WEG OU EQUIVALENTE TÉCNICO.	UN	13,00
DISJUNTOR TERMOMAGNETICO TRIPOLAR EM CAIXA MOLDADA 300 A 400A 600V, FORNECIMENTO E INSTALACAO	UN	1,00

TRANSFORMADOR DE CORRENTE DE MEDIÇÃO, PARA MEDIÇÃO INDIRETA, 1400:5A, COM INVÓLUCRO EM CAIXA TERMOPLÁSTICA PARA APLICAÇÃO EM BAIXA TENSÃO	UN	3,00
CONDUTOR DE COBRE FLEX. ISOL. 1KV - 90º - #150MM² - AFUMEX	M	20,00
CONDUTOR DE COBRE FLEX. ISOL. 1KV - 90º - #70MM² - AFUMEX	M	5,00
TERMINAL DE COMPRESSÃO 150 MM²	UN	8,00
TERMINAL DE COMPRESSÃO #70MM²	UN	2,00
QF-BOMBA DE INCÊNDIO 1		
QUADRO DE COMANDO COM PARTIDA SOFT START SSW-070045T5SZ COM IHM (WEG), PARA ACIONAMENTO DE UMA BOMBA DE 25CV + PARTIDA DIRETA PARA ACIONAMENTO DE UMA BOMBA JOCKEY 3/4CV , INCLUSO CONTACTORES, BOTOEIRAS, ETC... - VIDE DETALHE EM PROJETO E VIDE PROJETO DE PREVENÇÃO CONTRA INCÊNDIO PARA A MONTAGEM DESTE QUADRO.	UN	1,00
ELETRODUTO FLEXÍVEL Ø2" COM ACESSÓRIOS DE FIXAÇÃO	M	40,00
BUCHA E ARRUELA DE ALUMÍNIO Ø2"	UN	2,00
CONDUTOR DE COBRE FLEX. ISOL. 1KV - 90º - #25MM² - AFUMEX	M	120,00
CONDUTOR DE COBRE FLEX. ISOL. 1KV - 90º - #16MM² - AFUMEX	M	40,00
TERMINAL DE COMPRESSÃO #25MM² - FORNECIMENTO E INSTALAÇÃO	UN	8,00
TERMINAL DE COMPRESSÃO #16MM² - FORNECIMENTO E INSTALAÇÃO	UN	2,00
CAIXA DE PASSAGEM EM ALVENARIA MEDINDO 60X60X60, FUNDO BRITA COM TAMPA	UN	1,00
QF-BOMBA DE INCÊNDIO 2		
QUADRO DE COMANDO COM PARTIDA SOFT START SSW-070017T5SZ COM IHM (WEG), PARA ACIONAMENTO DE UMA BOMBA DE 10CV + PARTIDA DIRETA PARA ACIONAMENTO DE UMA BOMBA JOCKEY 1/2CV , INCLUSO CONTACTORES, BOTOEIRAS, ETC... - VIDE DETALHE EM PROJETO E VIDE PROJETO DE PREVENÇÃO CONTRA INCÊNDIO PARA A MONTAGEM DESTE QUADRO.	UN	1,00
ELETRODUTO DE F.G. Ø2" COM CONEXÕES E ACESSÓRIOS DE FIXAÇÃO	M	280,00
BUCHA E ARRUELA DE ALUMÍNIO Ø2"	UN	2,00
CONDUTOR DE COBRE FLEX. ISOL. 1KV - 90º - #16MM² - AFUMEX	M	456,00
TERMINAL DE COMPRESSÃO #16MM² - FORNECIMENTO E INSTALAÇÃO	UN	10,00
ELETRODUTO FLEXÍVEL Ø2" COM ACESSÓRIOS DE FIXAÇÃO	M	176,00
CAIXA DE PASSAGEM EM ALVENARIA MEDINDO 60X60X60, FUNDO BRITA COM TAMPA	UN	1,00
MEDIÇÃO SETORIZADA		
CONCENTRADOR DE DADOS PARA SUPERVISÃO DE ATÉ 24 DE MEDIÇÕES DE ENERGIA SETORIZADAS, ATRAVÉS DE COMUNICAÇÃO RS485, COM SUPERVISÃO LOCAL E REMOTA EM TEMPO REAL, RELATÓRIOS, ANÁLISES DE FATURAS E ACOMPANHAMENTO DE RESULTADO, INCLUSO SOFTAWARE PARA CONTROLE. REF: SMART GATE M - GESTAL	UN	1,00
SOFTWARE PARA SUPERVISÃO DE DADOS E GERENCIAMENTO DE ENERGIA COMPATÍVEL COM O SISTEMA SMART GATE M, GESTAL OU SIMILAR, INCLUSO SOFTWARE DESENHADOR SMART32 - GESTAL, SOFTWARE DRIVER SMART GATE MODBUS RTU - 24MEDIÇÕES, SOFTWARE OPERACIONAL SMART-GATE M, SOFTWARE RATEIO SMART32 (LIC. DE USO), SOFTWARE SUPERVISAO/GERENCIAMENTO SMART32.	UN	1,00
CABO 1 PAR TRANÇADO 24 AWG COM BLINDAGEM PARA COMUNICAÇÃO RS484	M	1.100,00
ELETRODUTO RÍGIDO ROSCÁVEL, PVC, DN 60 MM (2"), INSTALAÇÃO APARENTE - FORNECIMENTO E INSTALAÇÃO	M	70,00
ELETRODUTO DE PVC RÍGIDO Ø1" - INCLUSO ACESSÓRIOS DE FIXAÇÃO E CONEXÕES	M	80,00
QPDG		
QPDG - QUADRO DE DISTRIBUIÇÃO EM CHAPA DE AÇO 16USG, PINTURA EM EPÓXI COR BEGE, COM TRINCO, BARRAMENTOS EM COBRE, ESPELHO INTERNO C/ PLAQUETAS DE IDENTIFICAÇÃO EM ACRÍLICO PARA CADA CIRCUITO E PORTA PROJETO. DEVERÁ ATENDER O SOLICITADO NO DIAGRAMA UNIFILAR EM PROJETO	UN	1,00
DISJUNTOR TERMOMAGNÉTICO TRIPOLAR 1250A CAPAC. INTERRUP. MIN. 42KA, COM REGULAGEM, REF NS 1250N	UN	1,00
DISJUNTOR TERMOMAGNÉTICO TRIPOLAR 150A CAPAC. INTERRUP. MIN. 50KA, REF EZC250N	UN	1,00
DISJUNTOR TERMOMAGNÉTICO TRIPOLAR 100A CAPAC. INTERRUP. MIN. 25KA, REF EZC100N	UN	1,00
DISJUNTOR TERMOMAGNÉTICO TRIPOLAR 80A CAPAC. INTERRUP. MIN. 18KA, REF EZC100N	UN	3,00
DISJUNTOR TERMOMAG, TRIPOLAR 63A CAPAC. INTERRUP. MIN. 4,5KA - CURVA C	UN	1,00
DISJUNTOR TRIPOLAR TIPO DIN, CORRENTE NOMINAL DE 50A - FORNECIMENTO E INSTALAÇÃO. AF_04/2016	UN	16,00
DISPOSITIVO DPS CLASSE II, 1 POLO, TENSAO MAXIMA DE 275 V, CORRENTE MAXIMA DE *45* KA (TIPO AC)	UN	4,00
CONDUTOR DE COBRE FLEX ISOL. 1KV - 90º - #185MM² - AFUMEX	M	1.280,00
CONDUTOR DE COBRE FLEX. ISOL. 1KV - 90º - #95MM² - AFUMEX	M	320,00
TERMINAL DE COMPRESSÃO #185MM²	UN	32,00
TERMINAL DE COMPRESSÃO #95MM² - FORNECIMENTO E INSTALAÇÃO	UN	8,00
DUTO FLEXIVEL PEAD D=100MM(4"), INCL CONEXÕES	M	160,00
UNIDUT CÔNICO Ø4" COM BUCHA E ARRUELA	UN	28,00
ELETRODUTO RÍGIDO ROSCÁVEL, PVC, DN 110 MM (4"), INCLUSO CONEXÕES - FORNECIMENTO E INSTALAÇÃO	M	32,00
UNIDUT CÔNICO Ø4" COM BUCHA E ARRUELA	UN	8,00
CAIXA DE PASSAGEM CB-2 PADRÃO CEB DE BAIXA TENSÃO - INSTALADA NO PISO	UN	2,00

CAIXA DE PASSAGEM METÁLICA MEDINDO (60X60X30CM)	UN	33,00
LEITO PARA CABOS TIPO PESADO GALVANIZADO A FOGO. DIMENSÕES: 400MM (LARGURA) X 100MM (ALTURA) X 3000MM (COMPRIMENTO DA BARRA)	M	33,00
INFRAESTRUTURA QPDG		
CAIXA DE PASSAGEM METÁLICA MEDINDO (80X80X30CM)	UN	1,00
CAIXA DE PASSAGEM METÁLICA MEDINDO (60X60X30CM)	UN	2,00
CAIXA DE PASSAGEM METÁLICA MEDINDO 40X40X20CM	UN	1,00
CAIXA DE PASSAGEM EM ALVENARIA MEDINDO 60X60X60, FUNDO BRITA COM TAMPA	UN	1,00
LEITO PARA CABOS TIPO PESADO GALVANIZADO A FOGO. DIMENSÕES: 400MM (LARGURA) X 100MM (ALTURA) X 3000MM (COMPRIMENTO DA BARRA)	M	12,00
LEITO PARA CABOS TIPO PESADO EM CAHAPAS DE AÇO CARBONO. DIMENSÕES: 300MM (LARGURA) X 100MM (ALTURA) X 3000MM (COMPRIMENTO DA BARRA)	M	147,00
LEITO PARA CABOS TIPO PESADO GALVANIZADO A FOGO. DIMENSÕES: 200MM (LARGURA) X 100MM (ALTURA) X 3000MM (COMPRIMENTO DA BARRA)	M	159,00
QD-S-1		
QD-S-1 - QUADRO DE DISTRIBUIÇÃO EM CHAPA DE AÇO 16USG, PINTURA EM EPÓXI COR BEGE, COM TRINCO, BARRAMENTOS EM COBRE, ESPELHO INTERNO C/ PLAQUETAS DE IDENTIFICAÇÃO EM ACRÍLICO PARA CADA CIRCUITO E PORTA PROJETO. DEVERÁ ATENDER O SOLICITADO NO DIAGRAMA UNIFILAR EM PROJETO	UN	1,00
DISJUNTOR TRIPOLAR TIPO DIN, CORRENTE NOMINAL DE 50A - FORNECIMENTO E INSTALAÇÃO. AF_04/2016	UN	1,00
DISJUNTOR TRIPOLAR TIPO DIN, CORRENTE NOMINAL DE 25A - FORNECIMENTO E INSTALAÇÃO. AF_04/2016	UN	1,00
DISJUNTOR MONOPOLAR TIPO DIN, CORRENTE NOMINAL DE 20A - FORNECIMENTO E INSTALAÇÃO. AF_04/2016	UN	21,00
DISJUNTOR MONOPOLAR TIPO DIN, CORRENTE NOMINAL DE 16A - FORNECIMENTO E INSTALAÇÃO. AF_04/2016	UN	5,00
MULTIMEDIDOR DE ENERGIA PARA PARA MEDIÇÃO INDIRETA, COM COMUNICAÇÃO RS485 - REF: MULT-K 120 KRON MEDIDORES, COMPATÍVEL COM SISTEMA DE GERENCIAMENTO SMART GATE GESTAL.	UN	1,00
INTERRUPTOR DIFERENCIAL TETRAPOLAR 4X63A SENS. 30MA	UN	1,00
DISPOSITIVO DPS CLASSE II, 1 POLO, TENSAO MAXIMA DE 275 V, CORRENTE MAXIMA DE *45* KA (TIPO AC)	UN	4,00
CONDUTOR DE COBRE FLEX. ISOL. 1KV - 90º - #16MM² - AFUMEX	M	205,00
TERMINAL DE COMPRESSÃO #16MM² - FORNECIMENTO E INSTALAÇÃO	UN	10,00
ELETRODUTO RÍGIDO ROSCÁVEL, PVC, DN 60 MM (2"), INSTALAÇÃO APARENTE - FORNECIMENTO E INSTALAÇÃO	M	8,00
UNIDUT CÔNICO Ø2" COM BUCHA E ARRUELA DE ALUMÍNIO Ø2"	UN	2,00
EQUIPAMENTOS QD-S-1		
LUMINÁRIA HERMÉTICA, TUBOLED QUADRADA DE EMBUTIR EM FORROS MODULARES 62,5X62,5 CM, COM 4 LAMPADAS T8, 5000K - REF CHT02-E416, REFLETOR: FACETADO EM ALUMÍNIO ALTO BRILHO, DIFUSOR: DIFUSOR OPCIONAL EM POLIESTIRENO TRANSLÚCIDO (ACL) OU POLIESTIRENO (AC).. LUMICENTER OU SIMILAR.	UN	82,00
LUMINÁRIA QUADRADA TIPO PLAFON 260X260MM, DE EMBUTIR, COM DUAS LÂMPADAS BULBO LED A60 DE 9W - 5000K - CORPO: AÇO FOSFATIZADA COM PINTURA DE ALTA RESISTÊNCIA MICROTEXTURIZADA NA COR BRANCA - DIFUSOR: POLIESTIRENO TRANSPARENTE OU LEITOSO. REF: PF65-E2E27ACT - LUMINCENTER.	UN	16,00
LUMINÁRIA DE EMERGÊNCIA, COM 30 LÂMPADAS LED DE 2 W, SEM REATOR - FORNECIMENTO E INSTALAÇÃO. AF_02/2020	UN	8,00
SAÍDA LATERAL 1/2" + PRENSA CABO + EXTENSÃO DE 1,5M EM CABO PP 3X2,5MM2 + PLUG MACHO E FÊMEA 10A	UN	98,00
INTERRUPTOR PARALELO (1 MÓDULO), 10A/250V, INCLUINDO SUPORTE E PLACA - FORNECIMENTO E INSTALAÇÃO. AF_12/2015	UN	7,00
INTERRUPTOR SIMPLES (1 MÓDULO), 10A/250V, INCLUINDO SUPORTE E PLACA - FORNECIMENTO E INSTALAÇÃO. AF_12/2015	UN	26,00
INTERRUPTOR SIMPLES (1 MÓDULO) COM INTERRUPTOR PARALELO (2 MÓDULOS), 10A/250V, INCLUINDO SUPORTE E PLACA - FORNECIMENTO E INSTALAÇÃO. AF_12/2015	UN	1,00
INTERRUPTOR C/ 1 TECLA SIMPLES + TOMADA 20A/220V PADRÃO BRASILEIRO EM CX. 4"X2"	UN	3,00
INTERRUPTOR PARALELO (2 MÓDULOS), 10A/250V, INCLUINDO SUPORTE E PLACA - FORNECIMENTO E INSTALAÇÃO. AF_12/2015	UN	3,00
INTERRUPTOR PARALELO (3 MÓDULOS), 10A/250V, INCLUINDO SUPORTE E PLACA - FORNECIMENTO E INSTALAÇÃO. AF_12/2015	UN	1,00
INTERRUPTOR VARIÁVEL C/ 1 TECLA SIMPLES EM CX. 4"X2"	UN	1,00
TOMADA BAIXA DE EMBUTIR (1 MÓDULO), 2P+T 20 A, INCLUINDO SUPORTE E PLACA - FORNECIMENTO E INSTALAÇÃO. AF_12/2015	UN	121,00
TOMADA BAIXA DE EMBUTIR (2 MÓDULOS), 2P+T 20 A, INCLUINDO SUPORTE E PLACA - FORNECIMENTO E INSTALAÇÃO. AF_12/2015	UN	28,00
PONTO ELETRICO COM PLACA DE SAÍDA DE FIO - EM CX. 4"X2"	UN	29,00
CAIXA RETANGULAR 4" X 2" MÉDIA (1,30 M DO PISO), PVC, INSTALADA EM PAREDE - FORNECIMENTO E INSTALAÇÃO. AF_12/2015	UN	163,00
CAIXA RETANGULAR 4" X 4" MÉDIA (1,30 M DO PISO), PVC, INSTALADA EM PAREDE - FORNECIMENTO E INSTALAÇÃO. AF_12/2015	UN	28,00
CAIXA 4"X4" COM PLACA CEGA	UN	3,00
ELETRODUTO RÍGIDO ROSCÁVEL, PVC, DN 25 MM (3/4"), INCLUSO CONEXÕES E ACESSÓRIOS, INSTALAÇÃO APARENTE - FORNECIMENTO E INSTALAÇÃO	M	336,00
ELETRODUTO RÍGIDO ROSCÁVEL, PVC, DN 25 MM (3/4"), INCLUSO CONEXÕES - FORNECIMENTO E INSTALAÇÃO	M	336,00
RASGO EM ALVENARIA PARA ELETRODUTOS COM DIAMETROS MENORES OU IGUAIS A 40 MM. AF_05/2015	M	336,00
CHUMBAMENTO EM ALVENARIA PARA ELETRODUTOS COM DIAMETROS MENORES OU IGUAIS A 40 MM. AF_05/2015	M	336,00
ELETRODUTO RÍGIDO ROSCÁVEL, PVC, DN 32 MM (1"), INCLUSO CONEXÕES E ACESSÓRIOS, INSTALAÇÃO APARENTE - FORNECIMENTO E INSTALAÇÃO	M	39,00
ELETRODUTO RÍGIDO ROSCÁVEL, PVC, DN 32 MM (1"), INCLUSO CONEXÕES - FORNECIMENTO E INSTALAÇÃO	M	39,00
RASGO EM ALVENARIA PARA ELETRODUTOS COM DIAMETROS MENORES OU IGUAIS A 40 MM. AF_05/2015	M	39,00

CHUMBAMENTO EM ALVENARIA PARA ELETRODUTOS COM DIAMETROS MENORES OU IGUAIS A 40 MM. AF_05/2015	M	39,00
PERFILADO PERFURADO COM TAMPA 38X38X6000MM CHAPA 18, INCLUSO ACESSÓRIOS E CONEXÕES - FORNECIMENTO E INSTALAÇÃO	M	93,00
CABO FLEXÍVEL ISOL. 750V - #2,5MM² - AFUMEX GREEN	M	3.900,00
QF-B. ESGOTO		
QF-B. ESGOTO - QUADRO DE FORÇA PARA ACIONAMENTO DE 3 BOMBAS DE 1CV, COM RELÉ DE ALTERNANCIA DE BOMBA BRASILTEC, COMPLETO, COM CONTACTORES, BOTOEIRAS, RELÉS, DISJUNTORES MOTOR, ETC...	UN	1,00
CONDUTOR DE COBRE FLEX ISOL. 1KV - 90º - #4,0MM² - AFUMEX	M	120,00
TERMINAL DE COMPRESSÃO #4,0MM²	UN	10,00
QD-S-2		
QD-S-2 - QUADRO DE DISTRIBUIÇÃO EM CHAPA DE AÇO 16USG, PINTURA EM EPÓXI COR BEGE, COM TRINCO, BARRAMENTOS EM COBRE, ESPELHO INTERNO C/ PLAQUETAS DE IDENTIFICAÇÃO EM ACRÍLICO PARA CADA CIRCUITO E PORTA PROJETO. DEVERÁ ATENDER O SOLICITADO NO DIAGRAMA UNIFILAR EM PROJETO	UN	1,00
DISJUNTOR TRIPOLAR TIPO DIN, CORRENTE NOMINAL DE 50A - FORNECIMENTO E INSTALAÇÃO. AF_04/2016	UN	1,00
DISJUNTOR TRIPOLAR TIPO DIN, CORRENTE NOMINAL DE 25A - FORNECIMENTO E INSTALAÇÃO. AF_04/2016	UN	4,00
DISJUNTOR TRIPOLAR TIPO DIN, CORRENTE NOMINAL DE 20A - FORNECIMENTO E INSTALAÇÃO. AF_04/2016	UN	4,00
DISJUNTOR MONOPOLAR TIPO DIN, CORRENTE NOMINAL DE 20A - FORNECIMENTO E INSTALAÇÃO. AF_04/2016	UN	12,00
DISJUNTOR MONOPOLAR TIPO DIN, CORRENTE NOMINAL DE 16A - FORNECIMENTO E INSTALAÇÃO. AF_04/2016	UN	5,00
MULTIMEDIDOR DE ENERGIA PARA PARA MEDIÇÃO INDIRETA, COM COMUNICAÇÃO RS485 - REF: MULT-K 120 KRON MEDIDORES, COMPATÍVEL COM SISTEMA DE GERENCIAMENTO SMART GATE GESTAL.	UN	1,00
INTERRUPTOR DIFERENCIAL TETRAPOLAR 4X63A SENS. 30MA	UN	1,00
DISPOSITIVO DPS CLASSE II, 1 POLO, TENSAO MAXIMA DE 275 V, CORRENTE MAXIMA DE *45* KA (TIPO AC)	UN	4,00
CONDUTOR DE COBRE FLEX. ISOL. 1KV - 90º - #16MM² - AFUMEX	M	165,00
TERMINAL DE COMPRESSÃO #16MM² - FORNECIMENTO E INSTALAÇÃO	UN	33,00
ELETRODUTO RÍGIDO ROSCÁVEL, PVC, DN 60 MM (2"), INSTALAÇÃO APARENTE - FORNECIMENTO E INSTALAÇÃO	M	8,00
UNIDUT CÔNICO Ø2" COM BUCHA E ARRUELA DE ALUMÍNIO Ø2"	UN	2,00
EQUIPAMENTOS QD-S-2		
LUMINÁRIA HERMÉTICA, TUBOLED QUADRADA DE EMBUTIR EM FORROS MODULARES 62,5X62,5 CM, COM 4 LAMPADAS T8, 5000K - REF CHT02-E416, REFLETOR: FACETADO EM ALUMÍNIO ALTO BRILHO, DIFUSOR: DIFUSOR OPCIONAL EM POLIESTIRENO TRANSLÚCIDO (ACL) OU POLIESTIRENO (AC).. LUMICENTER OU SIMILAR.	UN	59,00
LUMINÁRIA QUADRADA TIPO PLAFON 260X260MM, DE EMBUTIR, COM DUAS LÂMPADAS BULBO LED A60 DE 9W - 5000K - CORPO: AÇO FOSFATIZADA COM PINTURA DE ALTA RESISTÊNCIA MICROTEXTURIZADA NA COR BRANCA - DIFUSOR: POLIESTIRENO TRANSPARENTE OU LEITOSO. REF: PF65-E2E27ACT - LUMINCENTER.	UN	17,00
LUMINÁRIA QUADRADA DE EMBUTIR, COM UMA LÂMPADA LED 9W/220V MARCA LUMICENTER (PAR20 - ORIENTAVEL) OU EQUIVALENTE TÉCNICO	UN	4,00
ARANDELA LUMIDEC REF. EX02S EM ALUM. EXTRUDADO, PINTURA MICROTEX. BRANCA, COM LÂMPADA LED DE BULBO 9W SOQUETE E27	UN	11,00
LUMINÁRIA DE EMERGÊNCIA, COM 30 LÂMPADAS LED DE 2 W, SEM REATOR - FORNECIMENTO E INSTALAÇÃO. AF_02/2020	UN	16,00
SAÍDA LATERAL 1/2" + PRENSA CABO + EXTENSÃO DE 1,5M EM CABO PP 3X2,5MM2 + PLUG MACHO E FÊMEA 10A	UN	76,00
INTERRUPTOR INTERMEDIÁRIO (1 MÓDULO), 10A/250V, INCLUINDO SUPORTE E PLACA - FORNECIMENTO E INSTALAÇÃO. AF_09/2017	UN	2,00
INTERRUPTOR SIMPLES (1 MÓDULO), 10A/250V, INCLUINDO SUPORTE E PLACA - FORNECIMENTO E INSTALAÇÃO. AF_12/2015	UN	16,00
INTERRUPTOR SIMPLES (1 MÓDULO) COM INTERRUPTOR PARALELO (2 MÓDULOS), 10A/250V, INCLUINDO SUPORTE E PLACA - FORNECIMENTO E INSTALAÇÃO. AF_12/2015	UN	2,00
INTERRUPTOR PARALELO (2 MÓDULOS), 10A/250V, INCLUINDO SUPORTE E PLACA - FORNECIMENTO E INSTALAÇÃO. AF_12/2015	UN	5,00
INTERRUPTOR PARALELO (3 MÓDULOS), 10A/250V, INCLUINDO SUPORTE E PLACA - FORNECIMENTO E INSTALAÇÃO. AF_12/2015	UN	1,00
INTERRUPTOR VARIÁVEL C/ 1 TECLA SIMPLES EM CX. 4"X2"	UN	4,00
TOMADA BAIXA DE EMBUTIR (1 MÓDULO), 2P+T 20 A, INCLUINDO SUPORTE E PLACA - FORNECIMENTO E INSTALAÇÃO. AF_12/2015	UN	67,00
TOMADA BAIXA DE EMBUTIR (2 MÓDULOS), 2P+T 20 A, INCLUINDO SUPORTE E PLACA - FORNECIMENTO E INSTALAÇÃO. AF_12/2015	UN	11,00
PONTO ELETRICO COM PLACA DE SAÍDA DE FIO - EM CX. 4"X2"	UN	18,00
CAIXA RETANGULAR 4" X 2" MÉDIA (1,30 M DO PISO), PVC, INSTALADA EM PAREDE - FORNECIMENTO E INSTALAÇÃO. AF_12/2015	UN	113,00
CAIXA RETANGULAR 4" X 4" MÉDIA (1,30 M DO PISO), PVC, INSTALADA EM PAREDE - FORNECIMENTO E INSTALAÇÃO. AF_12/2015	UN	11,00
ELETRODUTO RÍGIDO ROSCÁVEL, PVC, DN 25 MM (3/4"), INCLUSO CONEXÕES E ACESSÓRIOS, INSTALAÇÃO APARENTE - FORNECIMENTO E INSTALAÇÃO	M	313,00
ELETRODUTO RÍGIDO ROSCÁVEL, PVC, DN 25 MM (3/4"), INCLUSO CONEXÕES - FORNECIMENTO E INSTALAÇÃO	M	283,00
RASGO EM ALVENARIA PARA ELETRODUTOS COM DIAMETROS MENORES OU IGUAIS A 40 MM. AF_05/2015	M	283,00
CHUMBAMENTO EM ALVENARIA PARA ELETRODUTOS COM DIAMETROS MENORES OU IGUAIS A 40 MM. AF_05/2015	M	283,00
ELETRODUTO RÍGIDO ROSCÁVEL, PVC, DN 32 MM (1"), INCLUSO CONEXÕES E ACESSÓRIOS, INSTALAÇÃO APARENTE - FORNECIMENTO E INSTALAÇÃO	M	45,00
ELETRODUTO RÍGIDO ROSCÁVEL, PVC, DN 32 MM (1"), INCLUSO CONEXÕES - FORNECIMENTO E INSTALAÇÃO	M	45,00
RASGO EM ALVENARIA PARA ELETRODUTOS COM DIAMETROS MENORES OU IGUAIS A 40 MM. AF_05/2015	M	45,00
CHUMBAMENTO EM ALVENARIA PARA ELETRODUTOS COM DIAMETROS MENORES OU IGUAIS A 40 MM. AF_05/2015	M	45,00
PERFILADO PERFURADO COM TAMPA 38X38X6000MM CHAPA 18, INCLUSO ACESSÓRIOS E CONEXÕES - FORNECIMENTO E INSTALAÇÃO	M	63,00

ELETROCALHA PERFURADA 200X100MM, CHAPA 18, INCLUSO ACESSÓRIOS E CONEXÕES	M	9,00
CABO FLEXÍVEL ISOL. 750V - #2,5MM² - AFUMEX GREEN	M	3.150,00
QF-B. PLUVIAL		
QF-B. PLUVIAL - QUADRO DE FORÇA PARA ACIONAMENTO DE 3 BOMBAS DE 1CV, COM RELÉ DE ALTERNANCIA DE BOMBA BRASILTEC, COMPLETO, COM CONTACTORES, BOTOEIRAS, RELÉS, DISJUNTORES MOTOR, ETC...	UN	1,00
CONDUTOR DE COBRE FLEX ISOL. 1KV - 90º - #4,0MM² - AFUMEX	M	120,00
TERMINAL DE COMPRESSÃO #4,0MM²	UN	10,00
QD-S-3		
QD-S-3 - QUADRO DE DISTRIBUIÇÃO EM CHAPA DE AÇO 16USG, PINTURA EM EPÓXI COR BEGE, COM TRINCO, BARRAMENTOS EM COBRE, ESPELHO INTERNO C/ PLAQUETAS DE IDENTIFICAÇÃO EM ACRÍLICO PARA CADA CIRCUITO E PORTA PROJETO. DEVERÁ ATENDER O SOLICITADO NO DIAGRAMA UNIFILAR EM PROJETO	UN	1,00
DISJUNTOR TRIPOLAR TIPO DIN, CORRENTE NOMINAL DE 50A - FORNECIMENTO E INSTALAÇÃO. AF_04/2016	UN	1,00
DISJUNTOR MONOPOLAR TIPO DIN, CORRENTE NOMINAL DE 20A - FORNECIMENTO E INSTALAÇÃO. AF_04/2016	UN	22,00
DISJUNTOR MONOPOLAR TIPO DIN, CORRENTE NOMINAL DE 16A - FORNECIMENTO E INSTALAÇÃO. AF_04/2016	UN	4,00
MULTIMEDIDOR DE ENERGIA PARA PARA MEDIÇÃO INDIRETA, COM COMUNICAÇÃO RS485 - REF: MULT-K 120 KRON MEDIDORES, COMPATÍVEL COM SISTEMA DE GERENCIAMENTO SMART GATE GESTAL.	UN	1,00
INTERRUPTOR DIFERENCIAL TETRAPOLAR 4X63A SENS. 30MA	UN	1,00
DISPOSITIVO DPS CLASSE II, 1 POLO, TENSAO MAXIMA DE 275 V, CORRENTE MAXIMA DE *45* KA (TIPO AC)	UN	4,00
CONDUTOR DE COBRE FLEX. ISOL. 1KV - 90º - #16MM² - AFUMEX	M	240,00
TERMINAL DE COMPRESSÃO #16MM² - FORNECIMENTO E INSTALAÇÃO	UN	10,00
ELETRODUTO RÍGIDO ROSCÁVEL, PVC, DN 60 MM (2"), INSTALAÇÃO APARENTE - FORNECIMENTO E INSTALAÇÃO	M	8,00
UNIDUT CÔNICO Ø2" COM BUCHA E ARRUELA DE ALUMÍNIO Ø2"	UN	2,00
EQUIPAMENTOS QD-S-3		
LUMINÁRIA HERMÉTICA, TUBOLED QUADRADA DE EMBUTIR EM FORROS MODULARES 62,5X62,5 CM, COM 4 LAMPADAS T8, 5000K - REF CHT02-E416, REFLETOR: FACETADO EM ALUMÍNIO ALTO BRILHO, DIFUSOR: DIFUSOR OPCIONAL EM POLIESTIRENO TRANSLÚCIDO (ACL) OU POLIESTIRENO (AC).. LUMICENTER OU SIMILAR.	UN	71,00
LUMINÁRIA QUADRADA TIPO PLAFON 260X260MM, DE EMBUTIR, COM DUAS LÂMPADAS BULBO LED A60 DE 9W - 5000K - CORPO: AÇO FOSFATIZADA COM PINTURA DE ALTA RESISTÊNCIA MICROTEXTURIZADA NA COR BRANCA - DIFUSOR: POLIESTIRENO TRANSPARENTE OU LEITOSO. REF: PF65-E2E27ACT - LUMINCENTER.	UN	16,00
LUMINÁRIA DE EMERGÊNCIA, COM 30 LÂMPADAS LED DE 2 W, SEM REATOR - FORNECIMENTO E INSTALAÇÃO. AF_02/2020	UN	5,00
SAÍDA LATERAL 1/2" + PRENSA CABO + EXTENSÃO DE 1,5M EM CABO PP 3X2,5MM2 + PLUG MACHO E FÊMEA 10A	UN	87,00
INTERRUPTOR PARALELO (1 MÓDULO), 10A/250V, INCLUINDO SUPORTE E PLACA - FORNECIMENTO E INSTALAÇÃO. AF_12/2015	UN	3,00
INTERRUPTOR C/ 1 TECLA PARALELA + TOMADA 20A/127V PADRÃO BRASILEIRO EM CX. 4"X2"	UN	1,00
INTERRUPTOR C/ 1 TECLA PARALELA + 1 TECLA INTERMEDIARIA EM CX. 4"X2"	UN	1,00
INTERRUPTOR INTERMEDIÁRIO (1 MÓDULO), 10A/250V, INCLUINDO SUPORTE E PLACA - FORNECIMENTO E INSTALAÇÃO. AF_09/2017	UN	1,00
INTERRUPTOR SIMPLES (1 MÓDULO), 10A/250V, INCLUINDO SUPORTE E PLACA - FORNECIMENTO E INSTALAÇÃO. AF_12/2015	UN	20,00
INTERRUPTOR C/ 1 TECLA SIMPLES + TOMADA 20A/220V PADRÃO BRASILEIRO EM CX. 4"X2"	UN	8,00
INTERRUPTOR SIMPLES (2 MÓDULOS), 10A/250V, INCLUINDO SUPORTE E PLACA - FORNECIMENTO E INSTALAÇÃO. AF_12/2015	UN	2,00
INTERRUPTOR PARALELO (2 MÓDULOS), 10A/250V, INCLUINDO SUPORTE E PLACA - FORNECIMENTO E INSTALAÇÃO. AF_12/2015	UN	1,00
TOMADA BAIXA DE EMBUTIR (1 MÓDULO), 2P+T 20 A, INCLUINDO SUPORTE E PLACA - FORNECIMENTO E INSTALAÇÃO. AF_12/2015	UN	118,00
TOMADA BAIXA DE EMBUTIR (2 MÓDULOS), 2P+T 20 A, INCLUINDO SUPORTE E PLACA - FORNECIMENTO E INSTALAÇÃO. AF_12/2015	UN	29,00
PONTO ELETRICO COM PLACA DE SAÍDA DE FIO - EM CX. 4"X2"	UN	26,00
CAIXA RETANGULAR 4" X 2" MÉDIA (1,30 M DO PISO), PVC, INSTALADA EM PAREDE - FORNECIMENTO E INSTALAÇÃO. AF_12/2015	UN	154,00
CAIXA RETANGULAR 4" X 4" MÉDIA (1,30 M DO PISO), PVC, INSTALADA EM PAREDE - FORNECIMENTO E INSTALAÇÃO. AF_12/2015	UN	30,00
CAIXA 4"X4" COM PLACA CEGA	UN	2,00
ELETRODUTO RÍGIDO ROSCÁVEL, PVC, DN 25 MM (3/4"), INCLUSO CONEXÕES E ACESSÓRIOS, INSTALAÇÃO APARENTE - FORNECIMENTO E INSTALAÇÃO	M	318,00
ELETRODUTO RÍGIDO ROSCÁVEL, PVC, DN 25 MM (3/4"), INCLUSO CONEXÕES - FORNECIMENTO E INSTALAÇÃO	M	318,00
RASGO EM ALVENARIA PARA ELETRODUTOS COM DIAMETROS MENORES OU IGUAIS A 40 MM. AF_05/2015	M	318,00
CHUMBAMENTO EM ALVENARIA PARA ELETRODUTOS COM DIAMETROS MENORES OU IGUAIS A 40 MM. AF_05/2015	M	318,00
ELETRODUTO RÍGIDO ROSCÁVEL, PVC, DN 32 MM (1"), INCLUSO CONEXÕES E ACESSÓRIOS, INSTALAÇÃO APARENTE - FORNECIMENTO E INSTALAÇÃO	M	39,00
ELETRODUTO RÍGIDO ROSCÁVEL, PVC, DN 32 MM (1"), INCLUSO CONEXÕES - FORNECIMENTO E INSTALAÇÃO	M	39,00
RASGO EM ALVENARIA PARA ELETRODUTOS COM DIAMETROS MENORES OU IGUAIS A 40 MM. AF_05/2015	M	39,00
CHUMBAMENTO EM ALVENARIA PARA ELETRODUTOS COM DIAMETROS MENORES OU IGUAIS A 40 MM. AF_05/2015	M	39,00
PERFILADO PERFURADO COM TAMPA 38X38X6000MM CHAPA 18, INCLUSO ACESSÓRIOS E CONEXÕES - FORNECIMENTO E INSTALAÇÃO	M	81,00
ELETROCALHA PERFURADA 200X100MM, CHAPA 18, INCLUSO ACESSÓRIOS E CONEXÕES	M	36,00
CABO FLEXÍVEL ISOL. 750V - #2,5MM² - AFUMEX GREEN	M	3.900,00

QD-S-4		
QUADRO DE DISTRIBUICAO DE ENERGIA DE EMBUTIR, EM CHAPA METALICA, PARA 50 DISJUNTORES TERMOMAGNETICOS MONOPOLARES, COM BARRAMENTO TRIFASICO E NEUTRO, FORNECIMENTO E INSTALACAO	UN	1,00
DISJUNTOR TRIPOLAR TIPO DIN, CORRENTE NOMINAL DE 50A - FORNECIMENTO E INSTALAÇÃO. AF_04/2016	UN	1,00
DISJUNTOR MONOPOLAR TIPO DIN, CORRENTE NOMINAL DE 20A - FORNECIMENTO E INSTALAÇÃO. AF_04/2016	UN	12,00
DISJUNTOR MONOPOLAR TIPO DIN, CORRENTE NOMINAL DE 16A - FORNECIMENTO E INSTALAÇÃO. AF_04/2016	UN	3,00
MULTIMEDIDOR DE ENERGIA PARA PARA MEDIÇÃO INDIRETA, COM COMUNICAÇÃO RS485 - REF: MULT-K 120 KRON MEDIDORES, COMPATÍVEL COM SISTEMA DE GERENCIAMENTO SMART GATE GESTAL.	UN	1,00
INTERRUPTOR DIFERENCIAL TETRAPOLAR 4X63A SENS. 30MA	UN	1,00
DISPOSITIVO DPS CLASSE II, 1 POLO, TENSAO MAXIMA DE 275 V, CORRENTE MAXIMA DE *45* KA (TIPO AC)	UN	4,00
CONDUTOR DE COBRE FLEX. ISOL. 1KV - 90º - #16MM² - AFUMEX	M	340,00
TERMINAL DE COMPRESSÃO #16MM² - FORNECIMENTO E INSTALAÇÃO	UN	10,00
ELETRODUTO RÍGIDO ROSCÁVEL, PVC, DN 60 MM (2"), INSTALAÇÃO APARENTE - FORNECIMENTO E INSTALAÇÃO	M	8,00
UNIDUT CÔNICO Ø2" COM BUCHA E ARRUELA DE ALUMÍNIO Ø2"	UN	2,00
EQUIPAMENTOS QD-S-4		
LUMINÁRIA HERMÉTICA, TUBOLED QUADRADA DE EMBUTIR EM FORROS MODULARES 62,5X62,5 CM, COM 4 LAMPADAS T8, 5000K - REF CHT02-E416, REFLETOR: FACETADO EM ALUMÍNIO ALTO BRILHO, DIFUSOR: DIFUSOR OPCIONAL EM POLIESTIRENO TRANSLÚCIDO (ACL) OU POLIESTIRENO (AC).. LUMICENTER OU SIMILAR.	UN	47,00
LUMINÁRIA QUADRADA TIPO PLAFON 260X260MM, DE EMBUTIR, COM DUAS LÂMPADAS BULBO LED A60 DE 9W - 5000K - CORPO: AÇO FOSFATIZADA COM PINTURA DE ALTA RESISTÊNCIA MICROTEXTURIZADA NA COR BRANCA - DIFUSOR: POLIESTIRENO TRANSPARENTE OU LEITOSO. REF: PF65-E2E27ACT - LUMINCENTER.	UN	14,00
LUMINÁRIA DE EMERGÊNCIA, COM 30 LÂMPADAS LED DE 2 W, SEM REATOR - FORNECIMENTO E INSTALAÇÃO. AF_02/2020	UN	8,00
SAÍDA LATERAL 1/2" + PRENSA CABO + EXTENSÃO DE 1,5M EM CABO PP 3X2,5MM2 + PLUG MACHO E FÊMEA 10A	UN	61,00
INTERRUPTOR SIMPLES (1 MÓDULO), 10A/250V, INCLUINDO SUPORTE E PLACA - FORNECIMENTO E INSTALAÇÃO. AF_12/2015	UN	18,00
INTERRUPTOR C/ 1 TECLA SIMPLES + TOMADA 20A/220V PADRÃO BRASILEIRO EM CX. 4"X2"	UN	6,00
INTERRUPTOR PARALELO (2 MÓDULOS), 10A/250V, INCLUINDO SUPORTE E PLACA - FORNECIMENTO E INSTALAÇÃO. AF_12/2015	UN	1,00
INTERRUPTOR PARALELO (3 MÓDULOS), 10A/250V, INCLUINDO SUPORTE E PLACA - FORNECIMENTO E INSTALAÇÃO. AF_12/2015	UN	1,00
INTERRUPTOR SIMPLES (1 MÓDULO) COM INTERRUPTOR PARALELO (1 MÓDULO), 10A/250V, INCLUINDO SUPORTE E PLACA - FORNECIMENTO E INSTALAÇÃO. AF_12/2015	UN	1,00
TOMADA BAIXA DE EMBUTIR (1 MÓDULO), 2P+T 20 A, INCLUINDO SUPORTE E PLACA - FORNECIMENTO E INSTALAÇÃO. AF_12/2015	UN	78,00
TOMADA BAIXA DE EMBUTIR (2 MÓDULOS), 2P+T 20 A, INCLUINDO SUPORTE E PLACA - FORNECIMENTO E INSTALAÇÃO. AF_12/2015	UN	15,00
PONTO ELETRICO COM PLACA DE SAÍDA DE FIO - EM CX. 4"X2"	UN	20,00
CAIXA RETANGULAR 4" X 2" MÉDIA (1,30 M DO PISO), PVC, INSTALADA EM PAREDE - FORNECIMENTO E INSTALAÇÃO. AF_12/2015	UN	105,00
CAIXA RETANGULAR 4" X 4" MÉDIA (1,30 M DO PISO), PVC, INSTALADA EM PAREDE - FORNECIMENTO E INSTALAÇÃO. AF_12/2015	UN	15,00
ELETRODUTO RÍGIDO ROSCÁVEL, PVC, DN 25 MM (3/4"), INCLUSO CONEXÕES E ACESSÓRIOS, INSTALAÇÃO APARENTE - FORNECIMENTO E INSTALAÇÃO	M	213,00
ELETRODUTO RÍGIDO ROSCÁVEL, PVC, DN 25 MM (3/4"), INCLUSO CONEXÕES - FORNECIMENTO E INSTALAÇÃO	M	213,00
RASGO EM ALVENARIA PARA ELETRODUTOS COM DIAMETROS MENORES OU IGUAIS A 40 MM. AF_05/2015	M	213,00
CHUMBAMENTO EM ALVENARIA PARA ELETRODUTOS COM DIAMETROS MENORES OU IGUAIS A 40 MM. AF_05/2015	M	213,00
ELETRODUTO RÍGIDO ROSCÁVEL, PVC, DN 32 MM (1"), INCLUSO CONEXÕES E ACESSÓRIOS, INSTALAÇÃO APARENTE - FORNECIMENTO E INSTALAÇÃO	M	18,00
ELETRODUTO RÍGIDO ROSCÁVEL, PVC, DN 32 MM (1"), INCLUSO CONEXÕES - FORNECIMENTO E INSTALAÇÃO	M	18,00
RASGO EM ALVENARIA PARA ELETRODUTOS COM DIAMETROS MENORES OU IGUAIS A 40 MM. AF_05/2015	M	18,00
CHUMBAMENTO EM ALVENARIA PARA ELETRODUTOS COM DIAMETROS MENORES OU IGUAIS A 40 MM. AF_05/2015	M	18,00
PERFILADO PERFURADO COM TAMPA 38X38X6000MM CHAPA 18, INCLUSO ACESSÓRIOS E CONEXÕES - FORNECIMENTO E INSTALAÇÃO	M	60,00
ELETROCALHA PERFURADA 200X100MM, CHAPA 18, INCLUSO ACESSÓRIOS E CONEXÕES	M	15,00
QD-T-1		
QD-T-1 - QUADRO DE DISTRIBUIÇÃO EM CHAPA DE AÇO 16USG, PINTURA EM EPÓXI COR BEGE, COM TRINCO, BARRAMENTOS EM COBRE, ESPELHO INTERNO C/ PLAQUETAS DE IDENTIFICAÇÃO EM ACRÍLICO PARA CADA CIRCUITO E PORTA PROJETO. DEVERÁ ATENDER O SOLICITADO NO DIAGRAMA UNIFILAR EM PROJETO	UN	1,00
DISJUNTOR TRIPOLAR TIPO DIN, CORRENTE NOMINAL DE 50A - FORNECIMENTO E INSTALAÇÃO. AF_04/2016	UN	1,00
DISJUNTOR MONOPOLAR TIPO DIN, CORRENTE NOMINAL DE 20A - FORNECIMENTO E INSTALAÇÃO. AF_04/2016	UN	18,00
DISJUNTOR MONOPOLAR TIPO DIN, CORRENTE NOMINAL DE 16A - FORNECIMENTO E INSTALAÇÃO. AF_04/2016	UN	3,00
MULTIMEDIDOR DE ENERGIA PARA PARA MEDIÇÃO INDIRETA, COM COMUNICAÇÃO RS485 - REF: MULT-K 120 KRON MEDIDORES, COMPATÍVEL COM SISTEMA DE GERENCIAMENTO SMART GATE GESTAL.	UN	1,00
INTERRUPTOR DIFERENCIAL TETRAPOLAR 4X63A SENS. 30MA	UN	1,00
DISPOSITIVO DPS CLASSE II, 1 POLO, TENSAO MAXIMA DE 275 V, CORRENTE MAXIMA DE *45* KA (TIPO AC)	UN	4,00
CONDUTOR DE COBRE FLEX. ISOL. 1KV - 90º - #16MM² - AFUMEX	M	120,00
TERMINAL DE COMPRESSÃO #95MM² - FORNECIMENTO E INSTALAÇÃO	UN	10,00
ELETRODUTO DE PVC RÍGIDO Ø3" - INCLUSO ACESSÓRIOS DE FIXAÇÃO E CONEXÕES	M	8,00
UNIDUT CÔNICO Ø3" COM BUCHA E ARRUELA DE ALUMÍNIO Ø3"	UN	2,00

EQUIPAMENTOS QD-T-1		
LUMINÁRIA HERMÉTICA, TUBOLED QUADRADA DE EMBUTIR EM FORROS MODULARES 62,5X62,5 CM, COM 4 LAMPADAS T8, 5000K - REF CHT02-E416, REFLETOR: FACETADO EM ALUMÍNIO ALTO BRILHO, DIFUSOR: DIFUSOR OPCIONAL EM POLIESTIRENO TRANSLÚCIDO (ACL) OU POLIESTIRENO (AC).. LUMICENTER OU SIMILAR.	UN	58,00
LUMINÁRIA QUADRADA TIPO PLAFON 260X260MM, DE EMBUTIR, COM DUAS LÂMPADAS BULBO LED A60 DE 9W - 5000K - CORPO: AÇO FOSFATIZADA COM PINTURA DE ALTA RESISTÊNCIA MICROTEXTURIZADA NA COR BRANCA - DIFUSOR: POLIESTIRENO TRANSPARENTE OU LEITOSO. REF: PF65-E2E27ACT - LUMINCENTER.	UN	3,00
LUMINÁRIA DE EMERGÊNCIA, COM 30 LÂMPADAS LED DE 2 W, SEM REATOR - FORNECIMENTO E INSTALAÇÃO. AF_02/2020	UN	4,00
SAÍDA LATERAL 1/2" + PRENSA CABO + EXTENSÃO DE 1,5M EM CABO PP 3X2,5MM2 + PLUG MACHO E FÊMEA 10A	UN	61,00
INTERRUPTOR PARALELO (1 MÓDULO), 10A/250V, INCLUINDO SUPORTE E PLACA - FORNECIMENTO E INSTALAÇÃO. AF_12/2015	UN	2,00
INTERRUPTOR C/ 1 TECLA SIMPLES + TOMADA 20A/220V PADRÃO BRASILEIRO EM CX. 4"X2"	UN	1,00
INTERRUPTOR SIMPLES (1 MÓDULO), 10A/250V, INCLUINDO SUPORTE E PLACA - FORNECIMENTO E INSTALAÇÃO. AF_12/2015	UN	24,00
INTERRUPTOR PARALELO (2 MÓDULOS), 10A/250V, INCLUINDO SUPORTE E PLACA - FORNECIMENTO E INSTALAÇÃO. AF_12/2015	UN	2,00
TOMADA BAIXA DE EMBUTIR (1 MÓDULO), 2P+T 20 A, INCLUINDO SUPORTE E PLACA - FORNECIMENTO E INSTALAÇÃO. AF_12/2015	UN	109,00
TOMADA BAIXA DE EMBUTIR (2 MÓDULOS), 2P+T 20 A, INCLUINDO SUPORTE E PLACA - FORNECIMENTO E INSTALAÇÃO. AF_12/2015	UN	26,00
PONTO ELETRICO COM PLACA DE SAÍDA DE FIO - EM CX. 4"X2"	UN	24,00
CAIXA RETANGULAR 4" X 2" MÉDIA (1,30 M DO PISO), PVC, INSTALADA EM PAREDE - FORNECIMENTO E INSTALAÇÃO. AF_12/2015	UN	133,00
CAIXA RETANGULAR 4" X 4" MÉDIA (1,30 M DO PISO), PVC, INSTALADA EM PAREDE - FORNECIMENTO E INSTALAÇÃO. AF_12/2015	UN	26,00
CAIXA 4"X4" COM PLACA CEGA	UN	1,00
ELETRODUTO RÍGIDO ROSCÁVEL, PVC, DN 25 MM (3/4"), INCLUSO CONEXÕES E ACESSÓRIOS, INSTALAÇÃO APARENTE - FORNECIMENTO E INSTALAÇÃO	M	306,00
ELETRODUTO RÍGIDO ROSCÁVEL, PVC, DN 25 MM (3/4"), INCLUSO CONEXÕES - FORNECIMENTO E INSTALAÇÃO	M	306,00
RASGO EM ALVENARIA PARA ELETRODUTOS COM DIAMETROS MENORES OU IGUAIS A 40 MM. AF_05/2015	M	306,00
CHUMBAMENTO EM ALVENARIA PARA ELETRODUTOS COM DIAMETROS MENORES OU IGUAIS A 40 MM. AF_05/2015	M	306,00
ELETRODUTO RÍGIDO ROSCÁVEL, PVC, DN 32 MM (1"), INCLUSO CONEXÕES E ACESSÓRIOS, INSTALAÇÃO APARENTE - FORNECIMENTO E INSTALAÇÃO	M	6,00
ELETRODUTO RÍGIDO ROSCÁVEL, PVC, DN 32 MM (1"), INCLUSO CONEXÕES - FORNECIMENTO E INSTALAÇÃO	M	6,00
RASGO EM ALVENARIA PARA ELETRODUTOS COM DIAMETROS MENORES OU IGUAIS A 40 MM. AF_05/2015	M	6,00
CHUMBAMENTO EM ALVENARIA PARA ELETRODUTOS COM DIAMETROS MENORES OU IGUAIS A 40 MM. AF_05/2015	M	6,00
ELETRODUTO RÍGIDO ROSCÁVEL, PVC, DN 60 MM (2"), INSTALAÇÃO APARENTE - FORNECIMENTO E INSTALAÇÃO	M	27,00
ELETRODUTO RÍGIDO ROSCÁVEL, PVC, DN 60 MM (2"), INCLUSO CONEXÕES - FORNECIMENTO E INSTALAÇÃO	M	27,00
RASGO EM ALVENARIA PARA ELETRODUTOS COM DIÂMETROS MAIORES QUE 40 MM E MENORES OU IGUAIS A 75 MM	M	27,00
CHUMBAMENTO EM ALVENARIA PARA ELETRODUTOS COM DIÂMETROS MAIORES QUE 40 MM E MENORES OU IGUAIS A 75 MM	M	27,00
PERFILADO PERFURADO COM TAMPA 38X38X6000MM CHAPA 18, INCLUSO ACESSÓRIOS E CONEXÕES - FORNECIMENTO E INSTALAÇÃO	M	60,00
CABO FLEXÍVEL ISOL. 750V - #2,5MM² - AFUMEX GREEN	M	2.100,00
QD-T-2		
QUADRO DE DISTRIBUICAO DE ENERGIA DE EMBUTIR, EM CHAPA METALICA, PARA 50 DISJUNTORES TERMOMAGNETICOS MONOPOLARES, COM BARRAMENTO TRIFASICO E NEUTRO, FORNECIMENTO E INSTALACAO	UN	1,00
DISJUNTOR TRIPOLAR TIPO DIN, CORRENTE NOMINAL DE 50A - FORNECIMENTO E INSTALAÇÃO. AF_04/2016	UN	1,00
DISJUNTOR MONOPOLAR TIPO DIN, CORRENTE NOMINAL DE 20A - FORNECIMENTO E INSTALAÇÃO. AF_04/2016	UN	14,00
DISJUNTOR MONOPOLAR TIPO DIN, CORRENTE NOMINAL DE 16A - FORNECIMENTO E INSTALAÇÃO. AF_04/2016	UN	3,00
MULTIMEDIDOR DE ENERGIA PARA PARA MEDIÇÃO INDIRETA, COM COMUNICAÇÃO RS485 - REF: MULT-K 120 KRON MEDIDORES, COMPATÍVEL COM SISTEMA DE GERENCIAMENTO SMART GATE GESTAL.	UN	1,00
INTERRUPTOR DIFERENCIAL TETRAPOLAR 4X63A SENS. 30MA	UN	1,00
DISPOSITIVO DPS CLASSE II, 1 POLO, TENSAO MAXIMA DE 275 V, CORRENTE MAXIMA DE *45* KA (TIPO AC)	UN	4,00
CONDUTOR DE COBRE FLEX. ISOL. 1KV - 90º - #16MM² - AFUMEX	M	200,00
TERMINAL DE COMPRESSÃO #16MM² - FORNECIMENTO E INSTALAÇÃO	UN	16,00
ELETRODUTO RÍGIDO ROSCÁVEL, PVC, DN 60 MM (2"), INSTALAÇÃO APARENTE - FORNECIMENTO E INSTALAÇÃO	M	12,00
UNIDUT CÔNICO Ø2" COM BUCHA E ARRUELA DE ALUMÍNIO Ø2"	UN	2,00
EQUIPAMENTOS QD-T-2		
LUMINÁRIA HERMÉTICA, TUBOLED QUADRADA DE EMBUTIR EM FORROS MODULARES 62,5X62,5 CM, COM 4 LAMPADAS T8, 5000K - REF CHT02-E416, REFLETOR: FACETADO EM ALUMÍNIO ALTO BRILHO, DIFUSOR: DIFUSOR OPCIONAL EM POLIESTIRENO TRANSLÚCIDO (ACL) OU POLIESTIRENO (AC).. LUMICENTER OU SIMILAR.	UN	53,00
LUMINÁRIA QUADRADA TIPO PLAFON 260X260MM, DE EMBUTIR, COM DUAS LÂMPADAS BULBO LED A60 DE 9W - 5000K - CORPO: AÇO FOSFATIZADA COM PINTURA DE ALTA RESISTÊNCIA MICROTEXTURIZADA NA COR BRANCA - DIFUSOR: POLIESTIRENO TRANSPARENTE OU LEITOSO. REF: PF65-E2E27ACT - LUMINCENTER.	UN	9,00
LUMINÁRIA DE EMERGÊNCIA, COM 30 LÂMPADAS LED DE 2 W, SEM REATOR - FORNECIMENTO E INSTALAÇÃO. AF_02/2020	UN	7,00
SAÍDA LATERAL 1/2" + PRENSA CABO + EXTENSÃO DE 1,5M EM CABO PP 3X2,5MM2 + PLUG MACHO E FÊMEA 10A	UN	62,00
INTERRUPTOR PARALELO (1 MÓDULO), 10A/250V, INCLUINDO SUPORTE E PLACA - FORNECIMENTO E INSTALAÇÃO. AF_12/2015	UN	6,00
INTERRUPTOR C/ 1 TECLA SIMPLES + TOMADA 20A/220V PADRÃO BRASILEIRO EM CX. 4"X2"	UN	3,00

INTERRUPTOR SIMPLES (1 MÓDULO), 10A/250V, INCLUINDO SUPORTE E PLACA - FORNECIMENTO E INSTALAÇÃO. AF_12/2015	UN	20,00
INTERRUPTOR PARALELO (2 MÓDULOS), 10A/250V, INCLUINDO SUPORTE E PLACA - FORNECIMENTO E INSTALAÇÃO. AF_12/2015	UN	2,00
TOMADA BAIXA DE EMBUTIR (1 MÓDULO), 2P+T 20 A, INCLUINDO SUPORTE E PLACA - FORNECIMENTO E INSTALAÇÃO. AF_12/2015	UN	79,00
TOMADA BAIXA DE EMBUTIR (2 MÓDULOS), 2P+T 20 A, INCLUINDO SUPORTE E PLACA - FORNECIMENTO E INSTALAÇÃO. AF_12/2015	UN	12,00
PONTO ELETRICO COM PLACA DE SAÍDA DE FIO - EM CX. 4"X2"	UN	18,00
CAIXA RETANGULAR 4" X 2" MÉDIA (1,30 M DO PISO), PVC, INSTALADA EM PAREDE - FORNECIMENTO E INSTALAÇÃO. AF_12/2015	UN	110,00
CAIXA RETANGULAR 4" X 4" MÉDIA (1,30 M DO PISO), PVC, INSTALADA EM PAREDE - FORNECIMENTO E INSTALAÇÃO. AF_12/2015	UN	12,00
CAIXA 4"X4" COM PLACA CEGA	UN	2,00
ELETRODUTO RÍGIDO ROSCÁVEL, PVC, DN 25 MM (3/4"), INCLUSO CONEXÕES E ACESSÓRIOS, INSTALAÇÃO APARENTE - FORNECIMENTO E INSTALAÇÃO	M	201,00
ELETRODUTO RÍGIDO ROSCÁVEL, PVC, DN 25 MM (3/4"), INCLUSO CONEXÕES - FORNECIMENTO E INSTALAÇÃO	M	201,00
RASGO EM ALVENARIA PARA ELETRODUTOS COM DIAMETROS MENORES OU IGUAIS A 40 MM. AF_05/2015	M	201,00
CHUMBAMENTO EM ALVENARIA PARA ELETRODUTOS COM DIAMETROS MENORES OU IGUAIS A 40 MM. AF_05/2015	M	201,00
ELETRODUTO RÍGIDO ROSCÁVEL, PVC, DN 32 MM (1"), INCLUSO CONEXÕES E ACESSÓRIOS, INSTALAÇÃO APARENTE - FORNECIMENTO E INSTALAÇÃO	M	30,00
ELETRODUTO RÍGIDO ROSCÁVEL, PVC, DN 32 MM (1"), INCLUSO CONEXÕES - FORNECIMENTO E INSTALAÇÃO	M	30,00
RASGO EM ALVENARIA PARA ELETRODUTOS COM DIAMETROS MENORES OU IGUAIS A 40 MM. AF_05/2015	M	30,00
CHUMBAMENTO EM ALVENARIA PARA ELETRODUTOS COM DIAMETROS MENORES OU IGUAIS A 40 MM. AF_05/2015	M	30,00
PERFILADO PERFURADO COM TAMPA 38X38X6000MM CHAPA 18, INCLUSO ACESSÓRIOS E CONEXÕES - FORNECIMENTO E INSTALAÇÃO	M	66,00
ELETROCALHA PERFURADA 200X100MM, CHAPA 18, INCLUSO ACESSÓRIOS E CONEXÕES	M	15,00
CABO FLEXÍVEL ISOL. 750V - #2,5MM² - AFUMEX GREEN	M	19.550,00
QD-T-3		
QUADRO DE DISTRIBUICAO DE ENERGIA DE EMBUTIR, EM CHAPA METALICA, PARA 50 DISJUNTORES TERMOMAGNETICOS MONOPOLARES, COM BARRAMENTO TRIFASICO E NEUTRO, FORNECIMENTO E INSTALACAO	UN	1,00
DISJUNTOR TRIPOLAR TIPO DIN, CORRENTE NOMINAL DE 50A - FORNECIMENTO E INSTALAÇÃO. AF_04/2016	UN	1,00
DISJUNTOR TRIPOLAR TIPO DIN, CORRENTE NOMINAL DE 20A - FORNECIMENTO E INSTALAÇÃO. AF_04/2016	UN	1,00
DISJUNTOR MONOPOLAR TIPO DIN, CORRENTE NOMINAL DE 20A - FORNECIMENTO E INSTALAÇÃO. AF_04/2016	UN	4,00
DISJUNTOR MONOPOLAR TIPO DIN, CORRENTE NOMINAL DE 16A - FORNECIMENTO E INSTALAÇÃO. AF_04/2016	UN	5,00
MULTIMEDIDOR DE ENERGIA PARA PARA MEDIÇÃO INDIRETA, COM COMUNICAÇÃO RS485 - REF: MULT-K 120 KRON MEDIDORES, COMPATÍVEL COM SISTEMA DE GERENCIAMENTO SMART GATE GESTAL.	UN	1,00
INTERRUPTOR DIFERENCIAL TETRAPOLAR 4X63A SENS. 30MA	UN	1,00
DISPOSITIVO DPS CLASSE II, 1 POLO, TENSAO MAXIMA DE 275 V, CORRENTE MAXIMA DE *45* KA (TIPO AC)	UN	4,00
CONDUTOR DE COBRE FLEX. ISOL. 1KV - 90º - #16MM² - AFUMEX	M	135,00
TERMINAL DE COMPRESSÃO #16MM² - FORNECIMENTO E INSTALAÇÃO	UN	10,00
ELETRODUTO RÍGIDO ROSCÁVEL, PVC, DN 60 MM (2"), INSTALAÇÃO APARENTE - FORNECIMENTO E INSTALAÇÃO	M	15,00
UNIDUT CÔNICO Ø2" COM BUCHA E ARRUELA DE ALUMÍNIO Ø2"	UN	2,00
EQUIPAMENTOS QD-T-3		
LUMINÁRIA HERMÉTICA, TUBOLED QUADRADA DE EMBUTIR EM FORROS MODULARES 62,5X62,5 CM, COM 4 LAMPADAS T8, 5000K - REF CHT02-E416, REFLETOR: FACETADO EM ALUMÍNIO ALTO BRILHO, DIFUSOR: DIFUSOR OPCIONAL EM POLIESTIRENO TRANSLÚCIDO (ACL) OU POLIESTIRENO (AC).. LUMICENTER OU SIMILAR.	UN	38,00
LUMINÁRIA HERMÉTICA RETANGULAR DE SOBREPOR, COM DUAS LÂMPADAS TUBO LED DE 21W/220V, BRANCO NEUTRO (4000K) CADA, COM CORPO EM CHAPA DE AÇO FOSFATIZADA E PINTADA ELETROSTATICAMENTE, REFLETOR FACETADO EM ALUMÍNIO ANODIZADO DE ALTA PUREZA E REFLETÂNCIA, DIFUSOR EM POLIESTIRENO TRANSPARENTE E VEDAÇÃO ATRAVÉS DE BORRACHA AUTO ADESIVA. REFERÊNCIA: LUMICENTER (CHT02-S 232 AC).	UN	7,00
LUMINÁRIA QUADRADA TIPO PLAFON 260X260MM, DE EMBUTIR, COM DUAS LÂMPADAS BULBO LED A60 DE 9W - 5000K - CORPO: AÇO FOSFATIZADA COM PINTURA DE ALTA RESISTÊNCIA MICROTEXTURIZADA NA COR BRANCA - DIFUSOR: POLIESTIRENO TRANSPARENTE OU LEITOSO. REF: PF65-E2E27ACT - LUMINCENTER.	UN	36,00
ARANDELA LUMIDEC REF. EX02S EM ALUM. EXTRUDADO, PINTURA MICROTEX. BRANCA, COM LÂMPADA LED DE BULBO 9W SOQUETE E27	UN	8,00
LUMINÁRIA DE EMERGÊNCIA, COM 30 LÂMPADAS LED DE 2 W, SEM REATOR - FORNECIMENTO E INSTALAÇÃO. AF_02/2020	UN	24,00
SAÍDA LATERAL 1/2" + PRENSA CABO + EXTENSÃO DE 1,5M EM CABO PP 3X2,5MM2 + PLUG MACHO E FÊMEA 10A	UN	74,00
INTERRUPTOR PARALELO (2 MÓDULOS), 10A/250V, INCLUINDO SUPORTE E PLACA - FORNECIMENTO E INSTALAÇÃO. AF_12/2015	UN	2,00
INTERRUPTOR PARALELO (1 MÓDULO), 10A/250V, INCLUINDO SUPORTE E PLACA - FORNECIMENTO E INSTALAÇÃO. AF_12/2015	UN	4,00
INTERRUPTOR SIMPLES (1 MÓDULO) COM INTERRUPTOR PARALELO (1 MÓDULO), 10A/250V, INCLUINDO SUPORTE E PLACA - FORNECIMENTO E INSTALAÇÃO. AF_12/2015	UN	1,00
INTERRUPTOR C/ 1 TECLA SIMPLES + TOMADA 20A/220V PADRÃO BRASILEIRO EM CX. 4"X2"	UN	3,00
INTERRUPTOR SIMPLES (1 MÓDULO), 10A/250V, INCLUINDO SUPORTE E PLACA - FORNECIMENTO E INSTALAÇÃO. AF_12/2015	UN	9,00
INTERRUPTOR SIMPLES (1 MÓDULO) COM INTERRUPTOR PARALELO (2 MÓDULOS), 10A/250V, INCLUINDO SUPORTE E PLACA - FORNECIMENTO E INSTALAÇÃO. AF_12/2015	UN	1,00
INTERRUPTOR PARALELO (2 MÓDULOS), 10A/250V, INCLUINDO SUPORTE E PLACA - FORNECIMENTO E INSTALAÇÃO. AF_12/2015	UN	1,00
INTERRUPTOR SIMPLES (3 MÓDULOS), 10A/250V, INCLUINDO SUPORTE E PLACA - FORNECIMENTO E INSTALAÇÃO. AF_12/2015	UN	1,00

TOMADA BAIXA DE EMBUTIR (1 MÓDULO), 2P+T 20 A, INCLUINDO SUPORTE E PLACA - FORNECIMENTO E INSTALAÇÃO. AF_12/2015	UN	16,00
TOMADA BAIXA DE EMBUTIR (2 MÓDULOS), 2P+T 20 A, INCLUINDO SUPORTE E PLACA - FORNECIMENTO E INSTALAÇÃO. AF_12/2015	UN	4,00
PONTO ELETRICO COM PLACA DE SAÍDA DE FIO - EM CX. 4"X2"	UN	7,00
CAIXA RETANGULAR 4" X 2" MÉDIA (1,30 M DO PISO), PVC, INSTALADA EM PAREDE - FORNECIMENTO E INSTALAÇÃO. AF_12/2015	UN	42,00
CAIXA RETANGULAR 4" X 4" MÉDIA (1,30 M DO PISO), PVC, INSTALADA EM PAREDE - FORNECIMENTO E INSTALAÇÃO. AF_12/2015	UN	5,00
CAIXA 4"X4" COM PLACA CEGA	UN	1,00
ELETRODUTO RÍGIDO ROSCÁVEL, PVC, DN 25 MM (3/4"), INCLUSO CONEXÕES E ACESSÓRIOS, INSTALAÇÃO APARENTE - FORNECIMENTO E INSTALAÇÃO	M	216,00
ELETRODUTO RÍGIDO ROSCÁVEL, PVC, DN 25 MM (3/4"), INCLUSO CONEXÕES - FORNECIMENTO E INSTALAÇÃO	M	104,00
RASGO EM ALVENARIA PARA ELETRODUTOS COM DIAMETROS MENORES OU IGUAIS A 40 MM. AF_05/2015	M	104,00
CHUMBAMENTO EM ALVENARIA PARA ELETRODUTOS COM DIAMETROS MENORES OU IGUAIS A 40 MM. AF_05/2015	M	104,00
ELETRODUTO RÍGIDO ROSCÁVEL, PVC, DN 32 MM (1"), INCLUSO CONEXÕES E ACESSÓRIOS, INSTALAÇÃO APARENTE - FORNECIMENTO E INSTALAÇÃO	M	21,00
ELETRODUTO RÍGIDO ROSCÁVEL, PVC, DN 32 MM (1"), INCLUSO CONEXÕES - FORNECIMENTO E INSTALAÇÃO	M	21,00
RASGO EM ALVENARIA PARA ELETRODUTOS COM DIAMETROS MENORES OU IGUAIS A 40 MM. AF_05/2015	M	21,00
CHUMBAMENTO EM ALVENARIA PARA ELETRODUTOS COM DIAMETROS MENORES OU IGUAIS A 40 MM. AF_05/2015	M	21,00
PERFILADO PERFURADO COM TAMPA 38X38X6000MM CHAPA 18, INCLUSO ACESSÓRIOS E CONEXÕES - FORNECIMENTO E INSTALAÇÃO	M	96,00
ELETROCALHA PERFURADA 200X100MM, CHAPA 18, INCLUSO ACESSÓRIOS E CONEXÕES	M	12,00
CABO FLEXÍVEL ISOL. 750V - #2,5MM² - AFUMEX GREEN	M	2.000,00
CONDULETE DE ALUMINIO MULTIPLO- 3"X4" C/ 4 UNIDUT'S E TAMPA	UN	2,00
QD-T-4		
QD-T-4 - QUADRO DE DISTRIBUIÇÃO EM CHAPA DE AÇO 16USG, PINTURA EM EPÓXI COR BEGE, COM TRINCO, BARRAMENTOS EM COBRE, ESPELHO INTERNO C/ PLAQUETAS DE IDENTIFICAÇÃO EM ACRÍLICO PARA CADA CIRCUITO E PORTA PROJETO. DEVERÁ ATENDER O SOLICITADO NO DIAGRAMA UNIFILAR EM PROJETO	UN	1,00
DISJUNTOR TRIPOLAR TIPO DIN, CORRENTE NOMINAL DE 50A - FORNECIMENTO E INSTALAÇÃO. AF_04/2016	UN	1,00
DISJUNTOR MONOPOLAR TIPO DIN, CORRENTE NOMINAL DE 32A - FORNECIMENTO E INSTALAÇÃO. AF_04/2016	UN	6,00
DISJUNTOR MONOPOLAR TIPO DIN, CORRENTE NOMINAL DE 20A - FORNECIMENTO E INSTALAÇÃO. AF_04/2016	UN	11,00
DISJUNTOR MONOPOLAR TIPO DIN, CORRENTE NOMINAL DE 16A - FORNECIMENTO E INSTALAÇÃO. AF_04/2016	UN	3,00
MULTIMEDIDOR DE ENERGIA PARA PARA MEDIÇÃO INDIRETA, COM COMUNICAÇÃO RS485 - REF: MULT-K 120 KRON MEDIDORES, COMPATÍVEL COM SISTEMA DE GERENCIAMENTO SMART GATE GESTAL.	UN	1,00
INTERRUPTOR DIFERENCIAL TETRAPOLAR 4X63A SENS. 30MA	UN	2,00
DISPOSITIVO DPS CLASSE II, 1 POLO, TENSAO MAXIMA DE 275 V, CORRENTE MAXIMA DE *45* KA (TIPO AC)	UN	4,00
CONDUTOR DE COBRE FLEX. ISOL. 1KV - 90º - #16MM² - AFUMEX	M	155,00
TERMINAL DE COMPRESSÃO #16MM² - FORNECIMENTO E INSTALAÇÃO	UN	10,00
ELETRODUTO RÍGIDO ROSCÁVEL, PVC, DN 60 MM (2"), INSTALAÇÃO APARENTE - FORNECIMENTO E INSTALAÇÃO	M	18,00
UNIDUT CÔNICO Ø2" COM BUCHA E ARRUELA DE ALUMÍNIO Ø2"	UN	2,00
EQUIPAMENTOS QD-T-4		
LUMINÁRIA HERMÉTICA, TUBOLED QUADRADA DE EMBUTIR EM FORROS MODULARES 62,5X62,5 CM, COM 4 LAMPADAS T8, 5000K - REF CHT02-E416, REFLETOR: FACETADO EM ALUMÍNIO ALTO BRILHO, DIFUSOR: DIFUSOR OPCIONAL EM POLIESTIRENO TRANSLÚCIDO (ACL) OU POLIESTIRENO (AC).. LUMICENTER OU SIMILAR.	UN	37,00
LUMINÁRIA QUADRADA TIPO PLAFON 260X260MM, DE EMBUTIR, COM DUAS LÂMPADAS BULBO LED A60 DE 9W - 5000K - CORPO: AÇO FOSFATIZADA COM PINTURA DE ALTA RESISTÊNCIA MICROTEXTURIZADA NA COR BRANCA - DIFUSOR: POLIESTIRENO TRANSPARENTE OU LEITOSO. REF: PF65-E2E27ACT - LUMINCENTER.	UN	13,00
LUMINÁRIA DE EMERGÊNCIA, COM 30 LÂMPADAS LED DE 2 W, SEM REATOR - FORNECIMENTO E INSTALAÇÃO. AF_02/2020	UN	7,00
SAÍDA LATERAL 1/2" + PRENSA CABO + EXTENSÃO DE 1,5M EM CABO PP 3X2,5MM2 + PLUG MACHO E FÊMEA 10A	UN	50,00
INTERRUPTOR PARALELO (1 MÓDULO), 10A/250V, INCLUINDO SUPORTE E PLACA - FORNECIMENTO E INSTALAÇÃO. AF_12/2015	UN	1,00
INTERRUPTOR SIMPLES (1 MÓDULO) COM INTERRUPTOR PARALELO (1 MÓDULO), 10A/250V, INCLUINDO SUPORTE E PLACA - FORNECIMENTO E INSTALAÇÃO. AF_12/2015	UN	1,00
INTERRUPTOR C/ 1 TECLA SIMPLES + TOMADA 20A/220V PADRÃO BRASILEIRO EM CX. 4"X2"	UN	3,00
INTERRUPTOR SIMPLES (1 MÓDULO), 10A/250V, INCLUINDO SUPORTE E PLACA - FORNECIMENTO E INSTALAÇÃO. AF_12/2015	UN	9,00
INTERRUPTOR PARALELO (2 MÓDULOS), 10A/250V, INCLUINDO SUPORTE E PLACA - FORNECIMENTO E INSTALAÇÃO. AF_12/2015	UN	4,00
INTERRUPTOR C/ 2 TECLAS INTERMEDIARIAS EM CX. 4"X2"	UN	1,00
TOMADA BAIXA DE EMBUTIR (1 MÓDULO), 2P+T 20 A, INCLUINDO SUPORTE E PLACA - FORNECIMENTO E INSTALAÇÃO. AF_12/2015	UN	54,00
TOMADA BAIXA DE EMBUTIR (2 MÓDULOS), 2P+T 20 A, INCLUINDO SUPORTE E PLACA - FORNECIMENTO E INSTALAÇÃO. AF_12/2015	UN	14,00
TOMADA 32A/220V 2P+T - TAMPA AZUL (PADRÃO STECK DE EMBUTIR) EM CX. 4"X2"	UN	14,00
PONTO ELETRICO COM PLACA DE SAÍDA DE FIO - EM CX. 4"X2"	UN	5,00
PONTO ELETRICO COM PLACA DE SAÍDA DE FIO - EM CX. 4"X2"	UN	9,00
CAIXA RETANGULAR 4" X 2" MÉDIA (1,30 M DO PISO), PVC, INSTALADA EM PAREDE - FORNECIMENTO E INSTALAÇÃO. AF_12/2015	UN	87,00
CAIXA RETANGULAR 4" X 4" MÉDIA (1,30 M DO PISO), PVC, INSTALADA EM PAREDE - FORNECIMENTO E INSTALAÇÃO. AF_12/2015	UN	14,00

CAIXA DE PASSAGEM PVC 4"X 4" C/ 4 TOMADAS 20A/220V MIOLO VERMELHO(PADRÃO BRASILEIRO) + INTERRUPTOR 2 TECLA SIMPLES PARA ACIONAMENTO DE TETO E DO PAINEL.	UN	7,00
ELETRODUTO RÍGIDO ROSCÁVEL, PVC, DN 25 MM (3/4"), INCLUSO CONEXÕES E ACESSÓRIOS, INSTALAÇÃO APARENTE - FORNECIMENTO E INSTALAÇÃO	M	208,00
ELETRODUTO RÍGIDO ROSCÁVEL, PVC, DN 25 MM (3/4"), INCLUSO CONEXÕES - FORNECIMENTO E INSTALAÇÃO	M	208,00
RASGO EM ALVENARIA PARA ELETRODUTOS COM DIAMETROS MENORES OU IGUAIS A 40 MM. AF_05/2015	M	208,00
CHUMBAMENTO EM ALVENARIA PARA ELETRODUTOS COM DIAMETROS MENORES OU IGUAIS A 40 MM. AF_05/2015	M	208,00
ELETRODUTO RÍGIDO ROSCÁVEL, PVC, DN 32 MM (1"), INCLUSO CONEXÕES E ACESSÓRIOS, INSTALAÇÃO APARENTE - FORNECIMENTO E INSTALAÇÃO	M	48,00
ELETRODUTO RÍGIDO ROSCÁVEL, PVC, DN 32 MM (1"), INCLUSO CONEXÕES - FORNECIMENTO E INSTALAÇÃO	M	48,00
RASGO EM ALVENARIA PARA ELETRODUTOS COM DIAMETROS MENORES OU IGUAIS A 40 MM. AF_05/2015	M	48,00
CHUMBAMENTO EM ALVENARIA PARA ELETRODUTOS COM DIAMETROS MENORES OU IGUAIS A 40 MM. AF_05/2015	M	48,00
PERFILADO PERFURADO COM TAMPA 38X38X6000MM CHAPA 18, INCLUSO ACESSÓRIOS E CONEXÕES - FORNECIMENTO E INSTALAÇÃO	M	42,00
ELETROCALHA PERFURADA 200X100MM, CHAPA 18, INCLUSO ACESSÓRIOS E CONEXÕES	M	18,00
CABO FLEXÍVEL ISOL. 750V - #2,5MM² - AFUMEX GREEN	M	2.100,00
CABO FLEXÍVEL ISOL. 750V - #6,0MM² - AFUMEX GREEN	M	600,00
QD-T-5		
QUADRO DE DISTRIBUICAO DE ENERGIA DE EMBUTIR, EM CHAPA METALICA, PARA 50 DISJUNTORES TERMOMAGNETICOS MONOPOLARES, COM BARRAMENTO TRIFASICO E NEUTRO, FORNECIMENTO E INSTALACAO	UN	1,00
DISJUNTOR TRIPOLAR TIPO DIN, CORRENTE NOMINAL DE 50A - FORNECIMENTO E INSTALAÇÃO. AF_04/2016	UN	1,00
DISJUNTOR MONOPOLAR TIPO DIN, CORRENTE NOMINAL DE 20A - FORNECIMENTO E INSTALAÇÃO. AF_04/2016	UN	9,00
DISJUNTOR MONOPOLAR TIPO DIN, CORRENTE NOMINAL DE 16A - FORNECIMENTO E INSTALAÇÃO. AF_04/2016	UN	3,00
MULTIMEDIDOR DE ENERGIA PARA PARA MEDIÇÃO INDIRETA, COM COMUNICAÇÃO RS485 - REF: MULT-K 120 KRON MEDIDORES, COMPATÍVEL COM SISTEMA DE GERENCIAMENTO SMART GATE GESTAL.	UN	1,00
INTERRUPTOR DIFERENCIAL TETRAPOLAR 4X63A SENS. 30MA	UN	1,00
DISPOSITIVO DPS CLASSE II, 1 POLO, TENSAO MAXIMA DE 275 V, CORRENTE MAXIMA DE *45* KA (TIPO AC)	UN	4,00
CONDUTOR DE COBRE FLEX. ISOL. 1KV - 90º - #16MM² - AFUMEX	M	315,00
TERMINAL DE COMPRESSÃO #16MM² - FORNECIMENTO E INSTALAÇÃO	UN	8,00
ELETRODUTO RÍGIDO ROSCÁVEL, PVC, DN 60 MM (2"), INSTALAÇÃO APARENTE - FORNECIMENTO E INSTALAÇÃO	M	12,00
UNIDUT CÔNICO Ø2" COM BUCHA E ARRUELA DE ALUMÍNIO Ø2"	UN	2,00
EQUIPAMENTOS QD-T-5		
LUMINÁRIA HERMÉTICA, TUBOLED QUADRADA DE EMBUTIR EM FORROS MODULARES 62,5X62,5 CM, COM 4 LAMPADAS T8, 5000K - REF CHT02-E416, REFLETOR: FACETADO EM ALUMÍNIO ALTO BRILHO, DIFUSOR: DIFUSOR OPCIONAL EM POLIESTIRENO TRANSLÚCIDO (ACL) OU POLIESTIRENO (AC).. LUMICENTER OU SIMILAR.	UN	34,00
LUMINÁRIA QUADRADA TIPO PLAFON 260X260MM, DE EMBUTIR, COM DUAS LÂMPADAS BULBO LED A60 DE 9W - 5000K - CORPO: AÇO FOSFATIZADA COM PINTURA DE ALTA RESISTÊNCIA MICROTEXTURIZADA NA COR BRANCA - DIFUSOR: POLIESTIRENO TRANSPARENTE OU LEITOSO. REF: PF65-E2E27ACT - LUMINCENTER.	UN	3,00
LUMINÁRIA DE EMERGÊNCIA, COM 30 LÂMPADAS LED DE 2 W, SEM REATOR - FORNECIMENTO E INSTALAÇÃO. AF_02/2020	UN	6,00
SAÍDA LATERAL 1/2" + PRENSA CABO + EXTENSÃO DE 1,5M EM CABO PP 3X2,5MM2 + PLUG MACHO E FÊMEA 10A	UN	37,00
INTERRUPTOR C/ 1 TECLA SIMPLES + TOMADA 20A/220V PADRÃO BRASILEIRO EM CX. 4"X2"	UN	1,00
INTERRUPTOR SIMPLES (1 MÓDULO), 10A/250V, INCLUINDO SUPORTE E PLACA - FORNECIMENTO E INSTALAÇÃO. AF_12/2015	UN	11,00
INTERRUPTOR PARALELO (2 MÓDULOS), 10A/250V, INCLUINDO SUPORTE E PLACA - FORNECIMENTO E INSTALAÇÃO. AF_12/2015	UN	1,00
INTERRUPTOR SIMPLES (2 MÓDULOS) COM INTERRUPTOR PARALELO (1 MÓDULO), 10A/250V, INCLUINDO SUPORTE E PLACA - FORNECIMENTO E INSTALAÇÃO. AF_12/2015	UN	1,00
INTERRUPTOR PARALELO (3 MÓDULOS), 10A/250V, INCLUINDO SUPORTE E PLACA - FORNECIMENTO E INSTALAÇÃO. AF_12/2015	UN	1,00
TOMADA BAIXA DE EMBUTIR (1 MÓDULO), 2P+T 20 A, INCLUINDO SUPORTE E PLACA - FORNECIMENTO E INSTALAÇÃO. AF_12/2015	UN	51,00
TOMADA BAIXA DE EMBUTIR (2 MÓDULOS), 2P+T 20 A, INCLUINDO SUPORTE E PLACA - FORNECIMENTO E INSTALAÇÃO. AF_12/2015	UN	12,00
PONTO ELETRICO COM PLACA DE SAÍDA DE FIO - EM CX. 4"X2"	UN	15,00
CAIXA RETANGULAR 4" X 2" MÉDIA (1,30 M DO PISO), PVC, INSTALADA EM PAREDE - FORNECIMENTO E INSTALAÇÃO. AF_12/2015	UN	66,00
CAIXA RETANGULAR 4" X 4" MÉDIA (1,30 M DO PISO), PVC, INSTALADA EM PAREDE - FORNECIMENTO E INSTALAÇÃO. AF_12/2015	UN	12,00
ELETRODUTO RÍGIDO ROSCÁVEL, PVC, DN 25 MM (3/4"), INCLUSO CONEXÕES E ACESSÓRIOS, INSTALAÇÃO APARENTE - FORNECIMENTO E INSTALAÇÃO	M	147,00
ELETRODUTO RÍGIDO ROSCÁVEL, PVC, DN 25 MM (3/4"), INCLUSO CONEXÕES - FORNECIMENTO E INSTALAÇÃO	M	147,00
RASGO EM ALVENARIA PARA ELETRODUTOS COM DIAMETROS MENORES OU IGUAIS A 40 MM. AF_05/2015	M	147,00
CHUMBAMENTO EM ALVENARIA PARA ELETRODUTOS COM DIAMETROS MENORES OU IGUAIS A 40 MM. AF_05/2015	M	147,00
ELETRODUTO RÍGIDO ROSCÁVEL, PVC, DN 32 MM (1"), INCLUSO CONEXÕES E ACESSÓRIOS, INSTALAÇÃO APARENTE - FORNECIMENTO E INSTALAÇÃO	M	27,00
ELETRODUTO RÍGIDO ROSCÁVEL, PVC, DN 32 MM (1"), INCLUSO CONEXÕES - FORNECIMENTO E INSTALAÇÃO	M	27,00
RASGO EM ALVENARIA PARA ELETRODUTOS COM DIAMETROS MENORES OU IGUAIS A 40 MM. AF_05/2015	M	27,00
CHUMBAMENTO EM ALVENARIA PARA ELETRODUTOS COM DIAMETROS MENORES OU IGUAIS A 40 MM. AF_05/2015	M	27,00
PERFILADO PERFURADO COM TAMPA 38X38X6000MM CHAPA 18, INCLUSO ACESSÓRIOS E CONEXÕES - FORNECIMENTO E INSTALAÇÃO	M	39,00

ELETROCALHA PERFURADA 200X100MM, CHAPA 18, INCLUSO ACESSÓRIOS E CONEXÕES	M	21,00
CABO FLEXÍVEL ISOL. 750V - #2,5MM² - AFUMEX GREEN	M	1.200,00
QD-T-6		
QD-T-6 - QUADRO DE DISTRIBUIÇÃO EM CHAPA DE AÇO 16USG, PINTURA EM EPÓXI COR BEGE, COM TRINCO, BARRAMENTOS EM COBRE, ESPELHO INTERNO C/ PLAQUETAS DE IDENTIFICAÇÃO EM ACRÍLICO PARA CADA CIRCUITO E PORTA PROJETO. DEVERÁ ATENDER O SOLICITADO NO DIAGRAMA UNIFILAR EM PROJETO	UN	1,00
DISJUNTOR TRIPOLAR TIPO DIN, CORRENTE NOMINAL DE 50A - FORNECIMENTO E INSTALAÇÃO. AF_04/2016	UN	1,00
DISJUNTOR TRIPOLAR TIPO DIN, CORRENTE NOMINAL DE 25A - FORNECIMENTO E INSTALAÇÃO. AF_04/2016	UN	1,00
DISJUNTOR TRIPOLAR TIPO DIN, CORRENTE NOMINAL DE 20A - FORNECIMENTO E INSTALAÇÃO. AF_04/2016	UN	3,00
DISJUNTOR MONOPOLAR TIPO DIN, CORRENTE NOMINAL DE 32A - FORNECIMENTO E INSTALAÇÃO. AF_04/2016	UN	2,00
DISJUNTOR MONOPOLAR TIPO DIN, CORRENTE NOMINAL DE 20A - FORNECIMENTO E INSTALAÇÃO. AF_04/2016	UN	14,00
DISJUNTOR MONOPOLAR TIPO DIN, CORRENTE NOMINAL DE 16A - FORNECIMENTO E INSTALAÇÃO. AF_04/2016	UN	3,00
MULTIMEDIDOR DE ENERGIA PARA PARA MEDIÇÃO INDIRETA, COM COMUNICAÇÃO RS485 - REF: MULT-K 120 KRON MEDIDORES, COMPATÍVEL COM SISTEMA DE GERENCIAMENTO SMART GATE GESTAL.	UN	1,00
INTERRUPTOR DIFERENCIAL TETRAPOLAR 4X63A SENS. 30MA	UN	1,00
INTERRUPTOR DIFERENCIAL TETRAPOLAR 4X40A SENS. 30MA	UN	1,00
DISPOSITIVO DPS CLASSE II, 1 POLO, TENSAO MAXIMA DE 275 V, CORRENTE MAXIMA DE *45* KA (TIPO AC)	UN	4,00
CONDUTOR DE COBRE FLEX. ISOL. 1KV - 90º - #16MM² - AFUMEX	M	240,00
TERMINAL DE COMPRESSÃO #16MM² - FORNECIMENTO E INSTALAÇÃO	UN	10,00
ELETRODUTO RÍGIDO ROSCÁVEL, PVC, DN 60 MM (2"), INSTALAÇÃO APARENTE - FORNECIMENTO E INSTALAÇÃO	M	12,00
UNIDUT CÔNICO Ø2" COM BUCHA E ARRUELA DE ALUMÍNIO Ø2"	UN	2,00
EQUIPAMENTOS QD-T-6		
LUMINÁRIA HERMÉTICA, TUBOLED QUADRADA DE EMBUTIR EM FORROS MODULARES 62,5X62,5 CM, COM 4 LAMPADAS T8, 5000K - REF CHT02-E416, REFLETOR: FACETADO EM ALUMÍNIO ALTO BRILHO, DIFUSOR: DIFUSOR OPCIONAL EM POLIESTIRENO TRANSLÚCIDO (ACL) OU POLIESTIRENO (AC).. LUMICENTER OU SIMILAR.	UN	49,00
LUMINÁRIA QUADRADA TIPO PLAFON 260X260MM, DE EMBUTIR, COM DUAS LÂMPADAS BULBO LED A60 DE 9W - 5000K - CORPO: AÇO FOSFATIZADA COM PINTURA DE ALTA RESISTÊNCIA MICROTEXTURIZADA NA COR BRANCA - DIFUSOR: POLIESTIRENO TRANSPARENTE OU LEITOSO. REF: PF65-E2E27ACT - LUMINCENTER.	UN	5,00
LUMINÁRIA DE EMERGÊNCIA, COM 30 LÂMPADAS LED DE 2 W, SEM REATOR - FORNECIMENTO E INSTALAÇÃO. AF_02/2020	UN	6,00
SAÍDA LATERAL 1/2" + PRENSA CABO + EXTENSÃO DE 1,5M EM CABO PP 3X2,5MM2 + PLUG MACHO E FÊMEA 10A	UN	54,00
INTERRUPTOR PARALELO (1 MÓDULO), 10A/250V, INCLUINDO SUPORTE E PLACA - FORNECIMENTO E INSTALAÇÃO. AF_12/2015	UN	2,00
INTERRUPTOR SIMPLES (1 MÓDULO) COM INTERRUPTOR PARALELO (1 MÓDULO), 10A/250V, INCLUINDO SUPORTE E PLACA - FORNECIMENTO E INSTALAÇÃO. AF_12/2015	UN	1,00
INTERRUPTOR SIMPLES (1 MÓDULO), 10A/250V, INCLUINDO SUPORTE E PLACA - FORNECIMENTO E INSTALAÇÃO. AF_12/2015	UN	16,00
INTERRUPTOR PARALELO (3 MÓDULOS), 10A/250V, INCLUINDO SUPORTE E PLACA - FORNECIMENTO E INSTALAÇÃO. AF_12/2015	UN	1,00
INTERRUPTOR VARIÁVEL C/ 1 TECLA SIMPLES EM CX. 4"X2"	UN	1,00
TOMADA BAIXA DE EMBUTIR (1 MÓDULO), 2P+T 20 A, INCLUINDO SUPORTE E PLACA - FORNECIMENTO E INSTALAÇÃO. AF_12/2015	UN	66,00
TOMADA 32A/220V 2P+T - TAMPA AZUL (PADRÃO STECK DE EMBUTIR) EM CX. 4"X2"	UN	3,00
TOMADA BAIXA DE EMBUTIR (2 MÓDULOS), 2P+T 20 A, INCLUINDO SUPORTE E PLACA - FORNECIMENTO E INSTALAÇÃO. AF_12/2015	UN	18,00
PONTO ELETRICO COM PLACA DE SAÍDA DE FIO - EM CX. 4"X2"	UN	18,00
CAIXA RETANGULAR 4" X 2" MÉDIA (1,30 M DO PISO), PVC, INSTALADA EM PAREDE - FORNECIMENTO E INSTALAÇÃO. AF_12/2015	UN	85,00
CAIXA RETANGULAR 4" X 4" MÉDIA (1,30 M DO PISO), PVC, INSTALADA EM PAREDE - FORNECIMENTO E INSTALAÇÃO. AF_12/2015	UN	18,00
CAIXA RETANGULAR 4" X 2" MÉDIA (1,30 M DO PISO), PVC, INSTALADA EM PAREDE - FORNECIMENTO E INSTALAÇÃO. AF_12/2015	UN	2,00
CAIXA DE PASSAGEM PVC 4"X 4" C/ 10 TOMADAS 20A/220V MIOLO PRETO(PADRÃO BRASILEIRO) + INTERRUPTOR 1 TECLA SIMPLES PARA ACIONAMENTO DE TETO.	UN	4,00
CAIXA DE PASSAGEM PVC 4"X 4" C/ 10 TOMADAS 20A/220V MIOLO PRETO(PADRÃO BRASILEIRO).	UN	3,00
ELETRODUTO PEAD FLEXÍVEL 3/4"	M	15,00
ELETRODUTO RÍGIDO ROSCÁVEL, PVC, DN 25 MM (3/4"), INCLUSO CONEXÕES E ACESSÓRIOS, INSTALAÇÃO APARENTE - FORNECIMENTO E INSTALAÇÃO	M	192,00
ELETRODUTO RÍGIDO ROSCÁVEL, PVC, DN 25 MM (3/4"), INCLUSO CONEXÕES - FORNECIMENTO E INSTALAÇÃO	M	192,00
RASGO EM ALVENARIA PARA ELETRODUTOS COM DIAMETROS MENORES OU IGUAIS A 40 MM. AF_05/2015	M	192,00
CHUMBAMENTO EM ALVENARIA PARA ELETRODUTOS COM DIAMETROS MENORES OU IGUAIS A 40 MM. AF_05/2015	M	192,00
ELETRODUTO RÍGIDO ROSCÁVEL, PVC, DN 32 MM (1"), INCLUSO CONEXÕES E ACESSÓRIOS, INSTALAÇÃO APARENTE - FORNECIMENTO E INSTALAÇÃO	M	27,00
ELETRODUTO RÍGIDO ROSCÁVEL, PVC, DN 32 MM (1"), INCLUSO CONEXÕES - FORNECIMENTO E INSTALAÇÃO	M	27,00
RASGO EM ALVENARIA PARA ELETRODUTOS COM DIAMETROS MENORES OU IGUAIS A 40 MM. AF_05/2015	M	27,00
CHUMBAMENTO EM ALVENARIA PARA ELETRODUTOS COM DIAMETROS MENORES OU IGUAIS A 40 MM. AF_05/2015	M	27,00
PERFILADO PERFURADO COM TAMPA 38X38X6000MM CHAPA 18, INCLUSO ACESSÓRIOS E CONEXÕES - FORNECIMENTO E INSTALAÇÃO	M	51,00
ELETROCALHA PERFURADA 200X100MM, CHAPA 18, INCLUSO ACESSÓRIOS E CONEXÕES	M	6,00
CABO FLEXÍVEL ISOL. 750V - #2,5MM² - AFUMEX GREEN	M	2.250,00

CABO FLEXÍVEL ISOL. 750V - #4,0MM² - AFUMEX GREEN	M	100,00
CABO FLEXÍVEL ISOL. 750V - #6,0MM² - AFUMEX GREEN	M	200,00
QD-1-1		
QD-1-1 - QUADRO DE DISTRIBUIÇÃO EM CHAPA DE AÇO 16USG, PINTURA EM EPÓXI COR BEGE, COM TRINCO, BARRAMENTOS EM COBRE, ESPELHO INTERNO C/ PLAQUETAS DE IDENTIFICAÇÃO EM ACRÍLICO PARA CADA CIRCUITO E PORTA PROJETO. DEVERÁ ATENDER O SOLICITADO NO DIAGRAMA UNIFILAR EM PROJETO	UN	1,00
DISJUNTOR TRIPOLAR TIPO DIN, CORRENTE NOMINAL DE 50A - FORNECIMENTO E INSTALAÇÃO. AF_04/2016	UN	1,00
DISJUNTOR TRIPOLAR TIPO DIN, CORRENTE NOMINAL DE 20A - FORNECIMENTO E INSTALAÇÃO. AF_04/2016	UN	3,00
DISJUNTOR MONOPOLAR TIPO DIN, CORRENTE NOMINAL DE 32A - FORNECIMENTO E INSTALAÇÃO. AF_04/2016	UN	3,00
DISJUNTOR MONOPOLAR TIPO DIN, CORRENTE NOMINAL DE 20A - FORNECIMENTO E INSTALAÇÃO. AF_04/2016	UN	11,00
DISJUNTOR MONOPOLAR TIPO DIN, CORRENTE NOMINAL DE 16A - FORNECIMENTO E INSTALAÇÃO. AF_04/2016	UN	3,00
MULTIMEDIDOR DE ENERGIA PARA PARA MEDIÇÃO INDIRETA, COM COMUNICAÇÃO RS485 - REF: MULT-K 120 KRON MEDIDORES, COMPATÍVEL COM SISTEMA DE GERENCIAMENTO SMART GATE GESTAL.	UN	1,00
INTERRUPTOR DIFERENCIAL TETRAPOLAR 4X63A SENS. 30MA	UN	1,00
DISPOSITIVO DPS CLASSE II, 1 POLO, TENSAO MAXIMA DE 275 V, CORRENTE MAXIMA DE *45* KA (TIPO AC)	UN	4,00
CONDUTOR DE COBRE FLEX ISOL. 1KV - 90º - #6,0MM² - AFUMEX	M	180,00
TERMINAL DE COMPRESSÃO #16MM² - FORNECIMENTO E INSTALAÇÃO	UN	10,00
ELETRODUTO RÍGIDO ROSCÁVEL, PVC, DN 60 MM (2"), INSTALAÇÃO APARENTE - FORNECIMENTO E INSTALAÇÃO	M	15,00
UNIDUT CÔNICO Ø2" COM BUCHA E ARRUELA DE ALUMÍNIO Ø2"	UN	4,00
EQUIPAMENTOS QD-1-1		
LUMINÁRIA HERMÉTICA, TUBOLED QUADRADA DE EMBUTIR EM FORROS MODULARES 62,5X62,5 CM, COM 4 LAMPADAS T8, 5000K - REF CHT02-E416, REFLETOR: FACETADO EM ALUMÍNIO ALTO BRILHO, DIFUSOR: DIFUSOR OPCIONAL EM POLIESTIRENO TRANSLÚCIDO (ACL) OU POLIESTIRENO (AC).. LUMICENTER OU SIMILAR.	UN	66,00
LUMINÁRIA QUADRADA TIPO PLAFON 260X260MM, DE EMBUTIR, COM DUAS LÂMPADAS BULBO LED A60 DE 9W - 5000K - CORPO: AÇO FOSFATIZADA COM PINTURA DE ALTA RESISTÊNCIA MICROTEXTURIZADA NA COR BRANCA - DIFUSOR: POLIESTIRENO TRANSPARENTE OU LEITOSO. REF: PF65-E2E27ACT - LUMINCENTER.	UN	11,00
LUMINÁRIA DE EMERGÊNCIA, COM 30 LÂMPADAS LED DE 2 W, SEM REATOR - FORNECIMENTO E INSTALAÇÃO. AF_02/2020	UN	6,00
SAÍDA LATERAL 1/2" + PRENSA CABO + EXTENSÃO DE 1,5M EM CABO PP 3X2,5MM2 + PLUG MACHO E FÊMEA 10A	UN	77,00
INTERRUPTOR PARALELO (1 MÓDULO), 10A/250V, INCLUINDO SUPORTE E PLACA - FORNECIMENTO E INSTALAÇÃO. AF_12/2015	UN	2,00
INTERRUPTOR SIMPLES (1 MÓDULO), 10A/250V, INCLUINDO SUPORTE E PLACA - FORNECIMENTO E INSTALAÇÃO. AF_12/2015	UN	12,00
INTERRUPTOR PARALELO (2 MÓDULOS), 10A/250V, INCLUINDO SUPORTE E PLACA - FORNECIMENTO E INSTALAÇÃO. AF_12/2015	UN	2,00
INTERRUPTOR SIMPLES (2 MÓDULOS), 10A/250V, INCLUINDO SUPORTE E PLACA - FORNECIMENTO E INSTALAÇÃO. AF_12/2015	UN	4,00
TOMADA BAIXA DE EMBUTIR (1 MÓDULO), 2P+T 20 A, INCLUINDO SUPORTE E PLACA - FORNECIMENTO E INSTALAÇÃO. AF_12/2015	UN	55,00
TOMADA BAIXA DE EMBUTIR (2 MÓDULOS), 2P+T 20 A, INCLUINDO SUPORTE E PLACA - FORNECIMENTO E INSTALAÇÃO. AF_12/2015	UN	13,00
PONTO ELETRICO COM PLACA DE SAÍDA DE FIO - EM CX. 4"X2"	UN	3,00
PONTO ELETRICO COM PLACA DE SAÍDA DE FIO - EM CX. 4"X2"	UN	20,00
CAIXA RETANGULAR 4" X 2" MÉDIA (1,30 M DO PISO), PVC, INSTALADA EM PAREDE - FORNECIMENTO E INSTALAÇÃO. AF_12/2015	UN	74,00
CAIXA RETANGULAR 4" X 4" MÉDIA (1,30 M DO PISO), PVC, INSTALADA EM PAREDE - FORNECIMENTO E INSTALAÇÃO. AF_12/2015	UN	13,00
CAIXA 4"X4" COM PLACA CEGA	UN	1,00
ELETRODUTO RÍGIDO ROSCÁVEL, PVC, DN 25 MM (3/4"), INCLUSO CONEXÕES E ACESSÓRIOS, INSTALAÇÃO APARENTE - FORNECIMENTO E INSTALAÇÃO	M	235,00
ELETRODUTO RÍGIDO ROSCÁVEL, PVC, DN 25 MM (3/4"), INCLUSO CONEXÕES - FORNECIMENTO E INSTALAÇÃO	M	240,00
RASGO EM ALVENARIA PARA ELETRODUTOS COM DIAMETROS MENORES OU IGUAIS A 40 MM. AF_05/2015	M	240,00
CHUMBAMENTO EM ALVENARIA PARA ELETRODUTOS COM DIAMETROS MENORES OU IGUAIS A 40 MM. AF_05/2015	M	240,00
ELETRODUTO RÍGIDO ROSCÁVEL, PVC, DN 32 MM (1"), INCLUSO CONEXÕES E ACESSÓRIOS, INSTALAÇÃO APARENTE - FORNECIMENTO E INSTALAÇÃO	M	33,00
ELETRODUTO RÍGIDO ROSCÁVEL, PVC, DN 32 MM (1"), INCLUSO CONEXÕES - FORNECIMENTO E INSTALAÇÃO	M	33,00
RASGO EM ALVENARIA PARA ELETRODUTOS COM DIAMETROS MENORES OU IGUAIS A 40 MM. AF_05/2015	M	33,00
CHUMBAMENTO EM ALVENARIA PARA ELETRODUTOS COM DIAMETROS MENORES OU IGUAIS A 40 MM. AF_05/2015	M	33,00
PERFILADO PERFURADO COM TAMPA 38X38X6000MM CHAPA 18, INCLUSO ACESSÓRIOS E CONEXÕES - FORNECIMENTO E INSTALAÇÃO	M	63,00
ELETROCALHA PERFURADA 200X100MM, CHAPA 18, INCLUSO ACESSÓRIOS E CONEXÕES	M	30,00
CABO FLEXÍVEL ISOL. 750V - #2,5MM² - AFUMEX GREEN	M	2.040,00
CABO FLEXÍVEL ISOL. 750V - #6,0MM² - AFUMEX GREEN	M	320,00
QD-1-2		
QUADRO DE DISTRIBUICAO DE ENERGIA DE EMBUTIR, EM CHAPA METALICA, PARA 50 DISJUNTORES TERMOMAGNETICOS MONOPOLARES, COM BARRAMENTO TRIFASICO E NEUTRO, FORNECIMENTO E INSTALACAO	UN	1,00
DISJUNTOR TRIPOLAR TIPO DIN, CORRENTE NOMINAL DE 50A - FORNECIMENTO E INSTALAÇÃO. AF_04/2016	UN	1,00
DISJUNTOR MONOPOLAR TIPO DIN, CORRENTE NOMINAL DE 32A - FORNECIMENTO E INSTALAÇÃO. AF_04/2016	UN	5,00
DISJUNTOR MONOPOLAR TIPO DIN, CORRENTE NOMINAL DE 20A - FORNECIMENTO E INSTALAÇÃO. AF_04/2016	UN	4,00

DISJUNTOR MONOPOLAR TIPO DIN, CORRENTE NOMINAL DE 16A - FORNECIMENTO E INSTALAÇÃO. AF_04/2016	UN	2,00
MULTIMEDIDOR DE ENERGIA PARA PARA MEDIÇÃO INDIRETA, COM COMUNICAÇÃO RS485 - REF: MULT-K 120 KRON MEDIDORES, COMPATÍVEL COM SISTEMA DE GERENCIAMENTO SMART GATE GESTAL.	UN	1,00
INTERRUPTOR DIFERENCIAL TETRAPOLAR 4X63A SENS. 30MA	UN	1,00
DISPOSITIVO DPS CLASSE II, 1 POLO, TENSAO MAXIMA DE 275 V, CORRENTE MAXIMA DE *45* KA (TIPO AC)	UN	4,00
CONDUTOR DE COBRE FLEX. ISOL. 1KV - 90º - #16MM² - AFUMEX	M	160,00
TERMINAL DE COMPRESSÃO #16MM² - FORNECIMENTO E INSTALAÇÃO	UN	10,00
ELETRODUTO RÍGIDO ROSCÁVEL, PVC, DN 60 MM (2"), INSTALAÇÃO APARENTE - FORNECIMENTO E INSTALAÇÃO	M	15,00
UNIDUT CÔNICO Ø2" COM BUCHA E ARRUELA DE ALUMÍNIO Ø2"	UN	4,00
EQUIPAMENTOS QD-1-2		
LUMINÁRIA HERMÉTICA, TUBOLED QUADRADA DE EMBUTIR EM FORROS MODULARES 62,5X62,5 CM, COM 4 LAMPADAS T8, 5000K - REF CHT02-E416, REFLETOR: FACETADO EM ALUMÍNIO ALTO BRILHO, DIFUSOR: DIFUSOR OPCIONAL EM POLIESTIRENO TRANSLÚCIDO (ACL) OU POLIESTIRENO (AC).. LUMICENTER OU SIMILAR.	UN	13,00
LUMINÁRIA QUADRADA TIPO PLAFON 260X260MM, DE EMBUTIR, COM DUAS LÂMPADAS BULBO LED A60 DE 9W - 5000K - CORPO: AÇO FOSFATIZADA COM PINTURA DE ALTA RESISTÊNCIA MICROTEXTURIZADA NA COR BRANCA - DIFUSOR: POLIESTIRENO TRANSPARENTE OU LEITOSO. REF: PF65-E2E27ACT - LUMINCENTER.	UN	14,00
LUMINÁRIA HOSPITALAR PARA LÂMPADAS LED T8 21W, COM INTERRUPTOR INSTALADO NA CABECEIRA DA LUMINÁRIA E TECLA AUXILIAR PENDENTE. IDEAL PARA QUARTOS DE HOTEL OU HOSPITALARES. REFERÊNCIA: CES09-S	UN	8,00
ARANDELA LUMIDEC REF. EX02S EM ALUM. EXTRUDADO, PINTURA MICROTEX. BRANCA, COM LÂMPADA LED DE BULBO 9W SOQUETE E27	UN	4,00
LUMINÁRIA DE EMERGÊNCIA, COM 30 LÂMPADAS LED DE 2 W, SEM REATOR - FORNECIMENTO E INSTALAÇÃO. AF_02/2020	UN	4,00
SAÍDA LATERAL 1/2" + PRENSA CABO + EXTENSÃO DE 1,5M EM CABO PP 3X2,5MM2 + PLUG MACHO E FÊMEA 10A	UN	27,00
INTERRUPTOR PARALELO (1 MÓDULO), 10A/250V, INCLUINDO SUPORTE E PLACA - FORNECIMENTO E INSTALAÇÃO. AF_12/2015	UN	1,00
INTERRUPTOR SIMPLES (1 MÓDULO) COM INTERRUPTOR PARALELO (1 MÓDULO), 10A/250V, INCLUINDO SUPORTE E PLACA - FORNECIMENTO E INSTALAÇÃO. AF_12/2015	UN	1,00
INTERRUPTOR SIMPLES (1 MÓDULO), 10A/250V, INCLUINDO SUPORTE E PLACA - FORNECIMENTO E INSTALAÇÃO. AF_12/2015	UN	4,00
INTERRUPTOR SIMPLES (3 MÓDULOS), 10A/250V, INCLUINDO SUPORTE E PLACA - FORNECIMENTO E INSTALAÇÃO. AF_12/2015	UN	2,00
TOMADA BAIXA DE EMBUTIR (1 MÓDULO), 2P+T 20 A, INCLUINDO SUPORTE E PLACA - FORNECIMENTO E INSTALAÇÃO. AF_12/2015	UN	33,00
TOMADA 32A/220V 2P+T - TAMPA AZUL (PADRÃO STECK DE EMBUTIR) EM CX. 4"X2"	UN	4,00
PONTO ELETRICO COM PLACA DE SAÍDA DE FIO - EM CX. 4"X2"	UN	4,00
PONTO ELETRICO COM PLACA DE SAÍDA DE FIO - EM CX. 4"X2"	UN	6,00
CAIXA RETANGULAR 4" X 2" MÉDIA (1,30 M DO PISO), PVC, INSTALADA EM PAREDE - FORNECIMENTO E INSTALAÇÃO. AF_12/2015	UN	49,00
CAIXA DE PASSAGEM PVC 4"X 4" C/ 4 TOMADAS 20A/220V MIOLO BRANCO(PADRÃO BRASILEIRO) + INTERRUPTOR 2 TECLAS SIMPLES PARA ACIONAMENTO DA LUMINÁRIA DE TETO E NO PAINEL.	UN	8,00
ELETRODUTO RÍGIDO ROSCÁVEL, PVC, DN 25 MM (3/4"), INCLUSO CONEXÕES E ACESSÓRIOS, INSTALAÇÃO APARENTE - FORNECIMENTO E INSTALAÇÃO	M	118,00
ELETRODUTO RÍGIDO ROSCÁVEL, PVC, DN 25 MM (3/4"), INCLUSO CONEXÕES - FORNECIMENTO E INSTALAÇÃO	M	118,00
RASGO EM ALVENARIA PARA ELETRODUTOS COM DIAMETROS MENORES OU IGUAIS A 40 MM. AF_05/2015	M	118,00
CHUMBAMENTO EM ALVENARIA PARA ELETRODUTOS COM DIAMETROS MENORES OU IGUAIS A 40 MM. AF_05/2015	M	118,00
ELETRODUTO RÍGIDO ROSCÁVEL, PVC, DN 32 MM (1"), INCLUSO CONEXÕES E ACESSÓRIOS, INSTALAÇÃO APARENTE - FORNECIMENTO E INSTALAÇÃO	M	30,00
ELETRODUTO RÍGIDO ROSCÁVEL, PVC, DN 32 MM (1"), INCLUSO CONEXÕES - FORNECIMENTO E INSTALAÇÃO	M	30,00
RASGO EM ALVENARIA PARA ELETRODUTOS COM DIAMETROS MENORES OU IGUAIS A 40 MM. AF_05/2015	M	30,00
CHUMBAMENTO EM ALVENARIA PARA ELETRODUTOS COM DIAMETROS MENORES OU IGUAIS A 40 MM. AF_05/2015	M	30,00
PERFILADO PERFURADO COM TAMPA 38X38X6000MM CHAPA 18, INCLUSO ACESSÓRIOS E CONEXÕES - FORNECIMENTO E INSTALAÇÃO	M	27,00
CABO FLEXÍVEL ISOL. 750V - #2,5MM² - AFUMEX GREEN	M	600,00
CABO FLEXÍVEL ISOL. 750V - #6,0MM² - AFUMEX GREEN	M	400,00
QD-1-3		
QD-1-3 - QUADRO DE DISTRIBUIÇÃO EM CHAPA DE AÇO 16USG, PINTURA EM EPÓXI COR BEGE, COM TRINCO, BARRAMENTOS EM COBRE, ESPELHO INTERNO C/ PLAQUETAS DE IDENTIFICAÇÃO EM ACRÍLICO PARA CADA CIRCUITO E PORTA PROJETO. DEVERÁ ATENDER O SOLICITADO NO DIAGRAMA UNIFILAR EM PROJETO, REF VIRTUS, VR PAINEIS	UN	1,00
DISJUNTOR TERMOMAGNÉTICO TRIPOLAR 80A CAPAC. INTERRUP. MIN. 18KA, REF EZC100N	UN	1,00
DISJUNTOR TRIPOLAR TIPO DIN, CORRENTE NOMINAL DE 20A - FORNECIMENTO E INSTALAÇÃO. AF_04/2016	UN	1,00
DISJUNTOR MONOPOLAR TIPO DIN, CORRENTE NOMINAL DE 32A - FORNECIMENTO E INSTALAÇÃO. AF_04/2016	UN	10,00
DISJUNTOR MONOPOLAR TIPO DIN, CORRENTE NOMINAL DE 20A - FORNECIMENTO E INSTALAÇÃO. AF_04/2016	UN	15,00
DISJUNTOR MONOPOLAR TIPO DIN, CORRENTE NOMINAL DE 16A - FORNECIMENTO E INSTALAÇÃO. AF_04/2016	UN	3,00
MULTIMEDIDOR DE ENERGIA PARA PARA MEDIÇÃO INDIRETA, COM COMUNICAÇÃO RS485 - REF: MULT-K 120 KRON MEDIDORES, COMPATÍVEL COM SISTEMA DE GERENCIAMENTO SMART GATE GESTAL.	UN	1,00
INTERRUPTOR DIFERENCIAL TETRAPOLAR 4X63A SENS. 30MA	UN	2,00

DISPOSITIVO DPS CLASSE II, 1 POLO, TENSAO MAXIMA DE 275 V, CORRENTE MAXIMA DE *45* KA (TIPO AC)	UN	4,00
CONDUTOR DE COBRE FLEX. ISOL. 1KV - 90º - #25MM² - AFUMEX	M	136,00
CONDUTOR DE COBRE FLEX. ISOL. 1KV - 90º - #16MM² - AFUMEX	M	34,00
TERMINAL DE COMPRESSÃO #25MM² - FORNECIMENTO E INSTALAÇÃO	UN	8,00
TERMINAL DE COMPRESSÃO #16MM² - FORNECIMENTO E INSTALAÇÃO	UN	2,00
ELETRODUTO RÍGIDO ROSCÁVEL, PVC, DN 60 MM (2"), INSTALAÇÃO APARENTE - FORNECIMENTO E INSTALAÇÃO	M	16,00
UNIDUT CÔNICO Ø2" COM BUCHA E ARRUELA DE ALUMÍNIO Ø2"	UN	4,00
EQUIPAMENTOS QD-1-3		
LUMINÁRIA HERMÉTICA, TUBOLED QUADRADA DE EMBUTIR EM FORROS MODULARES 62,5X62,5 CM, COM 4 LAMPADAS T8, 5000K - REF CHT02-E416, REFLETOR: FACETADO EM ALUMÍNIO ALTO BRILHO, DIFUSOR: DIFUSOR OPCIONAL EM POLIESTIRENO TRANSLÚCIDO (ACL) OU POLIESTIRENO (AC).. LUMICENTER OU SIMILAR.	UN	41,00
LUMINÁRIA QUADRADA TIPO PLAFON 260X260MM, DE EMBUTIR, COM DUAS LÂMPADAS BULBO LED A60 DE 9W - 5000K - CORPO: AÇO FOSFATIZADA COM PINTURA DE ALTA RESISTÊNCIA MICROTEXTURIZADA NA COR BRANCA - DIFUSOR: POLIESTIRENO TRANSPARENTE OU LEITOSO. REF: PF65-E2E27ACT - LUMINCENTER.	UN	55,00
LUMINÁRIA HOSPITALAR PARA LÂMPADAS LED T8 21W, COM INTERRUPTOR INSTALADO NA CABECEIRA DA LUMINÁRIA E TECLA AUXILIAR PENDENTE. IDEAL PARA QUARTOS DE HOTEL OU HOSPITALARES. REFERÊNCIA: CES09-S	UN	19,00
ARANDELA LUMIDEC REF. EX02S EM ALUM. EXTRUDADO, PINTURA MICROTEX. BRANCA, COM LÂMPADA LED DE BULBO 9W SOQUETE E27	UN	14,00
LUMINÁRIA DE EMERGÊNCIA, COM 30 LÂMPADAS LED DE 2 W, SEM REATOR - FORNECIMENTO E INSTALAÇÃO. AF_02/2020	UN	7,00
SAÍDA LATERAL 1/2" + PRENSA CABO + EXTENSÃO DE 1,5M EM CABO PP 3X2,5MM2 + PLUG MACHO E FÊMEA 10A	UN	96,00
INTERRUPTOR PARALELO (1 MÓDULO), 10A/250V, INCLUINDO SUPORTE E PLACA - FORNECIMENTO E INSTALAÇÃO. AF_12/2015	UN	2,00
INTERRUPTOR SIMPLES (1 MÓDULO), 10A/250V, INCLUINDO SUPORTE E PLACA - FORNECIMENTO E INSTALAÇÃO. AF_12/2015	UN	23,00
INTERRUPTOR PARALELO (2 MÓDULOS), 10A/250V, INCLUINDO SUPORTE E PLACA - FORNECIMENTO E INSTALAÇÃO. AF_12/2015	UN	2,00
INTERRUPTOR SIMPLES (2 MÓDULOS), 10A/250V, INCLUINDO SUPORTE E PLACA - FORNECIMENTO E INSTALAÇÃO. AF_12/2015	UN	3,00
INTERRUPTOR SIMPLES (3 MÓDULOS), 10A/250V, INCLUINDO SUPORTE E PLACA - FORNECIMENTO E INSTALAÇÃO. AF_12/2015	UN	4,00
TOMADA BAIXA DE EMBUTIR (1 MÓDULO), 2P+T 20 A, INCLUINDO SUPORTE E PLACA - FORNECIMENTO E INSTALAÇÃO. AF_12/2015	UN	105,00
TOMADA 32A/220V 2P+T - TAMPA AZUL (PADRÃO STECK DE EMBUTIR) EM CX. 4"X2"	UN	11,00
TOMADA BAIXA DE EMBUTIR (2 MÓDULOS), 2P+T 20 A, INCLUINDO SUPORTE E PLACA - FORNECIMENTO E INSTALAÇÃO. AF_12/2015	UN	3,00
PONTO ELETRICO COM PLACA DE SAÍDA DE FIO - EM CX. 4"X2"	UN	9,00
PONTO ELETRICO COM PLACA DE SAÍDA DE FIO - EM CX. 4"X2"	UN	18,00
CAIXA RETANGULAR 4" X 2" MÉDIA (1,30 M DO PISO), PVC, INSTALADA EM PAREDE - FORNECIMENTO E INSTALAÇÃO. AF_12/2015	UN	159,00
CAIXA RETANGULAR 4" X 4" MÉDIA (1,30 M DO PISO), PVC, INSTALADA EM PAREDE - FORNECIMENTO E INSTALAÇÃO. AF_12/2015	UN	3,00
CAIXA DE PASSAGEM PVC 4"X 4" C/ 4 TOMADAS 20A/220V MIOLO BRANCO(PADRÃO BRASILEIRO) + INTERRUPTOR 2 TECLAS SIMPLES PARA ACIONAMENTO DA LUMINÁRIA DE TETO E NO PAINEL.	UN	19,00
ELETRODUTO RÍGIDO ROSCÁVEL, PVC, DN 25 MM (3/4"), INCLUSO CONEXÕES E ACESSÓRIOS, INSTALAÇÃO APARENTE - FORNECIMENTO E INSTALAÇÃO	M	424,00
ELETRODUTO RÍGIDO ROSCÁVEL, PVC, DN 25 MM (3/4"), INCLUSO CONEXÕES - FORNECIMENTO E INSTALAÇÃO	M	424,00
RASGO EM ALVENARIA PARA ELETRODUTOS COM DIAMETROS MENORES OU IGUAIS A 40 MM. AF_05/2015	M	424,00
CHUMBAMENTO EM ALVENARIA PARA ELETRODUTOS COM DIAMETROS MENORES OU IGUAIS A 40 MM. AF_05/2015	M	424,00
ELETRODUTO RÍGIDO ROSCÁVEL, PVC, DN 32 MM (1"), INCLUSO CONEXÕES E ACESSÓRIOS, INSTALAÇÃO APARENTE - FORNECIMENTO E INSTALAÇÃO	M	42,00
ELETRODUTO RÍGIDO ROSCÁVEL, PVC, DN 32 MM (1"), INCLUSO CONEXÕES - FORNECIMENTO E INSTALAÇÃO	M	42,00
RASGO EM ALVENARIA PARA ELETRODUTOS COM DIAMETROS MENORES OU IGUAIS A 40 MM. AF_05/2015	M	42,00
CHUMBAMENTO EM ALVENARIA PARA ELETRODUTOS COM DIAMETROS MENORES OU IGUAIS A 40 MM. AF_05/2015	M	42,00
PERFILADO PERFURADO COM TAMPA 38X38X6000MM CHAPA 18, INCLUSO ACESSÓRIOS E CONEXÕES - FORNECIMENTO E INSTALAÇÃO	M	63,00
ELETROCALHA PERFURADA 200X100MM, CHAPA 18, INCLUSO ACESSÓRIOS E CONEXÕES	M	24,00
CABO FLEXÍVEL ISOL. 750V - #2,5MM² - AFUMEX GREEN	M	2.850,00
CABO FLEXÍVEL ISOL. 750V - #6,0MM² - AFUMEX GREEN	M	800,00
QD-2-1		
QD-2-1 - QUADRO DE DISTRIBUIÇÃO EM CHAPA DE AÇO 16USG, PINTURA EM EPÓXI COR BEGE, COM TRINCO, BARRAMENTOS EM COBRE, ESPELHO INTERNO C/ PLAQUETAS DE IDENTIFICAÇÃO EM ACRÍLICO PARA CADA CIRCUITO E PORTA PROJETO. DEVERÁ ATENDER O SOLICITADO NO DIAGRAMA UNIFILAR EM PROJETO	UN	1,00
DISJUNTOR TERMOMAGNÉTICO TRIPOLAR 80A CAPAC. INTERRUP. MIN. 18KA, REF EZC100N	UN	1,00
DISJUNTOR TRIPOLAR TIPO DIN, CORRENTE NOMINAL DE 20A - FORNECIMENTO E INSTALAÇÃO. AF_04/2016	UN	1,00
DISJUNTOR MONOPOLAR TIPO DIN, CORRENTE NOMINAL DE 32A - FORNECIMENTO E INSTALAÇÃO. AF_04/2016	UN	6,00
DISJUNTOR MONOPOLAR TIPO DIN, CORRENTE NOMINAL DE 20A - FORNECIMENTO E INSTALAÇÃO. AF_04/2016	UN	20,00
DISJUNTOR MONOPOLAR TIPO DIN, CORRENTE NOMINAL DE 16A - FORNECIMENTO E INSTALAÇÃO. AF_04/2016	UN	3,00
MULTIMEDIDOR DE ENERGIA PARA PARA MEDIÇÃO INDIRETA, COM COMUNICAÇÃO RS485 - REF: MULT-K 120 KRON MEDIDORES, COMPATÍVEL COM SISTEMA DE GERENCIAMENTO SMART GATE GESTAL.	UN	1,00
INTERRUPTOR DIFERENCIAL TETRAPOLAR 4X63A SENS. 30MA	UN	2,00
DISPOSITIVO DPS CLASSE II, 1 POLO, TENSAO MAXIMA DE 275 V, CORRENTE MAXIMA DE *45* KA (TIPO AC)	UN	4,00

CONDUTOR DE COBRE FLEX. ISOL. 1KV - 90º - #25MM² - AFUMEX	M	164,00
CONDUTOR DE COBRE FLEX. ISOL. 1KV - 90º - #16MM² - AFUMEX	M	41,00
TERMINAL DE COMPRESSÃO #25MM² - FORNECIMENTO E INSTALAÇÃO	UN	8,00
TERMINAL DE COMPRESSÃO #16MM² - FORNECIMENTO E INSTALAÇÃO	UN	2,00
ELETRODUTO RÍGIDO ROSCÁVEL, PVC, DN 60 MM (2"), INSTALAÇÃO APARENTE - FORNECIMENTO E INSTALAÇÃO	M	19,00
UNIDUT CÔNICO Ø2" COM BUCHA E ARRUELA DE ALUMÍNIO Ø2"	UN	6,00
EQUIPAMENTOS QD-2-1		
LUMINÁRIA HERMÉTICA, TUBOLED QUADRADA DE EMBUTIR EM FORROS MODULARES 62,5X62,5 CM, COM 4 LAMPADAS T8, 5000K - REF CHT02-E416, REFLETOR: FACETADO EM ALUMÍNIO ALTO BRILHO, DIFUSOR: DIFUSOR OPCIONAL EM POLIESTIRENO TRANSLÚCIDO (ACL) OU POLIESTIRENO (AC).. LUMICENTER OU SIMILAR.	UN	74,00
LUMINÁRIA QUADRADA TIPO PLAFON 260X260MM, DE EMBUTIR, COM DUAS LÂMPADAS BULBO LED A60 DE 9W - 5000K - CORPO: AÇO FOSFATIZADA COM PINTURA DE ALTA RESISTÊNCIA MICROTEXTURIZADA NA COR BRANCA - DIFUSOR: POLIESTIRENO TRANSPARENTE OU LEITOSO. REF: PF65-E2E27ACT - LUMINCENTER.	UN	17,00
LUMINÁRIA DE EMERGÊNCIA, COM 30 LÂMPADAS LED DE 2 W, SEM REATOR - FORNECIMENTO E INSTALAÇÃO. AF_02/2020	UN	4,00
SAÍDA LATERAL 1/2" + PRENSA CABO + EXTENSÃO DE 1,5M EM CABO PP 3X2,5MM2 + PLUG MACHO E FÊMEA 10A	UN	91,00
INTERRUPTOR INTERMEDIÁRIO (1 MÓDULO), 10A/250V, INCLUINDO SUPORTE E PLACA - FORNECIMENTO E INSTALAÇÃO. AF_09/2017	UN	1,00
INTERRUPTOR C/ 1 TECLA SIMPLES + TOMADA 20A/220V PADRÃO BRASILEIRO EM CX. 4"X2"	UN	2,00
INTERRUPTOR SIMPLES (1 MÓDULO), 10A/250V, INCLUINDO SUPORTE E PLACA - FORNECIMENTO E INSTALAÇÃO. AF_12/2015	UN	42,00
INTERRUPTOR SIMPLES (2 MÓDULOS) COM INTERRUPTOR PARALELO (1 MÓDULO), 10A/250V, INCLUINDO SUPORTE E PLACA - FORNECIMENTO E INSTALAÇÃO. AF_12/2015	UN	2,00
INTERRUPTOR SIMPLES (2 MÓDULOS), 10A/250V, INCLUINDO SUPORTE E PLACA - FORNECIMENTO E INSTALAÇÃO. AF_12/2015	UN	1,00
INTERRUPTOR SIMPLES (3 MÓDULOS), 10A/250V, INCLUINDO SUPORTE E PLACA - FORNECIMENTO E INSTALAÇÃO. AF_12/2015	UN	1,00
TOMADA BAIXA DE EMBUTIR (1 MÓDULO), 2P+T 20 A, INCLUINDO SUPORTE E PLACA - FORNECIMENTO E INSTALAÇÃO. AF_12/2015	UN	101,00
TOMADA 32A/220V 2P+T - TAMPA AZUL (PADRÃO STECK DE EMBUTIR) EM CX. 4"X2"	UN	20,00
TOMADA BAIXA DE EMBUTIR (2 MÓDULOS), 2P+T 20 A, INCLUINDO SUPORTE E PLACA - FORNECIMENTO E INSTALAÇÃO. AF_12/2015	UN	16,00
PONTO ELETRICO COM PLACA DE SAÍDA DE FIO - EM CX. 4"X2"	UN	6,00
CAIXA RETANGULAR 4" X 2" MÉDIA (1,30 M DO PISO), PVC, INSTALADA EM PAREDE - FORNECIMENTO E INSTALAÇÃO. AF_12/2015	UN	176,00
CAIXA RETANGULAR 4" X 4" MÉDIA (1,30 M DO PISO), PVC, INSTALADA EM PAREDE - FORNECIMENTO E INSTALAÇÃO. AF_12/2015	UN	16,00
CAIXA DE PASSAGEM PVC 4"X 4" COM 10 TOMADAS 20A/220V - MIOLO PRETO (PADRÃO BRASILEIRO) PARA ESTATIVA	UN	20,00
ELETRODUTO RÍGIDO ROSCÁVEL, PVC, DN 25 MM (3/4"), INCLUSO CONEXÕES E ACESSÓRIOS, INSTALAÇÃO APARENTE - FORNECIMENTO E INSTALAÇÃO	M	384,00
ELETRODUTO RÍGIDO ROSCÁVEL, PVC, DN 25 MM (3/4"), INCLUSO CONEXÕES - FORNECIMENTO E INSTALAÇÃO	M	384,00
RASGO EM ALVENARIA PARA ELETRODUTOS COM DIAMETROS MENORES OU IGUAIS A 40 MM. AF_05/2015	M	384,00
CHUMBAMENTO EM ALVENARIA PARA ELETRODUTOS COM DIAMETROS MENORES OU IGUAIS A 40 MM. AF_05/2015	M	384,00
ELETRODUTO RÍGIDO ROSCÁVEL, PVC, DN 32 MM (1"), INCLUSO CONEXÕES E ACESSÓRIOS, INSTALAÇÃO APARENTE - FORNECIMENTO E INSTALAÇÃO	M	51,00
ELETRODUTO RÍGIDO ROSCÁVEL, PVC, DN 32 MM (1"), INCLUSO CONEXÕES - FORNECIMENTO E INSTALAÇÃO	M	51,00
RASGO EM ALVENARIA PARA ELETRODUTOS COM DIAMETROS MENORES OU IGUAIS A 40 MM. AF_05/2015	M	51,00
CHUMBAMENTO EM ALVENARIA PARA ELETRODUTOS COM DIAMETROS MENORES OU IGUAIS A 40 MM. AF_05/2015	M	51,00
PERFILADO PERFURADO COM TAMPA 38X38X6000MM CHAPA 18, INCLUSO ACESSÓRIOS E CONEXÕES - FORNECIMENTO E INSTALAÇÃO	M	48,00
ELETROCALHA PERFURADA 200X100MM, CHAPA 18, INCLUSO ACESSÓRIOS E CONEXÕES	M	21,00
CABO FLEXÍVEL ISOL. 750V - #2,5MM² - AFUMEX GREEN	M	1.950,00
CABO FLEXÍVEL ISOL. 750V - #6,0MM² - AFUMEX GREEN	M	480,00
QD-2-2		
QD-2-2 - QUADRO DE DISTRIBUIÇÃO EM CHAPA DE AÇO 16USG, PINTURA EM EPÓXI COR BEGE, COM TRINCO, BARRAMENTOS EM COBRE, ESPELHO INTERNO C/ PLAQUETAS DE IDENTIFICAÇÃO EM ACRÍLICO PARA CADA CIRCUITO E PORTA PROJETO. DEVERÁ ATENDER O SOLICITADO NO DIAGRAMA UNIFILAR EM PROJETO	UN	1,00
DISJUNTOR TERMOMAGNÉTICO TRIPOLAR 80A CAPAC. INTERRUP. MIN. 18KA, REF EZC100N	UN	1,00
DISJUNTOR TRIPOLAR TIPO DIN, CORRENTE NOMINAL DE 20A - FORNECIMENTO E INSTALAÇÃO. AF_04/2016	UN	2,00
DISJUNTOR MONOPOLAR TIPO DIN, CORRENTE NOMINAL DE 32A - FORNECIMENTO E INSTALAÇÃO. AF_04/2016	UN	11,00
DISJUNTOR MONOPOLAR TIPO DIN, CORRENTE NOMINAL DE 20A - FORNECIMENTO E INSTALAÇÃO. AF_04/2016	UN	15,00
DISJUNTOR MONOPOLAR TIPO DIN, CORRENTE NOMINAL DE 16A - FORNECIMENTO E INSTALAÇÃO. AF_04/2016	UN	3,00
MULTIMEDIDOR DE ENERGIA PARA PARA MEDIÇÃO INDIRETA, COM COMUNICAÇÃO RS485 - REF: MULT-K 120 KRON MEDIDORES, COMPATÍVEL COM SISTEMA DE GERENCIAMENTO SMART GATE GESTAL.	UN	1,00
INTERRUPTOR DIFERENCIAL TETRAPOLAR 4X63A SENS. 30MA	UN	2,00
DISPOSITIVO DPS CLASSE II, 1 POLO, TENSAO MAXIMA DE 275 V, CORRENTE MAXIMA DE *45* KA (TIPO AC)	UN	4,00
CONDUTOR DE COBRE FLEX. ISOL. 1KV - 90º - #25MM² - AFUMEX	M	172,00
CONDUTOR DE COBRE FLEX. ISOL. 1KV - 90º - #16MM² - AFUMEX	M	43,00

TERMINAL DE COMPRESSÃO #25MM² - FORNECIMENTO E INSTALAÇÃO	UN	8,00
TERMINAL DE COMPRESSÃO #16MM² - FORNECIMENTO E INSTALAÇÃO	UN	2,00
ELETRODUTO RÍGIDO ROSCÁVEL, PVC, DN 60 MM (2"), INSTALAÇÃO APARENTE - FORNECIMENTO E INSTALAÇÃO	M	19,00
UNIDUT CÔNICO Ø2" COM BUCHA E ARRUELA DE ALUMÍNIO Ø2"	UN	6,00
EQUIPAMENTOS QD-2-2		
LUMINÁRIA HERMÉTICA, TUBOLED QUADRADA DE EMBUTIR EM FORROS MODULARES 62,5X62,5 CM, COM 4 LAMPADAS T8, 5000K - REF CHT02-E416, REFLETOR: FACETADO EM ALUMÍNIO ALTO BRILHO, DIFUSOR: DIFUSOR OPCIONAL EM POLIESTIRENO TRANSLÚCIDO (ACL) OU POLIESTIRENO (AC).. LUMICENTER OU SIMILAR.	UN	53,00
LUMINÁRIA QUADRADA TIPO PLAFON 260X260MM, DE EMBUTIR, COM DUAS LÂMPADAS BULBO LED A60 DE 9W - 5000K - CORPO: AÇO FOSFATIZADA COM PINTURA DE ALTA RESISTÊNCIA MICROTEXTURIZADA NA COR BRANCA - DIFUSOR: POLIESTIRENO TRANSPARENTE OU LEITOSO. REF: PF65-E2E27ACT - LUMINCENTER.	UN	54,00
LUMINÁRIA HOSPITALAR PARA LÂMPADAS LED T8 21W, COM INTERRUPTOR INSTALADO NA CABECEIRA DA LUMINÁRIA E TECLA AUXILIAR PENDENTE. IDEAL PARA QUARTOS DE HOTEL OU HOSPITALARES. REFERÊNCIA: CES09-S	UN	19,00
ARANDELA LUMIDEC REF. EX02S EM ALUM. EXTRUDADO, PINTURA MICROTEX. BRANCA, COM LÂMPADA LED DE BULBO 9W SOQUETE E27	UN	14,00
ARANDELA LUMIDEC REF. EX02S EM ALUM. EXTRUDADO, PINTURA MICROTEX. BRANCA, COM LÂMPADA LED DE BULBO 9W SOQUETE E27	UN	2,00
LUMINÁRIA DE EMERGÊNCIA, COM 30 LÂMPADAS LED DE 2 W, SEM REATOR - FORNECIMENTO E INSTALAÇÃO. AF_02/2020	UN	11,00
SAÍDA LATERAL 1/2" + PRENSA CABO + EXTENSÃO DE 1,5M EM CABO PP 3X2,5MM2 + PLUG MACHO E FÊMEA 10A	UN	107,00
INTERRUPTOR PARALELO (1 MÓDULO), 10A/250V, INCLUINDO SUPORTE E PLACA - FORNECIMENTO E INSTALAÇÃO. AF_12/2015	UN	1,00
INTERRUPTOR C/ 1 TECLA SIMPLES + 3 TECLAS PARALELA EM CX. 4"X4"	UN	1,00
INTERRUPTOR SIMPLES (1 MÓDULO), 10A/250V, INCLUINDO SUPORTE E PLACA - FORNECIMENTO E INSTALAÇÃO. AF_12/2015	UN	24,00
INTERRUPTOR PARALELO (2 MÓDULOS), 10A/250V, INCLUINDO SUPORTE E PLACA - FORNECIMENTO E INSTALAÇÃO. AF_12/2015	UN	1,00
INTERRUPTOR SIMPLES (2 MÓDULOS), 10A/250V, INCLUINDO SUPORTE E PLACA - FORNECIMENTO E INSTALAÇÃO. AF_12/2015	UN	6,00
INTERRUPTOR SIMPLES (3 MÓDULOS), 10A/250V, INCLUINDO SUPORTE E PLACA - FORNECIMENTO E INSTALAÇÃO. AF_12/2015	UN	4,00
TOMADA BAIXA DE EMBUTIR (1 MÓDULO), 2P+T 20 A, INCLUINDO SUPORTE E PLACA - FORNECIMENTO E INSTALAÇÃO. AF_12/2015	UN	112,00
TOMADA 32A/220V 2P+T - TAMPA AZUL (PADRÃO STECK DE EMBUTIR) EM CX. 4"X2"	UN	11,00
TOMADA BAIXA DE EMBUTIR (2 MÓDULOS), 2P+T 20 A, INCLUINDO SUPORTE E PLACA - FORNECIMENTO E INSTALAÇÃO. AF_12/2015	UN	2,00
PONTO ELETRICO COM PLACA DE SAÍDA DE FIO - EM CX. 4"X2"	UN	10,00
PONTO ELETRICO COM PLACA DE SAÍDA DE FIO - EM CX. 4"X2"	UN	24,00
CAIXA RETANGULAR 4" X 2" MÉDIA (1,30 M DO PISO), PVC, INSTALADA EM PAREDE - FORNECIMENTO E INSTALAÇÃO. AF_12/2015	UN	169,00
CAIXA RETANGULAR 4" X 4" MÉDIA (1,30 M DO PISO), PVC, INSTALADA EM PAREDE - FORNECIMENTO E INSTALAÇÃO. AF_12/2015	UN	3,00
CAIXA DE PASSAGEM PVC 4"X 4" C/ 4 TOMADAS 20A/220V MIOLO BRANCO(PADRÃO BRASILEIRO) + INTERRUPTOR 2 TECLAS SIMPLES PARA ACIONAMENTO DA LUMINÁRIA DE TETO E NO PAINEL.	UN	19,00
ELETRODUTO RÍGIDO ROSCÁVEL, PVC, DN 25 MM (3/4"), INCLUSO CONEXÕES E ACESSÓRIOS, INSTALAÇÃO APARENTE - FORNECIMENTO E INSTALAÇÃO	M	530,00
ELETRODUTO RÍGIDO ROSCÁVEL, PVC, DN 25 MM (3/4"), INCLUSO CONEXÕES - FORNECIMENTO E INSTALAÇÃO	M	530,00
RASGO EM ALVENARIA PARA ELETRODUTOS COM DIAMETROS MENORES OU IGUAIS A 40 MM. AF_05/2015	M	530,00
CHUMBAMENTO EM ALVENARIA PARA ELETRODUTOS COM DIAMETROS MENORES OU IGUAIS A 40 MM. AF_05/2015	M	530,00
ELETRODUTO RÍGIDO ROSCÁVEL, PVC, DN 32 MM (1"), INCLUSO CONEXÕES E ACESSÓRIOS, INSTALAÇÃO APARENTE - FORNECIMENTO E INSTALAÇÃO	M	54,00
ELETRODUTO RÍGIDO ROSCÁVEL, PVC, DN 32 MM (1"), INCLUSO CONEXÕES - FORNECIMENTO E INSTALAÇÃO	M	54,00
RASGO EM ALVENARIA PARA ELETRODUTOS COM DIAMETROS MENORES OU IGUAIS A 40 MM. AF_05/2015	M	54,00
CHUMBAMENTO EM ALVENARIA PARA ELETRODUTOS COM DIAMETROS MENORES OU IGUAIS A 40 MM. AF_05/2015	M	54,00
PERFILADO PERFURADO COM TAMPA 38X38X6000MM CHAPA 18, INCLUSO ACESSÓRIOS E CONEXÕES - FORNECIMENTO E INSTALAÇÃO	M	84,00
ELETROCALHA PERFURADA 200X100MM, CHAPA 18, INCLUSO ACESSÓRIOS E CONEXÕES	M	30,00
CABO FLEXÍVEL ISOL. 750V - #2,5MM² - AFUMEX GREEN	M	3.000,00
CABO FLEXÍVEL ISOL. 750V - #6,0MM² - AFUMEX GREEN	M	880,00
QD-AC-1		
QD-AC-1 - QUADRO DE DISTRIBUIÇÃO EM CHAPA DE AÇO 16USG, PINTURA EM EPÓXI COR BEGE, COM TRINCO, BARRAMENTOS EM COBRE, ESPELHO INTERNO C/ PLAQUETAS DE IDENTIFICAÇÃO EM ACRÍLICO PARA CADA CIRCUITO E PORTA PROJETO. DEVERÁ ATENDER O SOLICITADO NO DIAGRAMA UNIFILAR EM PROJETO	UN	1,00
DISJUNTOR TERMOMAGNETICO TRIPOLAR EM CAIXA MOLDADA 175 A 225A 240V, FORNECIMENTO E INSTALACAO	UN	1,00
DISJUNTOR TRIPOLAR TIPO DIN, CORRENTE NOMINAL DE 50A - FORNECIMENTO E INSTALAÇÃO. AF_04/2016	UN	3,00
DISJUNTOR TRIPOLAR TIPO DIN, CORRENTE NOMINAL DE 40A - FORNECIMENTO E INSTALAÇÃO. AF_04/2016	UN	2,00
DISJUNTOR TRIPOLAR TIPO DIN, CORRENTE NOMINAL DE 32A - FORNECIMENTO E INSTALAÇÃO. AF_04/2016	UN	3,00
DISJUNTOR TRIPOLAR TIPO DIN, CORRENTE NOMINAL DE 25A - FORNECIMENTO E INSTALAÇÃO. AF_04/2016	UN	2,00
DISJUNTOR TRIPOLAR TIPO DIN, CORRENTE NOMINAL DE 20A - FORNECIMENTO E INSTALAÇÃO. AF_04/2016	UN	2,00
TRANSFORMADOR DE CORRENTE DE MEDIÇÃO, PARA MEDIÇÃO INDIRETA, 200:5A, COM INVÓLUCRO EM CAIXA TERMOPLÁSTICA PARA APLICAÇÃO EM BAIXA TENSÃO	UN	3,00
MULTIMEDIDOR DE ENERGIA PARA MEDIÇÃO INDIRETA, COM COMUNICAÇÃO RS485 - REF: MULT-K05 KRON MEDIDORES, COMPATÍVEL COM SISTEMA DE GERENCIAMENTO SMART GATE GESTAL.	UN	1,00

DISPOSITIVO DPS CLASSE II, 1 POLO, TENSAO MAXIMA DE 275 V, CORRENTE MAXIMA DE *45* KA (TIPO AC)	UN	4,00
CONDUTOR DE COBRE FLEX. ISOL. 1KV - 90º - #95MM² - AFUMEX	M	72,00
CONDUTOR DE COBRE FLEX. ISOL. 1KV - 90º - #50MM² - AFUMEX	M	18,00
TERMINAL DE COMPRESSÃO #95MM² - FORNECIMENTO E INSTALAÇÃO	UN	8,00
TERMINAL DE COMPRESSÃO #50MM² - FORNECIMENTO E INSTALAÇÃO	UN	2,00
ELETRODUTO FLEXÍVEL Ø3" COM ACESSÓRIOS DE FIXAÇÃO	M	16,00
UNIDUT CÔNICO Ø3" COM BUCHA E ARRUELA DE ALUMÍNIO Ø3"	UN	4,00
EQUIPAMENTOS QD-AC-1		
ELETRODUTO RÍGIDO ROSCÁVEL, PVC, DN 32 MM (1"), INCLUSO CONEXÕES - FORNECIMENTO E INSTALAÇÃO	M	18,00
RASGO EM ALVENARIA PARA ELETRODUTOS COM DIAMETROS MENORES OU IGUAIS A 40 MM. AF_05/2015	M	18,00
CHUMBAMENTO EM ALVENARIA PARA ELETRODUTOS COM DIAMETROS MENORES OU IGUAIS A 40 MM. AF_05/2015	M	18,00
ELETRODUTO RÍGIDO ROSCÁVEL, PVC, DN 60 MM (2"), INCLUSO CONEXÕES - FORNECIMENTO E INSTALAÇÃO	M	48,00
RASGO EM ALVENARIA PARA ELETRODUTOS COM DIÂMETROS MAIORES QUE 40 MM E MENORES OU IGUAIS A 75 MM	M	48,00
CHUMBAMENTO EM ALVENARIA PARA ELETRODUTOS COM DIÂMETROS MAIORES QUE 40 MM E MENORES OU IGUAIS A 75 MM	M	48,00
LEITO PARA CABOS TIPO MÉDIO GALVANIZADO A FOGO, COM TAMPA 2 AGUAS. DIMENSÕES: 200MM (LARGURA) X 100MM (ALTURA) X 3000MM (COMPRIMENTO DA BARRA)	M	21,00
LEITO PARA CABOS TIPO MÉDIO GALVANIZADO A FOGO. DIMENSÕES: 200MM (LARGURA) X 100MM (ALTURA) X 3000MM (COMPRIMENTO DA BARRA)	M	9,00
QD-AC-2		
QD-AC-2 - QUADRO DE DISTRIBUIÇÃO EM CHAPA DE AÇO 16USG, PINTURA EM EPÓXI COR BEGE, COM TRINCO, BARRAMENTOS EM COBRE, ESPELHO INTERNO C/ PLAQUETAS DE IDENTIFICAÇÃO EM ACRÍLICO PARA CADA CIRCUITO E PORTA PROJETO. DEVERÁ ATENDER O SOLICITADO NO DIAGRAMA UNIFILAR EM PROJETO	UN	1,00
DISJUNTOR TERMOMAGNETICO TRIPOLAR EM CAIXA MOLDADA 250A 600V, FORNECIMENTO E INSTALACAO	UN	1,00
DISJUNTOR TRIPOLAR TIPO DIN, CORRENTE NOMINAL DE 50A - FORNECIMENTO E INSTALAÇÃO. AF_04/2016	UN	1,00
DISJUNTOR TRIPOLAR TIPO DIN, CORRENTE NOMINAL DE 40A - FORNECIMENTO E INSTALAÇÃO. AF_04/2016	UN	4,00
DISJUNTOR TRIPOLAR TIPO DIN, CORRENTE NOMINAL DE 32A - FORNECIMENTO E INSTALAÇÃO. AF_04/2016	UN	6,00
DISJUNTOR TRIPOLAR TIPO DIN, CORRENTE NOMINAL DE 25A - FORNECIMENTO E INSTALAÇÃO. AF_04/2016	UN	4,00
DISJUNTOR TRIPOLAR TIPO DIN, CORRENTE NOMINAL DE 20A - FORNECIMENTO E INSTALAÇÃO. AF_04/2016	UN	3,00
TRANSFORMADOR DE CORRENTE DE MEDIÇÃO, PARA MEDIÇÃO INDIRETA, 250:5A, COM INVÓLUCRO EM CAIXA TERMOPLÁSTICA PARA APLICAÇÃO EM BAIXA TENSÃO	UN	3,00
MULTIMEDIDOR DE ENERGIA PARA MEDIÇÃO INDIRETA, COM COMUNICAÇÃO RS485 - REF: MULT-K05 KRON MEDIDORES, COMPATÍVEL COM SISTEMA DE GERENCIAMENTO SMART GATE GESTAL.	UN	1,00
DISPOSITIVO DPS CLASSE II, 1 POLO, TENSAO MAXIMA DE 275 V, CORRENTE MAXIMA DE *45* KA (TIPO AC)	UN	4,00
CONDUTOR DE COBRE FLEX. ISOL. 1KV - 90º - #95MM² - AFUMEX	M	80,00
CONDUTOR DE COBRE FLEX. ISOL. 1KV - 90º - #50MM² - AFUMEX	M	20,00
TERMINAL DE COMPRESSÃO #95MM² - FORNECIMENTO E INSTALAÇÃO	UN	8,00
TERMINAL DE COMPRESSÃO #50MM² - FORNECIMENTO E INSTALAÇÃO	UN	2,00
ELETRODUTO FLEXÍVEL Ø3" COM ACESSÓRIOS DE FIXAÇÃO	M	16,00
UNIDUT CÔNICO Ø3" COM BUCHA E ARRUELA DE ALUMÍNIO Ø3"	UN	4,00
EQUIPAMENTOS QD-AC-2		
ELETRODUTO RÍGIDO ROSCÁVEL, PVC, DN 32 MM (1"), INCLUSO CONEXÕES - FORNECIMENTO E INSTALAÇÃO	M	78,00
RASGO EM ALVENARIA PARA ELETRODUTOS COM DIAMETROS MENORES OU IGUAIS A 40 MM. AF_05/2015	M	78,00
CHUMBAMENTO EM ALVENARIA PARA ELETRODUTOS COM DIAMETROS MENORES OU IGUAIS A 40 MM. AF_05/2015	M	78,00
ELETRODUTO RÍGIDO ROSCÁVEL, PVC, DN 60 MM (2"), INCLUSO CONEXÕES - FORNECIMENTO E INSTALAÇÃO	M	30,00
RASGO EM ALVENARIA PARA ELETRODUTOS COM DIÂMETROS MAIORES QUE 40 MM E MENORES OU IGUAIS A 75 MM	M	30,00
CHUMBAMENTO EM ALVENARIA PARA ELETRODUTOS COM DIÂMETROS MAIORES QUE 40 MM E MENORES OU IGUAIS A 75 MM	M	30,00
LEITO PARA CABOS TIPO MÉDIO GALVANIZADO A FOGO, COM TAMPA 2 AGUAS. DIMENSÕES: 200MM (LARGURA) X 100MM (ALTURA) X 3000MM (COMPRIMENTO DA BARRA)	M	36,00
LEITO PARA CABOS TIPO MÉDIO GALVANIZADO A FOGO. DIMENSÕES: 200MM (LARGURA) X 100MM (ALTURA) X 3000MM (COMPRIMENTO DA BARRA)	M	9,00
QD-AC-3		
QD-AC-3 - QUADRO DE DISTRIBUIÇÃO EM CHAPA DE AÇO 16USG, PINTURA EM EPÓXI COR BEGE, COM TRINCO, BARRAMENTOS EM COBRE, ESPELHO INTERNO C/ PLAQUETAS DE IDENTIFICAÇÃO EM ACRÍLICO PARA CADA CIRCUITO E PORTA PROJETO. DEVERÁ ATENDER O SOLICITADO NO DIAGRAMA UNIFILAR EM PROJETO	UN	1,00
DISJUNTOR TERMOMAGNÉTICO TRIPOLAR 100A CAPAC. INTERRUP. MIN. 25KA, REF EZC100N	UN	1,00
DISJUNTOR TRIPOLAR TIPO DIN, CORRENTE NOMINAL DE 50A - FORNECIMENTO E INSTALAÇÃO. AF_04/2016	UN	1,00
DISJUNTOR TRIPOLAR TIPO DIN, CORRENTE NOMINAL DE 25A - FORNECIMENTO E INSTALAÇÃO. AF_04/2016	UN	1,00
DISJUNTOR TRIPOLAR TIPO DIN, CORRENTE NOMINAL DE 20A - FORNECIMENTO E INSTALAÇÃO. AF_04/2016	UN	12,00
TRANSFORMADOR DE CORRENTE DE MEDIÇÃO, PARA MEDIÇÃO INDIRETA, 100:5A, COM INVÓLUCRO EM CAIXA TERMOPLÁSTICA PARA APLICAÇÃO EM BAIXA TENSÃO	UN	3,00

MULTIMEDIDOR DE ENERGIA PARA PARA MEDIÇÃO INDIRETA, COM COMUNICAÇÃO RS485 - REF: MULT-K 120 KRON MEDIDORES, COMPATÍVEL COM SISTEMA DE GERENCIAMENTO SMART GATE GESTAL.	UN	1,00
DISPOSITIVO DPS CLASSE II, 1 POLO, TENSAO MAXIMA DE 275 V, CORRENTE MAXIMA DE *45* KA (TIPO AC)	UN	4,00
CONDUTOR DE COBRE FLEX. ISOL. 1KV - 90º - #35MM² - AFUMEX	M	204,00
CONDUTOR DE COBRE FLEX. ISOL. 1KV - 90º - #16MM² - AFUMEX	M	51,00
TERMINAL DE COMPRESSÃO #35MM² - FORNECIMENTO E INSTALAÇÃO	UN	8,00
TERMINAL DE COMPRESSÃO #16MM² - FORNECIMENTO E INSTALAÇÃO	UN	2,00
ELETRODUTO FLEXÍVEL Ø2" COM ACESSÓRIOS DE FIXAÇÃO	M	20,00
UNIDUT CÔNICO Ø2" COM BUCHA E ARRUELA DE ALUMÍNIO Ø2"	UN	4,00
EQUIPAMENTOS QD-AC-3		
CAIXA DE PASSAGEM METÁLICA MEDINDO (80X80X30CM)	UN	1,00
ELETRODUTO RÍGIDO ROSCÁVEL, PVC, DN 32 MM (1"), INCLUSO CONEXÕES - FORNECIMENTO E INSTALAÇÃO	M	78,00
RASGO EM ALVENARIA PARA ELETRODUTOS COM DIAMETROS MENORES OU IGUAIS A 40 MM. AF_05/2015	M	78,00
CHUMBAMENTO EM ALVENARIA PARA ELETRODUTOS COM DIAMETROS MENORES OU IGUAIS A 40 MM. AF_05/2015	M	78,00
ELETRODUTO RÍGIDO ROSCÁVEL, PVC, DN 60 MM (2"), INCLUSO CONEXÕES - FORNECIMENTO E INSTALAÇÃO	M	6,00
RASGO EM ALVENARIA PARA ELETRODUTOS COM DIÂMETROS MAIORES QUE 40 MM E MENORES OU IGUAIS A 75 MM	M	6,00
CHUMBAMENTO EM ALVENARIA PARA ELETRODUTOS COM DIÂMETROS MAIORES QUE 40 MM E MENORES OU IGUAIS A 75 MM	M	6,00
LEITO PARA CABOS TIPO MÉDIO GALVANIZADO A FOGO, COM TAMPA 2 AGUAS. DIMENSÕES: 200MM (LARGURA) X 100MM (ALTURA) X 3000MM (COMPRIMENTO DA BARRA)	M	45,00
LEITO PARA CABOS TIPO MÉDIO GALVANIZADO A FOGO. DIMENSÕES: 200MM (LARGURA) X 100MM (ALTURA) X 3000MM (COMPRIMENTO DA BARRA)	M	3,00
QD-AC-4		
QD-AC-4 - QUADRO DE DISTRIBUIÇÃO EM CHAPA DE AÇO 16USG, PINTURA EM EPÓXI COR BEGE, COM TRINCO, BARRAMENTOS EM COBRE, ESPELHO INTERNO C/ PLAQUETAS DE IDENTIFICAÇÃO EM ACRÍLICO PARA CADA CIRCUITO E PORTA PROJETO. DEVERÁ ATENDER O SOLICITADO NO DIAGRAMA UNIFILAR EM PROJETO	UN	1,00
DISJUNTOR TERMOMAGNETICO TRIPOLAR EM CAIXA MOLDADA 175 A 225A 240V, FORNECIMENTO E INSTALACAO	UN	1,00
DISJUNTOR TERMOMAG, TRIPOLAR 63A CAPAC. INTERRUP. MIN. 4,5KA - CURVA C	UN	2,00
DISJUNTOR TRIPOLAR TIPO DIN, CORRENTE NOMINAL DE 32A - FORNECIMENTO E INSTALAÇÃO. AF_04/2016	UN	2,00
DISJUNTOR TRIPOLAR TIPO DIN, CORRENTE NOMINAL DE 20A - FORNECIMENTO E INSTALAÇÃO. AF_04/2016	UN	16,00
TRANSFORMADOR DE CORRENTE DE MEDIÇÃO, PARA MEDIÇÃO INDIRETA, 200:5A, COM INVÓLUCRO EM CAIXA TERMOPLÁSTICA PARA APLICAÇÃO EM BAIXA TENSÃO	UN	3,00
MULTIMEDIDOR DE ENERGIA PARA MEDIÇÃO INDIRETA, COM COMUNICAÇÃO RS485 - REF: MULT-K05 KRON MEDIDORES, COMPATÍVEL COM SISTEMA DE GERENCIAMENTO SMART GATE GESTAL.	UN	1,00
DISPOSITIVO DPS CLASSE II, 1 POLO, TENSAO MAXIMA DE 275 V, CORRENTE MAXIMA DE *45* KA (TIPO AC)	UN	4,00
CONDUTOR DE COBRE FLEX. ISOL. 1KV - 90º - #95MM² - AFUMEX	M	168,00
CONDUTOR DE COBRE FLEX. ISOL. 1KV - 90º - #50MM² - AFUMEX	M	42,00
TERMINAL DE COMPRESSÃO #95MM² - FORNECIMENTO E INSTALAÇÃO	UN	8,00
TERMINAL DE COMPRESSÃO #50MM² - FORNECIMENTO E INSTALAÇÃO	UN	2,00
ELETRODUTO FLEXÍVEL Ø3" COM ACESSÓRIOS DE FIXAÇÃO	M	20,00
UNIDUT CÔNICO Ø3" COM BUCHA E ARRUELA DE ALUMÍNIO Ø3"	UN	6,00
EQUIPAMENTOS QD-AC-4		
CAIXA DE PASSAGEM METÁLICA MEDINDO (80X80X30CM)	UN	1,00
ELETRODUTO RÍGIDO ROSCÁVEL, PVC, DN 32 MM (1"), INCLUSO CONEXÕES E ACESSÓRIOS, INSTALAÇÃO APARENTE - FORNECIMENTO E INSTALAÇÃO	M	114,00
ELETRODUTO RÍGIDO ROSCÁVEL, PVC, DN 32 MM (1"), INCLUSO CONEXÕES - FORNECIMENTO E INSTALAÇÃO	M	114,00
RASGO EM ALVENARIA PARA ELETRODUTOS COM DIAMETROS MENORES OU IGUAIS A 40 MM. AF_05/2015	M	114,00
CHUMBAMENTO EM ALVENARIA PARA ELETRODUTOS COM DIAMETROS MENORES OU IGUAIS A 40 MM. AF_05/2015	M	114,00
ELETRODUTO RÍGIDO ROSCÁVEL, PVC, DN 60 MM (2"), INSTALAÇÃO APARENTE - FORNECIMENTO E INSTALAÇÃO	M	12,00
ELETRODUTO RÍGIDO ROSCÁVEL, PVC, DN 60 MM (2"), INCLUSO CONEXÕES - FORNECIMENTO E INSTALAÇÃO	M	18,00
RASGO EM ALVENARIA PARA ELETRODUTOS COM DIÂMETROS MAIORES QUE 40 MM E MENORES OU IGUAIS A 75 MM	M	18,00
CHUMBAMENTO EM ALVENARIA PARA ELETRODUTOS COM DIÂMETROS MAIORES QUE 40 MM E MENORES OU IGUAIS A 75 MM	M	18,00
LEITO PARA CABOS TIPO MÉDIO GALVANIZADO A FOGO, COM TAMPA 2 AGUAS. DIMENSÕES: 200MM (LARGURA) X 100MM (ALTURA) X 3000MM (COMPRIMENTO DA BARRA)	M	24,00
LEITO PARA CABOS TIPO MÉDIO GALVANIZADO A FOGO. DIMENSÕES: 200MM (LARGURA) X 100MM (ALTURA) X 3000MM (COMPRIMENTO DA BARRA)	M	33,00
QD-AC-5		
QUADRO DE DISTRIBUICAO DE ENERGIA DE EMBUTIR, EM CHAPA METALICA, PARA 32 DISJUNTORES TERMOMAGNETICOS MONOPOLARES, COM BARRAMENTO TRIFASICO E NEUTRO, FORNECIMENTO E INSTALACAO	UN	1,00
DISJUNTOR TERMOMAG, TRIPOLAR 63A CAPAC. INTERRUP. MIN. 4,5KA - CURVA C	UN	1,00

DISJUNTOR TERMOMAG, TRIPOLAR 50A CAPAC. INTERRUP. MIN. 4,5KA - CURVA C	UN	1,00
DISJUNTOR TERMOMAG, TRIPOLAR 32A CAPAC. INTERRUP. MIN. 4,5KA - CURVA C	UN	1,00
MULTIMEDIDOR DE ENERGIA PARA MEDIÇÃO INDIRETA, COM COMUNICAÇÃO RS485 - REF: MULT-K 05 KRON MEDIDORES, COMPATÍVEL COM SISTEMA DE GERENCIAMENTO SMART GATE GESTAL.	UN	1,00
DISPOSITIVO DPS CLASSE II, 1 POLO, TENSAO MAXIMA DE 275 V, CORRENTE MAXIMA DE *45* KA (TIPO AC)	UN	4,00
CONDUTOR DE COBRE FLEX ISOL. 1KV - 90º - #16MM² - AFUMEX	M	280,00
TERMINAL DE COMPRESSÃO #16MM²	UN	10,00
ELETRODUTO FLEXÍVEL Ø2" COM ACESSÓRIOS DE FIXAÇÃO	M	8,00
UNIDUT COM BUCHA E ARRUELA DE ALUMÍNIO Ø2"	UN	2,00
EQUIPAMENTOS QD-AC-5		
ELETRODUTO DE PVC RÍGIDO Ø2" (EMBUTIDO)	M	18,00
LEITO PARA CABOS TIPO MÉDIO GALVANIZADO A FOGO, COM TAMPA 2 AGUAS. DIMENSÕES: 200MM (LARGURA) X 100MM (ALTURA) X 3000MM (COMPRIMENTO DA BARRA)	M	3,00
CABOS QD-AC-1 A 5		
CABO DE COBRE FLEXÍVEL ISOLADO, 2,5 MM², ANTI-CHAMA 0,6/1,0 KV, PARA CIRCUITOS TERMINAIS - FORNECIMENTO E INSTALAÇÃO. AF_12/2015 (ar condicionado)	M	2.275,00
CONDUTOR DE COBRE FLEX ISOL. 1KV - 90º - #4,0MM² - AFUMEX (ar-condicionado)	M	3.500,00
CONDUTOR DE COBRE FLEX ISOL. 1KV - 90º - #6,0MM² - AFUMEX (ar-condicionado)	M	1.725,00
CONDUTOR DE COBRE FLEX ISOL. 1KV - 90º - #10MM² - AFUMEX (ar-condicionado)	M	1.485,00
CONDUTOR DE COBRE FLEX. ISOL. 1KV - 90º - #16MM² - AFUMEX (ar-condicionado)	M	1.350,00
QF-RX		
QF-RX - QUADRO DE COMANDO 80X60CM PARA ESPERA DOS CABOS RX	UN	1,00
DISJUNTOR TERMOMAGNÉTICO TRIPOLAR 150A CAPAC. INTERRUP. MIN. 50KA, REF EZC250N	UN	1,00
CONDUTOR DE COBRE FLEX. ISOL. 1KV - 90º - #70MM² - AFUMEX	M	116,00
CONDUTOR DE COBRE FLEX. ISOL. 1KV - 90º - #35MM² - AFUMEX	M	29,00
TERMINAL DE COMPRESSÃO #70MM²	UN	256,00
TERMINAL DE COMPRESSÃO #35MM² - FORNECIMENTO E INSTALAÇÃO	UN	64,00
ELETRODUTO FLEXÍVEL Ø3" COM ACESSÓRIOS DE FIXAÇÃO	M	10,00
UNIDUT CÔNICO Ø3" COM BUCHA E ARRUELA DE ALUMÍNIO Ø3"	UN	2,00
QF-ELEV.1		
QUADRO DE COMANDO 50X40X20CM	UN	1,00
DISJUNTOR TRIPOLAR TIPO DIN, CORRENTE NOMINAL DE 50A - FORNECIMENTO E INSTALAÇÃO. AF_04/2016	UN	1,00
ELETRODUTO DE F.G. Ø2" COM CONEXÕES E ACESSÓRIOS DE FIXAÇÃO	M	45,00
UNIDUT CÔNICO Ø2" COM BUCHA E ARRUELA DE ALUMÍNIO Ø2"	UN	10,00
CONDULET MULTIPLO DE F.G. Ø2"	UN	2,00
CONDUTOR DE COBRE FLEX. ISOL. 1KV - 90º - #16MM² - AFUMEX	M	225,00
TERMINAL DE COMPRESSÃO #16MM² - FORNECIMENTO E INSTALAÇÃO	UN	10,00
QF-ELEV.2		
QUADRO DE COMANDO 50X40X20CM	UN	1,00
DISJUNTOR TRIPOLAR TIPO DIN, CORRENTE NOMINAL DE 50A - FORNECIMENTO E INSTALAÇÃO. AF_04/2016	UN	1,00
ELETRODUTO DE F.G. Ø2" COM CONEXÕES E ACESSÓRIOS DE FIXAÇÃO	M	45,00
UNIDUT CÔNICO Ø2" COM BUCHA E ARRUELA DE ALUMÍNIO Ø2"	UN	10,00
CONDULET MULTIPLO DE F.G. Ø2"	UN	2,00
CONDUTOR DE COBRE FLEX. ISOL. 1KV - 90º - #16MM² - AFUMEX	M	225,00
TERMINAL DE COMPRESSÃO #16MM² - FORNECIMENTO E INSTALAÇÃO	UN	10,00
QD-BOILER		
QUADRO DE COMANDO 50X40X20CM	UN	1,00
DISJUNTOR TRIPOLAR TIPO DIN, CORRENTE NOMINAL DE 50A - FORNECIMENTO E INSTALAÇÃO. AF_04/2016	UN	1,00
INTERRUPTOR DIFERENCIAL TETRAPOLAR 4X63A SENS. 30MA	UN	1,00
ELETRODUTO RÍGIDO ROSCÁVEL, PVC, DN 60 MM (2"), INCLUSO CONEXÕES - FORNECIMENTO E INSTALAÇÃO	M	17,00
UNIDUT CÔNICO Ø2" COM BUCHA E ARRUELA DE ALUMÍNIO Ø2"	UN	6,00
CONDUTOR DE COBRE FLEX. ISOL. 1KV - 90º - #16MM² - AFUMEX	M	85,00
TERMINAL DE COMPRESSÃO #16MM² - FORNECIMENTO E INSTALAÇÃO	UN	10,00

EQUIPAMENTOS QD-BOILER		
ARANDELA LUMIDEC REF. EX02S EM ALUM. EXTRUDADO, PINTURA MICROTEX. BRANCA, COM LÂMPADA LED DE BULBO 9W SOQUETE E27	UN	12,00
INTERRUPTOR C/ 1 TECLA SIMPLES EM CONDULETE MÚLTIPLO Ø3/4"	UN	1,00
TOMADA 20A/220V 2P+T - MIOLO BRANCO (PADRÃO BRASILEIRO) EM CONDULETE MÚLTIPLO Ø3/4"	UN	2,00
CONDULETE MULTIPLO Ø3/4"	UN	15,00
ELETRODUTO RÍGIDO ROSCÁVEL, PVC, DN 25 MM (3/4"), INCLUSO CONEXÕES E ACESSÓRIOS, INSTALAÇÃO APARENTE - FORNECIMENTO E INSTALAÇÃO	M	50,00
CABO FLEXÍVEL ISOL. 750V - #2,5MM² - AFUMEX GREEN	M	200,00
QD-CISTERNA		
QUADRO DE DISTRIBUICAO DE ENERGIA DE EMBUTIR, EM CHAPA METALICA, PARA 32 DISJUNTORES TERMOMAGNETICOS MONOPOLARES, COM BARRAMENTO TRIFASICO E NEUTRO, FORNECIMENTO E INSTALACAO	UN	1,00
DISJUNTOR TRIPOLAR TIPO DIN, CORRENTE NOMINAL DE 50A - FORNECIMENTO E INSTALAÇÃO. AF_04/2016	UN	1,00
DISJUNTOR TRIPOLAR TIPO DIN, CORRENTE NOMINAL DE 32A - FORNECIMENTO E INSTALAÇÃO. AF_04/2016	UN	3,00
DISJUNTOR MONOPOLAR TIPO DIN, CORRENTE NOMINAL DE 16A - FORNECIMENTO E INSTALAÇÃO. AF_04/2016	UN	1,00
DISJUNTOR MONOPOLAR TIPO DIN, CORRENTE NOMINAL DE 20A - FORNECIMENTO E INSTALAÇÃO. AF_04/2016	UN	1,00
DISJUNTOR MONOPOLAR TIPO DIN, CORRENTE NOMINAL DE 16A - FORNECIMENTO E INSTALAÇÃO. AF_04/2016	UN	5,00
INTERRUPTOR DIFERENCIAL TETRAPOLAR 4X63A SENS. 30MA	UN	1,00
DISPOSITIVO DPS CLASSE II, 1 POLO, TENSAO MAXIMA DE 275 V, CORRENTE MAXIMA DE *45* KA (TIPO AC)	UN	4,00
CONDUTOR DE COBRE FLEX. ISOL. 1KV - 90º - #16MM² - AFUMEX	M	260,00
TERMINAL DE COMPRESSÃO #16MM² - FORNECIMENTO E INSTALAÇÃO	UN	10,00
ELETRODUTO RÍGIDO ROSCÁVEL, PVC, DN 60 MM (2"), INSTALAÇÃO APARENTE - FORNECIMENTO E INSTALAÇÃO	M	6,00
UNIDUT CÔNICO Ø2" COM BUCHA E ARRUELA DE ALUMÍNIO Ø2"	UN	2,00
ELETRODUTO FLEXÍVEL Ø2" COM ACESSÓRIOS DE FIXAÇÃO	M	25,00
EQUIPAMENTOS QD-CISTERNA		
ARANDELA LUMIDEC REF. EX02S EM ALUM. EXTRUDADO, PINTURA MICROTEX. BRANCA, COM LÂMPADA LED DE BULBO 9W SOQUETE E27	UN	3,00
INTERRUPTOR C/ 1 TECLA SIMPLES EM CONDULETE MÚLTIPLO Ø3/4"	UN	1,00
TOMADA 20A/220V 2P+T - MIOLO BRANCO (PADRÃO BRASILEIRO) EM CONDULETE MÚLTIPLO Ø3/4"	UN	1,00
CONDULETE MULTIPLO Ø3/4"	UN	7,00
ELETRODUTO RÍGIDO ROSCÁVEL, PVC, DN 25 MM (3/4"), INCLUSO CONEXÕES E ACESSÓRIOS, INSTALAÇÃO APARENTE - FORNECIMENTO E INSTALAÇÃO	M	50,00
ELETRODUTO RÍGIDO ROSCÁVEL, PVC, DN 25 MM (3/4"), INCLUSO CONEXÕES - FORNECIMENTO E INSTALAÇÃO	M	10,00
CHUMBAMENTO EM ALVENARIA PARA ELETRODUTOS COM DIÂMETROS MAIORES QUE 40 MM E MENORES OU IGUAIS A 75 MM	M	18,00
RASGO EM ALVENARIA PARA ELETRODUTOS COM DIÂMETROS MAIORES QUE 40 MM E MENORES OU IGUAIS A 75 MM	M	18,00
RASGO EM ALVENARIA PARA ELETRODUTOS COM DIAMETROS MENORES OU IGUAIS A 40 MM. AF_05/2015	M	10,00
CHUMBAMENTO EM ALVENARIA PARA ELETRODUTOS COM DIAMETROS MENORES OU IGUAIS A 40 MM. AF_05/2015	M	10,00
CABO FLEXÍVEL ISOL. 750V - #2,5MM² - AFUMEX GREEN	M	100,00
QF-CISTERNA 1		
QD-CISTERNA 1 - QUADRO DE FORÇA PARA ACIONAMENTO DE 2 BOMBAS DE RECALQUE DE 1,5CV, COM RELÉ DE ALTERNANCIA DE BOMBA BRASILTEC, COMPLETO, COM CONTACTORES, BOTOEIRAS, RELÉS, DISJUNTORES MOTOR, ETC...	UN	1,00
CONDUTOR DE COBRE FLEX ISOL. 1KV - 90º - #6,0MM² - AFUMEX	M	60,00
TERMINAL DE COMPRESSÃO #6,0MM²	UN	8,00
ELETRODUTO RÍGIDO ROSCÁVEL, PVC, DN 60 MM (2"), INCLUSO CONEXÕES - FORNECIMENTO E INSTALAÇÃO	M	10,00
BUCHA E ARRUELA DE ALUMÍNIO Ø2"	UN	2,00
CHAVE BOIA		
ELETRODUTO FLEXÍVEL Ø1" COM ACESSÓRIOS DE FIXAÇÃO	M	15,00
ELETRODUTO RÍGIDO ROSCÁVEL, PVC, DN 32 MM (1"), INCLUSO CONEXÕES - FORNECIMENTO E INSTALAÇÃO	M	255,00
BUCHA COM ARRUELA EM ALUMÍNIO, COM ROSCA, DE 1", PARA ELETRODUTO	M	14,00
CABO FLEXÍVEL ISOL. 750V - #2,5MM² - AFUMEX GREEN	M	200,00
QF-CISTERNA 2		
QD-CISTERNA 2 - QUADRO DE FORÇA PARA ACIONAMENTO DE 2 BOMBAS DE RECALQUE DE 1CV, COM RELÉ DE ALTERNANCIA DE BOMBA BRASILTEC, COMPLETO, COM CONTACTORES, BOTOEIRAS, RELÉS, DISJUNTORES MOTOR, ETC...	UN	1,00
CONDUTOR DE COBRE FLEX ISOL. 1KV - 90º - #6,0MM² - AFUMEX	M	120,00
TERMINAL DE COMPRESSÃO #6,0MM²	UN	8,00
ELETRODUTO FLEXÍVEL Ø2" COM ACESSÓRIOS DE FIXAÇÃO	M	30,00

IT-MÉDICO		
QGE-IT		
QUADRO DE DISTRIBUICAO DE ENERGIA DE EMBUTIR, EM CHAPA METALICA, PARA 32 DISJUNTORES TERMOMAGNETICOS MONOPOLARES, COM BARRAMENTO TRIFASICO E NEUTRO, FORNECIMENTO E INSTALACAO	UN	1,00
DISJUNTOR TERMOMAGNÉTICO TRIPOLAR 100A CAPAC. INTERRUP. MIN. 25KA, REF EZC100N	UN	4,00
DISJUNTOR MONOPOLAR TIPO DIN, CORRENTE NOMINAL DE 50A - FORNECIMENTO E INSTALAÇÃO. AF_04/2016	UN	10,00
MULTIMEDIDOR DE ENERGIA PARA MEDIÇÃO INDIRETA, COM COMUNICAÇÃO RS485 - REF: MULT-K05 KRON MEDIDORES, COMPATÍVEL COM SISTEMA DE GERENCIAMENTO SMART GATE GESTAL.	UN	1,00
ELETRODUTO RÍGIDO ROSCÁVEL, PVC, DN 60 MM (2"), INSTALAÇÃO APARENTE - FORNECIMENTO E INSTALAÇÃO	M	12,00
BUCHA E ARRUELA DE ALUMÍNIO Ø2"	UN	6,00
CONDUTOR DE COBRE FLEX. ISOL. 1KV - 90º - #35MM² - AFUMEX	M	104,00
CONDUTOR DE COBRE FLEX. ISOL. 1KV - 90º - #16MM² - AFUMEX	M	26,00
TERMINAL DE COMPRESSÃO #35MM² - FORNECIMENTO E INSTALAÇÃO	UN	8,00
TERMINAL DE COMPRESSÃO #16MM² - FORNECIMENTO E INSTALAÇÃO	UN	2,00
CHAVE REVERSORA TETRAPOLAR - 100 A - MARCA HOLEC	UN	1,00
TRANSFORMADOR DE SEPARAÇÃO MONOFÁSICO 10KVA, COM CAIXA, GRAU DE PROTEÇÃO IP23. TENSÃO PRIMARIA 380V, TENSÃO SECUNDARIA 220V, COM MEDIÇÃO DE TEMPERATURA. CONFORME IEC61558-2-15 E IEC742. MATERIAL ISOLANTE CLASSE H - FORNECIMENTO E INSTALAÇÃO	UN	6,00
DSI DISPOSITIVO SUPERVISOR DE ISOLAMENTO E DST DISPOSITIVO SUPERVISOR DO TRANSFORMADOR (CARGA E TEMPERATURA), TENSÃO DE ALIMENTAÇÃO E DA REDE = CA 70...264V, 42... 460HZ. EM CONFORMIDADE COM A NBR13534 E IEC61557-8. MEDIÇÃO DE FUGAS EM CA E CC CONFORME ANEXO A (NORMATIVO) IEC61557-8. RESISTENCIA INTERNA 240KOHM, TENSÃO DE MEDIÇÃO 12V E CORRENTE DE MEDIÇÃO 50UA - FORNECIMENTO E INSTALAÇÃO	UN	6,00
TRANSFORMADOR DE CORRENTE COM CORRENTE SECUNDARIA EM MA. STW2	UN	6,00
QUADRO DE SUPERVISÃO E PROTEÇÃO PARA QUADRO DE EMBUTIR BRANCO, COM PORTA E ESPELHO INTERNO EM AÇO CARBONO, FECHADURA COM CHAVE, 39 MÓDULOS, RAL 9003. GRAU DE PROTEÇÃO IP40. DIMENSÕES TOTAIS: A 573X L 360 X P 100 (MM), PARTE EMBUTIDA: A 543 X L 330 (MM). 1 DISJ MONOPOLAR MAG. 50A, 15 DISJ BI 20A.	UN	6,00
ANUNCIADOR DE ALARME E TESTE MK2430 (EMERGENCIA/UTI)	UN	3,00
ANUNCIADOR DE ALARME E TESTE MK7 (CENTRO CIRURGICOI)	UN	1,00
INFRAESTRUTURA QGE-IT		
CAIXA DE PASSAGEM METÁLICA MEDINDO 30X30X20CM	UN	5,00
CAIXA DE PASSAGEM METÁLICA MEDINDO 40X40X20CM	UN	2,00
LEITO PARA CABOS TIPO PESADO GALVANIZADO A FOGO. DIMENSÕES: 200MM (LARGURA) X 100MM (ALTURA) X 3000MM (COMPRIMENTO DA BARRA)	M	40,00
QD-IT-1 (TÉRREO)		
ELETRODUTO RÍGIDO ROSCÁVEL, PVC, DN 60 MM (2"), INSTALAÇÃO APARENTE - FORNECIMENTO E INSTALAÇÃO	M	64,00
BUCHA E ARRUELA DE ALUMÍNIO Ø2"	UN	16,00
CONDUTOR DE COBRE FLEX. ISOL. 1KV - 90º - #16MM² - AFUMEX	M	261,00
TERMINAL DE COMPRESSÃO #25MM² - FORNECIMENTO E INSTALAÇÃO	UN	4,00
TERMINAL DE COMPRESSÃO #16MM² - FORNECIMENTO E INSTALAÇÃO	UN	2,00
EQUIPAMENTO - QD-IT-1 (TÉRREO)		
CAIXA RETANGULAR 4" X 4" MÉDIA (1,30 M DO PISO), PVC, INSTALADA EM PAREDE - FORNECIMENTO E INSTALAÇÃO. AF_12/2015	UN	3,00
TOMADA BAIXA DE EMBUTIR (2 MÓDULOS), 2P+T 20 A, INCLUINDO SUPORTE E PLACA - FORNECIMENTO E INSTALAÇÃO. AF_12/2015	UN	10,00
ELETRODUTO RÍGIDO ROSCÁVEL, PVC, DN 25 MM (3/4"), INCLUSO CONEXÕES - FORNECIMENTO E INSTALAÇÃO	M	42,00
ELETROCALHA PERFURADA 100X50X3000MM - CH 18, INCLUSO ACESSÓRIOS E CONEXÕES - FORNECIMENTO E INSTALAÇÃO	M	6,00
CABO FLEXÍVEL ISOL. 750V - #2,5MM² - AFUMEX GREEN	M	300,00
QD-IT-2 (TÉRREO)		
ELETRODUTO RÍGIDO ROSCÁVEL, PVC, DN 60 MM (2"), INSTALAÇÃO APARENTE - FORNECIMENTO E INSTALAÇÃO	M	58,00
BUCHA E ARRUELA DE ALUMÍNIO Ø2"	UN	16,00
CONDUTOR DE COBRE FLEX. ISOL. 1KV - 90º - #16MM² - AFUMEX	M	243,00
TERMINAL DE COMPRESSÃO #25MM² - FORNECIMENTO E INSTALAÇÃO	UN	4,00
TERMINAL DE COMPRESSÃO #16MM² - FORNECIMENTO E INSTALAÇÃO	UN	2,00
EQUIPAMENTO - QD-IT-2 (TÉRREO)		
CAIXA RETANGULAR 4" X 4" MÉDIA (1,30 M DO PISO), PVC, INSTALADA EM PAREDE - FORNECIMENTO E INSTALAÇÃO. AF_12/2015	UN	4,00
TOMADA BAIXA DE EMBUTIR (1 MÓDULO), 2P+T 20 A, INCLUINDO SUPORTE E PLACA - FORNECIMENTO E INSTALAÇÃO. AF_12/2015	UN	4,00
CAIXA RETANGULAR 4" X 4" MÉDIA (1,30 M DO PISO), PVC, INSTALADA EM PAREDE - FORNECIMENTO E INSTALAÇÃO. AF_12/2015	UN	4,00
ELETRODUTO RÍGIDO ROSCÁVEL, PVC, DN 25 MM (3/4"), INCLUSO CONEXÕES - FORNECIMENTO E INSTALAÇÃO	M	24,00
ELETROCALHA PERFURADA 100X50X3000MM - CH 18, INCLUSO ACESSÓRIOS E CONEXÕES - FORNECIMENTO E INSTALAÇÃO	M	9,00
CABO FLEXÍVEL ISOL. 750V - #2,5MM² - AFUMEX GREEN	M	200,00

QD-IT-3 (2ºPAVIMENTO)		
ELETRODUTO RÍGIDO ROSCÁVEL, PVC, DN 60 MM (2"), INSTALAÇÃO APARENTE - FORNECIMENTO E INSTALAÇÃO	M	4,00
BUCHA E ARRUELA DE ALUMÍNIO Ø2"	UN	2,00
CONDUTOR DE COBRE FLEX. ISOL. 1KV - 90º - #16MM² - AFUMEX	M	66,00
TERMINAL DE COMPRESSÃO #25MM² - FORNECIMENTO E INSTALAÇÃO	UN	4,00
TERMINAL DE COMPRESSÃO #16MM² - FORNECIMENTO E INSTALAÇÃO	UN	2,00
EQUIPAMENTO - QD-IT-3 (2ºPAVIMENTO)		
CAIXA RETANGULAR 4" X 4" MÉDIA (1,30 M DO PISO), PVC, INSTALADA EM PAREDE - FORNECIMENTO E INSTALAÇÃO. AF_12/2015	UN	5,00
TOMADA BAIXA DE EMBUTIR (1 MÓDULO), 2P+T 20 A, INCLUINDO SUPORTE E PLACA - FORNECIMENTO E INSTALAÇÃO. AF_12/2015	UN	5,00
ELETRODUTO RÍGIDO ROSCÁVEL, PVC, DN 25 MM (3/4"), INCLUSO CONEXÕES - FORNECIMENTO E INSTALAÇÃO	M	21,00
ELETROCALHA PERFURADA 100X50X3000MM - CH 18, INCLUSO ACESSÓRIOS E CONEXÕES - FORNECIMENTO E INSTALAÇÃO	M	21,00
CABO FLEXÍVEL ISOL. 750V - #2,5MM² - AFUMEX GREEN	M	1.100,00
QD-IT-4 (2ºPAVIMENTO)		
ELETRODUTO RÍGIDO ROSCÁVEL, PVC, DN 60 MM (2"), INSTALAÇÃO APARENTE - FORNECIMENTO E INSTALAÇÃO	M	4,00
BUCHA E ARRUELA DE ALUMÍNIO Ø2"	UN	2,00
CONDUTOR DE COBRE FLEX. ISOL. 1KV - 90º - #16MM² - AFUMEX	M	66,00
TERMINAL DE COMPRESSÃO #25MM² - FORNECIMENTO E INSTALAÇÃO	UN	4,00
TERMINAL DE COMPRESSÃO #16MM² - FORNECIMENTO E INSTALAÇÃO	UN	2,00
EQUIPAMENTO - QD-IT-4 (2ºPAVIMENTO)		
CAIXA RETANGULAR 4" X 4" MÉDIA (1,30 M DO PISO), PVC, INSTALADA EM PAREDE - FORNECIMENTO E INSTALAÇÃO. AF_12/2015	UN	5,00
TOMADA BAIXA DE EMBUTIR (1 MÓDULO), 2P+T 20 A, INCLUINDO SUPORTE E PLACA - FORNECIMENTO E INSTALAÇÃO. AF_12/2015	UN	5,00
ELETRODUTO RÍGIDO ROSCÁVEL, PVC, DN 25 MM (3/4"), INCLUSO CONEXÕES - FORNECIMENTO E INSTALAÇÃO	M	18,00
ELETROCALHA PERFURADA 100X50X3000MM - CH 18, INCLUSO ACESSÓRIOS E CONEXÕES - FORNECIMENTO E INSTALAÇÃO	M	21,00
CABO FLEXÍVEL ISOL. 750V - #2,5MM² - AFUMEX GREEN	M	1.100,00
QD-IT-5 (2ºPAVIMENTO)		
ELETRODUTO RÍGIDO ROSCÁVEL, PVC, DN 60 MM (2"), INSTALAÇÃO APARENTE - FORNECIMENTO E INSTALAÇÃO	M	4,00
BUCHA E ARRUELA DE ALUMÍNIO Ø2"	UN	2,00
CONDUTOR DE COBRE FLEX. ISOL. 1KV - 90º - #16MM² - AFUMEX	M	96,00
TERMINAL DE COMPRESSÃO #25MM² - FORNECIMENTO E INSTALAÇÃO	UN	4,00
TERMINAL DE COMPRESSÃO #16MM² - FORNECIMENTO E INSTALAÇÃO	UN	2,00
EQUIPAMENTO - QD-IT-5 (2ºPAVIMENTO)		
CAIXA RETANGULAR 4" X 4" MÉDIA (1,30 M DO PISO), PVC, INSTALADA EM PAREDE - FORNECIMENTO E INSTALAÇÃO. AF_12/2015	UN	5,00
TOMADA BAIXA DE EMBUTIR (1 MÓDULO), 2P+T 20 A, INCLUINDO SUPORTE E PLACA - FORNECIMENTO E INSTALAÇÃO. AF_12/2015	UN	5,00
ELETRODUTO RÍGIDO ROSCÁVEL, PVC, DN 25 MM (3/4"), INCLUSO CONEXÕES - FORNECIMENTO E INSTALAÇÃO	M	21,00
ELETROCALHA PERFURADA 100X50X3000MM - CH 18, INCLUSO ACESSÓRIOS E CONEXÕES - FORNECIMENTO E INSTALAÇÃO	M	24,00
CABO FLEXÍVEL ISOL. 750V - #2,5MM² - AFUMEX GREEN	M	1.100,00
QD-IT-6 (2ºPAVIMENTO)		
ELETRODUTO RÍGIDO ROSCÁVEL, PVC, DN 60 MM (2"), INSTALAÇÃO APARENTE - FORNECIMENTO E INSTALAÇÃO	M	4,00
BUCHA E ARRUELA DE ALUMÍNIO Ø2"	UN	2,00
CONDUTOR DE COBRE FLEX. ISOL. 1KV - 90º - #16MM² - AFUMEX	M	96,00
TERMINAL DE COMPRESSÃO #25MM² - FORNECIMENTO E INSTALAÇÃO	UN	4,00
TERMINAL DE COMPRESSÃO #16MM² - FORNECIMENTO E INSTALAÇÃO	UN	2,00
EQUIPAMENTO - QD-IT-6 (2ºPAVIMENTO)		
CAIXA RETANGULAR 4" X 4" MÉDIA (1,30 M DO PISO), PVC, INSTALADA EM PAREDE - FORNECIMENTO E INSTALAÇÃO. AF_12/2015	UN	5,00
TOMADA BAIXA DE EMBUTIR (1 MÓDULO), 2P+T 20 A, INCLUINDO SUPORTE E PLACA - FORNECIMENTO E INSTALAÇÃO. AF_12/2015	UN	5,00
CAIXA 4"X4" COM PLACA CEGA	UN	1,00
ELETRODUTO RÍGIDO ROSCÁVEL, PVC, DN 25 MM (3/4"), INCLUSO CONEXÕES - FORNECIMENTO E INSTALAÇÃO	M	18,00
ELETROCALHA PERFURADA 100X50X3000MM - CH 18, INCLUSO ACESSÓRIOS E CONEXÕES - FORNECIMENTO E INSTALAÇÃO	M	21,00

CABO FLEXÍVEL ISOL. 750V - #2,5MM² - AFUMEX GREEN	M	1.100,00
NO - BREAK		
NO - BREAK TRIFÁSICO 60KVA, 380/220V - A SER ESPECIFICADO E FORNECIDO PELO HOSPITAL	UN	1,00
CABEAMENTO ESTRUTURADO		
ENTRADA TELEFÔNICA		
CAIXA DE PASSAGEM EM POLIPROPILENO, MODELO STANDER TIPO R2 (137X82X70)CM, COM TAMPA DE FERRO FUNDIDO TIPO R2 - FUPLASTIC	UN	1,00
CAIXA DE PASSAGEM METÁLICA MEDINDO 30X30X20CM	UN	1,00
ELETRODUTO FLEXÍVEL EM PEAD Ø3"	M	80,00
UNIDUT CÔNICO Ø3"	UN	2,00
BUCHA E ARRUELA DE ALUMÍNIO Ø3"	UN	2,00
ESCAVAÇÃO MECANIZADA DE VALA COM PROFUNDIDADE ATÉ 1,5 M (MÉDIA ENTRE MONTANTE E JUSANTE/UMA COMPOSIÇÃO POR TRECHO) COM RETROESCAVADEIRA (CAPACIDADE DA CAÇAMBA DA RETRO: 0,26 M3 / POTÊNCIA: 88 HP), LARGURA MENOR QUE 0,8 M, EM SOLO DE 1A CATEGORIA, LOCAISCOM BAIXO NÍVEL DE INTERFERÊNCIA. AF_01/2015	M3	10,50
ENVELOPAMENTO DE CONCRETO NO BANCO DE DUTOS 0,35M DE LARGURA X 30M DE COMPRIMENTO X 0,1M DE PROFUNDIDADE	M3	1,05
DATACENTER (EXISTENTE)		
FICARÁ A CRITÉRIO DOS TÉCNICOS RESPONSÁVEL PELO HOSPITAL ESPECIFICAR OS EQUIPAMENTOS A SEREM UTILIZADOS NO RACK DE FIBRA. NOSSO PROJETO APRESENTA APENAS A CONEXÃO DO RACK DE FIBRA COM OS RACKS DE CABEAMENTO HORIZONTAL DO HOSPITAL. NOSSA LISTA CONTEMPLA OS EQUIPAMENTOS ATIVOS, MAS OS MESMOS NÃO ENTRARÃO NO ORÇAMENTO		
RACK DE FIBRA OPTICA		
DIO 24 FIBRAS SM/LC - COM CAIXA METÁLICA PARA FIXAÇÃO EM RACK PADRÃO 19', ALTURA DE 1U, CONFECCIONADO EM AÇO NA COR PRETA, COM CAPACIDADE PARA ACOMODAÇÃO DE NO MÍNIMO 12 FIBRAS. DEVE POSSUIR BANDEJAS DE ACOMODAÇÃO PARA AS FIBRAS ÓPTICAS, DEVE CONSTAR O FORNECIMENTO TODOS OS MÓDULOS INTERNOS PARA ACOMODAÇÃO DAS FIBRAS ÓPTICAS E CONECTORES DO TIPO LC ALÉM DE PIG TAIS CONSTITUÍDOS DE 1 FIBRA TIPO MULTIMODO (50MM/125MM), CONECTORIZADAS EM UMA DAS EXTREMIDADES COM CONECTOR TIPO LC. DEVERÁ SER FORNECIDO COM TODOS OS ACESSÓRIOS E COM A PREVISÃO DE UTILIZAÇÃO DE SUA CAPACIDADE INTEGRAL (24 FIBRAS).	UN	4,00
CABO ÓPTICO MULTIMODO (50MM/125MM), PARA USO INTERNO COMPOSTO DE 12 FIBRAS	M	40,00
CAIXA DE PASSAGEM METÁLICA MEDINDO 30X30X20CM	UN	2,00
RACK "A"		
CABO ÓPTICO MULTIMODO (50MM/125MM), PARA USO INTERNO COMPOSTO DE 12 FIBRAS	M	35,00
RACK PADRÃO 19 (DEZENOVE) POLEGADAS, ALTURA 44U, PROFUNDIDADE EXTERNA MÍNIMA DE 1000MM, COM 2 DUTOS VERTICAIS NAS LATERAIS DO RACK, COM PORTAS, PARA A ORGANIZAÇÃO E GUIA DE CABOS FRONTAIS MONTADOS COM CHAPA 1,5MM, POSSUINDO RASGOS PARA CONDUÇÃO E AMARRAÇÃO DE CABOS E PORTAS;	UN	1,00
DIO 24 FIBRAS MM/LC - COM CAIXA METÁLICA PARA FIXAÇÃO EM RACK PADRÃO 19', ALTURA DE 1U, CONFECCIONADO EM AÇO NA COR PRETA, COM CAPACIDADE PARA ACOMODAÇÃO DE NO MÍNIMO 12 FIBRAS. DEVE POSSUIR BANDEJAS DE ACOMODAÇÃO PARA AS FIBRAS ÓPTICAS, DEVE CONSTAR O FORNECIMENTO TODOS OS MÓDULOS INTERNOS PARA ACOMODAÇÃO DAS FIBRAS ÓPTICAS E CONECTORES DO TIPO LC ALÉM DE PIG TAIS CONSTITUÍDOS DE 1 FIBRA TIPO MULTIMODO (50MM/125MM), CONECTORIZADAS EM UMA DAS EXTREMIDADES COM CONECTOR TIPO LC. DEVERÁ SER FORNECIDO COM TODOS OS ACESSÓRIOS E COM A PREVISÃO DE UTILIZAÇÃO DE SUA CAPACIDADE INTEGRAL (24 FIBRAS).	UN	1,00
PATCH PANEL CAT. 6 - 24 PORTAS	UN	6,00
SWITCH 24 PORTAS 10/100/1000, MARCA HP , REF. J9561 BR - FORNECIMENTO E INSTALAÇÃO	UN	3,00
SWITCH 24 ETHERNET 10/100/1000 POE+ PORTS; 4 10 GIG SFP+; POE+; DOUBLE HOT SWAPPABLE AC/DC POWER SUPPLIES, ONE 500W AC OR 650W DC POWER MODULE IS CONFIGURED BY DEFAULT; FORWARDING PERFORMANCE: 132 MPPS; SWITCHING CAPACITY: 336GBPS. O SWITCH DEVE POSSUIR COMPATIBILIDADE COM AS TECNOLOGIAS: MÚLTIPLAS VLAN´S, GERENCIAMENTO VIA INTERFACE WEB E PORTA CONSOLE, QOS. MODELO: S5720-52X-PWR-SI-AC.	UN	4,00
GUIA DE CABOS PADRÃO 19", FABRICADO EM CHAPA DE AÇO COM ESPESSURA DE 1,5MM, PINTURA EM EPÓXI , COR PRETA, ALTURA DE 2 US (80 MM), DEVERÁ SER DA MESMA MARCA DO PATCH PANEL.	UN	13,00
BANDEJA 900MM FIXA - FORNECIMENTO E INSTALAÇÃO	UN	2,00
BANDEJA 900MM MÓVEL - FORNECIMENTO E INSTALAÇÃO	UN	2,00
RÉGUA DE TOMADAS 6 PADRÃO BRASILEIRO (PARA RACK) - FORNECIMENTO E INSTALAÇÃO	UN	1,00
GRAVADOR DIGITAL DE VÍDEO - SISTEMAS DE MONITORAMENTO, NVD 3016 COM 2 HD 6TB PARA 16 CÂMERAS	UN	1,00
CÂMERA DE SEGURANÇA DIGITAL IP - VIP S3020, COM ALIMENTAÇÃO POE, VIDE MEMORIAL DESCRITIVO COM CAIXA DE PROTEÇÃO PARA USO INTERNA A , A SEGURANÇA É EM ALTA DEFINIÇÃO, COM RESOLUÇÃO DE 720P (HD) E TECNOLOGIA DE VARREDURA PROGRESSIVA QUE OFERECE MAIS NITIDEZ E DETALHES PARA AS IMAGENS. CÂMERA BULLET COM IR INTELIGENTE DE 20 METROS, QUE GARANTE IMAGENS MAIS NÍTIDAS E ILUMINAÇÃO UNIFORME NO MODO NOITE - FORNECIMENTO E INSTALAÇÃO	UN	13,00
PATCH CORD RJ45 - RJ45 CAT.6, NA COR CINZA, COM UM COMPRIMENTO DE 1 METRO - TELEFONIA	UN	52,00
PATCH CORD RJ45 - RJ45 CAT.6, NA COR AZUL, COM UM COMPRIMENTO DE 1 METRO - REDE	UN	63,00
PATCH CORD RJ45 - RJ45 CAT.6, NA COR AMARELO, COM UM COMPRIMENTO DE 1 METRO - CFTV	UN	13,00
ACCESS POINT - PADRÃO IEEE 802.11A/B/G/N/AC, COM OPERAÇÃO NAS FREQUÊNCIAS 2.4 GHZ E 5GHZ DE FORMA SIMULTÂNEA. DEVE SUPORTAR A UTILIZAÇÃO DE SISTEMA ANTIFURTO DO TIPO KENSINGTON LOCK OU SIMILAR QUE PERMITA A INSTALAÇÃO DE UM CABO DE SEGURANÇA COM A FINALIDADE DE EVITAR FURTO DO EQUIPAMENTO	CJ	4,00
PLACA 4X4" COM 2 (DUAS) TOMADAS DE LOGICA TIPO RJ45 CAT. 6 INSTALADO A 1,10M DO PISO MARCA FURUKAWA OU EQUIVALENTE TÉCNICO	UN	57,00
PLACA 4X4" COM 1 (UMA) TOMADA DE LOGICA TIPO RJ45 CAT. 6 INSTALADO A 1,50M DO PISO	UN	11,00
PLACA 4X4" COM TOMADA COAXIAL PARA 1 (UM) PONTO DE TV TIPO RGC59	UN	4,00

CAIXA RETANGULAR 4" X 4" MÉDIA (1,30 M DO PISO), PVC, INSTALADA EM PAREDE - FORNECIMENTO E INSTALAÇÃO. AF_12/2015	UN	96,00
CABO ELETRÔNICO CATEGORIA 6, INSTALADO EM EDIFICAÇÃO INSTITUCIONAL - FORNECIMENTO E INSTALAÇÃO. AF_11/2019	M	6.400,00
CERTIFICAÇÃO DO CABEAMENTO HORIZONTAL CONFORME NORMAS PARA ATENDIMENTO DA CAT. 6	UN	128,00
CABO COAXIAL RGC-59 75OHMS	M	150,00
ACESSÓRIOS RACK "A"		
ELETRODUTO RÍGIDO ROSCÁVEL, PVC, DN 32 MM (1"), INCLUSO CONEXÕES E ACESSÓRIOS, INSTALAÇÃO APARENTE - FORNECIMENTO E INSTALAÇÃO	M	200,00
ELETRODUTO RÍGIDO ROSCÁVEL, PVC, DN 32 MM (1"), INCLUSO CONEXÕES - FORNECIMENTO E INSTALAÇÃO	M	200,00
RASGO EM ALVENARIA PARA ELETRODUTOS COM DIAMETROS MENORES OU IGUAIS A 40 MM. AF_05/2015	M	200,00
CHUMBAMENTO EM ALVENARIA PARA ELETRODUTOS COM DIAMETROS MENORES OU IGUAIS A 40 MM. AF_05/2015	M	200,00
ELETRODUTO RÍGIDO ROSCÁVEL, PVC, DN 60 MM (2"), INSTALAÇÃO APARENTE - FORNECIMENTO E INSTALAÇÃO	M	36,00
ELETRODUTO RÍGIDO ROSCÁVEL, PVC, DN 60 MM (2"), INCLUSO CONEXÕES - FORNECIMENTO E INSTALAÇÃO	M	36,00
RASGO EM ALVENARIA PARA ELETRODUTOS COM DIÂMETROS MAIORES QUE 40 MM E MENORES OU IGUAIS A 75 MM	M	36,00
CHUMBAMENTO EM ALVENARIA PARA ELETRODUTOS COM DIÂMETROS MAIORES QUE 40 MM E MENORES OU IGUAIS A 75 MM	M	36,00
PERFILADO PERFURADO COM TAMPA 38X38X6000MM CHAPA 18, INCLUSO ACESSÓRIOS E CONEXÕES - FORNECIMENTO E INSTALAÇÃO	M	15,00
ELETROCALHA PERFURADA 200X100MM, CHAPA 18, INCLUSO ACESSÓRIOS E CONEXÕES	M	21,00
RACK "B"		
CABO ÓPTICO MULTIMODO (50MM/125MM), PARA USO INTERNO COMPOSTO DE 12 FIBRAS	M	33,00
RACK PADRÃO 19 (DEZENOVE) POLEGADAS, ALTURA 44U, PROFUNDIDADE EXTERNA MÍNIMA DE 1000MM, COM 2 DUTOS VERTICAIS NAS LATERAIS DO RACK, COM PORTAS, PARA A ORGANIZAÇÃO E GUIA DE CABOS FRONTAIS MONTADOS COM CHAPA 1,5MM, POSSUINDO RASGOS PARA CONDUÇÃO E AMARRAÇÃO DE CABOS E PORTAS;	UN	1,00
CAIXA DE DIL TIPO DG, MED. (60X60X12)CM.	UN	1,00
DIO 24 FIBRAS MM/LC - COM CAIXA METÁLICA PARA FIXAÇÃO EM RACK PADRÃO 19', ALTURA DE 1U, CONFECCIONADO EM AÇO NA COR PRETA, COM CAPACIDADE PARA ACOMODAÇÃO DE NO MÍNIMO 12 FIBRAS. DEVE POSSUIR BANDEJAS DE ACOMODAÇÃO PARA AS FIBRAS ÓPTICAS, DEVE CONSTAR O FORNECIMENTO TODOS OS MÓDULOS INTERNOS PARA ACOMODAÇÃO DAS FIBRAS ÓPTICAS E CONECTORES DO TIPO LC ALÉM DE PIG TAIS CONSTITUÍDOS DE 1 FIBRA TIPO MULTIMODO (50MM/125MM), CONECTORIZADAS EM UMA DAS EXTREMIDADES COM CONECTOR TIPO LC. DEVERÁ SER FORNECIDO COM TODOS OS ACESSÓRIOS E COM A PREVISÃO DE UTILIZAÇÃO DE SUA CAPACIDADE INTEGRAL (24 FIBRAS).	UN	1,00
PATCH PANEL CAT. 6 - 24 PORTAS	UN	5,00
SWITCH 24 PORTAS 10/100/1000, MARCA HP , REF. J9561 BR - FORNECIMENTO E INSTALAÇÃO	UN	3,00
SWITCH 24 ETHERNET 10/100/1000 POE+ PORTS; 4 10 GIG SFP+; POE+; DOUBLE HOT SWAPPABLE AC/DC POWER SUPPLIES, ONE 500W AC OR 650W DC POWER MODULE IS CONFIGURED BY DEFAULT; FORWARDING PERFORMANCE: 132 MPPS; SWITCHING CAPACITY: 336GBPS. O SWITCH DEVE POSSUIR COMPATIBILIDADE COM AS TECNOLOGIAS: MÚLTIPLAS VLAN´S, GERENCIAMENTO VIA INTERFACE WEB E PORTA CONSOLE, QOS. MODELO: S5720-52X-PWR-SI-AC.	UN	3,00
GUIA DE CABOS PADRÃO 19", FABRICADO EM CHAPA DE AÇO COM ESPESSURA DE 1,5MM, PINTURA EM EPÓXI , COR PRETA, ALTURA DE 2 US (80 MM), DEVERÁ SER DA MESMA MARCA DO PATCH PANEL.	UN	11,00
BANDEJA 900MM FIXA - FORNECIMENTO E INSTALAÇÃO	UN	2,00
BANDEJA 900MM MÓVEL - FORNECIMENTO E INSTALAÇÃO	UN	2,00
RÉGUA DE TOMADAS 6 PADRÃO BRASILEIRO (PARA RACK) - FORNECIMENTO E INSTALAÇÃO	UN	1,00
GRAVADOR DIGITAL DE VÍDEO - SISTEMAS DE MONITORAMENTO, NVD 3016 COM 2 HD 6TB PARA 16 CÂMERAS	UN	1,00
CÂMERA DE SEGURANÇA DIGITAL IP - VIP S3020, COM ALIMENTAÇÃO POE, VIDE MEMORIAL DESCRITIVO COM CAIXA DE PROTEÇÃO PARA USO INTERNA A , A SEGURANÇA É EM ALTA DEFINIÇÃO, COM RESOLUÇÃO DE 720P (HD) E TECNOLOGIA DE VARREDURA PROGRESSIVA QUE OFERECE MAIS NITIDEZ E DETALHES PARA AS IMAGENS. CÂMERA BULLET COM IR INTELIGENTE DE 20 METROS, QUE GARANTE IMAGENS MAIS NÍTIDAS E ILUMINAÇÃO UNIFORME NO MODO NOITE - FORNECIMENTO E INSTALAÇÃO	UN	8,00
PATCH CORD RJ45 - RJ45 CAT.6, NA COR CINZA, COM UM COMPRIMENTO DE 1 METRO - TELEFONIA	UN	48,00
PATCH CORD RJ45 - RJ45 CAT.6, NA COR AZUL, COM UM COMPRIMENTO DE 1 METRO - REDE	UN	57,00
PATCH CORD RJ45 - RJ45 CAT.6, NA COR AMARELO, COM UM COMPRIMENTO DE 1 METRO - CFTV	UN	8,00
ACCESS POINT - PADRÃO IEEE 802.11A/B/G/N/AC, COM OPERAÇÃO NAS FREQUÊNCIAS 2.4 GHZ E 5GHZ DE FORMA SIMULTÂNEA. DEVE SUPORTAR A UTILIZAÇÃO DE SISTEMA ANTIFURTO DO TIPO KENSINGTON LOCK OU SIMILAR QUE PERMITA A INSTALAÇÃO DE UM CABO DE SEGURANÇA COM A FINALIDADE DE EVITAR FURTO DO EQUIPAMENTO	CJ	3,00
PLACA 4X4" COM 2 (DUAS) TOMADAS DE LOGICA TIPO RJ45 CAT. 6 INSTALADO A 1,10M DO PISO MARCA FURUKAWA OU EQUIVALENTE TÉCNICO	UN	52,00
PLACA 4X4" COM 1 (UMA) TOMADA DE LOGICA TIPO RJ45 CAT. 6 INSTALADO A 1,50M DO PISO	UN	6,00
PLACA 4X4" COM TOMADA COAXIAL PARA 1 (UM) PONTO DE TV TIPO RGC59	UN	6,00
CAIXA RETANGULAR 4" X 4" MÉDIA (1,30 M DO PISO), PVC, INSTALADA EM PAREDE - FORNECIMENTO E INSTALAÇÃO. AF_12/2015	UN	75,00
CABO ELETRÔNICO CATEGORIA 6, INSTALADO EM EDIFICAÇÃO INSTITUCIONAL - FORNECIMENTO E INSTALAÇÃO. AF_11/2019	M	5.650,00
CERTIFICAÇÃO DO CABEAMENTO HORIZONTAL CONFORME NORMAS PARA ATENDIMENTO DA CAT. 6	UN	113,00
CABO COAXIAL RGC-59 75OHMS	M	250,00
ACESSÓRIOS RACK "B"		
ELETRODUTO RÍGIDO ROSCÁVEL, PVC, DN 32 MM (1"), INCLUSO CONEXÕES E ACESSÓRIOS, INSTALAÇÃO APARENTE - FORNECIMENTO E INSTALAÇÃO	M	200,00

ELETRODUTO RÍGIDO ROSCÁVEL, PVC, DN 32 MM (1"), INCLUSO CONEXÕES - FORNECIMENTO E INSTALAÇÃO	M	200,00
RASGO EM ALVENARIA PARA ELETRODUTOS COM DIAMETROS MENORES OU IGUAIS A 40 MM. AF_05/2015	M	200,00
CHUMBAMENTO EM ALVENARIA PARA ELETRODUTOS COM DIAMETROS MENORES OU IGUAIS A 40 MM. AF_05/2015	M	200,00
ELETRODUTO RÍGIDO ROSCÁVEL, PVC, DN 60 MM (2"), INSTALAÇÃO APARENTE - FORNECIMENTO E INSTALAÇÃO	M	21,00
ELETRODUTO RÍGIDO ROSCÁVEL, PVC, DN 60 MM (2"), INCLUSO CONEXÕES - FORNECIMENTO E INSTALAÇÃO	M	21,00
RASGO EM ALVENARIA PARA ELETRODUTOS COM DIÂMETROS MAIORES QUE 40 MM E MENORES OU IGUAIS A 75 MM	M	21,00
CHUMBAMENTO EM ALVENARIA PARA ELETRODUTOS COM DIÂMETROS MAIORES QUE 40 MM E MENORES OU IGUAIS A 75 MM	M	21,00
PERFILADO PERFURADO COM TAMPA 38X38X6000MM CHAPA 18, INCLUSO ACESSÓRIOS E CONEXÕES - FORNECIMENTO E INSTALAÇÃO	M	18,00
ELETROCALHA PERFURADA 300X100MM, CHAPA 18, INCLUSO ACESSÓRIOS E CONEXÕES	M	12,00
ELETROCALHA PERFURADA 200X100MM, CHAPA 18, INCLUSO ACESSÓRIOS E CONEXÕES	M	45,00
ELETROCALHA PERFURADA 100X50MM, CHAPA 18, INCLUSO ACESSÓRIOS E CONEXÕES	M	60,00
RACK "C"		
CABO ÓPTICO MULTIMODO (50MM/125MM), PARA USO INTERNO COMPOSTO DE 12 FIBRAS	M	10,00
RACK PADRÃO 19 (DEZENOVE) POLEGADAS, ALTURA 44U, PROFUNDIDADE EXTERNA MÍNIMA DE 1000MM, COM 2 DUTOS VERTICAIS NAS LATERAIS DO RACK, COM PORTAS, PARA A ORGANIZAÇÃO E GUIA DE CABOS FRONTAIS MONTADOS COM CHAPA 1,5MM, POSSUINDO RASGOS PARA CONDUÇÃO E AMARRAÇÃO DE CABOS E PORTAS;	UN	1,00
DIO 24 FIBRAS MM/LC - COM CAIXA METÁLICA PARA FIXAÇÃO EM RACK PADRÃO 19', ALTURA DE 1U, CONFECCIONADO EM AÇO NA COR PRETA, COM CAPACIDADE PARA ACOMODAÇÃO DE NO MÍNIMO 12 FIBRAS. DEVE POSSUIR BANDEJAS DE ACOMODAÇÃO PARA AS FIBRAS ÓPTICAS, DEVE CONSTAR O FORNECIMENTO TODOS OS MÓDULOS INTERNOS PARA ACOMODAÇÃO DAS FIBRAS ÓPTICAS E CONECTORES DO TIPO LC ALÉM DE PIG TAIS CONSTITUÍDOS DE 1 FIBRA TIPO MULTIMODO (50MM/125MM), CONECTORIZADAS EM UMA DAS EXTREMIDADES COM CONECTOR TIPO LC. DEVERÁ SER FORNECIDO COM TODOS OS ACESSÓRIOS E COM A PREVISÃO DE UTILIZAÇÃO DE SUA CAPACIDADE INTEGRAL (24 FIBRAS).	UN	1,00
PATCH PANEL CAT. 6 - 24 PORTAS	UN	6,00
SWITCH 24 PORTAS 10/100/1000, MARCA HP , REF. J9561 BR - FORNECIMENTO E INSTALAÇÃO	UN	3,00
SWITCH 24 ETHERNET 10/100/1000 POE+ PORTS; 4 10 GIG SFP+; POE+; DOUBLE HOT SWAPPABLE AC/DC POWER SUPPLIES, ONE 500W AC OR 650W DC POWER MODULE IS CONFIGURED BY DEFAULT; FORWARDING PERFORMANCE: 132 MPPS; SWITCHING CAPACITY: 336GBPS. O SWITCH DEVE POSSUIR COMPATIBILIDADE COM AS TECNOLOGIAS: MÚLTIPLAS VLAN´S, GERENCIAMENTO VIA INTERFACE WEB E PORTA CONSOLE, QOS. MODELO: S5720-52X-PWR-SI-AC.	UN	4,00
GUIA DE CABOS PADRÃO 19", FABRICADO EM CHAPA DE AÇO COM ESPESSURA DE 1,5MM, PINTURA EM EPÓXI , COR PRETA, ALTURA DE 2 US (80 MM), DEVERÁ SER DA MESMA MARCA DO PATCH PANEL.	UN	13,00
BANDEJA 900MM FIXA - FORNECIMENTO E INSTALAÇÃO	UN	2,00
BANDEJA 900MM MÓVEL - FORNECIMENTO E INSTALAÇÃO	UN	2,00
RÉGUA DE TOMADAS 6 PADRÃO BRASILEIRO (PARA RACK) - FORNECIMENTO E INSTALAÇÃO	UN	1,00
GRAVADOR DIGITAL DE VÍDEO - SISTEMAS DE MONITORAMENTO, NVD 3016 COM 2 HD 6TB PARA 16 CÂMERAS	UN	2,00
CÂMERA DE SEGURANÇA DIGITAL IP - VIP S3020, COM ALIMENTAÇÃO POE, VIDE MEMORIAL DESCRITIVO COM CAIXA DE PROTEÇÃO PARA USO INTERNA A , A SEGURANÇA É EM ALTA DEFINIÇÃO, COM RESOLUÇÃO DE 720P (HD) E TECNOLOGIA DE VARREDURA PROGRESSIVA QUE OFERECE MAIS NITIDEZ E DETALHES PARA AS IMAGENS. CÂMERA BULLET COM IR INTELIGENTE DE 20 METROS, QUE GARANTE IMAGENS MAIS NÍTIDAS E ILUMINAÇÃO UNIFORME NO MODO NOITE - FORNECIMENTO E INSTALAÇÃO	UN	17,00
PATCH CORD RJ45 - RJ45 CAT.6, NA COR CINZA, COM UM COMPRIMENTO DE 1 METRO - TELEFONIA	UN	52,00
PATCH CORD RJ45 - RJ45 CAT.6, NA COR AZUL, COM UM COMPRIMENTO DE 1 METRO - REDE	UN	58,00
PATCH CORD RJ45 - RJ45 CAT.6, NA COR AMARELO, COM UM COMPRIMENTO DE 1 METRO - CFTV	UN	17,00
ACCESS POINT - PADRÃO IEEE 802.11A/B/G/N/AC, COM OPERAÇÃO NAS FREQUÊNCIAS 2.4 GHZ E 5GHZ DE FORMA SIMULTÂNEA. DEVE SUPORTAR A UTILIZAÇÃO DE SISTEMA ANTIFURTO DO TIPO KENSINGTON LOCK OU SIMILAR QUE PERMITA A INSTALAÇÃO DE UM CABO DE SEGURANÇA COM A FINALIDADE DE EVITAR FURTO DO EQUIPAMENTO	CJ	6,00
PLACA 4X4" COM 2 (DUAS) TOMADAS DE LOGICA TIPO RJ45 CAT. 6 INSTALADO A 1,10M DO PISO MARCA FURUKAWA OU EQUIVALENTE TÉCNICO	UN	52,00
PLACA 4X4" COM 1 (UMA) TOMADA DE LOGICA TIPO RJ45 CAT. 6 INSTALADO A 1,50M DO PISO	UN	7,00
PLACA 4X4" COM TOMADA COAXIAL PARA 1 (UM) PONTO DE TV TIPO RGC59	UN	6,00
CAIXA RETANGULAR 4" X 4" MÉDIA (1,30 M DO PISO), PVC, INSTALADA EM PAREDE - FORNECIMENTO E INSTALAÇÃO. AF_12/2015	UN	88,00
CABO ELETRÔNICO CATEGORIA 6, INSTALADO EM EDIFICAÇÃO INSTITUCIONAL - FORNECIMENTO E INSTALAÇÃO. AF_11/2019	M	6.850,00
CERTIFICAÇÃO DO CABEAMENTO HORIZONTAL CONFORME NORMAS PARA ATENDIMENTO DA CAT. 6	UN	137,00
CABO COAXIAL RGC-59 75OHMS	M	350,00
ACESSÓRIOS RACK "C"		
ELETRODUTO RÍGIDO ROSCÁVEL, PVC, DN 32 MM (1"), INCLUSO CONEXÕES E ACESSÓRIOS, INSTALAÇÃO APARENTE - FORNECIMENTO E INSTALAÇÃO	M	200,00
ELETRODUTO RÍGIDO ROSCÁVEL, PVC, DN 32 MM (1"), INCLUSO CONEXÕES - FORNECIMENTO E INSTALAÇÃO	M	315,00
RASGO EM ALVENARIA PARA ELETRODUTOS COM DIAMETROS MENORES OU IGUAIS A 40 MM. AF_05/2015	M	315,00
CHUMBAMENTO EM ALVENARIA PARA ELETRODUTOS COM DIAMETROS MENORES OU IGUAIS A 40 MM. AF_05/2015	M	315,00
ELETRODUTO RÍGIDO ROSCÁVEL, PVC, DN 60 MM (2"), INSTALAÇÃO APARENTE - FORNECIMENTO E INSTALAÇÃO	M	36,00
ELETRODUTO RÍGIDO ROSCÁVEL, PVC, DN 60 MM (2"), INCLUSO CONEXÕES - FORNECIMENTO E INSTALAÇÃO	M	36,00
RASGO EM ALVENARIA PARA ELETRODUTOS COM DIÂMETROS MAIORES QUE 40 MM E MENORES OU IGUAIS A 75 MM	M	36,00

CHUMBAMENTO EM ALVENARIA PARA ELETRODUTOS COM DIÂMETROS MAIORES QUE 40 MM E MENORES OU IGUAIS A 75 MM	M	36,00
PERFILADO PERFURADO COM TAMPA 38X38X6000MM CHAPA 18, INCLUSO ACESSÓRIOS E CONEXÕES - FORNECIMENTO E INSTALAÇÃO	M	30,00
ELETROCALHA PERFURADA 200X100MM, CHAPA 18, INCLUSO ACESSÓRIOS E CONEXÕES	M	57,00
ELETROCALHA PERFURADA 100X50MM, CHAPA 18, INCLUSO ACESSÓRIOS E CONEXÕES	M	84,00
RACK "D"		
CABO ÓPTICO MULTIMODO (50MM/125MM), PARA USO INTERNO COMPOSTO DE 12 FIBRAS	M	10,00
RACK PADRÃO 19 (DEZENOVE) POLEGADAS, ALTURA 44U, PROFUNDIDADE EXTERNA MÍNIMA DE 1000MM, COM 2 DUTOS VERTICAIS NAS LATERAIS DO RACK, COM PORTAS, PARA A ORGANIZAÇÃO E GUIA DE CABOS FRONTAIS MONTADOS COM CHAPA 1,5MM, POSSUINDO RASGOS PARA CONDUÇÃO E AMARRAÇÃO DE CABOS E PORTAS;	UN	1,00
DIO 24 FIBRAS MM/LC - COM CAIXA METÁLICA PARA FIXAÇÃO EM RACK PADRÃO 19', ALTURA DE 1U, CONFECCIONADO EM AÇO NA COR PRETA, COM CAPACIDADE PARA ACOMODAÇÃO DE NO MÍNIMO 12 FIBRAS. DEVE POSSUIR BANDEJAS DE ACOMODAÇÃO PARA AS FIBRAS ÓPTICAS, DEVE CONSTAR O FORNECIMENTO TODOS OS MÓDULOS INTERNOS PARA ACOMODAÇÃO DAS FIBRAS ÓPTICAS E CONECTORES DO TIPO LC ALÉM DE PIG TAIS CONSTITUÍDOS DE 1 FIBRA TIPO MULTIMODO (50MM/125MM), CONECTORIZADAS EM UMA DAS EXTREMIDADES COM CONECTOR TIPO LC. DEVERÁ SER FORNECIDO COM TODOS OS ACESSÓRIOS E COM A PREVISÃO DE UTILIZAÇÃO DE SUA CAPACIDADE INTEGRAL (24 FIBRAS).	UN	1,00
PATCH PANEL CAT. 6 - 24 PORTAS	UN	4,00
SWITCH 24 PORTAS 10/100/1000, MARCA HP , REF. J9561 BR - FORNECIMENTO E INSTALAÇÃO	UN	3,00
SWITCH 24 ETHERNET 10/100/1000 POE+ PORTS; 4 10 GIG SFP+; POE+; DOUBLE HOT SWAPPABLE AC/DC POWER SUPPLIES, ONE 500W AC OR 650W DC POWER MODULE IS CONFIGURED BY DEFAULT; FORWARDING PERFORMANCE: 132 MPPS; SWITCHING CAPACITY: 336GBPS. O SWITCH DEVE POSSUIR COMPATIBILIDADE COM AS TECNOLOGIAS: MÚLTIPLAS VLAN´S, GERENCIAMENTO VIA INTERFACE WEB E PORTA CONSOLE, QOS. MODELO: S5720-52X-PWR-SI-AC.	UN	3,00
GUIA DE CABOS PADRÃO 19", FABRICADO EM CHAPA DE AÇO COM ESPESSURA DE 1,5MM, PINTURA EM EPÓXI , COR PRETA, ALTURA DE 2 US (80 MM), DEVERÁ SER DA MESMA MARCA DO PATCH PANEL.	UN	10,00
BANDEJA 900MM FIXA - FORNECIMENTO E INSTALAÇÃO	UN	2,00
BANDEJA 900MM MÓVEL - FORNECIMENTO E INSTALAÇÃO	UN	2,00
RÉGUA DE TOMADAS 6 PADRÃO BRASILEIRO (PARA RACK) - FORNECIMENTO E INSTALAÇÃO	UN	1,00
GRAVADOR DIGITAL DE VÍDEO - SISTEMAS DE MONITORAMENTO, NVD 3016 COM 2 HD 6TB PARA 16 CÂMERAS	UN	1,00
CÂMERA DE SEGURANÇA DIGITAL IP - VIP S3020, COM ALIMENTAÇÃO POE, VIDE MEMORIAL DESCRITIVO COM CAIXA DE PROTEÇÃO PARA USO INTERNA A , A SEGURANÇA É EM ALTA DEFINIÇÃO, COM RESOLUÇÃO DE 720P (HD) E TECNOLOGIA DE VARREDURA PROGRESSIVA QUE OFERECE MAIS NITIDEZ E DETALHES PARA AS IMAGENS. CÂMERA BULLET COM IR INTELIGENTE DE 20 METROS, QUE GARANTE IMAGENS MAIS NÍTIDAS E ILUMINAÇÃO UNIFORME NO MODO NOITE - FORNECIMENTO E INSTALAÇÃO	UN	12,00
PATCH CORD RJ45 - RJ45 CAT.6, NA COR CINZA, COM UM COMPRIMENTO DE 1 METRO - TELEFONIA	UN	30,00
PATCH CORD RJ45 - RJ45 CAT.6, NA COR AZUL, COM UM COMPRIMENTO DE 1 METRO - REDE	UN	52,00
PATCH CORD RJ45 - RJ45 CAT.6, NA COR AMARELO, COM UM COMPRIMENTO DE 1 METRO - CFTV	UN	12,00
ACCESS POINT - PADRÃO IEEE 802.11A/B/G/N/AC, COM OPERAÇÃO NAS FREQUÊNCIAS 2.4 GHZ E 5GHZ DE FORMA SIMULTÂNEA. DEVE SUPORTAR A UTILIZAÇÃO DE SISTEMA ANTIFURTO DO TIPO KENSINGTON LOCK OU SIMILAR QUE PERMITA A INSTALAÇÃO DE UM CABO DE SEGURANÇA COM A FINALIDADE DE EVITAR FURTO DO EQUIPAMENTO	CJ	5,00
PLACA 4X4" COM 2 (DUAS) TOMADAS DE LOGICA TIPO RJ45 CAT. 6 INSTALADO A 1,10M DO PISO MARCA FURUKAWA OU EQUIVALENTE TÉCNICO	UN	32,00
PLACA 4X4" COM 1 (UMA) TOMADA DE LOGICA TIPO RJ45 CAT. 6 INSTALADO A 1,50M DO PISO	UN	5,00
PLACA 4X4" COM TOMADA COAXIAL PARA 1 (UM) PONTO DE TV TIPO RGC59	UN	4,00
CAIXA RETANGULAR 4" X 4" MÉDIA (1,30 M DO PISO), PVC, INSTALADA EM PAREDE - FORNECIMENTO E INSTALAÇÃO. AF_12/2015	UN	58,00
CAIXA RETANGULAR 4" X 4" MÉDIA (1,30 M DO PISO), PVC, INSTALADA EM PAREDE - FORNECIMENTO E INSTALAÇÃO. AF_12/2015	UN	14,00
CABO ELETRÔNICO CATEGORIA 6, INSTALADO EM EDIFICAÇÃO INSTITUCIONAL - FORNECIMENTO E INSTALAÇÃO. AF_11/2019	M	4.700,00
CERTIFICAÇÃO DO CABEAMENTO HORIZONTAL CONFORME NORMAS PARA ATENDIMENTO DA CAT. 6	UN	94,00
CABO COAXIAL RGC-59 75OHMS	M	250,00
ACESSÓRIOS RACK "D"		
ELETRODUTO RÍGIDO ROSCÁVEL, PVC, DN 32 MM (1"), INCLUSO CONEXÕES E ACESSÓRIOS, INSTALAÇÃO APARENTE - FORNECIMENTO E INSTALAÇÃO	M	200,00
ELETRODUTO RÍGIDO ROSCÁVEL, PVC, DN 32 MM (1"), INCLUSO CONEXÕES - FORNECIMENTO E INSTALAÇÃO	M	180,00
RASGO EM ALVENARIA PARA ELETRODUTOS COM DIAMETROS MENORES OU IGUAIS A 40 MM. AF_05/2015	M	180,00
CHUMBAMENTO EM ALVENARIA PARA ELETRODUTOS COM DIAMETROS MENORES OU IGUAIS A 40 MM. AF_05/2015	M	180,00
PERFILADO PERFURADO COM TAMPA 38X38X6000MM CHAPA 18, INCLUSO ACESSÓRIOS E CONEXÕES - FORNECIMENTO E INSTALAÇÃO	M	21,00
ELETROCALHA PERFURADA 200X100MM, CHAPA 18, INCLUSO ACESSÓRIOS E CONEXÕES	M	39,00
ELETROCALHA PERFURADA 100X50X3000MM - CH 18, INCLUSO ACESSÓRIOS E CONEXÕES - FORNECIMENTO E INSTALAÇÃO	M	84,00
RACK "E"		
CABO ÓPTICO MULTIMODO (50MM/125MM), PARA USO INTERNO COMPOSTO DE 12 FIBRAS	M	60,00
RACK PADRÃO 19 (DEZENOVE) POLEGADAS, ALTURA 44U, PROFUNDIDADE EXTERNA MÍNIMA DE 1000MM, COM 2 DUTOS VERTICAIS NAS LATERAIS DO RACK, COM PORTAS, PARA A ORGANIZAÇÃO E GUIA DE CABOS FRONTAIS MONTADOS COM CHAPA 1,5MM, POSSUINDO RASGOS PARA CONDUÇÃO E AMARRAÇÃO DE CABOS E PORTAS;	UN	1,00
DIO 24 FIBRAS MM/LC - COM CAIXA METÁLICA PARA FIXAÇÃO EM RACK PADRÃO 19', ALTURA DE 1U, CONFECCIONADO EM AÇO NA COR PRETA, COM CAPACIDADE PARA ACOMODAÇÃO DE NO MÍNIMO 12 FIBRAS. DEVE POSSUIR BANDEJAS DE ACOMODAÇÃO PARA AS FIBRAS ÓPTICAS, DEVE CONSTAR O FORNECIMENTO TODOS OS MÓDULOS INTERNOS PARA ACOMODAÇÃO DAS FIBRAS ÓPTICAS E CONECTORES DO TIPO LC ALÉM DE PIG TAIS	UN	1,00

CONSTITUÍDOS DE 1 FIBRA TIPO MULTIMODO (50MM/125MM), CONECTORIZADAS EM UMA DAS EXTREMIDADES COM CONECTOR TIPO LC. DEVERÁ SER FORNECIDO COM TODOS OS ACESSÓRIOS E COM A PREVISÃO DE UTILIZAÇÃO DE SUA CAPACIDADE INTEGRAL (24 FIBRAS).		
PATCH PANEL CAT. 6 - 24 PORTAS	UN	4,00
SWITCH 24 PORTAS 10/100/1000, MARCA HP , REF. J9561 BR - FORNECIMENTO E INSTALAÇÃO	UN	3,00
SWITCH 24 ETHERNET 10/100/1000 POE+ PORTS; 4 10 GIG SFP+; POE+; DOUBLE HOT SWAPPABLE AC/DC POWER SUPPLIES, ONE 500W AC OR 650W DC POWER MODULE IS CONFIGURED BY DEFAULT; FORWARDING PERFORMANCE: 132 MPPS; SWITCHING CAPACITY: 336GBPS. O SWITCH DEVE POSSUIR COMPATIBILIDADE COM AS TECNOLOGIAS: MÚLTIPLAS VLAN´S, GERENCIAMENTO VIA INTERFACE WEB E PORTA CONSOLE, QOS. MODELO: S5720-52X-PWR-SI-AC.	UN	2,00
GUIA DE CABOS PADRÃO 19", FABRICADO EM CHAPA DE AÇO COM ESPESSURA DE 1,5MM, PINTURA EM EPÓXI , COR PRETA, ALTURA DE 2 US (80 MM), DEVERÁ SER DA MESMA MARCA DO PATCH PANEL.	UN	9,00
BANDEJA 900MM FIXA - FORNECIMENTO E INSTALAÇÃO	UN	2,00
BANDEJA 900MM MÓVEL - FORNECIMENTO E INSTALAÇÃO	UN	2,00
RÉGUA DE TOMADAS 6 PADRÃO BRASILEIRO (PARA RACK) - FORNECIMENTO E INSTALAÇÃO	UN	1,00
GRAVADOR DIGITAL DE VÍDEO - SISTEMAS DE MONITORAMENTO, NVD 3016 COM 2 HD 6TB PARA 16 CÂMERAS	UN	1,00
CÂMERA DE SEGURANÇA DIGITAL IP - VIP S3020, COM ALIMENTAÇÃO POE, VIDE MEMORIAL DESCRITIVO COM CAIXA DE PROTEÇÃO PARA USO INTERNA A , A SEGURANÇA É EM ALTA DEFINIÇÃO, COM RESOLUÇÃO DE 720P (HD) E TECNOLOGIA DE VARREDURA PROGRESSIVA QUE OFERECE MAIS NITIDEZ E DETALHES PARA AS IMAGENS. CÂMERA BULLET COM IR INTELIGENTE DE 20 METROS, QUE GARANTE IMAGENS MAIS NÍTIDAS E ILUMINAÇÃO UNIFORME NO MODO NOITE - FORNECIMENTO E INSTALAÇÃO	UN	10,00
PATCH CORD RJ45 - RJ45 CAT.6, NA COR CINZA, COM UM COMPRIMENTO DE 1 METRO - TELEFONIA	UN	15,00
PATCH CORD RJ45 - RJ45 CAT.6, NA COR AZUL, COM UM COMPRIMENTO DE 1 METRO - REDE	UN	51,00
PATCH CORD RJ45 - RJ45 CAT.6, NA COR AMARELO, COM UM COMPRIMENTO DE 1 METRO - CFTV	UN	10,00
ACCESS POINT - PADRÃO IEEE 802.11A/B/G/N/AC, COM OPERAÇÃO NAS FREQUÊNCIAS 2.4 GHZ E 5GHZ DE FORMA SIMULTÂNEA. DEVE SUPORTAR A UTILIZAÇÃO DE SISTEMA ANTIFURTO DO TIPO KENSINGTON LOCK OU SIMILAR QUE PERMITA A INSTALAÇÃO DE UM CABO DE SEGURANÇA COM A FINALIDADE DE EVITAR FURTO DO EQUIPAMENTO	CJ	3,00
PLACA 4X4" COM 2 (DUAS) TOMADAS DE LOGICA TIPO RJ45 CAT. 6 INSTALADO A 1,10M DO PISO MARCA FURUKAWA OU EQUIVALENTE TÉCNICO	UN	15,00
PLACA 4X4" COM 1 (UMA) TOMADA DE LOGICA TIPO RJ45 CAT. 6 INSTALADO A 1,50M DO PISO	UN	6,00
PLACA 4X4" COM TOMADA COAXIAL PARA 1 (UM) PONTO DE TV TIPO RGC59	UN	11,00
CAIXA 4"X4" COM PLACA CEGA	UN	1,00
CAIXA RETANGULAR 4" X 4" MÉDIA (1,30 M DO PISO), PVC, INSTALADA EM PAREDE - FORNECIMENTO E INSTALAÇÃO. AF_12/2015	UN	46,00
CAIXA RETANGULAR 4" X 4" MÉDIA (1,30 M DO PISO), PVC, INSTALADA EM PAREDE - FORNECIMENTO E INSTALAÇÃO. AF_12/2015	UN	27,00
CABO ELETRÔNICO CATEGORIA 6, INSTALADO EM EDIFICAÇÃO INSTITUCIONAL - FORNECIMENTO E INSTALAÇÃO. AF_11/2019	M	3.800,00
CERTIFICAÇÃO DO CABEAMENTO HORIZONTAL CONFORME NORMAS PARA ATENDIMENTO DA CAT. 6	UN	76,00
CABO COAXIAL RGC-59 75OHMS	M	600,00
ACESSÓRIOS RACK "E"		
ELETRODUTO RÍGIDO ROSCÁVEL, PVC, DN 32 MM (1"), INCLUSO CONEXÕES E ACESSÓRIOS, INSTALAÇÃO APARENTE - FORNECIMENTO E INSTALAÇÃO	M	200,00
ELETRODUTO RÍGIDO ROSCÁVEL, PVC, DN 32 MM (1"), INCLUSO CONEXÕES - FORNECIMENTO E INSTALAÇÃO	M	200,00
RASGO EM ALVENARIA PARA ELETRODUTOS COM DIAMETROS MENORES OU IGUAIS A 40 MM. AF_05/2015	M	200,00
CHUMBAMENTO EM ALVENARIA PARA ELETRODUTOS COM DIAMETROS MENORES OU IGUAIS A 40 MM. AF_05/2015	M	200,00
ELETRODUTO RÍGIDO ROSCÁVEL, PVC, DN 60 MM (2"), INSTALAÇÃO APARENTE - FORNECIMENTO E INSTALAÇÃO	M	31,00
ELETRODUTO RÍGIDO ROSCÁVEL, PVC, DN 60 MM (2"), INCLUSO CONEXÕES - FORNECIMENTO E INSTALAÇÃO	M	31,00
RASGO EM ALVENARIA PARA ELETRODUTOS COM DIÂMETROS MAIORES QUE 40 MM E MENORES OU IGUAIS A 75 MM	M	31,00
CHUMBAMENTO EM ALVENARIA PARA ELETRODUTOS COM DIÂMETROS MAIORES QUE 40 MM E MENORES OU IGUAIS A 75 MM	M	31,00
PERFILADO PERFURADO COM TAMPA 38X38X6000MM CHAPA 18, INCLUSO ACESSÓRIOS E CONEXÕES - FORNECIMENTO E INSTALAÇÃO	M	87,00
ELETROCALHA PERFURADA 200X100MM, CHAPA 18, INCLUSO ACESSÓRIOS E CONEXÕES	M	21,00
ELETROCALHA PERFURADA 100X50X3000MM - CH 18, INCLUSO ACESSÓRIOS E CONEXÕES - FORNECIMENTO E INSTALAÇÃO	M	54,00
RACK "F"		
CABO ÓPTICO MULTIMODO (50MM/125MM), PARA USO INTERNO COMPOSTO DE 12 FIBRAS	M	65,00
RACK PADRÃO 19 (DEZENOVE) POLEGADAS, ALTURA 44U, PROFUNDIDADE EXTERNA MÍNIMA DE 1000MM, COM 2 DUTOS VERTICAIS NAS LATERAIS DO RACK, COM PORTAS, PARA A ORGANIZAÇÃO E GUIA DE CABOS FRONTAIS MONTADOS COM CHAPA 1,5MM, POSSUINDO RASGOS PARA CONDUÇÃO E AMARRAÇÃO DE CABOS E PORTAS;	UN	1,00
DIO 24 FIBRAS MM/LC - COM CAIXA METÁLICA PARA FIXAÇÃO EM RACK PADRÃO 19', ALTURA DE 1U, CONFECCIONADO EM AÇO NA COR PRETA, COM CAPACIDADE PARA ACOMODAÇÃO DE NO MÍNIMO 12 FIBRAS. DEVE POSSUIR BANDEJAS DE ACOMODAÇÃO PARA AS FIBRAS ÓPTICAS, DEVE CONSTAR O FORNECIMENTO TODOS OS MÓDULOS INTERNOS PARA ACOMODAÇÃO DAS FIBRAS ÓPTICAS E CONECTORES DO TIPO LC ALÉM DE PIG TAIS CONSTITUÍDOS DE 1 FIBRA TIPO MULTIMODO (50MM/125MM), CONECTORIZADAS EM UMA DAS EXTREMIDADES COM CONECTOR TIPO LC. DEVERÁ SER FORNECIDO COM TODOS OS ACESSÓRIOS E COM A PREVISÃO DE UTILIZAÇÃO DE SUA CAPACIDADE INTEGRAL (24 FIBRAS).	UN	1,00
PATCH PANEL CAT. 6 - 24 PORTAS	UN	4,00
SWITCH 24 PORTAS 10/100/1000, MARCA HP , REF. J9561 BR - FORNECIMENTO E INSTALAÇÃO	UN	3,00
SWITCH 24 ETHERNET 10/100/1000 POE+ PORTS; 4 10 GIG SFP+; POE+; DOUBLE HOT SWAPPABLE AC/DC POWER SUPPLIES, ONE 500W AC OR 650W DC POWER MODULE IS CONFIGURED BY DEFAULT; FORWARDING PERFORMANCE: 132 MPPS; SWITCHING CAPACITY: 336GBPS. O SWITCH DEVE POSSUIR COMPATIBILIDADE COM AS TECNOLOGIAS: MÚLTIPLAS VLAN´S, GERENCIAMENTO VIA INTERFACE WEB E PORTA CONSOLE, QOS.	UN	2,00

MODELO: S5720-52X-PWR-SI-AC.		
GUIA DE CABOS PADRÃO 19”, FABRICADO EM CHAPA DE AÇO COM ESPESSURA DE 1,5MM, PINTURA EM EPÓXI , COR PRETA, ALTURA DE 2 US (80 MM), DEVERÁ SER DA MESMA MARCA DO PATCH PANEL.	UN	9,00
BANDEJA 900MM FIXA - FORNECIMENTO E INSTALAÇÃO	UN	2,00
BANDEJA 900MM MÓVEL - FORNECIMENTO E INSTALAÇÃO	UN	2,00
RÉGUA DE TOMADAS 6 PADRÃO BRASILEIRO (PARA RACK) - FORNECIMENTO E INSTALAÇÃO	UN	1,00
GRAVADOR DIGITAL DE VÍDEO - SISTEMAS DE MONITORAMENTO, NVD 3016 COM 2 HD 6TB PARA 16 CÂMERAS	UN	1,00
CÂMERA DE SEGURANÇA DIGITAL IP - VIP S3020, COM ALIMENTAÇÃO POE, VIDE MEMORIAL DESCRITIVO COM CAIXA DE PROTEÇÃO PARA USO INTERNA A , A SEGURANÇA É EM ALTA DEFINIÇÃO, COM RESOLUÇÃO DE 720P (HD) E TECNOLOGIA DE VARREDURA PROGRESSIVA QUE OFERECE MAIS NITIDEZ E DETALHES PARA AS IMAGENS. CÂMERA BULLET COM IR INTELIGENTE DE 20 METROS, QUE GARANTE IMAGENS MAIS NÍTIDAS E ILUMINAÇÃO UNIFORME NO MODO NOITE - FORNECIMENTO E INSTALAÇÃO	UN	6,00
PATCH CORD RJ45 - RJ45 CAT.6, NA COR CINZA, COM UM COMPRIMENTO DE 1 METRO - TELEFONIA	UN	38,00
PATCH CORD RJ45 - RJ45 CAT.6, NA COR AZUL, COM UM COMPRIMENTO DE 1 METRO - REDE	UN	64,00
PATCH CORD RJ45 - RJ45 CAT.6, NA COR AMARELO, COM UM COMPRIMENTO DE 1 METRO - CFTV	UN	6,00
ACCESS POINT - PADRÃO IEEE 802.11A/B/G/N/AC, COM OPERAÇÃO NAS FREQUÊNCIAS 2.4 GHZ E 5GHZ DE FORMA SIMULTÂNEA. DEVE SUPORTAR A UTILIZAÇÃO DE SISTEMA ANTIFURTO DO TIPO KENSINGTON LOCK OU SIMILAR QUE PERMITA A INSTALAÇÃO DE UM CABO DE SEGURANÇA COM A FINALIDADE DE EVITAR FURTO DO EQUIPAMENTO	CJ	3,00
PLACA 4X4" COM 2 (DUAS) TOMADAS DE LOGICA TIPO RJ45 CAT. 6 INSTALADO A 1,10M DO PISO MARCA FURUKAWA OU EQUIVALENTE TÉCNICO	UN	18,00
PLACA 4X4" COM 1 (UMA) TOMADA DE LOGICA TIPO RJ45 CAT. 6 INSTALADO A 1,50M DO PISO	UN	4,00
PLACA 4X4" COM TOMADA COAXIAL PARA 1 (UM) PONTO DE TV TIPO RGC59	UN	11,00
CAIXA RETANGULAR 4" X 4" MÉDIA (1,30 M DO PISO), PVC, INSTALADA EM PAREDE - FORNECIMENTO E INSTALAÇÃO. AF_12/2015	UN	42,00
CAIXA RETANGULAR 4" X 4" MÉDIA (1,30 M DO PISO), PVC, INSTALADA EM PAREDE - FORNECIMENTO E INSTALAÇÃO. AF_12/2015	UN	20,00
CAIXA RETANGULAR 4" X 4" MÉDIA (1,30 M DO PISO), PVC, INSTALADA EM PAREDE - FORNECIMENTO E INSTALAÇÃO. AF_12/2015	UN	19,00
CABO ELETRÔNICO CATEGORIA 6, INSTALADO EM EDIFICAÇÃO INSTITUCIONAL - FORNECIMENTO E INSTALAÇÃO. AF_11/2019	M	5.400,00
CERTIFICAÇÃO DO CABEAMENTO HORIZONTAL CONFORME NORMAS PARA ATENDIMENTO DA CAT. 6	UN	108,00
CABO COAXIAL RGC-59 75OHMS	M	600,00
ACESSÓRIOS RACK "F"		
ELETRODUTO RÍGIDO ROSCÁVEL, PVC, DN 32 MM (1"), INCLUSO CONEXÕES E ACESSÓRIOS, INSTALAÇÃO APARENTE - FORNECIMENTO E INSTALAÇÃO	M	200,00
ELETRODUTO RÍGIDO ROSCÁVEL, PVC, DN 32 MM (1"), INCLUSO CONEXÕES - FORNECIMENTO E INSTALAÇÃO	M	200,00
RASGO EM ALVENARIA PARA ELETRODUTOS COM DIAMETROS MENORES OU IGUAIS A 40 MM. AF_05/2015	M	200,00
CHUMBAMENTO EM ALVENARIA PARA ELETRODUTOS COM DIAMETROS MENORES OU IGUAIS A 40 MM. AF_05/2015	M	200,00
ELETRODUTO RÍGIDO ROSCÁVEL, PVC, DN 60 MM (2"), INSTALAÇÃO APARENTE - FORNECIMENTO E INSTALAÇÃO	M	31,00
ELETRODUTO RÍGIDO ROSCÁVEL, PVC, DN 60 MM (2"), INCLUSO CONEXÕES - FORNECIMENTO E INSTALAÇÃO	M	31,00
RASGO EM ALVENARIA PARA ELETRODUTOS COM DIÂMETROS MAIORES QUE 40 MM E MENORES OU IGUAIS A 75 MM	M	31,00
CHUMBAMENTO EM ALVENARIA PARA ELETRODUTOS COM DIÂMETROS MAIORES QUE 40 MM E MENORES OU IGUAIS A 75 MM	M	31,00
PERFILADO PERFURADO COM TAMPA 38X38X6000MM CHAPA 18, INCLUSO ACESSÓRIOS E CONEXÕES - FORNECIMENTO E INSTALAÇÃO	M	48,00
ELETROCALHA PERFURADA 200X100MM, CHAPA 18, INCLUSO ACESSÓRIOS E CONEXÕES	M	33,00
ELETROCALHA PERFURADA 100X50X3000MM - CH 18, INCLUSO ACESSÓRIOS E CONEXÕES - FORNECIMENTO E INSTALAÇÃO	M	75,00
SONORIZAÇÃO		
SONORIZAÇÃO RACK "B"		
CAIXA DE DIL TIPO DG INSTALADO A 1,30M DO CENTRO AO PISO OU ESPECIFICADA EM PLANTA. (MEDIDAS ESPECIFICADAS EM PROJETO)	UN	1,00
CENTRAL DE SONORIZAÇÃO: ESTAÇÃO DE CHAMADAS P/ O SISTEMA DIGITAL BLUELINE, REFERÊNCIA: SPS8 - WORKPRO	UN	1,00
MICROFONE PARA ESTAÇÃO DE CHAMADAS DO SISTEMA DIGITAL BLUELINE, REFERÊNCIA: SPS8 - WORKPRO	UN	1,00
CAIXA DE SOM EMBUTIDA NO TETO FULL RANGE 6 30/50/80 WRMS SENSIBILIDADE 90DB RESPOSTA DE FREQUÊNCIA 100HZ A 15KHZ ALTO FALANTE FULL RANGE DE 6" COM CONE DE PAPEL SISTEMA DE FIXAÇÃO 4 HASTES	UN	138,00
AUDIO OVER IP - TRANSMISSOR DE ÁUDIO VIA IP, REFERÊNCIA: BLR2 LITE - WORKPRO	UN	4,00
AMPLIFICADOR DE SOM COM 3 ENTRADAS LINE E ENTRADA DE MICROFONE MODELO PA 200MX - WORKPRO	UN	4,00
FIO PARA SOM 2X2,5MM²	M	900,00
ELETRODUTO RÍGIDO ROSCÁVEL, PVC, DN 25 MM (3/4"), INCLUSO CONEXÕES E ACESSÓRIOS, INSTALAÇÃO APARENTE - FORNECIMENTO E INSTALAÇÃO	M	700,00
CONDULETE MÚLTIPLO Ø3/4" COM 3 UNIDUT'S	UN	180,00
CHAMADA DE ENFERMAGEM		
CENTRAL 1 (TÉRREO)		
CENTRAL DE CHAMADA DE ENFERMAGEM MASTER PLUS REF MT091	UN	1,00
CAIXA DE PASSAGEM METÁLICA MEDINDO 30X30X12 CM	UN	1,00
FONTE DE ENERGIA 12VCC / 220V	UN	1,00
ESTAÇÃO DE CHAMADA DE BANHEIRO LINHA MASTER COMPOSTA POR ESPELHO PLÁSTICO ABS, EM CX. 4"X2" CONTENDO ACIONAMENTO ATRAVÉS DE CHAVE MECÂNICA (C/ CORDEL) E LED.	UN	3,00

ESTAÇÃO DE LEITO REFERÊNCIA CÓDIGO: MT082/MT083, MARCA SINCRON	UN	7,00
CAIXA RETANGULAR 4" X 4" MÉDIA (1,30 M DO PISO), PVC, INSTALADA EM PAREDE - FORNECIMENTO E INSTALAÇÃO. AF_12/2015	UN	7,00
SINALEIRO DE PORTA PD011 COMPOSTO POR ESPELHO PLÁSTICO EM CX. 4"X2", PRISMA EM ACRÍLICO E LED'S.	UN	1,00
CONDULETE MULTIPLO Ø1" COM 3 UNIDUT'S	UN	3,00
CAIXA RETANGULAR 4" X 2" MÉDIA (1,30 M DO PISO), PVC, INSTALADA EM PAREDE - FORNECIMENTO E INSTALAÇÃO. AF_12/2015	UN	8,00
CABO ELETRÔNICO CATEGORIA 6, INSTALADO EM EDIFICAÇÃO INSTITUCIONAL - FORNECIMENTO E INSTALAÇÃO. AF_11/2019	M	207,00
ELETRODUTO RÍGIDO ROSCÁVEL, PVC, DN 32 MM (1"), INCLUSO CONEXÕES E ACESSÓRIOS, INSTALAÇÃO APARENTE - FORNECIMENTO E INSTALAÇÃO	M	43,00
ELETRODUTO RÍGIDO ROSCÁVEL, PVC, DN 32 MM (1"), INCLUSO CONEXÕES - FORNECIMENTO E INSTALAÇÃO	M	32,00
RASGO EM ALVENARIA PARA ELETRODUTOS COM DIAMETROS MENORES OU IGUAIS A 40 MM. AF_05/2015	M	32,00
CHUMBAMENTO EM ALVENARIA PARA ELETRODUTOS COM DIAMETROS MENORES OU IGUAIS A 40 MM. AF_05/2015	M	32,00
UNIDUT ROSCA MÚLTIPLO 2"	UN	27,00
CENTRAL 2 (TÉRREO)		
CENTRAL DE CHAMADA DE ENFERMAGEM MASTER PLUS REF MT091	UN	1,00
CAIXA DE PASSAGEM METÁLICA MEDINDO 30X30X12 CM	UN	1,00
FONTE DE ENERGIA 12VCC / 220V	UN	1,00
ESTAÇÃO DE LEITO REFERÊNCIA CÓDIGO: MT082/MT083, MARCA SINCRON	UN	4,00
CAIXA RETANGULAR 4" X 4" MÉDIA (1,30 M DO PISO), PVC, INSTALADA EM PAREDE - FORNECIMENTO E INSTALAÇÃO. AF_12/2015	UN	4,00
SINALEIRO DE PORTA PD011 COMPOSTO POR ESPELHO PLÁSTICO EM CX. 4"X2", PRISMA EM ACRÍLICO E LED'S.	UN	1,00
CONDULETE MULTIPLO Ø1" COM 3 UNIDUT'S	UN	6,00
CAIXA RETANGULAR 4" X 2" MÉDIA (1,30 M DO PISO), PVC, INSTALADA EM PAREDE - FORNECIMENTO E INSTALAÇÃO. AF_12/2015	UN	1,00
CABO ELETRÔNICO CATEGORIA 6, INSTALADO EM EDIFICAÇÃO INSTITUCIONAL - FORNECIMENTO E INSTALAÇÃO. AF_11/2019	M	109,00
ELETRODUTO RÍGIDO ROSCÁVEL, PVC, DN 32 MM (1"), INCLUSO CONEXÕES E ACESSÓRIOS, INSTALAÇÃO APARENTE - FORNECIMENTO E INSTALAÇÃO	M	21,00
ELETRODUTO RÍGIDO ROSCÁVEL, PVC, DN 32 MM (1"), INCLUSO CONEXÕES - FORNECIMENTO E INSTALAÇÃO	M	15,00
RASGO EM ALVENARIA PARA ELETRODUTOS COM DIAMETROS MENORES OU IGUAIS A 40 MM. AF_05/2015	M	15,00
CHUMBAMENTO EM ALVENARIA PARA ELETRODUTOS COM DIAMETROS MENORES OU IGUAIS A 40 MM. AF_05/2015	M	15,00
CENTRAL 3 (1ºPAVIMENTO)		
CENTRAL DE CHAMADA DE ENFERMAGEM MASTER PLUS REF MT091	UN	1,00
CAIXA DE PASSAGEM METÁLICA MEDINDO 30X30X12 CM	UN	1,00
FONTE DE ENERGIA 12VCC / 220V	UN	1,00
ESTAÇÃO DE CHAMADA DE BANHEIRO LINHA MASTER COMPOSTA POR ESPELHO PLÁSTICO ABS, EM CX. 4"X2" CONTENDO ACIONAMENTO ATRAVÉS DE CHAVE MECÂNICA (C/ CORDEL) E LED.	UN	18,00
ESTAÇÃO DE LEITO REFERÊNCIA CÓDIGO: MT082/MT083, MARCA SINCRON	UN	27,00
CAIXA RETANGULAR 4" X 4" MÉDIA (1,30 M DO PISO), PVC, INSTALADA EM PAREDE - FORNECIMENTO E INSTALAÇÃO. AF_12/2015	UN	27,00
SINALEIRO DE PORTA PD011 COMPOSTO POR ESPELHO PLÁSTICO EM CX. 4"X2", PRISMA EM ACRÍLICO E LED'S.	UN	9,00
CONDULETE MULTIPLO Ø1" COM 3 UNIDUT'S	UN	33,00
CAIXA RETANGULAR 4" X 2" MÉDIA (1,30 M DO PISO), PVC, INSTALADA EM PAREDE - FORNECIMENTO E INSTALAÇÃO. AF_12/2015	UN	27,00
CABO ELETRÔNICO CATEGORIA 6, INSTALADO EM EDIFICAÇÃO INSTITUCIONAL - FORNECIMENTO E INSTALAÇÃO. AF_11/2019	M	270,00
ELETRODUTO RÍGIDO ROSCÁVEL, PVC, DN 32 MM (1"), INCLUSO CONEXÕES E ACESSÓRIOS, INSTALAÇÃO APARENTE - FORNECIMENTO E INSTALAÇÃO	M	137,00
ELETRODUTO RÍGIDO ROSCÁVEL, PVC, DN 32 MM (1"), INCLUSO CONEXÕES - FORNECIMENTO E INSTALAÇÃO	M	76,00
RASGO EM ALVENARIA PARA ELETRODUTOS COM DIAMETROS MENORES OU IGUAIS A 40 MM. AF_05/2015	M	76,00
CHUMBAMENTO EM ALVENARIA PARA ELETRODUTOS COM DIAMETROS MENORES OU IGUAIS A 40 MM. AF_05/2015	M	76,00
UNIDUT ROSCA MÚLTIPLO 2"	UN	57,00
CENTRAL 4 (2ºPAVIMENTO)		
CENTRAL DE CHAMADA DE ENFERMAGEM MASTER PLUS REF MT091	UN	1,00
CAIXA DE PASSAGEM METÁLICA MEDINDO 30X30X12 CM	UN	1,00
FONTE DE ENERGIA 12VCC / 220V	UN	1,00
ESTAÇÃO DE CHAMADA DE BANHEIRO LINHA MASTER COMPOSTA POR ESPELHO PLÁSTICO ABS, EM CX. 4"X2" CONTENDO ACIONAMENTO ATRAVÉS DE CHAVE MECÂNICA (C/ CORDEL) E LED.	UN	2,00
CAIXA RETANGULAR 4" X 4" MÉDIA (1,30 M DO PISO), PVC, INSTALADA EM PAREDE - FORNECIMENTO E INSTALAÇÃO. AF_12/2015	UN	10,00
CAIXA RETANGULAR 4" X 2" MÉDIA (1,30 M DO PISO), PVC, INSTALADA EM PAREDE - FORNECIMENTO E INSTALAÇÃO. AF_12/2015	UN	2,00
CABO ELETRÔNICO CATEGORIA 6, INSTALADO EM EDIFICAÇÃO INSTITUCIONAL - FORNECIMENTO E INSTALAÇÃO. AF_11/2019	M	225,00
ELETRODUTO RÍGIDO ROSCÁVEL, PVC, DN 32 MM (1"), INCLUSO CONEXÕES E ACESSÓRIOS, INSTALAÇÃO APARENTE - FORNECIMENTO E INSTALAÇÃO	M	62,00
ELETRODUTO RÍGIDO ROSCÁVEL, PVC, DN 32 MM (1"), INCLUSO CONEXÕES - FORNECIMENTO E INSTALAÇÃO	M	15,00

RASGO EM ALVENARIA PARA ELETRODUTOS COM DIAMETROS MENORES OU IGUAIS A 40 MM. AF_05/2015	M	15,00
CHUMBAMENTO EM ALVENARIA PARA ELETRODUTOS COM DIAMETROS MENORES OU IGUAIS A 40 MM. AF_05/2015	M	15,00
UNIDUT ROSCA MÚLTIPLO 2"	UN	30,00
CENTRAL 5 (2ºPAVIMENTO)		
CENTRAL DE CHAMADA DE ENFERMAGEM MASTER PLUS REF MT091	UN	1,00
CAIXA DE PASSAGEM METÁLICA MEDINDO 30X30X12 CM	UN	1,00
FONTE DE ENERGIA 12VCC / 220V	UN	1,00
ESTAÇÃO DE CHAMADA DE BANHEIRO LINHA MASTER COMPOSTA POR ESPELHO PLÁSTICO ABS, EM CX. 4"X2" CONTENDO ACIONAMENTO ATRAVÉS DE CHAVE MECÂNICA (C/ CORDEL) E LED.	UN	5,00
CAIXA RETANGULAR 4" X 4" MÉDIA (1,30 M DO PISO), PVC, INSTALADA EM PAREDE - FORNECIMENTO E INSTALAÇÃO. AF_12/2015	UN	10,00
SINALEIRO DE PORTA PD011 COMPOSTO POR ESPELHO PLÁSTICO EM CX. 4"X2", PRISMA EM ACRÍLICO E LED'S.	UN	2,00
CONDULETE MULTIPLO Ø1" COM 3 UNIDUT'S	UN	4,00
CAIXA RETANGULAR 4" X 2" MÉDIA (1,30 M DO PISO), PVC, INSTALADA EM PAREDE - FORNECIMENTO E INSTALAÇÃO. AF_12/2015	UN	7,00
CABO ELETRÔNICO CATEGORIA 6, INSTALADO EM EDIFICAÇÃO INSTITUCIONAL - FORNECIMENTO E INSTALAÇÃO. AF_11/2019	M	211,00
ELETRODUTO RÍGIDO ROSCÁVEL, PVC, DN 32 MM (1"), INCLUSO CONEXÕES E ACESSÓRIOS, INSTALAÇÃO APARENTE - FORNECIMENTO E INSTALAÇÃO	M	45,00
ELETRODUTO RÍGIDO ROSCÁVEL, PVC, DN 32 MM (1"), INCLUSO CONEXÕES - FORNECIMENTO E INSTALAÇÃO	M	13,00
RASGO EM ALVENARIA PARA ELETRODUTOS COM DIAMETROS MENORES OU IGUAIS A 40 MM. AF_05/2015	M	13,00
CHUMBAMENTO EM ALVENARIA PARA ELETRODUTOS COM DIAMETROS MENORES OU IGUAIS A 40 MM. AF_05/2015	M	13,00
UNIDUT ROSCA MÚLTIPLO 2"	UN	27,00
CENTRAL 6 (2ºPAVIMENTO)		
CENTRAL DE CHAMADA DE ENFERMAGEM MASTER PLUS REF MT091	UN	1,00
CAIXA DE PASSAGEM METÁLICA MEDINDO 30X30X12 CM	UN	1,00
FONTE DE ENERGIA 12VCC / 220V	UN	1,00
ESTAÇÃO DE CHAMADA DE BANHEIRO LINHA MASTER COMPOSTA POR ESPELHO PLÁSTICO ABS, EM CX. 4"X2" CONTENDO ACIONAMENTO ATRAVÉS DE CHAVE MECÂNICA (C/ CORDEL) E LED.	UN	14,00
ESTAÇÃO DE LEITO REFERÊNCIA CÓDIGO: MT082/MT083, MARCA SINCRON	UN	19,00
CAIXA RETANGULAR 4" X 4" MÉDIA (1,30 M DO PISO), PVC, INSTALADA EM PAREDE - FORNECIMENTO E INSTALAÇÃO. AF_12/2015	UN	19,00
SINALEIRO DE PORTA PD011 COMPOSTO POR ESPELHO PLÁSTICO EM CX. 4"X2", PRISMA EM ACRÍLICO E LED'S.	UN	7,00
CONDULETE MULTIPLO Ø1" COM 3 UNIDUT'S	UN	25,00
CAIXA RETANGULAR 4" X 2" MÉDIA (1,30 M DO PISO), PVC, INSTALADA EM PAREDE - FORNECIMENTO E INSTALAÇÃO. AF_12/2015	UN	21,00
CABO ELETRÔNICO CATEGORIA 6, INSTALADO EM EDIFICAÇÃO INSTITUCIONAL - FORNECIMENTO E INSTALAÇÃO. AF_11/2019	M	231,00
ELETRODUTO RÍGIDO ROSCÁVEL, PVC, DN 32 MM (1"), INCLUSO CONEXÕES E ACESSÓRIOS, INSTALAÇÃO APARENTE - FORNECIMENTO E INSTALAÇÃO	M	108,00
ELETRODUTO RÍGIDO ROSCÁVEL, PVC, DN 32 MM (1"), INCLUSO CONEXÕES - FORNECIMENTO E INSTALAÇÃO	M	30,00
RASGO EM ALVENARIA PARA ELETRODUTOS COM DIAMETROS MENORES OU IGUAIS A 40 MM. AF_05/2015	M	30,00
CHUMBAMENTO EM ALVENARIA PARA ELETRODUTOS COM DIAMETROS MENORES OU IGUAIS A 40 MM. AF_05/2015	M	30,00
UNIDUT ROSCA MÚLTIPLO 2"	UN	24,00
CENTRAL"A" (MASTER) - TÉRREO		
EQUIPAMENTOS SISTEMA DE DETEÇÃO E ALARME DE INCÊNDIO		
PAINEL ENDEREÇÁVEL DE ALARME DE INCÊNDIO MODELO MEGA PARA LAÇOS DE ATÉ 4 LAÇOS DE 125 ENDEREÇOS, FÁB. SULETRON OU SIMILAR	UN	1,00
FONTE AUXILIAR DE 5AH - MODELO MEGA- FÁB. SULETRON (O DIMENSIONAMENTO DA FONTE AUXILIAR DEVERA SER AFERIDO PELO FABRICANTE DO EQUIPAMENTO.)	UN	1,00
PLACA PARA LOOP - MÓDULO LAÇO P/ 125 ENDEREÇOS	UN	2,00
DETECTOR NO FORRO PONTUAL CONVENCIONAL ÓPTICO DE FUMAÇA COM BASE - + MÓDULO ENDEREÇÁVEL - REF. SULETRON	UN	291,00
INDICADOR ÁUDIO VISUAL IP20 ENDEREÇÁVEL 24V - ALTURA ENTRE 2,20M E 3,50M DO PISO ACABADO - MODELO MEGA- FÁB. SULETRON - CÓD. FA126AV20 OU EQUIVALENTE TÉCNICO	UN	17,00
PONTO PARA ACIONADOR MANUAL IP20 ENDEREÇAVEL TIPO APERTE AQUI CLASSE A/B, ALTURA ENTRE 0,90M E 1,35M DO PISO ACABADO MODELO MEGA - FÁB. SULETRON OU EQUIVALENTE TÉCNICO - CÓD. ME220AC20 - FORNECIMENTO E INSTALAÇÃO	UN	17,00
CAIXA DE PASSAGEM METÁLICA MEDINDO 40X40X20CM	UN	3,00
INFRAESTRUTURA ALARME DE INCÊNDIO		
ELETRODUTO DE F.G - NBR 5598 Ø3/4", INCLUSO CONEXOES E SUSTENTAÇÃO	UN	1.380,00
ABRACADEIRA EM ACO PARA AMARRACAO DE ELETRODUTOS, TIPO D, COM 3/4" E PARAFUSO DE FIXACAO - FORNECIMENTO E INSTALAÇÃO	UN	1.380,00
CABO BLINDADO COM 4, SENDO 2 VIAS 2,5MM2 E 2 VIAS 0,75MM² ANTICHAMA NA COR VERMELHA CONFORME NBR-17240 ESPECIFICO PARA DETEÇÃO DE INCÊNDIO	M	1.650,00
CONDULETE DE ALUMINIO MULTIPLO- 3"X4" C/ 4 UNIDUT'S E TAMPA	UN	612,00
INFRAESTRUTURA ELETRO-IMÃS		

ELETRODUTO DE F.G - NBR 5598 Ø3/4", INCLUSO CONEXOES E SUSTENTAÇÃO	UN	588,00
ABRACADEIRA EM ACO PARA AMARRACAO DE ELETRODUTOS, TIPO D, COM 3/4" E PARAFUSO DE FIXACAO - FORNECIMENTO E INSTALAÇÃO	UN	588,00
ELETRO-IMÃ PARA PORTAS NORMALMENTE ABERTO/FECHADO.	UN	40,00
FONTE DE ELETRO-IMÃ PARA PORTAS NORMALMENTE ABERTO/FECHADO.	UN	2,00
CABO DE COBRE FLEXÍVEL ISOLADO, 2,5 MM², ANTI-CHAMA 0,6/1,0 KV, PARA CIRCUITOS TERMINAIS - FORNECIMENTO E INSTALAÇÃO. AF_12/2015	M	600,00
CONDULETE DE ALUMINIO MULTIPLO- 3"X4" C/ 4 UNIDUT'S E TAMPA	UN	48,00
CAIXA RETANGULAR 4" X 2" MÉDIA (1,30 M DO PISO), PVC, INSTALADA EM PAREDE - FORNECIMENTO E INSTALAÇÃO. AF_12/2015	UN	6,00
PÁRA - RAIOS (SPDA)		
BARRA CHATA DE ALUMINIO 7/8"X1/8"X3M-TEL-771	M	1.659,00
SUPORTE DE FIXAÇÃO SGG 02/F (TRANSVERSAL) PARA FIXAÇÃO DA BARRA CHATA DE ALUMÍNIO (A CADA 1M)	UN	1.659,00
FIXADOR COMPONENTE A(600G) + B(400G) PARA FIXAR SUPORTE SGG02/F NA TELHA (CADA CONJUNTO RENDE 50 FIXAÇÕES)	UN	33,00
PARAFUSO CABEÇA CHATA EM ALUMÍNIO REF. TEL-5322	UN	1.190,00
TERMINAL AÉREO EM BARRA CHATA DE ALUMÍNIO H=300MM Ø7/8"x1/8"	UN	84,00
FIXADOR UNIVERSAL EM LATÃO ESTANHADO PARA CABOS ATE 50MM2 PARA ATERRAMENTO EXTRUTURA METÁLICA - VIDE PROJETO	UN	65,00
PARAFUSO AUTOPERFURANTE Ø1/4" X 7/8" REF. TEL-5396	UN	65,00
ESCAVAÇÃO MECANIZADA DE VALA COM PROFUNDIDADE ATÉ 1,5 M (MÉDIA ENTRE MONTANTE E JUSANTE/UMA COMPOSIÇÃO POR TRECHO) COM RETROESCAVADEIRA (CAPACIDADE DA CAÇAMBA DA RETRO: 0,26 M3 / POTÊNCIA: 88 HP), LARGURA MENOR QUE 0,8 M, EM SOLO DE 1A CATEGORIA, LOCAISCOM BAIXO NÍVEL DE INTERFERÊNCIA. AF_01/2015	M3	54,00
CORDOALHA DE COBRE NU 50 MM², ENTERRADA, SEM ISOLADOR - FORNECIMENTO E INSTALAÇÃO. AF_12/2017	M	310,00
CAIXA DE EQUIPOTENCIALIZAÇÃO BEP - 30X30X20CM COM BARRAMENTO	UN	2,00
CAIXA DE CONCRETO 30X30X30CM PARA INSPEÇÃO DE ATERRAMENTO	UN	29,00
HASTE DE ATERRAMENTO COBREADA 5/8"X2,4M - 254 MICRONS, ALTA CAMADA CONFORME NBR 13571	UN	29,00
SOLDA EXOTÉRMICA HCL " CABO PASSANTE X HASTE "	UN	29,00
SOLDA EXOTERMICA MHC " CABO X HASTE "	UN	29,00
SISTEMA VOLTAICO		
CONVERSOR ESTÁTICO SUNGROW MODELO SG80KTL OU EQUIVALENTE TÉCNICO	UN	2,00
MÓDULOS FOTOVOLTAICOS DE SILÍCIO MONOCRISTALINO, DA MARCA TRINA SOLAR, MODELO TSM-405DE15H(II)	UN	252,00
INFRAESTRUTURA COMPOSTO DE CABOS ELÉTRICOS, ELETRODUTOS, QUADROS, DISJUNTORES TOMADAS, CONFORME DETALHE DO PROJETO	UN	1,00
INSTALAÇÕES DE GÁS MEDICINAL		
TUBOS, ACESSÓRIOS E CONEXÕES DE COBRE CONFORME ABNT 13206		
TUBO DE COBRE, CLASSE "A", PARA GÁS COMBUSTÍVEL E MEDICINAL, D=15MM, INCLUSO CONEXÕES	M	1.360,00
RASGO EM ALVENARIA PARA RAMAIS/ DISTRIBUIÇÃO COM DIAMETROS MENORES OU IGUAIS A 40 MM. AF_05/2015	M	345,00
CHUMBAMENTO LINEAR EM ALVENARIA PARA RAMAIS/DISTRIBUIÇÃO COM DIÂMETROS MENORES OU IGUAIS A 40 MM. AF_05/2015	M	345,00
TUBO DE COBRE, CLASSE "A", PARA GÁS COMBUSTÍVEL E MEDICINAL, D=22MM, INCLUSO CONEXÕES	M	850,00
RASGO EM ALVENARIA PARA RAMAIS/ DISTRIBUIÇÃO COM DIAMETROS MENORES OU IGUAIS A 40 MM. AF_05/2015	M	180,00
CHUMBAMENTO LINEAR EM ALVENARIA PARA RAMAIS/DISTRIBUIÇÃO COM DIÂMETROS MENORES OU IGUAIS A 40 MM. AF_05/2015	M	180,00
TUBO DE COBRE, CLASSE "A", PARA GÁS COMBUSTÍVEL E MEDICINAL, D=28MM, INCLUSO CONEXÕES	M	195,00
TUBO DE COBRE, CLASSE "A", PARA GÁS COMBUSTÍVEL E MEDICINAL, D=35MM, INCLUSO CONEXÕES	M	250,00
TUBO DE COBRE, CLASSE "A", PARA GÁS COMBUSTÍVEL E MEDICINAL, D=42MM, INCLUSO CONEXÕES	M	210,00
TUBO DE COBRE, CLASSE "A", PARA GÁS COMBUSTÍVEL E MEDICINAL, D=54MM, INCLUSO CONEXÕES	M	135,00
RASGO EM ALVENARIA PARA RAMAIS/ DISTRIBUIÇÃO COM DIÂMETROS MAIORES QUE 40 MM E MENORES OU IGUAIS A 75 MM. AF_05/2015	M	10,00
CHUMBAMENTO LINEAR EM ALVENARIA PARA RAMAIS/DISTRIBUIÇÃO COM DIÂMETROS MAIORES QUE 40 MM E MENORES OU IGUAIS A 75 MM. AF_05/2015	M	10,00
TUBO DE COBRE, CLASSE "A", PARA GÁS COMBUSTÍVEL E MEDICINAL, D=66MM, INCLUSO CONEXÕES	M	60,00
TOMADA - POSTO DE CONSUMO		
TOMADA/POSTO DE CONSUMO DE PAREDE PARA AR COMPRIMIDO MEDICINAL COM TARUGO INTERNO EMBUTIDO, VÁLVULA AUTOVEDANTE, PINO DE IMPACTO, CANOPLA EM MATERIAL PLÁSTICO DE ABS E ETIQUETA DE IDENTIFICAÇÃO DO POSTO - FORNECIMENTO E INSTALAÇÃO. REF: PROTEC, WHITE MARTINS, UNITEC HOSPITALAR, AIR LIQUIDE, VALMIG	UN	16,00
TOMADA/POSTO DE CONSUMO DE PAREDE PARA ÓXIDO NITROSO MEDICINAL COM TARUGO INTERNO EMBUTIDO, VÁLVULA AUTOVEDANTE, PINO DE IMPACTO, CANOPLA EM MATERIAL PLÁSTICO DE ABS E ETIQUETA DE IDENTIFICAÇÃO DO POSTO - FORNECIMENTO E INSTALAÇÃO. REF: PROTEC, WHITE MARTINS, UNITEC HOSPITALAR, AIR LIQUIDE, VALMIG	UN	1,00
TOMADA/POSTO DE CONSUMO DE PAREDE PARA OXIGÊNIO MEDICINAL COM TARUGO INTERNO EMBUTIDO, VÁLVULA AUTOVEDANTE, PINO DE IMPACTO, CANOPLA EM MATERIAL PLÁSTICO DE ABS E ETIQUETA DE IDENTIFICAÇÃO DO POSTO - FORNECIMENTO E INSTALAÇÃO. REF: PROTEC, WHITE MARTINS, UNITEC HOSPITALAR, AIR LIQUIDE, VALMIG	UN	18,00
TOMADA/POSTO DE CONSUMO DE PAREDE PARA VÁCUO CLÍNICO COM TARUGO INTERNO EMBUTIDO, VÁLVULA AUTOVEDANTE, PINO DE IMPACTO, CANOPLA EM MATERIAL PLÁSTICO DE ABS E ETIQUETA DE IDENTIFICAÇÃO DO POSTO - FORNECIMENTO E INSTALAÇÃO. REF: PROTEC, WHITE MARTINS, UNITEC HOSPITALAR, AIR LIQUIDE, VALMIG	UN	4,00

RÉGUA DE GASES MEDICINAIS		
BATERIA 01: RÉGUA/PAINEL HORIZONTAL DE PAREDE PARA GASES MEDICINAIS COM CORPO EM PERFIL DE ALUMÍNIO EXTRUDADO COM PINTURA ELETROSTÁTICA PARA LEITOS DE EMERGÊNCIA (ATENDIMENTO IMEADIATO) PONTOS DE GASES MEDICINAIS, COM TARUGO INTERNO EMBUTIDO, VÁLVULA AUTOVEDANTE E PINO DE IMPACTO: - 02 PARA AR COMPRIMIDO MEDICINAL; - 02 PARA OXIGÊNIO MEDICINAL; - 01 PARA VÁCUO CLÍNICO. PONTOS ELÉTRICOS INTEGRADOS: - 10 TOMADAS 20A/220V MIOLO PRETO; - 01 INTERRUPTOR TECLA SIMPLES DE ACIONAMENTO PARA LUMINÁRIA DE TETO; - 02 PONTOS DE CABEAMENTO ESTRUTURADO RJ45; - 01 PONTO PARA CHAMADA DE ENFERMAGEM. REFERÊNCIAS: TMED, AIR LIQUIDE OU RMV MEDICAL OU OUTRO DE QUALIDADE EQUIVALENTE	UN	4,00
BATERIA 02: RÉGUA/PAINEL HORIZONTAL DE PAREDE PARA GASES MEDICINAIS COM CORPO EM PERFIL DE ALUMÍNIO EXTRUDADO COM PINTURA ELETROSTÁTICA PARA SALA DE PROCEDIMENTOS INVASIVOS (ATENDIMENTO IMEADIATO). PONTOS DE GASES MEDICINAIS, COM TARUGO INTERNO EMBUTIDO, VÁLVULA AUTOVEDANTE E PINO DE IMPACTO: - 02 PARA AR COMPRIMIDO MEDICINAL; - 02 PARA OXIGÊNIO MEDICINAL; - 01 PARA PARA ÓXIDO NITROSO. PONTOS ELÉTRICOS INTEGRADOS: - 10 TOMADAS 20A/220V MIOLO PRETO; - 01 INTERRUPTOR TECLA SIMPLES PARA ACIONAMENTO DA LUMINÁRIA; - 02 PONTOS DE CABEAMENTO ESTRUTURADO RJ45. REFERÊNCIAS: TMED, AIR LIQUIDE OU RMV MEDICAL OU OUTRO DE QUALIDADE EQUIVALENTE	UN	1,00
BATERIA 03: RÉGUA/PAINEL HORIZONTAL DE PAREDE PARA GASES MEDICINAIS COM CORPO EM PERFIL DE ALUMÍNIO EXTRUDADO COM PINTURA ELETROSTÁTICA PARA LEITOS DE SALA DE OBSERVAÇÃO; PONTOS DE GASES MEDICINAIS, COM TARUGO INTERNO EMBUTIDO, VÁLVULA AUTOVEDANTE E PINO DE IMPACTO: - 01 PARA AR COMPRIMIDO MEDICINAL; - 01 PARA OXIGÊNIO MEDICINAL. PONTOS ELÉTRICOS INTEGRADOS: - 04 TOMADAS 20A/220V MIOLO BRANCO; - 01 INTERRUPTOR TECLA SIMPLES PARA ACIONAMENTO DA LUMINÁRIA; - 01 PONTO DE CABEAMENTO ESTRUTURADO RJ45; - 01 PONTO PARA CHAMADA DE ENFERMAGEM. REFERÊNCIAS: TMED, AIR LIQUIDE OU RMV MEDICAL OU OUTRO DE QUALIDADE EQUIVALENTE	UN	6,00
BATERIA 05: RÉGUA/PAINEL HORIZONTAL DE PAREDE PARA GASES MEDICINAIS COM CORPO EM PERFIL DE ALUMÍNIO EXTRUDADO COM PINTURA ELETROSTÁTICA PARA LEITOS DE ENFERMARIA (INTERNAÇÃO PEDIÁTRICA). PONTOS DE GASES MEDICINAIS, COM TARUGO INTERNO EMBUTIDO, VÁLVULA AUTOVEDANTE E PINO DE IMPACTO: - 01 PARA AR COMPRIMIDO MEDICINAL; - 01 PARA OXIGÊNIO MEDICINAL; - 01 PARA VÁCUO CLÍNICO. PONTOS ELÉTRICOS INTEGRADOS: - 04 TOMADAS 20A/220V MIOLO BRANCO; - 01 INTERRUPTOR TECLA SIMPLES PARA ACIONAMENTO DA LUMINÁRIA; - 01 PONTO DE CABEAMENTO ESTRUTURADO RJ45; - 01 PONTO PARA CHAMADA DE ENFERMAGEM. REFERÊNCIAS: TMED, AIR LIQUIDE OU RMV MEDICAL OU OUTRO DE QUALIDADE EQUIVALENTE	UN	40,00
BATERIA 06: RÉGUA/PAINEL ESTATIVO PARA GASES MEDICINAIS COM CORPO EM PERFIL DE ALUMÍNIO EXTRUDADO COM PINTURA ELETROSTÁTICA PARA QUARTO DE ISOLAMENTO DA OBSERVAÇÃO (ATENDIMENTO IMEDIATO). PONTOS DE GASES MEDICINAIS, COM TARUGO INTERNO EMBUTIDO, VÁLVULA AUTOVEDANTE E PINO DE IMPACTO: - 01 PARA AR COMPRIMIDO MEDICINAL; - 01 PARA OXIGÊNIO MEDICINAL; - 01 PARA VÁCUO CLÍNICO. PONTOS ELÉTRICOS INTEGRADOS: - 04 TOMADAS 20A/220V MIOLO BRANCO; - 01 INTERRUPTOR TECLA SIMPLES PARA ACIONAMENTO DA LUMINÁRIA; - 01 PONTO DE CABEAMENTO ESTRUTURADO RJ45; - 01 PONTO PARA CHAMADA DE ENFERMAGEM. REFERÊNCIAS: TMED, AIR LIQUIDE OU RMV MEDICAL OU OUTRO DE QUALIDADE EQUIVALENTE	UN	1,00
BATERIA 07: RÉGUA/PAINEL ESTATIVO PARA GASES MEDICINAIS COM CORPO EM PERFIL DE ALUMÍNIO EXTRUDADO COM PINTURA ELETROSTÁTICA PARA QUARTO DE ISOLAMENTO PEDIÁTRICO (ENFERMARIAS/INTERNAÇÕES). PONTOS DE GASES MEDICINAIS, COM TARUGO INTERNO EMBUTIDO, VÁLVULA AUTOVEDANTE E PINO DE IMPACTO: - 01 PARA AR COMPRIMIDO MEDICINAL; - 01 PARA OXIGÊNIO MEDICINAL; - 01 PARA VÁCUO CLÍNICO. PONTOS ELÉTRICOS INTEGRADOS: - 04 TOMADAS 20A/220V MIOLO BRANCO; - 01 INTERRUPTOR TECLA SIMPLES PARA ACIONAMENTO DA LUMINÁRIA; - 01 PONTO DE CABEAMENTO ESTRUTURADO RJ45; - 01 PONTO PARA CHAMADA DE ENFERMAGEM. REFERÊNCIAS: TMED, AIR LIQUIDE OU RMV MEDICAL OU OUTRO DE QUALIDADE EQUIVALENTE	UN	6,00
BATERIA 08: RÉGUA/PAINEL ESTATIVO PARA GASES MEDICINAIS COM CORPO EM PERFIL DE ALUMÍNIO EXTRUDADO COM PINTURA ELETROSTÁTICA PARA QUARTO DE ISOLAMENTO PEDIÁTRICO (ENFERMARIAS/INTERNAÇÕES). PONTOS DE GASES MEDICINAIS, COM TARUGO INTERNO EMBUTIDO, VÁLVULA AUTOVEDANTE E PINO DE IMPACTO: - 02 PARA AR COMPRIMIDO MEDICINAL; - 02 PARA OXIGÊNIO MEDICINAL; - 02 PARA VÁCUO CLÍNICO. PONTOS ELÉTRICOS INTEGRADOS: - 10 TOMADAS 20A/220V MIOLO PRETO; - 02 PONTOS DE CABEAMENTO ESTRUTURADO RJ45; - 01 PONTO DE MONITORAMENTO RJ45; - 01 PONTO PARA CHAMADA DE ENFERMAGEM. REFERÊNCIAS: TMED, AIR LIQUIDE OU RMV MEDICAL OU OUTRO DE QUALIDADE EQUIVALENTE	UN	20,00
BATERIA 9: RÉGUA/PAINEL HORIZONTAL SUSPENSA PARA GASES MEDICINAIS COM CORPO EM PERFIL DE ALUMÍNIO EXTRUDADO COM PINTURA ELETROSTÁTICA PARA LEITOS DE SALA DE OBSERVAÇÃO. PONTOS DE GASES MEDICINAIS, COM TARUGO INTERNO EMBUTIDO, VÁLVULA AUTOVEDANTE E PINO DE IMPACTO: - 01 PARA AR COMPRIMIDO MEDICINAL; - 01 PARA OXIGÊNIO MEDICINAL. REFERÊNCIAS: TMED, AIR LIQUIDE OU RMV MEDICAL OU OUTRO DE QUALIDADE EQUIVALENTE	UM	4,00
PAINEIS DE ALARME DE EMERGÊNCIA		
PAINEL DE ALARME DE EMERGÊNCIA PARA REDE DE AR COMPRIMIDO MEDICINAL COMPOSTO POR MATERIAL TERMOPLÁSTICO DE ALTA RESISTÊNCIA, BI-VOLT, COM BATERIA DE LÍTIO RECARREGÁVEL, IDENTIFICAÇÃO ATRAVÉS DE ETIQUETA DO TIPO DE GÁS COM DISPOSITIVO DE ALARME SONORO E VISUAL, PRESSOSTATO E MANÔMETRO DE PRESSÃO DA REDE. CONEXÕES PADRÃO ABNT NBR 11.906 - FORNECIMENTO, INSTALAÇÃO E CALIBRAÇÃO. REFERÊNCIAS: PROTEC, UNITEC HOSPITALAR, AIR LIQUIDE, VALMIG OU OUTRO DE QUALIDADE EQUIVALENTE	UN	4,00
PAINEL DE ALARME DE EMERGÊNCIA PARA REDE DE ÓXIDO NITROSO MEDICINAL COMPOSTO POR MATERIAL TERMOPLÁSTICO DE ALTA RESISTÊNCIA, BI-VOLT, COM BATERIA DE LÍTIO RECARREGÁVEL, IDENTIFICAÇÃO ATRAVÉS DE ETIQUETA DO TIPO DE GÁS COM DISPOSITIVO DE ALARME SONORO E VISUAL, PRESSOSTATO E MANÔMETRO DE PRESSÃO DA REDE. CONEXÕES PADRÃO ABNT NBR 11.906 - FORNECIMENTO, INSTALAÇÃO E CALIBRAÇÃO. REFERÊNCIAS: PROTEC, UNITEC HOSPITALAR, AIR LIQUIDE, VALMIG OU OUTRO DE QUALIDADE EQUIVALENTE	UN	1,00
PAINEL DE ALARME DE EMERGÊNCIA PARA REDE DE OXIGÊNIO MEDICINAL COMPOSTO POR MATERIAL TERMOPLÁSTICO DE ALTA RESISTÊNCIA, BI-VOLT, COM BATERIA DE LÍTIO RECARREGÁVEL, IDENTIFICAÇÃO ATRAVÉS DE ETIQUETA DO TIPO DE GÁS COM DISPOSITIVO DE ALARME SONORO E VISUAL, PRESSOSTATO E MANÔMETRO DE PRESSÃO DA REDE. CONEXÕES PADRÃO ABNT NBR 11.906 - FORNECIMENTO, INSTALAÇÃO E CALIBRAÇÃO. REFERÊNCIAS: PROTEC, UNITEC HOSPITALAR, AIR LIQUIDE, VALMIG OU OUTRO DE QUALIDADE EQUIVALENTE	UN	4,00
PAINEL DE ALARME DE EMERGÊNCIA PARA REDE DE VÁCUO CLÍNICO COMPOSTO POR MATERIAL TERMOPLÁSTICO DE ALTA RESISTÊNCIA, BI-VOLT, COM BATERIA DE LÍTIO RECARREGÁVEL, IDENTIFICAÇÃO ATRAVÉS DE ETIQUETA DO TIPO DE GÁS COM DISPOSITIVO DE ALARME SONORO E VISUAL, PRESSOSTATO E MANÔMETRO DE PRESSÃO DA REDE. CONEXÕES PADRÃO ABNT NBR 11.906 - FORNECIMENTO, INSTALAÇÃO E CALIBRAÇÃO. REFERÊNCIAS: PROTEC, UNITEC HOSPITALAR, AIR LIQUIDE, VALMIG OU OUTRO DE QUALIDADE EQUIVALENTE	UN	4,00
CAIXA PARA VÁLVULAS DE SEÇÃO		
CAIXA DE VÁLVULAS DE SEÇÃO DE GASES MEDICINAIS EM AÇO GALVANIZADA BITOLA MSG 18, PINTURA EPOXI, COM TAMPA ACRÍLICA TRANSPARENTE DE ESPESSURA 6mm, DUAS TRAVAS MAGNÉTICAS E LEGENDA DE ADVERTÊNCIA PARA 02 VÁLVULAS DE GASES MEDICINAIS: DIMENSÕES: 40x40x13cm: - 01 VÁLVULA DE SEÇÃO(BLOQUEIO) Ø3/4" PARA AR COMPRIMIDO MEDICINAL; -01 VÁLVULA DE SEÇÃO(BLOQUEIO) Ø3/4" PARA OXIGÊNIO MEDICINAL. REFERÊNCIAS: VALMIG, RMV MEDICAL, OXIGAS INSTALAÇÕES OU OUTRO DE QUALIDADE EQUIVALENTE	UN	2,00
CAIXA DE VÁLVULAS DE SEÇÃO DE GASES MEDICINAIS EM AÇO GALVANIZADA BITOLA MSG 18, PINTURA EPOXI, COM TAMPA ACRÍLICA TRANSPARENTE DE ESPESSURA 6mm, DUAS TRAVAS MAGNÉTICAS E LEGENDA DE ADVERTÊNCIA PARA 03 VÁLVULAS DE GASES MEDICINAIS: DIMENSÕES: 55x40x13cm (LARGURA x ALTURA x PROFUNDIDADE): - 01 VÁLVULA DE SEÇÃO(BLOQUEIO) Ø1/2" PARA AR COMPRIMIDO MEDICINAL; - 01 VÁLVULA DE SEÇÃO(BLOQUEIO) Ø1/2" PARA OXIGÊNIO MEDICINAL; - 01 VÁLVULA DE SEÇÃO(BLOQUEIO) Ø3/4" PARA VÁCUO CLÍNICO. REFERÊNCIAS: VALMIG, RMV MEDICAL, OXIGAS INSTALAÇÕES OU OUTRO DE QUALIDADE EQUIVALENTE	UN	9,00

CAIXA DE VÁLVULAS DE SEÇÃO DE GASES MEDICINAIS EM AÇO GALVANIZADA BITOLA MSG 18, PINTURA EPOXI, COM TAMPA ACRÍLICA TRANSPARENTE DE ESPESSURA 6mm, DUAS TRAVAS MAGNÉTICAS E LEGENDA DE ADVERTÊNCIA PARA 03 VÁLVULAS DE GASES MEDICINAIS: DIMENSÕES: 55x40x13cm (LARGURA x ALTURA x PROFUNDIDADE): - 01 VÁLVULA DE SEÇÃO(BLOQUEIO) Ø3/4" PARA AR COMPRIMIDO MEDICINAL; - 01 VÁLVULA DE SEÇÃO(BLOQUEIO) Ø3/4" PARA OXIGÊNIO MEDICINAL; - 01 VÁLVULA DE SEÇÃO(BLOQUEIO) Ø1" PARA VÁCUO CLÍNICO. REFERÊNCIAS: VALMIG, RMV MEDICAL, OXIGAS INSTALAÇÕES OU OUTRO DE QUALIDADE EQUIVALENTE	UN	2,00
CAIXA DE VÁLVULAS DE SEÇÃO DE GASES MEDICINAIS EM AÇO GALVANIZADA BITOLA MSG 18, PINTURA EPOXI, COM TAMPA ACRÍLICA TRANSPARENTE DE ESPESSURA 6mm, DUAS TRAVAS MAGNÉTICAS E LEGENDA DE ADVERTÊNCIA PARA 04 VÁLVULAS DE GASES MEDICINAIS: DIMENSÕES: 70x40x13cm (LARGURA x ALTURA x PROFUNDIDADE): - 01 VÁLVULA DE SEÇÃO(BLOQUEIO) Ø1/2" PARA AR COMPRIMIDO MEDICINAL; - 01 VÁLVULA DE SEÇÃO(BLOQUEIO) Ø1/2" PARA OXIGÊNIO MEDICINAL; - 01 VÁLVULA DE SEÇÃO(BLOQUEIO) Ø3/4" PARA VÁCUO CLÍNICO; -01 VÁLVULA DE SEÇÃO(BLOQUEIO)Ø1/2" PARA ÓXIDO NITROSO. REFERÊNCIAS: VALMIG, RMV MEDICAL, OXIGAS INSTALAÇÕES OU OUTRO DE QUALIDADE EQUIVALENTE	UN	1,00
CAIXA DE VÁLVULAS DE SEÇÃO DE GASES MEDICINAIS EM AÇO GALVANIZADA BITOLA MSG 18, PINTURA EPOXI, COM TAMPA ACRÍLICA TRANSPARENTE DE ESPESSURA 6mm, DUAS TRAVAS MAGNÉTICAS E LEGENDA DE ADVERTÊNCIA PARA 04 VÁLVULAS DE GASES MEDICINAIS: DIMENSÕES: 70x40x13cm (LARGURA x ALTURA x PROFUNDIDADE): - 01 VÁLVULA DE SEÇÃO(BLOQUEIO) Ø1.1/4" PARA AR COMPRIMIDO MEDICINAL; - 01 VÁLVULA DE SEÇÃO(BLOQUEIO) Ø1.1/4" PARA OXIGÊNIO MEDICINAL; - 01 VÁLVULA DE SEÇÃO(BLOQUEIO) Ø2" PARA VÁCUO CLÍNICO; -01 VÁLVULA DE SEÇÃO(BLOQUEIO)Ø1/2" PARA ÓXIDO NITROSO. REFERÊNCIAS: VALMIG, RMV MEDICAL, OXIGAS INSTALAÇÕES OU OUTRO DE QUALIDADE EQUIVALENTE	UN	1,00
VÁLVULAS DE SEÇÃO DE ESFERA TRIPARTIDA DE PASSAGEM PLENA PARA GASES MEDICINAIS CONFORME ABNT NBR 14.788		
VÁLVULA DE SEÇÃO (BLOQUEIO) PARA AR COMPRIMIDO Ø1/2" SOLDÁVEL, DO TIPO ESFERA, TRIPARTIDA, DE PASSAGEM PLENA, FECHAMENTO RÁPIDO COM CORPO EM LATÃO FORJADO E ESFERA DE AÇO INOXIDÁVEL. QUIMICAMENTE COMPATÍVEL COM O GÁS CONDUZIDO E CAPAZ DE SUPORTAR PRESSÕES SUPERIORES A 20 KGF/CM² (CLASSE 300 PSI)	UN	10,00
VÁLVULA DE SEÇÃO (BLOQUEIO) PARA ÓXIDO NITROSO MEDICINAL Ø1/2" SOLDÁVEL, DO TIPO ESFERA, TRIPARTIDA, DE PASSAGEM PLENA, FECHAMENTO RÁPIDO COM CORPO EM LATÃO FORJADO E ESFERA DE AÇO INOXIDÁVEL. QUIMICAMENTE COMPATÍVEL COM O GÁS CONDUZIDO E CAPAZ DE SUPORTAR PRESSÕES SUPERIORES A 20 KGF/CM² (CLASSE 300 PSI). REFERÊNCIAS: VALMIG (LINHA FITOK), MGA VÁLVULAS, MIPEL, VALMICRO OU OUTRO DE QUALIDADE EQUIVALENTE	UN	2,00
VÁLVULA DE SEÇÃO (BLOQUEIO) PARA OXIGÊNIO MEDICINAL Ø1/2" SOLDÁVEL, DO TIPO ESFERA, TRIPARTIDA, DE PASSAGEM PLENA, FECHAMENTO RÁPIDO COM CORPO EM LATÃO FORJADO E ESFERA DE AÇO INOXIDÁVEL. QUIMICAMENTE COMPATÍVEL COM O GÁS CONDUZIDO E CAPAZ DE SUPORTAR PRESSÕES SUPERIORES A 20 KGF/CM² (CLASSE 300 PSI). REFERÊNCIAS: VALMIG (LINHA FITOK), MGA VÁLVULAS, MIPEL, VALMICRO OU OUTRO DE QUALIDADE EQUIVALENTE	UN	10,00
VÁLVULA DE SEÇÃO (BLOQUEIO) PARA AR COMPRIMIDO MEDICINAL Ø3/4" SOLDÁVEL, DO TIPO ESFERA, TRIPARTIDA, DE PASSAGEM PLENA, FECHAMENTO RÁPIDO COM CORPO EM LATÃO FORJADO E ESFERA DE AÇO INOXIDÁVEL. QUIMICAMENTE COMPATÍVEL COM O GÁS CONDUZIDO E CAPAZ DE SUPORTAR PRESSÕES SUPERIORES A 20 KGF/CM² (CLASSE 300 PSI). REFERÊNCIAS: VALMIG (LINHA FITOK), MGA VÁLVULAS, MIPEL, VALMICRO OU OUTRO DE QUALIDADE EQUIVALENTE	UN	3,00
VÁLVULA DE SEÇÃO (BLOQUEIO) PARA OXIGÊNIO MEDICINAL Ø3/4" SOLDÁVEL, DO TIPO ESFERA, TRIPARTIDA, DE PASSAGEM PLENA, FECHAMENTO RÁPIDO COM CORPO EM LATÃO FORJADO E ESFERA DE AÇO INOXIDÁVEL. QUIMICAMENTE COMPATÍVEL COM O GÁS CONDUZIDO E CAPAZ DE SUPORTAR PRESSÕES SUPERIORES A 20 KGF/CM² (CLASSE 300 PSI). REFERÊNCIAS: VALMIG (LINHA FITOK), MGA VÁLVULAS, MIPEL, VALMICRO OU OUTRO DE QUALIDADE EQUIVALENTE	UN	3,00
VÁLVULA DE SEÇÃO (BLOQUEIO) PARA VÁCUO CLÍNICO Ø3/4" SOLDÁVEL, DO TIPO ESFERA, TRIPARTIDA, DE PASSAGEM PLENA, FECHAMENTO RÁPIDO COM CORPO EM LATÃO FORJADO E ESFERA DE AÇO INOXIDÁVEL. QUIMICAMENTE COMPATÍVEL COM O GÁS CONDUZIDO E CAPAZ DE SUPORTAR PRESSÕES SUPERIORES A 20 KGF/CM² (CLASSE 300 PSI). REFERÊNCIAS: VALMIG (LINHA FITOK), MGA VÁLVULAS, MIPEL, VALMICRO OU OUTRO DE QUALIDADE EQUIVALENTE	UN	10,00
VÁLVULA DE SEÇÃO (BLOQUEIO) PARA VÁCUO CLÍNICO Ø1" SOLDÁVEL, DO TIPO ESFERA, TRIPARTIDA, DE PASSAGEM PLENA, FECHAMENTO RÁPIDO COM CORPO EM LATÃO FORJADO E ESFERA DE AÇO INOXIDÁVEL. QUIMICAMENTE COMPATÍVEL COM O GÁS CONDUZIDO E CAPAZ DE SUPORTAR PRESSÕES SUPERIORES A 20 KGF/CM² (CLASSE 300 PSI). REFERÊNCIAS: VALMIG (LINHA FITOK), MGA VÁLVULAS, MIPEL, VALMICRO OU OUTRO DE QUALIDADE EQUIVALENTE	UN	1,00
VÁLVULA DE SEÇÃO (BLOQUEIO) PARA AR COMPRIMIDO MEDICINAL Ø1.1/4" SOLDÁVEL, DO TIPO ESFERA, TRIPARTIDA, DE PASSAGEM PLENA, FECHAMENTO RÁPIDO COM CORPO EM LATÃO FORJADO E ESFERA DE AÇO INOXIDÁVEL. QUIMICAMENTE COMPATÍVEL COM O GÁS CONDUZIDO E CAPAZ DE SUPORTAR PRESSÕES SUPERIORES A 20 KGF/CM² (CLASSE 300 PSI). REFERÊNCIAS: VALMIG (LINHA FITOK), MGA VÁLVULAS, MIPEL, VALMICRO OU OUTRO DE QUALIDADE EQUIVALENTE	UN	1,00
VÁLVULA DE SEÇÃO (BLOQUEIO) PARA OXIGÊNIO MEDICINAL Ø1.1/4" SOLDÁVEL, DO TIPO ESFERA, TRIPARTIDA, DE PASSAGEM PLENA, FECHAMENTO RÁPIDO COM CORPO EM LATÃO FORJADO E ESFERA DE AÇO INOXIDÁVEL. QUIMICAMENTE COMPATÍVEL COM O GÁS CONDUZIDO E CAPAZ DE SUPORTAR PRESSÕES SUPERIORES A 20 KGF/CM² (CLASSE 300 PSI). REFERÊNCIAS: VALMIG (LINHA FITOK), MGA VÁLVULAS, MIPEL, VALMICRO OU OUTRO DE QUALIDADE EQUIVALENTE	UN	1,00
VÁLVULA DE SEÇÃO (BLOQUEIO) PARA VÁCUO MEDICINAL Ø2" ROSCA FÊMEA NPT, DO TIPO ESFERA, TRIPARTIDA, DE PASSAGEM PLENA, FECHAMENTO RÁPIDO COM CORPO EM LATÃO FORJADO E ESFERA DE AÇO INOXIDÁVEL. QUIMICAMENTE COMPATÍVEL COM O GÁS CONDUZIDO E CAPAZ DE SUPORTAR PRESSÕES SUPERIORES A 20 KGF/CM² (CLASSE 300 PSI). REFERÊNCIAS: VALMIG (LINHA FITOK), MGA VÁLVULAS, MIPEL, VALMICRO OU OUTRO DE QUALIDADE EQUIVALENTE	UN	1,00
SUPORTES PARA TUBULAÇÃO DE COBRE DE GASES MEDICINAIS		
SUPORTE ABRAÇADEIRA DO TIPO GOTA PARA FIXAÇÃO DE TUBULAÇÃO DE COBRE CLASSE "A" DE GASES MEDICINAIS D=15MM, CONTENDO: - ABRACADEIRA TIPO GOTA EM AÇO GALVANIZADO DE DIÂMETRO NOMINAL DE 1/2"; - CHUMBADOR JAQUETA E CONE ROSCA FÊMEA INTERNO FORNECIDO COM PARAFUSO E ARRUELA EM AÇO GALVANIZADO Ø3/8"; - BARRA TOTALMENTE ROSCADA DE ANCORAGEM COM ACABAMENTO GALVANIZADO Ø3/8"; - 2 PORCAS SEXTAVADAS MÉTRICA EM AÇO GALVANIZADO M10; - 2 ARRUELAS LISAS EM AÇO GALVANIZADO M10. REFERÊNCIAS: GRUPO JEA, WALSYWA OU OUTRO DE QUALIDADE EQUIVALENTE.	UN	524,00
SUPORTE ABRAÇADEIRA DO TIPO UNHA REFORÇADA PARA APLICAÇÃO COM PERFILADO. REFERÊNCIA: GRUPO JEA JUNR 1/2"	UN	25,00
SUPORTE ABRAÇADEIRA DO TIPO GOTA PARA FIXAÇÃO DE TUBULAÇÃO DE COBRE CLASSE "A" DE GASES MEDICINAIS D=22MM, CONTENDO: - ABRACADEIRA TIPO GOTA EM AÇO GALVANIZADO DE DIÂMETRO NOMINAL DE 1"; - CHUMBADOR JAQUETA E CONE ROSCA FÊMEA INTERNO FORNECIDO COM PARAFUSO E ARRUELA EM AÇO GALVANIZADO Ø3/8"; - BARRA TOTALMENTE ROSCADA DE ANCORAGEM COM ACABAMENTO GALVANIZADO Ø3/8"; - 2 PORCAS SEXTAVADAS MÉTRICA EM AÇO GALVANIZADO M10; - 2 ARRUELAS LISAS EM AÇO GALVANIZADO M10. REFERÊNCIAS: GRUPO JEA, WALSYWA OU OUTRO DE QUALIDADE EQUIVALENTE.	UN	310,00
SUPORTE ABRAÇADEIRA DO TIPO UNHA REFORÇADA PARA APLICAÇÃO COM PERFILADO. REFERÊNCIA: GRUPO JEA JUNR 3/4"	UN	25,00
SUPORTE ABRAÇADEIRA DO TIPO GOTA PARA FIXAÇÃO DE TUBULAÇÃO DE COBRE CLASSE "A" DE GASES MEDICINAIS D=28MM, CONTENDO: - ABRACADEIRA TIPO GOTA EM AÇO GALVANIZADO DE DIÂMETRO NOMINAL DE 1.1/4"; - CHUMBADOR JAQUETA E CONE ROSCA FÊMEA INTERNO FORNECIDO COM PARAFUSO E ARRUELA EM AÇO GALVANIZADO Ø3/8"; - BARRA TOTALMENTE ROSCADA DE ANCORAGEM COM ACABAMENTO GALVANIZADO Ø3/8"; - 2 PORCAS SEXTAVADAS MÉTRICA EM AÇO GALVANIZADO M10; - 2 ARRUELAS LISAS EM AÇO GALVANIZADO M10. REFERÊNCIAS: GRUPO JEA, WALSYWA OU OUTRO DE QUALIDADE EQUIVALENTE.	UN	85,00
SUPORTE ABRAÇADEIRA DO TIPO GOTA PARA FIXAÇÃO DE TUBULAÇÃO DE COBRE CLASSE "A" DE GASES MEDICINAIS D=35MM, CONTENDO: - ABRACADEIRA TIPO GOTA EM AÇO GALVANIZADO DE DIÂMETRO NOMINAL DE 1.1/4"; - CHUMBADOR JAQUETA E CONE ROSCA FÊMEA INTERNO FORNECIDO COM PARAFUSO E ARRUELA EM AÇO GALVANIZADO Ø3/8"; - BARRA TOTALMENTE ROSCADA DE ANCORAGEM COM ACABAMENTO GALVANIZADO	UN	36,00

Ø3/8"; - 2 PORCAS SEXTAVADAS MÉTRICA EM AÇO GALVANIZADO M10; - 2 ARRUELAS LISAS EM AÇO GALVANIZADO M10; REFERÊNCIAS: GRUPO JEA, WALSYWA OU OUTRO DE QUALIDADE EQUIVALENTE.		
SUPORTE ABRAÇADEIRA DO TIPO UNHA REFORÇADA PARA APLICAÇÃO COM PERFILADO. 35MM. REFERÊNCIA: GRUPO JEA JUNR 1.1/4"	UN	70,00
SUPORTE ABRAÇADEIRA DO TIPO GOTA PARA FIXAÇÃO DE TUBULAÇÃO DE COBRE CLASSE "A" DE GASES MEDICINAIS D=42MM, CONTENDO: - ABRACADEIRA TIPO GOTA EM AÇO GALVANIZADO DE DIÂMETRO NOMINAL DE 1.1/2"; - CHUMBADOR JAQUETA E CONE ROSCA FÊMEA INTERNO FORNECIDO COM PARAFUSO E ARRUELA EM AÇO GALVANIZADO Ø3/8"; - BARRA TOTALMENTE ROSCADA DE ANCORAGEM COM ACABAMENTO GALVANIZADO Ø3/8"; - 2 PORCAS SEXTAVADAS MÉTRICA EM AÇO GALVANIZADO M10; - 2 ARRUELAS LISAS EM AÇO GALVANIZADO M10. REFERÊNCIAS: GRUPO JEA, WALSYWA OU OUTRO DE QUALIDADE EQUIVALENTE.	UN	12,00
SUPORTE ABRAÇADEIRA DO TIPO UNHA REFORÇADA PARA APLICAÇÃO COM PERFILADO. 42MM. REFERÊNCIA: GRUPO JEA JUNR 1.1/2"	UN	110,00
SUPORTE ABRAÇADEIRA DO TIPO GOTA PARA FIXAÇÃO DE TUBULAÇÃO DE COBRE CLASSE "A" DE GASES MEDICINAIS D=54MM, CONTENDO: - ABRACADEIRA TIPO GOTA EM AÇO GALVANIZADO DE DIÂMETRO NOMINAL DE 2"; - CHUMBADOR JAQUETA E CONE ROSCA FÊMEA INTERNO FORNECIDO COM PARAFUSO E ARRUELA EM AÇO GALVANIZADO Ø3/8"; - BARRA TOTALMENTE ROSCADA DE ANCORAGEM COM ACABAMENTO GALVANIZADO Ø3/8"; - 2 PORCAS SEXTAVADAS MÉTRICA EM AÇO GALVANIZADO M10; - 2 ARRUELAS LISAS EM AÇO GALVANIZADO M10. REFERÊNCIAS: GRUPO JEA, WALSYWA OU OUTRO DE QUALIDADE EQUIVALENTE.	UN	17,00
SUPORTE ABRAÇADEIRA DO TIPO UNHA REFORÇADA PARA APLICAÇÃO COM PERFILADO.54MM. REFERÊNCIA: GRUPO JEA JUNR 2"	UN	30,00
SUPORTE ABRAÇADEIRA DO TIPO UNHA REFORÇADA PARA APLICAÇÃO COM PERFILADO. 66MM REFERÊNCIA: GRUPO JEA JUNR 2./12"	UN	55,00
SUPORTE PERFILADO		
SUPORTE PERFILADO 38X38X6000 MM EM AÇO GALVANIZADO. REFERÊNCIAS: GRUPO JEA, WALSYWA OU OUTRO DE QUALIDADE EQUIVALENTE.	UN	90,00
BORRACHA PARA SUPORTE DE TUBULAÇÃO		
LENÇOL/MANTA DE BORRACHA NEOPRENE 30 CM X 1 M X 10 MM. REFERÊNCIA: ELASTIM, SPBRASIL BORRACHAS, RUBBER PLASTIC OU OUTRO DE QUALIDADE EQUIVALENTE.	M2	4,00
TINTA PARA PINTURA DE TUBULAÇÃO		
PINTURA EM ESMALTE SINTÉTICO AMARELO-SEGURANÇA PADRÃO MUNSELL 5 Y 8/12, DUAS DEMÃOS	M	1.010,00
PINTURA EM ESMALTE SINTÉTICO AZUL-MARINHO PADRÃO MUNSELL 55 PB 2/4, DUAS DEMÃOS	M	230,00
PINTURA EM ESMALTE SINTÉTICO VERDE-EMBLEMA PADRÃO MUNSELL 2,5 G 4/8, DUAS DEMÃOS	M	980,00
PINTURA EM ESMALTE SINTÉTICO CINZA-CLARO PADRÃO MUNSELL N 6,5, DUAS DEMÃOS	M	830,00
ADESIVOS DE IDENTIFICAÇÃO DE TUBULAÇÃO DE GASES MEDICINAIS		
FITA ADESIVA PARA IDENTIFICAÇÃO DA TUBULAÇÃO COM NOME EM CAIXA ALTA NA COR PRETA EM LETRAS DE 10 MM ESCRITA "AR COMPRIMIDO" E SETA PARA A DIREITA EM TAMANHO DE 10 MM. FUNDO NA COR BRANCA	UN	202,00
FITA ADESIVA PARA IDENTIFICAÇÃO DA TUBULAÇÃO COM NOME EM CAIXA ALTA NA COR PRETA EM LETRAS DE 10 MM ESCRITA "ÓXIDO NITROSO" E SETA PARA A DIREITA EM TAMANHO DE 10 MM. FUNDO NA COR BRANCA	UN	46,00
FITA ADESIVA PARA IDENTIFICAÇÃO DA TUBULAÇÃO COM NOME EM CAIXA ALTA NA COR PRETA EM LETRAS DE 10 MM ESCRITA "OXIGÊNIO" E SETA PARA A DIREITA EM TAMANHO DE 10 MM. FUNDO NA COR BRANCA	UN	196,00
FITA ADESIVA PARA IDENTIFICAÇÃO DA TUBULAÇÃO COM NOME EM CAIXA ALTA NA COR PRETA EM LETRAS DE 10 MM ESCRITA "VÁCUO" E SETA PARA A ESQUERDA EM TAMANHO DE 10 MM. FUNDO NA COR BRANCA	UN	166,00
SERVIÇOS COMPLEMENTARES		
ALUGUEL DO CILINDRO DE NITROGÊNIO	UN	15,00
INSTALAÇÕES DE CLIMATIZAÇÃO		
UNIDADE EVAPORADORA - TIPO HI WALL		
FORNECIMENTO E INSTALAÇÃO DE UNIDADE EVAPORADORA - TIPO HI WALL - MODELO: FXAQ20AVM - CAP. 7.500BTU/H VAZÃO: 450m3/h - 1/4"x1/2" - 11kg MONOFÁSICA - 0,029KW - 220V - 60Hz - REF. SISTEMA VRV INOVA DAIKIN OU EQUIVALENTE	UN	99,00
FORNECIMENTO E INSTALAÇÃO DE UNIDADE EVAPORADORA - TIPO HI WALL - MODELO: FXAQ25AVM - CAP. 9.600BTU/H VAZÃO: 480m3/h - 1/4"x1/2" - 11kg MONOFÁSICA - 0,034KW - 220V - 60Hz - REF. SISTEMA VRV INOVA DAIKIN OU EQUIVALENTE	UN	21,00
FORNECIMENTO E INSTALAÇÃO DE UNIDADE EVAPORADORA - TIPO HI WALL - MODELO: FXAQ32AVM - CAP. 12.300BTU/H VAZÃO: 510m3/h - 1/4"x1/2" - 11kg MONOFÁSICA - 0,035KW - 220V - 60Hz - REF. SISTEMA VRV INOVA DAIKIN OU EQUIVALENTE	UN	12,00
FORNECIMENTO E INSTALAÇÃO DE UNIDADE EVAPORADORA - TIPO HI WALL - MODELO: FXAQ40AVM - CAP. 15.400BTU/H VAZÃO: 720m3/h - 1/4"x1/2" - 14kg MONOFÁSICA - 0,020KW - 220V - 60Hz - REF. SISTEMA VRV INOVA DAIKIN OU EQUIVALENTE	UN	6,00
FORNECIMENTO E INSTALAÇÃO DE UNIDADE EVAPORADORA - TIPO HI WALL - MODELO: FXAQ50AVM - CAP. 19.100BTU/H VAZÃO: 900m3/h - 1/4"x1/2" - 14kg MONOFÁSICA - 0,039KW - 220V - 60Hz - REF. SISTEMA VRV INOVA DAIKIN OU EQUIVALENTE	UN	2,00
FORNECIMENTO E INSTALAÇÃO DE UNIDADE EVAPORADORA - TIPO HI WALL - MODELO: FXAQ63AVM - CAP. 24.200BTU/H VAZÃO: 1.140m3/h - 3/8"x5/8" - 14kg MONOFÁSICA - 0,060KW - 220V - 60Hz - REF. SISTEMA VRV INOVA DAIKIN OU EQUIVALENTE	UN	1,00
UNIDADE EVAPORADORA - TIPO CASSETE ROUND FLOW		
FORNECIMENTO E INSTALAÇÃO DE UNIDADE EVAPORADORA - TIPO CASSETE ROUND FLOW - MODELO: FXFQ25AVM - CAP. 9.600BTU/H VAZÃO: 750m3/h 1/4"x1/2" - 20kg - MONOFÁSICA - 0,053KW - 220V - 60Hz - REF. SISTEMA VRV INOVA DAIKIN OU EQUIVALENTE	UN	2,00
FORNECIMENTO E INSTALAÇÃO DE UNIDADE EVAPORADORA - TIPO CASSETE ROUND FLOW - MODELO: FXFQ40AVM - CAP. 15.400BTU/H VAZÃO: 810m3/h 1/4"x1/2" - 20kg - MONOFÁSICA - 0,063KW - 220V - 60Hz - REF. SISTEMA VRV INOVA DAIKIN OU EQUIVALENTE	UN	10,00
FORNECIMENTO E INSTALAÇÃO DE UNIDADE EVAPORADORA - TIPO CASSETE ROUND FLOW - MODELO: FXFQ50AVM - CAP. 19.100BTU/H VAZÃO: 924m3/h 1/4"x1/2" - 21kg - MONOFÁSICA - 0,074KW - 220V - 60Hz - REF. SISTEMA VRV INOVA DAIKIN OU EQUIVALENTE	UN	7,00
FORNECIMENTO E INSTALAÇÃO DE UNIDADE EVAPORADORA - TIPO CASSETE ROUND FLOW - MODELO: FXFQ63AVM - CAP. 24.200BTU/H VAZÃO: 966m3/h 3/8"x5/8" - 21kg - MONOFÁSICA - 0,086KW - 220V - 60Hz - REF. SISTEMA VRV INOVA DAIKIN OU EQUIVALENTE	UN	4,00

FORNECIMENTO E INSTALAÇÃO DE UNIDADE EVAPORADORA - TIPO CASSETE ROUND FLOW - MODELO: FXFQ80AVM - CAP. 30.700BTU/H VAZÃO: 1.386m3/h 3/8"x5/8" - 29,5kg - MONOFÁSICA - 0,111KW - 220V - 60Hz - REF. SISTEMA VRV INOVA DAIKIN OU EQUIVALENTE	UN	6,00
FORNECIMENTO E INSTALAÇÃO DE UNIDADE EVAPORADORA - TIPO CASSETE ROUND FLOW - MODELO: FXFQ100AVM - CAP. 38.200BTU/H VAZÃO: 1.524m3/h 3/8"x5/8" - 29,5kg - MONOFÁSICA - 0,156KW - 220V - 60Hz - REF. SISTEMA VRV INOVA DAIKIN OU EQUIVALENTE	UN	8,00
FORNECIMENTO E INSTALAÇÃO DE UNIDADE EVAPORADORA - TIPO CASSETE ROUND FLOW - MODELO: FXFQ125AVM - CAP. 47.800BTU/H VAZÃO: 1.800m3/h 3/8"x5/8" - 31,5kg - MONOFÁSICA - 0,220KW - 220V - 60Hz - REF. SISTEMA VRV INOVA DAIKIN OU EQUIVALENTE	UN	1,00
UNIDADE EVAPORADORA - TIPO CASSETE (2 VIAS)		
FORNECIMENTO E INSTALAÇÃO DE UNIDADE EVAPORADORA - TIPO CASSETE (2 VIAS) - MODELO: FXCQ20AVM - CAP. 7.500BTU/H VAZÃO: 420m3/h - 1/4"x1/2" - 34kg - MONOFÁSICA - 0,081KW - 220V - 60Hz - REF. SISTEMA VRV INOVA DAIKIN OU EQUIVALENTE	UN	8,00
FORNECIMENTO E INSTALAÇÃO DE UNIDADE EVAPORADORA - TIPO CASSETE (2 VIAS) - MODELO: FXCQ25AVM - CAP. 9.600BTU/H VAZÃO: 540m3/h - 1/4"x1/2" - 34kg - MONOFÁSICA - 0,095KW - 220V - 60Hz - REF. SISTEMA VRV INOVA DAIKIN OU EQUIVALENTE	UN	9,00
FORNECIMENTO E INSTALAÇÃO DE UNIDADE EVAPORADORA - TIPO CASSETE (2 VIAS) - MODELO: FXCQ32AVM - CAP. 12.300BTU/H VAZÃO: 540m3/h - 1/4"x1/2" - 34kg - MONOFÁSICA - 0,095KW - 220V - 60Hz - REF. SISTEMA VRV INOVA DAIKIN OU EQUIVALENTE	UN	11,00
FORNECIMENTO E INSTALAÇÃO DE UNIDADE EVAPORADORA - TIPO CASSETE (2 VIAS) - MODELO: FXCQ40AVM - CAP. 15.400BTU/H VAZÃO: 720m3/h - 1/4"x1/2" - 39,5kg - MONOFÁSICA - 0,132KW - 220V - 60Hz - REF. SISTEMA VRV INOVA DAIKIN OU EQUIVALENTE	UN	6,00
FORNECIMENTO E INSTALAÇÃO DE UNIDADE EVAPORADORA - TIPO CASSETE (2 VIAS) - MODELO: FXCQ50AVM - CAP. 19.100BTU/H VAZÃO: 720m3/h - 1/4"x1/2" - 40,5kg - MONOFÁSICA - 0,132KW - 220V - 60Hz - REF. SISTEMA VRV INOVA DAIKIN OU EQUIVALENTE	UN	7,00
FORNECIMENTO E INSTALAÇÃO DE UNIDADE EVAPORADORA - TIPO CASSETE (2 VIAS) - MODELO: FXCQ63AVM - CAP. 24.200BTU/H VAZÃO: 990m3/h - 3/8"x5/8" - 44,5kg - MONOFÁSICA - 0,157KW - 220V - 60Hz - REF. SISTEMA VRV INOVA DAIKIN OU EQUIVALENTE	UN	11,00
FORNECIMENTO E INSTALAÇÃO DE UNIDADE EVAPORADORA - TIPO CASSETE (2 VIAS) - MODELO: FXCQ80AVM - CAP. 30.700BTU/H VAZÃO: 1.560m3/h - 3/8"x5/8" - 59kg - MONOFÁSICA - 0,216KW - 220V - 60Hz - REF. SISTEMA VRV INOVA DAIKIN OU EQUIVALENTE	UN	10,00
UNIDADE EVAPORADORA - TIPO DUTO		
FORNECIMENTO E INSTALAÇÃO DE UNIDADE EVAPORADORA - TIPO DUTO - MODELO: FXSQ100PAVE - CAP. 38.200BTU/H VAZÃO: 1.920m3/h - 3/8"x5/8" - 45kg -MONOFÁSICA - 0,376KW - 220V - 60Hz - REF. SISTEMA VRV INOVA DAIKIN OU EQUIVALENTE	UN	1,00
CONTROLE CENTRALIZADO INTELLIGENT TOUCH MANAGER (ITM), MARCA DAIKIN, MODELO DCM601A51 - FORNECIMENTO E INSTALAÇÃO	UN	1,00
CONTROLE REMOTO SEM FIO PARA UNIDADES INTERNAS TIPO CASSETE, MARCA DAIKIN, MODELO BRC7F634F - FORNECIMENTO E INSTALAÇÃO	UN	100,00
CONTROLE REMOTO SEM FIO PARA UNIDADES INTERNAS TIPO HI WALL, MARCA DAIKIN, MODELO BRC7EA618 - FORNECIMENTO E INSTALAÇÃO	UN	141,00
CONTROLE REMOTO SEM FIO PARA UNIDADES INTERNAS TIPO DUTO, MARCA DAIKIN, MODELO BRC7EA618 - FORNECIMENTO E INSTALAÇÃO	UN	1,00
UNIDADE CONDENSADORA - TIPO VRV INOVA		
FORNECIMENTO E INSTALAÇÃO DE UNIDADE CONDENSADORA - TIPO VRV INOVA - MODELO: RHXYQ8AYL - CAP.76.400BTU/H - 184kg - TRIFÁSICO - 4,85KW - 380V - 60Hz - REF. SISTEMA VRV INOVA DAIKIN OU EQUIVALENTE	UN	2,00
FORNECIMENTO E INSTALAÇÃO DE UNIDADE CONDENSADORA - TIPO VRV INOVA - MODELO: RHXYQ10AYL - CAP.95.500BTU/H - 191kg - TRIFÁSICO - 6,50KW - 380V - 60Hz - REF. SISTEMA VRV INOVA DAIKIN OU EQUIVALENTE	UN	6,00
FORNECIMENTO E INSTALAÇÃO DE UNIDADE CONDENSADORA - TIPO VRV INOVA - MODELO: RHXYQ12AYL - CAP.114.000BTU/H - 213kg - TRIFÁSICO - 8,01KW - 380V - 60Hz - REF. SISTEMA VRV INOVA DAIKIN OU EQUIVALENTE	UN	6,00
FORNECIMENTO E INSTALAÇÃO DE UNIDADE CONDENSADORA - TIPO VRV INOVA - MODELO: RHXYQ14AYL - CAP.136.000BTU/H - 285kg - TRIFÁSICO - 9,91KW - 380V - 60Hz - REF. SISTEMA VRV INOVA DAIKIN OU EQUIVALENTE	UN	3,00
FORNECIMENTO E INSTALAÇÃO DE UNIDADE CONDENSADORA - TIPO VRV INOVA - MODELO: RHXYQ16AYL - CAP.154.000BTU/H - 285kg - TRIFÁSICO - 11,3KW - 380V - 60Hz - REF. SISTEMA VRV INOVA DAIKIN OU EQUIVALENTE	UN	5,00
FORNECIMENTO E INSTALAÇÃO DE UNIDADE CONDENSADORA - TIPO VRV INOVA - MODELO: RHXYQ18AYL - CAP.171.000BTU/H - 317kg - TRIFÁSICO - 12,7KW - 380V - 60Hz - REF. SISTEMA VRV INOVA DAIKIN OU EQUIVALENTE	UN	3,00
FORNECIMENTO E INSTALAÇÃO DE UNIDADE CONDENSADORA - TIPO VRV INOVA - MODELO: RHXYQ20AYL - CAP.191.000BTU/H - 317kg - TRIFÁSICO - 15,0KW - 380V - 60Hz - REF. SISTEMA VRV INOVA DAIKIN OU EQUIVALENTE	UN	2,00
FORNECIMENTO E INSTALAÇÃO DE UNIDADE CONDENSADORA - TIPO VRV INOVA - MODELO: RHXYQ22AYL - CAP.210.000BTU/H - 317kg - TRIFÁSICO - 17,0KW - 380V - 60Hz - REF. SISTEMA VRV INOVA DAIKIN OU EQUIVALENTE	UN	3,00
FORNECIMENTO E INSTALAÇÃO DE AR CONDICIONADO SPLIT HIGH WALL QUENTE/FRIO, CAPACIDADE 12.000BTU/H, MARCA FUJITSU OU EQUIVALENTE TÉCNICO (UNIDADE INTERNA MODELO ASBG12LMCA / UNIDADE EXTERNA MODELO AOBG12LMCA) - 220V - 60HZ	UN	2,00
COMANDO E AUTOMAÇÃO (AR CONDICIONADO)		
CABO BLINDADO 2 VIAS #0,75mm² A #1,25mm², PAR TRANÇADO, DUPLA BLINDAGEM SEM POLARIDADE	M	5.176,00
ELETRODUTO RÍGIDO ROSCÁVEL, PVC, DN 32 MM (1"), INCLUSO CONEXÕES E ACESSÓRIOS, INSTALAÇÃO APARENTE - FORNECIMENTO E INSTALAÇÃO	M	1.067,00
ELETRODUTO RÍGIDO ROSCÁVEL, PVC, DN 60 MM (2"), INSTALAÇÃO APARENTE - FORNECIMENTO E INSTALAÇÃO	M	90,00
UTA-UNIDADE DE TRATAMENTO DE AR MODULAR		

UTA-UNIDADE DE TRATAMENTO DE AR MODULAR, MONTADA SOBRE BASE ESTRUTURADA DE PERFIL METÁLICO, REFERÊNCIA AIRSIDE, LINHA AC__DXCMG_F_A_, OU TROX, LINHA TKZ, OU SIMILAR, SISTEMA DE EXPANSÃO DIRETA COM VÁLVULA DE EXPANSÃO ELETRÔNICA, PRÓPRIA PARA ACOPLAMENTO EM CONDENSADORES DE TERCEIROS, SISTEMA VRF, COM TECNOLOGIA INVERTER E CONTROLE DE CAPACIDADE LINEAR PROPORCIONAL, VENTILADORES TIPO PLENUM FAN, ACOPLAMENTO DIRETO, SEM USO DE POLIAS E CORREIAS, COM CONTROLE DE ROTAÇÃO ELETRÔNICO OU POR MEIO DE INVERSOR DE FREQUÊNCIA, COM AJUSTE LINEAR DE VAZÃO E PRESSÃO ESTÁTICA AUTOMÁTICOS, COMANDADOS POR SISTEMA DE MONITORAMENTO DE PERDA DE CARGA NOS FILTROS DE AR. UNIDADE COMPOSTA MINIMAMENTE POR CAIXA DE MISTURA, PONTO DE ACOPLAMENTO DE EXAUSTOR PARA REJEIÇÃO DE AR DO AMBIENTE, PONTO PARA ACOPLAMENTO DE TOMADA DE AR EXTERNO, SERPENTINA TROCADORA DE CALOR, BATERIA DE RESISTÊNCIAS ELÉTRICAS ALETADAS PARA REAQUECIMENTO E DESUMIDIFICAÇÃO, SISTEMA DE UMIDIFICAÇÃO COM RECIPIENTE ENCLAUSURADO E ELETRODO DE IMERSÃO INTERNO COM TUBO DIFUSOR (PADRÃO DE REFERÊNCIA CAREL KIT OEM KUE), COM CONTROLADOR LÓGICO E SISTEMA DE DRENAGEM AUTOMÁTICA POR INATIVIDADE, CAIXA DE FILTRAGEM COM FILTROS SEQUENCIAIS, CAIXA DE EQUALIZAÇÃO DE FLUXO E ACOPLAMENTOS PARA DUTOS DE INSUFLAMENTO E RETORNO DE AR POR SISTEMA FLANGEADO PADRÃO TDC E JUNTAS FLEXÍVEIS ABSORVEDORAS DE VIBRAÇÃO. DEMAIS CARACTERÍSTICAS DESCRITAS NO MEMORIAL DESCRITIVO E NA MEMÓRIA DE CÁLCULO DE SELECIONAMENTO DAS UTAS E DOS SISTEMAS.		
UTA-UNIDADE DE TRATAMENTO DE AR MODULAR, MONTADA SOBRE BASE ESTRUTURADA DE PERFIL METÁLICO, REFERÊNCIA AIRSIDE, LINHA AC__DXCMG_F_A_, OU TROX, LINHA TKZ, OU SIMILAR, CAPACIDADE REAL TOTAL - 7.297 KCAL/H - CONFORME MEMORIAL DE CALCULO E SELECIONAMENTO - FORNECIMENTO E INSTALAÇÃO	UN	1,00
UTA-UNIDADE DE TRATAMENTO DE AR MODULAR, MONTADA SOBRE BASE ESTRUTURADA DE PERFIL METÁLICO, REFERÊNCIA AIRSIDE, LINHA AC__DXCMG_F_A_, OU TROX, LINHA TKZ, OU SIMILAR, CAPACIDADE REAL TOTAL - 5.528 KCAL/H - CONFORME MEMORIAL DE CALCULO E SELECIONAMENTO - FORNECIMENTO E INSTALAÇÃO	UN	1,00
UTA-UNIDADE DE TRATAMENTO DE AR MODULAR, MONTADA SOBRE BASE ESTRUTURADA DE PERFIL METÁLICO, REFERÊNCIA AIRSIDE, LINHA AC__DXCMG_F_A_, OU TROX, LINHA TKZ, OU SIMILAR, CAPACIDADE REAL TOTAL - 9.647 KCAL/H - CONFORME MEMORIAL DE CALCULO E SELECIONAMENTO - FORNECIMENTO E INSTALAÇÃO	UN	1,00
UTA-UNIDADE DE TRATAMENTO DE AR MODULAR, MONTADA SOBRE BASE ESTRUTURADA DE PERFIL METÁLICO, REFERÊNCIA AIRSIDE, LINHA AC__DXCMG_F_A_, OU TROX, LINHA TKZ, OU SIMILAR, CAPACIDADE REAL TOTAL - 9.071 KCAL/H - CONFORME MEMORIAL DE CALCULO E SELECIONAMENTO - FORNECIMENTO E INSTALAÇÃO	UN	1,00
UTA-UNIDADE DE TRATAMENTO DE AR MODULAR, MONTADA SOBRE BASE ESTRUTURADA DE PERFIL METÁLICO, REFERÊNCIA AIRSIDE, LINHA AC__DXCMG_F_A_, OU TROX, LINHA TKZ, OU SIMILAR, CAPACIDADE REAL TOTAL - 9.350 KCAL/H - CONFORME MEMORIAL DE CALCULO E SELECIONAMENTO - FORNECIMENTO E INSTALAÇÃO	UN	1,00
UTA-UNIDADE DE TRATAMENTO DE AR MODULAR, MONTADA SOBRE BASE ESTRUTURADA DE PERFIL METÁLICO, REFERÊNCIA AIRSIDE, LINHA AC__DXCMG_F_A_, OU TROX, LINHA TKZ, OU SIMILAR, CAPACIDADE REAL TOTAL - 58.532 KCAL/H - CONFORME MEMORIAL DE CALCULO E SELECIONAMENTO - FORNECIMENTO E INSTALAÇÃO	UN	1,00
UTA-UNIDADE DE TRATAMENTO DE AR MODULAR, MONTADA SOBRE BASE ESTRUTURADA DE PERFIL METÁLICO, REFERÊNCIA AIRSIDE, LINHA AC__DXCMG_F_A_, OU TROX, LINHA TKZ, OU SIMILAR, CAPACIDADE REAL TOTAL - 58.532 KCAL/H - CONFORME MEMORIAL DE CALCULO E SELECIONAMENTO - FORNECIMENTO E INSTALAÇÃO	UN	1,00
UTA-UNIDADE DE TRATAMENTO DE AR MODULAR, MONTADA SOBRE BASE ESTRUTURADA DE PERFIL METÁLICO, REFERÊNCIA AIRSIDE, LINHA AC__DXCMG_F_A_, OU TROX, LINHA TKZ, OU SIMILAR, CAPACIDADE REAL TOTAL - 10.003 KCAL/H - CONFORME MEMORIAL DE CALCULO E SELECIONAMENTO - FORNECIMENTO E INSTALAÇÃO	UN	1,00
UTA-UNIDADE DE TRATAMENTO DE AR MODULAR, MONTADA SOBRE BASE ESTRUTURADA DE PERFIL METÁLICO, REFERÊNCIA AIRSIDE, LINHA AC__DXCMG_F_A_, OU TROX, LINHA TKZ, OU SIMILAR, CAPACIDADE REAL TOTAL - 10.000 KCAL/H - CONFORME MEMORIAL DE CALCULO E SELECIONAMENTO - FORNECIMENTO E INSTALAÇÃO	UN	1,00
UTA-UNIDADE DE TRATAMENTO DE AR MODULAR, MONTADA SOBRE BASE ESTRUTURADA DE PERFIL METÁLICO, REFERÊNCIA AIRSIDE, LINHA AC__DXCMG_F_A_, OU TROX, LINHA TKZ, OU SIMILAR, CAPACIDADE REAL TOTAL - 11.797 KCAL/H - CONFORME MEMORIAL DE CALCULO E SELECIONAMENTO - FORNECIMENTO E INSTALAÇÃO	UN	1,00
UTA-UNIDADE DE TRATAMENTO DE AR MODULAR, MONTADA SOBRE BASE ESTRUTURADA DE PERFIL METÁLICO, REFERÊNCIA AIRSIDE, LINHA AC__DXCMG_F_A_, OU TROX, LINHA TKZ, OU SIMILAR, CAPACIDADE REAL TOTAL - 11.369 KCAL/H - CONFORME MEMORIAL DE CALCULO E SELECIONAMENTO - FORNECIMENTO E INSTALAÇÃO	UN	1,00
UTA-UNIDADE DE TRATAMENTO DE AR MODULAR, MONTADA SOBRE BASE ESTRUTURADA DE PERFIL METÁLICO, REFERÊNCIA AIRSIDE, LINHA AC__DXCMG_F_A_, OU TROX, LINHA TKZ, OU SIMILAR, CAPACIDADE REAL TOTAL - 11.850 KCAL/H - CONFORME MEMORIAL DE CALCULO E SELECIONAMENTO - FORNECIMENTO E INSTALAÇÃO	UN	1,00
QUADRO DE COMANDO UTA		
QUADRO DE COMANDO PARA UTA - CAPACIDADE REAL TOTAL - 7.297 KCAL/H - CONFORME MEMORIAL DE CALCULO E SELECIONAMENTO - FORNECIMENTO E INSTALAÇÃO	UNID	1,00
QUADRO DE COMANDO PARA UTA - CAPACIDADE REAL TOTAL - 5.528 KCAL/H - CONFORME MEMORIAL DE CALCULO E SELECIONAMENTO - FORNECIMENTO E INSTALAÇÃO	UNID	1,00
QUADRO DE COMANDO PARA UTA - CAPACIDADE REAL TOTAL - 9.647 KCAL/H - CONFORME MEMORIAL DE CALCULO E SELECIONAMENTO - FORNECIMENTO E INSTALAÇÃO	UNID	1,00
QUADRO DE COMANDO PARA UTA - CAPACIDADE REAL TOTAL - 9.071 KCAL/H - CONFORME MEMORIAL DE CALCULO E SELECIONAMENTO - FORNECIMENTO E INSTALAÇÃO	UNID	1,00
QUADRO DE COMANDO PARA UTA - CAPACIDADE REAL TOTAL - 9.350 KCAL/H - CONFORME MEMORIAL DE CALCULO E SELECIONAMENTO - FORNECIMENTO E INSTALAÇÃO	UNID	1,00
QUADRO DE COMANDO PARA UTA - CAPACIDADE REAL TOTAL - 58.532 KCAL/H - CONFORME MEMORIAL DE CALCULO E SELECIONAMENTO - FORNECIMENTO E INSTALAÇÃO	UNID	1,00
QUADRO DE COMANDO PARA UTA - CAPACIDADE REAL TOTAL - 58.532 KCAL/H - CONFORME MEMORIAL DE CALCULO E SELECIONAMENTO - FORNECIMENTO E INSTALAÇÃO	UNID	1,00
QUADRO DE COMANDO PARA UTA - CAPACIDADE REAL TOTAL - 10.003 KCAL/H - CONFORME MEMORIAL DE CALCULO E SELECIONAMENTO - FORNECIMENTO E INSTALAÇÃO	UNID	1,00
QUADRO DE COMANDO PARA UTA - CAPACIDADE REAL TOTAL - 10.000 KCAL/H - CONFORME MEMORIAL DE CALCULO E SELECIONAMENTO - FORNECIMENTO E INSTALAÇÃO	UNID	1,00
QUADRO DE COMANDO PARA UTA - CAPACIDADE REAL TOTAL - 11.797 KCAL/H - CONFORME MEMORIAL DE CALCULO E SELECIONAMENTO - FORNECIMENTO E INSTALAÇÃO	UNID	1,00
QUADRO DE COMANDO PARA UTA - CAPACIDADE REAL TOTAL - 11.369 KCAL/H - CONFORME MEMORIAL DE CALCULO E SELECIONAMENTO - FORNECIMENTO E INSTALAÇÃO	UNID	1,00
QUADRO DE COMANDO PARA UTA - CAPACIDADE REAL TOTAL - 11.850 KCAL/H - CONFORME MEMORIAL DE CALCULO E SELECIONAMENTO - FORNECIMENTO E INSTALAÇÃO	UNID	1,00
VENTILADORES		
VENTILADOR CENTRIFUGO COM GABINETE VAZÃO 1.900 m3/h PRESSÃO 40 mmca (CONFORME MEMORIAL DE CALCULO E SELECIONAMENTO) - FORNECIMENTO E INSTALAÇÃO	UN	1,00
VENTILADOR CENTRIFUGO COM GABINETE VAZÃO 2.005 m3/h PRESSÃO 40 mmca (CONFORME MEMORIAL DE CALCULO E SELECIONAMENTO) - FORNECIMENTO E INSTALAÇÃO	UN	1,00
VENTILADOR CENTRIFUGO COM GABINETE VAZÃO 1.955 m3/h PRESSÃO 40 mmca (CONFORME MEMORIAL DE CALCULO E SELECIONAMENTO) - FORNECIMENTO E INSTALAÇÃO	UN	1,00
VENTILADOR CENTRIFUGO COM GABINETE VAZÃO 1.530 m3/h PRESSÃO 40 mmca (CONFORME MEMORIAL DE CALCULO E SELECIONAMENTO) - FORNECIMENTO E INSTALAÇÃO	UN	1,00
VENTILADOR CENTRIFUGO COM GABINETE VAZÃO 600 m3/h PRESSÃO 40 mmca (CONFORME MEMORIAL DE CALCULO E SELECIONAMENTO) - FORNECIMENTO E INSTALAÇÃO	UN	1,00
VENTILADOR CENTRIFUGO COM GABINETE VAZÃO 550 m3/h PRESSÃO 40 mmca (CONFORME MEMORIAL DE CALCULO E SELECIONAMENTO) - FORNECIMENTO E INSTALAÇÃO	UN	1,00

VENTILADOR CENTRIFUGO COM GABINETE VAZÃO 650 m3/h PRESSÃO 40 mmca (CONFORME MEMORIAL DE CALCULO E SELECIONAMENTO) - FORNECIMENTO E INSTALAÇÃO	UN	1,00
VENTILADOR CENTRIFUGO COM GABINETE VAZÃO 3.030 m3/h PRESSÃO 50 mmca (CONFORME MEMORIAL DE CALCULO E SELECIONAMENTO) - FORNECIMENTO E INSTALAÇÃO	UN	1,00
VENTILADOR CENTRIFUGO COM GABINETE VAZÃO 2.470 m3/h PRESSÃO 40 mmca (CONFORME MEMORIAL DE CALCULO E SELECIONAMENTO) - FORNECIMENTO E INSTALAÇÃO	UN	1,00
VENTILADOR CENTRIFUGO COM GABINETE VAZÃO 3.420 m3/h PRESSÃO 50 mmca (CONFORME MEMORIAL DE CALCULO E SELECIONAMENTO) - FORNECIMENTO E INSTALAÇÃO	UN	1,00
VENTILADOR CENTRIFUGO COM GABINETE VAZÃO 710 m3/h PRESSÃO 35 mmca (CONFORME MEMORIAL DE CALCULO E SELECIONAMENTO) - FORNECIMENTO E INSTALAÇÃO	UN	1,00
VENTILADOR CENTRIFUGO COM GABINETE VAZÃO 1.230 m3/h PRESSÃO 40 mmca (CONFORME MEMORIAL DE CALCULO E SELECIONAMENTO) - FORNECIMENTO E INSTALAÇÃO	UN	1,00
VENTILADOR CENTRIFUGO COM GABINETE VAZÃO 4.245 m3/h PRESSÃO 40 mmca (CONFORME MEMORIAL DE CALCULO E SELECIONAMENTO) - FORNECIMENTO E INSTALAÇÃO	UN	1,00
VENTILADOR CENTRIFUGO COM GABINETE VAZÃO 1.635 m3/h PRESSÃO 40 mmca (CONFORME MEMORIAL DE CALCULO E SELECIONAMENTO) - FORNECIMENTO E INSTALAÇÃO	UN	1,00
VENTILADOR CENTRIFUGO COM GABINETE VAZÃO 1.140 m3/h PRESSÃO 50 mmca (CONFORME MEMORIAL DE CALCULO E SELECIONAMENTO) - FORNECIMENTO E INSTALAÇÃO	UN	1,00
VENTILADOR CENTRIFUGO COM GABINETE VAZÃO 2.560 m3/h PRESSÃO 40 mmca (CONFORME MEMORIAL DE CALCULO E SELECIONAMENTO) - FORNECIMENTO E INSTALAÇÃO	UN	1,00
VENTILADOR CENTRIFUGO COM GABINETE VAZÃO 860 m3/h PRESSÃO 40 mmca (CONFORME MEMORIAL DE CALCULO E SELECIONAMENTO) - FORNECIMENTO E INSTALAÇÃO	UN	1,00
VENTILADOR CENTRIFUGO COM GABINETE VAZÃO 1.150 m3/h PRESSÃO 25 mmca (CONFORME MEMORIAL DE CALCULO E SELECIONAMENTO) - FORNECIMENTO E INSTALAÇÃO	UN	1,00
VENTILADOR DE AR - MARCA SOLER PALAU (OU SIMILAR) - VAZÃO 50m3/h PRESSÃO 15mmca - MOD. TD250/100 POTÊNCIA 0,15Kw - MONOFÁSICO 220V - 60Hz - FORNECIMENTO E INSTALAÇÃO	UN	1,00
VENTILADOR DE AR - MARCA SOLER PALAU (OU SIMILAR) - VAZÃO 100m3/h PRESSÃO 15mmca - MOD. TD350/125 POTÊNCIA 0,15Kw - MONOFÁSICO 220V - 60Hz - FORNECIMENTO E INSTALAÇÃO	UN	1,00
VENTILADOR DE AR - MARCA SOLER PALAU (OU SIMILAR) - VAZÃO 140m3/h PRESSÃO 15mmca - MOD. TD350/125 POTÊNCIA 0,15Kw - MONOFÁSICO 220V - 60Hz - FORNECIMENTO E INSTALAÇÃO	UN	2,00
DIFUSORES		
DIFUSOR REGULÁVEL PARA INSUFLAMENTO / EXAUSTÃO DE AR - MARCA WESTAFLEX (OU SIMILAR) - MOD. COLARINHO Ø100mm - FORNECIMENTO E INSTALAÇÃO	UN	270,00
DIFUSOR REGULÁVEL PARA INSUFLAMENTO / EXAUSTÃO DE AR - MARCA WESTAFLEX (OU SIMILAR) - MOD. COLARINHO Ø150mm - FORNECIMENTO E INSTALAÇÃO	UN	17,00
DAMPER TIPO BORBOLETA PARA DUTO CIRCULAR MARCA TROPICAL (OU SIMILAR) - MED. DIÂMETRO 100mm - FORNECIMENTO E INSTALAÇÃO	UN	210,00
DAMPER TIPO BORBOLETA PARA DUTO CIRCULAR MARCA TROPICAL (OU SIMILAR) - MED. DIÂMETRO 125mm - FORNECIMENTO E INSTALAÇÃO	UN	74,00
DAMPER TIPO BORBOLETA PARA DUTO CIRCULAR MARCA TROPICAL (OU SIMILAR) - MED. DIÂMETRO 150mm - FORNECIMENTO E INSTALAÇÃO	UN	66,00
DAMPER TIPO BORBOLETA PARA DUTO CIRCULAR MARCA TROPICAL (OU SIMILAR) - MED. DIÂMETRO 200mm - FORNECIMENTO E INSTALAÇÃO	UN	18,00
DIFUSOR PARA INSUFLAMENTO DE AR COM REGISTRO - MARCA TROPICAL (OU SIMILAR) - MODELO: DQE-41-T1+RGA - FORNECIMENTO E INSTALAÇÃO	UN	3,00
DIFUSOR PARA INSUFLAMENTO DE AR COM REGISTRO - MARCA TROPICAL (OU SIMILAR) - MODELO: DQE-41-T2+RGA - FORNECIMENTO E INSTALAÇÃO	UN	15,00
DIFUSOR PARA INSUFLAMENTO DE AR COM REGISTRO - MARCA TROPICAL (OU SIMILAR) - MODELO: DQE-41-T3+RGA - FORNECIMENTO E INSTALAÇÃO	UN	42,00
DIFUSOR PARA INSUFLAMENTO DE AR COM REGISTRO - MARCA TROPICAL (OU SIMILAR) - MODELO: DQE-41-T4+RGA - FORNECIMENTO E INSTALAÇÃO	UN	30,00
VENEZIANA PARA TOMADA DE AR EXTERNO COM DAMPER MULTIPALHETA, VENEZIANA E FILTRO DE AR CLASSIFICAÇÃO G1+G4 - MARCA TROPICAL (OU SIMILAR) - MOD. TAE+COMPLETA - 600x400mm - FORNECIMENTO E INSTALAÇÃO	UN	4,00
VENEZIANA PARA TOMADA DE AR EXTERNO COM DAMPER MULTIPALHETA, VENEZIANA E FILTRO DE AR CLASSIFICAÇÃO G1+G4 - MARCA TROPICAL (OU SIMILAR) - MOD. TAE+COMPLETA - 300x150mm - FORNECIMENTO E INSTALAÇÃO	UN	4,00
VENEZIANA PARA TOMADA DE AR EXTERNO COM DAMPER MULTIPALHETA, VENEZIANA E FILTRO DE AR CLASSIFICAÇÃO G1+G4 - MARCA TROPICAL (OU SIMILAR) - MOD. TAE+COMPLETA - 450x300mm - FORNECIMENTO E INSTALAÇÃO	UN	1,00
VENEZIANA DE PORTA INDEVASSÁVEL - MARCA TROPICAL (OU SIMILAR) - MOD. VSH2M - 300x150mm - FORNECIMENTO E INSTALAÇÃO	UN	74,00
VENEZIANA DE PORTA INDEVASSÁVEL - MARCA TROPICAL (OU SIMILAR) - MOD. VSH2M - 400x300mm - FORNECIMENTO E INSTALAÇÃO	UN	2,00
VENEZIANA DE SOBREPRESSÃO - MARCA TROPICAL (OU SIMILAR) - MOD. VSP - 150x100mm - FORNECIMENTO E INSTALAÇÃO	UN	1,00
VENEZIANA DE SOBREPRESSÃO - MARCA TROPICAL (OU SIMILAR) - MOD. VSP - 150x150mm - FORNECIMENTO E INSTALAÇÃO	UN	1,00
VENEZIANA DE SOBREPRESSÃO - MARCA TROPICAL (OU SIMILAR) - MOD. VSP - 400x200mm - FORNECIMENTO E INSTALAÇÃO	UN	7,00
PORTA PARA INSPEÇÃO EM DUTOS RÍGIDOS E FECHAMENTO HERMÉTICO TAMANHO: 400x125mm - FORNECIMENTO E INSTALAÇÃO	UN	202,00
DAMPER		
DAMPER CONTROLADOR DE VAZÃO LÂMINAS OPOSTAS - MARCA TROPICAL (OU SIMILAR) - MOD. DCV-O 150x150mm - FORNECIMENTO E INSTALAÇÃO	UN	11,00
DAMPER CONTROLADOR DE VAZÃO LÂMINAS OPOSTAS - MARCA TROPICAL (OU SIMILAR) - MOD. DCV-O 150x200mm - FORNECIMENTO E INSTALAÇÃO	UN	7,00
DAMPER CONTROLADOR DE VAZÃO LÂMINAS OPOSTAS - MARCA TROPICAL (OU SIMILAR) - MOD. DCV-O 150x250mm - FORNECIMENTO E INSTALAÇÃO	UN	5,00
DAMPER CONTROLADOR DEVAZÃO LÂMINAS OPOSTAS - MARCA TROPICAL (OU SIMILAR) - MOD. DCV-O 200x200mm - FORNECIMENTO E INSTALAÇÃO	UN	2,00
DAMPER CONTROLADOR DE VAZÃO LÂMINAS OPOSTAS - MARCA TROPICAL (OU SIMILAR) - MOD. DCV-O 200x250mm - FORNECIMENTO E INSTALAÇÃO	UN	3,00
DAMPER CONTROLADOR DE VAZÃO LÂMINAS OPOSTAS - MARCA TROPICAL (OU SIMILAR) - MOD. DCV-O 300x150mm - FORNECIMENTO E INSTALAÇÃO	UN	1,00
DAMPER CONTROLADOR DE VAZÃO LÂMINAS OPOSTAS - MARCA TROPICAL (OU SIMILAR) - MOD. DCV-O 300x200mm - FORNECIMENTO E INSTALAÇÃO	UN	2,00
DAMPER CONTROLADOR DE VAZÃO LÂMINAS OPOSTAS - MARCA TROPICAL (OU SIMILAR) - MOD. DCV-O 350x150mm - FORNECIMENTO E INSTALAÇÃO	UN	1,00
DAMPER CONTROLADOR DE VAZÃO LÂMINAS OPOSTAS - MARCA TROPICAL (OU SIMILAR) - MOD. DCV-O 350x200mm - FORNECIMENTO E INSTALAÇÃO	UN	4,00
DAMPER CONTROLADOR DE VAZÃO LÂMINAS OPOSTAS - MARCA TROPICAL (OU SIMILAR) - MOD. DCV-O 350x250mm - FORNECIMENTO E INSTALAÇÃO	UN	2,00
DAMPER CONTROLADOR DE VAZÃO LÂMINAS OPOSTAS - MARCA TROPICAL (OU SIMILAR) - MOD. DCV-O 400x250mm - FORNECIMENTO E INSTALAÇÃO	UN	13,00
DAMPER CONTROLADOR DE VAZÃO LÂMINAS OPOSTAS - MARCA TROPICAL (OU SIMILAR) - MOD. DCV-O 450x200mm - FORNECIMENTO E INSTALAÇÃO	UN	1,00
DAMPER CONTROLADOR DE VAZÃO LÂMINAS OPOSTAS - MARCA TROPICAL (OU SIMILAR) - MOD. DCV-O 450x250mm - FORNECIMENTO E INSTALAÇÃO	UN	3,00

DAMPER CONTROLADOR DE VAZÃO LÂMINAS OPOSTAS - MARCA TROPICAL (OU SIMILAR) - MOD. DCV-O 500x400mm - FORNECIMENTO E INSTALAÇÃO	UN	1,00
DAMPER CONTROLADOR DE VAZÃO LÂMINAS OPOSTAS - MARCA TROPICAL (OU SIMILAR) - MOD. DCV-O 600x250mm - FORNECIMENTO E INSTALAÇÃO	UN	2,00
DAMPER CONTROLADOR DE VAZÃO LÂMINAS OPOSTAS - MARCA TROPICAL (OU SIMILAR) - MOD. DCV-O 600x400mm - FORNECIMENTO E INSTALAÇÃO	UN	1,00
DAMPER CONTROLADOR DE VAZÃO LÂMINAS OPOSTAS - MARCA TROPICAL (OU SIMILAR) - MOD. DCV-O 750x400mm - FORNECIMENTO E INSTALAÇÃO	UN	1,00
DAMPER CONTROLADOR DE VAZÃO LÂMINAS OPOSTAS - MARCA TROPICAL (OU SIMILAR) - MOD. DCV-O 900x400mm - FORNECIMENTO E INSTALAÇÃO	UN	1,00
GRELHAS		
GRELHA PARA RETORNO DE AR COM REGISTRO - MARCA TROPICAL (OU SIMILAR) - MOD. RHE+RGA - 300x200mm - FORNECIMENTO E INSTALAÇÃO	UN	5,00
GRELHA PARA RETORNO DE AR COM REGISTRO - MARCA TROPICAL (OU SIMILAR) - MOD. RHE+RGA - 400x200mm - FORNECIMENTO E INSTALAÇÃO	UN	29,00
GRELHA PARA RETORNO DE AR COM REGISTRO - MARCA TROPICAL (OU SIMILAR) - MOD. RHE+RGA - 400x300mm - FORNECIMENTO E INSTALAÇÃO	UN	12,00
GRELHA PARA RETORNO DE AR COM REGISTRO - MARCA TROPICAL (OU SIMILAR) - MOD. RHE+RGA - 500x250mm - FORNECIMENTO E INSTALAÇÃO	UN	14,00
GRELHA PARA RETORNO DE AR COM REGISTRO - MARCA TROPICAL (OU SIMILAR) - MOD. RHE+RGA - 500x300mm - FORNECIMENTO E INSTALAÇÃO	UN	1,00
GRELHA PARA RETORNO DE AR COM REGISTRO - MARCA TROPICAL (OU SIMILAR) - MOD. RHE+RGA - 600x300mm - FORNECIMENTO E INSTALAÇÃO	UN	6,00
GRELHA PARA RETORNO DE AR COM REGISTRO - MARCA TROPICAL (OU SIMILAR) - MOD. RHE+RGA - 800x400mm - FORNECIMENTO E INSTALAÇÃO	UN	5,00
TUBULAÇÃO DE COBRE COM ISOLAMENTO TÉRMICO E CONEXÕES		
TUBULAÇÃO EM COBRE Ø 1/4", INCLUSIVE ISOLAMENTO TÉRMICO ELASTOMÉRICO 19MM, PARA INTERLIGAÇÃO DE CONDENSADOR/EVAPORADOR - FORNECIMENTO E INSTALAÇÃO	M	816,00
TUBULAÇÃO EM COBRE Ø 3/8", INCLUSIVE ISOLAMENTO TÉRMICO ELASTOMÉRICO 19MM, PARA INTERLIGAÇÃO DE CONDENSADOR/EVAPORADOR - FORNECIMENTO E INSTALAÇÃO	M	856,00
TUBULAÇÃO EM COBRE Ø 1/2", INCLUSIVE ISOLAMENTO TÉRMICO ELASTOMÉRICO 19MM, PARA INTERLIGAÇÃO DE CONDENSADOR/EVAPORADOR - FORNECIMENTO E INSTALAÇÃO	M	1.024,00
TUBULAÇÃO EM COBRE Ø 5/8", INCLUSIVE ISOLAMENTO TÉRMICO ELASTOMÉRICO 19MM, PARA INTERLIGAÇÃO DE CONDENSADOR/EVAPORADOR - FORNECIMENTO E INSTALAÇÃO	M	565,00
TUBULAÇÃO EM COBRE Ø 3/4", INCLUSIVE ISOLAMENTO TÉRMICO ELASTOMÉRICO 19MM, PARA INTERLIGAÇÃO DE CONDENSADOR/EVAPORADOR - FORNECIMENTO E INSTALAÇÃO	M	312,00
TUBULAÇÃO EM COBRE Ø 7/8", INCLUSIVE ISOLAMENTO TÉRMICO ELASTOMÉRICO 32MM, PARA INTERLIGAÇÃO DE CONDENSADOR/EVAPORADOR - FORNECIMENTO E INSTALAÇÃO	M	152,00
TUBULAÇÃO EM COBRE Ø 1", INCLUSIVE ISOLAMENTO TÉRMICO ELASTOMÉRICO 19MM, PARA INTERLIGAÇÃO DE CONDENSADOR/EVAPORADOR - FORNECIMENTO E INSTALAÇÃO	M	129,00
TUBULAÇÃO EM COBRE Ø 1.1/8", INCLUSIVE ISOLAMENTO TÉRMICO ELASTOMÉRICO 32MM, PARA INTERLIGAÇÃO DE CONDENSADOR/EVAPORADOR - FORNECIMENTO E INSTALAÇÃO	M	194,00
TUBULAÇÃO EM COBRE Ø 1. 1/4", INCLUSIVE ISOLAMENTO TÉRMICO ELASTOMÉRICO 19MM, PARA INTERLIGAÇÃO DE CONDENSADOR/EVAPORADOR - FORNECIMENTO E INSTALAÇÃO	M	89,00
KIT REFINET PARA CONEXÃO DE UNIDADES INTERNAS MARCA DAIKIN, MODELO KHRP26A22T - FORNECIMENTO E INSTALAÇÃO	UN	116,00
KIT REFINET PARA CONEXÃO DE UNIDADES INTERNAS MARCA DAIKIN, MODELO KHRP26A33T - FORNECIMENTO E INSTALAÇÃO	UN	42,00
KIT REFINET PARA CONEXÃO DE UNIDADES INTERNAS MARCA DAIKIN, MODELO KHRP26A72T - FORNECIMENTO E INSTALAÇÃO	UN	66,00
KIT REFINET PARA CONEXÃO DE UNIDADES INTERNAS MARCA DAIKIN, MODELO KHRP26A73T + KHRP26M73TP - FORNECIMENTO E INSTALAÇÃO	UN	7,00
KIT REFINET PARA CONEXÃO DE UNIDADES EXTERNAS MARCA DAIKIN, MODELO BHFP22P100 - FORNECIMENTO E INSTALAÇÃO	UN	5,00
KIT BOX CONTROL AHU VRV MARCA DAIKIN, MODELO EKEQMCBA - FORNECIMENTO E INSTALAÇÃO	UN	14,00
KIT EKEXV MARCA DAIKIN, MODELO EKEXV140 - FORNECIMENTO E INSTALAÇÃO	UN	1,00
KIT EKEXV MARCA DAIKIN, MODELO EKEXV200 - FORNECIMENTO E INSTALAÇÃO	UN	9,00
KIT EKEXV MARCA DAIKIN, MODELO EKEXV400 - FORNECIMENTO E INSTALAÇÃO	UN	4,00
CARGA DE GÁS EXTRA DE REFRIGERANTE R410A - FORNECIMENTO E INSTALAÇÃO	KG	238,00
REGISTRO PARA BLOQUEIO E SERVIÇO EM TUBO DE COBRE REGISTRO ESFERA REFERÊNCIA GBC SERVICE KIT, SHUT-OFF BALL VALVE- TAMANHO: 1/4"- FORNECIMENTO E INSTALAÇÃO	UN	200,00
REGISTRO PARA BLOQUEIO E SERVIÇO EM TUBO DE COBRE REGISTRO ESFERA REFERÊNCIA GBC SERVICE KIT, SHUT-OFF BALL VALVE- TAMANHO: 3/8"- FORNECIMENTO E INSTALAÇÃO	UN	52,00
REGISTRO PARA BLOQUEIO E SERVIÇO EM TUBO DE COBRE REGISTRO ESFERA REFERÊNCIA GBC SERVICE KIT, SHUT-OFF BALL VALVE- TAMANHO: 1/2"- FORNECIMENTO E INSTALAÇÃO	UN	204,00
REGISTRO PARA BLOQUEIO E SERVIÇO EM TUBO DE COBRE REGISTRO ESFERA REFERÊNCIA GBC SERVICE KIT, SHUT-OFF BALL VALVE- TAMANHO: 5/8"- FORNECIMENTO E INSTALAÇÃO	UN	43,00
REGISTRO PARA BLOQUEIO E SERVIÇO EM TUBO DE COBRE REGISTRO ESFERA REFERÊNCIA GBC SERVICE KIT, SHUT-OFF BALL VALVE- TAMANHO: 3/4"- FORNECIMENTO E INSTALAÇÃO	UN	8,00
REGISTRO PARA BLOQUEIO E SERVIÇO EM TUBO DE COBRE REGISTRO ESFERA REFERÊNCIA GBC SERVICE KIT, SHUT-OFF BALL VALVE- TAMANHO: 1 1/8"- FORNECIMENTO E INSTALAÇÃO	UN	4,00
REDE DE DUTOS PVC SEM ISOLAMENTO		
REDE DE DUTO DE PVC Ø100mm, SEM ISOLAMENTO, INCLUSO CONEXÕES, CORTE E FIXAÇÕES	M	650,00
REDE DE DUTO DE PVC Ø125mm, SEM ISOLAMENTO, INCLUSO CONEXÕES, CORTE E FIXAÇÕES	M	280,00
REDE DE DUTO DE PVC Ø150mm, SEM ISOLAMENTO, INCLUSO CONEXÕES, CORTE E FIXAÇÕES	M	320,00
REDE DE DUTO DE PVC Ø200mm, SEM ISOLAMENTO, INCLUSO CONEXÕES, CORTE E FIXAÇÕES	M	58,00
REDE DE DUTOS SEM ISOLAMENTO		
DUTO DE AR CONFECCIONADO EM CHAPA DE AÇO GALVANIZADO, COM SISTEMA DE VEDAÇÃO ESTANQUE, MONTADO COM SISTEMA FLANGEADO, REFERÊNCIA POWERMATIC, SEM ISOLAMENTO COMPLETO COM ACESSÓRIOS COMO SPLITER, DAMPER DE REGULAGEM, JUNTAS DE FIXAÇÕES, VEIAS DEFLETORAS, COLARINHOS, SUSTENTAÇÕES, ACOPLAMENTOS E DEMAIS ACESSÓRIOS - FORNECIMENTO E INSTALAÇÃO	KG	6.570,00
REDE DE DUTOS COM ISOLAMENTO		
DUTO DE AR CONFECCIONADO EM CHAPA DE AÇO GALVANIZADO, COM SISTEMA DE VEDAÇÃO ESTANQUE, MONTADO COM SISTEMA FLANGEADO, REFERÊNCIA POWERMATIC, COM ISOLAMENTO COMPLETO COM ACESSÓRIOS COMO SPLITER, DAMPER DE REGULAGEM, JUNTAS DE FIXAÇÕES, VEIAS DEFLETORAS, COLARINHOS, SUSTENTAÇÕES, ACOPLAMENTOS E DEMAIS ACESSÓRIOS - FORNECIMENTO E INSTALAÇÃO	KG	10.500,00
MISCELÂNEAS		

FITA METALICA PERFURADA, L = 17 MM, ROLO DE 30 M, CARGA RECOMENDADA = *19* KGF	UN	9,00
VERGALHAO ZINCADO ROSCA TOTAL, 1/4 " (6,3 MM)	M	685,00
PERFILADO PERFURADO SIMPLES 38 X 38 MM, CHAPA 22	M	750,00
PARAFUSO AUTOATARRAXANTE GALVANIZADO 3.5X38	UN	2.000,00
PARAFUSO SEXTAVADO GALVANIZADO 3.5X38	UN	1.200,00
BUCHA DE PLÁSTICO S8 PARA GESSO	UN	400,00
BUCHA DE PLÁSTICO S8 PARA REBOCO	UN	600,00
CHUMBADOR TIPO PARABOLT 1/4"	UN	800,00
PORCA SEXTAVADA GALVANIZADO 1/4"	UN	1.200,00
ARRUELAS GALVANIZADO 1/4"	UN	1.200,00
FITA ADESIVA DE ALTA RESITÊNCIA	M	780,00
FITA ISOLANTE 3M 30MT	UN	15,00
SILICONE PU 40	UN	25,00
ABRAÇADEIRA NYLON 2,5 X 200MM	UN	3.500,00
ELEVADORES E MONTA-CARGAS		
ELEVADOR TIPO LEITO COM 5 PARADAS, CAPACIDADE MAX DE 20 PESSOAS - DIM 1,50X2,20X2,40M	UN	2,00
PAISAGISMO		
PLANTIO DE ARBUSTO OU CERCA VIVA. AF_05/2018	UN	12,00
PLANTIO DE ÁRVORE ORNAMENTAL COM ALTURA DE MUDA MENOR OU IGUAL A 2,00 M. AF_05/2018	UN	22,00
PLANTIO DE GRAMA EM PLACAS. AF_05/2018	M2	2.648,00
MOBILIÁRIO URBANO		
CONJUNTO DE 4 LIXEIRAS EM POLIETILENO DE ALTA DENSIDADE PARA COLETA SELETIVA DE 50 LITROS CADA. DIMENSÕES: (LAP) 157,0 X 107,0 X 52,0 CM. ESTRUTURA METÁLICA COM PINTURA ELETROSTÁTICA COR BRANCA. OS COMPARTIMENTOS DEVERÃO POSSUIR FURO NA PARTE INFERIOR PARA FACILITAR O ESCOAMENTO DE ÁGUA, BOCA QUE EVITE A ENTRADA DE ÁGUA DA CHUVA, CHAPA PARA APAGAR CIGARRO, FECHADURA PARA ACESSO RESTRITO AOS RESÍDUOS. CADA COMPARTIMENTO SERÁ DE UMA COR: VIDRO - VERDE, METAL - AMARELO, PAPEL - AZUL, PLÁSTICO - VERMELHO.	UN	6,00
BANCO CURVO DE CONCRETO PRÉ-MOLDADO, REF.: BMIC NEOREX OU SIMILAR	UN	63,00
PUF DE CONCRETO PRÉ-MOLDADO 60CM DIAMETRO, REF.:PUFE60 NEOREX OU SIMILAR	UN	10,00
JARDINEIRA EM ADUELA DE CONCRETO RÉ-MODLADO, DIAMETRO 1,20X1,00M, REF.: MR10 NEOREX OU SIMILAR	UN	18,00
MOBILIÁRIO		
BALCÃO PARA SALA DE ESPERA EM QUARTZO ABSOLUTE GREY DARK, 4,49x0,80m, CONFORME PROJETO - FORNECIMENTO E INSTALAÇÃO	UN	1,00
BALCÃO PARA RECEPÇÃO CENTRAL EM QUARTZO ABSOLUTE VÁRIAS CORES, FORMATO "U", CONFORME PROJETO - FORNECIMENTO E INSTALAÇÃO	UN	1,00
BALCÃO PARA INFORMAÇÃO EM QUARTZO ABSOLUTE GREY DARK, FORMATO "L", CONFORME PROJETO - FORNECIMENTO E INSTALAÇÃO	UN	1,00
BALCÃO PARA POSTO DE ENFERMAGEM EM QUARTZO VERDE STELLAR, FORMATO "L", CONFORME PROJETO - FORNECIMENTO E INSTALAÇÃO	UN	1,00
BALCÃO PARA POSTO DE ENFERMAGEM EM QUARTZO AZUL STELLAR, FORMATO "L", CONFORME PROJETO - FORNECIMENTO E INSTALAÇÃO	UN	1,00
TAMPO SOB MEDIDA EM MDF, REVESTIDO NA FACE SUPERIOR EM LAMINADO MELAMÍNICO	M2	18,92
ARMÁRIO/GABINETE EMBUTIDO EM MDF SOB MEDIDA, REVESTIDO EM LAMINADO MELAMÍNICO, COM PORTAS E PRATELEIRAS	M2	4,80
ARMÁRIO TIPO PRATELEIRA COM SUBDIVISÃO EM COMPENSADO, REVESTIDO TOTALMENTE EM LAMINADO FENÓLICO MELAMÍNICO	M2	3,20
PAINEL DE CORRER EM MDF REVESTIDO COM LAMINADO MELAMÍNICO	M2	43,44
COMUNICAÇÃO VISUAL		
TOTEM VERTICAL EXTERNO COM O NOME DO HOSPITAL, COM ESTRUTURA TUBULAR METÁLICA, REVESTIMENTO EM ACM 3MM, ALTURA 4M, LARGURA 0,70M, FIXADO EM SAPATA DE CONCRETO. FORNECIMENTO E INSTALAÇÃO	UN	2,00
TOTEM DE EMERGÊNCIA, COM ESTRUTURA TUBULAR METÁLICA, REVESTIMENTO EM ACM 3MM, ALTURA 4M, LARGURA 0,70M, FIXADO EM SAPATA DE CONCRETO.	UN	1,00
PLACA DE INAUGURAÇÃO, DIMENSÕES 70X50CM, EM ACM 2MM, FIXAÇÃO COM PARAFUSOS - FORNECIMENTO E INSTALAÇÃO	UN	1,00
PLACA PRINCIPAL (SINALIZAÇÃO EXTERNA), EM CHAPA DE ACM 3MM E CHAPA ACRÍLICO 10MM, FIXAÇÃO COM FITA DUPLA-FACE EM PERFIL E COLA DE ALTA RESISTÊNCIA, DIMENSÕES 478,5X80CM.	UN	3,00
PLACA DE EMERGÊNCIA (SINALIZAÇÃO EXTERNA), EM CHAPA DE ACM 3MM E CHAPA ACRÍLICO 10MM, FIXAÇÃO COM FITA DUPLA-FACE EM PERFIL E COLA DE ALTA RESISTÊNCIA, DIMENSÕES 540,45X80CM	UN	1,00
PLACA DE BANHEIRO, EM CHAPA ACRÍLICO 6MM, FIXAÇÃO COM FITA DUPLA FACE, DIMENSÕES 17X17CM	UN	75,00
PLACA DE IDENTIFICAÇÃO, EM CHAPA ACRÍLICO 6MM, FIXAÇÃO COM FITA DUPLA FACE, DIMENSÕES 50X17CM	UN	235,00
PLACA DIRECIONAL HALL ELEVADORES, COM ESTRUTURA (REQUADROS) EM TUBO METALON, REVESTIDO EM ACM 3MM, E INFORMAÇÕES EM VINIL AUTOADESIVO, DIMENSÕES 80X68CM	UN	3,00
PLACA DE IDENTIFICAÇÃO DE PAVIMENTOS, EM CHAPA ACRÍLICO 6MM, INFORMAÇÕES EM VINIL ADESIVO, FIXAÇÃO EM BASTIDOR DE ALUMÍNIO E ESTE COM FITA DUPLA FACE, DIMENSÕES 25X25CM	UN	15,00
PLACA INFORMATIVA, EM CHAPA DE ACRÍLICO 6MM, INFORMAÇÃO EM VINIL AUTOADESIVO, FIXAÇÃO FITA DUPLA FACE, DIMENSÕES 17X68CM	UN	11,00
PLACA INFORMATIVA TIPO PAINEL ELETRÔNICO, FIXAÇÃO COM CABO DE AÇO, MODELO A SER DEFINIDO PELA INSTITUIÇÃO	UN	2,00
PLACA INFORMATIVA TIPO GUICHÊ, EM ACM 3MM, FIXAÇÃO COM CABO DE AÇO, DIMENSÕES 75X25CM	UN	5,00

PLACA DE EMERGÊNCIA, EM PLÁSTICO ABS, FIXAÇÃO CABO DE AÇO - FITA DUPLA FACE	UN	144,00
PLACA DIRECIONAL DE PAREDE, EM ACM 3MM, FIXAÇÃO FITA DUPLA FACE, DIMENSÕES 80X80CM	UN	7,00
PLACA DE IDENTIFICAÇÃO DE LEITO, EM CHAPA ACRÍLICA CRISTAL 3MM, FIXAÇÃO COM FITA DUPLA FACE, DIMENSÕES 53X22CM	UN	64,00
PLACA DE POSTO DE ENFERMAGEM (EM PAREDE), EM ACM 3MM, FIXAÇÃO COM PINO SOLDADO, DIMENSÕES 25X25CM	UN	5,00
PLACA DE POSTO DE ENFERMAGEM SUSPENSA, EM ACM 3MM, FIXAÇÃO COM CABO DE AÇO, DIMENSÕES 150X25CM	UN	1,00
PLACA DE IDENTIFICAÇÃO DE RECEPÇÃO CENTRAL, EM CHAPA ACRÍLICA CRISTAL 3MM, FIXAÇÃO COM FITA DUPLA FACE, DIMENSÕES 478,5X80CM	UN	1,00
PLACA DE IDENTIFICAÇÃO DE SETOR, EM CHAPA ACM 3MM, FIXAÇÃO EM PAREDE ATRAVES DE BASTIDOR PARAFUSADO, E FITA DUPLA FACE NO BASTIDOR DE ALUIMÍNIO, DIMENSÕES LARGURA DE PORTA + GUARNIÇÃO X 25CM	UN	1,00
PLACA DE SEGURANÇA, EM PCV 2MM, FIXAÇÃO COM FITA DUPLA FACE	UN	3,00
SERVIÇOS FINAIS		
LIMPEZA FINAL DE OBRA	M2	6.930,00
CARGA E DESCARGA MECANIZADAS DE ENTULHO EM CAMINHAO BASCULANTE 6 M3	M3	554,40
TRANSPORTE COM CAMINHÃO BASCULANTE DE 6 M3, EM VIA URBANA PAVIMENTADA, DMT ATÉ 30 KM (UNIDADE: M3XKM). AF_01/2018	M3XKM	5.544,00

Brasília-DF, 07 de dezembro de 2023.


Por ser verdade, este documento segue assinado por:

(assinado eletronicamente)
Amaro Mylius
Gestor do contrato 01/2021
Chefe do Setor de Infraestrutura Física - HUB-UnB/Ebserh

Documento assinado eletronicamente por **Amaro Mylius**, **Chefe de Setor**, em 08/12/2023, às 11:23, conforme horário oficial de Brasília, com fundamento no art. 6º, caput, do Decreto nº 8.539, de 8 de outubro de 2015.


A autenticidade deste documento pode ser conferida no site https://sei.ebserh.gov.br/sei/controlador_externo.php?acao=documento_conferir&id_orgao_acesso_externo=0, informando o código verificador **35027254** e o código CRC **5CF0FDF4**.

Referência: Processo nº 23522.004017/2023-47 SEI nº 35027254

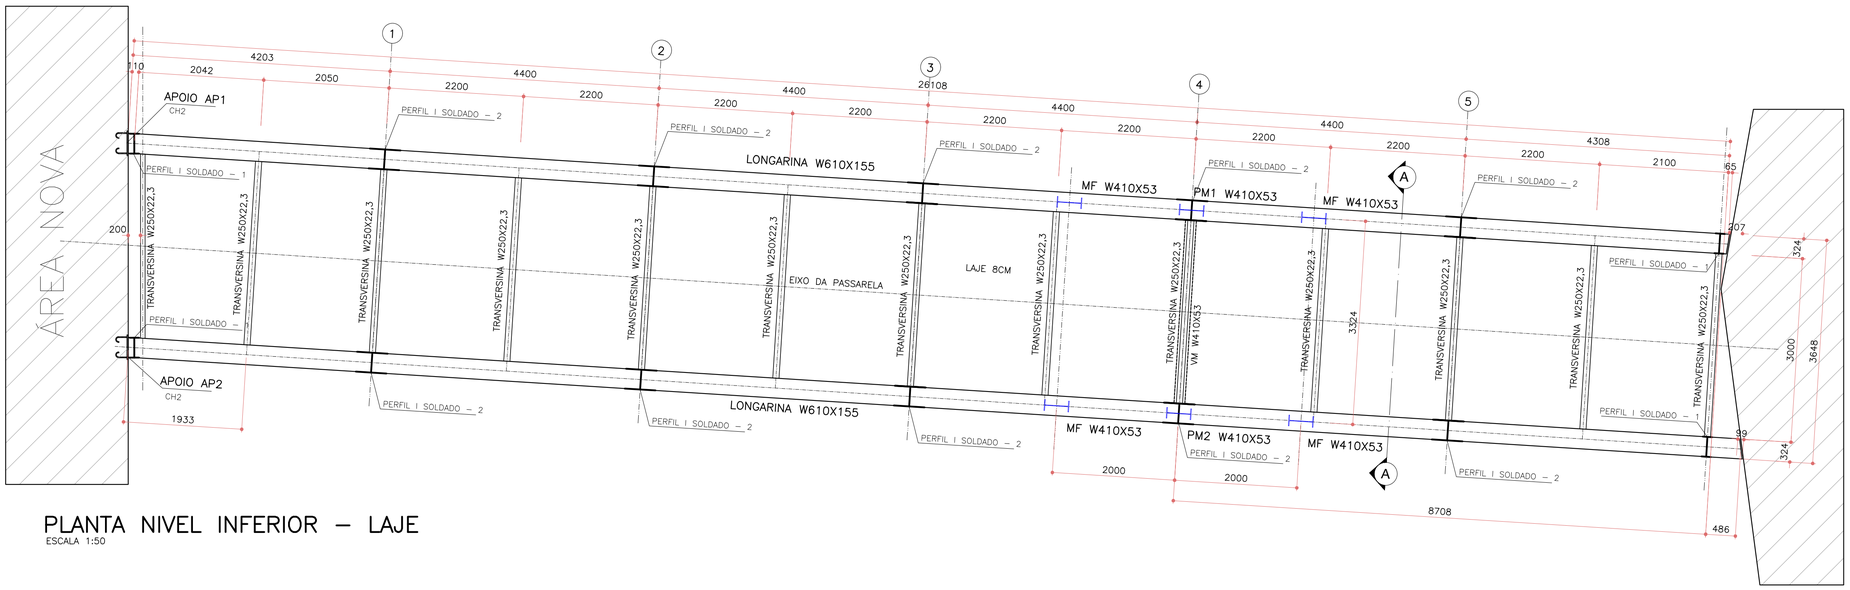

PLANTA NIVEL INFERIOR – LAJE

ESCALA 1:50

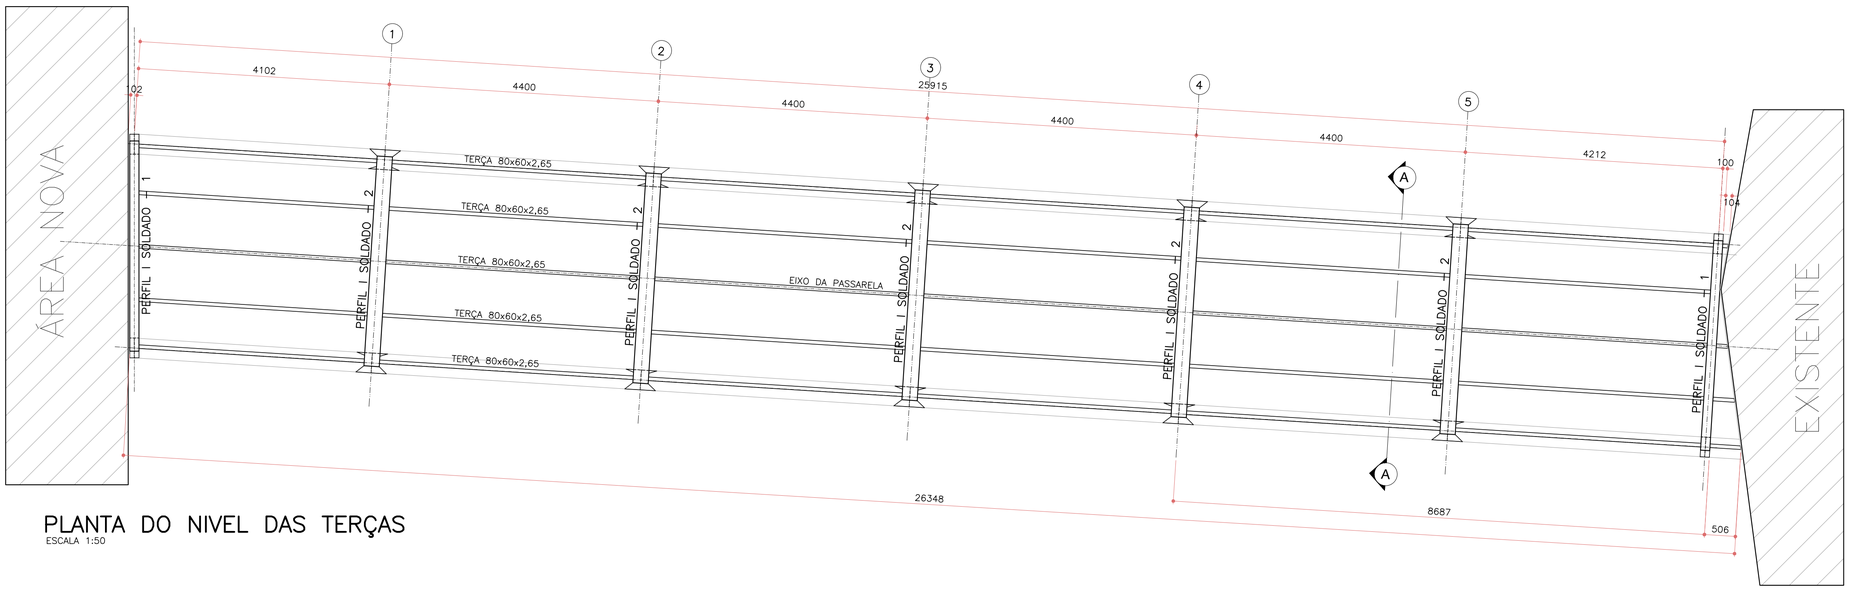

PLANTA DO NIVEL DAS TERÇAS

ESCALA 1:50

REAÇÕES NODAIS - Eixos Globais(não ponderadas)

Unidades: kgf | cm | rad*1000

C1 Pp+P+SC: Pp+P+SC

Nó	Fx	Fy	Fz	Mx	My	Mz
PM1	-	72,1	27.372,1	- 9.105,7	4.151,5	-
PM2	-	- 72,1	27.370,8	9.112,7	4.151,2	-
AP1	-	- 210,8	8.752,9	-	-	-
AP2	-	210,8	8.752,4	-	-	-

C2 Pp+P-V0: Pp+P+V0

Nó	Fx	Fy	Fz	Mx	My	Mz
PM1	- 146,8	29,4	12.456,8	- 3.706,5	- 32.646,8	- 11,0
PM2	- 146,8	- 29,4	12.455,8	3.707,3	- 32.646,2	11,1
AP1	-	- 220,2	3.822,3	-	-	-
AP2	-	220,2	3.822,0	-	-	-

C3 Pp+P-V180: Pp+P+V180

Nó	Fx	Fy	Fz	Mx	My	Mz
PM1	146,8	29,4	12.430,6	- 3.708,5	36.135,1	11,1
PM2	146,8	- 29,4	12.429,6	3.709,3	36.135,7	- 11,0
AP1	-	- 220,0	3.848,5	-	-	-
AP2	-	220,0	3.848,2	-	-	-

C4-Pp+P-V90: Pp+P+V90


Nó	Fx	Fy	Fz	Mx	My	Mz
PM1	22,9	- 3.334,6	24.313,5	834.865,8	8.659,3	- 41,0
PM2	- 22,9	- 3.408,8	1.046,7	844.224,9	- 5.127,8	- 41,0
AP1	-	- 1.017,0	4.442,4	-	-	-
AP2	-	- 921,0	3.384,2	-	-	-

C5 Pp+P-V270: Pp+P+1270

Nó	Fx	Fy	Fz	Mx	My	Mz
PM1	- 22,9	3.408,8	1.047,7	- 844.228,2	- 5.127,7	41,0
PM2	22,9	3.334,5	24.312,6	- 834.860,0	8.659,1	41,0
AP1	-	921,5	3.384,5	-	-	-
AP2	-	1.016,6	4.442,1	-	-	-

OBSERVAÇÃO

NOTAÇÃO ADOTADA PARA MOMENTOS FLETORES:
MOMENTOS AO REDOR DOS EIXOS

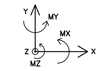

ESPECIFICAÇÕES

1) SOLDAS:

AS SOLDAS DEVERÃO SER EXECUTADAS E INSPECIONADAS CONFORME AWS D1.1, ÚLTIMA EDIÇÃO. EXCETO ANOTAÇÃO CONTRÁRIA, UTILIZAR SOLDA DE FILETE TODO O CONTORNO DAS PEÇAS DE CONTATO, A DIMENSÃO NOMINAL MÍNIMA (PERNA DE FILETE) DEVERÁ SER IGUAL A MENOR A ESPESSURA DOS ELEMENTOS DE LIGAÇÃO:
PARA CHAPAS <6.35mm, UTILIZAR (ESPESSURA DA CHAPA).
PARA CHAPAS >=6.35mm, UTILIZAR (ESPESSURA DA CHAPA–1.50mm).
SOLDAS: ELETRODOS AWS E70XX.

MATERIAIS:

PERFIS W LAMINADO : AÇO ASTM A572 G50;
PERFIS DOBRADOS: AÇO ASTM A36;
PERFIS LAMINADOS: AÇO ASTM–A36;
CHAPAS: AÇO SAE–1020;
BARRAS REDONDAS: CA–25 OU AÇO SAE–1020;
PARAFUSOS PARA LIGAÇÕES QUANDO NÃO INDICADO : A307 GALVANIZADOS;
PORCAS PARA LIGAÇÕES , BARRAS ROSQUEADAS A–36 OU SAE–1020: A–563 GrA PESADAS;
ARRUELAS PARA LIGAÇÕES , BARRAS ROSQUEADAS A–36 OU SAE–1020: ARRUELAS COMUNS TIPO "NARROW";

PINTURA:

TRATAMENTO DA SUPERFÍCIE ATRAVÉS JATEAMENTO ABRASIVO PADRÃO SA 2.1/2, METAL QUASE BRANCO.
PINTURA EM TINTA EPÓXI REVRAN DST 726 RENNER OU EQUIVALENTE TÉCNICO
ESPESSURA DA PELÍCULA SECA 125 MICRAS (1 DEMÃO)

NOTAS:

1– DIMENSÕES EM MILIMETROS
2– CONFERIR MEDIDAS E NÍVEIS NA OBRA
3– ESCALAS INDICADAS
4– NBR – 6123 (ABNT) FORÇAS DEVIDAS AO VENTO EM EDIFICAÇÕES – 1988
5– NBR 14762 – DIMENSIONAMENTO DE ESTRUTURA DE AÇO CONSTITUIDAS POR PERFIL FORMADO A FRIO / 2010
6– NBR – 8800 (ABNT) PROJETO DE ESTRUTURAS DE AÇO E DE ESTRUTURAS MISTA DE AÇO E CONCRETO PARA EDIFÍCIOS / 2008
7– O QUANTITATIVO DE MATERIAL É APENAS ORIENTATIVO, CABENDO AO EXECUTOR DA OBRA CONFERIR A QUANTIDADE REAL

CONSIDERAÇÕES DE CÁLCULO

1– PESO PRÓPRIO DA ESTRUTURA	AUTOMÁTICO	
2– PESO DA LAJE DE CONCRETO	200,00	KGF/M2
3– PESO FORRO E PISO	50,00	KGF/M2
4– PESO DA ESTRUTURA DE COBERTURA	60,00	KGF/M2
5– SOBRECARGA DE UTILIZAÇÃO	300,00	KGF/M2
6– SOBRECARGA DE VENTO	35,00	M/S

REVISÃO	DATA	ASSUNTO
R05	19/02/2022	REVISÃO DA CHAPA CH2 / NÍVEIS
R04	05/11/2021	REVISÃO GERAL
R03	20/08/2020	EMISSÃO PARA PROJETO EXECUTIVO FINAL
R02	19/06/2020	EMISSÃO PARA PROJETO EXECUTIVO FINAL
R01	13/05/2020	REVISÃO CONFORME PARECER TÉCNICO 02-2020
R00	19/03/2020	EMISSÃO INICIAL

MEP ARQUITETURA E PLANEJAMENTO LDTA. - EPP
Rua Milton Gavetti, 369 - Jd. Universitário - Londrina - Pr - CEP: 86050-720
FONE/FAX: 0XX43 - 3328-1020 / E-mail: mep@meparquitetura.arq.br / Site: www.meparquitetura.arq.br.

Medidas em milímetros.
O valor da cota prevalece ao da escala.

Conferir medidas no local.
Antes de qualquer alteração consultar o responsável pelo projeto.


* TODO O CONTEÚDO DESTE PROJETO É PROPRIEDADE INTELECTUAL DA EMPRESA - DIREITOS AUTORAIS RESERVADOS *

Autor do Projeto
Itamar Félix da Silva
Eng. Civil CREA PR 71.683/D


MEP - Arquitetura e Planejamento Ltda. - EPP

Projeto: PROJETO ESTRUTURAL METÁLICO (ENTREGA 5) PROJETO EXECUTIVO
Obra: UNIDADE DA CRIANÇA E DO ADOLESCENTE - UCA
Proprietário: UNOPS/EBSERH
Local: SGAN 604/605 - L2 NORTE - BRASILIA - DF
Assunto: PLANTA DO NIVEL BANZO INFERIOR E NO NIVEL DAS TERÇAS
Código Cliente: 471 | Desenho: ITAMAR
Arquivo Cad: EMET_PE_3_06_PASSARELA_R05
PRANCHA: EMET06/08
Escala Desenho - INDICADA


Escala Plotagem - 1/1

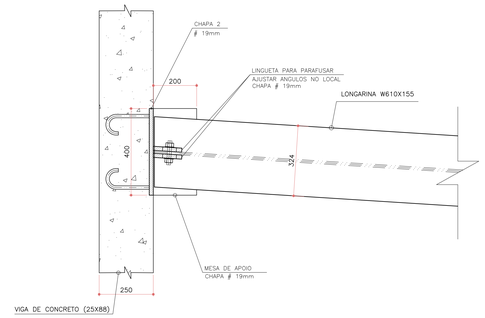

DETALHE DO APOIO – VISTA SUPERIOR
ESCALA 1:10

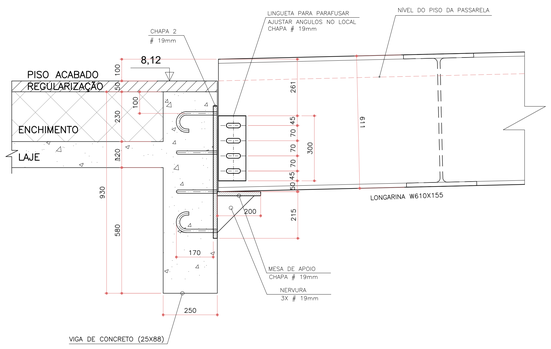


DETALHE DO APOIO – VISTA LATERAL
ESCALA 1:10

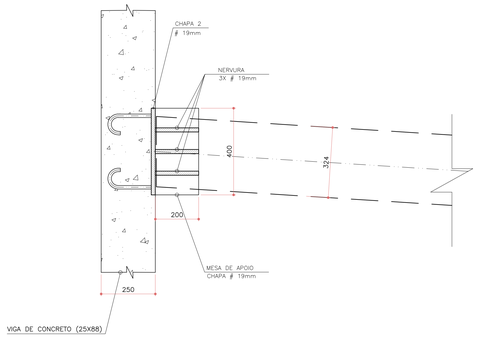


DETALHE DO APOIO – VISTA SUPERIOR
ESCALA 1:10

PROCEDIMENTO DE MONTAGEM


1–POSICIONAR E CONCRETAR O CONJUNTO (CH2, MESA DE APOIO/NERVURA) NA VIGA DE CONCRETO
2–MONTAR A PASSARELA UTILIZANDO A MESA DE APOIO COMO SUPORTE
3–AJUSTAR OS CORTES EM ÂNGULO DA LONGARINA W610X155, CONFORME MEDIDAS IN LOCO
4–POSICIONAR E AJUSTAR CORTES E FUROS DAS CHAPAS PARA PARAFUSAR IN LOCO
5–PARAFUSAR A LONGARINA NAS CHAPAS
5.1–A LIGAÇÃO DA LONGARINA TAMBÉM PODE SER POR SOLDAS EM TODO O CONTORNO DA MESA E ALMA

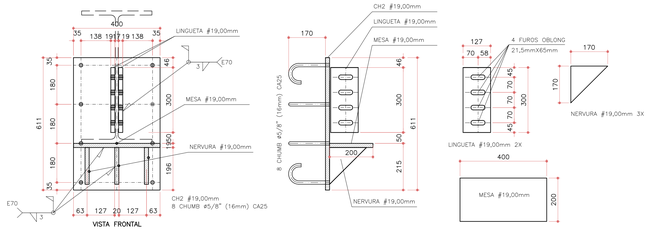


DET. DO CH2–2X
ESCALA 1:10

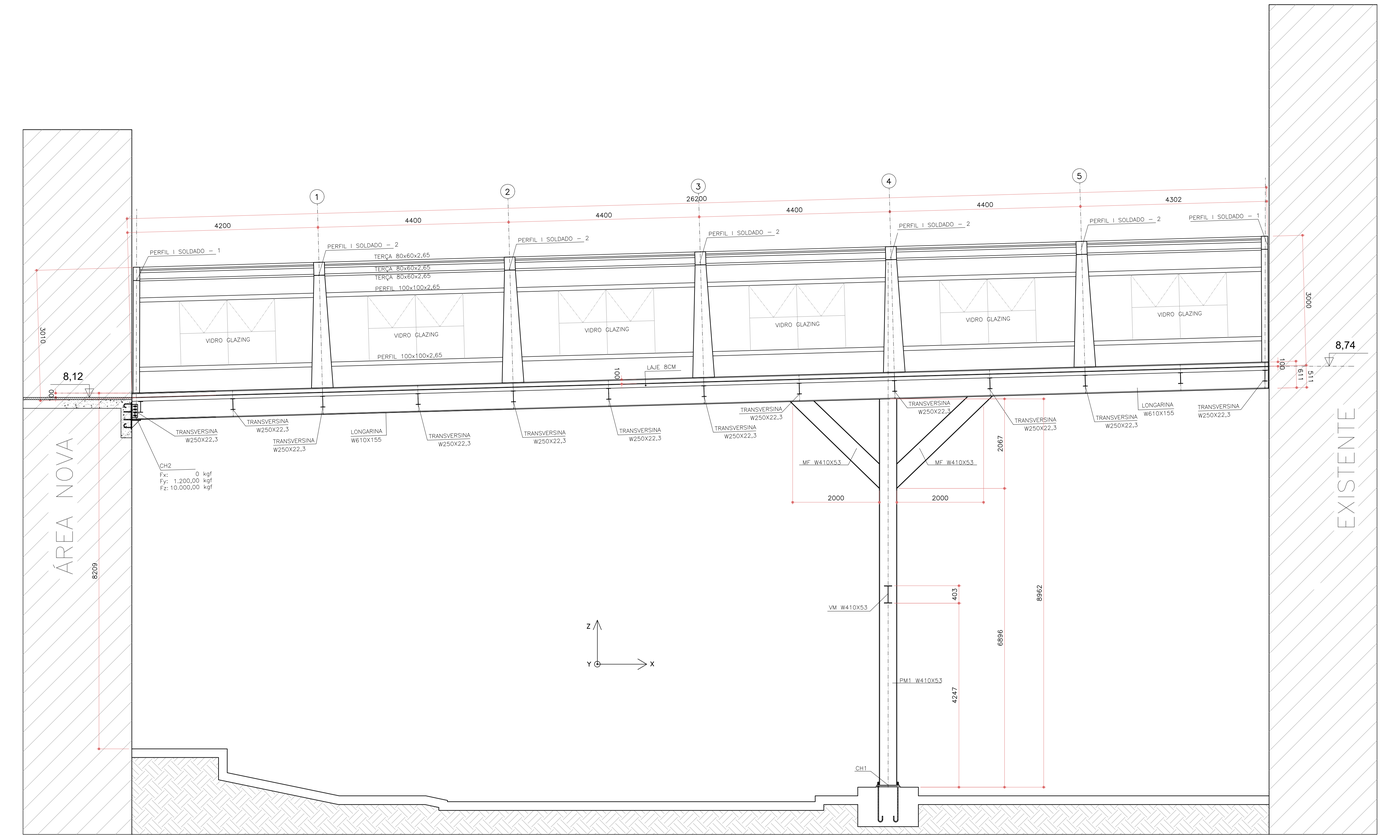

CORTE NO EIXO DA PASSARELA
ESCALA 1:50

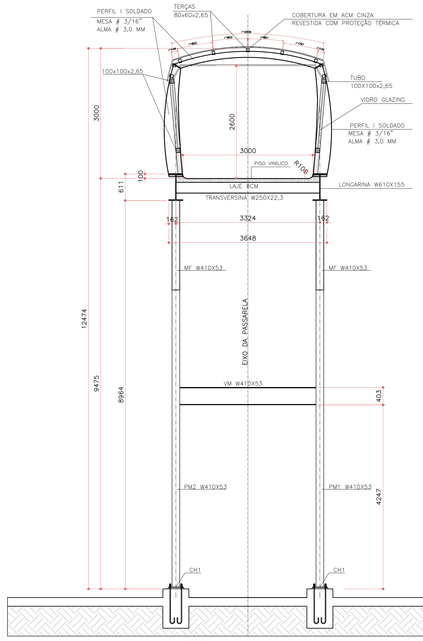

CORTE A=A
ESCALA 1:50

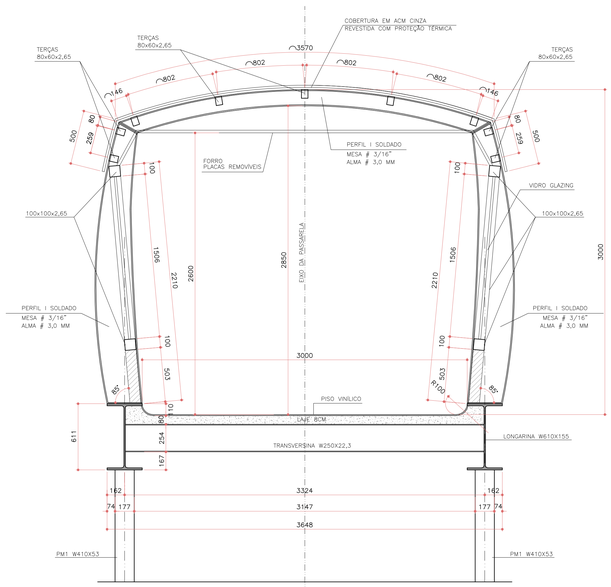

DETALHE DA PASSARELA
ESCALA 1:20

ESPECIFICAÇÕES

1) SOLDAS:
AS SOLDAS DEVERÃO SER EXECUTADAS E INSPECIONADAS CONFORME AWS D1.1, ÚLTIMA EDIÇÃO. EXCETO ANGITAÇÃO CONTRÁRIA, UTILIZAR SOLDA DE FILETE TODO O CONTORNO DAS PEÇAS DE CONTATO, A DIMENSÃO NOMINAL MÍNIMA (PERNA DE FILETE) DEVERÁ SER IGUAL A MENOR A ESPESSURA DOS ELEMENTOS DE LIGAÇÃO;
PARA CHAPAS <6,35mm, UTILIZAR (ESPESSURA DA CHAPA).
PARA CHAPAS >=6,35mm, UTILIZAR (ESPESSURA DA CHAPA–1,50mm).
SOLDAS: ELETRODOS AWS E70XX.

MATERIAIS:
PERFIS W LAMINADO : AÇO ASTM A572 G50;
PERFIS DOBRADOS: AÇO ASTM A36;
PERFIS LAMINADOS: AÇO ASTM–A36;
CHAPAS: AÇO SAE–1020;
BARRAS REDONDAS: CA–25 OU AÇO SAE–1020;
PARAFUSOS PARA LIGAÇÕES QUANDO NÃO INDICADO : A307 GALVANIZADOS;
PORCAS PARA LIGAÇÕES , BARRAS ROSQUEADAS A–36 OU SAE–1020: A–563 GrA PESADAS;
ARRUELAS PARA LIGAÇÕES , BARRAS ROSQUEADAS A–36 OU SAE–1020: ARRUELAS COMUNS TIPO "NARROW";

PINTURA:
TRATAMENTO DA SUPERFICIE ATRAVÉS JATEAMENTO ABRASIVO PADRÃO SA 2:1/2, METAL QUASE BRANCO.
PINTURA EM TINTA EPÓXI REVRAN DST 726 RENNER OU EQUIVALENTE TÉCNICO
ESPESSURA DA PELÍCULA SECA 125 MICRAS (1 DEMÃO)

NOTAS:

1– DIMENSÕES EM MILIMETROS
2– CONFERIR MEDIDAS E NÍVEIS NA OBRA
3– ESCALAS INDICADAS
4– NBR – 6123 (ABNT) FORÇAS DEVIDAS AO VENTO EM EDIFICAÇÕES – 1988
5– NBR 14762 – DIMENSIONAMENTO DE ESTRUTURA DE AÇO CONSTITUIDAS POR PERFIL FORMADO A FRIO / 2010
6– NBR – 8800 (ABNT) PROJETO DE ESTRUTURAS DE AÇO E DE ESTRUTURAS MISTA DE AÇO E CONCRETO PARA EDIFICIOS / 2008
7– O QUANTITATIVO DE MATERIAL É APENAS ORIENTATIVO, CABENDO AO EXECUTOR DA OBRA CONFERIR A QUANTIDADE REAL

CONSIDERAÇÕES DE CÁLCULO

	AUTOMATICO
1– PESO PROPRIO DA ESTRUTURA	
2– PESO DA LAJE DE CONCRETO	200,00 KGF/M2
3– PESO FORRO E PISO	50,00 KGF/M2
4– PESO DA ESTRUTURA DE COBERTURA	60,00 KGF/M2
5– SOBRECARGA DE UTILIZAÇÃO	300,00 KGF/M2
6– SOBRECARGA DE VENTO	35,00 M/S

REVISÃO	DATA	ASSUNTO
R05	16/02/2022	REVISÃO DA CHAPA CH2 / NÍVEIS
R04	05/11/2021	REVISÃO GERAL
R03	20/08/2020	EMISSÃO PARA PROJETO EXECUTIVO FINAL
R02	19/06/2020	EMISSÃO PARA PROJETO EXECUTIVO FINAL
R01	13/05/2020	REVISÃO CONFORME PARECER TÉCNICO 02-2020
R00	19/03/2020	EMISSÃO INICIAL

MEP ARQUITETURA E PLANEJAMENTO LDTA - EPP
Rua Milton Gavetti, 369 - Jd. Universitário - Londrina - Pr - CEP: 86050-720
FONE/FAX: (0XX43 - 3328-1020 // E-mail: mep@meparquitetura.arq.br / Site: www.meparquitetura.arq.br.
Medidas em milímetros. Conferir medidas no local.
O valor da cota prevalece ao da escala. Antes de qualquer alteração consultar o responsável pelo projeto.
" TODO O CONTEÚDO DESTE PROJETO É PROPRIEDADE INTELECTUAL DA EMPRESA - DIREITOS AUTORAIS RESERVADOS "

Autor do Projeto
Itamar Félix da Silva
Eng. Civil CREA PR 71.683/D
MEP - Arquitetura e Planejamento Ltda - EPP

Projeto
PROJETO ESTRUTURAL METÁLICO (ENTREGA 5) PROJETO EXECUTIVO
Obra
UNIDADE DA CRIANÇA E DO ADOLESCENTE - UCA
Proprietário:
UNOPS/EBSERH
Local
SGAN 604/605 - L2 NORTE - BRASILIA - DF
Assunto:
CORTES E DETALHE DA PASSARELA
FRANCHA
EMET07/08
Código Cliente 471
Desenho: ITAMAR
Arquivo Cad: EMET_PE_3_07_PASSARELA_R05
Escala Desenho: INDICADA
Escala Plotagem = 1/1

EMPREMON
EQUIPAMENTOS LTDA

PLANO DE RIGGING

Serviço: Içamento de Estrutura Metálica

Cliente:WL



Brasília,10 de Agosto de 2022.

EMPREMON
EQUIPAMENTOS LTDA

MEMÓRIA DE CÁLCULO DO GUINDASTE

EMPREMON
EQUIPAMENTOS LTDA

PLANO DE RIGGING

CLIENTE: WL **DATA:** 12/8/2022
PROJETO: HUB
ETAPA: Engemil Içamento de Passarela
END: Hospital Universitário de Brasília

ESPECIFICAÇÃO DO GUINDASTE

MARCA: SANY	**MODELO:** STC 1000
TIPO: TELESCÓPICO TODO TERRENO (ALL TERRAIN)	
CAPACIDADE NOMINAL MÁXIMA: 100 TONELADAS À 03 METROS DE RAIO	
TABELA DE CARGA: 85% tombamento - Fornecido pelo Fabricante	

CONFIGURAÇÃO

SAPATAS	Totalmente estendidas	
QUADRANTE (INICIAL E FINAL)	/ Traseiro /	
COMPRIMENTO LANÇA PRINCIPAL (M)	42,4	
COMPRIMENTO LANÇA JIB (M)	0	
GRAU DO JIB (°)	-	
RAIO OPERAÇÃO (M)	18	
TIPO MOITÃO	50 ton - 03 roldana	
NÚMERO DE PASSADAS DE CABO (UND)	2	
CONTRAPESO (KG)	19460	

ESPECIFICAÇÃO DOS ACESSÓRIOS / COMPOSIÇÃO DO PESO DA CARGA BRUTA (kg)

Descrição	Especificação	Compr. (m)	Quant.	Peso Unit. (kg)	Peso Total (kg)
Carga Líquida	Passarela Metálica	26	1	10.000,0	10.000,0
Manilha(s)	Tipo Curva	-	4	10,00	40,0
Eslinga(s)	Laços de Cabo de Aço EIPS 1935 1p	7	4	20,00	80,0
Moitão	50 ton - 03 roldana	-	1	580,00	580,0
Cabo do Guindaste	ø 23 mm Eurolift	42,4	2	110,66	221,3
Balancim					
SOMA					10.921,3
CARGA BRUTA ADOTADA					10.921,3

CONCLUSÕES

CAPACIDADE BRUTA DO GUINDASTE (KG):	**12.400**
% UTILIZAÇÃO:	**88,08%**
ESFORÇO MÁXIMO NA SAPATA (kg)	**58.886**

LIMITES DE VENTO

VELOCIDADE MÁXIMA PARA GUINDASTE COM CARGA:	7 m/s

EMPREMON
EQUIPAMENTOS LTDA

TABELA DE CARGA UTILIZADA NO PLANO

Contrapeso 19,5t, trabalho de 360°, patotas totalmente estendidas									
Raio de trabalho	Comprimento da lança principal (m)								
	13,5	18,4	23,2	28	32,8	37,6	42,4	47,2	52
3	100	90							
3,5	100	82	70						
4	91,8	75	65,6						
4,5	81,6	70	61,8	51,8					
5	73,4	66	58,4	48,9					
5,5	66,8	62	55,3	46,2	40,8				
6	61,2	58,3	52,6	43,8	38,6				
6,5	56,5	53,8	50	41,6	36,7	33,3			
7	52,5	50	47,2	39,7	35	31,7			
7,5	49	46,6	44,1	37,9	33,3	30,3			
8	45,9	43,7	41,3	36,2	31,9	28,9	26,5		
9	38,8	36,8	35,2	33,2	29,2	26,6	24,3	18,6	
10	32,1	31	29,8	30,2	27	24,5	22,5	17,7	
11	26,9	26,6	25,5	26,1	25	22,7	20,9	16,8	14,5
12		22,9	22,1	22,8	23	21,2	19,4	15,9	13,7
14		17,1	17	17,8	18,1	18,3	17	14,5	12,7
16		13	12,9	14,1	14,6	14,9	15	13,3	11,7
18			9,8	11,2	12	12,3	12,4	12	10,6
20			7,3	8,8	9,8	10,2	10,4	10,5	9,8
22				6,9	7,8	8,5	8,8	9	8,9
24				5,3	6,2	6,9	7,5	7,6	7,8
26					4,9	5,6	6,1	6,5	6,7
28					3,8	4,5	5	5,5	5,8
30					2,9	3,6	4,1	4,5	4,9
32						2,8	3,3	3,7	4
34						2,1	2,6	3	3,3
36							1,9	2,3	2,7
38							1,4	1,8	2,1
40							0,9	1,3	1,6
42								0,9	1,2
Número de linhas	12	10	8	6	5	4	4	3	2
Elevação mínima	0	0	0	0	0	0	0	5	10

1. SEGURANÇA DA MOVIMENTAÇÃO DE CARGAS


- Durante cada içamento deverá estar além do operador do guindaste o Sinaleiro Rigger, ambos da Empremon;
- Antes do içamento toda área deve ser sinalizada com cones;
- A área de trabalho deve estar em condições operacionais para os guindastes, ou seja, limpa de quaisquer interferências, nivelada. Ainda deve-se verificar a existência de galerias subterrâneas sob a área de trabalho;
- As áreas de posicionamento dos guindastes devem suportar cargas mínimas exigidas informadas no item PATOLAMENTO deste plano de rigging;
- Somente deverá participar da operação de movimentação de cargas o pessoal envolvido com a mesma;
- A operação e locomoção dos guindastes somente deverão ser realizadas por profissionais treinados e qualificados, conforme legislação, normas e procedimentos;
- A sinalização da movimentação de cargas deverá ser realizada por profissional treinado e qualificado conforme legislação, normas e procedimentos;
- Para esta movimentação de cargas, recomenda-se a realização da sinalização por meio de rádios comunicadores;
- Antes do início de cada atividade, é obrigatória a realização de uma análise de risco;
- Atenção: inclui-se também deslocamento e manobra dos guindastes;
- O material de içamento a ser utilizado na movimentação de cargas descrita neste Plano de Rigging deve estar conforme item IÇAMENTO deste documento;
- É obrigatória a utilização de cordas para a guia da movimentação de cargas;
- É proibida a operação dos guindastes com ventos superiores a 9,0 m/s (aproximadamente 32 Km/h);

- É proibida a operação dos guindastes próxima a redes de energia ligadas ou energizadas. As distâncias mínimas de operação (ref. Cia Elétrica) são 6,3 metros verticalmente e 4,8 metros horizontalmente;
- É proibido o trabalho diretamente sob as linhas de energia ligadas ou energizadas;
- É expressamente proibido o trabalho com o guindaste fora dos limites de sua tabela de carga.




ANEXOS

PLANTA DO IÇAMENTO

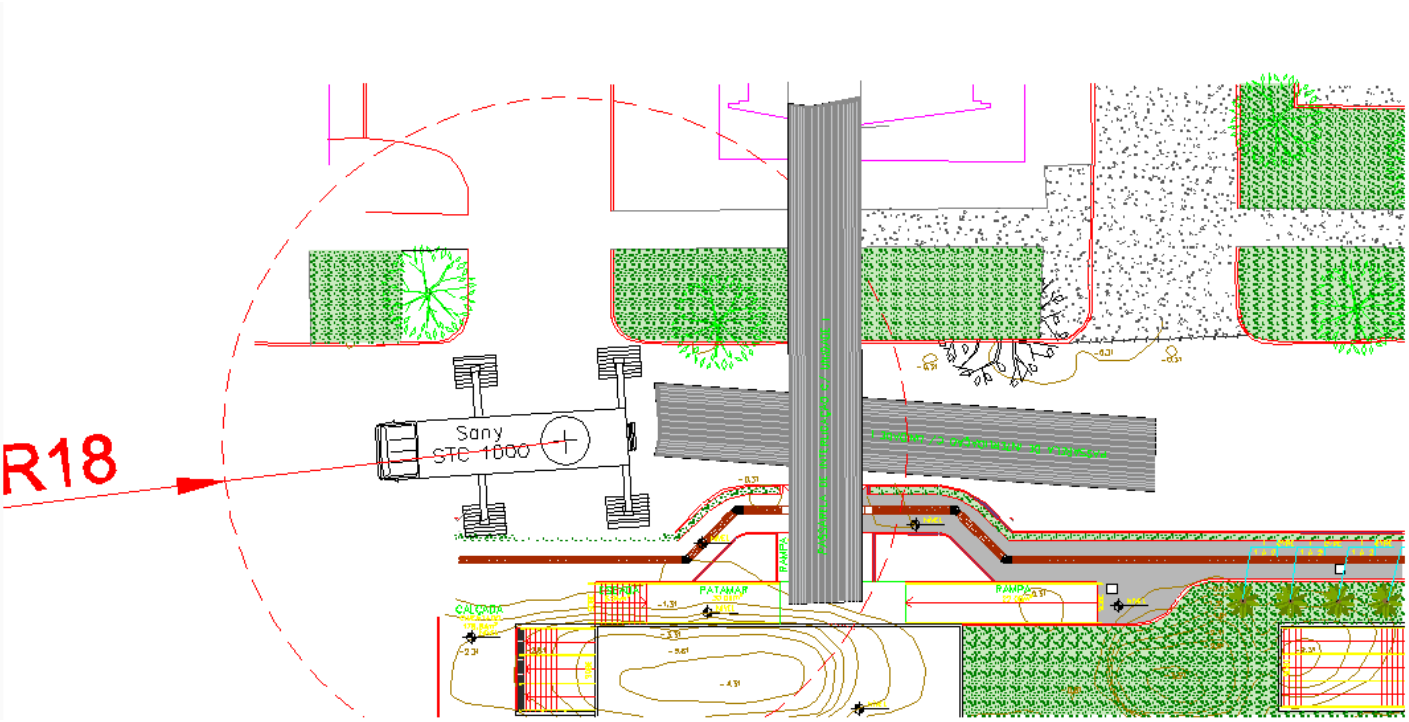

EMPREMON
EQUIPAMENTOS LTDA

DIMENSÕES DO EQUIPAMENTO

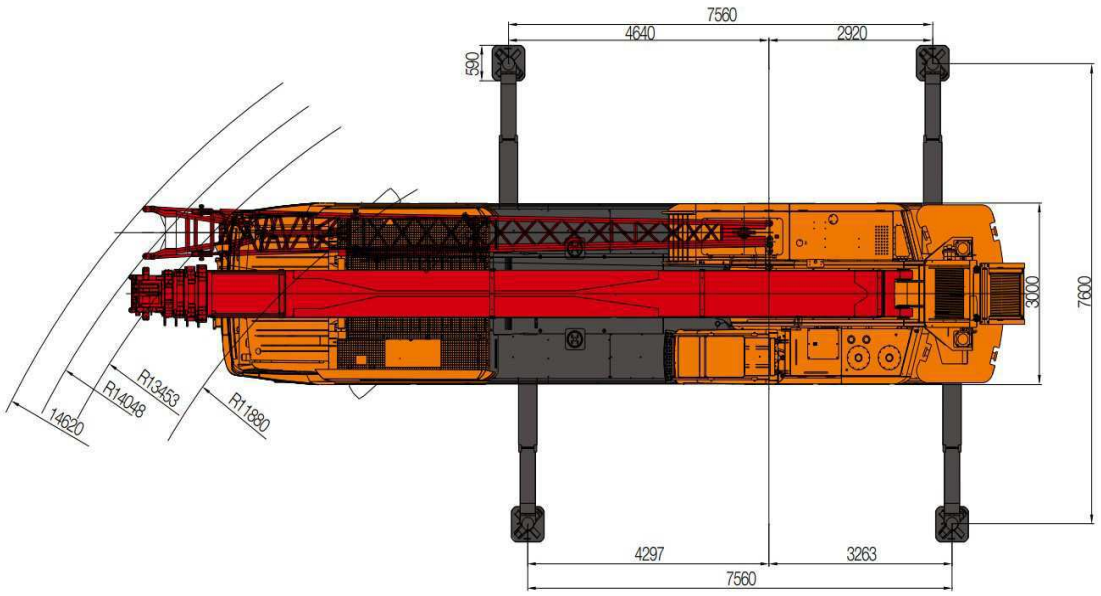

Brasília / DF, 10 de Agosto de 2022.

SAULO LEANDRO DA SOLEDADE:60614110149

Assinado de forma digital por SAULO LEANDRO DA SOLEDADE:60614110149
Dados: 2022.08.10 16:59:52 -03'00'

SAULO LEANDRO DA SOLEDADE

Planejador Rigger – Responsável pela Elaboração do Plano

EMPREMON
EQUIPAMENTOS LTDA

PLANO DE RIGGING

Serviço: Içamento de Condensadoras

Cliente: Engemil Engenharia



Brasília, 15 de Junho de 2022.

EMPREMON
EQUIPAMENTOS LTDA

MEMÓRIA DE CÁLCULO DO GUINDASTE

EMPREMON
EQUIPAMENTOS LTDA

PLANO DE RIGGING

CLIENTE:	ENGEMIL ENGENHARIA	**DATA DO IÇAMENTO:**	17/06/22
PROJETO:	ESPLANADA DOS MINISTERIO – BLOCO O		
ETAPA:	IÇAMENTO DE CONDENSADORA		

ESPECIFICAÇÃO DO GUINDASTE

MARCA: SANY	MODELO: STC 900T5
TIPO: TELESCÓPICO TODO TERRENO (ALL TERRAIN)	
CAPACIDADE NOMINAL MÁXIMA: 90 TONELADAS À 03 METROS DE RAIO	
TABELA DE CARGA: 85% tombamento - Fornecido pelo Fabricante	

CONFIGURAÇÃO

SAPATAS	Totalmente estendidas		
QUADRANTE (INICIAL E FINAL)	Lateral / Traseiro		
COMPRIMENTO LANÇA/DESCRIÇÃO	49,5 m	Lança Principal	10,2
RAIO OPERAÇÃO	25 m		
TIPO MOITÃO	Moitão		
NÚMERO DE PASSADAS DE CABO	2		
CONTRAPESO	17800 kg		

ESPECIFICAÇÃO DOS ACESSÓRIOS / COMPOSIÇÃO DO PESO DA CARGA BRUTA (kg)

Descrição	Especificação	Compr. (m)	Quant.	Peso Unit. (kg)	Peso Total (kg)
Carga Líquida	Condensadora	1,5	1	430,0	430,0
Manilha	Manilha Curva Alloy 1" 8.5 T	-	2	5,0	10,0
Eslinga em Ângulo	Cinta Sling, Compr. 6 m, Cap. 4 toneladas	6	2	8,0	96,0
Moitão	Moitão	-	1	580,0	580,0
Cabo do Guindaste	ø 23 mm Eurolift	59,7	2	155,8	311,6
SOMA					1.427,6
CARGA BRUTA ADOTADA					1.427,6

CONCLUSÕES

Capacidade Bruta do Guindaste pela Tabela (KG)	**3.200**
% Utilização do Guindaste:	**44,61%**
Esforço Máximo na Sapata (kg)	**24.710**

LIMITES DE VENTO

VELOCIDADE MÁXIMA PARA GUINDASTE COM CARGA:	7 m/s

EMPREMON
EQUIPAMENTOS LTDA

TABELA DE CARGA UTILIZADA NO PLANO



Unit: kg

Boom angle (°) 主臂仰角	10.2			17.5			9*	9.5*+10.2			9.5*+17.5			Boom angle (°) 主臂仰角
	0°	15°	30°	0°	15°	30°	0°	0°	15°	30°	0°	15°	30°	
80	5500	4500	3500	3300	2400	1600	7000	3300	2000	2000	2400	1500	1200	80
78	5400	4400	3400	3200	2200	1500	7000	3200	1900	1900	2200	1400	1100	78
76	5200	4200	3300	3100	2100	1500	6800	3000	1800	1800	1900	1300	1100	76
74	5000	4000	3200	3000	2000	1400	6500	2700	1700	1700	1700	1200	1000	74
72	4800	3900	3100	2800	1900	1400	6000	2500	1700	1700	1500	1100	1000	72
70	4600	3800	3000	2700	1800	1400	5400	2300	1600	1600	1400	1100	900	70
68	4400	3600	2900	2600	1700	1300	5200	2100	1500	1500	1300	1000	900	68
66	4200	3400	2800	2400	1600	1300	4900	2000	1400	1400	1200	1000	800	66
64	3800	3200	2700	2200	1500	1300	4600	1800	1400	1400	1100	900	800	64
62	3500	3000	2600	2000	1500	1200	4300	1600	1300	1300	1100	900	800	62
60	3200	2800	2400	1800	1400	1200	3900	1500	1200	1200	1000	800	700	60
58	2900	2600	2200	1700	1400	1200	3550	1400	1100	1100	1000	800	700	58
56	2600	2400	2100	1600	1300	1100	3200	1300	1000	1000	900	800	700	56
54	2300	2150	2000	1500	1300	1100	2850	1150	950	950	850	700	600	54
52	1950	1850	1750	1400	1200	1100	2500	1000	800	800	700	600	550	52
50	1650	1550	1500	1300	1200	1000	2250	900	750	750	650	550	500	50
48	1450	1350	1300	1200	1100	1000	2000	800	700	650	600	500	450	48
46	1300	1200	1150	1100	1000	900	1750	700	650	600	550	450	400	46
44	1150	1050	1000	950	850	800	1500	600	550	500	500	400	350	44
42	1000	900	900	850	750	750	1250	500	450	400	450			42
40	800	700	700	700	600	550	1050	450						40
38	700	650	600	600	550	500	850							38
36	650	600	550	550	500	450	700							36
Rope rate 钢丝绳倍率	1													Rope rate 钢丝绳倍率

1. SEGURANÇA DA MOVIMENTAÇÃO DE CARGAS


- Durante cada içamento deverá estar além do operador do guindaste o Sinaleiro Rigger, ambos da Empremon;
- Antes do içamento toda área deve ser sinalizada com cones;
- A área de trabalho deve estar em condições operacionais para os guindastes, ou seja, limpa de quaisquer interferências, nivelada. Ainda deve-se verificar a existência de galerias subterrâneas sob a área de trabalho;
- As áreas de posicionamento dos guindastes devem suportar cargas mínimas exigidas informadas no item PATOLAMENTO deste plano de rigging;
- Somente deverá participar da operação de movimentação de cargas o pessoal envolvido com a mesma;
- A operação e locomoção dos guindastes somente deverão ser realizadas por profissionais treinados e qualificados, conforme legislação, normas e procedimentos;
- A sinalização da movimentação de cargas deverá ser realizada por profissional treinado e qualificado conforme legislação, normas e procedimentos;
- Para esta movimentação de cargas, recomenda-se a realização da sinalização por meio de rádios comunicadores;
- Antes do início de cada atividade, é obrigatória a realização de uma análise de risco;
- Atenção: inclui-se também deslocamento e manobra dos guindastes;
- O material de içamento a ser utilizado na movimentação de cargas descrita neste Plano de Rigging deve estar conforme item IÇAMENTO deste documento;
- É obrigatória a utilização de cordas para a guia da movimentação de cargas;
- É proibida a operação dos guindastes com ventos superiores a 9,0 m/s (aproximadamente 32 Km/h);
- É proibida a operação dos guindastes próxima a redes de energia ligadas ou energizadas. As distâncias mínimas de operação (ref. Cia Elétrica) são 6,3 metros verticalmente e 4,8 metros horizontalmente;
- É proibido o trabalho diretamente sob as linhas de energia ligadas ou energizadas;
- É expressamente proibido o trabalho com o guindaste fora dos limites de sua tabela de carga.



EMPREMON
EQUIPAMENTOS LTDA


ANEXOS

CORTE DO IÇAMENTO

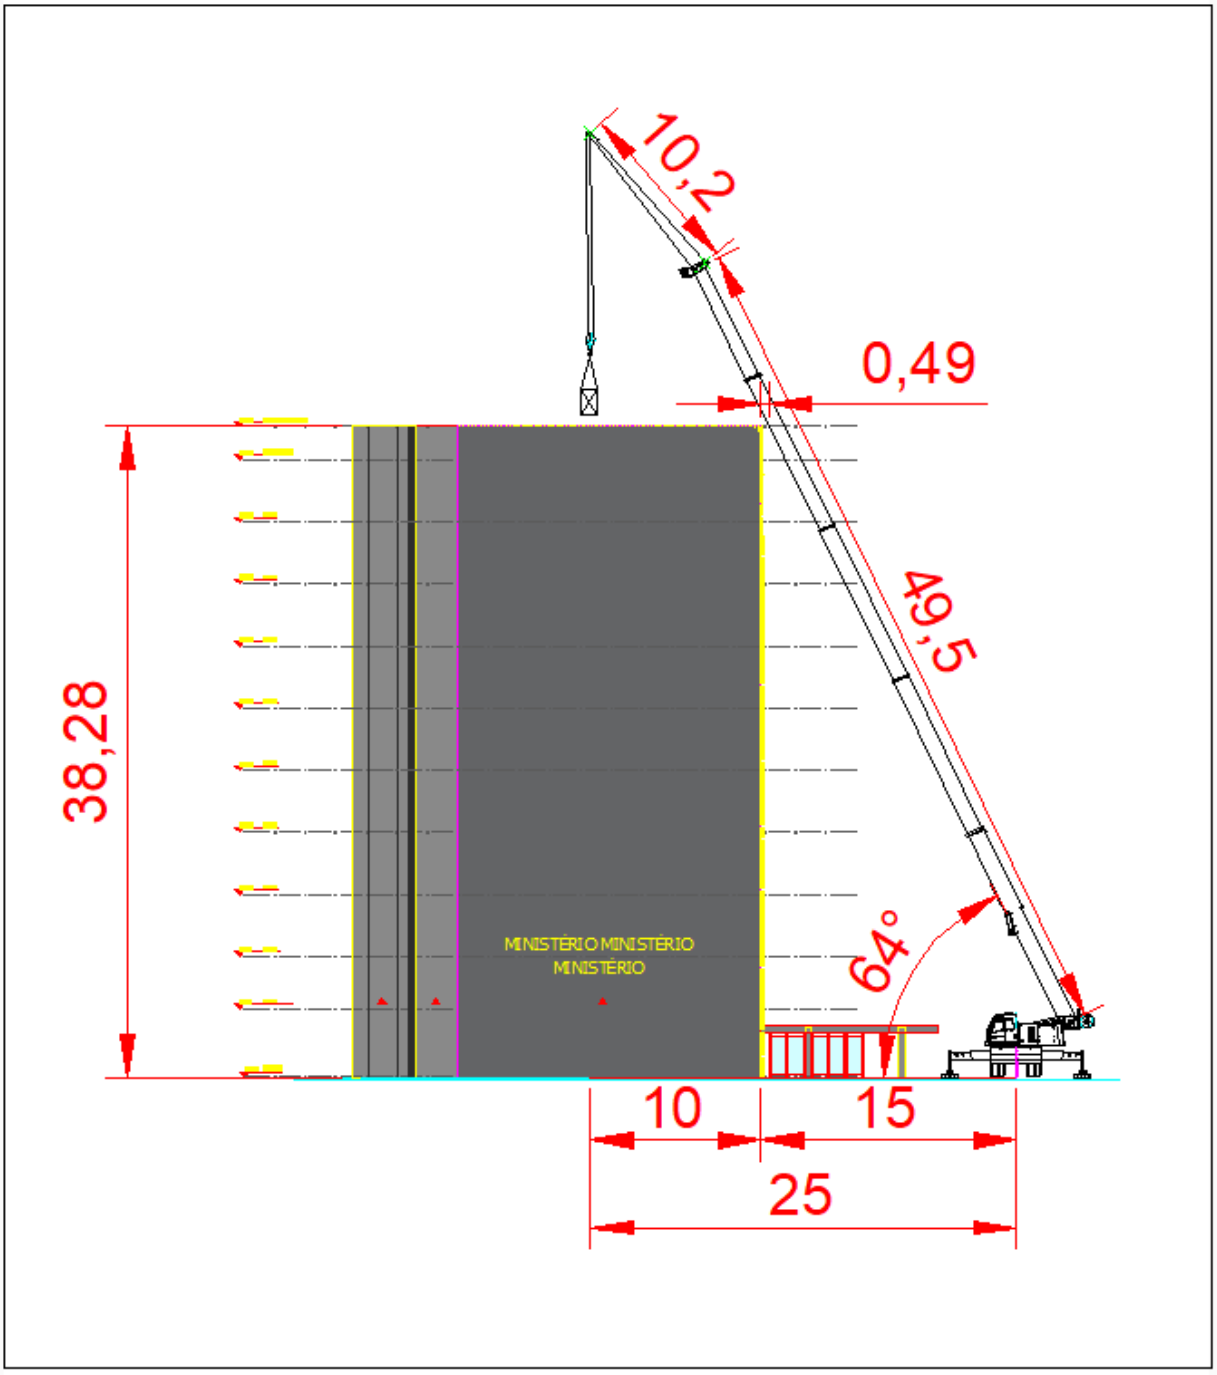

EMPREMON
EQUIPAMENTOS LTDA

PLANTA DO IÇAMENTO

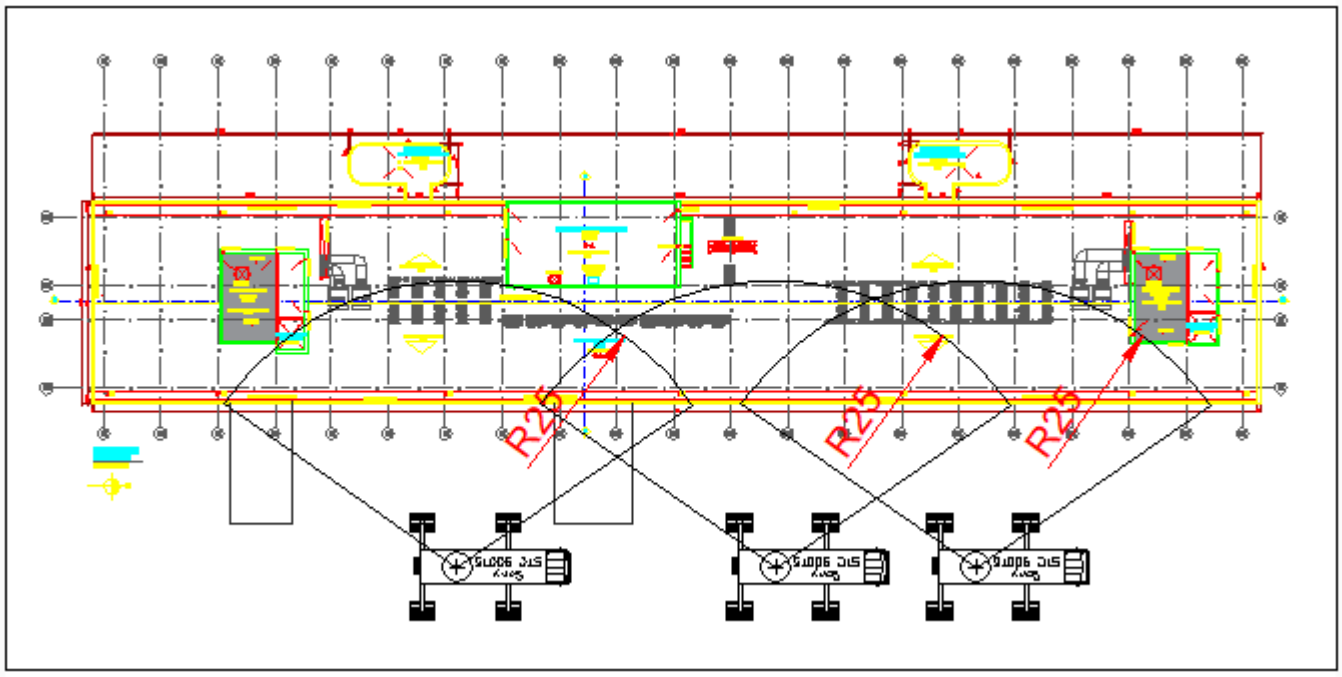

Brasília / DF, 15 de junho de 2022.

BRUNA ALVES DA SILVA:04734381194

Assinado de forma digital por BRUNA ALVES DA SILVA:04734381194
Dados: 2022.06.17 10:23:49 -03'00'

BRUNA ALVES DA SILVA

Planejador Rigger – Responsável pela Elaboração do Plano

R A S C U N H O - 0720220065634

1. Responsável Técnico

MANOEL SOARES ADORNO

Título profissional: **Engenheiro Mecânico** RNP: **0706456360** Registro: **6302/D-DF**

Empresa contratada: **EMPREMON EQUIPAMENTOS LTDA** Registro: **6178-DF**

2. Dados do Contrato

Contratante: **ENGEMIL - ENGENHARIA, EMPREENDIMENTOS,MANUT E INST LTDA** CNPJ: **04.768.702/0001-70**

CRS 503 Bloco B | Número: S/N | Bairro: Asa Sul | CEP: 70331-520

Cidade: Brasília | UF: DF | Complemento: Loja 05 Parte A Superior

E-Mail: regiton@engemileng.com | Fone: (61)32482876

Contrato: | Celebrado em: 11/08/2022 | Valor Obra/Serviço R$: 2.000,00

Vinculada a ART: | Tipo de contratante: Pessoa Jurídica de Direito Privado

Ação institucional: Nenhuma/Não Aplicável

3. Dados da Obra/Serviço

Data de Início: 11/08/2022 | Previsão término: 12/08/2022 | Coordenadas Geográficas: -16.025312706817754,-47.98401337003658

Finalidade: **Outro** | Código/Obra pública:

Proprietário: **HOSPITAL UNIVERSITÁRIO DE BRASÍLIA** | CNPJ: **15.126.437/0003-05**

E-Mail: sec.hub@ebserh.gov.br | Fone: (61) 20285270

1º Endereço

SGAN 605 | Número: s/n

Bairro: Asa Norte | CEP: 70840-901

Complemento: HOSPITAL UNIVERSITARIO DE BRASILIA-HUB | Cidade: Brasília - DF

4. Atividade Técnica

Elaboração	**Quantidade**	**Unidade**
Análise de máquinas e equipamentos (NR12), - segurança do trabalho	1,0000	unidade

Após a conclusão das atividades técnicas o profissional deverá proceder à baixa desta ART.

5. Observações

Execução de Plano de Rigging para içamento de passarela metálica com peso máximo de 10.9ton, com utilização do Guindaste SANY STC 900 T5 (Placa: REU 7I86)

6. Declarações

Qualquer conflito ou litígio originado do presente contrato, bem como sua interpretação ou execução, será resolvido por arbitragem, de acordo com a Lei nº 9.307, de 23 de setembro de 1996, nos termos do respectivo regulamento de arbitragem que, expressamente, as partes declaram concordar.

_____
Profissional

_____
Contratante

Acessibilidade: Sim: Declaro atendimento às regras de acessibilidade, previstas nas normas técnicas da ABNT e no Decreto nº 5.296, de 2 de dezembro de 2004.

R A S C U N H O - 0720220049221

1. Responsável Técnico

MANOEL SOARES ADORNO

Título profissional: **Engenheiro Mecânico** RNP: **0706456360** Registro: **6302/D-DF**

Empresa contratada: **EMPREMON EQUIPAMENTOS LTDA** Registro: **6178-DF**

2. Dados do Contrato

Contratante: **ENGEMIL - ENGENHARIA, EMPREENDIMENTOS,MANUTENCAO E INST LTDA** CNPJ: **04.768.702/0001-70**

Esplanada dos Ministérios Bloco O Número: S/N Bairro: Zona Cívico-Administrativa CEP: 70052-900

Cidade: Brasília UF: DF Complemento:

E-Mail: regiton@engemileng.com Fone: (61)32482876

Contrato: Celebrado em: 17/06/2022 Valor Obra/Serviço R$: 1.000,00

Vinculada a ART: Tipo de contratante: Pessoa Jurídica de Direito Privado

Ação institucional: Nenhuma/Não Aplicável

3. Dados da Obra/Serviço

Data de Início: 17/06/2022 Previsão término: 30/06/2022 Coordenadas Geográficas: -16.025312706817754,-47.98401337003658

Finalidade: **Outro** Código/Obra pública:

Proprietário: **ENGEMIL - ENGENHARIA, EMPREENDIMENTOS,MANUTENCAO E INST LTDA** CNPJ: **04.768.702/0001-70**

E-Mail: regiton@engemileng.com Fone: (61) 32482876

1º Endereço

Esplanada dos Ministérios Bloco O Número: S/N

Bairro: Zona Cívico-Administrativa CEP: 70052-900

Complemento: Cidade: Brasília - DF

4. Atividade Técnica

Elaboração	**Quantidade**	**Unidade**
Análise de máquinas e equipamentos (NR12), - segurança do trabalho	1,0000	unidade

Após a conclusão das atividades técnicas o profissional deverá proceder à baixa desta ART.

5. Observações

Execução de Plano de Rigging para içamento de condensadoras com peso máximo de 1.427,60kg, com utilização do Guindaste Sany STC 900T5 (Placa: REU 7I86)

6. Declarações

Qualquer conflito ou litígio originado do presente contrato, bem como sua interpretação ou execução, será resolvido por arbitragem, de acordo com a Lei nº 9.307, de 23 de setembro de 1996, nos termos do respectivo regulamento de arbitragem que, expressamente, as partes declaram concordar.

_____
Profissional

_____
Contratante

Acessibilidade: Sim: Declaro atendimento às regras de acessibilidade, previstas nas normas técnicas da ABNT e no Decreto nº 5.296, de 2 de dezembro de 2004.

ENGEMIL
Engenharia, Empreendimentos, Manutenção e Instalações Ltda

TERMO DE COMPROMISSO DE DESENVOLVIMENTO E IMPLEMENTAÇÃO DO PLANO DE GERENCIAMENTO DE RESÍDUOS DA CONSTRUÇÃO CIVIL

PREGÃO ELETRÔNICO **Nº 10/2024**

PROCESSO **Nº 00097-00008456/2024-81**

A empresa **ENGEMIL ENGENHARIA, EMPREEENDIMENTOS, MANUTENÇÃO E INSTALAÇÕES LTDA**., inscrita no CNPJ (MF) nº **04.768.702/0001-70**, inscrição estadual nº **07.428.310/001-39**, estabelecida na **CRS 503, Bloco "B", Loja 05, parte "A" superior, Brasília/DF, CEP 70.331-520**, telefone (61) 3248-2876, e-mail gestao.contratos@engemileng.com, por intermédio de seu Representante legal, o **Sr. MATHEUS ANTÔNIO MILITÃO DE MENEZES**, portador da identidade nº **2.153.997 SSP/DF** e do CPF nº **000.400.681-02,** infra assinado, e para os fins de habilitação:

CONSIDERANDO:

A Lei nº 4.704, de 20 de dezembro de 2011, a qual dispõe sobre a gestão integrada de resíduos da construção civil e de resíduos volumosos, no âmbito do Distrito Federal; e o Decreto nº 32.716, de 1 de janeiro de 2011, o qual dispõe sobre a estrutura administrativa do Governo do Distrito Federal;

Concordamos em assumir a obrigação de desenvolver e implementar o Plano de Gerenciamento de Resíduos da Construção Civil – PGRCC - das obras que estiverem sob sua responsabilidade, durante a vigência do Contrato com a Companhia do Metropolitano do Distrito Federal – Metrô/DF, incluindo neste o compromisso de somente contratar agentes licenciados para a execução dos serviços de transporte, triagem e destinação de resíduos.

Declaramos, ainda, estar ciente das restrições impostas pela legislação do Distrito Federal caso o PGRCC não seja entregue dentro do prazo de análise estabelecido pelo órgão ambiental Distrital – IBRAM.

Brasília/DF.,18 de fevereiro de 2025.

Atenciosamente,

MATHEUS ANTÔNIO MILITÃO DE MENEZES
CREA 13.814/D-DF CPF: 000.400.681-02
Engenheiro Civil – Sócio-Diretor

ENGEMIL
Engenharia, Empreendimentos, Manutenção e Instalações Ltda

TERMO DE CESSÃO DE DIREITOS AUTORAIS

PREGÃO ELETRÔNICO **Nº 10/2024**

PROCESSO **Nº 00097-00008456/2024-81**

A empresa **ENGEMIL ENGENHARIA, EMPREEENDIMENTOS, MANUTENÇÃO E INSTALAÇÕES LTDA**., inscrita no CNPJ (MF) nº **04.768.702/0001-70**, inscrição estadual nº **07.428.310/001-39**, estabelecida na **CRS 503, Bloco "B", Loja 05, parte "A" superior, Brasília/DF, CEP 70.331-520**, telefone (61) 3248-2876, e-mail gestao.contratos@engemileng.com, por intermédio de seu Representante legal, o **Sr. MATHEUS ANTÔNIO MILITÃO DE MENEZES**, portador da identidade nº **2.153.997 SSP/DF** e do CPF nº **000.400.681-02,** CEDENTE e de outro, a COMPANHIA DO METROPOLITANO DO DISTRITO FEDERAL – METRÔ-DF, empresa pública, com sede na Avenida Jequitibá n° 155, Águas Claras/DF, CNPJ n° 038.070.074-0001/77, neste ato denominada simplesmente CESSIONÁRIA, têm entre si, justo e acordado o presente Termo, firmando-o na forma dos artigos 28 a 33, da Lei n° 9.610, de 19 de fevereiro de 1988, do artigo 111, da Lei 8.666, de 21 de junho de 1993, e da Lei 9.279, de 14 de maio de 1996, e outras disposições legais pertinentes em vigor, têm justo e acertado na forma e sob as condições abaixo.

CLÁUSULA PRIMEIRA

O presente Termo tem por objeto a Cessão de direitos patrimoniais e de autoria dos projetos técnicos referentes a <OBJETO DA LICITAÇÃO EM CURSO>, para finalidade específica de edição, adaptação e utilização, direta ou indireta, da obra técnico-científica em questão.

CLÁUSULA SEGUNDA

A CESSÃO dar-se-á de forma gratuita, sem ônus para ambas as partes.

CLÁUSULA TERCEIRA

O CEDENTE declara ser, na condição legal, detentor dos direitos autorais descritos na Cláusula Primeira.

CLÁUSULA QUARTA

A CESSIONÁRIA será investida de exclusividade sobre o projeto descrito na CLÁUSULA PRIMEIRA, oponível contra terceiros e contra o próprio autor, que não poderão reproduzi-los por qualquer forma.

CLÁUSULA QUINTA

A presente cessão autoriza a CESSIONÁRIA a transmitir os direitos, objeto da presente avença, a terceiros.

PARÁGRAFO PRIMEIRO – Caso haja divulgação em qualquer tipo de mídia a respeito do projeto, em tal divulgação deverá constar o crédito à CEDENTE e aos profissionais responsáveis pela elaboração dos referidos projetos.

PARÁGRAFO SEGUNDO – Ressalva-se à CEDENTE e aos profissionais responsáveis pela elaboração dos documentos técnicos deste Instrumento, o direito de, após consultados e cientes das modificações pretendidas ao projeto, aquiescer a estas modificações para que seus nomes permaneçam ligados ao projeto ou repudiá-las, oportunidade em que o projeto alterado não deve fazer qualquer menção ao autor original, sob pena de indenização por danos morais nos termos do artigo 26, parágrafo único, da Lei 9.610/98.

PARÁGRAFO TERCEIRO – Quaisquer alterações, no todo ou em parte, dos documentos técnicos, envolvendo quaisquer das especialidades desenvolvidas pela CEDENTE para o METRO-DF, que não tenham a concordância formal do autor da respectiva especialidade, ensejarão um novo Registro/Anotação de Responsabilidade Técnica (RRT/ART) junto ao órgão competente, eximindo o autor do projeto original de qualquer responsabilidade decorrente dessa alteração.

CLÁUSULA SEXTA

A presente Cessão será total, definitiva e por prazo indeterminado.

CLÁUSULA SÉTIMA

Fica eleito o foro de Brasília, Distrito Federal, para dirimir quaisquer dúvidas relativas ao cumprimento do presente Termo de Cessão.

ENGEMIL
Engenharia, Empreendimentos, Manutenção e Instalações Ltda

E, por estarem de comum acordo, foi mandado lavrar o presente Contrato, do qual extaíram-se 03 (três) vias, para um só efeito, as quais, depois de lidas, são assinadas pelos representantes das partes.:

.

Brasília/DF.,18 de fevereiro de 2025.

Atenciosamente,



MATHEUS ANTÔNIO MILITÃO DE MENEZES
CREA 13.814/D-DF CPF: 000.400.681-02
Engenheiro Civil – Sócio-Diretor