

ESBOÇO INTERLIGAÇÃO SUBESTAÇÕES RETIFICADORES E SUBESTAÇÕES CEB

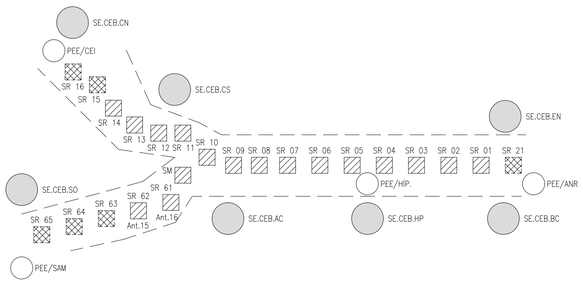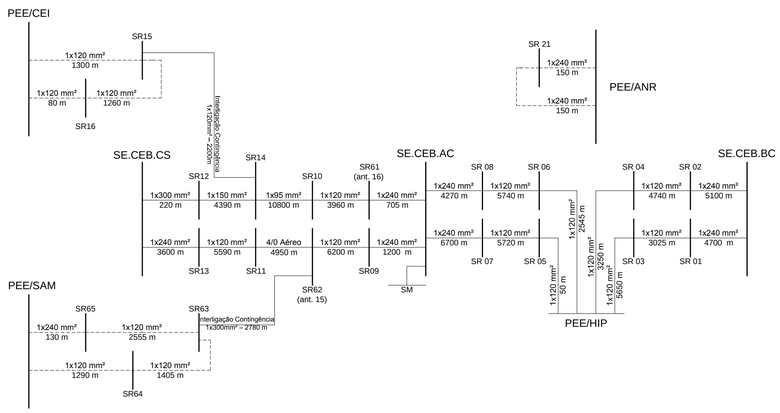


LEGENDAS:

1 – 01DJ – COMANDO E SUPERVISÃO DO DISJUNTOR.
2 – 95 – BLOCO DE TESTE.

SUBESTAÇÃO RETIFICADORA – SR – EXISTENTES

SUBESTAÇÃO RETIFICADORA – SR – EXPANSÃO

SUBESTAÇÃO ELÉTRICA DA CEB

PAINEL DE ENTRADA DE ENERGIA – PEE – MDF


— — FAIXA DE SERVIDÃO – MDF

SUBESTAÇÕES DA CEB


SE. CEB. CN – CEILÂNDIA NORTE
SE. CEB. CS – CEILÂNDIA SUL
SE. CEB. SO – SAMANBAIA OESTE
SE. CEB. AC – ÁGUAS CLARAS
SE. CEB. BC – BRASILIA CENTRO
SE. CEB. HP – HÍPICA
SE. CEB. EN – ESTÁDIO NACIONAL

ATUAÇÃO DAS PROTEÇÕES:

1 – UPC1EY, UPC2FY, UPC3GY
1.1 – 50, 50N – INSTANTÂNEO: ACIONA ALARME + DESLIGA 52 + PARTE 50/62BF.
1.2 – 51, 51N – TEMPORIZADO: ACIONA ALARME + DESLIGA 52 + PARTE 50/62BF.
1.3 – 50/62BF – TEMPORIZADO: ACIONA ALARME + DESLIGA 52 + PARTE 50/62BF.

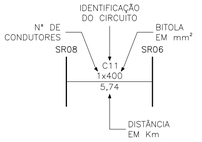


| REV. | MODIFICAÇÃO | DATA | ELAB. | VISTO | APROV. | VISTO | APROV. |
|---|---|---|---|---|---|---|---|
| | | | | | | METRO–DF | |
| | R E V I S Õ E S | | | | | | |
| 1 | APROVADO CONFORME PARECER 0536/14 – TPSF | 15/12/14 | ITF | AJCN | ITF | ELJ/RJF | RMP |
| 0A | ATENDENDO AO PARECER 0493/14 – TEN E OS COMENTÁRIOS MDF EM REUNIÃO DE 20/11/14 | 21/11/14 | ECoA | AJCN | ITF | ELJ/RJF | RMP |
| 0 | EMISSÃO INICIAL, CONFORME SOLUÇÃO DE ADEQUAÇÃO DO METRÔ–DF | 28/08/14 | ECoA | AJCN | ITF | ELJ/RJF | RMP |

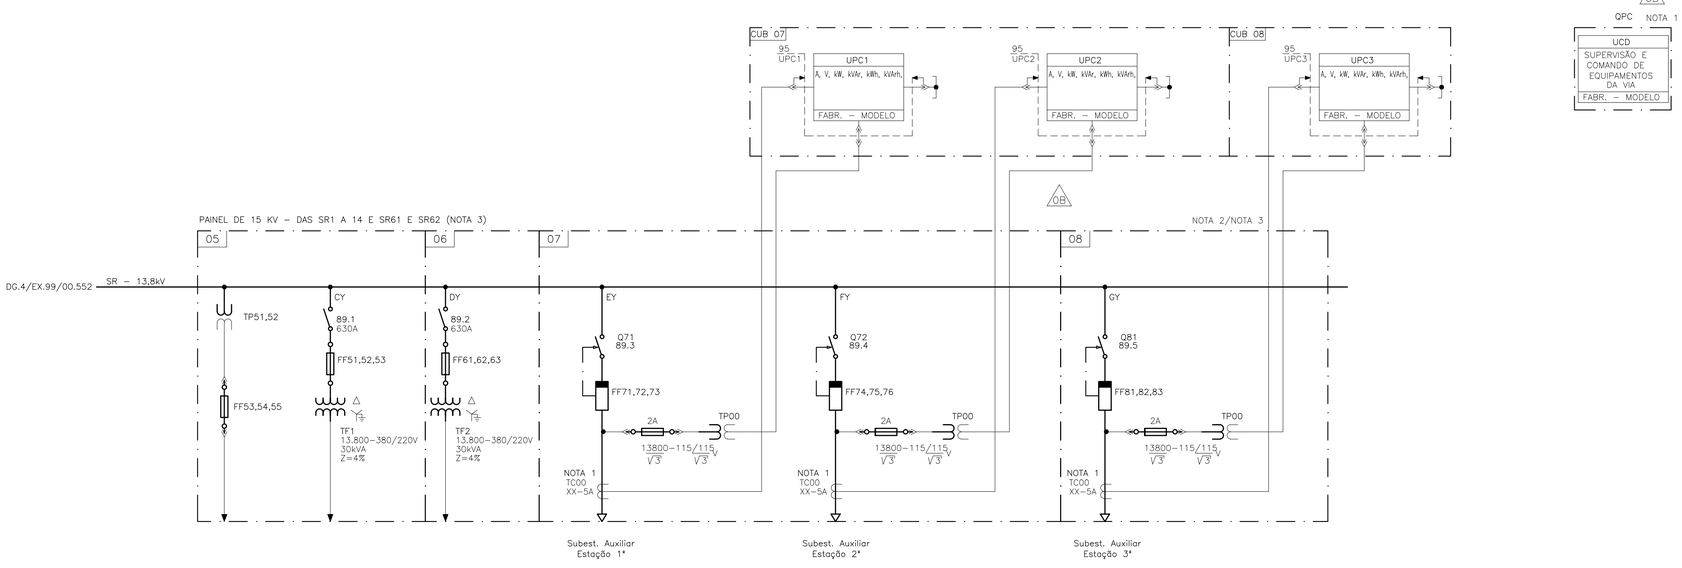


NOTAS

1 – QPC – PAINEL DE CONTROLE E COMUNICAÇÃO A SER INSTALADO NAS SRs EXISTENTES.
2 – PARA MAIORES DETALHES CONSTRUTIVO DO PAINEL DE 15 KV VERIFICAR OS DESENHOS DE.8/EB.XX/01.001.
3 – SR 61 NO PROJETO ANTERIOR ERA A SR16 E A SR 62 A SR 15.

0B

NETRO DF
Companhia do Metropolitano do Distrito Federal

REGIÃO
CEILÂNDIA / SAMAMBAIA / ASA NORTE

ENDEREÇO

AUTOR

VISTO

R.T. IMPLANTAÇÃO / OBRA

AUTOR
5060007017/SP
Nº ART/RRT

VISTO
CAU / CREA
Nº ART/RRT

R.T.
CAU / CREA
Nº ART/RRT

USO INTERNO

Esta verificação não esgota as ocorrências que venham a ser levantadas à qualquer tempo. Caso aprovado, representa uma aceitação básica da peça técnica e não isenta os autores do cumprimento das exigências contratuais especificadas.

NÃO APROVADO ☐ APROVADO ☐

Parecer nº _____ Parecer nº _____

Data _____ Data _____

Assinatura(s) e Carimbo(s)

USO EXTERNO

ENCAMINHAMENTO

DOCUMENTO DE ORIGEM

DESTINAÇÃO

☐ ARQUIVO
☐ PROCESSO Rub_____
☐ IMPLANTAÇÃO Matr_____

| | |
|---|---|
| MODAL | METRÔ |
| LINHA | . |
| ETAPA | .BÁSICO |
| ÁREA | . |
| ESCALA | INDICADA |
| FOLHA | 1/1. |
| DATA | .05/10/18 |
| REVISÃO | .0 |

UNIDADE DE CONSTRUÇÃO / SISTEMA E SUBSISTEMA
ENERGIA (MODERNIZAÇÃO)

REGIÃO / TRECHO
SAMAMBAIA - ESTAÇÃO 34 (FUTURA)

ESPECIALIDADE / SUBESPECIALIDADE / COMPONENTE DO SISTEMA
SISTEMA DE COMANDO E PROTEÇÃO ELÉTRICA

TIPO/ESPECIFICAÇÃO DO DOCUMENTO
DIAGRAMA UNIFILAR DE PROTEÇÃO DOS ALIMENTADORES DE SERVIÇOS AUXILIARES DAS SRs E DOS ALIMENTADORES DAS SAs
.

CODIFICAÇÃO
DG.3/EX.99/00.553