


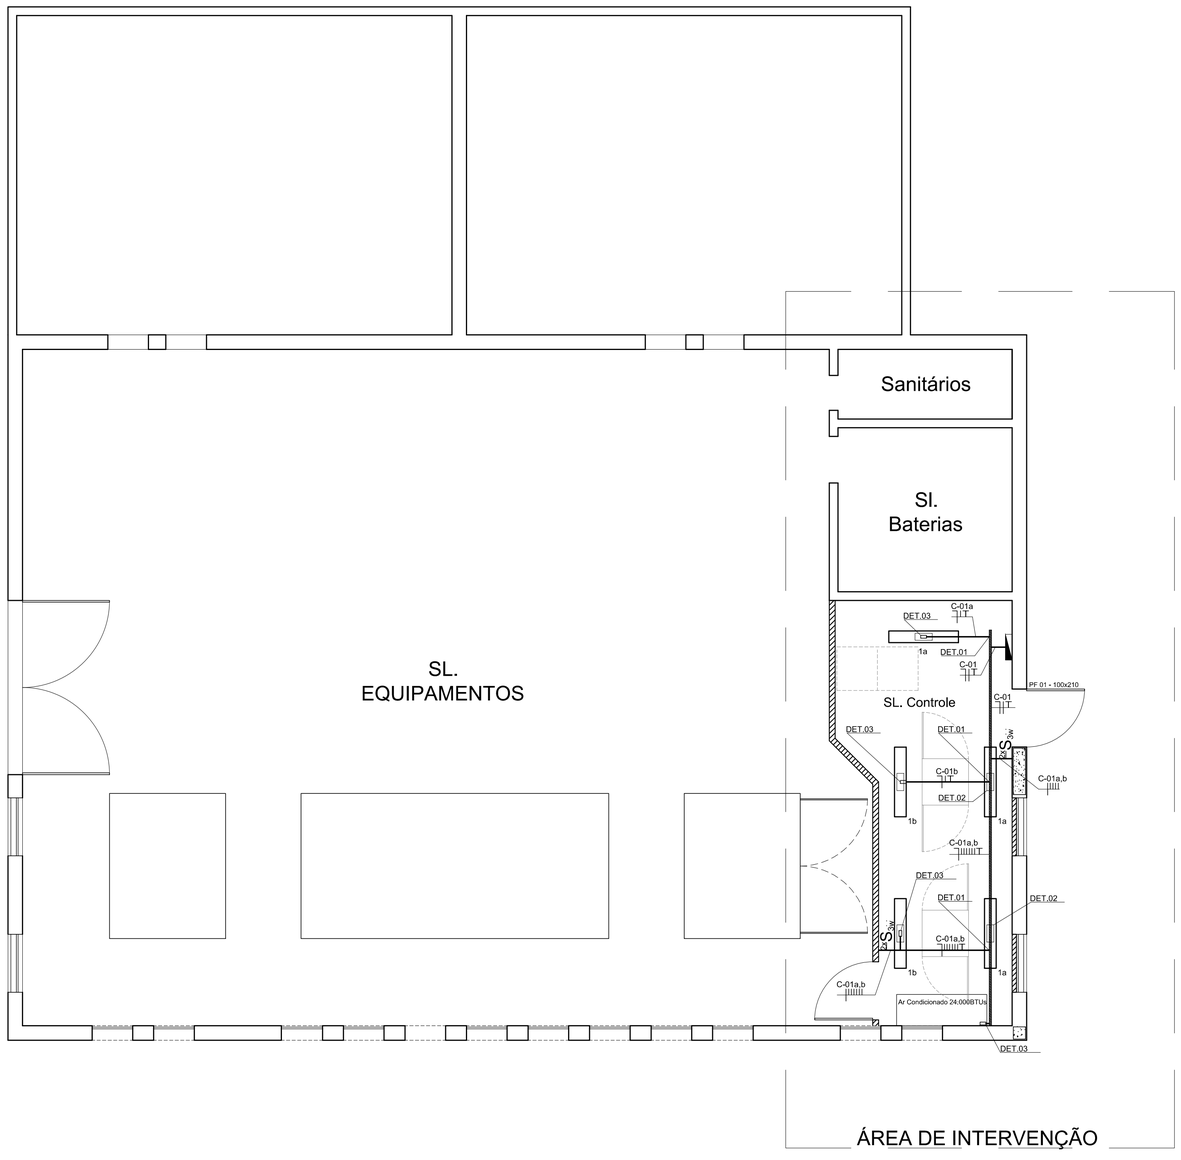


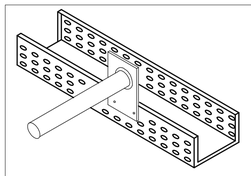

DET 01 - SAIDA DE ELETROCALHA P/ ELETRODUTO

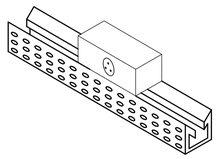

DET 02 - CAIXA 4x2 C/ TOMADA 2P+T

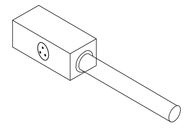

DET 03 - CAIXA DE TOMADA 2P+T

LEGENDA - LUMINÁRIAS/PERFILADO/ELETROCALHA/QUADROS		
SIMB.	QUANT.	ESPECIFICAÇÃO TÉCNICA
	07	Perfilado perfurado 38x38 mm, Chapa 14 (m)
	01	Quadro Terminal de Luz - (Existente)
	05	Luminária de Embutir p/ Lâmpada Tuboled 2x20W (CCN20-E ou Equivalente)
	14	Eletroduto de Aço Zincado (Ø 20mm quando não cotado) - (m)
	11	Condulete de Alumínio 4"x2", C/ Pintura Eletrostática a Pó

LEGENDA DE PONTOS	
S_{3w}	INTERRUPTOR THREE WAY - H=110cm

NOTAS:

1 - OS ELETRODUTOS TERÃO A SEGUINTE ESPECIFICAÇÃO:
- QUANDO APARENTES SERÃO DE AÇO CARBONO ZINCADO QUANDO NÃO COTADOS SERÃO Ø20mm (Ø 3/4"), CONFORME ET.5/67.9A/J1.035
- QUANDO EMBUTIDOS SERÃO DE PVC CORRUGADO QUANDO NÃO COTADOS SERÃO Ø20mm (Ø 3/4"), CONFORME ET.5/67.9A/J1.035

2 - OS CONDUTORES DE DISTRIBUIÇÃO SERÃO DE COBRE ELETROLITICO, ISOLADOS. ISOLAMENTO PARA 450/750V, 70ºC, TIPO ANTICHAMA, AFUMEX PLUS OU SIMILAR, CONFORME ET.5/67.9A/J1.035

3 - OS CONDUTORES PARA CIRCUITO DE ILUMINAÇÃO NORMAL (220 VCA) QUANDO NÃO COTADOS SERÃO DE SEÇÃO # 2.5 mm2

4 - OS CONDUTORES DE ALIMENTAÇÃO SERÃO DE COBRE ELETROLITICO, ISOLADOS. ISOLAMENTO PARA 0,6/1kV, 90ºC, TIPO ANTICHAMA, AFUMEX OU SIMILAR, CONFORME ET.5/67.9A/J1.035

5 - TODAS AS LUMINÁRIAS SERÃO DE LED, EXCEÇÃO DE UMA NO LABORATÓRIO LIMA, CONFORME ET.5/67.9A/J1.035

Nº	MODIFICAÇÕES	DATA	AUTOR	VISTO

METRÔ

NETRÔ DF
Companhia do Metropolitano do Distrito Federal

(logo da contratada)

(código da contratada)

REGIÃO: ÁGUAS CLARAS
ENDEREÇO: AV. JEQUITIBÁ, Nº 155
AUTOR: EMMANUEL LUÍS ANSELMO JOANITTI
ONISLEY OLIVEIRA PINTO
VISTO: GIOVANNI QUIRINO DE FREITAS
R.T. IMPLANTAÇÃO / OBRA: .

AUTOR	16075/D-DF Nº ART/RRT	20427/D-DF Nº ART/RRT	CAU / CREA Nº ART/RRT	CAU / CREA Nº ART/RRT
VISTO	11619/D-GO Nº ART/RRT		CAU / CREA Nº ART/RRT	
R.T.	CAU / CREA Nº ART/RRT		CAU / CREA Nº ART/RRT	

USO INTERNO

Esta verificação não esgota as ocorrências que venham a ser levantadas à qualquer tempo. Caso aprovado, representa uma aceitação básica da peça técnica e não isenta os autores do cumprimento das exigências contratuais especificadas.

NÃO APROVADO ☐ APROVADO ☐

Parecer nº _____ Parecer nº _____

Data _____ Data _____

Assinatura(s) e Carimbo(s)

USO EXTERNO

ENCAMINHAMENTO

DOCUMENTO DE ORIGEM

DESTINAÇÃO

☐ ARQUIVO ☐ PROCESSO ☐ IMPLANTAÇÃO

Rub._____ Matr._____

MODAL: METRÔ | LINHA: .
ETAPA: BÁSICO | ÁREA: .
ESCALA: 1/50 | FOLHA: .
DATA: 30/01/2018 | REVISÃO: .0A

UNIDADE DE CONSTRUÇÃO / SISTEMA E SUBSISTEMA: SUBESTAÇÕES RETIFICADORAS
REGIÃO / TRECHO: DISTRITO FEDERAL
ESPECIALIDADE / SUBESPECIALIDADE / COMPONENTE DO SISTEMA: ELÉTRICA
TIPO/ESPECIFICAÇÃO DO DOCUMENTO: CONFINAMENTO DA SALA DE CONTROLE DAS SUBESTAÇÕES RETIFICADORAS.
.
CODIFICAÇÃO: DE.3/00.0Z/J1.001