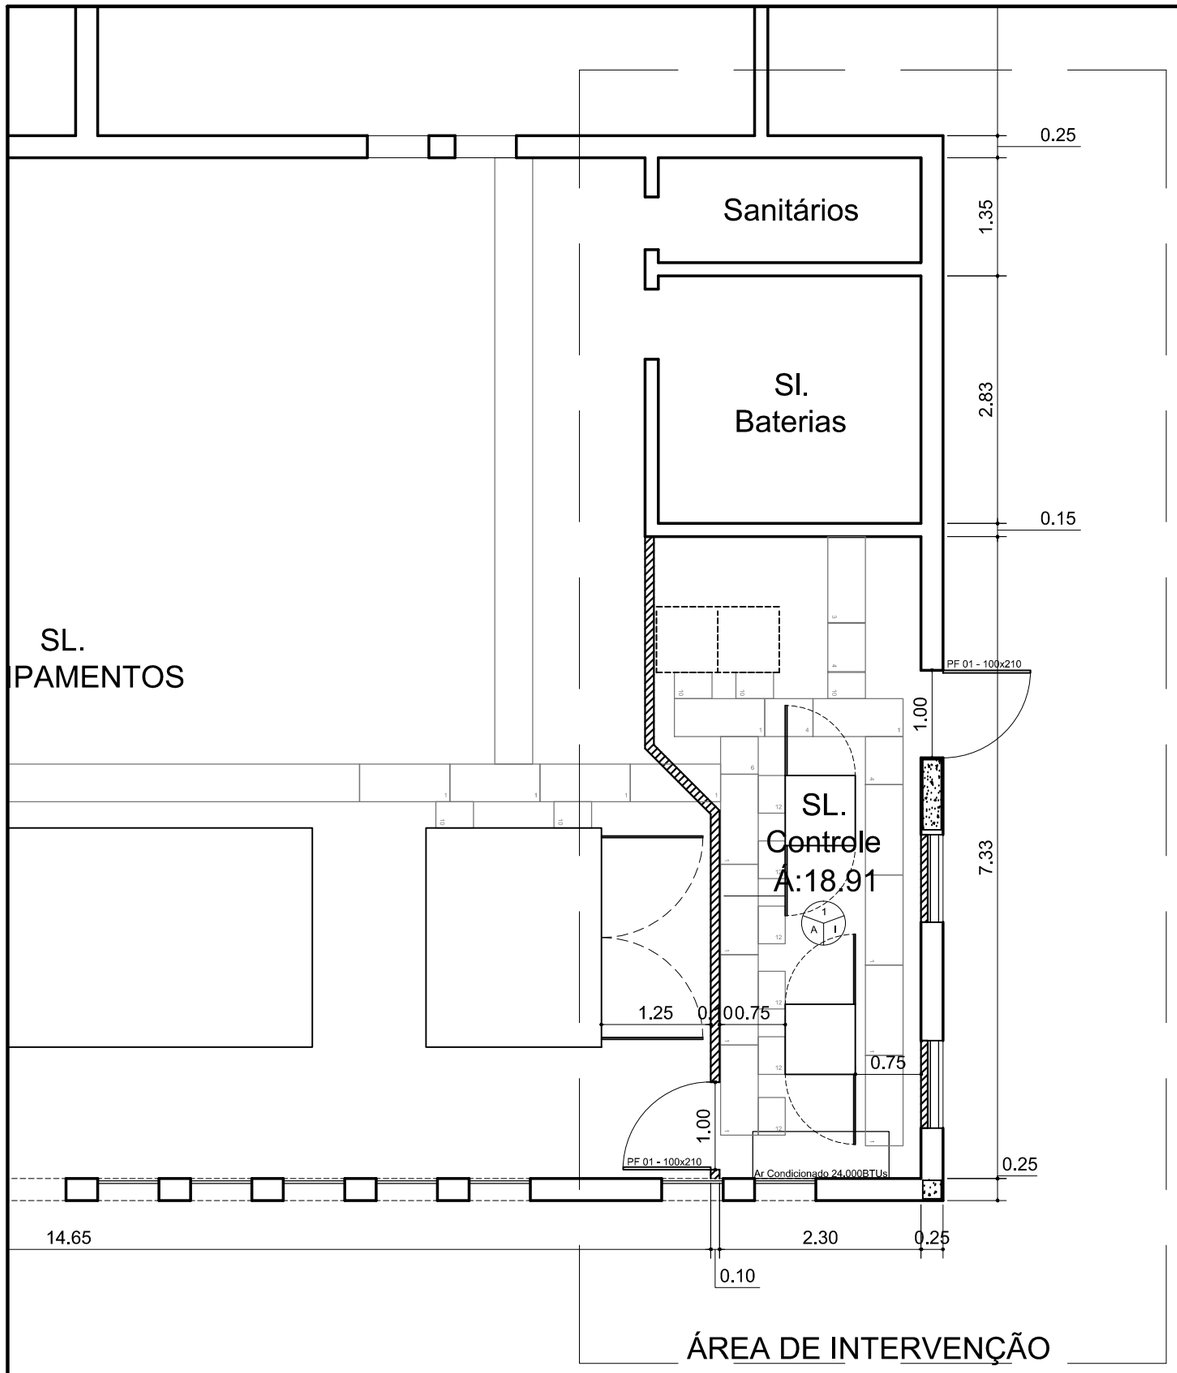


LEGENDA

Vedação Existente

Vedação A Construir

VEDAÇÃO (a construir)

Parede - Divisória drywall "placa rosa" espessura total 11,5cm

Montantes - Perfis em aço galvanizado

Forro - Placas de gesso 60x60cm espessura 1,2cm

Executar vedação nas aberturas sob o forro (cobogós)

ESQUADRIAS

PF 01 - Porta Corta Fogo 90x210x4cm

REVESTIMENTOS

1. Teto: Pintura látex acrílico sobre massa, na cor branca

A. Parede: Pintura látex acrílico sobre massa, na cor branca

I. Piso: Borracha isolante anti-derrapante PLURIGOMA (existente)

EQUIPAMENTOS

Ar Condicionado: Split, 24.000 BTUs

Pé Direito: 3,5m

UNIDADE DE CONSTRUCAO **SUBESTAÇÕES RETIFICADORAS**	AUTOR(ES) ENGENHEIRO RONALDO JORGE FERRIRA MACHADO ENGENHEIRO EMMANUEL LUIS ANSELMO JOANITTI TECNICO JEDERSON LOBO RIBEIRO	TIPO/ESPECIFICACAO DO DOCUMENTO **CONFINAMENTO DA SALA DE CONTROLE DAS SUBESTAÇÕES RETIFICADORAS. PLANTA TIPO**	FOLHA **01/01**	DATA **Jan/2015**	
LOCAL **DISTRITO FEDERAL**				ESCALA **1/150**	
ESPECIALIDADE/SUBESPECIALIDADE **ARQUITETURA**		CODIFICACAO **DE.3/91.0Z/E1.001**	ETAPA DE PROJ. **Proj. Básico**	REVISAO **0**	