
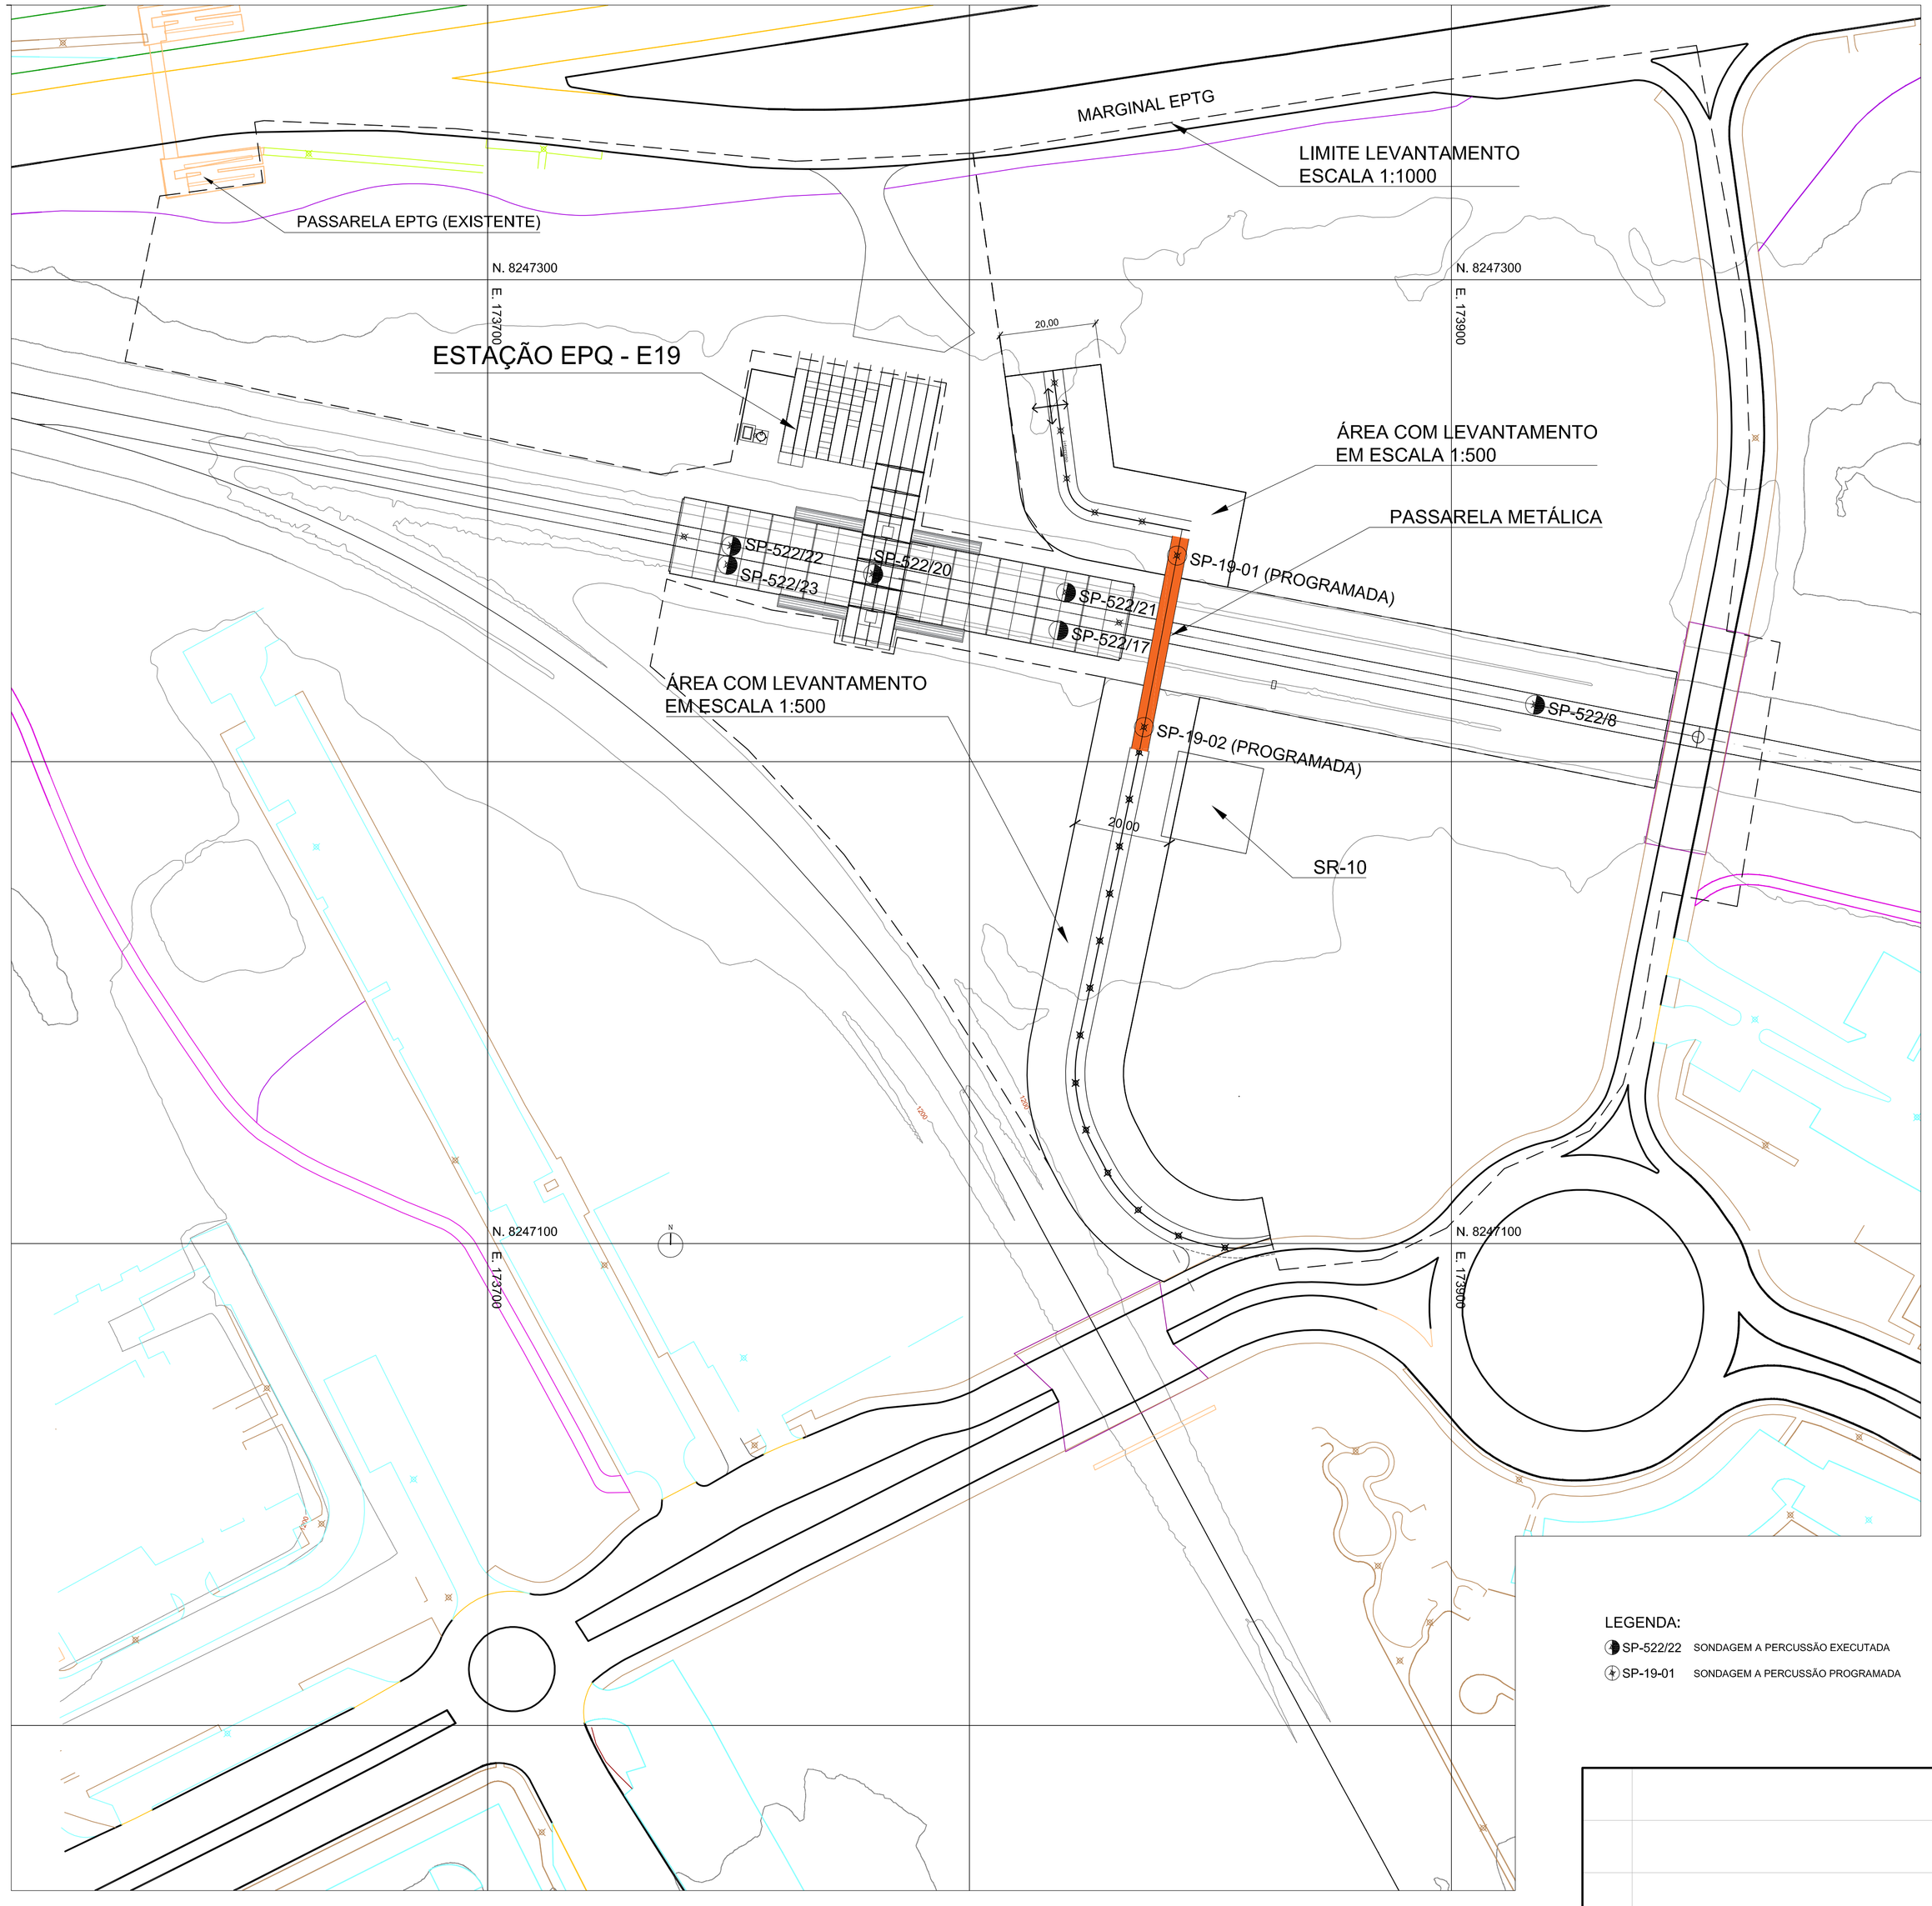


PLANTA GERAL
ESC. 1:750

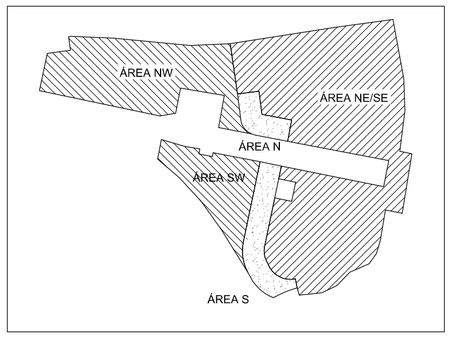

ESQUEMA DAS ÁREAS DE LEVANTAMENTO TOPO-GRÁFICO E CADASTRAMENTO - S/ESCALA

ITEM	SETOR	UNID.	QUANTIDADES	
			PARCIAL	TOTAL
LEVANTAMENTO TOPOGRÁFICO E CADASTRAL 1:1000	NW	ha	1,01	4,03
	SW	ha	0,46	
	NE/SE	ha	2,56	
LEVANTAMENTO TOPOGRÁFICO E CADASTRAL 1:500	N	ha	0,13	0,40
	S	ha	0,27	
SONDAGEM A PERCUSSÃO	GERAL	m	36	36
MOBILIZAÇÃO DE EQUIPAMENTO DE SONDAGEM A PERCUSSÃO	GERAL	un	1	1
DESLOCAMENTO DE EQUIPAMENTO DE SONDAGEM A PERCUSSÃO ENTRE FUROS, DIST.>500M	GERAL	un	1	1

QUADRO RESUMO DOS LEVANTAMENTOS PRELIMINARES

NOTAS:

1 - COTAS E DIMENSÕES EM METRO.

2 - GRADE DE COORDENADAS NO DATUM SIRGAS 2000.

3 - AS SONDAGENS PROGRAMADAS DEVERÃO SER LEVADAS ATÉ A CONDIÇÃO DO IMPENETRÁVEL, DEVENDO ATENDER AS ESPECIFICAÇÕES DA ET.3/00.0Z/A3.001 E NBR 6484.

4 - PARA DETALHES DOS LEVANTAMENTOS TOPOGRÁFICOS E CADASTRAIS EM ESCALA 1:1000 (ÁREAS AMPLAS) E 1:500 (ÁREA DE DETALHES) BEM COMO PARA A EXECUÇÃO DAS SONDAGENS MECÂNICAS VIDE ESPECIFICAÇÕES NA ETL E NBR 13133.

5 - OS LEVANTAMENTOS NA ÁREA OPERACIONAL DO METRÔ DEVERÃO SER SEMPRE PROGRAMADOS COM O DEPARTAMENTO DE OPERAÇÕES DO METRÔ PARA ENQUADRAMENTO NAS PROGRAMAÇÕES SEMANAIS DE ACESSO.

LEGENDA:

SP-522/22 SONDAGEM A PERCUSSÃO EXECUTADA

SP-19-01 SONDAGEM A PERCUSSÃO PROGRAMADA

METRO DF
Companhia do Metropolitano do Distrito Federal

REGIÃO: RA XX - BRASÍLIA-DF
ENDEREÇO: 4250 AV. DAS ARAUCÁRIAS - ÁGUAS CLARAS
AUTOR: ARNALDO F COSTA
VISTO: GIOVANNI QUIRINO DE FREITAS
R.T. IMPLANTAÇÃO / OBRA: -

AUTOR CREA 77.322/D-SP
VISTO CREA - 11.619/D-GO
R.T. CAU - RRT -

USO INTERNO

Esta verificação não esgota as ocorrências que venham a ser levantadas à qualquer tempo. Caso aprovado, representa uma aceitação básica da peça técnica e não isenta os autores do cumprimento das exigências contratuais especificadas.

NÃO APROVADO ☐ APROVADO ☐

Parecer nº _____ Parecer nº _____

Data _____ Data _____

Assinatura(s) e Carimbo(s)

USO EXTERNO

ENCAMINHAMENTO

DOCUMENTO DE ORIGEM

DESTINAÇÃO

☐ ARQUIVO ☐ PROCESSO ☐ IMPLANTAÇÃO

Rub_____ Matr_____

Nº	MODIFICAÇÕES	DATA	AUTOR	VISTO
			.	.
			.	.
			.	.
			.	.

METRÔ

MODAL: METRÔ
LINHA: 1
ETAPA: BÁSICO
ÁREA: N.A.
ESCALA: 1:750
FOLHA: 01
DATA: 17/05/2019
REVISÃO: 00

UNIDADE DE CONSTRUÇÃO / SISTEMA E SUBSISTEMA
ESTAÇÃO ESTRADA PARQUE - E19
REGIÃO / TRECHO
ÁGUAS CLARAS
ESPECIALIDADE / SUBESPECIALIDADE / COMPONENTE DO SISTEMA
SERVIÇOS INICIAIS / INFRAESTRUTURA - GERAL
TIPO/ESPECIFICAÇÃO DO DOCUMENTO
PROGRAMAÇÃO DE LEVANTAMENTOS TOPOGRÁFICOS E GEOLÓGICO-GEOTÉCNICOS
.
.
CODIFICAÇÃO
DE.3/80.2X/A0.001