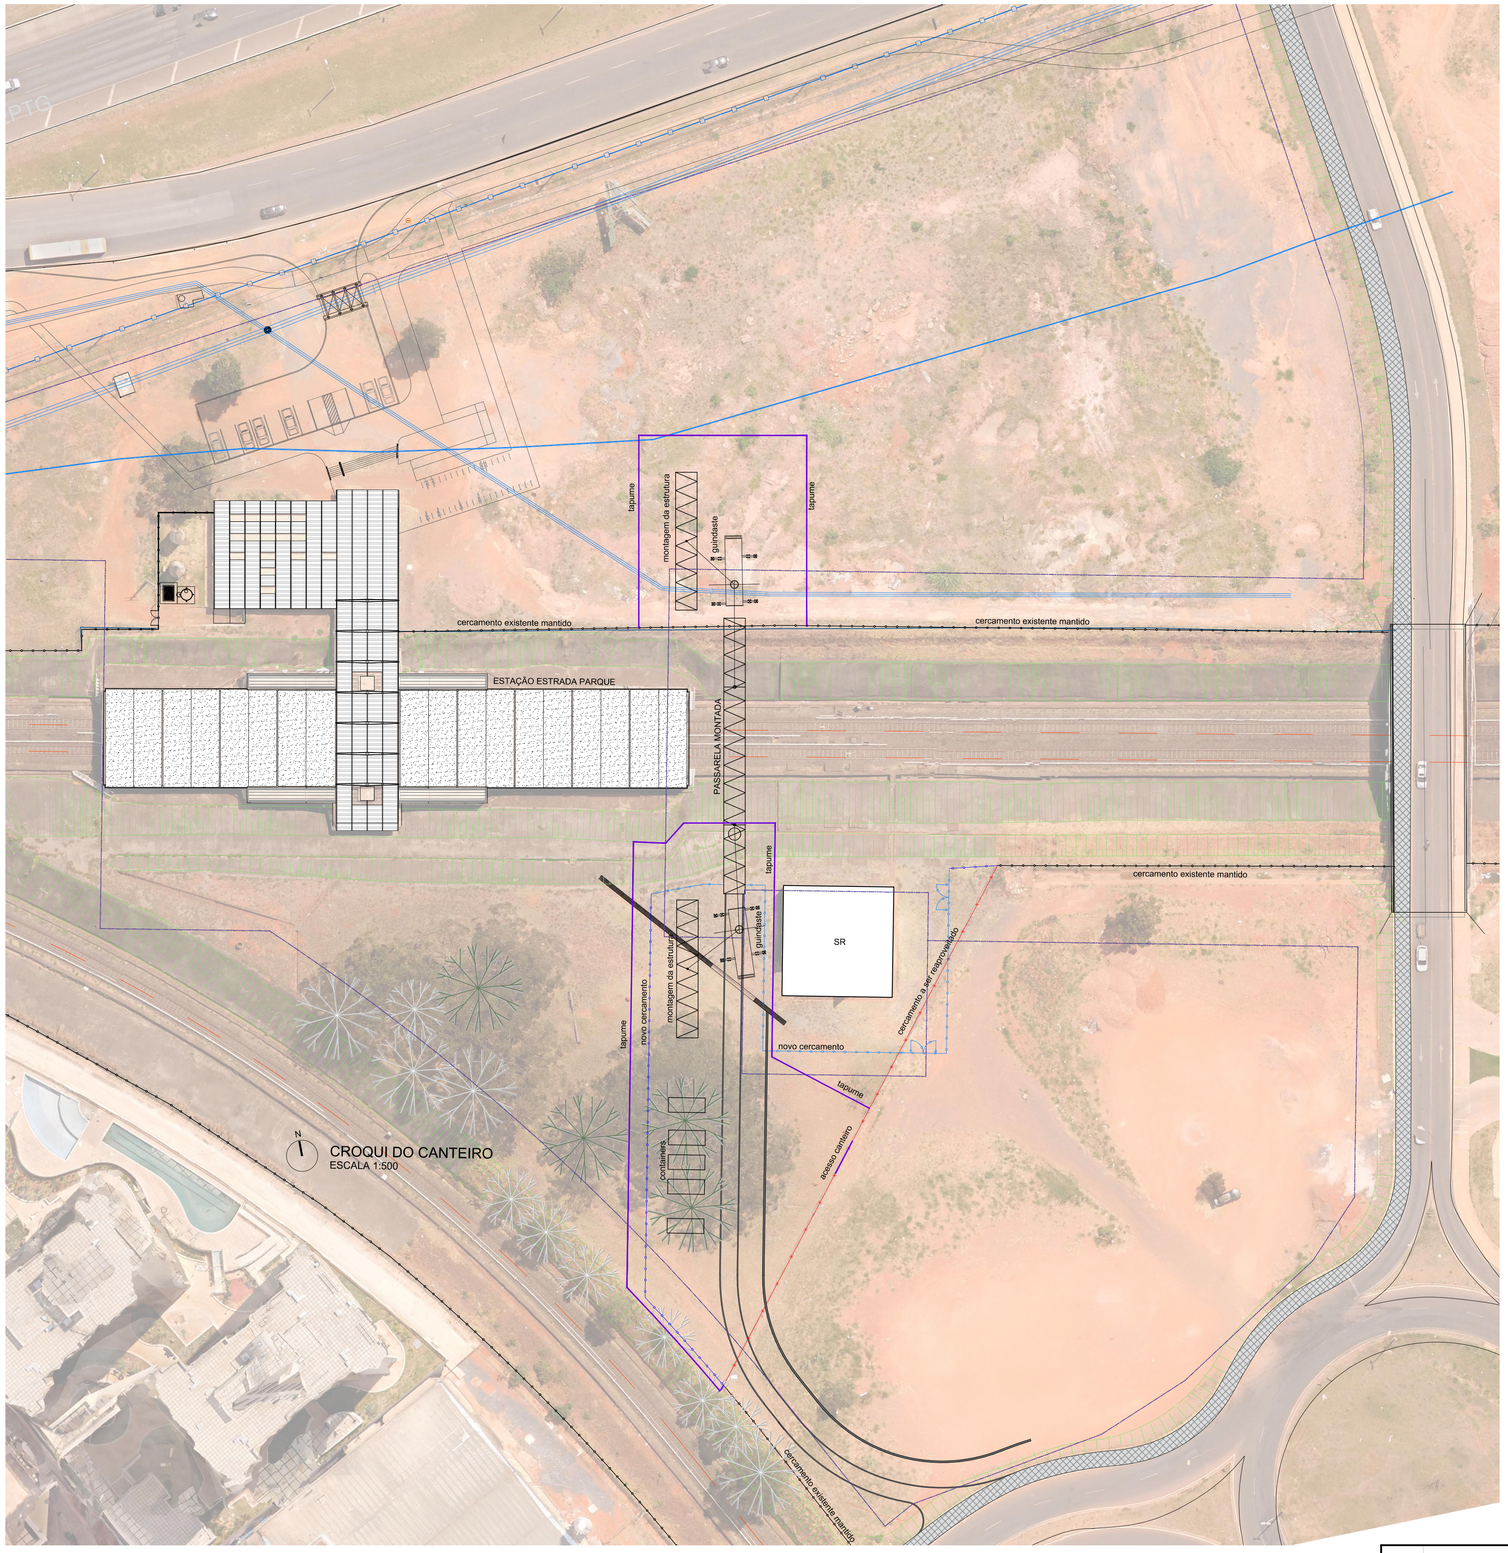


METRO DF
Companhia do Metropolitano do Distrito Federal

REGIÃO
RA XX - BRASÍLIA-DF

ENDEREÇO
4250 AV. DAS ARAUCÁRIAS - ÁGUAS CLARAS

AUTOR
PAULA FARAGE

VISTO
-

R.T. IMPLANTAÇÃO / OBRA
-

AUTOR
CAU – A43428-0

VISTO
CREA –

R.T.
CAU –
RRT –

USO INTERNO

Esta verificação não esgota as ocorrências que venham a ser levantadas à qualquer tempo. Caso aprovado, representa uma aceitação básica da peça técnica e não isenta os autores do cumprimento das exigências contratuais especificadas.

NÃO APROVADO ☐ APROVADO ☐

Parecer nº _____ Parecer nº _____

Data _____ Data _____

Assinatura(s) e Carimbo(s)

USO EXTERNO

ENCAMINHAMENTO

DOCUMENTO DE ORIGEM

DESTINAÇÃO

☐ ARQUIVO ☐ PROCESSO ☐ IMPLANTAÇÃO Rub_____ Matr_____

Nº	MODIFICAÇÕES	DATA	AUTOR	VISTO
			.	.
			.	.
			.	.
			.	.

METRÔ

MODAL: METRÔ
LINHA: 2
ETAPA: PROJETO BÁSICO
ÁREA: N.A.
ESCALA: 1:500
FOLHA: 01
DATA: 25/06/2019
REVISÃO: 00

UNIDADE DE CONSTRUÇÃO / SISTEMA E SUBSISTEMA
ESTAÇÃO ESTRADA PARQUE - E19

REGIÃO / TRECHO
ÁGUAS CLARAS

ESPECIALIDADE / SUBESPECIALIDADE / COMPONENTE DO SISTEMA
URBANIZAÇÃO

TIPO/ESPECIFICAÇÃO DO DOCUMENTO
CROQUI DE CANTEIRO DE OBRA
.
.
.

CODIFICAÇÃO
DE.3_80.2X_A0.002