

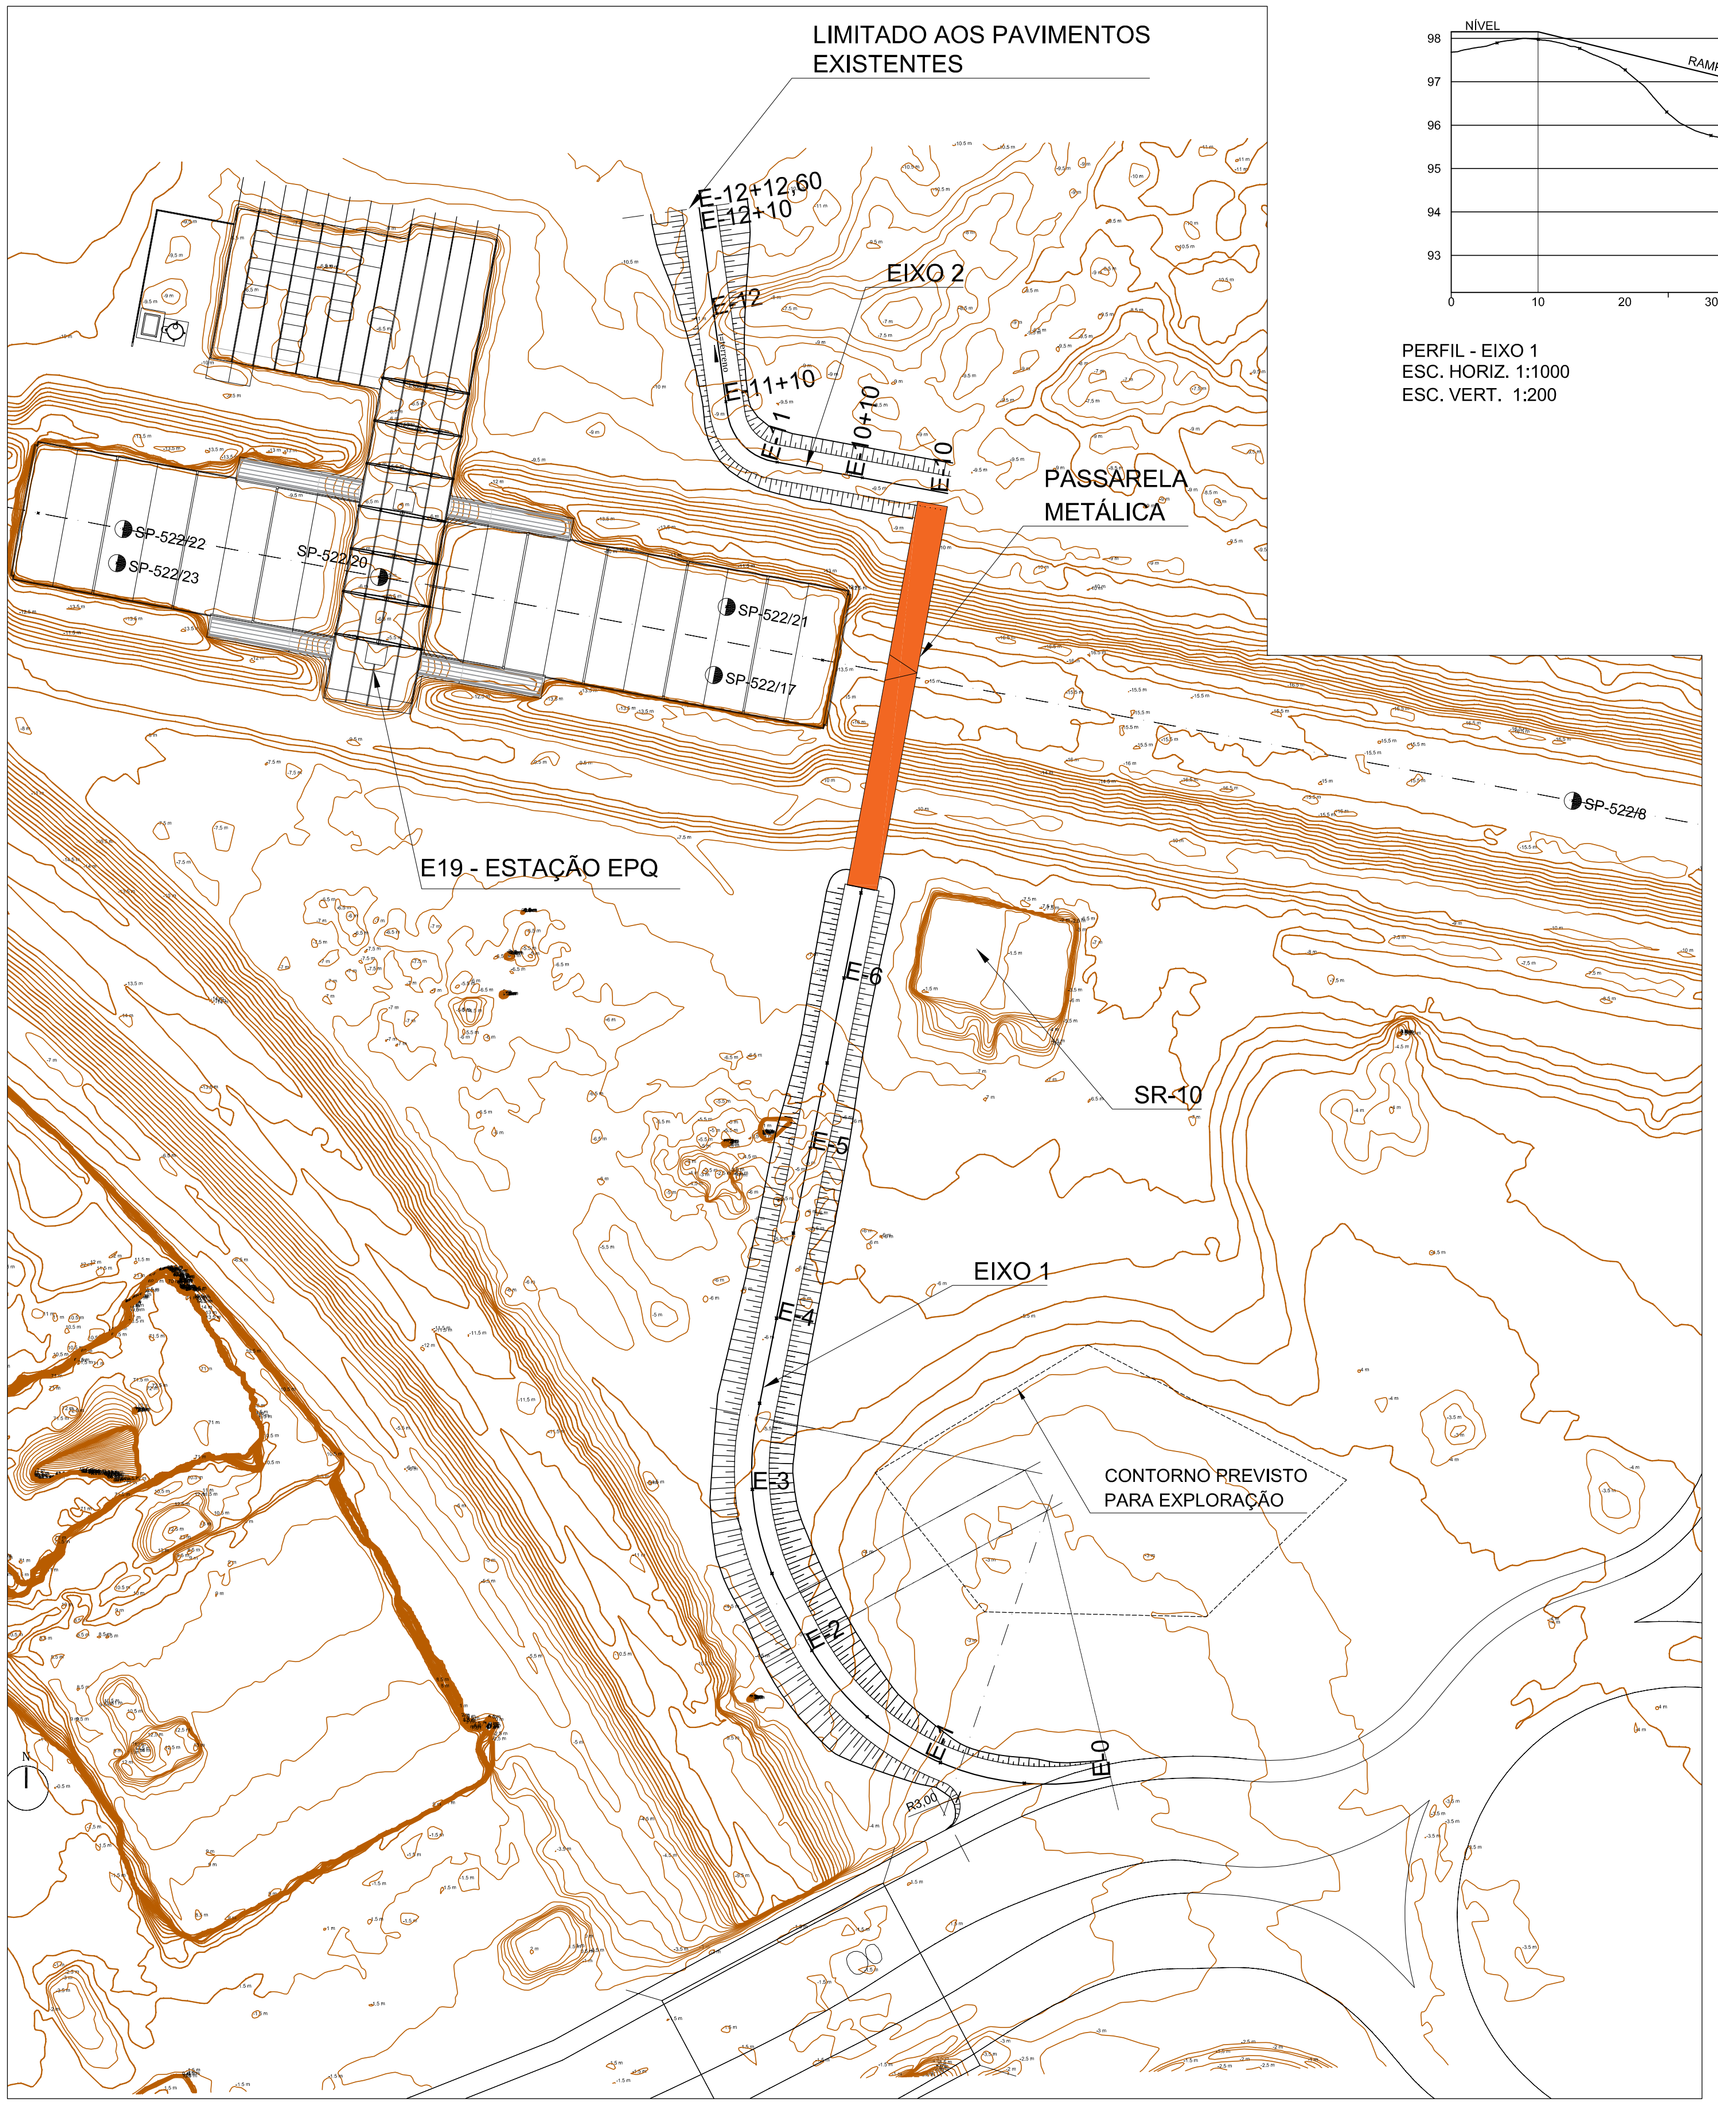



PLANTA GERAL
ESC. 1:500

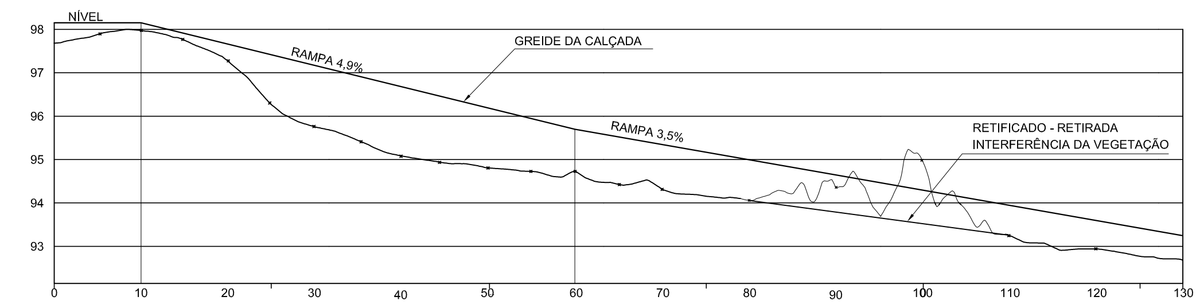

PERFIL - EIXO 1
ESC. HORIZ. 1:1000
ESC. VERT. 1:200

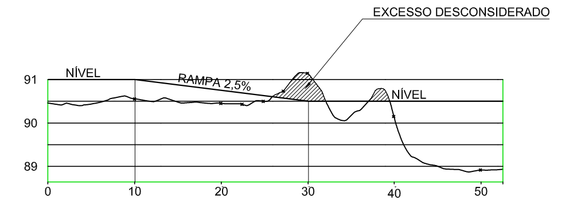

PERFIL - EIXO 2
ESC. HORIZ. 1:1000
ESC. VERT. 1:200

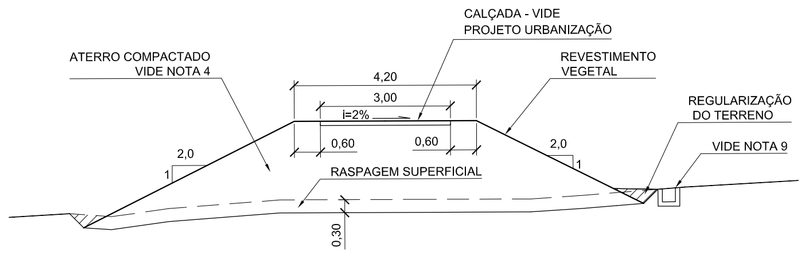


SEÇÃO TÍPICA - EIXOS 1 E 2
ESC. 1:100

QUADRO RESUMO DE QUANTIDADES PRINCIPAIS					
EIXO	ÁREA DE RASPAGEM (M^2)	VOLUME DE RASPAGEM (M^3)	PESO MATERIAL DE RASPAGEM (T)	VOLUME DE ATERRO (M^3)	ÁREA DE TALUDES (M^2)
1	1.154,00	346,20	519,30	1.034,91	679,76
2	377,64	113,29	169,94	251,85	175,22
SUBTOTAL	1.531,64	459,49	689,24	1.286,76	854,98
EMPRÉSTIMO	1.047,00	314,10	471,15		
TOTAL GERAL	2.578,64	773,59	1.160,39	1.286,76	854,98

LEGENDA:

SP-522/22 SONDAGEM A PERCUSSÃO EXECUTADA

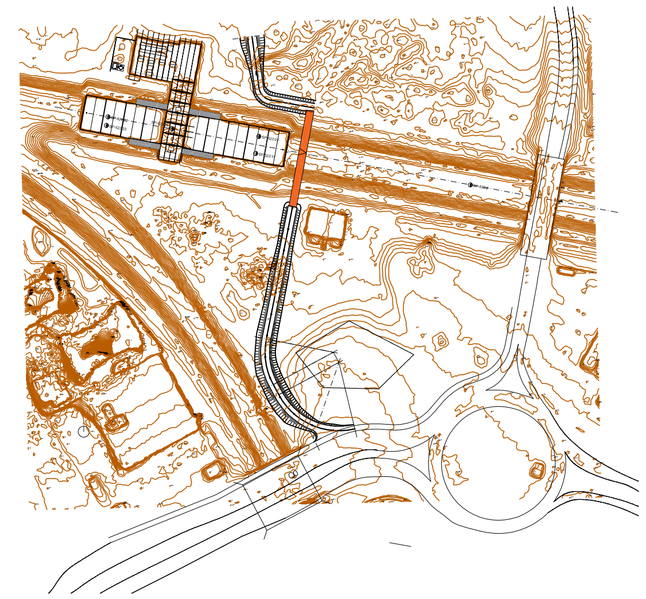

PLANTA DE LOCALIZAÇÃO
ESC. 1:2000

NOTAS:

1 - COTAS E DIMENSÕES EM METRO.

2 - AS CURVAS DE NÍVEL EMPREGADAS PARA A IMPLANTAÇÃO DOS ATERROS DAS CALÇADAS FORAM OBTIDAS A PARTIR DE MAPEAMENTO EFETUADO COM "DRONE", OS VALORES DAS CURVAS DE NÍVEL INDICADOS EM PLANTA, DE MEIO EM MEIO METRO, FORAM RESULTANTES DO APLICATIVO EMPREGADO PARA A SUA GERAÇÃO, NÃO CORRESPONDENDO ÀS COTAS REAIS DE CAMPO (COTA RELATIVA), RAZÃO PELA QUAL SÃO ENCONTRADAS COTAS COM VALORES NEGATIVOS. PARA A REPRESENTAÇÃO DOS PERFIS, E DE MANEIRA A ELIMINAR OS VALORES ABAIXO DE ZERO, EFETUOU-SE UMA CORRESPONDÊNCIA DE COTA 100,00M NO PERFIL, PARA A COTA 0,00M NA PLANTA.

3 - ESTÁ PREVISTA A RASPAGEM DO TERRENO SUPERFICIAL NOS LIMITES DE IMPLANTAÇÃO DOS ATERROS E NA CAIXA DE EMPRÉSTIMO.

4 - OS ATERROS PARA OS CALÇAMENTOS DEVERÃO SER EXECUTADOS DE ACORDO COM A NORMA DNIT 108/2009 - ES - Terraplenagem - Aterros - Especificação de Serviço. TODAS AS CAMADAS DEVERÃO SER EXECUTADAS ATENDENDO A CONDIÇÃO DE "CORPO DE ATERRO" INDICADA NA NORMA, DEVENDO ATINGIR GRAU DE COMPACTAÇÃO GC>=100% DO PROCTOR NORMAL.

5 - PARA DETALHES DO CALÇAMENTO E DO REVESTIMENTO VEGETAL DOS TALUDES E NAS ÁREAS RECOMPOSTAS VIDE PROJETO DE PAISAGISMO / URBANIZAÇÃO.

6 - OS SOLOS PARA OS ATERROS SERÃO OBTIDOS DA ÁREA INDICADA NO "CONTORNO PREVISTO PARA EXPLORAÇÃO" (CAIXA DE EMPRÉSTIMO), DEVENDO SER ATENDIDAS AS ORIENTAÇÕES DA FISCALIZAÇÃO QUANTO À GEOMETRIA DOS CORTES.

7 - OS MATERIAIS ORIUNDOS DAS RASPAGENS SERÃO DESTINADOS À REGULARIZAÇÃO DA CAIXA DE EMPRÉSTIMO, COM OS MATERIAIS INSERVÍVEIS SENDO DEPOSITADOS EM ÁREA INDICADA PELA FISCALIZAÇÃO VISANDO SUA REMOÇÃO FUTURA.

8 - NA ÁREA DA CAIXA DE EMPRÉSTIMO, APÓS DEPOSIÇÃO DOS MATERIAIS ESCAVADOS NAS RASPAGENS DIVERSAS, DEVERÁ SER EXECUTADA REGULARIZAÇÃO SUPERFICIAL COM O ABRANDAMENTO DE TALUDES E PREENCHIMENTO DE DEPRESSÕES, COMPREENDENDO ESPALHAMENTOS E COMPACTAÇÃO SUPERFICIAL COM CUIDADOS PARA COM O ESCOAMENTO SUPERFICIAL..

9 - PARA DETALHES DE DRENAGEM SUPERFICIAL VER PROJETO DE PAISAGISMO / URBANIZAÇÃO.

METRÔ DF
Companhia do Metropolitano do Distrito Federal

REGIÃO: RA XX - BRASÍLIA-DF
ENDEREÇO: 4250 AV. DAS ARAUCÁRIAS - ÁGUAS CLARAS
AUTOR: ARNALDO F COSTA
VISTO: GIOVANNI QUIRINO DE FREITAS
R.T. IMPLANTAÇÃO / OBRA: -

AUTOR
CREA 77.322/D-SP
VISTO
CREA - 11.619/D-GO
R.T.
CAU -
RRT -

USO INTERNO

Esta verificação não esgota as ocorrências que venham a ser levantadas à qualquer tempo. Caso aprovado, representa uma aceitação básica da peça técnica e não isenta os autores do cumprimento das exigências contratuais especificadas.

NÃO APROVADO ☐ APROVADO ☐

Parecer nº _____ Parecer nº _____
Data _____ Data _____

Assinatura(s) e Carimbo(s)

USO EXTERNO

ENCAMINHAMENTO

DOCUMENTO DE ORIGEM

DESTINAÇÃO
☐ ARQUIVO
☐ PROCESSO
☐ IMPLANTAÇÃO
Rub._____
Matr._____

Nº	MODIFICAÇÕES	DATA	AUTOR	VISTO
			.	.
			.	.
			.	.
			.	.

METRÔ

MODAL: METRÔ	LINHA: 1
ETAPA: BÁSICO	ÁREA: N.A.
ESCALA: INDICADA	FOLHA: 01
DATA: 14/05/2019	REVISÃO: 0A

UNIDADE DE CONSTRUÇÃO / SISTEMA E SUBSISTEMA: ESTAÇÃO ESTRADA PARQUE - E19
REGIÃO / TRECHO: ÁGUAS CLARAS
ESPECIALIDADE / SUBESPECIALIDADE / COMPONENTE DO SISTEMA: TERRAPLENAGEM
TIPO/ESPECIFICAÇÃO DO DOCUMENTO: ACESSO DE PEDESTRES PARA A PASSARELA METÁLICA
CODIFICAÇÃO: DE.3/80.2X/B0.001