
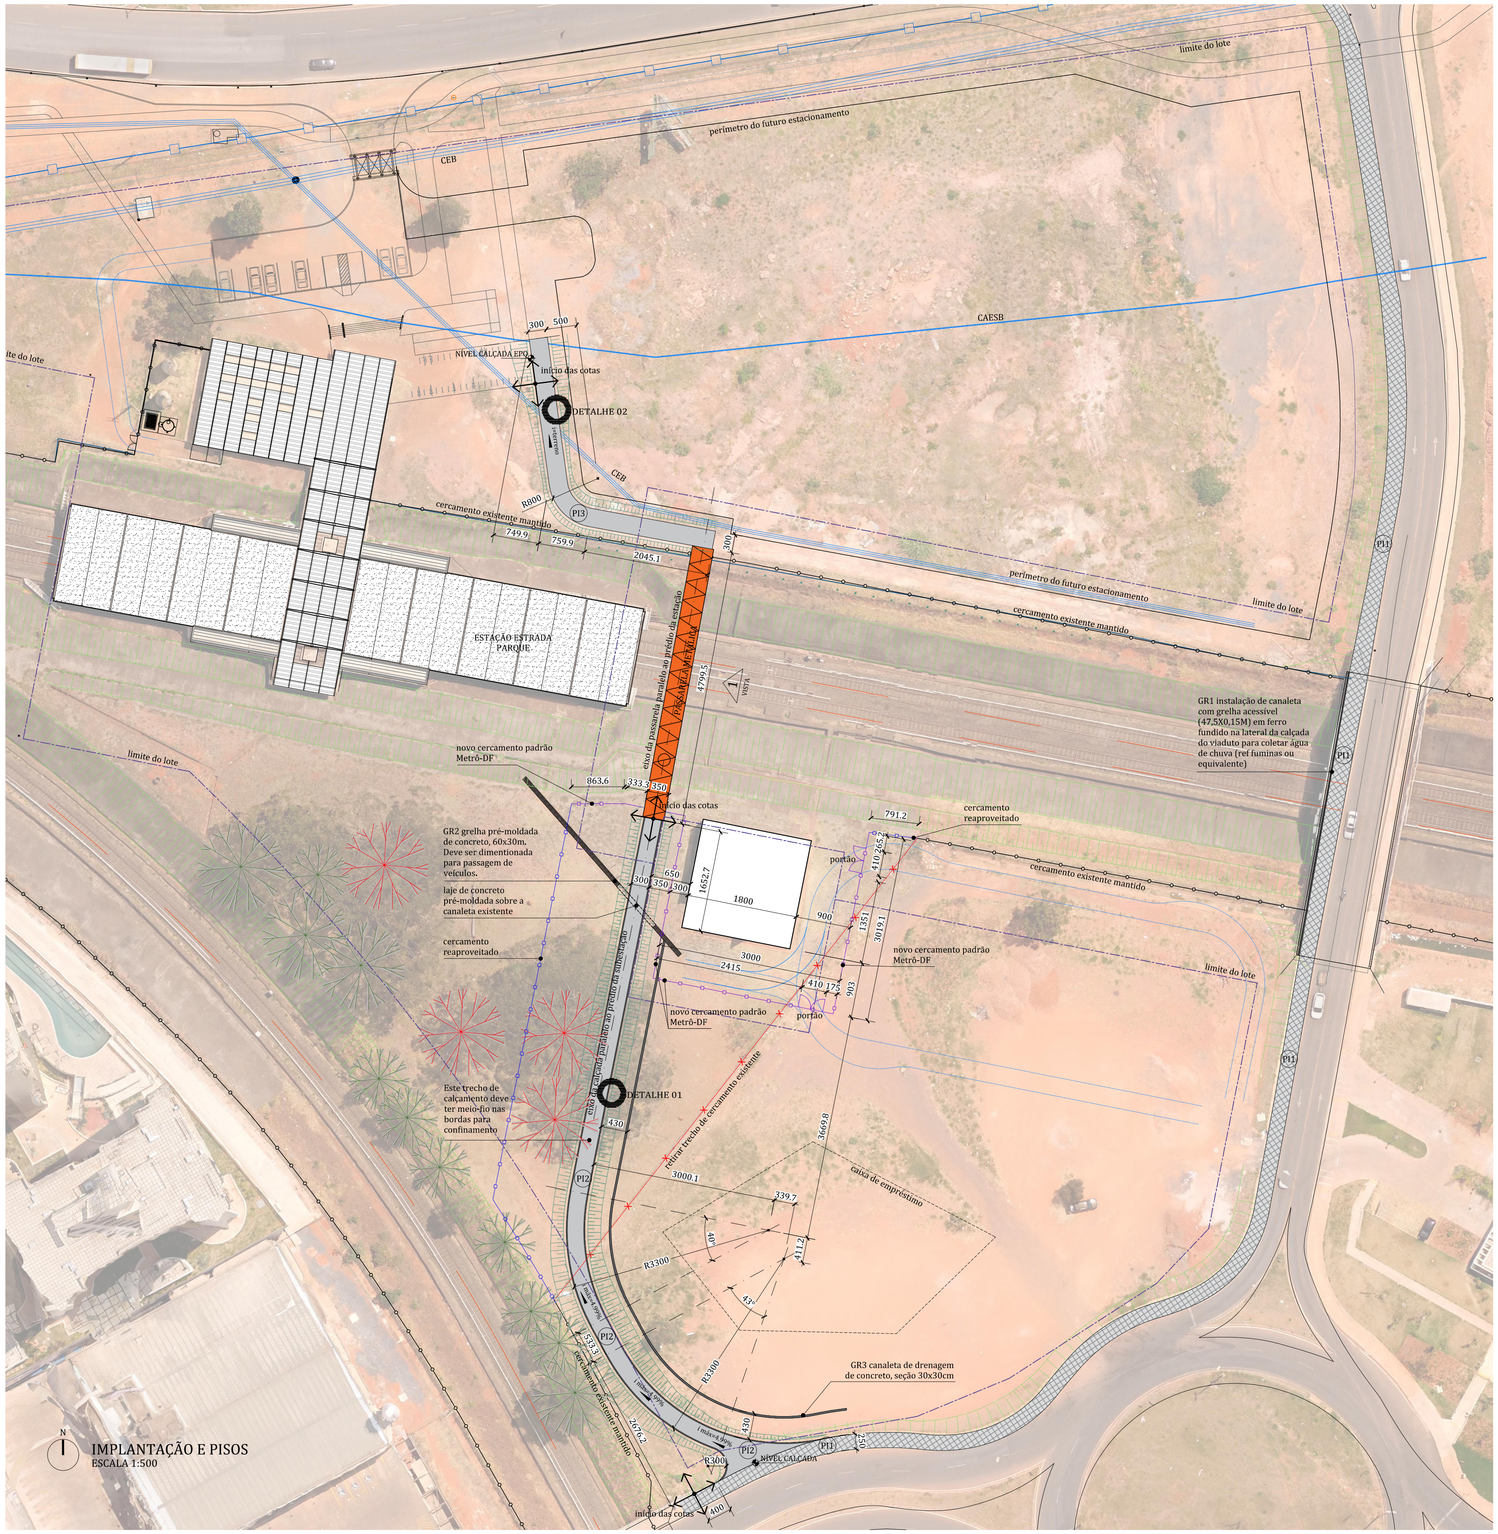


N

IMPLANTAÇÃO E PISOS
ESCALA 1:500

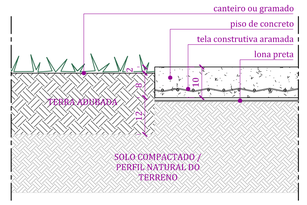

DET1 - CAÇADA PI3
ESCALA 1:10

ESPECIFICAÇÕES

COD.	DESCRIÇÃO DOS PISOS
PI1	REFORMA DE CALÇADA EXISTENTE, EM CONCRETO DESEMPENADO, COM 2,5M DE LARGURA, JUNTAS SECAS A CADA 3M, PADRÃO NOVACAP. AVALIAR TAMBÉM O ESTADO DO MEIO-FIO EXISTENTE.
PI2	CALÇADA EXISTENTE MANTIDA.
PI3	CALÇADA DE LIGAÇÃO DA PASSARELA COM A ESTAÇÃO ESTRADA PARQUE, EM CONCRETO DESEMPENADO VARRIDO, 3M DE LARGURA, JUNTAS SECAS A CADA 3M, CONFORME DETALHE 01.
COD.	**DESCRIÇÃO DAS CANALETAS E GRELHAS**
GR1	CANALETA E GRELHA DE FERRO FUNDIDO A SER INSTALADA NA PASSARELA PARA DRENAGEM. REFERÊNCIA FUMINAS OU EQUIVALENTE, 150MMX47,5M.
GR2	GRELHA PRÉ-MOLDADA DE CONCRETO SOBRE A CANALETA DE DRENAGEM EXISTENTE. 30MX60CM. DEVE-SE PREVER A PASSAGEM DE VEÍCULOS POR CIMA DA PEÇA.
GR3	CANALETA DE DRENAGEM FEITA COM PEÇAS PRÉ MOLDADAS DE CONCRETO, SEM GRELHA/TAMPA. SEÇÃO 30X30CM
COD.	**DESCRIÇÃO DOS FECHAMENTOS**
CE1	CERCAMENTO PADRÃO METRÔ-DF, SEGUNDO PRANCHA DE.3/77.7G/E0.009

INDICAÇÃO DE DETALHE: NÚMERO / FOLHA
INDICAÇÃO DE ESPECIFICAÇÃO: PISO / PAREDE / TETO
NÍVEL
NOME DO CORTE / NÚMERO DA PRANCHA

NOTAS:

1. COTAS EM CENTÍMETRO, NÍVEIS EM METRO.
2. AS COTAS DEVEM SER CONFERIDAS NO LOCAL.
3. PARA CURVAS DE NÍVEL E TOPOGRAFIA, CONSULTAR A PRANCHA DE TERRAPLANAGEM DE.3_82.2X_B0.001_00
4. AS CALÇADAS QUE ATRAVESSAM O LOTE, DESDE A AVENIDA DAS ARAUCÁRIAS ATÉ A PASSARELA, DEVEM SER DIMENSIONADAS PARA PASSAGEM DE CARROS.
5. NO MOMENTO DO PROJETO EXECUTIVO, O DETRAN DEVE SER CONTACTADO PARA ACRÉSCIMO DE TRAVESSIAS DE PEDESTRES NAS VIAS AVENIDA DAS ARAUCÁRIAS E/OU RUA ARAÇÁ, APÓS A LOCAÇÃO DESSAS TRAVESSIAS, DEVERÃO SER FEITAS AS ALTERAÇÕES DE DESENHO CABIDAS, SEGUINDO A CARTILHA DA SEGETH.
6. PARA A FASE DE PROJETO EXECUTIVO, DEVE SER FEITO NOVO CADASTRAMENTO E LEVANTAMENTO TOPOGRÁFICO, COM LOCAÇÃO DE POSTES, CAIXAS, REDES, ÁRVORES, CERCAS, VIAS, EQUIPAMENTOS E EDIFÍCIOS EXISTENTES PARA COMPATIBILIZAÇÃO.
7. OS SENSORES DE PRESENÇA EM VOLTA DA SUBESTAÇÃO PRECISARAM SER RELOCADOS.

METRO DF
Companhia do Metropolitano do Distrito Federal

REGIÃO	RA XX - BRASÍLIA-DF
ENDEREÇO	4250 AV. DAS ARAUCÁRIAS - ÁGUAS CLARAS
AUTOR	PAULA FARAGE
VISTO	-
R.T. IMPLANTAÇÃO / OBRA	-

AUTOR
CAU – A43428-0
VISTO
CREA –
R.T.
CAU –
RRT –

USO INTERNO

Esta verificação não esgota as ocorrências que venham a ser levantadas à qualquer tempo. Caso aprovado, representa uma aceitação básica da peça técnica e não isenta os autores do cumprimento das exigências contratuais especificadas.

NÃO APROVADO ☐ APROVADO ☐

Parecer nº _____ Parecer nº _____

Data _____ Data _____

Assinatura(s) e Carimbo(s)

USO EXTERNO

ENCAMINHAMENTO

DOCUMENTO DE ORIGEM

DESTINAÇÃO

☐ ARQUIVO ☐ PROCESSO ☐ IMPLANTAÇÃO — Rub_____ Matr_____

Nº	MODIFICAÇÕES	DATA	AUTOR	VISTO
			.	.
			.	.
			.	.
			.	.

METRÔ

MODAL	METRÔ
LINHA	2
ETAPA	PROJETO BÁSICO
ÁREA	N.A.
ESCALA	1:500
FOLHA	01
DATA	15/05/2019
REVISÃO	00

UNIDADE DE CONSTRUÇÃO / SISTEMA E SUBSISTEMA
ESTAÇÃO ESTRADA PARQUE - E19
REGIÃO / TRECHO
ÁGUAS CLARAS
ESPECIALIDADE / SUBESPECIALIDADE / COMPONENTE DO SISTEMA
URBANIZAÇÃO
TIPO/ESPECIFICAÇÃO DO DOCUMENTO
IMPLANTAÇÃO E CALÇADAS
.
.
.
CODIFICAÇÃO
DE.3_80.2X_E0.001