




VISTA
ESCALA 1:200

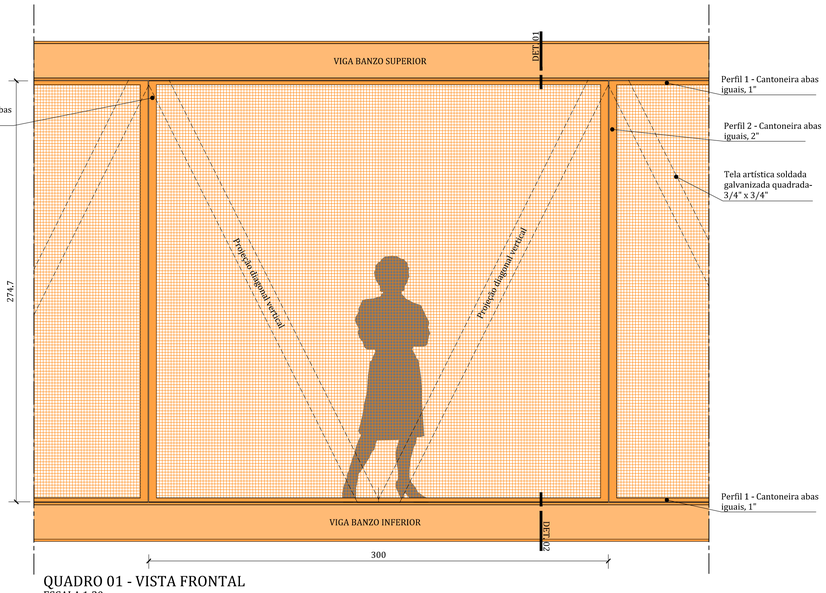


QUADRO 01 - VISTA FRONTAL
ESCALA 1:20

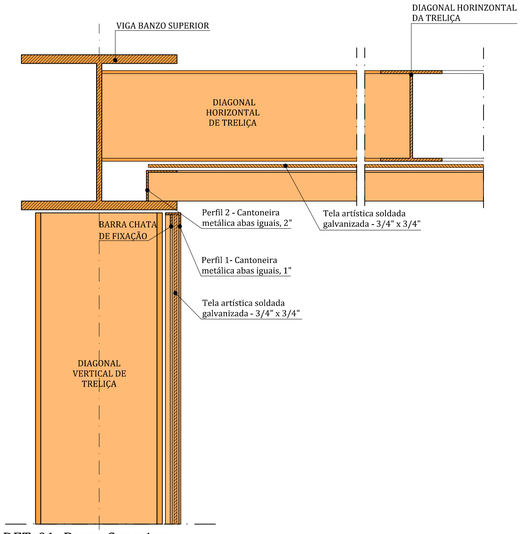

DET. 01- Banzo Superior
ESCALA 1:5

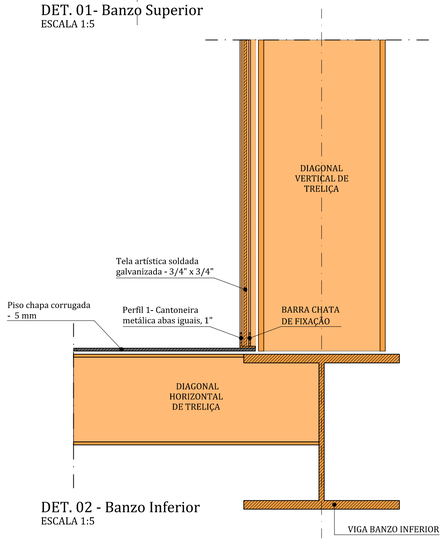

DET. 02 - Banzo Inferior
ESCALA 1:5

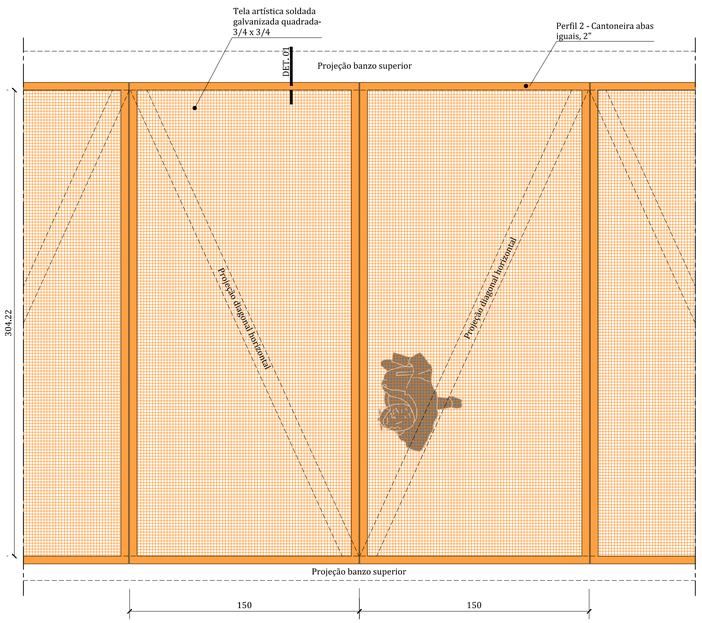

QUADRO 02 - VISTA SUPERIOR
ESCALA 1:20

OBSERVAÇÕES:
- Toda a estrutura metálica, incluindo telas e chapas de piso deverão ser pintadas na pistola, tinta esmalte, na cor de referência Suvinil P125

NOTAS:
1. COTAS EM CENTÍMETRO, NÍVEIS EM METRO.
2. AS COTAS DEVEM SER CONFERIDAS NO LOCAL.
3. PARA CURVAS DE NÍVEL E TOPOGRAFIA, CONSULTAR A PRANCHA DE TERRAPLANAGEM DE.3_82.2X_80.001_DO
4. AS CALÇADAS QUE ATRAVESSAM O LOTE, DESDE A AVENIDA DAS ARAUCÁRIAS ATÉ A PASSARELA, DEVEM SER DIMENSIONADAS PARA PASSAGEM DE CARROS.
5. NO MOMENTO DO PROJETO EXECUTIVO, O DETRAN DEVE SER CONTACTADO PARA ACRÉSCIMO DE TRAVESSIAS DE PEDESTRES NAS VIAS AVENIDA DAS ARAUCÁRIAS E/OU RUA ARAÇÁ. APÓS A LOCAÇÃO DESSAS TRAVESSIAS, DEVERÃO SER FEITAS AS ALTERAÇÕES DE DESENHO CABIDAS, SEGUINDO A CARTILHA DA SEGETH.
6. PARA A FASE DE PROJETO EXECUTIVO, DEVE SER FEITO NOVO CADASTRAMENTO E LEVANTAMENTO TOPOGRÁFICO, COM LOCAÇÃO DE POSTES, CAIXAS, REDES, ÁRVORES, CERCAS, VIAS, EQUIPAMENTOS E EDIFÍCIOS EXISTENTES PARA COMPATIBILIZAÇÃO.
7. OS SENSORES DE PRESENÇA EM VOLTA DA SUBESTAÇÃO PRECISARAM SER RELOCADOS.

METRO DF
Companhia do Metropolitano do Distrito Federal

REGIÃO	RA XX - BRASÍLIA-DF
ENDEREÇO	4250 AV. DAS ARAUCÁRIAS - ÁGUAS CLARAS
AUTOR	PAULA FARAGE
VISTO	-
R.T. IMPLANTAÇÃO / OBRA	-

AUTOR	CAU – A43428–0
VISTO	CREA –
R.T.	CAU – RRT –

USO INTERNO

Esta verificação não esgota as ocorrências que venham a ser levantadas à qualquer tempo. Caso aprovado, representa uma aceitação básica da peça técnica e não isenta os autores do cumprimento das exigências contratuais especificadas.

NÃO APROVADO ☐ APROVADO ☐

Parecer nº _____ Parecer nº _____

Data _____ Data _____

Assinatura(s) e Carimbo(s)

USO EXTERNO

ENCAMINHAMENTO

DOCUMENTO DE ORIGEM

DESTINAÇÃO
☐ ARQUIVO
☐ PROCESSO
☐ IMPLANTAÇÃO
Rub_____
Matr_____

Nº	MODIFICAÇÕES	DATA	AUTOR	VISTO
			.	.
			.	.
			.	.
			.	.

METRO

MODAL	METRÔ
LINHA	2
ETAPA	PROJETO BÁSICO
ÁREA	N.A.
ESCALA	INDICADA
FOLHA	01
DATA	09/07/2019
REVISÃO	0B

UNIDADE DE CONSTRUÇÃO / SISTEMA E SUBSISTEMA	ESTAÇÃO ESTRADA PARQUE - E19
REGIÃO / TRECHO	ÁGUAS CLARAS
ESPECIALIDADE / SUBESPECIALIDADE / COMPONENTE DO SISTEMA	ARQUITETURA
TIPO/ESPECIFICAÇÃO DO DOCUMENTO	DETALHES DA PASSARELA . . .
CODIFICAÇÃO	DE.3_80.2X_E1.001