
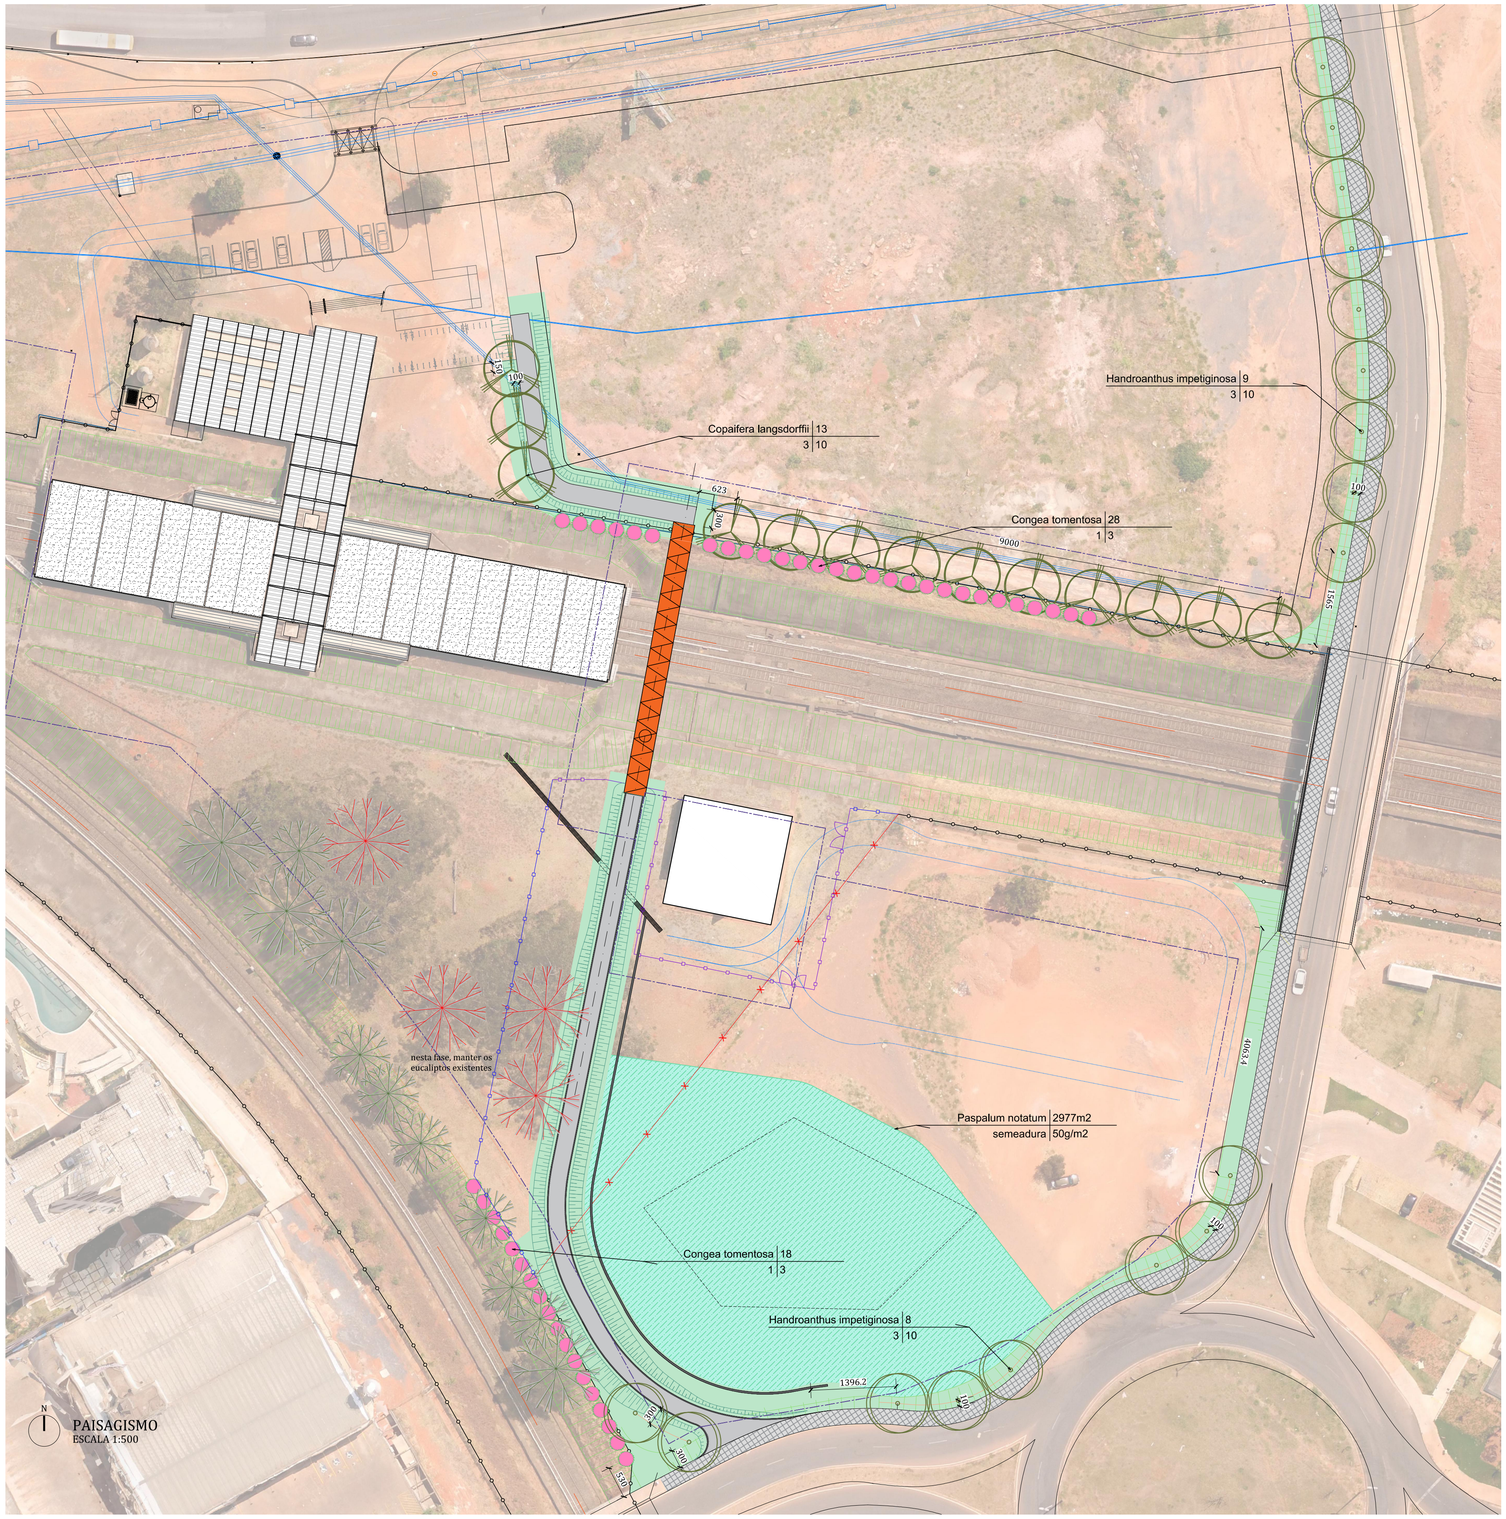


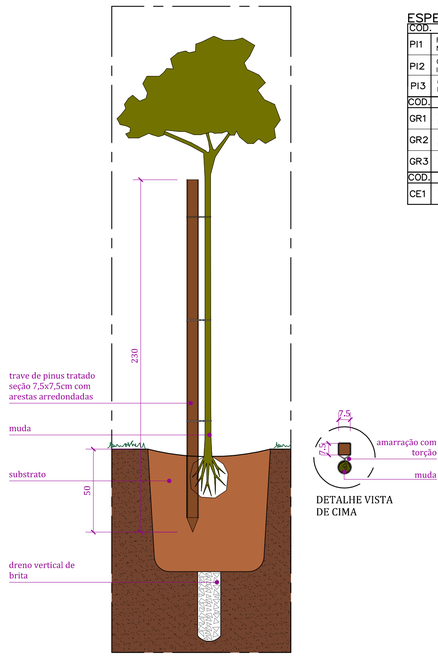

TUTORAMENTO ÁRVORES
ESCALA 1:20

DETALHE VISTA DE CIMA

ESPECIFICAÇÕES

COD.	DESCRIÇÃO DOS PISOS
PI1	REFORMA DE CALÇADA EXISTENTE, EM CONCRETO DESEMPENADO, COM 2,5M DE LARGURA, JUNTAS SECAS A CADA 3M, PADRÃO NOVACAP. AVALIAR TAMBÉM O ESTADO DO MEIO-FIO EXISTENTE.
PI2	CALÇADA DE LIGAÇÃO COM A PASSARELA EM CONCRETO DESEMPENADO VARRIDO, 3M DE LARGURA, JUNTAS SECAS A CADA 3M, INSTALAÇÃO DE MEIO-FIO PADRÃO NOVACAP NAS BORDAS, CONFORME DETALHE 01.
PI3	CALÇADA DE LIGAÇÃO DA PASSARELA COM A ESTAÇÃO ESTRADA PARQUE, EM CONCRETO DESEMPENADO VARRIDO, 3M DE LARGURA, JUNTAS SECAS A CADA 3M, CONFORME DETALHE 02.
COD.	**DESCRIÇÃO DAS CANALETAS E GRELHAS**
GR1	CANALETA E GRELHA DE FERRO FUNDIDO A SER INSTALADA NA PASSARELA PARA DRENAGEM. REFERÊNCIA FUMINAS OU EQUIVALENTE, 150MMX47,5M.
GR2	GRELHA PRÉ-MOLDADA DE CONCRETO SOBRE A CANALETA DE DRENAGEM EXISTENTE. 30MX60CM. DEVE-SE PREVER A PASSAGEM DE VEÍCULOS POR CIMA DA PEÇA.
GR3	CANALETA DE DRENAGEM FEITA COM PEÇAS PRÉ MOLDADAS DE CONCRETO, SEM GRELHA/TAMPA. SEÇÃO 30X30CM
COD.	**DESCRIÇÃO DOS FECHAMENTOS**
CE1	CERCAMENTO PADRÃO METRÔ-DF, SEGUNDO PRANCHA DE.3/77.7G/E0.009

INDICAÇÃO DE DETALHE: NÚMERO / FOLHA
NÍVEL

INDICAÇÃO DE ESPECIFICAÇÃO: PISO / PAREDE / TETO
NOME DO CORTE
NÚMERO DA PRANCHA

NOTAS:

1. COTAS EM CENTÍMETRO, NÍVEIS EM METRO.
2. AS COTAS DEVEM SER CONFERIDAS NO LOCAL.
3. PARA CURVAS DE NÍVEL E TOPOGRAFIA, CONSULTAR A PRANCHA DE TERRAPLANAGEM DE.3_82.2X_80.001_00
4. AS CALÇADAS QUE ATRAVESSAM O LOTE, DESDE A AVENIDA DAS ARAUCÁRIAS ATÉ A PASSARELA, DEVEM SER DIMENSIONADAS PARA PASSAGEM DE CARROS.
5. NO MOMENTO DO PROJETO EXECUTIVO, O DETRAN DEVE SER CONTACTADO PARA ACRÉSCIMO DE TRAVESSIAS DE PEDESTRES NAS VIAS AVENIDA DAS ARAUCÁRIAS E/OU RUA ARAÇÁ, APÓS A LOCAÇÃO DESSAS TRAVESSIAS, DEVERÃO SER FEITAS AS ALTERAÇÕES DE DESENHO CABIDAS, SEGUINDO A CARTILHA DA SEGETH.
6. PARA A FASE DE PROJETO EXECUTIVO, DEVE SER FEITO NOVO CADASTRAMENTO E LEVANTAMENTO TOPOGRÁFICO, COM LOCAÇÃO DE POSTES, CAIXAS, REDES, ÁRVORES, CERCAS, VIAS, EQUIPAMENTOS E EDIFÍCIOS EXISTENTES PARA COMPATIBILIZAÇÃO.
7. OS SENSORES DE PRESENÇA EM VOLTA DA SUBESTAÇÃO PRECISARAM SER RELOCADOS.

Quantitativos de Paisagismo

Indivíduos arbóreos					
Nome científico	Nome popular	Altura da muda	Primeira bifurcação	DAP	Quantidade (muda)
Copaifera langsdorffii	Copaíba	300	150	3	13
Handroanthus impetiginosa	Ipê-roxo	300	150	3	17
Arbustos					
Nome científico	Nome popular	Altura da muda			Quantidade (muda)
Congea tomentosa	Congéia	100			46
Gramado					
Nome científico	Nome popular	Apresentação			Quantidade
Paspalum notatum	Grama-batatais	placas	m2		2326
Paspalum notatum	Grama-batatais	semeadura	50g/m2		2977

METRO DF
Companhia do Metropolitano do Distrito Federal

REGIÃO	RA XX - BRASÍLIA-DF
ENDEREÇO	4250 AV. DAS ARAUCÁRIAS - ÁGUAS CLARAS
AUTOR	PAULA FARAGE
VISTO	-
R.T. IMPLANTAÇÃO / OBRA	-

AUTOR
CAU – A43428-0
VISTO
CREA –
R.T.
CAU –
RRT –

USO INTERNO

Esta verificação não esgota as ocorrências que venham a ser levantadas à qualquer tempo. Caso aprovado, representa uma aceitação básica da peça técnica e não isenta os autores do cumprimento das exigências contratuais especificadas.

NÃO APROVADO ☐ APROVADO ☐

Parecer nº _____ Parecer nº _____

Data _____ Data _____

Assinatura(s) e Carimbo(s)

USO EXTERNO

ENCAMINHAMENTO

DOCUMENTO DE ORIGEM

DESTINAÇÃO

☐ ARQUIVO
☐ PROCESSO
☐ IMPLANTAÇÃO

Rub_____
Matr_____

Nº	MODIFICAÇÕES	DATA	AUTOR	VISTO
			.	.
			.	.
			.	.
			.	.
			.	.

METRÔ

MODAL	METRÔ
LINHA	2
ETAPA	PROJETO BÁSICO
ÁREA	N.A.
ESCALA	INDICADA
FOLHA	01
DATA	15/05/2019
REVISÃO	00

UNIDADE DE CONSTRUÇÃO / SISTEMA E SUBSISTEMA
ESTAÇÃO ESTRADA PARQUE - E19
REGIÃO / TRECHO
ÁGUAS CLARAS
ESPECIALIDADE / SUBESPECIALIDADE / COMPONENTE DO SISTEMA
PAISAGISMO
TIPO/ESPECIFICAÇÃO DO DOCUMENTO
PLANTA DE ARBORIZAÇÃO GERAL
.
.
.
CODIFICAÇÃO
DE.3_80.2X_E5.001