




PLANTA – BASES
ESCALA 1:100

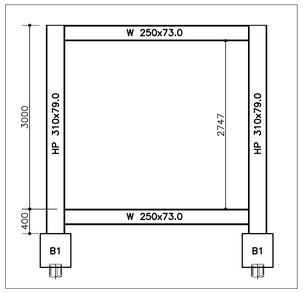


VISTA 1
ESCALA 1:50

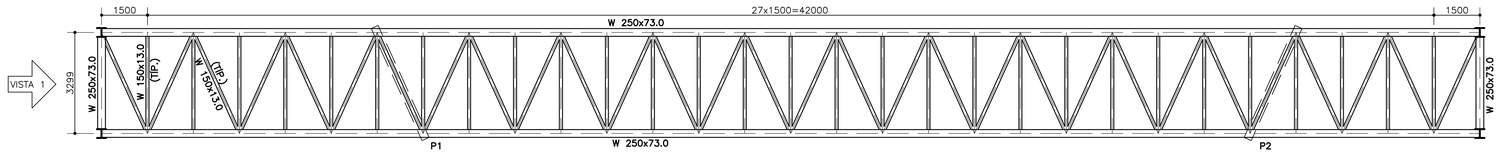


PLANTA – BANZO INFERIOR
ESCALA 1:100

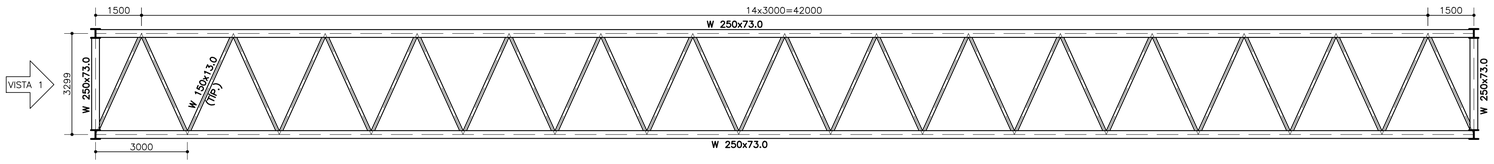

PLANTA – BANZO SUPERIOR
ESCALA 1:100

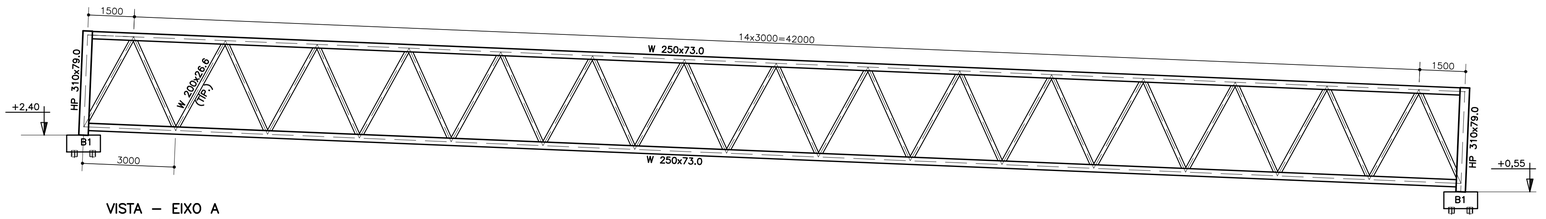

VISTA – EIXO A
ESCALA 1:100

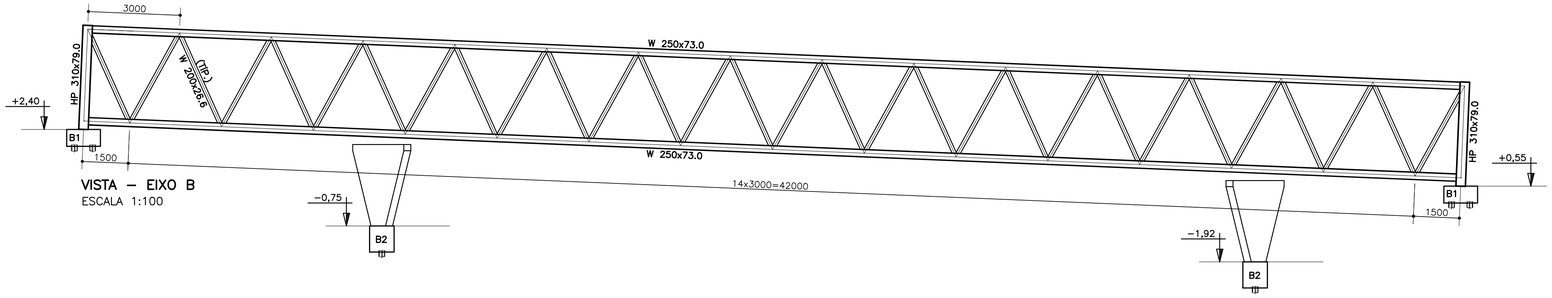

VISTA – EIXO B
ESCALA 1:100

QUADRO RESUMO DE PERFIS

SEÇÃO	COMPRIMENTO (m)	AÇO	PESO (Kg)
W 150x13,0	288,25	ASTM A36	3756,1
W 200x26,0	201,25	ASTM A36	5402,9
W 250x73,0	192,40	ASTM A36	14000,9
HP 310x79,0	13,60	ASTM A36	1067,6
		TOTAL	**24227,4**

NOTAS:

1. MEDIDAS EM MILÍMETROS, COTAS DE NÍVEIS EM METROS.
2. TODAS AS MEDIDAS E NÍVEIS INDICADOS DEVERÃO SER VERIFICADOS NO LOCAL
3. MATERIAIS:
   - 3.1. PERFIS LAMINADOS: ASTM A36
   - 3.2. SOLDAS: AWS E70XX
   - 3.3. PARAFUSOS: ASTM A325
   - 3.4. PORCAS: ASTM A194
   - 3.5. ARRUELAS: F436
   - 3.6. CHUMBADORES: ASTM A36
4. PARA ESTRUTURA DE CONCRETO, VER DESENHO DE.1/82.2X/H6.001
5. NÍVEL DE REFERÊNCIA (0,00) PISO TÉRREO DA ESTAÇÃO EPQ

Nº	MODIFICAÇÕES	DATA	AUTOR	VISTO
0	EMISSÃO INICIAL	11/18		

METRÔ DF
Companhia do Metropolitano do Distrito Federal

REGIÃO: ÁGUAS CLARAS – RA XX – BRASÍLIA–DF
ENDEREÇO: 4250 AVENIDA DAS ARAUCÁRIAS
AUTORES: RAFAEL DOS SANTOS COSTA
VISTO:
R.T. IMPLANTAÇÃO / OBRA

AUTOR: _____ CREA: 17.095/D–DF
VISTO: _____
R.T.: _____

USO INTERNO

Esta verificação não esgota as ocorrências que venham a ser levantadas a qualquer tempo. Caso aprovado, representa uma aceitação básica da peça técnica e não isenta os autores do cumprimento das exigências contratuais especificadas.

NÃO APROVADO ☐ APROVADO ☐

Parecer nº _____ Parecer nº _____

Data _____ Data _____

Assinatura(s) e Carimbo(s)

USO EXTERNO

ENCAMINHAMENTO

DOCUMENTO DE ORIGEM

DESTINAÇÃO
☐ ARQUIVO
☐ PROCESSO
☐ IMPLANTAÇÃO
Rub _____
Matr _____

MODAL	METRÔ
LINHA	1
ETAPA	BÁSICO
ÁREA	N.A.
ESCALA	INDICADA
FOLHA	01
DATA	28/11/2018
REVISÃO	0

UNIDADE DE CONSTRUÇÃO / SISTEMA E SUBSISTEMA: ESTAÇÃO ESTRADA PARQUE – E19
REGIÃO / TRECHO: ÁGUAS CLARAS
ESPECIALIDADE / SUBESPECIALIDADE / COMPONENTE DO SISTEMA: ESTRUTURA
TIPO / ESPECIFICAÇÃO DO DOCUMENTO: ESTRUTURA METÁLICA DA PASSARELA
CODIFICAÇÃO: DE.3/80.2X/H6.001