
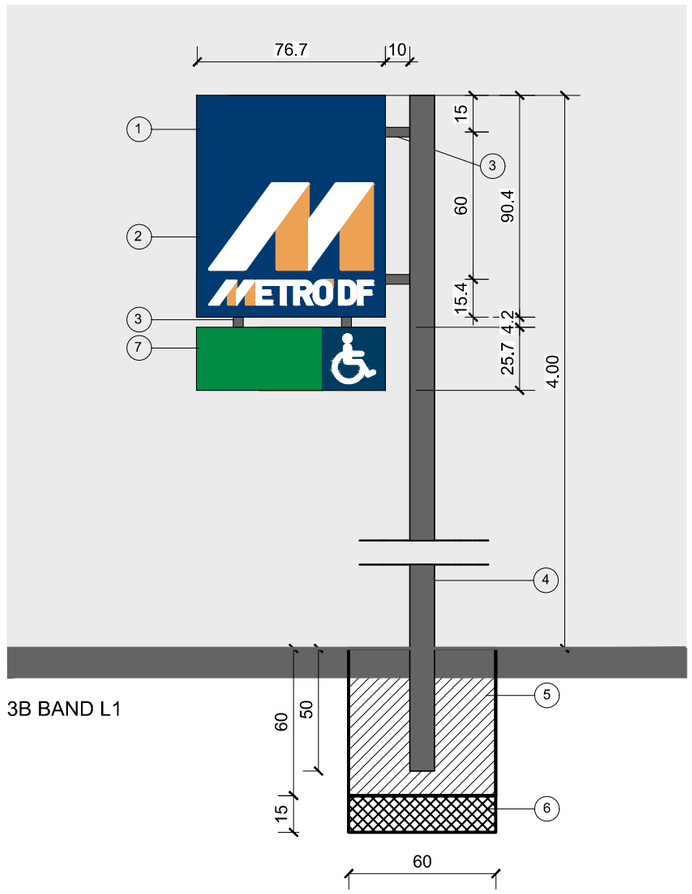


3B BAND L1

1) BANDEJA em chapa de aço #18 galvanizado soldado em estrutura metálica de 30x30mm, com pintura automotiva na cor grafite;
2) LOGO - Metrô-DF em letras caixa em pvc expandido para área externa com pintura automotiva nas cores indicadas no projeto gráfico, espessura 20mm;
3) APOIO em tubo de aço Ø=40mm, com pintura automotiva na cor grafite;
4) POSTE em tubo de aço Ø=100mm, com pintura automotiva grafite;
5) CONCRETO fck 20Mpa
6) LASTRO DE BRITA
7) BANDEJA em chapa de aço #18 galvanizado soldado em estrutura metálica de 30x30mm, com pintura automotiva na cor grafite.


OBSERVAÇÕES:
Para cores e grafismos, ver projeto gráfico.

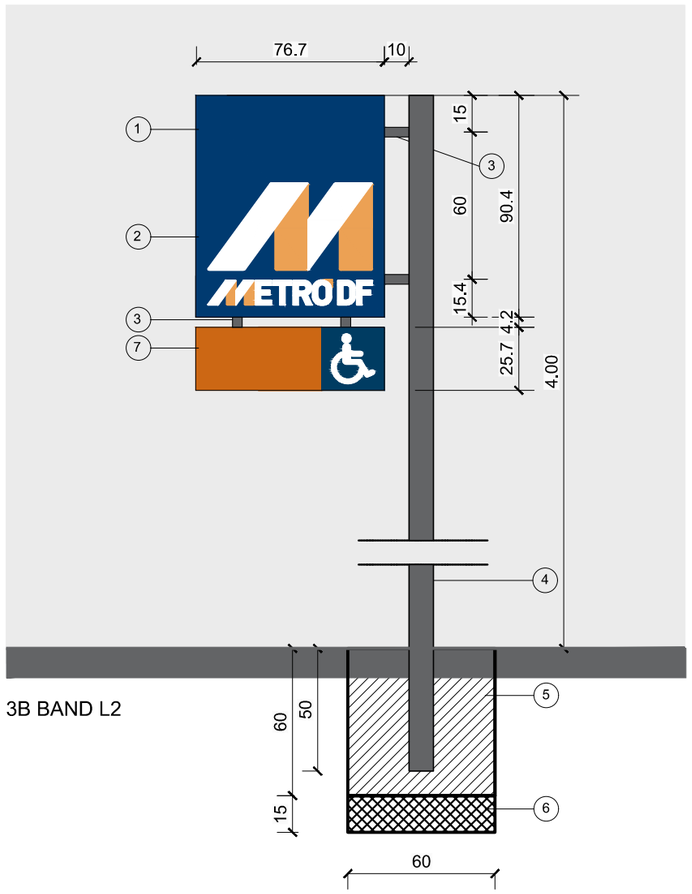

3B BAND L2

1) BANDEJA em chapa de aço #18 galvanizado soldado em estrutura metálica de 30x30mm, com pintura automotiva na cor grafite;
2) LOGO - Metrô-DF em letras caixa em pvc expandido para área externa com pintura automotiva nas cores indicadas no projeto gráfico, espessura 20mm;
3) APOIO em tubo de aço Ø=40mm, com pintura automotiva na cor grafite;
4) POSTE em tubo de aço Ø=100mm, com pintura automotiva grafite;
5) CONCRETO fck 20Mpa
6) LASTRO DE BRITA
7) BANDEJA em chapa de aço #18 galvanizado soldado em estrutura metálica de 30x30mm, com pintura automotiva na cor grafite.

OBSERVAÇÕES:
Para cores e grafismos, ver projeto gráfico.

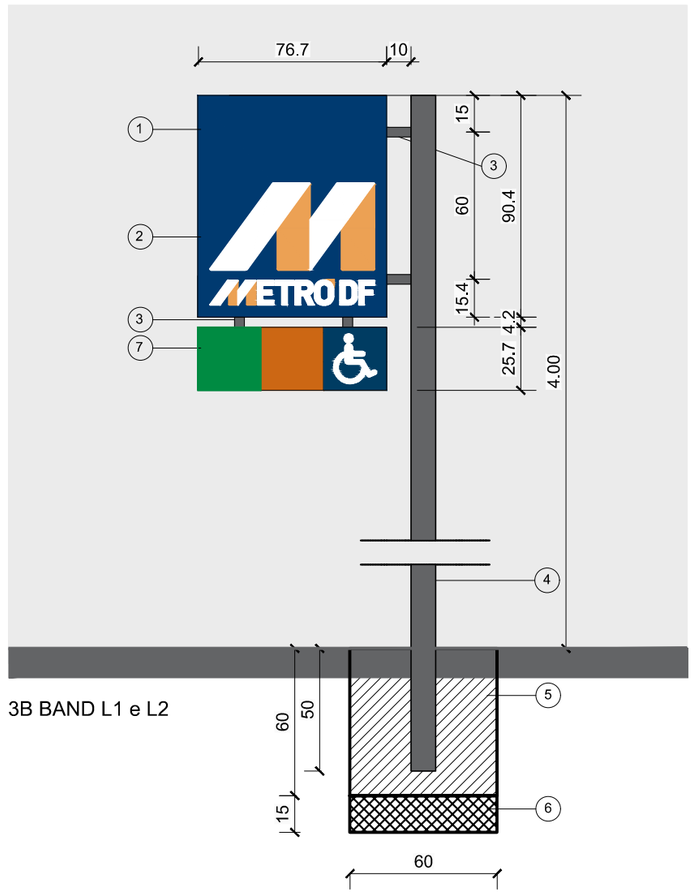

3B BAND L1 e L2

1) BANDEJA em chapa de aço #18 galvanizado soldado em estrutura metálica de 30x30mm, com pintura automotiva na cor grafite;
2) LOGO - Metrô-DF em letras caixa em pvc expandido para área externa com pintura automotiva nas cores indicadas no projeto gráfico, espessura 20mm;
3) APOIO em tubo de aço Ø=40mm, com pintura automotiva na cor grafite;
4) POSTE em tubo de aço Ø=100mm, com pintura automotiva grafite;
5) CONCRETO fck 20Mpa
6) LASTRO DE BRITA
7) BANDEJA em chapa de aço #18 galvanizado soldado em estrutura metálica de 30x30mm, com pintura automotiva na cor grafite.

OBSERVAÇÕES:
Para cores e grafismos, ver projeto gráfico.

NOTA: O fornecedor poderá adotar solução executiva própria, desde que aprovada pela equipe técnica do Metrô-DF, sem alteração nas proporções e cores das placas.

Nº	MODIFICACAO	DATA	FEITO	VISTO	APROVO	DATA	APROVO
Nº.4	MODIF.4	DATA.4					
Nº.3	MODIF.3	DATA.3					
Nº.2	MODIF.2	DATA.2					
Nº.1	MODIF.1	DATA.1					
			CONTRATADA			METRO-DF	

R E V I S O E S

REGIÃO
ÁGUAS CLARAS

ENDEREÇO
AV. JEQUITIBÁ - Nº 155

AUTOR
PAULA FARAGE
(CAU - A43428-0)

(NOME COMPLETO)
(CAU / CREA) - (ART)

VISTO
DANIELA DINIZ RODRIGUES
(CAU - A17796-2)

R.T. IMPL. OBRA
(NOME COMPLETO)
(CAU / CREA) - (ART)

(NOME COMPLETO)
(CAU / CREA) - (ART)

UNIDADE DE CONSTRUÇÃO / SISTEMA E SUBSISTEMA
GERAL METRÔ

REGIÃO / TRECHO
SIN INSTITUCIONAL 3B SINALIZAÇÃO DO USUÁRIO

ESPECIALIDADE / SUBESPECIALIDADE / COMPONENTE DO SISTEMA
COMUNICAÇÃO VISUAL

TIPO/ESPECIFICAÇÃO DO DOCUMENTO
DETALHAMENTO DE SINALIZAÇÃO
PLACAS TIPO 3B

MODAL: METRÔ-DF	LINHA: -
ETAPA: BÁSICO	ÁREA: N.A.
ESCALA: 1:25	FOLHA: -
DATA: MAI 2019	REVISÃO: 3
CODIFICAÇÃO: RT.3_00.0Z_E2.011	